



*Регистрационный номер записи в государственном
реестре саморегулируемых организаций
№ СРО-П-021-28082009 от 19.01.2018 г*

Документация по планировке территории

ПРОЕКТ ПЛАНИРОВКИ ТЕРРИТОРИИ И ПРОЕКТ МЕЖЕВАНИЯ ТЕРРИТОРИИ для размещения линейных объектов «Строительство технологической автомобильной дороги АО «СУЭК-Кузбасс» Участок шахтостроительный (Сычевский)»

Раздел 1

Основная часть проекта планировки территории

10-ППТчПМТ/20-1

Технический заказчик – АО «СУЭК-Кузбасс»

*Кемеровская область – Кузбасс,
Беловский муниципальный район,
Моховское сельское поселение*

г. Кемерово

2020



ассоциация проектировщиков
топливно-энергетического
комплекса

Регистрационный номер записи в государственном
реестре саморегулируемых организаций
№ СРО-П-021-28082009 от 19.01.2018 г

Документация по планировке территории

ПРОЕКТ ПЛАНИРОВКИ ТЕРРИТОРИИ для размещения линейных объектов «Строительство технологической автомобильной дороги АО «СУЭК-Кузбасс» Участок шахтостроительный (Сычевский)»

Раздел 1

Графическая часть

10-ППТ\ПМТ/20-1

Технический заказчик – АО «СУЭК-Кузбасс»

*Кемеровская область – Кузбасс,
Беловский муниципальный район,
Моховское сельское поселение*

Генеральный директор

Главный инженер проекта



З. Ф. Абдулхаков

А. А. Барышева

*г. Кемерово
2020*

СОСТАВ ДОКУМЕНТАЦИИ ПО ПЛАНИРОВКЕ ТЕРРИТОРИИ

<i>Номер раздела</i>	<i>Обозначение</i>	<i>Наименование</i>
<i>Основная часть проекта планировки территории</i>		
1	10-ППТуПМТ/20-1	Раздел 1. Проект планировки территории. Графическая часть
2	10-ППТуПМТ/20-2	Раздел 2. Положение о размещении линейных объектов
<i>Материалы по обоснованию проекта планировки территории</i>		
3	10-ППТуПМТ/20-3	Раздел 3. Материалы по обоснованию проекта планировки территории. Графическая часть
4	10-ППТуПМТ/20-4	Раздел 4. Материалы по обоснованию проекта планировки территории. Пояснительная записка
<i>Основная часть проекта межевания территории</i>		
5	10-ППТуПМТ/20-5	Раздел 5. Проект межевания территории. Графическая часть
6	10-ППТуПМТ/20-6	Раздел 6. Проект межевания территории. Текстовая часть
<i>Материалы по обоснованию проекта межевания территории</i>		
7	10-ППТуПМТ/20-7	Раздел 7. Материалы по обоснованию проекта межевания территории. Графическая часть
8	10-ППТуПМТ/20-8	Раздел 8. Материалы по обоснованию проекта межевания территории. Пояснительная записка

ПЕРЕЧЕНЬ ЧЕРТЕЖЕЙ

№ п/п	Наименование	Масштаб	Формат
1	Чертеж границ зон планируемого размещения линейных объектов	М 1:1000	A2x3 A2x3 A3x5 A1


Примечание:

На основании п.11 Постановления Правительства РФ от 12 мая 2017 г. № 564 «Об утверждении Положения о составе и содержании документации по планировке территории, предусматривающей размещение одного или нескольких линейных объектов» Раздел 1 «Проект планировки территории. Графическая часть» включает в себя:

- чертеж красных линий;
- чертеж границ зон планируемого размещения линейных объектов;
- чертеж границ зон планируемого размещения линейных объектов, подлежащих реконструкции в связи с изменением их местоположения.

Чертеж красных линий в состав данного раздела не включен, так как на основании официального ответа Администрации Моховского сельского поселения Беловского муниципального района Кемеровской области – Кузбасса № 2847 от 29.09.2020 г. существующие (ранее установленные в соответствии с законодательством Российской Федерации) красные линии отсутствуют в границах территории, в отношении которой осуществляется подготовка документации по планировке территории. Устанавливаемые и отменяемые красные линии отсутствуют, так как данной документацией по планировке территории не предусматривается установление границ территорий общего пользования.

Чертеж границ зон планируемого размещения линейных объектов, подлежащих реконструкции в связи с изменением их местоположения, в состав данного раздела не включен, так как документацией по планировке территории не предусматривается реконструкция линейных объектов в связи с изменением их местоположения.

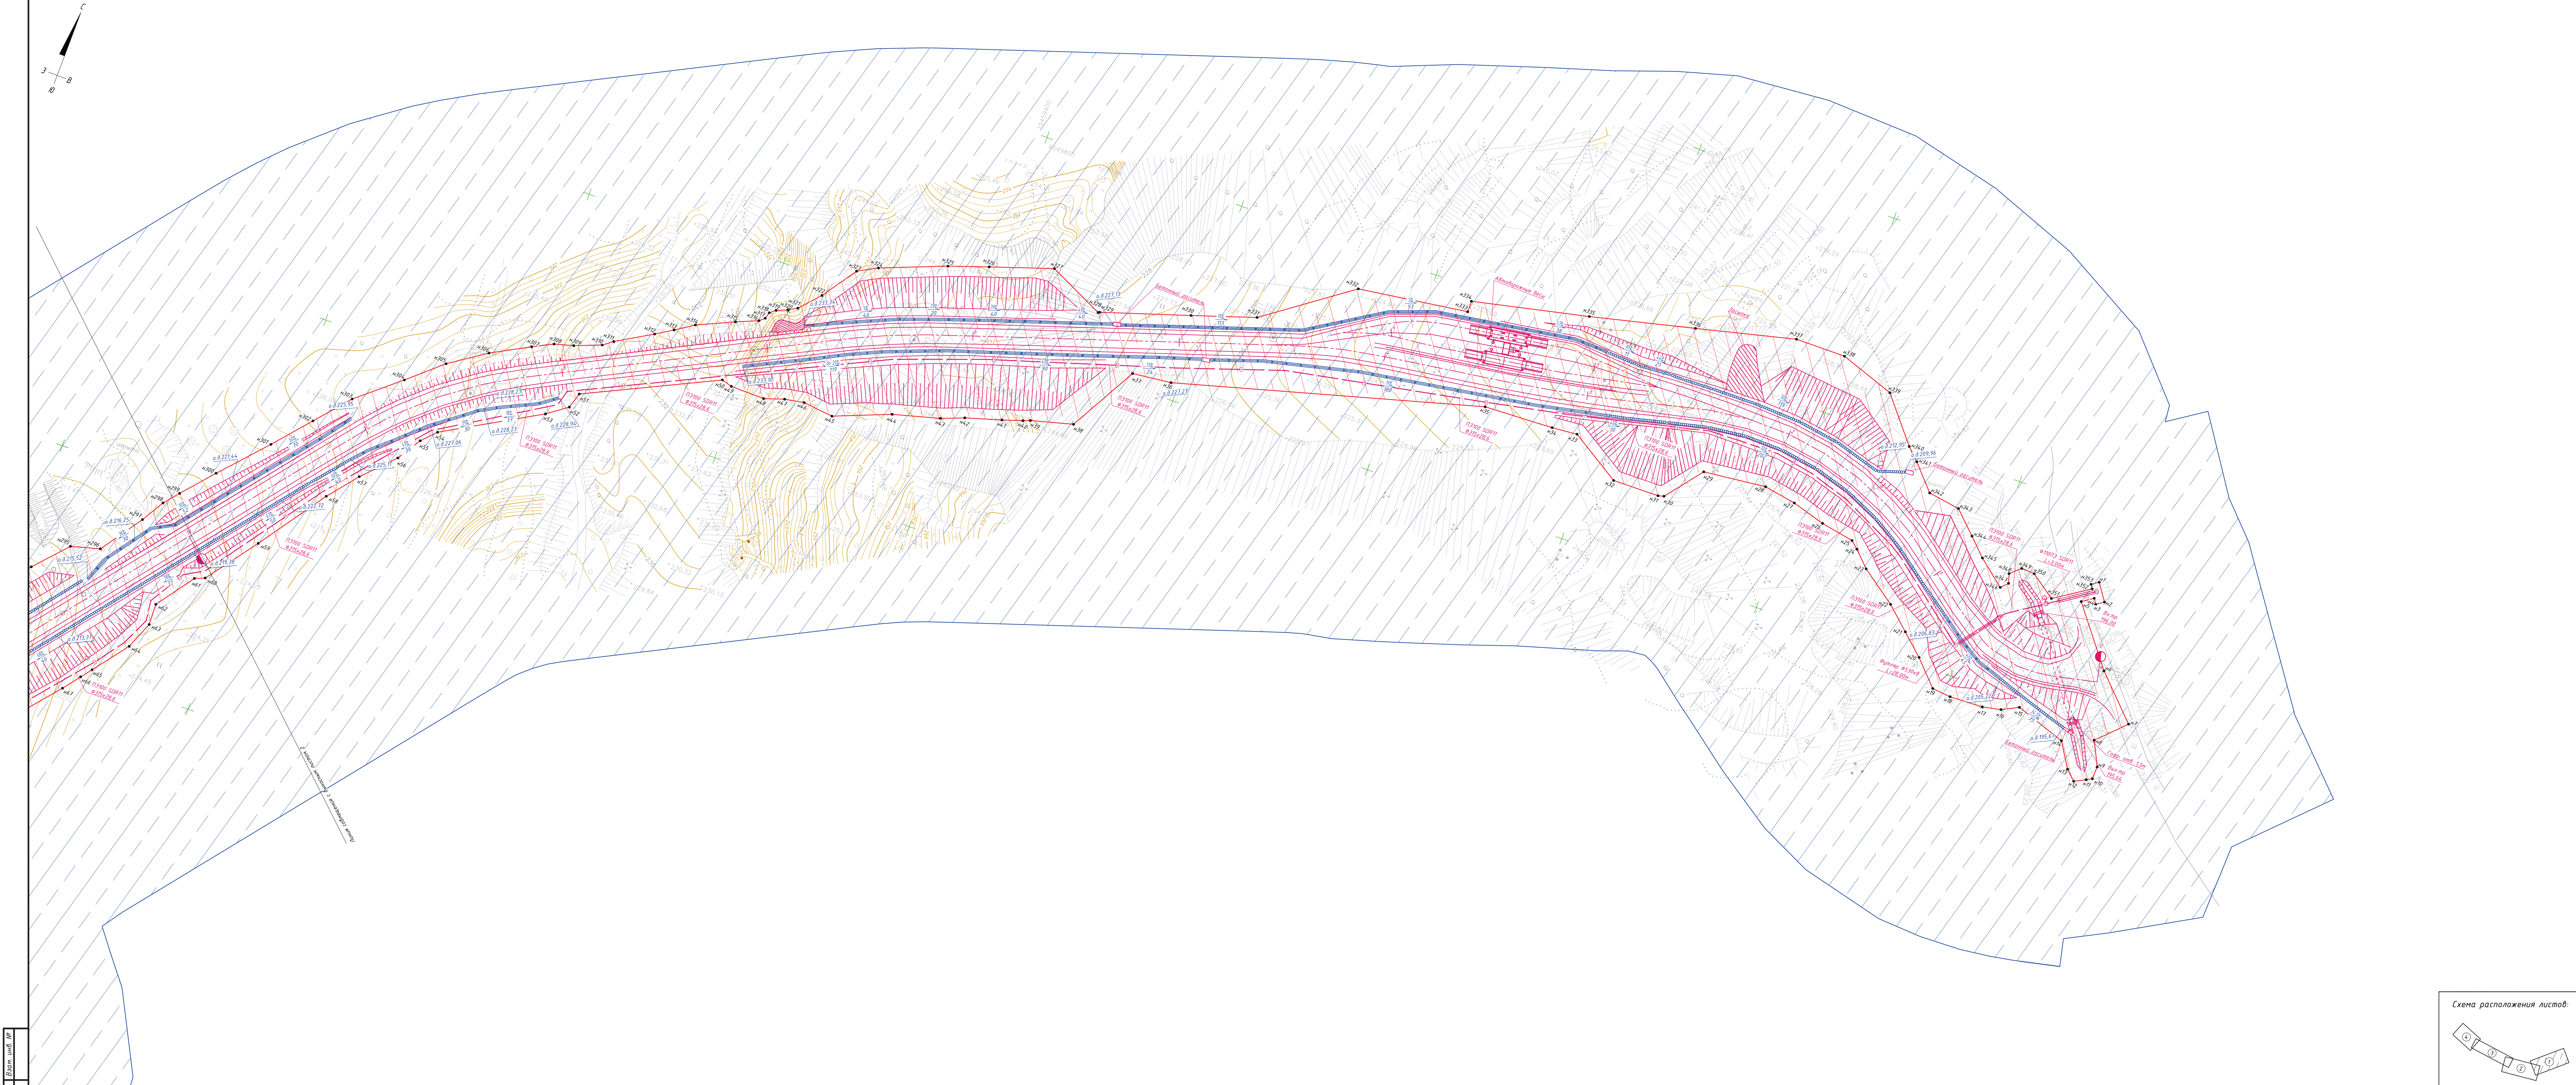

Имя И.Ф. Фамилия

Подпись и дата

Взам. инв. №

Условные обозначения:

— границы зон планируемого размещения линейных объектов «Строительств»

— границы территории, в отношении которой осуществляется подготовка проекта планировки

— ось планируемого линейного объекта с нанесением пикетажа, а также конструктивные и планировочные решения, планируемые в отношении линейных объектов

— ориентировочная граница населенных пунктов

• нп

— обозначение характерных точек границ зон планируемого размещения линейных объектов

Примечания:

• чертеж разработан на инженерно-топографическом плане М 1:1000, выполненном на основании топографической съемки ООО «Стройизыскания» в сентябре-ноябре 2019 г.;

• система координат — ПКК-42 (1) зона;

• система высот — Балтийская 1977 г.;

• сечение рельефа сплавными горизонталями через 0,5 м.

Общая проектная площадь, земель и земельных участков, используемых для размещения линейных объектов — 164583 кв. м. 16,46 га.

Каждая координата подбитых точек границ зон планируемого размещения линейных объектов представлен в основной части проекта планировки территории Раздела 2. Положение о размещении линейных объектов.

10-ППТ и ПМТ/20-1

Проект планировки территории и проект межевания территории для размещения линейных объектов «Строительство технологической автомобильной дороги АО «СЭЖ-Кузбасс» Участок шахтостроительный (Сычевский)

Чертеж границ зон планируемого размещения линейных объектов

Основной чертеж
М 1:1000

Копировал

Формат А2х3

Изм. Кол.уч. Лист № док. Подпись Дата

Составил Кадырова 10.20

Проверил Фадеева 10.20

ГИП Барышева 10.20

Стадия Лист Листов

П 1 4

АПТЭК

Алтайский проектно-технический центр

Имя, И. Ф. Фамилия, Подпись, и Дата

- Условные обозначения:**
- границы зон планируемого размещения линейных объектов «Строительского технического объекта» автомобильной дороги А10 «СЗМ-Курдасы» Участок застроенный (Сучевский);
 - границы территории, в отношении которой осуществляется подготовка проекта планировки;
 - ось планируемого линейного объекта с нанесением пикетажа, а также конструктивные и планировочные решения, планировка в отношении линейных объектов;
 - ориентировочная граница населенных пунктов;
 - н1 — обозначение характерных точек границ зон планируемого размещения линейных объектов

Примечания:

- чертеж разработан на инженерно-топографическом плане М 1:1000, выполненном на основании топографической съемки ООО «Стройинженерия» в сентябре-ноябре 2019 г.;
- система координат — РК-42 (ПЗМ);
- система высот — Балтийская 1977 г.;
- сечение рельефа сплошными горизонталями через 0,5 м.

Общая проектная площадь, земель и земельных участков, используемых для размещения линейных объектов — 184583 кв. м. 18,45 га.

Каждое координатно-плотное решение границ зон планируемого размещения линейных объектов представлено в основной части проекта планировки территории Раздела 2. Положение о размещении линейных объектов.


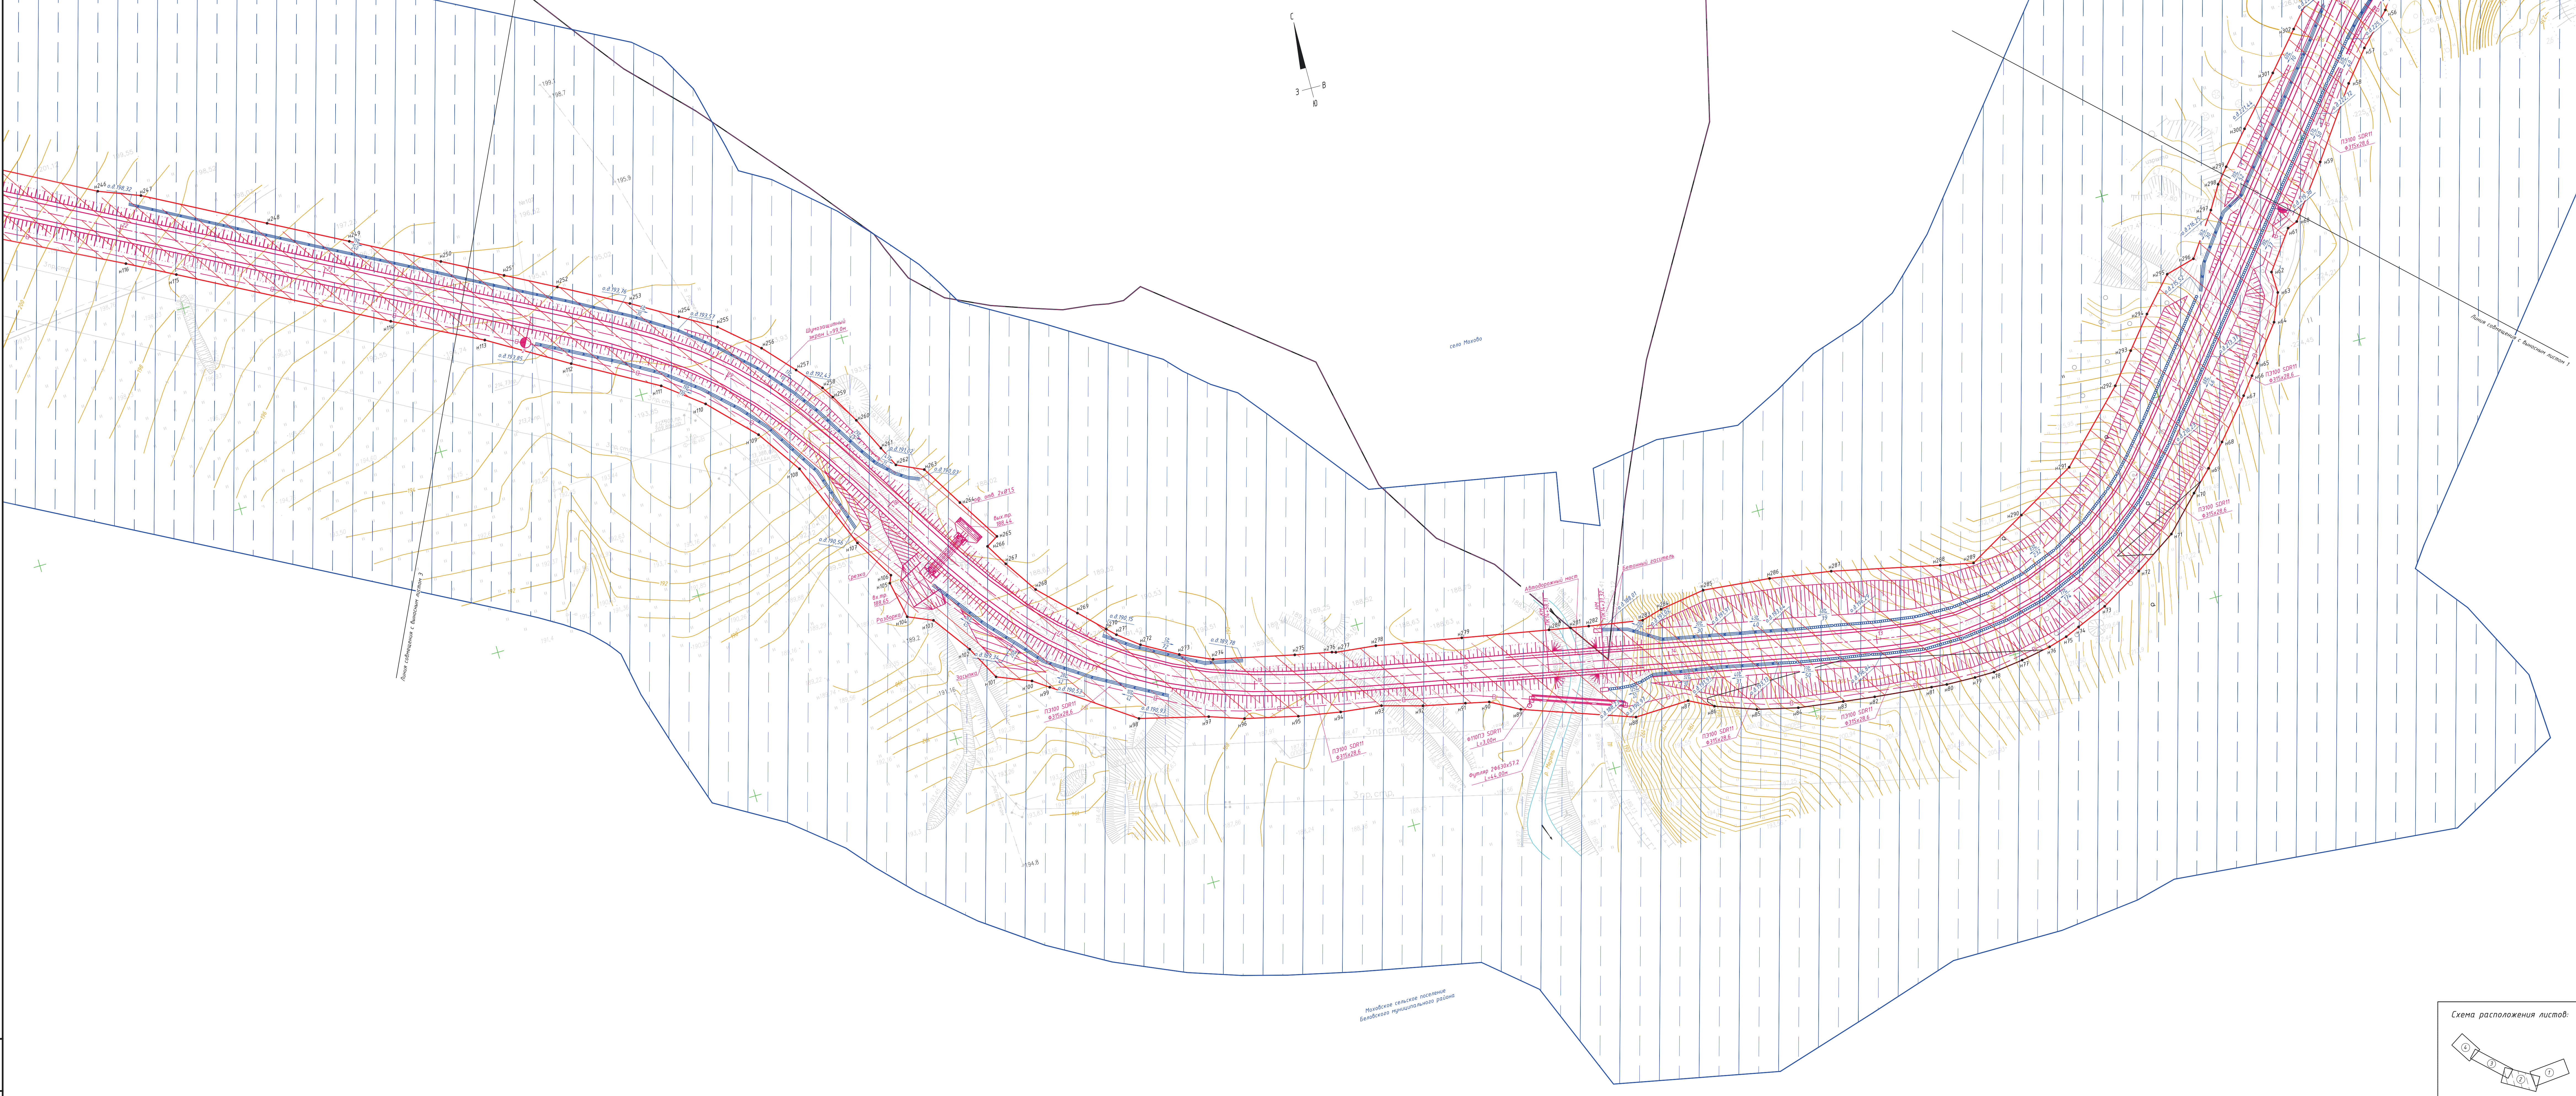


Схема расположения листов:

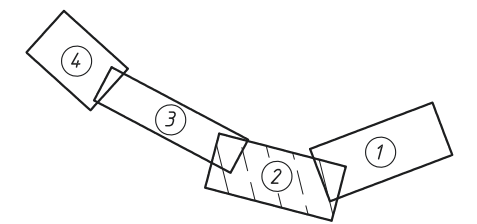

10-ППТиПМТ/20-1					
Проект планировки территории и проект межевания территории для размещения линейных объектов «Строительство технического объекта» автомобильной дороги А10 «СЗМ-Курдасы» Участок застроенный (Сучевский)					
Изм.	Кол.уч.	Лист	Удоч.	Подпись	Дата
Оставил	Кабирова	09.20			
Проверил	Фадеева	09.20			
Чертеж границ зон планируемого размещения линейных объектов					
Основной чертеж					
М 1:1000					
Копировал					
Формат А2х3					
Схема расположения листов:					
1 2 3 4					
СТАДИЯ					
П 2 4					
Лист					
2					
Листов					
4					
ГИП					
Барышева					
09.20					

Изд. № 1000
Подпись и дата
Взят. и №

Условные обозначения:

- границы зон планируемого размещения линейных объектов «Строительство автомобильной дороги АО «СЗЖ-Кубань» Участок шестостроительный (Сучевский);
- границы территории, в отношении которой осуществляется подготовка проекта планировки;
- ось планируемого линейного объекта с нанесением пикетажа, а также конструктивные и планировочные решения, планирование в отношении линейных объектов;
- ориентировочная граница населенных пунктов;
- н1 — обозначение характерных точек границ зон планируемого размещения линейных объектов

Примечания:

- чертеж разработан на инженерно-топографическом плане М 1:1000, выполненном на основании топографической съемки ООО «Стройизыскания» в сентябре-ноябре 2019 г.;
- система координат — МСК-42 (1 зона);
- система высот — Беломорская 1977 г.;
- сечение рельефа сплошными горизонталями через 0,5 м.

Общая проектная площадь земель и земельных участков, используемых для размещения линейных объектов — 164583 кв. м (16,46 га).

Каталог координат поворотных точек границ зон планируемого размещения линейных объектов представлен в основной части проекта планировки территории Разделе 2. Положение о размещении линейных объектов.

 


Схема расположения листов:

10-ПТТИПМТ/20-1

Проект планировки территории и проект межевания территории для размещения линейных объектов «Строительство технологической автомобильной дороги АО «СЗЖ-Кубань» Участок шестостроительный (Сучевский)

Изм.	Кол.уч.	Лист	№ док.	Подпись	Дата
Составил	Кавирова	09.20			
Проверил	Фадеева	09.20			
ГИП	Варышева	09.20			


Чертеж границ зон планируемого размещения линейных объектов

Основной чертеж
М 1:1000

Формат А3х5

Статья	Лист	Листов
П	3	4

Копировал

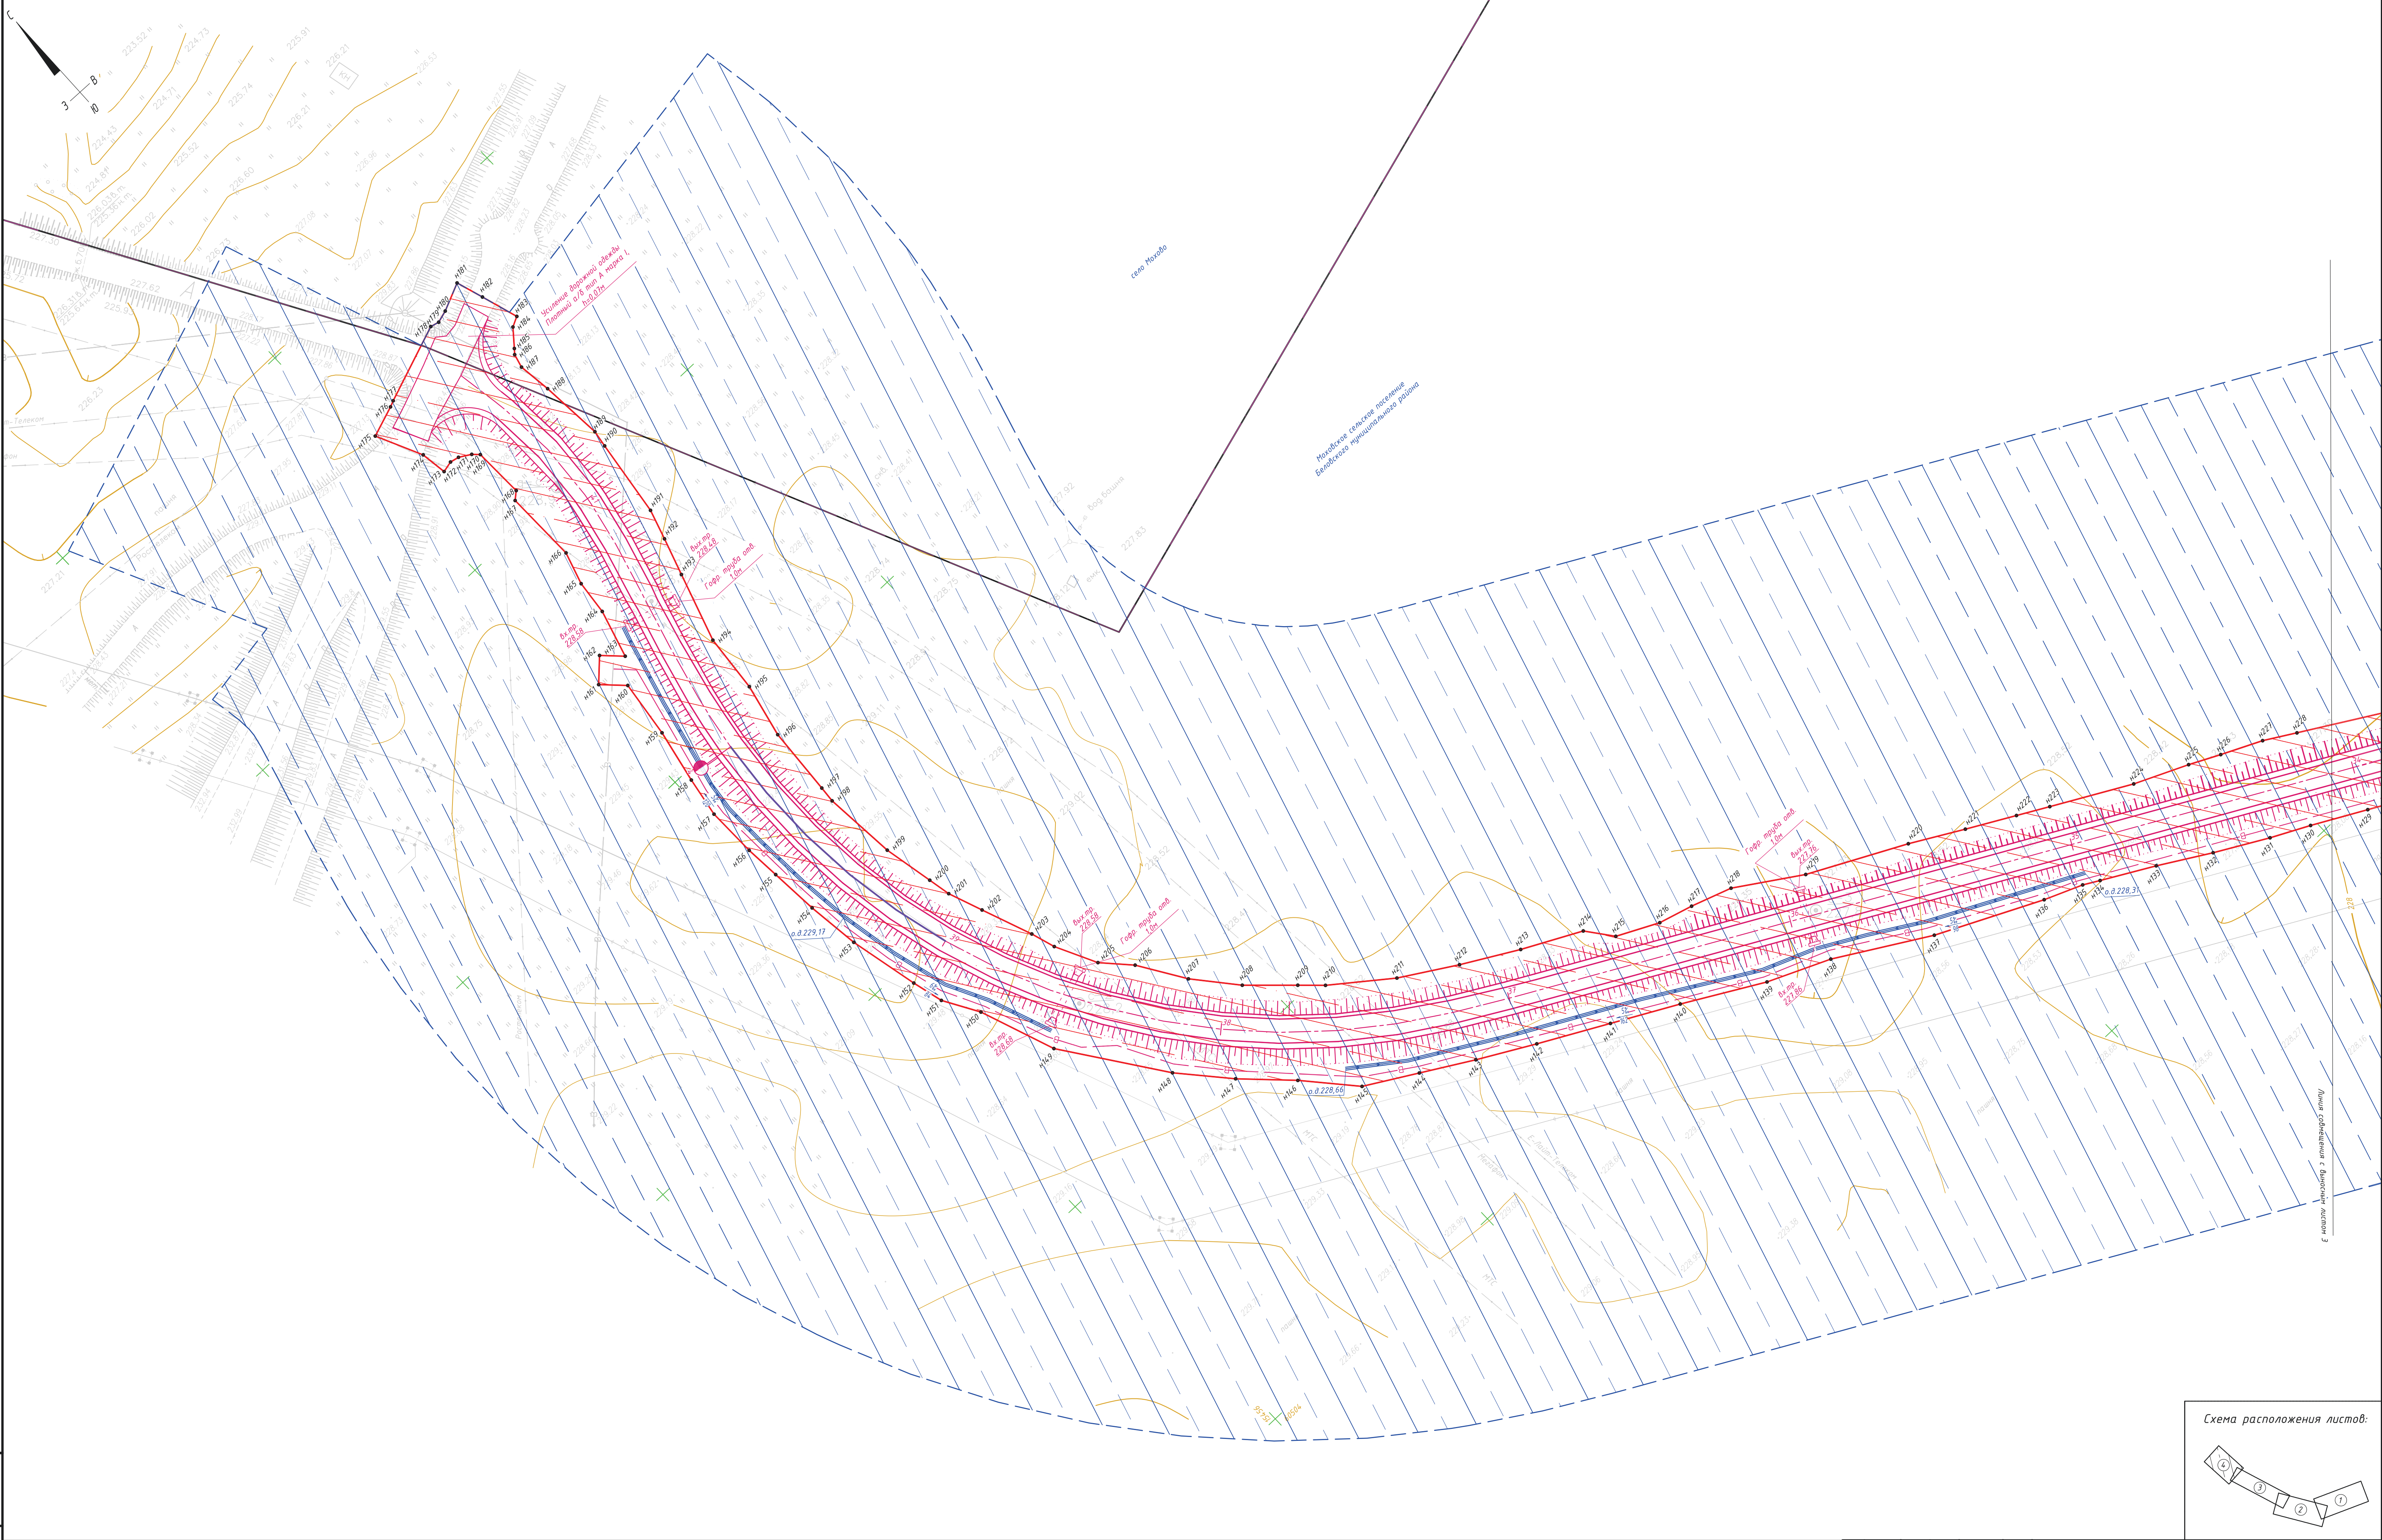

Условные обозначения:


- границы зон планируемого размещения линейных объектов «Строительство технологической автомобильной дороги АО «СЭЭК-Кузбасс» Участок шкестроительный (Сычевский)»;
- границы территории, в отношении которой осуществляется подготовка проекта планировки;
- ось планируемого линейного объекта с нанесением ликетажа, а также конструктивные и планировочные решения, планируемые в отношении линейных объектов;
- ориентировочная граница населенных пунктов;
- н1 — обозначение характерных точек границ зон планируемого размещения линейных объектов.

Примечания:

- чертеж разработан на инженерно-топографическом плане М 1:1000, выполненном на основании топографической съемки ООО «Стройизыскания» в сентябре-ноябре 2019 г.;
- система координат — МСК-42 (1 зона);
- система высот — Балтийская 1977 г.;
- сечение рельефа площадки горизонтально через 0.5 м.

Общая проектная площадь земель и земельных участков, используемых для размещения линейных объектов — 164583 кв. м. (16,46 га).

Каталог координат поворотных точек границ зон планируемого размещения линейных объектов представлен в основной части проекта планировки территории Разделе 2. Положение о размещении линейных объектов.

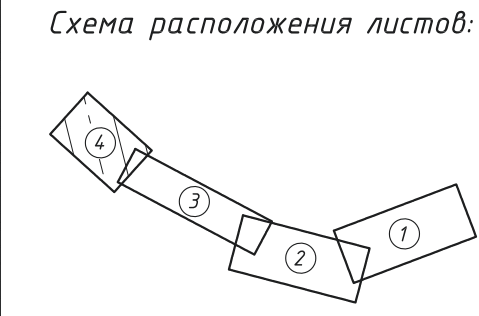

						10-ППТ и ПМТ/20-1				
						Проект планировки территории и проект нежевания территории для размещения линейных объектов «Строительство технологической автомобильной дороги АО «СЭЭК-Кузбасс» Участок шахтостроительный (Сычевский)»				
Изм.	Кол.уч.	Лист	№ док.	Подпись	Дата		Стадия	Лист	Листов	
Составил	Кадырова				09.20	Чертеж границ зон планируемого размещения линейных объектов	П	4	4	
Проверил	Фадеева				09.20					
						Основной чертеж М 1:1000				
ГИП	Барышева				09.20					