

**Ассоциация «Кузбасский центр научно-технического обеспечения
«ПРОМБЕЗОПАСНОСТЬ»**

650002, Россия, г. Кемерово, ул. Институтская, 1, оф. 443; т./ф. (3842) 34-69-52

СРО-И-036-18122021

Заказчик – ООО «Разрез «Пермяковский»

Документация по планировке территории, предусматривающая
размещение линейного объекта

ПРОЕКТ ПЛАНИРОВКИ ТЕРРИТОРИИ

Основная (утверждаемая) часть

Строительство технологической автодороги с лицензионного участка

«Октябрьский»

Раздел 1

Графическая часть

Инов. № подл.	Подп. и дата	Взам. инв. №

г. Кемерово 2021

**Ассоциация «Кузбасский центр научно-технического обеспечения
«ПРОМБЕЗОПАСНОСТЬ»**

650002, Россия, г. Кемерово, ул. Институтская, 1, оф. 443; т./ф. (3842) 34-69-52

СРО-И-033-16032012

Заказчик – ООО «Разрез «Пермяковский»

Документация по планировке территории, предусматривающая
размещение линейного объекта

ПРОЕКТ ПЛАНИРОВКИ ТЕРРИТОРИИ

Основная (утверждаемая) часть

Строительство технологической автодороги с лицензионного участка

«Октябрьский»

Раздел 1

Графическая часть

Директор



Д.М. Должко

г. Кемерово 2021

Инов. № подл.	Подп. и дата	Взам. инв. №

Список исполнителей

Должность, ФИО	Подпись	Дата
Руководитель проекта – Киселёва А.С.		09.21
Ведущий архитектор – Партина А.И.		09.21

Инв. № подл.	Подп. и дата	Взам. инв. №										
									5-20-ДПТ			
			Изм.	Кол.уч	Лист	№ док.	Подп.	Дата				
			Рук. проекта	Киселёва А.С.			09.2021	Список исполнителей			Стадия	Лист
Вед. архитек.	Партина А.И.			09.2021	П	1						

**Состав документации по планировке территории, предусматривающей
размещение линейного объекта**

3

Проект планировки территории (Постановление Правительства РФ от 12.05.2017 N 564 (ред. от 26.08.2020) "Об утверждении Положения о составе и содержании документации по планировке территории, предусматривающей размещение одного или нескольких линейных объектов")

Основная (утверждаемая) часть проекта планировки территории

Раздел 1	Проект планировки территории. Графическая часть	
	1. Чертеж границ зон планируемого размещения линейных объектов, м 1:2000	7 листов
Раздел 2	Положение о размещении линейных объектов	
Материалы по обоснованию проекта планировки территории		
Раздел 3	Материалы по обоснованию проекта планировки территории. Графическая часть	
	2. Схема расположения элементов планировочной структуры, м 1:25000	1 лист
	3. Схема использования территории в период подготовки проекта планировки территории. Схема границ зон с особыми условиями использования территорий, м 1:2000	9 листов
	4. Схема границ лесничеств, м 1:100000	1 лист
	5. Схема конструктивных и планировочных решений, м 1:2000	9 листов
	5.1 Продольный профиль	
Раздел 4	Материалы по обоснованию проекта планировки территории. Пояснительная записка	

Проект межевания территории, подготавливаемый в составе проекта планировки
(Постановление Правительства РФ от 26.08.2020 N 1285)

Основная часть проекта межевания территории

Раздел 5	Проект межевания территории. Графическая часть	
	1.1 Чертёж межевания, м 1:2000	1 лист
	1.2 Чертёж межевания, м 1:2000	1 лист
	1.3 Чертёж межевания, м 1:2000	1 лист
	1.4 Чертёж межевания, м 1:2000	1 лист
	1.5 Чертёж межевания, м 1:2000	1 лист
	1.5 Чертёж межевания, м 1:2000	1 лист
	1.6 Чертёж межевания, м 1:2000	1 лист
Раздел 6	Проект межевания территории. Текстовая часть	
Материалы по обоснованию проекта межевания территории		
Раздел 7	Материалы по обоснованию проекта межевания территории. Графическая часть	
	2. Чертёж обоснования проекта межевания территории, 1:2000	7 листов
	3. Схема границ лесных кварталов, 1:25000	1 лист
Раздел 8	Материалы по обоснованию проекта межевания территории. Пояснительная записка	

Изм. № подл. Подп. и дата Взам. инв. №


						5-20-ДПТ					Лист
											2
Изм.	Кол.уч.	Лист	№ док	Подп.	Дата						

Список исполнителей.....	2
Состав документации по планировке территории, предусматривающей размещение линейного объекта	3
Содержание раздела	4
1. Чертеж границ зон планируемого размещения линейных объектов.....	5-11

Инв. № подл.	Подп. и дата	Взам. инв. №							Лист
Изм.	Кол.уч.	Лист	№ док	Подп.	Дата	5-20-ДПТ			3



Схема расположения листов

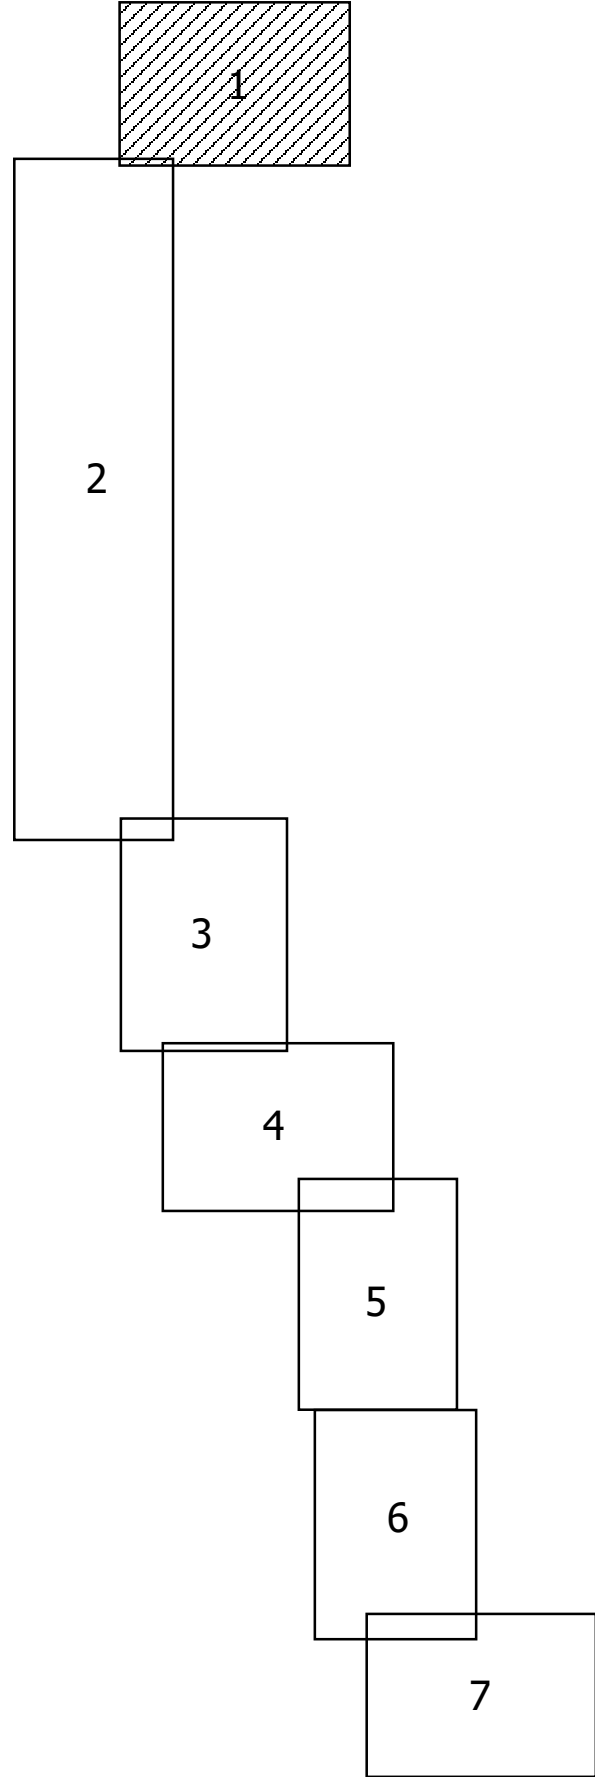


УСЛОВНЫЕ ОБОЗНАЧЕНИЯ

- границы зон планируемого размещения линейных объектов
- - - границы территории, в отношении которой осуществляется подготовка проекта планировки
- 175 номера характерных точек границ зон планируемого размещения линейных объектов

СОГЛАСОВАНО:							
Инв. № подл.	Подпись и дата			Взамен инв. №			

						5-20-ДПТ			
						Строительство технологической автодороги лицензионного участка "Октябрьский"			
Изм.	Кол.	№ док.	Лист	Подпись	Дата	Основная часть проекта планировки территории. Графическая часть	Стадия	Лист	Листов
Рук.проект.	Киселёва А.С.						ПП	1	
Вед.архит.	Партина А.И.					Чертёж границ зон планируемого размещения линейных объектов, м 1:2000	Ассоциация «Кузбасский центр научно-технического обеспечения "ПРОМБЕЗОПАСНОСТЬ" г. Кемерово 2021 г		

 

5-20-ДПТ								
Строительство технологической автодороги лицензионного участка "Октябрьский"								
Изм.	Кол.	№ док.	Лист	Подпись	Дата			
Рук.проект.		Киселева А.С.		Основная часть проекта планировки территории. Графическая часть		Стадия	Лист	Листов
Вед.архит.		Партина А.И.						
Чертеж границ зон планируемого размещения линейных объектов, м 1:2000						Ассоциация «Кубанский центр научно-технического обеспечения "ПРОМБЕЗОПАСНОСТЬ" г. Кемерово 2021 г.		
5-20-ДПТ.tab						Формат A2x2		


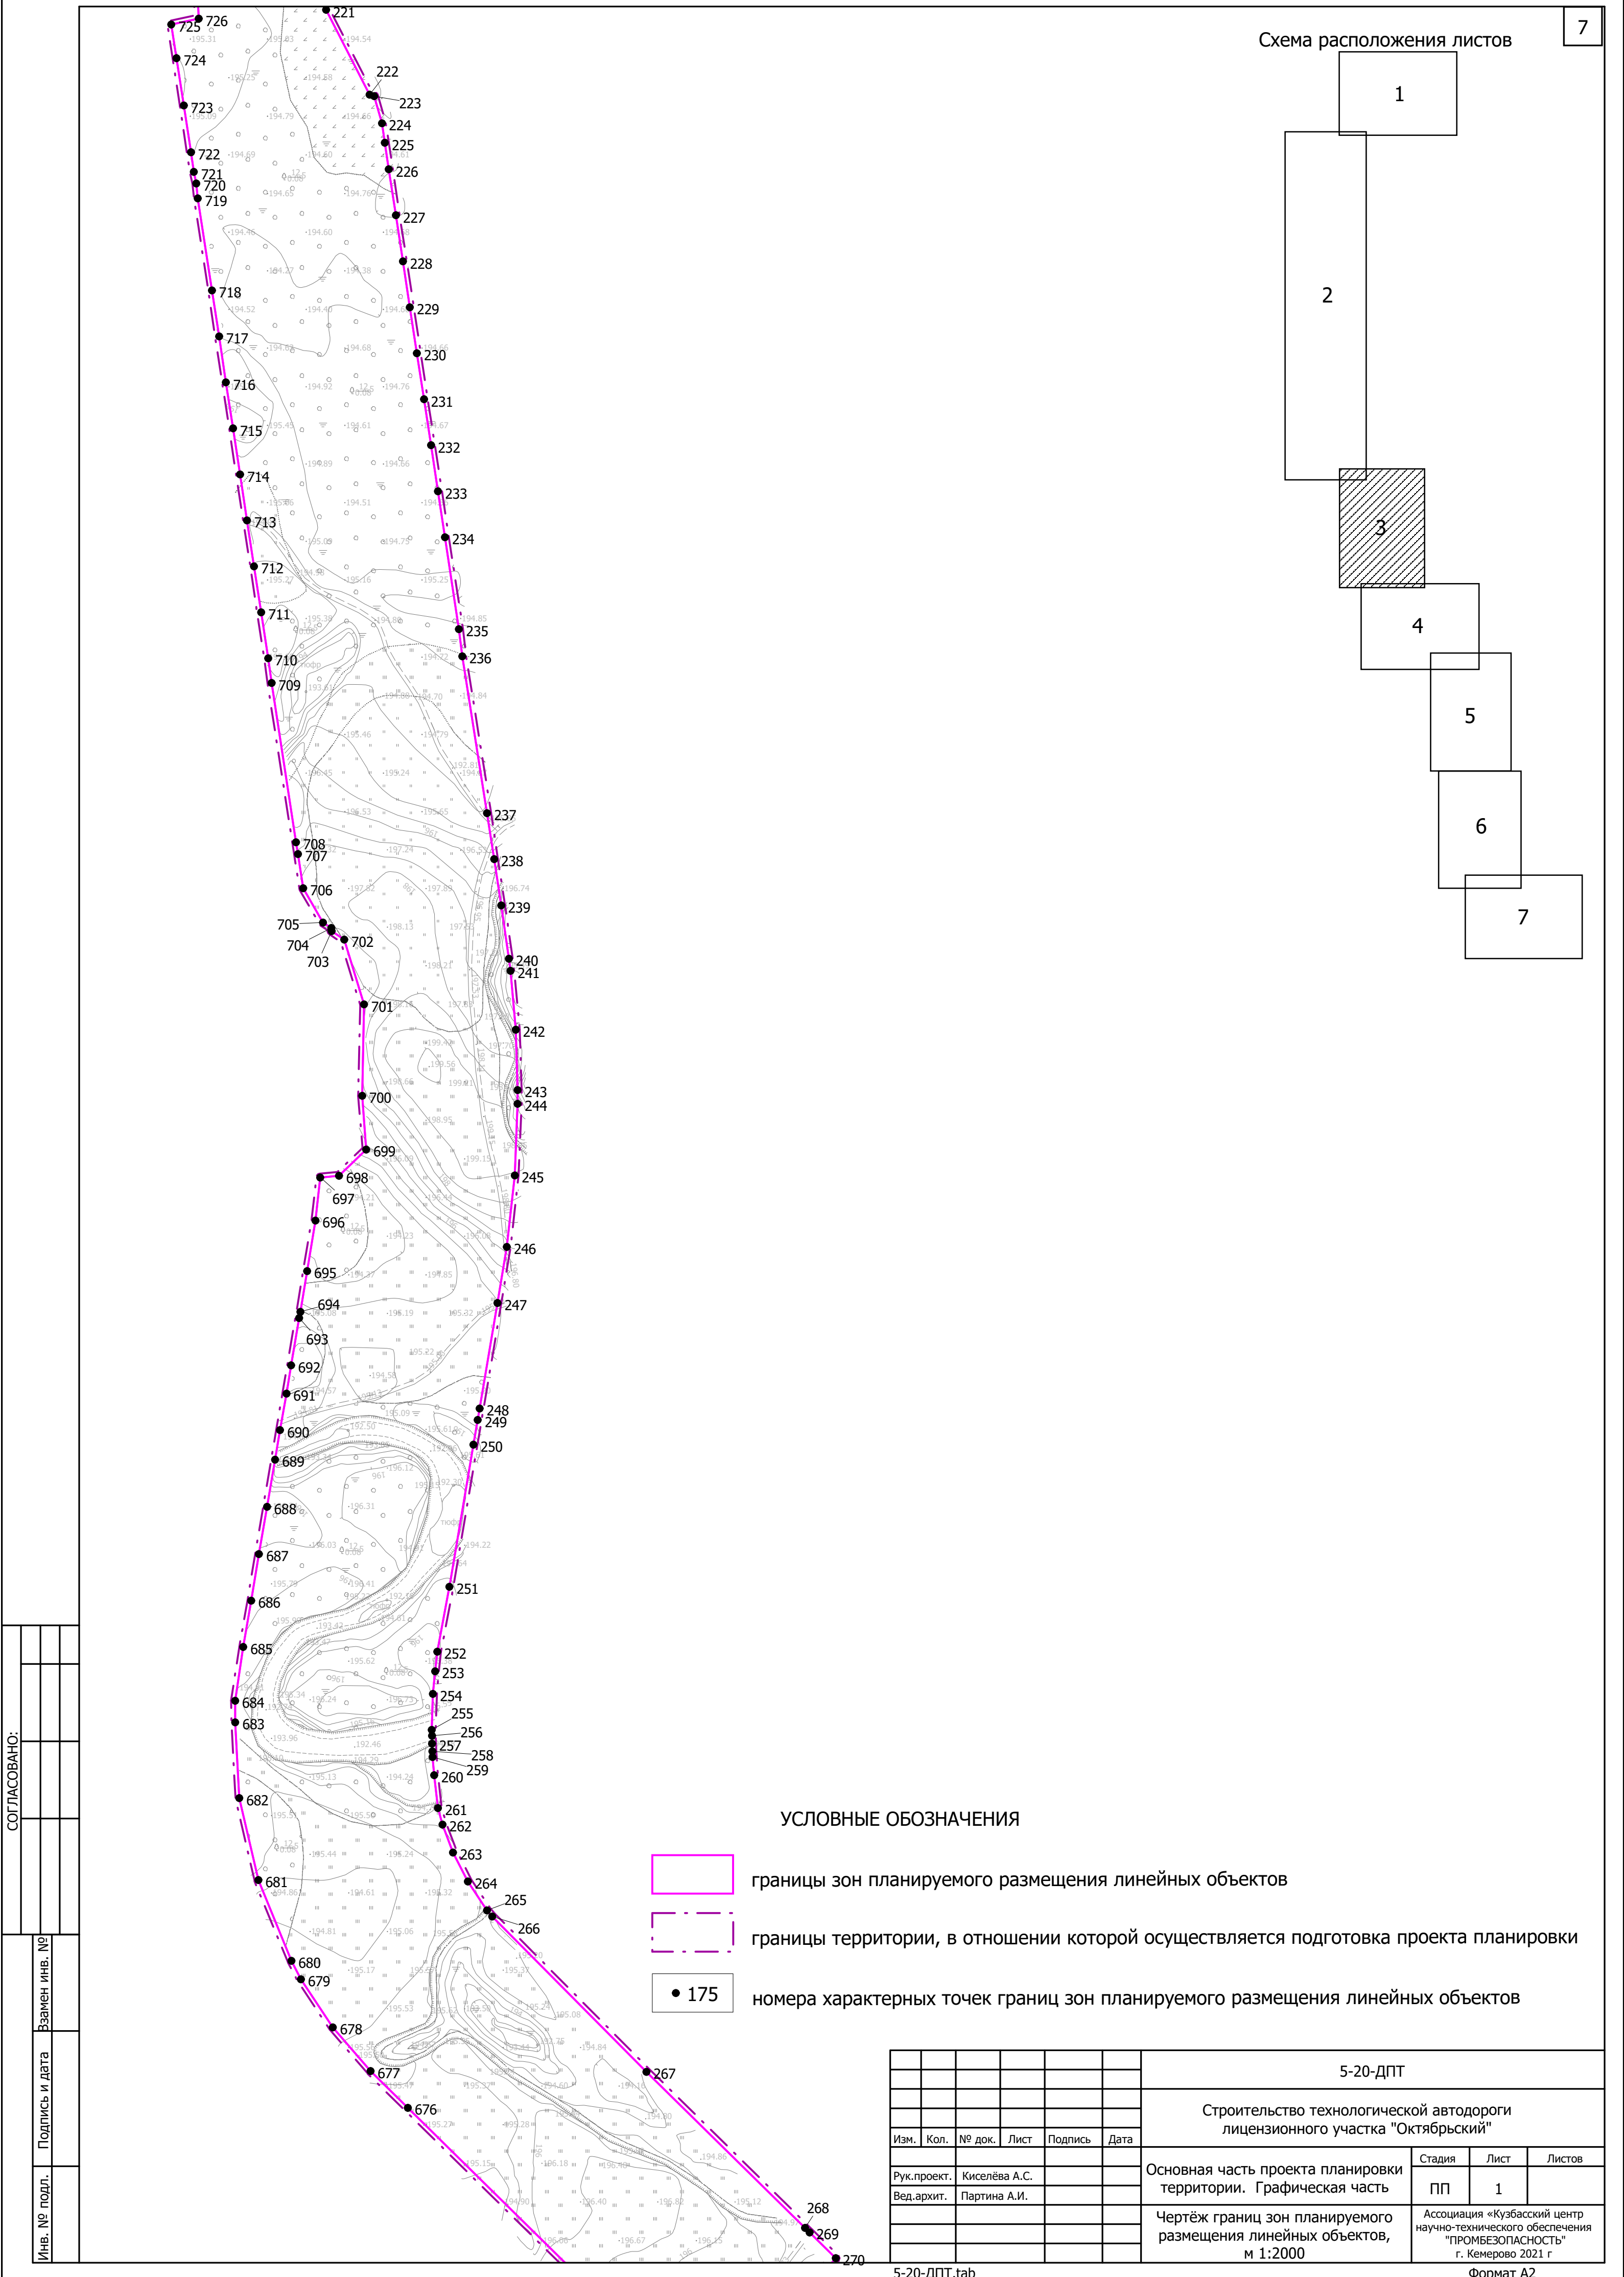


Схема расположения листов

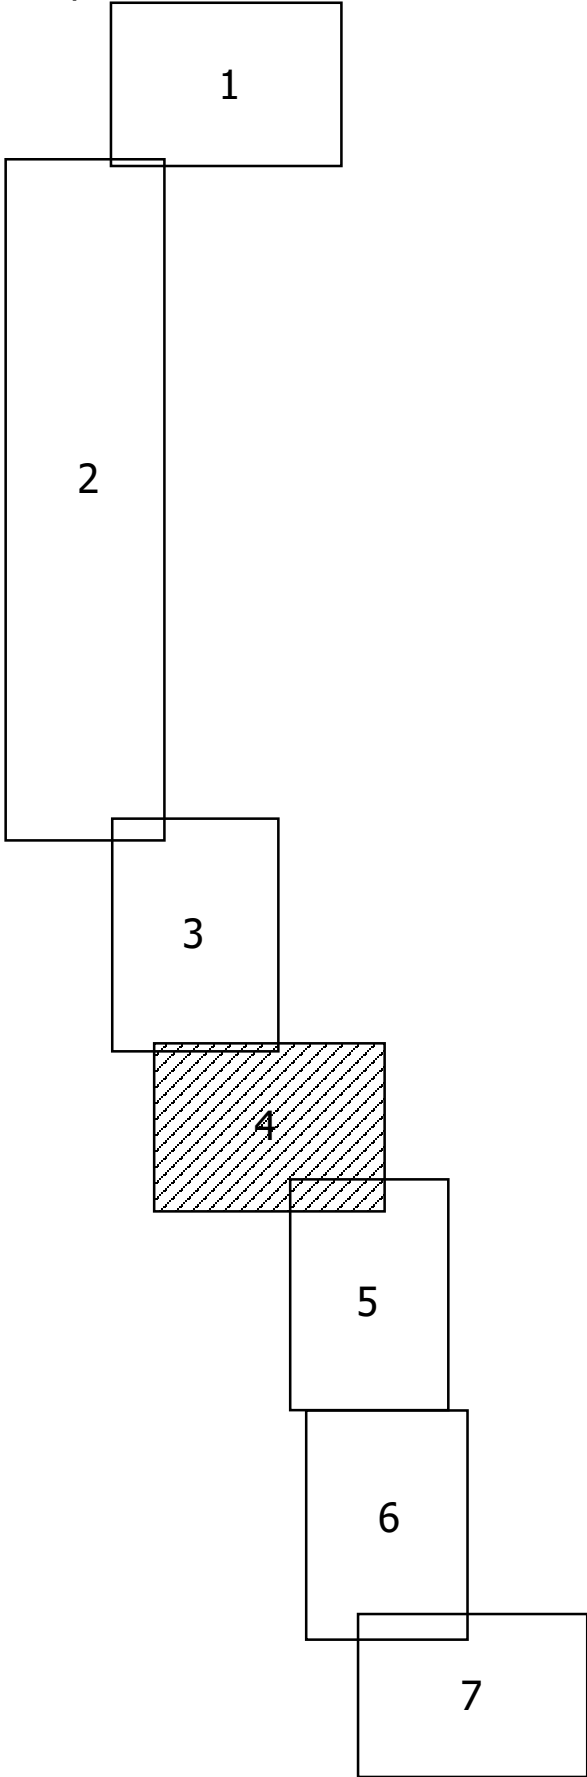

УСЛОВНЫЕ ОБОЗНАЧЕНИЯ

- границы зон планируемого размещения линейных объектов
- границы территории, в отношении которой осуществляется подготовка проекта планировки
- номера характерных точек границ зон планируемого размещения линейных объектов

СОГЛАСОВАНО:			
Иное. № подл.	Подпись и дата	Взамен инв. №	

						5-20-ДПТ			
						Строительство технологической автодороги лицензионного участка "Октябрьский"			
Изм.	Кол.	№ док.	Лист	Подпись	Дата	Основная часть проекта планировки территории. Графическая часть	Стадия	Лист	Листов
Рук.проект.		Киселёва А.С.					ПП	1	
Вед.архит.		Партина А.И.				Чертёж границ зон планируемого размещения линейных объектов, м 1:2000	Ассоциация «Кузбасский центр научно-технического обеспечения "ПРОМБЕЗОПАСНОСТЬ" г. Кемерово 2021 г		


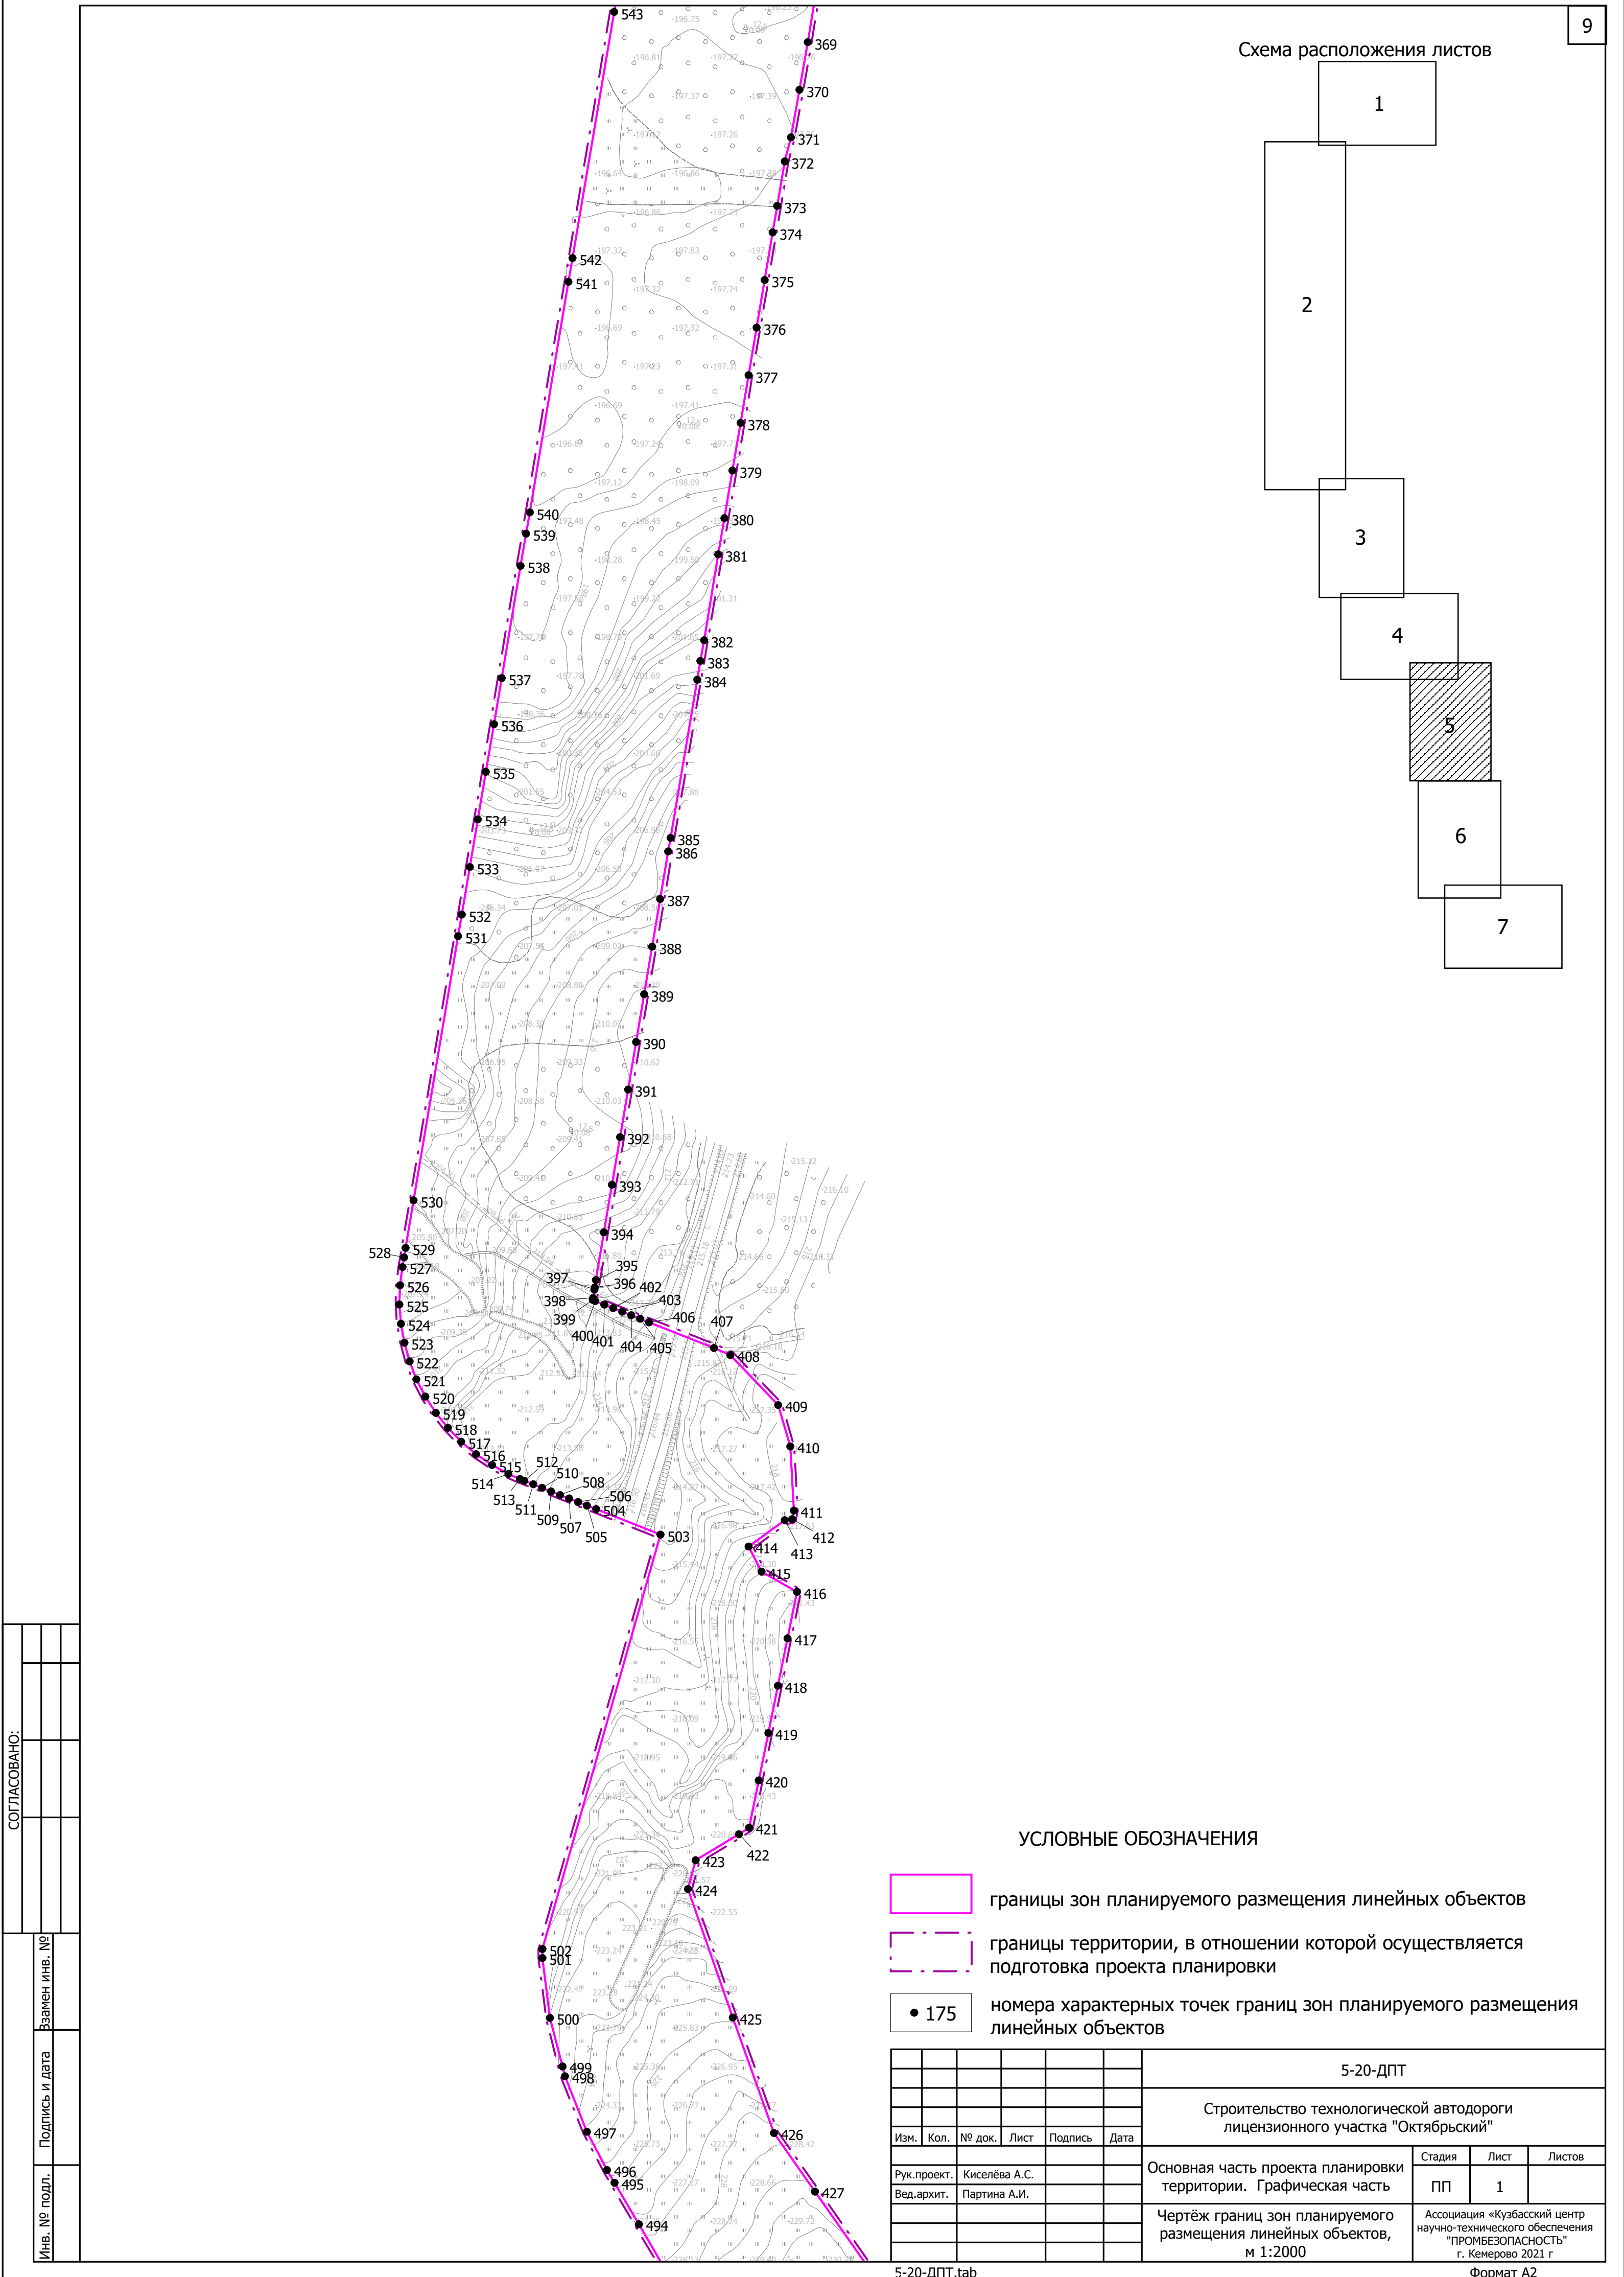


Схема расположения листов

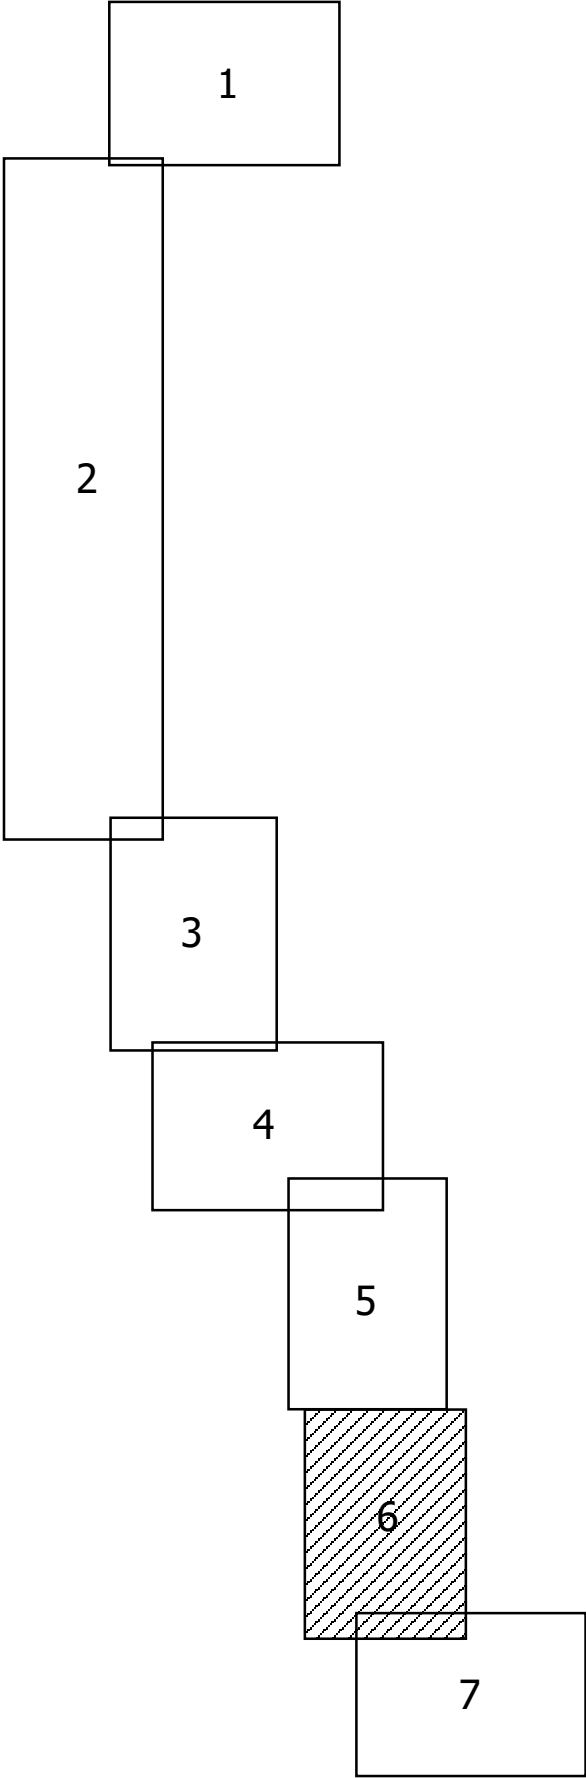

СОГЛАСОВАНО:			
Инв. № подл.	Подпись и дата		Взамен инв. №


УСЛОВНЫЕ ОБОЗНАЧЕНИЯ

- границы зон планируемого размещения линейных объектов
- границы территории, в отношении которой осуществляется подготовка проекта планировки
- 175

номера характерных точек границ зон планируемого размещения линейных объектов

						5-20-ДПТ			
						Строительство технологической автодороги лицензионного участка "Октябрьский"			
Изм.	Кол.	№ док.	Лист	Подпись	Дата				
Рук.проект.	Киселёва А.С.					Основная часть проекта планировки территории. Графическая часть	Стадия	Лист	Листов
Вед.архит.	Партина А.И.						ПП	1	
						Чертёж границ зон планируемого размещения линейных объектов, м 1:2000	Ассоциация «Кузбасский центр научно-технического обеспечения "ПРОМБЕЗОПАСНОСТЬ" г. Кемерово 2021 г		

Схема расположения листов

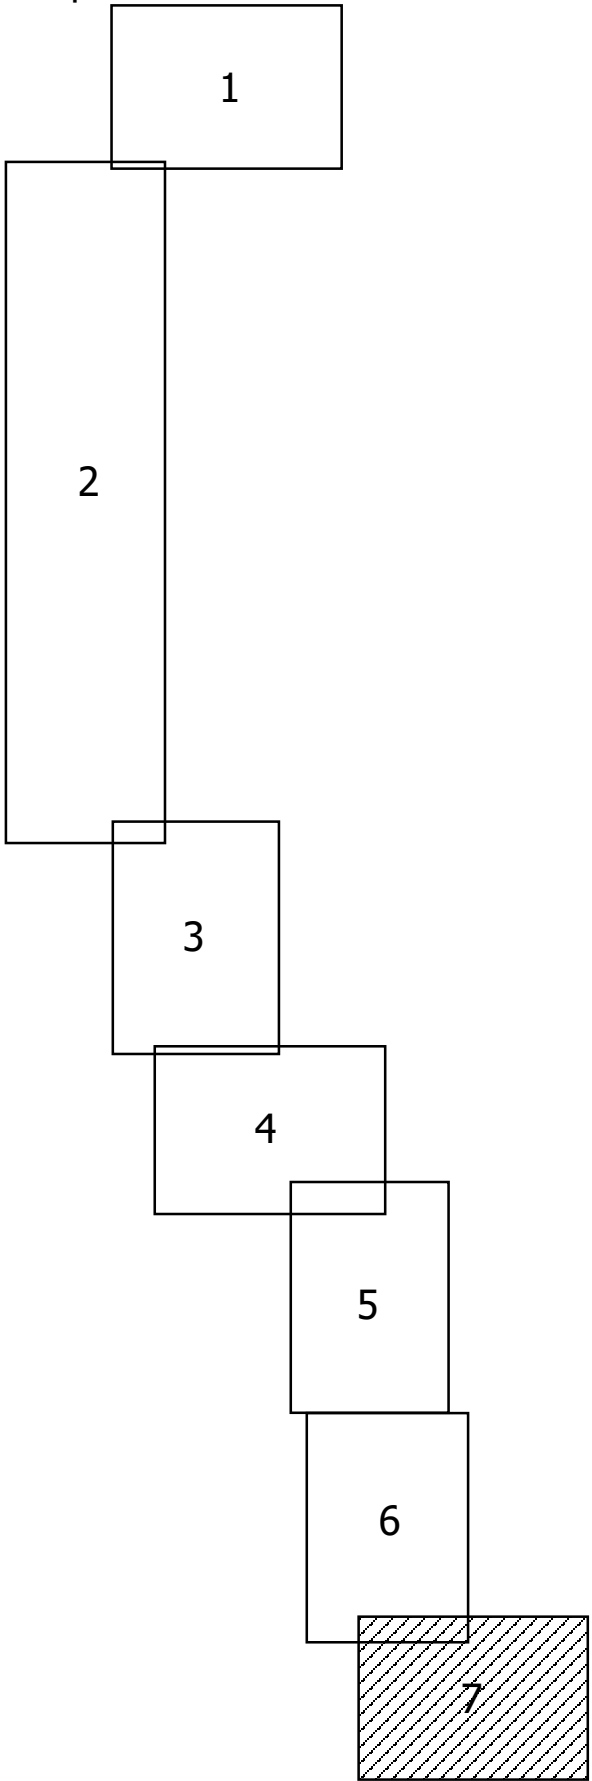

УСЛОВНЫЕ ОБОЗНАЧЕНИЯ

- границы зон планируемого размещения линейных объектов
- границы территории, в отношении которой осуществляется подготовка проекта планировки
- номера характерных точек границ зон планируемого размещения линейных объектов

СОГЛАСОВАНО:			
Инв. № подл.	Подпись и дата		Взамен инв. №

						5-20-ДПТ			
						Строительство технологической автодороги лицензионного участка "Октябрьский"			
Изм.	Кол.	№ док.	Лист	Подпись	Дата	Основная часть проекта планировки территории. Графическая часть	Стадия	Лист	Листов
Рук.проект.	Киселёва А.С.						ПП	1	
Вед.архит.	Партина А.И.					Чертёж границ зон планируемого размещения линейных объектов, м 1:2000	Ассоциация «Кузбасский центр научно-технического обеспечения "ПРОМБЕЗОПАСНОСТЬ" г. Кемерово 2021 г		

**Ассоциация «Кузбасский центр научно-технического обеспечения
«ПРОМБЕЗОПАСНОСТЬ»**

650002, Россия, г. Кемерово, ул. Институтская, 1, оф. 443; т./ф. (3842) 34-69-52

СРО-И-036-18122021

Заказчик – ООО «Разрез «Пермяковский»

Документация по планировке территории, предусматривающая
размещение линейного объекта

ПРОЕКТ ПЛАНИРОВКИ ТЕРРИТОРИИ

Основная (утверждаемая) часть

Строительство технологической автодороги с лицензионного участка

«Октябрьский»

Раздел 2

Положение о размещении линейных объектов

Инов. № подл.	Подп. и дата	Взам. инв. №
1524		

г. Кемерово 2021

**Ассоциация «Кузбасский центр научно-технического обеспечения
«ПРОМБЕЗОПАСНОСТЬ»**

650002, Россия, г. Кемерово, ул. Институтская, 1, оф. 443; т./ф. (3842) 34-69-52

СРО-И-033-16032012

Заказчик – ООО «Разрез «Пермяковский»

Документация по планировке территории, предусматривающая
размещение линейного объекта

ПРОЕКТ ПЛАНИРОВКИ ТЕРРИТОРИИ

Основная (утверждаемая) часть

Строительство технологической автодороги с лицензионного участка

«Октябрьский»

Раздел 2

Положение о размещении линейных объектов

Директор



Д.М. Должко

г. Кемерово 2021

Инов. № подл.	Подп. и дата	Взам. инв. №
1524		

Список исполнителей

Должность, ФИО	Подпись	Дата
Руководитель проекта – Киселёва А.С.		09.21
Ведущий архитектор – Партина А.И.		09.21

Инв. № подл.	Подп. и дата	Взам. инв. №										
									5-20-ДПТ			
			Изм.	Кол.уч	Лист	№ док.	Подп.	Дата				
									Стадия	Лист	Листов	
									П	1		
									Список исполнителей			

**Состав документации по планировке территории, предусматривающей
размещение линейного объекта**

3

Проект планировки территории (Постановление Правительства РФ от 12.05.2017 N 564 (ред. от 26.08.2020) "Об утверждении Положения о составе и содержании документации по планировке территории, предусматривающей размещение одного или нескольких линейных объектов")

Основная (утверждаемая) часть проекта планировки территории

Раздел 1	Проект планировки территории. Графическая часть	
	1. Чертеж границ зон планируемого размещения линейных объектов, м 1:2000	7 листов
Раздел 2	Положение о размещении линейных объектов	
Материалы по обоснованию проекта планировки территории		
Раздел 3	Материалы по обоснованию проекта планировки территории. Графическая часть	
	2. Схема расположения элементов планировочной структуры, м 1:25000	1 лист
	3. Схема использования территории в период подготовки проекта планировки территории. Схема границ зон с особыми условиями использования территорий, м 1:2000	9 листов
	4. Схема границ лесничеств, м 1:100000	1 лист
	5. Схема конструктивных и планировочных решений, м 1:2000	9 листов
	5.1 Продольный профиль	
Раздел 4	Материалы по обоснованию проекта планировки территории. Пояснительная записка	

Проект межевания территории, подготавливаемый в составе проекта планировки
(Постановление Правительства РФ от 26.08.2020 N 1285)

Основная часть проекта межевания территории

Раздел 5	Проект межевания территории. Графическая часть	
	1.1 Чертёж межевания, м 1:2000	1 лист
	1.2 Чертёж межевания, м 1:2000	1 лист
	1.3 Чертёж межевания, м 1:2000	1 лист
	1.4 Чертёж межевания, м 1:2000	1 лист
	1.5 Чертёж межевания, м 1:2000	1 лист
	1.5 Чертёж межевания, м 1:2000	1 лист
	1.6 Чертёж межевания, м 1:2000	1 лист
Раздел 6	Проект межевания территории. Текстовая часть	
Материалы по обоснованию проекта межевания территории		
	2. Чертёж обоснования проекта межевания территории, 1:2000	7 листов
	3. Схема границ лесных кварталов, 1:25000	1 лист
Раздел 8	Материалы по обоснованию проекта межевания территории. Пояснительная записка	

Инов. № подл. Подп. и дата Взам. инв. №

						5-20-ДПТ					Лист
											2
Изм.	Кол.уч.	Лист	№ док	Подп.	Дата						

Список исполнителей	2
Состав документации по планировке территории, предусматривающей размещение линейного объекта	3
Содержание раздела.....	4
1. Наименование, основные характеристики (категория, протяженность, проектная мощность, пропускная способность, грузонапряженность, интенсивность движения) и назначение планируемых для размещения линейных объектов	5
2. Перечень субъектов российской федерации, перечень муниципальных районов, городских округов в составе субъектов российской федерации, перечень поселений, населенных пунктов, внутригородских территорий городов федерального значения, на территориях которых устанавливаются зоны планируемого размещения линейных объектов	6
3. Перечень координат характерных точек границ зон планируемого размещения линейных объектов.....	7
4. Перечень координат характерных точек границ зон планируемого размещения линейных объектов, подлежащих переносу (переустройству) из зон планируемого размещения линейных объектов.....	26
5. Предельные параметры разрешенного строительства, реконструкции объектов капитального строительства, входящих в состав линейных объектов в границах зон их планируемого размещения	26
6. Информация о необходимости осуществления мероприятий по защите сохраняемых объектов капитального строительства (здание, строение, сооружение, объекты, строительство которых не завершено), существующих и строящихся на момент подготовки проекта планировки территории, а также объектов капитального строительства, планируемых к строительству в соответствии с ранее утвержденной документацией по планировке территории, от возможного негативного воздействия в связи с размещением линейных объектов	26
7. Информация о необходимости осуществления мероприятий по сохранению объектов культурного наследия от возможного негативного воздействия в связи с размещением линейных объектов	26
8. Мероприятия по охране окружающей среды.....	27
9. Мероприятия по защите территории от чрезвычайных ситуаций природного и техногенного характера, в том числе по обеспечению пожарной безопасности и гражданской обороне	29

Изм.	Кол.уч.	Лист	№ док	Подп.	Дата	5-20-ДПТ	Лист
							3
Инв. № подл.							
Подп. и дата							
Взам. инв. №							

размещением линейных объектов.....	26
8. Мероприятия по охране окружающей среды.....	27
9. Мероприятия по защите территории от чрезвычайных ситуаций природного и техногенного характера, в том числе по обеспечению пожарной безопасности и гражданской обороне	29

1. Наименование, основные характеристики (категория, протяженность, проектная мощность, пропускная способность, грузонапряженность, интенсивность движения) и назначение планируемых для размещения линейных объектов

Настоящим проектом планировки и межевания территории предусматривается строительство автомобильной дороги необщего пользования для транспортировки угля с участка недр «Октябрьский» до погрузочной железнодорожной станции «Коноваловская».

Классификация проектируемой автомобильной дороги принимается согласно СП 37.13330.2012 «Промышленный транспорт»:

- по объему перевозок – категория дороги I-в;
- по месту расположения – межплощадочная;
- по назначению – основная;
- по срокам использования – постоянная.

Основные технические параметры приведены в таблице № 1.

Основные технические параметры

Таблица № 1

	Параметры	Показатели
1	Протяжённость, км	10,4
2	Категория по СП 37.13330.2012 "Промышленный транспорт"	I-в
3	Основной тип автомобиля/ автосамосвала, по которому приняты параметры поперечного профиля дороги	ТОНАР-7501, габарит по ширине 3,9м
4	Расчетная скорость основная/допустимая, км/ч	70/40
5	Число полос движения, шт.	2
6	Ширина полосы движения	7,25
7	Ширина проезжей части, м	14,5
8	Ширина обочины, м	2,0
9	Ширина земляного полотна, м	18,5
10	Поперечный уклон верха земляного полотна, ‰	35
11	Максимальный продольный уклон, ‰	80
12	Наименьшие радиусы кривых в плане, м	60
13	Наименьшие радиусы кривых в продольном профиле, м	
	Вогнутых	1400
	Выпуклых	1400
14	Тип дорожной одежды и вид покрытия	переходный (щебень). В местах пересечения с автомобильной дорогой общего пользования – капитальный (асфальтобетон)

Взам. инв. №

Подп. и дата

Инв. № подл.

Изм.	Кол.уч.	Лист	№ док	Подп.	Дата

5-20-ДПТ

Лист

4

2. Перечень субъектов российской федерации, перечень муниципальных районов, городских округов в составе субъектов российской федерации, перечень поселений, населенных пунктов, внутригородских территорий городов федерального значения, на территориях которых устанавливаются зоны планируемого размещения линейных объектов

В административном отношении зона планируемого размещения объекта находится по адресу: Кемеровская область, Беловский муниципальный район, Евтинское и Менчерепское сельские поселения.

Инов. № подл.	Подп. и дата	Взам. инв. №							Лист
									5
			Изм.	Кол.уч.	Лист	№ док	Подп.	Дата	5-20-ДПТ

3. Перечень координат характерных точек границ зон планируемого размещения линейных объектов

Таблица № 2

Номер точки	Координаты	
	X	Y
1	2	3
1	520005.19	1380151.42
2	520042.28	1380226.16
3	520042.28	1380244.41
4	520025.03	1380252.24
5	519989.51	1380268.38
6	519982.53	1380271.68
7	519966.17	1380280.57
8	519963.56	1380281.98
9	519946.01	1380293.43
10	519933.38	1380303.51
11	519929.43	1380306.25
12	519913.23	1380321.03
13	519903.19	1380331.02
14	519897.35	1380336.83
15	519890.36	1380343.79
16	519875.76	1380357.38
17	519853.46	1380375.48
18	519829.51	1380391.9
19	519804.33	1380406.33
20	519778.06	1380418.69
21	519754.61	1380427.49
22	519734.05	1380430.71
23	519709.35	1380434.57
24	519684.65	1380438.44
25	519659.95	1380442.3
26	519636.97	1380445.98
27	519610.56	1380450.03
28	519602.97	1380451.14
29	519585.85	1380453.9
30	519561.16	1380457.76
31	519536.45	1380461.63
32	519527.78	1380462.96
33	519526.62	1380463.16
34	519519.05	1380464.35
35	519508.72	1380465.75
36	519501.76	1380466.08
37	519478.6	1380467.36
38	519468.69	1380466.65
39	519548.42	1380589.65
40	519572.88	1380627.6
41	519627.86	1380712.53
42	519644.31	1380737.94
43	519668.83	1380775.83
44	519671.81	1380780.43

Инв. № подл.

Подп. и дата

Взам. инв. №

Лист

5-20-ДПТ

6

Изм.	Кол.уч.	Лист	№ док	Подп.	Дата

Номер точки	Координаты	
	X	Y
1	2	3
45	519587.85	1380834.74
46	519586.91	1380833.28
47	519572.17	1380810.5
48	519548.81	1380774.41
49	519509.59	1380713.82
50	519472.55	1380655.99
51	519298.54	1380387.72
52	519288.03	1380376.42
53	519278.86	1380364.52
54	519270.76	1380353.36
55	519256.1	1380333.11
56	519241.44	1380312.86
57	519226.77	1380292.62
58	519212.11	1380272.36
59	519197.45	1380252.12
60	519182.78	1380231.87
61	519168.12	1380211.63
62	519153.46	1380191.37
63	519138.8	1380171.13
64	519124.13	1380150.88
65	519109.47	1380130.63
66	519094.8	1380110.38
67	519081.19	1380091.95
68	519067	1380074.86
69	519052.01	1380058.94
70	519036.04	1380043.99
71	519019.18	1380030.06
72	519001.49	1380017.21
73	518983.02	1380005.5
74	518963.86	1379994.96
75	518944.07	1379985.64
76	518923.75	1379977.57
77	518902.96	1379970.78
78	518881.78	1379965.31
79	518857.75	1379960.75
80	518835.95	1379957.41
81	518811.25	1379953.62
82	518786.53	1379949.84
83	518761.81	1379946.06
84	518737.11	1379942.27
85	518712.39	1379938.48
86	518687.68	1379934.7
87	518662.97	1379930.92
88	518638.26	1379927.13
89	518613.54	1379923.35
90	518588.84	1379919.56
91	518564.12	1379915.78
92	518539.41	1379911.99

Инв. № подл.

Подп. и дата

Взам. инв. №

Лист

5-20-ДПТ

7

Изм.	Кол.уч.	Лист	№ док	Подп.	Дата

Номер точки	Координаты	
	X	Y
1	2	3
93	518514.7	1379908.21
94	518489.99	1379904.42
95	518465.27	1379900.64
96	518444.92	1379897.21
97	518420.11	1379891.81
98	518394.84	1379885.92
99	518369.64	1379879.38
100	518345.01	1379872.5
101	518320.93	1379865.74
102	518296.87	1379858.99
103	518272.79	1379852.24
104	518248.73	1379845.49
105	518224.65	1379838.73
106	518200.58	1379831.98
107	518176.51	1379825.23
108	518152.43	1379818.47
109	518128.37	1379811.72
110	518104.29	1379804.97
111	518080.23	1379798.22
112	518056.15	1379791.46
113	518032.09	1379784.72
114	518008.01	1379777.96
115	517983.94	1379771.21
116	517960.54	1379764.65
117	517935.8	1379757.7
118	517911.73	1379750.95
119	517887.66	1379744.2
120	517863.59	1379737.45
121	517839.52	1379730.69
122	517815.44	1379723.94
123	517800.38	1379719.71
124	517792.61	1379717.65
125	517772.42	1379713.5
126	517751	1379710.84
127	517738.56	1379710.1
128	517728.8	1379709.75
129	517717	1379709.33
130	517697.8	1379708.6
131	517678.84	1379707.95
132	517664.73	1379707.45
133	517653.86	1379707.05
134	517650.34	1379706.93
135	517628.87	1379706.15
136	517624.46	1379705.99
137	517603.89	1379705.26
138	517578.9	1379704.36
139	517567.39	1379703.98
140	517553.92	1379703.46

Изм. Кол.уч. Лист № док. Подп. Дата

Взам. инв. №

Подп. и дата

Инв. № подл.

5-20-ДПТ

Лист

8

Номер точки	Координаты	
	X	Y
1	2	3
141	517540.35	1379702.97
142	517528.94	1379702.56
143	517503.96	1379701.66
144	517495.7	1379701.37
145	517478.97	1379700.76
146	517453.99	1379699.86
147	517429	1379698.97
148	517404.01	1379698.07
149	517379.03	1379697.17
150	517354.05	1379696.27
151	517329.07	1379695.37
152	517304.08	1379694.48
153	517279.1	1379693.58
154	517254.11	1379692.68
155	517229.13	1379691.78
156	517220.7	1379691.47
157	517204.15	1379690.88
158	517179.17	1379689.98
159	517154.18	1379689.08
160	517129.2	1379688.18
161	517118.53	1379687.8
162	517105.53	1379687.34
163	517083.67	1379687.61
164	517062.8	1379689.57
165	517042.16	1379693.2
166	517021.87	1379698.48
167	517006.46	1379703.85
168	517003.57	1379703.83
169	516984.98	1379706.09
170	516966.81	1379710.65
171	516949.36	1379717.44
172	516932.89	1379726.35
173	516917.66	1379737.25
174	516903.28	1379750.55
175	516897.74	1379756.69
176	516889.26	1379766.62
177	516873.04	1379785.64
178	516856.83	1379804.66
179	516840.6	1379823.69
180	516824.38	1379842.71
181	516808.16	1379861.73
182	516791.93	1379880.75
183	516777.72	1379897.43
184	516772.45	1379902.63
185	516754.66	1379920.19
186	516736.86	1379937.75
187	516730.21	1379944.34
188	516727.59	1379946.53

Изм. Кол.уч. Лист № док. Подп. Дата

Взам. инв. №

Подп. и дата

Инв. № подл.

5-20-ДПТ

Лист

9

Номер точки	Координаты	
	X	Y
1	2	3
189	516719.06	1379955.31
190	516715.02	1379959.31
191	516701.26	1379972.87
192	516683.47	1379990.43
193	516681.37	1379992.47
194	516665.68	1380007.99
195	516654.14	1380019.38
196	516646.26	1380026.92
197	516624.72	1380045.4
198	516596.56	1380062.16
199	516571.37	1380074.65
200	516545.43	1380085.53
201	516518.88	1380094.78
202	516491.8	1380102.36
203	516464.29	1380108.23
204	516436.48	1380112.36
205	516408.46	1380114.75
206	516380.35	1380115.4
207	516375.6	1380115.21
208	516336.66	1380112.87
209	516325.54	1380111.67
210	516300.69	1380108.99
211	516275.83	1380106.31
212	516238.56	1380102.28
213	516188.04	1380122.32
214	516041.83	1380180.26
215	516018.22	1380197.43
216	515993.25	1380212.57
217	515967.1	1380225.58
218	515949.27	1380232.73
219	515947.13	1380232.68
220	515896.12	1380223.78
221	515868.38	1380230.99
222	515824.46	1380253.55
223	515823.6	1380256.07
224	515809.65	1380259.95
225	515799.53	1380261.49
226	515785.8	1380263.59
227	515761.99	1380267.22
228	515738.18	1380270.85
229	515714.37	1380274.48
230	515690.57	1380278.11
231	515666.75	1380281.75
232	515642.95	1380285.38
233	515619.14	1380289.02
234	515595.33	1380292.65
235	515547.72	1380299.92
236	515533.74	1380301.57

Изм. № подл.

Подп. и дата

Взам. инв. №

Лист

5-20-ДПТ

10

Изм.	Кол.уч.	Лист	№ док	Подп.	Дата

Номер точки	Координаты	
	X	Y
1	2	3
237	515452.49	1380314.44
238	515428.68	1380318.08
239	515404.74	1380321.73
240	515377.17	1380325.79
241	515370.8	1380326.58
242	515340.32	1380329.31
243	515309.14	1380330.31
244	515302	1380330.3
245	515264.93	1380328.75
246	515227.92	1380324.65
247	515198.93	1380319.88
248	515144.29	1380310.61
249	515138.33	1380309.6
250	515125.52	1380307.43
251	515051.97	1380294.96
252	515018.31	1380288.6
253	515008.23	1380287.48
254	514996.47	1380286.42
255	514977.94	1380285.84
256	514974.87	1380285.86
257	514970.82	1380285.96
258	514966.75	1380286.12
259	514963.84	1380286.27
260	514954.4	1380287.02
261	514937.44	1380288.99
262	514928.88	1380291.32
263	514914.42	1380296.84
264	514899.4	1380304.5
265	514884.45	1380314.47
266	514881.3	1380317.17
267	514800.83	1380397.02
268	514720.03	1380479.08
269	514717.72	1380481.43
270	514704.38	1380494.98
271	514683.06	1380476.58
272	514675.83	1380486.48
273	514673.74	1380489.61
274	514673.03	1380490.7
275	514662.76	1380507.95
276	514659.05	1380514.98
277	514656.63	1380519.74
278	514646.82	1380539.04
279	514639.9	1380552.65
280	514637.69	1380557.01
281	514634.88	1380562.52
282	514629.6	1380572.91
283	514618.28	1380595.19
284	514616.81	1380598.1

Инв. № подл.

Подп. и дата

Взам. инв. №

Лист

5-20-ДПТ

11

Изм.	Кол.уч.	Лист	№ док	Подп.	Дата

Номер точки	Координаты	
	X	Y
1	2	3
285	514615.24	1380601.17
286	514614.67	1380602.3
287	514612.4	1380606.77
288	514611.49	1380608.57
289	514609.9	1380611.69
290	514607.23	1380616.95
291	514604.23	1380622.86
292	514595.64	1380639.77
293	514584.3	1380662.06
294	514572.98	1380684.35
295	514568.52	1380693.12
296	514563.17	1380704.29
297	514555.19	1380724.12
298	514548.9	1380744.32
299	514544.93	1380761.27
300	514544.11	1380765.35
301	514541.66	1380777.61
302	514519.52	1380863
303	514511.98	1380889.85
304	514504.65	1380915.8
305	514470.61	1381005.61
306	514465.71	1381030.12
307	514460.82	1381054.64
308	514455.92	1381079.15
309	514452.19	1381097.74
310	514450.77	1381104.51
311	514443.99	1381130.27
312	514435.03	1381155.75
313	514424.05	1381180.42
314	514411.12	1381204.14
315	514396.31	1381226.73
316	514379.74	1381248.06
317	514361.5	1381267.98
318	514341.71	1381286.37
319	514320.8	1381302.87
320	514315.98	1381306.29
321	514314.29	1381307.48
322	514298.88	1381317.51
323	514298.54	1381317.02
324	514298.18	1381310.07
325	514297.48	1381310.83
326	514293.15	1381315.35
327	514288.71	1381319.74
328	514284.17	1381324.03
329	514279.51	1381328.21
330	514274.76	1381332.26
331	514269.9	1381336.19
332	514264.94	1381340

Инв. № подл.

Подп. и дата

Взам. инв. №

Лист

5-20-ДПТ

12

Изм.	Кол.уч.	Лист	№ док	Подп.	Дата

Номер точки	Координаты	
	X	Y
1	2	3
333	514259.9	1381343.69
334	514254.76	1381347.25
335	514249.54	1381350.68
336	514244.23	1381353.98
337	514238.84	1381357.14
338	514233.37	1381360.17
339	514227.83	1381363.06
340	514222.21	1381365.81
341	514216.53	1381368.42
342	514210.8	1381370.89
343	514204.99	1381373.21
344	514199.14	1381375.39
345	514193.23	1381377.42
346	514187.28	1381379.3
347	514181.26	1381381.03
348	514175.21	1381382.62
349	514169.13	1381384.05
350	514163.01	1381385.32
351	514156.86	1381386.45
352	514150.69	1381387.42
353	514144.49	1381388.24
354	514138.28	1381388.9
355	514132.05	1381389.4
356	514125.8	1381389.75
357	514119.56	1381389.94
358	514113.31	1381389.98
359	514107.06	1381389.85
360	514100.82	1381389.58
361	514094.59	1381389.15
362	514088.36	1381388.56
363	514082.15	1381387.82
364	514076.15	1381386.95
365	514073.52	1381386.52
366	514055.73	1381383.69
367	514031.02	1381380.96
368	514006.36	1381376.57
369	513981.69	1381372.55
370	513957.03	1381368.28
371	513932.38	1381363.8
372	513919.94	1381360.61
373	513896.97	1381356.74
374	513883.17	1381354.41
375	513858.52	1381350.25
376	513833.86	1381346.09
377	513809.22	1381341.93
378	513784.56	1381337.78
379	513759.91	1381333.62
380	513735.26	1381329.46

Изм. Кол.уч. Лист № док. Подп. Дата

Взам. инв. №

Подп. и дата

Инв. № подл.

5-20-ДПТ

Лист

13

Номер точки	Координаты	
	X	Y
1	2	3
381	513716.42	1381326.27
382	513672.04	1381318.8
383	513661.3	1381316.99
384	513651.54	1381315.33
385	513569.74	1381301.53
386	513562.69	1381300.36
387	513538.05	1381296.2
388	513513.39	1381292.04
389	513488.74	1381287.88
390	513464.09	1381283.73
391	513439.44	1381279.57
392	513414.78	1381275.41
393	513390.14	1381271.25
394	513365.48	1381267.09
395	513340.83	1381262.93
396	513337.05	1381262.3
397	513335.9	1381262.1
398	513331.6	1381261.38
399	513330.53	1381261.25
400	513329.96	1381262.54
401	513328.12	1381267.19
402	513326.28	1381271.84
403	513324.44	1381276.49
404	513322.6	1381281.14
405	513320.76	1381285.78
406	513318.92	1381290.43
407	513305.68	1381323.91
408	513301.99	1381332.45
409	513276.1	1381357.28
410	513254.72	1381363.53
411	513221.49	1381365.36
412	513217.01	1381364.45
413	513216.48	1381360.69
414	513202.86	1381341.96
415	513189.8	1381348.59
416	513179.45	1381367.01
417	513155.31	1381362.09
418	513130.8	1381357.11
419	513106.31	1381352.13
420	513081.81	1381347.14
421	513057.32	1381342.16
422	513053.87	1381336.94
423	513040.44	1381314.51
424	513025.56	1381310.61
425	512958.97	1381333.72
426	512899.2	1381355.09
427	512868.92	1381376.31
428	512824.53	1381407.44

Инв. № подл.

Подп. и дата

Взам. инв. №

Лист

5-20-ДПТ

14

Изм.	Кол.уч.	Лист	№ док	Подп.	Дата

Номер точки	Координаты	
	X	Y
1	2	3
429	512779.99	1381424.25
430	512748.23	1381469.85
431	512726.11	1381509.1
432	512715.67	1381527.62
433	512682.17	1381553.7
434	512648.96	1381562.26
435	512618.01	1381561.63
436	512602.7	1381552.05
437	512590.11	1381543.74
438	512581.67	1381538.15
439	512567.84	1381529.12
440	512546.02	1381514.75
441	512521.84	1381498.8
442	512507.73	1381486.77
443	512493.28	1381473.37
444	512475.23	1381468.08
445	512313.23	1381445.03
446	512162.95	1381504.85
447	512122.96	1381486.42
448	511845.66	1381777.4
449	511852.6	1381787.57
450	511832.1	1381809.84
451	511798.24	1381846.63
452	511764.38	1381883.42
453	511747.45	1381901.82
454	511676.06	1381991.32
455	511629.18	1382049.45
456	511541.92	1382157.65
457	511452	1382269.15
458	511419.54	1382306.35
459	511288.05	1382457.05
460	511212.7	1382391.3
461	511607.18	1381939.22
462	511705.8	1381826.19
463	511820.86	1381694.33
464	511870.17	1381637.82
465	511886.6	1381618.99
466	511919.48	1381581.31
467	511964.39	1381529.84
468	511988.64	1381504.09
469	512008.93	1381485.12
470	512092.47	1381425.22
471	512301.04	1381342.3
472	512494.35	1381395.59
473	512535.74	1381429.44
474	512555.96	1381403.61
475	512565.88	1381409.97
476	512582.02	1381418.69

Ив. № подл.

Подп. и дата

Взам. инв. №

Изм.	Кол.уч.	Лист	№ док	Подп.	Дата

5-20-ДПТ

Лист

15

Номер точки	Координаты	
	X	Y
1	2	3
477	512606.62	1381434.91
478	512627.41	1381448.6
479	512635.83	1381454.18
480	512638.86	1381456.14
481	512643.3	1381450.3
482	512658.4	1381430.37
483	512671.66	1381412.85
484	512674.83	1381408.74
485	512694.69	1381386.42
486	512718.2	1381365.85
487	512731.03	1381357.19
488	512744.2	1381348.42
489	512765.71	1381335.78
490	512780.31	1381327.21
491	512787.27	1381323.12
492	512808.82	1381310.46
493	512830.38	1381297.79
494	512851.94	1381285.13
495	512873.49	1381272.47
496	512880.11	1381268.59
497	512899.89	1381258.17
498	512928.56	1381246.84
499	512933.7	1381245.54
500	512958.82	1381239.07
501	512989.82	1381235.15
502	512994.44	1381235.13
503	513209.04	1381296.34
504	513222.25	1381262.95
505	513224.09	1381258.3
506	513225.93	1381253.65
507	513227.77	1381249
508	513229.61	1381244.35
509	513231.45	1381239.7
510	513233.29	1381235.06
511	513235.13	1381230.41
512	513236.97	1381225.76
513	513237.82	1381223.58
514	513240.46	1381217.56
515	513245.06	1381209.09
516	513250.69	1381200.82
517	513257.11	1381193.15
518	513264.27	1381186.17
519	513272.09	1381179.93
520	513280.5	1381174.51
521	513289.4	1381169.95
522	513298.71	1381166.31
523	513308.34	1381163.61
524	513318.2	1381161.88

Изм. № подл.

Подп. и дата

Взам. инв. №

Лист

5-20-ДПТ

16

Изм.	Кол.уч.	Лист	№ док	Подп.	Дата

Номер точки	Координаты	
	X	Y
1	2	3
525	513328.17	1381161.15
526	513338.05	1381161.42
527	513347.6	1381162.66
528	513352.53	1381163.49
529	513357.46	1381164.33
530	513382.11	1381168.48
531	513518.84	1381191.54
532	513530.03	1381193.43
533	513554.67	1381197.59
534	513579.33	1381201.75
535	513603.98	1381205.9
536	513628.63	1381210.07
537	513652.42	1381214.07
538	513710.52	1381223.88
539	513727.24	1381226.7
540	513738.23	1381228.56
541	513857.56	1381248.66
542	513869.89	1381250.76
543	513997.33	1381272.25
544	514023.06	1381276.59
545	514047.71	1381280.75
546	514072.36	1381284.91
547	514089.9	1381287.87
548	514095.29	1381288.68
549	514099.01	1381289.12
550	514102.74	1381289.47
551	514106.48	1381289.73
552	514110.23	1381289.9
553	514113.98	1381289.97
554	514117.73	1381289.95
555	514121.47	1381289.83
556	514125.22	1381289.62
557	514128.96	1381289.32
558	514132.68	1381288.92
559	514136.4	1381288.44
560	514140.11	1381287.85
561	514143.79	1381287.18
562	514147.47	1381286.42
563	514151.12	1381285.56
564	514154.74	1381284.61
565	514158.35	1381283.57
566	514161.92	1381282.44
567	514165.47	1381281.22
568	514168.98	1381279.92
569	514172.46	1381278.52
570	514175.9	1381277.04
571	514179.32	1381275.47
572	514182.69	1381273.82

Изм. Кол.уч. Лист № док. Подп. Дата

Взам. инв. №

Подп. и дата

Инв. № подл.

5-20-ДПТ

Лист

17

Номер точки	Координаты	
	X	Y
1	2	3
573	514186.01	1381272.09
574	514189.29	1381270.27
575	514192.52	1381268.37
576	514195.71	1381266.39
577	514198.84	1381264.33
578	514201.92	1381262.2
579	514204.95	1381259.99
580	514207.92	1381257.7
581	514210.84	1381255.34
582	514213.69	1381252.91
583	514216.48	1381250.41
584	514219.21	1381247.83
585	514221.87	1381245.19
586	514224.48	1381242.49
587	514227.01	1381239.72
588	514229.46	1381236.89
589	514231.85	1381234
590	514234.16	1381231.05
591	514236.4	1381228.04
592	514238.56	1381224.98
593	514240.65	1381221.86
594	514242.66	1381218.69
595	514243.25	1381217.71
596	514264.31	1381250.52
597	514272.15	1381245.43
598	514275.85	1381242.81
599	514279.05	1381240.29
600	514252.72	1381199.32
601	514252.98	1381198.73
602	514254.41	1381195.26
603	514255.75	1381191.76
604	514257	1381188.22
605	514258.16	1381184.65
606	514259.23	1381181.06
607	514260.21	1381177.44
608	514261.1	1381173.8
609	514261.9	1381170.13
610	514262.61	1381166.45
611	514263.26	1381162.56
612	514263.45	1381161.29
613	514265.31	1381148.36
614	514268.27	1381127.86
615	514284.97	1381093.46
616	514300.15	1381086.79
617	514307.67	1381092.7
618	514302.93	1381105.22
619	514299.01	1381119.57
620	514303.41	1381127.4

Инв. № подл.

Подп. и дата

Взам. инв. №

Лист

5-20-ДПТ

18

Изм.	Кол.уч.	Лист	№ док	Подп.	Дата

Номер точки	Координаты	
	X	Y
1	2	3
621	514317.05	1381122.87
622	514350.53	1381101.8
623	514351.09	1381091.22
624	514341.95	1381071.61
625	514342.56	1381063.15
626	514351.68	1381057.66
627	514369.32	1381066.79
628	514376.88	1381075.43
629	514379.61	1381078.56
630	514382.37	1381064.45
631	514383.84	1381058.02
632	514380.26	1381052.02
633	514378.71	1381049.42
634	514363.55	1381044.46
635	514346.86	1381042.19
636	514330.71	1381042.66
637	514313.43	1381038.82
638	514287.11	1381036.37
639	514281.43	1381044.58
640	514279.6	1381049.39
641	514284.7	1381014.02
642	514313.74	1381026.02
643	514333.91	1380988.26
644	514292.3	1380961.31
645	514293.88	1380950.41
646	514297.45	1380925.67
647	514301.03	1380900.93
648	514303.43	1380884.25
649	514304.92	1380874.64
650	514310.29	1380847.57
651	514317.47	1380820.38
652	514326.33	1380793.69
653	514336.84	1380767.6
654	514348.96	1380742.23
655	514362.64	1380717.66
656	514377.83	1380693.99
657	514394.47	1380671.32
658	514412.4	1380649.85
659	514427.65	1380633.55
660	514495.36	1380564.76
661	514515.73	1380576.28
662	514517.81	1380572.18
663	514520.75	1380566.39
664	514522.34	1380563.27
665	514523.25	1380561.47
666	514525.52	1380557
667	514526.09	1380555.88
668	514527.66	1380552.79

Инв. № подл.

Подп. и дата

Взам. инв. №

Лист

5-20-ДПТ

19

Изм.	Кол.уч.	Лист	№ док	Подп.	Дата

Номер точки	Координаты	
	X	Y
1	2	3
669	514529.13	1380549.9
670	514537.41	1380533.59
671	514540.45	1380527.61
672	514545.73	1380517.23
673	514546.56	1380516.05
674	514554.92	1380504.26
675	514628.12	1380429.91
676	514782.22	1380273.38
677	514801.25	1380254.12
678	514823.9	1380234.65
679	514848.75	1380218.08
680	514858.36	1380213.17
681	514900.17	1380195.99
682	514942.58	1380186.13
683	514981.75	1380184.09
684	514992.95	1380183.95
685	515020.83	1380188.25
686	515044.76	1380192.31
687	515068.94	1380196.41
688	515093.37	1380200.55
689	515117.81	1380204.7
690	515133.06	1380207.29
691	515151.91	1380210.54
692	515166.67	1380212.98
693	515191.1	1380217.13
694	515194.36	1380217.78
695	515215.41	1380221.25
696	515241.55	1380225.55
697	515263.86	1380228.04
698	515264.74	1380237.82
699	515278.34	1380251.93
700	515306.22	1380249.72
701	515353.45	1380250.8
702	515387.03	1380240.46
703	515391.43	1380233.88
704	515393.06	1380233.71
705	515395.87	1380229.52
706	515413.59	1380219.22
707	515431.32	1380216.52
708	515437.4	1380215.58
709	515519.88	1380202.82
710	515532.63	1380201.06
711	515556.44	1380197.43
712	515580.25	1380193.79
713	515604.06	1380190.16
714	515627.86	1380186.53
715	515651.67	1380182.9
716	515675.48	1380179.26

Изм. № подл.	Подп. и дата	Взам. инв. №

Изм.	Кол.уч.	Лист	№ док	Подп.	Дата

5-20-ДПТ

Лист

20

Номер точки	Координаты	
	X	Y
1	2	3
717	515699.29	1380175.63
718	515723.1	1380172
719	515770.72	1380164.73
720	515778.39	1380163.93
721	515784.45	1380162.64
722	515794.57	1380161.09
723	515818.81	1380157.39
724	515843.31	1380153.65
725	515860.77	1380150.97
726	515863.75	1380165.07
727	515919.31	1380162.76
728	515906.82	1380151.56
729	515907.57	1380139.49
730	515926.98	1380131.78
731	515951.01	1380121.99
732	515992.1	1380100.39
733	515995.61	1380097.96
734	516014.23	1380085.07
735	516017.25	1380083
736	516041.11	1380068.13
737	516066.91	1380054.81
738	516093.68	1380043.61
739	516113.3	1380037.22
740	516121.29	1380034.61
741	516149.52	1380027.86
742	516178.2	1380023.4
743	516206.68	1380021.31
744	516336.71	1380009.8
745	516374.58	1380012.65
746	516403.75	1380012.44
747	516425.55	1380010.57
748	516468.56	1380002.79
749	516510.27	1379989.71
750	516530.44	1379981.24
751	516568.99	1379960.61
752	516579.08	1379952.8
753	516584.43	1379947.68
754	516595.44	1379936.82
755	516613.24	1379919.25
756	516631.03	1379901.69
757	516648.82	1379884.14
758	516666.62	1379866.57
759	516684.41	1379849.01
760	516702.2	1379831.46
761	516720	1379813.89
762	516723.52	1379810.42
763	516737.79	1379796.33
764	516755.59	1379778.78

Инв. № подл.

Подп. и дата

Взам. инв. №

Лист

5-20-ДПТ

21

Изм.	Кол.уч.	Лист	№ док	Подп.	Дата

Номер точки	Координаты	
	X	Y
1	2	3
765	516773.39	1379761.21
766	516791.18	1379743.65
767	516808.98	1379726.1
768	516826.77	1379708.53
769	516845.29	1379690.26
770	516866	1379671.4
771	516888.97	1379653.66
772	516913.3	1379637.82
773	516938.82	1379624
774	516965.37	1379612.27
775	516992.79	1379602.71
776	517020.87	1379595.4
777	517049.47	1379590.38
778	517078.37	1379587.67
779	517097.92	1379587.43
780	517110.27	1379587.44
781	517357.64	1379596.34
782	517376.77	1379597.03
783	517382.63	1379597.24
784	517407.62	1379598.13
785	517432.59	1379599.03
786	517457.58	1379599.93
787	517482.56	1379600.83
788	517507.55	1379601.72
789	517532.53	1379602.62
790	517543.94	1379603.03
791	517547.49	1379603.17
792	517557.52	1379603.52
793	517584	1379604.48
794	517601.97	1379605.13
795	517607.48	1379605.32
796	517632.46	1379606.22
797	517657.45	1379607.12
798	517666.68	1379607.45
799	517682.43	1379608.02
800	517707.42	1379608.91
801	517732.4	1379609.81
802	517743.33	1379610.21
803	517760.15	1379611.21
804	517773.12	1379612.83
805	517788.32	1379614.71
806	517810.25	1379619.05
807	517817.09	1379620.69
808	517826.69	1379623.24
809	517842.46	1379627.66
810	517866.52	1379634.41
811	517890.6	1379641.16
812	517914.67	1379647.92

Инв. № подл.

Подп. и дата

Взам. инв. №

Лист

5-20-ДПТ

22

Изм.	Кол.уч.	Лист	№ док	Подп.	Дата

Номер точки	Координаты	
	X	Y
1	2	3
813	517934.27	1379653.42
814	517938.74	1379654.67
815	517962.81	1379661.42
816	517986.88	1379668.17
817	518010.95	1379674.93
818	518035.02	1379681.67
819	518059.09	1379688.43
820	518083.17	1379695.19
821	518107.24	1379701.93
822	518131.31	1379708.69
823	518155.38	1379715.44
824	518179.45	1379722.2
825	518203.52	1379728.94
826	518227.59	1379735.7
827	518251.66	1379742.45
828	518275.73	1379749.2
829	518299.81	1379755.96
830	518323.87	1379762.71
831	518347.95	1379769.46
832	518372.01	1379776.21
833	518395.54	1379782.79
834	518418.74	1379788.81
835	518443.6	1379794.58
836	518466.2	1379799.51
837	518490.63	1379804.83
838	518515.06	1379810.15
839	518539.49	1379815.47
840	518563.91	1379820.8
841	518588.34	1379826.12
842	518612.76	1379831.44
843	518637.19	1379836.76
844	518661.62	1379842.08
845	518686.05	1379847.41
846	518710.47	1379852.73
847	518734.9	1379858.05
848	518759.32	1379863.37
849	518783.75	1379868.7
850	518808.18	1379874.02
851	518832.61	1379879.34
852	518857.04	1379884.66
853	518881.46	1379889.99
854	518907.53	1379895.82
855	518934.17	1379903.21
856	518960.75	1379912.4
857	518986.7	1379923.24
858	519011.69	1379935.56
859	519028.19	1379944.8
860	519044.94	1379955.13

Инв. № подл.

Подп. и дата

Взам. инв. №

Лист

5-20-ДПТ

23

Изм.	Кол.уч.	Лист	№ док	Подп.	Дата

Номер точки	Координаты	
	X	Y
1	2	3
861	519060.01	1379965.32
862	519082.25	1379982.07
863	519103.62	1380000.36
864	519123.79	1380019.95
865	519142.43	1380040.46
866	519159.43	1380061.31
867	519175.08	1380080.8
868	519190.74	1380100.29
869	519206.39	1380119.78
870	519222.04	1380139.27
871	519237.7	1380158.76
872	519253.35	1380178.26
873	519269	1380197.75
874	519284.67	1380217.24
875	519300.32	1380236.74
876	519315.97	1380256.23
877	519321.84	1380263.55
878	519330.1	1380273.32
879	519344.89	1380288.72
880	519351.96	1380294.98
881	519358.96	1380304.65
882	519364.4	1380311.71
883	519377.71	1380326.02
884	519382.57	1380330.1
885	519392.07	1380338.03
886	519407.82	1380348.16
887	519424.71	1380356.25
888	519436.78	1380360.26
889	519438.43	1380360.81
890	519442.47	1380362.17
891	519460.83	1380365.83
892	519468.85	1380366.55
893	519470.43	1380366.57
894	519479.52	1380367.17
895	519499.28	1380366.12
896	519504.56	1380365.4
897	519516.93	1380363.73
898	519521	1380362.83
899	519545.69	1380358.97
900	519558.14	1380357.53
901	519570.4	1380355.1
902	519595.09	1380351.24
903	519619.8	1380347.37
904	519644.49	1380343.51
905	519669.19	1380339.64
906	519693.89	1380335.78
907	519718.59	1380331.91
908	519743.29	1380328.05

Инв. № подл.

Подп. и дата

Взам. инв. №

Лист

5-20-ДПТ

24

Изм.	Кол.уч.	Лист	№ док	Подп.	Дата

Номер точки	Координаты	
	X	Y
1	2	3
909	519767.99	1380324.18
910	519819.96	1380316.05
911	519844.02	1380248.83
912	519865.04	1380229.64
913	519888	1380211.87
914	519912.31	1380196.02
915	519928.75	1380185.71
916	519945.75	1380178.46
917	519994.42	1380156.31

4. Перечень координат характерных точек границ зон планируемого размещения линейных объектов, подлежащих переносу (переустройству) из зон планируемого размещения линейных объектов

В проекте отсутствуют объекты, подлежащие переносу из зон планируемого размещения линейных объектов.

5. Предельные параметры разрешенного строительства, реконструкции объектов капитального строительства, входящих в состав линейных объектов в границах зон их планируемого размещения

Объектов капитального строительства, входящих в состав линейных объектов в границах зон их планируемого размещения нет.

6. Информация о необходимости осуществления мероприятий по защите сохраняемых объектов капитального строительства (здание, строение, сооружение, объекты, строительство которых не завершено), существующих и строящихся на момент подготовки проекта планировки территории, а также объектов капитального строительства, планируемых к строительству в соответствии с ранее утвержденной документацией по планировке территории, от возможного негативного воздействия в связи с размещением линейных объектов

Объектов капитального строительства (здание, строение, сооружение, объекты, строительство которых не завершено), существующих и строящихся на момент подготовки проекта планировки территории, а также объектов капитального строительства, планируемых к строительству в соответствии с ранее утвержденной документацией по планировке территории нет.

7. Информация о необходимости осуществления мероприятий по сохранению объектов культурного наследия от возможного негативного воздействия в связи с размещением линейных объектов

Изм.	Кол.уч.	Лист	№ док	Подп.	Дата	5-20-ДПТ	Лист
							25

Изм. Кол.уч. Лист № док Подп. Дата

Взам. инв. №

Подп. и дата

На территории отсутствуют объекты культурного наследия, включённые в Единый государственный реестр объектов культурного наследия и объекты, обладающие признаками объекта культурного наследия (в том числе и археологического). Испрашиваемый участок расположен вне зон охраны объектов культурного наследия и вне защитных зон объектов культурного наследия.

8. Мероприятия по охране окружающей среды

Проектируемый объект автомобильная дорога необщего пользования при работе в нормальном режиме эксплуатации является слабо загрязняющим окружающую природную среду. Воздействие на различные компоненты окружающей среды сводится к минимуму и не приведёт к существенным её изменениям.

Мероприятия по охране атмосферного воздуха

С целью уменьшения негативного воздействия выбросов загрязняющих веществ на атмосферный воздух в период строительства проектом предусмотрены мероприятия организационно-технического характера, к которым относятся:

1. Постоянный контроль за соблюдением технологии производства работ с целью обеспечения минимальных выбросов загрязняющих веществ от дорожно-строительной техники.

2. Использование при строительстве машин и механизмов, находящихся в исправном состоянии, с рабочими характеристиками, удовлетворяющими экологическим нормам, регулировка топливной аппаратуры двигателей внутреннего сгорания машин и механизмов, использование нейтрализаторов токсичных газов.

3. Обязательное наличие для всех технических средств диагностической карты и талона технического обслуживания.

4. Поддержание техники в исправном состоянии за счёт проведения в установленное время техосмотра, техобслуживания и планово-предупредительного ремонта.

5. Запрет на оставление техники с работающим двигателем в нерабочее время.

6. Движение транспортных средств строго по утверждённой схеме.

7. Не допускается на территории строительства объекта осуществлять, ремонт, мойку машин и механизмов.

8. Проведение экологического мониторинга.

9. На территории строительной площадки запрещается любое разведение костров и сжигание любых видов отходов, вне специализированных установок (объектов).

10. Сыпучие строительные материалы поставляются на площадку автотранспортом закрытые тентом, что исключает пыление с кузова.

Инв. № подл.	Подп. и дата	Взам. инв. №					5-20-ДПТ		Лист
									26
			Изм.	Кол.уч.	Лист	№ док	Подп.	Дата	

Мероприятия по охране и рациональному использованию земельных ресурсов и почвенного покрова

В период эксплуатации проектируемый объект не окажет негативного воздействия на земельные ресурсы и почвенный покров.

В период строительства для сокращения площадей, на которых может произойти нарушение поверхности земли, рекомендуется максимально приблизить к месту проведения работ площадки стоянки техники, складирования материалов и разместить их в зоне производства работ.

При строгом соблюдении комплекса природоохранных мероприятий по сохранению почвенно-растительного покрова, соблюдении правил эксплуатации строительной техники и условий размещения участков для складирования отходов и других потенциальных источников загрязнения, деградация и загрязнение почвогрунтов в период строительства и эксплуатации сводится к минимуму.

При соблюдении технологии производства работ техногенное воздействие на природные комплексы будет ограничено полосой отвода.

Мероприятия по охране и рациональному использованию и охране вод и водных биоресурсов

При организации строительства предусматриваются следующие мероприятия

1. Запрещается мойка строительных машин, механизмов и транспортных средств, а также слив ГСМ вне специально оборудованных мест.

2. Заправка машин и механизмов производится на заправочных станциях, что исключает попадание топлива в поверхностные и подземные воды.

3. На территории временного участка строителей для сбора и утилизации хозяйственно-бытовых стоков на период строительства устанавливается биотуалет.

4. Хозяйственно-бытовые стоки периодически вывозятся специализированным транспортом на ближайшие канализационные очистные сооружения.

5. Твёрдые бытовые отходы периодически вывозятся на полигон ТБО.

6. Ночная стоянка машин и механизмов организуется на специально оборудованных для этих целей площадках вне границ полосы отвода.

7. Организация контроля строительных конструкций и материалов на предмет соответствия качества применяемых материалов в части содержания токсичных веществ, опасных для растительного и животного мира.

8. Организация уборки территории, демонтаж временных сооружений, рекультивация занятых земель.

Проектируемая автомобильная дорога частично проходит в водоохраных зонах рек Талда и Иня. Для предотвращения попадания ливневых и талых стоков

Инв. № подл.	Подп. и дата	Взам. инв. №					5-20-ДПТ		Лист
									27
			Изм.	Кол.уч.	Лист	№ док	Подп.	Дата	

с проезжей части автомобильной дороги предлагается отвести ее посредством продольного водоотвода (в виде кюветов) к локальным очистным сооружениям в зоне моста. А также частично продольные кюветы вывести за пределы водоохранных зон.

9. Мероприятия по защите территории от чрезвычайных ситуаций природного и техногенного характера, в том числе по обеспечению пожарной безопасности и гражданской обороне

Основными опасностями возникновения техногенных и природных чрезвычайных ситуаций являются (в порядке убывания риска):

Природные опасности:

- метеорологические;
- гидрологические;
- степные пожары;
- геологические опасные явления.

Природно-техногенные опасности:

- аварии на системах жизнеобеспечения;
- аварии на взрывопожароопасных объектах.

Метеорологические опасные явления. Климатические экстремумы

Климатические экстремумы - экстремально высокие и низкие температуры, сильные ветры, интенсивные осадки и высокие снеготопасы - это предпосылки возникновения климатически обусловленных опасных ситуаций.

Характерные виды климатических экстремумов:

- сильный ветер;
- очень сильный дождь;
- сильный мороз (минимальная температура воздуха не менее минус 30 °С и ниже в течение не менее 5 суток).

Сильные ветры угрожают:

- нарушением коммуникаций (линий электропередачи и других);
- срывом крыш зданий и выкорчевыванием деревьев.

С целью предупреждения ущерба от ветров целесообразны мероприятия: рубка сухостоя, обрезка деревьев вдоль линейного объекта.

Интенсивные осадки и снегопады

Интенсивные осадки – сильный ливень, продолжительные сильные дожди.

Уровень опасности – чрезвычайные ситуации муниципального уровня; характеристика возможных угроз – затопление территорий из-за переполнения систем водоотвода, размыв дорог.

Интенсивные снегопады – очень сильный дождь (мокрый снег, дождь со снегом). Уровень опасности – чрезвычайные ситуации локального уровня; характеристика возможных угроз – разрушение линий ЛЭП и связи при

Инв. № подл.	Подп. и дата	Взам. инв. №					5-20-ДПТ		Лист
									28
			Изм.	Кол.уч.	Лист	№ док	Подп.	Дата	

- пожары;
- аварии на транспорте и транспортных коммуникациях.

На электроподстанциях может возникнуть короткое замыкание и, как следствие, пожар. Для предотвращения такой ситуации, оборудование снабжено пожарной сигнализацией.

На линиях электропередачи может произойти обрыв проводов по причине сильного ветра, механического повреждения и т. п. Вследствие этого возможно отключение электроэнергии в жилой и производственной зонах (до ликвидации аварии).

Мероприятия по защите от ЧС природного и техногенного характера:

- снижение возможных последствий ЧС природного характера;
- осуществление в плановом порядке противопожарных и профилактических работ, направленных на предупреждение возникновения, распространения и развития пожаров, проведение комплекса инженерно-технических мероприятий по организации метеле и ветрозащитных путей сообщения, а также снижению риска функционирования объектов жизнеобеспечения в условиях сильных ветров и снеговых нагрузок, проведение сейсмического районирования территории.

К перечню мероприятий по защите от чрезвычайных ситуаций относятся:

- информирование населения о потенциальных природных и техногенных угрозах на территории проживания;
- проверка систем оповещения и подготовка к заблаговременному оповещению о возникновении и развитии чрезвычайных ситуаций населения и организаций, аварии на которых способны нарушить жизнеобеспечение населения, информирование населения о необходимых действиях во время ЧС;
- мониторинг и прогнозирование чрезвычайных ситуаций;
- систематическое наблюдение за состоянием защищаемых территорий, объектов и за работой сооружений инженерной защиты, периодический анализ всех факторов риска возникновения чрезвычайных ситуаций с последующим уточнением состава необходимых пассивных и активных мероприятий.

Мероприятия по защите населения и территорий от чрезвычайных ситуаций должны осуществляться в соответствии с Федеральными законами № 68-ФЗ "О защите населения и территорий от чрезвычайных ситуаций природного и техногенного характера" от 24 декабря 1994 г., № 123-ФЗ "Технический регламент о требованиях пожарной безопасности" и Методическими рекомендациями по реализации Федерального закона от 6 октября 2003 года № 131-ФЗ "Об общих принципах местного самоуправления в Российской Федерации" в области гражданской обороны, защиты населения и территорий от чрезвычайных ситуаций, обеспечения пожарной безопасности и безопасности

Инв. № подл.	Подп. и дата	Взам. инв. №							Лист
									30
			Изм.	Кол.уч.	Лист	№ док	Подп.	Дата	5-20-ДПТ

Общие рекомендации по обеспечению безопасности

Мероприятия по охране труда на каждом рабочем месте являются приоритетными и направлены на сохранение здоровья, работоспособности трудящихся, снижение потерь рабочего времени и повышение производительности труда.

Безопасность труда в строительстве и эксплуатации обеспечивается выполнением всех проектных решений в строгом соответствии со СНиП 12-03-2001, СНиП 12-04-2002, требования которых учитывают условия безопасности труда, предупреждение производственного травматизма, профессиональных заболеваний, пожаров и взрывов.

При организации работ необходимо соблюдать общие требования по охране труда и помнить, что железнодорожный транспорт является объектом повышенной опасности.

Мероприятия по обеспечению пожарной безопасности

По категории пожарной и взрывопожарной опасности проектируемые линии относятся к объектам пониженной пожароопасности (категория Д).

Основной целью создания системы пожарной безопасности объекта является предотвращение пожара, обеспечение безопасности людей и защита имущества.

Система обеспечения пожарной безопасности проектируемых участков основана на реализации ФЗ от 22.07.2008 г № 123-ФЗ «Технический регламент о требованиях пожарной безопасности» и в соответствии со ст. 5 включает в себя:

- Систему предотвращения пожара
- Систему противопожарной защиты
- Комплекс организационно-технических мероприятий по обеспечению пожарной безопасности.

Система предотвращения пожара включает комплекс организационных мероприятий и технических средств, исключающих возможность возникновения пожара на объекте и обеспечивается:

- применением пожаробезопасных строительных материалов;
- применением инженерно-технического оборудования, которое прошло в установленном порядке соответствующие испытания и имеет сертификаты соответствия;

– привлечением организаций, имеющих соответствующие лицензии для осуществления монтажа, наладки, эксплуатации и технического обслуживания данного объекта.

Система противопожарной защиты обеспечивается применением средств противопожарной защиты и включает в себя:

- комплекс организационных мероприятий и технических средств,

Инв. № подл.	Подп. и дата	Взам. инв. №	– применением пожаробезопасных строительных материалов; – применением инженерно-технического оборудования, которое прошло в установленном порядке соответствующие испытания и имеет сертификаты соответствия; – привлечением организаций, имеющих соответствующие лицензии для осуществления монтажа, наладки, эксплуатации и технического обслуживания данного объекта. Система противопожарной защиты обеспечивается применением средств противопожарной защиты и включает в себя: – комплекс организационных мероприятий и технических средств,						
Изм.	Кол.уч.	Лист	№ док	Подп.	Дата	5-20-ДПТ			Лист
									31

– ограничение последствий воздействия опасных факторов пожара на объект защиты.

Проектные решения по реализации комплекса организационно-технических мероприятий по обеспечению пожарной безопасности предусматривают:

- применение сертифицированных веществ, материалов, изделий в части обеспечения пожарной безопасности;
- организацию обучения рабочих и ИТР правилам пожарной безопасности;
- разработку инструкций о порядке обращения с пожароопасными веществами и материалами, о соблюдении противопожарного режима и действиях рабочих ИТР при возникновении пожара;
- разработку мероприятий по действиям людей в случае возникновения пожара и организации эвакуации людей.

Данная территория расположено в зоне выезда пожарных частей г. Белово.

Время прибытия к месту пожара не превышает 10 минут (ФЗ-123 от 22.07.2008 г. Ст.76).

МЕРОПРИЯТИЯ, ОБЕСПЕЧИВАЮЩИЕ БЕЗОПАСНУЮ ЭКСПЛУАТАЦИЮ АВТОМОБИЛЬНОЙ ДОРОГИ

На проектируемой автомобильной дороге, согласно ГОСТ Р52289-2019, планируется установка дорожных знаков, металлического барьерного ограждения и направляющих устройств в виде сигнальных столбиков. Также в местах пересечения с автомобильными дорогами Евтино-Каракан-Пермяки-Каралда и Белово-Коновалово-Прокопьевск для обеспечения безопасности движения предусматривается установка светофорных объектов и наружного освещения, согласно техническим условиям Дирекции автомобильных дорог Кузбасса.

Изм.	Кол.уч.	Лист	№ док	Подп.	Дата	5-20-ДПТ	Лист	
							32	
Изм. № подл.						Подп. и дата	Взам. инв. №	

**Ассоциация «Кузбасский центр научно-технического обеспечения
«ПРОМБЕЗОПАСНОСТЬ»**

650002, Россия, г. Кемерово, ул. Институтская, 1, оф. 443; т./ф. (3842) 34-69-52

СРО-И-036-18122021

Заказчик – ООО «Разрез «Пермяковский»

Документация по планировке территории, предусматривающая
размещение линейного объекта

ПРОЕКТ ПЛАНИРОВКИ ТЕРРИТОРИИ

Материалы по обоснованию

Строительство технологической автодороги с лицензионного участка

«Октябрьский»

**Раздел 3
Графическая часть**

Инов. № подл.	Подп. и дата	Взам. инв. №

г. Кемерово 2021

**Ассоциация «Кузбасский центр научно-технического обеспечения
«ПРОМБЕЗОПАСНОСТЬ»**

650002, Россия, г. Кемерово, ул. Институтская, 1, оф. 443; т./ф. (3842) 34-69-52

СРО-И-033-16032012

Заказчик – ООО «Разрез «Пермяковский»

Документация по планировке территории, предусматривающая
размещение линейного объекта

ПРОЕКТ ПЛАНИРОВКИ ТЕРРИТОРИИ

Материалы по обоснованию

Строительство технологической автодороги с лицензионного участка

«Октябрьский»

**Раздел 3
Графическая часть**

Директор



Д.М. Должко

г. Кемерово 2021

Инов. № подл.	Подп. и дата	Взам. инв. №

Список исполнителей

Должность, ФИО	Подпись	Дата
Руководитель проекта – Киселёва А.С.		09.21
Ведущий архитектор – Партина А.И.		09.21

Инв. № подл.	Подп. и дата	Взам. инв. №										
									5-20-ДПТ			
			Изм.	Кол.уч	Лист	№ док.	Подп.	Дата				
			Рук. проекта	Киселёва А.С.			09.2021	Список исполнителей			Стадия	Лист
Вед. архитек.	Партина А.И.			09.2021	П	1						

**Состав документации по планировке территории, предусматривающей
размещение линейного объекта**

3

Проект планировки территории (Постановление Правительства РФ от 12.05.2017 N 564 (ред. от 26.08.2020) "Об утверждении Положения о составе и содержании документации по планировке территории, предусматривающей размещение одного или нескольких линейных объектов")

Основная (утверждаемая) часть проекта планировки территории

Раздел 1	Проект планировки территории. Графическая часть	
	1. Чертеж границ зон планируемого размещения линейных объектов, м 1:2000	7 листов
Раздел 2	Положение о размещении линейных объектов	
Материалы по обоснованию проекта планировки территории		
Раздел 3	Материалы по обоснованию проекта планировки территории. Графическая часть	
	2. Схема расположения элементов планировочной структуры, м 1:25000	1 лист
	3. Схема использования территории в период подготовки проекта планировки территории. Схема границ зон с особыми условиями использования территорий, м 1:2000	9 листов
	4. Схема границ лесничеств, м 1:100000	1 лист
	5. Схема конструктивных и планировочных решений, м 1:2000	9 листов
	5.1 Продольный профиль	
Раздел 4	Материалы по обоснованию проекта планировки территории. Пояснительная записка	

Проект межевания территории, подготавливаемый в составе проекта планировки
(Постановление Правительства РФ от 26.08.2020 N 1285)

Основная часть проекта межевания территории

Раздел 5	Проект межевания территории. Графическая часть	
	1.1 Чертёж межевания, м 1:2000	1 лист
	1.2 Чертёж межевания, м 1:2000	1 лист
	1.3 Чертёж межевания, м 1:2000	1 лист
	1.4 Чертёж межевания, м 1:2000	1 лист
	1.5 Чертёж межевания, м 1:2000	1 лист
	1.5 Чертёж межевания, м 1:2000	1 лист
	1.6 Чертёж межевания, м 1:2000	1 лист
Раздел 6	Проект межевания территории. Текстовая часть	
Материалы по обоснованию проекта межевания территории		
Раздел 7	Материалы по обоснованию проекта межевания территории. Графическая часть	
	2. Чертёж обоснования проекта межевания территории, 1:2000	7 листов
	3. Схема границ лесных кварталов, 1:25000	1 лист
Раздел 8	Материалы по обоснованию проекта межевания территории. Пояснительная записка	

Инов. № подл.


Подп. и дата

Взам. инв. №

						5-20-ДПТ					Лист
											2
Изм.	Кол.уч.	Лист	№ док	Подп.	Дата						

Список исполнителей.....	2
Состав документации по планировке территории, предусматривающей размещение линейного объекта	3
Содержание раздела	4
2. Схема расположения элементов планировочной структуры.....	5
3. Схема использования территории в период подготовки проекта планировки территории. Схема границ зон с особыми условиями использования территорий.....	6-14
4. Схема границ лесничеств.....	15
5. Схема конструктивных и планировочных решений.....	16-25
5.1 Продольный профиль.....	26

Инов. № подл.	Подп. и дата	Взам. инв. №							Лист	
Изм.	Кол.уч.	Лист	№ док	Подп.	Дата	5-20-ДПТ				3

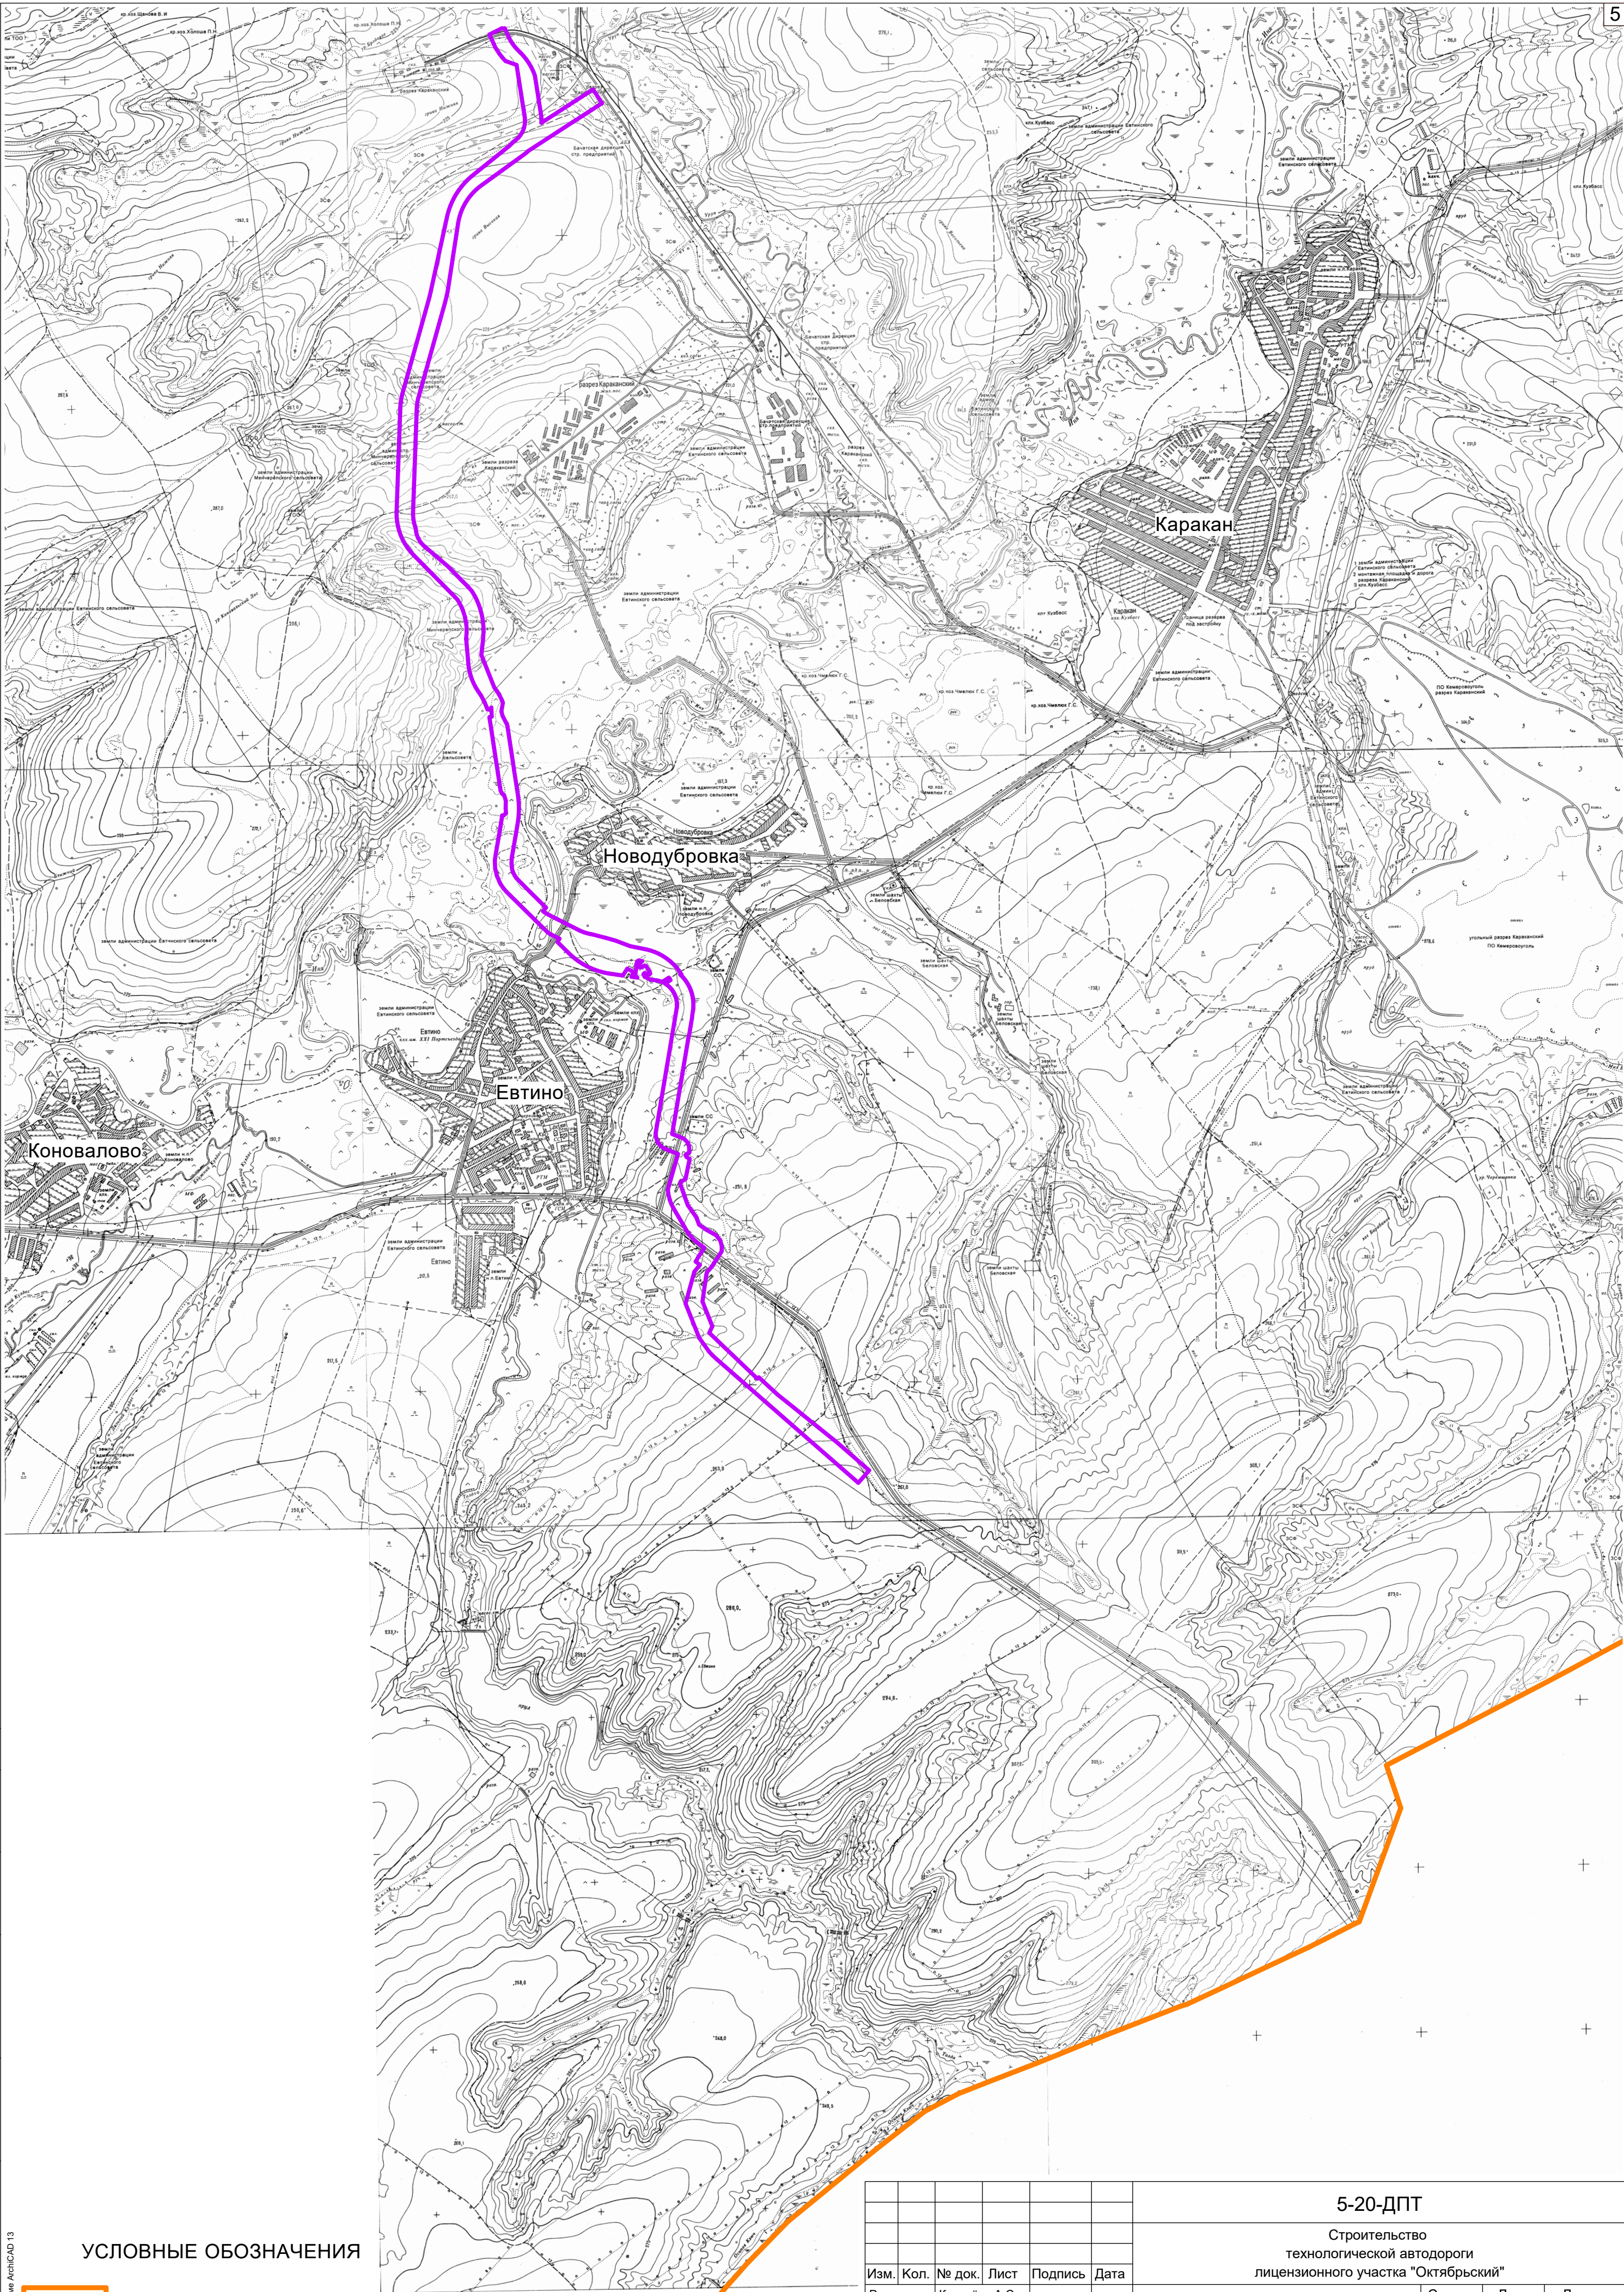

УСЛОВНЫЕ ОБОЗНАЧЕНИЯ



- границы Беловского района
- границы зон планируемого размещения линейных объектов

						5-20-ДПТ				
						Строительство технологической автодороги лицензионного участка "Октябрьский"				
Изм.	Кол.	№ док.	Лист	Подпись	Дата					
Рук.проект.	Киселёва А.С.					Материалы по обоснованию проекта планировки территории. Графическая часть		Стадия	Лист	Листов
Вед.архитект.	Партина А.И.							ПП	2	
						Схема расположения элементов планировочной структуры, м 1:25000		Ассоциация «Кузбасский центр научно-технического обеспечения «ПРОМБЕЗОПАСНОСТЬ» г. Кемерово 2021 г		


СОГЛАСОВАНО:

Изм. N подл.

Подпись и дата

Взамен изм. N

Проект выполнен в программе AutoCAD 13

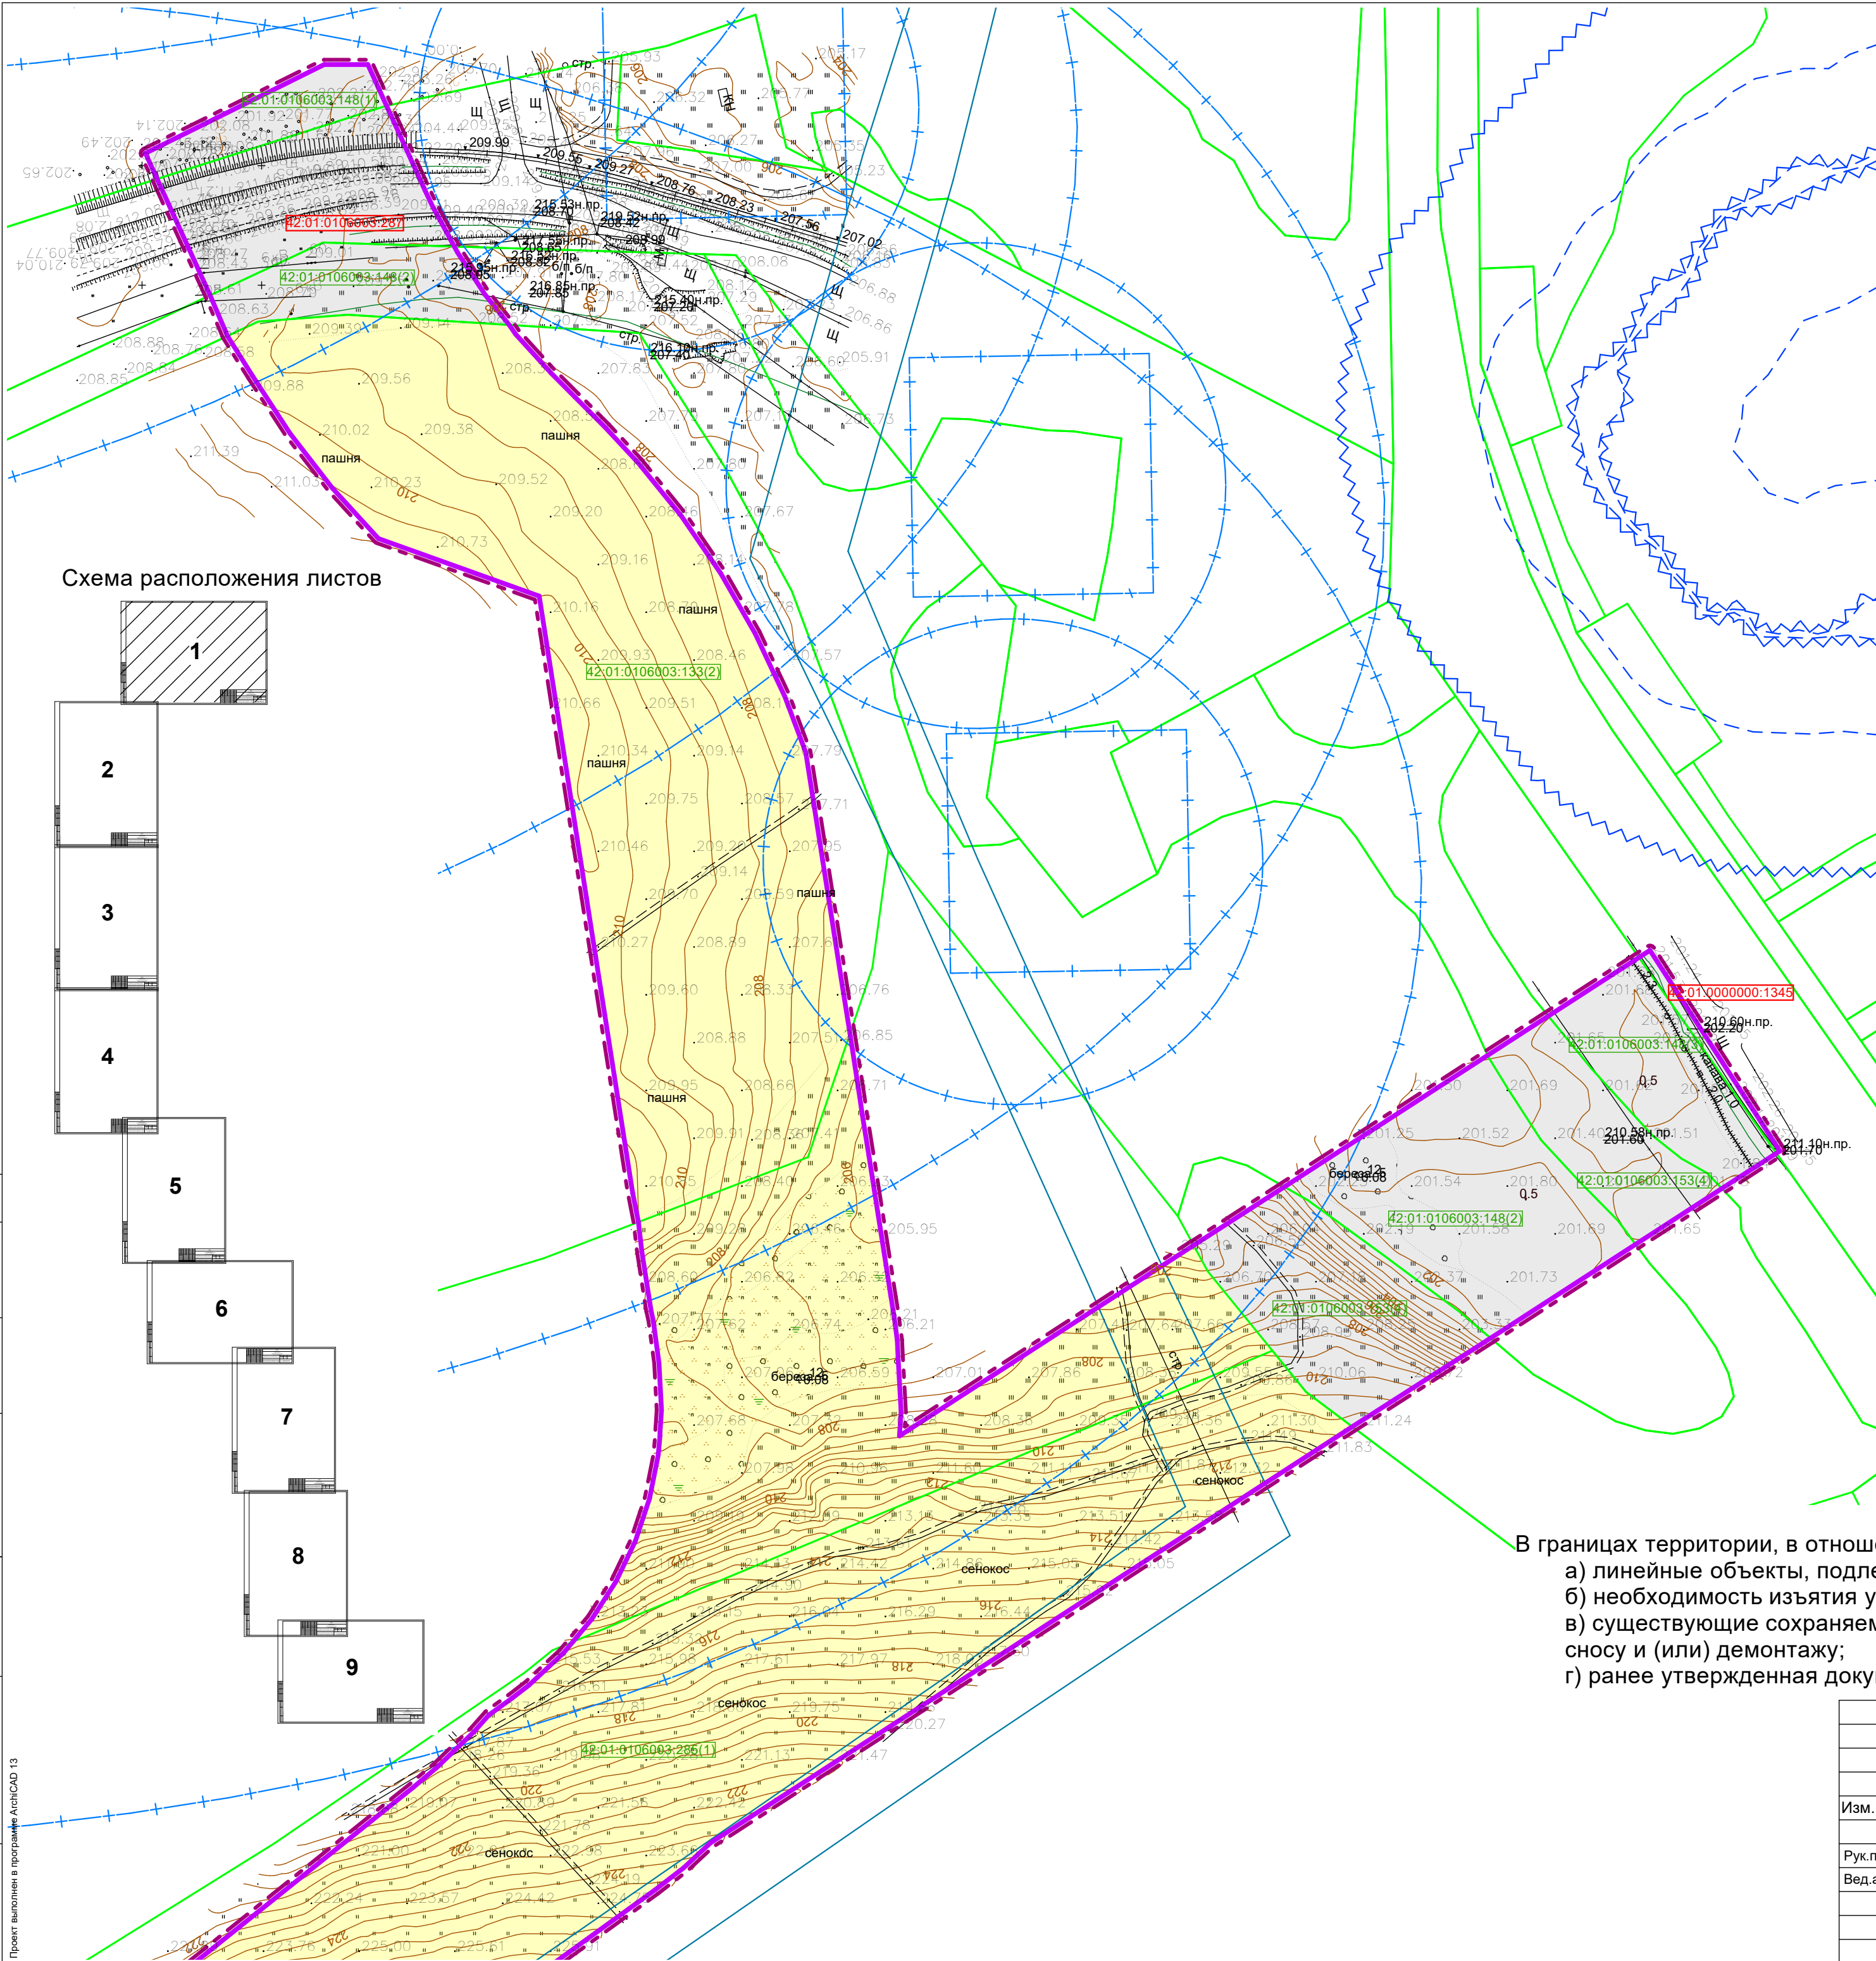

УСЛОВНЫЕ ОБОЗНАЧЕНИЯ

- границы территории, в отношении которой осуществляется подготовка проекта планировки
- границы зон планируемого размещения линейных объектов

КАТЕГОРИИ ЗЕМЕЛЬ

- земли сельскохозяйственного назначения
- земли лесного фонда
- Земли промышленности, энергетики, транспорта, связи, радиовещания, телевидения, информатики, земли для обеспечения космической деятельности, земли обороны, безопасности и земли иного специального назначения
- границы существующих земельных участков, учтённых в ЕГРН

ФОРМЫ СОБСТВЕННОСТИ

- частная собственность
- собственность публично-правовых организаций

ЗОНЫ С ОСОБЫМИ УСЛОВИЯМИ ИСПОЛЬЗОВАНИЯ ТЕРРИТОРИИ

- охранная зона инженерных коммуникаций
- водоохранная зона
- прибрежная защитная зона
- зона санитарной охраны источников водоснабжения и водопроводов питьевого назначения

ПРИМЕЧАНИЯ

В границах территории, в отношении которой осуществляется подготовка проекта планировки, отсутствуют:
а) линейные объекты, подлежащие реконструкции в связи с изменением их местоположения;
б) необходимость изъятия участков для государственных и муниципальных нужд;
в) существующие сохраняемые объекты капитального строительства, а также объекты подлежащие сносу и (или) демонтажу;
г) ранее утвержденная документация по планировке территории

СОГЛАСОВАНО:					
Инв. N подл.		Подпись и дата	Взамен инв. N		


Проект выполнен в программе AutoCAD 13

						5-20-ДПТ		
						Строительство технологической автодороги лицензионного участка "Октябрьский"		
Изм.	Коп.	№ док.	Лист	Подпись	Дата	Материалы по обоснованию проекта планировки территории. Графическая часть	Стадия	Лист
Рук.проект.	Киселёва А.С						ПП	3
Вед.архит.	Партина А.И.					Схема использования территории в период подготовки проекта планировки территории. Схема границ зон с особыми условиями использования территорий, м 1:2000	Ассоциация «Кузбасский центр научно-технического обеспечения «ПРОМБЕЗОПАСНОСТЬ» г. Кемерово 2021 г	
							Формат А2	



7

а) линейные объекты, подлежащие реконструкции в связи с изменением их местоположения;
б) необходимость изъятия участков для государственных и муниципальных нужд;
в) существующие сохраняемые объекты капитального строительства, а также объекты подлежащие сносу и (или) демонтажу;
г) ранее утвержденная документация по планировке территории

1

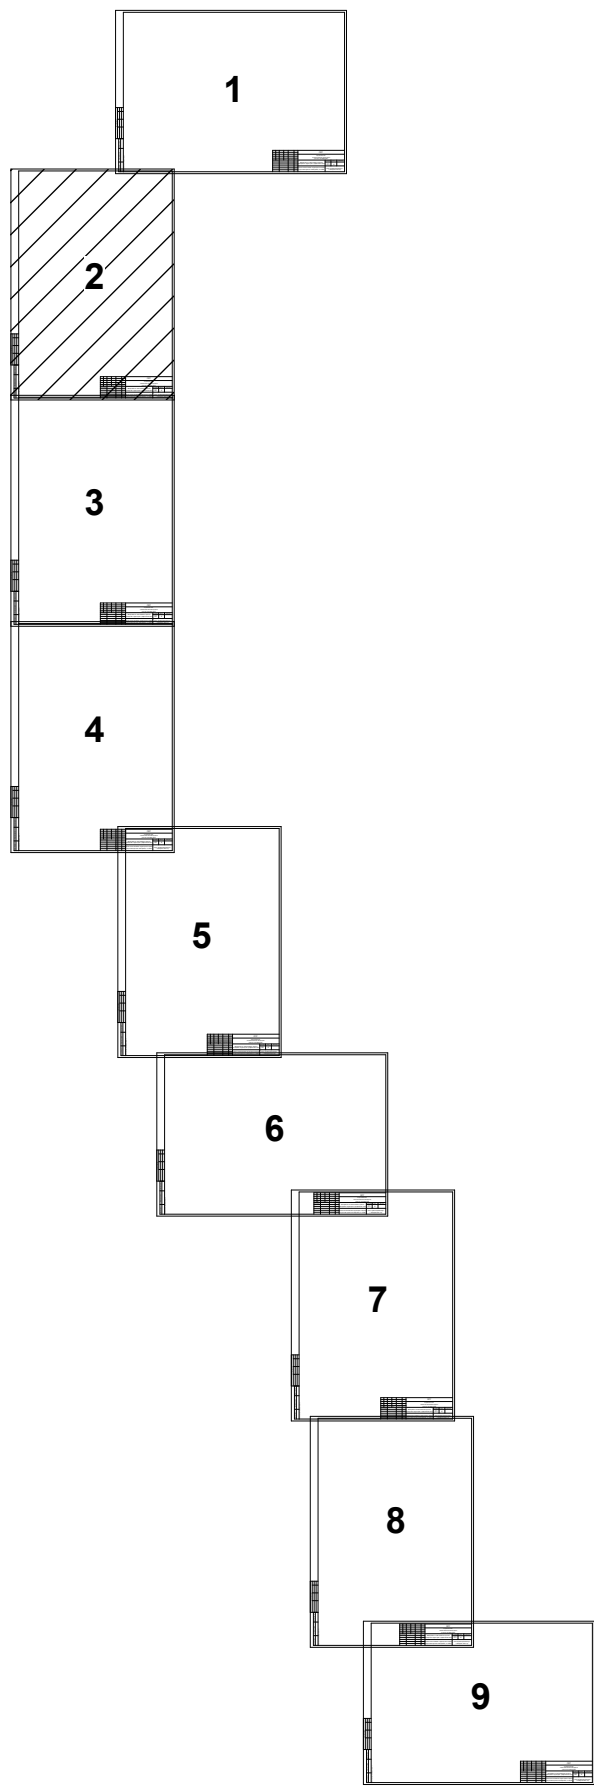

КАТЕГОРИИ ЗЕМЕЛЬ

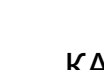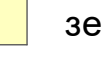-  границы территории, в отношении которой осуществляется подготовка проекта планировки
 -  границы зон планируемого размещения линейных объектов
 - КАТЕГОРИИ ЗЕМЕЛЬ**
 -  земли сельскохозяйственного назначения
 -  земли лесного фонда
 -  Земли промышленности, энергетики, транспорта, связи, радиовещания, телевидения, информатики, земли для обеспечения космической деятельности, земли обороны, безопасности и земли иного специального назначения
 -  границы существующих земельных участков, учтённых в ЕГРН

частная собственность

- 42:01:0106003:13 собственность публично-правовых организаций

охранная зона инженерных коммуникаций

- | | |
|---|--|
|  | водоохранная зона |
|  | прибрежная защитная зона |
|  | зона санитарной охраны источников водоснабжения
и водопроводов питьевого назначения |

						5-20-ДПТ				
						Строительство				
						технологической автодороги				
						лицензионного участка "Октябрьский"				
Изм.	Кол.	№ док.	Лист	Подпись	Дата	Материалы по обоснованию проекта планировки территории. Графическая часть	Стадия	Лист	Листов	
Рук.проект.		Киселёва А.С					ПП	3		
Вед.архит.		Партина А.И.								
						Схема использования территории в период подготовки проекта планировки территории. Схема границ зон с особыми условиями использования территорий, м 1:2000	Ассоциация «Кузбасский центр научно-технического обеспечения «ПРОМБЕЗОПАСНОСТЬ» г. Кемерово 2021 г			

СОГЛАСОВАНО:

Инв. N подл.	Подпись и дата	Взамен инв. N
--------------	----------------	---------------


Инв. N подл.	Подпись и дата
--------------	----------------

Инв. N подл.	Подпись и дата
--------------	----------------

Инв. N подл.	Подпись и дата
--------------	----------------

Проект выполнен в программе ArchiCAD 13

Схема расположения листов

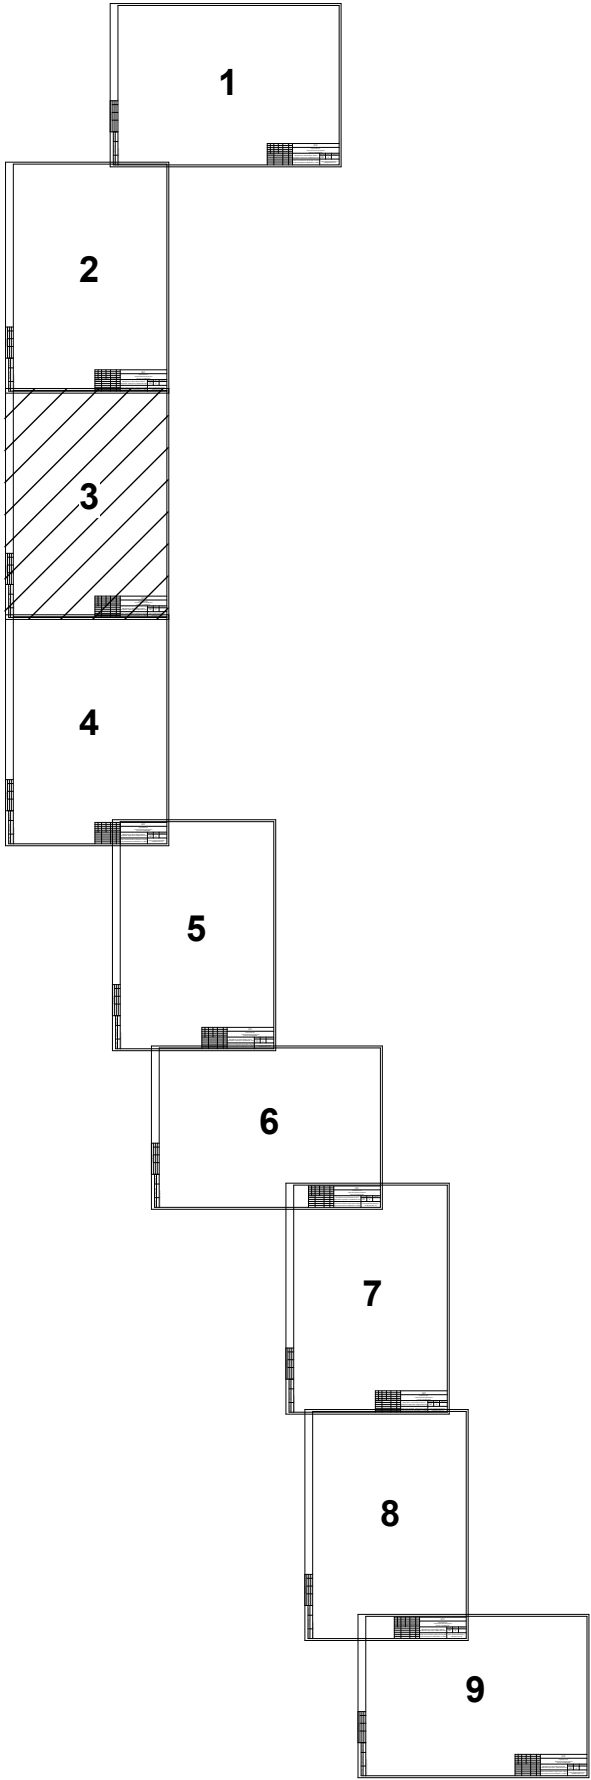

ПРИМЕЧАНИЯ

В границах территории, в отношении которой осуществляется подготовка проекта планировки, отсутствуют:
а) линейные объекты, подлежащие реконструкции в связи с изменением их местоположения;
б) необходимость изъятия участков для государственных и муниципальных нужд;
в) существующие сохраняемые объекты капитального строительства, а также объекты подлежащие сносу и (или) демонтажу;
г) ранее утвержденная документация по планировке территории

УСЛОВНЫЕ ОБОЗНАЧЕНИЯ

- границы территории, в отношении которой осуществляется подготовка проекта планировки
- границы зон планируемого размещения линейных объектов

КАТЕГОРИИ ЗЕМЕЛЬ

- земли сельскохозяйственного назначения
- земли лесного фонда
- Земли промышленности, энергетики, транспорта, связи, радиовещания, телевидения, информатики, земли для обеспечения космической деятельности, земли обороны, безопасности и земли иного специального назначения
- границы существующих земельных участков, учтённых в ЕГРН

ФОРМЫ СОБСТВЕННОСТИ

- частная собственность
- собственность публично-правовых организаций


ЗОНЫ С ОСОБЫМИ УСЛОВИЯМИ ИСПОЛЬЗОВАНИЯ ТЕРРИТОРИИ


- охранный зона инженерных коммуникаций
- водоохранная зона
- прибрежная защитная зона
- зона санитарной охраны источников водоснабжения и водопроводов питьевого назначения

							5-20-ДПТ			
							Строительство технологической автодороги лицензионного участка "Октябрьский"			
Изм.	Кол.	№ док.	Лист	Подпись	Дата		Материалы по обоснованию проекта планировки территории. Графическая часть	Стадия	Лист	Листов
Рук.проект.		Киселёва А.С						ПП	3	
Вед.архит.		Партина А.И.					Схема использования территории в период подготовки проекта планировки территории. Схема границ зон с особыми условиями использования территорий, м 1:2000	Ассоциация «Кузбасский центр научно-технического обеспечения «ПРОМБЕЗОПАСНОСТЬ» г. Кемерово 2021 г		

СОГЛАСОВАНО:				Взамен инв. N	Подпись и дата	Име. N подл.

Проект выполнен в программе AutoCAD 13

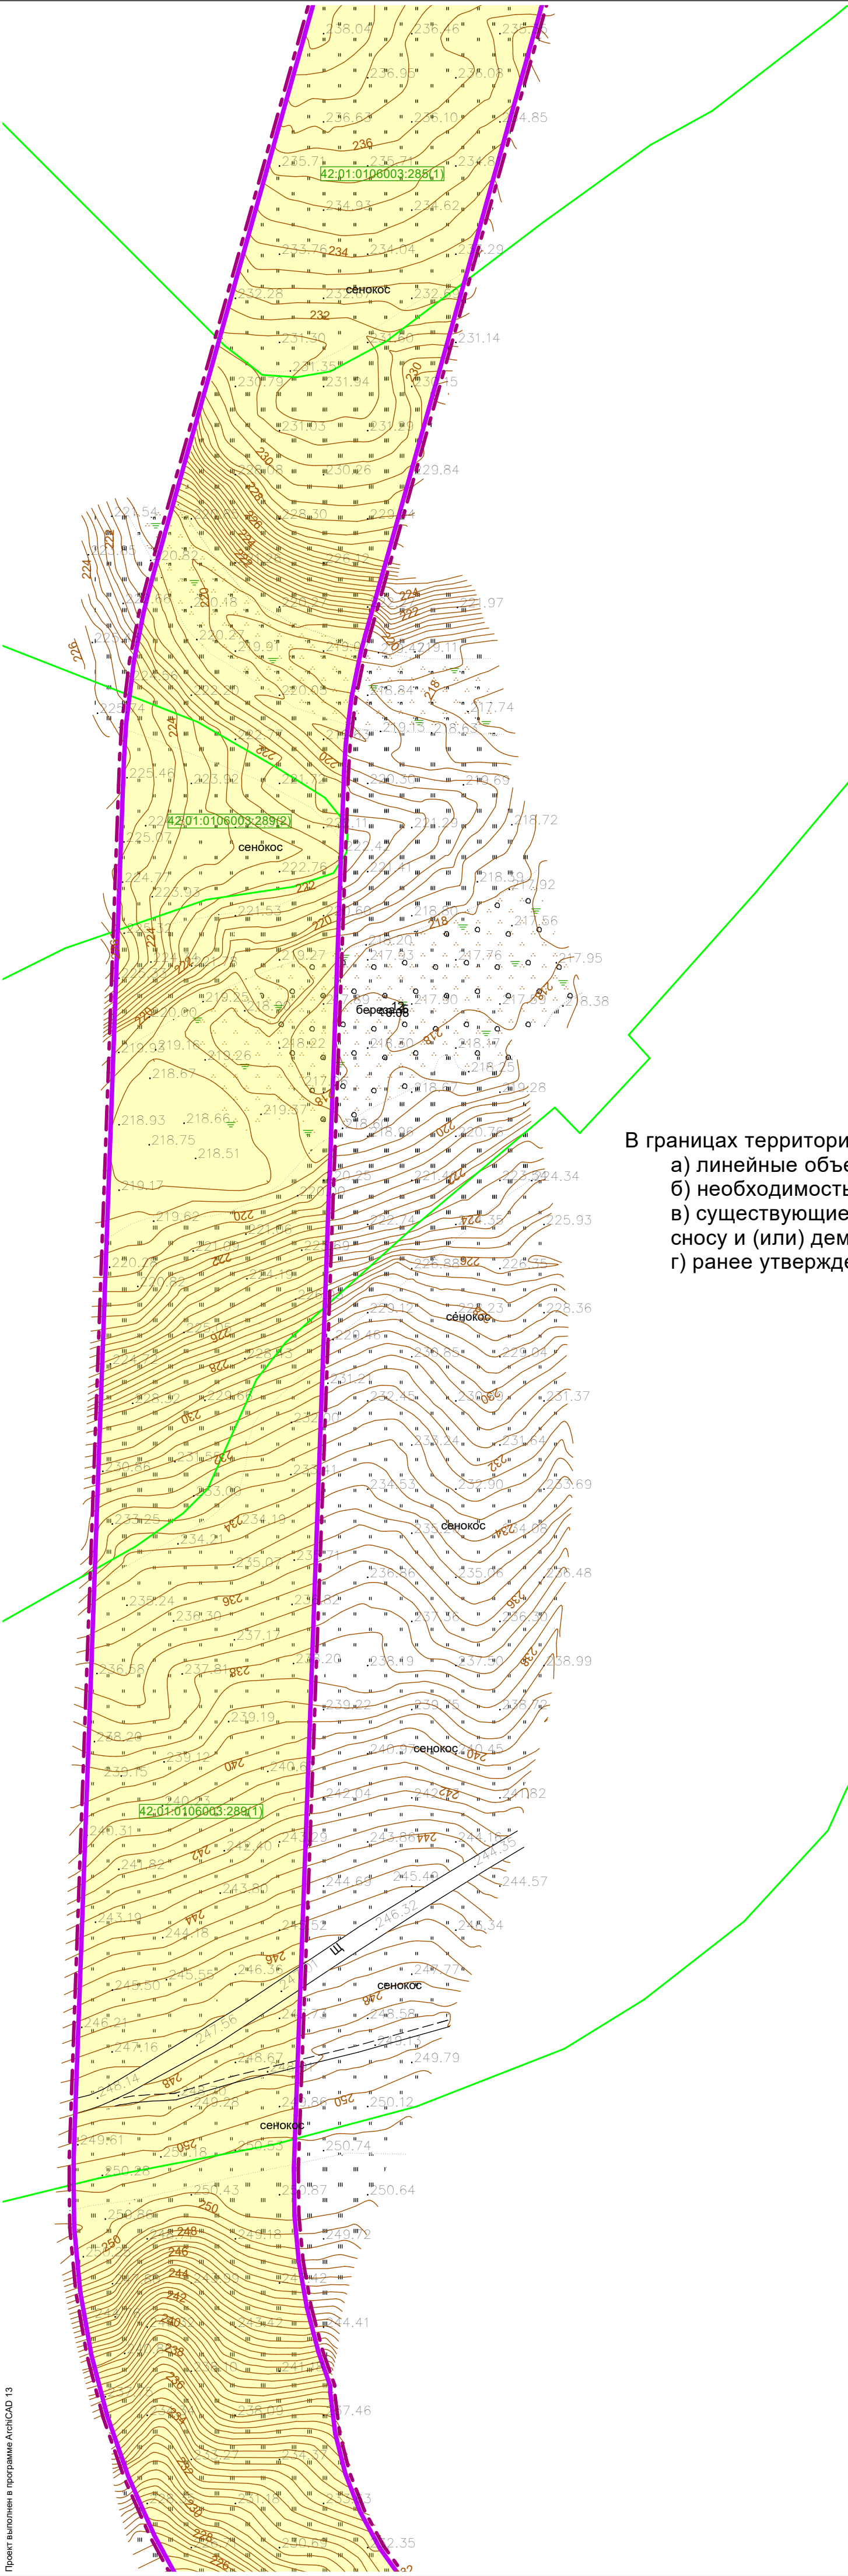

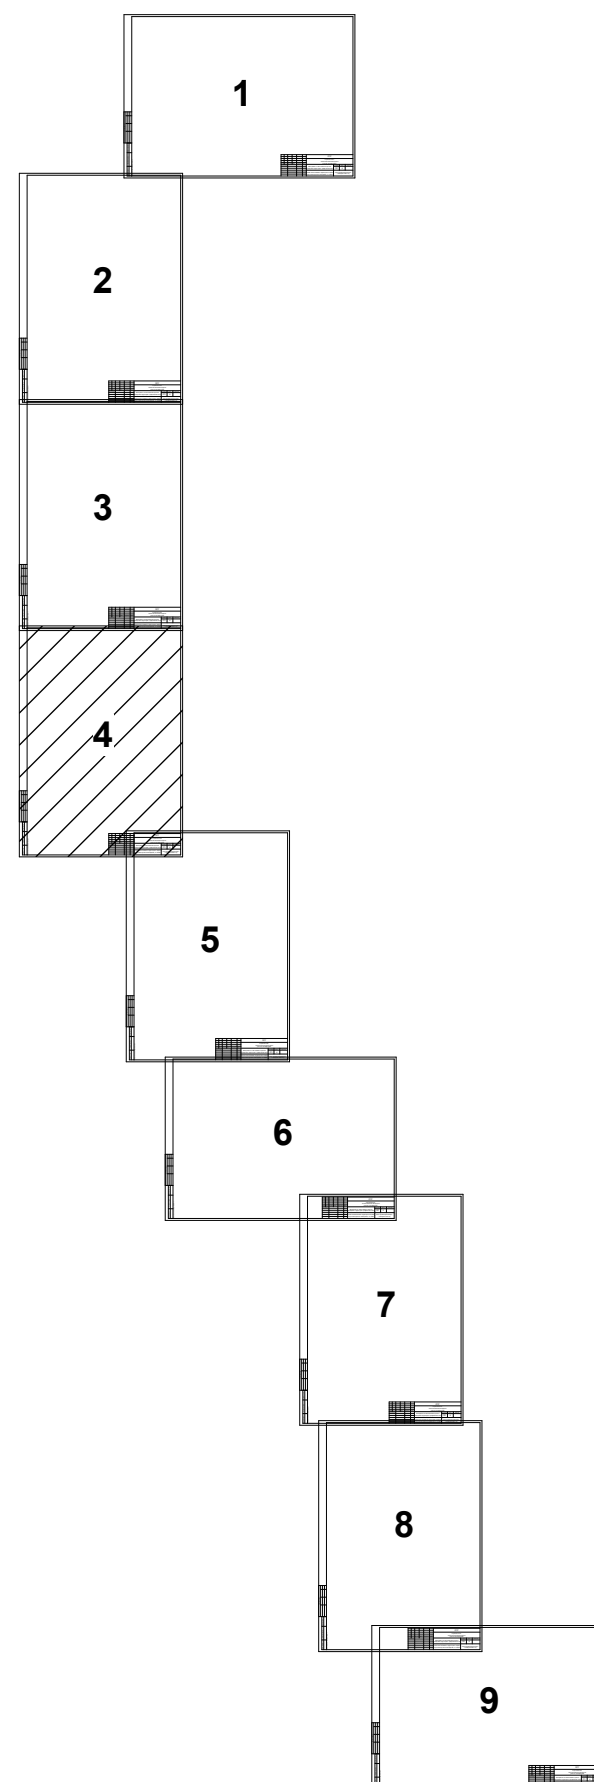

	границы территории, в отношении которой осуществляется подготовка проекта планировки
	границы зон планируемого размещения линейных объектов

	земли сельскохозяйственного назначения
	земли лесного фонда
	Земли промышленности, энергетики, транспорта, связи, радиовещания, телевидения, информатики, земли для обеспечения космической деятельности, земли обороны, безопасности и земли иного специального назначения
	границы существующих земельных участков, учтённых в ЕГРН


42:01:0106003:13	частная собственность
42:01:0106003:13	собственность публично-правовых организаций

	охранная зона инженерных коммуникаций
	водоохранная зона
	прибрежная защитная зона
	зона санитарной охраны источников водоснабжения и водопроводов питьевого назначения

В границах территории, в отношении которой осуществляется подготовка проекта планировки, отсутствуют:

- а) линейные объекты, подлежащие реконструкции в связи с изменением их местоположения;
- б) необходимость изъятия участков для государственных и муниципальных нужд;
- в) существующие сохраняемые объекты капитального строительства, а также объекты подлежащие сносу и (или) демонтажу;
- г) ранее утвержденная документация по планировке территории

						5-20-ДПТ			
						Строительство технологической автодороги лицензионного участка "Октябрьский"			
Изм.	Кол.	№ док.	Лист	Подпись	Дата	Материалы по обоснованию проекта планировки территории. Графическая часть	Стадия	Лист	Листов
Рук.проект.	Киселёва А.С						ПП	3	
Вед.архит.	Партина А.И.								
						Схема использования территории в период подготовки проекта планировки территории. Схема границ зон с особыми условиями использования территорий, м 1:2000	Ассоциация «Кузбасский центр научно-технического обеспечения «ПРОМБЕЗОПАСНОСТЬ» г. Кемерово 2021 г		

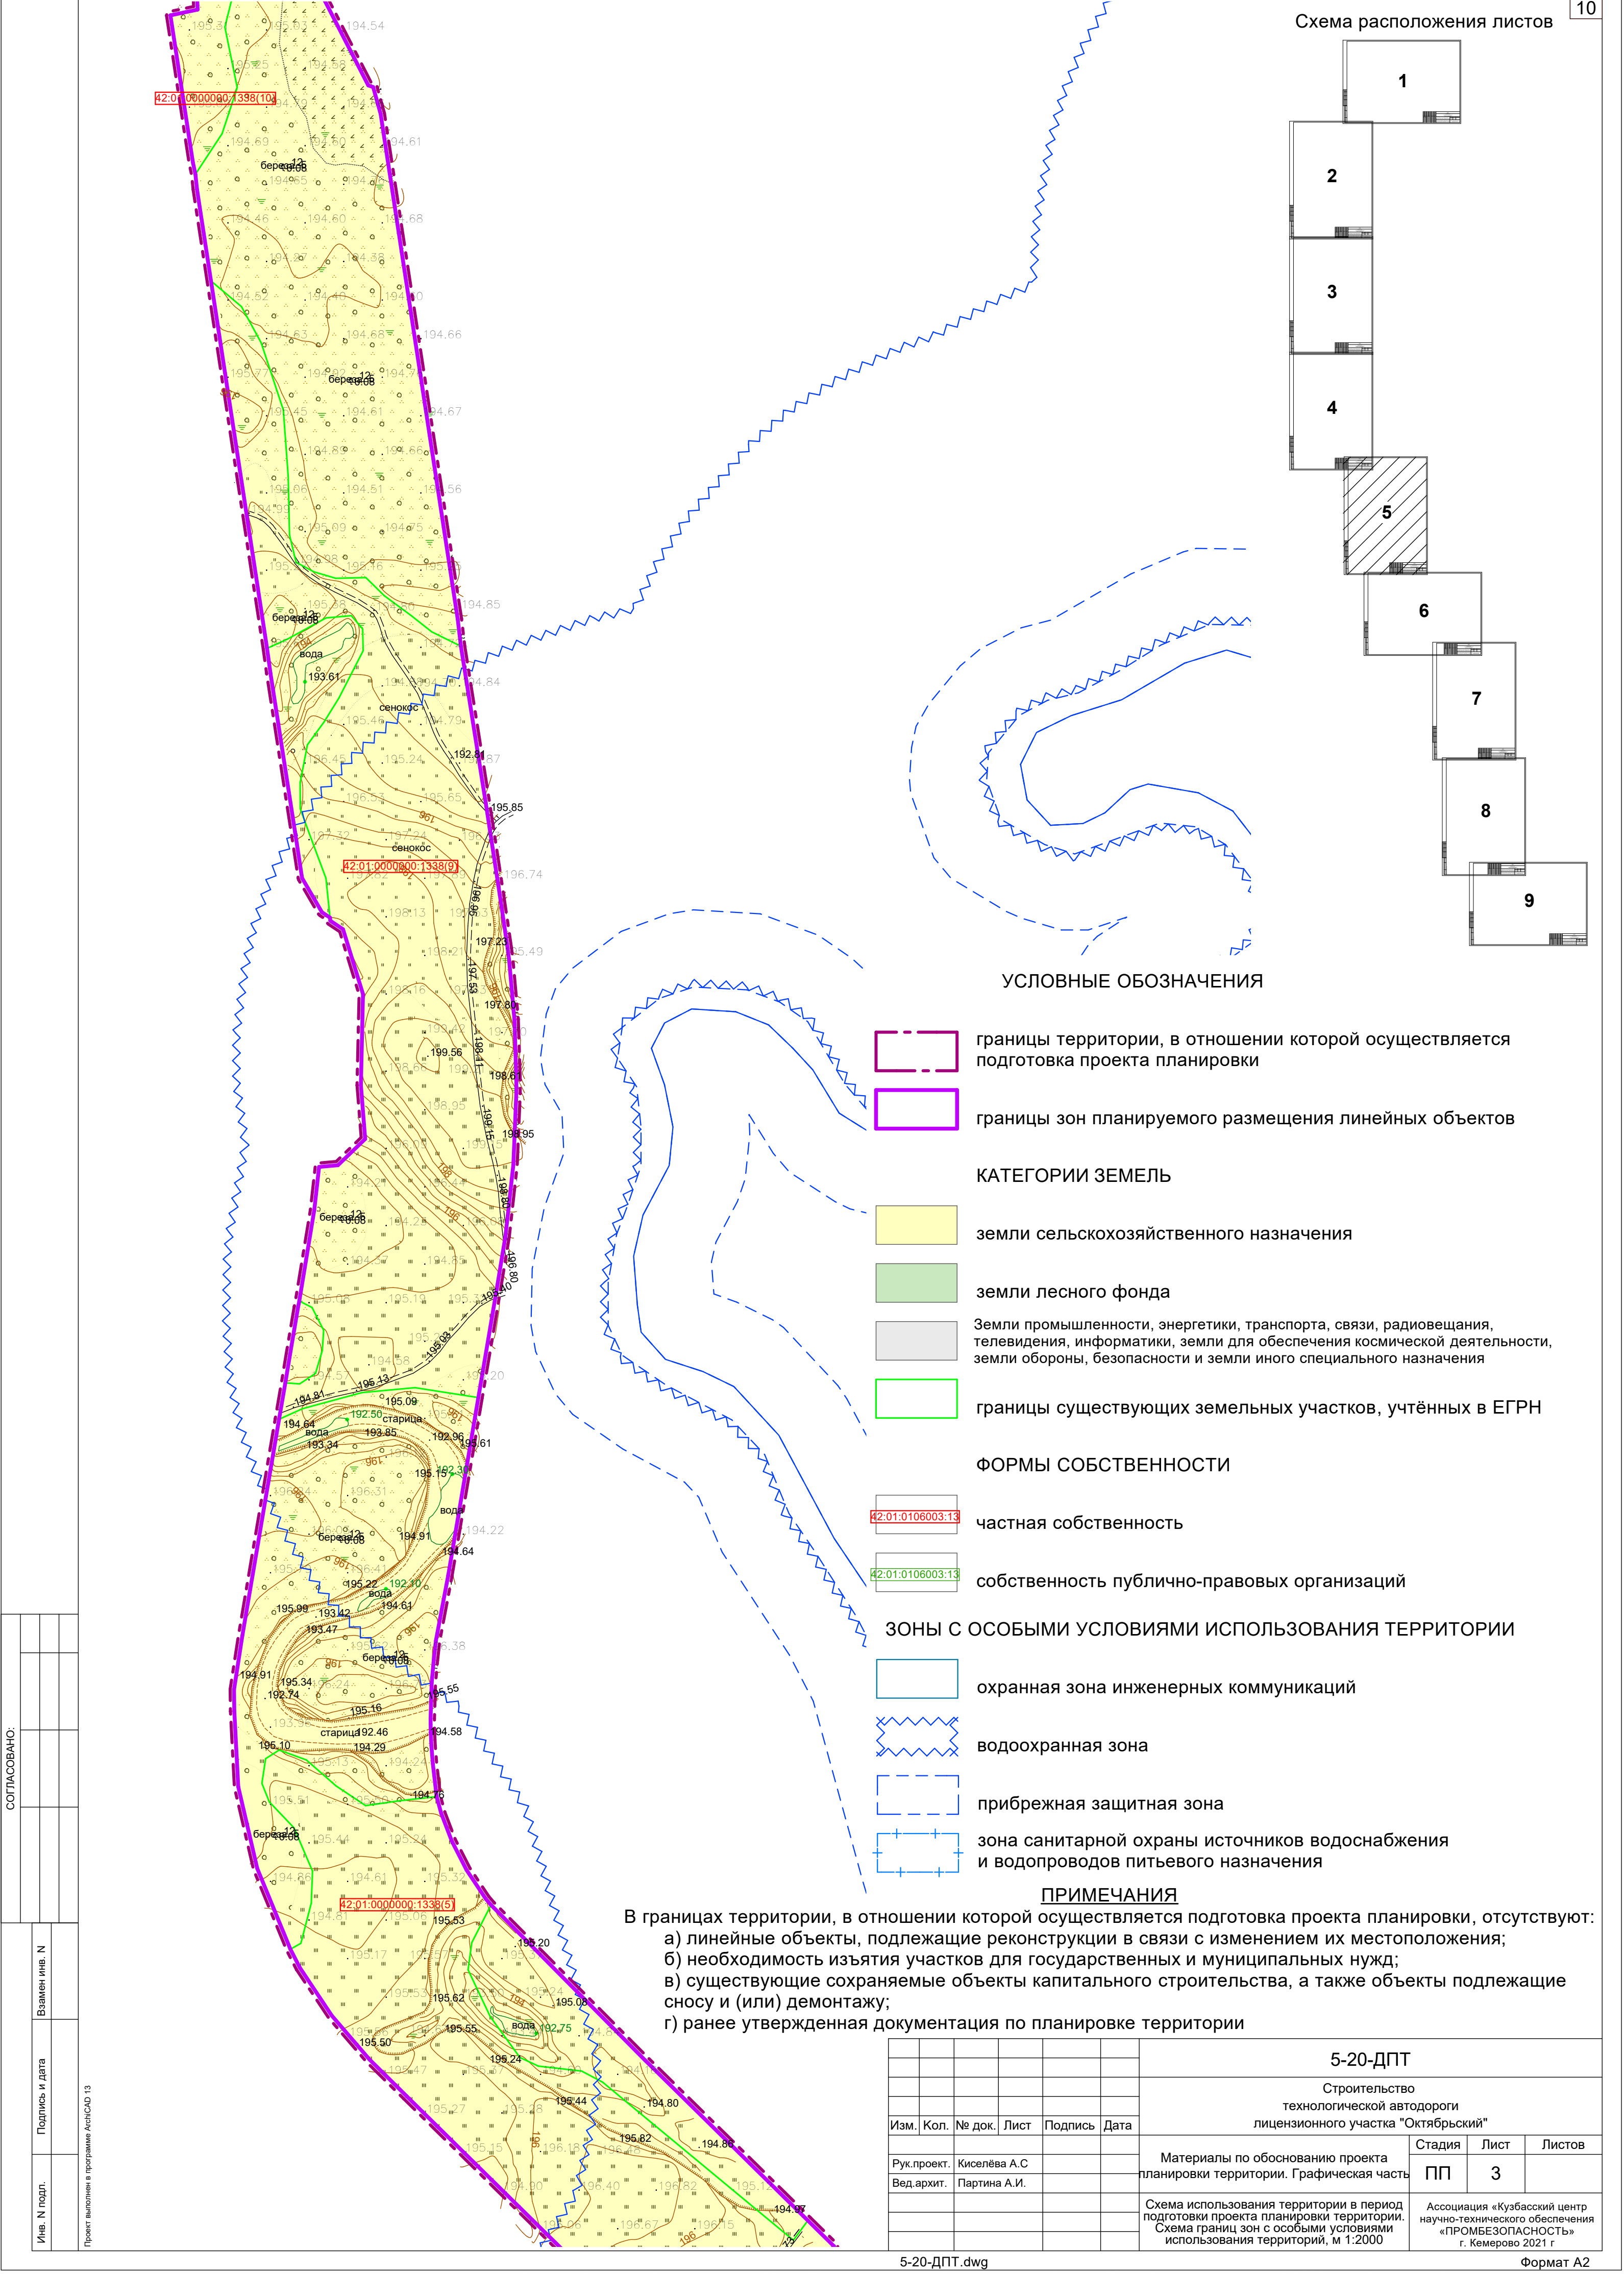

ПРИМЕЧАНИЯ

В границах территории, в отношении которой осуществляется подготовка проекта планировки, отсутствуют:

- а) линейные объекты, подлежащие реконструкции в связи с изменением их местоположения;
- б) необходимость изъятия участков для государственных и муниципальных нужд;
- в) существующие сохраняемые объекты капитального строительства, а также объекты подлежащие сносу и (или) демонтажу;
- г) ранее утвержденная документация по планировке территории


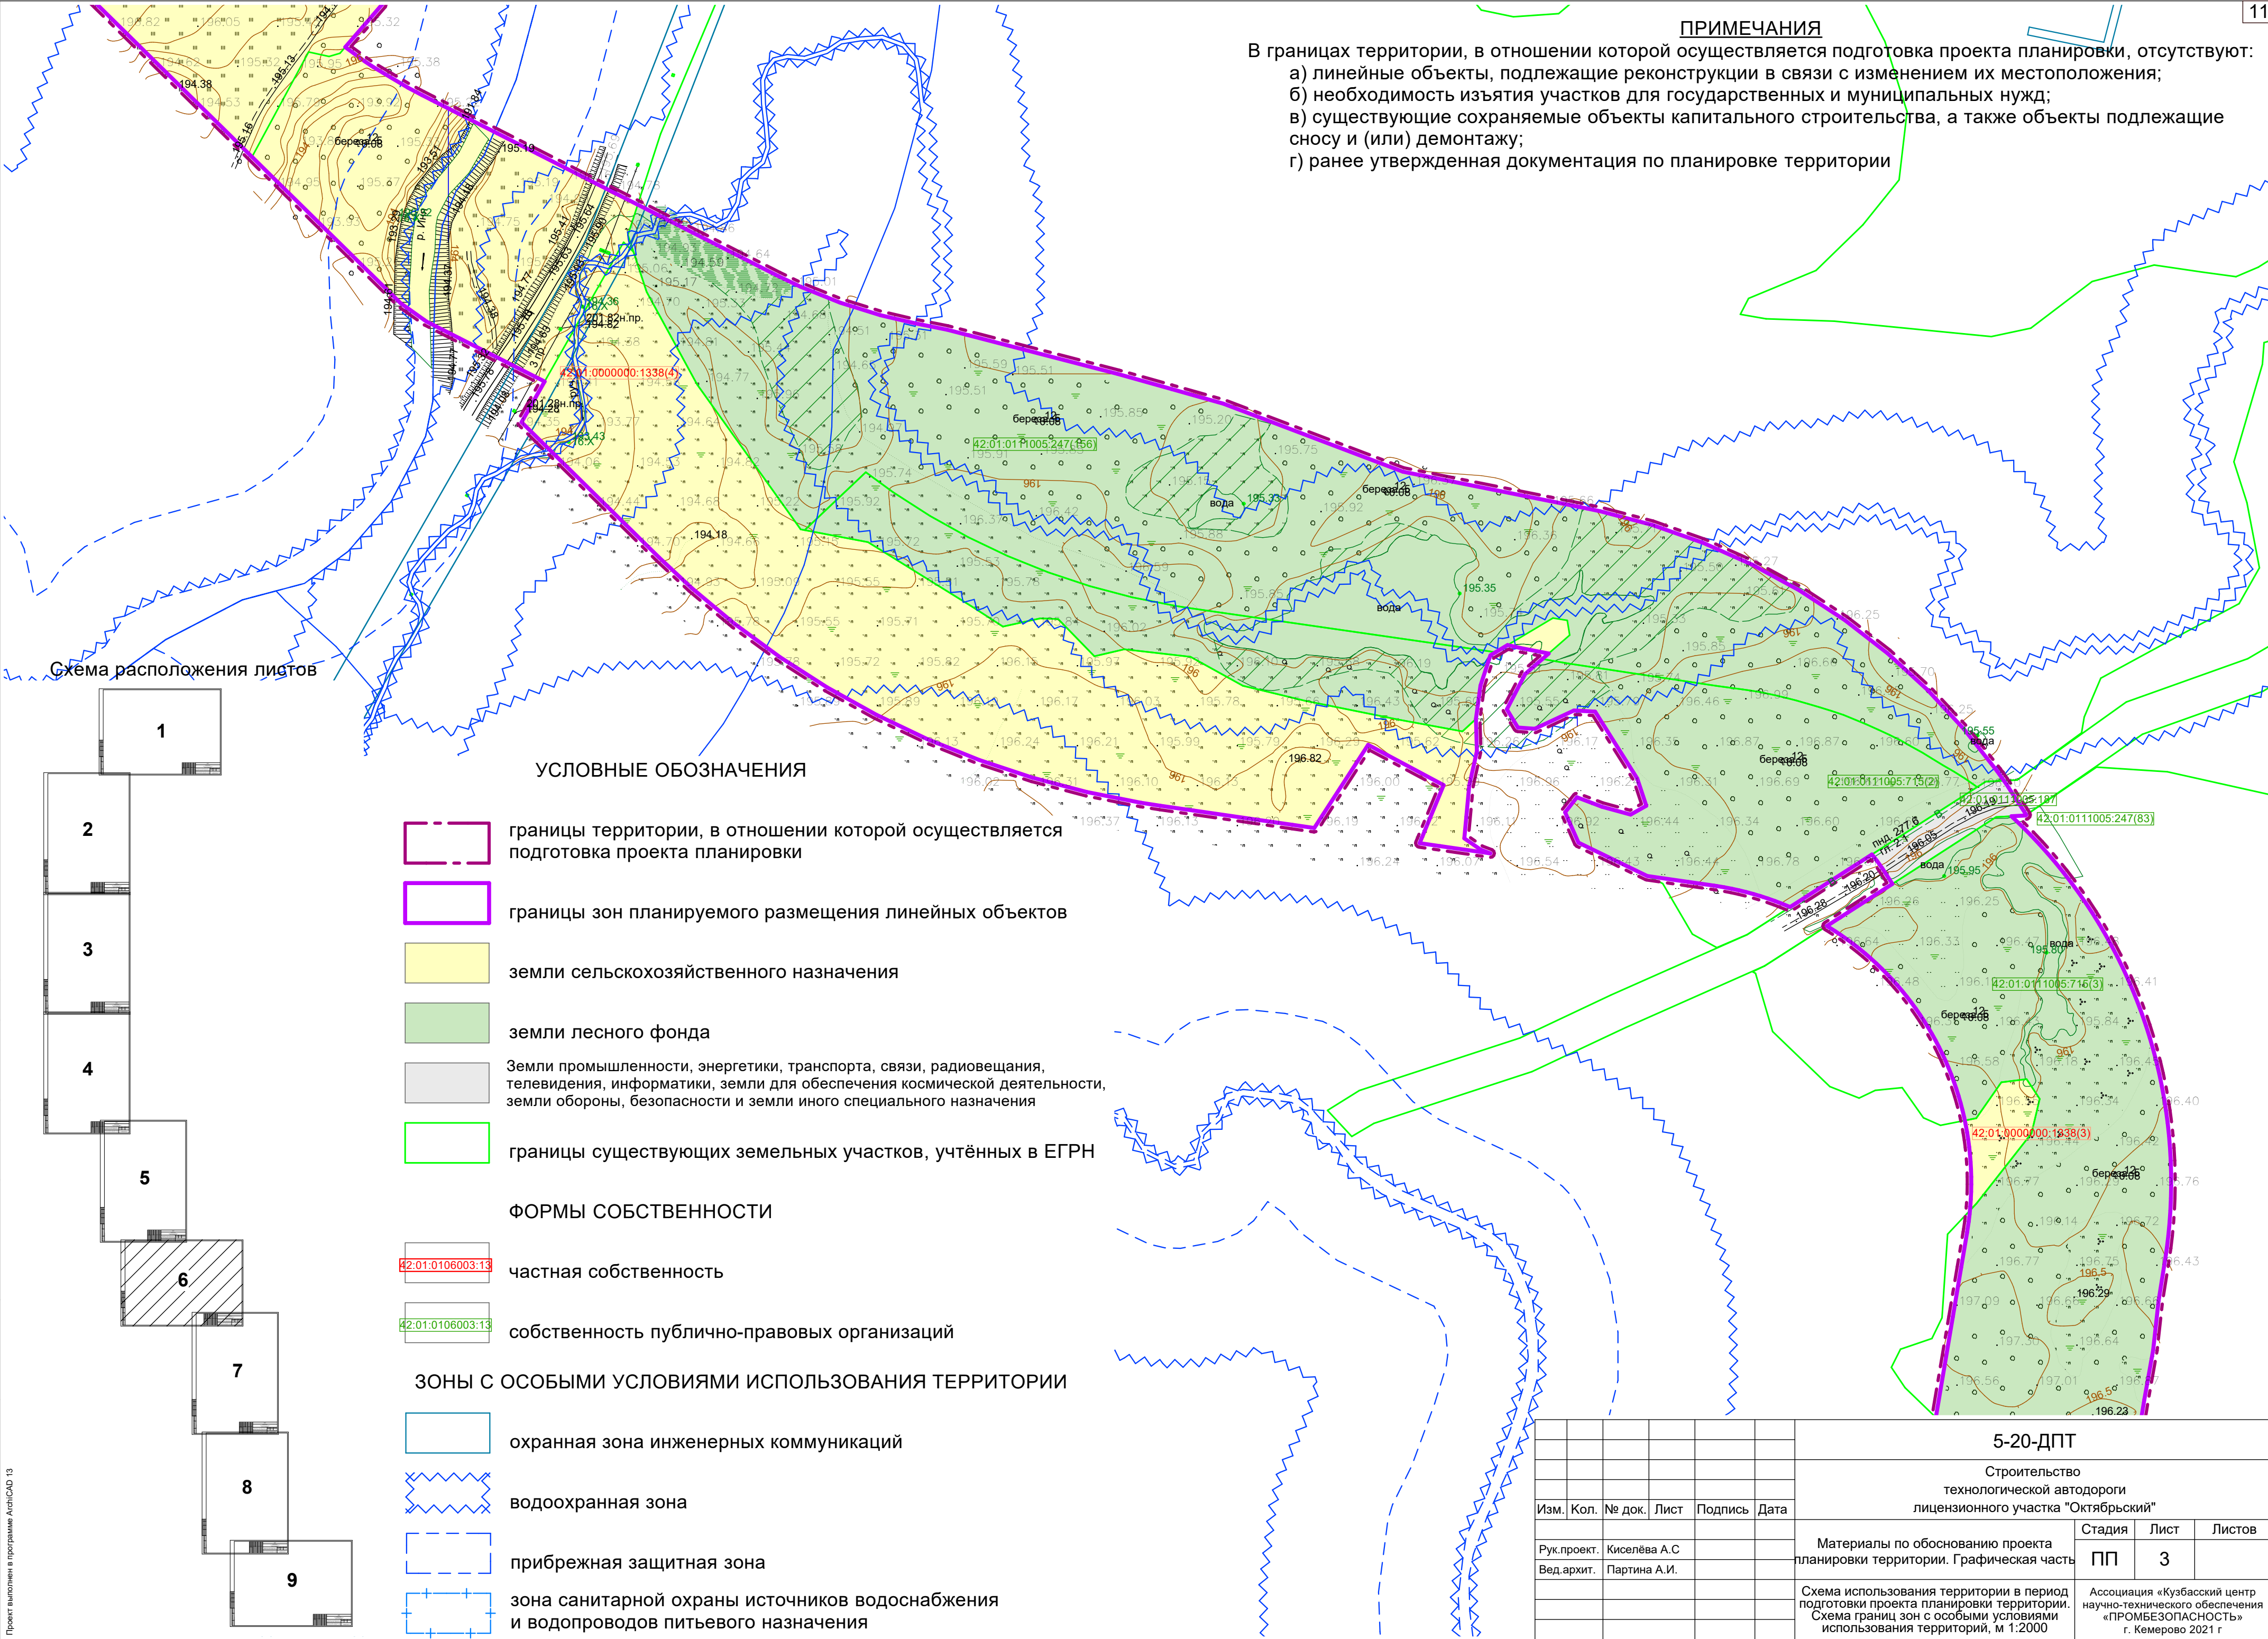


Схема расположения листов

УСЛОВНЫЕ ОБОЗНАЧЕНИЯ

- границы территории, в отношении которой осуществляется подготовка проекта планировки
- границы зон планируемого размещения линейных объектов
- земли сельскохозяйственного назначения
- земли лесного фонда
- Земли промышленности, энергетики, транспорта, связи, радиовещания, телевидения, информатики, земли для обеспечения космической деятельности, земли обороны, безопасности и земли иного специального назначения
- границы существующих земельных участков, учтённых в ЕГРН
- ФОРМЫ СОБСТВЕННОСТИ**
 - частная собственность
 - собственность публично-правовых организаций
- ЗОНЫ С ОСОБЫМИ УСЛОВИЯМИ ИСПОЛЬЗОВАНИЯ ТЕРРИТОРИИ**
 - охранная зона инженерных коммуникаций
 - водоохранная зона
 - прибрежная защитная зона
 - зона санитарной охраны источников водоснабжения и водопроводов питьевого назначения

5-20-ДПТ					
Строительство технологической автодороги лицензионного участка "Октябрьский"					
Изм.	Кол.	№ док.	Лист	Подпись	Дата
Рук.проект.	Киселёва А.С				
Вед.архит.	Партина А.И.				
Материалы по обоснованию проекта планировки территории. Графическая часть				Стадия	Лист
				ПП	3
Схема использования территории в период подготовки проекта планировки территории. Схема границ зон с особыми условиями использования территорий, м 1:2000				Ассоциация «Кузбасский центр научно-технического обеспечения «ПРОМБЕЗОПАСНОСТЬ» г. Кемерово 2021 г	

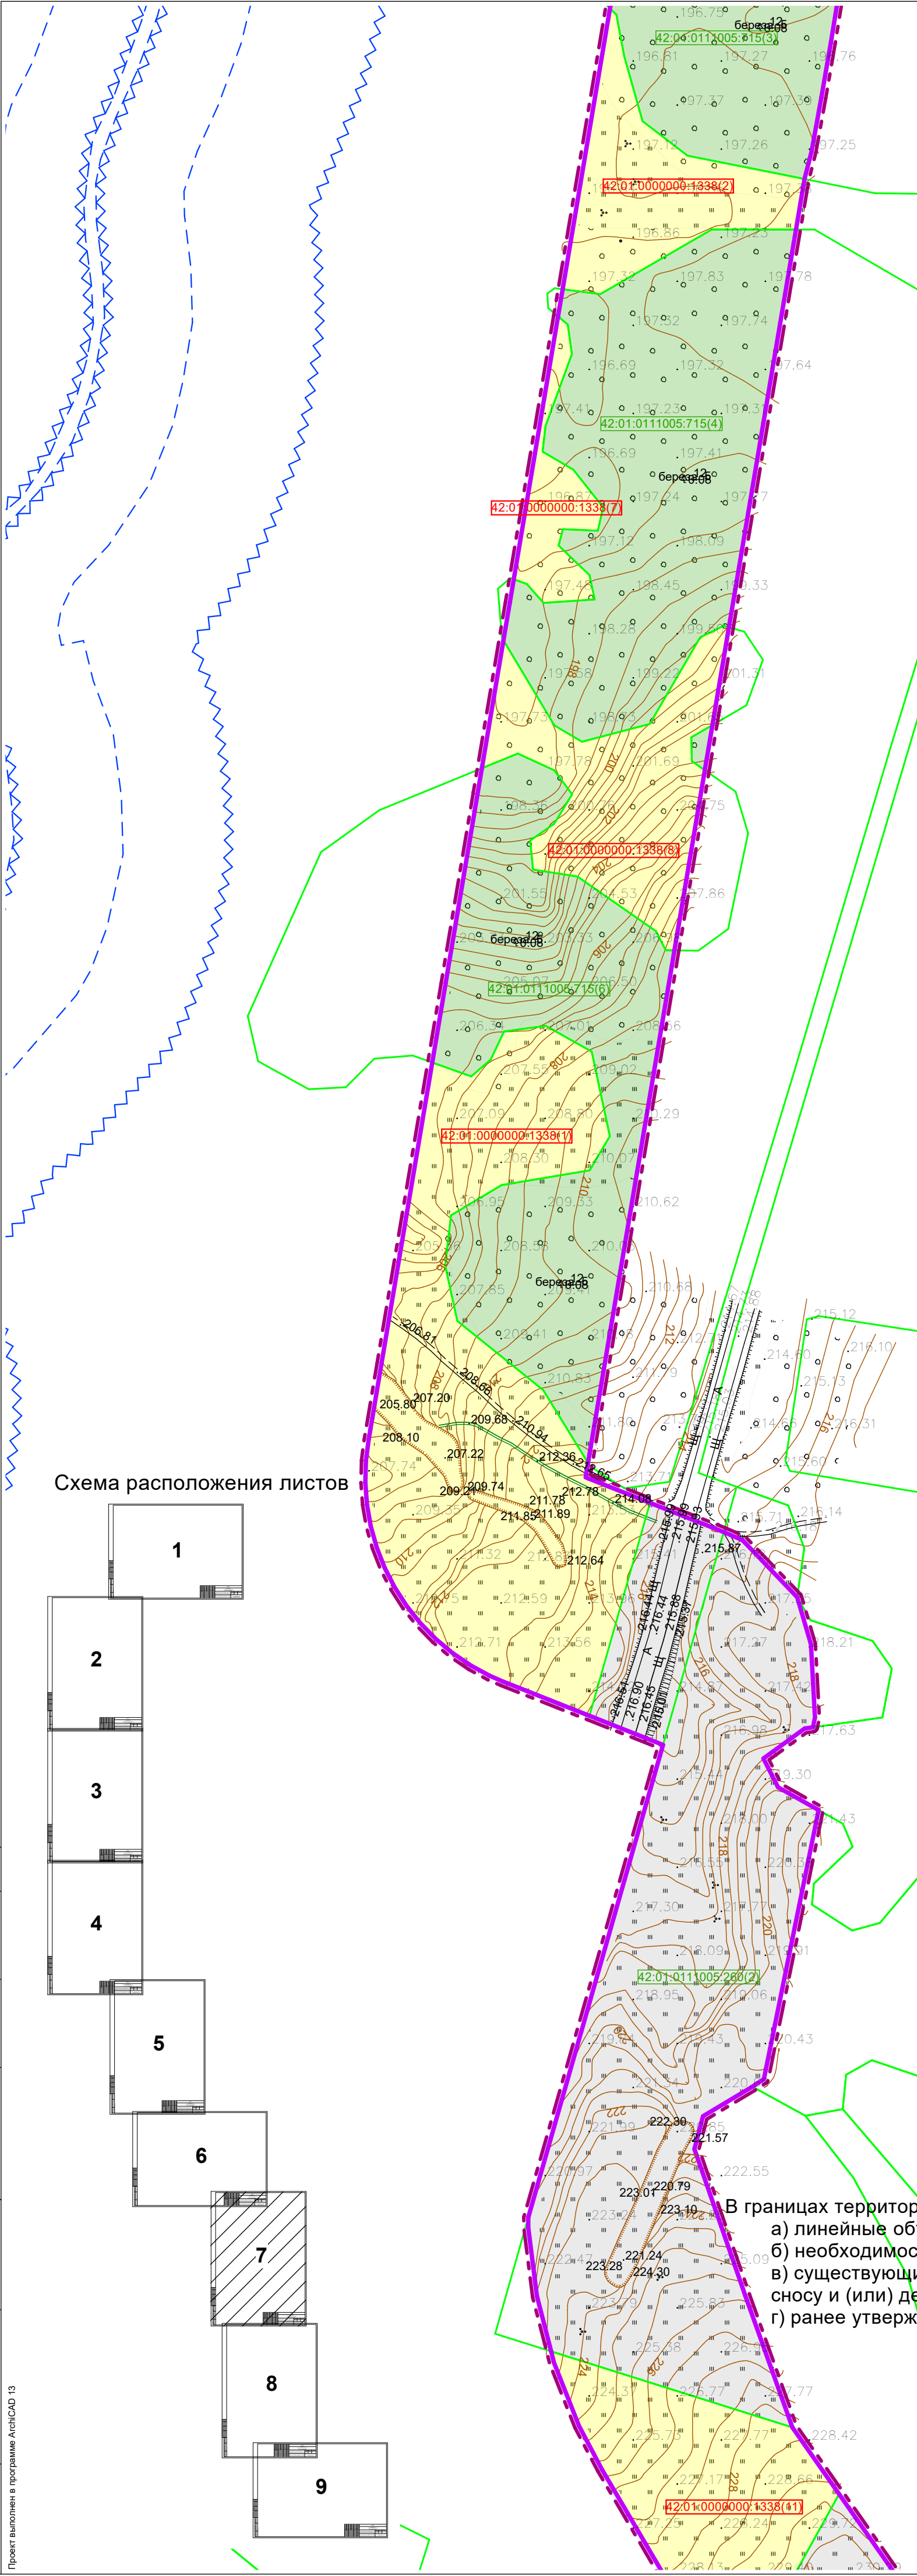

УСЛОВНЫЕ ОБОЗНАЧЕНИЯ

- границы территории, в отношении которой осуществляется подготовка проекта планировки
- границы зон планируемого размещения линейных объектов
- КАТЕГОРИИ ЗЕМЕЛЬ
- земли сельскохозяйственного назначения
- земли лесного фонда
- Земли промышленности, энергетики, транспорта, связи, радиовещания, телевидения, информатики, земли для обеспечения космической деятельности, земли обороны, безопасности и земли иного специального назначения
- границы существующих земельных участков, учтённых в ЕГРН
- ФОРМЫ СОБСТВЕННОСТИ
- 42:01:0106003:13 частная собственность
- 42:01:0106003:13 собственность публично-правовых организаций
- ЗОНЫ С ОСОБЫМИ УСЛОВИЯМИ ИСПОЛЬЗОВАНИЯ ТЕРРИТОРИИ
- охранная зона инженерных коммуникаций
- водоохранная зона
- прибрежная защитная зона
- зона санитарной охраны источников водоснабжения и водопроводов питьевого назначения

ПРИМЕЧАНИЯ

В границах территории, в отношении которой осуществляется подготовка проекта планировки, отсутствуют:

- а) линейные объекты, подлежащие реконструкции в связи с изменением их местоположения;
- б) необходимость изъятия участков для государственных и муниципальных нужд;
- в) существующие сохраняемые объекты капитального строительства, а также объекты подлежащие сносу и (или) демонтажу;
- г) ранее утвержденная документация по планировке территории


						5-20-ДПТ			
						Строительство технологической автодороги лицензионного участка "Октябрьский"			
Изм.	Кол.	№ док.	Лист	Подпись	Дата	Материалы по обоснованию проекта планировки территории. Графическая часть	Стадия	Лист	Листов
Рук.проект.	Киселёва А.С						ПП	3	
Вед.архит.	Партина А.И.					Схема использования территории в период подготовки проекта планировки территории. Схема границ зон с особыми условиями использования территорий, м 1:2000	Ассоциация «Кузбасский центр научно-технического обеспечения «ПРОМБЕЗОПАСНОСТЬ» г. Кемерово 2021 г		

СОГЛАСОВАНО:

Изм. N подл. Подпись и дата Взамен инв. N

Проект выполнен в программе AutoCAD 13

Схема расположения листов

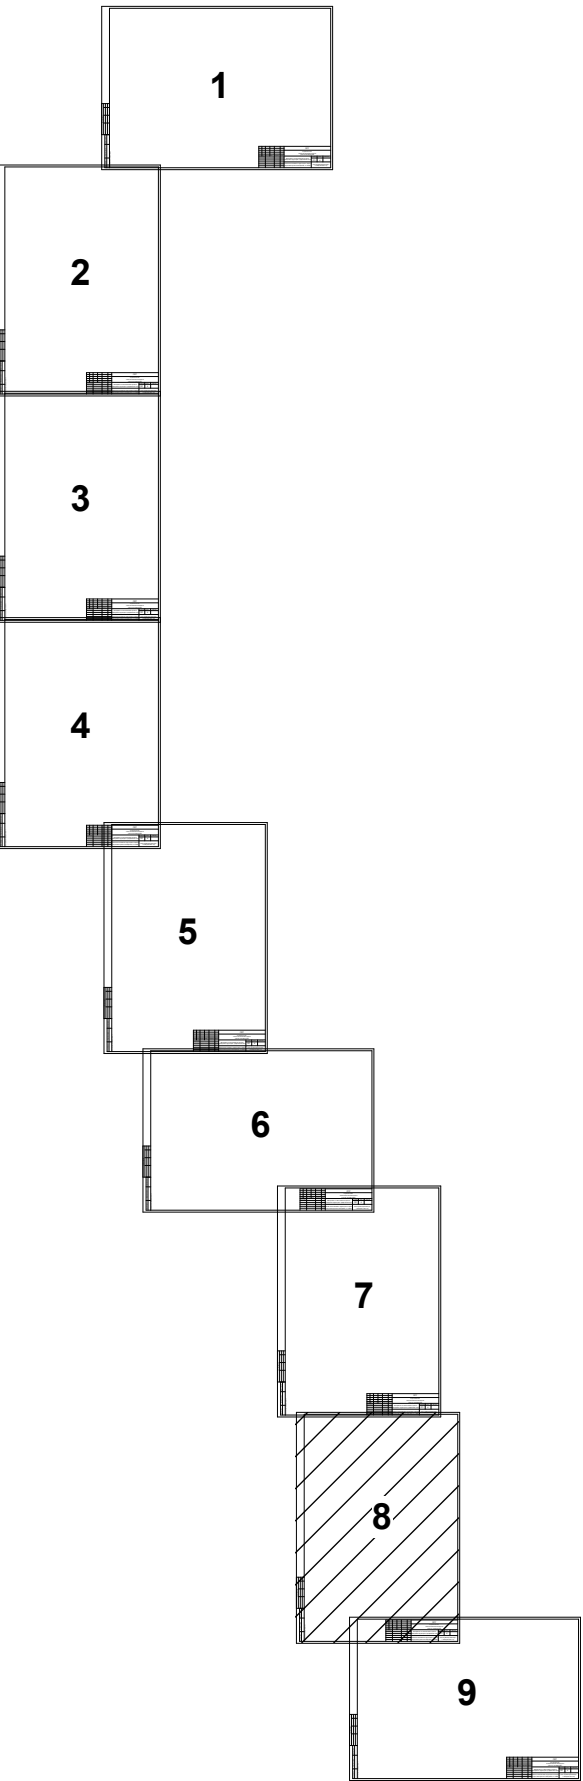

УСЛОВНЫЕ ОБОЗНАЧЕНИЯ

- границы территории, в отношении которой осуществляется подготовка проекта планировки
- границы зон планируемого размещения линейных объектов

КАТЕГОРИИ ЗЕМЕЛЬ

- земли сельскохозяйственного назначения
- земли лесного фонда
- Земли промышленности, энергетики, транспорта, связи, радиовещания, телевидения, информатики, земли для обеспечения космической деятельности, земли обороны, безопасности и земли иного специального назначения
- границы существующих земельных участков, учтённых в ЕГРН

ФОРМЫ СОБСТВЕННОСТИ

- частная собственность
- собственность публично-правовых организаций

ЗОНЫ С ОСОБЫМИ УСЛОВИЯМИ ИСПОЛЬЗОВАНИЯ ТЕРРИТОРИИ

- охранная зона инженерных коммуникаций
- водоохранная зона
- прибрежная защитная зона
- зона санитарной охраны источников водоснабжения и водопроводов питьевого назначения


ПРИМЕЧАНИЯ

В границах территории, в отношении которой осуществляется подготовка проекта планировки, отсутствуют:

- а) линейные объекты, подлежащие реконструкции в связи с изменением их местоположения;
- б) необходимость изъятия участков для государственных и муниципальных нужд;
- в) существующие сохраняемые объекты капитального строительства, а также объекты подлежащие сносу и (или) демонтажу;
- г) ранее утвержденная документация по планировке территории

5-20-ДПТ					
Строительство технологической автодороги лицензионного участка "Октябрьский"					
Изм.	Кол.	№ док.	Лист	Подпись	Дата
Рук.проект.	Киселёва А.С				
Вед.архит.	Партина А.И.				
Материалы по обоснованию проекта планировки территории. Графическая часть				Стадия	Лист
Схема использования территории в период подготовки проекта планировки территории. Схема границ зон с особыми условиями использования территорий, м 1:2000				ПП	3
				Листов	
				Ассоциация «Кузбасский центр научно-технического обеспечения «ПРОМБЕЗОПАСНОСТЬ» г. Кемерово 2021 г	

Схема расположения листов

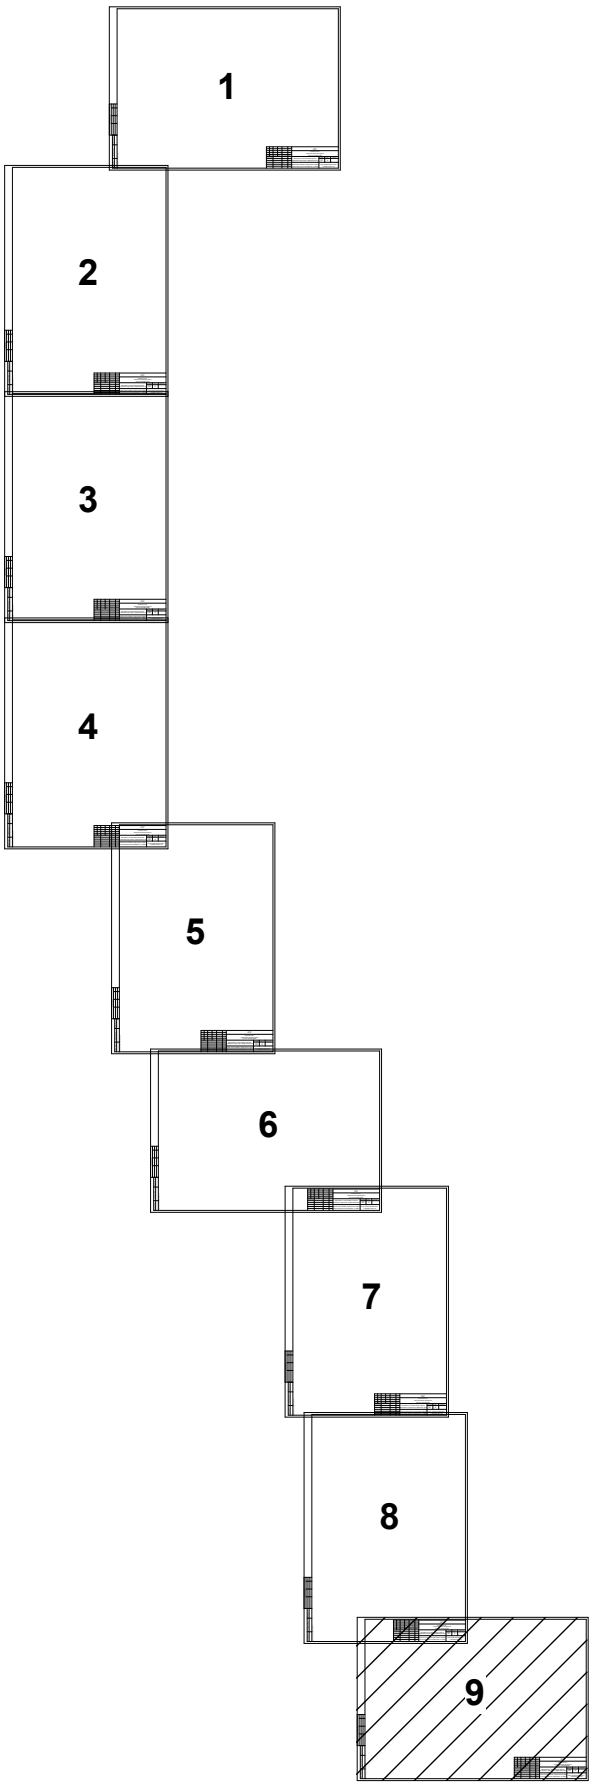

УСЛОВНЫЕ ОБОЗНАЧЕНИЯ

- границы территории, в отношении которой осуществляется подготовка проекта планировки
- границы зон планируемого размещения линейных объектов
- КАТЕГОРИИ ЗЕМЕЛЬ

земли сельскохозяйственного назначения

земли лесного фонда

Земли промышленности, энергетики, транспорта, связи, радиовещания, телевидения, информатики, земли для обеспечения космической деятельности, земли обороны, безопасности и земли иного специального назначения

границы существующих земельных участков, учтённых в ЕГРН

ФОРМЫ СОБСТВЕННОСТИ

частная собственность

собственность публично-правовых организаций

ЗОНЫ С ОСОБЫМИ УСЛОВИЯМИ ИСПОЛЬЗОВАНИЯ ТЕРРИТОРИИ


охранная зона инженерных коммуникаций

водоохранная зона

прибрежная защитная зона

зона санитарной охраны источников водоснабжения и водопроводов питьевого назначения
- ПРИМЕЧАНИЯ
- В границах территории, в отношении которой осуществляется подготовка проекта планировки, отсутствуют:

 - а) линейные объекты, подлежащие реконструкции в связи с изменением их местоположения;
 - б) необходимость изъятия участков для государственных и муниципальных нужд;
 - в) существующие сохраняемые объекты капитального строительства, а также объекты подлежащие сносу и (или) демонтажу;
 - г) ранее утвержденная документация по планировке территории
- | | | | | | | | | | |
|-------------|------|--------------|------|---------|------|--|--------|---|--------|
| | | | | | | 5-20-ДПТ | | | |
| | | | | | | Строительство
технологической автодороги
лицензионного участка "Октябрьский" | | | |
| Изм. | Кол. | № док. | Лист | Подпись | Дата | Материалы по обоснованию проекта
планировки территории. Графическая часть | Стадия | Лист | Листов |
| Рук.проект. | | Киселёва А.С | | | | | ПП | 3 | |
| Вед.архит. | | Партина А.И. | | | | | | | |
| | | | | | | Схема использования территории в период
подготовки проекта планировки территории.
Схема границ зон с особыми условиями
использования территорий, м 1:2000 | | Ассоциация «Кузбасский центр
научно-технического обеспечения
«ПРОМБЕЗОПАСНОСТЬ»
г. Кемерово 2021 г | |
- 5-20-ДПТ.dwg
- Формат А2

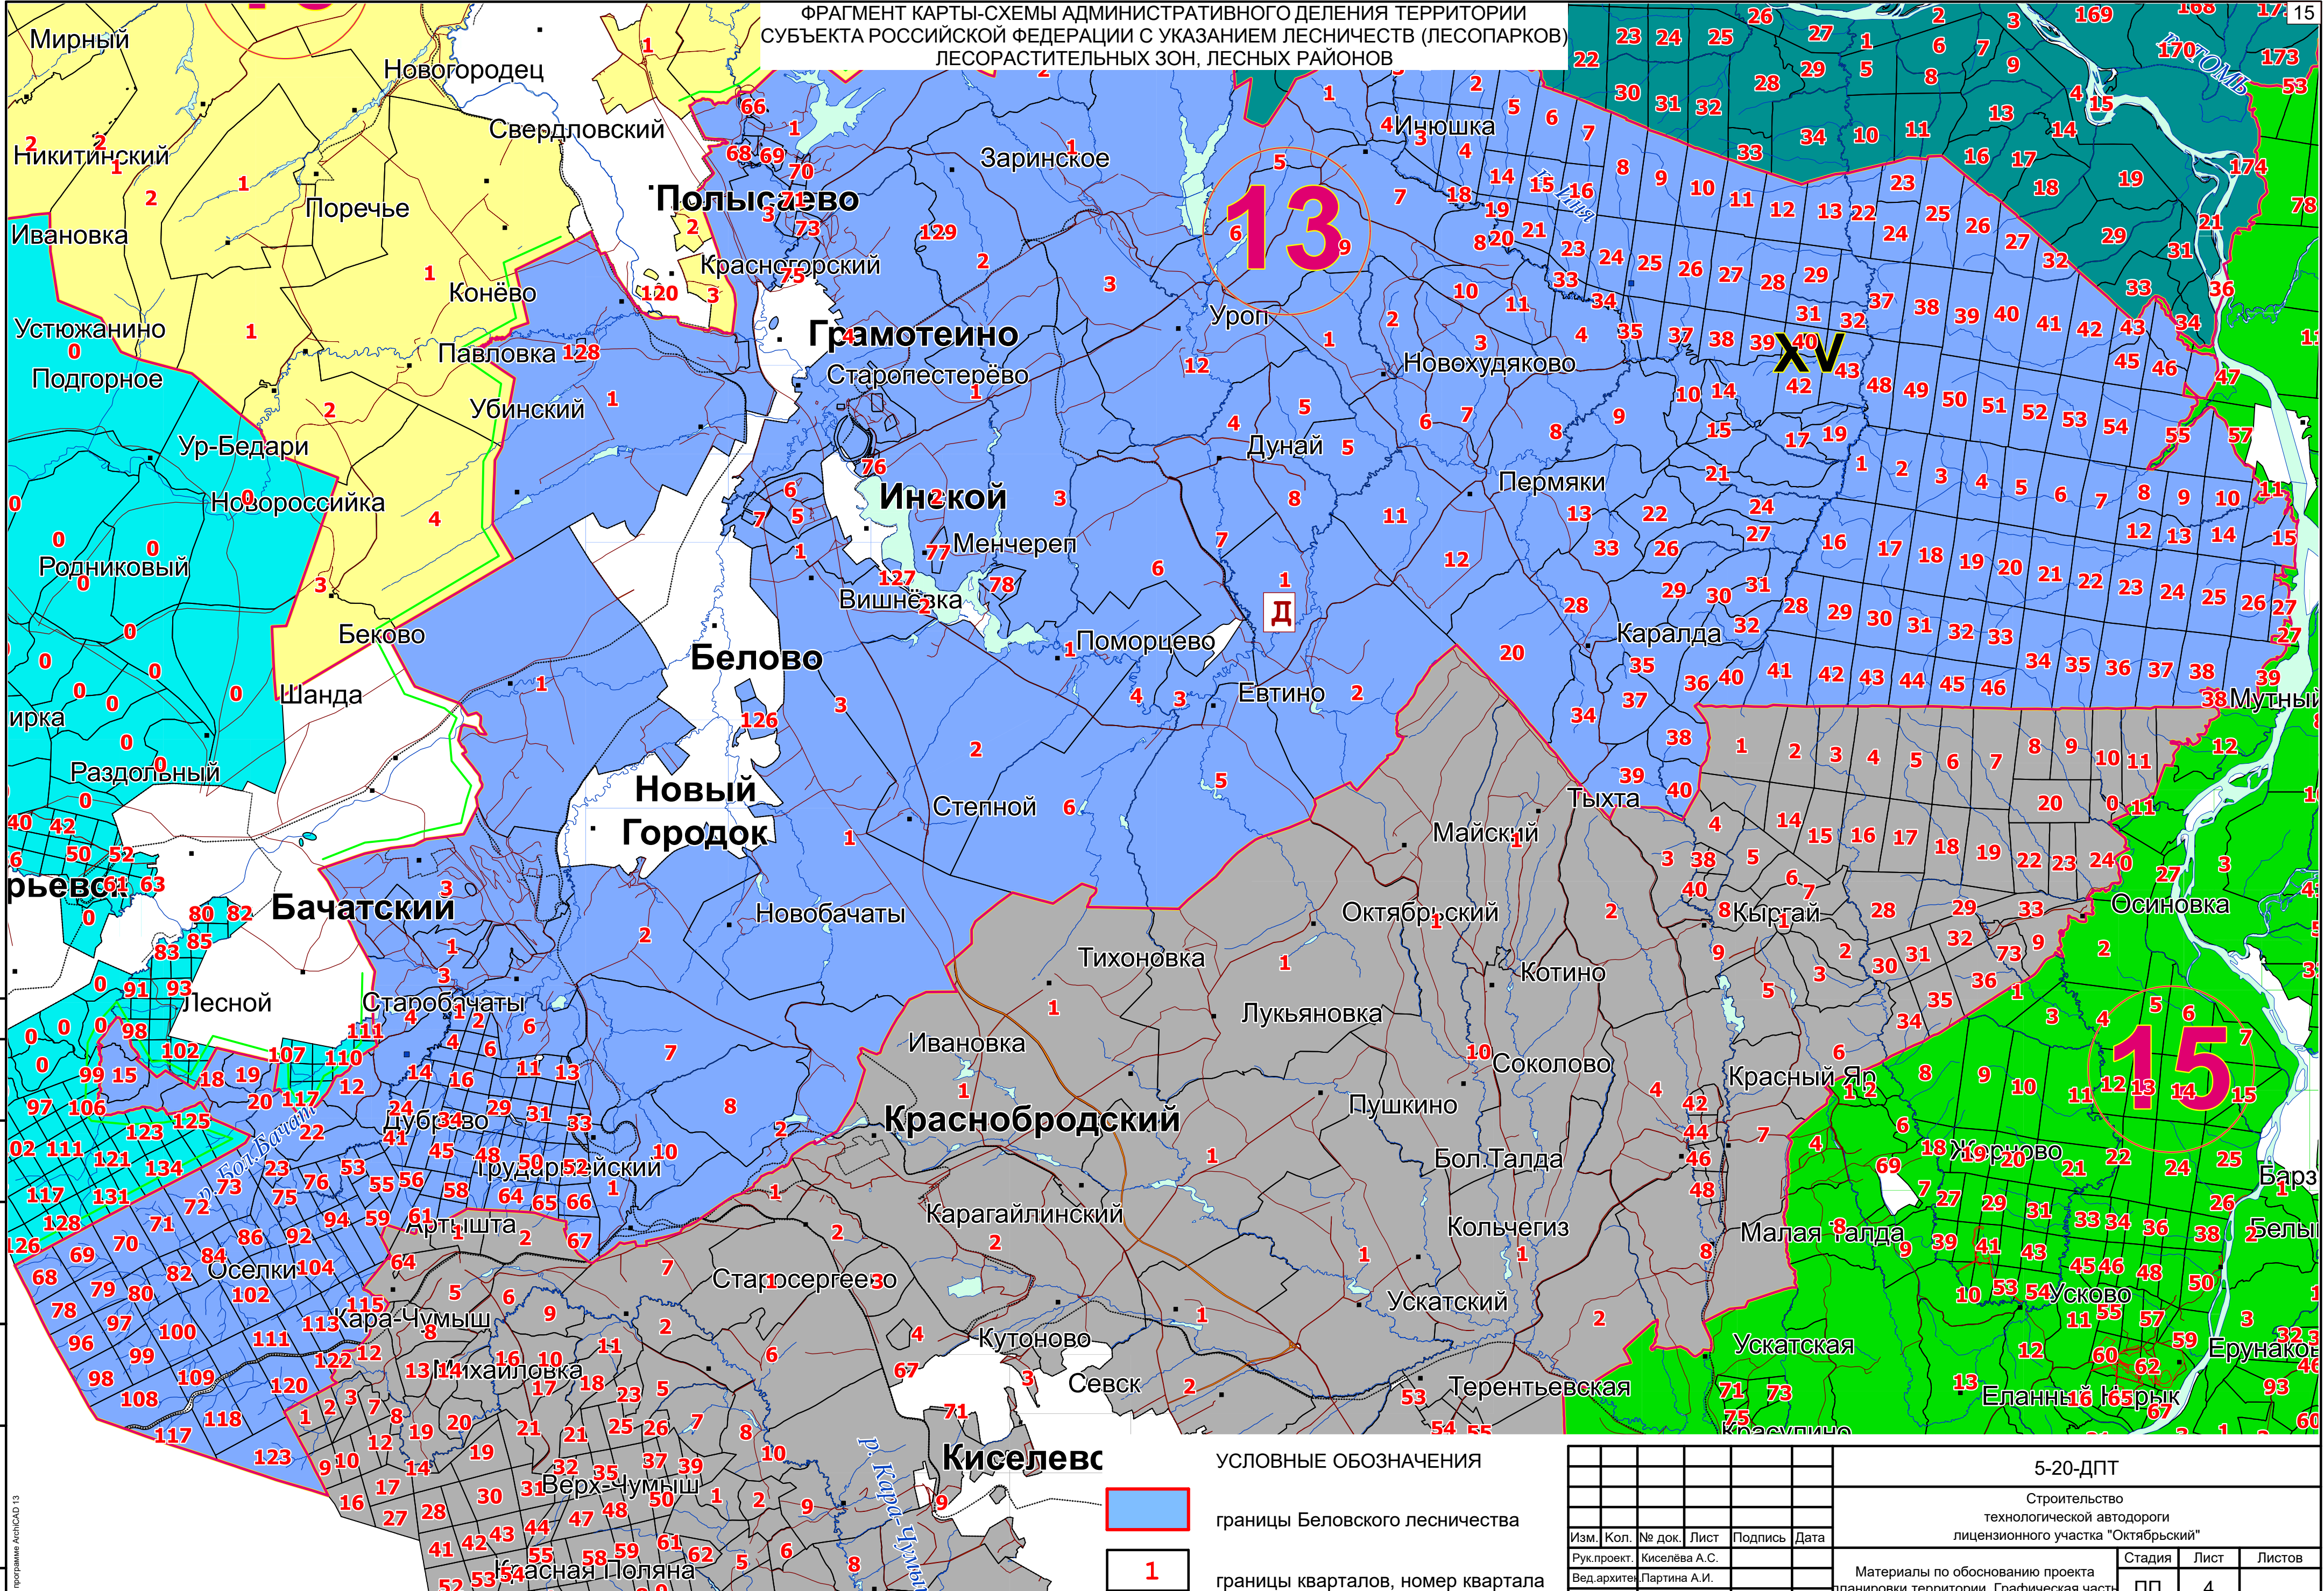

5-20-ДПТ					
Строительство технологической автодороги лицензионного участка "Октябрьский"					
Изм.	Кол.	№ док.	Лист	Подпись	Дата
Рук.проект.	Киселева А.С.				
Вед.архитект.	Партина А.И.				
Материалы по обоснованию проекта планировки территории. Графическая часть				Стадия	Лист
Схема границ лесничеств, м 1:100000				ПП	4
				Листов	
				Ассоциация «Кузбасский центр научно-технического обеспечения «ПРОМБЕЗОПАСНОСТЬ» г. Кемерово 2021 г	

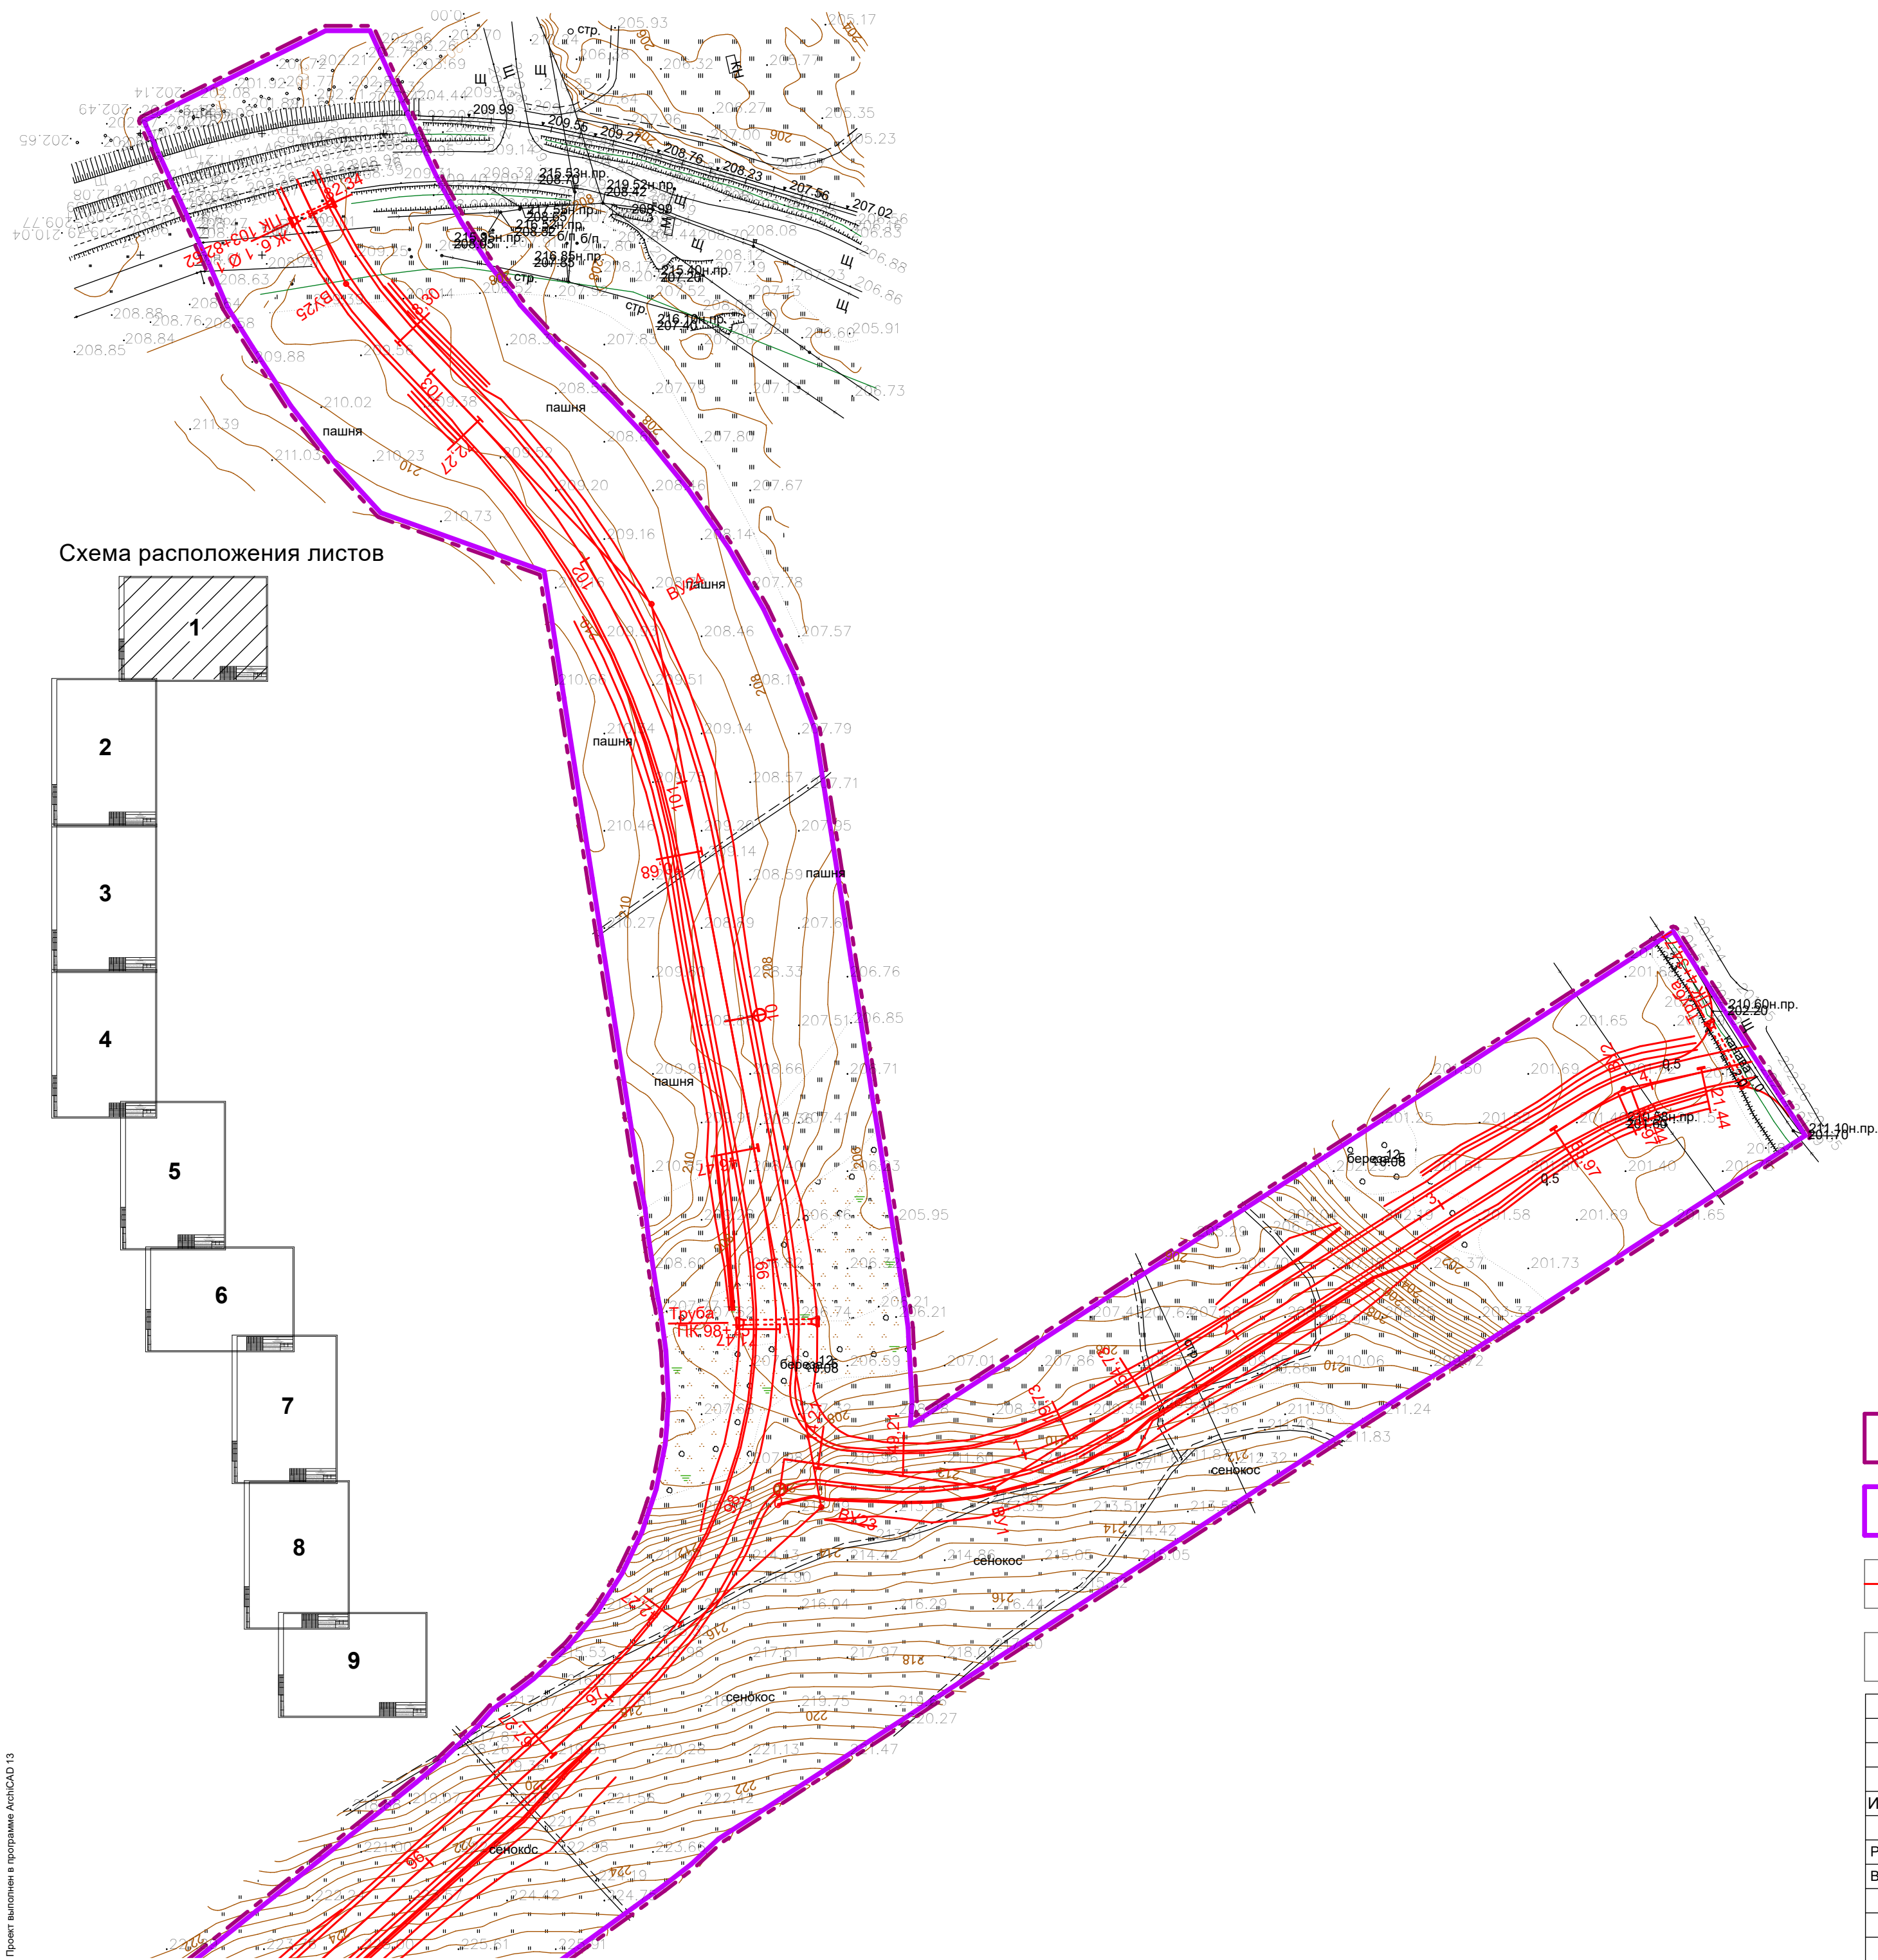



Схема расположения листов

УСЛОВНЫЕ ОБОЗНАЧЕНИЯ

- границы территории, в отношении которой осуществляется подготовка проекта планировки
- границы зон планируемого размещения линейных объектов
- ось планируемого объекта
- обозначение пикетажа

						5-20-ДПТ			
						Строительство технологической автодороги лицензионного участка "Октябрьский"			
Изм.	Кол.	№ док.	Лист	Подпись	Дата	Материалы по обоснованию проекта планировки территории. Графическая часть	Стадия	Лист	Листов
Рук.проект.	Киселёва А.С						ПП	5	
Вед.архит.	Партина А.И.					Схема конструктивных и планировочных решений, м 1:2000		Ассоциация «Кузбасский центр научно-технического обеспечения «ПРОМБЕЗОПАСНОСТЬ» г. Кемерово 2021 г	

Схема расположения листов

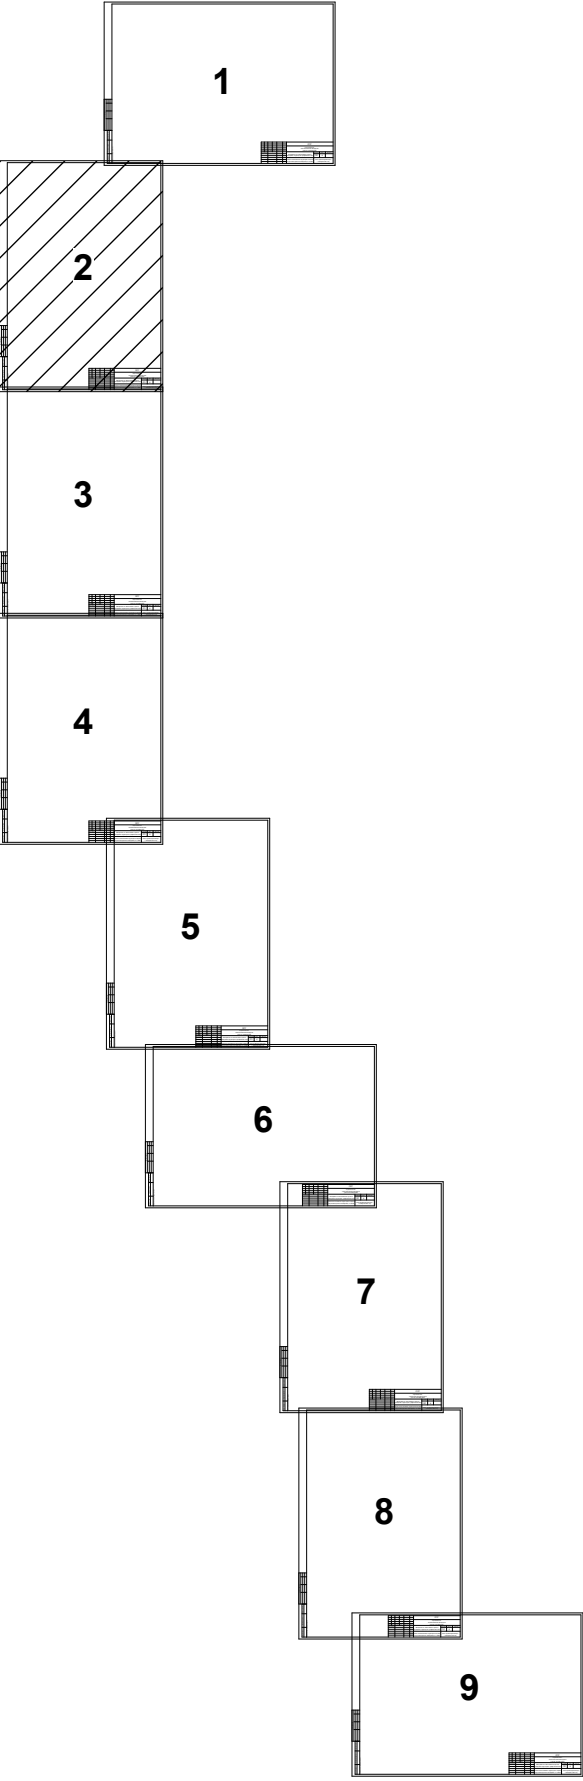


УСЛОВНЫЕ ОБОЗНАЧЕНИЯ


- границы территории, в отношении которой осуществляется подготовка проекта планировки
- границы зон планируемого размещения линейных объектов
- ось планируемого объекта
- обозначение пикетажа

						5-20-ДПТ			
						Строительство технологической автодороги лицензионного участка "Октябрьский"			
Изм.	Кол.	№ док.	Лист	Подпись	Дата	Материалы по обоснованию проекта планировки территории. Графическая часть	Стадия	Лист	Листов
Рук.проект.	Киселёва А.С						ПП	5	
Вед.архит.	Партина А.И.					Схема конструктивных и планировочных решений, м 1:2000	Ассоциация «Кузбасский центр научно-технического обеспечения «ПРОМБЕЗОПАСНОСТЬ» г. Кемерово 2021 г		

Схема расположения листов

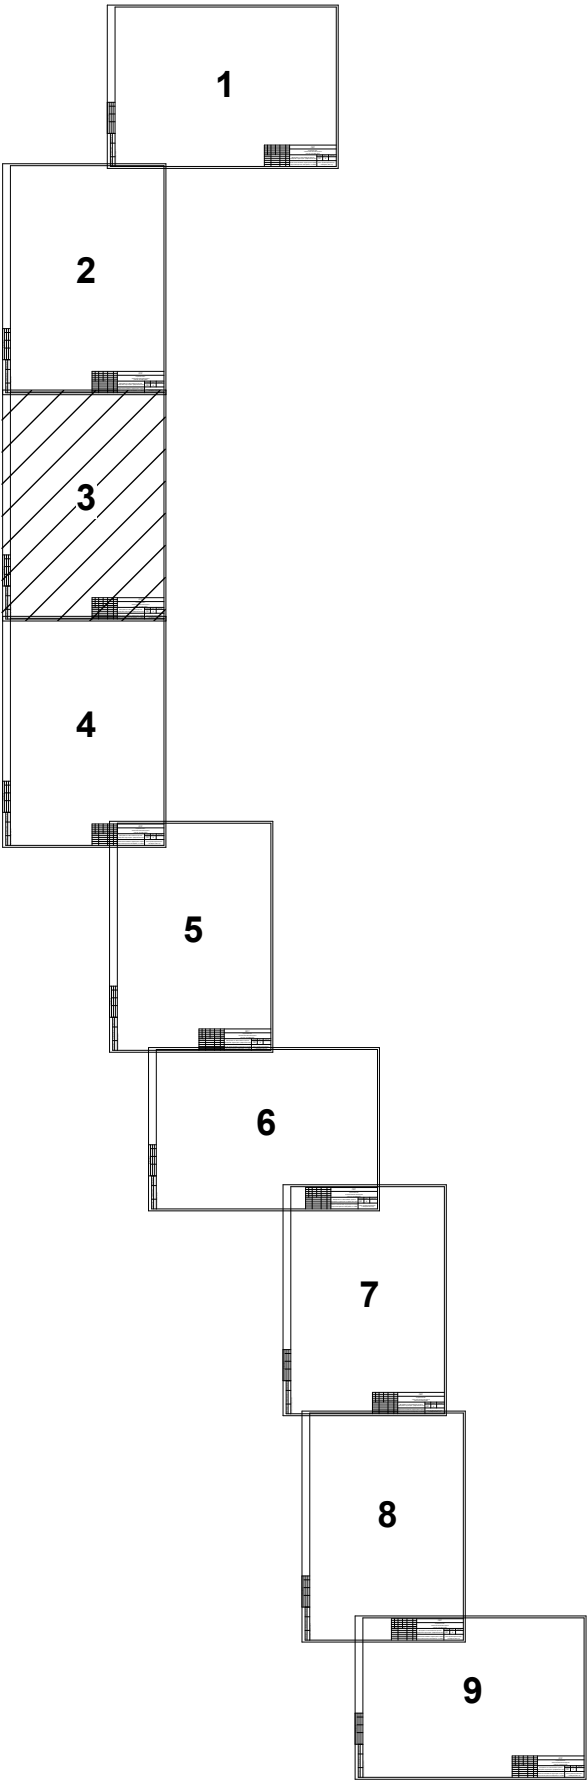



УСЛОВНЫЕ ОБОЗНАЧЕНИЯ

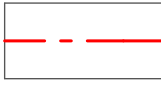-  границы территории, в отношении которой осуществляется подготовка проекта планировки
-  границы зон планируемого размещения линейных объектов
-  ось планируемого объекта
-  обозначение пикетажа

						5-20-ДПТ			
						Строительство технологической автодороги лицензионного участка "Октябрьский"			
Изм.	Кол.	№ док.	Лист	Подпись	Дата	Материалы по обоснованию проекта планировки территории. Графическая часть	Стадия	Лист	Листов
Рук.проект.		Киселёва А.С					ПП	5	
Вед.архит.		Партина А.И.				Схема конструктивных и планировочных решений, м 1:2000	Ассоциация «Кузбасский центр научно-технического обеспечения «ПРОМБЕЗОПАСНОСТЬ» г. Кемерово 2021 г		

СОГЛАСОВАНО:			Взамен инв. N	
			Подпись и дата	
			Имя N подп.	

Схема расположения листов

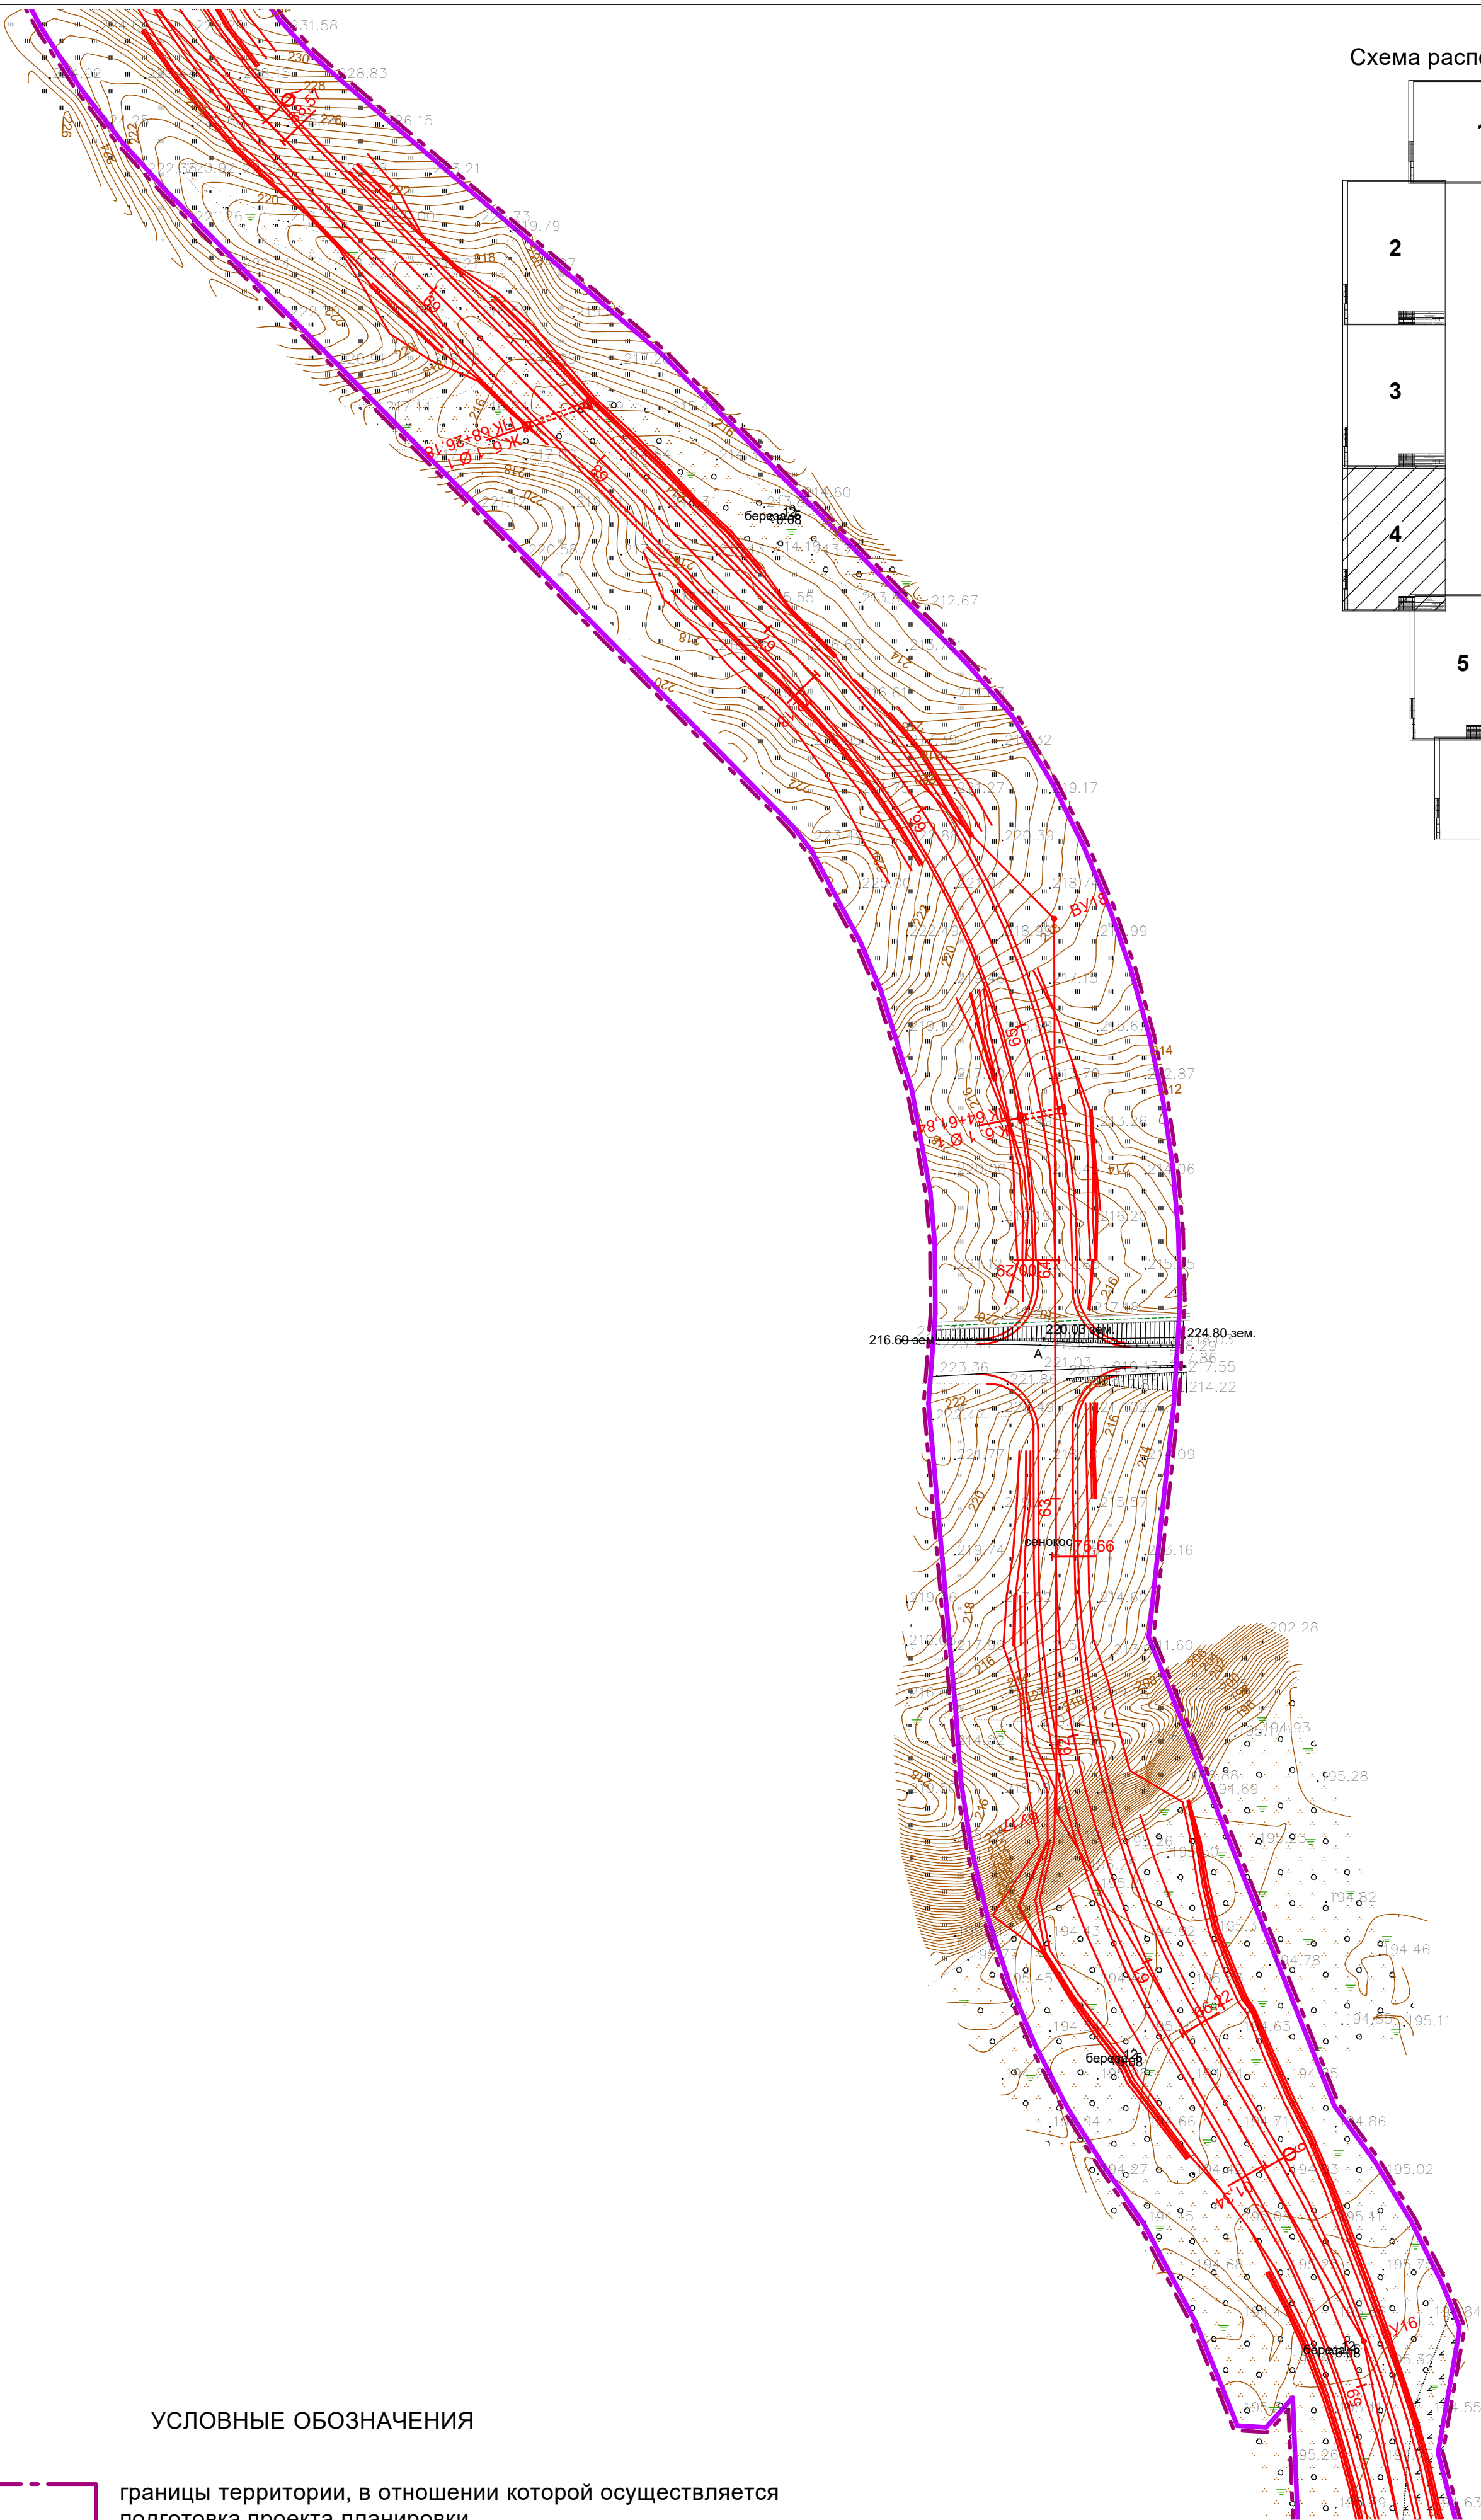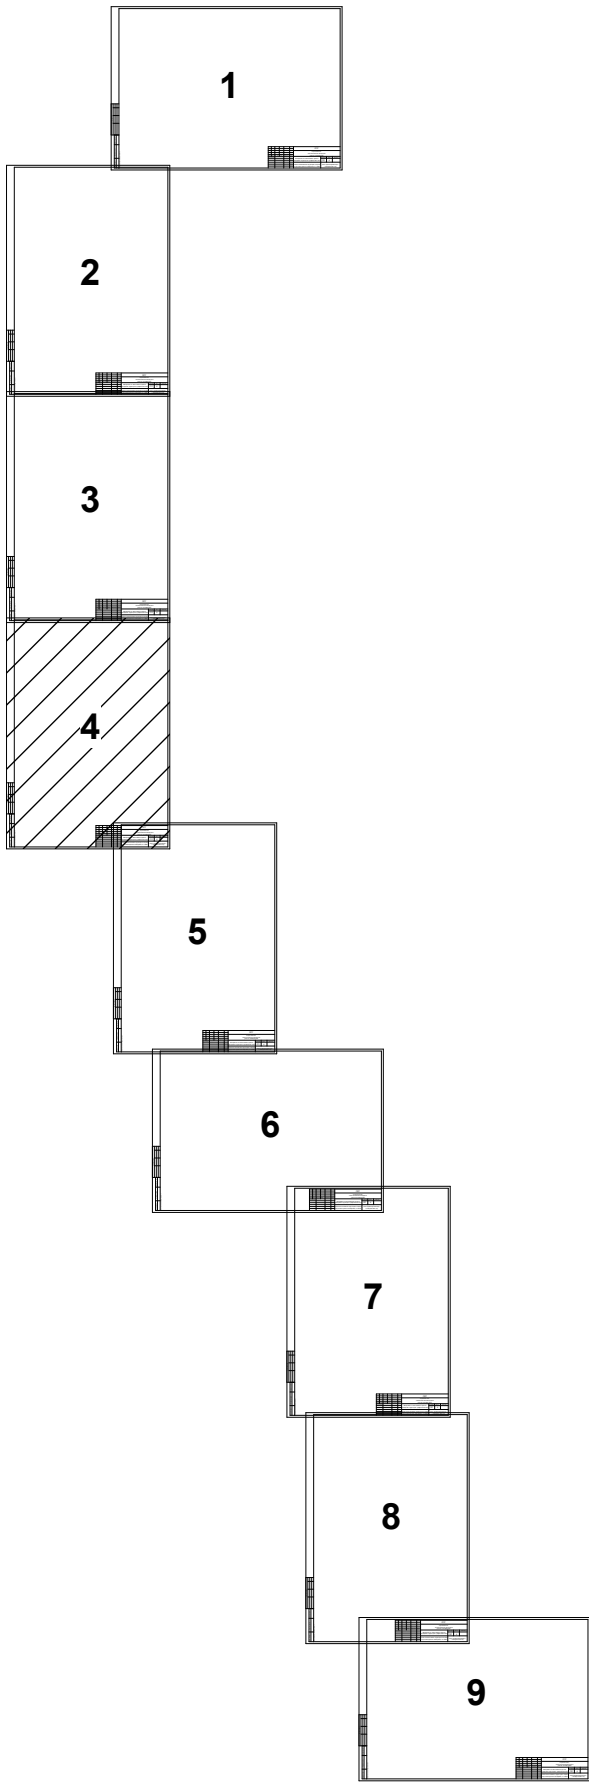

УСЛОВНЫЕ ОБОЗНАЧЕНИЯ

- границы территории, в отношении которой осуществляется подготовка проекта планировки
- границы зон планируемого размещения линейных объектов
- ось планируемого объекта
- обозначение пикетажа

5-20-ДПТ						Строительство технологической автодороги лицензионного участка "Октябрьский"		
Изм. Кол. № док. Лист Подпись Дата						Материалы по обоснованию проекта планировки территории. Графическая часть		
Рук.проект. Киселёва А.С. Вед.архит. Партина А.И.						Стадия	Лист	Листов
						ПП	5	
Схема конструктивных и планировочных решений, м 1:2000						Ассоциация «Кузбасский центр научно-технического обеспечения «ПРОМБЕЗОПАСНОСТЬ» г. Кемерово 2021 г		



СОГЛАСОВАНО:

Име. N подл.

Подпись и дата

Взамен име. N

Проект выполнен в программе AutoCAD 13

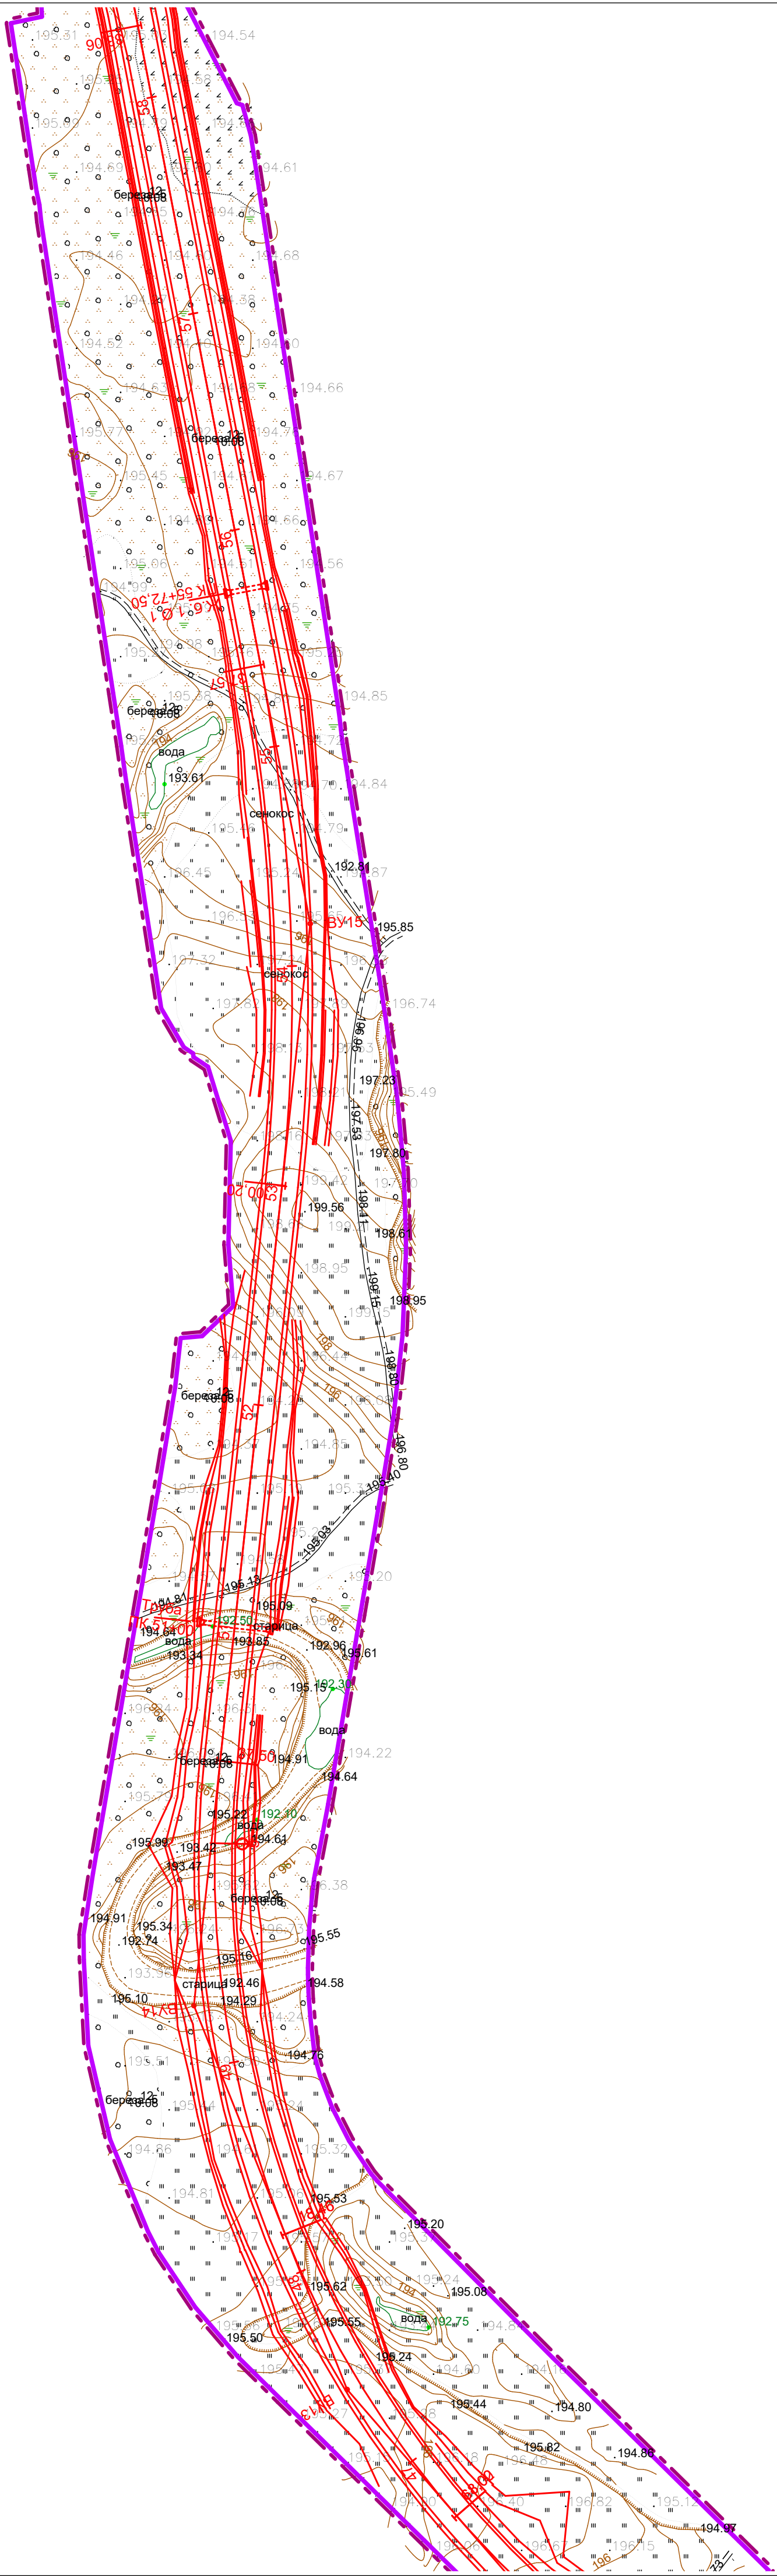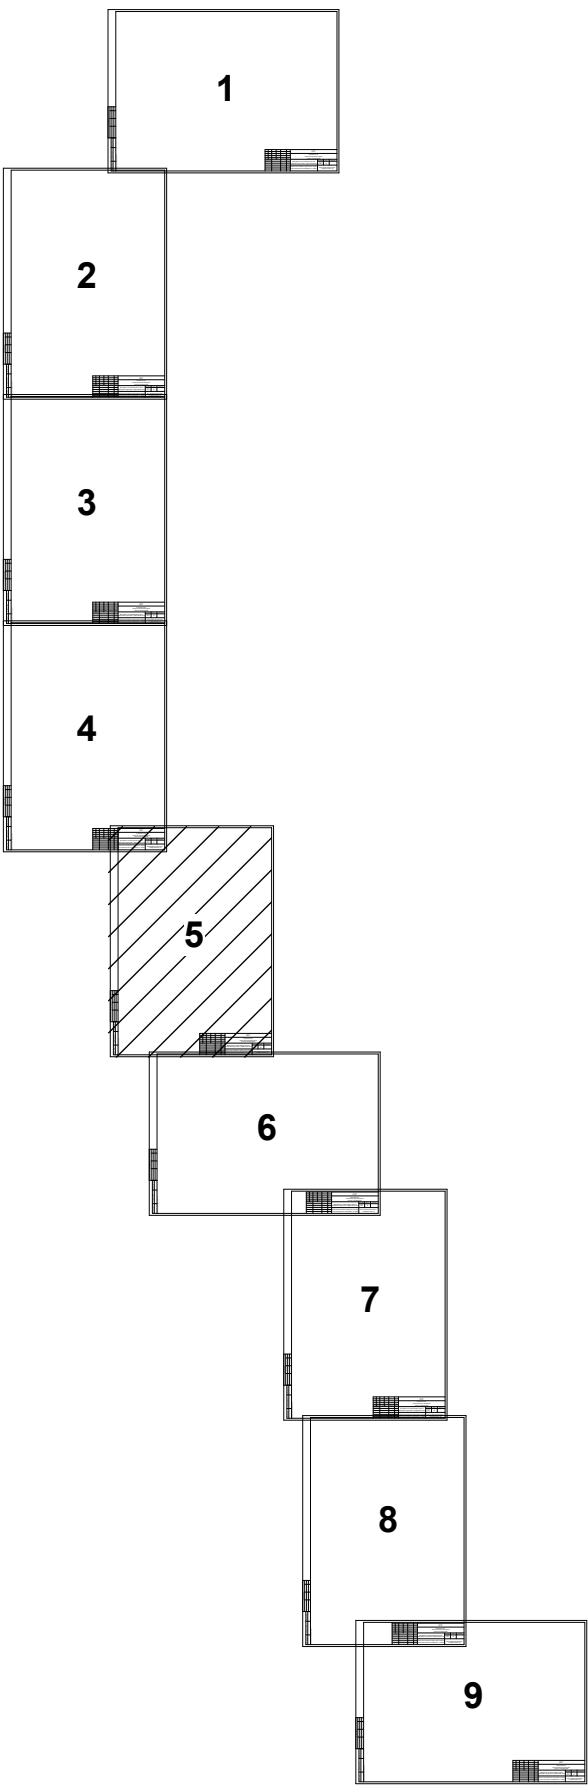

УСЛОВНЫЕ ОБОЗНАЧЕНИЯ

- | | |
|---|--|
|  | границы территории, в отношении которой осуществляется подготовка проекта планировки |
|  | границы зон планируемого размещения линейных объектов |
|  | ось планируемого объекта |
|  | обозначение пикетажа |

						5-20-ДПТ			
						Строительство технологической автодороги лицензионного участка "Октябрьский"			
Изм.	Кол.	№ док.	Лист	Подпись	Дата				
Рук.проект.		Киселёва А.С				Материалы по обоснованию проекта планировки территории. Графическая часть	Стадия	Лист	Листов
Вед.архит.		Партина А.И.					ПП	5	
						Схема конструктивных и планировочных решений, м 1:2000	Ассоциация «Кузбасский центр научно-технического обеспечения «ПРОМБЕЗОПАСНОСТЬ» г. Кемерово 2021 г		

СОГЛАСОВАНО:


Взамен инв. N

Подпись и дата

Инв. N подл.

Проект выполнен в программе ArchiCAD 13

Схема расположения листов

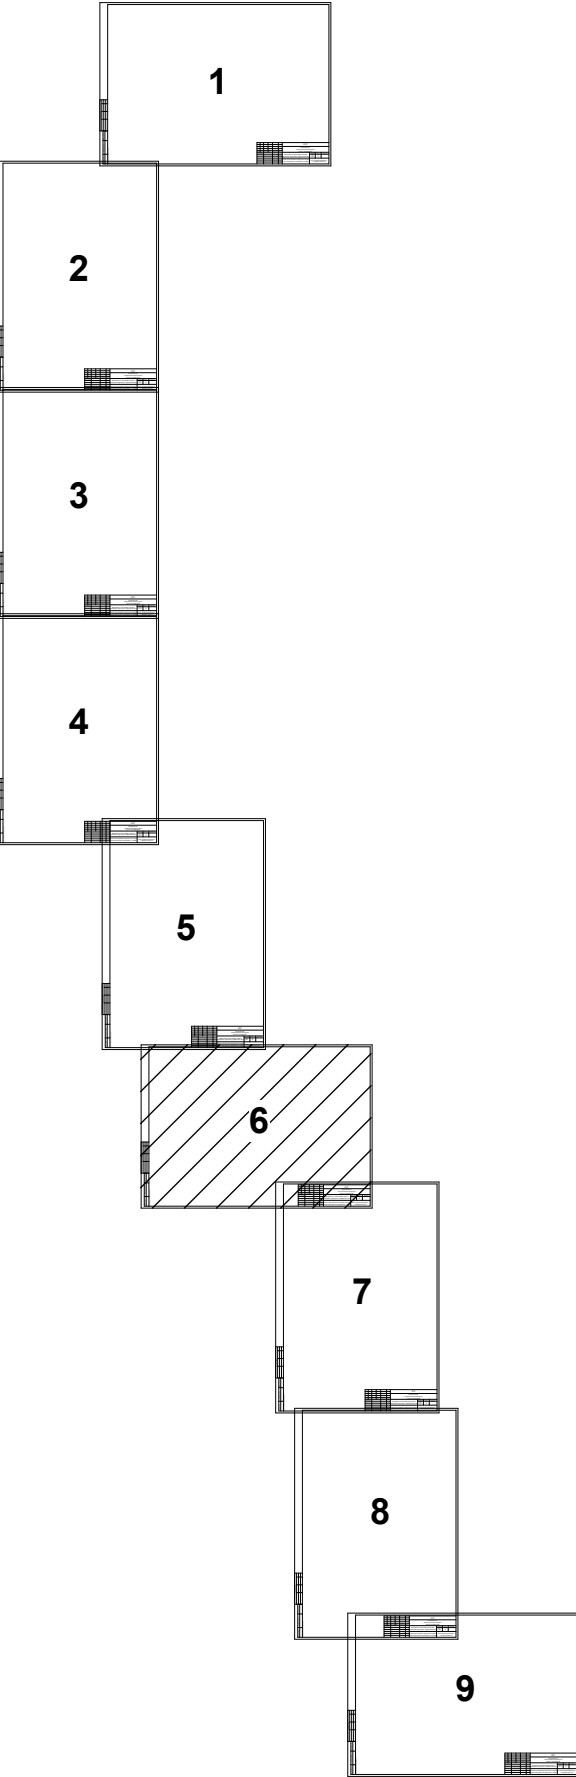

УСЛОВНЫЕ ОБОЗНАЧЕНИЯ

- границы территории, в отношении которой осуществляется подготовка проекта планировки
- границы зон планируемого размещения линейных объектов
- ось планируемого объекта
- обозначение пикетажа

						5-20-ДПТ			
						Строительство технологической автодороги лицензионного участка "Октябрьский"			
Изм.	Кол.	№ док.	Лист	Подпись	Дата	Материалы по обоснованию проекта планировки территории. Графическая часть	Стадия	Лист	Листов
Рук.проект.	Киселёва А.С						ПП	5	
Вед.архит.	Партина А.И.					Схема конструктивных и планировочных решений, м 1:2000		Ассоциация «Кузбасский центр научно-технического обеспечения «ПРОМБЕЗОПАСНОСТЬ» г. Кемерово 2021 г	

СОГЛАСОВАНО:		Взамен инв. N	
Инв. N подл.		Подпись и дата	

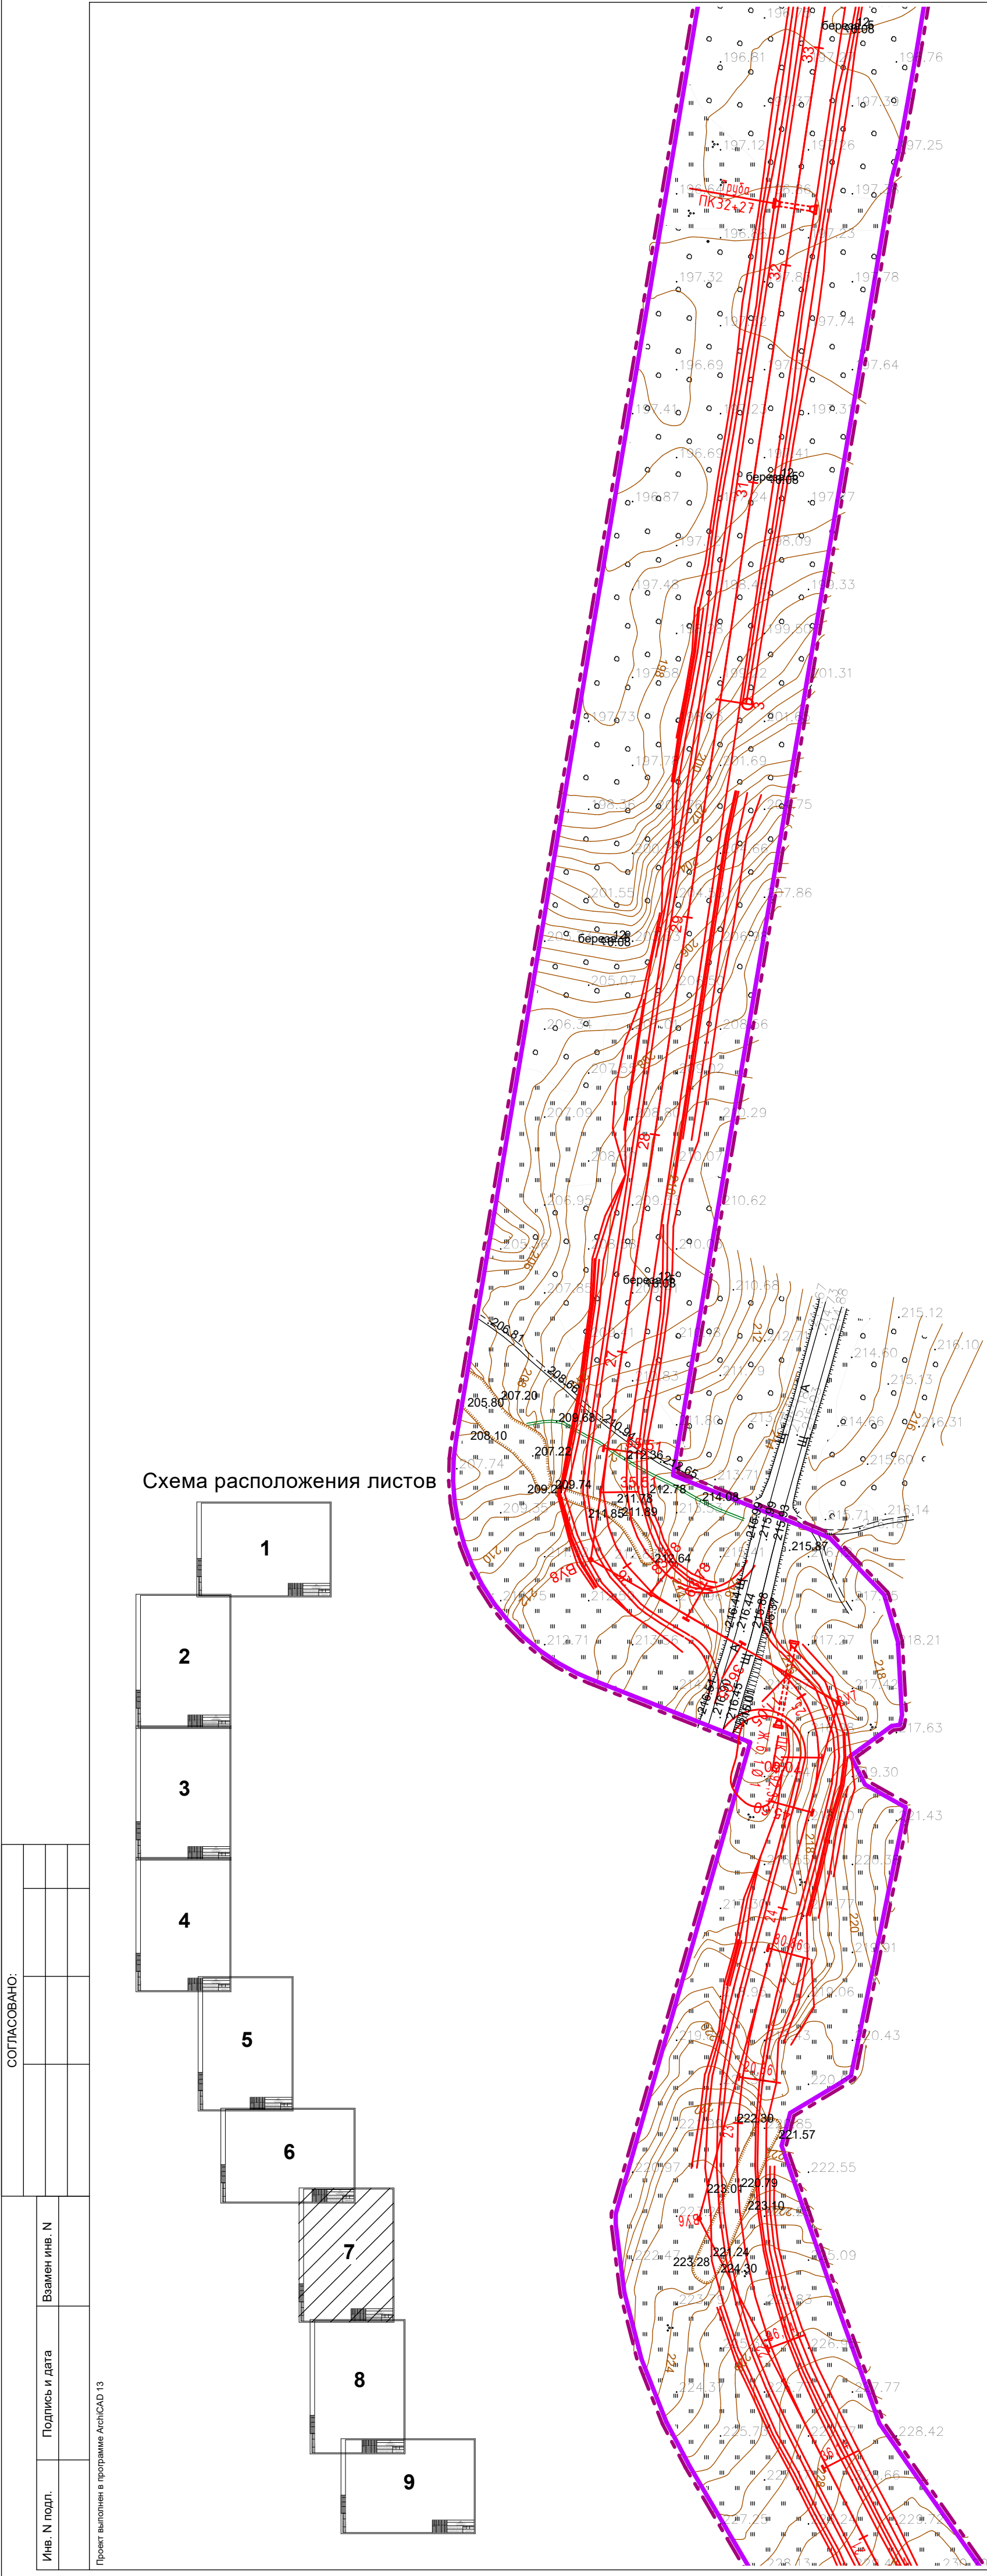


Схема расположения листов


УСЛОВНЫЕ ОБОЗНАЧЕНИЯ

- границы территории, в отношении которой осуществляется подготовка проекта планировки
- границы зон планируемого размещения линейных объектов
- - - ось планируемого объекта
- обозначение пикетажа

СОГЛАСОВАНО:			
Изм. N подл.			
	Подпись и дата	Взам. инв. N	



Проект выполнен в программе AutoCAD 13

						5-20-ДПТ			
						Строительство технологической автодороги лицензионного участка "Октябрьский"			
Изм.	Кол.	№ док.	Лист	Подпись	Дата	Материалы по обоснованию проекта планировки территории. Графическая часть	Стадия	Лист	Листов
Рук.проект.	Киселёва А.С						ПП	5	
Вед.архит.	Партина А.И.					Схема конструктивных и планировочных решений, м 1:2000	Ассоциация «Кузбасский центр научно-технического обеспечения «ПРОМБЕЗОПАСНОСТЬ» г. Кемерово 2021 г		

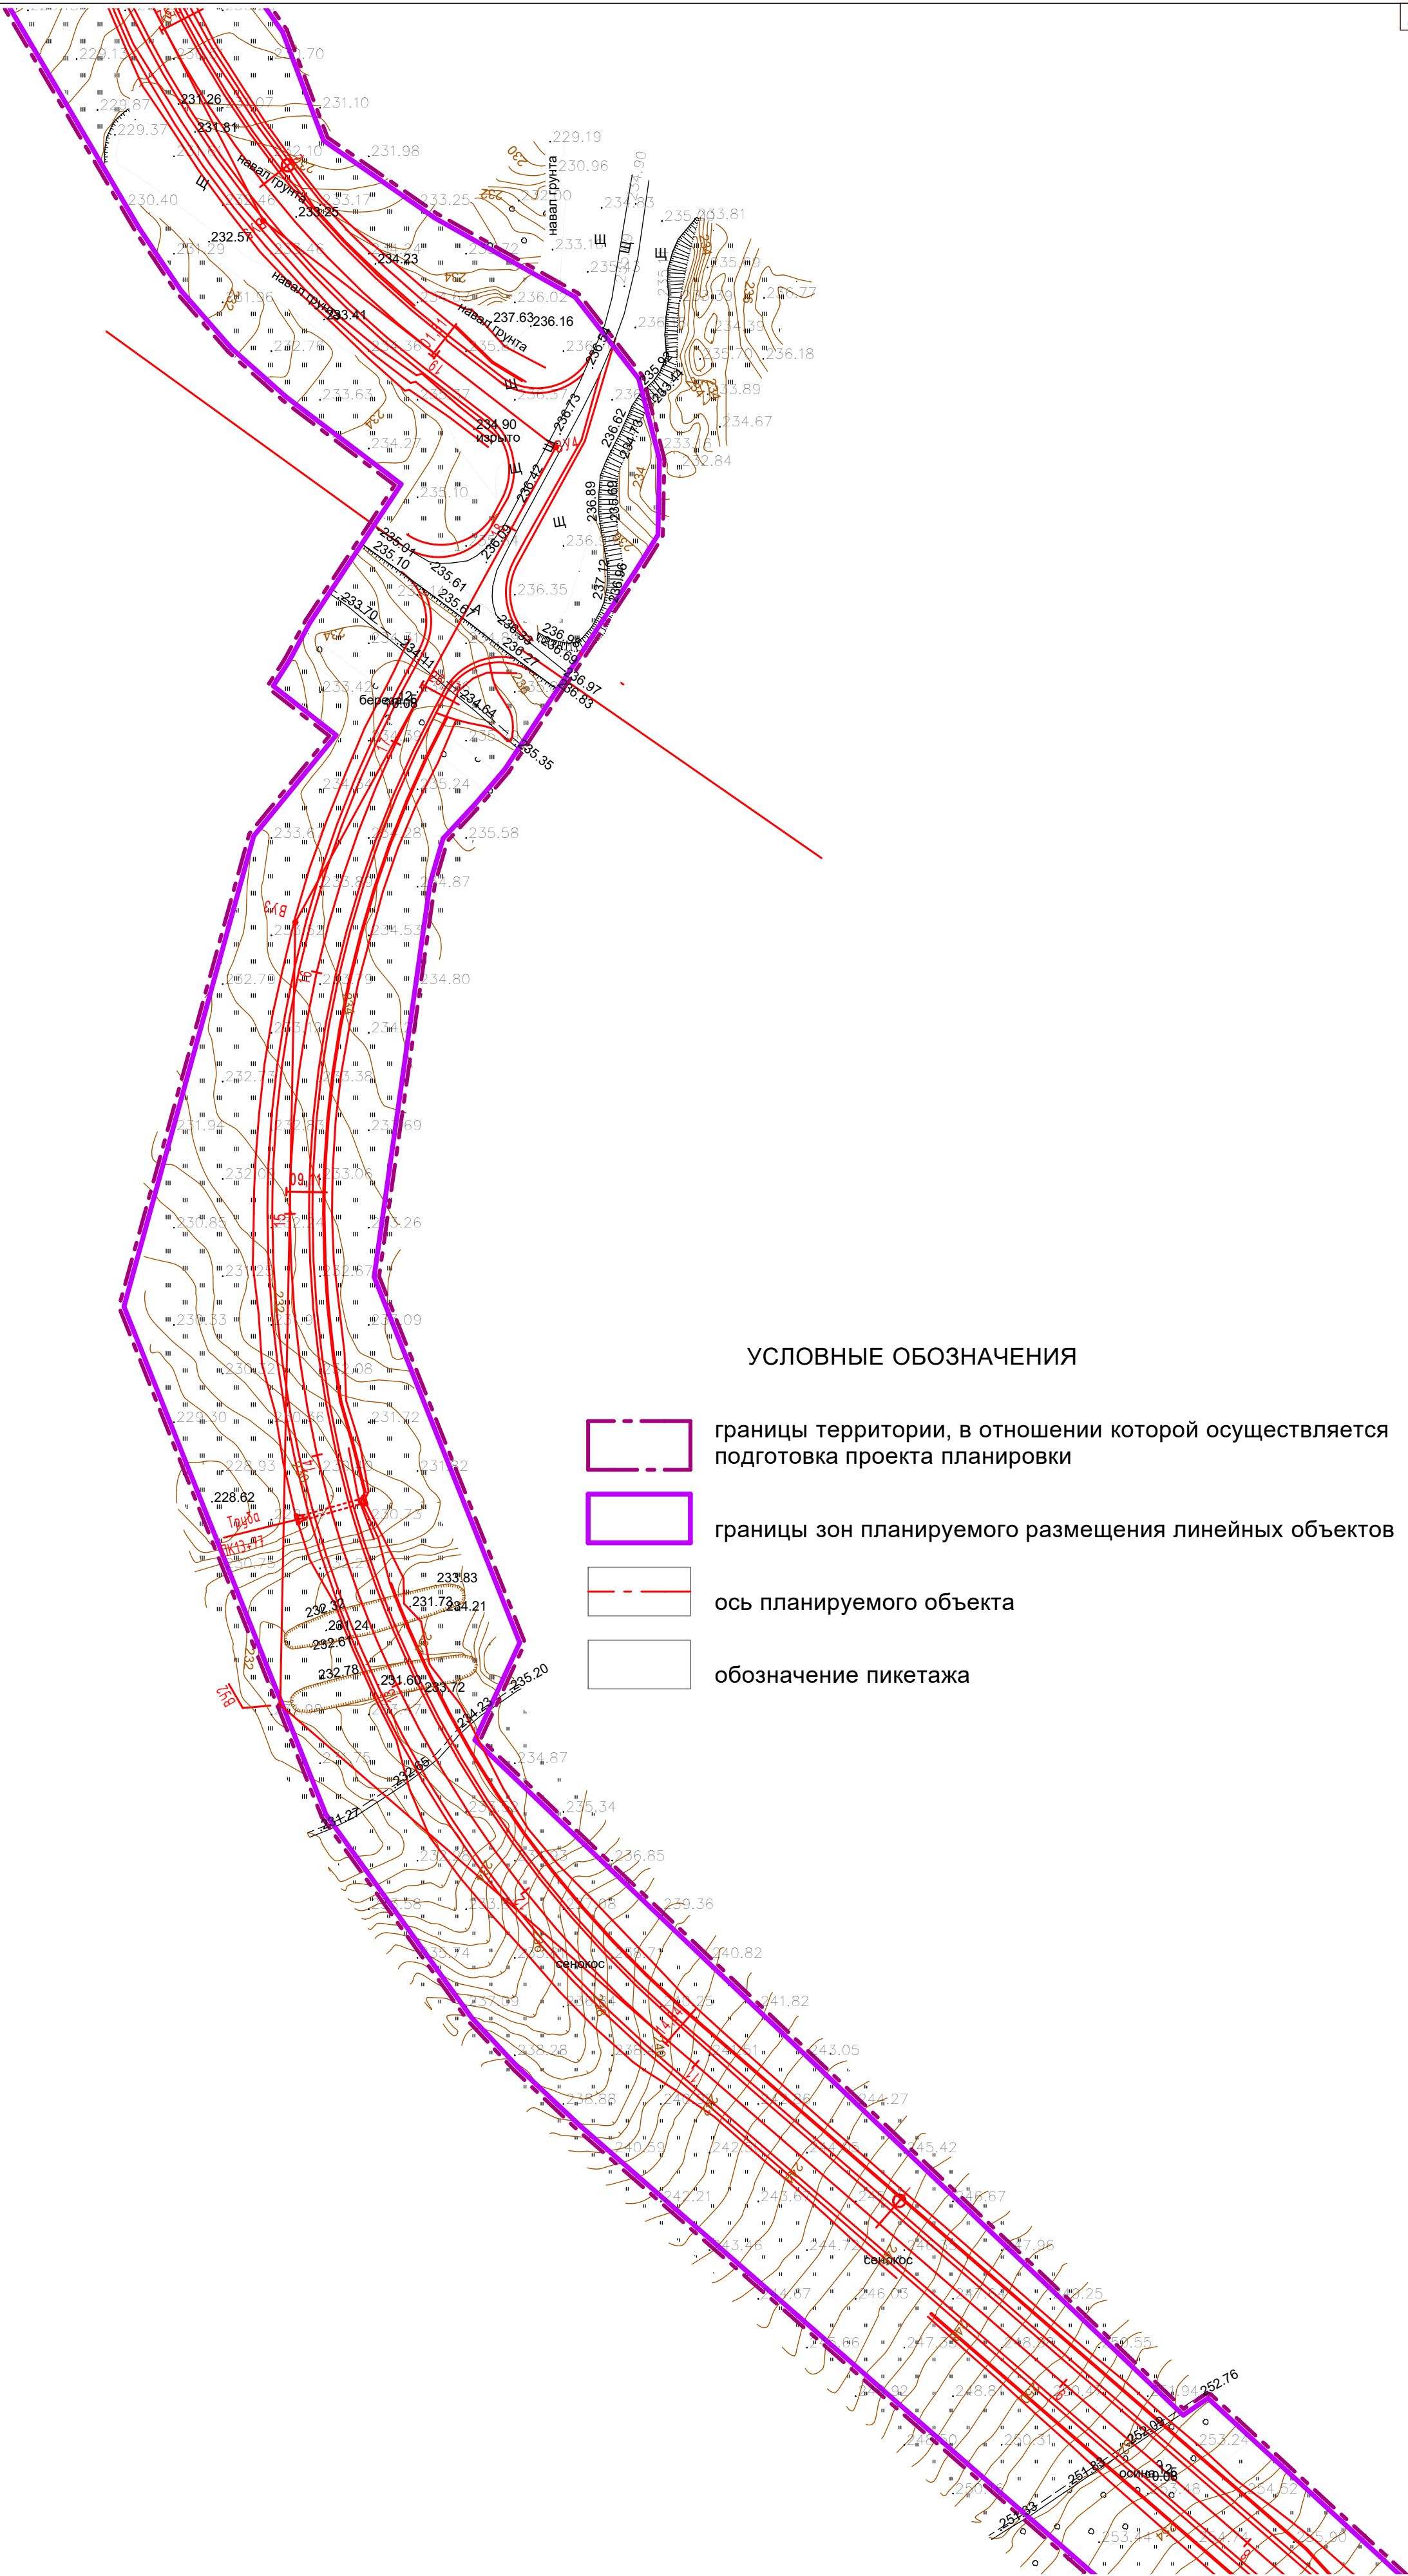

						5-20-ДПТ			
						Строительство технологической автодороги лицензионного участка "Октябрьский"			
Изм.	Кол.	№ док.	Лист	Подпись	Дата				
Рук.проект.	Киселёва А.С					Материалы по обоснованию проекта планировки территории. Графическая часть	Стадия	Лист	Листов
Вед.архит.	Партина А.И.						ПП	5	
						Схема конструктивных и планировочных решений, м 1:2000	Ассоциация «Кузбасский центр научно-технического обеспечения «ПРОМБЕЗОПАСНОСТЬ» г. Кемерово 2021 г		

Схема расположения листов

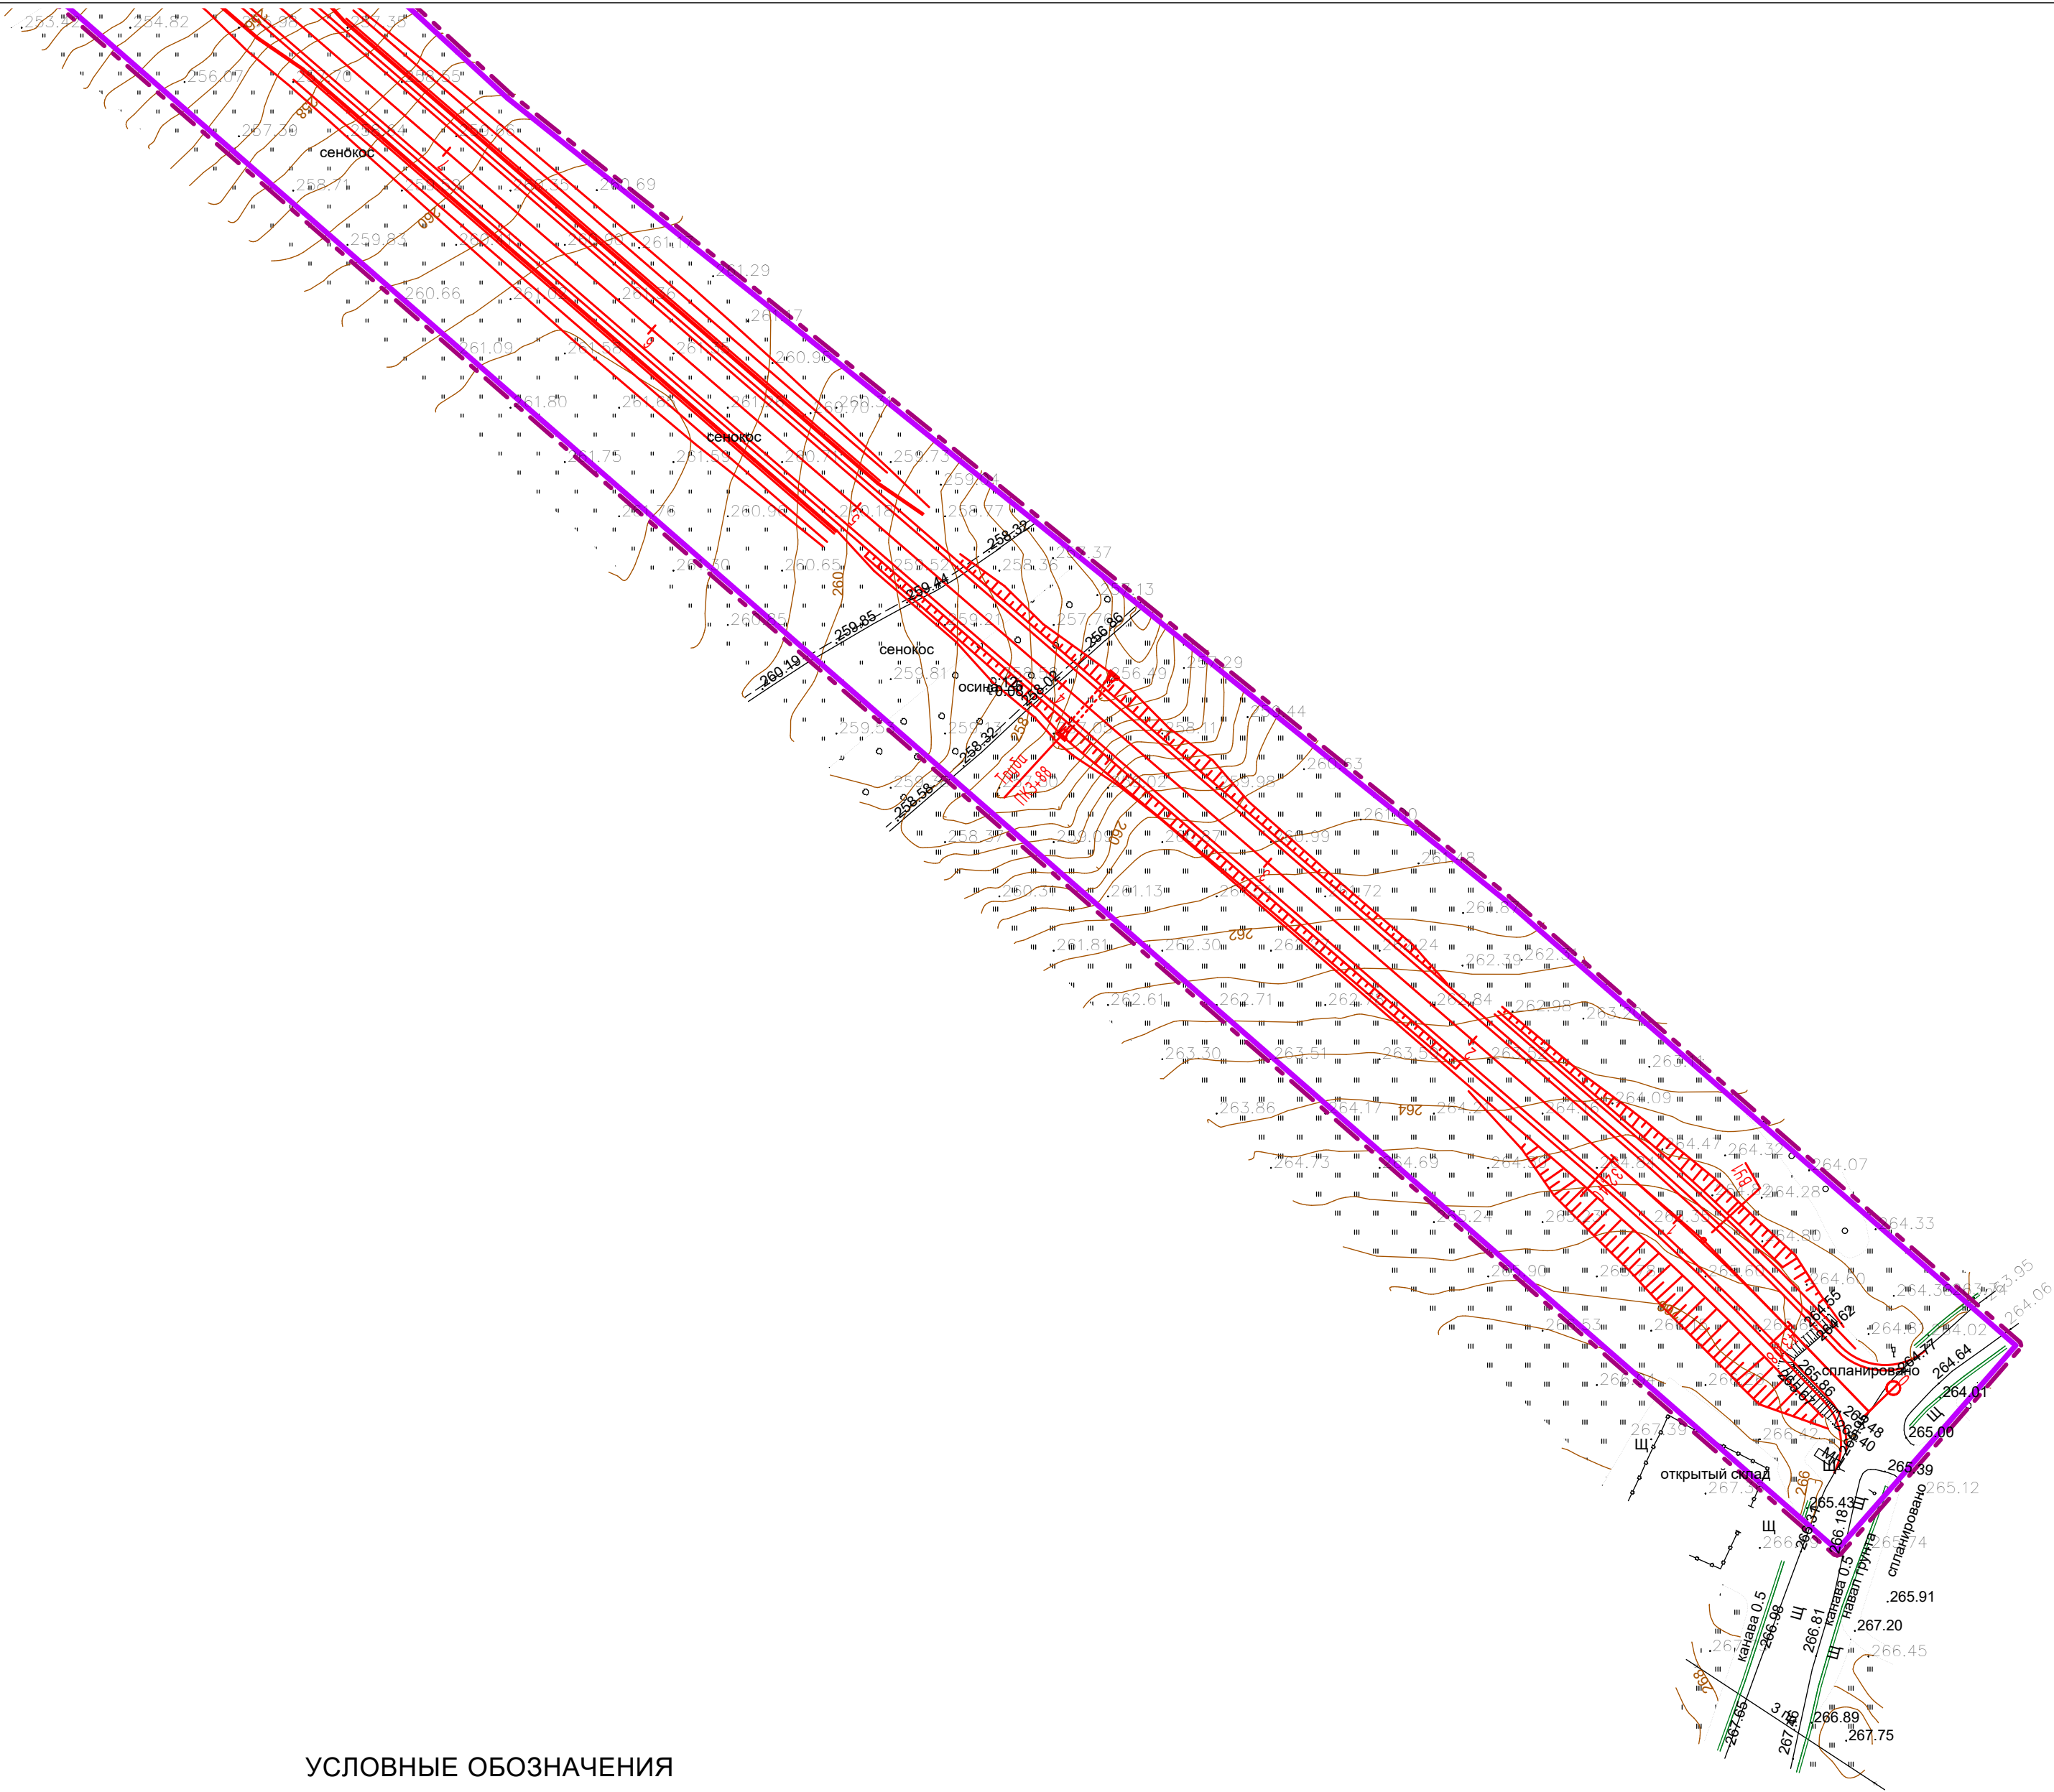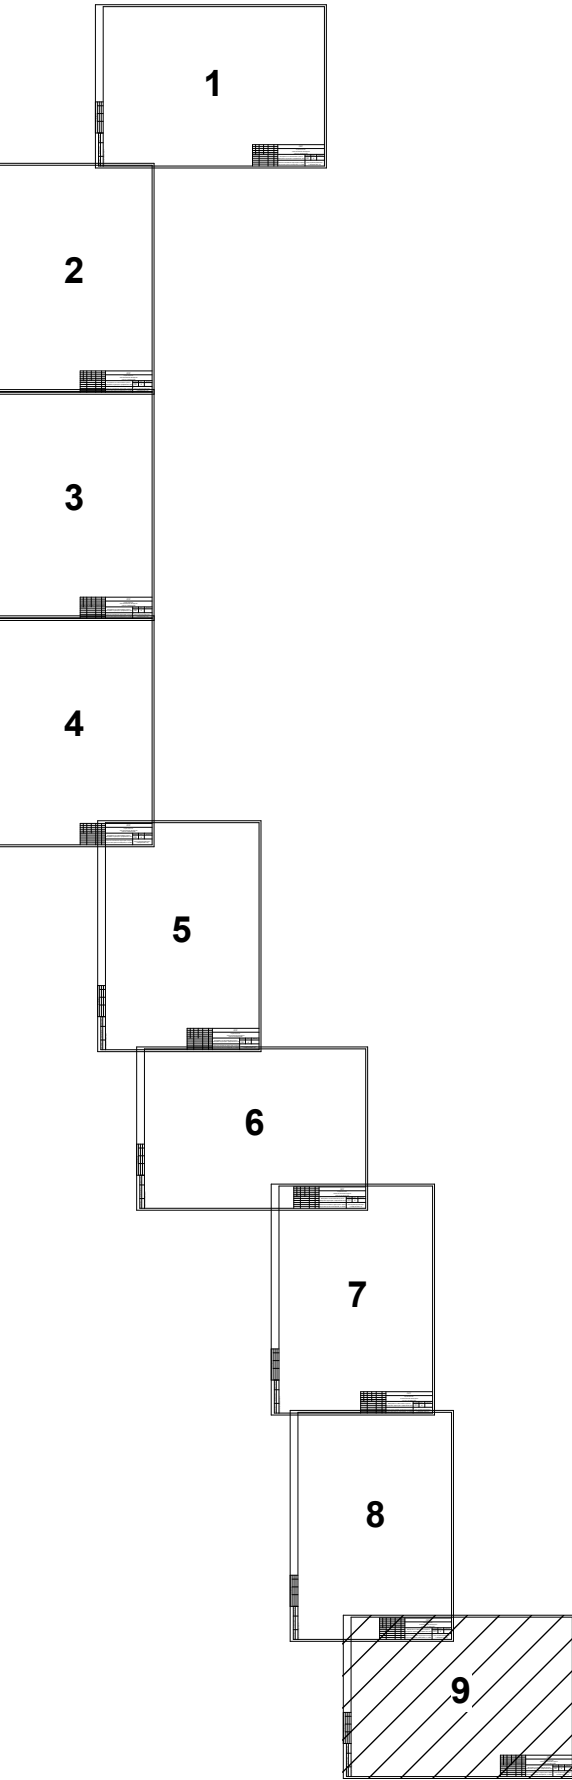

УСЛОВНЫЕ ОБОЗНАЧЕНИЯ

- границы территории, в отношении которой осуществляется подготовка проекта планировки
- границы зон планируемого размещения линейных объектов
- ось планируемого объекта
- обозначение пикетажа

						5-20-ДПТ			
						Строительство технологической автодороги лицензионного участка "Октябрьский"			
Изм.	Кол.	№ док.	Лист	Подпись	Дата	Материалы по обоснованию проекта планировки территории. Графическая часть	Стадия	Лист	Листов
Рук.проект.		Киселёва А.С					ПП	5	
Вед.архит.		Партина А.И.				Схема конструктивных и планировочных решений, м 1:2000	Ассоциация «Кузбасский центр научно-технического обеспечения «ПРОМБЕЗОПАСНОСТЬ» г. Кемерово 2021 г		

СОГЛАСОВАНО:

Инов. N подл.	Подпись и дата	Взамен инв. N

Проект выполнен в программе AutoCAD 13

**Ассоциация «Кузбасский центр научно-технического обеспечения
«ПРОМБЕЗОПАСНОСТЬ»**

650002, Россия, г. Кемерово, ул. Институтская, 1, оф. 443; т./ф. (3842) 34-69-52

СРО-И-036-18122021

Заказчик – ООО «Разрез «Пермяковский»

Документация по планировке территории, предусматривающая
размещение линейного объекта

ПРОЕКТ ПЛАНИРОВКИ ТЕРРИТОРИИ

Материалы по обоснованию

Строительство технологической автодороги с лицензионного участка

«Октябрьский»

Раздел 4

Пояснительная записка

Инов. № подл.	Подп. и дата	Взам. инв. №
1524		

г. Кемерово 2021

**Ассоциация «Кузбасский центр научно-технического обеспечения
«ПРОМБЕЗОПАСНОСТЬ»**

650002, Россия, г. Кемерово, ул. Институтская, 1, оф. 443; т./ф. (3842) 34-69-52

СРО-И-033-16032012

Заказчик – ООО «Разрез «Пермяковский»

Документация по планировке территории, предусматривающая
размещение линейного объекта

ПРОЕКТ ПЛАНИРОВКИ ТЕРРИТОРИИ

Материалы по обоснованию

Строительство технологической автодороги с лицензионного участка

«Октябрьский»

Раздел 4

Пояснительная записка

Директор



Д.М. Должко

г. Кемерово 2021

Инов. № подл.	Подп. и дата	Взам. инв. №
1524		

Список исполнителей

Должность, ФИО	Подпись	Дата
Руководитель проекта – Киселёва А.С.		09.21
Ведущий архитектор – Партина А.И.		09.21

Инв. № подл.	Подп. и дата	Взам. инв. №										
									5-20-ДПТ			
			Изм.	Кол.уч	Лист	№ док.	Подп.	Дата				
			Рук. проекта	Киселёва А.С.			09.2021	Список исполнителей			Стадия	Лист
Вед. архитек.	Партина А.И.			09.2021	П	1						

**Состав документации по планировке территории, предусматривающей
размещение линейного объекта**

3

Проект планировки территории (Постановление Правительства РФ от 12.05.2017 N 564 (ред. от 26.08.2020) "Об утверждении Положения о составе и содержании документации по планировке территории, предусматривающей размещение одного или нескольких линейных объектов")

Основная (утверждаемая) часть проекта планировки территории

Раздел 1	Проект планировки территории. Графическая часть	
	1. Чертеж границ зон планируемого размещения линейных объектов, м 1:2000	7 листов
Раздел 2	Положение о размещении линейных объектов	

Материалы по обоснованию проекта планировки территории

Раздел 3	Материалы по обоснованию проекта планировки территории. Графическая часть	
	2. Схема расположения элементов планировочной структуры, м 1:25000	1 лист
	3. Схема использования территории в период подготовки проекта планировки территории. Схема границ зон с особыми условиями использования территорий, м 1:2000	9 листов
	4. Схема границ лесничеств, м 1:100000	1 лист
	5. Схема конструктивных и планировочных решений, м 1:2000	9 листов
	5.1 Продольный профиль	
Раздел 4	Материалы по обоснованию проекта планировки территории. Пояснительная записка	

Проект межевания территории, подготавливаемый в составе проекта планировки
(Постановление Правительства РФ от 26.08.2020 N 1285)

Основная часть проекта межевания территории

Раздел 5	Проект межевания территории. Графическая часть	
	1.1 Чертёж межевания, м 1:2000	1 лист
	1.2 Чертёж межевания, м 1:2000	1 лист
	1.3 Чертёж межевания, м 1:2000	1 лист
	1.4 Чертёж межевания, м 1:2000	1 лист
	1.5 Чертёж межевания, м 1:2000	1 лист
	1.5 Чертёж межевания, м 1:2000	1 лист
	1.6 Чертёж межевания, м 1:2000	1 лист
Раздел 6	Проект межевания территории. Текстовая часть	

Материалы по обоснованию проекта межевания территории

Раздел 7	Материалы по обоснованию проекта межевания территории. Графическая часть	
	2. Чертёж обоснования проекта межевания территории, 1:2000	7 листов
	3. Схема границ лесных кварталов, 1:25000	1 лист
Раздел 8	Материалы по обоснованию проекта межевания территории. Пояснительная записка	

Изм. № подл. Подп. и дата Взам. инв. №

						5-20-ДПТ					Лист
											2
Изм.	Кол.уч.	Лист	№ док	Подп.	Дата						

Список исполнителей.....	2
Состав документации по планировке территории, предусматривающей размещение линейного объекта	3
Содержание раздела	4
1. ВВЕДЕНИЕ.....	5
2. Описание природно-климатических условий территории, в отношении которой разрабатывается проект планировки территории.....	6
3. Обоснование определения границ зон планируемого размещения линейных объектов.....	15
4. Обоснование определения границ зон планируемого размещения линейных объектов, подлежащих переносу (переустройству) из зон планируемого размещения линейных объектов	18
5. Обоснование определения предельных параметров застройки территории в границах зон планируемого размещения объектов капитального строительства, входящих в состав линейных объектов	18
6. Ведомость пересечений границ зон планируемого размещения линейного объекта (объектов) с сохраняемыми объектами капитального строительства (здание, строение, сооружение, объект, строительство которого не завершено), существующими и строящимися на момент подготовки проекта планировки территории	20
7. Ведомость пересечений границ зон планируемого размещения линейного объекта (объектов) с объектами капитального строительства, строительство которых запланировано в соответствии с ранее утвержденной документацией по планировке территории	20
8. Ведомость пересечений границ зон планируемого размещения линейного объекта (объектов) с водными объектами (в том числе с водотоками, водоемами, болотами и т.д.)	20
Приложения к Разделу 4.....	21

Изм.	Кол.уч.	Лист	№ док	Подп.	Дата	Изм. инв. №	Подп. и дата	Взам. инв. №	
5-20-ДПТ						Лист			
						3			

Основание и исходные материалы для подготовки проекта:

– Постановление администрации Беловского муниципального района о подготовке проекта планировки территории и проекта межевания территории для «Строительство технологической автодороги с лицензионного участка «Октябрьский» № 1112969 от 12.02.2021 г.

– приложение № 1 к договору № 127/21 от 15.07.2021 г (техническое задание на разработку документации по планировке территории, предусматривающей размещение линейного объекта «Строительство технологической автодороги с лицензионного участка «Октябрьский»);

– Правила землепользования и застройки Евтинского сельского поселения Кемеровской области, утверждённые Решением Совета народных депутатов Беловского муниципального район "Об утверждении Правил землепользования и застройки муниципального образования Евтинского сельского поселения" 24.01.2019 № 41;

– Правила землепользования и застройки Менчерецкого сельского поселения Кемеровской области, утверждённые Решением Совета народных депутатов Беловского муниципального район "Об утверждении Правил землепользования и застройки муниципального образования Менчерецкого сельского поселения" 26.04.2018 № 457;

– Местные нормативы градостроительного проектирования Евтинского сельского поселения, утверждённые Решением Совета народных депутатов Беловского муниципального района № 172 от 29.01.2015 г;

– Местные нормативы градостроительного проектирования Менчерецкого сельского поселения, утверждённые Решением Совета народных депутатов Беловского муниципального района № 173 от 29.01.2015 г;

– проектная документация по объекту «Строительство технологической автодороги с лицензионного участка «Октябрьский»;

– технические отчёты по комплексу инженерных изысканий для подготовки проектной документации (инженерно-геодезические, инженерно-геологические; инженерно-экологические, инженерно-гидрометеорологические);

– прочие исходные материалы.

Проект выполнен с соблюдением норм и требований:

– Градостроительного кодекса Российской Федерации, федерального закона от 29 декабря 2004 г. № 190-ФЗ;

– Постановления Правительства РФ от 12.05.2017 N 564 "Об утверждении Положения о составе и содержании проектов планировки территории, предусматривающих размещение одного или нескольких линейных объектов" с изменениями;

– Земельного кодекса Российской Федерации, федерального закона от 25

Инв. № подл.	Подп. и дата	Взам. инв. №	геологические; инженерно-экологические, инженерно-гидрометеорологические);									
			– прочие исходные материалы.									
			Проект выполнен с соблюдением норм и требований:									
Изм.	Кол.уч.	Лист	№ док	Подп.	Дата	– Градостроительного кодекса Российской Федерации, федерального закона от 29 декабря 2004 г. № 190-ФЗ;						
						– Постановления Правительства РФ от 12.05.2017 N 564 "Об утверждении Положения о составе и содержании проектов планировки территории, предусматривающих размещение одного или нескольких линейных объектов" с изменениями;						
						– Земельного кодекса Российской Федерации, федерального закона от 25						
						5-20-ДПТ						Лист
												4

- Федерального закона № 68-ФЗ "О защите населения и территорий от чрезвычайных ситуаций природного и техногенного характера" от 24 декабря 1994 г;
 - Федерального закона № 123-ФЗ "Технический регламент о требованиях пожарной безопасности";
 - СП 42.13330.2011 "Градостроительство. Планировка и застройка городских и сельских поселений" актуализированная редакция СНиП 2.07.01-89*;
 - СанПиН 2.2.1/2.1.1.1200-03 "Санитарно-защитные зоны и санитарная классификация предприятий, сооружений и иных объектов";
- другой нормативной, градостроительной, технической документацией.

2. Описание природно-климатических условий территории, в отношении которой разрабатывается проект планировки территории

В административном отношении участок отнесен к Беловскому муниципальному району, Кемеровской области.

Беловский район располагается на юго-восточной части Кемеровской области и относится к Алтае-Саянской зоне. На севере район граничит с Ленинск-Кузнецким, на востоке – с Крапивинским, на юге – с Прокопьевским и на юго-западе – с Гурьевским районами. Расстояние от районного центра до г. Кемерово – 130 км.

Непосредственно вблизи участка расположены населенные пункты п. Новый Каракан в 500 м, с. Евтино в 300 м от участка работ, д. Новодубровка в 400 м.

В геоморфологическом отношении участок изысканий приурочен к юго-западному отрогу Караканского хребта, на приводораздельной части долин р. Каралда (левый приток р. Иня) и р. Еловка (левый приток р. Иня). Караканский хребет расположен в восточной части Беловского района Кемеровской области. Простираясь с юго-востока на северо-запад на 25 км, он возвышается над Кузнецкой котловиной, имея относительно небольшую высоту (до 486 м), но достаточно резкий перепад высот. Кузнецкая котловина является одной из самых нарушенных территорий Кузбасса.

Абсолютные отметки высот участка работ изменяются от 189,22 до 265,55 м абс. Максимальная абсолютная отметка приурочена к южной части проектируемой дороги, а минимальная – к дну р. Иня на пересекаемом участке.

Климатическая характеристика

Инв. № подл.	Подп. и дата	Взам. инв. №	Простираясь с юго-востока на северо-запад на 25 км, он возвышается над Кузнецкой котловиной, имея относительно небольшую высоту (до 486 м), но достаточно резкий перепад высот. Кузнецкая котловина является одной из самых нарушенных территорий Кузбасса. Абсолютные отметки высот участка работ изменяются от 189,22 до 265,55 м абс. Максимальная абсолютная отметка приурочена к южной части проектируемой дороги, а минимальная – к дну р. Иня на пересекаемом участке. Климатическая характеристика					
Изм.	Кол.уч.	Лист	№ док	Подп.	Дата	5-20-ДПТ		Лист
								5

неравномерно. В летний период их выпадает 70-80 % годовой суммы и только 20-30 % зимой. Больше всего выпадает дождей в июле-августе. Самым сухим периодом является вторая половина января. Общее количество осадков составляет 820-1000 мм в год.

Преобладающими ветрами являются южные со средней скоростью 2-4 м/с; часто дуют с силой 20-30 м/с. Зима продолжительная (ноябрь-март), суровая, с сильными заморозками, иногда ниже -40 °С. В зимнее время возможны ураганные ветры порывами до 34 м/с, сопровождающиеся обильными снегопадами и снежными заносами. Снежные метели наблюдаются на протяжении всей зимы. Перепады температуры воздуха приводят к туманам, гололеду.

Кемеровская область входит в климатический район I, подрайон I-B согласно СП 131.13330.2018. Дорожно-климатическая зона по СП 34.13330.2012 – III.

Климатическая характеристика района представлена по результатам многолетних наблюдений на ГМС Белово (Письмо №897 от 17.06.19г. Кемеровского ЦГМС – Приложение Д).

Таблица 2 – Средняя многолетняя среднемесячная температура воздуха по месяцам ГМС Белово

Месяц	I	II	III	IV	V	VI	VII	VIII	IX	X	XI	XII
Температура, °С	-15,7	-13,5	-6,0	3,5	11,2	16,8	19,2	16,4	9,9	2,9	-6,8	-12,7

Среднегодовая температура составляет +2,1 °С.

Таблица 3 – Повторяемость (%) направления ветра и штиля ГМС Белово

Румбы	Месяцы												Год
	I	II	III	IV	V	VI	VII	VIII	IX	X	XI	XII	
С	2	3	7	11	11	14	16	12	9	5	3	2	8
СВ	1	1	2	5	5	7	8	6	4	2	1	1	3
В	3	4	4	5	6	6	7	6	5	4	3	3	5
ЮВ	18	15	9	7	8	8	9	9	10	10	14	20	12
Ю	30	28	21	18	20	19	18	20	22	28	26	27	23
ЮЗ	29	26	27	22	19	16	12	15	20	29	29	30	23
З	12	15	19	20	17	17	16	19	19	15	16	12	16
СЗ	5	8	11	12	12	13	14	13	11	7	8	5	10
ШТЛ	21	16	12	8	6	9	12	12	11	10	10	17	12

Наиболее частыми и сильными ветрами на данной территории являются

Изм.	Кол.уч.	Лист	№ док	Подп.	Дата	5-20-ДПТ	Лист
							7

Таблица 4 – Средняя скорость ветра м/с по месяцам в течении года по данным ГМС Белово

Месяц	I	II	III	IV	V	VI	VII	VIII	IX	X	XI	XII
V, м/с	2,6	2,6	2,7	3,2	3,2	2,7	2,2	2,3	2,4	2,9	3,0	2,7

Средняя годовая скорость ветра – 2,7 м/с.

Таблица 5 – Среднемесячное и годовое количество осадков (мм), ГМС Белово

Месяц	I	II	III	IV	V	VI	VII	VIII	IX	X	XI	XII	год
Осадки, мм	19	15	14	27	41	59	71	59	36	35	32	25	433

По данным ГМС Белово, количество осадков за холодный (ноябрь-март) период 105 мм, теплый (апрель-октябрь) период – 328 мм. Суточное количество осадков ВП 1 % составляет 104,6 мм.

Таблица 6 – Даты появления/образования/разрушения/схода снежного покрова

Дата появления снежного покрова			Дата образования устойчивого снежного покрова			Число дней со снежным покровом
Средняя	Самая ранняя	Самая поздняя	Средняя	Самая ранняя	Самая поздняя	
11.X	21.IX	30X	6.XI	15.X	06.XII	144
Дата разрушения устойчивого снежного покрова			Дата схода снежного покрова			
31.III	24.I	26.IV	26.IV	19.III	26.V	

Коэффициент рельефа местности 1.

Районный коэффициент стратификации атмосферы $A=200$ [1].

Гидрологические условия

Территория проектируемой автодороги пересекает р. Иня; в 230 м от северной границы участка изысканий протекает р. Уроп (приток р. Иня).

Иня берёт начало на южном склоне Тарадановского увала Кузнецкой котловины. Впадает в Обь в районе Новосибирска. Длина реки 663 км, площадь бассейна 17,6 тыс. км² – 12-й по длине и 23-й по площади бассейна приток Оби. Основные притоки Ини: Большой и Малый Бачат, Ур, Касьма, Изыла, Тарасьма, Мереть, Ора, Камысла, Южная Уньга (правые); Забобуриха, Уроп, Еловка (левые).

Бассейн реки находится в основном в пределах Кузнецкой котловины. Иня

Инв. № подл.	Подп. и дата	Взам. инв. №										Лист
			Изм.	Кол.уч.	Лист	№ док	Подп.	Дата	5-20-ДПТ			8

течёт в хорошо разработанной долине. На пойме много стариц. В верхнем и среднем течении река меандрирует. Извилистое русло сохраняется и в низовье реки, появляется много одиночных разветвлений русла. Вершины излучин интенсивно размываются. Русловые отложения изменяются по длине реки от галечниково-валунных (верховье) до глинистых. В верхнем и среднем течении ширина реки составляет 20–30 м, а глубина – 0,5–2,0 м. В устье ширина русла достигает 110 м.

В районе перехода проектируемой дороги через р. Иня, пойма реки широкая (до 2,5 км), заболоченная, изрезанная старицами, река протекает в проработанном русле, берега крутые, заросшие кустарником.

В бассейне реки преобладают ландшафты степей и лесостепей.

В 230 м к северо-востоку от участка изысканий протекает р. Уроп, является правым притоком р. Иня. Гидрологический режим согласуется с режимом р. Иня. Река Уроп не оказывает гидрологического воздействия на участок изысканий: отметки русла ниже минимальных отметок северной части дороги на 10 м: урез воды на 25.10.20 составил 197,15 м абс. при минимальной отметке рельефа в северной части 207,40 м абс., река отделена от участка изысканий железнодорожной и автодорожной насыпью.

Геологические условия

Участок изысканий расположен в юго-восточной части Колмогоровского месторождения. В его пределах развиты отложения кольчугинской серии, ильинской подсерии верхней перми.

На участке вскрыты ленинская свита, ускатская свита и частично казанково-маркинская свита.

По литологическому составу отложения свит представлены: песчаниками, алевролитами, аргиллитами, углистыми породами. Соотношение песчанистых и глинистых разностей на участке примерно одинаково, с небольшими колебаниями по свитам (в зависимости от мощности вскрытого разреза).

Четвертичные отложения в районе работ распространены повсеместно. Четвертичные образования по генезису подразделяются на делювиальные, элювиальные и представлены в геолого-литологическом отношении суглинками. Четвертичные отложения сплошным чехлом покрывают дочетвертичные пермские породы. Мощность отложений четвертичного возраста изменяется от 3,0 до 35,0 м.

Участок изысканий расположен в Грамотеинском тектоническом блоке

Ив. № подл.	Подп. и дата	Взам. инв. №					5-20-ДПТ		Лист
									9
			Изм.	Кол.уч.	Лист	№ док	Подп.	Дата	

Основными пликативными структурами на описываемой площади являются Анисимовская антиклиналь и Соколовская синклиналь, ограниченные по простиранию с юго-запада Журинским и с северо-востока – Виноградовским взбросами, развивающиеся в северо-восточном крыле Егозово-Красноярской синклинали.

Анисимовская антиклиналь представляет собой ассиметричную складку с пологим юго-западным крылом и крутым северо-восточным, общим для антиклинали и Соколовской синклинали. Северо-восточное крыло Соколовской синклинали пологое, ближе к Виноградовскому взбросу и по простиранию на юго-восток участка наклонное, срезается вышеназванным взбросом. Ось Анисимовской антиклинали протягивается на 8 км и далее прослеживается на участке Караканском Южном. Ось Соколовской синклинали срезается Виноградовским взбросом, протяженность ее около 3,5 км. Далее, на юго-восток, Соколовская синклиналь также прослеживается на участке Караканском Южном.

Юго-западное крыло Анисимовской антиклинали с углами от 5 до 20°, ширина его около 4 км. Северо-восточное крыло от 0,3 до 0,6 км. Северо-восточное крыло Соколовской синклинали с углами от 25 до 50°, шириной до 1 км.

Разрывная тектоника на участке представлена крупными взбросами: Журинским и Виноградовским и мелкоамплитудной тектоникой.

Журинский взброс – региональный согласный крупный разрыв, служит юго-западной границей участка. Разрыв представлен большой зоной перемятых пород, шириной 740 м на СЗ и 90 – на ЮВ, с крутыми углами падения и обрывками пластов. Амплитуда разрыва составляет около 1700 м.

Виноградовский взброс – согласный разрыв, является северо-восточной границей участка. Нарушение представлено зоной перемятых пород мощностью от 50 до 180 м, средняя амплитуда 800-900 м.

Согласные взбросы 1, 3, 8-8I, 23, 17,19,20 приурочены к северо-восточному и юго-западному крылу Анисимовской антиклинали. Протяженность нарушений в пределах 200-4300 м, азимуты 53-320° и углы падения сместителя 10-85°. Несогласный взброс 15 приурочен к замковой части Анисимовской синклинали. Протяженность нарушения в пределах 4200 м, азимут 232° и угол падения сместителя 45-55°.

Согласные взбросы 4, 6, 7, 12 приурочены к северо-восточному, юго-западному крылу Соколовской синклинали. Протяженность нарушений в

Инв. № подл.	Подп. и дата	Взам. инв. №	от 50 до 180 м, средняя амплитуда 800-900 м.								
			Согласные взбросы 1, 3, 8-8I, 23, 17,19,20 приурочены к северо-восточному и юго-западному крылу Анисимовской антиклинали. Протяженность нарушений в пределах 200-4300 м, азимуты 53-320° и углы падения сместителя 10-85°. Несогласный взброс 15 приурочен к замковой части Анисимовской синклинали. Протяженность нарушения в пределах 4200 м, азимут 232° и угол падения сместителя 45-55°.								
			Согласные взбросы 4, 6, 7, 12 приурочены к северо-восточному, юго-западному крылу Соколовской синклинали. Протяженность нарушений в								
							5-20-ДПТ			Лист	
										10	
Изм.	Кол.уч.	Лист	№ док	Подп.	Дата						

пределах 180-700 м, азимуты 45-245° и углы падения сместителя 10-45°. 12

Несогласные взбросы 13,14 приурочены к северо-восточному крылу Соколовской синклинали Протяженность нарушений в пределах 350 м, азимуты 63° и углы падения сместителя 15-45°.

Гидрогеологические условия

По степени водоносности, режиму питания, условиям залегания и распространению в пределах месторождения развиты водоносные комплексы четвертичных отложений и верхнепермских отложений.

Водоносный горизонт аллювиальных отложений распространяется в долине р. Ини, огибающей участок на юго-востоке и юго-западе. Основными водовмещающими породами являются песчано-галечниковые отложения, мощность которых колеблется от 3 до 4 метров. Воды напорные, уровень воды устанавливается на 2,5-3,5 м выше кровли водоносного горизонта. Многочисленными исследованиями в долине р. Ини определена крайне неравномерная водообильность горизонта. Встречаются участки с хорошо отсортированными и промытыми песками с галькой и гравием.

Локально обводненный водоносный горизонт верхнечетвертичных-современных делювиальных отложений приурочен к контакту рыхлых образований с коренными породами. Основными водовмещающими породами являются суглинки мягкопластичной и текучепластичной консистенции. По условиям формирования, режиму и гидродинамическим характеристикам водоносный горизонт относится к грунтовым безнапорным.

Водоносный комплекс отложений кольчугинской серии.

Для скальных горных пород Ленинского района и Евтинского участка характерна крайне неравномерная обводненность. Наибольшей водообильностью отмечаются горные породы, распространяющиеся в зоне региональной трещиноватости, особенно в долинах рек и депрессиях рельефа. Сложное тектоническое строение, частая смена литологического состава и резкое уменьшение трещиноватости с глубиной не позволяют выделить отдельные выдержанные по мощности и площади водоносные горизонты.

Плановая неравномерность обводненности горных пород связана с началом развития речной сети и формированием фильтрационного потока, движущегося от областей питания к областям разгрузки.

Вертикальная гидродинамическая зональность полностью определяется распространением трещиноватости на глубину. В Ленинском районе повсеместно

Инв. № подл.	Подп. и дата	Взам. инв. №	трещиноватости, особенно в долинах рек и депрессиях рельефа. Сложное тектоническое строение, частая смена литологического состава и резкое уменьшение трещиноватости с глубиной не позволяют выделить отдельные выдержанные по мощности и площади водоносные горизонты. Плановая неравномерность обводненности горных пород связана с началом развития речной сети и формированием фильтрационного потока, движущегося от областей питания к областям разгрузки. Вертикальная гидродинамическая зональность полностью определяется распространением трещиноватости на глубину. В Ленинском районе повсеместно								
			5-20-ДПТ						Лист		
									11		
Изм.	Кол.уч.	Лист	№ док	Подп.	Дата						

По результатам гидрогеофизических исследований установлено, что это не сплошная обводненная зона, а состоит из нескольких зон разной мощности (от 1-2 м до 30-40 м). Характерно, что в долинах рек обводненность может становиться сплошной и охватывать все литологические разности, формируя мощный подрусловый поток.

Глубина распространения горных пород с максимальной проницаемостью не превышает 120 м. На большей глубине трещиноватость затухает или заполнена карбонатами. Поэтому резко уменьшается и обводненность.

Почвенный покров

По почвенно-географическому районированию территория исследования относится к зоне островной лесостепи и лесостепи Кузнецкой котловины, к Киселевско-Прокопьевскому лесостепному району выщелоченных и оподзоленных черноземов, серых лесных и темно-серых лесных почв (С.С. Трофимов; Экология почв и почвенные ресурсы Кемеровской области; Новосибирск 1975) [2].

В геоморфологическом отношении ее поверхность представлена двумя районами:

- увалистая глубокорасчлененная равнина;
- пойма р. Иня.

Почвообразующие породы – лессовидные карбонатные суглинистые и глинистые аллохтонные отложения. В пойме р. Иня почвообразующими породами служат аллювиальные песчаные и песчано-галечниковые наносы.

Структура почвенного покрова отличается сложностью и разнообразными взаимопереходами различных типов почв автоморфного, полугидроморфного и гидроморфного рядов. Значительная часть территории представлена черноземными почвами. К депрессионным формам рельефа – днищам логов и ложинообразным понижениям приурочены лугово-болотные почвы. В пойме р. Иня сформировались аллювиально-луговые почвы.

Растительность

Большое разнообразие природных условий находит яркое отражение в разнообразии растительного и почвенного покровов Кемеровской области.

По флористическому районированию вся территория Кемеровской области входит в бореальную область Голарктического царства (Толмачёв, 1974).

Инв. № подл.	Подп. и дата	Взам. инв. №	крупноземистыми илами. К депрессионным формам рельефа – днищам котлов и лощинообразным понижениям приурочены лугово-болотные почвы. В пойме р. Иня сформировались аллювиально-луговые почвы. Растительность Большое разнообразие природных условий находит яркое отражение в разнообразии растительного и почвенного покровов Кемеровской области. По флористическому районированию вся территория Кемеровской области входит в бореальную область Голарктического царства (Толмачёв, 1974).					
Изм.	Кол.уч.	Лист	№ док	Подп.	Дата	5-20-ДПТ		Лист
								12

Природная флора представляет собой систему жизненных форм растений. Её зональные особенности определяются не столько таксономическим составом, сколько доминированием определённых жизненных форм в типах растительности.

Геоботаническое или ботанико-географическое районирование – районирование территории по признаку растительности. На основании этого положения принято считать, что единственным принципом, по которому происходит выделение различных единиц геоботанического районирования, является характер растительного покрова, выражающийся наличием тех или иных фитоценозов, обусловленных в своем развитии комплексом физико-географических условий местности.

Согласно геоботаническому районированию по С.Д. Тивякову (1984) район расположения объекта относится к Инско-Томскому таежно-лесостепному району.

Для характеристики современного состояния растительности района были выполнены полевые геоботанические исследования. Работы проведены в соответствии со стандартными методами полевых геоботанических исследований.

Ландшафт местности представляет всхолмленную лесостепь с березовыми колками, встречаются сосна и карагач.

Основными лесообразующими породами являются: береза, осина. В подлеске: *Sorbus sibirica*, *Rubus idaeus*, *Rosa majalis*, *Padus avium*, *Spiraea media*.

Развитие травяного покрова зависит от условий рельефа, распределяющего почвенную влагу, и от степени сомкнутости древесного полога. Ярко выражено наличие высокотравной растительности, способной достигать высоты человеческого роста и более. Производительность луговых сообществ высокая. Встречаются представители ксерофитной растительности: *Potentilla flagellaris*, *Artemisia vulgaris* и др. В местах избыточного увлажнения, по долинам и поймам рек травяной покров очень богатый, представлен луговым разнотравьем с преобладанием злаковых, на болотах – осоковые, ситниковые.

Наибольшим видовым разнообразием отличаются травы, участвующие в образовании различных растительных сообществ. В данном случае значительная роль принадлежит многолетним травянистым растениям, что характерно для умеренных флор северного полушария.

Животный мир

Инв. № подл.	Подп. и дата	Взам. инв. №					Лист
Изм.	Кол.уч.	Лист	№ док	Подп.	Дата	5-20-ДПТ	13

объекта осуществлялось посредством изучения опубликованных данных уполномоченных органов, при рекогносцировочном обследовании и прохождении наземных маршрутов.

Фитоценозы представлены лесостепью с березовыми колками. Относительно близкое расположение населенных пунктов: село Евтино, село Коновалово, поселок Петровский, поселок Задубровский, деревня Новодубровка и поселок Новый Каракан, а также ведение на территории участка изысканий сельскохозяйственной деятельности способствует проникновению на территорию проектируемой площадки синантропных видов растений и животных.

Таким образом, животный мир исследуемой территории представлен главным образом фаунистическими комплексами характерными для лесостепных сообществ, но с присутствием в них синантропных видов.

3. Обоснование определения границ зон планируемого размещения линейных объектов

Автомобильная дорога необщего пользования предусматривается для транспортировки угля с участка недр «Октябрьский» до погрузочную железнодорожную станцию «Коноваловская».

Проектируемая автомобильная дорога необщего пользования расположена в Беловском муниципальном районе Кемеровской области.

В 2,5 км северо-западнее от начала трассы расположено с. Евтино, в 3,5 км севернее от начала трассы расположены д. Новодубровка и в 6 км п. Новый Каракан. Автомобильная дорога проходит от границы лицензионного участка недр «Октябрьский» между с. Евтино и д. Новодубровка, а также в 500 м от п. Новый Каракан.

Классификация проектируемой автомобильной дороги принимается согласно СП 37.13330.2012 «Промышленный транспорт»:

- по объему перевозок – категория дороги I-в;
- по месту расположения – межплощадочная;
- по назначению – основная;
- по срокам использования – постоянная.

Конструкция поперечных профилей земляного полотна назначена согласно категории дороги на основании проектных решений по продольному профилю в соответствии с гидрологическими, геологическими и климатическими условиями и по типовым проектным решениям серии 503-0–48.87 с учетом требований СП 34.13330.2012, СП 37.13330.2012.

Инв. № подл.	Подп. и дата	Взам. инв. №	- по объему перевозок – категория дороги I-в; - по месту расположения – межплощадочная; - по назначению – основная; - по срокам использования – постоянная. Конструкция поперечных профилей земляного полотна назначена согласно категории дороги на основании проектных решений по продольному профилю в соответствии с гидрологическими, геологическими и климатическими условиями и по типовым проектным решениям серии 503-0–48.87 с учетом требований СП 34.13330.2012, СП 37.13330.2012.					
			5-20-ДПТ					
			Изм.	Кол.уч.	Лист	№ док	Подп.	Дата

Лист
14

Проектируемая автомобильная дорога находится в III дорожно-климатической зоне с переходным типом дорожной одежды, в результате СП 34.13330.2012 табл. 7.3 требуемый коэффициент уплотнения составляет рабочий слой – 0,95, остальная часть 0,90. Допустимый коэффициент переувлажнения для нижних слоев насыпей из тяжелых суглинков по СП 34.13330.2012 прил. В.12 составляет – 1,30, для рабочего слоя – 1,20.

Основные типы поперечных профилей земляного полотна:

Тип 1 – Насыпь до 2 метров с откосами 1:3. 1а - без водоотводных канав, 1б - с канавой, глубина канав $h=0,6-1,0$ м с внешними откосами 1:3;

Тип 2 – Насыпь высотой от 2,0 до 12,0 м с откосами 1:1,5 в верхней части до 6 м и с откосами 1:1,75 в нижней части; 2а - без водоотводных канав; 2б - с водоотводной канавой, глубина канав $h = 0,6 - 1,0$ м, с внешними откосами 1:1,5 с бермой 2 м;

Тип 3 – Насыпь на косогоре. При крутизне склонов от 1:10 до 1:5 под насыпями высотой до 1,0 м растительный грунт удаляют, при высоте насыпей более 1,0 м производят рыхления основания. При крутизне склонов от 1:5 до 1:3 производят, независимо от высоты насыпи, нарезку уступов шириной 3,0 м, стенки уступов при высоте до 1,0 м можно принимать вертикальными. С верховой стороны устраивается полка шириной 2,0 м, для уменьшения объемов земляных работ

Тип 4 – Насыпь с засыпкой. Для обеспечения сквозного водоотвода (в результате чего нет необходимости строительства дополнительных водопропускных труб).

Тип 5 – Насыпь без устройства водоотвода. С откосами 1:1,5, устройством нижней части контрбанкетов высотой 1,0 м и шириной 4,0 м. с заменой слабого грунта на дренгрунт.

Тип 6 – Выемки до 1,0 м с откосами 1:3 с боковыми кюветами, глубина кюветов $h = 0,6 - 1,0$ м, дно кювета 0,5 м, внешние откосы 1:5;

Тип 7 – Выемка до 12,0 м с откосами 1:1,5 с боковыми кюветами, глубиной кюветов $h = 0,6$ м, дно кювета 0,5 м, внешними откосами 1:1,5, с закюветной полкой 2,0-4,0 м;

Земляное полотно в насыпях составляет около 90 %, средняя высота насыпи – 2,2 м.

Земляное полотно в выемках составила около 10 % м, средняя глубина выемки – 1,5 м.

Укрупненные (ориентировочные) объемы земляного полотна составляют:

- насыпь – 370 000 м³;
- выемка – 120 000 м³.

Отсыпку земляного полотна необходимо производить слоями толщиной 25 см с послойным уплотнением катками на пневматических шинах весом 25 т, за 8

Инв. № подл.	Подп. и дата	Взам. инв. №					5-20-ДПТ		Лист
									15
			Изм.	Кол.уч.	Лист	№ док	Подп.	Дата	

проходов по одному следу.

Поперечный водоотвод верхней части земляного полотна осуществляется путем придания двухскатного поперечного профиля с уклонами 35 %.

Отвод поверхностных вод от насыпи осуществляется продольными водоотводными кюветами. От основной площадки земляного полотна в выемках и с откосов выемок – кюветами. С верховой стороны выемки предусмотрены нагорные канавы на расстояние 5,0 м от бровки.

Минимальный уклон по водоотводным канавам и кюветам принят 5 ‰. Водоотводные кюветы проектируются шириной по дну 0,60 м.

Укрепление водоотводных канав и кюветов предусмотрено согласно гидрологическим расчетам с учетом расходов на типы посевом трав, монолитным бетоном толщиной 8 см ($h=0,60$ м) на щебеночной подготовке 10 см, быстротоки из монолитного бетона с толщиной стенок лотка 15 см на щебеночной подготовке 10 см.

В целях предупреждения размывов земляного полотна откосы укрепляются посевом многолетних трав.

Для основной протяженности автомобильной дороги принят переходный тип дорожной одежды. Предварительная конструкция дорожной одежды имеет толщину 90 см:

покрытие – Щебень фракционированный 40...80 мм, легкоуплотняемый с заклиной мелким щебнем, толщиной 22 см по ГОСТ 32703-2014 «Дороги автомобильные общего пользования. Щебень и гравий из горных пород. Технические требования».

– основание – Щебень фракционированный 80...120 мм, трудноуплотняемый с заклиной мелким щебнем, толщиной 24 см по ГОСТ 32703-2014 «Дороги автомобильные общего пользования. Щебень и гравий из горных пород. Технические требования».

– дополнительное основание – Гравийно-песчаная смесь непрерывной гранулометрии для оснований С5, толщиной 24 см по ГОСТ 25607-2009 «Смеси щебеночно-гравийно-песчаные для покрытий и оснований автомобильных дорог и аэродромов. Технические условия»;

– подстилающий – Песок средней крупности с содержанием пылевато-глинистой фракции 0 %, ГОСТ 8736-2014.

Насыпной грунт земляного полотна – суглинок тяжелый тугопластичный и твердый

Поперечные уклоны проезжей части приняты 35 %.

Поперечные уклоны обочин приняты 50 %.

Необходимость строительства искусственных сооружений и их местоположение в плане определяются направлением проектируемых водоотводных канав, кюветов и необходимостью сброса отводимой воды в

Инв. № подл.	Подп. и дата	Взам. инв. №	аэродромов. Технические условия»;						
			– подстилающий – Песок средней крупности с содержанием пылевато-глинистой фракции 0 %, ГОСТ 8736-2014.						
			Насыпной грунт земляного полотна – суглинок тяжелый тугопластичный и твердый						
Поперечные уклоны проезжей части приняты 35 %.									
Поперечные уклоны обочин приняты 50 %.									
Необходимость строительства искусственных сооружений и их местоположение в плане определяются направлением проектируемых водоотводных канав, кюветов и необходимостью сброса отводимой воды в									
						5-20-ДПТ			Лист
									16
Изм.	Кол.уч.	Лист	№ док	Подп.	Дата				

Проектирование искусственных сооружений выполняется по материалам геодезических и гидрологических изысканий, лабораторных исследований и статического зондирования грунтов.

Конструктивные проектные решения водопропускных труб приняты, согласно типовому проекту серии 3.501.3-185.03.0 Конструкции из гофрированного металла с гофром 150х50 мм для железных и автомобильных дорог.

Бетонные трубы запроектированы по типовому проекту серии 3.501.1-179.94 «Трубы водопропускные прямоугольные бетонные для железных и автомобильных дорог».

Согласно СП35.13330.2011 Мосты и трубы. Актуализированная редакция СНиП 2.05.03-84* для водопропускных сооружений произведён расчёт максимальных расходов воды весеннего половодья и дождевых паводков с вероятностью превышения 2 %.

Ориентировочное количество водопропускных труб составляет 8-10 шт. Точное количество и плановое положение водопропускных труб будет определено на стадии проектная документация с учетом инженерных изысканий.

На пересечении с р. Иня предусматривается строительство мостового перехода. Ориентировочная длина моста составляет 75 м. Предварительно мост назначен железобетонный, балочный, разрезной с железобетонными опорами свайного типа. Отверстие моста будет рассчитано после инженерно-гидрометеорологических изысканий, вследствие чего возможна корректировка длины моста. Конструкции и типы балок пролетного строения и опор будут рассчитаны и подобраны под не нормативную нагрузку от автосамосвала ТОНАР-7501.

4. Обоснование определения границ зон планируемого размещения линейных объектов, подлежащих переносу (переустройству) из зон планируемого размещения линейных объектов

В проекте отсутствуют объекты, подлежащие переносу из зон планируемого размещения линейных объектов.

5. Обоснование определения предельных параметров застройки территории в границах зон планируемого размещения объектов капитального строительства, входящих в состав линейных объектов

Объектов капитального строительства, входящих в состав линейных объектов в границах зон их планируемого размещения нет.

Инв. № подл.	Подп. и дата	Взам. инв. №						
Изм.	Кол.уч.	Лист	№ док	Подп.	Дата	5-20-ДПТ		Лист
								17

Ивв. № подл.	Подп. и дата	Взам. инв. №

						5-20-ДПТ	Лист
							18
Изм.	Кол.уч.	Лист	№ док	Подп.	Дата		

6. Ведомость пересечений границ зон планируемого размещения линейного объекта (объектов) с сохраняемыми объектами капитального строительства (здание, строение, сооружение, объект, строительство которого не завершено), существующими и строящимися на момент подготовки проекта планировки территории

Трасса проектируемой автомобильной дороги пересекает следующие объекты:

- на ПК 17+75 автомобильную дорогу общего пользования Белово-Коновалово-Прокопьевск;
- на ПК 25+70 автомобильную дорогу общего пользования Евтино-Каракан-Пермяки-Каралда;
- на ПК 36+70 трубопровод от очистных сооружений карьерных и ливневых вод участка открытых горных работ «Караканский - Западный» до р. Талда;
- на ПК 44+30 автомобильную дорогу, соединяющую с. Евтино и д. Новодубровка;
- на ПК 64+20 строящуюся автомобильную дорогу необщего пользования ш. Беловская;
- на ПК 73+44 полевою автомобильную дорогу п. Петровский – п. Новый Каракан.

7. Ведомость пересечений границ зон планируемого размещения линейного объекта (объектов) с объектами капитального строительства, строительство которых запланировано в соответствии с ранее утвержденной документацией по планировке территории

Объектов капитального строительства, планируемых к строительству в соответствии с ранее утвержденной документацией по планировке территории нет.

8. Ведомость пересечений границ зон планируемого размещения линейного объекта (объектов) с водными объектами (в том числе с водотоками, водоемами, болотами и т.д.)

Проектируемая автомобильная дорога пересекает на ПК 45+16 реку Иня.

Изм.	Кол.уч.	Лист	№ док	Подп.	Дата	5-20-ДПТ	Лист
							19
Изм. № подл.		Подп. и дата		Взам. инв. №			

- 1) Постановление администрации Беловского муниципального района о подготовке проекта планировки территории и проекта межевания территории для объекта «Строительство технологической автодороги с лицензионного участка «Октябрьский» № 1112969 от 12.02.2021 г;
- 2) Техническое задание на выполнение документации по планировке территории;
- 3) Выписки из ЕГРН на существующие земельные участки; схемы расположения образуемых земельных участков на кадастровом плане территории; ПДЛУ;
- 4) Материалы и результаты инженерных изысканий, используемые при подготовке проекта планировки территории, с приложением документов, подтверждающих соответствие лиц, выполнивших инженерные изыскания, требованиям части 2 статьи 47 Градостроительного кодекса Российской Федерации.

[illegible]

Российская Федерация
 Кемеровская область – Кузбасс
 Беловский муниципальный район
 администрация Беловского муниципального района

ПОСТАНОВЛЕНИЕ

от 12 февраля 2021 г.

№ 59

с. Вишневка
 Беловский район

О подготовке проекта планировки территории и проекта межевания территории

В соответствии со статьями 45, 46 Градостроительного кодекса Российской Федерации, Федеральным законом от 06.10.2003 № 131-ФЗ «Об общих принципах организации местного самоуправления в Российской Федерации», административным регламентом по предоставлению муниципальной услуги «Принятие решения о подготовке документации по планировке территории и утверждении документации по планировке территории», утвержденного постановлением администрации Беловского муниципального района от 16.09.2020 № 372, руководствуясь Уставом муниципального образования «Беловский муниципальный район Кемеровской области-Кузбасса»:

1. Рекомендовать ООО Разрез «Березовский» обеспечить подготовку проекта планировки территории и проекта межевания территории для объекта «Строительство технологической автодороги с лицензионного участка «Октябрьский».

2. Утвердить порядок и сроки проведения работ по подготовке проекта планировки территории и проекта межевания территории, согласно приложению 1 к настоящему постановлению.

3. Утвердить порядок предоставления предложений о порядке, сроках подготовки и содержании проекта планировки территории и проекта межевания территории, согласно приложению 2 к настоящему постановлению.

4. Обеспечить опубликование настоящего постановления в газете «Сельские зори» и размещение на официальном сайте администрации Беловского муниципального района в информационно-телекоммуникационной сети «Интернет».

5. Контроль за исполнением настоящего постановления возложить на заместителя главы района по ЖКХ, строительству, транспорту и дорожной деятельности Курбатова А.В.

6. Постановление вступает в силу после официального опубликования.

Глава Беловского
 муниципального района

В.А. Астафьев



11/2969
 12.02.21

Инв. № подл.	Подп. и дата	Взам. инв. №					Лист	
							21	
			Изм.	Кол.уч.	Лист	№ док	Подп.	Дата
							5-20-ДПТ	

УТВЕРЖДАЮ

Заказчик:

Генеральный директор
ООО «Разрез Пермьяковский»
Е.В. Подкорытов
(подпись)



Приложение 1 к договору № 127/21 от
«15» 07 2021 г.

СОГЛАСОВАНО:

Директор
Ассоциации «Кузбасский центр
научно-технического обеспечения
«Промбезопасность»



Д.М. Должко

УТВЕРЖДАЮ:

Генеральный директор
ООО «Разрез «Березовский»



А.В. Исаков

ТЕХНИЧЕСКОЕ ЗАДАНИЕ

на разработку документации по планировке территории, предусматривающей
размещение линейного объекта «Строительство технологической автодороги с
лицензионного участка «Октябрьский»

1. ОБЩИЕ СВЕДЕНИЯ:

1.1. Описание объекта работ: Земельные участки, необходимые для размещения
объекта «Строительство технологической автодороги с лицензионного участка
«Октябрьский».

1.2. Местоположение объектов: Беловский район Кемеровской области.

1.3. Срок выполнения работ:

Начало выполнения работ – 15.07.2021 г.

Окончание выполнения работ – 25.11.2021 г.

2. ОСНОВАНИЕ РАБОТ:

2.1. Договор подряда

3. НАИМЕНОВАНИЕ И АДРЕС ЗАКАЗЧИКА

ООО «Разрез «Березовский»

Адрес: 653212, Кемеровская обл., Прокопьевский район, пос. Калачево,
ул. Мира, д. 9, строение 16

ООО «Разрез Пермьяковский»

Юридический адрес: 652644, Кемеровская область,
г.Белово, пгт Инской, мкр. Технологический, 18/1

4. НАИМЕНОВАНИЕ И АДРЕС ПОДРЯДЧИКА

Ассоциация «Кузбасский центр научно-технического обеспечения «Промбезопасность»
Адрес: 650002, Кемеровская область,
г. Кемерово, ул.Институтская, 1 офис 443

5. ЦЕЛИ И ЗАДАЧИ РАБОТ:

5.1. Разработка градостроительной документации – проект планировки и проект

Инв. № подл.	Подп. и дата	Взам. инв. №	ул. Мира, д. 9, строение 16 ООО «Разрез Пермьяковский» Юридический адрес: 652644, Кемеровская область, г.Белово, пгт Инской, мкр. Технологический, 18/1 4. НАИМЕНОВАНИЕ И АДРЕС ПОДРЯДЧИКА Ассоциация «Кузбасский центр научно-технического обеспечения «Промбезопасность» Адрес: 650002, Кемеровская область, г. Кемерово, ул.Институтская, 1 офис 443 5. ЦЕЛИ И ЗАДАЧИ РАБОТ: 5.1. Разработка градостроительной документации – проект планировки и проект 9			
			5-20-ДПТ			
Изм.	Кол.уч.	Лист	№ док	Подп.	Дата	Лист
						22

межевания территории для размещения объекта «Строительство технологической автодороги с лицензионного участка «Октябрьский».

6. ТРЕБОВАНИЯ К ВЫПОЛНЕНИЮ РАБОТ

При выполнении работ руководствоваться действующим законодательством, следующими нормативно-техническими документами:

1. Федеральный закон РФ от 30.11.1994 № 51-ФЗ «Гражданский кодекс Российской Федерации»;
2. Федеральный закон РФ от 29.12.2004 № 190-ФЗ «Градостроительный кодекс Российской Федерации»;
3. Федеральный закон РФ от 25.10.2001 № 136-ФЗ «Земельный кодекс Российской Федерации»;
4. Федеральный закон РФ от 24.07.2007 № 221-ФЗ «О государственном кадастре недвижимости»;
5. Федеральный закон РФ от 26.12.1995г. № 209-ФЗ «О геодезии и картографии»;
6. Постановление Правительства РФ от 28.07.2000 № 568 «Об установлении единых государственных систем координат»;
7. Постановление Правительства РФ от 03.03.2007г. № 139 «Об утверждении Правил установления местных систем координат»;
8. Инструкция по межеванию земель, утвержденная приказом Роскомземом в 1996 году № 07-02-516-96;
9. Постановление Коллегии Администрации Кемеровской области от 14.10.2009 № 406 «Об утверждении нормативов градостроительного проектирования Кемеровской области»;
10. Постановление Госстроя РФ от 29 октября 2002 г. N 150 «Об утверждении Инструкции о порядке разработки, согласования, экспертизы и утверждения градостроительной документации» (действует в части, не противоречащей ГрадК РФ);
11. РДС 30-201-98. Система нормативных документов в строительстве. Руководящий документ системы. Инструкция о порядке проектирования и установления красных линий в городах и других поселениях Российской Федерации, принят Постановлением Госстроя РФ от 6 апреля 1998 г. № 18-30 (действует в части, не противоречащей ГрадК РФ);
12. Иные нормативно-правовые акты, регулирующие вопросы, связанные с выполнением работ.

7. ЭТАПЫ ВЫПОЛНЕНИЯ РАБОТ И ИХ СОДЕРЖАНИЕ:

Этап выполнения работ		Описание выполняемых работ
Этап 1. Получение исходных данных	1.1. Содержание работ	Получение сведений из ЕГРН Получение генерального плана и правил землепользования и застройки муниципальных образований
Этап 2. Разработка и согласование проекта планировки и проекта межевания территории	2.1. Требования к выполнению работ	Работы выполняются в соответствии с требованиями действующего законодательства.
	2.2. Содержание работ	1. Разработка задания на подготовку документации по планировке и межеванию территории 2. Направление в орган местного самоуправления предложения о подготовке проекта планировки и проекта межевания, предусматривающего размещение линейного объекта. 3. Сопровождение процедуры принятия органом местного самоуправления решения о подготовке проекта межевания и проекта планировки территории. Получение в органе местного самоуправления копии решения о

10

Инв. № подл.	Подп. и дата	Взам. инв. №							Лист
Изм.	Кол.уч.	Лист	№ док	Подп.	Дата	5-20-ДПТ			23

		подготовке проекта межевания и проекта планировки территории и передача его Заказчику. 4. Разработка и согласование проекта межевания, проекта планировки территории, в установленном действующим законодательстве порядке.
		5. Сопровождение процедуры принятия органом местного самоуправления решения об утверждении проекта межевания и проекта планировки территории. Сопровождение проведения публичных слушаний. 6. Получение в органе местного самоуправления копии решения об утверждении проекта межевания и проекта планировки территории и передача его Заказчику.
	2.3. Отчетная документация и требования к ее предоставлению	1. Решение органа местного самоуправления о подготовке проекта планировки и проекта межевания. 2. Проект межевания, проект планировки. 3. Решение органа местного самоуправления об утверждении проекта планировки и проекта межевания территории

8. СВЕДЕНИЯ О РАНЕЕ ВЫПОЛНЕННЫХ КАДАСТРОВЫХ РАБОТАХ

Ранее кадастровые работы в отношении объектов, указанных в настоящем Техническом задании, не проводились.

9. ИСХОДНЫЕ ДАННЫЕ, ПРЕДОСТАВЛЯЕМЫЕ ЗАКАЗЧИКОМ

- доверенность на представление интересов Заказчика для выполнения работ;
- положение оси, граница планируемого размещения линейного объекта;
- топографическая съемка (М1:1000) в границах расположения объекта;
- технические условия;
- правоустанавливающие документы на земельные участки, необходимые для размещения проектируемого объекта;
- справки о наличии особо охраняемых природных территорий (федерального, регионального и местного значения) на территории расположения объекта;
- справку о наличии/отсутствии путей миграции на участке расположения объекта, а также о видовом составе, численности и средней плотности охотничьих и промысловых видов животных на участке расположения объекта;
- информация о наличии (отсутствии) в границах земельного участка объектов культурного наследия, включенных в реестр выявленных объектов культурного наследия или объектов, обладающих признаками объекта культурного наследия.
- сведения о наличии/отсутствии на территории расположения объекта видов животных, растений и грибов, занесенных в Красную книгу Российской Федерации и Кемеровской области;
- выписки из государственного лесного реестра на земельные участки, находящиеся на землях лесного фонда, в случае, если в границу проекта планировки и проекта межевания попадают земельные участки, находящиеся на землях лесного фонда.
- отчеты по инженерно-геологическим, инженерно-геодезическим, инженерно-экологическим и инженерно-гидрометеорологическим изысканиям, необходимые для размещения объекта «Железнодорожные пути «Строительство технологической автодороги с лицензионного участка «Октябрьский».

Инв. № подл.	Подп. и дата	Взам. инв. №							Лист
Изм.	Кол.уч.	Лист	№ док	Подп.	Дата	5-20-ДПТ			24

10. МАТЕРИАЛЫ, ПРЕДОСТАВЛЯЕМЫЕ ЗАКАЗЧИКУ (РЕЗУЛЬТАТ РАБОТ)

1. Решение органа местного самоуправления о подготовке проекта планировки и проекта межевания территории в одном экземпляре на бумажном носителе.
2. Проект межевания и проект планировки в двух экземплярах на бумажном носителе.
3. Решение уполномоченного органа об утверждении проекта планировки и проекта межевания территории в одном экземпляре на бумажном носителе.


Подрядчик:

Ответственный представитель
со стороны Подрядчика

Должко Д.М. 
«15» 11 2021 г.

Заказчик:

Ответственный представитель
со стороны Заказчика

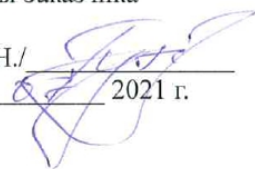Гутов. А.Н. / 
«15» 11 2021 г.


Инв. № подл.	Подп. и дата	Взам. инв. №										
Изм.	Кол.уч.	Лист	№ док	Подп.	Дата	5-20-ДПТ					Лист	
											25	

Выписка из Единого государственного реестра недвижимости об основных характеристиках и зарегистрированных правах на объект недвижимости

Сведения об основных характеристиках объекта недвижимости

В Единый государственный реестр недвижимости внесены следующие сведения:

Земельный участок				Раздел 1 Лист
вид объекта недвижимости				
Лист № 1 раздела 1	Всего листов раздела 1: 1	Всего разделов: 2	Всего листов выписки: 2	
8 апреля 2021г.				
Кадастровый номер:		42:01:0111005:704		
Номер кадастрового квартала:		42:01:0111005		
Дата присвоения кадастрового номера:		08.04.2021		
Ранее присвоенный государственный учетный номер:		данные отсутствуют		
Местоположение:		Российская Федерация, Кемеровская область-Кузбасс, Беловский муниципальный район, колхоз "Имени XXI партсъезда		
Площадь:		40053 +/- 49		
Кадастровая стоимость, руб:		68482.62		
Кадастровые номера расположенных в пределах земельного участка объектов недвижимости:		данные отсутствуют		
Категория земель:		Земли сельскохозяйственного назначения		
Виды разрешенного использования:		Сельскохозяйственное производство		
Статус записи об объекте недвижимости:		Сведения об объекте недвижимости имеют статус "актуальные"		
Особые отметки:		Сведения, необходимые для заполнения раздела: 2 - Сведения о зарегистрированных правах, отсутствуют.		
Получатель выписки:		Мельник Алла Манафовна (представитель правообладателя), Правообладатель: Муниципальное образование Беловский муниципальный район		

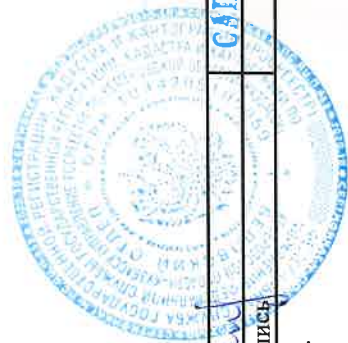


Выписчик: Снегачева-Эксперт
полное наименование должности

Сав
подпись
М.П.

САФОНОВА О.Б.
инициалы, фамилия

Выписка из Единого государственного реестра недвижимости об основных характеристиках и зарегистрированных правах на объект недвижимости
Описание местоположения земельного участка

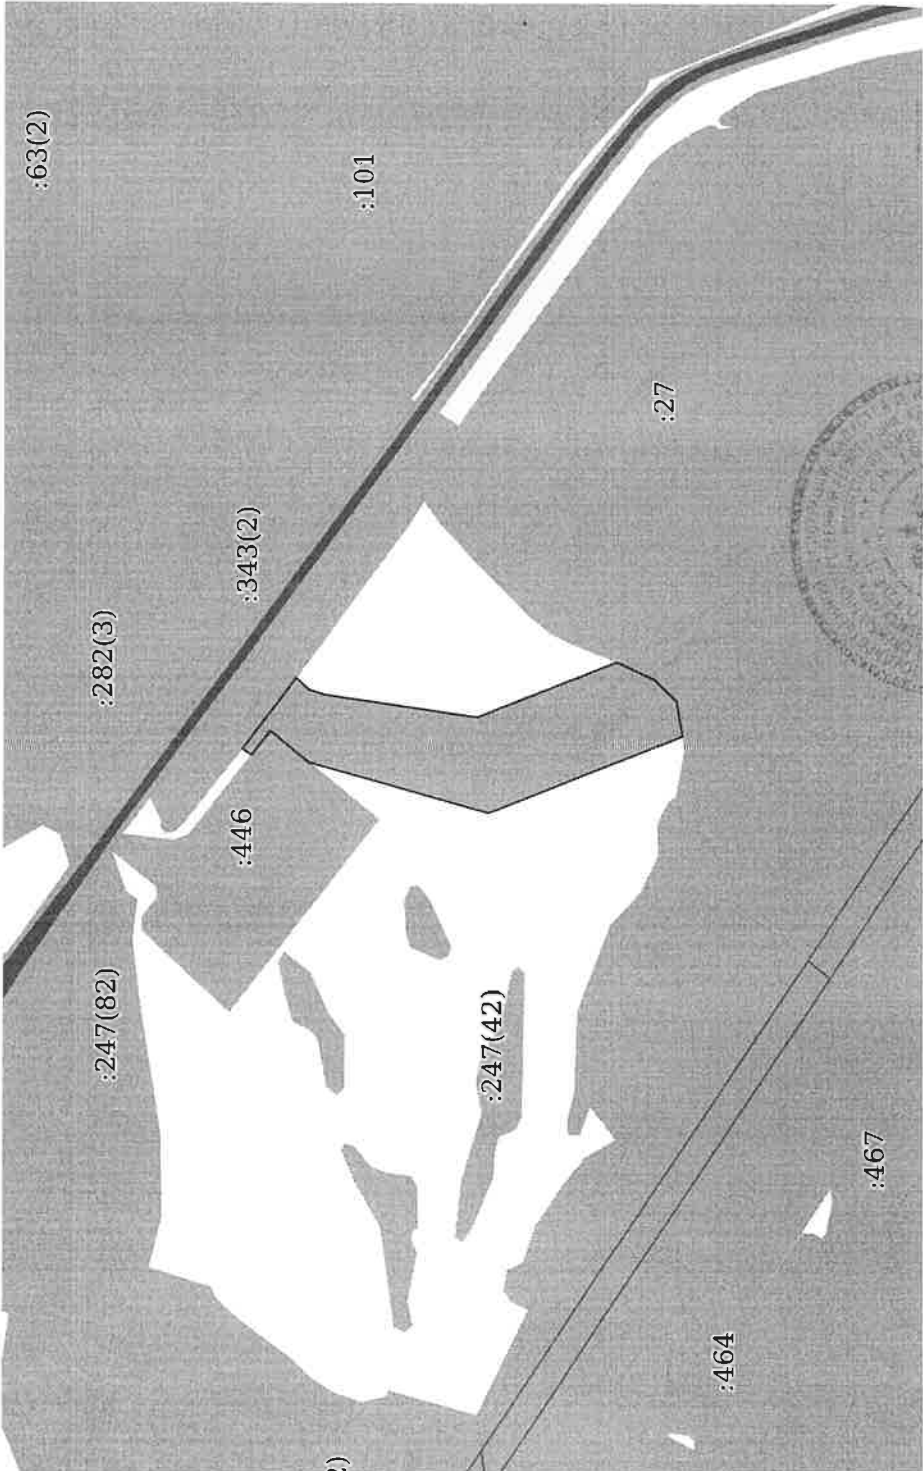Земельный участок			
вид объекта недвижимости			
Лист № 1 раздела 3	Всего листов раздела 3: 1	Всего разделов: 2	Всего листов выписки: 2
8 апреля 2021г.			
Кадастровый номер:		42:01:0111005:704	
План (чертеж, схема) земельного участка			
			
Масштаб 1:2000		Условные обозначения:	
полное наименование должности		подпись	
		С.П. СЫРОВОГА О.Н.	
		инициалы, фамилия	
		М.П.	

Утверждена
Решением Комитета

(наименование документа об утверждении, включая наименования

по управлению государственным

органов государственной власти или органов местного

имуществом Кузбасса

самоуправления, принявших решение об утверждении схемы


или подписавших соглашение о перераспределении земельных участков)

от _____ № _____

Схема расположения земельного участка или земельных участков
на кадастровом плане территории

Условный номер земельного участка —		
Площадь земельного участка 38918 м ²		
Обозначение характерных точек границ	Координаты, м	
	X	Y
1	2	3
(1)		
1	517760,14	1379611,21
2	517773,12	1379612,83
3	517761,06	1379643,70
4	517740,59	1379679,22
5	517726,80	1379701,36
6	517717,00	1379709,33
7	517703,83	1379708,85
8	517697,81	1379708,60
9	517692,54	1379705,30
10	517686,31	1379686,81
11	517680,50	1379647,63
12	517666,68	1379607,45
13	517682,43	1379608,02
14	517707,42	1379608,92
15	517732,40	1379609,82
16	517743,33	1379610,20
1	517760,14	1379611,21
(2)		
17	517357,64	1379596,34
18	517376,77	1379597,03
19	517387,22	1379615,58
20	517402,25	1379637,10
21	517413,27	1379648,21
22	517462,95	1379670,41
23	517479,53	1379683,45
24	517495,70	1379701,37
25	517478,97	1379700,76
26	517453,99	1379699,86
27	517429,00	1379698,97
28	517404,01	1379698,07
29	517379,03	1379697,17
30	517354,05	1379696,27

1	2	3
31	517329,07	1379695,37
32	517304,08	1379694,48
33	517279,10	1379693,58
34	517254,11	1379692,68
35	517229,13	1379691,78
36	517220,70	1379691,47
37	517204,15	1379690,88
38	517179,17	1379689,98
39	517154,18	1379689,08
40	517129,20	1379688,18
41	517118,53	1379687,80
42	517116,10	1379678,69
43	517100,68	1379598,68
44	517097,92	1379587,43
45	517110,27	1379587,44
17	517357,64	1379596,34

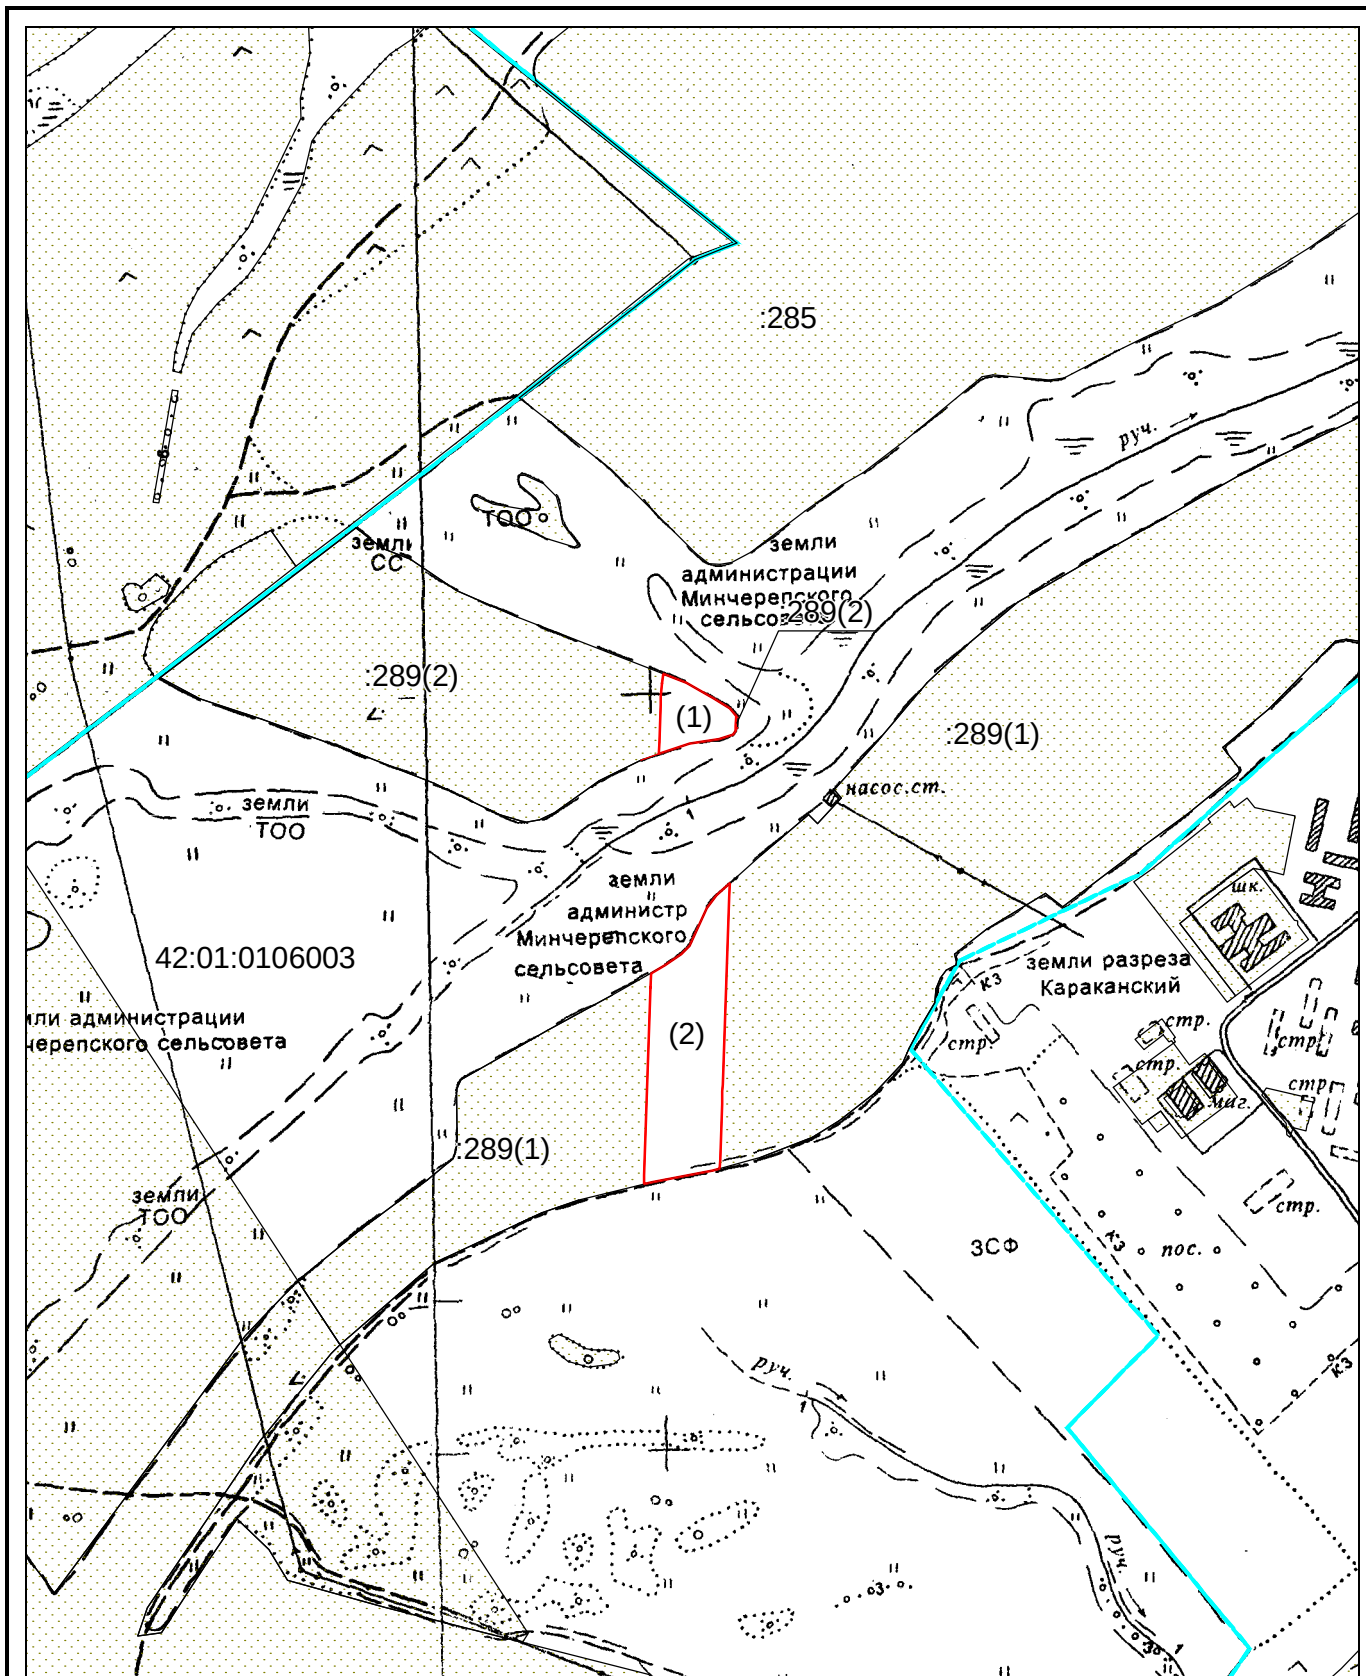


Система координат: МСК 42 (Кемеровская область)
Масштаб 1:10000

Условные обозначения:

- — граница з/у, образуемого путем раздела з/у с к/н 42:01:0106003:289, остающегося в измененных границах,
- — граница учтенного земельного участка,
- — граница кадастрового квартала,
- (1) — номер контура образуемого земельного участка.

**Схема расположения земельного участка или земельных участков на
кадастровом плане территории**

Условный номер земельного участка —		
Площадь земельного участка 2961 м ²		
Обозначение характерных точек границ	Координаты, м	
	X	Y
1	2	3
1	512582,02	1381418,69
2	512606,62	1381434,91
3	512546,02	1381514,75
4	512521,84	1381498,80
5	512566,78	1381437,68
1	512582,02	1381418,69

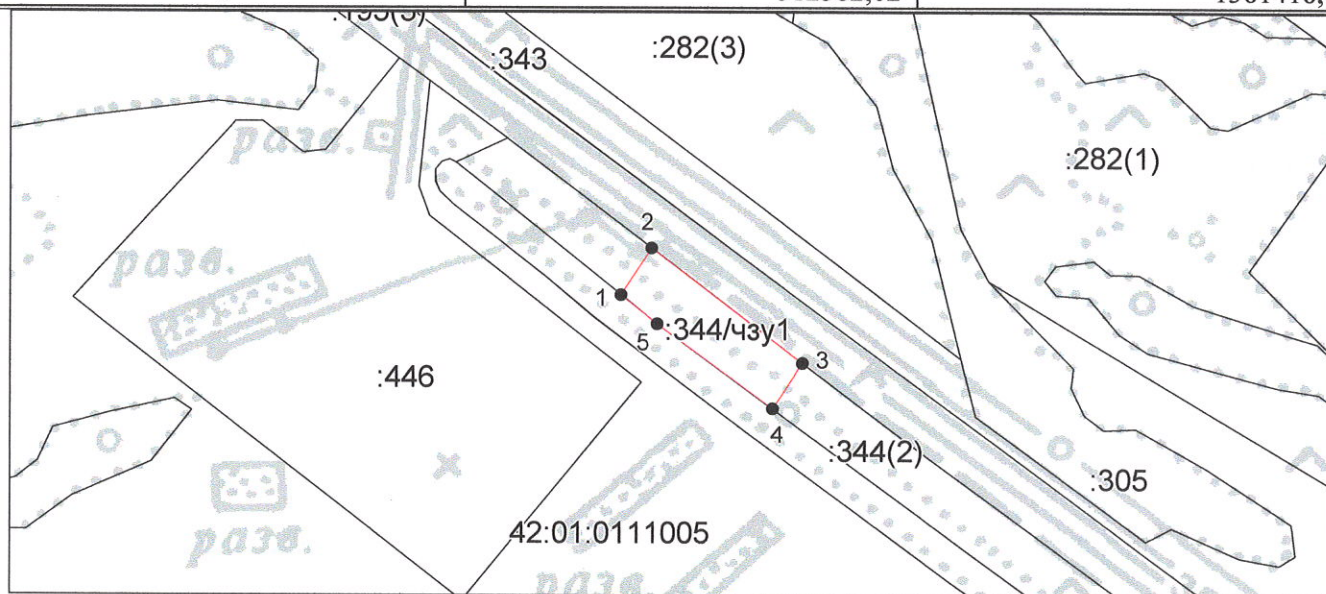

Система координат: МСК 42 (Кемеровская область)

Масштаб 1:4000

Условные обозначения:

- граница части земельного участка, образуемая на земельном участке с/к/н 42:01:0111005:344,
– граница учтенного земельного участка,
– обозначение части земельного участка,
– характерная точка границы земельного участка.


Кадастровый инженер

Г. Г. Сердюкова



Схема расположения части земельного участка на земельном участке с кадастровым номером 42:01:0106003:144

Условный номер земельного участка —		
Площадь земельного участка 3878 м ²		
Обозначение характерных точек границ	Координаты, м	
	X	Y
1	2	3
1	516374,58	1380012,65
2	516375,58	1380112,76
3	516353,26	1380111,87
4	516336,69	1380110,38
5	516336,14	1380048,55
6	516336,71	1380009,80
7	516359,71	1380012,05
1	516374,58	1380012,65

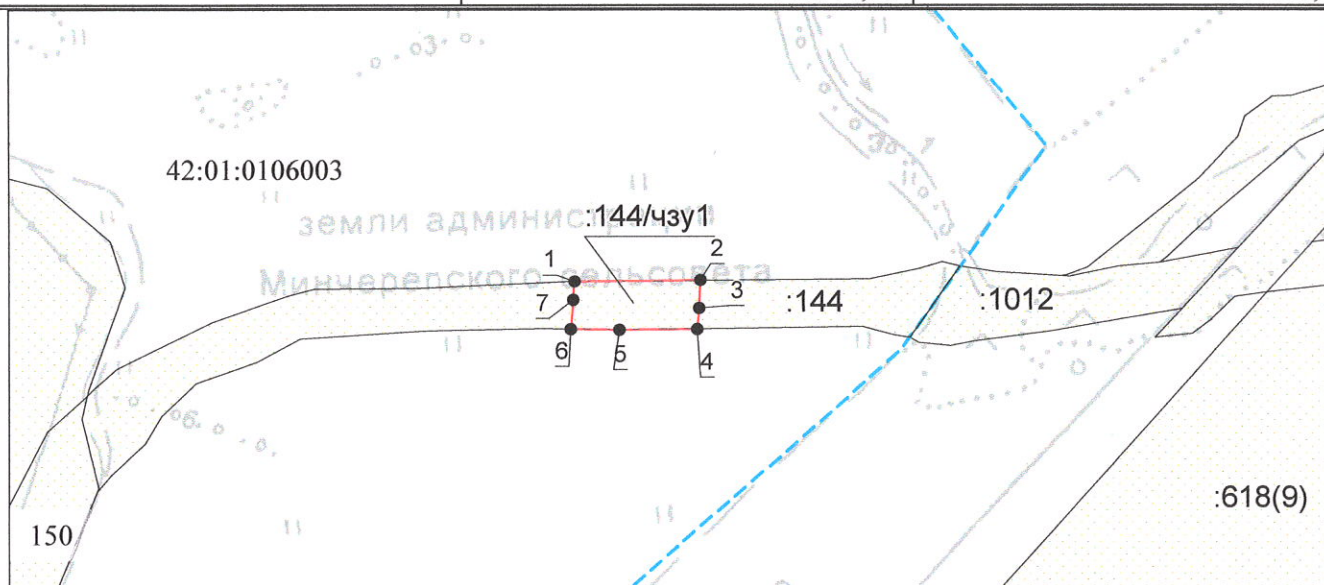

**Система координат: МСК-42 (Кемеровская область, зона 1)
Масштаб 1:6000**

Условные обозначения:

- — граница части земельного участка, образуемая на земельном участке с к/н 42:01:0106003:144,
- — граница учтенного земельного участка, сведения о котором содержатся в ЕГРН,
- - - — граница кадастрового квартала,
- 1 — характерная точка границы земельного участка,
- :144/чзу1 — обозначение контура части земельного участка.


Кадастровый инженер



Г. Г. Сердюкова

**Схема расположения земельного участка или земельных участков
на кадастровом плане территории**

Площадь части земельного участка 28415 кв.м.		
Обозначение характерных точек границ	Координаты, м	
	X	Y
1	2	3
1	513305,68	1381323,91
2	513304,76	1381326,23
3	513301,99	1381332,45
4	513295,59	1381342,99
5	513286,86	1381353,09
6	513281,72	1381357,34
7	513272,67	1381347,59
8	513254,72	1381363,53
9	513221,49	1381365,36
10	513217,01	1381364,45
11	513216,48	1381360,69
12	513202,86	1381341,96
13	513189,80	1381348,59
14	513179,45	1381367,01
15	513155,31	1381362,09
16	513130,80	1381357,11
17	513106,31	1381352,13
18	513081,81	1381347,14
19	513057,32	1381342,16
20	513051,64	1381341,00
21	513053,87	1381336,94
22	513040,44	1381314,51
23	513025,56	1381310,61
24	512958,97	1381333,72
25	512899,20	1381355,09
26	512933,70	1381245,54
27	512958,82	1381239,07
28	512989,82	1381235,15
29	512994,44	1381235,13
1	513305,68	1381323,91

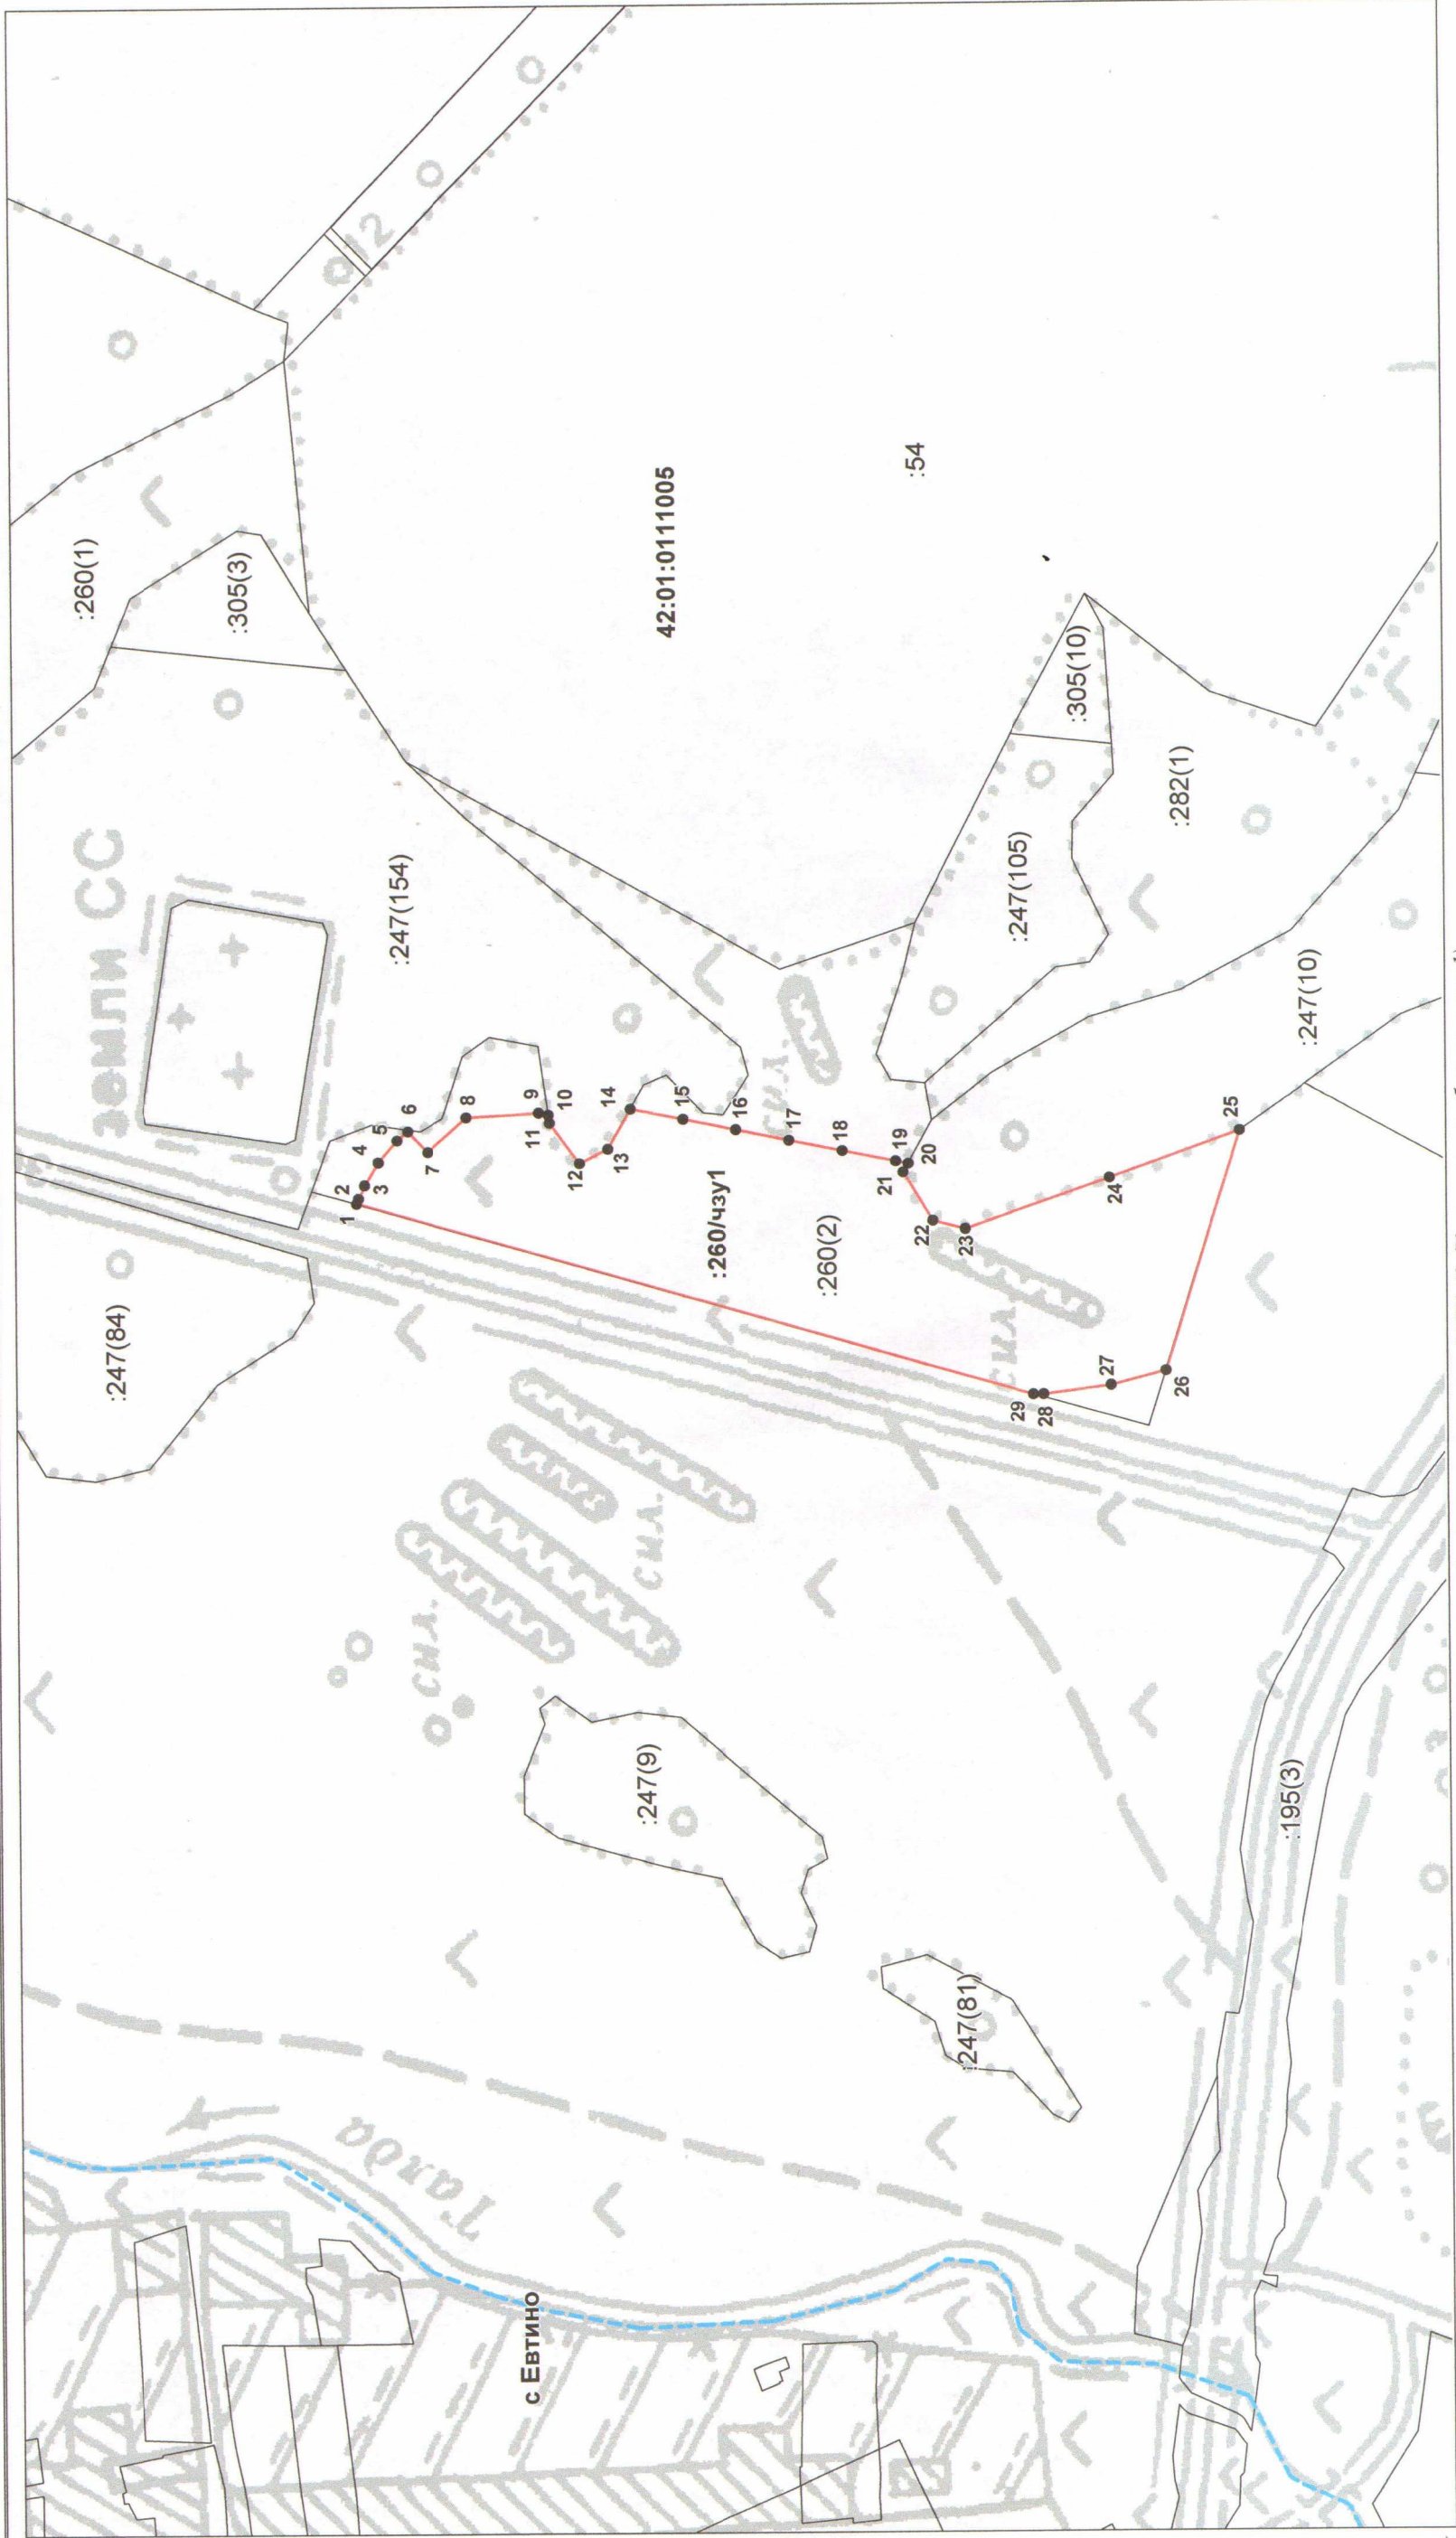

Условные обозначения:

- граница кадастрового квартала,
- граница части земельного участка, образуемая на земельном участке 42:01:0111005:260,
- граница учтенного земельного участка, сведения о котором содержатся в ЕГРН,
- обозначение части земельного участка,
- характерная точка границы земельного участка.

— :260/чзу1


Система координат: МСК 42 (Кемеровская область зона I)
Масштаб 1:3000



Кадастровый инженер _____ Т.В. Сидорова

**Схема расположения земельного участка или земельных участков
на кадастровом плане территории**

Площадь части земельного участка 24319 кв.м.		
Обозначение характерных точек границ	Координаты, м	
	X	Y
1	2	3
1	512868,92	1381376,31
2	512824,53	1381407,44
3	512779,99	1381424,25
4	512748,23	1381469,85
5	512726,11	1381509,10
6	512715,67	1381527,62
7	512682,17	1381553,70
8	512648,96	1381562,26
9	512618,01	1381561,63
10	512602,70	1381552,05
11	512590,11	1381543,74
12	512731,03	1381357,19
13	512742,80	1381349,24
14	512744,20	1381348,42
15	512765,71	1381335,78
16	512780,31	1381327,21
1	512868,92	1381376,31

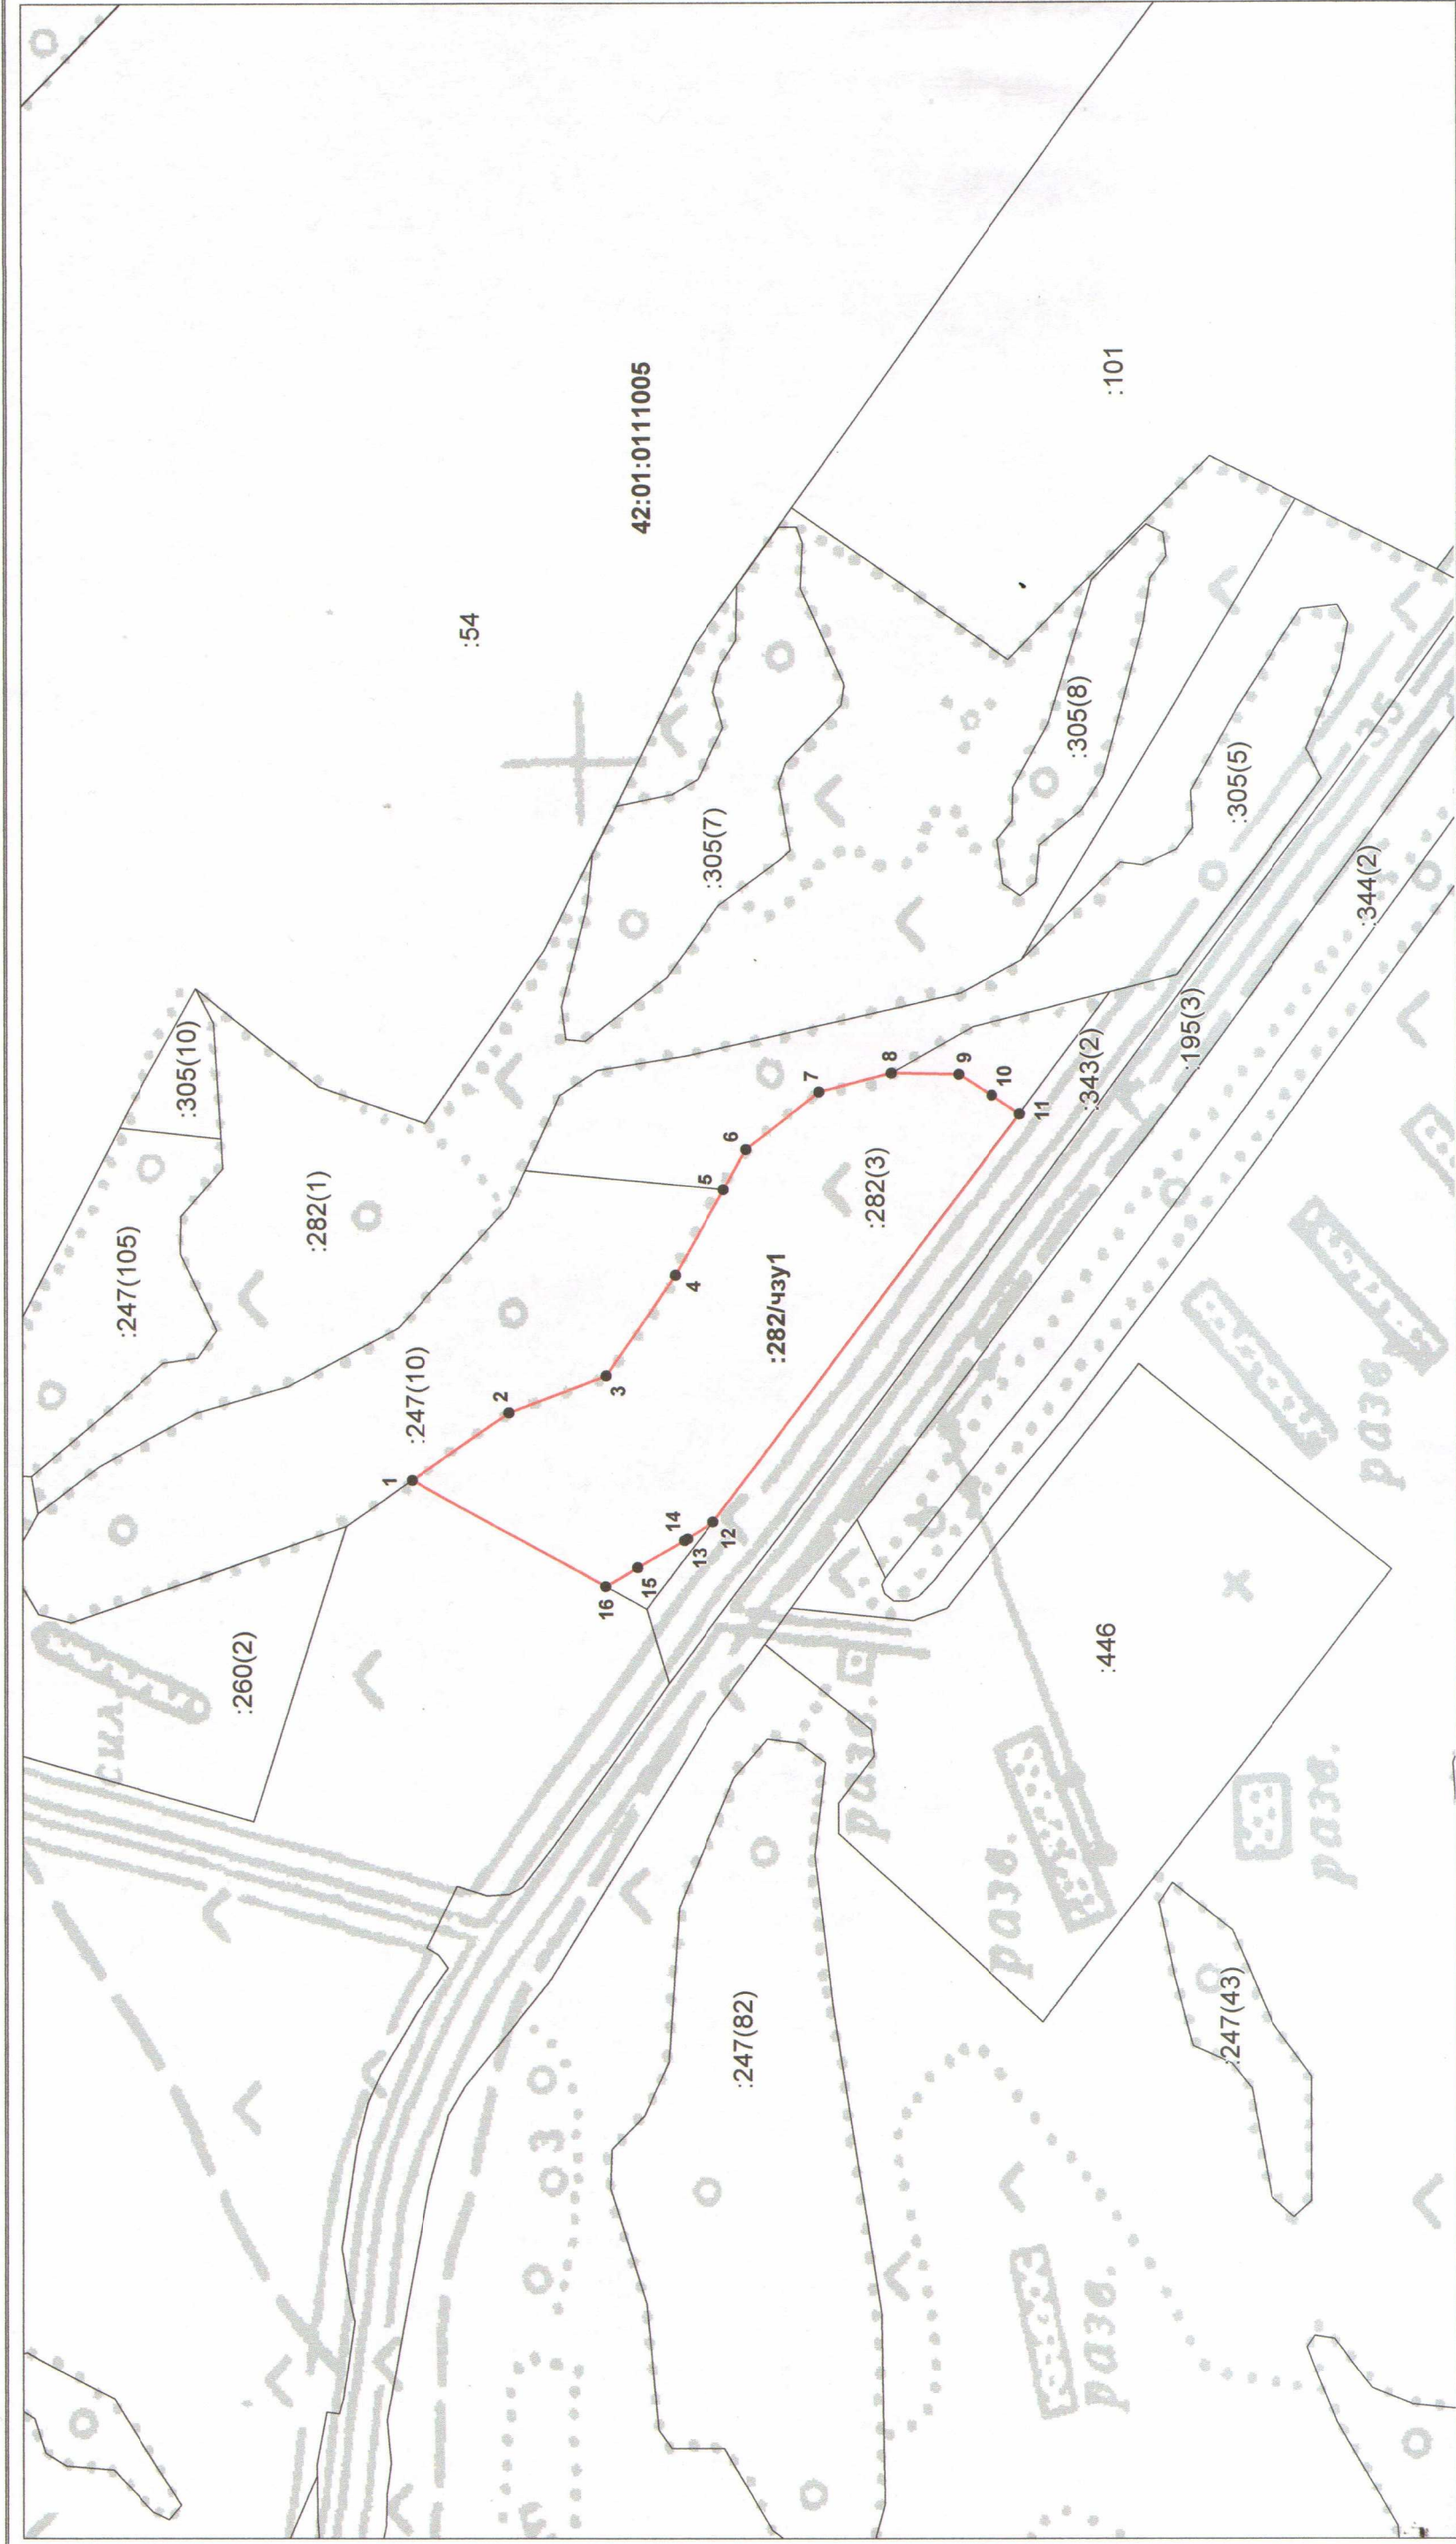

Система координат: МСК 42 (Кемеровская область зона 1)
Масштаб 1:3000

Условные обозначения:


- граница части земельного участка, образуемая на земельном участке 42:01:0111005:282,
- граница учтенного земельного участка, сведения о котором содержатся в ЕГРН,
- обозначение части земельного участка,
- характерная точка границы земельного участка.



Кадастровый инженер _____ Т.В. Сидорова

Схема расположения земельного участка или земельных участков на кадастровом плане территории

Условный номер земельного участка —		
Площадь земельного участка 1369 м ²		
Обозначение характерных точек границ	Координаты, м	
	X	Y
1	2	3
1	514279,05	1381240,29
2	514315,52	1381297,25
3	514315,98	1381306,29
4	514314,29	1381307,48
5	514298,88	1381317,51
6	514298,54	1381317,02
7	514297,79	1381302,39
8	514264,31	1381250,52
9	514272,15	1381245,43
10	514275,85	1381242,81
1	514279,05	1381240,29

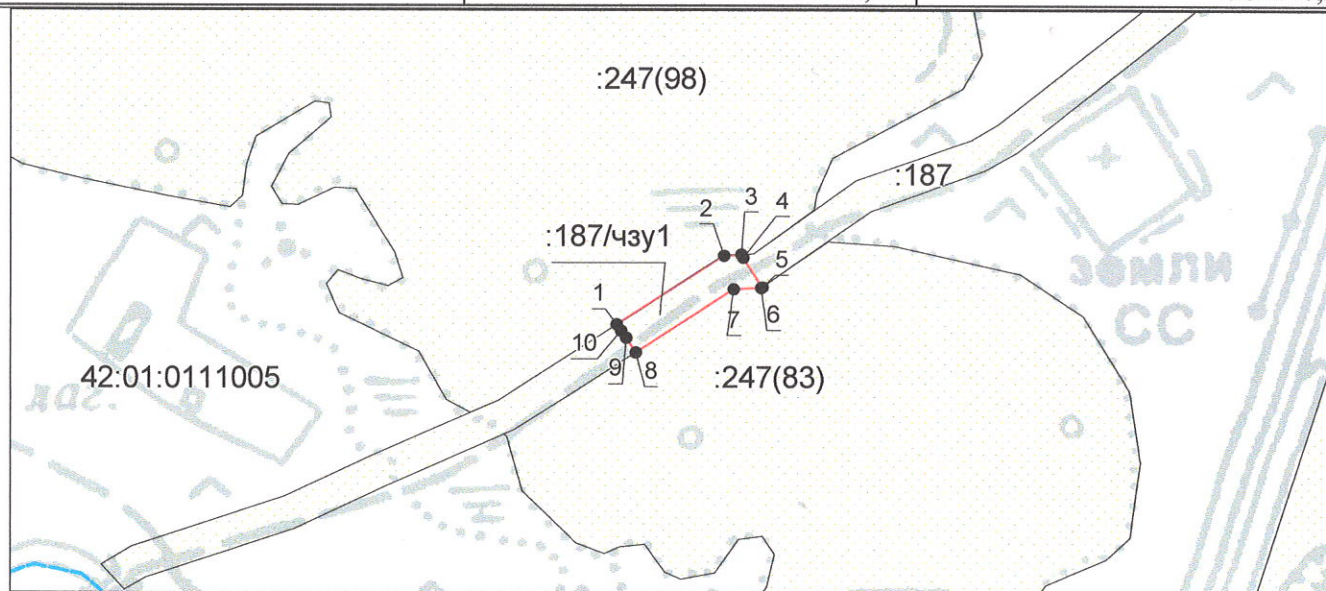

**Система координат: МСК 42 (Кемеровская область, зона 1)
Масштаб 1:4000**

Условные обозначения:

- — граница части земельного участка, образуемая на земельном участке с к/н 42:01:0111005:187,
- — граница учтенного земельного участка,
- — граница кадастрового квартала,
- — характерная точка границы земельного участка,
- :187/чзу1 — обозначение контура части земельного участка.


Кадастровый инженер



Г. Сердюкова

Схема расположения земельного участка или земельных участков на кадастровом плане территории

Условный номер земельного участка —		
Площадь земельного участка 15115 м²		
Обозначение характерных точек границ	Координаты, м	
	X	Y
1	2	3
(1)		
1	519501,76	1380466,08
2	519478,60	1380467,36
3	519468,69	1380466,65
4	519548,42	1380589,65
5	519537,54	1380595,56
6	519504,34	1380622,59
7	519382,57	1380330,10
8	519392,07	1380338,03
9	519407,82	1380348,16
10	519424,71	1380356,25
11	519436,78	1380360,26
12	519467,91	1380418,36
1	519501,76	1380466,08
(2)		
13	519558,14	1380357,53
14	519585,27	1380428,42
15	519636,97	1380445,98
16	519610,56	1380450,03
17	519602,97	1380451,14
18	519578,72	1380432,14
19	519534,23	1380401,81
20	519521,80	1380378,08
21	519516,93	1380363,73
22	519521,00	1380362,83
23	519545,69	1380358,97
13	519558,14	1380357,53

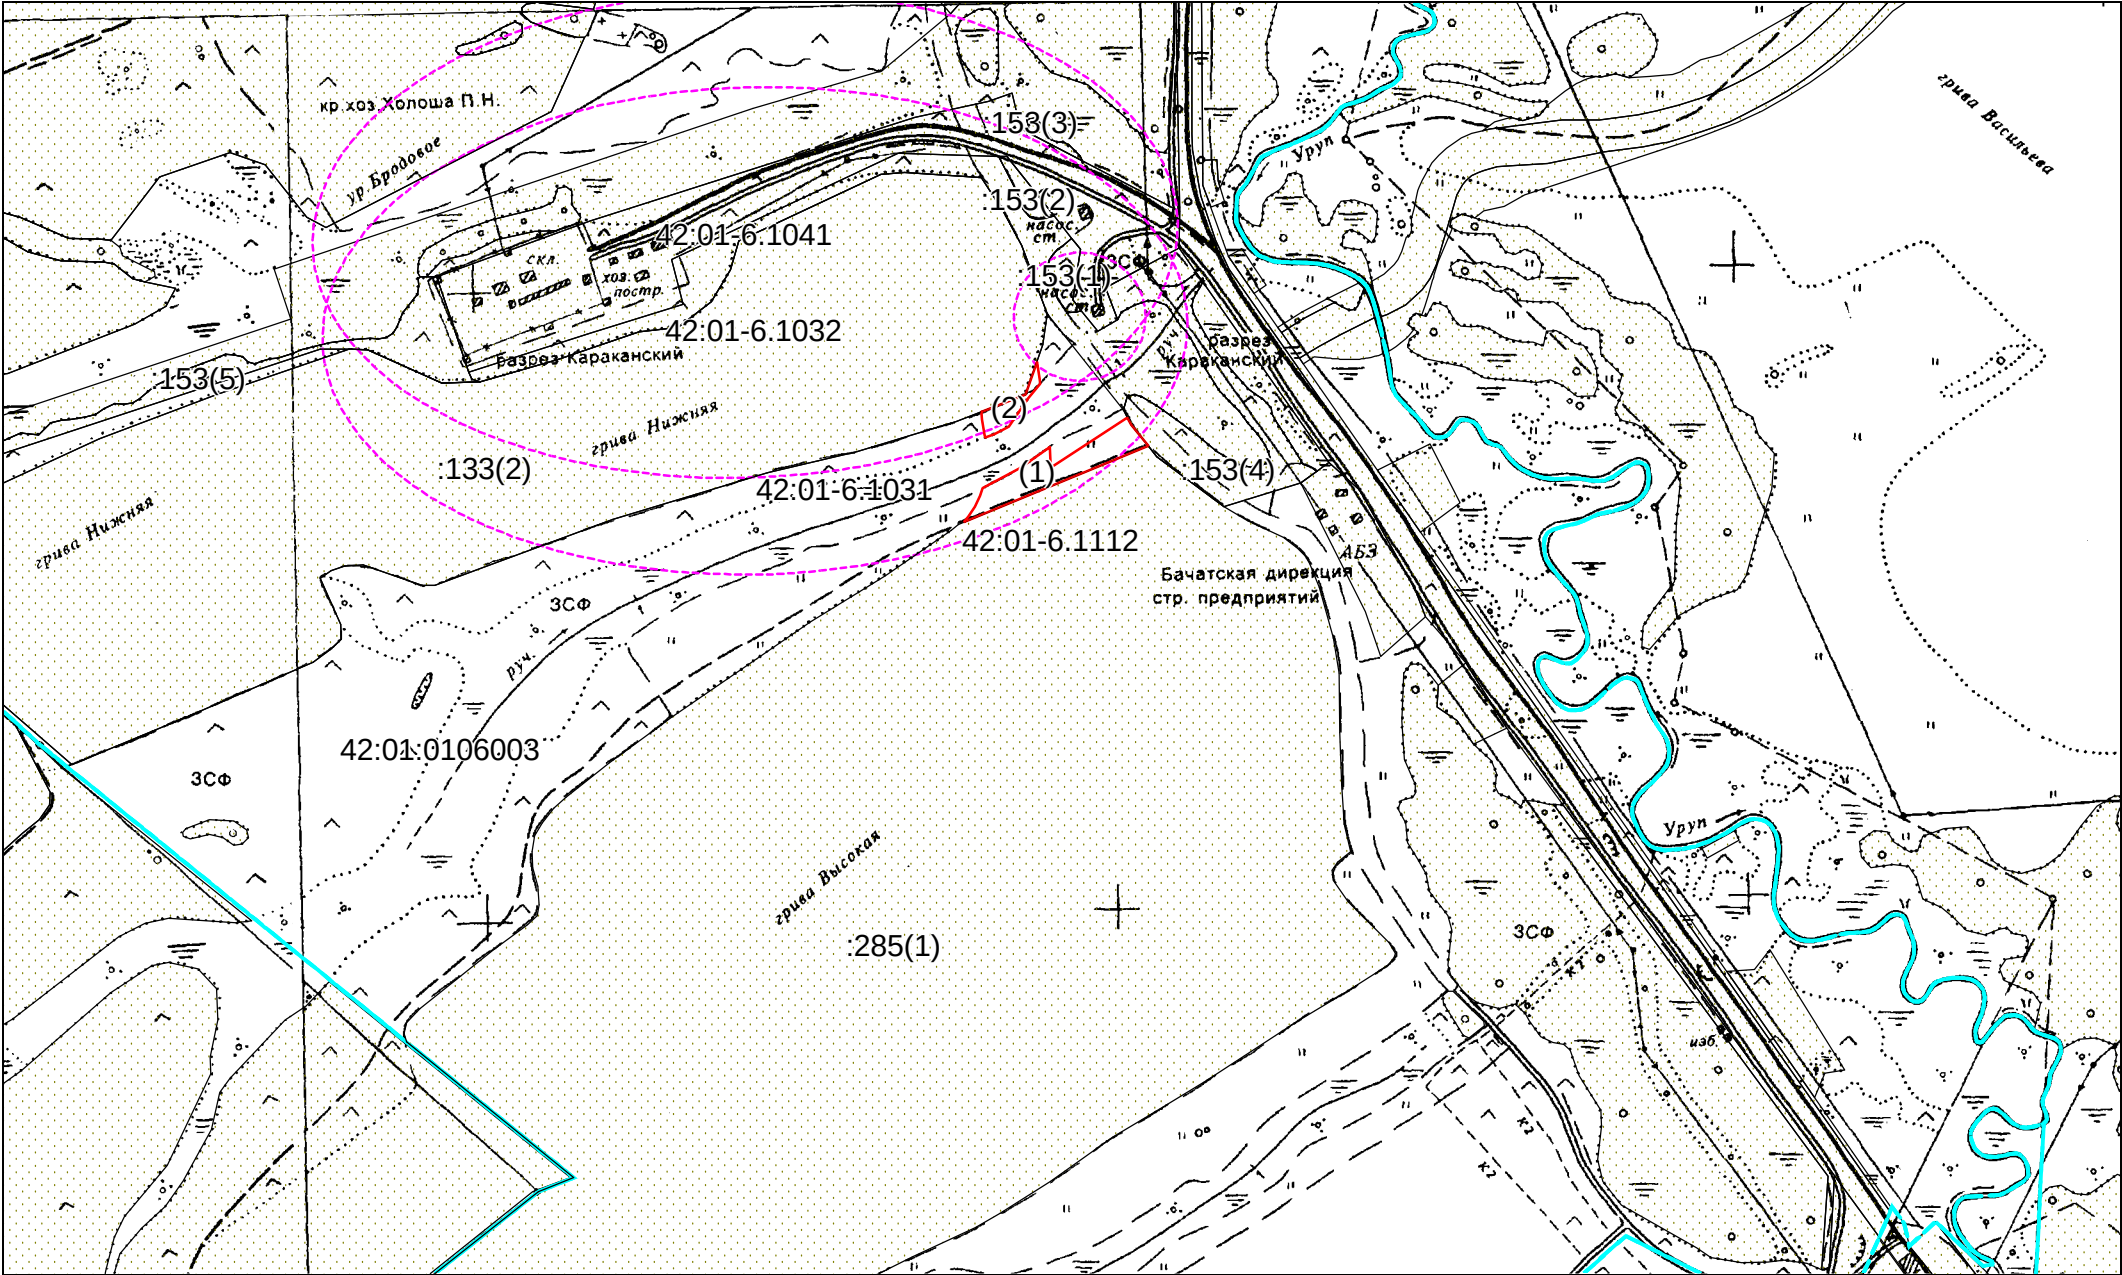


Система координат: МСК 42 (Кемеровская область, зона 1)
Масштаб 1:12000

- Условные обозначения:
- граница земельного участка, образуемого путём раздела з/у с к/н 42:01:0000000:439, остающегося в измененных границах,
 - граница учтенного земельного участка,
 - граница кадастрового квартала,
 - граница зоны с особыми условиями использования территории.

**Схема расположения земельного участка или земельных участков
на кадастровом плане территории**

Площадь части земельного участка 4198 кв.м.		
Обозначение характерных точек границ	Координаты, м	
	X	Y
1	2	3
1	512731,03	1381357,19
2	512590,11	1381543,74
3	512581,67	1381538,15
4	512567,84	1381529,12
5	512602,30	1381482,33
6	512627,41	1381448,60
7	512635,83	1381454,18
8	512638,86	1381456,14
9	512643,30	1381450,30
10	512658,40	1381430,37
11	512671,66	1381412,85
12	512674,83	1381408,74
13	512694,69	1381386,42
14	512718,20	1381365,85
1	512731,03	1381357,19

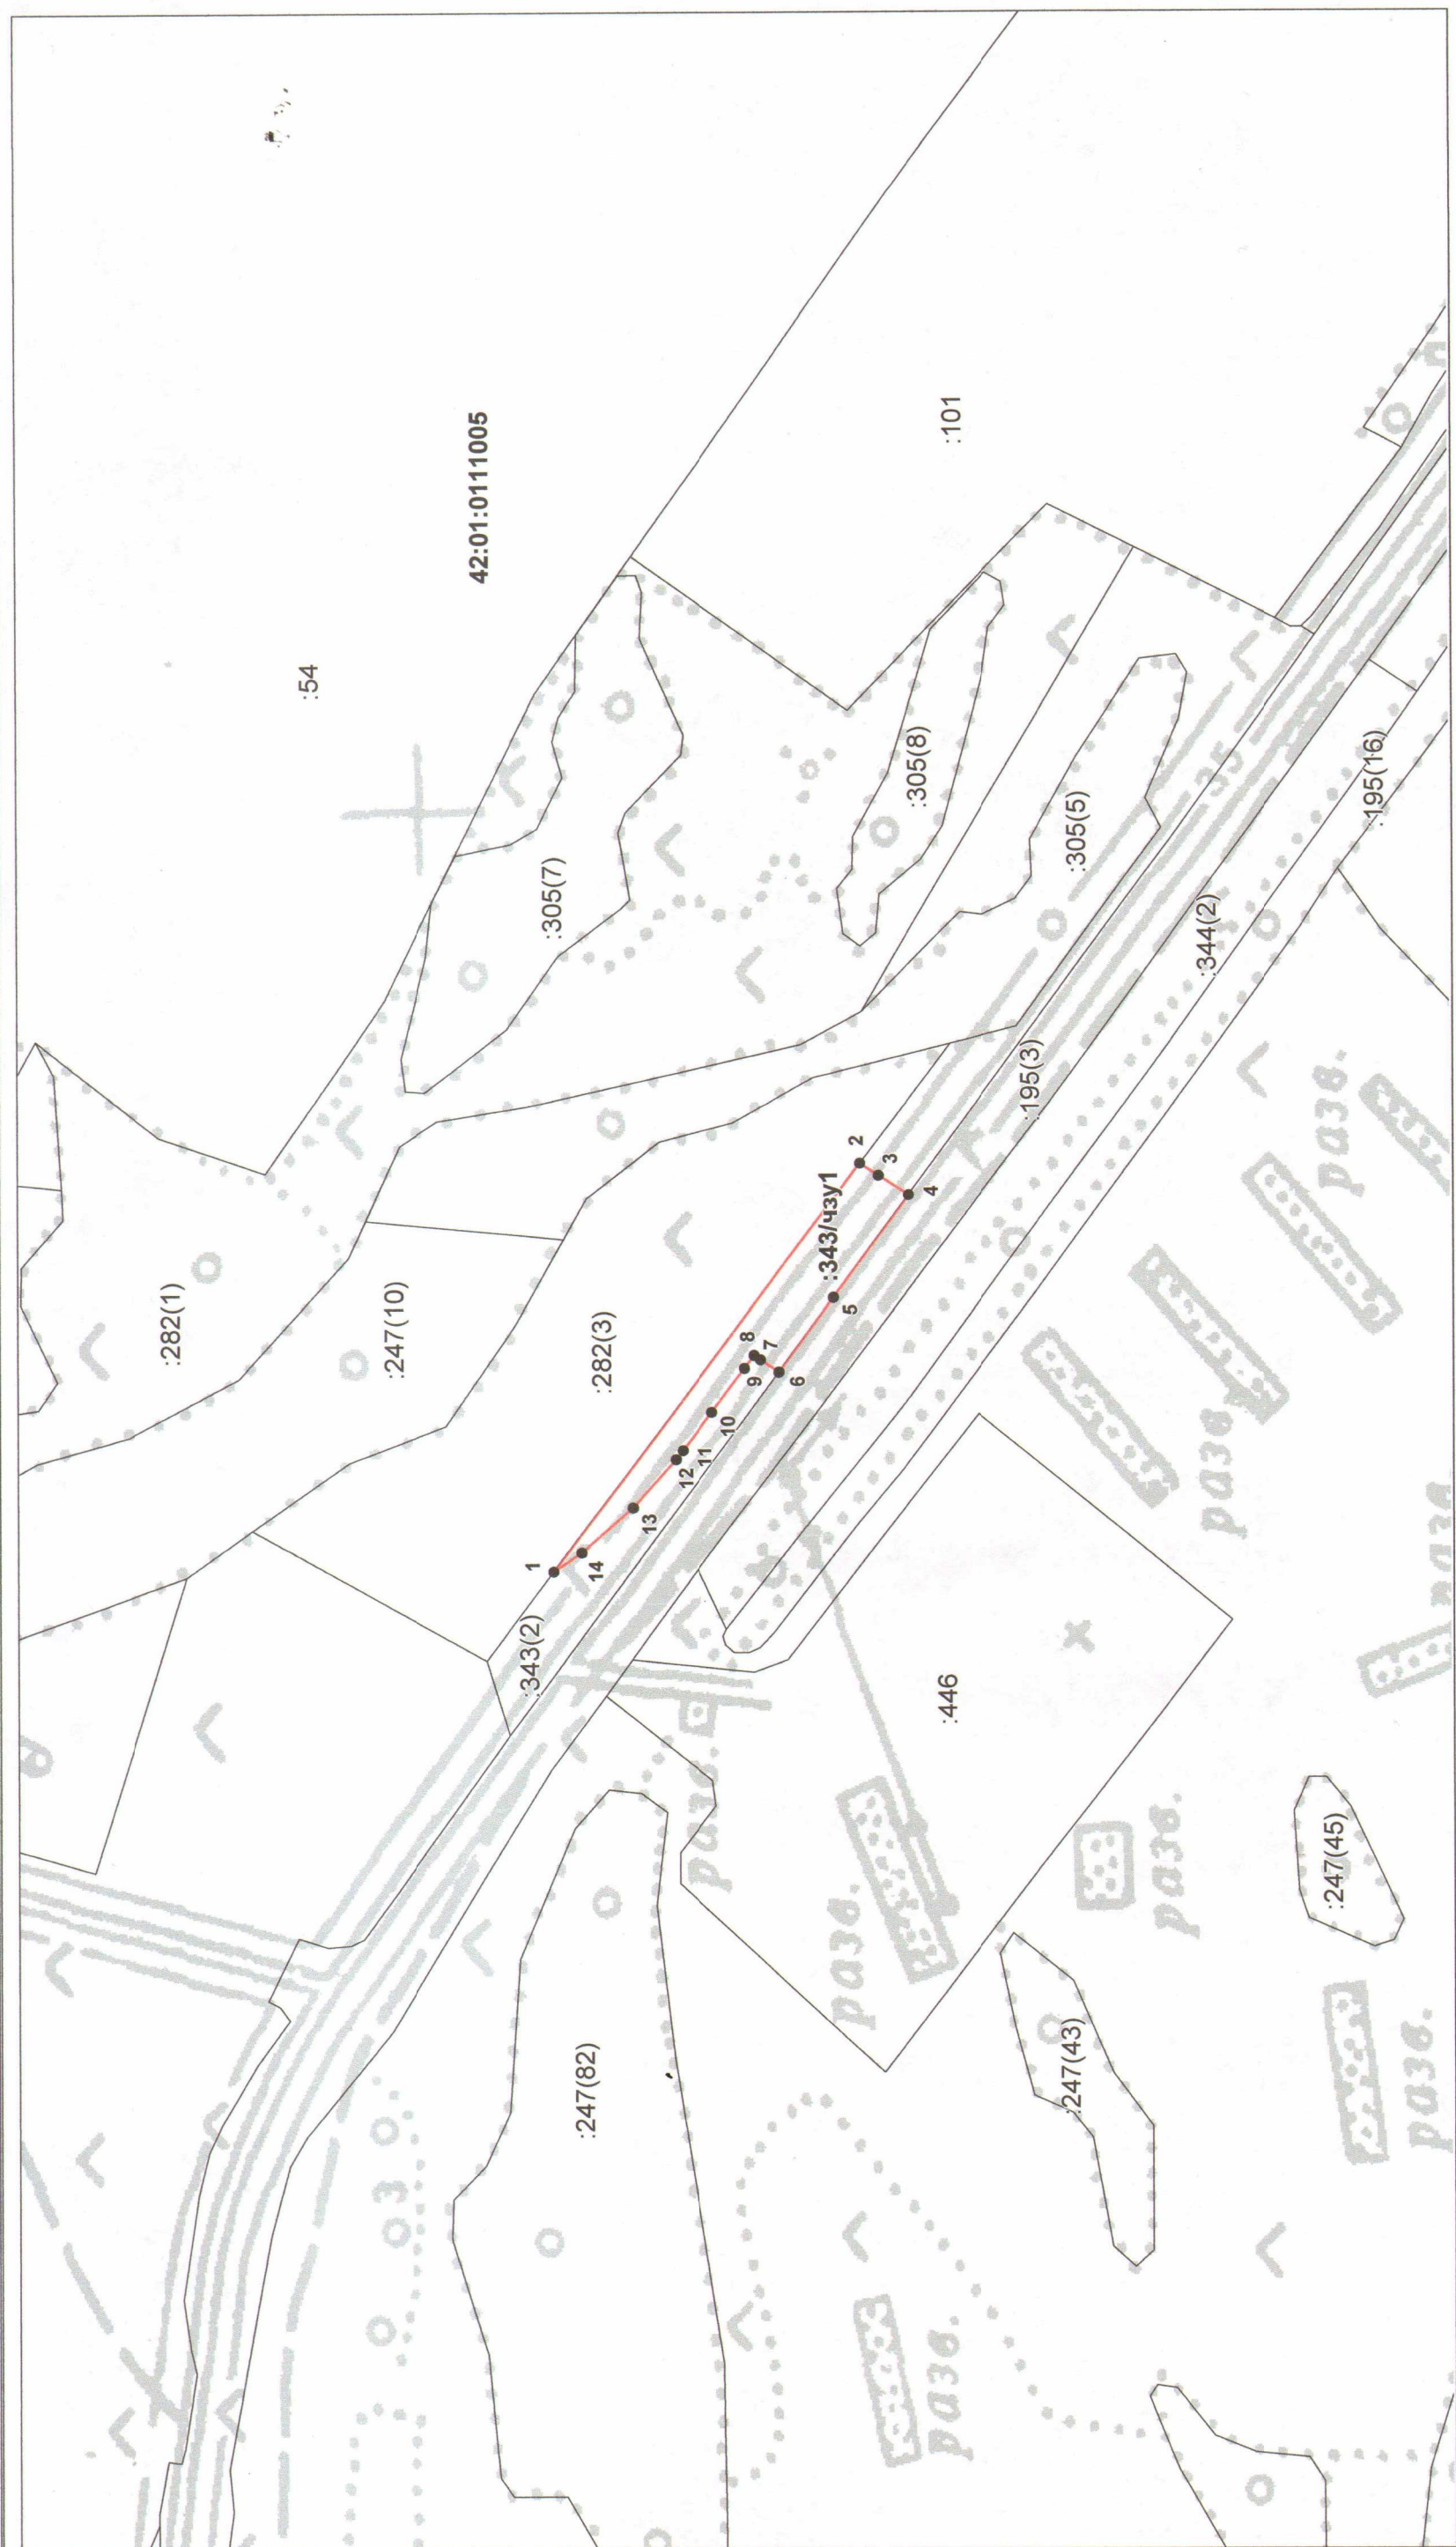

Система координат: МСК 42 (Кемеровская область зона I)
Масштаб 1:3000

Условные обозначения:

- граница части земельного участка, образуемая на земельном участке 42:01:0111005:343,
- граница учтенного земельного участка, сведения о котором содержатся в ЕГРН,
- обозначение части земельного участка,
- характерная точка границы земельного участка.

:343/чзу1




Кадастровый инженер

Т.В. Сидорова



Схема расположения земельного участка или земельных участков на кадастровом плане территории

Условный номер земельного участка —		
Площадь земельного участка 3596 м ²		
Обозначение характерных точек границ	Координаты, м	
	X	Y
1	2	3
1	513318,92	1381290,42
2	513305,68	1381323,91
3	513209,04	1381296,35
4	513222,25	1381262,95
1	513318,92	1381290,42

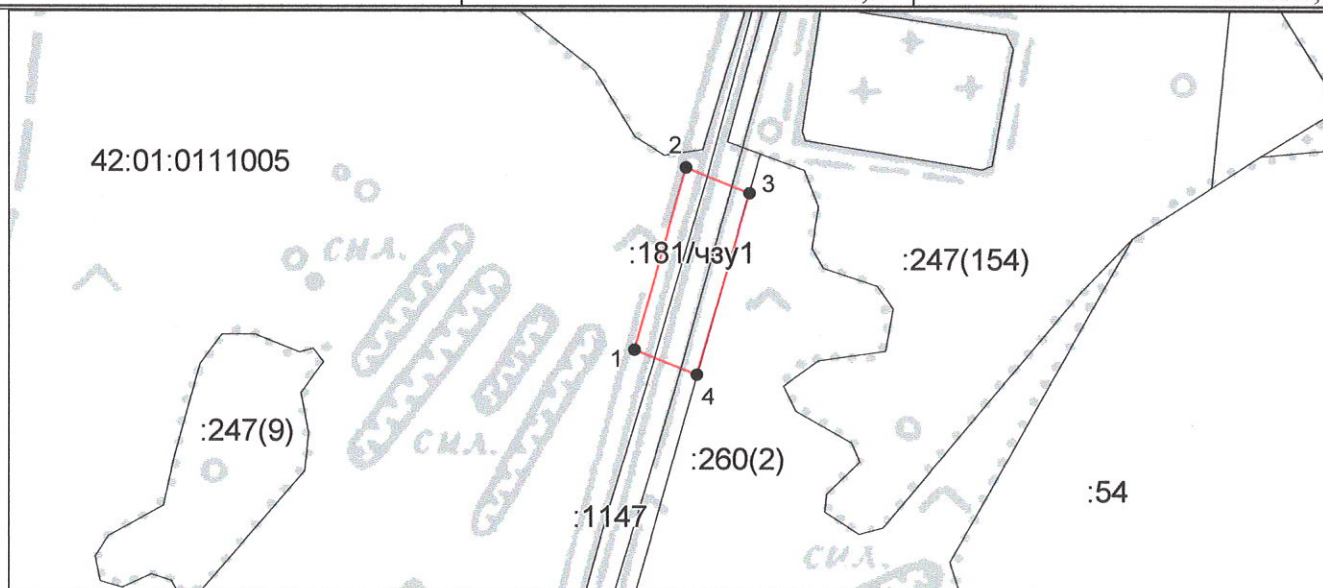

**Система координат: МСК-42 (Кемеровская область, зона 1)
Масштаб 1:4000**

Условные обозначения:

- — граница части земельного участка, образуемая на земельном участке с к/н 42:01:0000000:181,
- — граница учтенного земельного участка, сведения о котором содержатся в ЕГРН,
- 1 — характерная точка границы земельного участка,
- :181/чзу1 — обозначение контура части земельного участка,
- :1147 — к/н объекта, расположенного на земельном участке с к/н 42:01:0000000:181 (Автомобильная дорога общего пользования регионального или межмуниципального значения Кемеровской области Евтино-Каракан-Пермяки-Каралда с обходом с. Пермяки.

Кадастровый инженер



Сердюкова

Филиал Федерального государственного бюджетного учреждения "Федеральная кадастровая палата Федеральной службы государственной регистрации, кадастра и картографии" по Кемеровской области - Кузбассу
полное наименование органа регистрации прав

Выписка из Единого государственного реестра недвижимости об объекте недвижимости

Сведения о характеристиках объекта недвижимости

На основании запроса от 11.05.2021, поступившего на рассмотрение 11.05.2021, сообщаем, что согласно записям Единого государственного реестра недвижимости:

Раздел 1 Лист 1

Земельный участок			
вид объекта недвижимости			

Лист № 1 раздела 1	Всего листов раздела 1: 4	Всего разделов: 8	Всего листов выписки: 58
--------------------	---------------------------	-------------------	--------------------------

13 мая 2021г. № КУВИ-002/2021-53462702	
Кадастровый номер:	42:01:0000000:1338
Номер кадастрового квартала:	42:01:0000000
Дата присвоения кадастрового номера:	18.02.2021

Ранее присвоенный государственный учетный номер:	данные отсутствуют
Местоположение:	Российская Федерация, Кемеровская область - Кузбасс, Беловский муниципальный район, Евтинское сельское поселение
Площадь:	206339 +/- 3975
Кадастровая стоимость, руб.:	352798.42
Кадастровые номера расположенных в пределах земельного участка объектов недвижимости:	данные отсутствуют
Кадастровые номера объектов недвижимости, из которых образован объект недвижимости:	42:01:0000000:467
Кадастровые номера образованных объектов недвижимости:	данные отсутствуют
Категория земель:	Земли сельскохозяйственного назначения
Виды разрешенного использования:	для сельскохозяйственного использования
Сведения о кадастровом инженеру:	11874, образованием земельного участка путем выдела в счет доли (долей) в праве общей собственности на земельный участок с кадастровым номером 42:01:0000000:467, расположенный по адресу: Кемеровская область, Беловский район Общее количество контуров в 42:01:0000000:467:ЗУ1 - 11, Б1728/10-20, 2020-10-28
Сведения о лесах, водных объектах и об иных природных объектах, расположенных в пределах земельного участка:	данные отсутствуют
Сведения о том, что земельный участок полностью расположен в границах зоны с особыми условиями использования территории, территории объекта культурного наследия, публичного сервитута:	данные отсутствуют

полное наименование должности	подпись	инициалы, фамилия
-------------------------------	---------	-------------------

М.П.

Земельный участок			
вид объекта недвижимости			
Лист № 2 раздела 1	Всего листов раздела 1: 4	Всего разделов: 8	Всего листов выписки: 58
13 мая 2021г. № КУВИ-002/2021-53462702			
Кадастровый номер:		42:01:0000000:1338	
Сведения о том, что земельный участок расположен в границах особой экономической зоны, территории опережающего социально-экономического развития, зоны территориального развития в Российской Федерации, игровой зоны:	данные отсутствуют		
Сведения о том, что земельный участок расположен в границах особо охраняемой природной территории, охотничьих угодий, лесничеств:	данные отсутствуют		
Сведения о результатах проведения государственного земельного надзора:	данные отсутствуют		
Сведения о расположении земельного участка в границах территории, в отношении которой утвержден проект межевания территории:	данные отсутствуют		
Условный номер земельного участка:	данные отсутствуют		
Сведения о принятии акта и (или) заключении договора, предусматривающих предоставление в соответствии с земельным законодательством исполнительным органом государственным органом власти или органом местного самоуправления, находящегося в государственной или муниципальной собственности земельного участка для строительства наемного дома социального использования или наемного дома коммерческого использования:	данные отсутствуют		
Сведения о том, что земельный участок или земельные участки образованы на основании решения об изъятии земельного участка и (или) расположенного на нем объекта недвижимости для государственных или муниципальных нужд:	данные отсутствуют		
Сведения о том, что земельный участок образован из земель или земельного участка, государственная собственность на которые не разграничена:	данные отсутствуют		
Сведения о наличии земельного спора о местоположении границ земельных участков:	данные отсутствуют		
Статус записи об объекте недвижимости:	Сведения об объекте недвижимости имеют статус "актуальные"		

полное наименование должности	подпись	инициалы, фамилия

М.П.

Земельный участок			
вид объекта недвижимости			
Лист № 3 раздела 1	Всего листов раздела 1: 4	Всего разделов: 8	Всего листов выписки: 58
13 мая 2021г. № КУВИ-002/2021-53462702			
Кадастровый номер:		42:01:0000000:1338	
Особые отметки:		Граница земельного участка состоит из 11 контуров. Учетные номера контуров и их площади: 1 - 21275.22 кв.м, 2 - 5447.1 кв.м, 3 - 1284.56 кв.м, 4 - 34770.43 кв.м, 5 - 28380 кв.м, 6 - 50907.12 кв.м, 7 - 2060.11 кв.м, 8 - 7074.57 кв.м, 9 - 39201 кв.м, 10 - 6778.87 кв.м, 11 - 9159.74 кв.м. Сведения об ограничениях права на объект недвижимости, обременениях данного объекта, не зарегистрированных в реестре прав, ограничений прав и обременений недвижимого имущества: вид ограничения (обременения): ограничения прав на земельный участок, предусмотренные статьями 56, 56.1 Земельного кодекса Российской Федерации; срок действия: с 18.02.2021; реквизиты документа-основания: "О порядке установления охранных зон объектов электросетевого хозяйства и особых условий использования земельных участков, расположенных в границах таких зон" от 24.02.2009 № 160 выдан: Правительство РФ. вид ограничения (обременения): ограничения прав на земельный участок, предусмотренные статьями 56, 56.1 Земельного кодекса Российской Федерации; срок действия: с 18.02.2021; реквизиты документа-основания: "О порядке установления охранных зон объектов электросетевого хозяйства и особых условий использования земельных участков, расположенных в границах таких зон" от 24.02.2009 № 160 выдан: Правительство РФ. вид ограничения (обременения): ограничения прав на земельный участок, предусмотренные статьями 56, 56.1 Земельного кодекса Российской Федерации; срок действия: с 05.04.2021; реквизиты документа-основания: приказ "Об установлении местоположения береговых линий (границ водных объектов), границ водоохранных зон и прибрежных защитных полос р. Иня (нижняя) и её притоков в границах Беловского, Краснобродского, Полысаевского, Ленинск-Кузнецкого городских округов, Прокопьевского, Ленинск-Кузнецкого, Промышленновского, Топкинского, Юргинского муниципальных округов, Беловского, Гурьевского муниципальных районов Кемеровской области" от 08.02.2021 № 17 выдан: Министерство природных ресурсов и экологии Кузбасса	
		. вид ограничения (обременения): ограничения прав на земельный участок, предусмотренные статьями 56, 56.1 Земельного кодекса Российской Федерации; срок действия: с 15.04.2021; реквизиты документа-основания: приказ "О внесении изменений в приказ МПР Кузбасса от 08.02.2021 № 17 "Об установлении местоположения береговых линий (границ водных объектов), границ водоохранных зон и прибрежных защитных полос р. Иня (нижняя) и её притоков в границах Беловского, Краснобродского, Полысаевского, Ленинск-Кузнецкого городских округов, Прокопьевского, Ленинск-Кузнецкого, Промышленновского, Топкинского, Юргинского муниципальных округов, Гурьевского муниципальных районов Кемеровской области" от 31.03.2021 № 42 выдан: Министерство природных ресурсов и экологии Кузбасса	
		. вид ограничения (обременения): ограничения прав на земельный участок, предусмотренные статьями 56, 56.1 Земельного кодекса Российской Федерации; срок действия: с 19.04.2021; реквизиты документа-основания: приказ "О внесении изменений в приказ Министерства природных ресурсов и экологии Кузбасса от 08.02.2021 № 17 "Об установлении местоположения береговых линий (границ водных объектов), границ водоохранных зон и прибрежных защитных полос р. Иня (нижняя) и её притоков в границах Беловского, Краснобродского, Полысаевского, Ленинск-Кузнецкого городских округов, Прокопьевского, Ленинск-Кузнецкого, Промышленновского, Топкинского, Юргинского муниципальных округов, Беловского, Гурьевского муниципальных районов Кемеровской области" от 31.03.2021 № 42 выдан: Министерство природных ресурсов и экологии Кузбасса.	

полное наименование должности	подпись	инициалы, фамилия
-------------------------------	---------	-------------------

М.П.

Земельный участок			
вид объекта недвижимости			
Лист № 4 раздела 1	Всего листов раздела 1: 4	Всего разделов: 8	Всего листов выписки: 58
13 мая 2021г. № КУВИ-002/2021-53462702			
Кадастровый номер:		42:01:0000000:1338	
Получатель выписки:		Головина Наталья Васильевна, действующий от имени заявителя - Общество с ограниченной ответственностью "Разрез Пермьяковский", ИНН: 4231003020 на основании документа: Доверенность	

полное наименование должности	подпись	инициалы, фамилия

М.П.

Выписка из Единого государственного реестра недвижимости об объекте недвижимости

Сведения о зарегистрированных правах

Земельный участок			
вид объекта недвижимости			
Лист № 1 раздела 2		Всего листов раздела 2: 2	
		Всего разделов: 8	
		Всего листов выписки: 58	
13 мая 2021г. № КУВИ-002/2021-53462702			
Кадастровый номер:		42:01:0000000:1338	
1	Правообладатель (правообладатели):	1.1	Степанов Александр Вениаминович
2	Вид, номер, дата и время государственной регистрации права:	2.1	Собственность 42:01:0000000:1338-42/073/2021-3 09.03.2021 13:08:09
3	Сведения об осуществлении государственной регистрации сделки, права без необходимого в силу закона согласия третьего лица, органа:	3.1	данные отсутствуют
4	Ограничение прав и обременение объекта недвижимости:	не зарегистрировано	
5	Договоры участия в долевом строительстве:	не зарегистрировано	
6	Заявленные в судебном порядке права требования:	данные отсутствуют	
7	Сведения о возражении в отношении зарегистрированного права:	данные отсутствуют	
8	Сведения о наличии решения об изъятии объекта недвижимости для государственных и муниципальных нужд:	данные отсутствуют	
9	Сведения о невозможности государственной регистрации без личного участия правообладателя или его законного представителя:	данные отсутствуют	
10	Правопритязания и сведения о наличии поступивших, но не рассмотренных заявлений о проведении государственной регистрации права (перехода, прекращения права), ограничения права или обременения объекта недвижимости, сделки в отношении объекта недвижимости:	отсутствуют	

полное наименование должности	подпись	инициалы, фамилия

М.П.

Земельный участок			
вид объекта недвижимости			
Лист № 2 раздела 2	Всего листов раздела 2: 2	Всего разделов: 8	Всего листов выписки: 58
13 мая 2021г. № КУВИ-002/2021-53462702			
Кадастровый номер:		42:01:0000000:1338	
11	Сведения о невозможности государственной регистрации перехода, прекращения, ограничения права на земельный участок из земель сельскохозяйственного назначения:	данные отсутствуют	

полное наименование должности	подпись	инициалы, фамилия


М.П.

Выписка из Единого государственного реестра недвижимости об объекте недвижимости

Описание местоположения земельного участка

Земельный участок			
вид объекта недвижимости			
Лист № 1 раздела 3	Всего листов раздела 3: 12	Всего разделов: 8	Всего листов выписки: 58
13 мая 2021г. № КУВИ-002/2021-53462702			
Кадастровый номер:		42:01:0000000:1338	

План (чертеж, схема) земельного участка

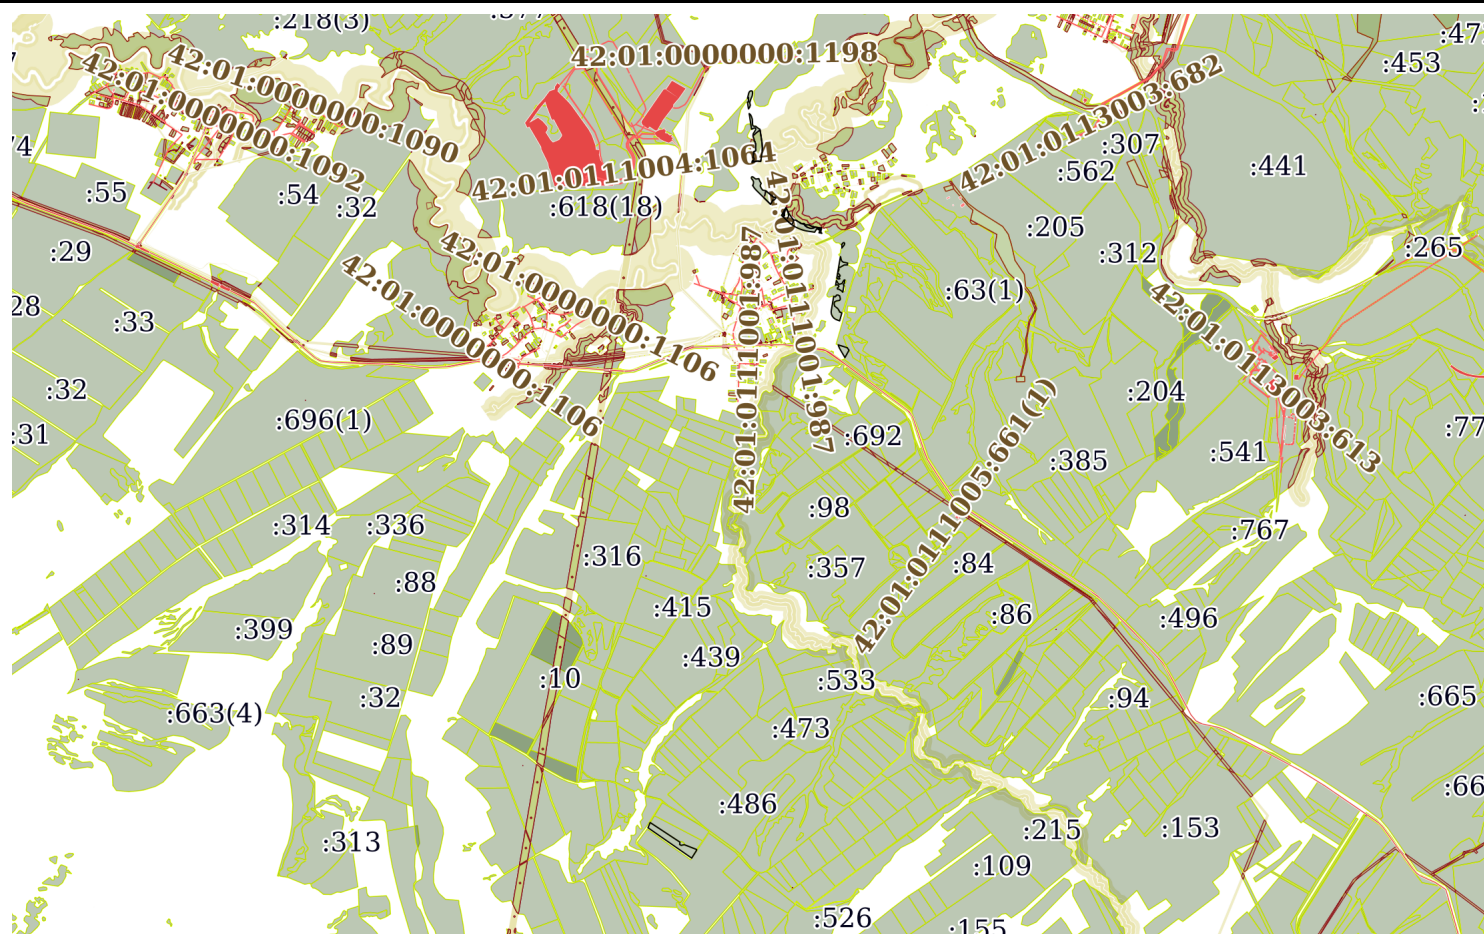

Масштаб 1:90000

Условные обозначения:

полное наименование должности	подпись	инициалы, фамилия
-------------------------------	---------	-------------------

М.П.

Земельный участок
вид объекта недвижимости

Лист № 2 раздела 3

Всего листов раздела 3: 12


Всего разделов: 8

Всего листов выписки: 58

13 мая 2021г. № КУВИ-002/2021-53462702

Кадастровый номер:

42:01:0000000:1338

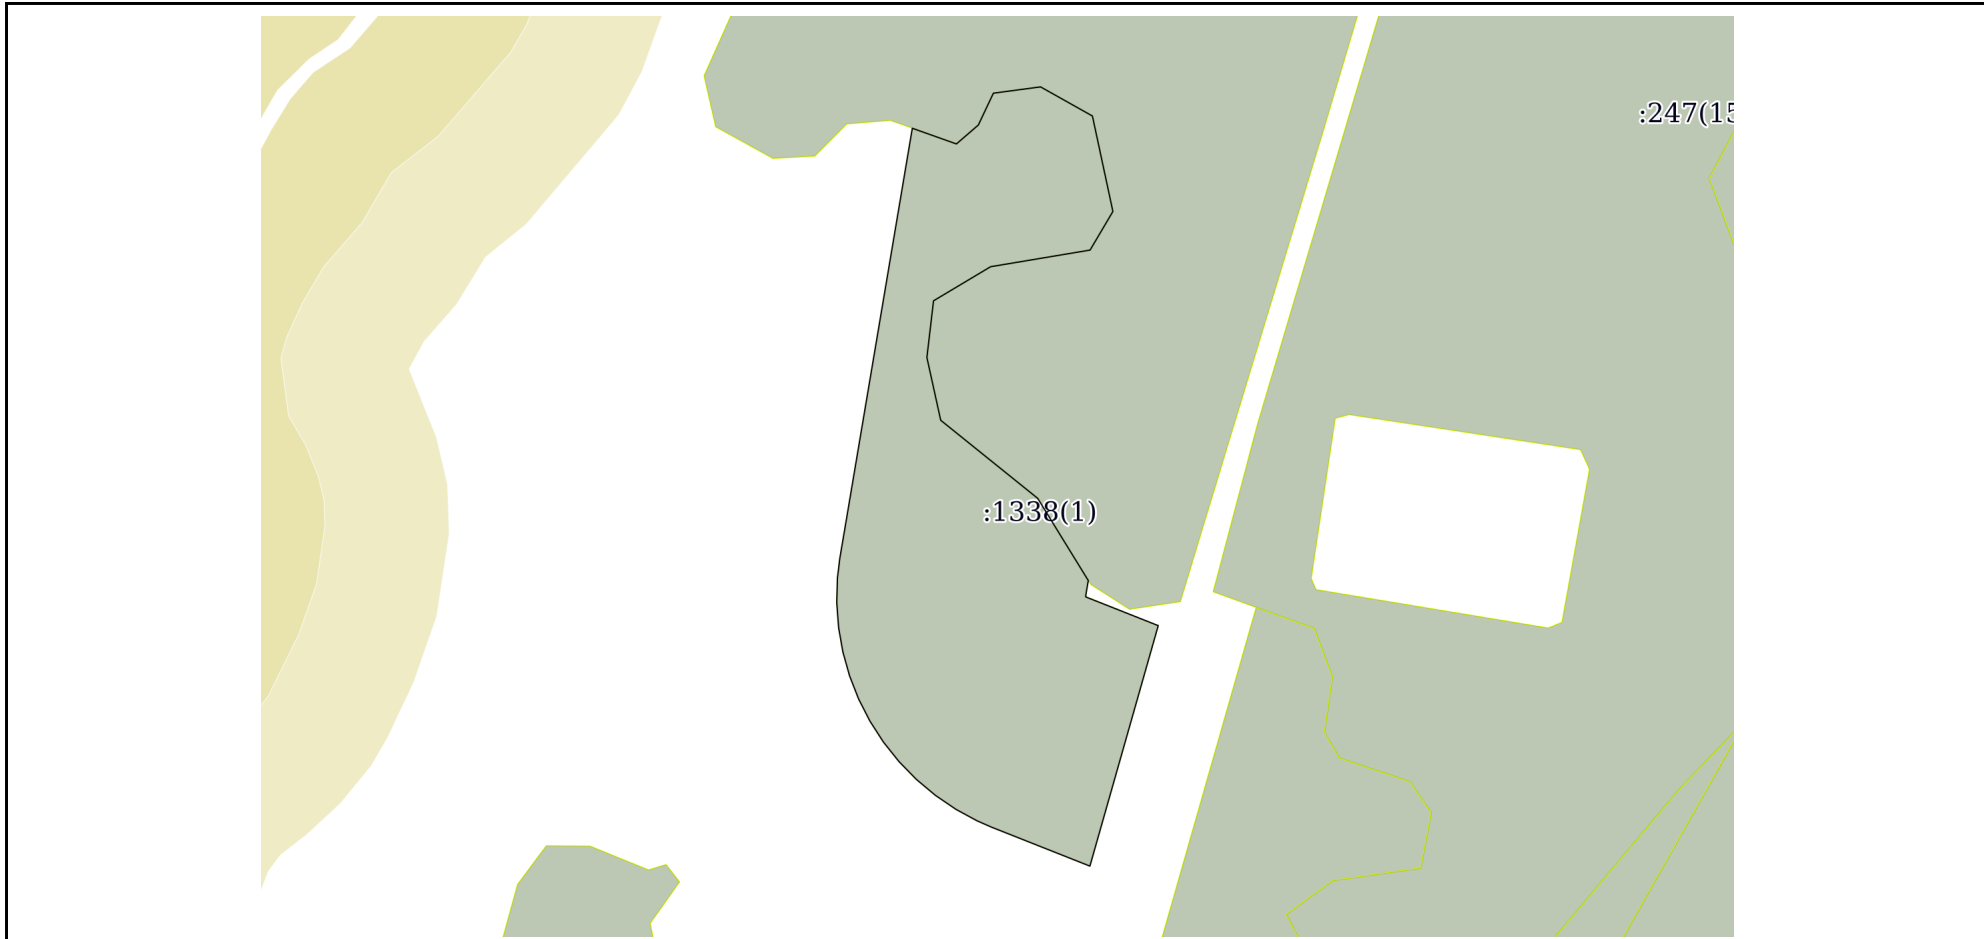

Масштаб 1:3000

Условные обозначения:


полное наименование должности

подпись

инициалы, фамилия

М.П.

Земельный участок			
вид объекта недвижимости			
Лист № 3 раздела 3	Всего листов раздела 3: 12	Всего разделов: 8	Всего листов выписки: 58
13 мая 2021г. № КУВИ-002/2021-53462702			
Кадастровый номер:		42:01:0000000:1338	

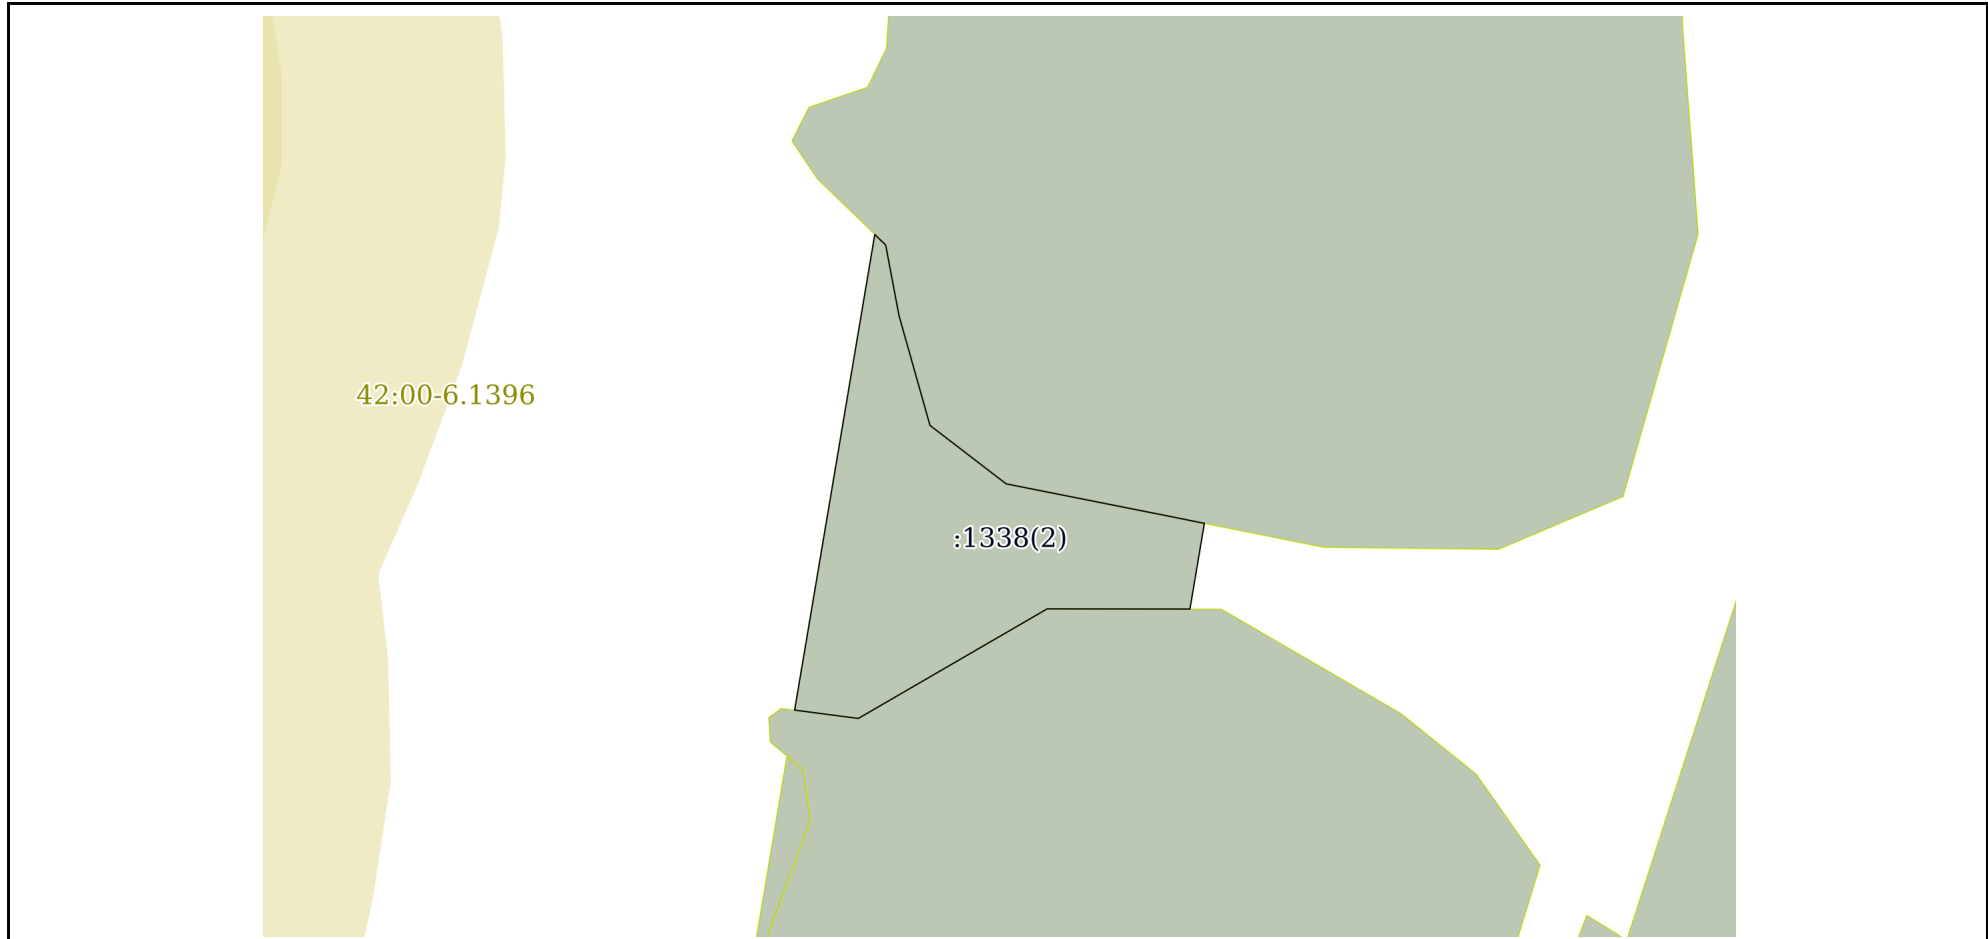


Масштаб 1:2000	Условные обозначения:		
----------------	-----------------------	--	--

полное наименование должности	подпись	инициалы, фамилия

М.П.

Земельный участок			
вид объекта недвижимости			
Лист № 4 раздела 3	Всего листов раздела 3: 12	Всего разделов: 8	Всего листов выписки: 58
13 мая 2021г. № КУВИ-002/2021-53462702			
Кадастровый номер:		42:01:0000000:1338	

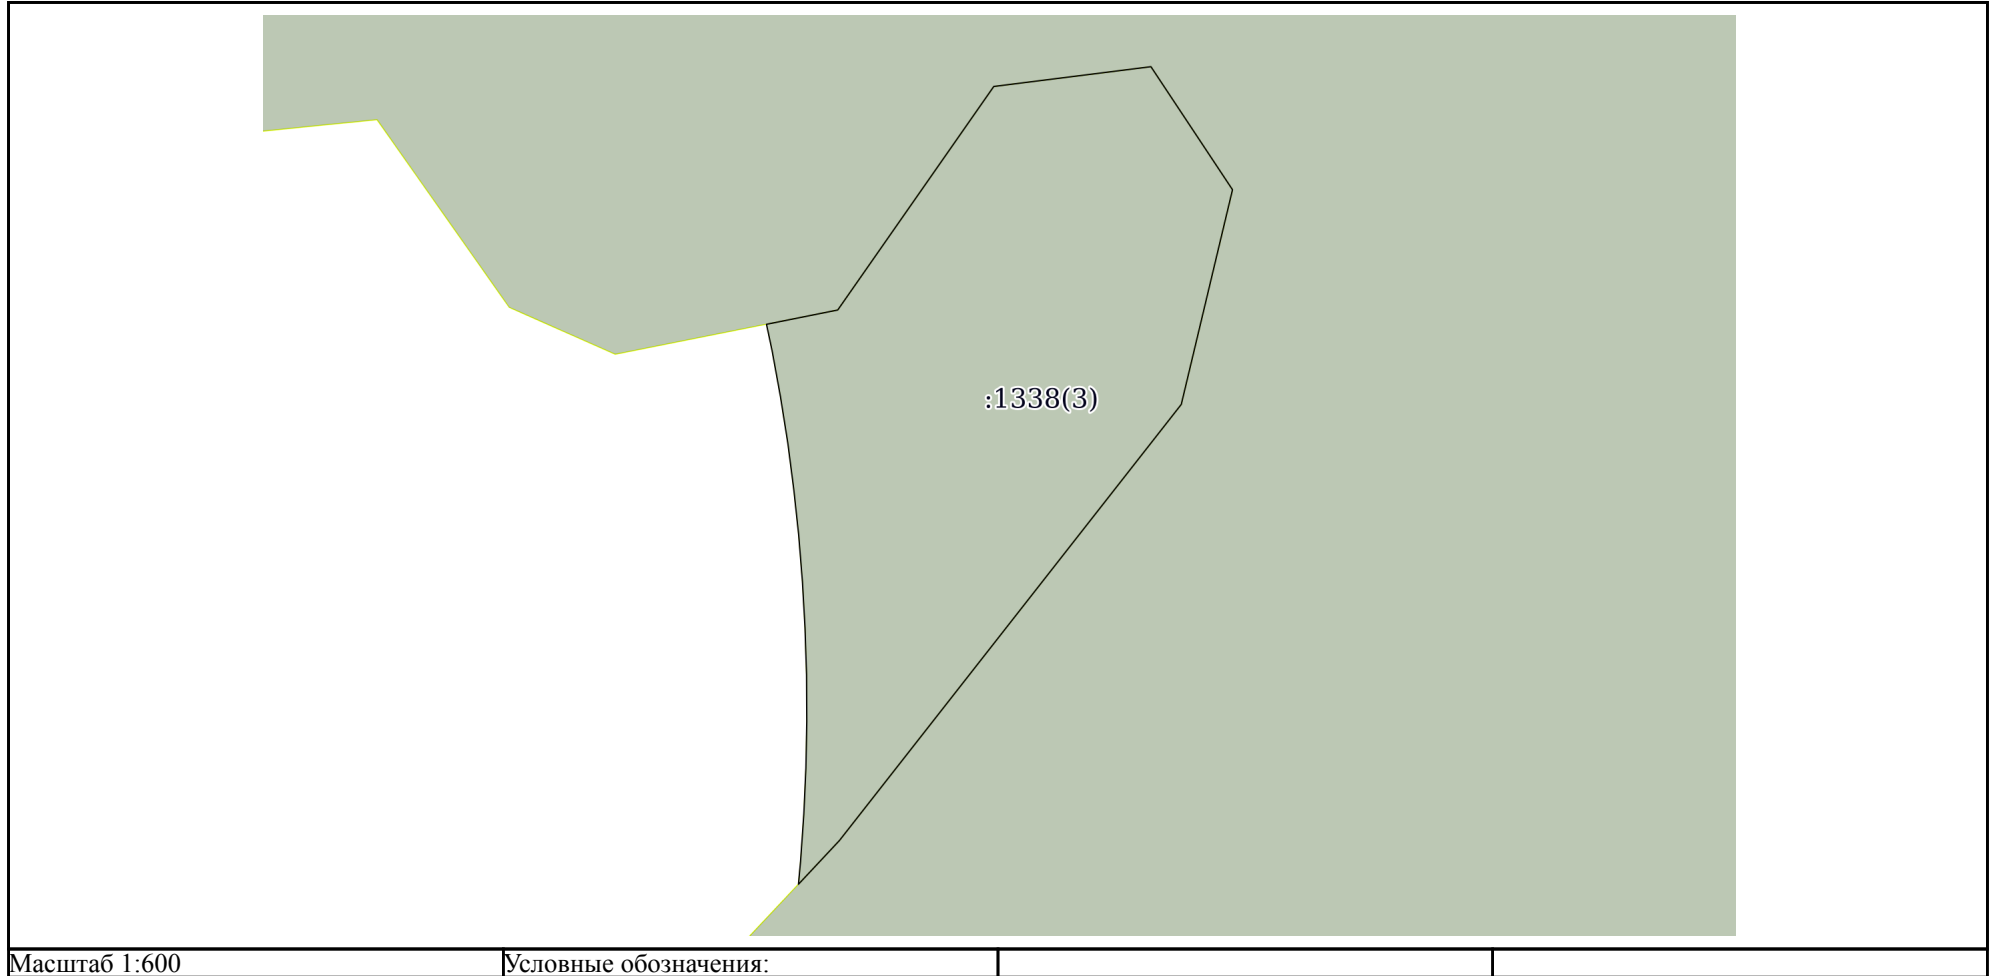

Масштаб 1:600	Условные обозначения:		
---------------	-----------------------	--	--

полное наименование должности	подпись	инициалы, фамилия

М.П.

Земельный участок
вид объекта недвижимости

Лист № 5 раздела 3

Всего листов раздела 3: 12


Всего разделов: 8

Всего листов выписки: 58

13 мая 2021г. № КУВИ-002/2021-53462702

Кадастровый номер:

42:01:0000000:1338

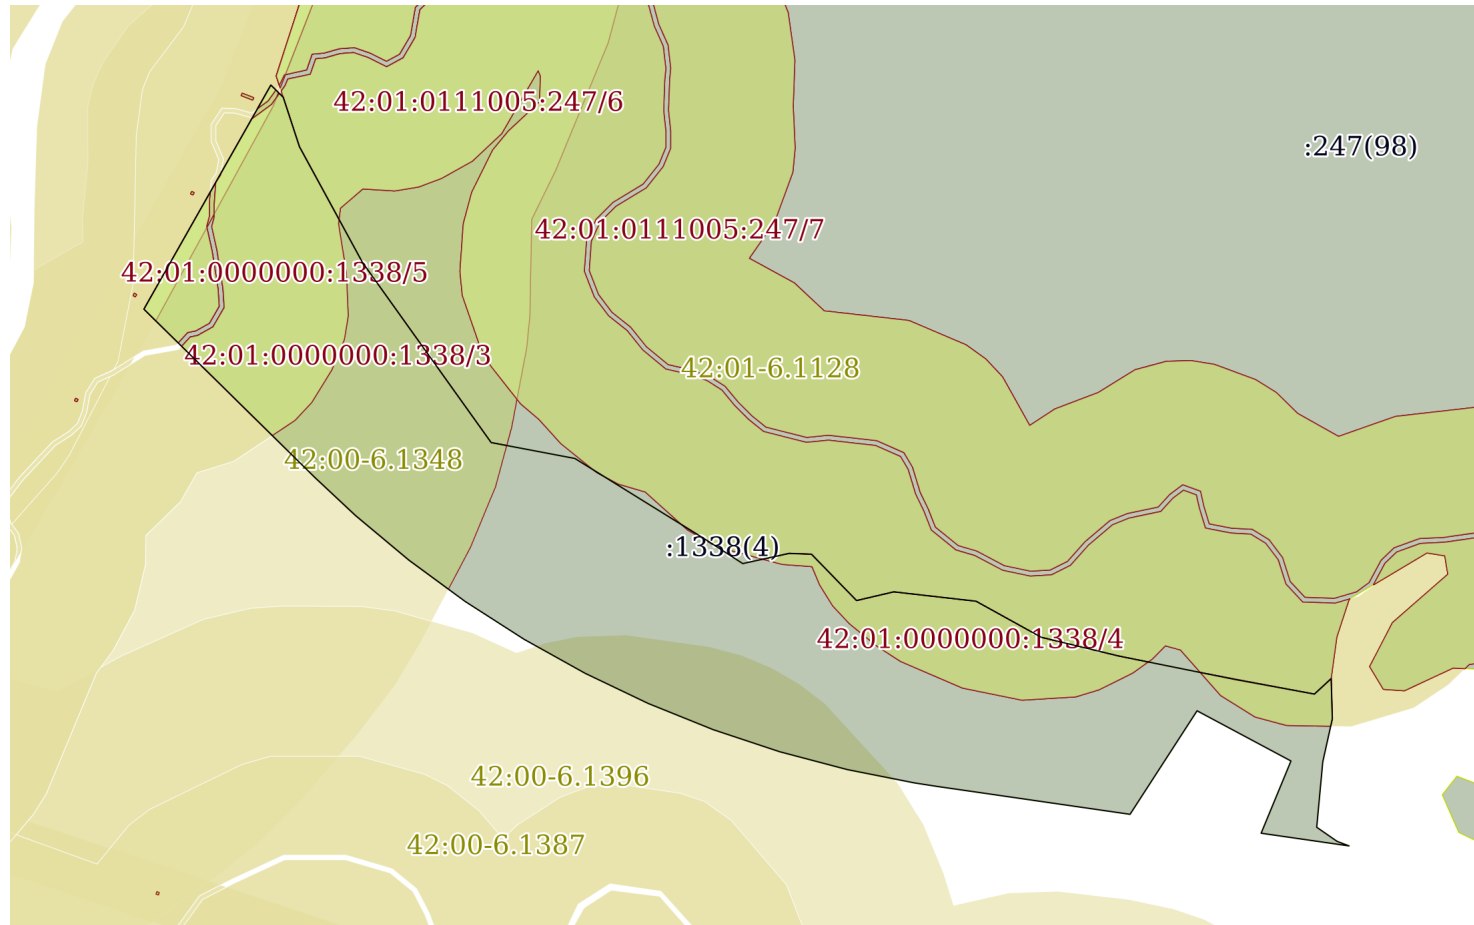

Масштаб 1:3000

Условные обозначения:


полное наименование должности

подпись

инициалы, фамилия

М.П.

Земельный участок			
вид объекта недвижимости			
Лист № 6 раздела 3	Всего листов раздела 3: 12	Всего разделов: 8	Всего листов выписки: 58
13 мая 2021г. № КУВИ-002/2021-53462702			
Кадастровый номер:		42:01:0000000:1338	

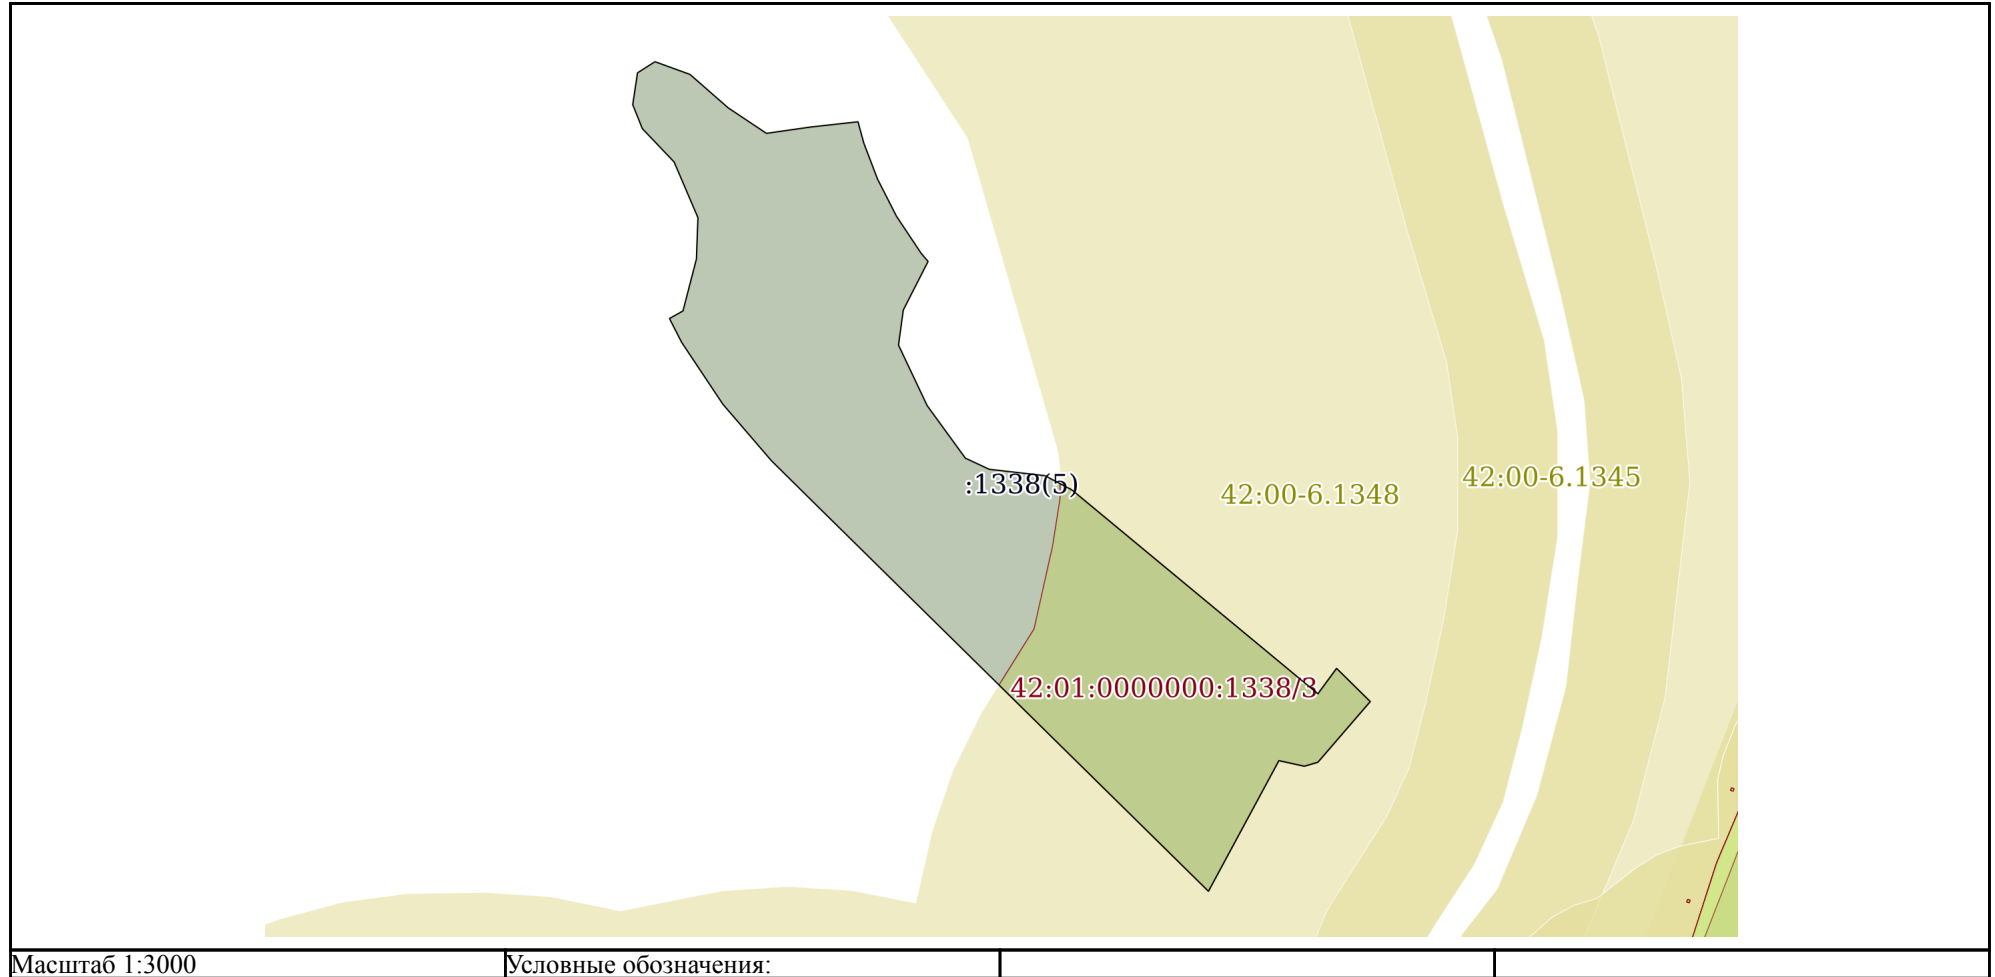

полное наименование должности	подпись	инициалы, фамилия
-------------------------------	---------	-------------------

М.П.

Земельный участок
вид объекта недвижимости

Лист № 7 раздела 3

Всего листов раздела 3: 12


Всего разделов: 8

Всего листов выписки: 58

13 мая 2021г. № КУВИ-002/2021-53462702

Кадастровый номер:

42:01:0000000:1338

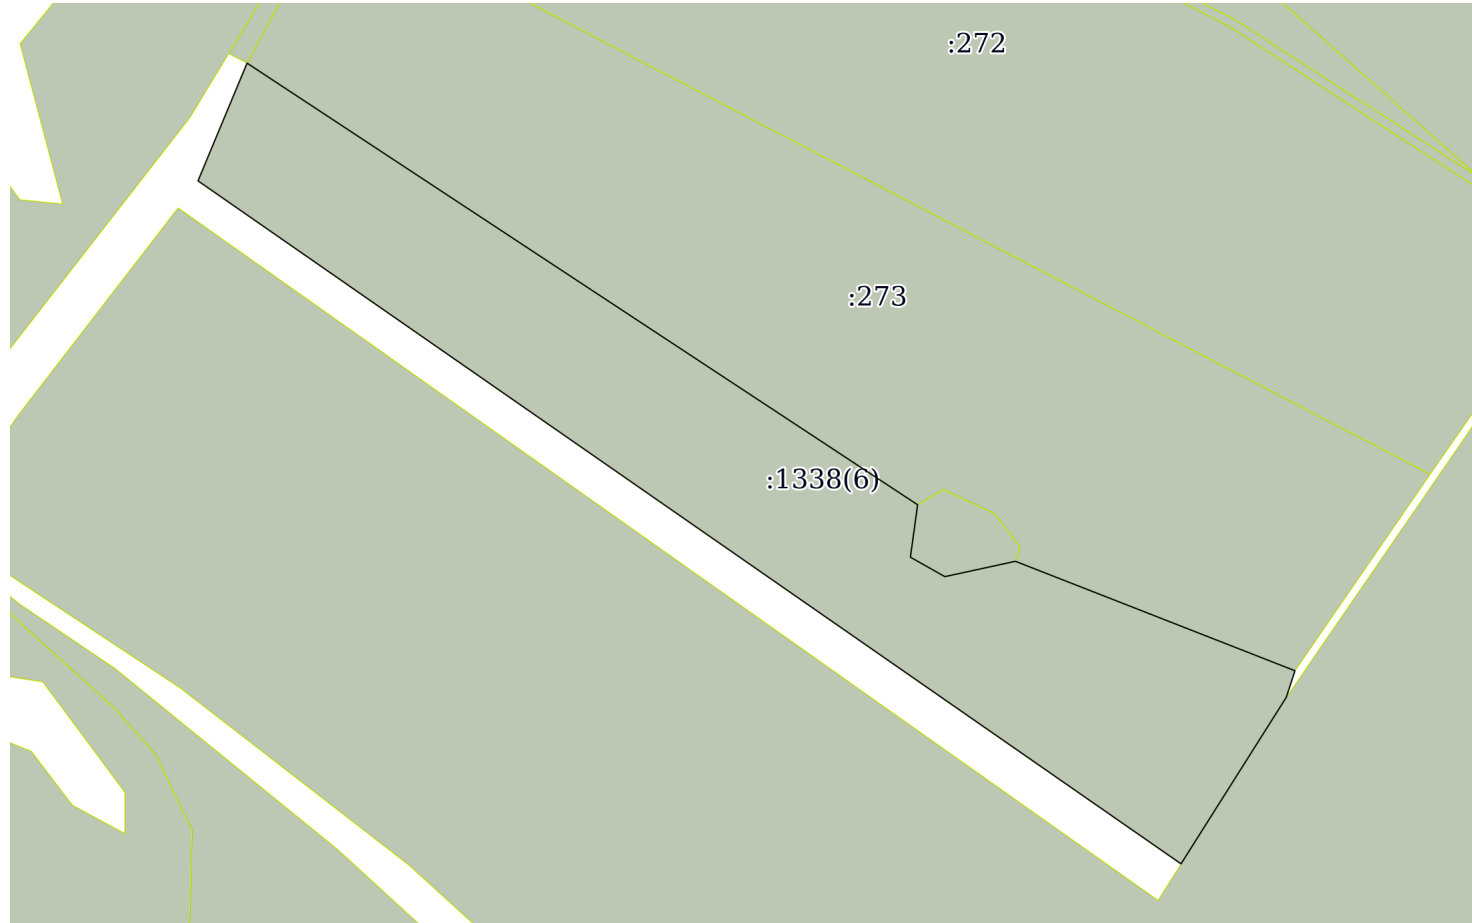

Масштаб 1:4000

Условные обозначения:

полное наименование должности

подпись

инициалы, фамилия

М.П.

Земельный участок
вид объекта недвижимости

Лист № 8 раздела 3

Всего листов раздела 3: 12

Всего разделов: 8

Всего листов выписки: 58

13 мая 2021г. № КУВИ-002/2021-53462702

Кадастровый номер:

42:01:0000000:1338

42:00-6.1396

:1338(7)

:1338(2)

Масштаб 1:2000

Условные обозначения:


полное наименование должности

подпись

инициалы, фамилия

М.П.

Земельный участок			
вид объекта недвижимости			
Лист № 9 раздела 3	Всего листов раздела 3: 12	Всего разделов: 8	Всего листов выписки: 58
13 мая 2021г. № КУВИ-002/2021-53462702			
Кадастровый номер:		42:01:0000000:1338	

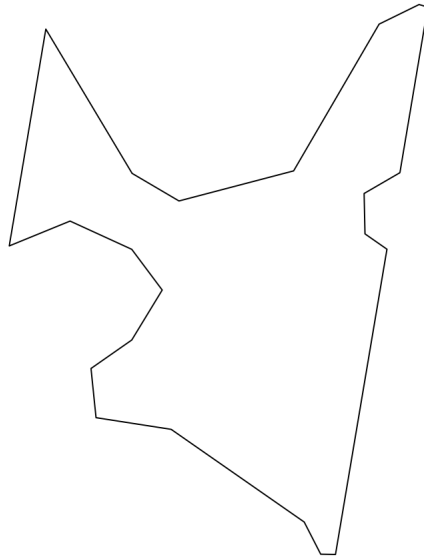


Масштаб 1:2000

Условные обозначения:


полное наименование должности	подпись	инициалы, фамилия
-------------------------------	---------	-------------------

М.П.

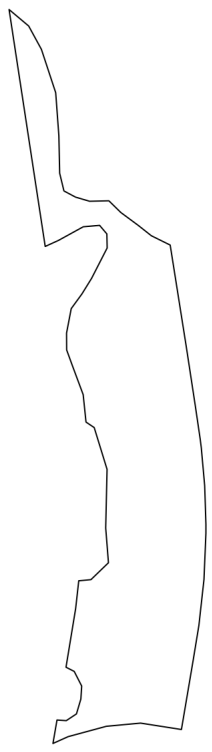Земельный участок			
вид объекта недвижимости			
Лист № 10 раздела 3	Всего листов раздела 3: 12	Всего разделов: 8	Всего листов выписки: 58
13 мая 2021г. № КУВИ-002/2021-53462702			
Кадастровый номер:		42:01:0000000:1338	
			
Масштаб 1:6000	Условные обозначения:		

полное наименование должности	подпись	инициалы, фамилия
-------------------------------	---------	-------------------


М.П.

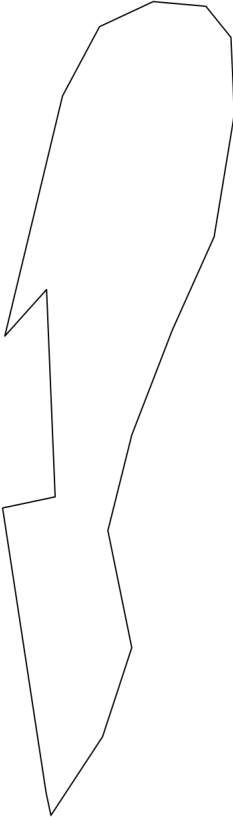Земельный участок			
вид объекта недвижимости			
Лист № 11 раздела 3	Всего листов раздела 3: 12	Всего разделов: 8	Всего листов выписки: 58
13 мая 2021г. № КУВИ-002/2021-53462702			
Кадастровый номер:		42:01:0000000:1338	
			
Масштаб 1:2000	Условные обозначения:		

полное наименование должности	подпись	инициалы, фамилия
-------------------------------	---------	-------------------

М.П.

Земельный участок			
вид объекта недвижимости			
Лист № 12 раздела 3	Всего листов раздела 3: 12	Всего разделов: 8	Всего листов выписки: 58
13 мая 2021г. № КУВИ-002/2021-53462702			
Кадастровый номер:		42:01:0000000:1338	

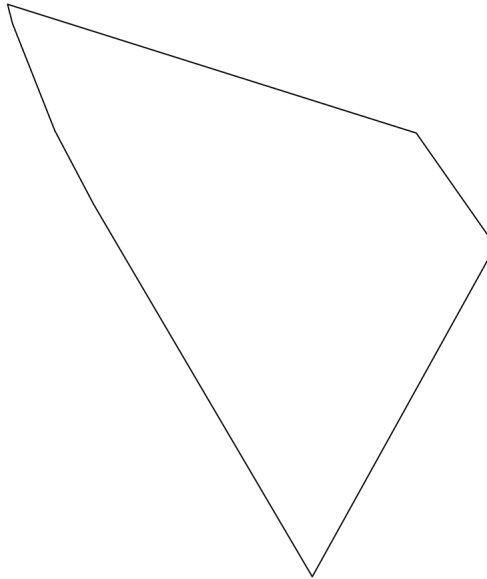

Масштаб 1:2000

Условные обозначения:

полное наименование должности	подпись	инициалы, фамилия
-------------------------------	---------	-------------------

М.П.

Выписка из Единого государственного реестра недвижимости об объекте недвижимости

Описание местоположения земельного участка

Земельный участок			
вид объекта недвижимости			
Лист № 1 раздела 3.1	Всего листов раздела 3.1: 10	Всего разделов: 8	Всего листов выписки: 58
13 мая 2021г. № КУВИ-002/2021-53462702			
Кадастровый номер:		42:01:0000000:1338	

Описание местоположения границ земельного участка							
№ п/п	Номер точки		Дирекционный угол	Горизонтальное проложение, м	Описание закрепления на местности	Кадастровые номера смежных участков	Сведения об адресах правообладателей смежных земельных участков
	начальн ая	конечн ая					
1	2	3	4	5	6	7	8
1	1.1.1	1.1.2	208°59.5'	101.3	данные отсутствуют	42:01:0111005:282(3)	адрес отсутствует
2	1.1.2	1.1.3	329°33.6'	8.07	данные отсутствуют	данные отсутствуют	данные отсутствуют
3	1.1.3	1.1.4	329°34.0'	24.99	данные отсутствуют	данные отсутствуют	данные отсутствуют
4	1.1.4	1.1.5	329°33.5'	25.01	данные отсутствуют	данные отсутствуют	данные отсутствуют
5	1.1.5	1.1.6	329°34.7'	25.0	данные отсутствуют	данные отсутствуют	данные отсутствуют
6	1.1.6	1.1.7	329°34.0'	24.99	данные отсутствуют	данные отсутствуют	данные отсутствуют
7	1.1.7	1.1.8	329°37.5'	7.67	данные отсутствуют	данные отсутствуют	данные отсутствуют
8	1.1.8	1.1.9	332°13.2'	22.36	данные отсутствуют	данные отсутствуют	данные отсутствуют
9	1.1.9	1.1.10	338°26.2'	30.83	данные отсутствуют	данные отсутствуют	данные отсутствуют
10	1.1.10	1.1.11	345°37.4'	5.32	данные отсутствуют	42:01:0111005:260(2)	адрес отсутствует
11	1.1.11	1.1.12	107°28.9'	114.88	данные отсутствуют	42:01:0111005:260(2)	адрес отсутствует
12	1.1.12	1.1.1	144°58.7'	36.98	данные отсутствуют	42:01:0111005:247(10)	данные отсутствуют
13	2.1.1	2.1.2	213°17.2'	25.22	данные отсутствуют	данные отсутствуют	данные отсутствуют
14	2.1.2	2.1.3	347°59.0'	6.2	данные отсутствуют	данные отсутствуют	данные отсутствуют
15	2.1.3	2.1.4	351°17.5'	10.24	данные отсутствуют	данные отсутствуют	данные отсутствуют
16	2.1.4	2.1.5	351°19.3'	24.52	данные отсутствуют	данные отсутствуют	данные отсутствуют
17	2.1.5	2.1.6	351°19.3'	24.78	данные отсутствуют	данные отсутствуют	данные отсутствуют
18	2.1.6	2.1.7	351°16.4'	17.66	данные отсутствуют	данные отсутствуют	данные отсутствуют
19	2.1.7	2.1.8	78°4.0'	14.41	данные отсутствуют	42:01:0111004:618(16)	данные отсутствуют
20	2.1.8	2.1.9	357°37.1'	55.61	данные отсутствуют	42:01:0111004:618(16)	данные отсутствуют
21	2.1.9	2.1.10	221°53.0'	16.78	данные отсутствуют	42:01:0111004:618(16)	данные отсутствуют
22	2.1.10	2.1.11	13°31.3'	66.21	данные отсутствуют	данные отсутствуют	данные отсутствуют
23	2.1.11	2.1.12	28°7.4'	21.04	данные отсутствуют	данные отсутствуют	данные отсутствуют
24	2.1.12	2.1.13	64°59.0'	15.89	данные отсутствуют	данные отсутствуют	данные отсутствуют
25	2.1.13	2.1.14	95°6.2'	14.17	данные отсутствуют	данные отсутствуют	данные отсутствуют

полное наименование должности	подпись	инициалы, фамилия
-------------------------------	---------	-------------------

М.П.

Земельный участок							
вид объекта недвижимости							
Лист № 2 раздела 3.1		Всего листов раздела 3.1: 10			Всего разделов: 8		Всего листов выписки: 58
13 мая 2021г. № КУВИ-002/2021-53462702							
Кадастровый номер:				42:01:0000000:1338			
26	2.1.14	2.1.15	141°43'	10.69	данные отсутствуют	данные отсутствуют	данные отсутствуют
27	2.1.15	2.1.16	177°24.2'	20.52	данные отсутствуют	данные отсутствуют	данные отсутствуют
28	2.1.16	2.1.17	189°22.3'	33.41	данные отсутствуют	данные отсутствуют	данные отсутствуют
29	2.1.17	2.1.18	204°10.0'	27.36	данные отсутствуют	данные отсутствуют	данные отсутствуют
30	2.1.18	2.1.19	201°7.5'	30.19	данные отсутствуют	данные отсутствуют	данные отсутствуют
31	2.1.19	2.1.20	194°2.2'	26.39	данные отсутствуют	данные отсутствуют	данные отсутствуют
32	2.1.20	2.1.21	168°27.9'	32.01	данные отсутствуют	данные отсутствуют	данные отсутствуют
33	2.1.21	2.1.22	198°5.8'	13.39	данные отсутствуют	данные отсутствуют	данные отсутствуют
34	2.1.22	2.1.1	198°13.1'	11.74	данные отсутствуют	данные отсутствуют	данные отсутствуют
35	3.1.1	3.1.2	161°44.9'	36.69	данные отсутствуют	данные отсутствуют	данные отсутствуют
36	3.1.2	3.1.3	175°48.0'	34.68	данные отсутствуют	данные отсутствуют	данные отсутствуют
37	3.1.3	3.1.4	178°44.8'	30.17	данные отсутствуют	данные отсутствуют	данные отсутствуют
38	3.1.4	3.1.5	166°26.9'	14.64	данные отсутствуют	данные отсутствуют	данные отсутствуют
39	3.1.5	3.1.6	118°3.2'	10.5	данные отсутствуют	данные отсутствуют	данные отсутствуют
40	3.1.6	3.1.7	106°29.3'	11.73	данные отсутствуют	данные отсутствуют	данные отсутствуют
41	3.1.7	3.1.8	88°45.3'	15.64	данные отсутствуют	данные отсутствуют	данные отсутствуют
42	3.1.8	3.1.9	134°25.6'	13.43	данные отсутствуют	данные отсутствуют	данные отсутствуют
43	3.1.9	3.1.10	126°29.0'	17.52	данные отсутствуют	данные отсутствуют	данные отсутствуют
44	3.1.10	3.1.11	128°19.9'	13.33	данные отсутствуют	данные отсутствуют	данные отсутствуют
45	3.1.11	3.1.12	116°19.3'	16.89	данные отсутствуют	данные отсутствуют	данные отсутствуют
46	3.1.12	3.1.13	170°59.9'	82.26	данные отсутствуют	данные отсутствуют	данные отсутствуют
47	3.1.13	3.1.14	171°18.5'	24.09	данные отсутствуют	данные отсутствуют	данные отсутствуют
48	3.1.14	3.1.15	171°19.9'	24.22	данные отсутствуют	данные отсутствуют	данные отсутствуют
49	3.1.15	3.1.16	171°37.4'	27.87	данные отсутствуют	данные отсутствуют	данные отсутствуют
50	3.1.16	3.1.17	172°55.8'	6.42	данные отсутствуют	данные отсутствуют	данные отсутствуют
51	3.1.17	3.1.18	174°52.9'	30.6	данные отсутствуют	данные отсутствуют	данные отсутствуют
52	3.1.18	3.1.19	178°9.8'	31.2	данные отсутствуют	данные отсутствуют	данные отсутствуют
53	3.1.19	3.1.20	180°4.8'	7.14	данные отсутствуют	данные отсутствуют	данные отсутствуют
54	3.1.20	3.1.21	182°23.6'	37.1	данные отсутствуют	данные отсутствуют	данные отсутствуют
55	3.1.21	3.1.22	186°19.3'	37.24	данные отсутствуют	данные отсутствуют	данные отсутствуют
56	3.1.22	3.1.23	189°20.6'	29.38	данные отсутствуют	данные отсутствуют	данные отсутствуют
57	3.1.23	3.1.24	189°37.7'	55.42	данные отсутствуют	данные отсутствуют	данные отсутствуют
58	3.1.24	3.1.25	278°53.6'	33.25	данные отсутствуют	данные отсутствуют	данные отсутствуют

полное наименование должности	подпись	инициалы, фамилия
-------------------------------	---------	-------------------

М.П.

Земельный участок							
вид объекта недвижимости							
Лист № 3 раздела 3.1		Всего листов раздела 3.1: 10			Всего разделов: 8		Всего листов выписки: 58
13 мая 2021г. № КУВИ-002/2021-53462702							
Кадастровый номер:				42:01:0000000:1338			
59	3.1.25	3.1.26	264°41.1'	27.64	данные отсутствуют	данные отсутствуют	данные отсутствуют
60	3.1.26	3.1.27	254°50.8'	31.83	данные отсутствуют	данные отсутствуют	данные отсутствуют
61	3.1.27	3.1.28	245°49.5'	13.41	данные отсутствуют	данные отсутствуют	данные отсутствуют
62	3.1.28	3.1.29	9°46.9'	19.13	данные отсутствуют	данные отсутствуют	данные отсутствуют
63	3.1.29	3.1.30	93°55.0'	7.47	данные отсутствуют	данные отсутствуют	данные отсутствуют
64	3.1.30	3.1.31	56°29.3'	9.83	данные отсутствуют	данные отсутствуют	данные отсутствуют
65	3.1.31	3.1.32	16°31.6'	12.44	данные отсутствуют	данные отсутствуют	данные отсутствуют
66	3.1.32	3.1.33	3°39.9'	10.48	данные отсутствуют	данные отсутствуют	данные отсутствуют
67	3.1.33	3.1.34	332°57.0'	13.22	данные отсутствуют	данные отсутствуют	данные отсутствуют
68	3.1.34	3.1.35	297°0.8'	7.42	данные отсутствуют	данные отсутствуют	данные отсутствуют
69	3.1.35	3.1.36	9°21.7'	21.33	данные отсутствуют	данные отсутствуют	данные отсутствуют
70	3.1.36	3.1.37	9°20.5'	26.49	данные отсутствуют	данные отсутствуют	данные отсутствуют
71	3.1.37	3.1.38	6°22.1'	22.45	данные отсутствуют	данные отсутствуют	данные отсутствуют
72	3.1.38	3.1.39	84°51.5'	9.82	данные отсутствуют	42:01:0111004:618(16)	данные отсутствуют
73	3.1.39	3.1.40	46°3.2'	19.6	данные отсутствуют	42:01:0111004:618(16)	данные отсутствуют
74	3.1.40	3.1.41	355°28.1'	27.97	данные отсутствуют	42:01:0111004:618(16)	данные отсутствуют
75	3.1.41	3.1.42	1°18.6'	47.24	данные отсутствуют	42:01:0111004:618(16)	данные отсутствуют
76	3.1.42	3.1.43	342°53.1'	35.14	данные отсутствуют	42:01:0111004:618(16)	данные отсутствуют
77	3.1.43	3.1.44	303°46.2'	7.92	данные отсутствуют	42:01:0111004:618(16)	данные отсутствуют
78	3.1.44	3.1.45	354°5.8'	22.17	данные отсутствуют	данные отсутствуют	данные отсутствуют
79	3.1.45	3.1.46	339°34.4'	25.01	данные отсутствуют	данные отсутствуют	данные отсутствуют
80	3.1.46	3.1.47	339°58.6'	13.35	данные отсутствуют	данные отсутствуют	данные отсутствуют
81	3.1.47	3.1.48	359°39.7'	13.51	данные отсутствуют	данные отсутствуют	данные отсутствуют
82	3.1.48	3.1.49	10°50.3'	20.05	данные отсутствуют	данные отсутствуют	данные отсутствуют
83	3.1.49	3.1.50	36°6.8'	14.56	данные отсутствуют	данные отсутствуют	данные отсутствуют
84	3.1.50	3.1.51	31°49.4'	14.74	данные отсутствуют	данные отсутствуют	данные отсутствуют
85	3.1.51	3.1.52	27°8.6'	27.49	данные отсутствуют	данные отсутствуют	данные отсутствуют
86	3.1.52	3.1.53	358°46.9'	11.29	данные отсутствуют	данные отсутствуют	данные отсутствуют
87	3.1.53	3.1.54	319°44.9'	9.05	данные отсутствуют	данные отсутствуют	данные отсутствуют
88	3.1.54	3.1.55	264°52.8'	13.22	данные отсутствуют	данные отсутствуют	данные отсутствуют
89	3.1.55	3.1.56	241°11.9'	22.69	данные отсутствуют	данные отсутствуют	данные отсутствуют
90	3.1.56	3.1.57	245°31.9'	11.73	данные отсутствуют	данные отсутствуют	данные отсутствуют
91	3.1.57	3.1.58	351°19.9'	24.09	данные отсутствуют	данные отсутствуют	данные отсутствуют

полное наименование должности	подпись	инициалы, фамилия
-------------------------------	---------	-------------------

М.П.

Земельный участок							
вид объекта недвижимости							
Лист № 4 раздела 3.1			Всего листов раздела 3.1: 10		Всего разделов: 8		Всего листов выписки: 58
13 мая 2021г. № КУВИ-002/2021-53462702							
Кадастровый номер:				42:01:0000000:1338			
92	3.1.58	3.1.59	351°18.5'	24.09	данные отсутствуют	42:01:0111004:618(16)	данные отсутствуют
93	3.1.59	3.1.60	351°19.9'	24.09	данные отсутствуют	данные отсутствуют	данные отсутствуют
94	3.1.60	3.1.61	351°19.7'	24.08	данные отсутствуют	данные отсутствуют	данные отсутствуют
95	3.1.61	3.1.62	351°19.9'	24.09	данные отсутствуют	данные отсутствуют	данные отсутствуют
96	3.1.62	3.1.63	351°18.5'	24.09	данные отсутствуют	данные отсутствуют	данные отсутствуют
97	3.1.63	3.1.64	351°19.9'	24.09	данные отсутствуют	данные отсутствуют	данные отсутствуют
98	3.1.64	3.1.65	351°19.9'	24.09	данные отсутствуют	данные отсутствуют	данные отсутствуют
99	3.1.65	3.1.66	130°3.5'	20.6	данные отсутствуют	данные отсутствуют	данные отсутствуют
100	3.1.66	3.1.1	151°23.1'	21.38	данные отсутствуют	данные отсутствуют	данные отсутствуют
101	4.1.1	4.1.2	149°6.5'	45.05	данные отсутствуют	42:01:0111005:247(84)	данные отсутствуют
102	4.1.2	4.1.3	120°27.1'	14.58	данные отсутствуют	42:01:0111005:247(84)	данные отсутствуют
103	4.1.3	4.1.4	75°18.2'	31.77	данные отсутствуют	42:01:0111005:247(84)	данные отсутствуют
104	4.1.4	4.1.5	30°13.9'	45.52	данные отсутствуют	42:01:0111005:247(84)	данные отсутствуют
105	4.1.5	4.1.6	63°54.4'	11.94	данные отсутствуют	42:01:0111005:247(84)	данные отсутствуют
106	4.1.6	4.1.7	106°33.8'	2.42	данные отсутствуют	42:01:0111005:247(84)	данные отсутствуют
107	4.1.7	4.1.8	189°33.2'	45.0	данные отсутствуют	42:01:0111005:247(84)	данные отсутствуют
108	4.1.8	4.1.9	239°52.6'	11.1	данные отсутствуют	42:01:0111005:247(84)	данные отсутствуют
109	4.1.9	4.1.10	178°43.7'	10.82	данные отсутствуют	42:01:0111005:247(84)	данные отсутствуют
110	4.1.10	4.1.11	124°54.4'	7.18	данные отсутствуют	42:01:0111005:247(84)	данные отсутствуют
111	4.1.11	4.1.12	189°34.6'	82.96	данные отсутствуют	42:01:0111005:247(84)	данные отсутствуют
112	4.1.12	4.1.13	271°0.8'	3.96	данные отсутствуют	42:01:0111005:247(84)	данные отсутствуют
113	4.1.13	4.1.14	332°51.2'	9.69	данные отсутствуют	42:01:0111005:247(84)	данные отсутствуют
114	4.1.14	4.1.15	304°51.2'	43.47	данные отсутствуют	42:01:0111005:247(84)	данные отсутствуют
115	4.1.15	4.1.16	278°50.0'	20.38	данные отсутствуют	42:01:0111005:247(84)	данные отсутствуют
116	4.1.16	4.1.17	354°9.1'	13.25	данные отсутствуют	42:01:0111005:247(84)	данные отсутствуют
117	4.1.17	4.1.18	55°4.9'	13.33	данные отсутствуют	42:01:0111005:247(84)	данные отсутствуют
118	4.1.18	4.1.19	31°21.5'	15.68	данные отсутствуют	42:01:0111005:247(84)	данные отсутствуют
119	4.1.19	4.1.20	323°12.4'	13.62	данные отсутствуют	42:01:0111005:247(84)	данные отсутствуют
120	4.1.20	4.1.21	294°35.6'	18.19	данные отсутствуют	42:01:0111005:247(84)	данные отсутствуют
121	4.1.21	4.1.22	247°47.3'	17.62	данные отсутствуют	42:01:0111005:247(84)	данные отсутствуют
122	4.1.22	4.1.1	9°35.0'	58.92	данные отсутствуют	42:01:0111005:247(84)	данные отсутствуют
123	5.1.1	5.1.2	129°52.1'	5.77	данные отсутствуют	42:01:0111005:247(84)	данные отсутствуют
124	5.1.2	5.1.3	172°4.7'	13.57	данные отсутствуют	42:01:0111005:247(84)	данные отсутствуют

полное наименование должности	подпись	инициалы, фамилия
-------------------------------	---------	-------------------

М.П.

Земельный участок							
вид объекта недвижимости							
Лист № 5 раздела 3.1		Всего листов раздела 3.1: 10			Всего разделов: 8		Всего листов выписки: 58
13 мая 2021г. № КУВИ-002/2021-53462702							
Кадастровый номер:				42:01:0000000:1338			
125	5.1.3	5.1.4	200°9.4'	34.74	данные отсутствуют	42:01:0111005:247(84)	данные отсутствуют
126	5.1.4	5.1.5	186°30.4'	11.74	данные отсутствуют	42:01:0111005:247(84)	данные отсутствуют
127	5.1.5	5.1.6	120°20.9'	16.13	данные отсутствуют	42:01:0111005:247(84)	данные отсутствуют
128	5.1.6	5.1.7	141°35.6'	21.86	данные отсутствуют	42:01:0111005:247(84)	данные отсутствуют
129	5.1.7	5.1.8	192°50.2'	10.89	данные отсутствуют	42:01:0111005:247(84)	данные отсутствуют
130	5.1.8	5.1.9	272°33.8'	15.88	данные отсутствуют	42:01:0111005:247(84)	данные отсутствуют
131	5.1.9	5.1.10	194°41.2'	7.69	данные отсутствуют	42:01:0111005:247(84)	данные отсутствуют
132	5.1.10	5.1.11	133°44.9'	19.42	данные отсутствуют	42:01:0111005:247(84)	данные отсутствуют
133	5.1.11	5.1.12	167°59.0'	11.29	данные отсутствуют	42:01:0111005:247(84)	данные отсутствуют
134	5.1.12	5.1.13	266°7.8'	23.26	данные отсутствуют	42:01:0111005:247(84)	данные отсутствуют
135	5.1.13	5.1.14	318°28.5'	11.43	данные отсутствуют	42:01:0111005:247(84)	данные отсутствуют
136	5.1.14	5.1.15	290°10.6'	6.35	данные отсутствуют	42:01:0111005:247(84)	данные отсутствуют
137	5.1.15	5.1.1	9°33.7'	121.01	данные отсутствуют	42:01:0111005:247(84)	данные отсутствуют
138	6.1.1	6.1.2	304°46.9'	641.72	данные отсутствуют	данные отсутствуют	данные отсутствуют
139	6.1.2	6.1.3	22°37.1'	33.2	данные отсутствуют	данные отсутствуют	данные отсутствуют
140	6.1.3	6.1.4	22°39.3'	35.15	данные отсутствуют	данные отсутствуют	данные отсутствуют
141	6.1.4	6.1.5	123°21.5'	430.46	данные отсутствуют	42:01:0111005:273	адрес отсутствует
142	6.1.4	6.1.4			данные отсутствуют	42:01:0111005:674(4)	Кемеровская обл, г. Кемерово, ул. Марковцева, д. 8/90
143	6.1.5	6.1.6	187°52.0'	28.35	данные отсутствуют	42:01:0111005:247(87)	данные отсутствуют
144	6.1.6	6.1.7	119°28.0'	21.2	данные отсутствуют	42:01:0111005:247(87)	данные отсутствуют
145	6.1.7	6.1.8	77°44.8'	38.73	данные отсутствуют	42:01:0111005:247(87)	данные отсутствуют
146	6.1.8	6.1.9	111°22.3'	160.97	данные отсутствуют	42:01:0111005:273	адрес отсутствует
147	6.1.9	6.1.10	198°10.9'	15.03	данные отсутствуют	42:01:0111005:267(2)	адрес отсутствует
148	6.1.10	6.1.1	212°18.5'	105.56	данные отсутствуют	42:01:0111005:267(2)	адрес отсутствует
149	7.1.1	7.1.2	164°46.4'	8.87	данные отсутствуют	данные отсутствуют	данные отсутствуют
150	7.1.2	7.1.3	159°6.4'	15.48	данные отсутствуют	данные отсутствуют	данные отсутствуют
151	7.1.3	7.1.4	152°58.7'	16.86	данные отсутствуют	данные отсутствуют	данные отсутствуют
152	7.1.4	7.1.5	146°18.1'	17.97	данные отсутствуют	данные отсутствуют	данные отсутствуют
153	7.1.5	7.1.6	139°23.9'	4.15	данные отсутствуют	данные отсутствуют	данные отсутствуют
154	7.1.6	7.1.7	207°1.2'	21.95	данные отсутствуют	данные отсутствуют	данные отсутствуют
155	7.1.7	7.1.8	187°45.9'	14.21	данные отсутствуют	данные отсутствуют	данные отсутствуют
156	7.1.8	7.1.9	154°39.2'	26.91	данные отсутствуют	данные отсутствуют	данные отсутствуют

полное наименование должности	подпись	инициалы, фамилия
-------------------------------	---------	-------------------

М.П.

Земельный участок							
вид объекта недвижимости							
Лист № 6 раздела 3.1		Всего листов раздела 3.1: 10			Всего разделов: 8		Всего листов выписки: 58
13 мая 2021г. № КУВИ-002/2021-53462702							
Кадастровый номер:				42:01:0000000:1338			
157	7.1.9	7.1.10	143°58.4'	26.11	данные отсутствуют	данные отсутствуют	данные отсутствуют
158	7.1.10	7.1.11	114°59.6'	10.6	данные отсутствуют	данные отсутствуют	данные отсутствуют
159	7.1.11	7.1.12	96°31.4'	22.54	данные отсутствуют	данные отсутствуют	данные отсутствуют
160	7.1.12	7.1.13	117°53.8'	12.31	данные отсутствуют	данные отсутствуют	данные отсутствуют
161	7.1.13	7.1.14	129°38.5'	128.41	данные отсутствуют	данные отсутствуют	данные отсутствуют
162	7.1.14	7.1.15	36°20.2'	12.67	данные отсутствуют	данные отсутствуют	данные отсутствуют
163	7.1.15	7.1.16	134°33.2'	19.01	данные отсутствуют	данные отсутствуют	данные отсутствуют
164	7.1.16	7.1.17	220°48.6'	32.22	данные отсутствуют	данные отсутствуют	данные отсутствуют
165	7.1.17	7.1.18	253°36.6'	5.67	данные отсутствуют	данные отсутствуют	данные отсутствуют
166	7.1.18	7.1.19	282°20.3'	10.48	данные отсутствуют	данные отсутствуют	данные отсутствуют
167	7.1.19	7.1.20	208°20.9'	59.66	данные отсутствуют	данные отсутствуют	данные отсутствуют
168	7.1.20	7.1.21	314°33.1'	219.66	данные отсутствуют	данные отсутствуют	данные отсутствуют
169	7.1.21	7.1.22	314°39.4'	27.08	данные отсутствуют	данные отсутствуют	данные отсутствуют
170	7.1.22	7.1.23	319°19.1'	29.87	данные отсутствуют	данные отсутствуют	данные отсутствуют
171	7.1.23	7.1.24	326°18.3'	29.87	данные отсутствуют	данные отсутствуют	данные отсутствуют
172	7.1.24	7.1.25	332°56.2'	10.79	данные отсутствуют	данные отсутствуют	данные отсутствуют
173	7.1.25	7.1.26	60°45.5'	6.22	данные отсутствуют	данные отсутствуют	данные отсутствуют
174	7.1.26	7.1.27	14°32.0'	21.52	данные отсутствуют	данные отсутствуют	данные отсутствуют
175	7.1.27	7.1.28	2°10.1'	16.65	данные отсутствуют	данные отсутствуют	данные отсутствуют
176	7.1.28	7.1.29	336°49.4'	24.37	данные отсутствуют	данные отсутствуют	данные отсутствуют
177	7.1.29	7.1.30	316°23.8'	18.56	данные отсутствуют	данные отсутствуют	данные отсутствуют
178	7.1.30	7.1.31	338°11.9'	10.34	данные отсутствуют	данные отсутствуют	данные отсутствуют
179	7.1.31	7.1.32	8°31.9'	12.94	данные отсутствуют	данные отсутствуют	данные отсутствуют
180	7.1.32	7.1.33	57°31.7'	8.34	данные отсутствуют	данные отсутствуют	данные отсутствуют
181	7.1.33	7.1.34	109°59.8'	14.97	данные отсутствуют	данные отсутствуют	данные отсутствуют
182	7.1.34	7.1.35	131°10.0'	20.42	данные отсутствуют	данные отсутствуют	данные отсутствуют
183	7.1.35	7.1.36	123°41.4'	18.46	данные отсутствуют	данные отсутствуют	данные отсутствуют
184	7.1.36	7.1.37	81°52.2'	18.1	данные отсутствуют	данные отсутствуют	данные отсутствуют
185	7.1.37	7.1.1	83°41.6'	19.03	данные отсутствуют	данные отсутствуют	данные отсутствуют
186	8.1.1	8.1.2	29°32.6'	103.53	данные отсутствуют	данные отсутствуют	данные отсутствуют
187	8.1.2	8.1.3	134°28.6'	6.97	данные отсутствуют	42:01:0111005:247(98)	данные отсутствуют
188	8.1.3	8.1.4	161°50.5'	20.95	данные отсутствуют	42:01:0111005:247(98)	данные отсутствуют
189	8.1.4	8.1.5	151°25.2'	52.91	данные отсутствуют	42:01:0111005:247(98)	данные отсутствуют

полное наименование должности	подпись	инициалы, фамилия
-------------------------------	---------	-------------------

М.П.

Земельный участок							
вид объекта недвижимости							
Лист № 7 раздела 3.1		Всего листов раздела 3.1: 10			Всего разделов: 8		Всего листов выписки: 58
13 мая 2021г. № КУВИ-002/2021-53462702							
Кадастровый номер:				42:01:0000000:1338			
190	8.1.5	8.1.6	144°26.9'	89.04	данные отсутствуют	42:01:0111005:247(98)	данные отсутствуют
191	8.1.6	8.1.7	100°45.5'	34.28	данные отсутствуют	42:01:0111005:247(98)	данные отсутствуют
192	8.1.7	8.1.8	121°48.1'	61.75	данные отсутствуют	42:01:0111005:247(98)	данные отсутствуют
193	8.1.8	8.1.9	122°53.9'	17.88	данные отсутствуют	42:01:0111005:247(98)	данные отсутствуют
194	8.1.9	8.1.10	77°36.5'	19.11	данные отсутствуют	42:01:0111005:247(98)	данные отсутствуют
195	8.1.10	8.1.11	92°6.1'	9.0	данные отсутствуют	42:01:0111005:247(98)	данные отсутствуют
196	8.1.11	8.1.12	135°48.7'	25.98	данные отсутствуют	42:01:0111005:247(98)	данные отсутствуют
197	8.1.12	8.1.13	76°50.9'	15.38	данные отсутствуют	42:01:0111005:247(98)	данные отсутствуют
198	8.1.13	8.1.14	96°29.9'	33.31	данные отсутствуют	42:01:0111005:247(98)	данные отсутствуют
199	8.1.14	8.1.15	118°56.7'	29.94	данные отсутствуют	42:01:0111005:247(98)	данные отсутствуют
200	8.1.15	8.1.16	103°35.3'	31.96	данные отсутствуют	42:01:0111005:247(98)	данные отсутствуют
201	8.1.16	8.1.17	101°24.4'	47.63	данные отсутствуют	42:01:0111005:247(98)	данные отсутствуют
202	8.1.17	8.1.18	100°25.1'	32.63	данные отсутствуют	42:01:0111005:247(98)	данные отсутствуют
203	8.1.18	8.1.19	47°17.9'	9.17	данные отсутствуют	42:01:0111005:247(98)	данные отсутствуют
204	8.1.19	8.1.20	178°20.0'	16.16	данные отсутствуют	данные отсутствуют	данные отсутствуют
205	8.1.20	8.1.21	192°31.7'	17.7	данные отсутствуют	данные отсутствуют	данные отсутствуют
206	8.1.21	8.1.22	185°19.1'	26.43	данные отсутствуют	данные отсутствуют	данные отсутствуют
207	8.1.22	8.1.23	124°40.6'	9.98	данные отсутствуют	данные отсутствуют	данные отсутствуют
208	8.1.23	8.1.24	110°49.8'	5.15	данные отсутствуют	данные отсутствуют	данные отсутствуют
209	8.1.24	8.1.25	278°12.3'	35.74	данные отсутствуют	данные отсутствуют	данные отсутствуют
210	8.1.25	8.1.26	22°27.1'	31.42	данные отсутствуют	данные отсутствуют	данные отсутствуют
211	8.1.26	8.1.27	298°6.5'	42.81	данные отсутствуют	данные отсутствуют	данные отсутствуют
212	8.1.27	8.1.28	212°55.8'	49.58	данные отсутствуют	данные отсутствуют	данные отсутствуют
213	8.1.28	8.1.29	278°14.9'	11.01	данные отсутствуют	данные отсутствуют	данные отсутствуют
214	8.1.29	8.1.30	278°12.7'	25.0	данные отсутствуют	данные отсутствуют	данные отсутствуют
215	8.1.30	8.1.31	278°14.0'	25.0	данные отсутствуют	данные отсутствуют	данные отсутствуют
216	8.1.31	8.1.32	278°11.3'	16.85	данные отсутствуют	данные отсутствуют	данные отсутствуют
217	8.1.32	8.1.33	278°48.8'	9.72	данные отсутствуют	данные отсутствуют	данные отсутствуют
218	8.1.33	8.1.34	281°13.2'	27.6	данные отсутствуют	данные отсутствуют	данные отсутствуют
219	8.1.34	8.1.35	284°47.5'	28.12	данные отсутствуют	данные отсутствуют	данные отсутствуют
220	8.1.35	8.1.36	288°21.8'	28.12	данные отсутствуют	данные отсутствуют	данные отсутствуют
221	8.1.36	8.1.37	291°56.5'	28.13	данные отсутствуют	данные отсутствуют	данные отсутствуют
222	8.1.37	8.1.38	295°32.1'	28.12	данные отсутствуют	данные отсутствуют	данные отсутствуют

полное наименование должности	подпись	инициалы, фамилия
-------------------------------	---------	-------------------

М.П.

Земельный участок							
вид объекта недвижимости							
Лист № 8 раздела 3.1			Всего листов раздела 3.1: 10		Всего разделов: 8		Всего листов выписки: 58
13 мая 2021г. № КУВИ-002/2021-53462702							
Кадастровый номер:				42:01:0000000:1338			
223	8.1.38	8.1.39	299°6.5'	28.12	данные отсутствуют	данные отсутствуют	данные отсутствуют
224	8.1.39	8.1.40	302°41.4'	28.12	данные отсутствуют	данные отсутствуют	данные отсутствуют
225	8.1.40	8.1.41	306°16.7'	28.12	данные отсутствуют	данные отсутствуют	данные отсутствуют
226	8.1.41	8.1.42	309°52.0'	27.97	данные отсутствуют	данные отсутствуют	данные отсутствуют
227	8.1.42	8.1.43	313°5.6'	22.32	данные отсутствуют	данные отсутствуют	данные отсутствуют
228	8.1.43	8.1.1	314°32.8'	96.52	данные отсутствуют	данные отсутствуют	данные отсутствуют
229	9.1.1	9.1.2	82°49.8'	12.74	данные отсутствуют	42:01:0111005:247(83)	данные отсутствуют
230	9.1.2	9.1.3	146°26.6'	11.87	данные отсутствуют	42:01:0111005:247(83)	данные отсутствуют
231	9.1.3	9.1.4	193°25.5'	17.74	данные отсутствуют	42:01:0111005:247(83)	данные отсутствуют
232	9.1.4	9.1.5	218°6.1'	44.57	данные отсутствуют	42:01:0111005:247(83)	данные отсутствуют
233	9.1.5	9.1.6	223°8.8'	4.81	данные отсутствуют	42:01:0111005:247(83)	данные отсутствуют
234	9.1.6	9.1.7	5°15.0'	1.86	данные отсутствуют	42:01:0111005:247(83)	данные отсутствуют
235	9.1.7	9.1.8	3°58.6'	3.75	данные отсутствуют	42:01:0111005:247(83)	данные отсутствуют
236	9.1.8	9.1.9	2°35.8'	3.75	данные отсутствуют	данные отсутствуют	данные отсутствуют
237	9.1.9	9.1.10	1°4.1'	3.75	данные отсутствуют	данные отсутствуют	данные отсутствуют
238	9.1.10	9.1.11	359°41.6'	3.75	данные отсутствуют	данные отсутствуют	данные отсутствуют
239	9.1.11	9.1.12	358°9.7'	3.74	данные отсутствуют	данные отсутствуют	данные отсутствуют
240	9.1.12	9.1.13	356°47.7'	3.76	данные отсутствуют	данные отсутствуют	данные отсутствуют
241	9.1.13	9.1.14	355°24.8'	3.75	данные отсутствуют	данные отсутствуют	данные отсутствуют
242	9.1.14	9.1.15	353°51.8'	3.74	данные отсутствуют	данные отсутствуют	данные отсутствуют
243	9.1.15	9.1.16	352°38.9'	3.75	данные отсутствуют	данные отсутствуют	данные отсутствуют
244	9.1.16	9.1.17	350°57.8'	3.76	данные отсутствуют	данные отсутствуют	данные отсутствуют
245	9.1.17	9.1.18	349°40.9'	3.74	данные отсутствуют	данные отсутствуют	данные отсутствуют
246	9.1.18	9.1.19	348°1.0'	2.17	данные отсутствуют	42:01:0111005:247(83)	данные отсутствуют
247	9.1.19	9.1.20	78°39.1'	5.84	данные отсутствуют	42:01:0111005:247(83)	данные отсутствуют
248	9.1.20	9.1.1	34°55.8'	21.92	данные отсутствуют	42:01:0111005:247(83)	данные отсутствуют
249	10.1.1	10.1.2	169°17.8'	19.28	данные отсутствуют	42:01:0111005:247(83)	данные отсутствуют
250	10.1.2	10.1.3	164°14.1'	30.55	данные отсутствуют	42:01:0111005:247(83)	данные отсутствуют
251	10.1.3	10.1.4	127°30.1'	25.74	данные отсутствуют	42:01:0111005:247(83)	данные отсутствуют
252	10.1.4	10.1.5	101°13.7'	44.62	данные отсутствуют	42:01:0111005:247(83)	данные отсутствуют
253	10.1.5	10.1.6	101°24.2'	9.56	данные отсутствуют	42:01:0111005:247(83)	данные отсутствуют
254	10.1.6	10.1.7	189°33.8'	23.29	данные отсутствуют	данные отсутствуют	данные отсутствуют
255	10.1.7	10.1.8	270°3.6'	38.29	данные отсутствуют	42:01:0111005:247(84)	данные отсутствуют

полное наименование должности	подпись	инициалы, фамилия
-------------------------------	---------	-------------------

М.П.

Земельный участок							
вид объекта недвижимости							
Лист № 9 раздела 3.1			Всего листов раздела 3.1: 10			Всего разделов: 8	Всего листов выписки: 58
13 мая 2021г. № КУВИ-002/2021-53462702							
Кадастровый номер:				42:01:0000000:1338			
256	10.1.8	10.1.9	239°52.9'	58.51	данные отсутствуют	42:01:0111005:247(84)	данные отсутствуют
257	10.1.9	10.1.10	277°28.3'	17.23	данные отсутствуют	42:01:0111005:247(84)	данные отсутствуют
258	10.1.10	10.1.11	9°34.3'	129.24	данные отсутствуют	данные отсутствуют	данные отсутствуют
259	10.1.11	10.1.1	133°47.9'	4.05	данные отсутствуют	42:01:0111005:247(83)	данные отсутствуют
260	11.1.1	11.1.2	109°33.7'	18.82	данные отсутствуют	42:01:0111005:247(84)	данные отсутствуют
261	11.1.2	11.1.3	49°15.2'	11.63	данные отсутствуют	42:01:0111005:247(84)	данные отсутствуют
262	11.1.3	11.1.4	25°19.0'	14.17	данные отсутствуют	42:01:0111005:247(84)	данные отсутствуют
263	11.1.4	11.1.5	82°24.2'	19.14	данные отсутствуют	42:01:0111005:247(84)	данные отсутствуют
264	11.1.5	11.1.6	119°17.9'	23.91	данные отсутствуют	42:01:0111005:247(84)	данные отсутствуют
265	11.1.6	11.1.7	167°53.0'	39.25	данные отсутствуют	42:01:0111005:247(84)	данные отсутствуют
266	11.1.7	11.1.8	210°36.2'	18.03	данные отсутствуют	42:01:0111005:247(84)	данные отсутствуют
267	11.1.8	11.1.9	260°30.3'	40.56	данные отсутствуют	42:01:0111005:247(84)	данные отсутствуют
268	11.1.9	11.1.10	239°9.9'	26.73	данные отсутствуют	42:01:0111005:247(84)	данные отсутствуют
269	11.1.10	11.1.11	186°41.1'	22.94	данные отсутствуют	42:01:0111005:247(84)	данные отсутствуют
270	11.1.11	11.1.12	167°34.6'	25.85	данные отсутствуют	42:01:0111005:247(84)	данные отсутствуют
271	11.1.12	11.1.13	128°49.1'	50.04	данные отсутствуют	42:01:0111005:247(84)	данные отсутствуют
272	11.1.13	11.1.14	148°22.2'	38.8	данные отсутствуют	42:01:0111005:247(84)	данные отсутствуют
273	11.1.14	11.1.15	189°52.0'	1.17	данные отсутствуют	42:01:0111005:247(84)	данные отсутствуют
274	11.1.15	11.1.16	189°30.4'	4.36	данные отсутствуют	42:01:0111005:247(84)	данные отсутствуют
275	11.1.16	11.1.17	186°55.6'	1.08	данные отсутствуют	данные отсутствуют	данные отсутствуют
276	11.1.17	11.1.18	118°53.2'	0.33	данные отсутствуют	данные отсутствуют	данные отсутствуют
277	11.1.18	11.1.19	114°4.5'	0.51	данные отсутствуют	данные отсутствуют	данные отсутствуют
278	11.1.19	11.1.20	110°40.4'	0.57	данные отсутствуют	данные отсутствуют	данные отсутствуют
279	11.1.20	11.1.21	111°35.3'	5.0	данные отсутствуют	данные отсутствуют	данные отсутствуют
280	11.1.21	11.1.22	111°35.3'	5.0	данные отсутствуют	42:01:0111005:247(84)	данные отсутствуют
281	11.1.22	11.1.23	111°35.3'	5.0	данные отсутствуют	42:01:0111005:247(84)	данные отсутствуют
282	11.1.23	11.1.24	111°35.3'	5.0	данные отсутствуют	42:01:0111005:247(84)	данные отсутствуют
283	11.1.24	11.1.25	111°37.9'	4.99	данные отсутствуют	данные отсутствуют	данные отсутствуют
284	11.1.25	11.1.26	111°35.3'	5.0	данные отсутствуют	данные отсутствуют	данные отсутствуют
285	11.1.26	11.1.27	195°52.1'	100.5	данные отсутствуют	данные отсутствуют	данные отсутствуют
286	11.1.27	11.1.28	291°35.3'	5.0	данные отсутствуют	данные отсутствуют	данные отсутствуют
287	11.1.28	11.1.29	291°35.3'	5.0	данные отсутствуют	данные отсутствуют	данные отсутствуют
288	11.1.29	11.1.30	291°35.3'	5.0	данные отсутствуют	данные отсутствуют	данные отсутствуют

полное наименование должности	подпись	инициалы, фамилия
-------------------------------	---------	-------------------

М.П.

Земельный участок							
вид объекта недвижимости							
Лист № 10 раздела 3.1				Всего листов раздела 3.1: 10		Всего разделов: 8	Всего листов выписки: 58
13 мая 2021г. № КУВИ-002/2021-53462702							
Кадастровый номер:				42:01:0000000:1338			
289	11.1.30	11.1.31	291°35.3´	5.0	данные отсутствуют	данные отсутствуют	данные отсутствуют
290	11.1.31	11.1.32	291°35.3´	5.0	данные отсутствуют	данные отсутствуют	данные отсутствуют
291	11.1.32	11.1.33	291°37.9´	4.99	данные отсутствуют	данные отсутствуют	данные отсутствуют
292	11.1.33	11.1.34	291°35.3´	5.0	данные отсутствуют	данные отсутствуют	данные отсутствуют
293	11.1.34	11.1.35	291°35.3´	5.0	данные отсутствуют	данные отсутствуют	данные отсутствуют
294	11.1.35	11.1.36	291°18.1´	2.34	данные отсутствуют	данные отсутствуют	данные отсутствуют
295	11.1.36	11.1.37	293°40.7´	6.57	данные отсутствуют	данные отсутствуют	данные отсутствуют
296	11.1.37	11.1.38	298°30.4´	9.64	данные отсутствуют	данные отсутствуют	данные отсутствуют
297	11.1.38	11.1.39	304°14.8´	10.0	данные отсутствуют	данные отсутствуют	данные отсутствуют
298	11.1.39	11.1.40	309°55.8´	10.0	данные отсутствуют	данные отсутствуют	данные отсутствуют
299	11.1.40	11.1.41	315°43.7´	10.0	данные отсутствуют	данные отсутствуют	данные отсутствуют
300	11.1.41	11.1.42	321°24.7´	10.0	данные отсутствуют	данные отсутствуют	данные отсутствуют
301	11.1.42	11.1.43	327°11.9´	10.01	данные отсутствуют	данные отсутствуют	данные отсутствуют
302	11.1.43	11.1.44	332°52.3´	10.0	данные отсутствуют	данные отсутствуют	данные отсутствуют
303	11.1.44	11.1.45	338°38.8´	10.0	данные отсутствуют	данные отсутствуют	данные отсутствуют
304	11.1.45	11.1.46	344°20.3´	10.0	данные отсутствуют	данные отсутствуют	данные отсутствуют
305	11.1.46	11.1.47	350°2.9´	10.01	данные отсутствуют	данные отсутствуют	данные отсутствуют
306	11.1.47	11.1.48	355°48.7´	10.0	данные отсутствуют	данные отсутствуют	данные отсутствуют
307	11.1.48	11.1.49	1°33.9´	9.88	данные отсутствуют	данные отсутствуют	данные отсутствуют
308	11.1.49	11.1.50	6°56.9´	8.02	данные отсутствуют	данные отсутствуют	данные отсутствуют
309	11.1.50	11.1.51	9°38.3´	1.61	данные отсутствуют	данные отсутствуют	данные отсутствуют
310	11.1.51	11.1.52	9°33.4´	5.0	данные отсутствуют	данные отсутствуют	данные отсутствуют
311	11.1.52	11.1.53	9°40.2´	5.0	данные отсутствуют	данные отсутствуют	данные отсутствуют
312	11.1.53	11.1.54	9°33.4´	25.0	данные отсутствуют	данные отсутствуют	данные отсутствуют
313	11.1.54	11.1.1	9°34.4´	138.66	данные отсутствуют	данные отсутствуют	данные отсутствуют

полное наименование должности	подпись	инициалы, фамилия

М.П.

Выписка из Единого государственного реестра недвижимости об объекте недвижимости

Описание местоположения земельного участка

Земельный участок			
вид объекта недвижимости			
Лист № 1 раздела 3.2	Всего листов раздела 3.2: 11	Всего разделов: 8	Всего листов выписки: 58
13 мая 2021г. № КУВИ-002/2021-53462702			
Кадастровый номер:		42:01:0000000:1338	

Сведения о характерных точках границы земельного участка				
Система координат 42.1				
Номер точки	Координаты, м		Описание закрепления на местности	Средняя квадратичная погрешность определения координат характерных точек границ земельного участка, м
	X	Y		
1	2	3	4	5
1	513518.84	1381191.54	-	2.5
2	513382.11	1381168.48	-	2.5
3	513357.46	1381164.33	-	2.5
4	513352.53	1381163.49	-	2.5
5	513347.6	1381162.66	-	2.5
6	513346.01	1381162.39	-	2.5
7	513338.05	1381161.42	-	2.5
8	513328.17	1381161.15	-	2.5
9	513318.2	1381161.88	-	2.5
10	513308.34	1381163.61	-	2.5
11	513298.71	1381166.31	-	2.5
12	513289.4	1381169.95	-	2.5
13	513280.5	1381174.51	-	2.5
14	513272.09	1381179.93	-	2.5
15	513264.27	1381186.17	-	2.5
16	513257.11	1381193.15	-	2.5
17	513250.69	1381200.82	-	2.5
18	513245.06	1381209.09	-	2.5
19	513240.46	1381217.56	-	2.5
20	513237.82	1381223.58	-	2.5
21	513236.97	1381225.76	-	2.5
22	513235.13	1381230.41	-	2.5
23	513233.29	1381235.06	-	2.5
24	513231.45	1381239.7	-	2.5

полное наименование должности	подпись	инициалы, фамилия
-------------------------------	---------	-------------------

М.П.

Земельный участок					
вид объекта недвижимости					
Лист № 2 раздела 3.2		Всего листов раздела 3.2: 11		Всего разделов: 8	Всего листов выписки: 58
13 мая 2021г. № КУВИ-002/2021-53462702					
Кадастровый номер:			42:01:0000000:1338		
25	513229.61	1381244.35	-	2.5	
26	513227.77	1381249	-	2.5	
27	513225.93	1381253.65	-	2.5	
28	513224.09	1381258.3	-	2.5	
29	513222.25	1381262.95	-	2.5	
30	513318.92	1381290.43	-	2.5	
31	513320.76	1381285.78	-	2.5	
32	513322.6	1381281.14	-	2.5	
33	513324.44	1381276.49	-	2.5	
34	513326.28	1381271.84	-	2.5	
35	513328.12	1381267.19	-	2.5	
36	513329.96	1381262.54	-	2.5	
37	513330.16	1381262.01	-	2.5	
38	513330.37	1381261.54	-	2.5	
39	513330.53	1381261.25	-	2.5	
40	513331.6	1381261.38	-	2.5	
41	513335.9	1381262.1	-	2.5	
42	513337.05	1381262.3	-	2.5	
43	513370.09	1381241.95	-	2.5	
44	513401.46	1381202.96	-	2.5	
45	513426.7	1381197.4	-	2.5	
46	513449.48	1381200.07	-	2.5	
47	513463.18	1381223.02	-	2.5	
48	513469.87	1381263.02	-	2.5	
49	513485.39	1381272.2	-	2.5	
50	513523.77	1381263.96	-	2.5	
51	513535.47	1381243.11	-	2.5	
52	513532.94	1381224.14	-	2.5	
53	513520.13	1381218.08	-	2.5	
54	513512.54	1381209.27	-	2.5	
1	513518.84	1381191.54	-	2.5	
1	513994.53	1381275.17	-	2.5	
2	513997.33	1381272.25	-	2.5	

полное наименование должности	подпись	инициалы, фамилия
-------------------------------	---------	-------------------

М.П.

Земельный участок					
вид объекта недвижимости					
Лист № 3 раздела 3.2		Всего листов раздела 3.2: 11		Всего разделов: 8	Всего листов выписки: 58
13 мая 2021г. № КУВИ-002/2021-53462702					
Кадастровый номер:			42:01:0000000:1338		
3	513869.89	1381250.76	-	2.5	
4	513867.65	1381267.84	-	2.5	
5	513897.01	1381318.45	-	2.5	
6	513896.97	1381356.74	-	2.5	
7	513919.94	1381360.61	-	2.5	
8	513921.83	1381351.24	-	2.5	
9	513930.52	1381307.47	-	2.5	
10	513946.19	1381287.05	-	2.5	
11	513975.59	1381278.75	-	2.5	
1	513994.53	1381275.17	-	2.5	
1	514165.03	1381305.01	-	2.5	
2	514147.06	1381292.46	-	2.5	
3	514145.91	1381286.73	-	2.5	
4	514143.79	1381287.18	-	2.5	
5	514140.11	1381287.85	-	2.5	
6	514136.4	1381288.44	-	2.5	
7	514132.68	1381288.92	-	2.5	
8	514128.96	1381289.32	-	2.5	
9	514125.22	1381289.62	-	2.5	
10	514121.47	1381289.83	-	2.5	
11	514117.73	1381289.95	-	2.5	
12	514113.98	1381289.97	-	2.5	
13	514110.23	1381289.9	-	2.5	
14	514106.48	1381289.73	-	2.5	
15	514102.74	1381289.47	-	2.5	
16	514100.89	1381289.3	-	2.5	
17	514104.4	1381292.59	-	2.5	
18	514139.47	1381320.09	-	2.5	
19	514156.73	1381324.21	-	2.5	
20	514166.62	1381317.65	-	2.5	
1	514165.03	1381305.01	-	2.5	
1	514495.36	1380564.76	-	2.5	
2	514427.65	1380633.55	-	2.5	

полное наименование должности	подпись	инициалы, фамилия
-------------------------------	---------	-------------------

М.П.

Земельный участок					
вид объекта недвижимости					
Лист № 4 раздела 3.2		Всего листов раздела 3.2: 11		Всего разделов: 8	Всего листов выписки: 58
13 мая 2021г. № КУВИ-002/2021-53462702					
Кадастровый номер:			42:01:0000000:1338		
3	514412.4	1380649.85	-	2.5	
4	514394.47	1380671.32	-	2.5	
5	514377.83	1380693.99	-	2.5	
6	514362.64	1380717.66	-	2.5	
7	514348.96	1380742.23	-	2.5	
8	514336.84	1380767.6	-	2.5	
9	514326.33	1380793.69	-	2.5	
10	514317.47	1380820.38	-	2.5	
11	514310.29	1380847.57	-	2.5	
12	514304.92	1380874.64	-	2.5	
13	514303.43	1380884.25	-	2.5	
14	514301.03	1380900.93	-	2.5	
15	514297.45	1380925.67	-	2.5	
16	514293.88	1380950.41	-	2.5	
17	514292.3	1380961.31	-	2.5	
18	514333.91	1380988.26	-	2.5	
19	514313.74	1381026.02	-	2.5	
20	514284.7	1381014.02	-	2.5	
21	514279.6	1381049.39	-	2.5	
22	514281.43	1381044.58	-	2.5	
23	514287.11	1381036.37	-	2.5	
24	514313.43	1381038.82	-	2.5	
25	514330.71	1381042.66	-	2.5	
26	514346.86	1381042.19	-	2.5	
27	514340.64	1381035.45	-	2.5	
28	514346.54	1381003.36	-	2.5	
29	514355.96	1380956.67	-	2.5	
30	514363.47	1380925.6	-	2.5	
31	514377.96	1380899.4	-	2.5	
32	514381.73	1380866.3	-	2.5	
33	514378.23	1380851.32	-	2.5	
34	514396.86	1380833.21	-	2.5	
35	514397.19	1380824.22	-	2.5	

полное наименование должности		подпись	инициалы, фамилия
-------------------------------	--	---------	-------------------

М.П.

Земельный участок					
вид объекта недвижимости					
Лист № 5 раздела 3.2		Всего листов раздела 3.2: 11		Всего разделов: 8	Всего листов выписки: 58
13 мая 2021г. № КУВИ-002/2021-53462702					
Кадастровый номер:			42:01:0000000:1338		
36	514393.09	1380805.56	-	2.5	
37	514402.8	1380790.55	-	2.5	
38	514435.34	1380738.07	-	2.5	
39	514441.74	1380704.39	-	2.5	
40	514514.18	1380652.62	-	2.5	
41	514560.64	1380627.31	-	2.5	
42	514580.55	1380620.78	-	2.5	
43	514585.43	1380615.81	-	2.5	
1	514495.36	1380564.76	-	2.5	
1	514937.44	1380288.99	-	2.5	
2	514935.35	1380270.08	-	2.5	
3	514932.79	1380252.16	-	2.5	
4	514943.03	1380236.8	-	2.5	
5	514956.47	1380221.43	-	2.5	
6	514961.59	1380207.36	-	2.5	
7	514957.11	1380200.32	-	2.5	
8	514944.31	1380198.4	-	2.5	
9	514934.71	1380202.24	-	2.5	
10	514921.27	1380215.04	-	2.5	
11	514898.87	1380224.63	-	2.5	
12	514882.23	1380224	-	2.5	
13	514861.4	1380218.6	-	2.5	
14	514858.36	1380213.17	-	2.5	
15	514848.75	1380218.08	-	2.5	
16	514823.9	1380234.65	-	2.5	
17	514801.25	1380254.12	-	2.5	
18	514782.22	1380273.38	-	2.5	
19	514628.12	1380429.91	-	2.5	
20	514680.63	1380458.24	-	2.5	
21	514678.39	1380468.48	-	2.5	
22	514679.99	1380473.92	-	2.5	
23	514704.38	1380494.98	-	2.5	
24	514717.72	1380481.43	-	2.5	

полное наименование должности		подпись	инициалы, фамилия
-------------------------------	--	---------	-------------------

М.П.

Земельный участок					
вид объекта недвижимости					
Лист № 6 раздела 3.2		Всего листов раздела 3.2: 11		Всего разделов: 8	Всего листов выписки: 58
13 мая 2021г. № КУВИ-002/2021-53462702					
Кадастровый номер:			42:01:0000000:1338		
25	514707.51	1380473.92	-	2.5	
26	514789.43	1380375.04	-	2.5	
27	514795.19	1380364.16	-	2.5	
28	514797.75	1380341.77	-	2.5	
29	514802.23	1380332.16	-	2.5	
30	514823.35	1380316.8	-	2.5	
31	514847.67	1380305.28	-	2.5	
32	514861.75	1380307.2	-	2.5	
33	514881.3	1380317.17	-	2.5	
34	514884.45	1380314.47	-	2.5	
35	514899.4	1380304.5	-	2.5	
36	514914.42	1380296.84	-	2.5	
37	514928.88	1380291.32	-	2.5	
1	514937.44	1380288.99	-	2.5	
1	506744.07	1379478.43	-	2.5	
2	506833.29	1379534.85	-	2.5	
3	506847.57	1379539.54	-	2.5	
4	506906.23	1379389.64	-	2.5	
5	506898.01	1379351.79	-	2.5	
6	506908.44	1379333.33	-	2.5	
7	506936.52	1379337.21	-	2.5	
8	507173.22	1378977.67	-	2.5	
9	507140.78	1378964.13	-	2.5	
10	507110.13	1378951.36	-	2.5	
1	506744.07	1379478.43	-	2.5	
1	513857.56	1381248.66	-	2.5	
2	513738.23	1381228.56	-	2.5	
3	513736.04	1381234.52	-	2.5	
4	513727.48	1381242.1	-	2.5	
5	513729.05	1381265.31	-	2.5	
6	513740.09	1381262.96	-	2.5	
7	513753.52	1381248.93	-	2.5	
8	513760.96	1381250.88	-	2.5	

полное наименование должности		подпись	инициалы, фамилия
-------------------------------	--	---------	-------------------

М.П.

Земельный участок					
вид объекта недвижимости					
Лист № 7 раздела 3.2		Всего листов раздела 3.2: 11		Всего разделов: 8	Всего листов выписки: 58
13 мая 2021г. № КУВИ-002/2021-53462702					
Кадастровый номер:			42:01:0000000:1338		
9	513760.25	1381266.74	-	2.5	
10	513770.87	1381269.16	-	2.5	
11	513788	1381255.58	-	2.5	
12	513796.15	1381241.66	-	2.5	
13	513807.81	1381242.99	-	2.5	
14	513840.42	1381254.96	-	2.5	
15	513853.86	1381253.09	-	2.5	
1	513857.56	1381248.66	-	2.5	
1	513710.52	1381223.88	-	2.5	
2	513652.42	1381214.07	-	2.5	
3	513659.08	1381230.38	-	2.5	
4	513651.51	1381246.92	-	2.5	
5	513640.6	1381255.08	-	2.5	
6	513627.21	1381246.92	-	2.5	
7	513619.58	1381235.99	-	2.5	
8	513606.4	1381237.34	-	2.5	
9	513603.27	1381257.48	-	2.5	
10	513578.43	1381293.15	-	2.5	
11	513569.81	1381297.57	-	2.5	
12	513569.74	1381301.53	-	2.5	
13	513651.54	1381315.33	-	2.5	
14	513655.65	1381309.44	-	2.5	
15	513666.47	1381309.2	-	2.5	
16	513672.04	1381318.8	-	2.5	
17	513716.42	1381326.27	-	2.5	
18	513717.11	1381323.95	-	2.5	
19	513711.86	1381313.23	-	2.5	
20	513672.53	1381290.31	-	2.5	
21	513664.47	1381259.58	-	2.5	
22	513671.86	1381247.01	-	2.5	
1	513710.52	1381223.88	-	2.5	
1	515691.07	1380198.01	-	2.5	
2	515709.84	1380187.77	-	2.5	

полное наименование должности	подпись	инициалы, фамилия

М.П.

Земельный участок					
вид объекта недвижимости					
Лист № 8 раздела 3.2		Всего листов раздела 3.2: 11		Всего разделов: 8	Всего листов выписки: 58
13 мая 2021г. № КУВИ-002/2021-53462702					
Кадастровый номер:			42:01:0000000:1338		
3	515723.1	1380172	-	2.5	
4	515699.29	1380175.63	-	2.5	
5	515675.48	1380179.26	-	2.5	
6	515651.67	1380182.9	-	2.5	
7	515627.86	1380186.53	-	2.5	
8	515604.06	1380190.16	-	2.5	
9	515580.25	1380193.79	-	2.5	
10	515556.44	1380197.43	-	2.5	
11	515532.63	1380201.06	-	2.5	
12	515537.49	1380211.74	-	2.5	
13	515548.42	1380231.62	-	2.5	
14	515549.6	1380244.79	-	2.5	
15	515542.69	1380250.64	-	2.5	
16	515531.4	1380250.88	-	2.5	
17	515506.94	1380238.34	-	2.5	
18	515494.42	1380230.57	-	2.5	
19	515482.66	1380221.99	-	2.5	
20	515462.97	1380218.22	-	2.5	
21	515449.46	1380218.3	-	2.5	
22	515436.92	1380222.87	-	2.5	
23	515413.48	1380231.6	-	2.5	
24	515391.43	1380233.88	-	2.5	
25	515387.03	1380240.46	-	2.5	
26	515353.45	1380250.8	-	2.5	
27	515306.22	1380249.72	-	2.5	
28	515278.34	1380251.93	-	2.5	
29	515264.74	1380237.82	-	2.5	
30	515263.86	1380228.04	-	2.5	
31	515241.55	1380225.55	-	2.5	
32	515215.41	1380221.25	-	2.5	
33	515194.36	1380217.78	-	2.5	
34	515190.99	1380224.39	-	2.5	
35	515179.22	1380230.4	-	2.5	

полное наименование должности	подпись	инициалы, фамилия
-------------------------------	---------	-------------------

М.П.

Земельный участок					
вид объекта недвижимости					
Лист № 9 раздела 3.2		Всего листов раздела 3.2: 11		Всего разделов: 8	Всего листов выписки: 58
13 мая 2021г. № КУВИ-002/2021-53462702					
Кадастровый номер:			42:01:0000000:1338		
36	515168.76	1380229.73	-	2.5	
37	515156.83	1380226.19	-	2.5	
38	515151.4	1380217.99	-	2.5	
39	515151.91	1380210.54	-	2.5	
40	515133.06	1380207.29	-	2.5	
41	515138.55	1380219.52	-	2.5	
42	515146.87	1380250.24	-	2.5	
43	515149.43	1380277.76	-	2.5	
44	515144.29	1380310.61	-	2.5	
45	515198.93	1380319.88	-	2.5	
46	515227.92	1380324.65	-	2.5	
47	515264.93	1380328.75	-	2.5	
48	515302	1380330.3	-	2.5	
49	515309.14	1380330.31	-	2.5	
50	515340.32	1380329.31	-	2.5	
51	515370.8	1380326.58	-	2.5	
52	515377.17	1380325.79	-	2.5	
53	515404.74	1380321.73	-	2.5	
54	515428.68	1380318.08	-	2.5	
55	515452.49	1380314.44	-	2.5	
56	515533.74	1380301.57	-	2.5	
57	515541.23	1380286.43	-	2.5	
58	515549.5	1380275.97	-	2.5	
59	515559.92	1380261.88	-	2.5	
60	515569.32	1380252.29	-	2.5	
61	515568.98	1380236.65	-	2.5	
62	515572.31	1380225.4	-	2.5	
63	515577.25	1380216.13	-	2.5	
64	515591.48	1380212.7	-	2.5	
65	515621.64	1380212.04	-	2.5	
66	515656.23	1380209.5	-	2.5	
1	515691.07	1380198.01	-	2.5	
1	515799.47	1380177.77	-	2.5	

полное наименование должности		подпись	инициалы, фамилия
-------------------------------	--	---------	-------------------

М.П.

Земельный участок					
вид объекта недвижимости					
Лист № 10 раздела 3.2		Всего листов раздела 3.2: 11		Всего разделов: 8	Всего листов выписки: 58
13 мая 2021г. № КУВИ-002/2021-53462702					
Кадастровый номер:			42:01:0000000:1338		
2	515810.62	1380181.44	-	2.5	
3	515823.35	1380185.6	-	2.5	
4	515854.71	1380179.2	-	2.5	
5	515880.31	1380185.6	-	2.5	
6	515908.47	1380196.48	-	2.5	
7	515933.43	1380207.68	-	2.5	
8	515966.39	1380213.12	-	2.5	
9	515986.89	1380212.19	-	2.5	
10	515995.21	1380205.47	-	2.5	
11	515996.47	1380191.36	-	2.5	
12	515989.75	1380176.96	-	2.5	
13	515971.19	1380167.04	-	2.5	
14	515906.82	1380151.56	-	2.5	
15	515919.31	1380162.76	-	2.5	
16	515863.75	1380165.07	-	2.5	
17	515860.77	1380150.97	-	2.5	
18	515843.31	1380153.65	-	2.5	
19	515818.81	1380157.39	-	2.5	
20	515794.57	1380161.09	-	2.5	
21	515784.45	1380162.64	-	2.5	
22	515778.39	1380163.93	-	2.5	
1	515799.47	1380177.77	-	2.5	
1	512868.92	1381376.31	-	2.5	
2	512899.2	1381355.09	-	2.5	
3	512933.71	1381245.52	-	2.5	
4	512928.56	1381246.84	-	2.5	
5	512899.89	1381258.17	-	2.5	
6	512880.11	1381268.59	-	2.5	
7	512873.49	1381272.47	-	2.5	
8	512851.94	1381285.13	-	2.5	
9	512830.38	1381297.79	-	2.5	
10	512808.82	1381310.46	-	2.5	
11	512787.27	1381323.12	-	2.5	

полное наименование должности		подпись	инициалы, фамилия
-------------------------------	--	---------	-------------------

М.П.

Земельный участок					
вид объекта недвижимости					
Лист № 11 раздела 3.2		Всего листов раздела 3.2: 11		Всего разделов: 8	Всего листов выписки: 58
13 мая 2021г. № КУВИ-002/2021-53462702					
Кадастровый номер:			42:01:0000000:1338		
12	512780.31	1381327.21	-	2.5	
1	512868.92	1381376.31	-	2.5	


полное наименование должности	подпись	инициалы, фамилия

М.П.

Выписка из Единого государственного реестра недвижимости об объекте недвижимости
Сведения о частях земельного участка

Земельный участок			
вид объекта недвижимости			
Лист № 1 раздела 4	Всего листов раздела 4: 5	Всего разделов: 8	Всего листов выписки: 58
13 мая 2021г. № КУВИ-002/2021-53462702			
Кадастровый номер:		42:01:0000000:1338	


План (чертеж, схема) части земельного участка	Учетный номер части: 42:01:0000000:1338/1
---	---

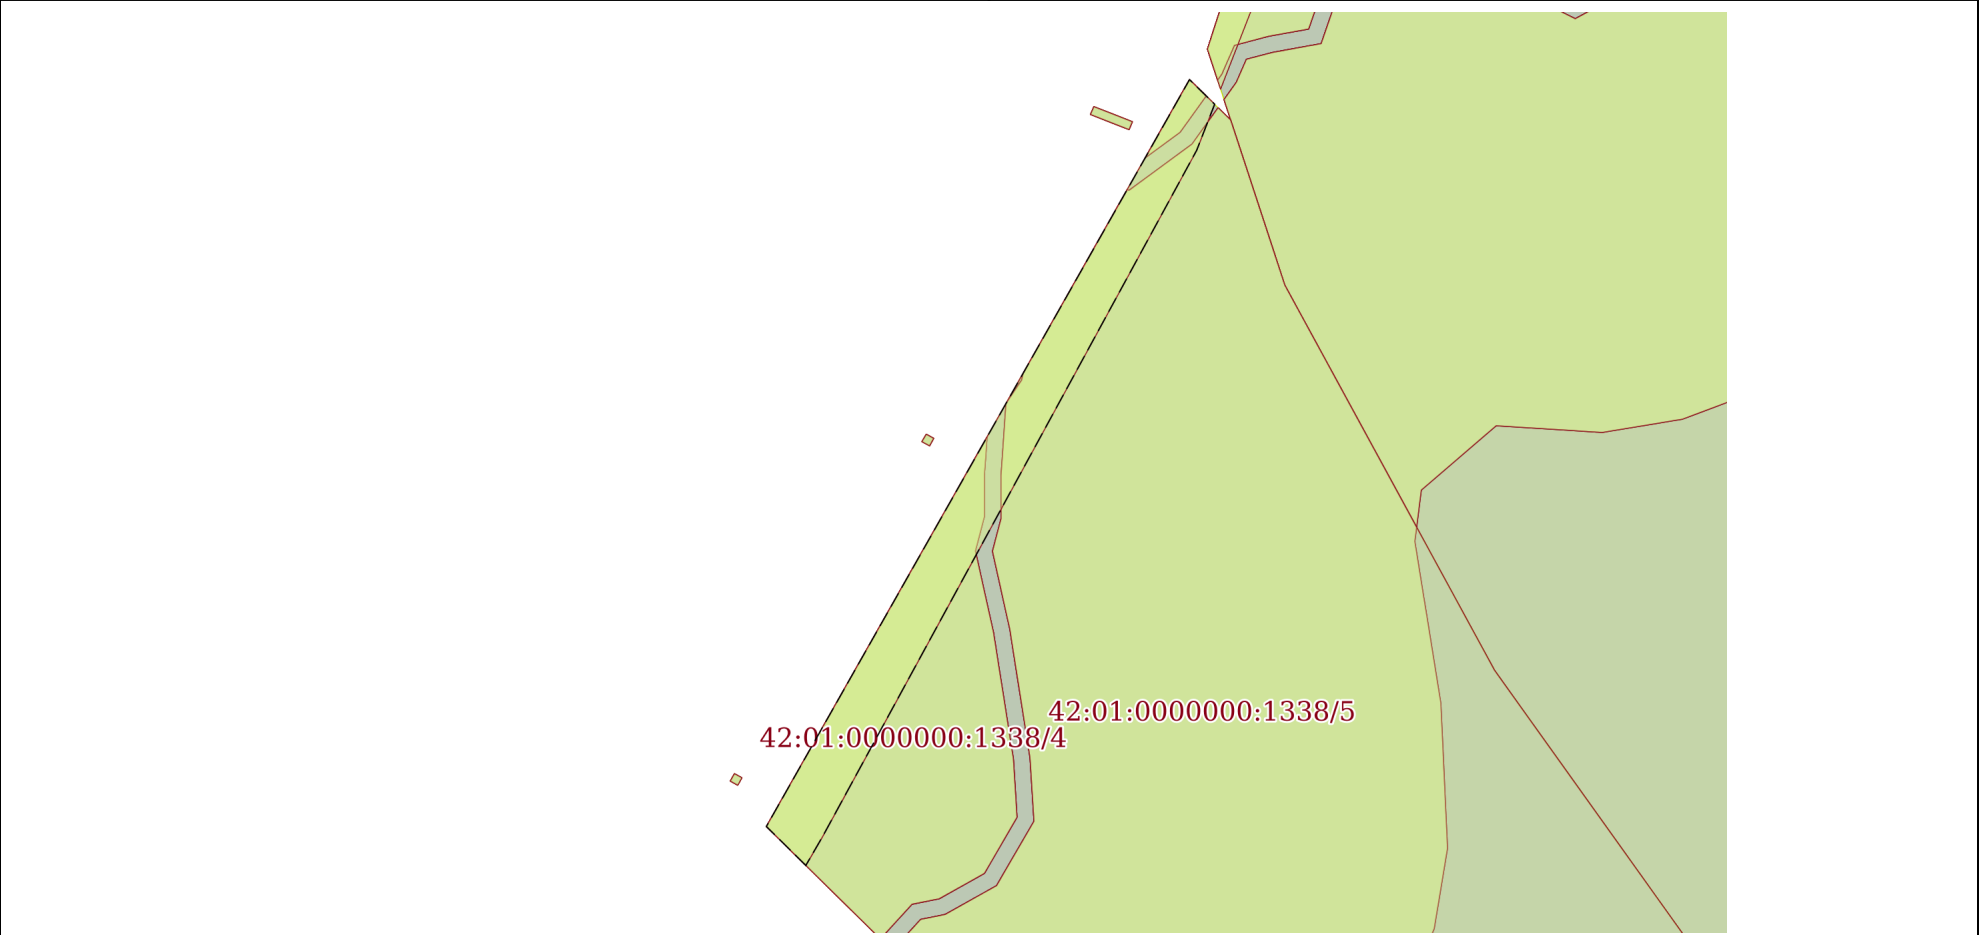

Масштаб 1:900	Условные обозначения:		
---------------	-----------------------	--	--

полное наименование должности	подпись	инициалы, фамилия

М.П.

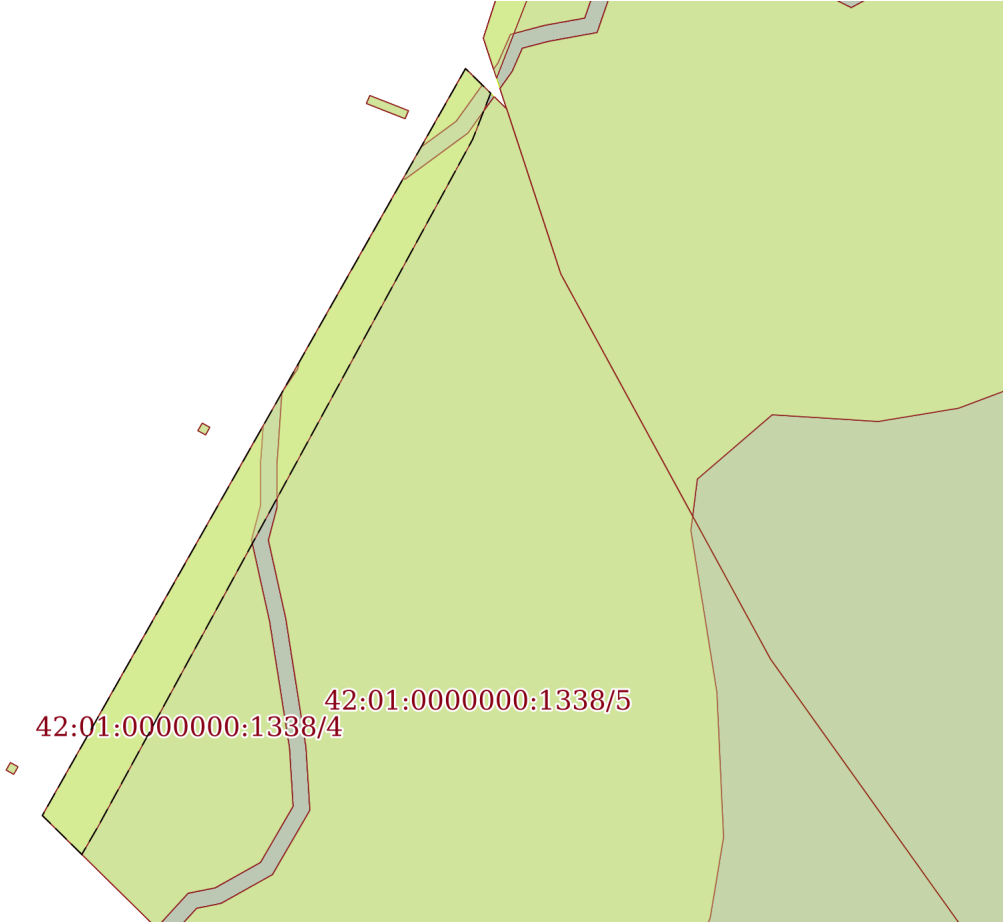Земельный участок			
вид объекта недвижимости			
Лист № 2 раздела 4	Всего листов раздела 4: 5	Всего разделов: 8	Всего листов выписки: 58
13 мая 2021г. № КУВИ-002/2021-53462702			
Кадастровый номер:		42:01:0000000:1338	
План (чертеж, схема) части земельного участка		Учетный номер части: 42:01:0000000:1338/2	
			
Масштаб 1:900	Условные обозначения:		

полное наименование должности	подпись	инициалы, фамилия

М.П.

Земельный участок
вид объекта недвижимости

Лист № 3 раздела 4

Всего листов раздела 4: 5

Всего разделов: 8

Всего листов выписки: 58


13 мая 2021г. № КУВИ-002/2021-53462702

Кадастровый номер:

42:01:0000000:1338

План (чертеж, схема) части земельного участка

Учетный номер части: 42:01:0000000:1338/3

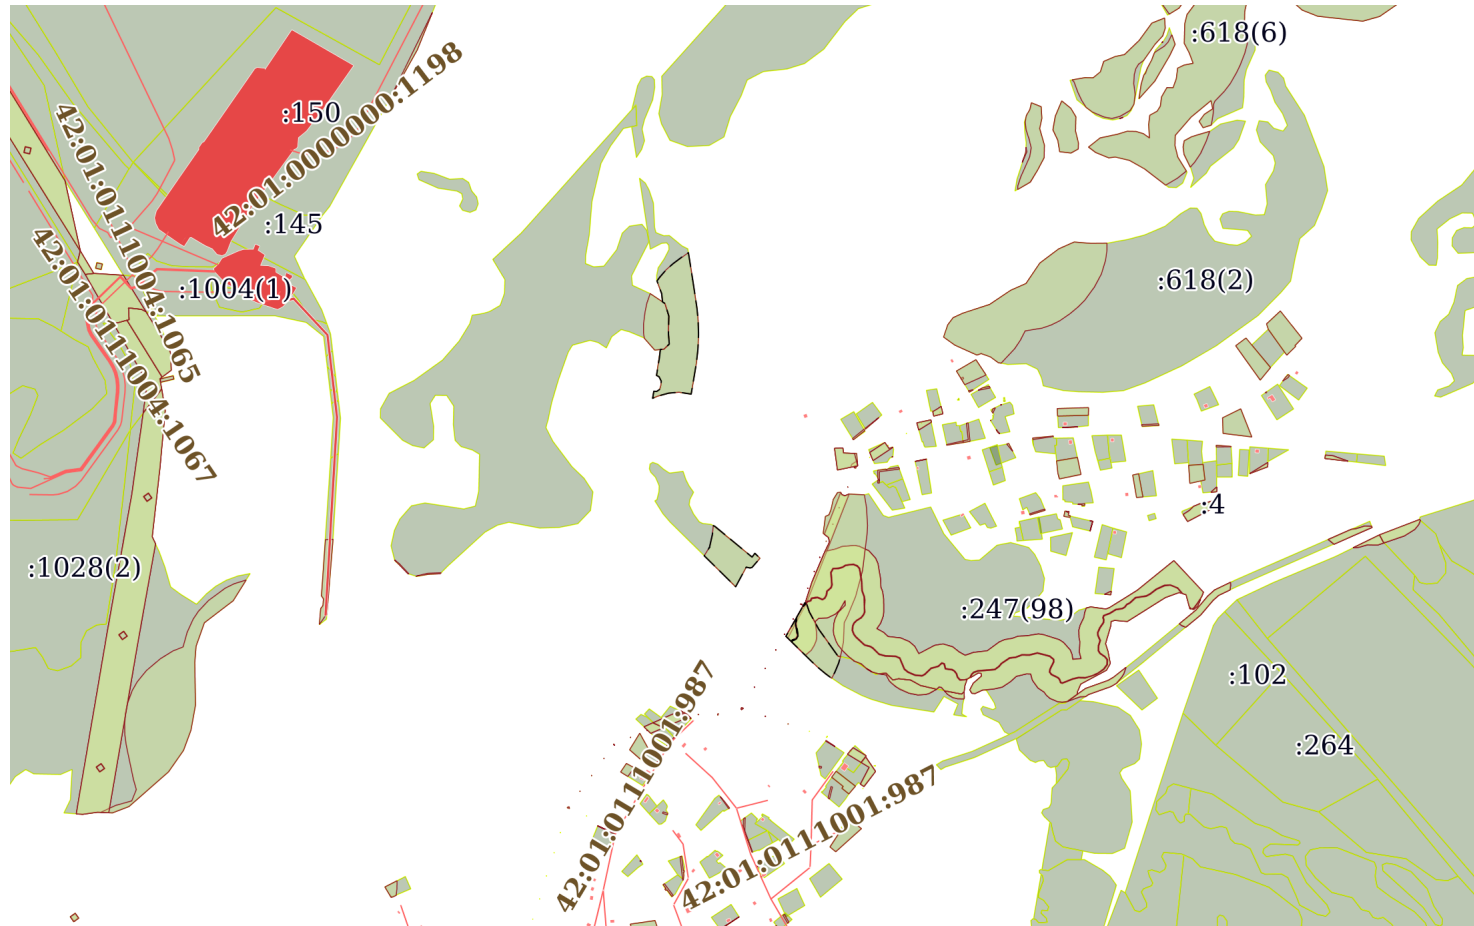

Масштаб 1:20000


Условные обозначения:

полное наименование должности

подпись

инициалы, фамилия

М.П.

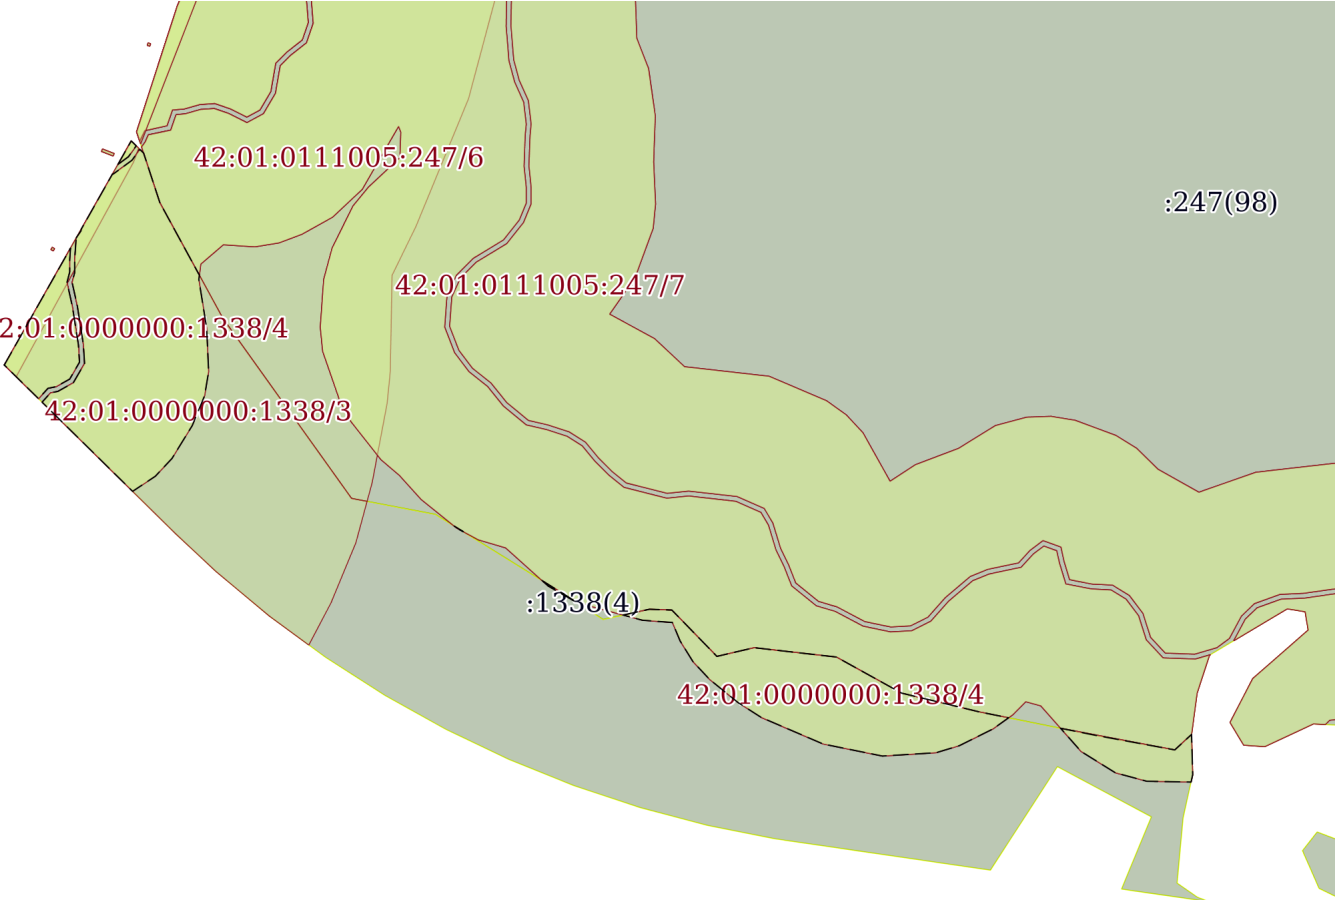Земельный участок			
вид объекта недвижимости			
Лист № 4 раздела 4	Всего листов раздела 4: 5	Всего разделов: 8	Всего листов выписки: 58
13 мая 2021г. № КУВИ-002/2021-53462702			
Кадастровый номер:		42:01:0000000:1338	
План (чертеж, схема) части земельного участка		Учетный номер части: 42:01:0000000:1338/4	
			
Масштаб 1:3000	Условные обозначения:		


полное наименование должности	подпись	инициалы, фамилия

М.П.

Земельный участок			
вид объекта недвижимости			
Лист № 5 раздела 4	Всего листов раздела 4: 5	Всего разделов: 8	Всего листов выписки: 58
13 мая 2021г. № КУВИ-002/2021-53462702			
Кадастровый номер:		42:01:0000000:1338	

План (чертеж, схема) части земельного участка

Учетный номер части: 42:01:0000000:1338/5

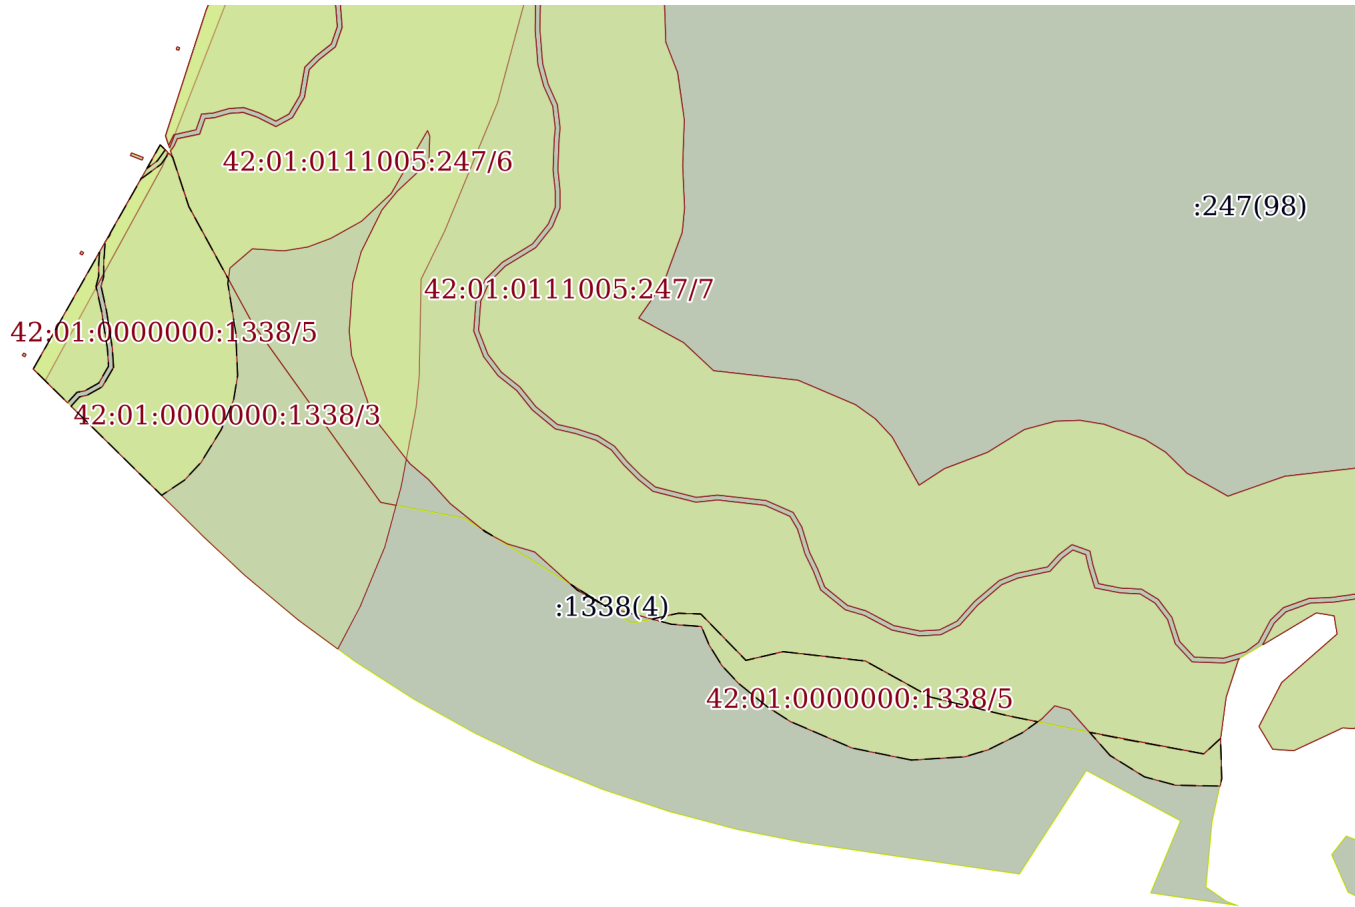

Масштаб 1:3000

Условные обозначения:

полное наименование должности	подпись	инициалы, фамилия
-------------------------------	---------	-------------------

М.П.

Выписка из Единого государственного реестра недвижимости об объекте недвижимости
Сведения о частях земельного участка

Земельный участок			
вид объекта недвижимости			
Лист № 1 раздела 4.1		Всего листов раздела 4.1: 2	
		Всего разделов: 8	
		Всего листов выписки: 58	
13 мая 2021г. № КУВИ-002/2021-53462702			
Кадастровый номер:		42:01:0000000:1338	
Учетный номер части	Площадь, м2	Содержание ограничения в использовании или ограничения права на объект недвижимости или обременения объекта недвижимости	
1	2	3	
42:01:0000000:1338/1	589	42:01-6.83	
42:01:0000000:1338/2	589	42:01-6.21	
42:01:0000000:1338/3	53852	вид ограничения (обременения): ограничения прав на земельный участок, предусмотренные статьями 56, 56.1 Земельного кодекса Российской Федерации; реквизиты документа-основания: приказ "Об установлении местоположения береговых линий (границ водных объектов), границ водоохранных зон и прибрежных защитных полос р. Иня (нижняя) и её притоков в границах Беловского, Краснобродского, Полысаевского, Ленинск-Кузнецкого городских округов, Прокопьевского, Ленинск-Кузнецкого, Промышленновского, Топкинского, Юргинского муниципальных округов, Беловского, Гурьевского муниципальных районов Кемеровской области" от 08.02.2021 № 17 выдан: Министерство природных ресурсов и экологии Кузбасса ; Содержание ограничения (обременения): Ограничения использования территории водоохранной зоны (ВЗ) определены ч. 15, 16 ст. 65 Водного кодекса РФ от 03.06.2006 N 74-ФЗ (ред. от 24.04.2020) (с изм. и доп., вступ. в силу с 14.06.2020); Реестровый номер границы: 42:00-6.1348; Вид объекта реестра границ: Зона с особыми условиями использования территории; Вид зоны по документу: Водоохранная зона р. Иня (нижняя), Беловский муниципальный район, Промышленновский, Топкинский и Ленинск-Кузнецкий муниципальные округа, Полысаевский, Ленинск-Кузнецкий и Беловский городские округа; Тип зоны: Водоохранная зона; Номер: -; Индекс: -	
42:01:0000000:1338/4	10010	вид ограничения (обременения): ограничения прав на земельный участок, предусмотренные статьями 56, 56.1 Земельного кодекса Российской Федерации; реквизиты документа-основания: приказ "О внесении изменений в приказ МПР Кузбасса от 08.02.2021 № 17 "Об установлении местоположения береговых линий (границ водных объектов), границ водоохранных зон и прибрежных защитных полос р. Иня (нижняя) и её притоков в границах Беловского, Краснобродского, Полысаевского, Ленинск-Кузнецкого городских округов, Прокопьевского, Ленинск-Кузнецкого, Промышленновского, Топкинского, Юргинского муниципальных округов, Беловского, Гурьевского муниципальных районов Кемеровской области" от 31.03.2021 № 42 выдан: Министерство природных ресурсов и экологии Кузбасса ; Содержание ограничения (обременения): Ограничения использования территории водоохранной зоны (ВЗ) определены ч. 15 ст. 65 Водного кодекса РФ от 03.06.2006 N 74-ФЗ (ред. от 08.12.2020) (с изм. и доп., вступ. в силу с 01.01.2021); Реестровый номер границы: 42:01-6.1128; Вид объекта реестра границ: Зона с особыми условиями использования территории; Вид зоны по документу: Водоохранная зона руч. Лог Пензус, д. Новодубровка Беловского муниципального района; Тип зоны: Водоохранная зона; Номер: -; Индекс: -	

полное наименование должности	подпись	инициалы, фамилия

М.П.

Земельный участок			
вид объекта недвижимости			
Лист № 2 раздела 4.1	Всего листов раздела 4.1: 2	Всего разделов: 8	Всего листов выписки: 58
13 мая 2021г. № КУВИ-002/2021-53462702			
Кадастровый номер:		42:01:0000000:1338	
42:01:0000000:1338/5	10010	вид ограничения (обременения): ограничения прав на земельный участок, предусмотренные статьями 56, 56.1 Земельного кодекса Российской Федерации; реквизиты документа-основания: приказ "О внесении изменений в приказ Министерства природных ресурсов и экологии Кузбасса от 08.02.2021 № 17 "Об установлении местоположения береговых линий (границ водных объектов), границ водоохранных зон и прибрежных защитных полос р. Иня (нижняя) и её притоков в границах Беловского, Краснобродского, Полысаевского, Ленинск-Кузнецкого городских округов, Прокопьевского, Ленинск-Кузнецкого, Промышленновского, Топкинского, Юргинского муниципальных округов, Беловского, Гурьевского муниципальных районов Кемеровской области" от 31.03.2021 № 42 выдан: Министерство природных ресурсов и экологии Кузбасса; Содержание ограничения (обременения): Ограничения использования территории прибрежной защитной полосы (ПЗП) определены ч. 15, 17 ст. 65 Водного кодекса РФ от 03.06.2006 N 74-ФЗ (ред. от 08.12.2020) (с изм. и доп., вступ. в силу с 01.01.2021); Реестровый номер границы: 42:01-6.1159; Вид объекта реестра границ: Зона с особыми условиями использования территории; Вид зоны по документу: Прибрежная защитная полоса руч. Лог Пензус, д. Новодубровка Беловского муниципального района; Тип зоны: Прибрежная защитная полоса; Номер: -; Индекс: -	

полное наименование должности	подпись	инициалы, фамилия

М.П.

Выписка из Единого государственного реестра недвижимости об объекте недвижимости

Сведения о частях земельного участка

Земельный участок			
вид объекта недвижимости			
Лист № 1 раздела 4.2	Всего листов раздела 4.2: 12	Всего разделов: 8	Всего листов выписки: 58
13 мая 2021г. № КУВИ-002/2021-53462702			
Кадастровый номер:		42:01:0000000:1338	

Сведения о характерных точках границы части (частей) земельного участка				
Учетный номер части: 42:01:0000000:1338/1				
Система координат МСК-42, зона 1				
Номер точки	Координаты, м		Описание закрепления на местности	Средняя квадратичная погрешность определения координат характерных точек границ земельного участка, м
	X	Y		
1	2	3	4	5
1	514490.67	1380569.52	-	-
2	514495.36	1380564.76	-	-
3	514585.43	1380615.81	-	-
4	514582.46	1380618.84	-	-
5	514576.9	1380616.67	-	-
6	514494.14	1380571.54	-	-
1	514490.67	1380569.52	-	-

полное наименование должности	подпись	инициалы, фамилия

М.П.

Земельный участок				
вид объекта недвижимости				
Лист № 2 раздела 4.2		Всего листов раздела 4.2: 12		Всего разделов: 8
Всего листов выписки: 58				
13 мая 2021г. № КУВИ-002/2021-53462702				
Кадастровый номер:			42:01:0000000:1338	
Сведения о характерных точках границы части (частей) земельного участка				
Учетный номер части: 42:01:0000000:1338/2				
Система координат МСК-42, зона 1				
Номер точки	Координаты, м		Описание закрепления на местности	Средняя квадратичная погрешность определения координат характерных точек границ земельного участка, м
	X	Y		
1	2	3	4	5
1	514490.67	1380569.52	-	-
2	514495.36	1380564.76	-	-
3	514585.43	1380615.81	-	-
4	514582.46	1380618.84	-	-
5	514576.9	1380616.67	-	-
6	514494.14	1380571.54	-	-
1	514490.67	1380569.52	-	-

полное наименование должности	подпись	инициалы, фамилия

М.П.

Земельный участок			
вид объекта недвижимости			
Лист № 3 раздела 4.2	Всего листов раздела 4.2: 12	Всего разделов: 8	Всего листов выписки: 58
13 мая 2021г. № КУВИ-002/2021-53462702			
Кадастровый номер:		42:01:0000000:1338	

Сведения о характерных точках границы части (частей) земельного участка				
Учетный номер части: 42:01:0000000:1338/3				
Система координат				
Номер точки	Координаты, м		Описание закрепления на местности	Средняя квадратичная погрешность определения координат характерных точек границ земельного участка, м
	X	Y		
1	2	3	4	5
1	515452.49	1380314.44	-	-
2	515428.68	1380318.08	-	-
3	515404.74	1380321.73	-	-
4	515377.17	1380325.79	-	-
5	515370.8	1380326.58	-	-
6	515340.32	1380329.31	-	-
7	515309.14	1380330.31	-	-
8	515302	1380330.3	-	-
9	515264.93	1380328.75	-	-
10	515227.92	1380324.65	-	-
11	515198.93	1380319.88	-	-
12	515144.29	1380310.61	-	-
13	515149.43	1380277.76	-	-
14	515146.87	1380250.24	-	-
15	515138.55	1380219.52	-	-
16	515133.06	1380207.29	-	-
17	515151.91	1380210.54	-	-
18	515151.4	1380217.99	-	-
19	515156.83	1380226.19	-	-
20	515168.76	1380229.73	-	-
21	515179.22	1380230.4	-	-
22	515190.99	1380224.39	-	-
23	515194.36	1380217.78	-	-
24	515215.41	1380221.25	-	-
25	515241.55	1380225.55	-	-
26	515263.86	1380228.04	-	-
27	515264.74	1380237.82	-	-

полное наименование должности	подпись	инициалы, фамилия
-------------------------------	---------	-------------------

М.П.

Земельный участок					
вид объекта недвижимости					
Лист № 4 раздела 4.2		Всего листов раздела 4.2: 12		Всего разделов: 8	Всего листов выписки: 58
13 мая 2021г. № КУВИ-002/2021-53462702					
Кадастровый номер:			42:01:0000000:1338		
28	515278.34	1380251.93	-	-	
29	515306.22	1380249.72	-	-	
30	515353.45	1380250.8	-	-	
31	515387.03	1380240.46	-	-	
32	515391.43	1380233.88	-	-	
33	515413.48	1380231.6	-	-	
34	515436.92	1380222.87	-	-	
35	515447.49	1380219.02	-	-	
36	515457.98	1380226.53	-	-	
37	515477.65	1380243.78	-	-	
38	515494.31	1380262.69	-	-	
39	515517.57	1380293.52	-	-	
40	515523.19	1380303.24	-	-	
1	515452.49	1380314.44	-	-	
1	514733.59	1380359.79	-	-	
2	514766.84	1380367.23	-	-	
3	514786.03	1380370.25	-	-	
4	514791.97	1380370.25	-	-	
5	514789.43	1380375.04	-	-	
6	514707.51	1380473.92	-	-	
7	514717.72	1380481.43	-	-	
8	514704.38	1380494.98	-	-	
9	514679.99	1380473.92	-	-	
10	514678.39	1380468.48	-	-	
11	514680.63	1380458.24	-	-	
12	514628.12	1380429.91	-	-	
13	514711.03	1380345.69	-	-	
1	514733.59	1380359.79	-	-	
1	514542.35	1380591.39	-	-	
2	514537.78	1380591.07	-	-	
3	514532.75	1380591.07	-	-	
4	514528.6	1380589.98	-	-	
5	514518.77	1380592.16	-	-	

полное наименование должности	подпись	инициалы, фамилия
-------------------------------	---------	-------------------

М.П.

Земельный участок				
вид объекта недвижимости				
Лист № 5 раздела 4.2		Всего листов раздела 4.2: 12		Всего разделов: 8
Всего листов выписки: 58				
13 мая 2021г. № КУВИ-002/2021-53462702				
Кадастровый номер:			42:01:0000000:1338	
6	514503.47	1380594.57	-	-
7	514496.48	1380595	-	-
8	514489.71	1380591.07	-	-
9	514486.65	1380585.61	-	-
10	514485.99	1380582.33	-	-
11	514481.82	1380578.52	-	-
12	514495.36	1380564.76	-	-
1	514542.35	1380591.39	-	-
1	514575.99	1380610.46	-	-
2	514585.43	1380615.81	-	-
3	514583.46	1380617.82	-	-
4	514579.08	1380614.67	-	-
1	514575.99	1380610.46	-	-
1	514484.16	1380583.37	-	-
2	514484.75	1380586.31	-	-
3	514488.23	1380592.53	-	-
4	514496	1380597.04	-	-
5	514503.69	1380596.56	-	-
6	514519.14	1380594.13	-	-
7	514528.56	1380592.04	-	-
8	514532.49	1380593.07	-	-
9	514537.71	1380593.07	-	-
10	514546.37	1380593.67	-	-
11	514546.96	1380594.01	-	-
12	514549.22	1380595.57	-	-
13	514549.99	1380595.73	-	-
14	514572.15	1380608.28	-	-
15	514572.08	1380608.52	-	-
16	514577.65	1380616.11	-	-
17	514582.04	1380619.26	-	-
18	514580.55	1380620.78	-	-
19	514560.64	1380627.31	-	-
20	514514.18	1380652.62	-	-

полное наименование должности		подпись	инициалы, фамилия
-------------------------------	--	---------	-------------------

М.П.

Земельный участок				
вид объекта недвижимости				
Лист № 6 раздела 4.2		Всего листов раздела 4.2: 12		Всего разделов: 8
Всего листов выписки: 58				
13 мая 2021г. № КУВИ-002/2021-53462702				
Кадастровый номер:			42:01:0000000:1338	
21	514441.74	1380704.39	-	-
22	514440.55	1380710.63	-	-
23	514423.89	1380706.11	-	-
24	514399.72	1380696.1	-	-
25	514382.82	1380687.19	-	-
26	514394.47	1380671.32	-	-
27	514412.4	1380649.85	-	-
28	514427.65	1380633.55	-	-
29	514480.41	1380579.95	-	-
1	514484.16	1380583.37	-	-

полное наименование должности	подпись	инициалы, фамилия

М.П.

Земельный участок			
вид объекта недвижимости			
Лист № 7 раздела 4.2	Всего листов раздела 4.2: 12	Всего разделов: 8	Всего листов выписки: 58
13 мая 2021г. № КУВИ-002/2021-53462702			
Кадастровый номер:		42:01:0000000:1338	

Сведения о характерных точках границы части (частей) земельного участка				
Учетный номер части: 42:01:0000000:1338/4				
Система координат				
Номер точки	Координаты, м		Описание закрепления на местности	Средняя квадратичная погрешность определения координат характерных точек границ земельного участка, м
	X	Y		
1	2	3	4	5
1	514349.33	1380989.55	-	-
2	514346.54	1381003.36	-	-
3	514340.64	1381035.45	-	-
4	514346.86	1381042.19	-	-
5	514330.71	1381042.66	-	-
6	514327.71	1381041.99	-	-
7	514328.04	1381024.2	-	-
8	514331.42	1381011.6	-	-
9	514340.02	1380997.76	-	-
1	514349.33	1380989.55	-	-
1	514394.86	1380813.62	-	-
2	514397.19	1380824.22	-	-
3	514396.86	1380833.21	-	-
4	514378.23	1380851.32	-	-
5	514381.73	1380866.3	-	-
6	514377.96	1380899.4	-	-
7	514363.47	1380925.6	-	-
8	514355.96	1380956.67	-	-
9	514353.55	1380968.61	-	-
10	514349.09	1380962.38	-	-
11	514342.34	1380948.81	-	-
12	514339.5	1380939.43	-	-
13	514338.17	1380917.87	-	-
14	514343.01	1380894.04	-	-
15	514353.69	1380869.16	-	-
16	514359.67	1380859.82	-	-
17	514368.96	1380848.41	-	-

полное наименование должности	подпись	инициалы, фамилия
-------------------------------	---------	-------------------

М.П.

Земельный участок					
вид объекта недвижимости					
Лист № 8 раздела 4.2		Всего листов раздела 4.2: 12		Всего разделов: 8	Всего листов выписки: 58
13 мая 2021г. № КУВИ-002/2021-53462702					
Кадастровый номер:			42:01:0000000:1338		
18	514376.11	1380841.71	-	-	
19	514384.43	1380836.54	-	-	
20	514391.85	1380833.43	-	-	
21	514392.76	1380821.38	-	-	
1	514394.86	1380813.62	-	-	
1	514408.7	1380781.04	-	-	
2	514402.8	1380790.55	-	-	
3	514399.9	1380795.03	-	-	
4	514399.96	1380794.81	-	-	
5	514406.49	1380783.5	-	-	
1	514408.7	1380781.04	-	-	
1	514430.59	1380745.72	-	-	
2	514428.37	1380749.32	-	-	
3	514429.68	1380746.86	-	-	
1	514430.59	1380745.72	-	-	
1	514575.99	1380610.46	-	-	
2	514585.43	1380615.81	-	-	
3	514583.46	1380617.82	-	-	
4	514579.08	1380614.67	-	-	
1	514575.99	1380610.46	-	-	
1	514495.36	1380564.76	-	-	
2	514542.35	1380591.39	-	-	
3	514537.78	1380591.07	-	-	
4	514532.75	1380591.07	-	-	
5	514528.6	1380589.98	-	-	
6	514518.77	1380592.16	-	-	
7	514503.47	1380594.57	-	-	
8	514496.48	1380595	-	-	
9	514489.71	1380591.07	-	-	
10	514486.65	1380585.61	-	-	
11	514485.99	1380582.33	-	-	
12	514481.82	1380578.52	-	-	
1	514495.36	1380564.76	-	-	

полное наименование должности		подпись	инициалы, фамилия
-------------------------------	--	---------	-------------------

М.П.

Земельный участок					
вид объекта недвижимости					
Лист № 9 раздела 4.2		Всего листов раздела 4.2: 12		Всего разделов: 8	Всего листов выписки: 58
13 мая 2021г. № КУВИ-002/2021-53462702					
Кадастровый номер:			42:01:0000000:1338		
1	514546.37	1380593.67	-	-	
2	514546.96	1380594.01	-	-	
3	514549.22	1380595.57	-	-	
4	514549.99	1380595.73	-	-	
5	514572.15	1380608.28	-	-	
6	514572.08	1380608.52	-	-	
7	514577.65	1380616.11	-	-	
8	514582.04	1380619.26	-	-	
9	514580.55	1380620.78	-	-	
10	514560.64	1380627.31	-	-	
11	514531.46	1380643.21	-	-	
12	514529.73	1380642.99	-	-	
13	514510.22	1380646.13	-	-	
14	514492.73	1380646.93	-	-	
15	514483.06	1380645.33	-	-	
16	514471	1380640.34	-	-	
17	514457.79	1380632.19	-	-	
18	514450.64	1380625.49	-	-	
19	514444.57	1380616.36	-	-	
20	514480.41	1380579.95	-	-	
21	514484.16	1380583.37	-	-	
22	514484.75	1380586.31	-	-	
23	514488.23	1380592.53	-	-	
24	514496	1380597.04	-	-	
25	514503.69	1380596.56	-	-	
26	514519.14	1380594.13	-	-	
27	514528.56	1380592.04	-	-	
28	514532.49	1380593.07	-	-	
29	514537.71	1380593.07	-	-	
1	514546.37	1380593.67	-	-	

полное наименование должности	подпись	инициалы, фамилия
-------------------------------	---------	-------------------

М.П.

Земельный участок			
вид объекта недвижимости			
Лист № 10 раздела 4.2	Всего листов раздела 4.2: 12	Всего разделов: 8	Всего листов выписки: 58
13 мая 2021г. № КУВИ-002/2021-53462702			
Кадастровый номер:		42:01:0000000:1338	

Сведения о характерных точках границы части (частей) земельного участка				
Учетный номер части: 42:01:0000000:1338/5				
Система координат				
Номер точки	Координаты, м		Описание закрепления на местности	Средняя квадратичная погрешность определения координат характерных точек границ земельного участка, м
	X	Y		
1	2	3	4	5
1	514532.75	1380591.07	-	-
2	514528.6	1380589.98	-	-
3	514518.77	1380592.16	-	-
4	514503.47	1380594.57	-	-
5	514496.48	1380595	-	-
6	514489.71	1380591.07	-	-
7	514486.65	1380585.61	-	-
8	514485.99	1380582.33	-	-
9	514481.82	1380578.52	-	-
10	514495.36	1380564.76	-	-
11	514542.35	1380591.39	-	-
12	514537.78	1380591.07	-	-
1	514532.75	1380591.07	-	-
1	514496	1380597.04	-	-
2	514503.69	1380596.56	-	-
3	514519.14	1380594.13	-	-
4	514528.56	1380592.04	-	-
5	514532.49	1380593.07	-	-
6	514537.71	1380593.07	-	-
7	514546.37	1380593.67	-	-
8	514546.96	1380594.01	-	-
9	514549.22	1380595.57	-	-
10	514549.99	1380595.73	-	-
11	514572.15	1380608.28	-	-
12	514572.08	1380608.52	-	-
13	514577.65	1380616.11	-	-
14	514582.04	1380619.26	-	-

полное наименование должности	подпись	инициалы, фамилия
-------------------------------	---------	-------------------

М.П.

Земельный участок					
вид объекта недвижимости					
Лист № 11 раздела 4.2		Всего листов раздела 4.2: 12		Всего разделов: 8	Всего листов выписки: 58
13 мая 2021г. № КУВИ-002/2021-53462702					
Кадастровый номер:			42:01:0000000:1338		
15	514580.55	1380620.78	-	-	
16	514560.64	1380627.31	-	-	
17	514531.46	1380643.21	-	-	
18	514529.73	1380642.99	-	-	
19	514510.22	1380646.13	-	-	
20	514492.73	1380646.93	-	-	
21	514483.06	1380645.33	-	-	
22	514471	1380640.34	-	-	
23	514457.79	1380632.19	-	-	
24	514450.64	1380625.49	-	-	
25	514444.57	1380616.36	-	-	
26	514480.41	1380579.95	-	-	
27	514484.16	1380583.37	-	-	
28	514484.75	1380586.31	-	-	
29	514488.23	1380592.53	-	-	
1	514496	1380597.04	-	-	
1	514583.46	1380617.82	-	-	
2	514579.08	1380614.67	-	-	
3	514575.99	1380610.46	-	-	
4	514585.43	1380615.81	-	-	
1	514583.46	1380617.82	-	-	
1	514429.68	1380746.86	-	-	
2	514430.59	1380745.72	-	-	
3	514428.37	1380749.32	-	-	
1	514429.68	1380746.86	-	-	
1	514402.8	1380790.55	-	-	
2	514399.9	1380795.03	-	-	
3	514399.96	1380794.81	-	-	
4	514406.49	1380783.5	-	-	
5	514408.7	1380781.04	-	-	
1	514402.8	1380790.55	-	-	
1	514338.17	1380917.87	-	-	
2	514343.01	1380894.04	-	-	

полное наименование должности		подпись	инициалы, фамилия
-------------------------------	--	---------	-------------------

М.П.

Земельный участок					
вид объекта недвижимости					
Лист № 12 раздела 4.2		Всего листов раздела 4.2: 12		Всего разделов: 8	Всего листов выписки: 58
13 мая 2021г. № КУВИ-002/2021-53462702					
Кадастровый номер:			42:01:0000000:1338		
3	514353.69	1380869.16	-	-	
4	514359.67	1380859.82	-	-	
5	514368.96	1380848.41	-	-	
6	514376.11	1380841.71	-	-	
7	514384.43	1380836.54	-	-	
8	514391.85	1380833.43	-	-	
9	514392.76	1380821.38	-	-	
10	514394.86	1380813.62	-	-	
11	514397.19	1380824.22	-	-	
12	514396.86	1380833.21	-	-	
13	514378.23	1380851.32	-	-	
14	514381.73	1380866.3	-	-	
15	514377.96	1380899.4	-	-	
16	514363.47	1380925.6	-	-	
17	514355.96	1380956.67	-	-	
18	514353.55	1380968.61	-	-	
19	514349.09	1380962.38	-	-	
20	514342.34	1380948.81	-	-	
21	514339.5	1380939.43	-	-	
1	514338.17	1380917.87	-	-	
1	514340.02	1380997.76	-	-	
2	514349.33	1380989.55	-	-	
3	514346.54	1381003.36	-	-	
4	514340.64	1381035.45	-	-	
5	514346.86	1381042.19	-	-	
6	514330.71	1381042.66	-	-	
7	514327.71	1381041.99	-	-	
8	514328.04	1381024.2	-	-	
9	514331.42	1381011.6	-	-	
1	514340.02	1380997.76	-	-	

полное наименование должности		подпись	инициалы, фамилия
-------------------------------	--	---------	-------------------

М.П.

Управление Федеральной службы государственной регистрации, кадастра и картографии по Кемеровской области - Кузбассу
полное наименование органа регистрации прав

Выписка из Единого государственного реестра недвижимости об основных характеристиках и зарегистрированных правах на объект недвижимости

Сведения об основных характеристиках объекта недвижимости

В Единый государственный реестр недвижимости внесены следующие сведения:

Раздел 1 Лист 1

Земельный участок			
вид объекта недвижимости			
Лист № 1 раздела 1	Всего листов раздела 1: 1	Всего разделов: 3	Всего листов выписки: 3
18 мая 2021г.			
Кадастровый номер:	42:01:0111005:715		
Номер кадастрового квартала:	42:01:0111005		
Дата присвоения кадастрового номера:	18.05.2021		
Ранее присвоенный государственный учетный номер:	данные отсутствуют		
Местоположение:	Российская Федерация, Кемеровская область - Кузбасс, Беловский муниципальный район, Беловское лесничество, Евтинское участковое лесничество, урочище Евтинское, квартал № 5 (выделы 2, 3, 7, 14, 15)		
Площадь:	96722 +/- 1089		
Кадастровая стоимость, руб:	16636,18		
Кадастровые номера расположенных в пределах земельного участка объектов недвижимости:	данные отсутствуют		
Категория земель:	Земли лесного фонда		
Виды разрешенного использования:	разведка и добыча полезных ископаемых		
Статус записи об объекте недвижимости:	Сведения об объекте недвижимости имеют статус "актуальные"		
Особые отметки:	Граница земельного участка состоит из 6 контуров.		
Получатель выписки:	Департамент лесного комплекса Кузбасса (представитель правообладателя), Правообладатель: Российская Федерация		

полное наименование должности	подпись	инициалы, фамилия

М.П.

Выписка из Единого государственного реестра недвижимости об основных характеристиках и зарегистрированных правах на объект недвижимости
Сведения о зарегистрированных правах

Земельный участок			
Вид объекта недвижимости			
Лист № 1 раздела 2	Всего листов раздела 2: 1	Всего разделов: 3	Всего листов выписки: 3
18 мая 2021г.			
Кадастровый номер:	42:01:0111005:715		


1	Правообладатель (правообладатели):	1.1	Российская Федерация
2	Вид, номер, дата и время государственной регистрации права:	2.1	Собственность 42:01:0111005:715-42/073/2021-1 18.05.2021 12:31:26
3	Документы-основания	3.1	Приказ Департамента Лесного комплекса Кемеровской области, № 01-06/296, выдан 16.03.2012
4	Ограничение прав и обременение объекта недвижимости:	Статья 8 Лесного кодекса Российской Федерации, выдан 06.05.2013	
5	Завлеченные в судебном порядке права требования:	данные отсутствуют	
6	Сведения о возращении в отношении зарегистрированного права:	данные отсутствуют	
7	Сведения о наличии решения об изъятии объекта недвижимости для государственных и муниципальных нужд:	данные отсутствуют	
8	Сведения о невозможности государственной регистрации без личного участия правообладателя или его законного представителя:	данные отсутствуют	
9	Правопритязания и сведения о наличии поступивших, но не рассмотренных заявлений о проведении государственной регистрации права (перехода, прекращения права), ограничения права или обременения объекта недвижимости, сделки в отношении объекта недвижимости:	отсутствуют	
10	Сведения о невозможности государственной регистрации перехода, прекращения, ограничения права на земельный участок из земель сельскохозяйственного назначения:	данные отсутствуют	

полное наименование должности	подпись	инициалы, фамилия
	М.П.	

Описание местоположения земельного участка

Земельный участок			
Вид объекта недвижимости			
Лист № 1 раздела 3	Всего листов раздела 3: 1	Всего разделов: 3	Всего листов выписки: 3
18 мая 2021г.			
Кадастровый номер:	42:01:0111005:715		

План (чертеж, схема) земельного участка

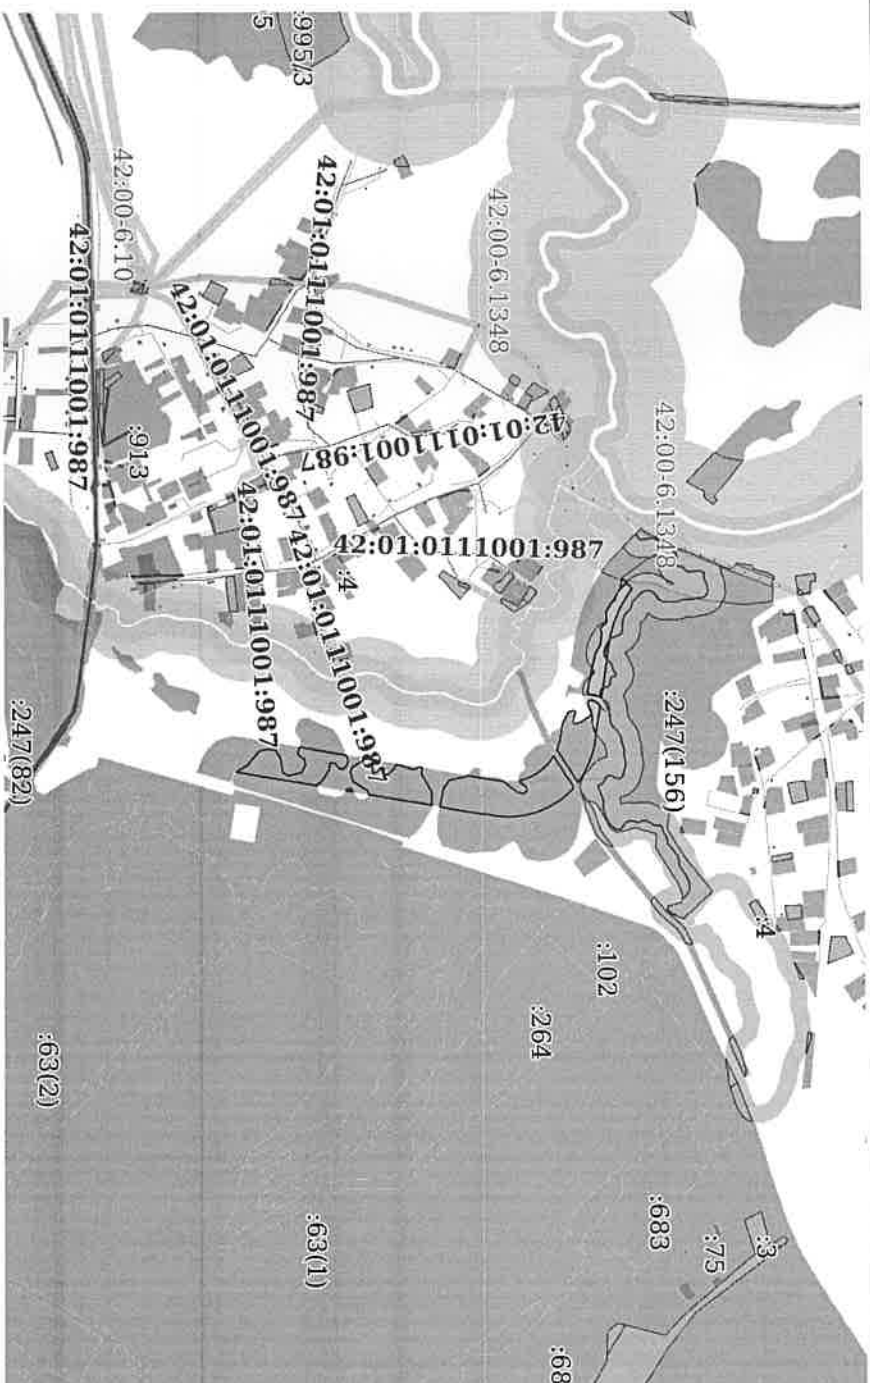

Масштаб 1:20000	Условные обозначения:				
полное наименование должности		подпись		инициалы, фамилия	



ДЕПАРТАМЕНТ ЛЕСНОГО КОМПЛЕКСА КУЗБАССА

ПРИКАЗ

от « 23 » сентября 2021 г. № 01-06/1922

Об утверждении проектной документации

В соответствии со статьями 11.3, 11.4 Земельного кодекса Российской Федерации, статьями 67, 68, 70.1 Лесного кодекса Российской Федерации, приказом Министерства природных ресурсов и экологии Российской Федерации от 03.02.2017 № 54 «Об утверждении Требований к составу и содержанию проектной документации лесного участка, порядка ее подготовки», Законом Кемеровской области от 13.06.2007 № 75-ОЗ «О разграничении полномочий между органами государственной власти Кемеровской области в сфере лесных отношений», Положением о Департаменте лесного комплекса Кузбасса, утвержденным постановлением Правительства Кемеровской области-Кузбасса от 02.04.2020 № 195, п р и к а з ы в а ю:

1. Утвердить проектную документацию о местоположении, границах, площади и об иных количественных и качественных характеристиках лесного участка площадью 52606 кв.м, образуемого при разделе земельного участка с кадастровым номером 42:01:0111005:247.

2. Установить:

2.1. Местоположение образуемого участка:

Российская Федерация, Кемеровская область-Кузбасс, Беловский муниципальный район, Беловское лесничество, Евтинское участковое лесничество, урочище МО «Евтинское сельское поселение», квартал № 5 (выделы 1, 2, 3).


2.2. Вид разрешенного использования образуемого участка: разведка и добыча полезных ископаемых.

3. Земельный участок с кадастровым номером 42:01:0111005:247 сохранить в измененных границах без изменения вида разрешенного использования.

4. Установить срок действия проектной документации – 2 года.

5. Контроль за исполнение приказа возложить на заместителя начальника Департамента Е.С. Качканову.

Начальник Департамента

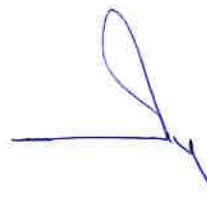 М.Н. Яковлев

УТВЕРЖДЕНА
приказом Департамента лесного
комплекса Кузбасса

от 23.09.2021 № 01-06/1922

ПРОЕКТНАЯ ДОКУМЕНТАЦИЯ ЛЕСНОГО УЧАСТКА

Субъект Российской Федерации	Кемеровская область-Кузбасс
Муниципальное образование	Беловский муниципальный район
Категория земель	Земли лесного фонда
Лесничество (лесопарк)	Беловское
Участковое лесничество	Евтинское
урочище (при наличии)	МО «Евтинское сельское поселение»
Квартал (выдел)	5 (выделы 1, 2, 3)
Площадь проектируемого лесного участка, га	5,2606
Вид разрешенного использования	Разведка и добыча полезных ископаемых

Генеральный директор
ООО "Лес-Проект"



В.С. Самсонов

СОДЕРЖАНИЕ

СОДЕРЖАНИЕ	2
1. Общие сведения.....	3
1.1. Сведения об органе государственной власти или органе местного самоуправления, предоставляющим лесной участок в аренду, постоянное (бессрочное), пользование.....	3
1.2. Сведения о разработчике проекта	3
1.3. Сведения о заказчике	3
2. Целевое назначение лесов	4
3. Количественные и качественные характеристики проектируемого лесного участка	5
4. Виды разрешенного использования лесов проектируемого лесного участка	6
5. Сведения об обременениях проектируемого лесного участка	8
6. Сведения об ограничениях использования лесов	8
7. Сведения о наличии объектов, связанных с созданием лесной инфраструктуры на проектируемом лесном участке	10
8. Сведения о наличии объектов, не связанных с созданием лесной инфраструктуры на проектируемом лесном участке	10
9. Сведения о наличии на проектируемом лесном участке особо защитных участков лесов, особо охраняемых территорий, зон с особыми условиями использования территорий	10
10. Проектирование вида использования лесов лесного участка	10
11. Схема расположения проектируемого лесного участка на лесохозяйственных картах.....	11

ПРИЛОЖЕНИЯ:

Приложение №1. Схема расположения проектируемого лесного участка в границах лицензии (на картографических материалах лесоустройства лесничества).

Приложение №2. Выписка из государственного лесного реестра на лесной участок (по форме № 7 утвержденной приказом Департамента лесного комплекса Кемеровской области от 20.11.2015 № 01-06/2007 "Об утверждении форм предоставления информации, содержащейся в государственном лесном реестре, предоставляемой в обязательном порядке").

1. Общие сведения

1.1. Сведения об органе государственной власти или органе местного самоуправления, предоставляющим лесной участок в аренду, постоянное (бессрочное), пользование

Департамент лесного комплекса Кузбасса является исполнительным органом государственной власти Кемеровской области-Кузбасса отраслевой компетенции, проводящим государственную политику в сфере лесных отношений на территории Кемеровской области-Кузбасса в пределах предоставленных ему полномочий (Постановление Правительства Кемеровской области-Кузбасса от 02.04.2020 № 195 «О Департаменте лесного комплекса Кузбасса»).

Юридический адрес: Департамент лесного комплекса Кузбасса
650036, Кемеровская область
г. Кемерово, ул. Мирная, д. 5
тел.: (3842) 31-21-37, факс: (3842)31-22-94
mail:DLK@kemles.ru

1.2. Сведения о разработчике проекта

Наименование организации:

Общество с ограниченной ответственностью «Лес – Проект».

Юридический адрес:

650036, г. Кемерово, ул. Шорникова, 1-43

Факс: (3842) 35-92-50, телефон: (8) 961-725-15-55

e-mail: kemlesproekt@mail.ru

ИНН 4205127686 КПП 420501001, р/с 40702810706000000691

Банк: ООО КБ «КОЛЬЦО УРАЛА», Г. ЕКАТЕРИНБУРГ

Корр.счет: 30101810500000000768, БИК: 046577768

Генеральный директор ООО «Лес – Проект»:

Самсонов Владимир Семенович

1.3. Сведения о заказчике

Наименование организации:

Общество с ограниченной ответственностью «Разрез Пермьяковский».

Юридический адрес:

652673, Кемеровская область, Беловский район, с. Каракан

р/сч 40702810226020103074 в Кемеровское отделение N 8615 ПАО Сбербанк
г. Кемерово

БИК 043207612, кор./сч. 30101810200000000612.

2. Целевое назначение лесов

В соответствии с приказом Федерального агентства лесного хозяйства от «16» октября 2008 № 300 «Об определении количества лесничеств на территории Кемеровской области и установлении их границ» на территории Кемеровской области, Евтинское участковое лесничество входит в состав Беловского лесничества.

На момент проектирования лесного участка, на территории Беловского лесничества распространяется действие лесохозяйственного регламента, утвержденного приказом Департамента лесного комплекса Кемеровской области «Об утверждении лесохозяйственных регламентов» от 20.11.2018 № 01-06/2725.

На основании Генерального плана муниципального образования «Евтинское сельское поселение» Беловского муниципального района Кемеровской области, утвержденного решением Совета народных депутатов № 186 от 26.02.2015 «Об утверждении Генерального плана части муниципального образования «Евтинское сельское поселение», ограничения на использование испрашиваемого лесного участка отсутствуют.

Леса на территории Кемеровской области в соответствии со статьей 8 Федерального закона от 04.12.2006 № 201-ФЗ «О введении в действие Лесного кодекса Российской Федерации» отнесены к эксплуатационным и защитным лесам, что отражено в Лесном плане Кемеровской области, утвержденном постановлением Губернатора Кемеровской области от 27.12.2018 № 86-пг «Об утверждении Лесного плана Кемеровской области» и лесохозяйственном регламенте Беловского лесничества.

Согласно указанным документам лесного планирования целевое назначение лесов, расположенных на проектируемом участке, отражено в таблице 2.1.

Таблица 2.1. Распределение площади лесного участка по видам целевого назначения лесов на защитные (по их категориям), эксплуатационные и резервные леса

Целевое назначение лесов	Наименование участкового лесничества, урочища	Номера лесных кварталов	Номера лесотаксационных выделов	Площадь, га
1	2	3	4	5
Защитные леса, всего				
В том числе:				
1) леса, расположенные на особо охраняемых природных территориях;				
2) леса, расположенные в водоохранных зонах;				
3) леса, выполняющие функции защиты природных и иных объектов, всего				
Из них:				
а) леса, расположенные в первом и втором поясах зон санитарной охраны источников питьевого и хозяйственно-бытового водоснабжения;				
б) защитные полосы лесов, расположенные вдоль железнодорожных путей общего пользования,				

Общество с ограниченной ответственностью "Лес-Проект" /2021

Целевое назначение лесов	Наименование участкового лесничества, урочища	Номера лесных кварталов	Номера лесотаксационных выделов	Площадь, га
1	2	3	4	5
федеральных автомобильных дорог общего пользования, автомобильных дорог общего пользования, находящихся в собственности субъектов Российской Федерации;				
в) зеленые зоны				
в.1) лесопарковые зоны;				
г) городские леса;				
д) леса, расположенные в первой, второй и третьей зонах округов санаторной (горно-санитарной) охраны лечебно-оздоровительных местностей и курортов;				
4) ценные леса, итого				
Из них:				
а) государственные защитные лесные полосы;				
б) противоэрозийные леса;				
в) леса, расположенные в пустынных, полупустынных, лесостепных, лесотундровых зонах, степях, горах;				
г) леса, имеющие научное или историческое значение;				
д) орехово-промысловые зоны;				
е) лесные плодовые насаждения;				
ж) ленточные боры;				
з) запретные полосы лесов, расположенных вдоль водных объектов;	Евтинское участковое лесничество, урочище МО «Евтинское сельское поселение»	5	1, 2, 3	5,2606
и) нерестоохраняемые полосы лесов				
Эксплуатационные леса, всего				
Резервные леса, всего				
ВСЕГО	Евтинское участковое лесничество, урочище МО «Евтинское сельское поселение»	5	1, 2, 3	5,2606

3. Количественные и качественные характеристики проектируемого лесного участка

Количественные и качественные характеристики проектируемого лесного участка составляются на основании данных государственного лесного реестра Беловского лесничества и необходимости натурного обследования.

Таблица 3.1. Распределение земель

Общая площадь- всего	В том числе									
	Лесные земли, га					Нелесные земли, га				
	занятые лесными насаж- дениями	лесные культу- ры	лесные питомни- ки, плантац- ии	не занятые лесными насажден- иями	итого	доро- ги	просе- ки	болота	другие	итого
1	2	3	4	5	6	7	8	9	10	11
Защитные леса										
5,2606	5,2606				5,2606					
Эксплуатационные леса										
Всего лесов										
5,2606	5,2606				5,2606					

Общество с ограниченной ответственностью "Лес-Проект" /2021
Таблица 3.2. Таксационное описание проектируемого лесного участка

Наименование лесничества, уч. лесничества, урочища	Номер квартала	Номер выдела	Площадь, га	Состав насаждения	Класс возраста/ возраст, лет	Бонитет	Полнота	Кругизна склона	Общий запас древесины, куб. м
1	2	3	4	5	6	7	8	9	10
Евтинское участковое лесничество, урочище МО «Евтинское сельское поселение»	5	1	0,7737	10Б	7/65	2	0,8		177
		2	1,3749	10Б	7/65	2	0,8		316
		3	3,112	8Б2Б	5/45	2	0,7		498
Всего			5,2606						991

Таблица 3.3. Характеристика насаждений проектируемого лесного участка

Целевое назначение лесов	Лесничество	Участковое лесничество, урочище (при наличии)	Лесной квартал/ лесотаксационный выдел(ы)	Хозяйство, преобладающая порода	Площадь (га)/запас древесины (куб. м)	В том числе по группам возраста древостоя (га/куб. м)			
						молодняки	средневозрастные	приспевающие	спелые и перестойные
1	2	3	4	5	6	7	8	9	10
Защитные леса	Беловское лесничество	Евтинское участковое лесничество, урочище МО «Евтинское сельское поселение»	5/1,2,3	Листоветное, Береза	5,2606/991			3,112/498	2,1486/493
Всего по защитным:									
					5,2606/991			3,112/498	2,1486/493
Всего по эксплуатационным:									
ИТОГО					5,2606/991			3,112/498	2,1486/493
В т.ч. хвойная:									
лиственнная:					5,2606/991			3,112/498	2,1486/493

Таблица 3.4. Средние таксационные показатели насаждений проектируемого лесного участка

Целевое назначение лесов	Лесной квартал/ лесотаксационный выдел	Хозяйство, преобладающая порода	Состав	Возраст	Бонитет	Полнота	Средний запас насаждений (м³/га)			
							молодняки	средневозрастные	приспевающие	спелые и перестойные
1		2	3	4	5	6		7	8	9
Эксплуатационные леса										
Защитные леса	5/1,2,3	Листоветное, Береза	10Б	60	2	0,8			160	229

4. Виды разрешенного использования лесов на проектируемом лесном участке

Лесохозяйственным регламентом Беловского лесничества, в квартале № 5 МО «Евтинское сельское поселение» урочища, Евтинского участкового

Общество с ограниченной ответственностью "Лес-Проект" /2021
лесничества, и соответственно в проектируемом лесном участке установлены следующие виды разрешенного использования лесов:

- заготовка древесины (кроме особо защитных участков лесов);
- заготовка живицы;
- заготовка и сбор не древесных лесных ресурсов;
- заготовка пищевых лесных ресурсов и сбор лекарственных растений;
- осуществление видов деятельности в сфере охотничьего хозяйства;
- ведение сельского хозяйства;
- осуществление научно-исследовательской деятельности, образовательной деятельности;
- осуществление рекреационной деятельности;
- создание лесных плантаций и их эксплуатация;
- выращивание лесных, плодовых, ягодных, декоративных растений, лекарственных растений;
- выращивание посадочного материала лесных растений (саженцев, сеянцев);
- выполнение работ по геологическому изучению недр, разработка месторождений полезных ископаемых;
- строительство и эксплуатация водохранилищ и иных водных объектов, а также гидротехнических сооружений и специализированных портов;
- строительство, реконструкция, эксплуатация линейных объектов;
- переработка древесины и иных лесных ресурсов;
- осуществление религиозной деятельности;

Таблица 4. Виды и объемы использования лесов на проектируемом лесном участке

Целевое назначение лесов	Хозяйство (хвойное, твердолиственное, мягколиственные)	Площадь, (га)	Единица измерения	Объем использования лесов (изъятие лесных ресурсов)
1	2	3	4	5
Вид использования лесов – разведка и добыча полезных ископаемых				
Цель предоставления лесного участка - размещение и эксплуатация объектов не связанных с созданием лесной инфраструктуры				
Защитные леса		5,2606	м.куб.	991
Эксплуатационные леса				

5. Сведения об обременениях проектируемого лесного участка

Таблица 5.

Лицо, в пользу которого установлено обременение	Вид использования лесов	Вид обременения	Реквизиты документа, в соответствии с которым установлено обременение			Срок, на который установлено обременение	Лесной участок	
			наименование	дата	номер		местоположение	площадь, га
1	2	3	4	5	6	7	8	9

6. Сведения об ограничениях использования лесов

Леса могут использоваться для одной или нескольких целей. Использование лесов, в зависимости от их целевого назначения и категории защитных лесов, может ограничиваться согласно ст. 27 ЛК РФ в случаях и порядке, определенными ЛК РФ и другими федеральными законами.

Лица, осуществляющие использование лесов обязаны соблюдать «Требования к предотвращению гибели объектов животного мира при осуществлении производственных процессов, а так же при эксплуатации транспортных магистралей, трубопроводов, линий связи и электропередачи на территории Кемеровской области», утвержденные постановлением Коллегии Администрации Кемеровской области от 10.12.2010 № 543 в соответствии со статьями 22, 28 Федерального закона от 24.04.1995 № 52-ФЗ «О животном мире», постановлением Правительства Российской Федерации от 13.08.1996 № 997 «Об утверждении Требований по предотвращению гибели объектов животного мира при осуществлении производственных процессов, а также при эксплуатации транспортных магистралей, трубопроводов, линий связи и электропередачи».

С учетом целевого назначения и правового режима лесов, установленного лесным законодательством Российской Федерации, лесохозяйственным регламентом Беловского лесничества (лесопарка) предусмотрены следующие ограничения в использовании лесов (ограничения, установленные приказом Федерального агентства лесного хозяйства (Рослесхоз) от 27.12.2010 № 515, п. 18): при использовании лесов в целях разработки месторождений полезных ископаемых не допускается:

- ✓ валка деревьев и расчистка лесного участка от древесной растительности с помощью бульдозеров, захламление древесными остатками приграничных полос и опушек, повреждение стволов и скелетных корней опушечных деревьев, хранение свежесрубленной древесины в лесу в летний период без специальных мер защиты;
- ✓ затопление и длительное подтопление лесных насаждений;

- ✓ повреждение лесных насаждений, растительного покрова и почв за пределами предоставленного лесного участка;
- ✓ захламление лесов участка строительными, промышленными, древесными, бытовыми и иными отходами, мусором;
- ✓ загрязнение площади предоставленного лесного участка и территории за его пределами химическими и радиоактивными веществами;
- ✓ проезд транспортных средств и иных механизмов по произвольным, неустановленным маршрутам, в том числе за пределами предоставленного лесного участка.

В соответствии с лесохозяйственным регламентом Беловского лесничества, лица, осуществляющие использование лесов в целях разработки месторождений полезных ископаемых, обеспечивают:

- ✓ регулярное проведение очистки используемых лесов и примыкающих опушек леса, искусственных и естественных водотоков от захламления строительными, промышленными, древесными, бытовыми и иными отходами, мусором;
- ✓ восстановление нарушенных производственной деятельностью дорог, осушительных канав, дренажных систем, мостов, других гидромелиоративных сооружений, квартальных столбов, квартальных просек, аншлагов, элементов благоустройства территории лесов;
- ✓ консервацию или ликвидацию объектов, связанных с выполнением работ по геологическому изучению недр, разработкой месторождений полезных ископаемых, по истечении сроков выполнения соответствующих работ и рекультивацию земель, которые использовались для строительства, реконструкции и (или) эксплуатации указанных объектов, не связанных с созданием лесной инфраструктуры, в соответствии с законодательством Российской Федерации;
- ✓ принятие необходимых мер по устранению аварийных ситуаций и лесных пожаров, а также ликвидации их последствий, возникших по вине указанных лиц;
- ✓ максимальное использование земель, занятых квартальными просеками, лесными дорогами, и других, не покрытых лесом земель в целях планирования и проведения сейсморазведочных работ, в том числе для перебазировки подвижного состава и грузов (при выдаче разрешений).

Арендатор обязан не допускать действий, приводящих к ухудшению экологической обстановки, а также соблюдать «Правила пожарной безопасности в лесах», утвержденные Постановлением Правительства РФ от 30 июня 2007 года № 417), «О Правилах санитарной безопасности в лесах», утвержденных Постановлением Правительства РФ от 20 мая 2017 года № 607.

7. Сведения о наличии объектов, связанных с созданием лесной инфраструктуры на проектируемом лесном участке

Таблица 6.

N п/п	Лесничество	Участковое лесничество/урочище (при наличии)	Лесной квартал	Лесотакса- ционный выдел	Наименование объекта	Единица измерения	Объем
1	2	3	4	5	6	7	8

8. Сведения о наличии объектов, не связанных с созданием лесной инфраструктуры на проектируемом лесном участке

Таблица 7.

N п/п	Наименование участкового лесничества	Наименование урочища (при наличии)	Лесной квартал	Лесотакса- ционный выдел	Наименование объекта	Единица измерения	Объем
1	2	3	4	5	6	7	8

9. Сведения о наличии на проектируемом лесном участке особо защитных участков лесов, особо охраняемых территорий, зон с особыми условиями использования территорий

Таблица 8.

Наименование участкового лесничества	Наименование урочища (при наличии)	Виды ОЗУ, наименование ООПТ, виды зон с особыми условиями использования территорий	Перечень лесных кварталов или их частей	Перечень лесных выделов или их частей	Общая площадь (га)
1	2	3	4	5	6

10. Проектирование вида использования лесов лесного участка


Согласно лесохозяйственному регламенту Беловского лесничества, квартал № 5 (выделы 1, 2, 3) урочища МО «Евтинское сельское поселение» Евтинского участкового лесничества, в границах которых расположен проектируемый лесной участок, относится к зоне планируемого освоения лесов для разведки и добычи полезных ископаемых.

Общество с ограниченной ответственностью "Лес-Проект" /2021
СХЕМА РАСПОЛОЖЕНИЯ ПРОЕКТИРУЕМОГО ЛЕСНОГО УЧАСТКА

Субъект Российской Федерации	<u>Кемеровская область-Кузбасс</u>
Муниципальное образование	<u>Беловский муниципальный район</u>
Категория земель	<u>Земли лесного фонда</u>
Лесничество (лесопарк)	<u>Беловское</u>
Участковое лесничество	<u>Евтинское</u>
Вид использования лесов	<u>Разведка и добыча полезных ископаемых</u>

Особые отметки: 42:01:0111005:247:3У1

Масштаб**: 1:10 000

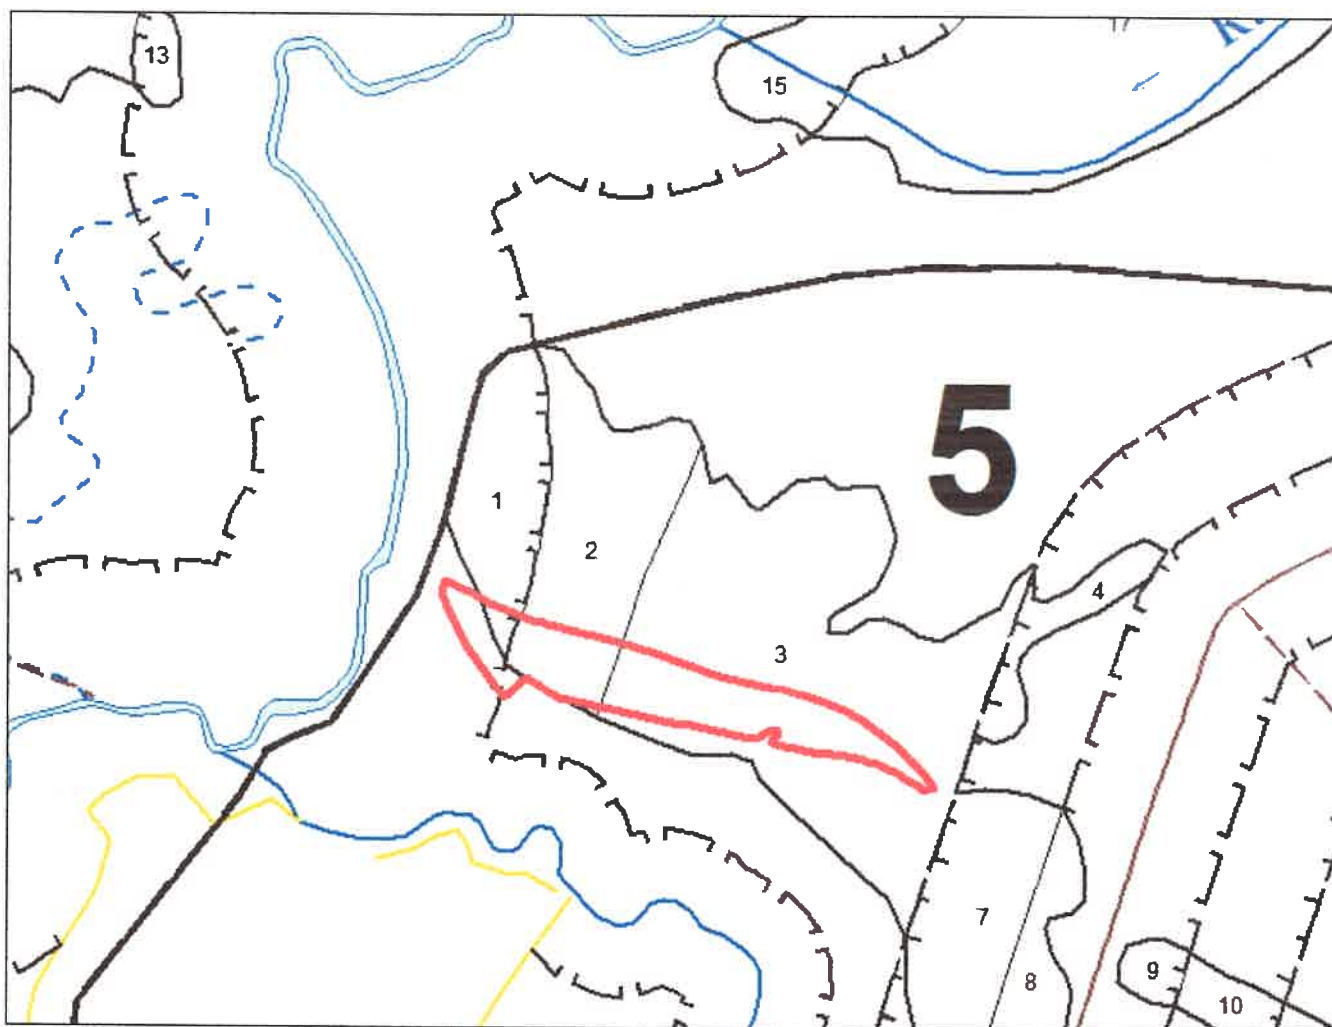

Условные обозначения:



Границы испрашиваемого лесного участка площадью 5,2606 га

:ЗУ1 (42:01:0111005:247) – Российская Федерация, Кемеровская область – Кузбасс, Беловский муниципальный район, Беловское лесничество, Евтинское участковое лесничество, урочище МО «Евтинское сельское поселение», квартал 5 (выделы 1, 2, 3) – 5,2606 га

Номера характерных точек	Направление румбы (азимуты) линий,	Длина линий, метры
1	СВ:17°55'48.15"	15,89
2	ЮВ:63°3'26.98"	18,97
3	ЮВ:63°4'21.95"	25
4	ЮВ:63°4'21.95"	25
5	ЮВ:63°1'8.45"	9,84
6	ЮВ:64°21'19.17"	12,39
7	ЮВ:68°3'28.4"	21,38
8	ЮВ:72°41'51.87"	21,16
9	ЮВ:76°51'15.14"	17,4
10	ЮВ:78°59'14.62"	4,16
11	ЮВ:78°43'3.14"	12,5
12	ЮВ:75°28'8.14"	88,21
13	ЮВ:74°18'53.01"	27,89
14	ЮВ:74°12'34.29"	26,97
15	ЮВ:69°14'57.23"	96,04
16	ЮВ:78°44'8.89"	24,99
17	ЮВ:78°43'3.14"	25
18	ЮВ:78°43'3.14"	25
19	ЮВ:78°44'46.07"	18,95
20	ЮВ:78°9'19.65"	6,92
21	ЮВ:75°15'55.51"	26,63
22	ЮВ:70°38'8.56"	27,01
23	ЮВ:65°59'36.31"	27,01
24	ЮВ:61°24'37.72"	27,01
25	ЮВ:56°46'33.25"	27,01
26	ЮВ:52°8'19.69"	27,01
27	ЮВ:47°31'32.19"	27,01
28	ЮВ:42°54'14.36"	27,01
29	ЮВ:38°17'19.54"	26,64
30	ЮВ:35°20'24.72"	5,89
31	ЮЗ:87°44'21.04"	9,04
32	ЮЗ:57°23'57.53"	5,18
33	СЗ:51°40'43.7"	1,43
34	СЗ:55°10'45.49"	6,21
35	СЗ:57°57'56.65"	6,15
36	СЗ:60°2'21.75"	6,37
37	СЗ:58°30'54.99"	6,22
38	СЗ:58°20'8.48"	5,98
39	СЗ:61°13'16.87"	6,4
40	СЗ:60°18'26.2"	6,22
41	СЗ:63°39'16.67"	6,14
42	СЗ:65°13'19.85"	6,36
43	СЗ:65°51'21.22"	6,31
44	СЗ:67°31'21.79"	5,91
45	СЗ:67°40'24.89"	6,51
46	СЗ:71°38'5.46"	6,18
47	СЗ:72°51'42.49"	6,25
48	СЗ:73°46'55.03"	6,22
49	СЗ:73°49'21.73"	6,15

Номера характерных точек	МСК-42, зона 2	
	X	Y
1	514589,103	1380617,968
2	514604,226	1380622,860
3	514595,635	1380639,771
4	514584,302	1380662,061
5	514572,980	1380684,350
6	514568,519	1380693,119
7	514563,168	1380704,289
8	514555,186	1380724,120
9	514548,895	1380744,322
10	514544,934	1380761,266
11	514544,114	1380765,350
12	514541,663	1380777,608
13	514519,518	1380862,997
14	514511,977	1380889,848
15	514504,645	1380915,800
16	514470,608	1381005,610
17	514465,707	1381030,119
18	514460,816	1381054,636
19	514455,915	1381079,153
20	514452,194	1381097,738
21	514450,774	1381104,511
22	514443,992	1381130,265
23	514435,030	1381155,747
24	514424,048	1381180,421
25	514411,115	1381204,137
26	514396,312	1381226,732
27	514379,738	1381248,057
28	514361,495	1381267,979
29	514341,710	1381286,366
30	514320,796	1381302,873
31	514315,995	1381306,280
32	514315,535	1381297,247
33	514312,744	1381292,883
34	514313,624	1381291,761
35	514317,165	1381286,663
36	514320,426	1381281,450
37	514323,616	1381275,931
38	514326,857	1381270,627
39	514329,998	1381265,537
40	514333,089	1381259,927
41	514336,179	1381254,524
42	514338,910	1381249,022
43	514341,580	1381243,247
44	514344,161	1381237,489
45	514346,421	1381232,028
46	514348,892	1381226,006
47	514350,852	1381220,141
48	514352,703	1381214,169
49	514354,453	1381208,196

Общество с ограниченной ответственностью "Лес-Проект" /2021

50	C3:76°2'57.64"	6,12	50	514356,153	1381202,290
51	C3:76°41'13.24"	6,29	51	514357,644	1381196,350
52	C3:78°6'44.32"	6,39	52	514359,084	1381190,229
53	C3:81°31'38.17"	5,98	53	514360,394	1381183,976
54	C3:81°18'37.68"	2,37	54	514361,295	1381178,061
55	C3:82°15'59.4"	13,32	55	514361,625	1381175,719
56	C3:81°32'31.36"	25,07	56	514363,415	1381162,520
57	C3:81°24'44.03"	24,92	57	514367,136	1381137,722
58	C3:81°5'30.74"	1,67	58	514370,867	1381113,082
59	C3:70°49'29.09"	3,38	59	514371,117	1381111,432
60	C3:75°14'1.58"	21,72	60	514372,237	1381108,239
61	C3:78°13'11.63"	4,66	61	514377,768	1381087,237
62	C3:78°28'36.83"	4,26	62	514378,728	1381082,675
63	CB:48°46'44.85"	14,06	63	514379,558	1381078,501
64	C3:9°16'42.07"	7,47	64	514388,820	1381089,076
65	C3:80°29'50.17"	7,26	65	514396,192	1381087,872
66	ЮЗ:59°11'51.76"	26,68	66	514397,362	1381080,712
67	C3:78°36'40.54"	18,21	67	514383,699	1381057,795
68	C3:78°43'3.14"	25	68	514387,270	1381039,944
69	C3:78°43'3.14"	25	69	514392,161	1381015,427
70	C3:78°43'3.14"	25	70	514397,062	1380990,910
71	C3:78°43'3.14"	25	71	514401,963	1380966,393
72	C3:78°43'3.14"	25	72	514406,864	1380941,876
73	C3:78°44'8.89"	24,99	73	514411,765	1380917,359
74	C3:78°43'3.14"	25	74	514416,656	1380892,851
75	C3:78°43'3.14"	25	75	514421,557	1380868,334
76	C3:78°43'3.14"	25	76	514426,458	1380843,817
77	C3:78°43'3.14"	25	77	514431,360	1380819,300
78	C3:78°39'53.38"	5,78	78	514436,261	1380794,783
79	C3:64°25'31.56"	1,07	79	514437,391	1380789,116
80	C3:60°52'50.68"	21,86	80	514437,851	1380788,151
81	C3:57°18'2.45"	21,88	81	514448,493	1380769,054
82	C3:53°45'0.17"	16,96	82	514460,306	1380750,641
83	ЮЗ:46°32'35.79"	38,65	83	514470,338	1380736,964
84	ЮЗ:46°28'32.09"	3,47	84	514443,752	1380708,908
85	C3:79°18'24.68"	2,04	85	514441,362	1380706,392
86	C3:35°32'1.5"	22,1	86	514441,742	1380704,388
87	C3:35°33'23.2"	66,93	87	514459,726	1380691,544
88	C3:28°35'13.2"	52,91	88	514514,177	1380652,623
89	C3:18°8'18.79"	20,96	89	514560,637	1380627,306
90	C3:18°12'48.03"	9	90	514580,551	1380620,781

Генеральный директор
ООО «Разрез Пермьяковский»
 (заказчик работ)

(подпись)

Е.В. Подкорытов
 (Ф.И.О.)

*Подготовка схемы осуществляется с учетом данных государственного лесного реестра, картографических материалов лесоустройства и иных документов, на которых указываются местоположение и границы проектируемого лесного участка, границы лесничеств (лесопарков), участков лесничеств, лесных кварталов, частей лесотаксационных выделов, ранее образованных лесных участков, номера лесных кварталов и лесотаксационных выделов (в зависимости от выбранного масштаба), используемый численный масштаб, а также геоаннотации и каталог координат характерных точек границ проектируемого лесного участка в системе координат, применяемой при ведении Единого государственного реестра недвижимости.

** Для вычерчивания карты-схемы расположения лесного участка используются фрагменты картографических материалов лесоустройства: планшеты масштабом М 1:10 000 или М 1:25 000, планы лесных насаждений масштабом М 1:25 000 или М 1:50 000, карты-схемы лесничества или лесопарка масштабом 1:100 000.

**СХЕМА РАСПОЛОЖЕНИЯ ПРОЕКТИРУЕМОГО ЛЕСНОГО УЧАСТКА В
ГРАНИЦАХ ЛИЦЕНЗИИ (НА КАРТОГРАФИЧЕСКИХ МАТЕРИАЛАХ
ЛЕСОУСТРОЙСТВА ЛЕСНИЧЕСТВА)**


Масштаб: 1:50000

Площадь лесного участка 5,2606 га

Адрес (местоположение) Беловское лесничество, Евтинское участковое лесничество,
(лесничество, участковое лесничество, урочище, квартал, выдел)

урочище МО «Евтинское сельское поселение», квартал № 5 (выделы 1, 2, 3)

Вид разрешенного использования: Разведка и добыча полезных ископаемых
(в соответствии со ст. 25 Лесного кодекса РФ)

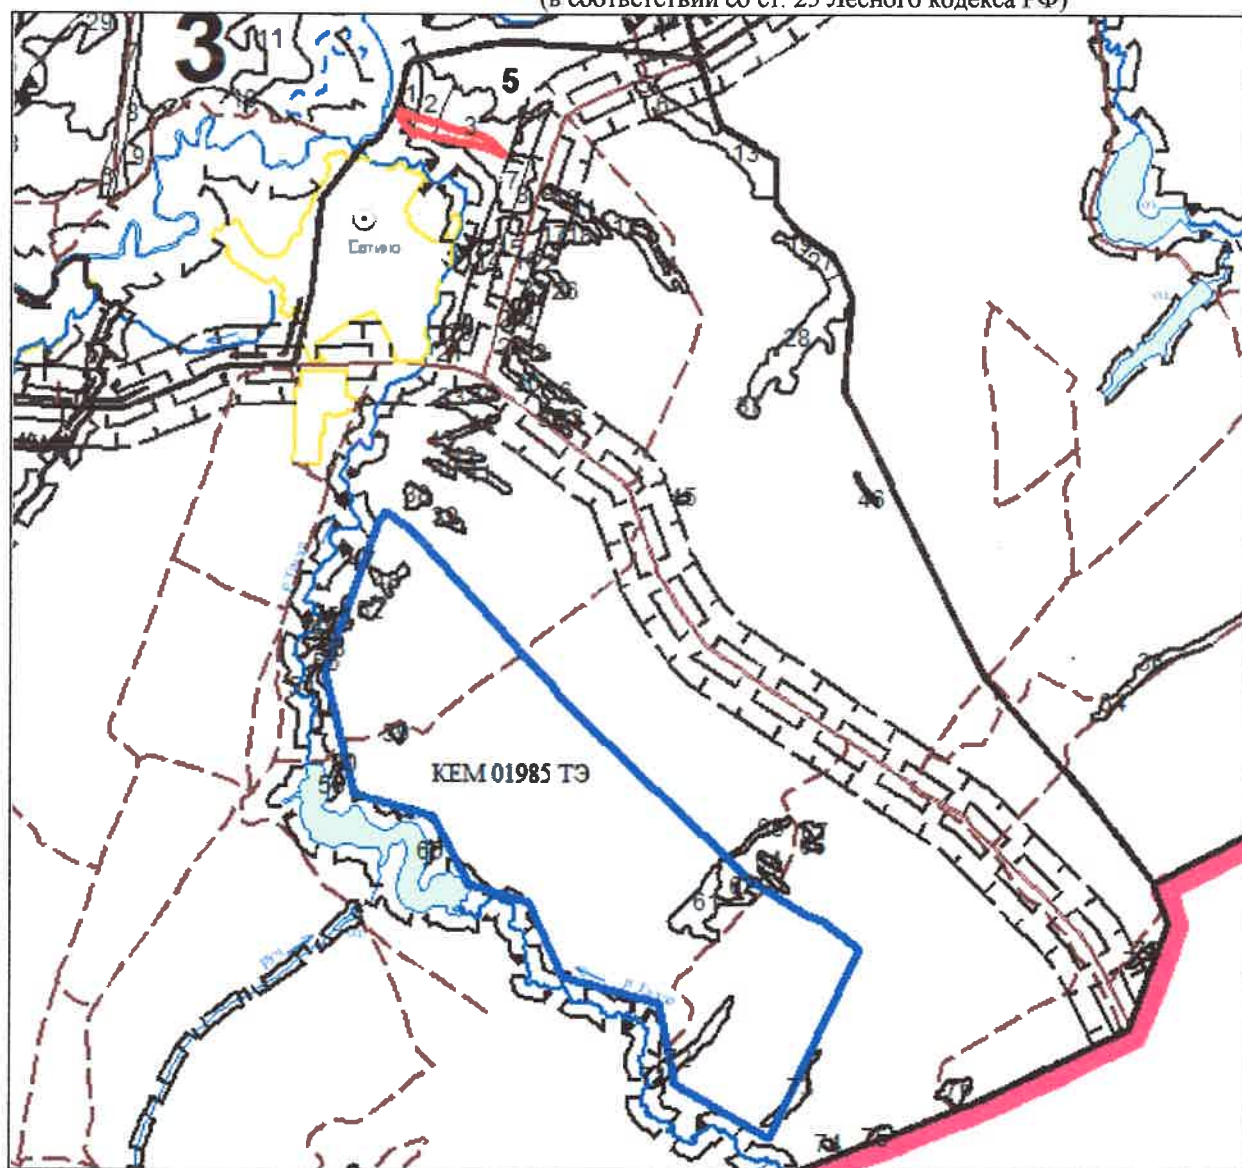

Условные обозначения:



Границы испрашиваемого лесного участка площадью 5,2606 га



Границы лицензии КЕМ 01985 ТЭ



Департамент по недропользованию по Сибирскому федеральному округу (Сибнедра)
(наименование органа, выдавшего лицензию)

ЛИЦЕНЗИЯ
на пользование недрами

К Е М	0 1 9 8 5	Т Э
серия	номер	вид лицензии

Выдана **Обществу с ограниченной ответственностью**
(субъект предпринимательской деятельности, получивший
"Разрез Пермьяковский"
данную лицензию)

в лице **генерального директора**
(ф.и.о. лица, представляющего субъект предпринимательской деятельности)
Подкорытова Евгения Викторовича

с целевым назначением и видами работ для разведки и добычи полезных
ископаемых, в том числе использования отходов горнодобывающего и связанных с ним
перерабатывающих производств, на участке Октябрьский

Участок недр расположен **на территории Беловского**
(наименование населенного пункта,
муниципального района Кемеровской области
района, области, края, республики)

Описание границ участка недр, координаты угловых точек, копии
топопланов, разрезов и др. приводятся в приложении **3, 9**

Участок недр имеет статус **горного отвода** (№ прилож.)
(геологического или горного отвода)

Дата окончания действия лицензии **28 ноября 2036 года**
(число, месяц, год)

Место штампа
государственной регистрации

Департамент по недропользованию по Сибирскому федеральному округу
(наименование органа, выдавшего лицензию)
Система государственной регистрации по
Недрам Российской Федерации (СГР-Недра)

ЗАРЕГИСТРИРОВАНО
28 НОЯБРЯ 2016 г.

№ **КЕМ 01985 ТЭ**

(подпись, наименование и должность)
Балаганская Анна Борисовна
(должность, имя, отчество, фамилия)

ВЫПИСКА ИЗ ГОСУДАРСТВЕННОГО ЛЕСНОГО РЕЕСТРА НА ЛЕСНОЙ УЧАСТОК (КОПИЯ)

(по форме № 7 утвержденной приказом Департамента лесного комплекса Кемеровской области от 20.11.2015 № 01-06/2007 "Об утверждении форм предоставления информации, содержащейся в государственном лесном реестре, предоставляемой в обязательном порядке")

ВЫПИСКА ИЗ ГОСУДАРСТВЕННОГО ЛЕСНОГО РЕЕСТРА

Номер государственного учета: -

Кадастровый номер (при наличии): -

Предыдущий кадастровый (условный) номер: -

Площадь (га): 30,4

ИНФОРМАЦИЯ О МЕСТОПОЛОЖЕНИИ УЧАСТКА

Наименование субъекта Российской Федерации: Кемеровская область

Наименование категории земель, на которой, расположено лесничество (лесопарк): Земли лесного фонда

Наименование лесничества (лесопарка): Беловское

1. ПЕРЕЧЕНЬ ЛЕСНЫХ КВАРТАЛОВ, ТАКСАЦИОННЫХ ВЫДЕЛОВ, В ГРАНИЦАХ КОТОРЫХ РАСПОЛОЖЕН ЛЕСНОЙ УЧАСТОК, С РАСПРЕДЕЛЕНИЕМ ПО ВИДАМ ЦЕЛЕВОГО НАЗНАЧЕНИЯ ЛЕСОВ

Таблица 1.1.

Наименование участкового лесничества	Наименование урочища (при наличии)	Номер лесного квартала	Номер лесотаксационного выдела	Общая площадь, га	Целевое назначение	Категория заповедности (при наличии)
1	2	3	4	5	6	7
Беловское	МО «Беловское сельское поселение»	5	1	4,1	Защитные	Защитные полосы лесов, расположенные вдоль водных объектов
			2	7,0		
			3	19,3		
Всего				30,4		

2. НАЗНАЧЕНИЕ ЛЕСНОГО УЧАСТКА (ВИД(Ы) ИСПОЛЬЗОВАНИЯ):

- 1) заготовка древесины (кроме особо защитных участков лесов);
- 2) заготовка живицы;
- 3) заготовка и сбор не древесных лесных ресурсов;
- 4) заготовка пищевых лесных ресурсов и сбор лекарственных растений (кроме сбора лекарственных растений на территории заказника «Караганский»);
- 5) осуществление видов деятельности в сфере охотничьего хозяйства;
- 6) ведение сельского хозяйства;
- 7) осуществление научно-исследовательской деятельности, образовательной деятельности;
- 8) осуществление рекреационной деятельности;
- 9) создание лесных плантаций и их эксплуатация;
- 10) выращивание лесных, плодовых, ягодных, декоративных и лекарственных растений;
- 11) выращивание посадочного материала лесных растений (саженцев, семян);
- 12) выполнение работ по геологическому изучению недр, разработка месторождений полезных ископаемых;
- 13) строительство и эксплуатация водохранилищ и иных искусственных водных объектов, а также гидротехнических сооружений и специализированных портов;
- 14) строительство, реконструкция, эксплуатация линейных объектов;
- 15) переработка древесины и иных лесных ресурсов;
- 16) осуществление религиозной деятельности.

3. КАЧЕСТВЕННЫЕ И КОЛИЧЕСТВЕННЫЕ ХАРАКТЕРИСТИКИ ЛЕСНЫХ КВАРТАЛОВ, ТАКСАЦИОННЫХ ВЫДЕЛОВ, В ГРАНИЦАХ КОТОРЫХ РАСПОЛОЖЕН ЛЕСНОЙ УЧАСТОК

3.1. ТАКСАЦИОННОЕ ОПИСАНИЕ

Наименование уч. лесничества, урочища	№ квартала	№ выдела	Площадь, га	Состояние посадочного	Класс возраста/возраст, лет	Бонитет	Площадь	Крутизна склона	Общий запас древесины на выдел, га
1	2	3	4	5	6	7	8	9	10
Беловское, МО «Беловское сельское поселение»	5	1	4,1	10Б	7/65	2	0,8	-	940
		2	7,0	10Б	7/65	2	0,8	-	1610
		3	19,3	8Б2Б	5/45	2	0,7	-	1000
Всего			30,4						5640

3.2. ОБЪЕКТЫ ЛЕСНОЙ ИНФРАСТРУКТУРЫ

Таблица 3.2.1

Наименование участкового лесничества	Наименование урочища (при наличии)	Номер лесного квартала	Номер лесотаксационного выдела	Наименование объекта	Единица измерения	Объем
1	2	3	4	5	6	7
-	-	-	-	-	-	-

3.3. СВЕДЕНИЯ ОБ ОСОБО ЗАЩИТНЫХ УЧАСТКАХ ЛЕСОВ (ОЗУ), ОСОБО ОХРАНЯЕМЫХ ТЕРРИТОРИЙ (ООПТ), ЗОНАХ С ОСОБЫМИ УСЛОВИЯМИ ИСПОЛЬЗОВАНИЯ ТЕРРИТОРИЙ

Таблица 3.3.1

Наименование участкового лесничества	Наименование урочища (при наличии)	Номер лесного квартала	Номер лесотаксационного выдела	Общая площадь, га	Наименование зон с особыми условиями использования территории
1	2	3	4	5	6
-	-	-	-	-	-

3.4. ОБЪЕКТЫ ЛЕСНОГО СЕМЕНОВОДСТВА

Таблица 3.4.1

Наименование участкового лесничества	Наименование урочища (при наличии)	Номер лесного квартала	Номер лесотаксационного выдела	Наименование объекта лесного семеноводства	Единица измерения	Объем
1	2	3	4	5	6	7
-	-	-	-	-	-	-

3.5. ОБЪЕКТЫ, НЕ СВЯЗАННЫЕ С СОЗДАНИЕМ ЛЕСНОЙ ИНФРАСТРУКТУРЫ

Таблица 3.5.1

Наименование участкового лесничества	Наименование урочища (при наличии)	Номер лесного квартала	Номер лесотаксационного выдела	Наименование объекта	Единица измерения	Объем
1	2	3	4	5	6	7
-	-	-	-	-	-	-

4. СВЕДЕНИЯ О ПРЕДОСТАВЛЕННЫХ ЛЕСНЫХ УЧАСТКАХ ГРАЖДАНАМ, ЮРИДИЧЕСКИМ ЛИЦАМ В ПОЛЬЗОВАНИЕ, В ГРАНИЦАХ КОТОРЫХ РАСПОЛОЖЕН ЛЕСНОЙ УЧАСТОК

Таблица 4.1

Номер учетной записи лесного участка в государственном лесном реестре (кадастровый номер лесного участка)	Наименование лиц, использующих леса (Ф.И.О. гражданина или наименование юридического лица)	Право пользования (аренда, постоянное, безвозмездное пользование)	Реквизиты договора или документа, подтверждающего право пользования лесным участком		Вид использования	Ед. изм.	Объем используемых лесов	Срок использования лесов
			дата	номер				
1	2	3	4	5	6	7	8	9
-	-	-	-	-	-	-	-	-

5. ОСОБЫЕ ОТМЕТКИ: нет

Должностное лицо, осуществляющее ведение государственного лесного реестра:
начальник территориального отдела по лесному лесничеству Департамента лесного комплекса Кузбасса
Зуева О.М. Подпись

Дата 14.04.2021



КАРТА-СХЕМА РАСПОЛОЖЕНИЯ И ГРАНИЦЫ ЛЕСНОГО УЧАСТКА
КЕМЕРОВСКАЯ ОБЛАСТЬ


Лесничество (лесопарк) Беловское

Участковое лесничество Евтинское, урочище МО «Евтинское сельское поселение»

Квартал № 5

выдел(ы) № 1, 2, 3

Масштаб 1:25 000

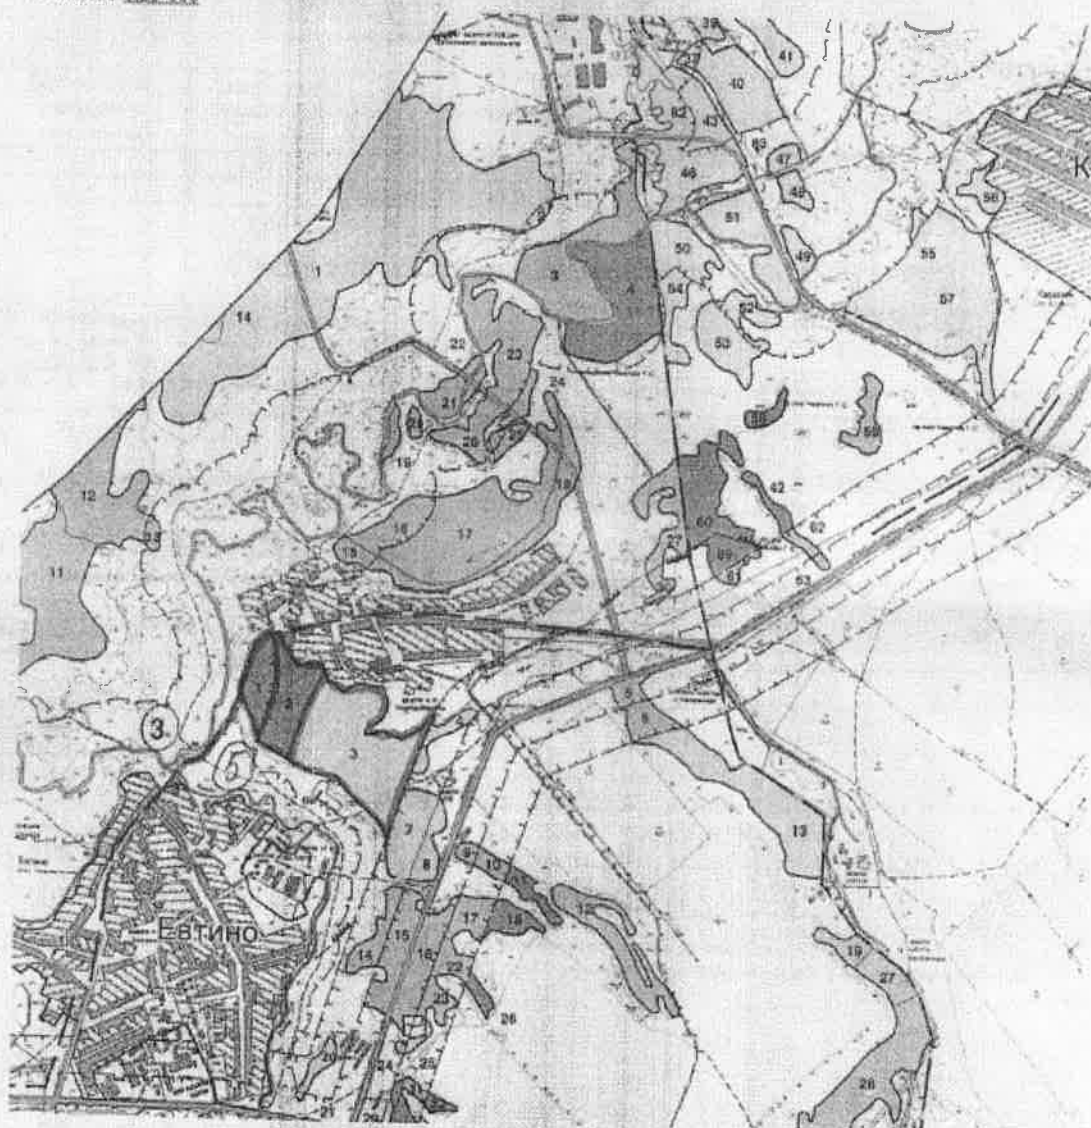

Условные обозначения: — граница земельного участка

Должностное лицо, осуществляющее ведение государственного лесного реестра:
начальник территориального отдела по Беловскому лесничеству Департамента лесного комплекса Кузбасса
Зубев О.М. Подпись

Дата 14.04.2021



«1» Для вычерчивания карты-схемы расположения лесного участка используются фрагменты картографических материалов лесоустройства: планы масштабом М 1:10000, планы лесных посадочных мест масштабом М 1:25000, карты-схемы лесничества или лесопарка масштабом М 1:100000

УТВЕРЖДЕНА
Приказом Департамента
лесного комплекса
Кузбасса
от 11.03.2021 № 01-06/299

ПРОЕКТНАЯ ДОКУМЕНТАЦИЯ ЛЕСНОГО УЧАСТКА

Субъект Российской Федерации	Кемеровская область – Кузбасс
Муниципальное образование	Беловский район
Категория земель	Земли государственного лесного фонда
Лесничество (лесопарк)	Беловское
Участковое лесничество, урочище (при наличии)	Евтинское Евтинское
Квартал (выдел)	№ 5 (выделы 2, 3, 7, 14, 15)
Площадь проектируемого лесного участка, га	9,6722
Вид разрешенного использования	разведка и добыча полезных ископаемых

Руководитель ГАУ
«Кемеровский лесхоз»

Инженер 2 категории



Е.В. Заборский

В.В. Голудина

СОДЕРЖАНИЕ

1. Общие сведения.....	3
1.1. Сведения об органе государственной власти или органе местного самоуправления, предоставляющим лесной участок в аренду или постоянное (бессрочное) пользование..	3
1.2. Сведения о разработчике проекта.....	3
1.3. Сведения о заказчике.....	3
2. Целевое назначение лесов	3
3. Количественные и качественные характеристики лесного участка.....	6
4. Виды разрешенного использования лесов проектируемого лесного участка	7
5. Сведения об обременениях проектируемого лесного участка	8
6. Сведения об ограничениях использования лесов	8
7. Сведения о наличии объектов связанных с созданием лесной инфраструктуры на проектируемом лесном участке	10
8. Сведения о наличии объектов не связанных с созданием лесной инфраструктуры на проектируемом лесном участке	10
9. Сведения о наличии на проектируемом лесном участке особо защитных участков лесов, особо охраняемых природных территорий, зон с особыми условиями использования территорий.....	10
10. Проектирование вида использования лесов лесного участка	10
11. Схема расположения проектируемого лесного участка.....	11

ПРИЛОЖЕНИЯ:

- Приложение № 1. Схема расположения проектируемого лесного участка по отношению к границам лицензии
- Приложение № 2. Выписка из государственного лесного реестра
- Приложение № 3. Лицензия

1. Общие сведения

1.1. Сведения об органе государственной власти или органе местного самоуправления, предоставляющим лесной участок в аренду или постоянное (бессрочное) пользование

Арендодатель – Департамент лесного комплекса Кузбасса является исполнительным органом государственной власти Кемеровской области - Кузбасса отраслевой компетенции, проводящим государственную политику в сфере лесных отношений на территории Кемеровской области - Кузбасса в пределах предоставленных ему полномочий, действующий на основании положения о Департаменте лесного комплекса Кузбасса, утвержденного постановлением правительства Кемеровской области - Кузбасса от 02.04.2020 г. № 195.

Юридический адрес:

650036, Россия, г. Кемерово, ул. Мирная, 5

Телефон: (3842) 31-21-37

Факс: (3842) 31-22-94

E-mail—DLK@kemles.ru

1.2. Сведения о разработчике проекта

Проект выполнен Государственным автономным учреждением «Кемеровский лесхоз»

Юридический адрес:

650036, г. Кемерово, ул. Мирная, 5

тел./факс: (3842) 31-21-44.

e-mail: Klh@kemles.ru

ИНН 4234006654 КПП 420501001

Банковские реквизиты:

УФК по Кемеровской области – Кузбассу (ГАУ «Кемеровский лесхоз» л/сч 30396U58590)

ОТДЕЛЕНИЕ: КЕМЕРОВО г. Кемерово

Бик: 043207001; счет: 40601810300001000001

Руководитель: Заборский Евгений Васильевич

1.3. Сведения о заказчике

Общество с ограниченной ответственностью "Разрез Пермяковский"

Кемеровская область, г.Белово, пгт Инской, а/я 130мкрн Технологический 18/1

Тел/факс (38452)97-5-47/98-8-11

ОГРН 1024200540561

ИНН 4231003020/КПП 420201001

Р/сч. № №40702810226020103074

Банк: Кемеровское отделение № 8615

К/сч. № 301018103600000000641

БИК 045004641/ОКПО 26645651

ОКОНХ 26645651/ОКВЭД 10.10.11

2. Целевое назначение лесов

В соответствии с приказом Федерального агентства лесного хозяйства от 16.10.2008 № 300 «Об определении количества лесничеств на территории Кемеровской области и установлении их границ» на территории Кемеровской области Бачатское участковое лесничество входит в состав Беловского лесничества.

На момент проектирования лесного участка, на территории Беловского лесничества распространяется действие лесохозяйственного регламента, утвержденного приказом департамента лесного комплекса Кемеровской области «Об утверждении лесохозяйственных регламентов» от 20.11.2018 № 01-06/2725.

На момент проектирования лесного участка, на территории Беловского лесничества распространяется действие Решение Совета народных депутатов Беловского муниципального района от 13.07.2017 г. № 384 «Об утверждении генерального плана муниципального образования Евтинского сельского поселения Беловского муниципального района» ограничения на использование проектируемого лесного участка отсутствуют.

Леса на территории Кемеровской области в соответствии со статьей 8 Федерального закона от 04.12.2006 № 201-ФЗ «О введении в действие лесного кодекса Российской Федерации» отнесены к защитным и эксплуатационным лесам, что отражено в Лесном плане Кемеровской области утвержденном постановлением Губернатора Кемеровской области «Об утверждении Лесного плана Кемеровской области» от 27.12.2018 № 86 - пг, и лесохозяйственном регламенте Беловского лесничества.

Согласно указанным документам лесного планирования целевое назначение лесов, расположенных на проектируемом участке, отражено в таблице 2.1.

Таблица 2.1. Распределение площади проектируемого лесного участка по видам целевого назначения лесов на защитные (по их категориям), эксплуатационные и резервные леса

Целевое назначение лесов	Наименование участкового лесничества, урочища	Номера лесных кварталов	Номера лесотаксационных выделов	Площадь, га
Защитные леса, всего	Евтинское, Евтинское	5	2, 3, 7, 14, 15	9,6722
В том числе:				
1) леса, расположенные на особо охраняемых природных территориях;				
2) леса, расположенные в водоохранных зонах;				
3) леса, выполняющие функции защиты природных и иных объектов, всего				
Из них:				
а) леса, расположенные в первом и втором поясах зон санитарной охраны источников питьевого и хозяйственно-бытового водоснабжения;				
б) защитные полосы лесов, расположенные вдоль железнодорожных путей общего пользования, федеральных автомобильных дорог общего пользования, автомобильных дорог общего пользования, находящихся в собственности субъектов Российской Федерации;	Евтинское, Евтинское	5	7, 14, 15	6,3721
в) зеленые зоны;				
в.1) лесопарковые зоны				
г) городские леса;				
д) леса, расположенные в первой, второй и третьей зонах округов санаторной (горно-санитарной) охраны лечебно-оздоровительных местностей и курортов;				
4) ценные леса, итого				
Из них:				
а) государственные защитные лесные полосы;				
б) противозероизийные леса;				
в) леса, расположенные в пустынных, полупустынных, лесостепных, лесотундровых зонах, степях, горах;				
г) леса, имеющие научное или историческое значение;				
д) орехово-промысловые зоны;				
е) лесные плодовые насаждения;				
ж) ленточные боры;				
з) запретные полосы лесов, расположенных вдоль водных объектов;	Евтинское, Евтинское	5	2, 3	3,3001
и) нерестоохраняемые полосы лесов				
Эксплуатационные леса, всего				
Резервные леса, всего				
Всего лесов				9,6722

3. Количественные и качественные характеристики лесного участка

Количественные и качественные характеристики проектируемого лесного участка составляются на основании данных государственного лесного реестра Беловского лесничества и необходимости натурного обследования.

Таблица 3.1. Распределение земель

Общая площадь-всего	В том числе									
	лесные земли					нелесные земли				
	Занятые лесными насаждениями	Лесные культуры	Лесные питомники, плантации	Не занятые лесными насаждениями	итого	дороги	просеки	воды	другие	итого
1	2	3	4	5	6	7	8	9	10	11
Защитные леса										
9,6722	9,6722	-	-	-	9,6722	-	-	-	-	-
Эксплуатационные леса										
-	-	-	-	-	-	-	-	-	-	-
Всего лесов										
9,6722	9,6722	-	-	-	9,6722	-	-	-	-	-

Таблица 3.2. Таксационное описание проектируемого лесного участка

Наименование лесничества, участкового лесничества, урочища	№ квартала	№ выдела	Площадь, га	Состав насаждения	Класс возраста/возраст, лет	Крутизна склона	Бонитет	Полнота	Общий запас древесины, куб. м
Евтинское, Евтинское	ЗУ 1								
	5	3	2,9303	8Б2Б	5/45	-	2	0,7	469
		7	2,8238	8Б2Б	5/45	-	2	0,7	451
		15	1,3973	10Б	7/65	-	2	0,7	239
		2	0,3698	10Б	7/65	-	2	0,8	85
		14	2,1510	10Б	7/65	-	2	0,7	369
Всего			9,6722						1613

Таблица 3.3. Характеристики насаждений проектируемого лесного участка

Целевое назначение лесов	Лесничество	Участковое лесничество, урочище	Лесной квартала (лесо-таксационный выдел)	Хозяйство, преобладающая порода	Площадь, га Запас (м³)	В том числе по группам возраста (м³)			
						молодняки	средневозрастные	приспевающие	спелые и перестойные
Защитные	Беловское	Евтинское, Евтинское	5 (2, 3, 7, 14, 15)	Мягкоко-лист. Береза	9,6722/1613	-	5,7541/920	3,9181/693	-
Всего по защитным:					9,6722/1613	-	5,7541/920	3,9181/693	-
Эксплуатационные	-	-	-	-	-	-	-	-	-
Всего по эксплуатационным:					-	-	-	-	-
ИТОГО:					9,6722/1613	-	5,7541/920	3,9181/693	-
В т.ч. лиственная:					9,6722/1613	-	5,7541/920	3,9181/693	-
Хвойная:					-	-	-	-	-

Таблица 3.4. Среднее таксационные показатели насаждений проектируемого лесного участка

Целевое назначение	Лесной квартала (лесо-таксационный выдел)	Хозяйство, преобладающая порода	Состав	Возраст	Бонитет	Полнота	Средний запас насаждений (м³/га)			
							молодняки	средневозрастные	приспевающие	спелые и перестойные
1		2	3	4	5	6		7	8	9
Защитные леса										
Защитные	5 (2, 3, 7, 14, 15)	Мягкоко-лист. Береза	10Б	53	2	1	-	160	177	-
Эксплуатационные леса										
-	-	-	-	-	-	-	-	-	-	-

4. Виды разрешенного использования лесов проектируемого лесного участка

Лесохозяйственным регламентом Беловского лесничества в квартале № 5, Евтинского участкового лесничества, урочище «Евтинское» и соответственно в проектируемом лесном участке установлены следующие виды разрешенного использования лесов:

- 1) заготовка древесины (кроме особо защитных участков лесов);
- 2) заготовка живицы;
- 3) заготовка и сбор недревесных лесных ресурсов;
- 4) заготовка пищевых лесных ресурсов и сбор лекарственных растений (кроме сбора лекарственных растений на территории заказника «Караканский»);
- 5) осуществление видов деятельности в сфере охотничьего хозяйства;
- 6) ведение сельского хозяйства;

- 7) осуществление научно-исследовательской деятельности, образовательной деятельности;
- 8) осуществление рекреационной деятельности;
- 9) создание лесных плантаций и их эксплуатация;
- 10) выращивание лесных плодовых, ягодных, декоративных растений, лекарственных растений;
- 11) выращивание посадочного материала лесных растений (саженцев, семян);
- 12) осуществление геологического изучения недр, разведка и добыча полезных ископаемых;
- 13) строительство и эксплуатация водохранилищ и иных искусственных водных объектов, а также гидротехнических сооружений, морских портов, морских терминалов, речных портов, причалов;
- 14) строительство, реконструкция, эксплуатация линейных объектов;
- 15) переработка древесины и иных лесных ресурсов;
- 16) осуществление религиозной деятельности;
- 17) иные виды, определенные в соответствии с частью 2 статьи 6 федерального закона от 04.12.2006 N 200-ФЗ «Лесной кодекс Российской Федерации».

Таблица 4.1. Виды и объемы использования лесов на проектируемом лесном участке

Целевое назначение лесов	Хозяйство (хвойное, твердолиственное, мягколиственные)	Площадь, (га)	Единица измерения	Объемы использования лесов (изъятие лесных ресурсов)
1	2	3	4	5
Вид использования лесов – разведка и добыча полезных ископаемых цель предоставления лесного участка – технологическая дорога				
Защитные	мягколиственные	9,6722	м ³	1613

5. Сведения об обременениях проектируемого лесного участка

Таблица 5.1. Сведения об обременениях проектируемого лесного участка

Лицо, в пользу которого установлено обременение	Вид использования лесов	Вид обременения	Реквизиты документа, в соответствии с которым установлено обременение			Срок, на который установлено обременение	Лесной участок	
			наименование	дата	номер		местоположение	площадь, га
1	2	3	4	5	6	7	8	9
-	-	-	-	-	-	-	-	-

6. Сведения об ограничениях использования лесов

Ограничения по использованию лесов при выполнении работ по геологическому изучению недр, для разработки месторождений полезных ископаемых установлены Лесным кодексом РФ, Законом Российской Федерации от 21 февраля 1992 года № 2395-1 «О недрах», Порядком использования лесов для выполнения работ по геологическому изучению недр, для разведки и добычи полезных ископаемых.

Не допускается:

1) валка деревьев и расчистка лесных участков от древесной растительности с помощью бульдозеров, захламление древесными остатками приграничных полос и опушек, повреждение стволов и скелетных корней опушечных деревьев, хранение свежесрубленной древесины в лесу в летний период без специальных мер защиты;

2) затопление и длительное подтопление лесных насаждений;

3) повреждение лесных насаждений, растительного покрова и почв за пределами предоставленного лесного участка;

4) захламление лесов строительными, промышленными, древесными, бытовыми и иными отходами, мусором;

5) загрязнение площади предоставленного лесного участка и территории за его пределами химическими и радиоактивными веществами;

6) проезд транспортных средств и иных механизмов по произвольным, неустановленным маршрутам, в том числе за пределами предоставленного лесного участка.

7. Сведения о наличии объектов связанных с созданием лесной инфраструктуры на проектируемом лесном участке

Таблица 7.1. Сведения о наличии объектов, связанных с созданием лесной инфраструктуры на проектируемом лесном участке

№ п/п	Лесничество	Участковое лесничество/урочище (при наличии)	Лесной квартал	Лесотаксационный выдел	Наименование объекта	Единица измерения	Объем
1	2	3	4	5	6	7	8
-	-	-	-	-	-	-	-

8. Сведения о наличии объектов не связанных с созданием лесной инфраструктуры на проектируемом лесном участке

Таблица 8.1. Сведения о наличии объектов, не связанных с созданием лесной инфраструктуры на проектируемом лесном участке

№ п/п	Лесничество	Участковое лесничество/урочище (при наличии)	Лесной квартал	Лесотаксационный выдел	Наименование объекта	Единица измерения	Объем
1	2	3	4	5	6	7	8
-	-	-	-	-	-	-	-

9. Сведения о наличии на проектируемом лесном участке особо защитных участков лесов, особо охраняемых природных территорий, зон с особыми условиями использования территорий

Таблица 9.1. Сведения о наличии на проектируемом лесном участке особо защитных участков лесов, особо охраняемых природных территорий, зон с особыми условиями использования территорий

№ п/п	Наименование участкового лесничества	Наименование урочища (при наличии)	Виды ОЗУ, наименование ООПТ, виды зон с особыми условиями использования территорий	Перечень лесных кварталов или их частей	Перечень лесных выделов или их частей	Площадь (га)
1	2	3	4	5	6	7
1	Евтинское	Евтинское	Придорожные полосы лесов	5	15	1,3973

10.Проектирование вида использования лесов лесного участка

Согласно лесохозяйственному регламенту Беловского лесничества, квартал № 5 (выделы 2, 3, 7, 14, 15) Евтинского участкового лесничества, Евтинское урочище в границах которого расположен проектируемый лесной участок, относится к зоне планируемого освоения лесов для разведки и добычи полезных ископаемых.

11. Схема расположения проектируемого лесного участка

Субъект Российской Федерации

Муниципальное образование

Категория земель

Лесничество (лесопарк)

Участковое лесничество,
урочище (при наличии)

Квартал (выдел)

Вид использования лесов

Цель предоставления лесного участка

Особые отметки

Кемеровская область – Кузбасс

Беловский район

Земли лесного фонда

Беловское

Евтинское


Евтинское

№ 5 (выделы 2, 3, 7, 14, 15)

разведка и добыча полезных ископаемых
технологическая дорога

42:01:0111005:247

Масштаб 1:10000

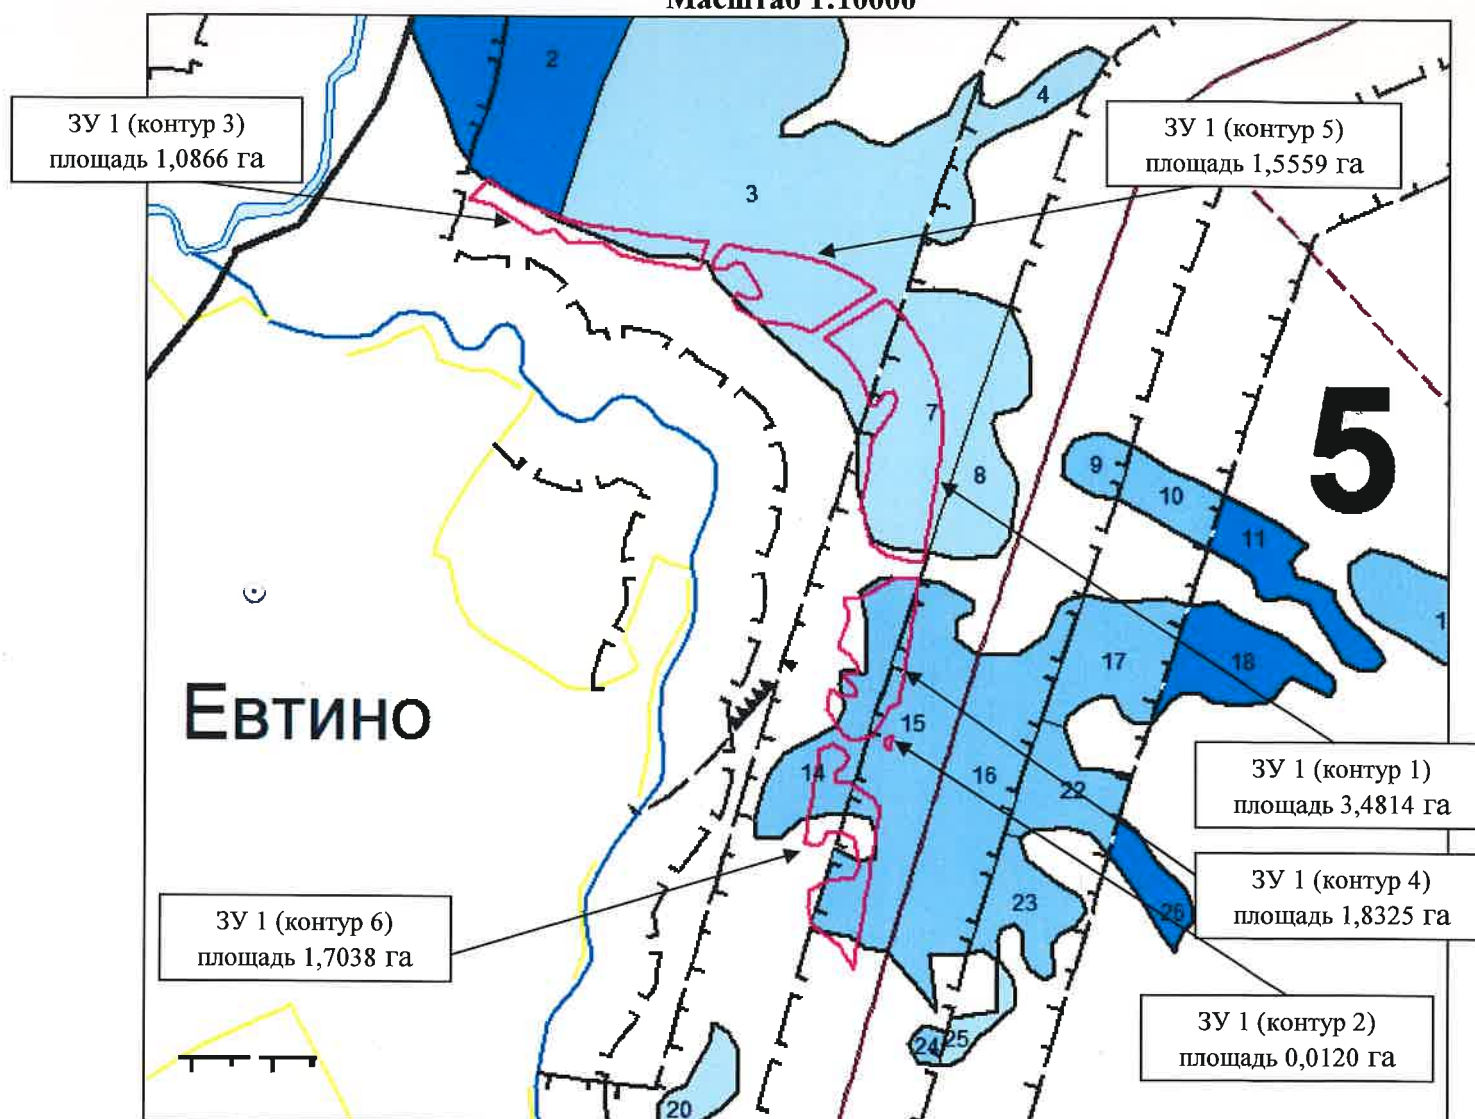

Условные обозначения

	Границы лесного участка
--	-------------------------

Данные инструментальной съёмки лесного участка: ЗУ 1 (контур 1)

№ точек	Координаты X, Y (МСК-42 зона 1)		Направление линий	Длина линий, м.	Румбы линий
1	514243,25	1381217,71	1-2	55,83	СВ:57°17'47.09"
2	514273,41	1381264,69	2-3	44,90	СВ:57°6'2.41"
3	514297,79	1381302,39	3-4	7,69	СВ:87°5'22.56"
4	514298,18	1381310,07	4-5	1,03	ЮВ:47°32'1.8"
5	514297,48	1381310,83	5-6	6,26	ЮВ:46°13'4.65"
6	514293,15	1381315,35	6-7	6,24	ЮВ:44°42'30.19"
7	514288,71	1381319,74	7-8	6,25	ЮВ:43°20'27.96"
8	514284,17	1381324,03	8-9	6,26	ЮВ:41°49'12.64"
9	514279,51	1381328,21	9-10	6,24	ЮВ:40°28'26.18"
10	514274,76	1381332,26	10-11	6,25	ЮВ:39°1'10.28"
11	514269,90	1381336,19	11-12	6,25	ЮВ:37°34'26.74"
12	514264,94	1381340,00	12-13	6,25	ЮВ:36°9'22.32"
13	514259,90	1381343,69	13-14	6,25	ЮВ:34°40'17.39"
14	514254,76	1381347,25	14-15	6,25	ЮВ:33°18'12.18"
15	514249,54	1381350,68	15-16	6,25	ЮВ:31°52'2.35"
16	514244,23	1381353,98	16-17	6,25	ЮВ:30°21'56.2"
17	514238,84	1381357,14	17-18	6,25	ЮВ:29°0'31.17"
18	514233,37	1381360,17	18-19	6,25	ЮВ:27°30'49.1"
19	514227,83	1381363,06	19-20	6,26	ЮВ:26°4'24.13"
20	514222,21	1381365,81	20-21	6,25	ЮВ:24°44'1.82"
21	514216,53	1381368,42	21-22	6,25	ЮВ:23°14'37.95"
22	514210,79	1381370,89	22-23	6,25	ЮВ:21°46'13.35"
23	514204,99	1381373,21	23-24	6,24	ЮВ:20°28'23.59"
24	514199,14	1381375,39	24-25	6,25	ЮВ:18°56'48.84"
25	514193,23	1381377,42	25-26	6,25	ЮВ:17°30'49.31"
26	514187,27	1381379,30	26-27	6,25	ЮВ:16°0'46.91"
27	514181,26	1381381,03	27-28	6,26	ЮВ:14°45'28.98"
28	514175,21	1381382,62	28-29	6,25	ЮВ:13°11'57.72"
29	514169,13	1381384,05	29-30	6,25	ЮВ:11°43'40.06"
30	514163,01	1381385,32	30-31	6,25	ЮВ:10°25'3.99"
31	514156,86	1381386,45	31-32	6,25	ЮВ:8°57'36.32"
32	514150,69	1381387,42	32-33	6,25	ЮВ:7°30'29.63"
33	514144,49	1381388,24	33-34	6,24	ЮВ:6°3'40.34"
34	514138,28	1381388,90	34-35	6,25	ЮВ:4°37'4.99"
35	514132,05	1381389,40	35-36	6,26	ЮВ:3°10'40.19"
36	514125,80	1381389,75	36-37	6,24	ЮВ:1°44'32.66"
37	514119,56	1381389,94	37-38	6,25	ЮВ:0°22'41.24"
38	514113,31	1381389,98	38-39	6,25	ЮЗ:1°8'3.95"
39	514107,06	1381389,85	39-40	6,25	ЮЗ:2°29'46.96"
40	514100,82	1381389,58	40-41	6,24	ЮЗ:3°56'7.92"
41	514094,59	1381389,15	41-42	6,26	ЮЗ:5°26'39.87"
42	514088,36	1381388,56	42-43	6,25	ЮЗ:6°49'20.12"
43	514082,15	1381387,82	43-44	6,06	ЮЗ:8°13'3.39"
44	514076,15	1381386,95	44-45	2,66	ЮЗ:9°14'42.78"
45	514073,52	1381386,52	45-46	18,01	ЮЗ:9°34'33.81"
46	514055,73	1381383,69	46-47	24,86	ЮЗ:9°34'37.02"
47	514031,02	1381380,98	47-48	25,05	ЮЗ:9°34'23.1"
48	514006,36	1381376,57	48-49	25,00	ЮЗ:9°33'14.08"
49	513981,69	1381372,55	49-50	25,03	ЮЗ:9°35'46.07"
50	513957,03	1381368,28	50-51	25,05	ЮЗ:9°34'23.1"
51	513932,38	1381363,80	51-52	12,84	ЮЗ:9°33'51.38"
52	513919,94	1381360,62	52-53	9,57	СЗ:78°32'48.3"
53	513921,83	1381351,24	53-54	44,62	СЗ:78°44'18.35"
54	513930,52	1381307,47	54-55	25,74	СЗ:52°30'52.56"
55	513946,19	1381287,05	55-56	30,55	СЗ:15°45'44"
56	513975,59	1381278,75	56-57	19,28	СЗ:10°42'26.06"
57	513994,53	1381275,17	57-58	4,05	СЗ:45°58'22.53"
58	513997,34	1381272,26	58-59	1,08	СВ:9°13'48.98"
59	513998,41	1381272,43	59-60	25,00	СВ:9°34'23.1"

60	514023,06	1381276,59	60-61	25,00	CB:9°34'37.02"
61	514047,71	1381280,75	61-62	25,00	CB:9°34'23.1"
62	514072,36	1381284,91	62-63	17,79	CB:9°35'16.98"
63	514089,90	1381287,87	63-64	1,52	CB:9°41'8.22"
64	514091,40	1381288,12	64-65	3,93	CB:8°5'4.87"
65	514095,29	1381288,68	65-66	3,75	CB:6°49'20.12"
66	514099,01	1381289,12	66-67	1,90	CB:5°28'52.08"
67	514100,90	1381289,30	67-68	4,80	CB:43°9'26.08"
68	514104,40	1381292,59	68-69	44,57	CB:38°6'10.68"
69	514139,47	1381320,09	69-70	17,74	CB:13°26'12.79"
70	514156,73	1381324,21	70-71	11,87	C3:33°35'11.4"
71	514166,62	1381317,65	71-72	12,74	IO3:82°44'28.75"
72	514165,03	1381305,01	72-73	21,92	IO3:34°55'5.63"
73	514147,06	1381292,46	73-74	5,83	IO3:78°36'38.92"
74	514145,92	1381286,74	74-75	1,58	C3:11°26'36.37"
75	514147,47	1381286,42	75-76	3,75	C3:13°21'17.17"
76	514151,12	1381285,56	76-77	3,74	C3:14°41'37.92"
77	514154,74	1381284,61	77-78	3,76	C3:16°25'1.97"
78	514158,35	1381283,57	78-79	3,74	C3:17°32'24.48"
79	514161,92	1381282,44	79-80	3,75	C3:19°0'0.76"
80	514165,47	1381281,22	80-81	3,74	C3:20°15'38.76"
81	514168,98	1381279,92	81-82	3,75	C3:21°57'37.83"
82	514172,46	1381278,52	82-83	3,74	C3:23°19'34.34"
83	514175,90	1381277,04	83-84	3,76	C3:24°42'21.92"
84	514179,32	1381275,47	84-85	3,75	C3:26°6'5.17"
85	514182,69	1381273,82	85-86	3,74	C3:27°30'49.1"
86	514186,01	1381272,09	86-87	3,75	C3:28°56'39.18"
87	514189,29	1381270,27	87-88	3,75	C3:30°32'27.83"
88	514192,52	1381268,37	88-89	3,75	C3:31°46'21.5"
89	514195,71	1381266,39	89-90	3,75	C3:33°18'47.89"
90	514198,84	1381264,33	90-91	3,74	C3:34°41'6.96"
91	514201,92	1381262,20	91-92	3,75	C3:36°7'29.95"
92	514204,95	1381259,99	92-93	3,75	C3:37°42'5.14"
93	514207,92	1381257,70	93-94	3,75	C3:38°59'13.51"
94	514210,84	1381255,34	94-95	3,75	C3:40°27'43.17"
95	514213,69	1381252,91	95-96	3,75	C3:41°48'2.62"
96	514216,48	1381250,41	96-97	3,76	C3:43°20'27.96"
97	514219,21	1381247,83	97-98	3,75	C3:44°44'37.92"
98	514221,87	1381245,19	98-99	3,76	C3:46°10'53.53"
99	514224,48	1381242,49	99-100	3,75	C3:47°39'28.21"
100	514227,01	1381239,72	100-101	3,74	C3:49°9'40.12"
101	514229,46	1381236,89	101-102	3,75	C3:50°20'52.32"
102	514231,85	1381234,00	102-103	3,75	C3:51°57'19.49"
103	514234,16	1381231,05	103-104	3,75	C3:53°11'59.62"
104	514236,40	1381228,04	104-105	3,75	C3:54°41'56.91"
105	514238,56	1381224,98	105-106	3,76	C3:56°15'15.01"
106	514240,65	1381221,86	106-107	3,75	C3:57°38'33.49"
107	514242,66	1381218,69	107-1	1,14	C3:58°36'27.92"

Данные инструментальной съёмки лесного участка: ЗУ 1 (контур 2)

№ точек	Координаты X, Y (МСК-42 зона 1)		Направление линий	Длина линий, м.	Румбы линий
1	513666,47	1381309,20	1-2	11,10	СВ:59°48'2.61"
2	513672,05	1381318,80	2-3	10,90	ЮЗ:9°35'35.61"
3	513661,30	1381316,99	3-4	9,90	ЮЗ:9°35'35.61"
4	513651,54	1381315,34	4-5	7,19	СЗ:55°7'7.42"
5	513655,65	1381309,44	5-1	10,82	СЗ:1°16'5.09"

Данные инструментальной съёмки лесного участка: ЗУ 1 (контур 3)

№ точек	Координаты X, Y (МСК-42 зона 1)		Направление линий	Длина линий, м.	Румбы линий
1	514470,34	1380736,96	1-2	16,96	ЮВ:53°45'0.17"
2	514460,31	1380750,64	2-3	21,88	ЮВ:57°18'2.45"
3	514448,49	1380769,05	3-4	21,86	ЮВ:60°52'50.68"
4	514437,85	1380788,15	4-5	21,87	ЮВ:64°27'21.11"
5	514428,42	1380807,88	5-6	21,87	ЮВ:68°3'8.34"
6	514420,25	1380828,17	6-7	21,86	ЮВ:71°37'37.89"
7	514413,36	1380848,92	7-8	21,88	ЮВ:75°11'3.95"
8	514407,77	1380870,07	8-9	22,39	ЮВ:78°51'22.11"
9	514403,42	1380892,03	9-10	7,10	ЮВ:80°57'50.65"
10	514402,33	1380899,05	10-11	16,33	ЮВ:81°44'1.55"
11	514400,00	1380915,21	11-12	25,00	ЮВ:81°43'23.02"
12	514396,43	1380939,95	12-13	25,00	ЮВ:81°51'19.6"
13	514392,86	1380964,69	13-14	25,01	ЮВ:81°51'19.6"
14	514389,29	1380989,44	14-15	25,00	ЮВ:81°43'23.02"
15	514385,72	1381014,18	15-16	25,01	ЮВ:81°51'19.6"
16	514382,15	1381038,93	16-17	13,23	ЮВ:81°42'19.84"
17	514380,26	1381052,02	17-18	3,03	ЮЗ:59°2'52.84"
18	514378,71	1381049,42	18-19	15,95	ЮЗ:18°7'44.32"
19	514363,55	1381044,46	19-20	16,84	ЮЗ:7°44'31.11"
20	514346,86	1381042,19	20-21	9,17	ЮЗ:47°18'16.46"
21	514340,64	1381035,45	21-22	32,63	СЗ:79°33'32.1"
22	514346,54	1381003,36	22-23	47,63	СЗ:78°36'13.53"
23	514355,96	1380956,67	23-24	31,96	СЗ:76°25'20.23"
24	514363,47	1380925,60	24-25	29,94	СЗ:61°3'13.48"
25	514377,96	1380899,40	25-26	33,31	СЗ:83°28'40.98"
26	514381,73	1380866,30	26-27	15,38	ЮЗ:76°46'49.72"
27	514378,23	1380851,32	27-28	25,98	СЗ:44°11'16.84"
28	514396,86	1380833,21	28-29	9,00	СЗ:87°32'29.88"
29	514397,19	1380824,22	29-30	19,11	ЮЗ:77°32'22.75"
30	514393,09	1380805,56	30-31	17,88	СЗ:57°6'30.52"
31	514402,80	1380790,55	31-32	61,75	СЗ:58°12'6.69"
32	514435,34	1380738,07	32-33	32,25	СЗ:79°16'44.42"
33	514441,36	1380706,39	33-1	42,12	СВ:46°32'15.71"

Данные инструментальной съёмки лесного участка: ЗУ 1 (контур 4)

№ точек	Координаты X, Y (МСК-42 зона 1)		Направление линий	Длина линий, м.	Румбы линий
1	513857,57	1381248,67	1-2	12,51	СВ:9°38'31.19"
2	513869,90	1381250,76	2-3	17,23	ЮВ:82°35'7.54"
3	513867,65	1381267,84	3-4	58,51	СВ:59°52'45.04"
4	513897,01	1381318,45	4-5	38,29	ЮВ:90°0'0"
5	513896,98	1381356,74	5-6	14,01	ЮЗ:9°35'56.78"
6	513883,17	1381354,41	6-7	25,00	ЮЗ:9°34'23.1"
7	513858,52	1381350,25	7-8	25,01	ЮЗ:9°34'23.1"
8	513833,86	1381346,09	8-9	24,99	ЮЗ:9°34'37.02"
9	513809,22	1381341,93	9-10	25,01	ЮЗ:9°33'14.08"
10	513784,56	1381337,78	10-11	25,00	ЮЗ:9°35'32.12"
11	513759,91	1381333,62	11-12	25,00	ЮЗ:9°34'37.02"
12	513735,26	1381329,46	12-13	19,10	ЮЗ:9°35'48.39"
13	513716,43	1381326,28	13-14	2,43	СЗ:74°0'13.64"
14	513717,11	1381323,95	14-15	11,94	ЮЗ:63°55'32.31"
15	513711,86	1381313,23	15-16	45,52	ЮЗ:30°14'23.08"
16	513672,53	1381290,31	16-17	31,77	ЮЗ:75°17'21.05"
17	513664,47	1381259,58	17-18	14,58	СЗ:59°34'20.95"
18	513671,86	1381247,01	18-19	45,05	СЗ:30°52'54.39"
19	513710,53	1381223,89	19-20	16,94	СВ:9°33'10.62"
20	513727,24	1381226,70	20-21	11,15	СВ:9°37'31.3"
21	513738,23	1381228,56	21-22	6,35	ЮВ:69°42'36.2"
22	513736,04	1381234,52	22-23	11,43	ЮВ:41°30'17.25"
23	513727,48	1381242,10	23-24	23,26	СВ:86°0'20.7"
24	513729,05	1381265,31	24-25	11,29	СЗ:12°1'9.53"
25	513740,09	1381262,96	25-26	19,42	СЗ:46°14'6.22"
26	513753,52	1381248,93	26-27	7,69	СВ:14°41'3.62"
27	513760,96	1381250,88	27-28	15,88	ЮВ:87°22'38.96"
28	513760,25	1381266,74	28-29	10,89	СВ:12°49'25.01"
29	513770,87	1381269,16	29-30	21,86	СЗ:38°24'0.32"
30	513788,00	1381255,58	30-31	16,13	СЗ:59°37'45.99"
31	513796,15	1381241,66	31-32	11,74	СВ:6°30'4.61"
32	513807,81	1381242,99	32-33	34,74	СВ:20°9'15.84"
33	513840,42	1381254,96	33-34	13,57	СЗ:7°56'15.74"
34	513853,86	1381253,09	34-1	5,77	СЗ:50°1'25.58"

Данные инструментальной съёмки лесного участка: ЗУ 1 (контур 5)

№ точек	Координаты X, Y (МСК-42 зона 1)		Направление линий	Длина линий, м.	Румбы линий
1	514376,88	1381075,43	1-2	13,20	ЮВ:81°45'15.67"
2	514374,60	1381088,43	2-3	24,93	ЮВ:81°43'23.02"
3	514370,87	1381113,08	3-4	24,92	ЮВ:81°51'19.6"
4	514367,14	1381137,72	4-5	25,08	ЮВ:81°43'23.02"
5	514363,41	1381162,52	5-6	13,32	ЮВ:81°54'20.9"
6	514361,62	1381175,72	6-7	2,36	ЮВ:81°18'37.68"
7	514361,29	1381178,06	7-8	5,99	ЮВ:80°20'26.92"
8	514360,39	1381183,98	8-9	6,39	ЮВ:79°2'6.01"
9	514359,08	1381190,23	9-10	6,29	ЮВ:77°40'35.46"
10	514357,64	1381196,35	10-11	6,12	ЮВ:76°16'21.05"
11	514356,15	1381202,29	11-12	6,15	ЮВ:74°45'38.16"
12	514354,45	1381208,20	12-13	6,22	ЮВ:73°22'57.92"
13	514352,70	1381214,17	13-14	6,25	ЮВ:71°49'35.75"
14	514350,85	1381220,14	14-15	6,19	ЮВ:70°27'29.65"
15	514348,89	1381226,01	15-16	6,51	ЮВ:69°8'38.67"
16	514346,42	1381232,03	16-17	5,91	ЮВ:67°30'21.56"
17	514344,16	1381237,49	17-18	6,31	ЮВ:66°8'24.2"
18	514341,58	1381243,25	18-19	6,36	ЮВ:64°42'18.68"
19	514338,91	1381249,02	19-20	6,14	ЮВ:63°19'27.62"
20	514336,18	1381254,52	20-21	6,23	ЮВ:62°0'24.39"
21	514333,09	1381259,93	21-22	6,40	ЮВ:60°26'9.24"
22	514330,00	1381265,54	22-23	5,98	ЮВ:59°5'3.93"
23	514326,86	1381270,63	23-24	6,21	ЮВ:57°38'33.49"
24	514323,62	1381275,93	24-25	6,38	ЮВ:56°15'21.52"
25	514320,43	1381281,45	25-26	6,15	ЮВ:54°47'11.32"
26	514317,17	1381286,66	26-27	6,21	ЮВ:53°21'54.36"
27	514313,62	1381291,76	27-28	1,44	ЮВ:51°42'17.01"
28	514312,73	1381292,89	28-29	49,61	ЮЗ:57°22'30.32"
29	514285,99	1381251,10	29-30	61,55	ЮЗ:57°16'31.64"
30	514252,72	1381199,32	30-31	0,64	СЗ:66°13'39.73"
31	514252,98	1381198,73	31-32	3,75	СЗ:67°27'59.74"
32	514254,41	1381195,26	32-33	3,75	СЗ:68°51'45.6"
33	514255,75	1381191,76	33-34	3,75	СЗ:70°37'51.38"
34	514257,00	1381188,22	34-35	3,75	СЗ:71°51'48.34"
35	514258,16	1381184,65	35-36	3,75	СЗ:73°33'35.88"
36	514259,23	1381181,06	36-37	3,75	СЗ:75°2'12.85"
37	514260,21	1381177,44	37-38	3,75	СЗ:76°29'11.78"
38	514261,10	1381173,80	38-39	3,76	СЗ:77°36'40.99"
39	514261,90	1381170,13	39-40	3,75	СЗ:78°43'29.05"
40	514262,61	1381166,45	40-41	3,94	СЗ:80°27'4.83"
41	514263,26	1381162,56	41-42	1,28	СЗ:82°58'27.98"
42	514263,45	1381161,29	42-43	13,06	СЗ:81°48'16.24"
43	514265,31	1381148,36	43-44	20,71	СЗ:81°47'28.64"
44	514268,27	1381127,86	44-45	38,24	СЗ:64°6'5.12"
45	514284,97	1381093,46	45-46	16,58	СЗ:23°42'15.29"
46	514300,15	1381086,79	46-47	9,56	СВ:38°9'29.08"
47	514307,67	1381092,70	47-48	13,39	ЮВ:69°15'41.27"
48	514302,93	1381105,22	48-49	14,88	ЮВ:74°42'59.68"
49	514299,01	1381119,57	49-50	8,98	СВ:60°39'57.38"
50	514303,41	1381127,40	50-51	14,37	СЗ:18°22'13.8"
51	514317,05	1381122,87	51-52	39,56	СЗ:32°11'4.56"
52	514350,53	1381101,80	52-53	10,59	СЗ:87°0'34.35"
53	514351,09	1381091,22	53-54	21,64	ЮЗ:65°1'55.25"
54	514341,95	1381071,61	54-55	8,48	СЗ:85°29'39.79"
55	514342,56	1381063,15	55-56	10,64	СЗ:31°2'10.45"
56	514351,68	1381057,66	56-57	19,86	СВ:27°21'48.23"
57	514369,32	1381066,79	57-1	11,48	СВ:48°47'59.99"


Данные инструментальной съёмки лесного участка: ЗУ 1 (контур 6)

№ точек	Координаты X, Y (МСК-42 зона I)		Направление линий	Длина линий, м.	Румбы линий
1	513554,67	1381197,59	1-2	25,01	СВ:9°35'32.12"
2	513579,33	1381201,75	2-3	25,00	СВ:9°33'14.08"
3	513603,98	1381205,90	3-4	25,00	СВ:9°35'46.07"
4	513628,63	1381210,07	4-5	24,13	СВ:9°33'50.15"
5	513652,42	1381214,08	5-6	17,61	СВ:67°45'56.07"
6	513659,08	1381230,38	6-7	18,19	ЮВ:65°24'21.92"
7	513651,51	1381246,92	7-8	13,62	ЮВ:36°46'3.75"
8	513640,60	1381255,08	8-9	15,68	ЮЗ:31°21'12.18"
9	513627,21	1381246,92	9-10	13,33	ЮЗ:55°4'57.09"
10	513619,58	1381235,99	10-11	13,25	ЮВ:5°51'53.28"
11	513606,40	1381237,34	11-12	20,38	ЮВ:81°8'2.84"
12	513603,27	1381257,48	12-13	43,47	ЮВ:55°8'28.46"
13	513578,43	1381293,15	13-14	9,69	ЮВ:27°8'56.62"
14	513569,81	1381297,57	14-15	3,97	ЮВ:88°8'17.82"
15	513569,75	1381301,54	15-16	7,16	ЮЗ:9°29'47.04"
16	513562,69	1381300,36	16-17	24,99	ЮЗ:9°34'37.02"
17	513538,05	1381296,20	17-18	25,01	ЮЗ:9°34'23.1"
18	513513,39	1381292,04	18-19	25,00	ЮЗ:9°34'23.1"
19	513488,74	1381287,88	19-20	25,00	ЮЗ:9°34'37.02"
20	513464,09	1381283,73	20-21	25,00	ЮЗ:9°34'23.1"
21	513439,44	1381279,57	21-22	25,01	ЮЗ:9°34'23.1"
22	513414,78	1381275,41	22-23	24,99	ЮЗ:9°34'37.02"
23	513390,14	1381271,25	23-24	25,01	ЮЗ:9°35'32.12"
24	513365,48	1381267,09	24-25	25,00	ЮЗ:9°34'23.1"
25	513340,83	1381262,93	25-26	3,82	ЮЗ:9°26'46.41"
26	513337,06	1381262,30	26-27	38,80	СЗ:31°38'6.88"
27	513370,09	1381241,95	27-28	50,04	СЗ:51°11'35.54"
28	513401,46	1381202,96	28-29	25,85	СЗ:12°25'14.41"
29	513426,70	1381197,40	29-30	22,94	СВ:6°41'37.42"
30	513449,48	1381200,07	30-31	26,73	СВ:59°9'21.91"
31	513463,18	1381223,02	31-32	40,56	СВ:80°28'28.37"
32	513469,87	1381263,02	32-33	18,03	СВ:30°36'45.64"
33	513485,39	1381272,20	33-34	39,25	СЗ:12°7'12.58"
34	513523,77	1381263,96	34-35	23,91	СЗ:60°42'53.03"
35	513535,47	1381243,11	35-36	19,14	ЮЗ:82°28'17.6"
36	513532,94	1381224,14	36-37	14,17	ЮЗ:25°20'1.76"
37	513520,13	1381218,08	37-38	11,63	ЮЗ:49°14'53.26"
38	513512,54	1381209,27	38-39	18,82	СЗ:70°28'9.04"
39	513518,84	1381191,54	39-40	11,35	СВ:9°35'21.78"
40	513530,03	1381193,43	40-1	24,99	СВ:9°34'37.02"

Согласованно:

ООО "Разрез Пермьяковский"

(наименование организации)

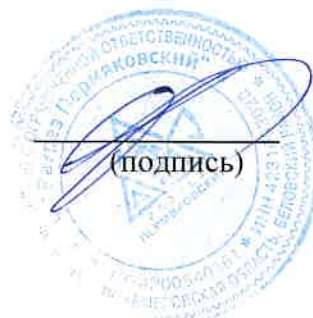

(подпись)

Годинартов Е. В.

(Ф.И.О.)

Приложения


Приложение № 1
Схема расположения проектируемого лесного участка в границах лицензии

Масштаб: 1:50000

Площадь лесного участка: 9,6722 |

Адрес (местоположение): Кемеровская область – Кузбасс, Беловское лесничество, Евтинское участковое лесничество, урочище Евтинское, квартал № 5 (выделы 2, 3, 7, 14, 15).

Вид разрешенного использования – разведка и добыча полезных ископаемых.

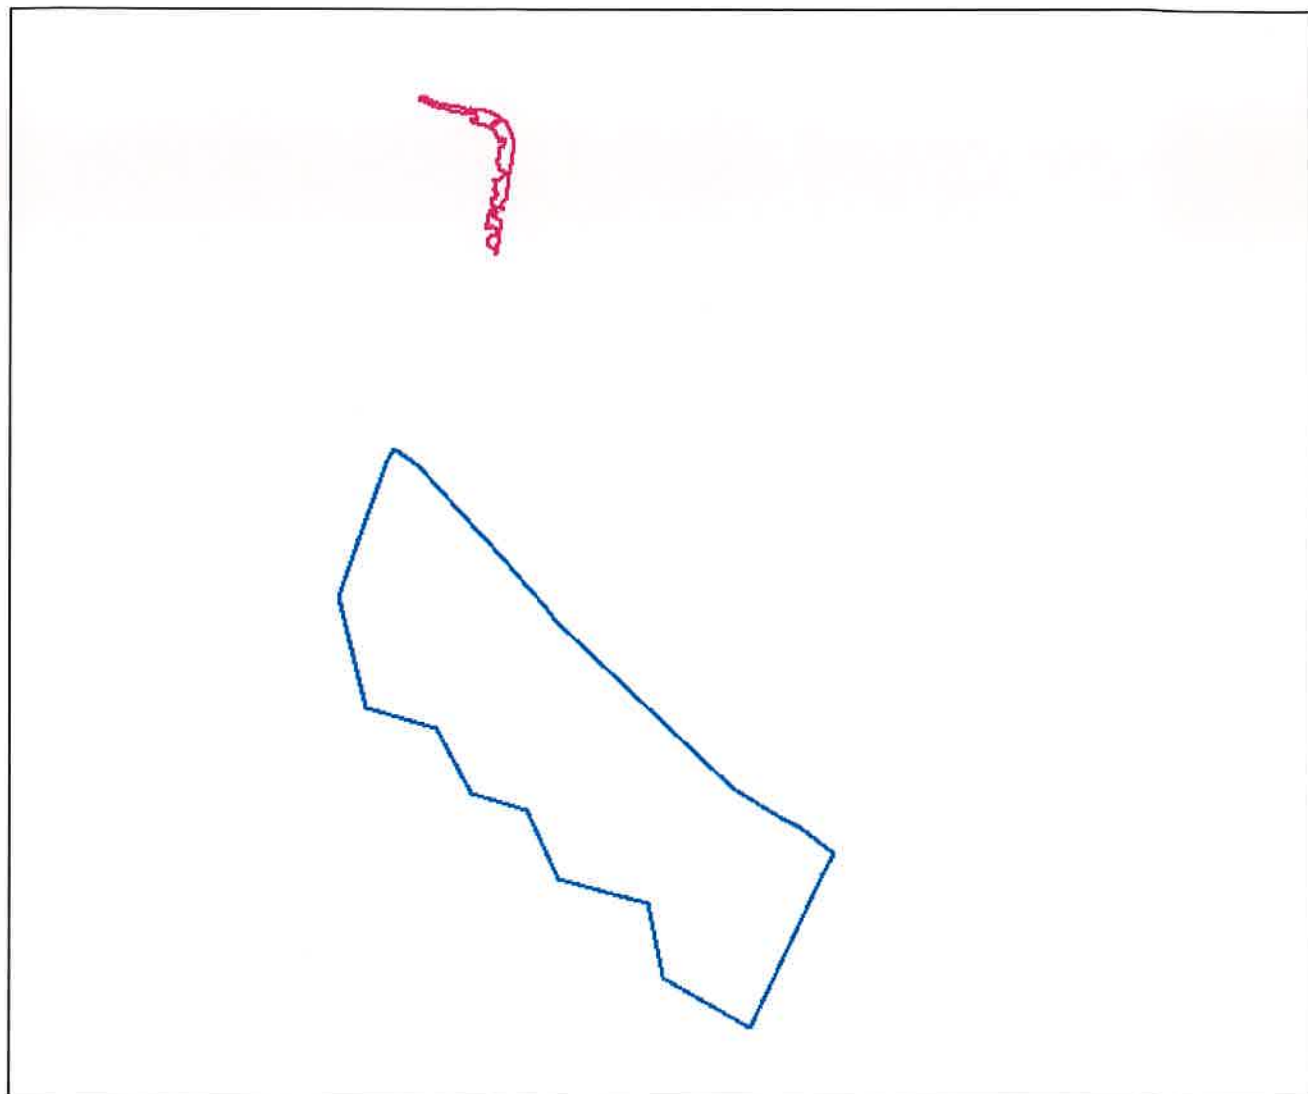

Условные обозначения

	Границы лесного участка
	Границы лицензии КЕМ 01985 ТЭ

Приложение № 2

ВЫПИСКА ИЗ ГОСУДАРСТВЕННОГО ЛЕСНОГО РЕЕСТРА

Номер государственного учета:-

Кадастровый номер (при наличии): -

Предыдущий кадастровый (условный) номер:-

Площадь (га): 39,80

ИНФОРМАЦИЯ О МЕСТОПОЛОЖЕНИИ УЧАСТКА

Наименование субъекта Российской Федерации: Кемеровская область

Наименование категории земель, на которой, расположено лесничество (лесопарк): Земли лесного фонда.

Наименование лесничества (лесопарка): Беловское

1. ПЕРЕЧЕНЬ ЛЕСНЫХ КВАРТАЛОВ, ТАКСАЦИОННЫХ ВЫДЕЛОВ, В ГРАНИЦАХ КОТОРЫХ РАСПОЛОЖЕН ЛЕСНОЙ УЧАСТОК, С РАСПРЕДЕЛЕНИЕМ ПО ВИДАМ ЦЕЛЕВОГО НАЗНАЧЕНИЯ ЛЕСОВ

Таблица 1.1.

Наименование участкового лесничества	Наименование урочища (при наличии)	Номер лесного квартала	Номер лесотаксационного выдела	Общая площадь, га	Целевое назначение	Категория защитности (при наличии)
1	2	3	4	5	6	7
Евтинское	Евтинское	5	7,14,15	13,5	Защитные	Защитные полосы вдоль ж/д и а/д
			2,3	26,3		Запретные полосы вдоль водных объектов
Всего				39,80		

2. НАЗНАЧЕНИЕ ЛЕСНОГО УЧАСТКА (ВИД(Ы) ИСПОЛЬЗОВАНИЯ):

- 1) заготовка древесины (кроме особо-защитных участков лесов);
- 2) заготовка живицы;
- 3) заготовка и сбор не древесных лесных ресурсов;
- 4) заготовка пищевых лесных ресурсов и сбор лекарственных растений (кроме сбора лекарственных растений на территории заказника «Караканский»);
- 5) осуществление видов деятельности в сфере охотничьего хозяйства;
- 6) ведение сельского хозяйства;
- 7) осуществление научно-исследовательской деятельности, образовательной деятельности;
- 8) осуществление рекреационной деятельности;
- 9) создание лесных плантаций и их эксплуатация;
- 10) выращивание лесных, плодовых, ягодных, декоративных и лекарственных растений;
- 11) выращивание посадочного материала лесных растений (саженцев, сеянцев);
- 12) выполнение работ по геологическому изучению недр, разработка месторождений полезных ископаемых;
- 13) строительство и эксплуатация водохранилищ и иных искусственных водных объектов, а также гидротехнических сооружений и специализированных портов;
- 14) строительство, реконструкция, эксплуатация линейных объектов;
- 15) переработка древесины и иных лесных ресурсов;
- 16) осуществление религиозной деятельности.

3. КАЧЕСТВЕННЫЕ И КОЛИЧЕСТВЕННЫЕ ХАРАКТЕРИСТИКИ ЛЕСНЫХ КВАРТАЛОВ, ТАКСАЦИОННЫХ ВЫДЕЛОВ, В ГРАНИЦАХ КОТОРЫХ РАСПОЛОЖЕН ЛЕСНОЙ УЧАСТОК

3.1. ТАКСАЦИОННОЕ ОПИСАНИЕ

Таблица 3.1.1

Наименование уч. лесничества, урочища	№ квартала	№ выдела	Площадь, га	Состав насаждения	Класс возраста/ возраст, лет	Бонитет	Полнота	Крутизна склона	Общий запас древесины на выдел, га
1	2	3	4	5	6	7	8	9	10
Евтинское МО «Евтинское с/п»	5	2	7,0	10Б	7/65	2	0,8	-	1610
		3	19,3	8Б2Б	5/45	2	0,7	-	3090
		7	5,2	8Б2Б	5/45	2	0,7	-	830
		14	2,8	10Б	7/65	2	0,7	-	480
		15	5,5	10Б	7/65	2	0,7	-	940
Всего			39,80						6950

3.2. ОБЪЕКТЫ ЛЕСНОЙ ИНФРАСТРУКТУРЫ

Таблица 3.2.1

Наименование участкового лесничества	Наименование урочища (при наличии)	Номер лесного квартала	Номер лесотаксационного выдела	Наименование объекта	Единица измерения	Объем
1	2	3	4	5	6	7
-	-	-	-	-	-	-

3.3. СВЕДЕНИЯ ОБ ОСОБО ЗАЩИТНЫХ УЧАСТКАХ ЛЕСОВ (ОЗУ), ОСОБО ОХРАНЯЕМЫХ ТЕРРИТОРИЙ (ООПТ), ЗОНАХ С ОСОБЫМИ УСЛОВИЯМИ ИСПОЛЬЗОВАНИЯ ТЕРРИТОРИЙ

Таблица 3.3.1

Наименование участкового лесничества	Наименование урочища (при наличии)	Номер лесного квартала	Номер лесотаксационного выдела	Общая площадь, га	Наименование зон с особыми условиями пользования территории
1	2	3	4	5	6
Евтинское	МО «Евтинское с/п»	5	15	5,5	Придорожные полосы лесов

3.4. ОБЪЕКТЫ ЛЕСНОГО СЕМЕНОВОДСТВА

Таблица 3.4.1

Наименование участкового лесничества	Наименование урочища (при наличии)	Номер лесного квартала	Номер лесотаксационного выдела	Наименование объекта лесного семеноводства	Единица измерения	Объем
1	2	3	4	5	6	7
-	-	-	-	-	-	-

3.5. ОБЪЕКТЫ, НЕ СВЯЗАННЫЕ С СОЗДАНИЕМ ЛЕСНОЙ ИНФРАСТРУКТУРЫ

Таблица 3.5.1

Наименование участкового лесничества	Наименование урочища (при наличии)	Номер лесного квартала	Номер лесотаксационного выдела	Наименование объекта	Единица измерения	Объем
1	2	3	4	5	6	7
-	-	-	-	-	-	-

4. СВЕДЕНИЯ О ПРЕДОСТАВЛЕННЫХ ЛЕСНЫХ УЧАСТКАХ ГРАЖДАНАМ, ЮРИДИЧЕСКИМ ЛИЦАМ В ПОЛЬЗОВАНИЕ, В ГРАНИЦАХ КОТОРЫХ РАСПОЛОЖЕН ЛЕСНОЙ УЧАСТОК

Таблица 4.1

Номер учетной записи лесного участка в государственном лесном реестре (калистровый номер лесного участка)	Наименование лиц, использующих леса, (Ф.И.О. гражданина или наименование юридического лица)	Право пользования (аренда, постоянное, безвозмездное пользование)	Реквизиты договора или документа, подтверждающего право пользования лесным участком		Вид использования	Ед. изм.	Объем использова ния лесов	Срок использо вания лесов
			дата	номер				
1	2	3	4	5	6	7	8	9
-	-	-	-	-	-	-	-	-

5. ОСОБЫЕ ОТМЕТКИ: нет

Должностное лицо, осуществляющее ведение государственного лесного реестра, Начальник территориального
отдела по Беловскому лесничеству департамента лесного комплекса Кузбасса
Девятяров Е.Л. Подпись _____
Дата 19.01.2021 г.



КАРТА-СХЕМА РАСПОЛОЖЕНИЯ И ГРАНИЦЫ ЛЕСНОГО УЧАСТКА КЕМЕРОВСКАЯ ОБЛАСТЬ

Лесничество (лесопарк) Беловское
Участковое лесничество Евтинское МО «Евтинское с/п»
Квартал № 5 выдел(ы) выдел № 2,3,7,14,15

Масштаб 1:25 000



Условные обозначения:
граница земельного участка

Должностное лицо, осуществляющее ведение государственного лесного реестра. Начальник территориального отдела по Беловскому лесничеству департамента лесного комплекса Кузбасса
Девятяров Е.Л. Подпись
Дата 19.01.2021 г.



<1> Для вычерчивания карты-схемы расположения лесного участка используются фрагменты картографических материалов лесоустройства: планышеты масштабом М 1:10000, планы лесных насаждений масштабом М 1:25000, карты-схемы лесничества или лесопарка масштабом М 1:100000.



Департамент по недропользованию по Сибирскому федеральному округу (Сибнедра)

(наименование органа, выдавшего лицензию)

ЛИЦЕНЗИЯ на пользование недрами

К Е М

серия

0 1 9 8 5

номер

Т Э

вид лицензии

Выдана

Обществу с ограниченной ответственностью

(субъект предпринимательской деятельности, получивший
"Разрез Пермиковский"

данную лицензию)

в лице

генерального директора

(ф.и.о. лица, представляющего субъект предпринимательской деятельности)

Подкрытова Евгения Викторовича

с целевым назначением и видами работ для разведки и добычи полезных
ископаемых, в том числе использования отходов горнодобывающего и связанных с ним
перерабатывающих производств, на участке Октябрьский

Участок недр расположен

на территории Беловского

(наименование населенного пункта,
муниципального района Кемеровской области

района, области, края, республики)

Описание границ участка недр, координаты угловых точек, копии
топопланов, разрезов и др. приводятся в приложении 3, 9

Участок недр имеет статус

горного отвода (№ прилож.)

(геологического или горного отвода)

Дата окончания действия лицензии

28 ноября 2036 года

(число, месяц, год)

Место штампа
государственной регистрации

Департамент по
недропользованию по Сибирскому
федеральному округу
Отдел геологии и лицензирования
Кемеровской области (Сибнедра)

ЗАРЕГИСТРИРОВАНО
28 ноября 2016 г.
№ КЕМ 01985 ТЭ

(подпись уполномоченного регистрирующего
Балаганская Анна Борисовна
регистратор, клерк, сотрудник регистрирующего)

Неотъемлемыми составными частями настоящей лицензии являются следующие документы (приложения):

1. Условия пользования недрами, на 6 л.;
2. Копия решения, являющегося основанием предоставления лицензии, принятого в соответствии со статьей 10¹ Закона Российской Федерации «О недрах» на 8 л.;
3. Схема расположения участка недр на 2 л.;
4. Копия свидетельства о государственной регистрации юридического лица на 1 л.;
5. Копия свидетельства о постановке пользователя недр на налоговый учет на 1 л.;
6. Документ на 3 л., содержащий сведения об участке недр, отражающие местоположение участка недр в административно-территориальном отношении с указанием границ особо охраняемых природных территорий, а также участков ограниченного и запрещенного землепользования с отражением их на схеме расположения участка недр; геологическую характеристику участка недр с указанием наличия месторождений (залежей) полезных ископаемых и запасов (ресурсов) по ним; обзор работ, проведенных ранее на участке недр; наличие на участке недр горных выработок, скважин и иных объектов, которые могут быть использованы при работе на этом участке; сведения о добытых полезных ископаемых за период пользования участком недр (если ранее производилась добыча полезных ископаемых); наличие других пользователей недр в границах данного участка недр;
7. Перечисление предыдущих пользователей данным участком недр (если ранее участок недр находился в пользовании) с указанием оснований, сроков предоставления (перехода права) участка недр в пользование и прекращения действия лицензии на пользование этим участком недр (указывается при переоформлении лицензии), на 1 л.;
8. Краткая справка о пользователе недр, содержащая: юридический адрес пользователя недр, банковские реквизиты, контактные телефоны, на 1 л.;
9. Иные приложения материалы по земельному отводу на 4 л.:

(название документов, количество страниц)

карта выходов пластов под наносы масштаба 1:25000 - 1 черт.;

геологический разрез по 164 (23) р.л. масштаба 1:5000 - 1 черт.

Уполномоченное должностное лицо
органа, выдавшего лицензию

Заместитель начальника департамента - начальник отдела
(должность, ф.и.о. лица, подписавшего лицензию)
геология и лицензирования по Кемеровской области


Гермаханов Асхатбек Ахатович

Подпись

М. п., дата



2016г.

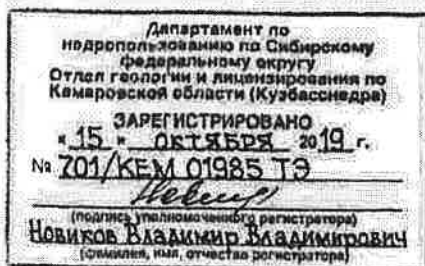

Приложение 10
к лицензии КЕМ 01985 ТЭ

**Изменения и дополнения № 1
к лицензии на пользование недрами КЕМ 01985 ТЭ
с целью разведки и добычи полезных ископаемых,
в том числе использования отходов горнодобывающего и связанных с
ним перерабатывающих производств, на участке Октябрьский
Соколовского каменноугольного месторождения**

Департамент по недропользованию по Сибирскому федеральному округу (далее – Сибнедра) в лице исполняющего обязанности начальника Партолина Алексея Евгеньевича, действующего на основании Положения о Департаменте, утв. приказом Роснедра от 26.03.2014 № 183, приказа Минприроды России от 22.05.2019 № 393-лс, поручения Роснедра от 22.08.2019 № ОК-04-30/13289, настоящими изменениями и дополнениями вносит следующие изменения в лицензию КЕМ 01985 ТЭ, предоставленную Обществу с ограниченной ответственностью «Разрез Пермьяковский»:

1. Изменить границы участка Октябрьский Соколовского каменноугольного месторождения в сторону увеличения по площади с приростом запасов каменного угля в количестве 701 тыс. т.

2. Внести изменения в Условия пользования недрами (приложение 1 к лицензии КЕМ 01985 ТЭ):

Дополнить раздел 6 «Условия, связанные с платежами, взимаемыми при пользовании недрами, земельными участками, акваториями» пунктом 6.4 следующего содержания:

«6.4. Пользователь недр обязан уплатить разовый платеж за пользование недрами при изменении границ участка Октябрьский Соколовского каменноугольного месторождения в соответствии с приказом Федерального агентства по недропользованию от 27.09.2019 № 398 в размере 1 469 939 (один миллион четыреста шестьдесят девять тысяч девятьсот тридцать девять) рублей в течение 30 календарных дней с даты государственной регистрации настоящих Изменений и дополнений № 1 по следующим реквизитам:

Получатель	УФК по Новосибирской области (Сибнедра, л/с 04511777570); ИНН 5406289329 КПП 540601001
Банк	Сибирское ГУ Банка России по Новосибирской области
БИК	045004001
р/с	40101810900000010001
КБК	049 1 12 02011 01 6000 120
ОКТМО	50701000

Назначение платежа	Разовый платеж за пользование недрами при изменении границ участка Октябрьский Соколовского каменноугольного месторождения (лицензия КЕМ 01985 ТЭ)
--------------------	--

»

3. Владелец лицензии не освобождается от остальных обязательств, установленных лицензией на право пользования недрами КЕМ 01985 ТЭ.

4. Настоящие изменения и дополнения № 1 являются неотъемлемой частью лицензии КЕМ 01985 ТЭ и вступают в силу с даты их государственной регистрации в установленном порядке.

5. Признать утратившими силу с даты государственной регистрации настоящих Изменений и дополнений № 1 следующие приложения:

- приложение № 3 к лицензии КЕМ 01985 ТЭ «Схема расположения участка недр» – 2 л;

- приложение № 9 к лицензии КЕМ 01985 ТЭ: карта выходов пластов угля под наносы масштаба 1:25 000 – 1 чертеж, геологический разрез по 164 (23) р.л. масштаба 1:5000 – 1 чертеж.

Приложения к Изменениям и дополнениям № 1:

1. Приказ Сибнедра от 03.10.2019 № 402 - 1 л.

2. Приказ Роснедра от 27.09.2019 № 398 – 1 л.

3. Письмо Роснедра от 22.08.2019 № ОК-04-30/13289 – 1 л.

4. Выкопировка из протокола от 03.05.2018 № СА-03-59/20-г заседания Комиссии по рассмотрению заявок об изменении границ участков недр, отнесенных к компетенции Федерального агентства по недропользованию – 7 л.

5. Схема расположения участка недр – 3 л.

6. Карта выходов пластов угля под наносы масштаба 1:5 000 – 1 чертеж.

7. Геологические разрезы по р.л. 156, 164(23), 168 масштаба 1:2 000 – 3 чертежа.

И.о. начальника Департамента
по недропользованию по Сибирскому
федеральному округу

 А.Е. Партолин

2019 г.



С изменениями и дополнениями в лицензию КЕМ 01985 ТЭ согласен,

 ГЕНЕРАЛЬНЫЙ ДИРЕКТОР

Должность, Ф.И.О. и подпись лица, представляющего

ООО «Разрез Пермьяковский»

 «24» ОКТЯБРЯ 2019 г.

М.П.





Приложение № 1
к Изменениям и дополнениям № 1
к лицензии КЕМ 01985 ТЭ

ФЕДЕРАЛЬНОЕ АГЕНТСТВО ПО НЕДРОПОЛЬЗОВАНИЮ (РОСНЕДРА)

ДЕПАРТАМЕНТ ПО НЕДРОПОЛЬЗОВАНИЮ
ПО СИБИРСКОМУ ФЕДЕРАЛЬНОМУ ОКРУГУ
(Сибнедра)

П Р И К А З

03.10.2019

Новосибирск

№ 402

О внесении изменений и дополнений в лицензию КЕМ 01985 ТЭ

В соответствии со статьями 7, 12, 22 Закона Российской Федерации «О недрах», «Положением об установлении и изменении границ участков недр, предоставленных в пользование», утвержденным Постановлением Правительства РФ от 03.05.2012 № 429, Административным регламентом Федерального агентства по недропользованию по исполнению государственных функций по осуществлению выдачи, оформления и регистрации лицензий на пользование недрами, внесения изменений и дополнений в лицензии на пользование участками недр, а также переоформления лицензий и принятия, в том числе по представлению Федеральной службы по надзору в сфере природопользования и иных уполномоченных органов, решений о досрочном прекращении, приостановлении и ограничении права пользования участками недр, утвержденным приказом Минприроды России от 29.09.2009 №315, Положением о Департаменте по недропользованию по Сибирскому федеральному округу, утвержденным приказом Роснедра от 26.03.2014 №183, на основании поручения Роснедра от 22.08.2019 № ОК-04-30/13289 и рекомендаций Комиссии по рассмотрению заявок по изменению границ участков недр, отнесенных к компетенции Федерального агентства по недропользованию (протокол от 14.08.2019 № СА-03-59/20-г), п р и к а з ы в а ю:

1. Внести изменения и дополнения в лицензию КЕМ 01985 ТЭ на пользование недрами, предоставленную ООО «Разрез Пермьяковский» для разведки и добычи полезных ископаемых, в том числе использования отходов горнодобывающего и связанных с ним перерабатывающих производств, на участке Октябрьский Соколовского каменноугольного месторождения в Кемеровской области, в части изменения границ участка недр в сторону увеличения по площади с приростом запасов каменного угля в количестве 701 тыс. т.

2. Отделу геологии и лицензирования по Кемеровской области (В.М. Людвиг) обеспечить в установленном порядке оформление, государственную регистрацию и выдачу ООО «Разрез Пермьяковский» изменений и дополнений к лицензии КЕМ 01985 ТЭ.


И.о. начальника

А.Е. Партолин

13

Приложение №5
к Изменениям и дополнениям №1
к лицензии КЕМ 01985 ТЭ

СХЕМА РАСПОЛОЖЕНИЯ УЧАСТКА НЕДР

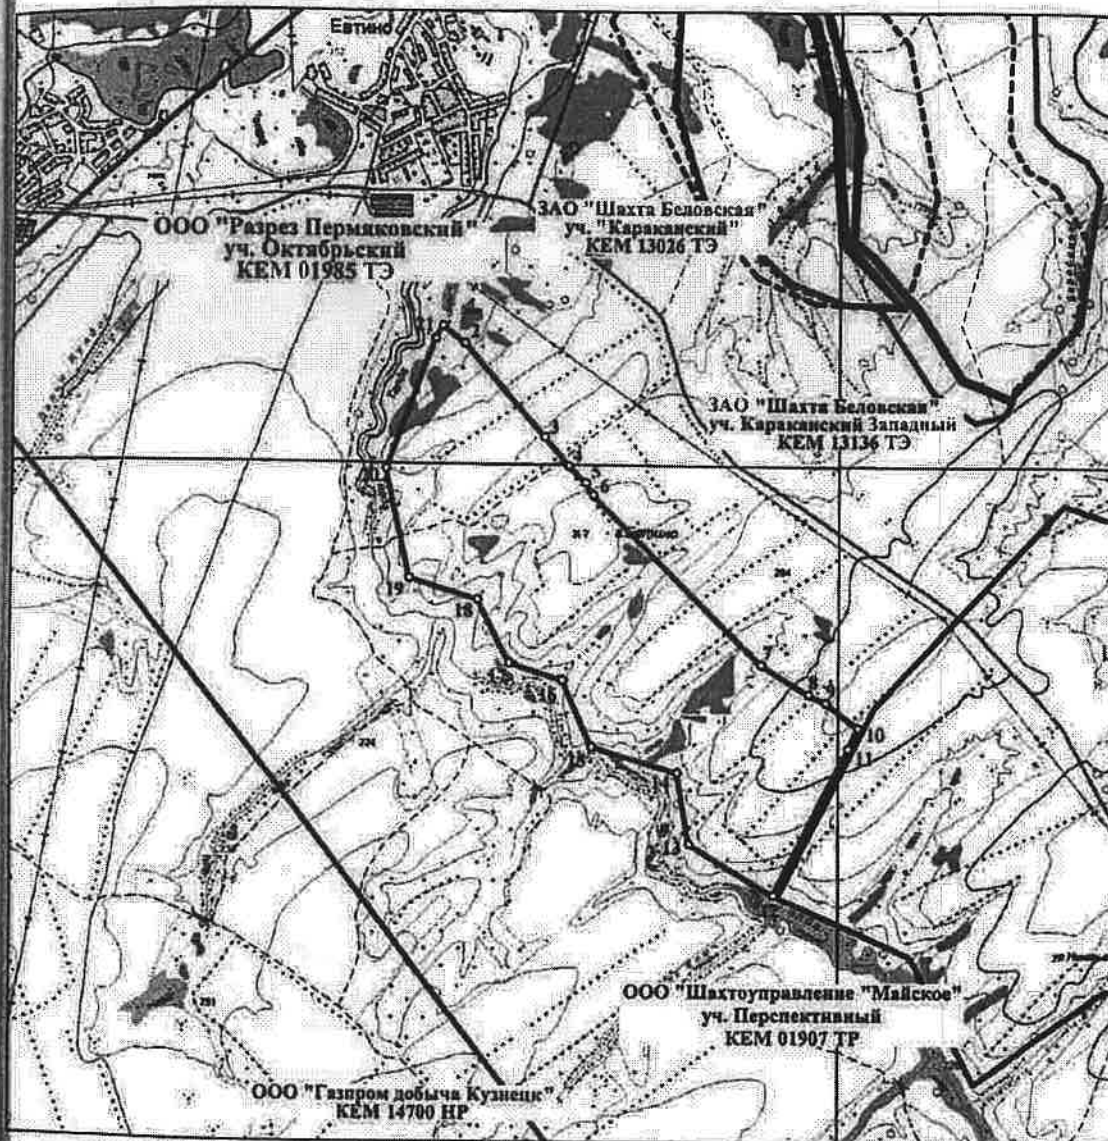

Масштаб 1:50000

Пространственные границы и статус участка недр

Границы участка недр ограничены контуром прямых линий со следующими географическими координатами угловых точек:

Угловые точки участка	Северная широта			Восточная долгота		
	градусы	минуты	секунды	градусы	минуты	секунды
1	54	20	33	86	42	18
2	54	20	29	86	42	27
3	54	20	07	86	43	00
4	54	20	00	86	43	10
5	54	19	56	86	43	17
6	54	19	53	86	43	20
7	54	19	13	86	44	29
8	54	19	06	86	44	48
9	54	19	04	86	44	55
10	54	18	58	86	45	08
11	54	18	53	86	45	04
12	54	18	18	86	44	34
13	54	18	30	86	44	00
14	54	18	47	86	43	55
15	54	18	53	86	43	20
16	54	19	09	86	43	08
17	54	19	13	86	42	46
18	54	19	28	86	42	33
19	54	19	33	86	42	05
20	54	19	59	86	41	55
21	54	20	30	86	42	15

Границы участка недр:

- верхняя граница — нижняя граница почвенного слоя, а при его отсутствии — граница земной поверхности и дна водоёмов и водотоков;
- на северо-востоке (угловые точки 1–10) — наклонная плоскость, отстроенная от поверхности и далее ниже почвы пласта 25 на 15,0 м до горизонта +50 м (абс.);
- на юго-востоке (угловые точки 10–12) — вертикальная плоскость (смежная граница с участком недр Перспективный (лицензия КЕМ 01907 ТР, пользователь недр ООО «Шахтоуправление «Майское»)) — до горизонта +50 м (абс.);
- на юго-западе (угловые точки 12–20) — наклонные плоскости, отстроенные от границ водоохранной зоны р. Талда под углом 30–35° до горизонта +50 м (абс.);
- на северо-западе (угловые точки 20, 21, 1) — вертикальная плоскость, отстроенная от границ водоохранной зоны р. Талда до горизонта +50 м (абс.).

Границы горного отвода участка недр Октябрьский будут уточнены в установленном порядке после утверждения технического проекта разработки участка и получения необходимых согласований и экспертиз.

Нижняя граница - горизонт +50 м (абс.).

Статус участка недр — горный отвод.

Площадь участка недр составляет 5,29 км².

И.о. начальника Департамента
по недропользованию по Сибирскому
федеральному округу

 А.Е. Партолин

2019 г.





Департамент по недропользованию по СФО
Отдел геологии и лицензирования
по Кемеровской области (Кузбасснедра)

Прошито, пронумеровано 15 листа (ов)

Лицензия КЕМ 01985770, 43М.1





ДЕПАРТАМЕНТ ЛЕСНОГО КОМПЛЕКСА КУЗБАССА

ПРИКАЗ

от « 11 » марта 2021 г. № О1-ОБ/399

Об утверждении проектной документации

В соответствии со статьями 11.3, 11.4 Земельного кодекса Российской Федерации, статьями 67, 68, 70.1 Лесного кодекса Российской Федерации, приказом Министерства природных ресурсов и экологии Российской Федерации от 03.02.2017 № 54 «Об утверждении Требований к составу и содержанию проектной документации лесного участка, порядка ее подготовки», Законом Кемеровской области от 13.06.2007 № 75-ОЗ «О разграничении полномочий между органами государственной власти Кемеровской области в сфере лесных отношений», Положением о департаменте лесного комплекса Кузбасса, утвержденным постановлением Правительства Кемеровской области-Кузбасса от 02.04.2020 № 195, п р и к а з ы в а ю:

1. Утвердить проектную документацию о местоположении, границах, площади и об иных количественных и качественных характеристиках лесного участка площадью 96722 кв.м, образуемого при разделе земельного участка с кадастровым номером 42:01:0111005:247.

2. Установить:

2.1. Местоположение образуемого участка:

Российская Федерация, Кемеровская область-Кузбасс, Беловский муниципальный район, Беловское лесничество, Евтинское участковое лесничество, урочище Евтинское, квартал № 5 (выделы 2, 3, 7, 14, 15).

2.2. Вид разрешенного использования образуемого участка: разведка и добыча полезных ископаемых.

3. Земельный участок с кадастровым номером 42:01:0111005:247 сохранить в измененных границах без изменения вида разрешенного использования.

4. Установить срок действия проектной документации – 2 года.

5. Контроль за исполнением приказа возложить на заместителя начальника Департамента А.И. Ермакова.

Начальник Департамента

М.Н. Яковлев



КОМИТЕТ ПО УПРАВЛЕНИЮ ГОСУДАРСТВЕННЫМ ИМУЩЕСТВОМ КУЗБАССА

РЕШЕНИЕ

от

11. 10. 2021 № 4-2/2019

г. Кемерово

Об утверждении схемы
расположения земельного участка

Руководствуясь ст. 11.10 Земельного кодекса Российской Федерации, п. 1 ст. 4 Закона Кемеровской области от 04.07.2002 № 49-ОЗ «О разграничении полномочий между органами государственной власти Кемеровской области в сфере земельных отношений», п. 4.48. Положения о Комитете по управлению государственным имуществом Кузбасса, утверждённым постановлением Правительства Кемеровской области - Кузбасса от 11.03.2020 № 120, Административным регламентом Комитета по управлению государственным имуществом Кузбасса по предоставлению государственной услуги «Предоставление земельных участков, находящихся в государственной собственности Кемеровской области - Кузбасса», утвержденного приказом Комитета от 25.12.2020 № 4-2/2297-п, рассмотрев заявление Общества с ограниченной ответственностью «Разрез Пермьяковский» Комитет по управлению государственным имуществом Кузбасса

РЕШИЛ:

1. Утвердить схему расположения земельного участка на кадастровом плане территории площадью 38918 кв.м., расположенного по адресу: Кемеровская область - Кузбасс, Беловский муниципальный район, Менчерепское сельское поселение, категория земель - земли сельскохозяйственного назначения, разрешённое использование - для сельскохозяйственного производства.

2. Образование земельного участка, указанного в п. 1 настоящего решения, предусмотрено из земельного участка с кадастровым номером 42:01:0106003:289, являющегося собственностью Кемеровской области - Кузбасса, остающегося в измененных границах.

3 ООО «Разрез Пермьяковский» обеспечить:

3.1. Выполнение кадастровых работ в целях образования земельного участка в соответствии с утвержденной схемой расположения земельного участка, указанной в п. 1 настоящего решения;

3.2. Осуществление государственного кадастрового учета и государственную регистрацию права собственности Кемеровской области - Кузбасса на образованный земельный участок.

4. Данное решение является основанием для обращения ООО «Разрез Пермьяковский», кадастрового инженера, выполнившего кадастровые работы в

целях образования земельного участка, без доверенности с заявлением о государственном кадастровом учете образуемого земельного участка и о государственной регистрации права собственности Кемеровской области - Кузбасса.

5. Настоящее решение действует в течении двух лет с момента его принятия.

6. Контроль за исполнением настоящего решения возложить на начальника управления распоряжения земельными участками Кузбасса А.М. Бородич.

Председатель Комитета



О.А. Казаченко

Утверждена
Решением Комитета

(наименование документа об утверждении, включая наименования

по управлению государственным

органов государственной власти или органов местного

имуществом Кузбасса

самоуправления, принявших решение об утверждении схемы

или подписавших соглашение о перераспределении земельных участков)

от

11.10.2021


№

4-2/2019

Схема расположения земельного участка или земельных участков
на кадастровом плане территории

Условный номер земельного участка —		
Площадь земельного участка 38918 м ²		
Обозначение характерных точек границ	Координаты, м	
	X	Y
1	2	3
(1)		
1	517760,14	1379611,21
2	517773,12	1379612,83
3	517761,06	1379643,70
4	517740,59	1379679,22
5	517726,80	1379701,36
6	517717,00	1379709,33
7	517703,83	1379708,85
8	517697,81	1379708,60
9	517692,54	1379705,30
10	517686,31	1379686,81
11	517680,50	1379647,63
12	517666,68	1379607,45
13	517682,43	1379608,02
14	517707,42	1379608,92
15	517732,40	1379609,82
16	517743,33	1379610,20
1	517760,14	1379611,21
(2)		
17	517357,64	1379596,34
18	517376,77	1379597,03
19	517387,22	1379615,58
20	517402,25	1379637,10
21	517413,27	1379648,21
22	517462,95	1379670,41
23	517479,53	1379683,45
24	517495,70	1379701,37
25	517478,97	1379700,76
26	517453,99	1379699,86
27	517429,00	1379698,97
28	517404,01	1379698,07
29	517379,03	1379697,17
30	517354,05	1379696,27

1	2	3
31	517329,07	1379695,37
32	517304,08	1379694,48
33	517279,10	1379693,58
34	517254,11	1379692,68
35	517229,13	1379691,78
36	517220,70	1379691,47
37	517204,15	1379690,88
38	517179,17	1379689,98
39	517154,18	1379689,08
40	517129,20	1379688,18
41	517118,53	1379687,80
42	517116,10	1379678,69
43	517100,68	1379598,68
44	517097,92	1379587,43
45	517110,27	1379587,44
17	517357,64	1379596,34

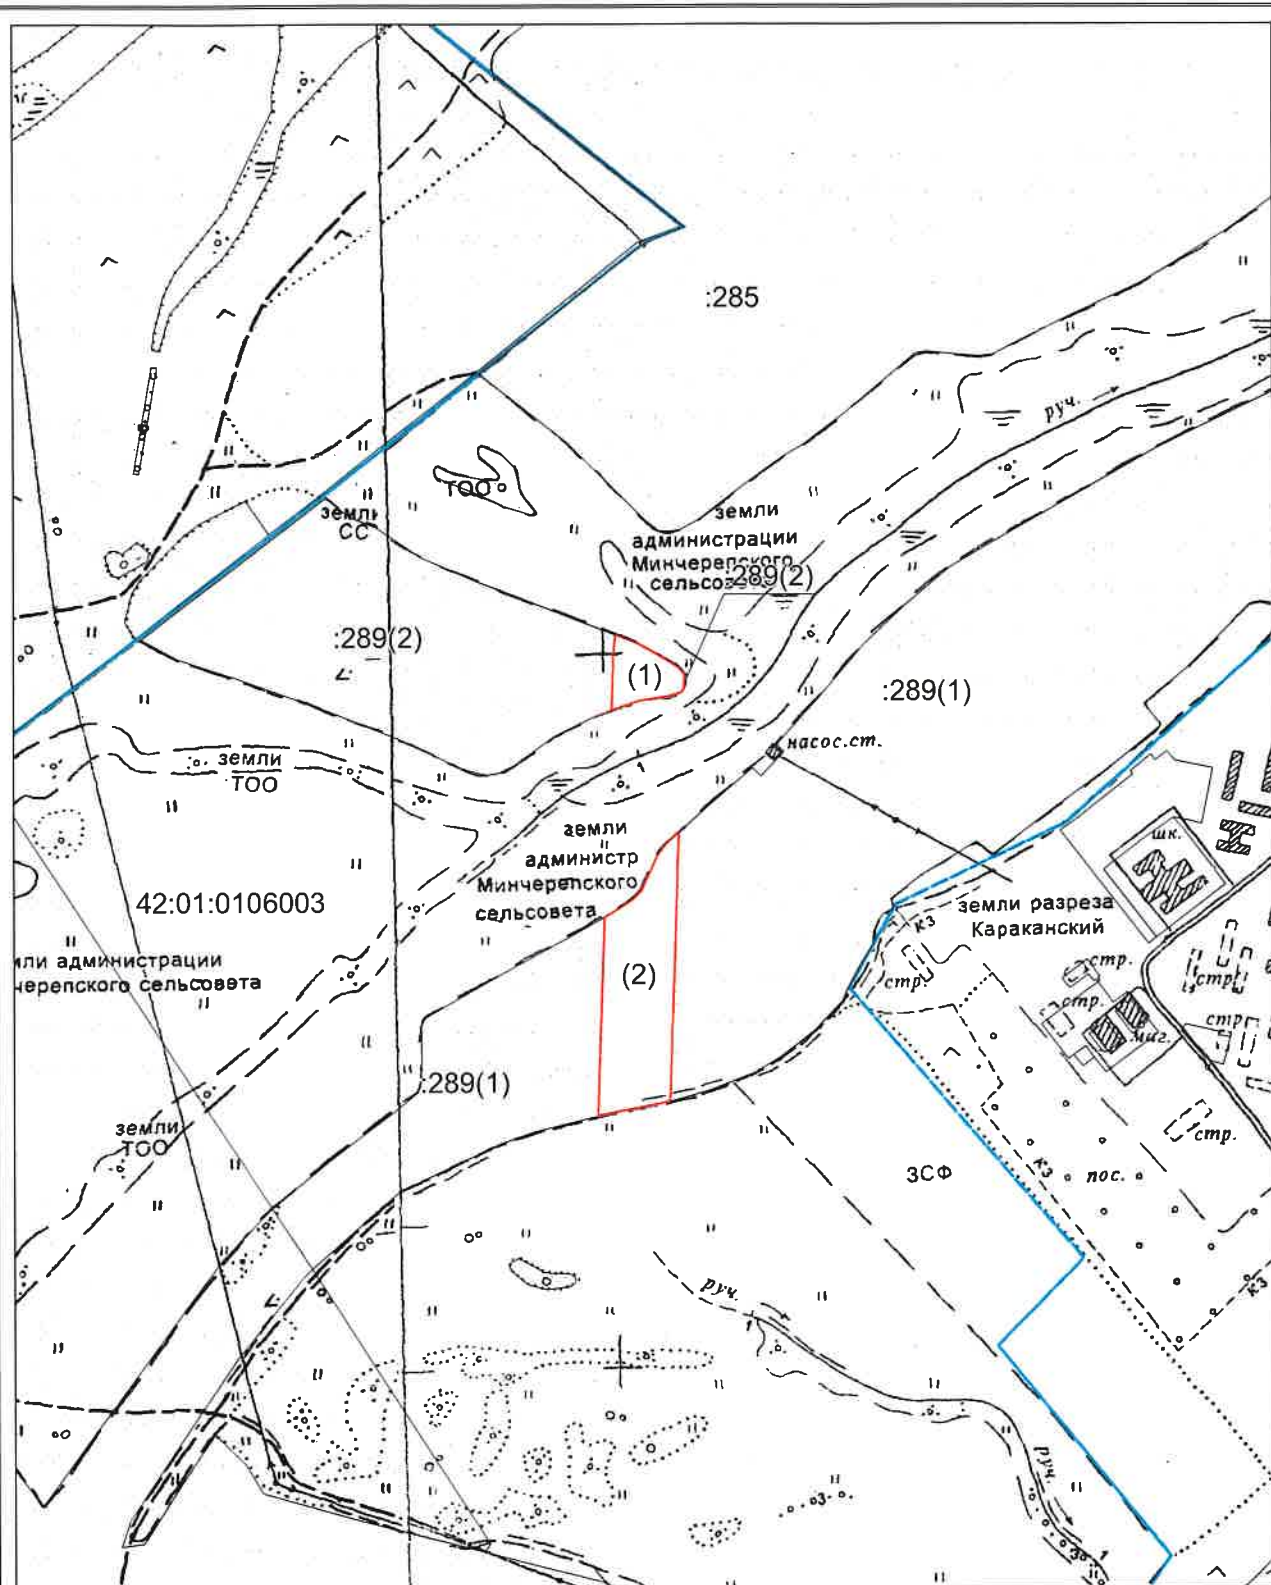

Система координат: МСК 42 (Кемеровская область)
Масштаб 1:10000

Условные обозначения:

- — граница з/у, образуемого путем раздела з/у с к/н 42:01:0106003:289, остающегося в измененных границах,
- — граница учтенного земельного участка,
- - - граница кадастрового квартала,
- (1) — номер контура образуемого земельного участка.





КОМИТЕТ ПО УПРАВЛЕНИЮ ГОСУДАРСТВЕННЫМ ИМУЩЕСТВОМ КУЗБАССА

РЕШЕНИЕ

от

11.10.2021 № 4-2/2020

г. Кемерово

Об утверждении схемы
расположения земельного участка

Руководствуясь ст. 11.10 Земельного кодекса Российской Федерации, п. 1 ст. 4 Закона Кемеровской области от 04.07.2002 № 49-ОЗ «О разграничении полномочий между органами государственной власти Кемеровской области в сфере земельных отношений», п. 4.48. Положения о Комитете по управлению государственным имуществом Кузбасса, утверждённым постановлением Правительства Кемеровской области - Кузбасса от 11.03.2020 № 120, Административным регламентом Комитета по управлению государственным имуществом Кузбасса по предоставлению государственной услуги «Предоставление земельных участков, находящихся в государственной собственности Кемеровской области - Кузбасса», утвержденного приказом Комитета от 25.12.2020 № 4-2/2297-п, рассмотрев заявление Общества с ограниченной ответственностью «Разрез Пермьяковский» Комитет по управлению государственным имуществом Кузбасса

РЕШИЛ:

1. Утвердить схему расположения земельного участка на кадастровом плане территории площадью 169089 кв.м., расположенного по адресу: Кемеровская область - Кузбасс, Беловский муниципальный район, Менчерепское сельское поселение, категория земель - земли сельскохозяйственного назначения, вид разрешённого использования - для сельскохозяйственного производства.

2. Образование земельного участка, указанного в п. 1 настоящего решения, предусмотрено из земельного участка с кадастровым номером 42:01:0106003:285, являющегося собственностью Кемеровской области - Кузбасса, остающегося в измененных границах.

3 ООО «Разрез Пермьяковский» обеспечить:

3.1. Выполнение кадастровых работ в целях образования земельного участка в соответствии с утвержденной схемой расположения земельного участка, указанной в п. 1 настоящего решения;

3.2. Осуществление государственного кадастрового учета и государственную регистрацию права собственности Кемеровской области - Кузбасса на образованный земельный участок.

4. Данное решение является основанием для обращения ООО «Разрез Пермьяковский», кадастрового инженера, выполнившего кадастровые работы в

целях образования земельного участка, без доверенности с заявлением о государственном кадастровом учете образуемого земельного участка и о государственной регистрации права собственности Кемеровской области - Кузбасса.

5. Настоящее решение действует в течении двух лет с момента его принятия.

6. Контроль за исполнением настоящего решения возложить на начальника управления распоряжения земельными участками Кузбасса А.М. Бородич.

Председатель Комитета



О.А. Казаченко

Утверждена
Решением Комитета

(наименование документа об утверждении, включая наименования)

по управлению государственным

органов государственной власти или органов местного

имуществом Кузбасса

самоуправления, принявших решение об утверждении схемы

или подписавших соглашение о перераспределении земельных участков)

от

11.10.2021

№

4-2/2020


Схема расположения земельного участка или земельных участков
на кадастровом плане территории

Условный номер земельного участка —		
Площадь земельного участка 169089 м ²		
Обозначение характерных точек границ	Координаты, м	
	X	Y
1	2	3
1	518881,46	1379889,99
2	518907,53	1379895,82
3	518934,17	1379903,21
4	518960,75	1379912,40
5	518986,70	1379923,24
6	519011,69	1379935,56
7	519028,19	1379944,80
8	519044,94	1379955,13
9	519060,01	1379965,32
10	519082,25	1379982,07
11	519103,62	1380000,36
12	519123,79	1380019,95
13	519142,43	1380040,46
14	519159,43	1380061,31
15	519175,08	1380080,80
16	519190,74	1380100,29
17	519206,39	1380119,78
18	519222,04	1380139,27
19	519237,70	1380158,76
20	519253,35	1380178,26
21	519269,00	1380197,75
22	519284,67	1380217,24
23	519300,32	1380236,74
24	519315,97	1380256,23
25	519321,84	1380263,55
26	519330,10	1380273,32
27	519344,89	1380288,72
28	519351,96	1380294,98
29	519358,96	1380304,65
30	519364,40	1380311,71
31	519377,71	1380326,02
32	519382,57	1380330,10
33	519504,34	1380622,59

1	2	3
34	519487,12	1380636,61
35	519472,55	1380655,99
36	519298,54	1380387,72
37	519288,03	1380376,42
38	519278,86	1380364,52
39	519270,76	1380353,36
40	519256,10	1380333,11
41	519241,44	1380312,86
42	519226,77	1380292,62
43	519212,11	1380272,36
44	519197,45	1380252,12
45	519182,78	1380231,87
46	519168,12	1380211,63
47	519153,46	1380191,37
48	519138,80	1380171,13
49	519124,13	1380150,88
50	519109,47	1380130,63
51	519094,80	1380110,38
52	519081,19	1380091,95
53	519067,00	1380074,86
54	519052,01	1380058,94
55	519036,04	1380043,99
56	519019,18	1380030,06
57	519001,49	1380017,21
58	518983,02	1380005,50
59	518963,86	1379994,96
60	518944,07	1379985,64
61	518923,75	1379977,57
62	518902,96	1379970,78
63	518881,78	1379965,31
64	518857,75	1379960,75
65	518835,95	1379957,41
66	518811,25	1379953,62
67	518786,53	1379949,84
68	518761,81	1379946,06
69	518737,11	1379942,27
70	518712,39	1379938,48
71	518687,68	1379934,70
72	518662,97	1379930,92
73	518638,26	1379927,13
74	518613,54	1379923,35
75	518588,84	1379919,56
76	518564,12	1379915,78
77	518539,41	1379911,99
78	518514,70	1379908,21
79	518489,99	1379904,42
80	518465,27	1379900,64
81	518444,92	1379897,21
82	518420,11	1379891,81
83	518394,84	1379885,92
84	518369,64	1379879,38
85	518345,01	1379872,50
86	518320,93	1379865,74

1	2	3
87	518296,87	1379858,99
88	518272,79	1379852,24
89	518248,73	1379845,49
90	518224,65	1379838,73
91	518200,58	1379831,98
92	518176,51	1379825,23
93	518152,43	1379818,47
94	518128,37	1379811,72
95	518104,29	1379804,97
96	518080,23	1379798,22
97	518056,15	1379791,46
98	518032,09	1379784,72
99	518008,01	1379777,96
100	517983,94	1379771,21
101	517960,54	1379764,65
102	517933,69	1379729,26
103	517920,02	1379703,78
104	517917,41	1379688,46
105	517918,44	1379673,05
106	517931,64	1379656,04
107	517934,27	1379653,42
108	517938,74	1379654,67
109	517962,81	1379661,42
110	517986,88	1379668,17
111	518010,95	1379674,93
112	518035,02	1379681,67
113	518059,09	1379688,43
114	518083,17	1379695,19
115	518107,24	1379701,93
116	518131,31	1379708,69
117	518155,38	1379715,44
118	518179,45	1379722,20
119	518203,52	1379728,94
120	518227,59	1379735,70
121	518251,66	1379742,45
122	518275,73	1379749,20
123	518299,81	1379755,96
124	518323,87	1379762,71
125	518347,95	1379769,46
126	518372,01	1379776,21
127	518395,54	1379782,79
128	518418,74	1379788,81
129	518443,60	1379794,58
130	518466,20	1379799,51
131	518490,63	1379804,83
132	518515,06	1379810,15
133	518539,49	1379815,47
134	518563,91	1379820,80
135	518588,34	1379826,12
136	518612,76	1379831,44
137	518637,19	1379836,76
138	518661,62	1379842,08
139	518686,05	1379847,41

1	2	3
140	518710,47	1379852,73
141	518734,90	1379858,05
142	518759,32	1379863,37
143	518783,75	1379868,70
144	518808,18	1379874,02
145	518832,61	1379879,34
146	518857,04	1379884,66
1	518881,46	1379889,99

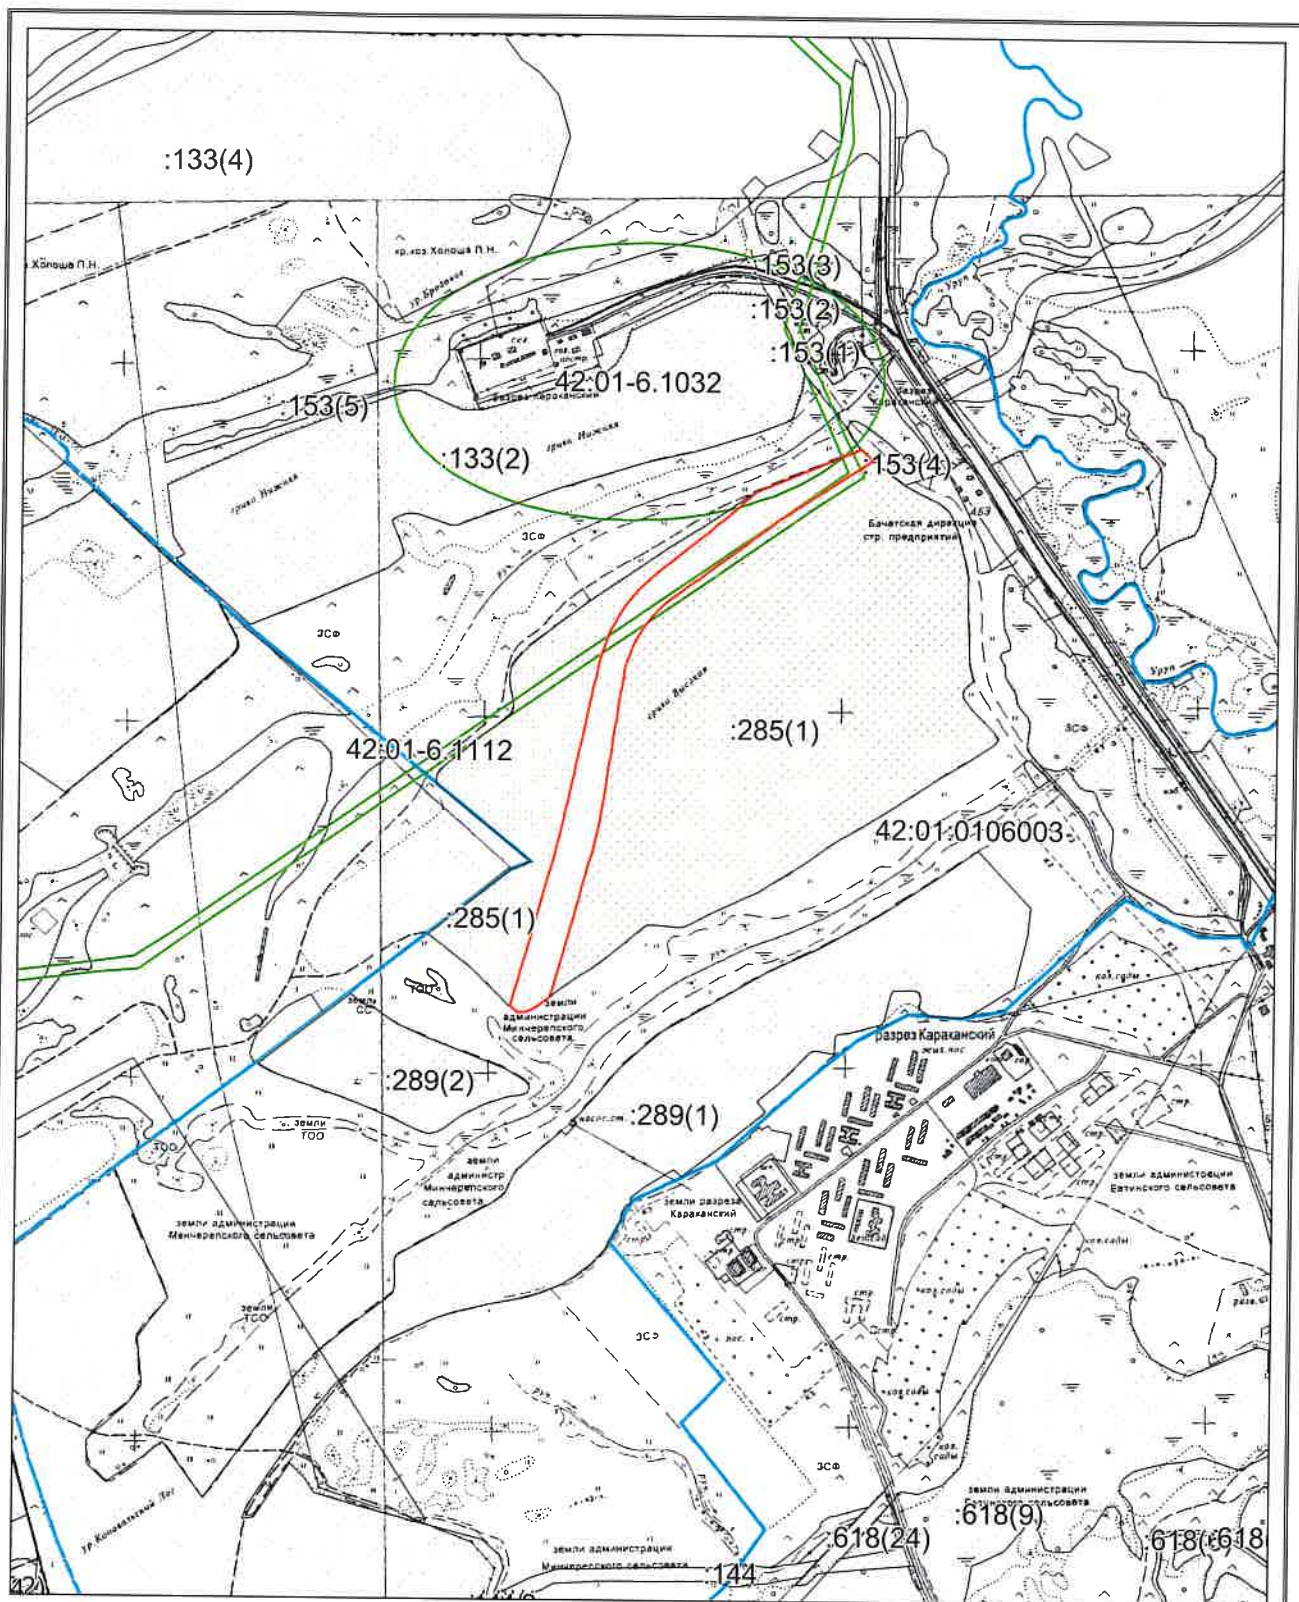

Система координат: МСК 42 (Кемеровская область, зона 1)

Масштаб 1:20000

Условные обозначения:

- — граница з/у, образуемого путем раздела з/у с к/н 42:01:0106003:285, остающегося в измененных границах,
- — граница учтенного земельного участка,
- — граница кадастрового квартала,
- — граница ЗОУИТ.





КОМИТЕТ ПО УПРАВЛЕНИЮ ГОСУДАРСТВЕННЫМ ИМУЩЕСТВОМ КУЗБАССА

РЕШЕНИЕ

от

11.10.2021 №

4-2/2021

г. Кемерово

Об утверждении схемы
расположения земельного участка

Руководствуясь ст. 11.10 Земельного кодекса Российской Федерации, п. 1 ст. 4 Закона Кемеровской области от 04.07.2002 № 49-ОЗ «О разграничении полномочий между органами государственной власти Кемеровской области в сфере земельных отношений», п. 4.48. Положения о Комитете по управлению государственным имуществом Кузбасса, утверждённым постановлением Правительства Кемеровской области - Кузбасса от 11.03.2020 № 120, Административным регламентом Комитета по управлению государственным имуществом Кузбасса по предоставлению государственной услуги «Предоставление земельных участков, находящихся в государственной собственности Кемеровской области - Кузбасса», утвержденного приказом Комитета от 25.12.2020 № 4-2/2297-п, рассмотрев заявление Общества с ограниченной ответственностью «Разрез Пермяковский» Комитет по управлению государственным имуществом Кузбасса

РЕШИЛ:

1. Утвердить схему расположения земельного участка на кадастровом плане территории площадью 15115 кв.м., расположенного по адресу: Кемеровская область - Кузбасс, Беловский муниципальный район, в границах ТОО «Дунайское», категория земель - земли сельскохозяйственного назначения, вид разрешённого использования - для сельскохозяйственного использования.

2. Образование земельного участка, указанного в п. 1 настоящего решения, предусмотрено из земельного участка с кадастровым номером 42:01:0000000:439, являющегося собственностью Кемеровской области - Кузбасса, остающегося в измененных границах.

3 ООО «Разрез Пермяковский» обеспечить:

3.1. Выполнение кадастровых работ в целях образования земельного участка в соответствии с утвержденной схемой расположения земельного участка, указанной в п. 1 настоящего решения;

3.2. Осуществление государственного кадастрового учета и государственную регистрацию права собственности Кемеровской области - Кузбасса на образованный земельный участок.

4. Данное решение является основанием для обращения ООО «Разрез Пермяковский», кадастрового инженера, выполнившего кадастровые работы в

целях образования земельного участка, без доверенности с заявлением о государственном кадастровом учете образуемого земельного участка и о государственной регистрации права собственности Кемеровской области - Кузбасса.

5. Настоящее решение действует в течении двух лет с момента его принятия.

6. Контроль за исполнением настоящего решения возложить на начальника управления распоряжения земельными участками Кузбасса А.М. Бородич.

Председатель Комитета




О.А. Казаченко

Утверждена
Решением
(наименование документа об утверждении, включая наименования
Комитета по управлению
органов государственной власти или органов местного
государственным имуществом Кузбасса
самоуправления, принявших решение об утверждении схемы
или подписавших соглашение о перераспределении земельных участков)
от 11.10.2021 № 4-2/2021

Схема расположения земельного участка или земельных участков на кадастровом плане территории

Условный номер земельного участка —		
Площадь земельного участка 15115 м²		
Обозначение характерных точек границ	Координаты, м	
	X	Y
1	2	3
(1)		
1	519501,76	1380466,08
2	519478,60	1380467,36
3	519468,69	1380466,65
4	519548,42	1380589,65
5	519537,54	1380595,56
6	519504,34	1380622,59
7	519382,57	1380330,10
8	519392,07	1380338,03
9	519407,82	1380348,16
10	519424,71	1380356,25
11	519436,78	1380360,26
12	519467,91	1380418,36
1	519501,76	1380466,08
(2)		
13	519558,14	1380357,53
14	519585,27	1380428,42
15	519636,97	1380445,98
16	519610,56	1380450,03
17	519602,97	1380451,14
18	519578,72	1380432,14
19	519534,23	1380401,81
20	519521,80	1380378,08
21	519516,93	1380363,73
22	519521,00	1380362,83
23	519545,69	1380358,97
13	519558,14	1380357,53

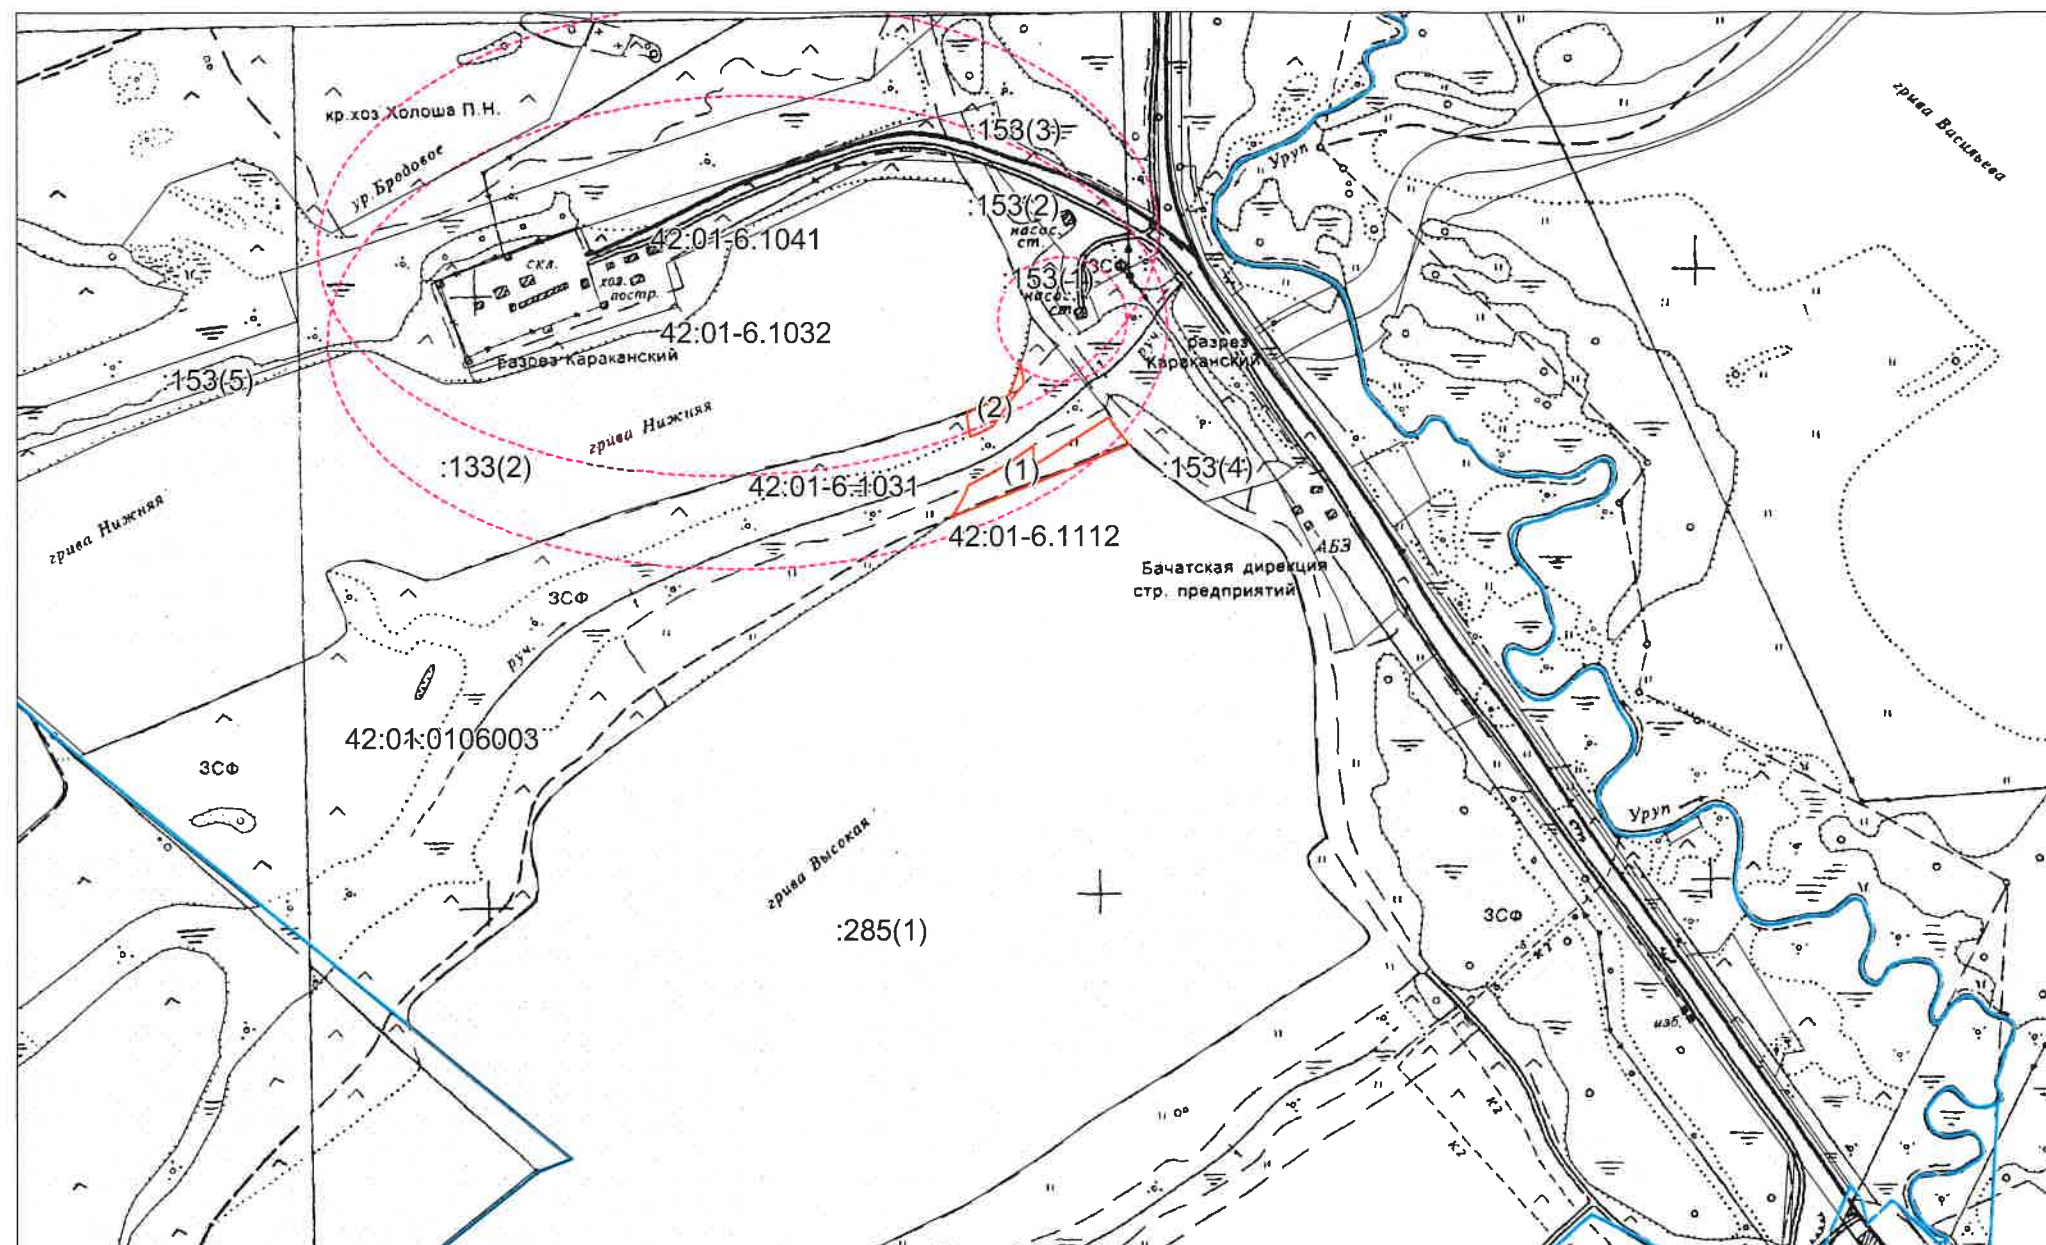

Система координат: МСК 42 (Кемеровская область, зона 1)
Масштаб 1:12000

Условные обозначения:

-
- граница земельного участка, образуемого путём раздела з/у с к/н 42:01:0000000:439, остающегося в измененных границах,

— граница учтенного земельного участка,

— граница кадастрового квартала,

— граница зоны с особыми условиями использования территории.





КОМИТЕТ ПО УПРАВЛЕНИЮ ГОСУДАРСТВЕННЫМ ИМУЩЕСТВОМ КУЗБАССА

РЕШЕНИЕ

от

11.10.2021 № 4-2/2022

г. Кемерово

Об утверждении схемы
расположения земельного участка

Руководствуясь ст. 11.10 Земельного кодекса Российской Федерации, п. 1 ст. 4 Закона Кемеровской области от 04.07.2002 № 49-ОЗ «О разграничении полномочий между органами государственной власти Кемеровской области в сфере земельных отношений», п. 4.48. Положения о Комитете по управлению государственным имуществом Кузбасса, утверждённым постановлением Правительства Кемеровской области - Кузбасса от 11.03.2020 № 120, Административным регламентом Комитета по управлению государственным имуществом Кузбасса по предоставлению государственной услуги «Предоставление земельных участков, находящихся в государственной собственности Кемеровской области - Кузбасса», утвержденного приказом Комитета от 25.12.2020 № 4-2/2297-п, рассмотрев заявление Общества с ограниченной ответственностью «Разрез Пермьяковский» Комитет по управлению государственным имуществом Кузбасса

РЕШИЛ:

1. Утвердить схему расположения земельного участка на кадастровом плане территории площадью 38079 кв.м., расположенного по адресу: Кемеровская область - Кузбасс, Беловский муниципальный район, ТОО «Дунайское», категория земель - земли сельскохозяйственного назначения, разрешённое использование – для сельскохозяйственного использования.

2. Образование земельного участка, указанного в п. 1 настоящего решения, предусмотрено из земельного участка с кадастровым номером 42:01:0106003:133, являющегося собственностью Кемеровской области - Кузбасса, остающегося в измененных границах.

3 ООО «Разрез Пермьяковский» обеспечить:

3.1. Выполнение кадастровых работ в целях образования земельного участка в соответствии с утвержденной схемой расположения земельного участка, указанной в п. 1 настоящего решения;

3.2. Осуществление государственного кадастрового учета и государственную регистрацию права собственности Кемеровской области - Кузбасса на образованный земельный участок.

4. Данное решение является основанием для обращения ООО «Разрез Пермьяковский», кадастрового инженера, выполнившего кадастровые работы в целях образования земельного участка, без доверенности с заявлением о

государственном кадастровом учете образуемого земельного участка и о государственной регистрации права собственности Кемеровской области - Кузбасса.

5. Настоящее решение действует в течении двух лет с момента его принятия.

6. Контроль за исполнением настоящего решения возложить на начальника управления распоряжения земельными участками Кузбасса А.М. Бородич.

Председатель Комитета



О.А. Казаченко

Утверждена
Решением Комитета

(наименование документа об утверждении, включая наименования

по управлению государственным
органов государственной власти или органов местного

имуществом Кузбасса

самоуправления, принявших решение об утверждении схемы

или подписавших соглашение о перераспределении земельных участков)

от

11.10.2021


№

4-2/2022

Схема расположения земельного участка или земельных участков
на кадастровом плане территории

Условный номер земельного участка —		
Площадь земельного участка 38079 м ²		
Обозначение характерных точек границ	Координаты, м	
	X	Y
1	2	3
1	519928,75	1380185,71
2	519934,76	1380198,50
3	519937,64	1380235,94
4	519933,38	1380303,51
5	519929,43	1380306,25
6	519913,23	1380321,03
7	519903,19	1380331,02
8	519897,35	1380336,83
9	519890,36	1380343,79
10	519875,76	1380357,38
11	519853,46	1380375,48
12	519829,51	1380391,90
13	519804,33	1380406,33
14	519778,06	1380418,69
15	519754,61	1380427,49
16	519734,05	1380430,71
17	519709,35	1380434,57
18	519684,65	1380438,44
19	519659,95	1380442,30
20	519636,97	1380445,98
21	519585,27	1380428,42
22	519558,14	1380357,53
23	519570,40	1380355,10
24	519595,09	1380351,24
25	519619,80	1380347,37
26	519644,49	1380343,51
27	519669,19	1380339,64
28	519693,89	1380335,78
29	519718,59	1380331,91
30	519743,29	1380328,05
31	519767,99	1380324,18
32	519819,96	1380316,05
33	519844,02	1380248,83

1	2	3
34	519865,04	1380229,64
35	519888,00	1380211,87
36	519912,31	1380196,02
1	519928,75	1380185,71

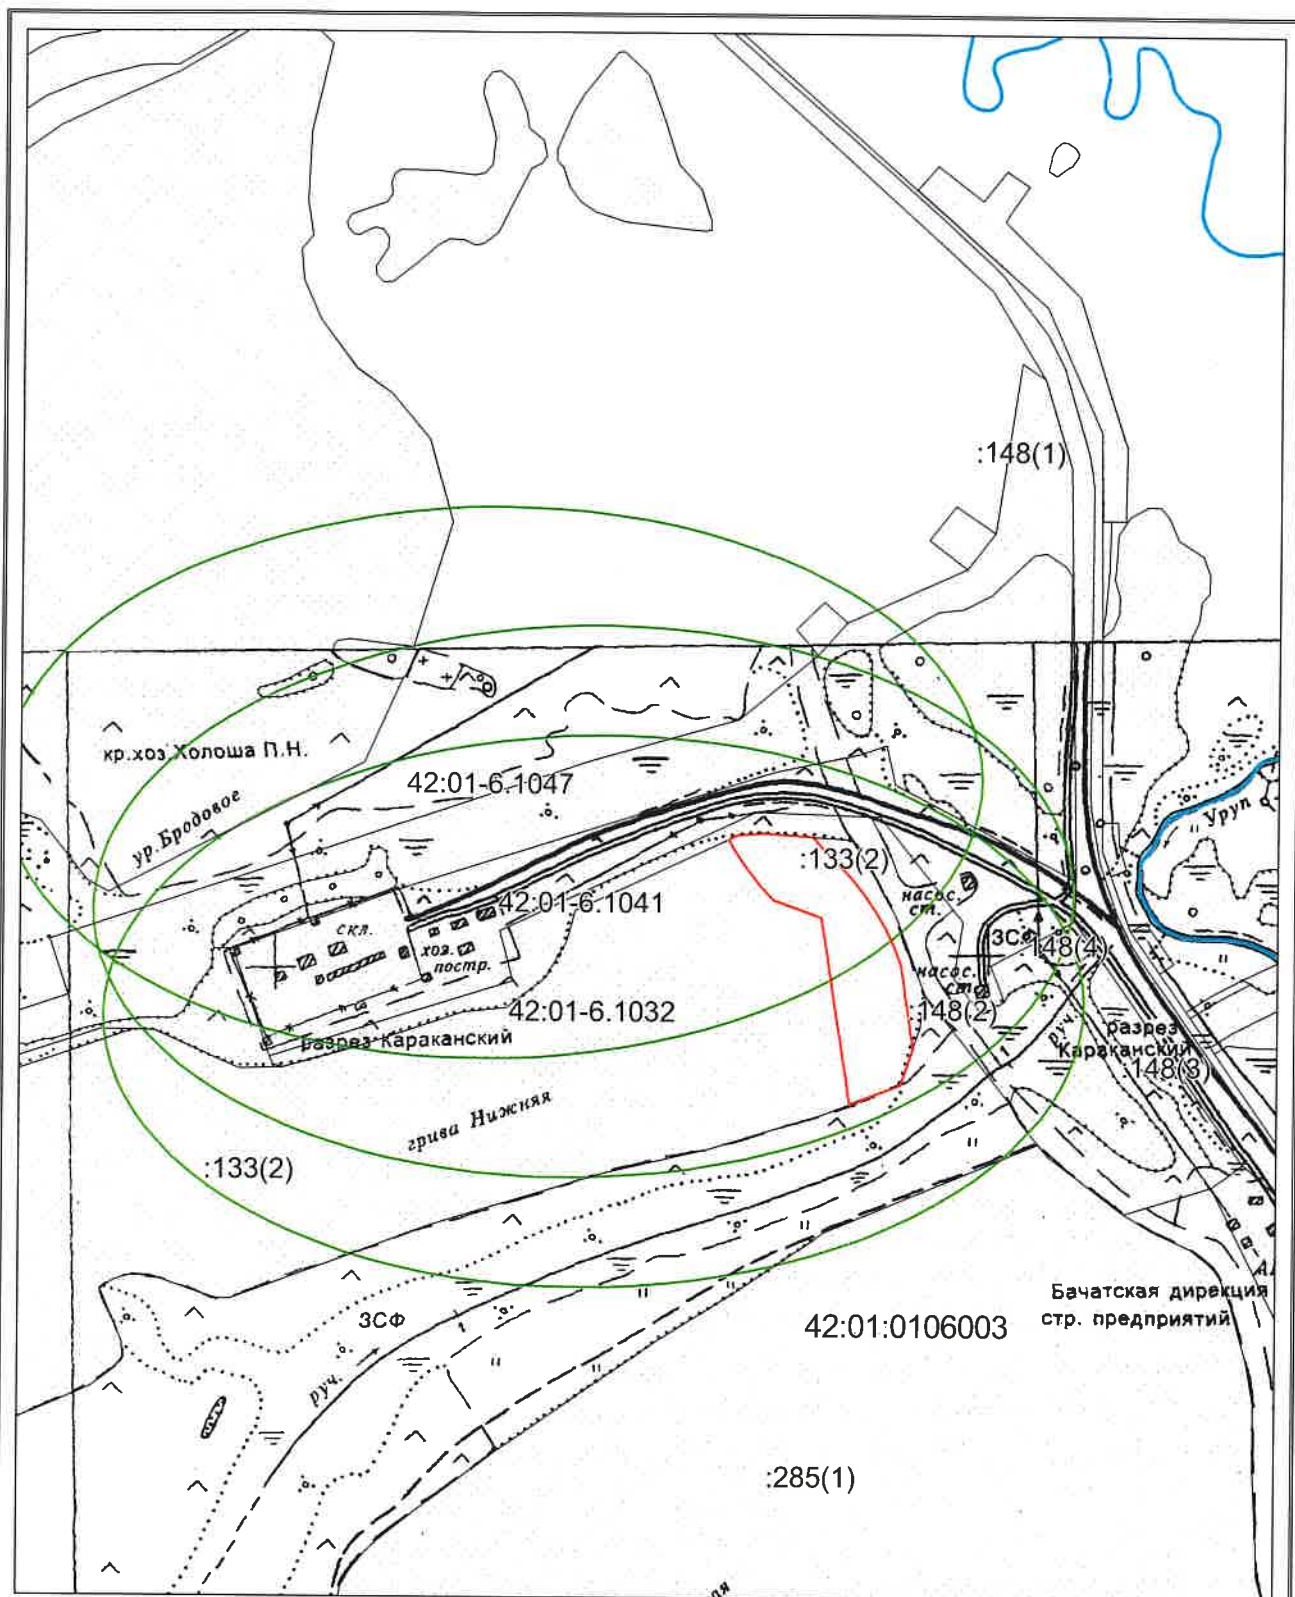

Система координат: МСК 42 (Кемеровская область, зона 1)
Масштаб 1:10000

Условные обозначения:

- — граница з/у, образуемого путем раздела з/у с к/н 42:01:0106003:133, остающегося в измененных границах,
- — граница учтенного земельного участка,
- — граница кадастрового квартала,
- — граница ЗОУИТ.



СОГЛАШЕНИЕ
об установлении сервитута
на части земельных участков, находящихся в государственной собственности Кемеровской области

г. Кемерово

«01» 10 2011 г.

Государственное казенное учреждение «Дирекция автомобильных дорог Кузбасса» (ГКУ «Дирекция автодорог Кузбасса»), именуемое в дальнейшем «Правообладатель», в лице директора Шурыгина Олега Ивановича, действующего на основании Устава, с одной стороны, и

Общество с ограниченной ответственностью «Разрез Пермяковский», именуемое в дальнейшем «Пользователь», в лице генерального директора Подкорытова Евгения Викторовича, действующего на основании Устава, с другой стороны, совместно именуемые «Стороны», заключили настоящее Соглашение (далее – Соглашение) о нижеследующем:

1. Предмет Соглашения

1.1. Правообладатель предоставляет Пользователю право ограниченного пользования:

- частями земельного участка (далее – сервитут) с кадастровым номером 42:01:0000000:195 (Приложение №1) площадью 1757,0 кв. м. и 2548,0 кв.м. из категории земель - земли промышленности, энергетики, транспорта, связи, радиовещания, телевидения, информатики, земли для обеспечения космической деятельности, земли обороны, безопасности и земли иного специального назначения, разрешенное использование - для размещения автомобильных дорог и их конструктивных элементов, по документу: под автомобильной дорогой общего пользования регионального или межмуниципального значения Белово - Коновалово - Прокопьевск, адрес (местонахождение) объекта - Кемеровская область, р-н Беловский;

- частью земельного участка (далее – сервитут) с кадастровым номером 42:01:0000000:181 (Приложение №2) площадью 3596,0 кв. м. из категории земель - земли промышленности, энергетики, транспорта, связи, радиовещания, телевидения, информатики, земли для обеспечения космической деятельности, земли обороны, безопасности и земли иного специального назначения, разрешенное использование - для размещения автомобильных дорог и их конструктивных элементов, по документу: под автомобильной дорогой общего пользования регионального или межмуниципального значения с. Евтино - с. Каракан - с. Пермяки - д. Каралда с обходом с. Пермяки, адрес (местонахождение) объекта - Кемеровская область, р-н Беловский.

1.2. Сервитут устанавливается с целью строительства технологической дороги.

1.3. Срок действия сервитута 2 года 11 месяцев с момента подписания Соглашения.

1.4. Границы действия сервитута определены в соответствии со схемой границ сервитута на кадастровом плане территории, являющейся неотъемлемой частью настоящего Соглашения (Приложение № 3, 4).

2. Права и обязанности сторон

2.1. Правообладатель вправе:

2.1.1. Осуществлять контроль за использованием сервитута.

2.1.2. Взыскать в установленном порядке не внесенную в срок плату за сервитут.

2.1.3. Требовать прекращения сервитута при использовании частей земельных участков не по целевому назначению, предусмотренному п.1.2 настоящего Соглашения.

2.1.4. На беспрепятственный доступ на территорию используемых частей земельных участков с целью их осмотра за соблюдением условий Соглашения.

2.2. Пользователь вправе:

2.2.1. Осуществлять деятельность, в целях обеспечения которой установлен сервитут.

2.3. Правообладатель обязан:

2.3.1. Выполнять в полном объеме все условия Соглашения.

2.4. Пользователь обязан:

2.4.1. Выполнять в полном объеме все условия Соглашения.

2.4.2. Осуществлять сервитут строго в пределах частей земельных участков (границ, определенных п.1.4 Соглашения) в соответствии с целью установления сервитута, указанной в п.1.2 настоящего Соглашения.

2.4.3. Своевременно вносить плату за сервитут в порядке и размерах, установленных разделом 3 настоящего Соглашения.

2.4.4. В случае досрочного прекращения действия сервитута направить Правообладателю уведомление о его прекращении и приведении частей земельных участков в состояние, пригодное для их использования, в соответствии с разрешенным использованием.

В случае неисполнения Пользователем данной обязанности, настоящее Соглашение считается действующим и обязательство по внесению платежей за сервитут подлежит исполнению в полном объеме.

Настоящее Соглашение прекращается с момента получения данного уведомления Правообладателем.

3. Плата за сервитут

3.1. Плата за сервитут определяется в порядке, указанном в расчете платы за сервитут, являющимся неотъемлемой частью настоящего Соглашения (Приложение № 5), и вносится Пользователем равными долями от начисленной годовой суммы платы за сервитут в следующем порядке:

в случае, если годовой размер платы за сервитут не превышает 20000 рублей, - один раз в год до 10 февраля текущего года, за который производится оплата;

в случае, если годовой размер платы за сервитут установлен в пределах от 20000 до 200000 рублей, - один раз в квартал до 10 числа первого месяца текущего квартала;

в случае, если годовой размер платы за сервитут превышает 200000 рублей, - ежемесячно до 10 числа текущего месяца¹.

Размер платы за сервитут частей земельных участков с кадастровыми номерами 42:01:0000000:195 и 42:01:0000000:181 составляет 11 156 (одиннадцать тысяч сто пятьдесят шесть) рублей 17 копеек в квартал.

3.2. Первый платеж производится в течение 10 календарных дней с момента подписания Соглашения Сторонами, путем внесения денежных средств на расчетный счет органа федерального казначейства.

Последующие платежи производятся Пользователем ежеквартально до 10 числа первого месяца текущего квартала, (за который производится оплата) на расчетный счет органа федерального казначейства, по следующим реквизитам:

ОТДЕЛЕНИЕ КЕМЕРОВО БАНКА РОССИИ/УФК по Кемеровской области-Кузбассу г. Кемерово; БИК 013207212; ИНН 4200000478, КПП 420501001; Получатель: УФК по Кемеровской области-Кузбассу (КУГИ Кузбасса, л/с 04392003670); Номер счета получателя средств: 03100643000000013900 (поле п/п 17); Единый казначейский счёт: 401028107453700000032 (поле п/п 15); ОКТМО 32601000, ББК 850 1 11 05322 02 0000 120.

В платежном поручении, оформляющем оплату, должны быть указаны сведения о наименовании Пользователя, адрес земельного участка, дата и номер настоящего Соглашения.

3.3. Обязательство по внесению платежей по настоящему Соглашению считается исполненным с момента поступления денежных средств от Пользователя на расчетный

¹ Действие данных абзацев распространяются при исчислении платы за сервитут.

счет органа федерального казначейства, указанный в п.3.2 настоящего Соглашения.

3.4. Не использование Пользователем сервитута не может служить основанием для освобождения его от обязанности по внесению платежей за сервитут.

4. Ответственность сторон

4.1. За неисполнение и (или) ненадлежащее исполнение своих обязательств по настоящему Соглашению Стороны несут ответственность в соответствии с настоящим Соглашением и действующим законодательством Российской Федерации.

4.2. Стороны не несут ответственность за неисполнение или ненадлежащее исполнение своих обязательств по настоящему Соглашению в случае возникновения обстоятельств непреодолимой силы, подтвержденных официальными документами из компетентных органов, т.е. чрезвычайных и непредотвратимых при данных условиях обстоятельств, возникших помимо воли и желания Сторон и которые нельзя предвидеть или избежать.

4.3. За нарушение сроков внесения платы за сервитут, установленных пунктом 3.2. настоящего Соглашения, Пользователь уплачивает пеню в размере 0,1 % от несвоевременно внесенной суммы за каждый день просрочки, начиная со дня, следующего после дня истечения сроков, указанных в п.3.2. настоящего Соглашения, до момента полного исполнения обязательства, предусмотренного п.2.4.3 настоящего Соглашения.

4.4. За неисполнение и (или) ненадлежащее исполнение Пользователем своих обязательств, предусмотренных настоящим Соглашением, он обязан уплатить на счет, указанный в п.3.2. Соглашения, штраф в размере 10 % годовой платы за сервитут на текущий год.

4.5. Пользователь, допустивший нарушение обязательств по настоящему Соглашению, обязан произвести уплату пени и (или) штрафа, в течение 10 (десяти) рабочих дней с момента получения письменного требования об этом. Уплата пени и (или) штрафа не освобождает Пользователя от исполнения своих обязательств по настоящему Соглашению.

5. Порядок рассмотрения споров

5.1. Споры и разногласия между Сторонами, которые могут возникнуть из настоящего Соглашения, разрешаются путем переговоров.

5.2. В случае невозможности разрешения споров и разногласий путем переговоров, Стороны передают их на рассмотрение в Арбитражный суд Кемеровской области.

6. Срок действия, изменение, прекращение Соглашения

6.1. Соглашение считается заключенным с момента подписания его Сторонами.

В случае заключения соглашения об установлении сервитута в отношении земельного участка на срок свыше 3-х лет, сервитут по Соглашению подлежит государственной регистрации в органе, осуществляющем государственную регистрацию прав на недвижимое имущество и сделок с ним и вступает в силу с момента государственной регистрации в Едином государственном реестре прав на недвижимое имущество и сделок с ним.

6.2. Настоящее Соглашение может быть расторгнуто по соглашению Сторон либо по решению суда, либо в одностороннем порядке согласно гражданскому законодательству.

6.3. Настоящее Соглашение может быть расторгнуто досрочно по взаимному соглашению Сторон. В случае досрочного расторжения настоящего Соглашения любая из Сторон должна известить другую Сторону не менее чем за 30 календарных дней о предстоящем прекращении действия настоящего Соглашения.

6.4. Настоящее Соглашение может быть расторгнуто в одностороннем порядке в любой момент одной из Сторон. Пользователь вправе расторгнуть настоящее Соглашение в одностороннем порядке при соблюдении требований пп.2.4.4.

6.5. Изменение условий настоящего Соглашения осуществляется по соглашению Сторон и оформляется дополнительным соглашением.

6.6. Настоящее Соглашение имеет силу передаточного акта.

7. Заключительные положения

7.1. Настоящее соглашение составлено в 2-х экземплярах, имеющих равную юридическую силу. Подписанное соглашение и приложения к нему хранятся по одному экземпляру у Правообладателя и у Пользователя.

Неотъемлемой частью настоящего Соглашения являются приложения:

Приложений № 1, № 2 - выписка из Единого государственного реестра недвижимости об основных характеристиках и зарегистрированных правах на объект недвижимости;

Приложение № 3, № 4 - схема границ сервитута на кадастровом плане территории;

Приложение № 5 - расчет платы за сервитут.

7.2. Сервитут сохраняется в случае перехода прав на земельные участки, которые обременены сервитутом, к другому лицу.

7.3. Сервитут не может быть самостоятельным предметом купли-продажи, залога и не может передаваться каким-либо способом третьим лицам.

7.4. Положения, не урегулированные настоящим Соглашением, регулируются в соответствии с действующим законодательством Российской Федерации.

8. Адреса, реквизиты и подписи сторон

Правообладатель:

ГКУ «Дирекция автодорог

Кузбасса»

Юридический/фактический адрес:
650991, Кемерово, ГСП-1,
ул. Кузбасская, 20

ИНН/КПП 4200000083/420501001

ОГРН 1024200701678

Тел. приемной: (3842) 36-60-29



О. И. Шурьгин

Пользователь:


ООО «Разрез Пермяковский»
Юридический адрес 652673, Россия,
Беловский район, с. Каракан
Почтовый адрес: 652644, РФ, Кемеровская
область-Кузбасс, г. Белово, пгт. Инской,
мкр. Технологический 18/1, а/я 130 652644
ОГРН 1024100540561
ОКПО 26645651
ИНН/КПП 4231003020/420201001
Расчетный счет 40702810226020103074
Кемеровское отделение № 8615 ПАО
Сбербанк г. Кемерово
к/сч.30101810200000000612
БИК 043207612



Е. В. Подкорытов

**Схема расположения части земельного участка на земельном участке с к/н
42:01:0000000:195 автодороги «Белово-Коновалово-Прокопьевск**

Площадь части земельного участка 4305 кв.м		
Обозначение характерных точек границ	Координаты, м	
	X	Y
1	2	3
:195/чзу1(1) – 1757 м²		
1	512582,02	1381418,69
2	512566,78	1381437,68
3	512521,84	1381498,80
4	512507,73	1381486,77
5	512547,87	1381433,90
6	512565,88	1381409,97
1	512582,02	1381418,69
:195/чзу1(2) – 2548 м²		
7	512627,41	1381448,60
8	512602,30	1381482,33
9	512567,84	1381529,12
10	512546,02	1381514,75
11	512578,35	1381472,07
12	512606,62	1381434,91
7	512627,41	1381448,60

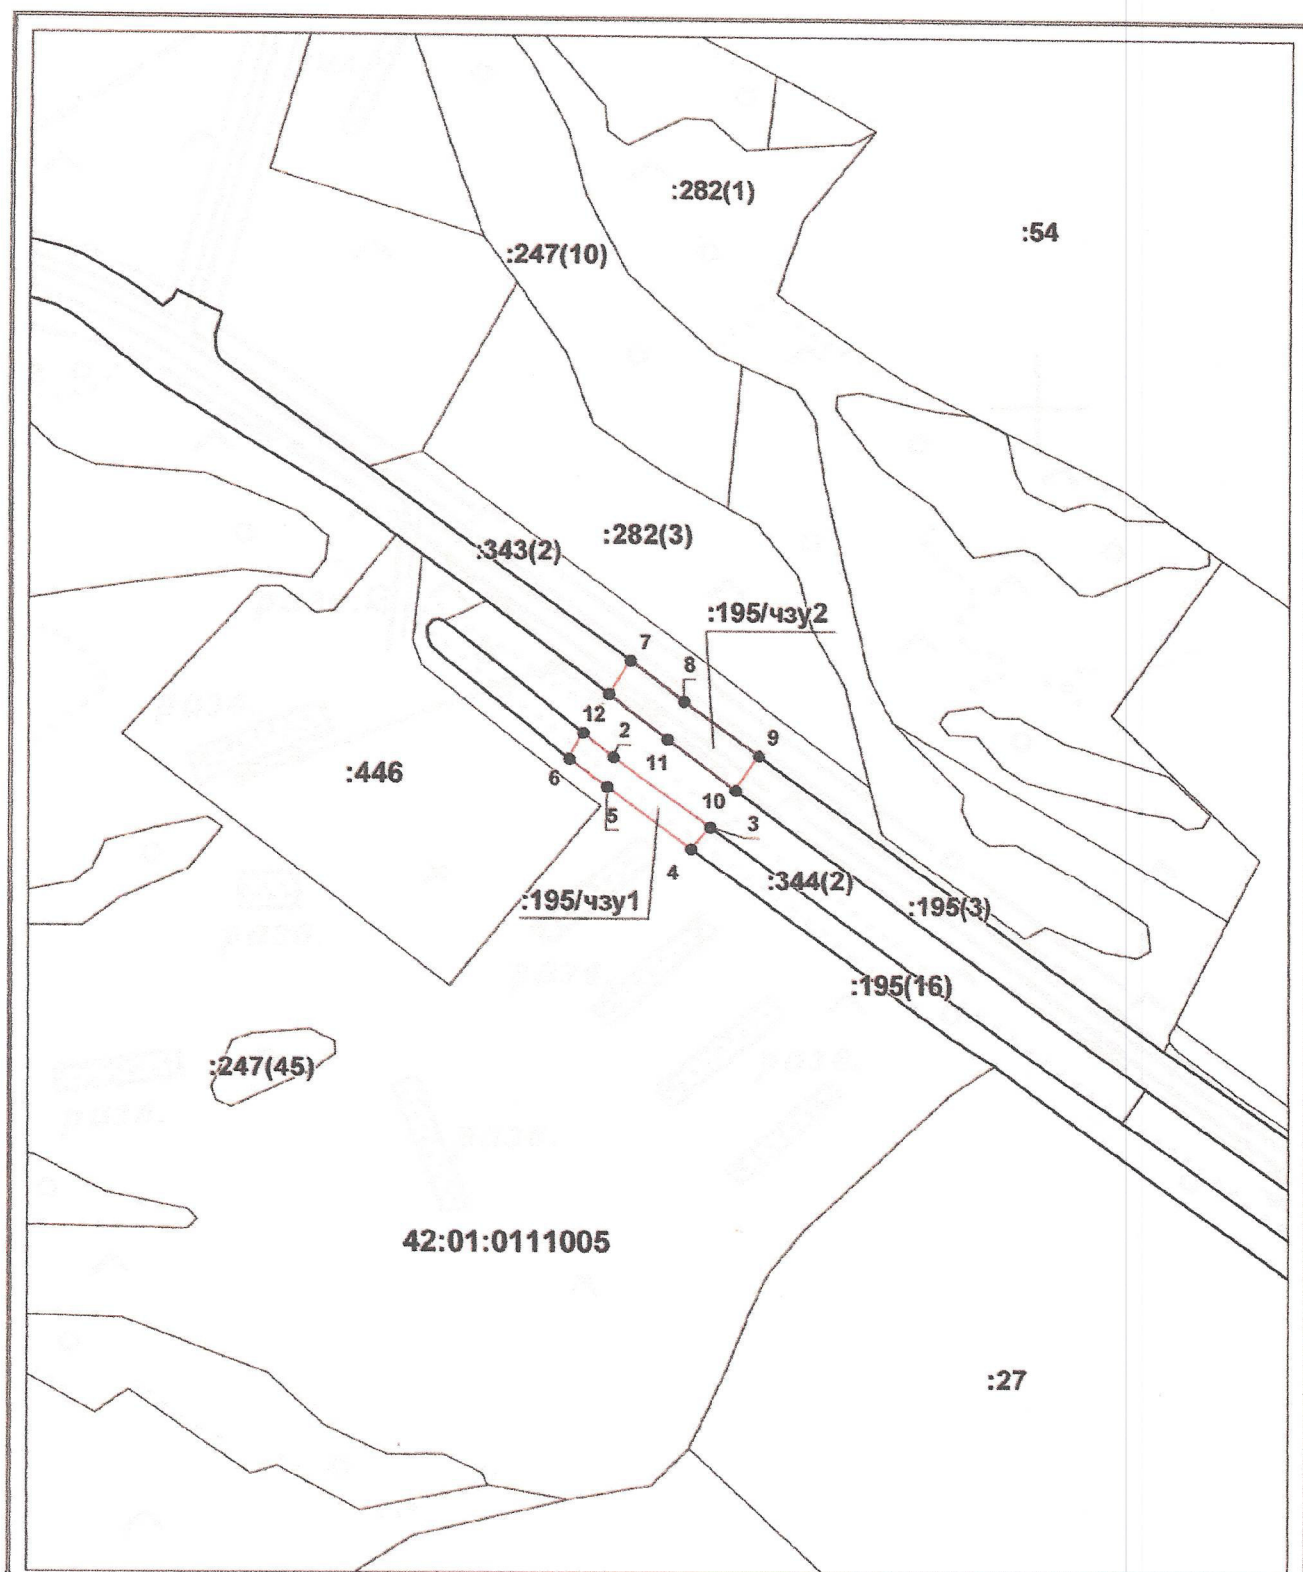

Система координат: МСК 42 (Кемеровская область зона 1)
Масштаб 1:4500

Условные обозначения:

- — граница части земельного участка, образуемая на земельном участке с кадастровым номером 42:01:0000000:195.
- — граница учтенного земельного участка, сведения о котором содержатся в ЕГРН.
- :195:чзy1(1) — обозначение контура части земельного участка.
- — характерная точка границы земельного участка.


Кадастровый инженер



А.В. Ермеева

Схема расположения земельного участка или земельных участков на кадастровом плане территории

Условный номер земельного участка —		
Площадь земельного участка 3596 м ²		
Обозначение характерных точек границ	Координаты, м	
	X	Y
1	2	3
1	513318,92	1381290,42
2	513305,68	1381323,91
3	513209,04	1381296,35
4	513222,25	1381262,95
1	513318,92	1381290,42

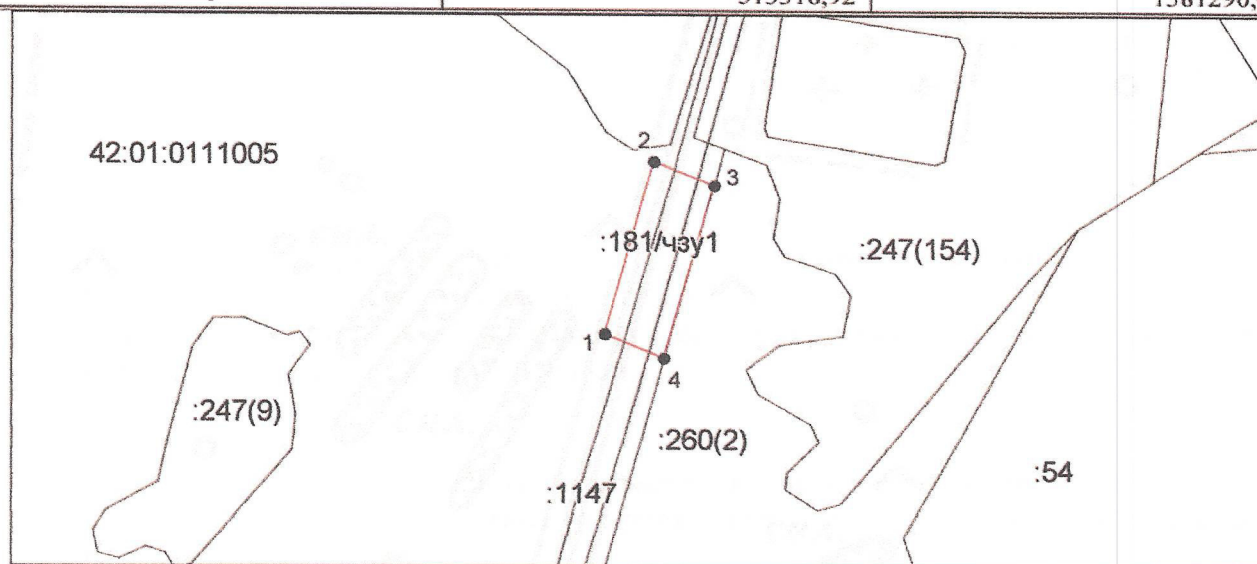

**Система координат: МСК-42 (Кемеровская область, зона I)
Масштаб 1:4000**

Условные обозначения:

- — граница части земельного участка, образуемая на земельном участке с к/н 42:01:0000000:181,
- — граница учтенного земельного участка, сведения о котором содержатся в ЕГРН,
- 1 — характерная точка границы земельного участка,
- :181/чзу1 — обозначение контура части земельного участка,
- :1147 — к/н объекта, расположенного на земельном участке с к/н 42:01:0000000:181, (Автомобильная дорога общего пользования регионального или межмуниципального значения Кемеровской области Евтино-Каракан-Пермяки-Каралда с обходом с. Пермяки.

Кадастровый инженер Г. Г. Сердюкова



Утверждена

(наименование документа об утверждении, включая наименования

органов государственной власти или органов местного

самоуправления, принявших решение об утверждении схемы

или подписавших соглашение о перераспределении земельных участков)

от _____ № _____

Схема расположения земельного участка или земельных участков на кадастровом плане территории


Условный номер земельного участка —		
Площадь земельного участка 89226 м ²		
Обозначение характерных точек границ	Координаты, м	
	X	Y
1	2	3
(1)		
1	514383,84	1381058,02
2	514397,36	1381080,71
3	514396,19	1381087,87
4	514388,82	1381089,08
5	514379,61	1381078,56
6	514382,37	1381064,45
1	514383,84	1381058,02
(2)		
7	514601,92	1380613,97
8	514607,23	1380616,95
9	514606,96	1380617,48
10	514604,23	1380622,86
11	514589,10	1380617,97
12	514580,55	1380620,78
13	514585,43	1380615,81
14	514580,37	1380612,94
15	514584,67	1380610,83
16	514591,54	1380610,71
7	514601,92	1380613,97
(3)		
17	514598,58	1380516,98
18	514603,21	1380518,94
19	514611,10	1380523,82
20	514616,14	1380534,93
21	514621,83	1380543,73
22	514629,29	1380549,99
23	514639,90	1380552,65
24	514637,69	1380557,01
25	514632,62	1380554,51
26	514610,81	1380542,62
27	514591,91	1380529,20
28	514580,06	1380525,48

1	2	3
29	514567,33	1380527,66
30	514555,09	1380529,85
31	514544,35	1380533,47
32	514537,41	1380533,59
33	514540,45	1380527,61
34	514545,73	1380517,23
35	514546,56	1380516,05
36	514576,81	1380516,31
17	514598,58	1380516,98
(4)		
37	514663,29	1380450,01
38	514674,11	1380458,36
39	514679,92	1380461,46
40	514678,39	1380468,48
41	514679,99	1380473,92
42	514683,06	1380476,58
43	514675,83	1380486,48
44	514673,74	1380489,61
45	514673,03	1380490,70
46	514662,76	1380507,95
47	514659,05	1380514,98
48	514656,63	1380519,74
49	514646,82	1380539,04
50	514636,77	1380533,66
51	514622,17	1380519,72
52	514610,65	1380510,67
53	514598,99	1380508,32
54	514561,41	1380504,43
55	514554,92	1380504,26
56	514628,12	1380429,91
57	514657,16	1380445,57
37	514663,29	1380450,01
(5)		
58	514861,75	1380307,20
59	514881,30	1380317,17
60	514800,83	1380397,02
61	514720,03	1380479,08
62	514716,99	1380478,66
63	514709,16	1380471,93
64	514789,43	1380375,04
65	514795,19	1380364,16
66	514797,75	1380341,77
67	514802,23	1380332,16
68	514823,35	1380316,80
69	514847,67	1380305,28
58	514861,75	1380307,20
(6)		
70	515093,37	1380200,55
71	515117,81	1380204,70
72	515133,06	1380207,29
73	515138,55	1380219,52
74	515146,87	1380250,24
75	515149,43	1380277,76

1	2	3
76	515148,30	1380284,96
77	515143,10	1380298,62
78	515138,33	1380309,60
79	515125,52	1380307,43
80	515052,22	1380295,00
81	515051,97	1380294,96
82	515018,31	1380288,60
83	515008,23	1380287,48
84	514996,47	1380286,42
85	514977,94	1380285,84
86	514974,87	1380285,86
87	514970,82	1380285,96
88	514966,75	1380286,12
89	514963,84	1380286,27
90	514954,40	1380287,02
91	514937,44	1380288,99
92	514935,35	1380270,08
93	514932,79	1380252,16
94	514943,03	1380236,80
95	514956,47	1380221,43
96	514961,59	1380207,36
97	514957,11	1380200,32
98	514944,31	1380198,40
99	514934,71	1380202,24
100	514921,27	1380215,04
101	514898,87	1380224,63
102	514882,23	1380224,00
103	514861,40	1380218,60
104	514858,36	1380213,17
105	514900,17	1380195,99
106	514942,58	1380186,13
107	514981,75	1380184,09
108	514992,95	1380183,95
109	515020,83	1380188,25
110	515044,76	1380192,31
111	515068,94	1380196,41
70	515093,37	1380200,55
(7)		
112	515191,10	1380217,13
113	515194,36	1380217,78
114	515190,99	1380224,39
115	515179,22	1380230,40
116	515168,76	1380229,73
117	515156,83	1380226,19
118	515151,40	1380217,99
119	515151,91	1380210,54
120	515166,67	1380212,98
112	515191,10	1380217,13
(8)		
121	515532,63	1380201,06
122	515537,49	1380211,74
123	515548,42	1380231,62
124	515549,60	1380244,79

1	2	3
125	515542,69	1380250,64
126	515531,40	1380250,88
127	515506,94	1380238,34
128	515494,42	1380230,57
129	515482,66	1380221,99
130	515462,97	1380218,22
131	515449,46	1380218,30
132	515444,26	1380220,19
133	515431,32	1380216,52
134	515437,40	1380215,58
135	515519,88	1380202,82
121	515532,63	1380201,06
(9)		
136	516113,30	1380037,22
137	516188,04	1380122,32
138	516041,83	1380180,26
139	516018,22	1380197,43
140	515993,25	1380212,57
141	515967,10	1380225,58
142	515949,27	1380232,73
143	515947,13	1380232,68
144	515896,12	1380223,78
145	515868,38	1380230,99
146	515824,46	1380253,55
147	515823,60	1380256,07
148	515809,65	1380259,95
149	515799,53	1380261,49
150	515785,80	1380263,59
151	515761,99	1380267,22
152	515738,18	1380270,85
153	515714,37	1380274,48
154	515690,57	1380278,11
155	515666,75	1380281,75
156	515642,95	1380285,38
157	515619,14	1380289,02
158	515595,33	1380292,65
159	515547,72	1380299,92
160	515533,74	1380301,57
161	515541,23	1380286,43
162	515549,50	1380275,97
163	515559,92	1380261,88
164	515569,32	1380252,29
165	515568,98	1380236,65
166	515572,31	1380225,40
167	515577,25	1380216,13
168	515591,48	1380212,70
169	515621,64	1380212,04
170	515656,23	1380209,50
171	515691,07	1380198,01
172	515709,84	1380187,77
173	515723,10	1380172,00
174	515770,72	1380164,73
175	515778,39	1380163,93

1	2	3
176	515799,47	1380177,77
177	515810,62	1380181,44
178	515823,35	1380185,60
179	515854,71	1380179,20
180	515880,31	1380185,60
181	515908,47	1380196,48
182	515933,43	1380207,68
183	515966,39	1380213,12
184	515986,89	1380212,19
185	515995,21	1380205,47
186	515996,47	1380191,36
187	515989,75	1380176,96
188	515971,19	1380167,04
189	515906,82	1380151,56
190	515908,29	1380151,26
191	515907,57	1380139,49
192	515926,98	1380131,78
193	515950,63	1380122,25
194	515951,01	1380121,99
195	515992,10	1380100,39
196	515993,06	1380099,73
197	515995,61	1380097,96
198	516014,23	1380085,07
199	516017,25	1380083,00
200	516041,11	1380068,13
201	516066,91	1380054,81
202	516093,68	1380043,61
136	516113,30	1380037,22

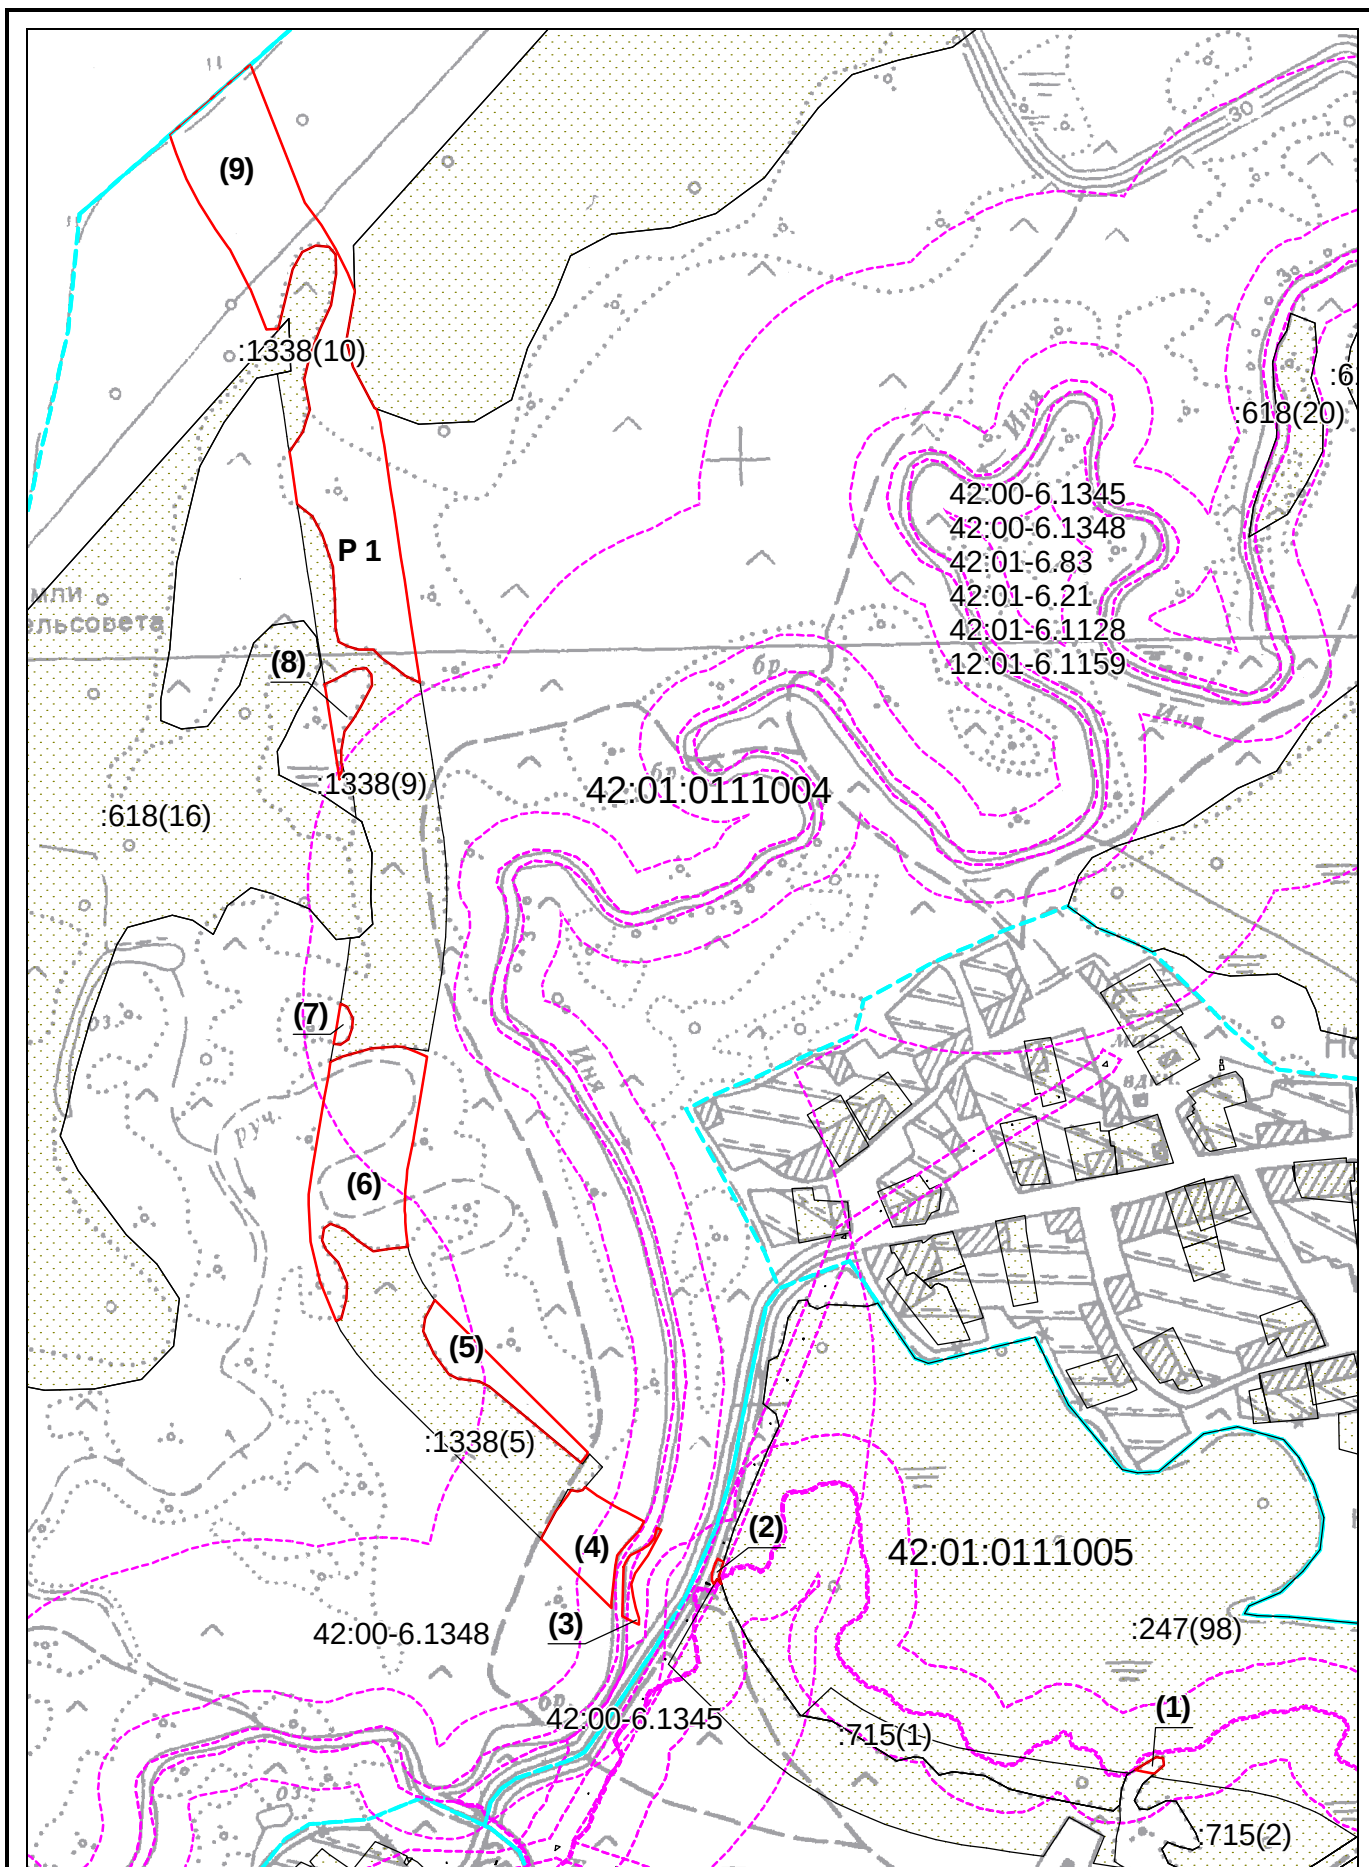

Система координат: МСК 42 (Кемеровская область, зона 1)

Масштаб 1:8000

Условные обозначения приведены на отдельной странице в конце раздела.

Условные обозначения:

	– граница земельного участка образуемого путем раздела земельного участка с к/н 42:01:0000000:236, остающегося в измененных границах,
	– граница учтенного земельного участка, сведения о котором содержатся в ЕГРН,
	– граница кадастрового квартала,
	– граница зоны с особыми условиями использования территории,
(1)	– контур образуемого земельного участка, количество контуров 9,
:618(16)	– к/н земельного участка, сведения о котором содержатся в ЕГРН,
42:01-6.81	– реестровый номер зоны с особыми условиями использования территории,
Р 1	– обозначение территориальной зоны,

Площадь образуемого земельного участка: 89226 м²

Местоположение: Российская Федерация, Кемеровская область-Кузбасс, Беловский муниципальный район, Евтинское с/п.

Категория земель: земли сельскохозяйственного назначения

Разрешенное использование: для сельскохозяйственного использования

Заказчик: ООО «Разрез Пермяковский»

Утверждена

(наименование документа об утверждении, включая наименования

органов государственной власти или органов местного

самоуправления, принявших решение об утверждении схемы


или подписавших соглашение о перераспределении земельных участков)

от _____ № _____

**Схема расположения земельного участка или земельных участков
на кадастровом плане территории**

Условный номер земельного участка —		
Площадь земельного участка 7524 м ²		
Обозначение характерных точек границ	Координаты, м	
	X	Y
1	2	3
(1)		
1	514610,81	1380542,62
2	514632,62	1380554,51
3	514637,69	1380557,01
4	514634,88	1380562,52
5	514629,60	1380572,91
6	514618,28	1380595,19
7	514616,81	1380598,10
8	514615,24	1380601,17
9	514614,67	1380602,30
10	514612,40	1380606,77
11	514611,49	1380608,57
12	514609,90	1380611,69
13	514607,23	1380616,95
14	514601,92	1380613,97
15	514591,54	1380610,71
16	514584,67	1380610,83
17	514580,37	1380612,94
18	514515,73	1380576,28
19	514517,81	1380572,18
20	514520,75	1380566,39
21	514522,34	1380563,27
22	514523,25	1380561,47
23	514525,52	1380557,00
24	514526,09	1380555,88
25	514527,66	1380552,79
26	514529,13	1380549,90
27	514537,41	1380533,59
28	514544,35	1380533,47
29	514555,09	1380529,85
30	514567,33	1380527,66
31	514580,06	1380525,48
32	514591,91	1380529,20

1	2	3
1	514610,81	1380542,62
33	514581,22	1380603,86
34	514582,17	1380604,27
35	514580,35	1380608,92
36	514579,40	1380608,51
33	514581,22	1380603,86
37	514542,66	1380584,05
38	514542,17	1380584,95
39	514541,27	1380584,45
40	514541,77	1380583,52
37	514542,66	1380584,05
(2)		
41	514680,63	1380458,24
42	514679,92	1380461,46
43	514674,11	1380458,36
44	514663,29	1380450,01
45	514657,16	1380445,57
41	514680,63	1380458,24
(3)		
46	514709,16	1380471,93
47	514716,99	1380478,66
48	514720,03	1380479,08
49	514717,72	1380481,43
50	514707,51	1380473,92
46	514709,16	1380471,93
(4)		
51	515148,30	1380284,96
52	515144,29	1380310,61
53	515138,33	1380309,60
54	515143,10	1380298,62
51	515148,30	1380284,96
(5)		
55	515431,32	1380216,52
56	515444,26	1380220,19
57	515436,92	1380222,87
58	515413,48	1380231,60
59	515393,06	1380233,71
60	515395,87	1380229,52
61	515413,59	1380219,22
55	515431,32	1380216,52

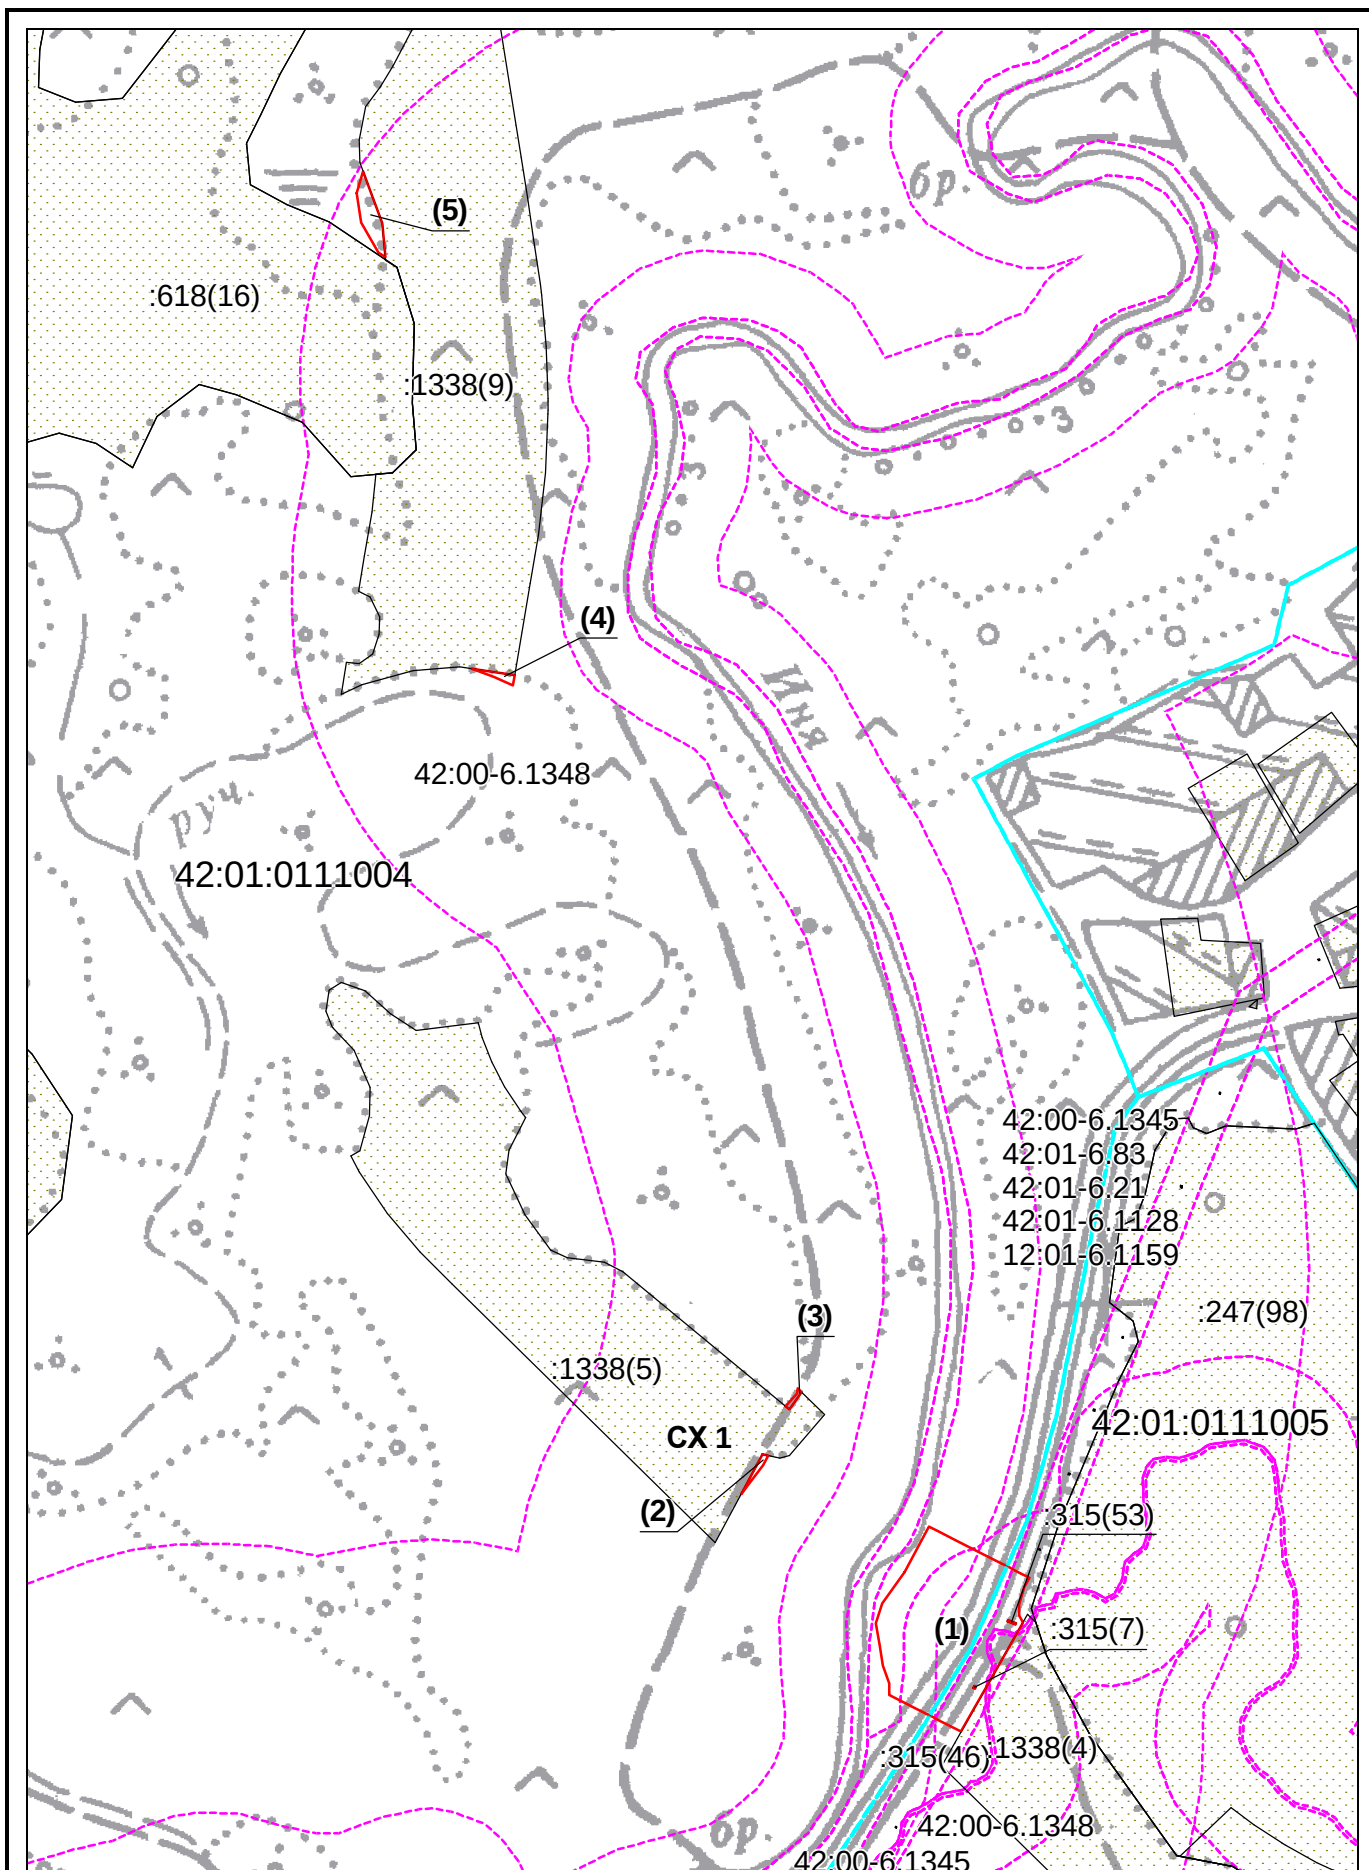

Система координат: МСК 42 (Кемеровская область, зона 1)

Масштаб 1:4500

Условные обозначения приведены на отдельной странице в конце раздела.

Условные обозначения:

	– граница земельного участка образуемого путем раздела земельного участка с к/н 42:01:0000000:236, остающегося в измененных границах,
	– граница учтенного земельного участка, сведения о котором содержатся в ЕГРН,
	– граница кадастрового квартала,
	– граница зоны с особыми условиями использования территории,
(1)	– контур образуемого земельного участка, количество контуров 5,
:315(7)	– к/н земельного участка, сведения о котором содержатся в ЕГРН,
42:01-6.81	– реестровый номер зоны с особыми условиями использования территории,
CX 1	– обозначение территориальной зоны,

Площадь образуемого земельного участка: 7524 м²

Местоположение: Российская Федерация, Кемеровская область-Кузбасс, Беловский муниципальный район, Евтинское с/п.

Категория земель: земли сельскохозяйственного назначения

Разрешенное использование: для сельскохозяйственного использования

Заказчик: ООО «Разрез Пермьяковский»

Утверждена

(наименование документа об утверждении, включая наименования

органов государственной власти или органов местного

самоуправления, принявших решение об утверждении схемы

или подписавших соглашение о перераспределении земельных участков)

от _____ № _____

**Схема расположения земельного участка или земельных участков
на кадастровом плане территории**

Условный номер земельного участка —		
Площадь земельного участка 24726 м ²		
Обозначение характерных точек границ	Координаты, м	
	X	Y
1	2	3
(1)		
1	516801,59	1379814,17
2	516804,82	1379821,14
3	516803,34	1379825,06
4	516793,32	1379831,47
5	516785,56	1379832,39
6	516777,78	1379832,52
7	516770,78	1379832,64
8	516763,80	1379833,54
9	516758,38	1379835,19
10	516756,88	1379838,35
11	516759,30	1379843,76
12	516764,79	1379846,00
13	516771,79	1379845,88
14	516778,04	1379847,34
15	516780,40	1379848,85
16	516778,21	1379857,47
17	516751,03	1379906,33
18	516742,89	1379918,78
19	516739,19	1379925,59
20	516715,37	1379958,38
21	516715,02	1379959,31
22	516701,26	1379972,87
23	516683,47	1379990,43
24	516681,37	1379992,47
25	516699,63	1379948,51
26	516698,42	1379923,58
27	516703,67	1379911,79
28	516709,76	1379903,89
29	516715,78	1379892,08
30	516730,13	1379866,88
31	516733,72	1379849,65
32	516731,99	1379839,55

1	2	3
33	516727,18	1379831,05
34	516727,81	1379822,47
35	516734,73	1379817,66
36	516740,92	1379816,00
37	516747,04	1379809,65
38	516753,86	1379798,62
39	516758,46	1379794,64
40	516763,13	1379794,56
41	516768,60	1379796,03
42	516775,73	1379803,70
43	516778,85	1379804,42
44	516788,99	1379805,81
45	516792,88	1379805,74
46	516798,40	1379809,56
1	516801,59	1379814,17
(2)		
47	517593,37	1379626,06
48	517605,14	1379653,31
49	517616,17	1379684,82
50	517624,46	1379705,99
51	517603,89	1379705,26
52	517578,90	1379704,36
53	517567,39	1379703,98
54	517566,29	1379701,97
55	517535,82	1379649,46
56	517538,58	1379629,14
57	517541,61	1379624,41
58	517546,07	1379611,85
59	517547,49	1379603,17
60	517557,52	1379603,52
61	517582,50	1379604,42
47	517593,37	1379626,06
(3)		
62	517651,08	1379655,28
63	517661,85	1379693,31
64	517664,73	1379707,45
65	517653,86	1379707,05
66	517650,34	1379706,93
67	517628,87	1379706,15
68	517625,56	1379706,04
69	517617,11	1379684,46
70	517606,07	1379652,93
71	517594,28	1379625,65
72	517584,00	1379604,48
73	517601,97	1379605,13
74	517620,06	1379616,04
62	517651,08	1379655,28
(4)		
75	519490,86	1380412,16
76	519526,62	1380463,16
77	519519,05	1380464,35
78	519508,72	1380465,75
79	519501,76	1380466,08

1	2	3
80	519488,90	1380447,98
81	519488,67	1380446,58
82	519487,83	1380443,48
83	519459,69	1380393,30
84	519454,94	1380388,70
85	519442,54	1380371,03
86	519440,80	1380367,57
87	519438,43	1380360,81
88	519442,47	1380362,17
89	519460,83	1380365,83
90	519468,85	1380366,55
91	519475,46	1380382,46
75	519490,86	1380412,16
(5)		
92	519534,23	1380401,81
93	519578,72	1380432,14
94	519602,97	1380451,14
95	519585,85	1380453,90
96	519561,16	1380457,76
97	519536,45	1380461,63
98	519527,78	1380462,96
99	519491,73	1380411,66
100	519476,36	1380382,02
101	519470,43	1380366,57
102	519479,52	1380367,17
103	519499,28	1380366,12
104	519504,56	1380365,40
105	519516,93	1380363,73
106	519521,80	1380378,08
92	519534,23	1380401,81

Условные обозначения:

	– граница земельного участка образуемого путем раздела земельного участка с к/н 42:01:0000000:296, остающегося в измененных границах,
	– граница учтенного земельного участка, сведения о котором содержатся в ЕГРН,
	– граница кадастрового квартала,
	– граница зоны с особыми условиями использования территории,
(1)	– контур образуемого земельного участка, количество контуров 5,
:289(1)	– к/н земельного участка, сведения о котором содержатся в ЕГРН,
42:01-6.1032	– реестровый номер зоны с особыми условиями использования территории,
Р 1	– обозначение территориальной зоны,

Площадь образуемого земельного участка: 24726 м²

Местоположение: Российская Федерация, Кемеровская область-Кузбасс, Беловский муниципальный район, Менчерепское с/п.

Категория земель: земли сельскохозяйственного назначения

Разрешенное использование: для сельскохозяйственного использования

Заказчик: ООО «Разрез Пермьяковский»

Утверждена

(наименование документа об утверждении, включая наименования

органов государственной власти или органов местного

самоуправления, принявших решение об утверждении схемы

или подписавших соглашение о перераспределении земельных участков)

от _____ № _____

**Схема расположения земельного участка или земельных участков
на кадастровом плане территории**

Условный номер земельного участка —		
Площадь земельного участка 130405 м ²		
Обозначение характерных точек границ	Координаты, м	
	X	Y
1	2	3
(1)		
1	516336,70	1380009,80
2	516336,14	1380048,55
3	516336,66	1380112,87
4	516325,54	1380111,67
5	516300,69	1380108,99
6	516275,83	1380106,31
7	516238,56	1380102,28
8	516188,04	1380122,32
9	516113,30	1380037,22
10	516121,29	1380034,61
11	516149,52	1380027,86
12	516178,20	1380023,40
13	516206,68	1380021,31
1	516336,70	1380009,80
(2)		
14	517097,92	1379587,43
15	517100,68	1379598,68
16	517116,10	1379678,69
17	517118,53	1379687,80
18	517106,88	1379687,38
19	517105,53	1379687,34
20	517083,67	1379687,61
21	517062,80	1379689,57
22	517042,16	1379693,20
23	517021,87	1379698,48
24	517006,46	1379703,85
25	517003,57	1379703,83
26	516984,98	1379706,09
27	516966,81	1379710,65
28	516949,36	1379717,44
29	516932,89	1379726,35
30	516917,66	1379737,25

1	2	3
31	516903,28	1379750,55
32	516897,74	1379756,69
33	516889,26	1379766,62
34	516873,04	1379785,64
35	516856,83	1379804,66
36	516840,60	1379823,69
37	516824,38	1379842,71
38	516808,16	1379861,73
39	516791,93	1379880,75
40	516777,72	1379897,43
41	516772,45	1379902,63
42	516754,66	1379920,19
43	516736,86	1379937,75
44	516730,21	1379944,34
45	516743,74	1379919,30
46	516778,33	1379866,29
47	516806,55	1379829,20
48	516817,45	1379800,62
49	516816,56	1379800,11
50	516805,68	1379828,70
51	516777,52	1379865,70
52	516751,03	1379906,33
53	516778,21	1379857,47
54	516780,40	1379848,85
55	516778,04	1379847,34
56	516771,79	1379845,88
57	516764,79	1379846,00
58	516759,30	1379843,76
59	516756,88	1379838,35
60	516758,38	1379835,19
61	516763,80	1379833,54
62	516770,78	1379832,64
63	516777,78	1379832,52
64	516785,56	1379832,39
65	516793,32	1379831,47
66	516803,34	1379825,06
67	516804,82	1379821,14
68	516801,59	1379814,17
69	516798,40	1379809,56
70	516792,88	1379805,74
71	516788,99	1379805,81
72	516778,85	1379804,42
73	516775,73	1379803,70
74	516768,60	1379796,03
75	516763,13	1379794,56
76	516758,46	1379794,64
77	516753,86	1379798,62
78	516747,04	1379809,65
79	516740,92	1379816,00
80	516734,73	1379817,66
81	516727,81	1379822,47
82	516727,18	1379831,05
83	516731,99	1379839,55

1	2	3
84	516733,72	1379849,65
85	516730,13	1379866,88
86	516715,78	1379892,08
87	516709,76	1379903,89
88	516703,67	1379911,79
89	516698,42	1379923,58
90	516699,63	1379948,51
91	516681,37	1379992,47
92	516665,68	1380007,99
93	516654,14	1380019,38
94	516646,26	1380026,92
95	516624,72	1380045,40
96	516596,56	1380062,16
97	516571,37	1380074,65
98	516545,43	1380085,53
99	516518,88	1380094,78
100	516491,80	1380102,36
101	516464,29	1380108,23
102	516436,48	1380112,36
103	516408,46	1380114,75
104	516380,35	1380115,40
105	516375,60	1380115,21
106	516374,58	1380012,65
107	516403,75	1380012,44
108	516425,55	1380010,57
109	516468,56	1380002,79
110	516510,27	1379989,71
111	516530,44	1379981,24
112	516568,99	1379960,61
113	516579,08	1379952,80
114	516584,43	1379947,68
115	516595,44	1379936,82
116	516613,24	1379919,25
117	516631,03	1379901,69
118	516648,82	1379884,14
119	516666,62	1379866,57
120	516684,41	1379849,01
121	516702,20	1379831,46
122	516720,00	1379813,89
123	516723,52	1379810,42
124	516737,79	1379796,33
125	516755,59	1379778,78
126	516773,39	1379761,21
127	516791,18	1379743,65
128	516808,98	1379726,10
129	516826,77	1379708,53
130	516844,57	1379690,97
131	516845,29	1379690,26
132	516866,00	1379671,40
133	516888,97	1379653,66
134	516913,30	1379637,82
135	516938,82	1379624,00
136	516965,37	1379612,27

1	2	3
137	516992,79	1379602,71
138	517020,87	1379595,40
139	517049,47	1379590,38
140	517078,37	1379587,67
14	517097,92	1379587,43
(3)		
141	516739,19	1379925,59
142	516727,59	1379946,53
143	516719,06	1379955,31
144	516715,02	1379959,31
145	516715,37	1379958,38
141	516739,19	1379925,59
(4)		
146	517532,53	1379602,62
147	517543,94	1379603,03
148	517547,49	1379603,17
149	517546,07	1379611,85
150	517541,61	1379624,41
151	517538,58	1379629,14
152	517535,82	1379649,46
153	517566,29	1379701,97
154	517567,39	1379703,98
155	517553,92	1379703,46
156	517540,35	1379702,97
157	517528,94	1379702,56
158	517503,96	1379701,66
159	517495,70	1379701,37
160	517479,53	1379683,45
161	517462,95	1379670,41
162	517413,27	1379648,21
163	517402,25	1379637,10
164	517387,22	1379615,58
165	517376,77	1379597,03
166	517382,63	1379597,24
167	517407,62	1379598,13
168	517432,59	1379599,03
169	517457,58	1379599,93
170	517482,56	1379600,83
171	517507,55	1379601,72
146	517532,53	1379602,62
(5)		
172	517666,68	1379607,45
173	517680,50	1379647,63
174	517686,31	1379686,81
175	517692,54	1379705,30
176	517697,81	1379708,60
177	517678,84	1379707,95
178	517664,73	1379707,45
179	517661,85	1379693,31
180	517651,08	1379655,28
181	517620,06	1379616,04
182	517601,97	1379605,13
183	517607,48	1379605,32

1	2	3
184	517632,46	1379606,22
185	517657,45	1379607,12
172	517666,68	1379607,45
(6)		
186	517890,60	1379641,16
187	517914,67	1379647,92
188	517934,27	1379653,42
189	517931,64	1379656,04
190	517918,44	1379673,05
191	517917,41	1379688,46
192	517920,02	1379703,78
193	517933,69	1379729,26
194	517960,54	1379764,65
195	517935,80	1379757,70
196	517911,73	1379750,95
197	517887,66	1379744,20
198	517863,59	1379737,45
199	517839,52	1379730,69
200	517815,44	1379723,94
201	517800,38	1379719,71
202	517792,61	1379717,65
203	517772,42	1379713,50
204	517751,00	1379710,84
205	517738,56	1379710,10
206	517728,80	1379709,75
207	517717,00	1379709,33
208	517726,80	1379701,36
209	517740,59	1379679,22
210	517761,06	1379643,70
211	517773,12	1379612,83
212	517788,32	1379614,71
213	517810,25	1379619,05
214	517817,09	1379620,69
215	517826,69	1379623,24
216	517842,46	1379627,66
217	517866,52	1379634,41
186	517890,60	1379641,16
(7)		
218	519467,91	1380418,36
219	519442,54	1380371,03
220	519454,94	1380388,70
221	519459,69	1380393,30
222	519487,83	1380443,48
223	519488,67	1380446,58
224	519488,90	1380447,98
218	519467,91	1380418,36
(8)		
225	519436,78	1380360,26
226	519438,43	1380360,81
227	519440,80	1380367,57
225	519436,78	1380360,26

Условные обозначения:

	– граница земельного участка образуемого путем раздела земельного участка с к/н 42:01:0000000:296, остающегося в измененных границах,
	– граница учтенного земельного участка, сведения о котором содержатся в ЕГРН,
	– граница кадастрового квартала,
	– граница зоны с особыми условиями использования территории,
(1)	– контур образуемого земельного участка, количество контуров 8,
:289(1)	– к/н земельного участка, сведения о котором содержатся в ЕГРН,
42:01-6.1032	– реестровый номер зоны с особыми условиями использования территории,
CX 1	– обозначение территориальной зоны,

Площадь образуемого земельного участка: 130405 м²

Местоположение: Российская Федерация, Кемеровская область-Кузбасс, Беловский муниципальный район, Менчерепское с/п.

Категория земель: земли сельскохозяйственного назначения

Разрешенное использование: для сельскохозяйственного использования

Заказчик: ООО «Разрез Пермьяковский»

**Схема расположения части земельного участка на земельном участке с к/н
42:01:0000000:195 автодороги «Белово-Коновалово-Прокопьевск**

Площадь части земельного участка 4305 кв.м		
Обозначение характерных точек границ	Координаты, м	
	X	Y
1	2	3
:195/чзу1(1) – 1757 м²		
1	512582,02	1381418,69
2	512566,78	1381437,68
3	512521,84	1381498,80
4	512507,73	1381486,77
5	512547,87	1381433,90
6	512565,88	1381409,97
1	512582,02	1381418,69
:195/чзу1(2) – 2548 м²		
7	512627,41	1381448,60
8	512602,30	1381482,33
9	512567,84	1381529,12
10	512546,02	1381514,75
11	512578,35	1381472,07
12	512606,62	1381434,91
7	512627,41	1381448,60

Утверждена
Решением Комитета

(наименование документа об утверждении, включая наименования

по управлению государственным

органов государственной власти или органов местного

имуществом Кузбасса

самоуправления, принявших решение об утверждении схемы


или подписавших соглашение о перераспределении земельных участков)

от _____ № _____

Схема расположения земельного участка или земельных участков
на кадастровом плане территории

Условный номер земельного участка —		
Площадь земельного участка 38079 м ²		
Обозначение характерных точек границ	Координаты, м	
	X	Y
1	2	3
1	519928,75	1380185,71
2	519934,76	1380198,50
3	519937,64	1380235,94
4	519933,38	1380303,51
5	519929,43	1380306,25
6	519913,23	1380321,03
7	519903,19	1380331,02
8	519897,35	1380336,83
9	519890,36	1380343,79
10	519875,76	1380357,38
11	519853,46	1380375,48
12	519829,51	1380391,90
13	519804,33	1380406,33
14	519778,06	1380418,69
15	519754,61	1380427,49
16	519734,05	1380430,71
17	519709,35	1380434,57
18	519684,65	1380438,44
19	519659,95	1380442,30
20	519636,97	1380445,98
21	519585,27	1380428,42
22	519558,14	1380357,53
23	519570,40	1380355,10
24	519595,09	1380351,24
25	519619,80	1380347,37
26	519644,49	1380343,51
27	519669,19	1380339,64
28	519693,89	1380335,78
29	519718,59	1380331,91
30	519743,29	1380328,05
31	519767,99	1380324,18
32	519819,96	1380316,05
33	519844,02	1380248,83

1	2	3
34	519865,04	1380229,64
35	519888,00	1380211,87
36	519912,31	1380196,02
1	519928,75	1380185,71

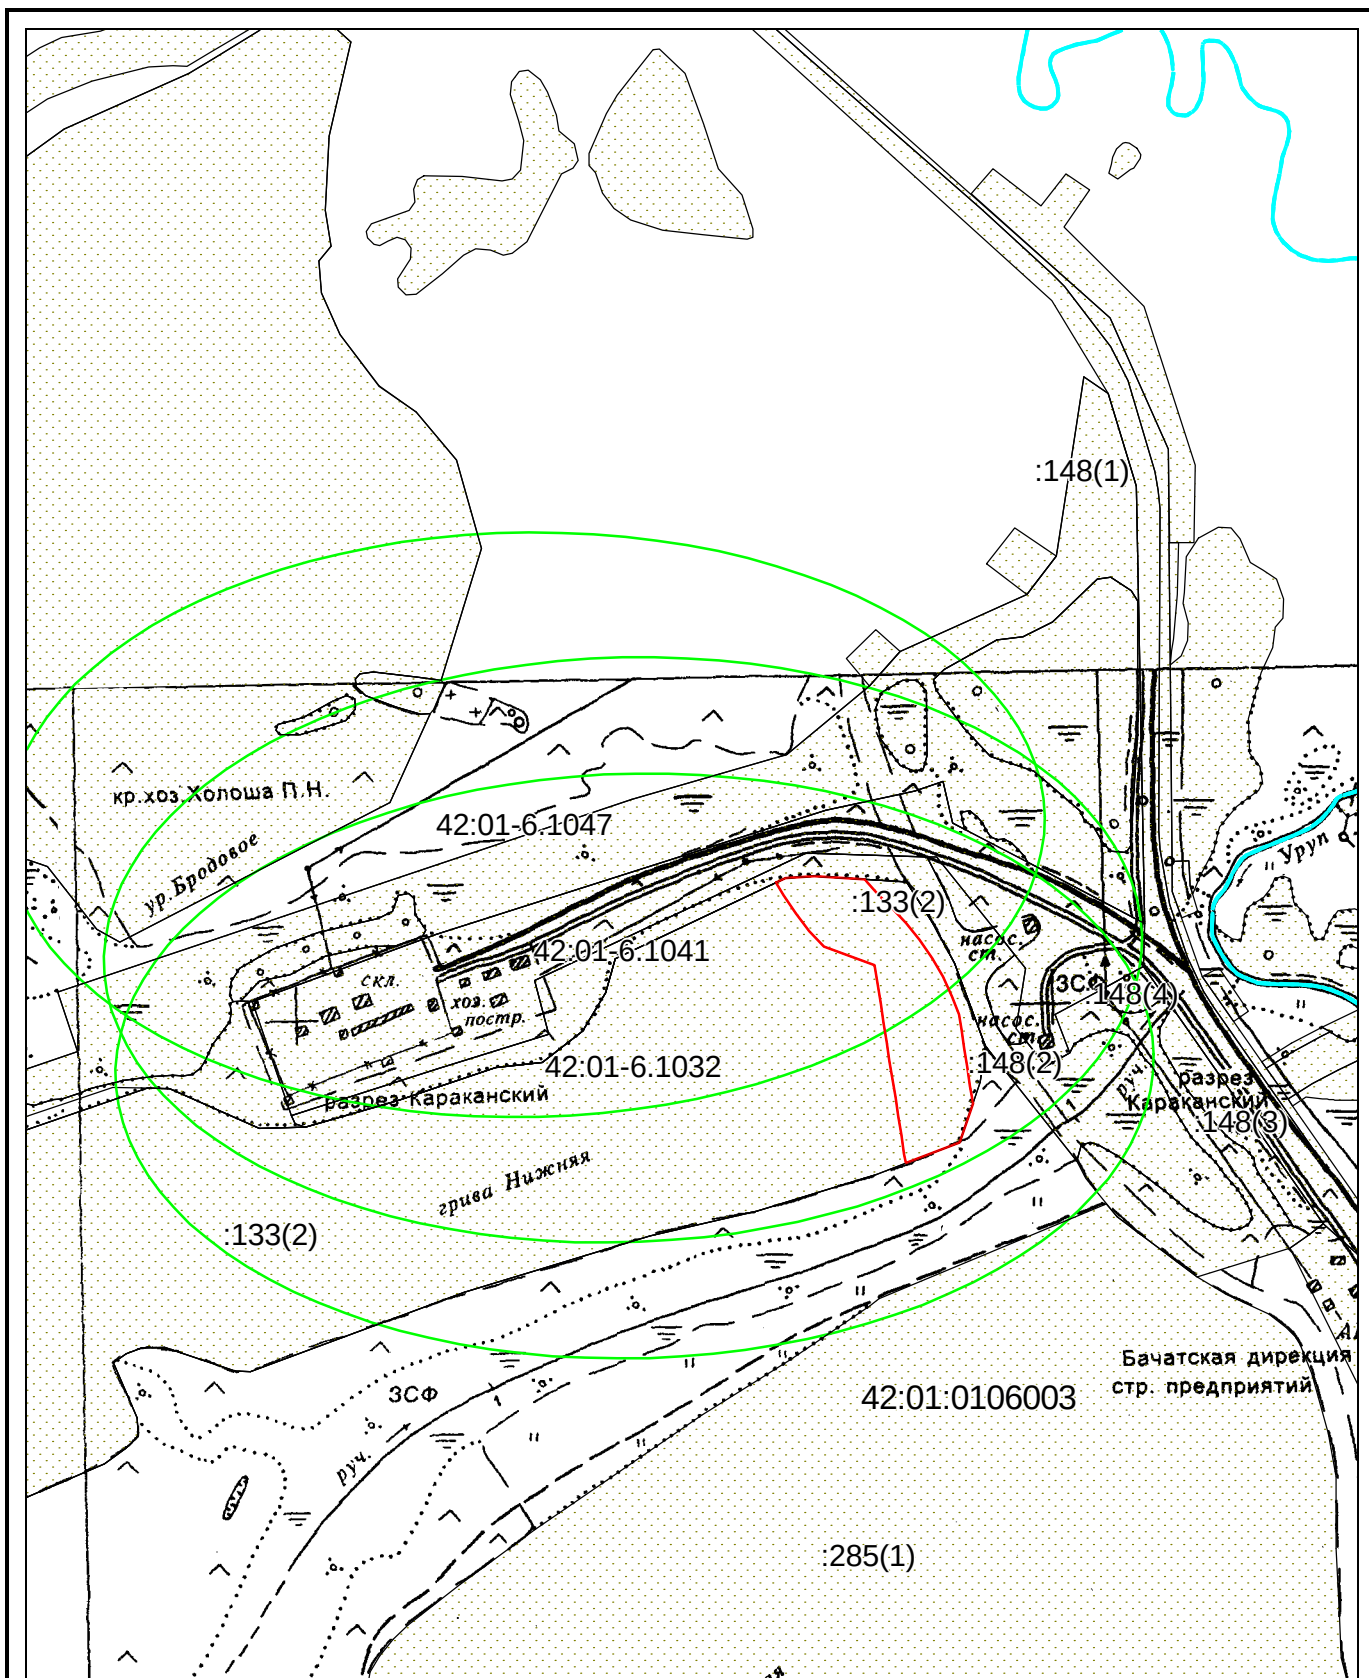

Система координат: МСК 42 (Кемеровская область, зона 1)
Масштаб 1:10000

Условные обозначения:

- — граница з/у, образуемого путем раздела з/у с к/н 42:01:0106003:133, остающегося в измененных границах,
- — граница учтенного земельного участка,
- — граница кадастрового квартала,
- — граница ЗОУИТ.

Утверждена
Решением Комитета

(наименование документа об утверждении, включая наименования

по управлению государственным

органов государственной власти или органов местного

имуществом Кузбасса

самоуправления, принявших решение об утверждении схемы

или подписавших соглашение о перераспределении земельных участков)

от _____ № _____


Схема расположения земельного участка или земельных участков
на кадастровом плане территории

Условный номер земельного участка —		
Площадь земельного участка 169089 м ²		
Обозначение характерных точек границ	Координаты, м	
	X	Y
1	2	3
1	518881,46	1379889,99
2	518907,53	1379895,82
3	518934,17	1379903,21
4	518960,75	1379912,40
5	518986,70	1379923,24
6	519011,69	1379935,56
7	519028,19	1379944,80
8	519044,94	1379955,13
9	519060,01	1379965,32
10	519082,25	1379982,07
11	519103,62	1380000,36
12	519123,79	1380019,95
13	519142,43	1380040,46
14	519159,43	1380061,31
15	519175,08	1380080,80
16	519190,74	1380100,29
17	519206,39	1380119,78
18	519222,04	1380139,27
19	519237,70	1380158,76
20	519253,35	1380178,26
21	519269,00	1380197,75
22	519284,67	1380217,24
23	519300,32	1380236,74
24	519315,97	1380256,23
25	519321,84	1380263,55
26	519330,10	1380273,32
27	519344,89	1380288,72
28	519351,96	1380294,98
29	519358,96	1380304,65
30	519364,40	1380311,71
31	519377,71	1380326,02
32	519382,57	1380330,10
33	519504,34	1380622,59

1	2	3
34	519487,12	1380636,61
35	519472,55	1380655,99
36	519298,54	1380387,72
37	519288,03	1380376,42
38	519278,86	1380364,52
39	519270,76	1380353,36
40	519256,10	1380333,11
41	519241,44	1380312,86
42	519226,77	1380292,62
43	519212,11	1380272,36
44	519197,45	1380252,12
45	519182,78	1380231,87
46	519168,12	1380211,63
47	519153,46	1380191,37
48	519138,80	1380171,13
49	519124,13	1380150,88
50	519109,47	1380130,63
51	519094,80	1380110,38
52	519081,19	1380091,95
53	519067,00	1380074,86
54	519052,01	1380058,94
55	519036,04	1380043,99
56	519019,18	1380030,06
57	519001,49	1380017,21
58	518983,02	1380005,50
59	518963,86	1379994,96
60	518944,07	1379985,64
61	518923,75	1379977,57
62	518902,96	1379970,78
63	518881,78	1379965,31
64	518857,75	1379960,75
65	518835,95	1379957,41
66	518811,25	1379953,62
67	518786,53	1379949,84
68	518761,81	1379946,06
69	518737,11	1379942,27
70	518712,39	1379938,48
71	518687,68	1379934,70
72	518662,97	1379930,92
73	518638,26	1379927,13
74	518613,54	1379923,35
75	518588,84	1379919,56
76	518564,12	1379915,78
77	518539,41	1379911,99
78	518514,70	1379908,21
79	518489,99	1379904,42
80	518465,27	1379900,64
81	518444,92	1379897,21
82	518420,11	1379891,81
83	518394,84	1379885,92
84	518369,64	1379879,38
85	518345,01	1379872,50
86	518320,93	1379865,74

1	2	3
87	518296,87	1379858,99
88	518272,79	1379852,24
89	518248,73	1379845,49
90	518224,65	1379838,73
91	518200,58	1379831,98
92	518176,51	1379825,23
93	518152,43	1379818,47
94	518128,37	1379811,72
95	518104,29	1379804,97
96	518080,23	1379798,22
97	518056,15	1379791,46
98	518032,09	1379784,72
99	518008,01	1379777,96
100	517983,94	1379771,21
101	517960,54	1379764,65
102	517933,69	1379729,26
103	517920,02	1379703,78
104	517917,41	1379688,46
105	517918,44	1379673,05
106	517931,64	1379656,04
107	517934,27	1379653,42
108	517938,74	1379654,67
109	517962,81	1379661,42
110	517986,88	1379668,17
111	518010,95	1379674,93
112	518035,02	1379681,67
113	518059,09	1379688,43
114	518083,17	1379695,19
115	518107,24	1379701,93
116	518131,31	1379708,69
117	518155,38	1379715,44
118	518179,45	1379722,20
119	518203,52	1379728,94
120	518227,59	1379735,70
121	518251,66	1379742,45
122	518275,73	1379749,20
123	518299,81	1379755,96
124	518323,87	1379762,71
125	518347,95	1379769,46
126	518372,01	1379776,21
127	518395,54	1379782,79
128	518418,74	1379788,81
129	518443,60	1379794,58
130	518466,20	1379799,51
131	518490,63	1379804,83
132	518515,06	1379810,15
133	518539,49	1379815,47
134	518563,91	1379820,80
135	518588,34	1379826,12
136	518612,76	1379831,44
137	518637,19	1379836,76
138	518661,62	1379842,08
139	518686,05	1379847,41

1	2	3
140	518710,47	1379852,73
141	518734,90	1379858,05
142	518759,32	1379863,37
143	518783,75	1379868,70
144	518808,18	1379874,02
145	518832,61	1379879,34
146	518857,04	1379884,66
1	518881,46	1379889,99

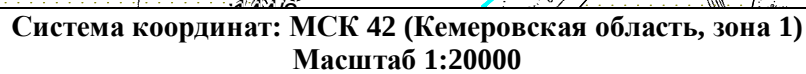

— граница з/у, образуемого путем раздела з/у с к/н 42:01:0106003:285, остающегося в измененных границах,

— граница учтенного земельного участка,

— граница кадастрового квартала,

— граница ЗОУИТ.

**Ассоциация «Кузбасский центр научно-технического обеспечения
«ПРОМБЕЗОПАСНОСТЬ»**

650002, Россия, г. Кемерово, ул. Институтская, 1, оф. 443; т./ф. (3842) 34-69-52

СРО-И-036-18122021

Заказчик – ООО «Разрез «Пермяковский»

Документация по планировке территории, предусматривающая
размещение линейного объекта

ПРОЕКТ МЕЖЕВАНИЯ ТЕРРИТОРИИ

Основная (утверждаемая) часть

Строительство технологической автодороги с лицензионного участка

«Октябрьский»

**Раздел 5
Графическая часть**

Инов. № подл.	Подп. и дата	Взам. инв. №

г. Кемерово 2021

**Ассоциация «Кузбасский центр научно-технического обеспечения
«ПРОМБЕЗОПАСНОСТЬ»**

650002, Россия, г. Кемерово, ул. Институтская, 1, оф. 443; т./ф. (3842) 34-69-52

СРО-И-033-16032012

Заказчик – ООО «Разрез «Пермяковский»

Документация по планировке территории, предусматривающая
размещение линейного объекта

ПРОЕКТ МЕЖЕВАНИЯ ТЕРРИТОРИИ

Основная (утверждаемая) часть

Строительство технологической автодороги с лицензионного участка

«Октябрьский»

Раздел 5

Графическая часть

Директор



Д.М. Должко

г. Кемерово 2021

Инов. № подл.	Подп. и дата	Взам. инв. №

Список исполнителей

Должность, ФИО	Подпись	Дата
Руководитель проекта – Киселёва А.С.		09.21
Ведущий архитектор – Партина А.И.		09.21

Инв. № подл.	Подп. и дата	Взам. инв. №										
									5-20-ДПТ			
			Изм.	Кол.уч	Лист	№ док.	Подп.	Дата				
			Рук. проекта	Киселёва А.С.			09.2021	Список исполнителей			Стадия	Лист
Вед. архитек.	Партина А.И.			09.2021	П	1						

**Состав документации по планировке территории, предусматривающей
размещение линейного объекта**

3

Проект планировки территории (Постановление Правительства РФ от 12.05.2017 N 564 (ред. от 26.08.2020) "Об утверждении Положения о составе и содержании документации по планировке территории, предусматривающей размещение одного или нескольких линейных объектов")

Основная (утверждаемая) часть проекта планировки территории

Раздел 1	Проект планировки территории. Графическая часть	
	1. Чертеж границ зон планируемого размещения линейных объектов, м 1:2000	7 листов
Раздел 2	Положение о размещении линейных объектов	
Материалы по обоснованию проекта планировки территории		
Раздел 3	Материалы по обоснованию проекта планировки территории. Графическая часть	
	2. Схема расположения элементов планировочной структуры, м 1:25000	1 лист
	3. Схема использования территории в период подготовки проекта планировки территории. Схема границ зон с особыми условиями использования территорий, м 1:2000	9 листов
	4. Схема границ лесничеств, м 1:100000	1 лист
	5. Схема конструктивных и планировочных решений, м 1:2000	9 листов
	5.1 Продольный профиль	
Раздел 4	Материалы по обоснованию проекта планировки территории. Пояснительная записка	

Проект межевания территории, подготавливаемый в составе проекта планировки
(Постановление Правительства РФ от 26.08.2020 N 1285)

Основная часть проекта межевания территории

Раздел 5	Проект межевания территории. Графическая часть	
	1.1 Чертёж межевания, м 1:2000	1 лист
	1.2 Чертёж межевания, м 1:2000	1 лист
	1.3 Чертёж межевания, м 1:2000	1 лист
	1.4 Чертёж межевания, м 1:2000	1 лист
	1.5 Чертёж межевания, м 1:2000	1 лист
	1.5 Чертёж межевания, м 1:2000	1 лист
	1.6 Чертёж межевания, м 1:2000	1 лист
Раздел 6	Проект межевания территории. Текстовая часть	
Материалы по обоснованию проекта межевания территории		
Раздел 7	Материалы по обоснованию проекта межевания территории. Графическая часть	
	2. Чертёж обоснования проекта межевания территории, 1:2000	7 листов
	3. Схема границ лесных кварталов, 1:25000	1 лист
Раздел 8	Материалы по обоснованию проекта межевания территории. Пояснительная записка	

Изм. Кол.уч. Лист № док Подп. Дата

Взам. инв. №

Подп. и дата

Инв. № подл.

5-20-ДПТ


Лист

2


Список исполнителей.....	2
Состав документации по планировке территории, предусматривающей размещение линейного объекта	3
Содержание раздела	4
1.1 Чертеж межевания территории.....	5
1.2 Чертеж межевания территории.....	6
1.3 Чертеж межевания территории.....	7
1.4 Чертеж межевания территории.....	8
1.5 Чертеж межевания территории.....	9
1.6 Чертеж межевания территории.....	10

Инв. № подл.	Подп. и дата	Взам. инв. №							Лист
									3
			Изм.	Кол.уч.	Лист	№ док	Подп.	Дата	5-20-ДПТ

СХЕМА РАСПОЛОЖЕНИЯ ЧЕРТЕЖЕЙ МЕЖЕВАНИЯ

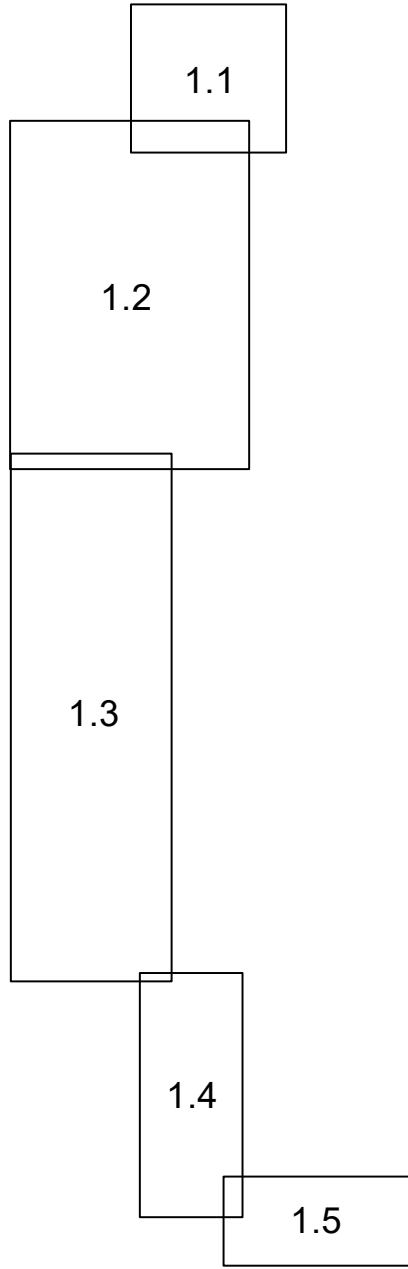


1.6

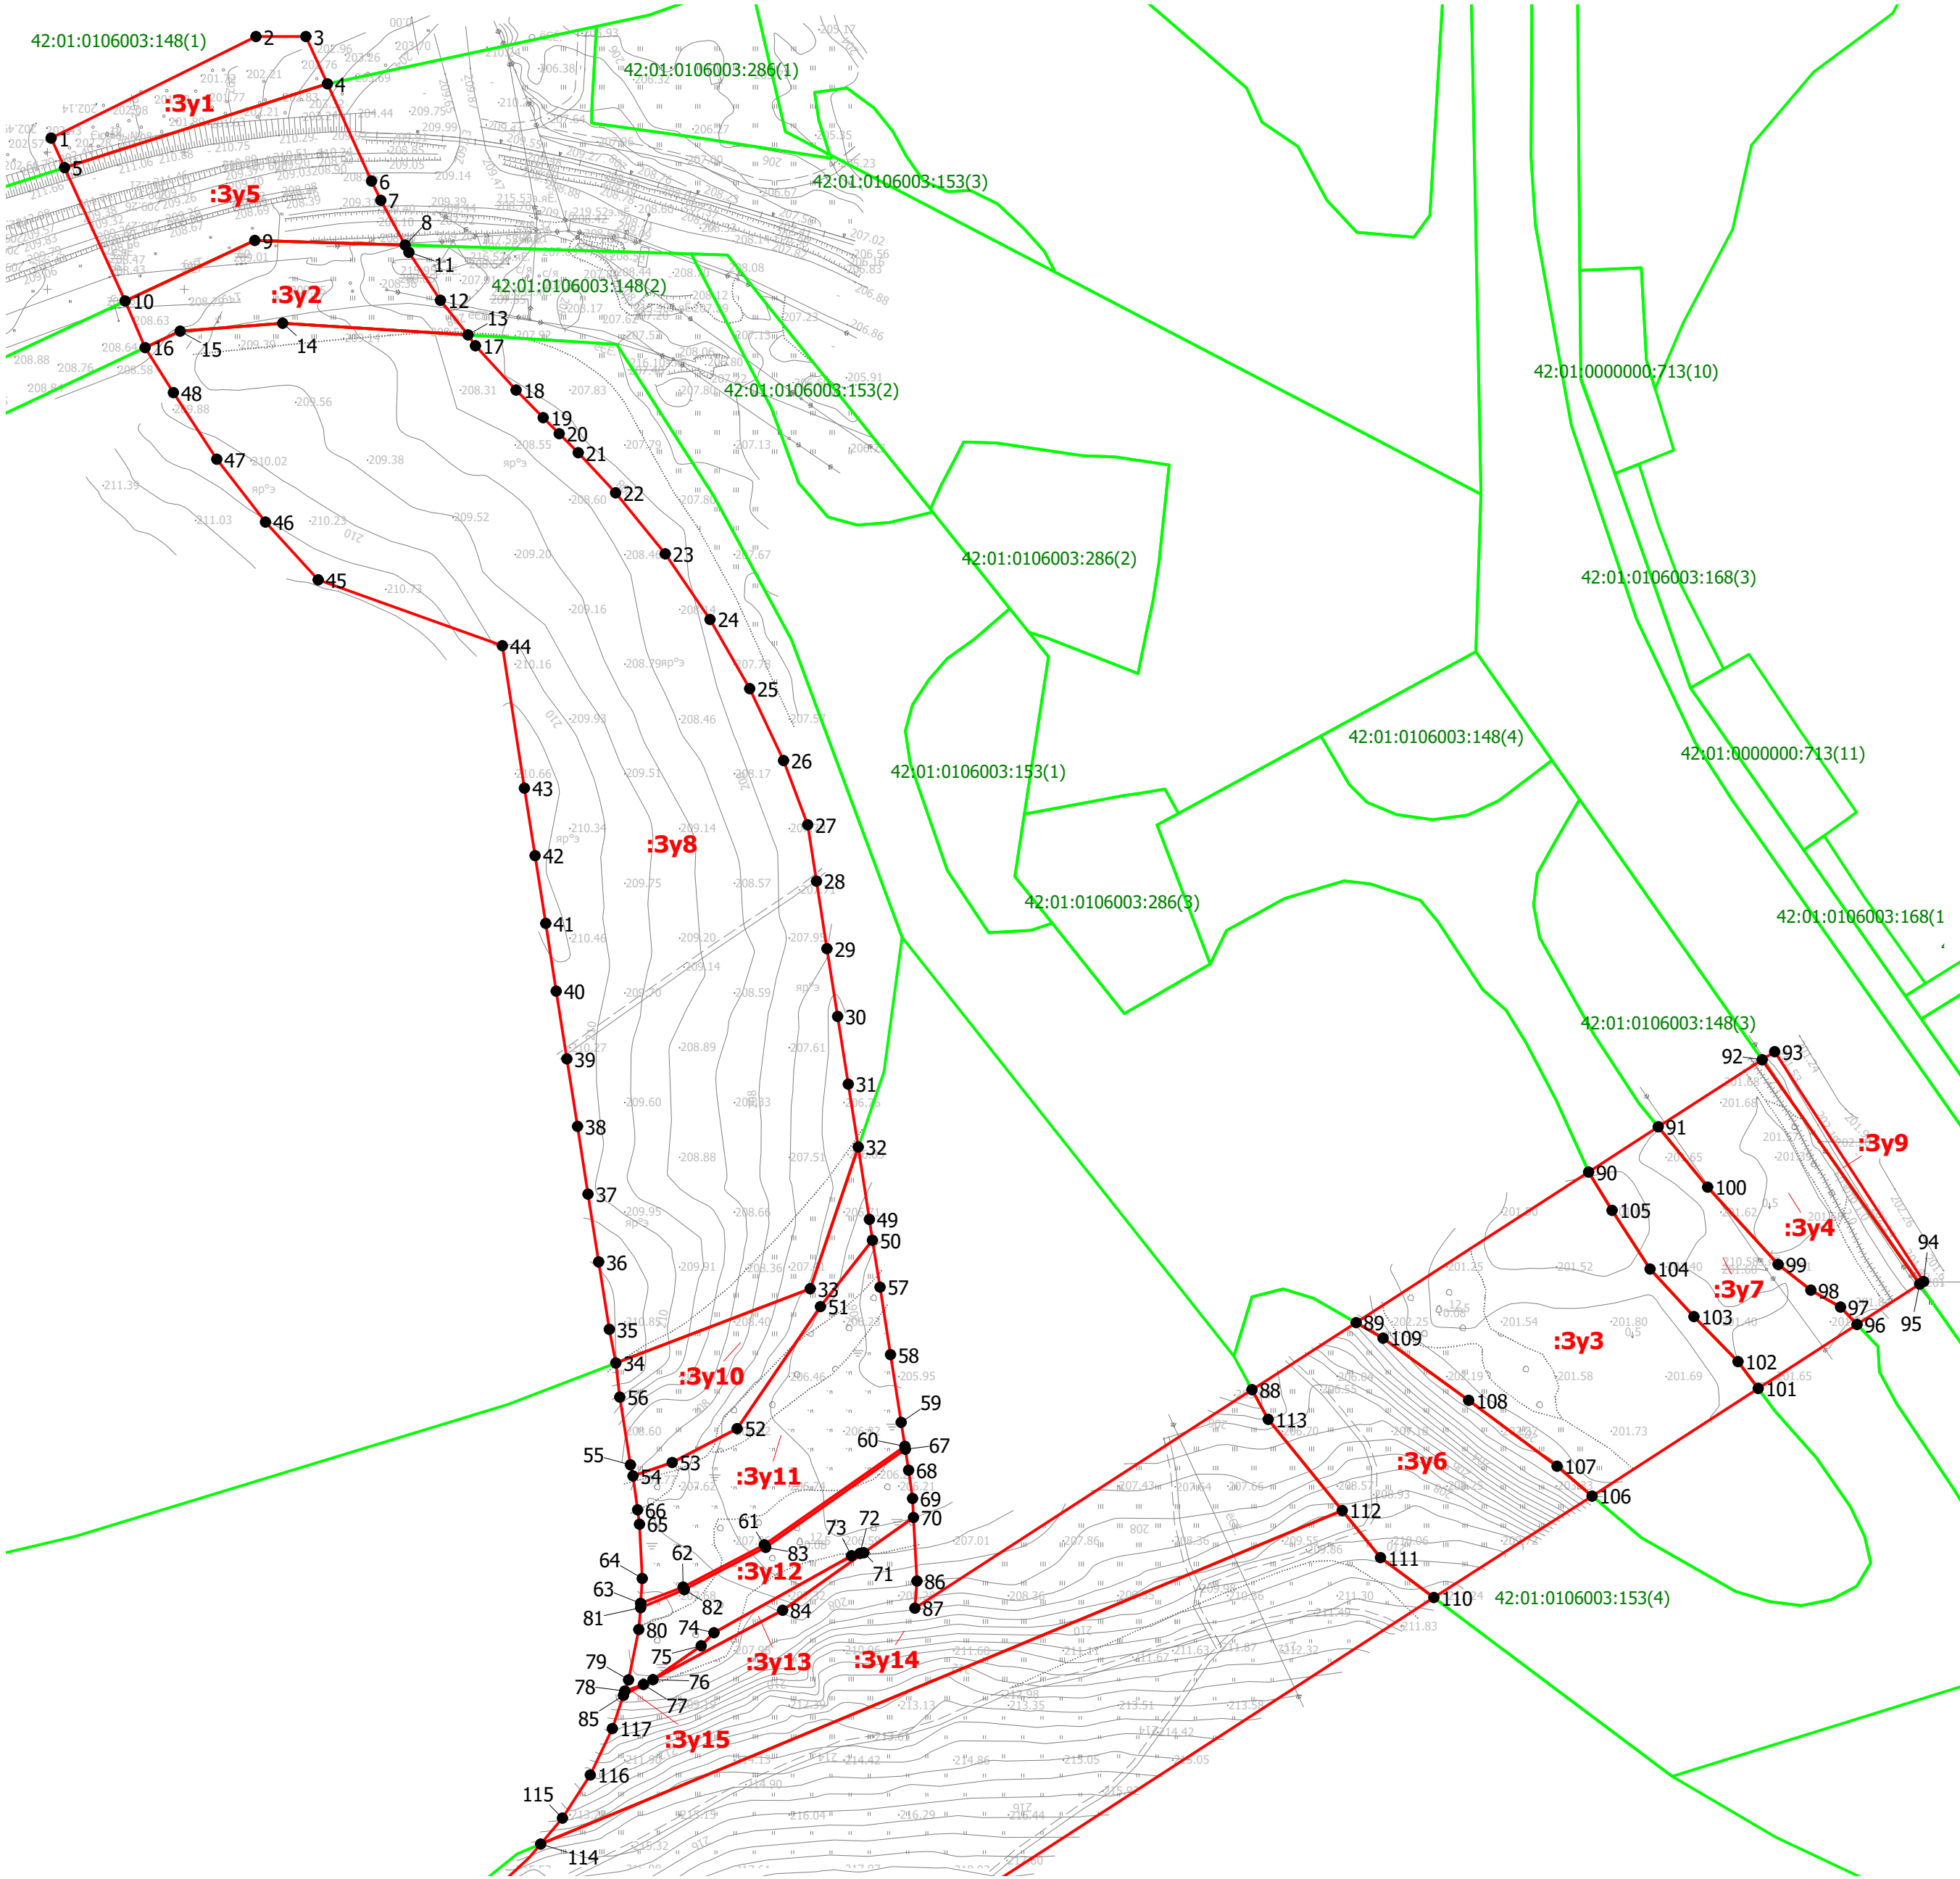

УСЛОВНЫЕ ОБОЗНАЧЕНИЯ

 границы образуемых земельных участков


 границы существующих земельных участков, учтённых в ЕГРН

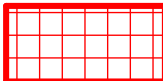 земельные участки, ранее учтённые в ЕГРН, полностью включаемые в границы зон планируемого размещения линейного объекта

 условный номер образуемого участка

 характерная точка, номер характерной точки


						5-20-ДПТ			
						Строительство технологической автодороги лицензионного участка "Октябрьский"			
Изм.	Кол.	№ док.	Лист	Подпись	Дата	Основная часть проекта межевания территории. Графическая часть	Стадия	Лист	Листов
Рук.проект.		Киселёва А.С					ПМ	1.1	
Вед.архит.		Партина А.И.							
						Чертёж межевания территории, м 1:2000	Ассоциация «Кузбасский центр научно-технического обеспечения «ПРОМБЕЗОПАСНОСТЬ» г. Кемерово 2021 г		

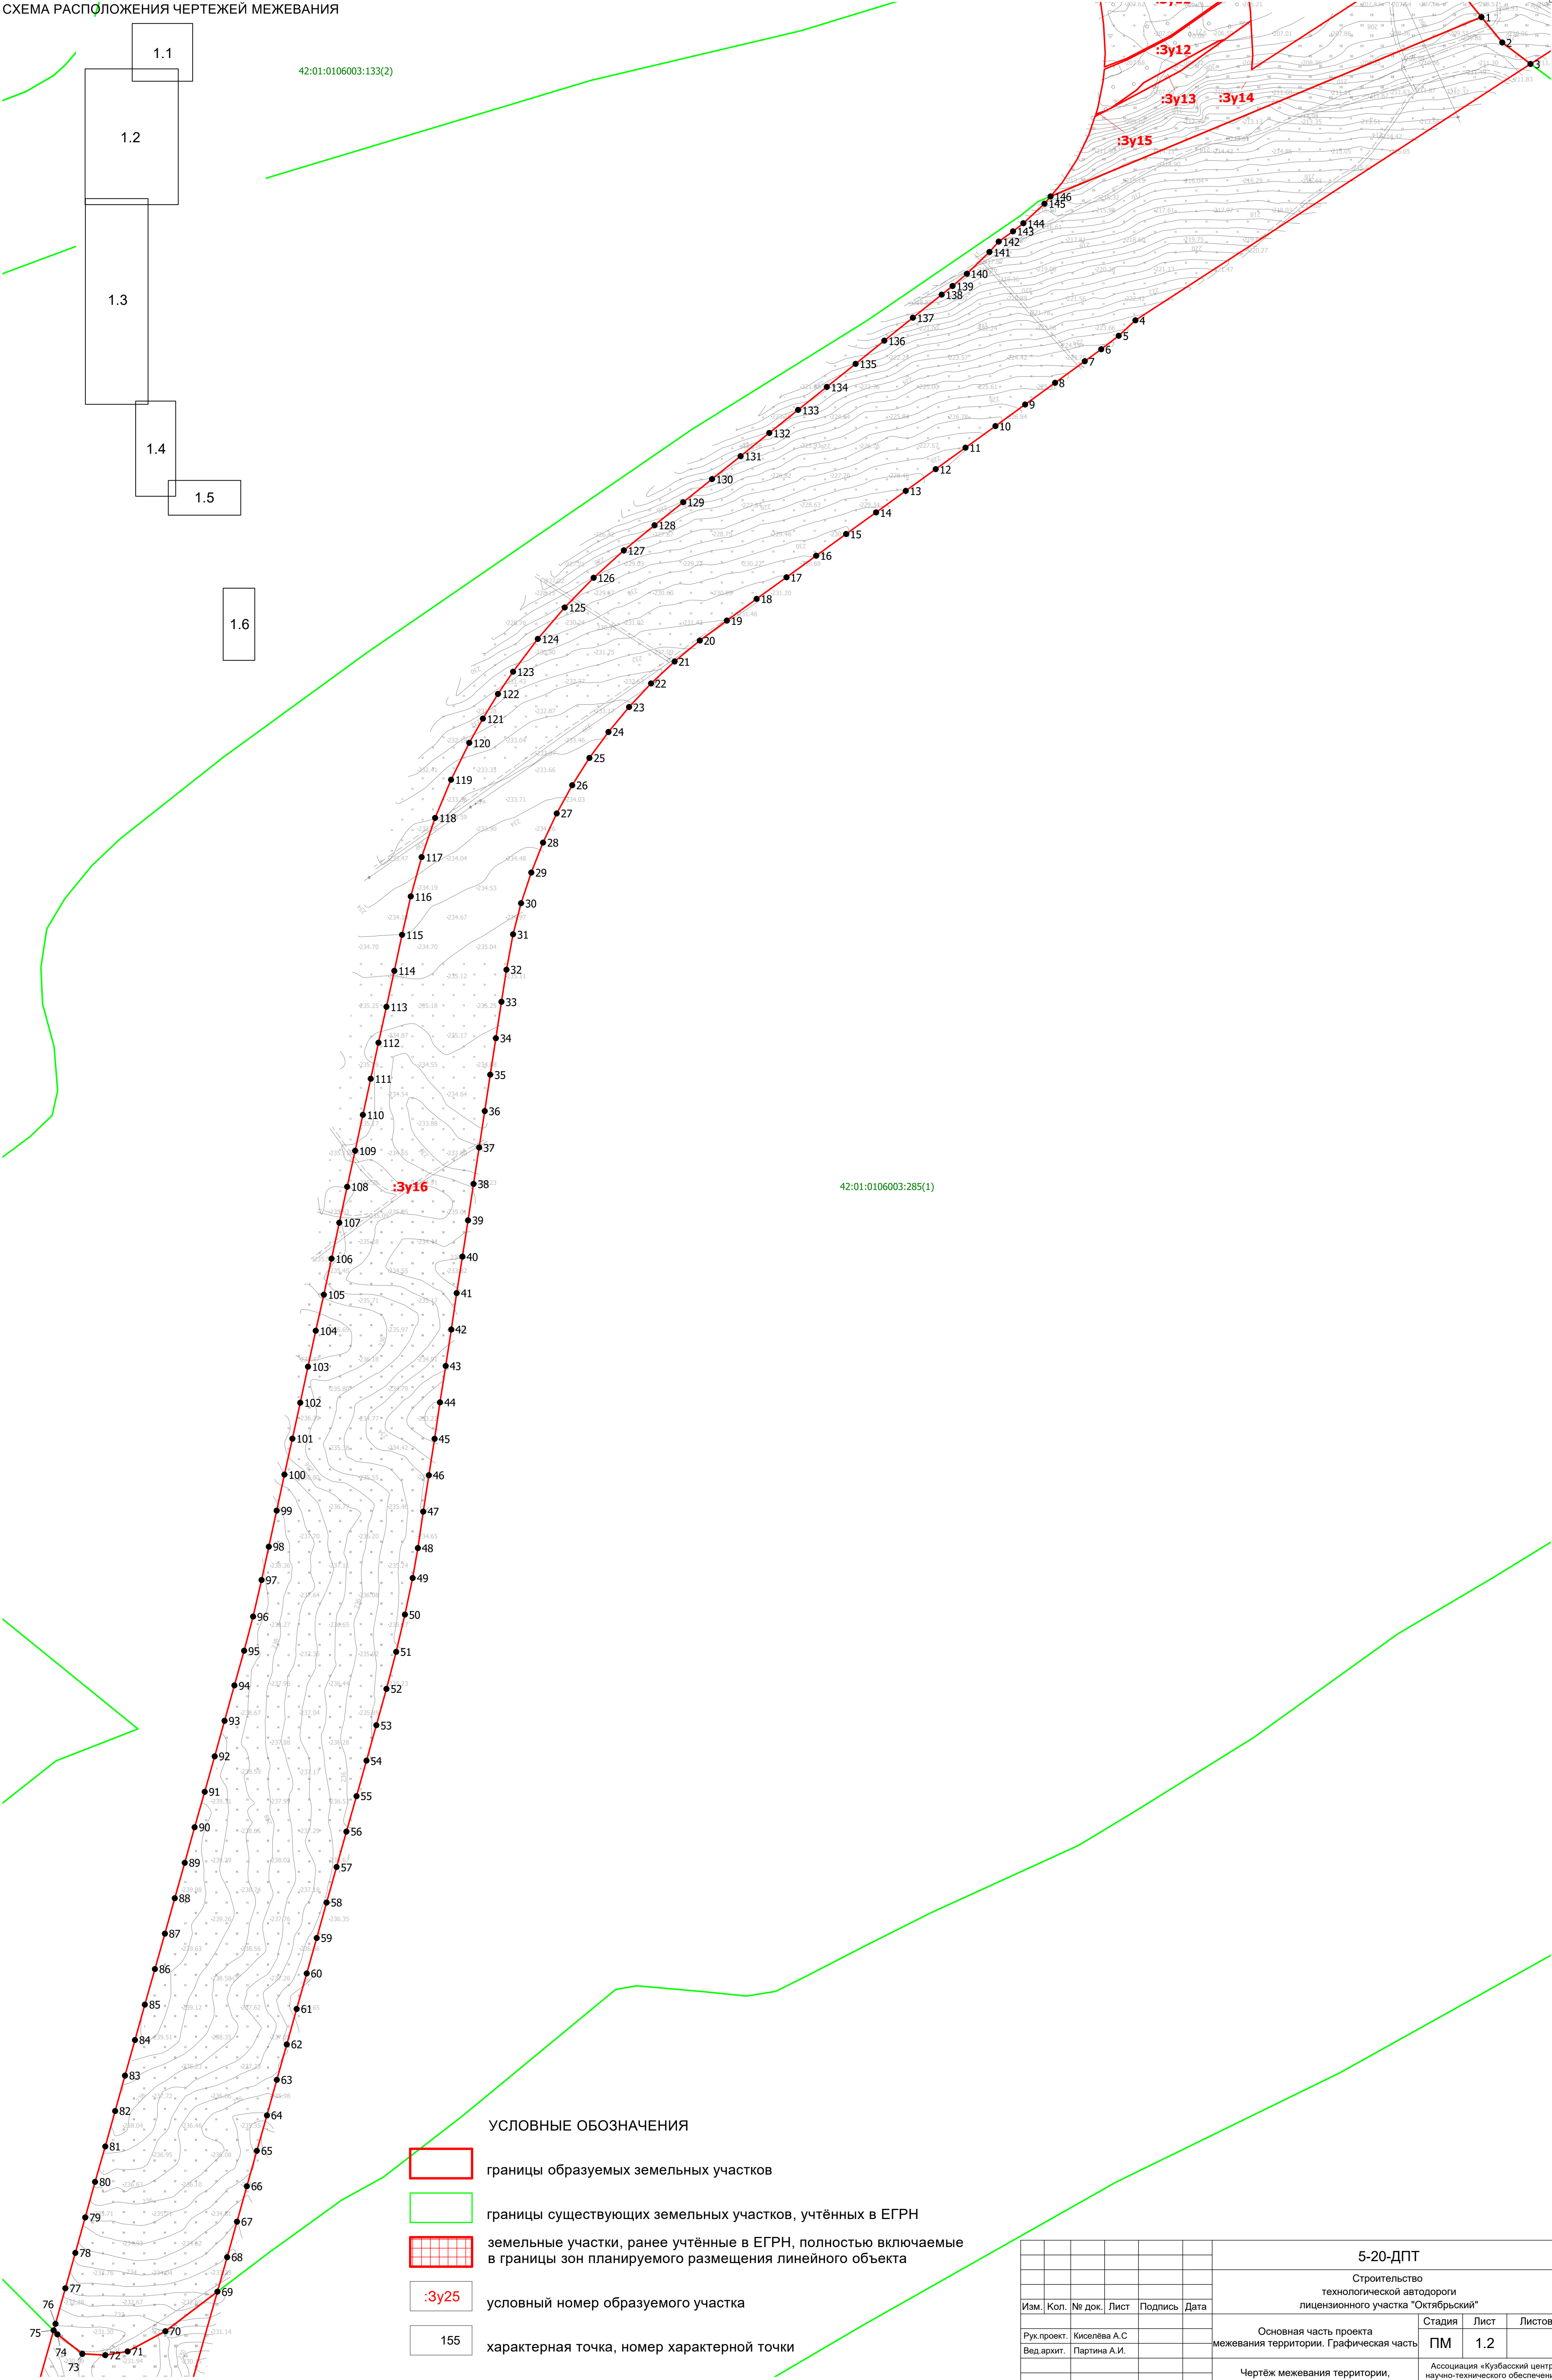

УСЛОВНЫЕ ОБОЗНАЧЕНИЯ

- границы образуемых земельных участков
- границы существующих земельных участков, учтённых в ЕГРН
- земельные участки, ранее учтённые в ЕГРН, полностью включаемые в границы зон планируемого размещения линейного объекта
- условный номер образуемого участка
- характерная точка, номер характерной точки

						5-20-ДПТ				
						Строительство технологической автодороги лицензионного участка "Октябрьский"				
Изм.	Кол.	№ док.	Лист	Подпись	Дата	Основная часть проекта межевания территории. Графическая часть		Стадия	Лист	Листов
Рук.проект.	Киселёва А.С							ПМ	1.2	
Вед.архит.	Партина А.И.					Чертёж межевания территории, м 1:2000		Ассоциация «Кузбасский центр научно-технического обеспечения «ПРОМБЕЗОПАСНОСТЬ» г. Кемерово 2021 г.		

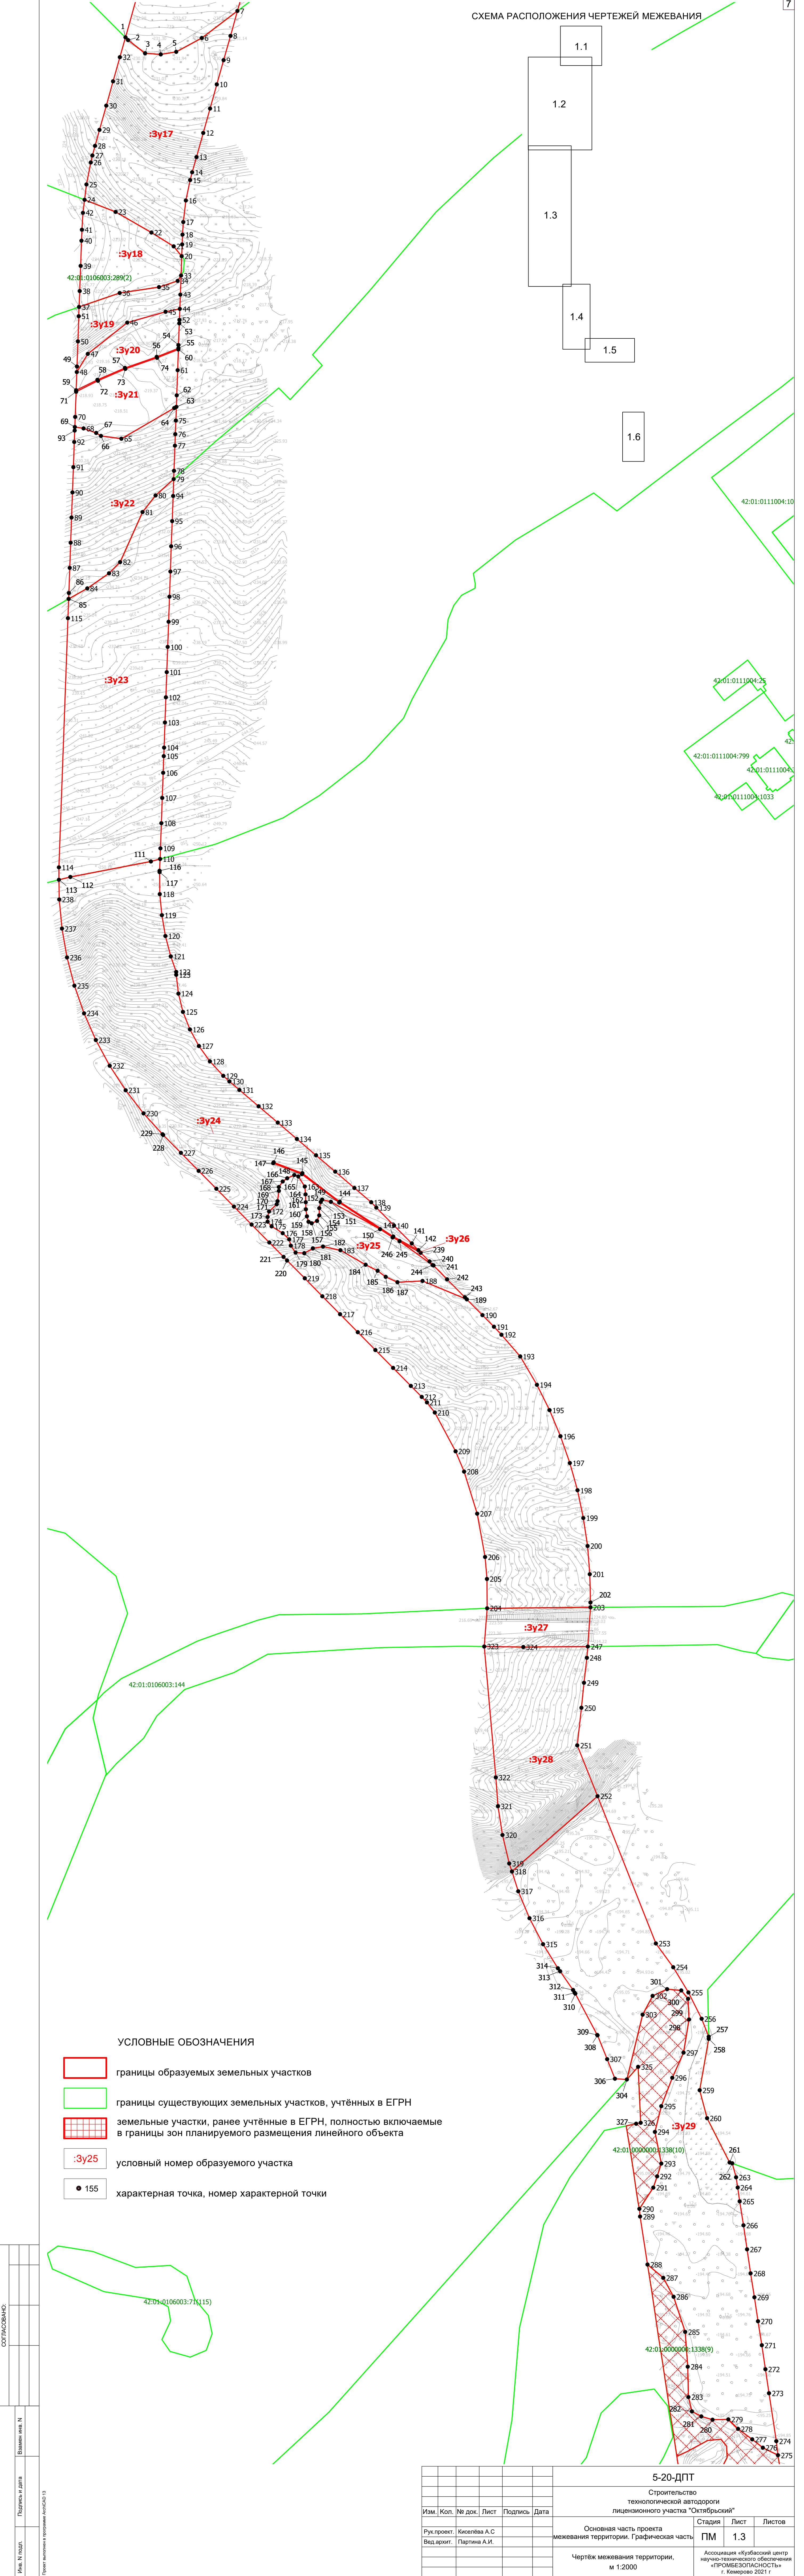

СОПАСОВАНО:

Имя, И. подл.

Подпись и дата

Вышел ил. N



Проект выполнен в программе AutoCAD 13

						5-20-ДПТ			
						Строительство технологической автодороги лицензионного участка "Октябрьский"			
Изм.	Кол.	№ док.	Лист	Подпись	Дата	Основная часть проекта межевания территории. Графическая часть	Стадия	Лист	Листов
Рук. проект.		Кисельва А.С.					ПМ	1.3	
Вед. архит.		Партина А.И.							
						Чертеж межевания территории, м 1:2000		Ассоциация «Кузбасский центр научно-технического обеспечения «ПРОМБЕЗОПАСНОСТЬ» г. Кемерово 2021 г	

5-20-ДПТ.dwg

Формат А4Х10

СХЕМА РАСПОЛОЖЕНИЯ ЧЕРТЕЖЕЙ МЕЖЕВАНИЯ

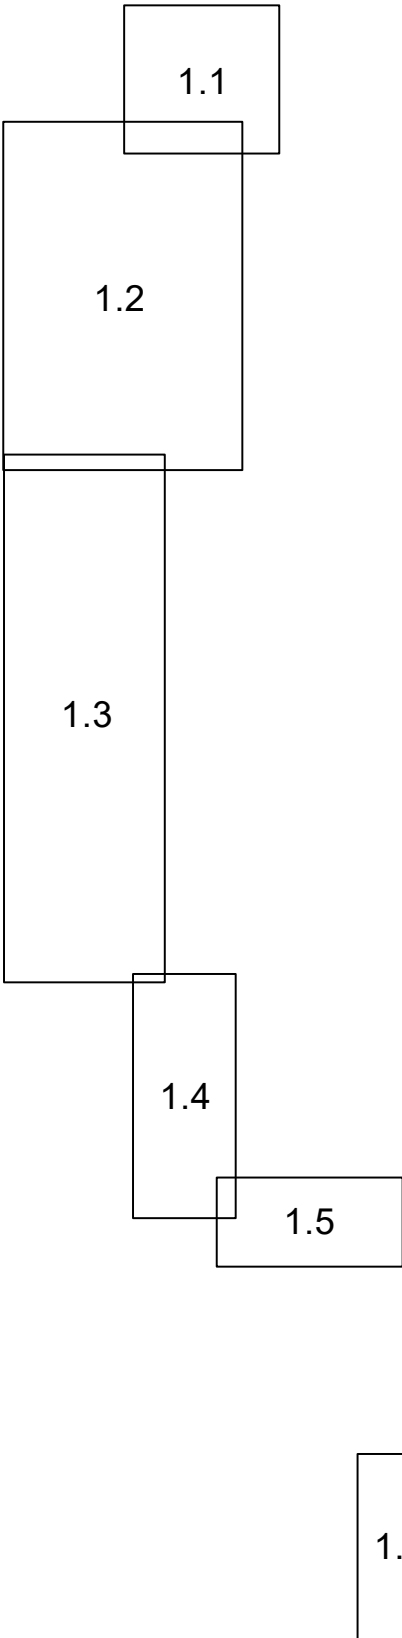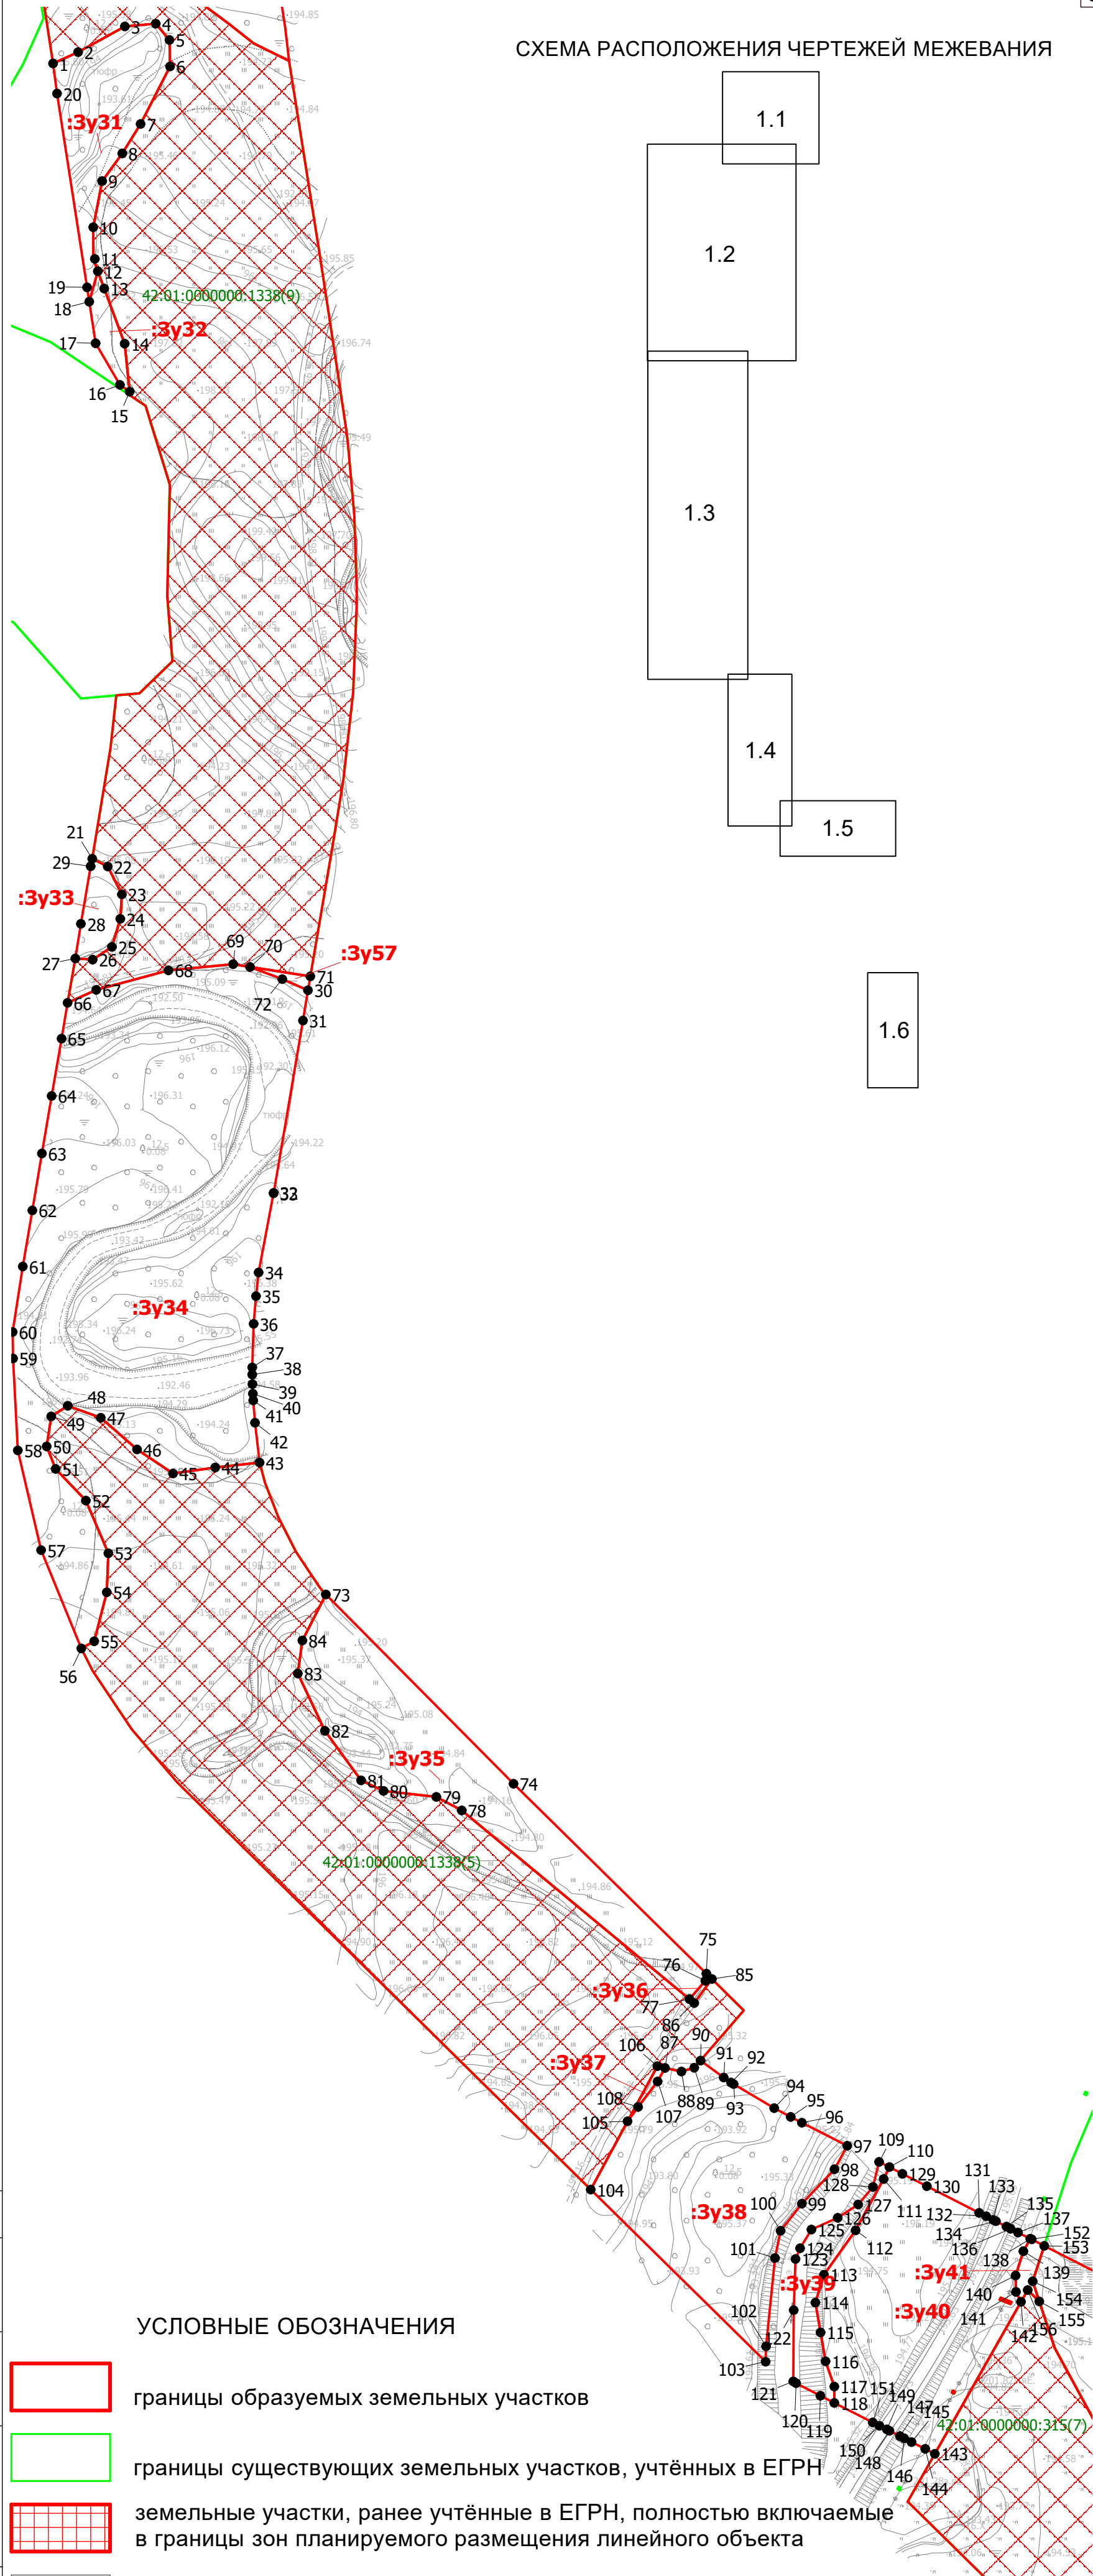

УСЛОВНЫЕ ОБОЗНАЧЕНИЯ

- границы образуемых земельных участков
- границы существующих земельных участков, учтённых в ЕГРН
- земельные участки, ранее учтённые в ЕГРН, полностью включаемые в границы зон планируемого размещения линейного объекта
- :3y25 условный номер образуемого участка
- 155 характерная точка, номер характерной точки

СОГЛАСОВАНО:			
Инв. N подл.	Подпись и дата		Взамен инв. N

Проект выполнен в программе AutoCAD 13

5-20-ДПТ					
Строительство технологической автодороги лицензионного участка "Октябрьский"					
Изм.	Кол.	№ док.	Лист	Подпись	Дата
Рук.проект.	Киселёва А.С				
Вед.архит.	Партина А.И.				
Основная часть проекта межевания территории. Графическая часть				Стадия	Лист
				ПМ	1.4
Чертёж межевания территории, м 1:2000				Ассоциация «Кузбасский центр научно-технического обеспечения «ПРОМБЕЗОПАСНОСТЬ» г. Кемерово 2021 г	




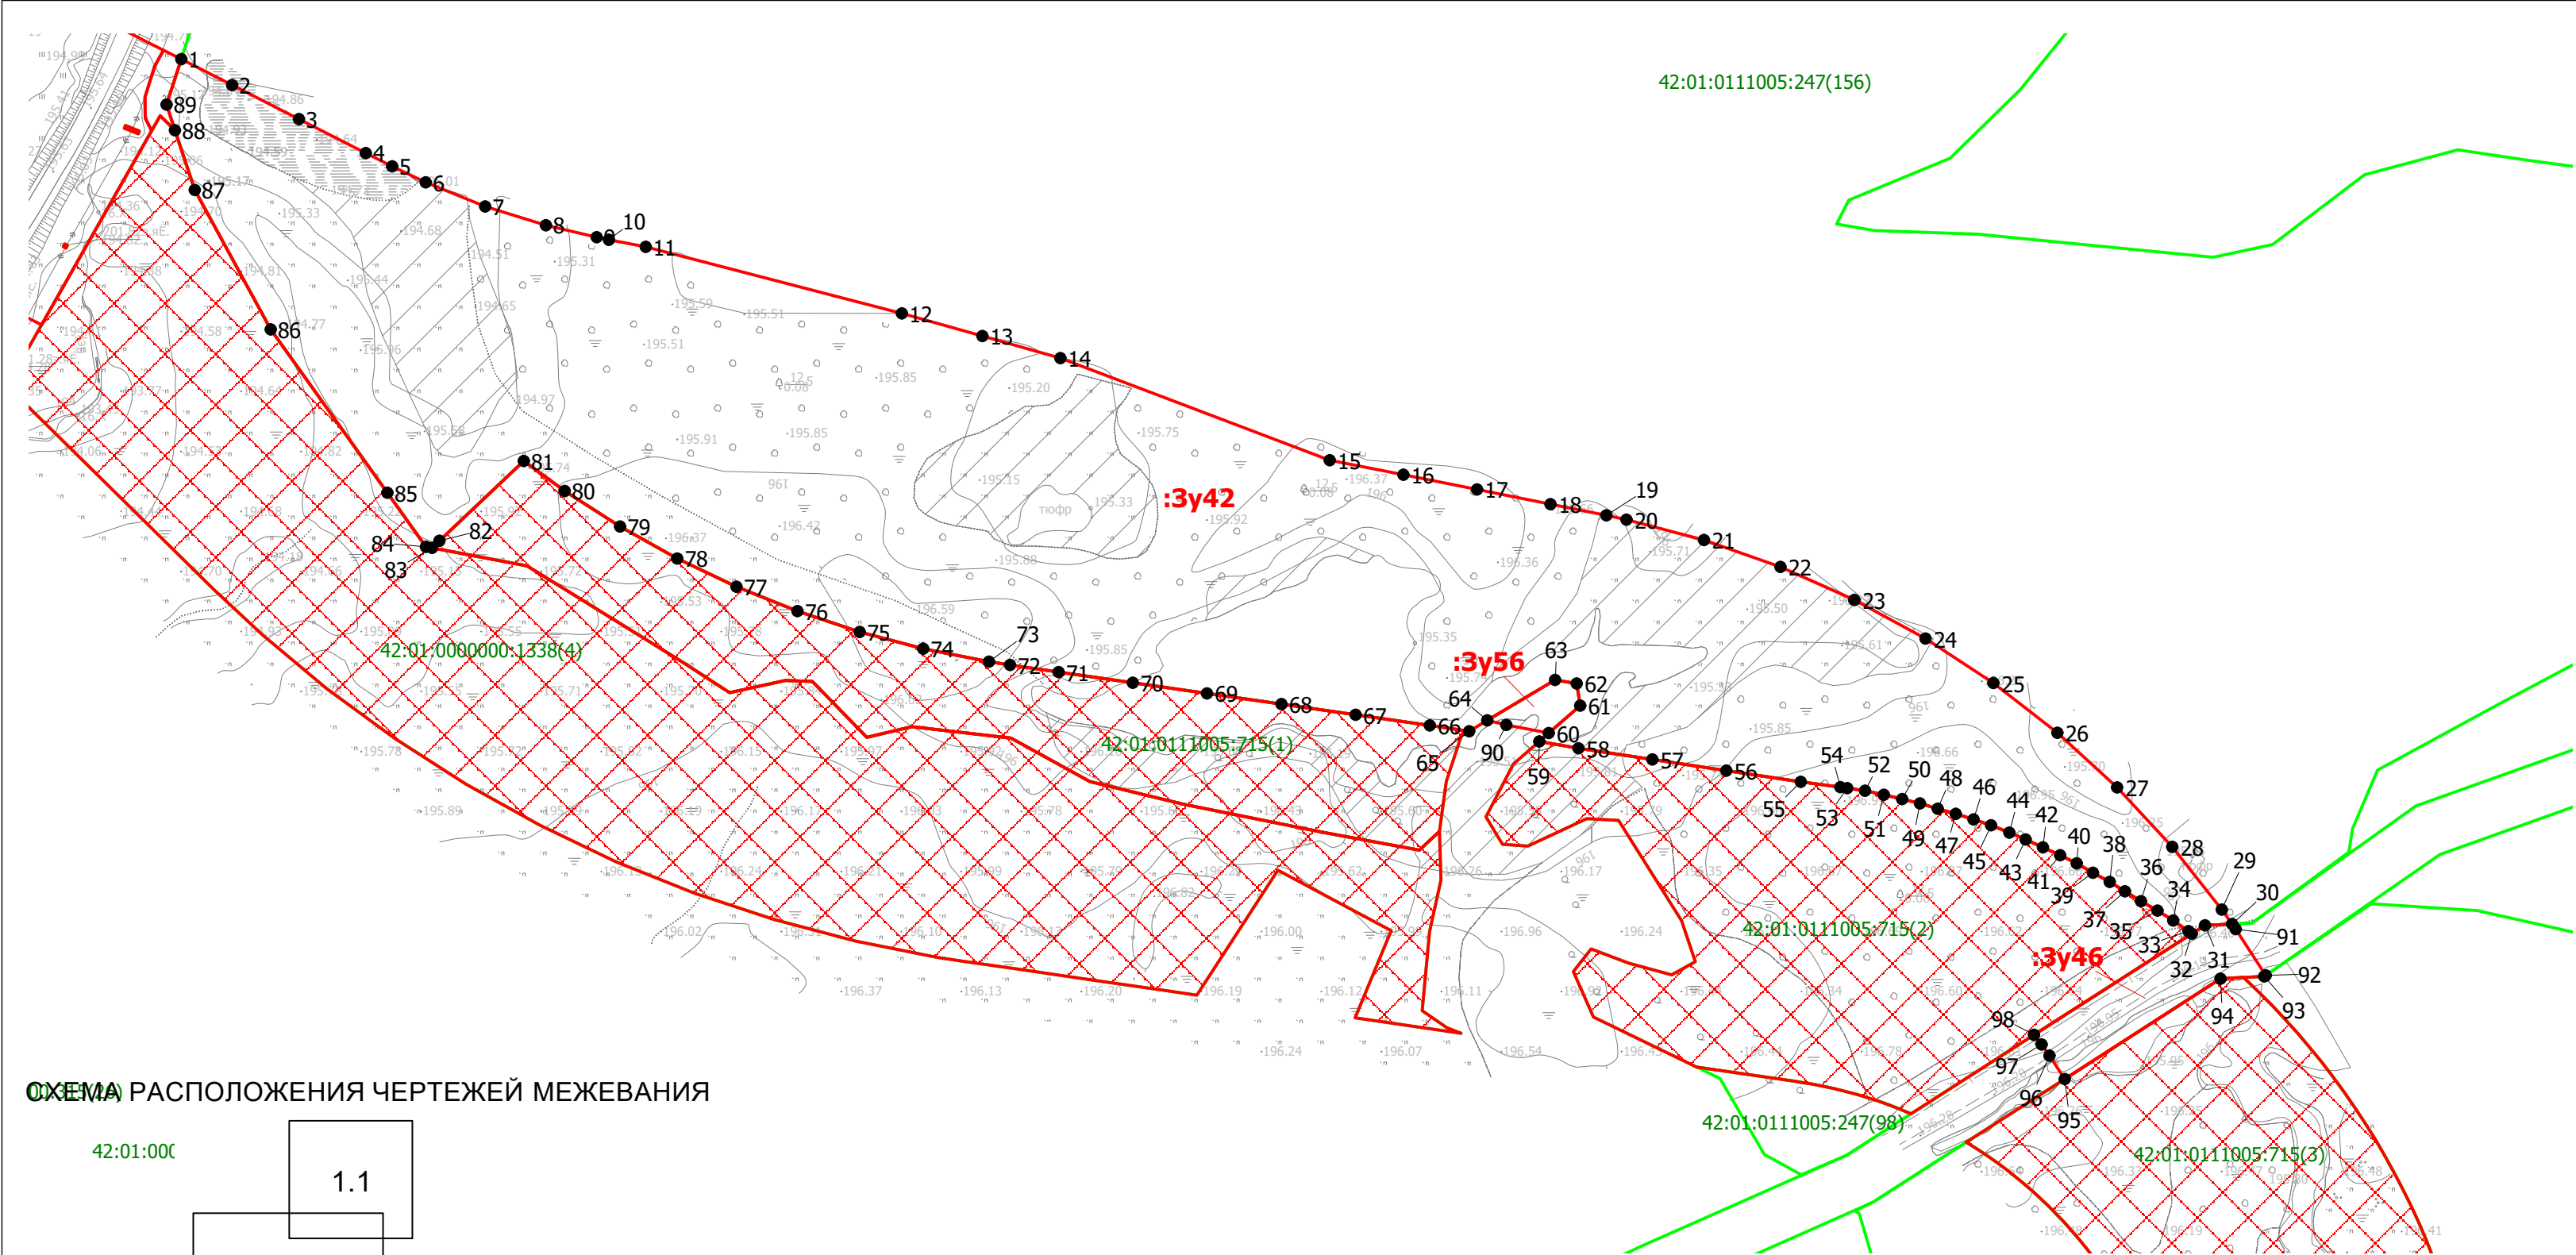



СХЕМА РАСПОЛОЖЕНИЯ ЧЕРТЕЖЕЙ МЕЖЕВАНИЯ

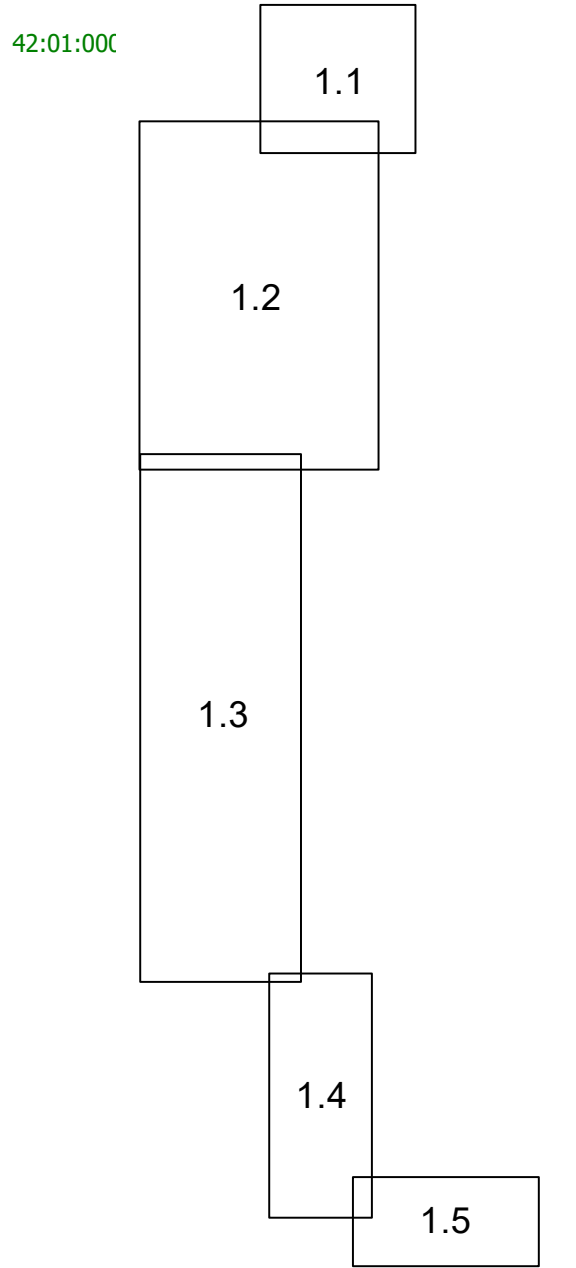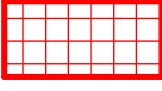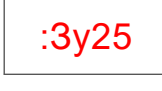

УСЛОВНЫЕ ОБОЗНАЧЕНИЯ

-  границы образуемых земельных участков
-  границы существующих земельных участков, учтённых в ЕГРН
-  земельные участки, ранее учтённые в ЕГРН, полностью включаемые в границы зон планируемого размещения линейного объекта
-  условный номер образуемого участка
-  характерная точка, номер характерной точки

						5-20-ДПТ			
						Строительство технологической автодороги лицензионного участка "Октябрьский"			
Изм.	Кол.	№ док.	Лист	Подпись	Дата	Основная часть проекта межевания территории. Графическая часть	Стадия	Лист	Листов
Рук.проект.	Киселёва А.С						ПМ	1.5	
Вед.архит.	Партина А.И.					Чертёж межевания территории, м 1:2000	Ассоциация «Кузбасский центр научно-технического обеспечения «ПРОМБЕЗОПАСНОСТЬ» г. Кемерово 2021 г		

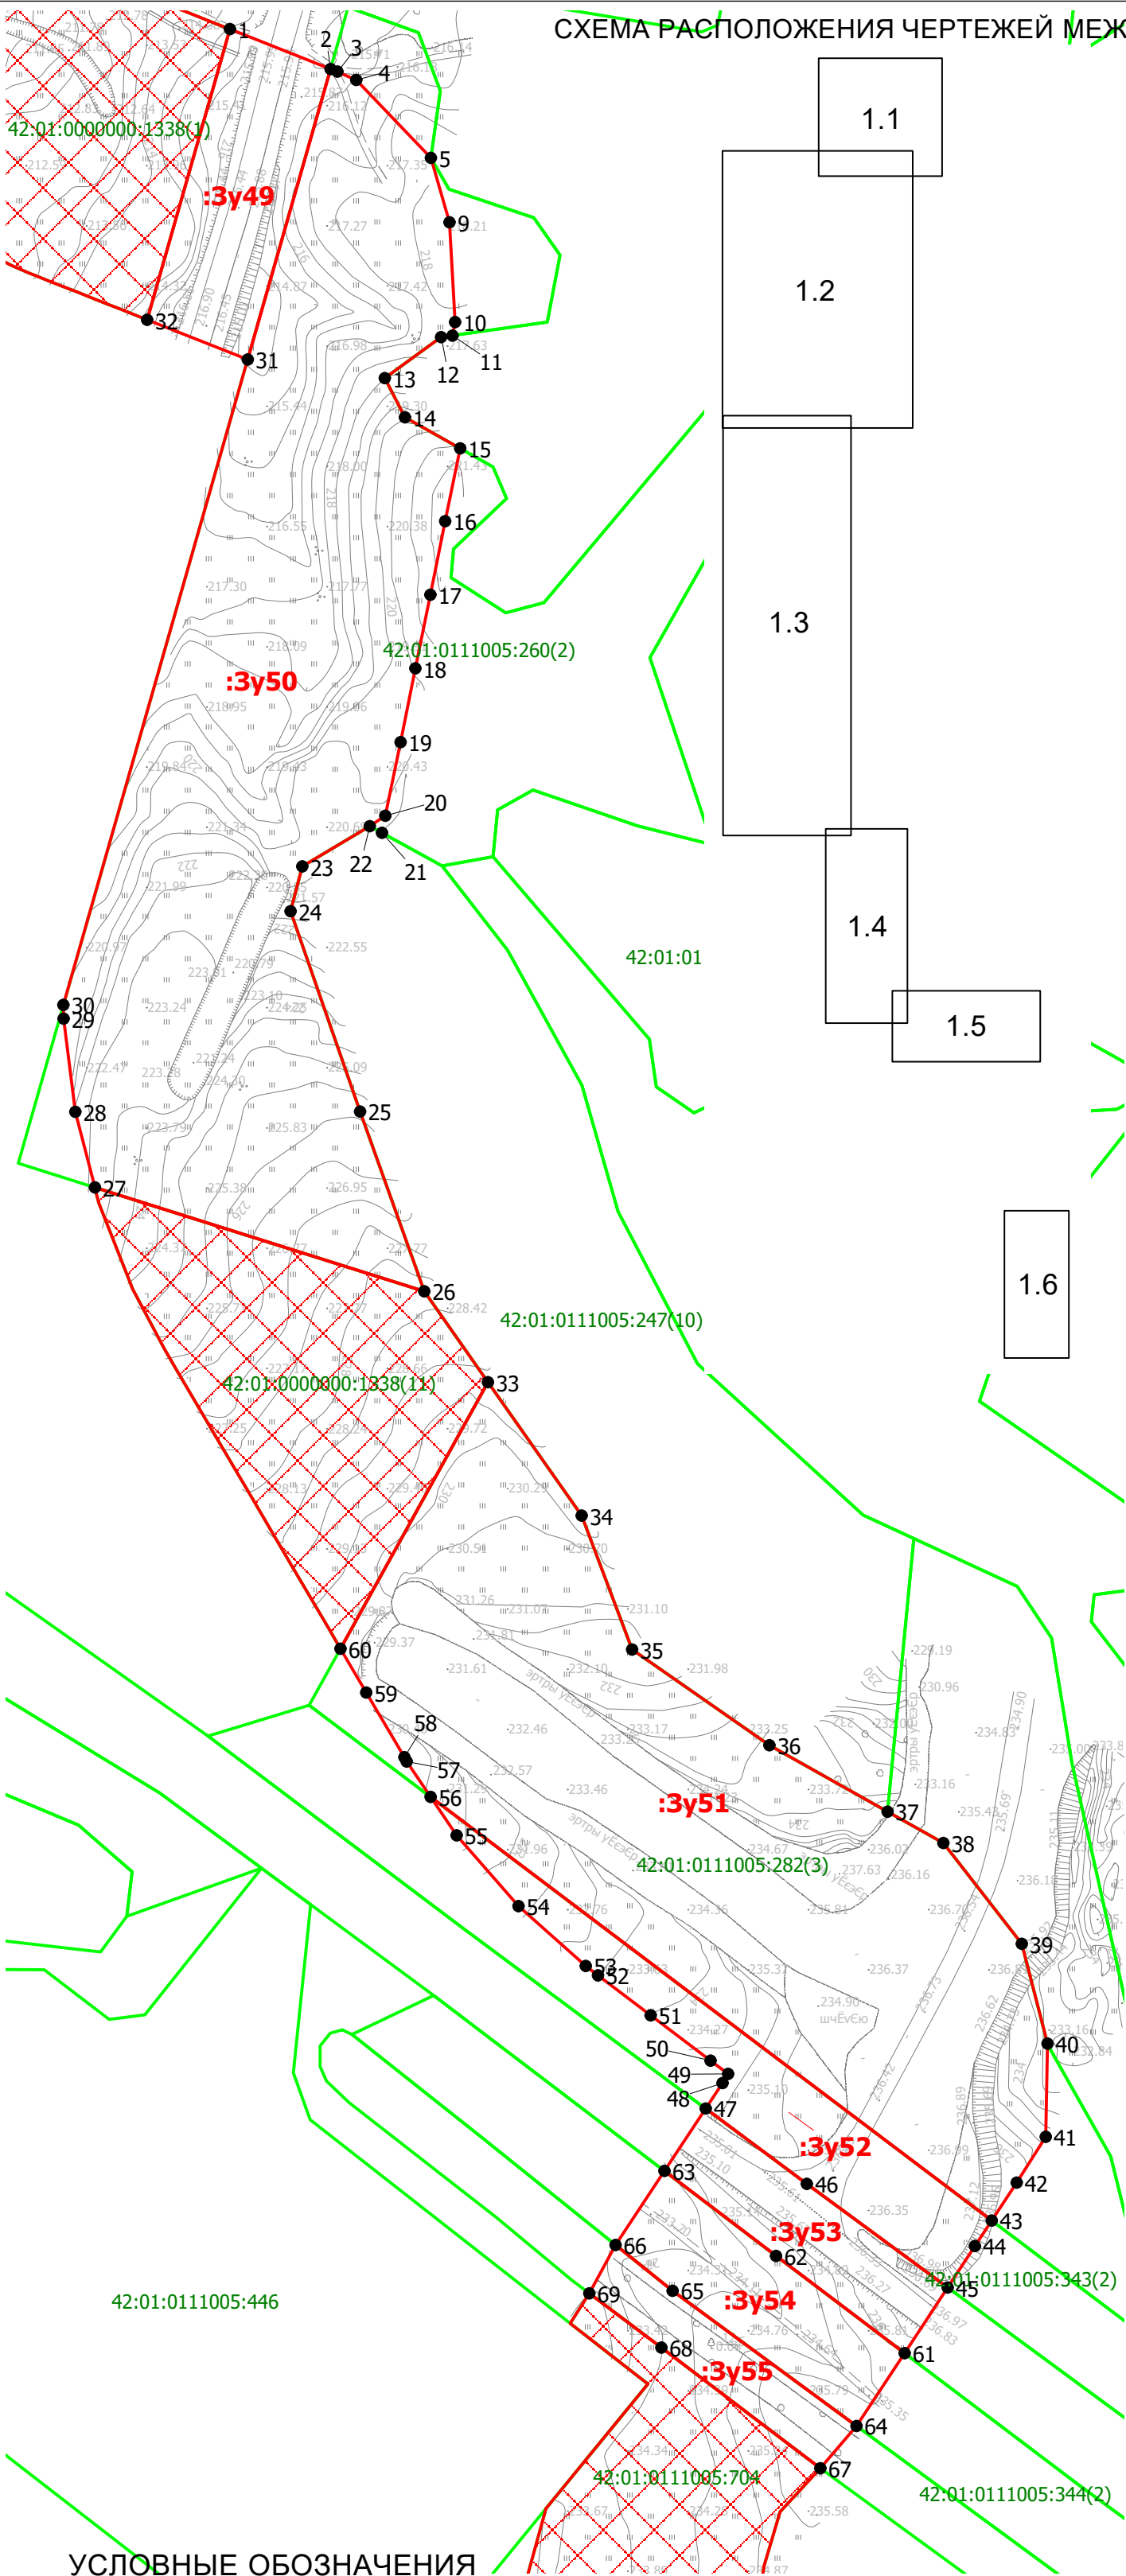


УСЛОВНЫЕ ОБОЗНАЧЕНИЯ



границы образуемых земельных участков



границы существующих земельных участков, учтённых в ЕГРН

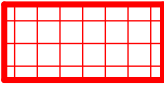

земельные участки, ранее учтённые в ЕГРН, полностью включаемые в границы зон планируемого размещения линейного объекта

:3y25

условный номер образуемого участка

• 155

характерная точка, номер характерной точки

СОГЛАСОВАНО:

Взамен инв. N

Подпись и дата

Инв. N подл.

Проект выполнен в программе AutoCAD 13

Изм.	Кол.	№ док.	Лист	Подпись	Дата
Рук.проект.		Киселёва А.С			
Вед.архит.		Партина А.И.			

5-20-ДПТ			
Строительство технологической автодороги лицензионного участка "Октябрьский"			
Основная часть проекта межевания территории. Графическая часть		Стадия	Лист
		ПМ	1.6
Чертёж межевания территории, м 1:2000		Ассоциация «Кузбасский центр научно-технического обеспечения «ПРОМБЕЗОПАСНОСТЬ» г. Кемерово 2021 г	

**Ассоциация «Кузбасский центр научно-технического обеспечения
«ПРОМБЕЗОПАСНОСТЬ»**

650002, Россия, г. Кемерово, ул. Институтская, 1, оф. 443; т./ф. (3842) 34-69-52

СРО-И-036-18122021

Заказчик – ООО «Разрез «Пермяковский»

Документация по планировке территории, предусматривающая размещение
линейного объекта

ПРОЕКТ МЕЖЕВАНИЯ ТЕРРИТОРИИ

Основная (утверждаемая) часть

Строительство технологической автодороги с лицензионного участка

«Октябрьский»

**Раздел 6
Текстовая часть**

Инов. № подл.	Подп. и дата	Взам. инв. №
1524		

г. Кемерово 2021

**Ассоциация «Кузбасский центр научно-технического обеспечения
«ПРОМБЕЗОПАСНОСТЬ»**

650002, Россия, г. Кемерово, ул. Институтская, 1, оф. 443; т./ф. (3842) 34-69-52

СРО-И-033-16032012

Заказчик – ООО «Разрез «Пермяковский»

Документация по планировке территории, предусматривающая размещение линейного объекта

ПРОЕКТ МЕЖЕВАНИЯ ТЕРРИТОРИИ

Основная (утверждаемая) часть

Строительство технологической автодороги с лицензионного участка

«Октябрьский»

**Раздел 6
Текстовая часть**

Директор



Д.М. Должко

г. Кемерово 2021

Инв. № подл.	Подп. и дата	Взам. инв. №
1524		

Список исполнителей

Должность, ФИО	Подпись	Дата
Руководитель проекта – Киселёва А.С.		09.21
Ведущий архитектор – Партина А.И.		09.21

Инв. № подл.	Подп. и дата	Взам. инв. №										
									5-20-ДПТ			
			Изм.	Кол.уч	Лист	№ док.	Подп.	Дата				
			Рук. проекта	Киселёва А.С.			09.2021	Список исполнителей			Стадия	Лист
Вед. архитек.	Партина А.И.			09.2021	П	1						

**Состав документации по планировке территории, предусматривающей
размещение линейного объекта**

3

Проект планировки территории (Постановление Правительства РФ от 12.05.2017 N 564 (ред. от 26.08.2020) "Об утверждении Положения о составе и содержании документации по планировке территории, предусматривающей размещение одного или нескольких линейных объектов")

Основная (утверждаемая) часть проекта планировки территории

Раздел 1	Проект планировки территории. Графическая часть	
	1. Чертеж границ зон планируемого размещения линейных объектов, м 1:2000	7 листов
Раздел 2	Положение о размещении линейных объектов	
Материалы по обоснованию проекта планировки территории		
Раздел 3	Материалы по обоснованию проекта планировки территории. Графическая часть	
	2. Схема расположения элементов планировочной структуры, м 1:25000	1 лист
	3. Схема использования территории в период подготовки проекта планировки территории. Схема границ зон с особыми условиями использования территорий, м 1:2000	9 листов
	4. Схема границ лесничеств, м 1:100000	1 лист
	5. Схема конструктивных и планировочных решений, м 1:2000	9 листов
	5.1 Продольный профиль	
Раздел 4	Материалы по обоснованию проекта планировки территории. Пояснительная записка	

Проект межевания территории, подготавливаемый в составе проекта планировки
(Постановление Правительства РФ от 26.08.2020 N 1285)

Основная часть проекта межевания территории

Раздел 5	Проект межевания территории. Графическая часть	
	1.1 Чертёж межевания, м 1:2000	1 лист
	1.2 Чертёж межевания, м 1:2000	1 лист
	1.3 Чертёж межевания, м 1:2000	1 лист
	1.4 Чертёж межевания, м 1:2000	1 лист
	1.5 Чертёж межевания, м 1:2000	1 лист
	1.5 Чертёж межевания, м 1:2000	1 лист
	1.6 Чертёж межевания, м 1:2000	1 лист
Раздел 6	Проект межевания территории. Текстовая часть	
Материалы по обоснованию проекта межевания территории		
Раздел 7	Материалы по обоснованию проекта межевания территории. Графическая часть	
	2. Чертёж обоснования проекта межевания территории, 1:2000	7 листов
	3. Схема границ лесных кварталов, 1:25000	1 лист
Раздел 8	Материалы по обоснованию проекта межевания территории. Пояснительная записка	

Взам. инв. №

Подп. и дата

Инв. № подл.

						5-20-ДПТ					Лист
											2
Изм.	Кол.уч.	Лист	№ док	Подп.	Дата						

Список исполнителей	2
Состав документации по планировке территории, предусматривающей размещение линейного объекта	3
Содержание раздела.....	4
1. Перечень и сведения о площади образуемых земельных участков, в том числе возможные способы их образования.....	5
2. Перечень и сведения о площади образуемых земельных участков, которые будут отнесены к территориям общего пользования или имуществу общего пользования, в том числе в отношении которых предполагаются резервирование и (или) изъятие для государственных или муниципальных нужд.....	12
3. Вид разрешенного использования образуемых земельных участков в соответствии с проектом планировки территории	12
4. Целевое назначение лесов, вид (виды) разрешенного использования лесного участка, количественные и качественные характеристики лесного участка, сведения о нахождении лесного участка в границах особо защитных участков лесов.....	16
5. Сведения о границах территории, в отношении которой утвержден проект межевания, содержащие перечень координат характерных точек этих границ в системе координат, используемой для ведения Единого государственного реестра недвижимости.....	20

Изм.	Кол.уч.	Лист	№ док	Подп.	Дата	5-20-ДПТ	Лист	
							3	
						Инв. № подл.	Подп. и дата	Взам. инв. №

1. Перечень и сведения о площади образуемых земельных участков, в том числе возможные способы их образования

Проект межевания территории для строительства технологической автодороги лицензионного участка "Октябрьский" выполнен в составе документации по проекту планировки.

Автомобильная дорога необщего пользования предусматривается для транспортировки угля с участка недр «Октябрьский» до погрузочную железнодорожную станцию «Коноваловская».

Проектируемая автомобильная дорога необщего пользования расположена в Беловском муниципальном районе Кемеровской области.

В 2,5 км северо-западнее от начала трассы расположено с. Евтино, в 3,5 км севернее от начала трассы расположены д. Новодубровка и в 6 км п. Новый Каракан. Автомобильная дорога проходит от границы лицензионного участка недр «Октябрьский» между с. Евтино и д. Новодубровка, а также в 500 м от п. Новый Каракан.

Базовой информацией при разработке проекта межевания являются сведения Управления Росреестра по Кемеровской области по ранее сформированным земельным участкам в границах проектируемой территории. Рассматриваемая территория расположена в границах кадастровых кварталов 42:01:0111004, 42:01:0111005, 42:01:0106003, 42:01:0000000.

Земельные участки с кадастровыми номерами 42:01:0111005:692, 42:01:0111005:382(2), 42:01:0111005:382(1), 42:01:0111005:95, 42:01:0111005:217(1), 42:01:0111005:170, 42:01:0111005:167, 42:01:0111005:521(2), на которых размещается планируемый объект, принадлежат собственнику ООО «Разрез Пермьяковский» и не требуют межевания.

На части земельного участка 42:01:0000000:195 с условными номерами :Зу53 и :Зу55 устанавливается публичный сервитут согласно соглашению с КГУ «Дирекция автодорог Кузбасса» от 01.10.2021 г (Приложения к разделу 4).

Инв. № подл.						Подп. и дата	Взам. инв. №	
Изм.	Кол.уч.	Лист	№ док	Подп.	Дата	5-20-ДПТ		Лист
								4

Инв. № подл.	Подпись и дата	Взам. инв. №

Изм.		
К.уч		
Лист		
№ док.		
Подп.		
Дата		

5-20-ДПТ	Лист

Перечень и сведения о площади образуемых земельных участков, в том числе возможные способы их образования

Таблица № 1

№ п/п	Информация по существующему земельному участку						Информация по образуемому земельному участку		
	Кадастровый номер участка (квартала)	Адрес	Категория земель	Форма собственности (правообладатель)	Площадь	Разрешённое использование	Условный номер образуемого земельного участка	Испрашиваемая площадь земельного участка	Способ образования
1	2	3	4	5	6	7	8	9	10
1	42:01:0106003:148 многоконтурный	Кемеровская область, Беловский муниципальный район, в границах Менчерецкого сельского поселения	Земли промышленности	Администрация Беловского муниципального района Кемеровской области (аренда ООО «Беловский промышленный железнодорожный транспорт»)	286 716	Для размещения и эксплуатации объектов железнодорожного транспорта	:3y1	17147	путём раздела
							:3y2		
							:3y3		
							:3y4		
2	42:01:0106003:287	Российская Федерация, Кемеровская область-Кузбасс, Беловский муниципальный район	Земли промышленности	Частная собственность (Общество с ограниченной ответственностью "Беловский промышленный железнодорожный транспорт")	126 876	Для размещения объектов промышленности, энергетики, транспорта, связи, радиовещания, телевидения, информатики, обеспечения космической деятельности, обороны, безопасности и иного специального назначения	:3y5	5292	путём раздела
3	42:01:0106003:153 многоконтурный	Кемеровская область, Беловский район, в границах ТОО "Дунайское"	Земли промышленности	Собственность публично-правовых образований	71 014	Для размещения и эксплуатации объектов железнодорожного транспорта	:3y6	9720	путём раздела
							:3y7		
4	42:01:0106003:133	Кемеровская область, Беловский район, ТОО "Дунайское"	Для иных видов сельскохозяйственного использования	Собственность публично-правовых образований Кемеровская область-Кузбасс	4 385 641	Для иных видов сельскохозяйственного использования	:3y8	38079	путём раздела
5	42:01:0000000:1345 многоконтурный	Российская Федерация, Ке-	Земли промышленности	Частная собственность	326 618	Для размещения железнодорожных	:3y9	361	путём раздела

Инв. № подл.	Подпись и дата	Взам. инв. №

Изм.			Информация по существующему земельному участку							Информация по образуемому земельному участку				
К.уч			№ п/п	Кадастровый номер участка (квартала)	Адрес	Категория земель	Форма собственности (правообладатель)	Площадь	Разрешённое использование	Условный номер образуемого земельного участка	Испрашиваемая площадь земельного участка	Способ образования		
Лист			1	2	3	4	5	6	7	8	9	10		
№ док.					ровская область-Кузбасс, Беловский муниципальный район, Менчерепское сельское поселение				путей и их конструктивных элементов					
Подп.														
Дата														
5-20-ДПТ			6	42:01:0000000:439	Кемеровская обл, р-н Беловский, в границах ТОО "Дунайское"	Земли сельскохозяйственного назначения	Собственность публично-правовых образований	7 162 746	Для иных видов сельскохозяйственного использования	:3y10	15115	путём раздела		
													:3y14	
			7	42:01:0000000:296	Российская Федерация, Кемеровская область-Кузбасс, Беловский муниципальный район, Менчерепское с/п.	земли сельскохозяйственного назначения	Собственность публично-правовых образований	23 923 234	для сельскохозяйственного использования	:3y11	24726	путём раздела		
										:3y12				
										:3y20				
										:3y21				
										:3y25				
			8	42:01:0000000:296	Российская Федерация, Кемеровская область-Кузбасс, Беловский муниципальный район, Менчерепское с/п.	земли сельскохозяйственного назначения	Собственность публично-правовых образований	23 923 234	для сельскохозяйственного использования	:3y13	130405	путём раздела		
										:3y15				
										:3y17				
										:3y19				
										:3y22				
										:3y24				
										:3y26				
										:3y28				
			9	42:01:0106003:285	Российская Федерация, Кемеровская область-Кузбасс, Беловский муниципальный район, Менчерепское сельское поселение	Земли сельскохозяйственного назначения	Собственность публично-правовых образований	2 459 247	Для сельскохозяйственного производства	:3y16	169089	путём раздела		
			Лист											

Инв. № подл.	Подпись и дата	Взам. инв. №

[illegible]

Инв. № подл.	Подпись и дата	Взам. инв. №

[illegible]

Инв. № подл.	Подпись и дата	Взам. инв. №

№ п/п	Информация по существующему земельному участку						Информация по образуемому земельному участку		
	Кадастровый номер участка (квартала)	Адрес	Категория земель	Форма собственности (правообладатель)	Площадь	Разрешённое использование	Условный номер образуемого земельного участка	Испрашиваемая площадь земельного участка	Способ образования
1	2	3	4	5	6	7	8	9	10
				рекция автомобильных дорог Кузбасса"					
Земельные участки, ранее учтённые в ЕГРН, полностью включаемые в границы зон планируемого размещения линейного объекта									
22	42:01:0111005:704	Российская Федерация, Кемеровская область - Кузбасс, Беловский муниципальный район, колхоз "Имени XXI партсъезда	Земли сельскохозяйственного назначения		40 053	Для иных видов сельскохозяйственного использования	-	-	-
23	42:01:0111005:715 (1)	Российская Федерация, Кемеровская область - Кузбасс, Беловский муниципальный район, Беловское лесничество, Евтинское участковое лесничество, урочище Евтинское, квартал № 5 (выделы 2, 3, 7, 14, 15)	Земли лесного фонда	Собственность публично-правовых образований	10 866	Для добычи и разработки полезных ископаемых	-	-	-
24	42:01:0111005:715 (2)				15 559		-	-	-
25	42:01:0111005:715 (3)				34 814		-	-	-
26	42:01:0111005:715 (4)				18 325		-	-	-
27	42:01:0111005:715 (5)				120		-	-	-
28	42:01:0111005:715 (6)				17 038		-	-	-
29	42:01:0000000:1338 (1)	Российская Федерация, Кемеровская область - Кузбасс, Беловский муниципальный район, Евтинское сельское поселение	Земли сельскохозяйственного назначения	Частная собственность	21 275	Для сельскохозяйственного производства	-	-	-
30	42:01:0000000:1338 (2)				5 447		-	-	-
31	42:01:0000000:1338 (3)				1 285		-	-	-
32	42:01:0000000:1338 (4)				34 770		-	-	-
33	42:01:0000000:1338 (5)				28 380		-	-	-
34	42:01:0000000:1338 (7)				2 060		-	-	-
35	42:01:0000000:1338				7 075		-	-	-

Инв. № подл.	Подпись и дата	Взам. инв. №

Изм.			Информация по существующему земельному участку							Информация по образуемому земельному участку		
К.уч				Кадастровый номер участка (квартала)	Адрес	Категория земель	Форма собственности (правообладатель)	Площадь	Разрешённое использование	Условный номер образуемого земельного участка	Испрашиваемая площадь земельного участка	Способ образования
Лист			1	2	3	4	5	6	7	8	9	10
№ док.				(8)								
Подп.			36	42:01:0000000:1338 (9)				39 201		-	-	-
Дата			37	42:01:0000000:1338 (10)				6 779		-	-	-
			38	2:01:0000000:1338 (11)				9 160		-	-	-
5-20-ДПГ												
Лист			11									

2. Перечень и сведения о площади образуемых земельных участков, которые будут отнесены к территориям общего пользования или имуществу общего пользования, в том числе в отношении которых предполагаются резервирование и (или) изъятие для государственных или муниципальных нужд

Образование земельных участков, которые будут отнесены к территориям общего пользования, проектом межевания территории не предусматривается.

Образование земельных участков, в отношении которых предполагается резервирование и (или) изъятие для государственных или муниципальных нужд, проектом межевания территории не предусматривается.

3. Вид разрешенного использования образуемых земельных участков в соответствии с проектом планировки территории

Виды разрешённого использования территории земельных участков в границах зон планируемого размещения линейных объектов устанавливаются в соответствии с Приказом Минэкономразвития России от 01.09.2014 N 540 (ред. от 04.02.2019) "Об утверждении классификатора видов разрешенного использования земельных участков" и приведены в таблице № 2.

Вид разрешенного использования образуемых земельных участков в соответствии с проектом межевания территории

Таблица № 2

№ п/п	Код (числовое обозначение) вида разрешенного использования земельного участка
1	7.2 Автомобильный транспорт Размещение зданий и сооружений автомобильного транспорта

4. ЦЕЛЕВОЕ НАЗНАЧЕНИЕ ЛЕСОВ, ВИД (ВИДЫ) РАЗРЕШЕННОГО ИСПОЛЬЗОВАНИЯ ЛЕСНОГО УЧАСТКА, КОЛИЧЕСТВЕННЫЕ И КАЧЕСТВЕННЫЕ ХАРАКТЕРИСТИКИ ЛЕСНОГОУЧАСТКА, СВЕДЕНИЯ О НАХОЖДЕНИИ ЛЕСНОГО УЧАСТКА В ГРАНИЦАХ ОСОБО ЗАЩИТНЫХ УЧАСТКОВ ЛЕСОВ

Целевое назначение лесов

В соответствии с приказом Федерального агентства лесного хозяйства от «16» октября 2008 № 300 «Об определении количества лесничеств на территории Кемеровской области и установлении их границ» на территории Кемеровской области, Евтинское участковое лесничество входит в состав Беловского лесничества.

На момент проектирования лесного участка, на территории Беловского лесничества распространяется действие лесохозяйственного регламента, утвержденного приказом Департамента лесного комплекса Кемеровской области «Об утверждении лесохозяйственных регламентов» от 20.11.2018 № 01-06/2725.

На основании Генерального плана муниципального образования «Евтинское сельское поселение» Беловского муниципального района Кемеровской области, утвержденного решением Совета народных депутатов № 186 от 26.02.2015 «Об утверждении Генерального плана части муниципального образования «Евтинское сельское поселение», ограничения на использование испрашиваемого лесного участка отсутствуют.

Леса на территории Кемеровской области в соответствии со статьей 8 Федерального закона от 04.12.2006 № 201-ФЗ «О введении в действие Лесного кодекса Российской Федерации» отнесены к эксплуатационным и защитным лесам, что отражено в Лесном плане Кемеровской области, утвержденном постановлением Губернатора Кемеровской области от 27.12.2018 № 86-пг «Об утверждении Лесного плана Кемеровской области» и лесохозяйственном регламенте Беловского лесничества.

Согласно указанным документам лесного планирования целевое назначение лесов, расположенных на проектируемом участке, отражено в таблице 3.

Распределение площади лесного участка по видам целевого назначения лесов на защитные (по их категориям), эксплуатационные и резервные леса

Таблица № 3

Целевое назначение лесов	Наименование участкового лесничества, урочища	Номера лесных кварталов	Номера лесотаксационных выделов	Площадь, га
1	2	3	4	5
Защитные леса, всего				
В том числе:				
1) леса, расположенные на особо охраняемых природных территориях;				
2) леса, расположенные в водоохранных зонах;				
3) леса, выполняющие функции защиты природных и иных объектов, всего				

						5-20-ДПТ	Лист
							12
Изм.	Кол.уч.	Лист	№ док	Подп.	Дата		

						14
Целевое назначение лесов		Наименование участкового лесничества, урочища	Номера лесных кварталов	Номера лесотаксационных выделов	Площадь, га	
1		2	3	4	5	
Из них:						
а) леса, расположенные в первом и втором поясах зон санитарной охраны источников питьевого и хозяйственно-бытового водоснабжения;						
б) защитные полосы лесов, расположенные вдоль железнодорожных путей общего пользования, федеральных автомобильных дорог общего пользования, автомобильных дорог общего пользования, находящихся в собственности субъектов Российской Федерации;						
в) зеленые зоны						
в.1) лесопарковые зоны;						
г) городские леса;						
д) леса, расположенные в первой, второй и третьей зонах округов санаторной (горно-санитарной) охраны лечебно-оздоровительных местностей и курортов;						
4) ценные леса, итого						
Из них:						
а) государственные защитные лесные полосы;						
б) противозерозийные леса;						
в) леса, расположенные в пустынных, полупустынных, лесостепных, лесотундровых зонах, степях, горах;						
г) леса, имеющие научное или историческое значение;						
д) орехово-промысловые зоны;						
е) лесные плодовые насаждения;						
ж) ленточные боры;						
з) запретные полосы лесов, расположенных вдоль водных объектов;		Евтинское участковое лесничество, урочище МО «Евтинское сельское поселение»	5	1, 2, 3	5,2606	
и) нерестоохраняемые полосы лесов						
Эксплуатационные леса, всего						
Резервные леса, всего						
ВСЕГО		Евтинское участковое лесничество, урочище МО «Евтинское сельское поселение»	5	1, 2, 3	5,2606	
Количественные и качественные характеристики проектируемого лесного участка Количественные и качественные характеристики проектируемого лесного участка составляются на основании данных государственного лесного реестра Беловского лесничества и необходимости натурного обследования.						
						Лист
						13
Изм.	Кол.уч.	Лист	№ док	Подп.	Дата	

Распределение земель										15	
Общая пло- щадь- всего	В том числе										
	Лесные земли, га					Нелесные земли, га					
	занятые лесными насаж- дениями	лесные куль- ту-ры	лесные питом- ники, план- тации	не заня- тые лес- ными насаж- дениями	итого	доро- ги	просе- ки	болота	другие	итого	
1	2	3	4	5	6	7	8	9	10	11	
Защитные леса											
5,2606	5,2606				5,2606						
Эксплуатационные леса											
Всего лесов											
5,2606	5,2606				5,2606						
Таксационное описание проектируемого лесного участка											
Наименование лесни- чества, уч. лесничества, урочища	Номер квар- тала	Но- мер вы- дела	Пло- щадь, га	Состав насаждения	Класс воз- раста/ воз- раст, лет	Бо- ни- тет	Полнота	Кру- тиз-на скло- на	Общий запас древеси- ны, куб. м		
1	2	3	4	5	6	7	8	9	10		
Евтинское участковое лесничество, урочище МО «Евтинское сель- ское поселение»	5	1	0,7737	10Б	7/65	2	0,8		177		
		2	1,3749	10Б	7/65	2	0,8		316		
		3	3,112	8Б2Б	5/45	2	0,7		498		
Всего			5,2606						991		
Характеристика насаждений проектируемого лесного участка											
Целевое назначе- ние лес- ов	Лесни- чество	Участковое лесничест- во, урочи- ще (при наличии)	Лесной квартал/ лесотак- са- ционный выдел(ы)	Хозяйст- во, пре- обладаю- щая по- рода	Площадь (га)/запас древесины (куб. м)	В том числе по группам возраста древо- стоя (га/куб. м)					
						молод- няки	сред- невоз- рас- тные	приспе- вающие	спелые и перестой- ные		
1	2	3	4	5	6	7	8	9	10		
Защит- ные леса	Белов- ское лес- ничество	Евтинское участковое лесничест- во, урочи- ще МО «Евтинское сельское поселение»	5/1,2,3	Листвен- ное, Береза	5,2606/991			3,112/ 498	2,1486/493		
Всего по защитным:											
					5,2606/991			3,112/498	2,1486/493		
Всего по эксплуатационным:											
ИТОГО					5,2606/991			3,112/498	2,1486/493		
В т.ч. хвойная:											
лиственная:					5,2606/991			3,112/498	2,1486/493		
Средние таксационные показатели насаждений проектируемого лесного участка											
Целевое назначе- ние лесов	Лесной квартал/ лесотак- сацион- ный вы- дел	Хозяйство, преоблада- ющая по- рода	Состав	Воз- раст	Бо- ни- тет	Полно- та	Средний запас насаждений (м³/га)				
							молод- няки	сред- невоз- рас- тные	приспева- ющие	спелые и пере- стойные	
Изм.	Кол.уч.	Лист	№ док	Подп.	Дата	5-20-ДПТ					Лист
											14

1		2	3	4	5	6		7	8	9
Эксплуатационные леса										
Защитные леса	5/1,2,3	Лиственное, Береза	10Б	60	2	0,8			160	229

Виды разрешенного использования лесов на проектируемом лесном участке

Лесохозяйственным регламентом Беловского лесничества, в квартале № 5 МО «Евтинское сельское поселение» урочища, Евтинского участкового лесничества, и соответственно в проектируемом лесном участке установлены следующие виды разрешенного использования лесов:

- заготовка древесины (кроме особо защитных участков лесов);
- заготовка живицы;
- заготовка и сбор не древесных лесных ресурсов;
- заготовка пищевых лесных ресурсов и сбор лекарственных растений;
- осуществление видов деятельности в сфере охотничьего хозяйства;
- ведение сельского хозяйства;
- осуществление научно-исследовательской деятельности, образовательной деятельности;
- осуществление рекреационной деятельности;
- создание лесных плантаций и их эксплуатация;
- выращивание лесных, плодовых, ягодных, декоративных растений, лекарственных растений;
- выращивание посадочного материала лесных растений (саженцев, сеянцев);
- выполнение работ по геологическому изучению недр, разработка месторождений полезных ископаемых;
- строительство и эксплуатация водохранилищ и иных водных объектов, а также гидротехнических сооружений и специализированных портов;
- строительство, реконструкция, эксплуатация линейных объектов;
- переработка древесины и иных лесных ресурсов;
- осуществление религиозной деятельности;

Виды и объемы использования лесов на проектируемом лесном участке

Целевое назначение лесов	Хозяйство (хвойное, твердолиственное, мягколиственные)	Площадь, (га)	Единица измерения	Объем использования лесов (изъятие лесных ресурсов)
1	2	3	4	5

						5-20-ДПТ	Лист
							15
Изм.	Кол.уч.	Лист	№ док	Подп.	Дата		

Вид использования лесов – строительство и эксплуатация линейных объектов

Цель предоставления лесного участка - размещение и эксплуатация объектов не связанных с созданием лесной инфраструктуры

Защитные леса		5,2606	м.куб.	991
Эксплуатационные леса				

Сведения об обременениях проектируемого лесного участка

Лицо, в пользу которого установлено обременение	Вид использования лесов	Вид обременения	Реквизиты документа, в соответствии с которым установлено обременение			Срок, на который установлено обременение	Лесной участок	
			наименование	дата	номер		местоположение	площадь, га
1	2	3	4	5	6	7	8	9

Сведения об ограничениях использования лесов

Леса могут использоваться для одной или нескольких целей. Использование лесов, в зависимости от их целевого назначения и категории защитных лесов, может ограничиваться согласно ст. 27 ЛК РФ в случаях и порядке, определенными ЛК РФ и другими федеральными законами.

Лица, осуществляющие использование лесов обязаны соблюдать «Требования к предотвращению гибели объектов животного мира при осуществлении производственных процессов, а так же при эксплуатации транспортных магистралей, трубопроводов, линий связи и электропередачи на территории Кемеровской области», утвержденные постановлением Коллегии Администрации Кемеровской области от 10.12.2010 № 543 в соответствии со статьями 22, 28 Федерального закона от 24.04.1995 № 52-ФЗ «О животном мире», постановлением Правительства Российской Федерации от 13.08.1996 № 997 «Об утверждении Требований по предотвращению гибели объектов животного мира при осуществлении производственных процессов, а также при эксплуатации транспортных магистралей, трубопроводов, линий связи и электропередачи».

С учетом целевого назначения и правового режима лесов, установленного лесным законодательством Российской Федерации, лесохозяйственным регламентом Беловского лесничества (лесопарка) предусмотрены следующие ограничения в использовании лесов (ограничения, установленные приказом Федерального агентства лесного хозяйства (Рослесхоз) от 27.12.2010 № 515, п. 18):

при использовании лесов в целях разработки месторождений полезных ископаемых не допускается:

- валка деревьев и расчистка лесного участка от древесной растительности с помощью бульдозеров, захламление древесными остатками приграничных полос и опушек, повреждение стволов и скелетных корней опушечных деревьев, хранение свежесрубленной древесины в лесу в летний период без специальных мер защиты;
- затопление и длительное подтопление лесных насаждений;

						5-20-ДПТ	Лист
Изм.	Кол.уч.	Лист	№ док	Подп.	Дата		16

- повреждение лесных насаждений, растительного покрова и почв за пределами предоставленного лесного участка;
- захламление лесов участка строительными, промышленными, древесными, бытовыми и иными отходами, мусором;
- загрязнение площади предоставленного лесного участка и территории за его пределами химическими и радиоактивными веществами;
- проезд транспортных средств и иных механизмов по произвольным, неустановленным маршрутам, в том числе за пределами предоставленного лесного участка.

В соответствии с лесохозяйственным регламентом Беловского лесничества, лица, осуществляющие использование лесов в целях разработки месторождений полезных ископаемых, обеспечивают:

- регулярное проведение очистки используемых лесов и примыкающих опушек леса, искусственных и естественных водотоков от захламления строительными, промышленными, древесными, бытовыми и иными отходами, мусором;
- восстановление нарушенных производственной деятельностью дорог, осушительных канав, дренажных систем, мостов, других гидромелиоративных сооружений, квартальных столбов, квартальных просек, аншлагов, элементов благоустройства территории лесов;
- консервацию или ликвидацию объектов, связанных с выполнением работ по геологическому изучению недр, разработкой месторождений полезных ископаемых, по истечении сроков выполнения соответствующих работ и рекультивацию земель, которые использовались для строительства, реконструкции и (или) эксплуатации указанных объектов, не связанных с созданием лесной инфраструктуры, в соответствии с законодательством Российской Федерации;
- принятие необходимых мер по устранению аварийных ситуаций и лесных пожаров, а также ликвидации их последствий, возникших по вине указанных лиц;
- максимальное использование земель, занятых квартальными просеками, лесными дорогами, и других, не покрытых лесом земель в целях планирования и проведения сейсморазведочных работ, в том числе для перебазировки подвижного состава и грузов (при выдаче разрешений).

Арендатор обязан не допускать действий, приводящих к ухудшению экологической обстановки, а также соблюдать «Правила пожарной безопасности в лесах», утвержденные Постановлением Правительства РФ от 30 июня 2007 года № 417), «О Правилах санитарной безопасности в лесах», утвержденных Постановлением Правительства РФ от 20 мая 2017 года № 607.

Сведения о наличии объектов, связанных с созданием лесной инфраструктуры на проектируемом лесном участке

						5-20-ДПТ	Лист
							17
Изм.	Кол.уч.	Лист	№ док	Подп.	Дата		

№ п/п	Лесничество	Участковое лесничество/урочище (при наличии)	Лесной квартал	Лесотаксационный выдел	Наименование объекта	Единица измерения	Объем
1	2	3	4	5	6	7	8

Сведения о наличии объектов, не связанных с созданием лесной инфраструктуры на проектируемом лесном участке

№ п/п	Наименование участкового лесничества	Наименование урочища (при наличии)	Лесной квартал	Лесотаксационный выдел	Наименование объекта	Единица измерения	Объем
1	2	3	4	5	6	7	8

Сведения о наличии на проектируемом лесном участке особо защитных участков лесов, особо охраняемых территорий, зон с особыми условиями использования территорий

Наименование участкового лесничества	Наименование урочища (при наличии)	Виды ОЗУ, наименование ООПТ, виды зон с особыми условиями использования территорий	Перечень лесных кварталов или их частей	Перечень лесных выделов или их частей	Общая площадь (га)
1	2	3	4	5	6

Проектирование вида использования лесов лесного участка

Согласно лесохозяйственному регламенту Беловского лесничества, квартал № 5 (выделы 1, 2, 3) урочища МО «Евтинское сельское поселение» Евтинского участкового лесничества, в границах которых расположен проектируемый лесной участок, относится к зоне планируемого освоения лесов для эксплуатации линейных объектов.

						5-20-ДПТ		Лист
Изм.	Кол.уч.	Лист	№ док	Подп.	Дата			18

5. Сведения о границах территории, в отношении которой утвержден проект межевания, содержащие перечень координат характерных точек этих границ в системе координат, используемой для ведения единого государственного реестра недвижимости

Перечень координат характерных точек границ образуемых земельных участков

Номер точки	Координаты	
	Х	У
	Чертеж 1.1	
1	520005.19	1380151.42
2	520042.28	1380226.16
3	520042.28	1380244.41
4	520025.03	1380252.24
5	519994.42	1380156.31
6	519989.51	1380268.38
7	519982.53	1380271.68
8	519966.17	1380280.57
9	519967.85	1380225.71
10	519945.75	1380178.46
11	519963.56	1380281.98
12	519946.01	1380293.43
13	519933.38	1380303.51
14	519937.64	1380235.94
15	519934.76	1380198.5
16	519928.75	1380185.71
17	519929.43	1380306.25
18	519913.23	1380321.03
19	519903.19	1380331.02
20	519897.35	1380336.83
21	519890.36	1380343.79
22	519875.76	1380357.38
23	519853.46	1380375.48
24	519829.51	1380391.9
25	519804.33	1380406.33
26	519778.06	1380418.69
27	519754.61	1380427.49
28	519734.05	1380430.71
29	519709.35	1380434.57
30	519684.65	1380438.44
31	519659.95	1380442.3
32	519636.97	1380445.98
33	519585.27	1380428.42
34	519558.14	1380357.53
35	519570.4	1380355.1
36	519595.09	1380351.24
37	519619.8	1380347.37
38	519644.49	1380343.51
39	519669.19	1380339.64
40	519693.89	1380335.78
41	519718.59	1380331.91
42	519743.29	1380328.05

Номер точки	Координаты	
	X	Y
43	519767.99	1380324.18
44	519819.96	1380316.05
45	519844.02	1380248.83
46	519865.04	1380229.64
47	519888	1380211.87
48	519912.31	1380196.02
49	519610.56	1380450.03
50	519602.97	1380451.14
51	519578.72	1380432.14
52	519534.23	1380401.81
53	519521.8	1380378.08
54	519516.93	1380363.73
55	519521	1380362.83
56	519545.69	1380358.97
57	519585.85	1380453.9
58	519561.16	1380457.76
59	519536.45	1380461.63
60	519527.78	1380462.96
61	519491.73	1380411.66
62	519476.36	1380382.02
63	519470.43	1380366.57
64	519479.52	1380367.17
65	519499.28	1380366.12
66	519504.56	1380365.4
67	519526.62	1380463.16
68	519519.05	1380464.35
69	519508.72	1380465.75
70	519501.76	1380466.08
71	519488.9	1380447.98
72	519488.67	1380446.58
73	519487.83	1380443.48
74	519459.69	1380393.3
75	519454.94	1380388.7
76	519442.54	1380371.03
77	519440.8	1380367.57
78	519438.43	1380360.81
79	519442.47	1380362.17
80	519460.83	1380365.83
81	519468.85	1380366.55
82	519475.46	1380382.46
83	519490.86	1380412.16
84	519467.91	1380418.36
85	519436.78	1380360.26
86	519478.6	1380467.36
87	519468.69	1380466.65
88	519548.42	1380589.65
89	519572.88	1380627.6
90	519627.86	1380712.53
91	519644.31	1380737.94

Номер точки	Координаты	
	X	Y
92	519668.83	1380775.83
93	519671.81	1380780.43
94	519587.85	1380834.74
95	519586.91	1380833.28
96	519572.17	1380810.5
97	519578.57	1380804.42
98	519584.7	1380793.59
99	519594.14	1380781.68
100	519622.33	1380755.98
101	519548.81	1380774.41
102	519558.7	1380767.07
103	519575.07	1380750.99
104	519592.45	1380734.9
105	519613.88	1380721.05
106	519509.59	1380713.82
107	519520.48	1380701.02
108	519544.53	1380668.72
109	519567.25	1380637.46
110	519472.55	1380655.99
111	519487.12	1380636.61
112	519504.34	1380622.59
113	519537.54	1380595.56
114	519382.57	1380330.1
115	519392.07	1380338.03
116	519407.82	1380348.16
117	519424.71	1380356.25
Чертеж 1.2		
1	519504.34	1380622.59
2	519487.12	1380636.61
3	519472.55	1380655.99
4	519298.54	1380387.72
5	519288.03	1380376.42
6	519278.86	1380364.52
7	519270.76	1380353.36
8	519256.1	1380333.11
9	519241.44	1380312.86
10	519226.77	1380292.62
11	519212.11	1380272.36
12	519197.45	1380252.12
13	519182.78	1380231.87
14	519168.12	1380211.63
15	519153.46	1380191.37
16	519138.8	1380171.13
17	519124.13	1380150.88
18	519109.47	1380130.63
19	519094.8	1380110.38
20	519081.19	1380091.95
21	519067	1380074.86
22	519052.01	1380058.94

Номер точки	Координаты	
	X	Y
23	519036.04	1380043.99
24	519019.18	1380030.06
25	519001.49	1380017.21
26	518983.02	1380005.5
27	518963.86	1379994.96
28	518944.07	1379985.64
29	518923.75	1379977.57
30	518902.96	1379970.78
31	518881.78	1379965.31
32	518857.75	1379960.75
33	518835.95	1379957.41
34	518811.25	1379953.62
35	518786.53	1379949.84
36	518761.81	1379946.06
37	518737.11	1379942.27
38	518712.39	1379938.48
39	518687.68	1379934.7
40	518662.97	1379930.92
41	518638.26	1379927.13
42	518613.54	1379923.35
43	518588.84	1379919.56
44	518564.12	1379915.78
45	518539.41	1379911.99
46	518514.7	1379908.21
47	518489.99	1379904.42
48	518465.27	1379900.64
49	518444.92	1379897.21
50	518420.11	1379891.81
51	518394.84	1379885.92
52	518369.64	1379879.38
53	518345.01	1379872.5
54	518320.93	1379865.74
55	518296.87	1379858.99
56	518272.79	1379852.24
57	518248.73	1379845.49
58	518224.65	1379838.73
59	518200.58	1379831.98
60	518176.51	1379825.23
61	518152.43	1379818.47
62	518128.37	1379811.72
63	518104.29	1379804.97
64	518080.23	1379798.22
65	518056.15	1379791.46
66	518032.09	1379784.72
67	518008.01	1379777.96
68	517983.94	1379771.21
69	517960.54	1379764.65
70	517933.69	1379729.26
71	517920.02	1379703.78

Номер точки	Координаты	
	X	Y
72	517917.41	1379688.46
73	517918.44	1379673.05
74	517931.64	1379656.04
75	517934.27	1379653.42
76	517938.74	1379654.67
77	517962.81	1379661.42
78	517986.88	1379668.17
79	518010.95	1379674.93
80	518035.02	1379681.67
81	518059.09	1379688.43
82	518083.17	1379695.19
83	518107.24	1379701.93
84	518131.31	1379708.69
85	518155.38	1379715.44
86	518179.45	1379722.2
87	518203.52	1379728.94
88	518227.59	1379735.7
89	518251.66	1379742.45
90	518275.73	1379749.2
91	518299.81	1379755.96
92	518323.87	1379762.71
93	518347.95	1379769.46
94	518372.01	1379776.21
95	518395.54	1379782.79
96	518418.74	1379788.81
97	518443.6	1379794.58
98	518466.2	1379799.51
99	518490.63	1379804.83
100	518515.06	1379810.15
101	518539.49	1379815.47
102	518563.91	1379820.8
103	518588.34	1379826.12
104	518612.76	1379831.44
105	518637.19	1379836.76
106	518661.62	1379842.08
107	518686.05	1379847.41
108	518710.47	1379852.73
109	518734.9	1379858.05
110	518759.32	1379863.37
111	518783.75	1379868.7
112	518808.18	1379874.02
113	518832.61	1379879.34
114	518857.04	1379884.66
115	518881.46	1379889.99
116	518907.53	1379895.82
117	518934.17	1379903.21
118	518960.75	1379912.4
119	518986.7	1379923.24
120	519011.69	1379935.56

Номер точки	Координаты	
	X	Y
121	519028.19	1379944.8
122	519044.94	1379955.13
123	519060.01	1379965.32
124	519082.25	1379982.07
125	519103.62	1380000.36
126	519123.79	1380019.95
127	519142.43	1380040.46
128	519159.43	1380061.31
129	519175.08	1380080.8
130	519190.74	1380100.29
131	519206.39	1380119.78
132	519222.04	1380139.27
133	519237.7	1380158.76
134	519253.35	1380178.26
135	519269	1380197.75
136	519284.67	1380217.24
137	519300.32	1380236.74
138	519315.97	1380256.23
139	519321.84	1380263.55
140	519330.1	1380273.32
141	519344.89	1380288.72
142	519351.96	1380294.98
143	519358.96	1380304.65
144	519364.4	1380311.71
145	519377.71	1380326.02
146	519382.57	1380330.1
	Чертеж 1.3	
1	517934.27	1379653.42
2	517931.64	1379656.04
3	517918.44	1379673.05
4	517917.41	1379688.46
5	517920.02	1379703.78
6	517933.69	1379729.26
7	517960.54	1379764.65
8	517935.8	1379757.7
9	517911.73	1379750.95
10	517887.66	1379744.2
11	517863.59	1379737.45
12	517839.52	1379730.69
13	517815.44	1379723.94
14	517800.38	1379719.71
15	517792.61	1379717.65
16	517772.42	1379713.5
17	517751	1379710.84
18	517738.56	1379710.1
19	517728.8	1379709.75
20	517717	1379709.33
21	517726.8	1379701.36
22	517740.59	1379679.22

Номер точки	Координаты	
	X	Y
23	517761.06	1379643.7
24	517773.12	1379612.83
25	517788.32	1379614.71
26	517810.25	1379619.05
27	517817.09	1379620.69
28	517826.69	1379623.24
29	517842.46	1379627.66
30	517866.52	1379634.41
31	517890.6	1379641.16
32	517914.67	1379647.92
33	517697.81	1379708.6
34	517692.54	1379705.3
35	517686.31	1379686.81
36	517680.5	1379647.63
37	517666.68	1379607.45
38	517682.43	1379608.02
39	517707.42	1379608.91
40	517732.4	1379609.81
41	517743.33	1379610.21
42	517760.15	1379611.21
43	517678.84	1379707.95
44	517664.73	1379707.45
45	517661.85	1379693.31
46	517651.08	1379655.28
47	517620.06	1379616.04
48	517601.97	1379605.13
49	517607.48	1379605.32
50	517632.46	1379606.22
51	517657.45	1379607.12
52	517653.86	1379707.05
53	517650.34	1379706.93
54	517628.87	1379706.15
55	517625.56	1379706.04
56	517617.11	1379684.46
57	517606.07	1379652.93
58	517594.28	1379625.65
59	517584	1379604.48
60	517624.46	1379705.99
61	517603.89	1379705.26
62	517578.9	1379704.36
63	517567.39	1379703.98
64	517566.29	1379701.97
65	517535.82	1379649.46
66	517538.58	1379629.14
67	517541.61	1379624.41
68	517546.07	1379611.85
69	517547.49	1379603.17
70	517557.52	1379603.52
71	517582.5	1379604.42

Номер точки	Координаты	
	X	Y
72	517593.37	1379626.06
73	517605.14	1379653.31
74	517616.17	1379684.82
75	517553.92	1379703.46
76	517540.35	1379702.97
77	517528.94	1379702.56
78	517503.96	1379701.66
79	517495.7	1379701.37
80	517479.53	1379683.45
81	517462.95	1379670.41
82	517413.27	1379648.21
83	517402.25	1379637.1
84	517387.22	1379615.58
85	517376.77	1379597.03
86	517382.63	1379597.24
87	517407.62	1379598.13
88	517432.59	1379599.03
89	517457.58	1379599.93
90	517482.56	1379600.83
91	517507.55	1379601.72
92	517532.53	1379602.62
93	517543.94	1379603.03
94	517478.97	1379700.76
95	517453.99	1379699.86
96	517429	1379698.97
97	517404.01	1379698.07
98	517379.03	1379697.17
99	517354.05	1379696.27
100	517329.07	1379695.37
101	517304.08	1379694.48
102	517279.1	1379693.58
103	517254.11	1379692.68
104	517229.13	1379691.78
105	517220.7	1379691.47
106	517204.15	1379690.88
107	517179.17	1379689.98
108	517154.18	1379689.08
109	517129.2	1379688.18
110	517118.53	1379687.8
111	517116.1	1379678.69
112	517100.68	1379598.68
113	517097.92	1379587.43
114	517110.27	1379587.44
115	517357.64	1379596.34
116	517106.88	1379687.38
117	517105.53	1379687.34
118	517083.67	1379687.61
119	517062.8	1379689.57
120	517042.16	1379693.2

Номер точки	Координаты	
	X	Y
121	517021.87	1379698.48
122	517006.46	1379703.85
123	517003.57	1379703.83
124	516984.98	1379706.09
125	516966.81	1379710.65
126	516949.36	1379717.44
127	516932.89	1379726.35
128	516917.66	1379737.25
129	516903.28	1379750.55
130	516897.74	1379756.69
131	516889.26	1379766.62
132	516873.04	1379785.64
133	516856.83	1379804.66
134	516840.6	1379823.69
135	516824.38	1379842.71
136	516808.16	1379861.73
137	516791.93	1379880.75
138	516777.72	1379897.43
139	516772.45	1379902.63
140	516754.66	1379920.19
141	516736.86	1379937.75
142	516730.21	1379944.34
143	516743.74	1379919.3
144	516778.33	1379866.29
145	516806.55	1379829.2
146	516817.45	1379800.62
147	516816.56	1379800.11
148	516805.68	1379828.7
149	516777.52	1379865.7
150	516751.03	1379906.33
151	516778.21	1379857.47
152	516780.4	1379848.85
153	516778.04	1379847.34
154	516771.79	1379845.88
155	516764.79	1379846
156	516759.3	1379843.76
157	516756.88	1379838.35
158	516758.38	1379835.19
159	516763.8	1379833.54
160	516770.78	1379832.64
161	516777.78	1379832.52
162	516785.56	1379832.39
163	516793.32	1379831.47
164	516803.34	1379825.06
165	516804.82	1379821.14
166	516801.59	1379814.17
167	516798.4	1379809.56
168	516792.88	1379805.74
169	516788.99	1379805.81

Номер точки	Координаты	
	X	Y
170	516778.85	1379804.42
171	516775.73	1379803.7
172	516768.6	1379796.03
173	516763.13	1379794.56
174	516758.46	1379794.64
175	516753.86	1379798.62
176	516747.04	1379809.65
177	516740.92	1379816
178	516734.73	1379817.66
179	516727.81	1379822.47
180	516727.18	1379831.05
181	516731.99	1379839.55
182	516733.72	1379849.65
183	516730.13	1379866.88
184	516715.78	1379892.08
185	516709.76	1379903.89
186	516703.67	1379911.79
187	516698.42	1379923.58
188	516699.63	1379948.51
189	516681.37	1379992.47
190	516665.68	1380007.99
191	516654.14	1380019.38
192	516646.26	1380026.92
193	516624.72	1380045.4
194	516596.56	1380062.16
195	516571.37	1380074.65
196	516545.43	1380085.53
197	516518.88	1380094.78
198	516491.8	1380102.36
199	516464.29	1380108.23
200	516436.48	1380112.36
201	516408.46	1380114.75
202	516380.35	1380115.4
203	516375.6	1380115.21
204	516374.58	1380012.65
205	516403.75	1380012.44
206	516425.55	1380010.57
207	516468.56	1380002.79
208	516510.27	1379989.71
209	516530.44	1379981.24
210	516568.99	1379960.61
211	516579.08	1379952.8
212	516584.43	1379947.68
213	516595.44	1379936.82
214	516613.24	1379919.25
215	516631.03	1379901.69
216	516648.82	1379884.14
217	516666.62	1379866.57
218	516684.41	1379849.01

Номер точки	Координаты	
	X	Y
219	516702.2	1379831.46
220	516720	1379813.89
221	516723.52	1379810.42
222	516737.79	1379796.33
223	516755.59	1379778.78
224	516773.39	1379761.21
225	516791.18	1379743.65
226	516808.98	1379726.1
227	516826.77	1379708.53
228	516844.57	1379690.97
229	516845.29	1379690.26
230	516866	1379671.4
231	516888.97	1379653.66
232	516913.3	1379637.82
233	516938.82	1379624
234	516965.37	1379612.27
235	516992.79	1379602.71
236	517020.87	1379595.4
237	517049.47	1379590.38
238	517078.37	1379587.67
239	516727.59	1379946.53
240	516719.06	1379955.31
241	516715.02	1379959.31
242	516701.26	1379972.87
243	516683.47	1379990.43
244	516715.37	1379958.38
245	516739.19	1379925.59
246	516742.89	1379918.78
247	516336.66	1380112.87
248	516325.54	1380111.67
249	516300.69	1380108.99
250	516275.83	1380106.31
251	516238.56	1380102.28
252	516188.04	1380122.32
253	516041.83	1380180.26
254	516018.22	1380197.43
255	515993.25	1380212.57
256	515967.1	1380225.58
257	515949.27	1380232.73
258	515947.13	1380232.68
259	515896.12	1380223.78
260	515868.38	1380230.99
261	515824.46	1380253.55
262	515823.6	1380256.07
263	515809.65	1380259.95
264	515799.53	1380261.49
265	515785.8	1380263.59
266	515761.99	1380267.22
267	515738.18	1380270.85

Номер точки	Координаты	
	X	Y
268	515714.37	1380274.48
269	515690.57	1380278.11
270	515666.75	1380281.75
271	515642.95	1380285.38
272	515619.14	1380289.02
273	515595.33	1380292.65
274	515547.72	1380299.92
275	515533.74	1380301.57
276	515541.23	1380286.43
277	515549.5	1380275.97
278	515559.92	1380261.88
279	515569.32	1380252.29
280	515568.98	1380236.65
281	515572.31	1380225.4
282	515577.25	1380216.13
283	515591.48	1380212.7
284	515621.64	1380212.04
285	515656.23	1380209.5
286	515691.07	1380198.01
287	515709.84	1380187.77
288	515723.1	1380172
289	515770.72	1380164.73
290	515778.39	1380163.93
291	515799.47	1380177.77
292	515810.62	1380181.44
293	515823.35	1380185.6
294	515854.71	1380179.2
295	515880.31	1380185.6
296	515908.47	1380196.48
297	515933.43	1380207.68
298	515966.39	1380213.12
299	515986.89	1380212.19
300	515995.21	1380205.47
301	515996.47	1380191.36
302	515989.75	1380176.96
303	515971.19	1380167.04
304	515906.82	1380151.56
306	515907.57	1380139.49
307	515926.98	1380131.78
308	515950.63	1380122.25
309	515951.01	1380121.99
310	515992.1	1380100.39
311	515993.06	1380099.73
312	515995.61	1380097.96
313	516014.23	1380085.07
314	516017.25	1380083
315	516041.11	1380068.13
316	516066.91	1380054.81
317	516093.68	1380043.61

Номер точки	Координаты	
	X	Y
318	516113.3	1380037.22
319	516121.29	1380034.61
320	516149.52	1380027.86
321	516178.2	1380023.4
322	516206.68	1380021.31
323	516336.7	1380009.8
324	516336.14	1380048.55
325	515919.31	1380162.76
326	515863.75	1380165.07
327	515862.86	1380160.89
Чертеж 1.4		
1	515532.63	1380201.06
2	515537.49	1380211.74
3	515548.42	1380231.62
4	515549.6	1380244.79
5	515542.69	1380250.64
6	515531.4	1380250.88
7	515506.94	1380238.34
8	515494.42	1380230.57
9	515482.66	1380221.99
10	515462.97	1380218.22
11	515449.53	1380218.88
12	515444.26	1380220.19
13	515436.92	1380222.87
14	515413.48	1380231.6
15	515393.06	1380233.71
16	515395.87	1380229.52
17	515413.59	1380219.22
18	515431.32	1380216.52
19	515437.4	1380215.58
20	515519.88	1380202.82
21	515194.36	1380217.78
22	515190.99	1380224.39
23	515179.22	1380230.4
24	515168.76	1380229.73
25	515156.83	1380226.19
26	515151.4	1380217.99
27	515151.91	1380210.54
28	515166.67	1380212.98
29	515191.1	1380217.13
30	515138.33	1380309.6
31	515125.52	1380307.43
32	515052.22	1380295
33	515051.97	1380294.96
34	515018.31	1380288.6
35	515008.23	1380287.48
36	514996.47	1380286.42
37	514977.94	1380285.84
38	514974.87	1380285.86

Номер точки	Координаты	
	X	Y
39	514970.82	1380285.96
40	514966.75	1380286.12
41	514963.84	1380286.27
42	514954.4	1380287.02
43	514937.44	1380288.99
44	514935.35	1380270.08
45	514932.79	1380252.16
46	514943.03	1380236.8
47	514956.47	1380221.43
48	514961.59	1380207.36
49	514957.11	1380200.32
50	514944.31	1380198.4
51	514934.71	1380202.24
52	514921.27	1380215.04
53	514898.87	1380224.63
54	514882.23	1380224
55	514861.4	1380218.6
56	514858.36	1380213.17
57	514900.17	1380195.99
58	514942.58	1380186.13
59	514981.75	1380184.09
60	514992.95	1380183.95
61	515020.83	1380188.25
62	515044.76	1380192.31
63	515068.94	1380196.41
64	515093.37	1380200.55
65	515117.81	1380204.7
66	515133.06	1380207.29
67	515138.55	1380219.52
68	515146.87	1380250.24
69	515149.43	1380277.76
70	515148.3	1380284.96
71	515144.29	1380310.61
72	515143.1	1380298.62
73	514881.3	1380317.17
74	514800.83	1380397.02
75	514720.03	1380479.08
76	514716.99	1380478.66
77	514709.16	1380471.93
78	514789.43	1380375.04
79	514795.19	1380364.16
80	514797.75	1380341.77
81	514802.23	1380332.16
82	514823.35	1380316.8
83	514847.67	1380305.28
84	514861.75	1380307.2
85	514717.72	1380481.43
86	514707.51	1380473.92
87	514679.92	1380461.46

Номер точки	Координаты	
	X	Y
88	514678.39	1380468.48
89	514679.99	1380473.92
90	514683.06	1380476.58
91	514675.83	1380486.48
92	514673.74	1380489.61
93	514673.03	1380490.7
94	514662.76	1380507.95
95	514659.05	1380514.98
96	514656.63	1380519.74
97	514646.82	1380539.04
98	514636.77	1380533.66
99	514622.17	1380519.72
100	514610.65	1380510.67
101	514598.99	1380508.32
102	514561.41	1380504.43
103	514554.92	1380504.26
104	514628.12	1380429.91
105	514657.16	1380445.57
106	514680.63	1380458.24
107	514674.11	1380458.36
108	514663.29	1380450.01
109	514639.9	1380552.65
110	514637.69	1380557.01
111	514632.62	1380554.51
112	514610.81	1380542.62
113	514591.91	1380529.2
114	514580.06	1380525.48
115	514567.33	1380527.66
116	514555.09	1380529.85
117	514544.35	1380533.47
118	514537.41	1380533.59
119	514540.45	1380527.61
120	514545.73	1380517.23
121	514546.56	1380516.05
122	514576.81	1380516.31
123	514598.58	1380516.98
124	514603.21	1380518.94
125	514611.1	1380523.82
126	514616.14	1380534.93
127	514621.83	1380543.73
128	514629.29	1380549.99
129	514634.88	1380562.52
130	514629.6	1380572.91
131	514618.28	1380595.19
132	514616.81	1380598.1
133	514615.24	1380601.17
134	514614.67	1380602.3
135	514612.4	1380606.77
136	514611.49	1380608.57

Номер точки	Координаты	
	X	Y
137	514609.9	1380611.69
138	514607.23	1380616.95
139	514601.92	1380613.97
140	514591.54	1380610.71
141	514584.67	1380610.83
142	514580.37	1380612.94
143	514515.73	1380576.28
144	514517.81	1380572.18
145	514520.75	1380566.39
146	514522.34	1380563.27
147	514523.25	1380561.47
148	514525.52	1380557
149	514526.09	1380555.88
150	514527.66	1380552.79
151	514529.13	1380549.9
152	514606.96	1380617.48
153	514604.23	1380622.86
154	514589.1	1380617.97
155	514580.55	1380620.78
156	514585.43	1380615.81
	Чертеж 1.5	
1	514604.23	1380622.86
2	514595.64	1380639.77
3	514584.3	1380662.06
4	514572.98	1380684.35
5	514568.52	1380693.12
6	514563.17	1380704.29
7	514555.19	1380724.12
8	514548.9	1380744.32
9	514544.93	1380761.27
10	514544.11	1380765.35
11	514541.66	1380777.61
12	514519.52	1380863
13	514511.98	1380889.85
14	514504.65	1380915.8
15	514470.61	1381005.61
16	514465.71	1381030.12
17	514460.82	1381054.64
18	514455.92	1381079.15
19	514452.19	1381097.74
20	514450.77	1381104.51
21	514443.99	1381130.27
22	514435.03	1381155.75
23	514424.05	1381180.42
24	514411.12	1381204.14
25	514396.31	1381226.73
26	514379.74	1381248.06
27	514361.5	1381267.98
28	514341.71	1381286.37

Номер точки	Координаты	
	X	Y
29	514320.8	1381302.87
30	514315.98	1381306.29
31	514315.53	1381297.25
32	514312.74	1381292.88
33	514313.62	1381291.76
34	514317.17	1381286.66
35	514320.43	1381281.45
36	514323.62	1381275.93
37	514326.86	1381270.63
38	514330	1381265.54
39	514333.09	1381259.93
40	514336.18	1381254.52
41	514338.91	1381249.02
42	514341.58	1381243.25
43	514344.16	1381237.49
44	514346.42	1381232.03
45	514348.89	1381226.01
46	514350.85	1381220.14
47	514352.7	1381214.17
48	514354.45	1381208.2
49	514356.15	1381202.29
50	514357.64	1381196.35
51	514359.08	1381190.23
52	514360.39	1381183.98
53	514361.29	1381178.06
54	514361.62	1381175.72
55	514363.41	1381162.52
56	514367.14	1381137.72
57	514370.87	1381113.08
58	514374.6	1381088.43
59	514376.88	1381075.43
60	514379.61	1381078.56
61	514388.82	1381089.08
62	514396.19	1381087.87
63	514397.36	1381080.71
64	514383.84	1381058.02
65	514380.26	1381052.02
66	514382.15	1381038.93
67	514385.72	1381014.18
68	514389.29	1380989.44
69	514392.86	1380964.69
70	514396.43	1380939.95
71	514400	1380915.21
72	514402.33	1380899.05
73	514403.42	1380892.03
74	514407.77	1380870.07
75	514413.36	1380848.92
76	514420.25	1380828.17
77	514428.42	1380807.88

Номер точки	Координаты	
	X	Y
78	514437.85	1380788.15
79	514448.49	1380769.05
80	514460.31	1380750.64
81	514470.34	1380736.96
82	514443.75	1380708.91
83	514441.36	1380706.39
84	514441.74	1380704.39
85	514459.73	1380691.54
86	514514.18	1380652.62
87	514560.64	1380627.31
88	514580.55	1380620.78
89	514589.1	1380617.97
90	514382.37	1381064.45
91	514314.29	1381307.48
92	514298.88	1381317.51
93	514298.54	1381317.02
94	514297.79	1381302.39
95	514264.31	1381250.52
96	514272.15	1381245.43
97	514275.85	1381242.81
98	514279.05	1381240.29
Чертеж 1.6		
1	513318.92	1381290.42
2	513305.68	1381323.91
3	513304.76	1381326.23
4	513301.99	1381332.45
5	513276.1	1381357.28
9	513254.72	1381363.53
10	513221.49	1381365.36
11	513217.01	1381364.45
12	513216.48	1381360.69
13	513202.86	1381341.96
14	513189.8	1381348.59
15	513179.45	1381367.01
16	513155.31	1381362.09
17	513130.8	1381357.11
18	513106.31	1381352.13
19	513081.81	1381347.14
20	513057.32	1381342.16
21	513051.64	1381341
22	513053.87	1381336.94
23	513040.44	1381314.51
24	513025.56	1381310.61
25	512958.97	1381333.72
26	512899.2	1381355.09
27	512933.7	1381245.54
28	512958.82	1381239.07
29	512989.82	1381235.15
30	512994.44	1381235.13

Номер точки	Координаты	
	X	Y
31	513209.04	1381296.35
32	513222.25	1381262.95
33	512868.92	1381376.31
34	512824.53	1381407.44
35	512779.99	1381424.25
36	512748.23	1381469.85
37	512726.11	1381509.1
38	512715.67	1381527.62
39	512682.17	1381553.7
40	512648.96	1381562.26
41	512618.01	1381561.63
42	512602.7	1381552.05
43	512590.11	1381543.74
44	512581.67	1381538.15
45	512567.84	1381529.12
46	512602.3	1381482.33
47	512627.41	1381448.6
48	512635.83	1381454.18
49	512638.86	1381456.14
50	512643.3	1381450.3
51	512658.4	1381430.37
52	512671.66	1381412.85
53	512674.83	1381408.74
54	512694.69	1381386.42
55	512718.2	1381365.85
56	512731.03	1381357.19
57	512742.8	1381349.24
58	512744.2	1381348.42
59	512765.71	1381335.78
60	512780.31	1381327.21
61	512546.02	1381514.75
62	512578.35	1381472.07
63	512606.62	1381434.91
64	512521.84	1381498.8
65	512566.78	1381437.68
66	512582.02	1381418.69
67	512507.73	1381486.77
68	512547.87	1381433.9
69	512565.88	1381409.97

5-20-ДПТ

Изм.	Кол.уч.	Лист	№ док	Подп.	Дата

**Ассоциация «Кузбасский центр научно-технического обеспечения
«ПРОМБЕЗОПАСНОСТЬ»**

650002, Россия, г. Кемерово, ул. Институтская, 1, оф. 443; т./ф. (3842) 34-69-52

СРО-И-036-18122021

Заказчик – ООО «Разрез «Пермяковский»

Документация по планировке территории, предусматривающая
размещение линейного объекта

ПРОЕКТ МЕЖЕВАНИЯ ТЕРРИТОРИИ

Материалы по обоснованию

Строительство технологической автодороги с лицензионного участка

«Октябрьский»

Раздел 7

Графическая часть

Инов. № подл.	Подп. и дата	Взам. инв. №

г. Кемерово 2021

**Ассоциация «Кузбасский центр научно-технического обеспечения
«ПРОМБЕЗОПАСНОСТЬ»**

650002, Россия, г. Кемерово, ул. Институтская, 1, оф. 443; т./ф. (3842) 34-69-52

СРО-И-033-16032012

Заказчик – ООО «Разрез «Пермяковский»

Документация по планировке территории, предусматривающая
размещение линейного объекта

ПРОЕКТ МЕЖЕВАНИЯ ТЕРРИТОРИИ

Материалы по обоснованию

Строительство технологической автодороги с лицензионного участка

«Октябрьский»

Раздел 7

Графическая часть

Директор



Д.М. Должко

г. Кемерово 2021

Инов. № подл.	Подп. и дата	Взам. инв. №

Список исполнителей

Должность, ФИО	Подпись	Дата
Руководитель проекта – Киселёва А.С.		09.21
Ведущий архитектор – Партина А.И.		09.21

Инв. № подл.	Подп. и дата	Взам. инв. №										
									5-20-ДПТ			
			Изм.	Кол.уч	Лист	№ док.	Подп.	Дата				
			Рук. проекта	Киселёва А.С.			09.2021	Список исполнителей			Стадия	Лист
Вед. архитек.	Партина А.И.			09.2021	П	1						

**Состав документации по планировке территории, предусматривающей
размещение линейного объекта**

3

Проект планировки территории (Постановление Правительства РФ от 12.05.2017 N 564 (ред. от 26.08.2020) "Об утверждении Положения о составе и содержании документации по планировке территории, предусматривающей размещение одного или нескольких линейных объектов")

Основная (утверждаемая) часть проекта планировки территории

Раздел 1	Проект планировки территории. Графическая часть	
	1. Чертеж границ зон планируемого размещения линейных объектов, м 1:2000	7 листов
Раздел 2	Положение о размещении линейных объектов	
Материалы по обоснованию проекта планировки территории		
Раздел 3	Материалы по обоснованию проекта планировки территории. Графическая часть	
	2. Схема расположения элементов планировочной структуры, м 1:25000	1 лист
	3. Схема использования территории в период подготовки проекта планировки территории. Схема границ зон с особыми условиями использования территорий, м 1:2000	9 листов
	4. Схема границ лесничеств, м 1:100000	1 лист
	5. Схема конструктивных и планировочных решений, м 1:2000	9 листов
	5.1 Продольный профиль	
Раздел 4	Материалы по обоснованию проекта планировки территории. Пояснительная записка	

Проект межевания территории, подготавливаемый в составе проекта планировки
(Постановление Правительства РФ от 26.08.2020 N 1285)

Основная часть проекта межевания территории

Раздел 5	Проект межевания территории. Графическая часть	
	1.1 Чертёж межевания, м 1:2000	1 лист
	1.2 Чертёж межевания, м 1:2000	1 лист
	1.3 Чертёж межевания, м 1:2000	1 лист
	1.4 Чертёж межевания, м 1:2000	1 лист
	1.5 Чертёж межевания, м 1:2000	1 лист
	1.5 Чертёж межевания, м 1:2000	1 лист
	1.6 Чертёж межевания, м 1:2000	1 лист
Раздел 6	Проект межевания территории. Текстовая часть	
Материалы по обоснованию проекта межевания территории		
Раздел 7	Материалы по обоснованию проекта межевания территории. Графическая часть	
	2. Чертёж обоснования проекта межевания территории, 1:2000	7 листов
	3. Схема границ лесных кварталов, 1:25000	1 лист
Раздел 8	Материалы по обоснованию проекта межевания территории. Пояснительная записка	

Изм. № подл. Подп. и дата Взам. инв. №

						5-20-ДПТ					Лист
											2
Изм.	Кол.уч.	Лист	№ док	Подп.	Дата						

Список исполнителей.....	2
Состав документации по планировке территории, предусматривающей размещение линейного объекта	3
Содержание раздела	4
2. Чертёж обоснования проекта межевания территории.....	5-11
3. Схема границ лесных кварталов.....	12

Инв. № подл.	Подп. и дата	Взам. инв. №							Лист
Изм.	Кол.уч.	Лист	№ док	Подп.	Дата	5-20-ДПТ			3


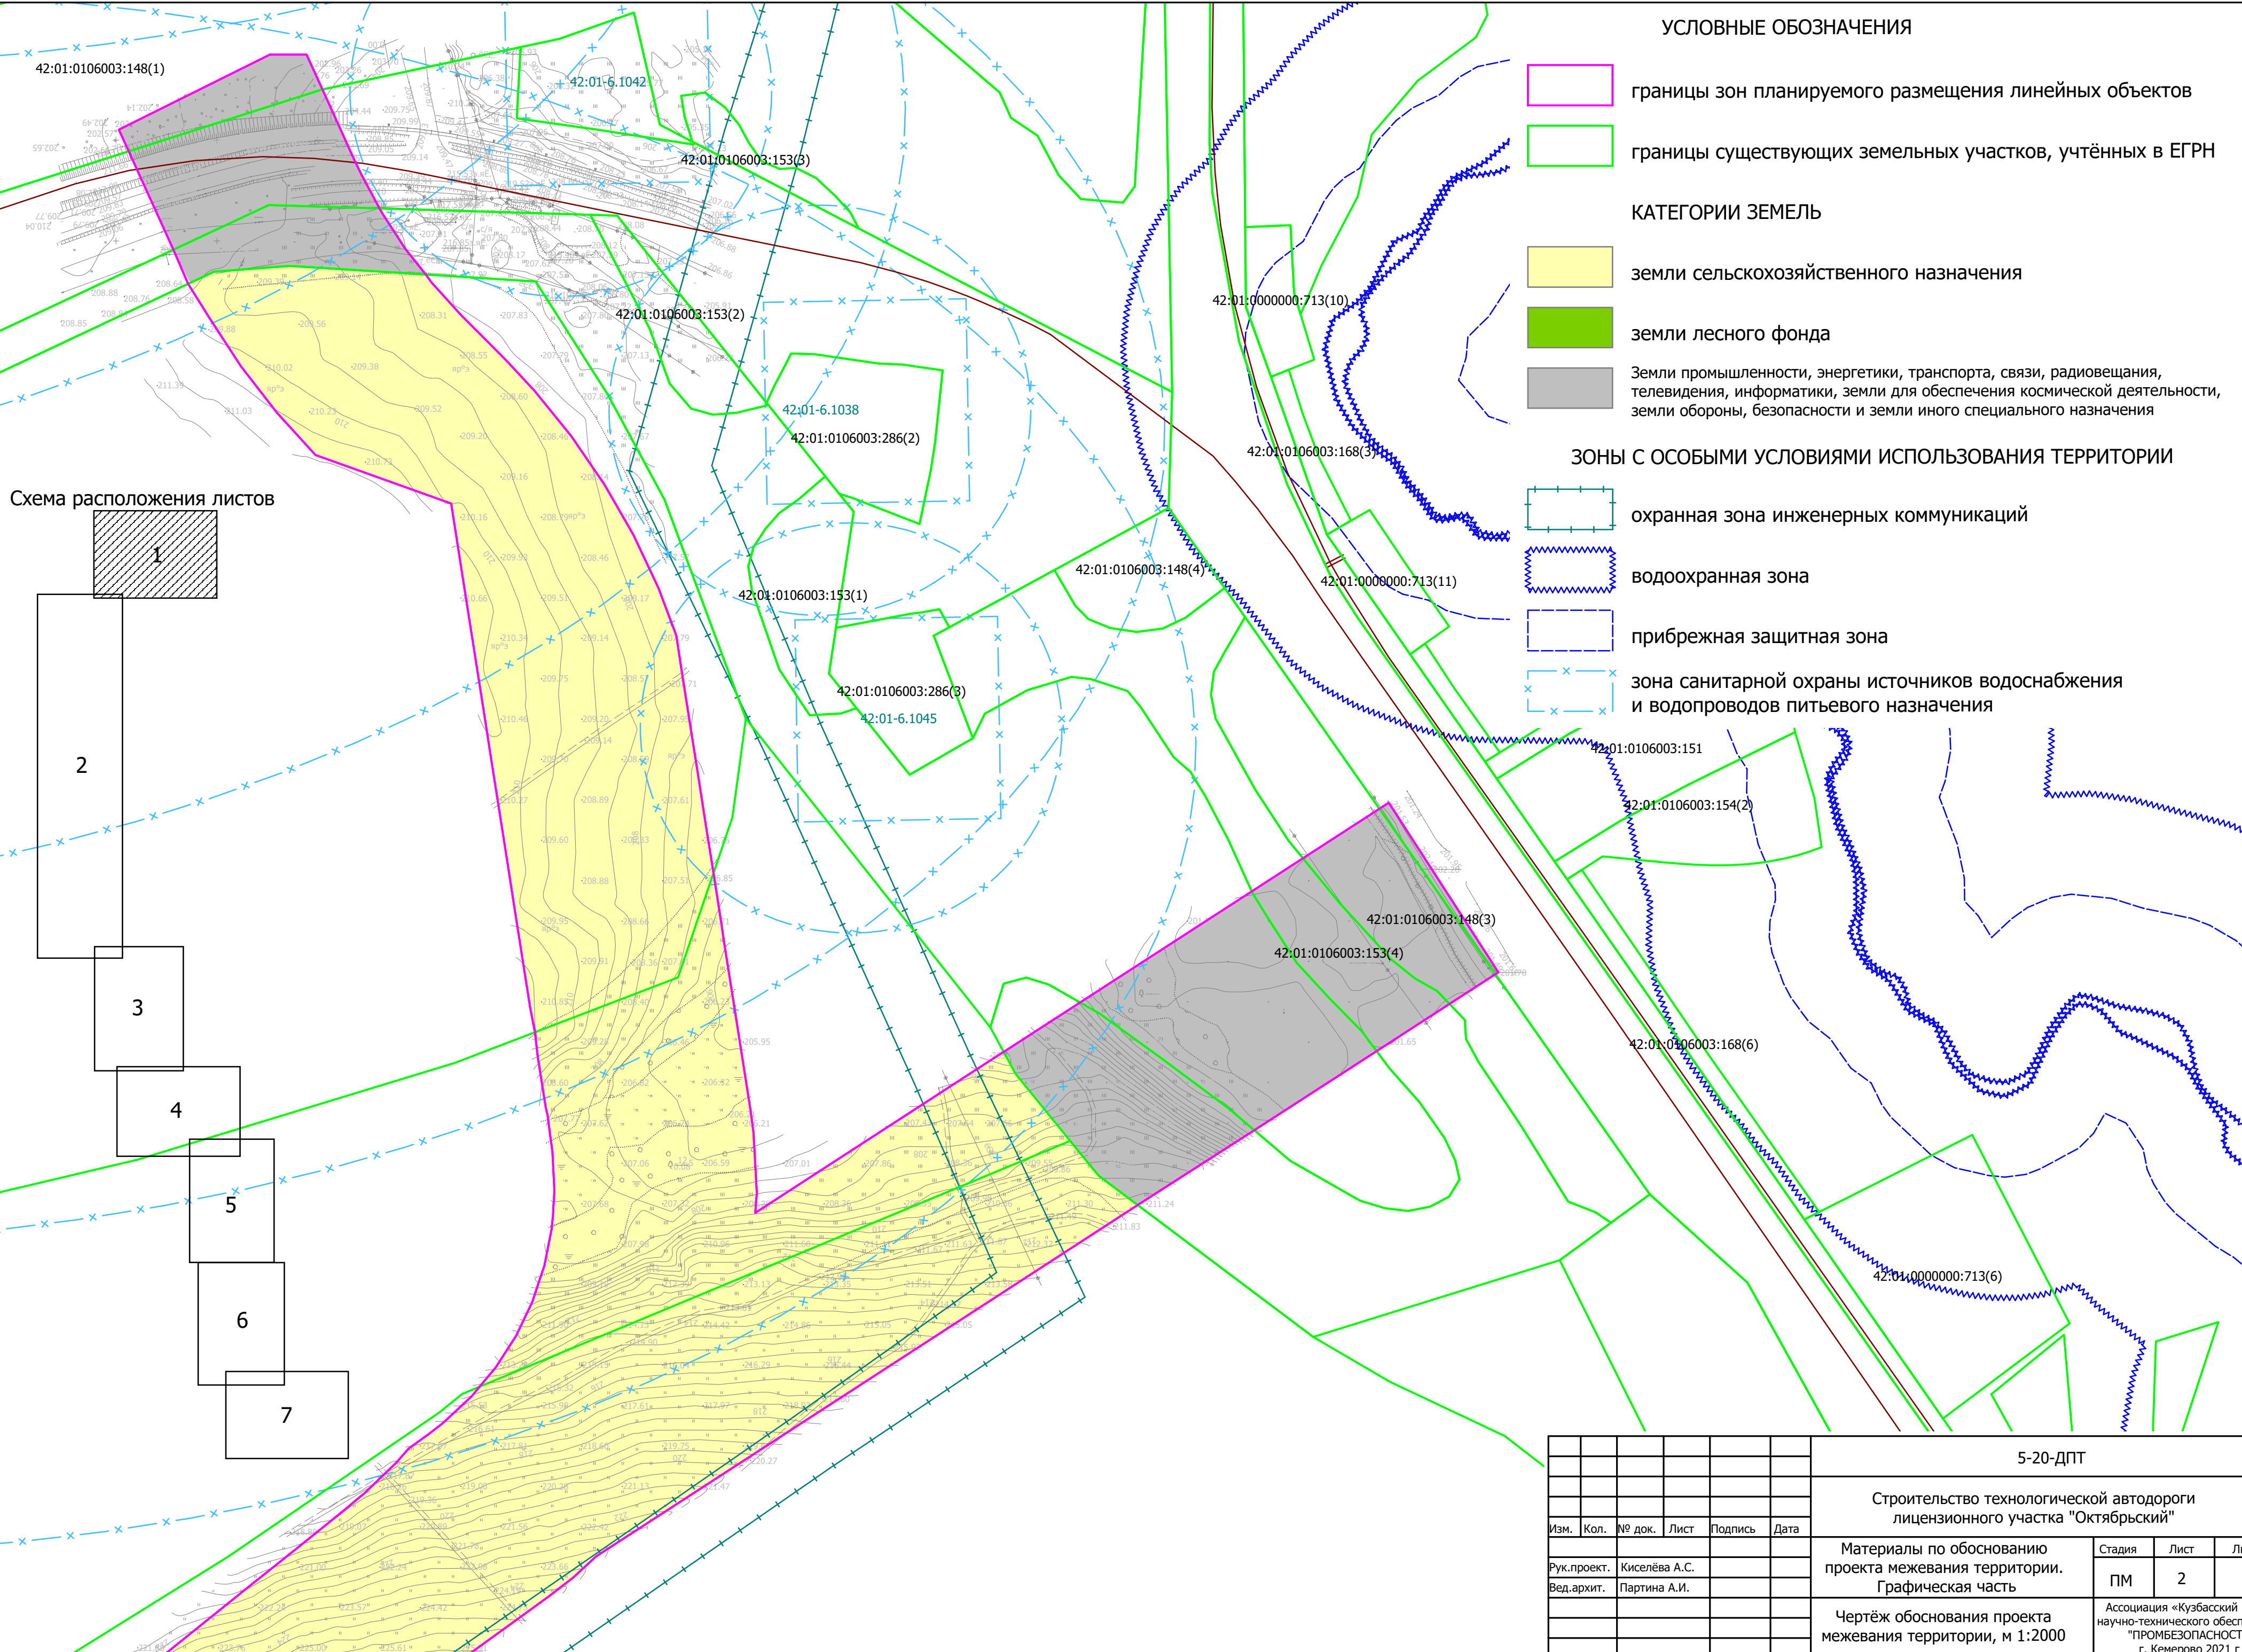


Схема расположения листов

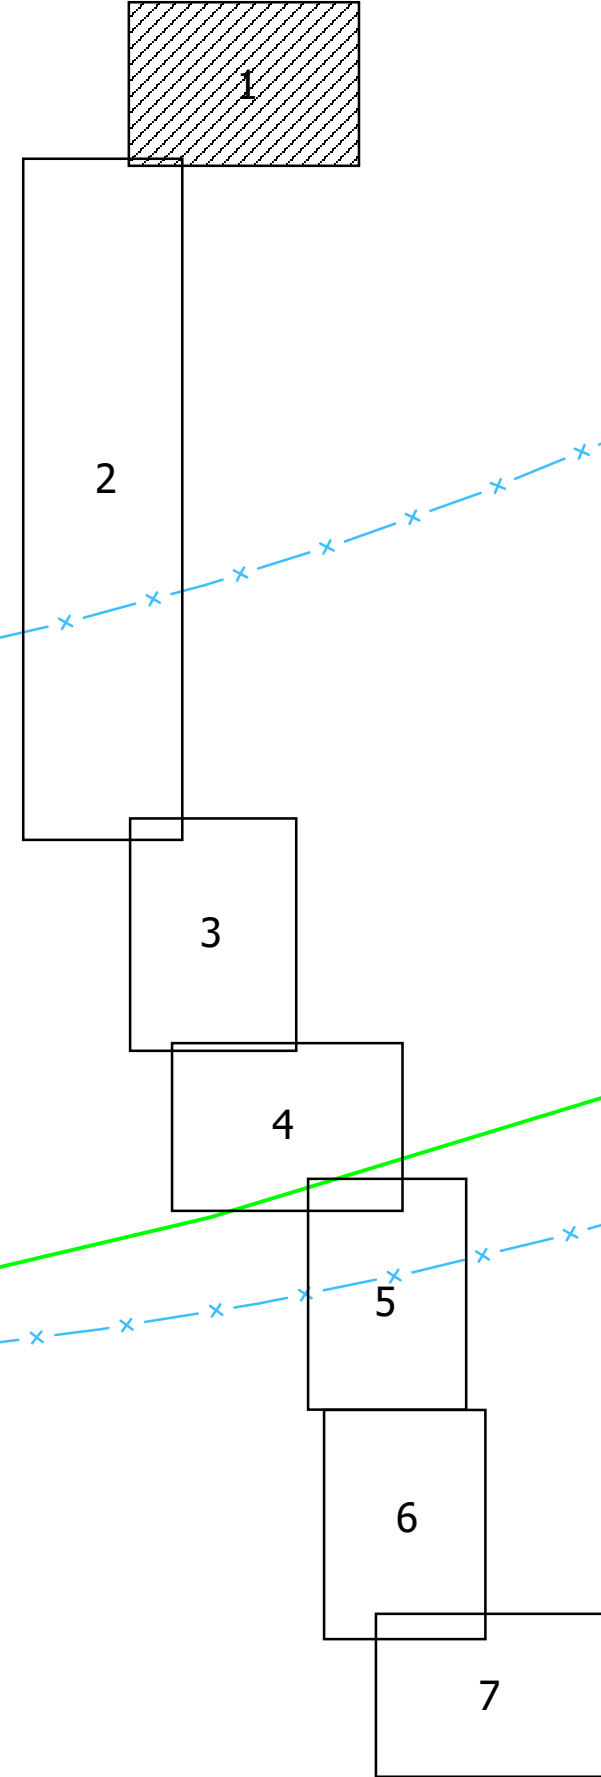

УСЛОВНЫЕ ОБОЗНАЧЕНИЯ

- границы зон планируемого размещения линейных объектов
- границы существующих земельных участков, учтённых в ЕГРН

КАТЕГОРИИ ЗЕМЕЛЬ

- земли сельскохозяйственного назначения
- земли лесного фонда
- Земли промышленности, энергетики, транспорта, связи, радиовещания, телевидения, информатики, земли для обеспечения космической деятельности, земли обороны, безопасности и земли иного специального назначения

ЗОНЫ С ОСОБЫМИ УСЛОВИЯМИ ИСПОЛЬЗОВАНИЯ ТЕРРИТОРИИ

- охранная зона инженерных коммуникаций
- водоохранная зона
- прибрежная защитная зона
- зона санитарной охраны источников водоснабжения и водопроводов питьевого назначения

СОГЛАСОВАНО:			
Инв. № подл.	Подпись и дата		
	Взамен инв. №		

						5-20-ДПТ			
						Строительство технологической автодороги лицензионного участка "Октябрьский"			
Изм.	Кол.	№ док.	Лист	Подпись	Дата	Материалы по обоснованию проекта межевания территории. Графическая часть	Стадия	Лист	Листов
Рук.проект.		Киселёва А.С.					ПМ	2	
Вед.архит.		Партина А.И.							
						Чертёж обоснования проекта межевания территории, м 1:2000	Ассоциация «Кузбасский центр научно-технического обеспечения "ПРОМБЕЗОПАСНОСТЬ" г. Кемерово 2021 г.		

1

2

3

4

5

6

7

6

42:01:0106003:385(1)

42:01:0106003:289(1)

42:01:0111004:1007

42:01:011004:25



Year	Percentage
1990	75%
1995	70%
2000	75%
2005	70%
2010	75%

42:01:011004:799



12:01:01100420

42:01:0111004:1033

200:14

  

2011.0.0001.UMM.VGEORUMUM.VGEORUMUM.2001.UMM.TERRITORIUM

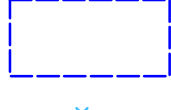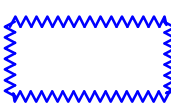

Изм.	Коп.	№ док.	Лист	Подпись	Дата
Рук.проект.		Киселёва А.С.			
Вед.архит.		Партина А.И.			

5-20-ДПТ		
Строительство технологической автодороги лицензионного участка "Октябрьский"		
Материалы по обоснованию проекта межевания территории. Графическая часть	Студия	Листов
	ПМ	2
Чертёж обоснования проекта межевания территории, м 1:2000	Ассоциация «Кузбасский центр научно-технического обеспечения "ПРОМБЕЗОПАСНОСТЬ"	

границы зон планируемого размещения линейных объектов

границы существующих земельных участков, учтённых в ЕГРН

КАТЕГОРИИ ЗЕМЕЛЬ

земли сельскохозяйственного назначения

земли лесного фонда

Земли промышленности, энергетики, транспорта, связи, радиовещания, телевидения, информатики, земли для обеспечения космической деятельности, земли обороны, безопасности и земли иного специального назначения

ЗОНЫ С ОСОБЫМИ УСЛОВИЯМИ ИСПОЛЬЗОВАНИЯ ТЕРРИТОРИИ

охранная зона инженерных коммуникаций

водоохранная зона

прибрежная защитная зона

зона санитарной охраны источников водоснабжения
и водопроводов питьевого назначения

42:01:0000000:1338(10)

42:01:0000000:1338(9)


42:01:0000000:1338(5)

Материалы по обоснованию
проекта межевания территории.
Графическая часть

Ассоциация «Кузбасский центр
научно-технического обеспечения
"ПРОМБЕЗОПАСНОСТЬ"
г. Кемерово 2021 г

[illegible]

Схема расположения листов

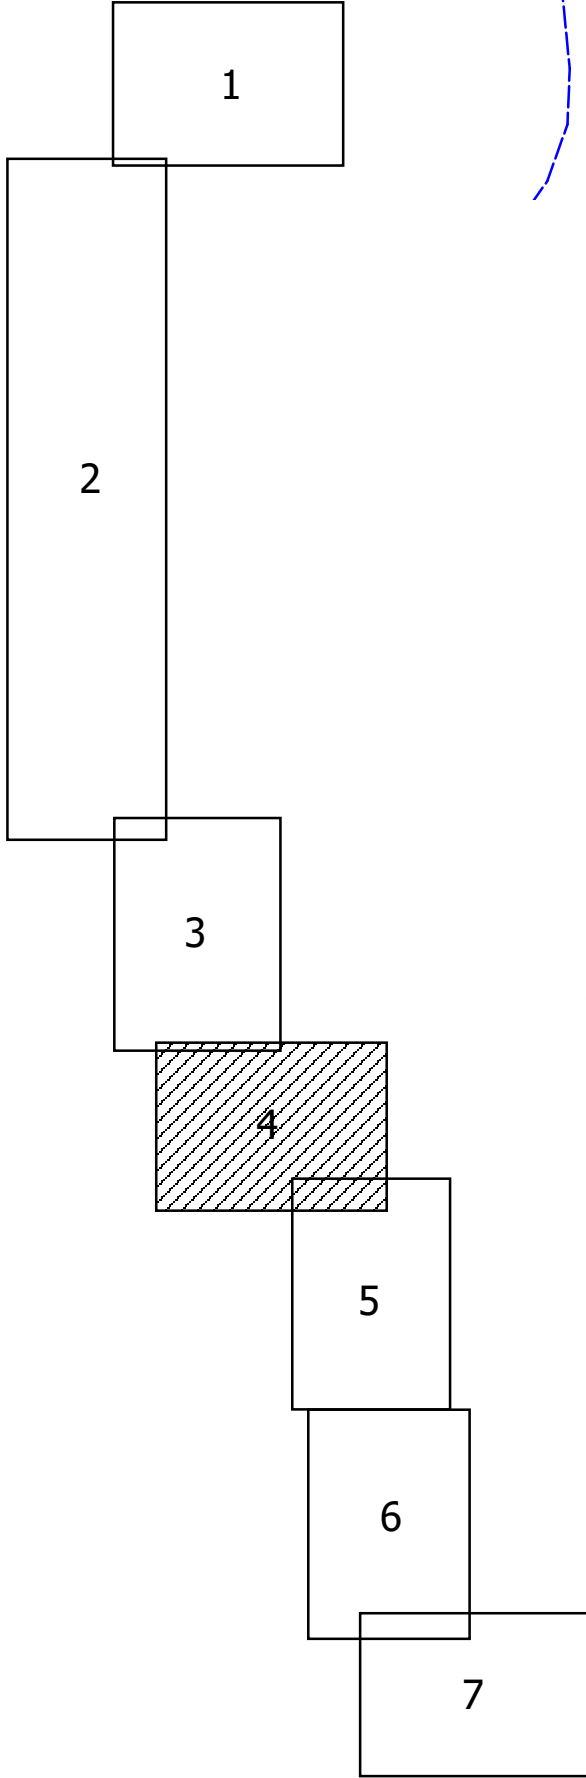

УСЛОВНЫЕ ОБОЗНАЧЕНИЯ

границы зон планируемого размещения линейных объектов

границы существующих земельных участков, учтённых в ЕГРН

КАТЕГОРИИ ЗЕМЕЛЬ

земли сельскохозяйственного назначения

земли лесного фонда

Земли промышленности, энергетики, транспорта, связи, радиовещания, телевидения, информатики, земли для обеспечения космической деятельности, земли обороны, безопасности и земли иного специального назначения

Зоны с особыми условиями использования территории


охранная зона инженерных коммуникаций

водоохранная зона

прибрежная защитная зона

зона санитарной охраны источников водоснабжения и водопроводов питьевого назначения

						5-20-ДПТ			
						Строительство технологической автодороги лицензионного участка "Октябрьский"			
Изм.	Кол.	№ док.	Лист	Подпись	Дата	Материалы по обоснованию проекта межевания территории. Графическая часть	Стадия	Лист	Листов
Рук.проект.		Киселёва А.С.					ПМ	2	
Вед.архит.		Партина А.И.				Чертёж обоснования проекта межевания территории, м 1:2000	Ассоциация «Кузбасский центр научно-технического обеспечения "ПРОМБЕЗОПАСНОСТЬ"» г. Кемерово 2021 г		


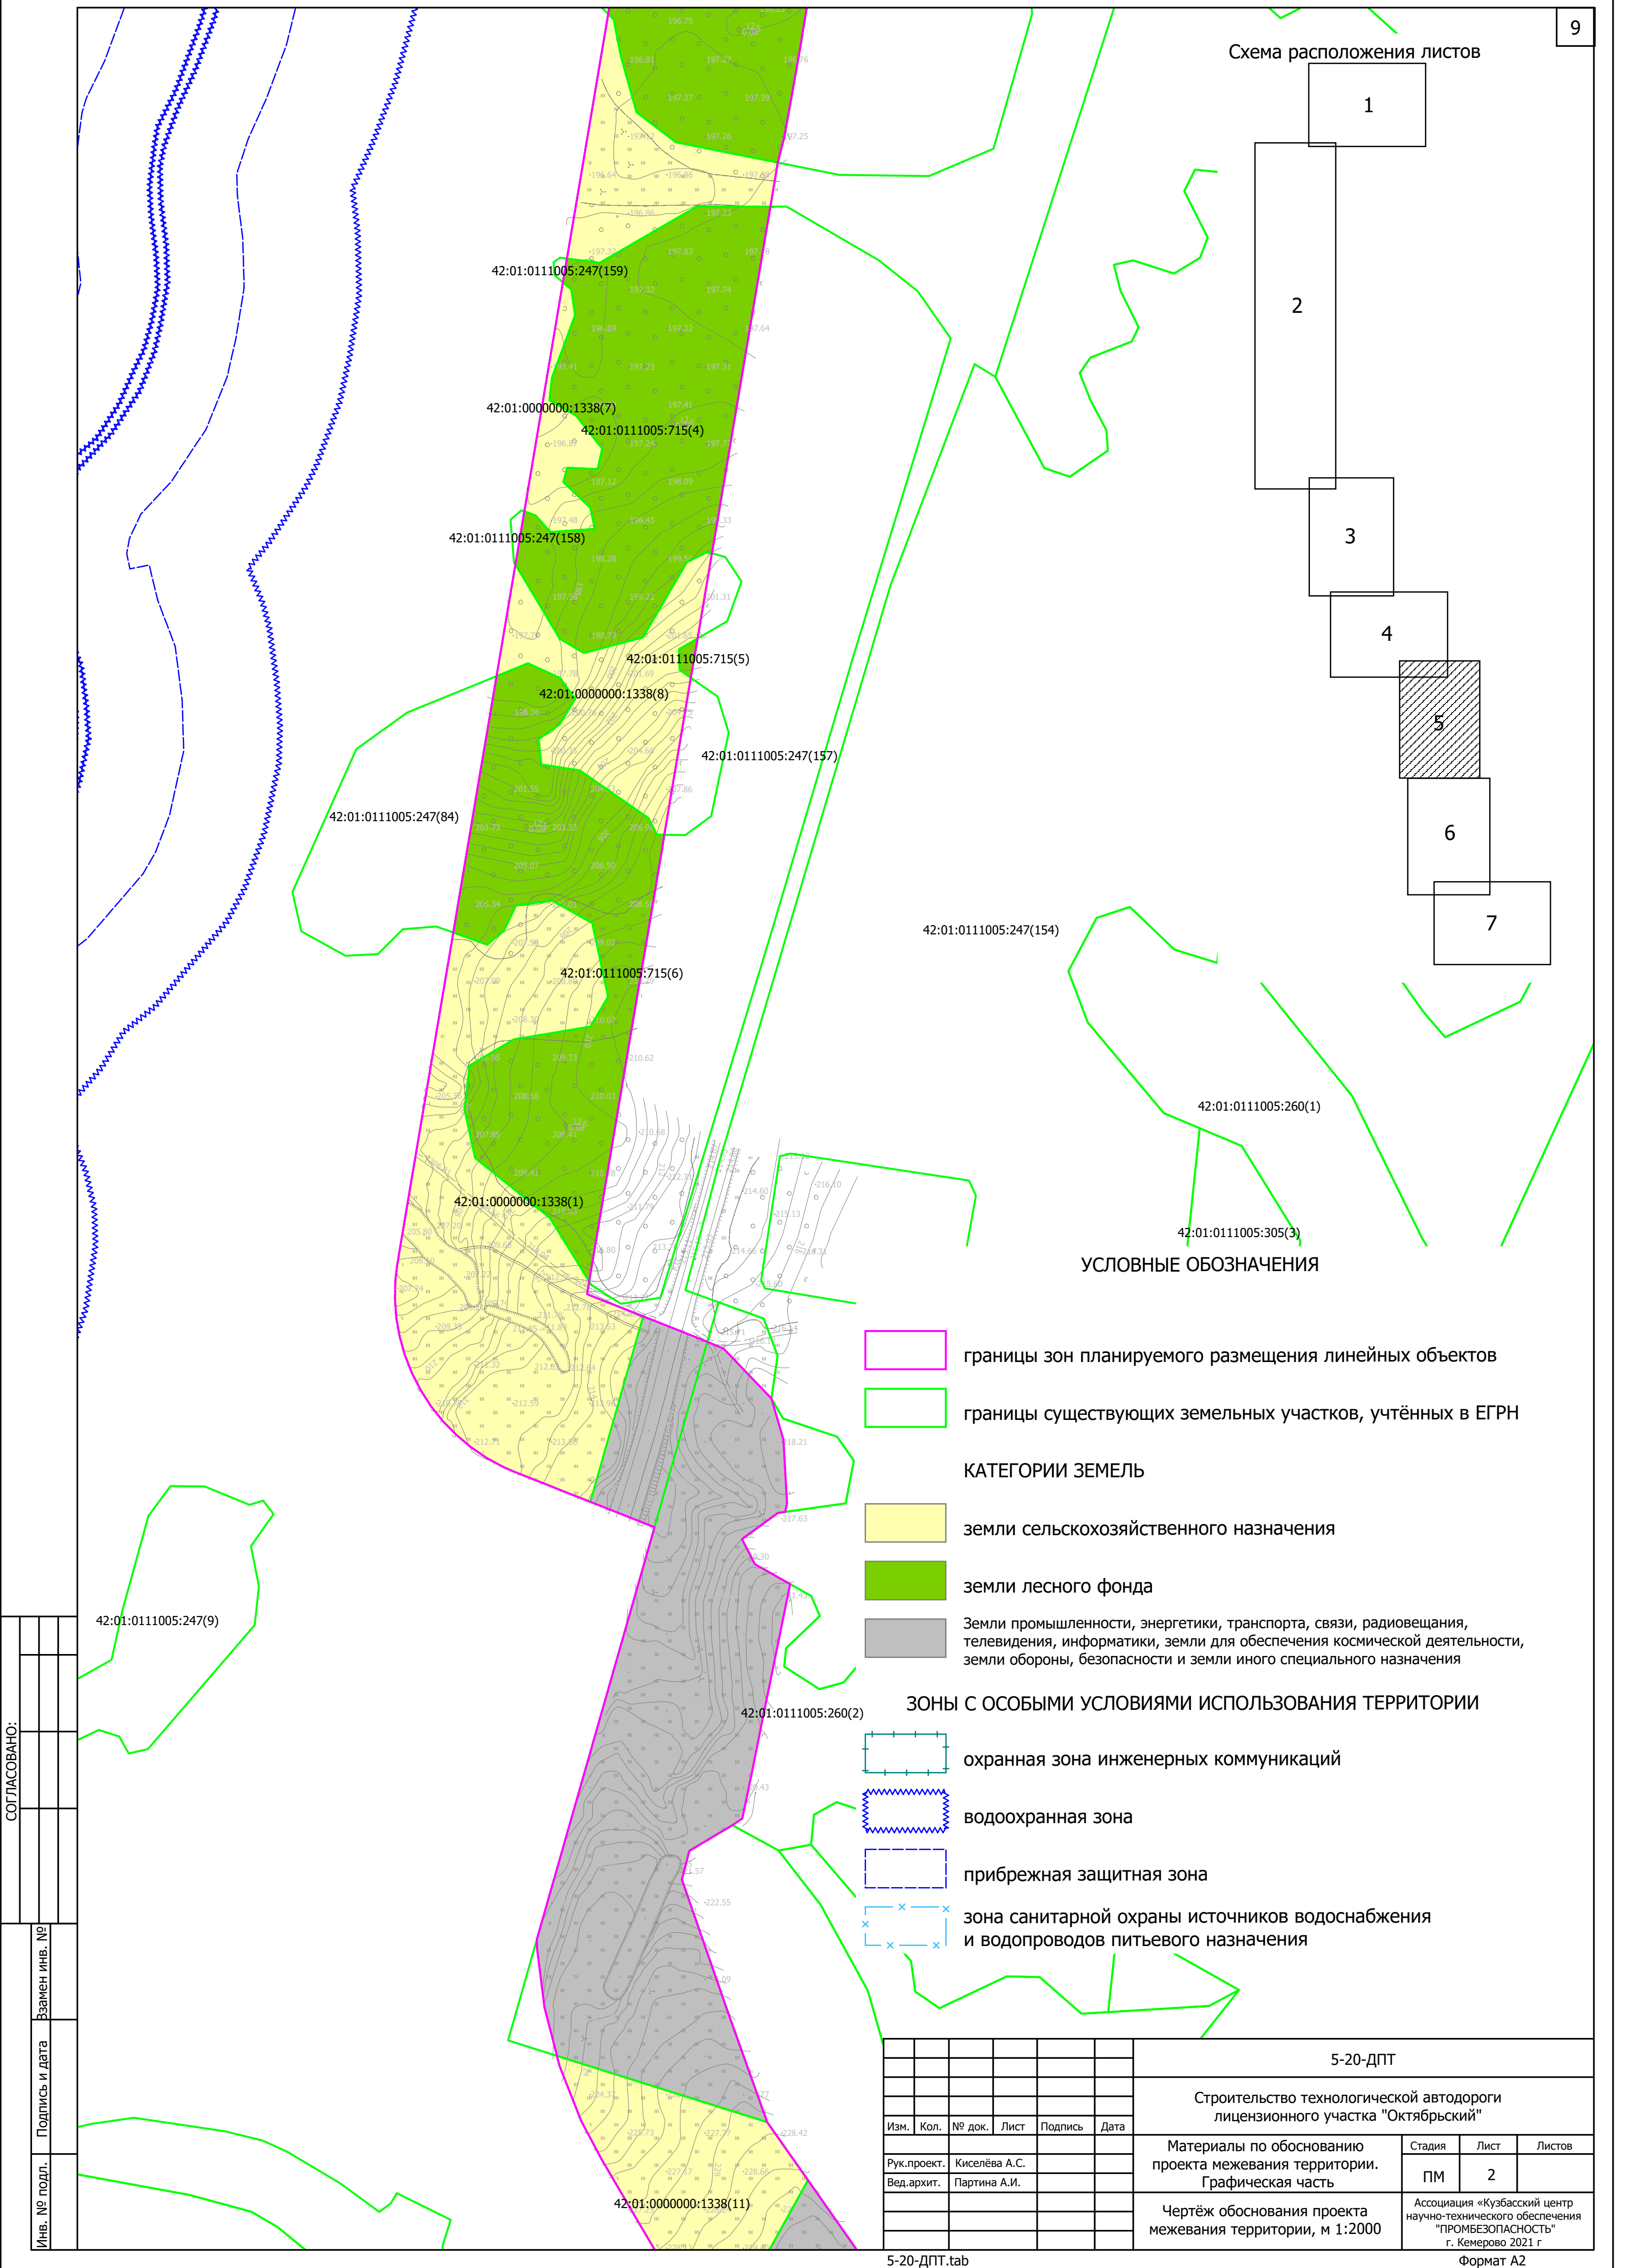


						5-20-ДПТ				
						Строительство технологической автодороги лицензионного участка "Октябрьский"				
Изм.	Кол.	№ док.	Лист	Подпись	Дата	Материалы по обоснованию проекта межевания территории. Графическая часть		Стадия	Лист	Листов
Рук.проект.		Киселёва А.С.						ПМ	2	
Вед.архит.		Партина А.И.								
						Чертёж обоснования проекта межевания территории, м 1:2000		Ассоциация «Кузбасский центр научно-технического обеспечения "ПРОМБЕЗОПАСНОСТЬ" г. Кемерово 2021 г		

5-20-ДПТ.tab

Формат A2

Схема расположения листов

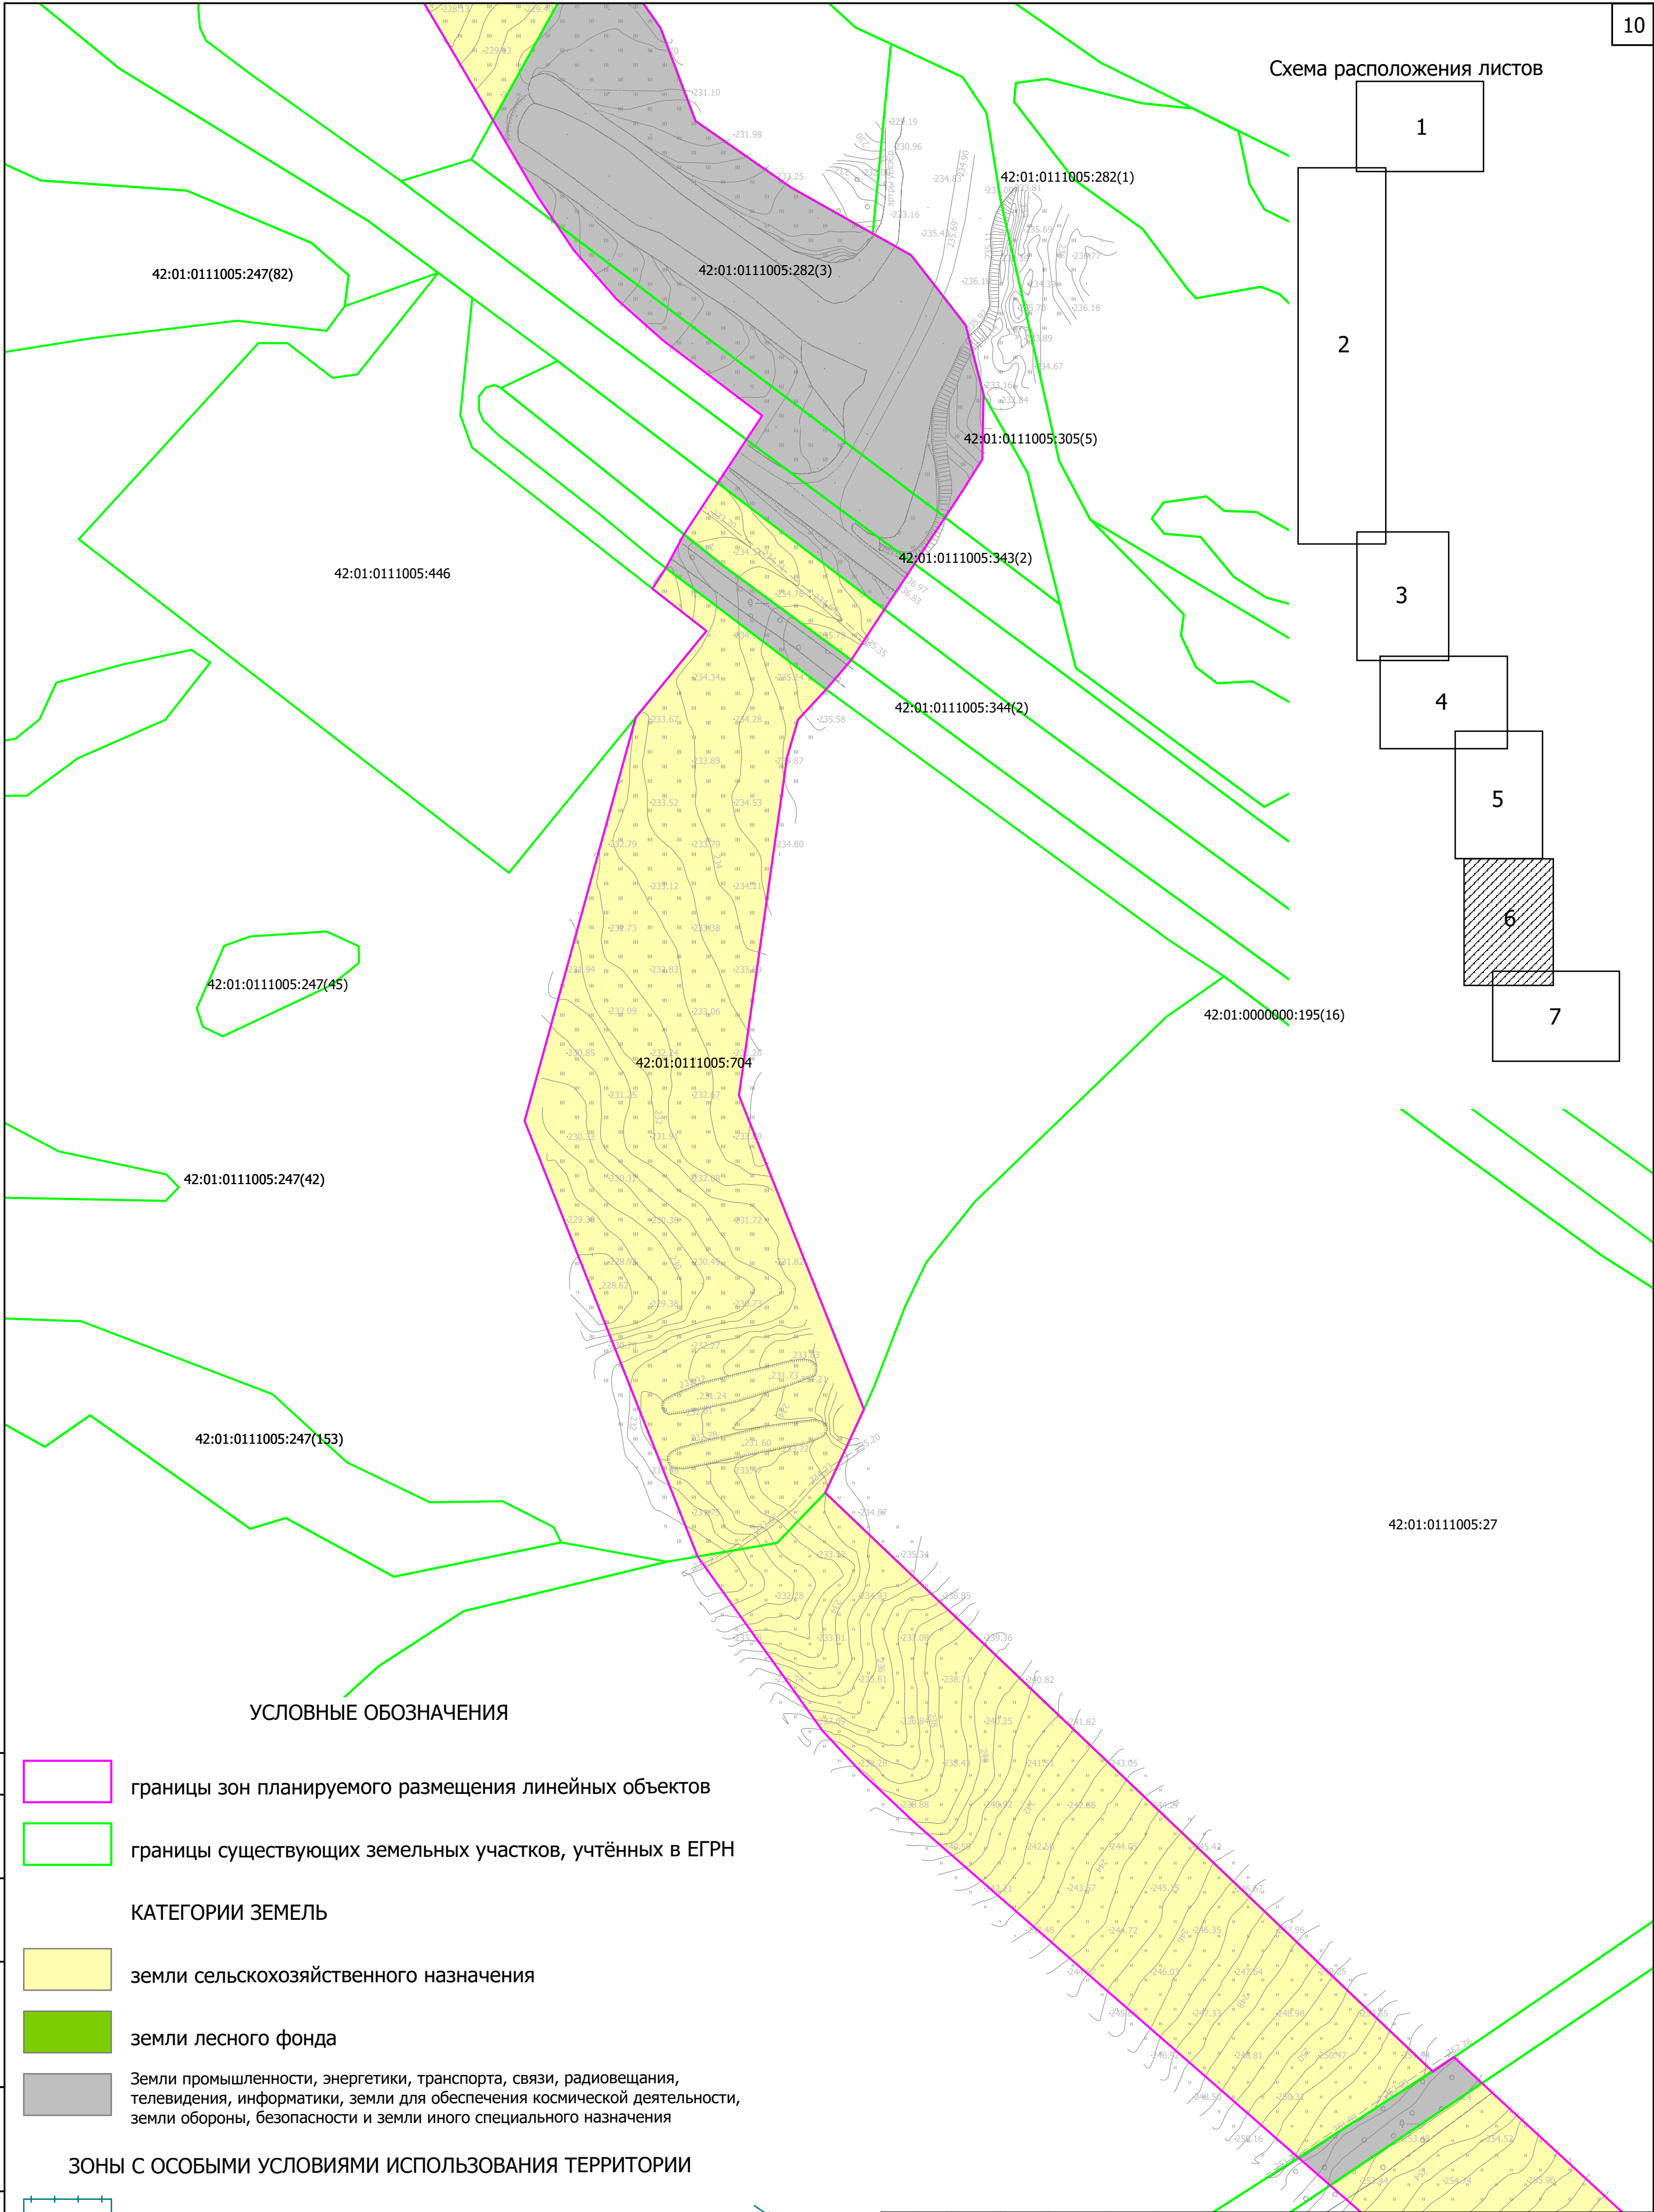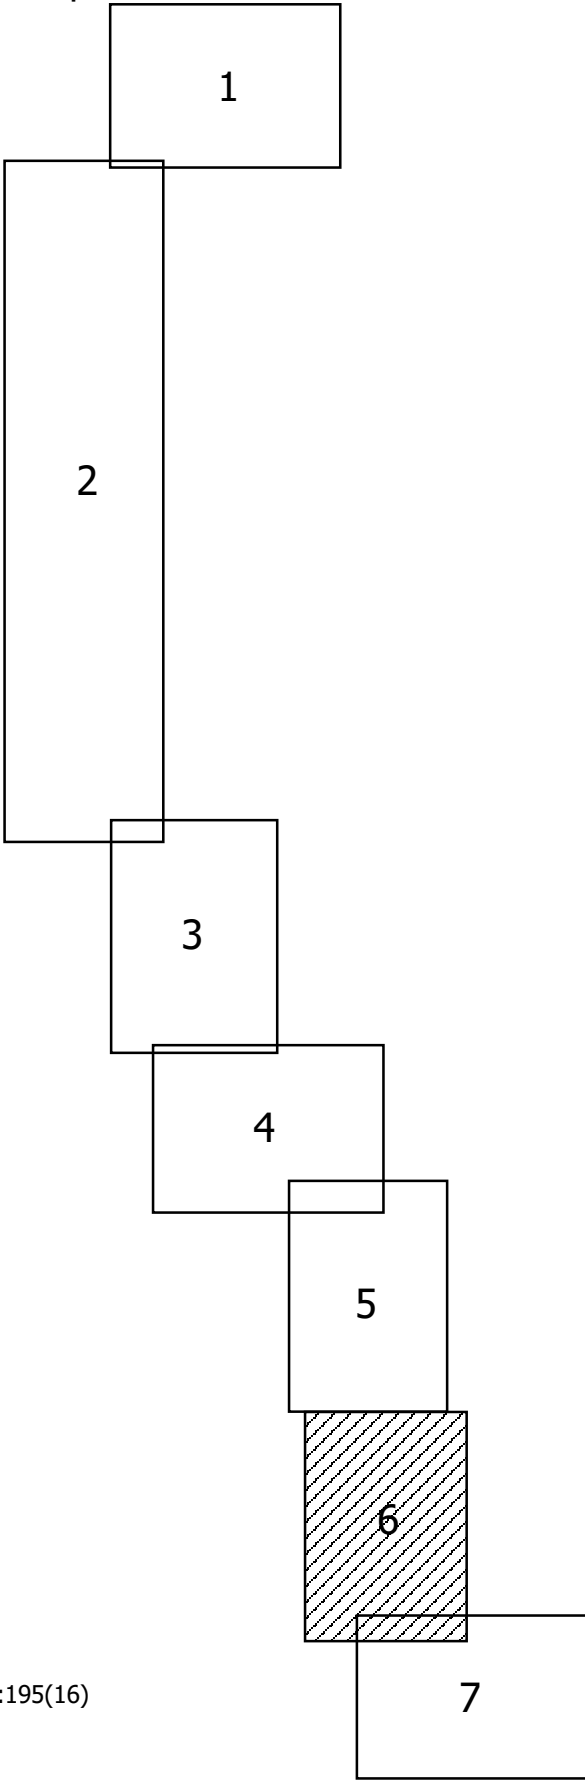

УСЛОВНЫЕ ОБОЗНАЧЕНИЯ


- границы зон планируемого размещения линейных объектов
- границы существующих земельных участков, учтённых в ЕГРН
- КАТЕГОРИИ ЗЕМЕЛЬ**
- земли сельскохозяйственного назначения
- земли лесного фонда
- Земли промышленности, энергетики, транспорта, связи, радиовещания, телевидения, информатики, земли для обеспечения космической деятельности, земли обороны, безопасности и земли иного специального назначения


ЗОНЫ С ОСОБЫМИ УСЛОВИЯМИ ИСПОЛЬЗОВАНИЯ ТЕРРИТОРИИ

- охранный зона инженерных коммуникаций
- водоохранная зона
- прибрежная защитная зона
- зона санитарной охраны источников водоснабжения и водопроводов питьевого назначения

						5-20-ДПТ				
						Строительство технологической автодороги лицензионного участка "Октябрьский"				
Изм.	Кол.	№ док.	Лист	Подпись	Дата	Материалы по обоснованию проекта межевания территории. Графическая часть	Стадия	Лист	Листов	
Рук.проект.		Киселёва А.С.					ПМ	2		
Вед.архит.		Партина А.И.					Ассоциация «Кузбасский центр научно-технического обеспечения "ПРОМБЕЗОПАСНОСТЬ" г. Кемерово 2021 г			
						Чертёж обоснования проекта межевания территории, м 1:2000				

СОГЛАСОВАНО:			
Иное. № подл.	Подпись и дата	Замен инв. №	

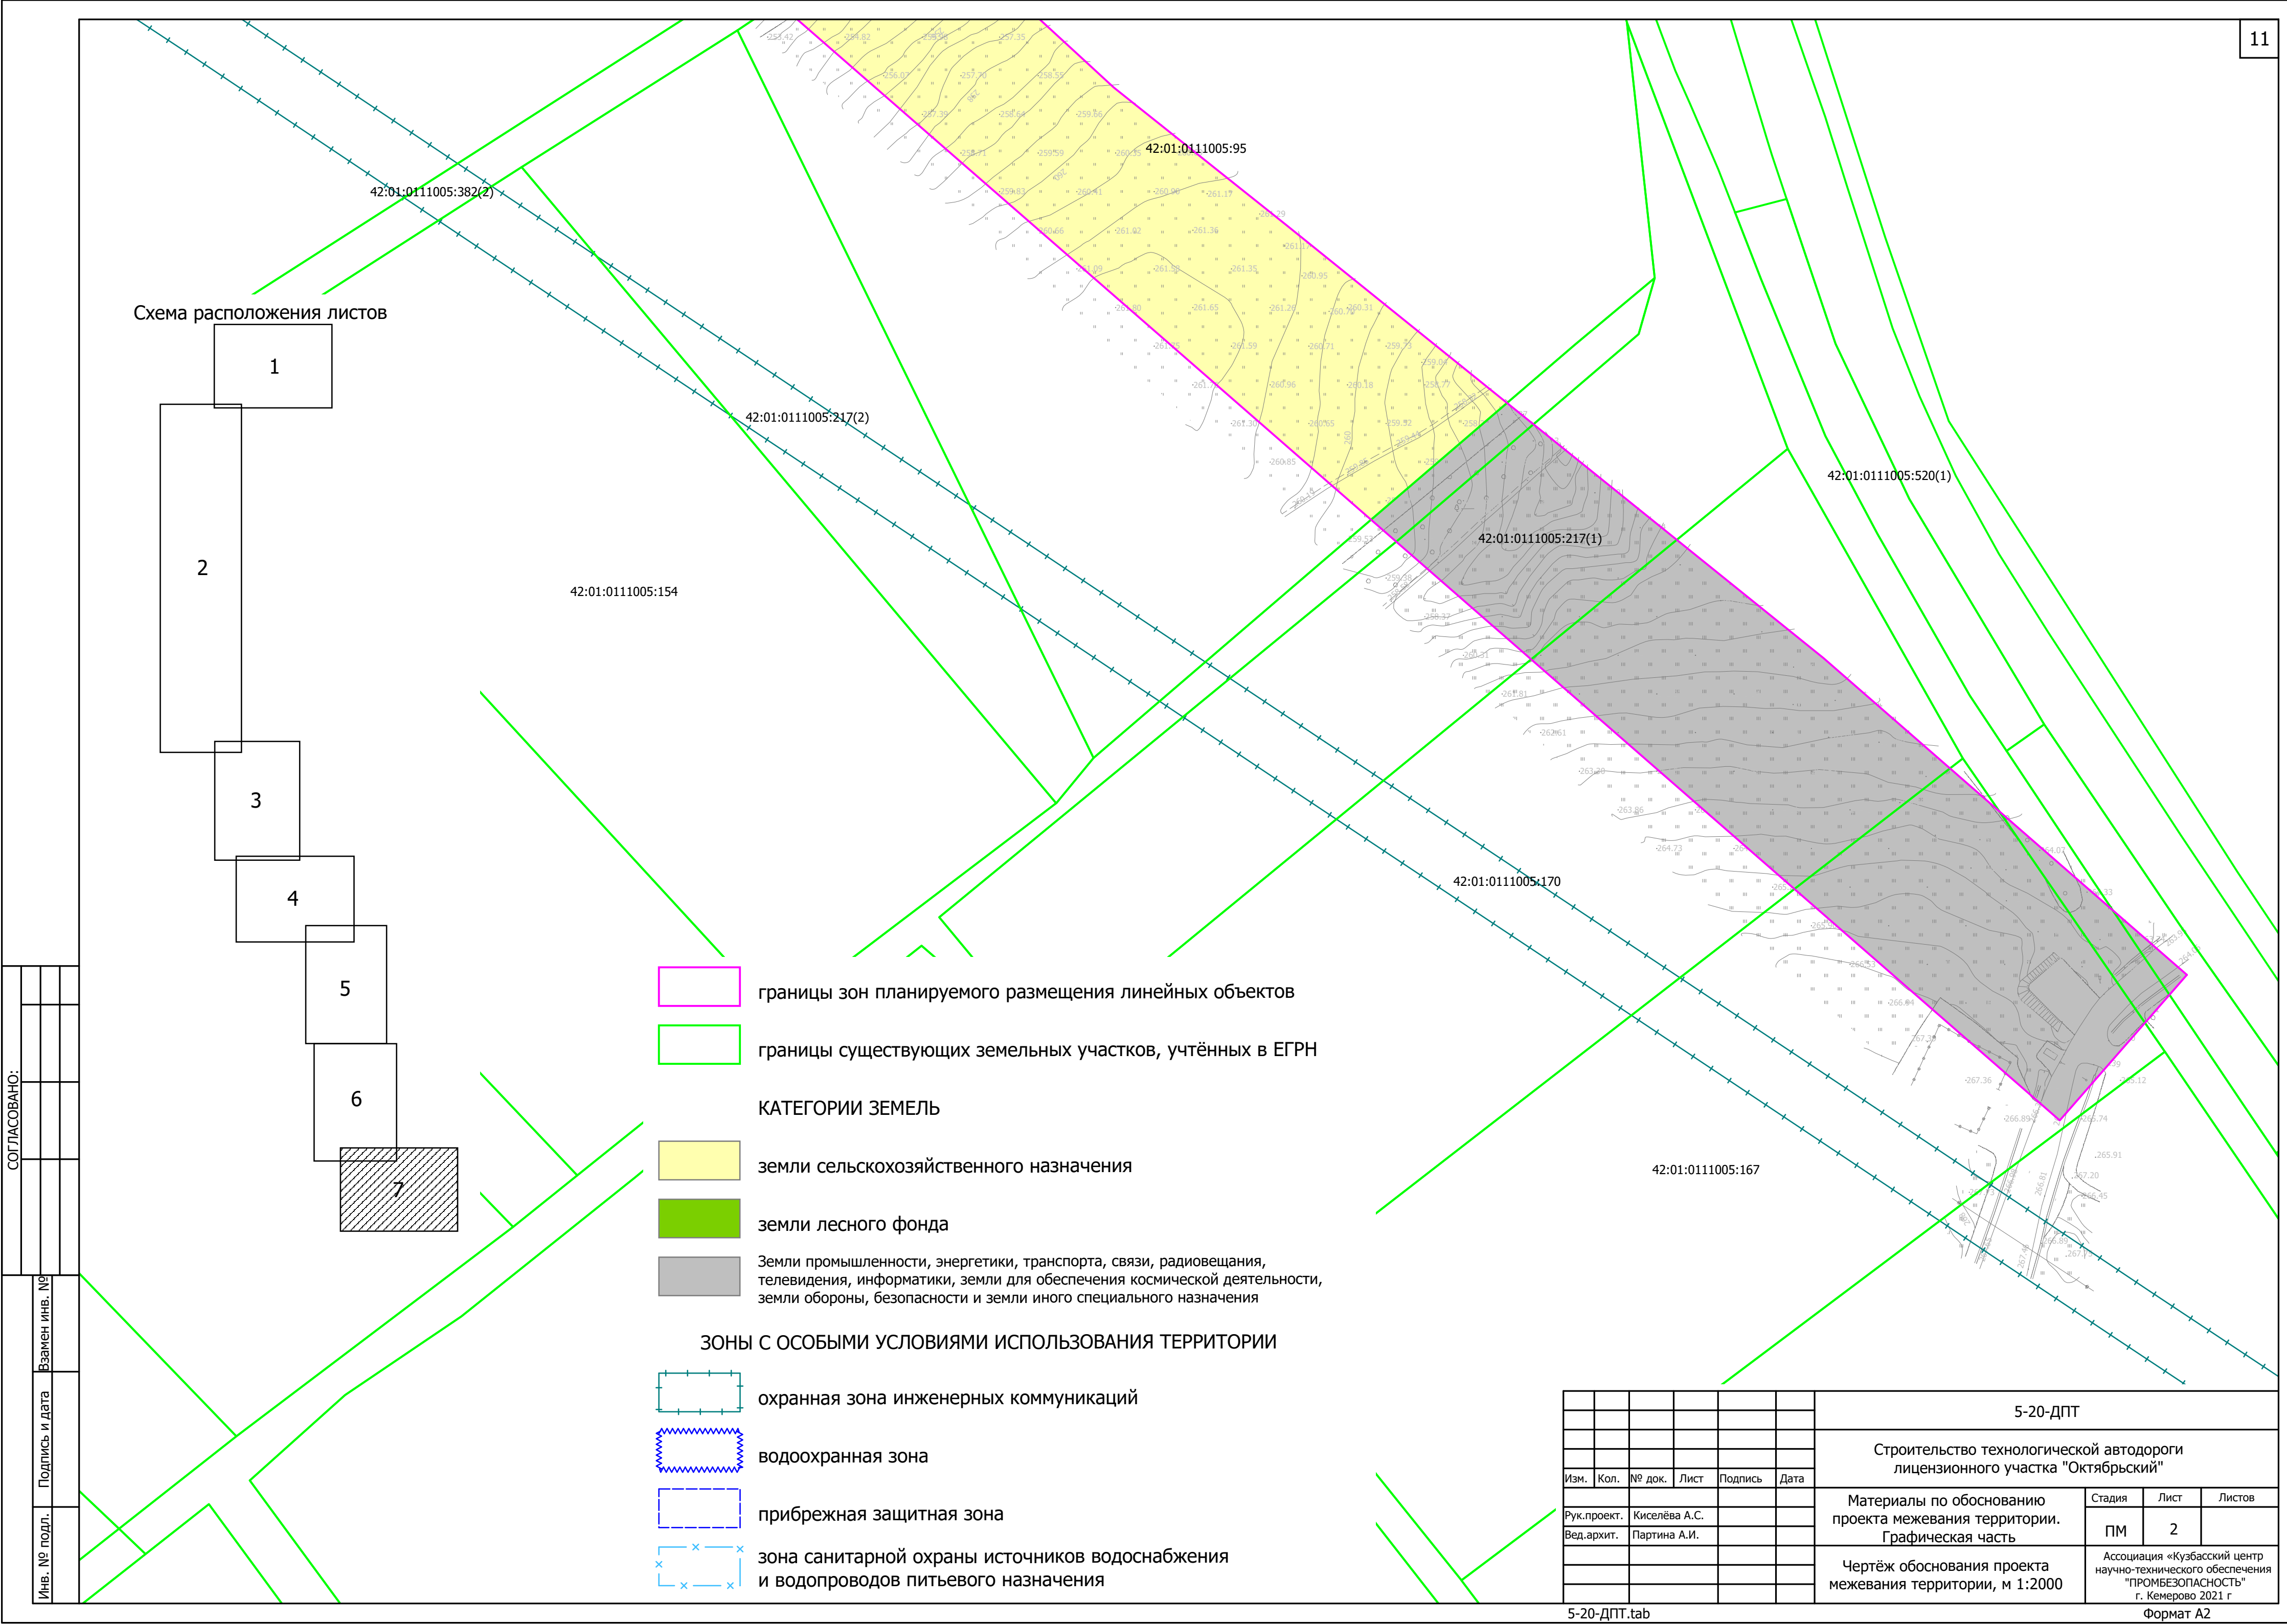

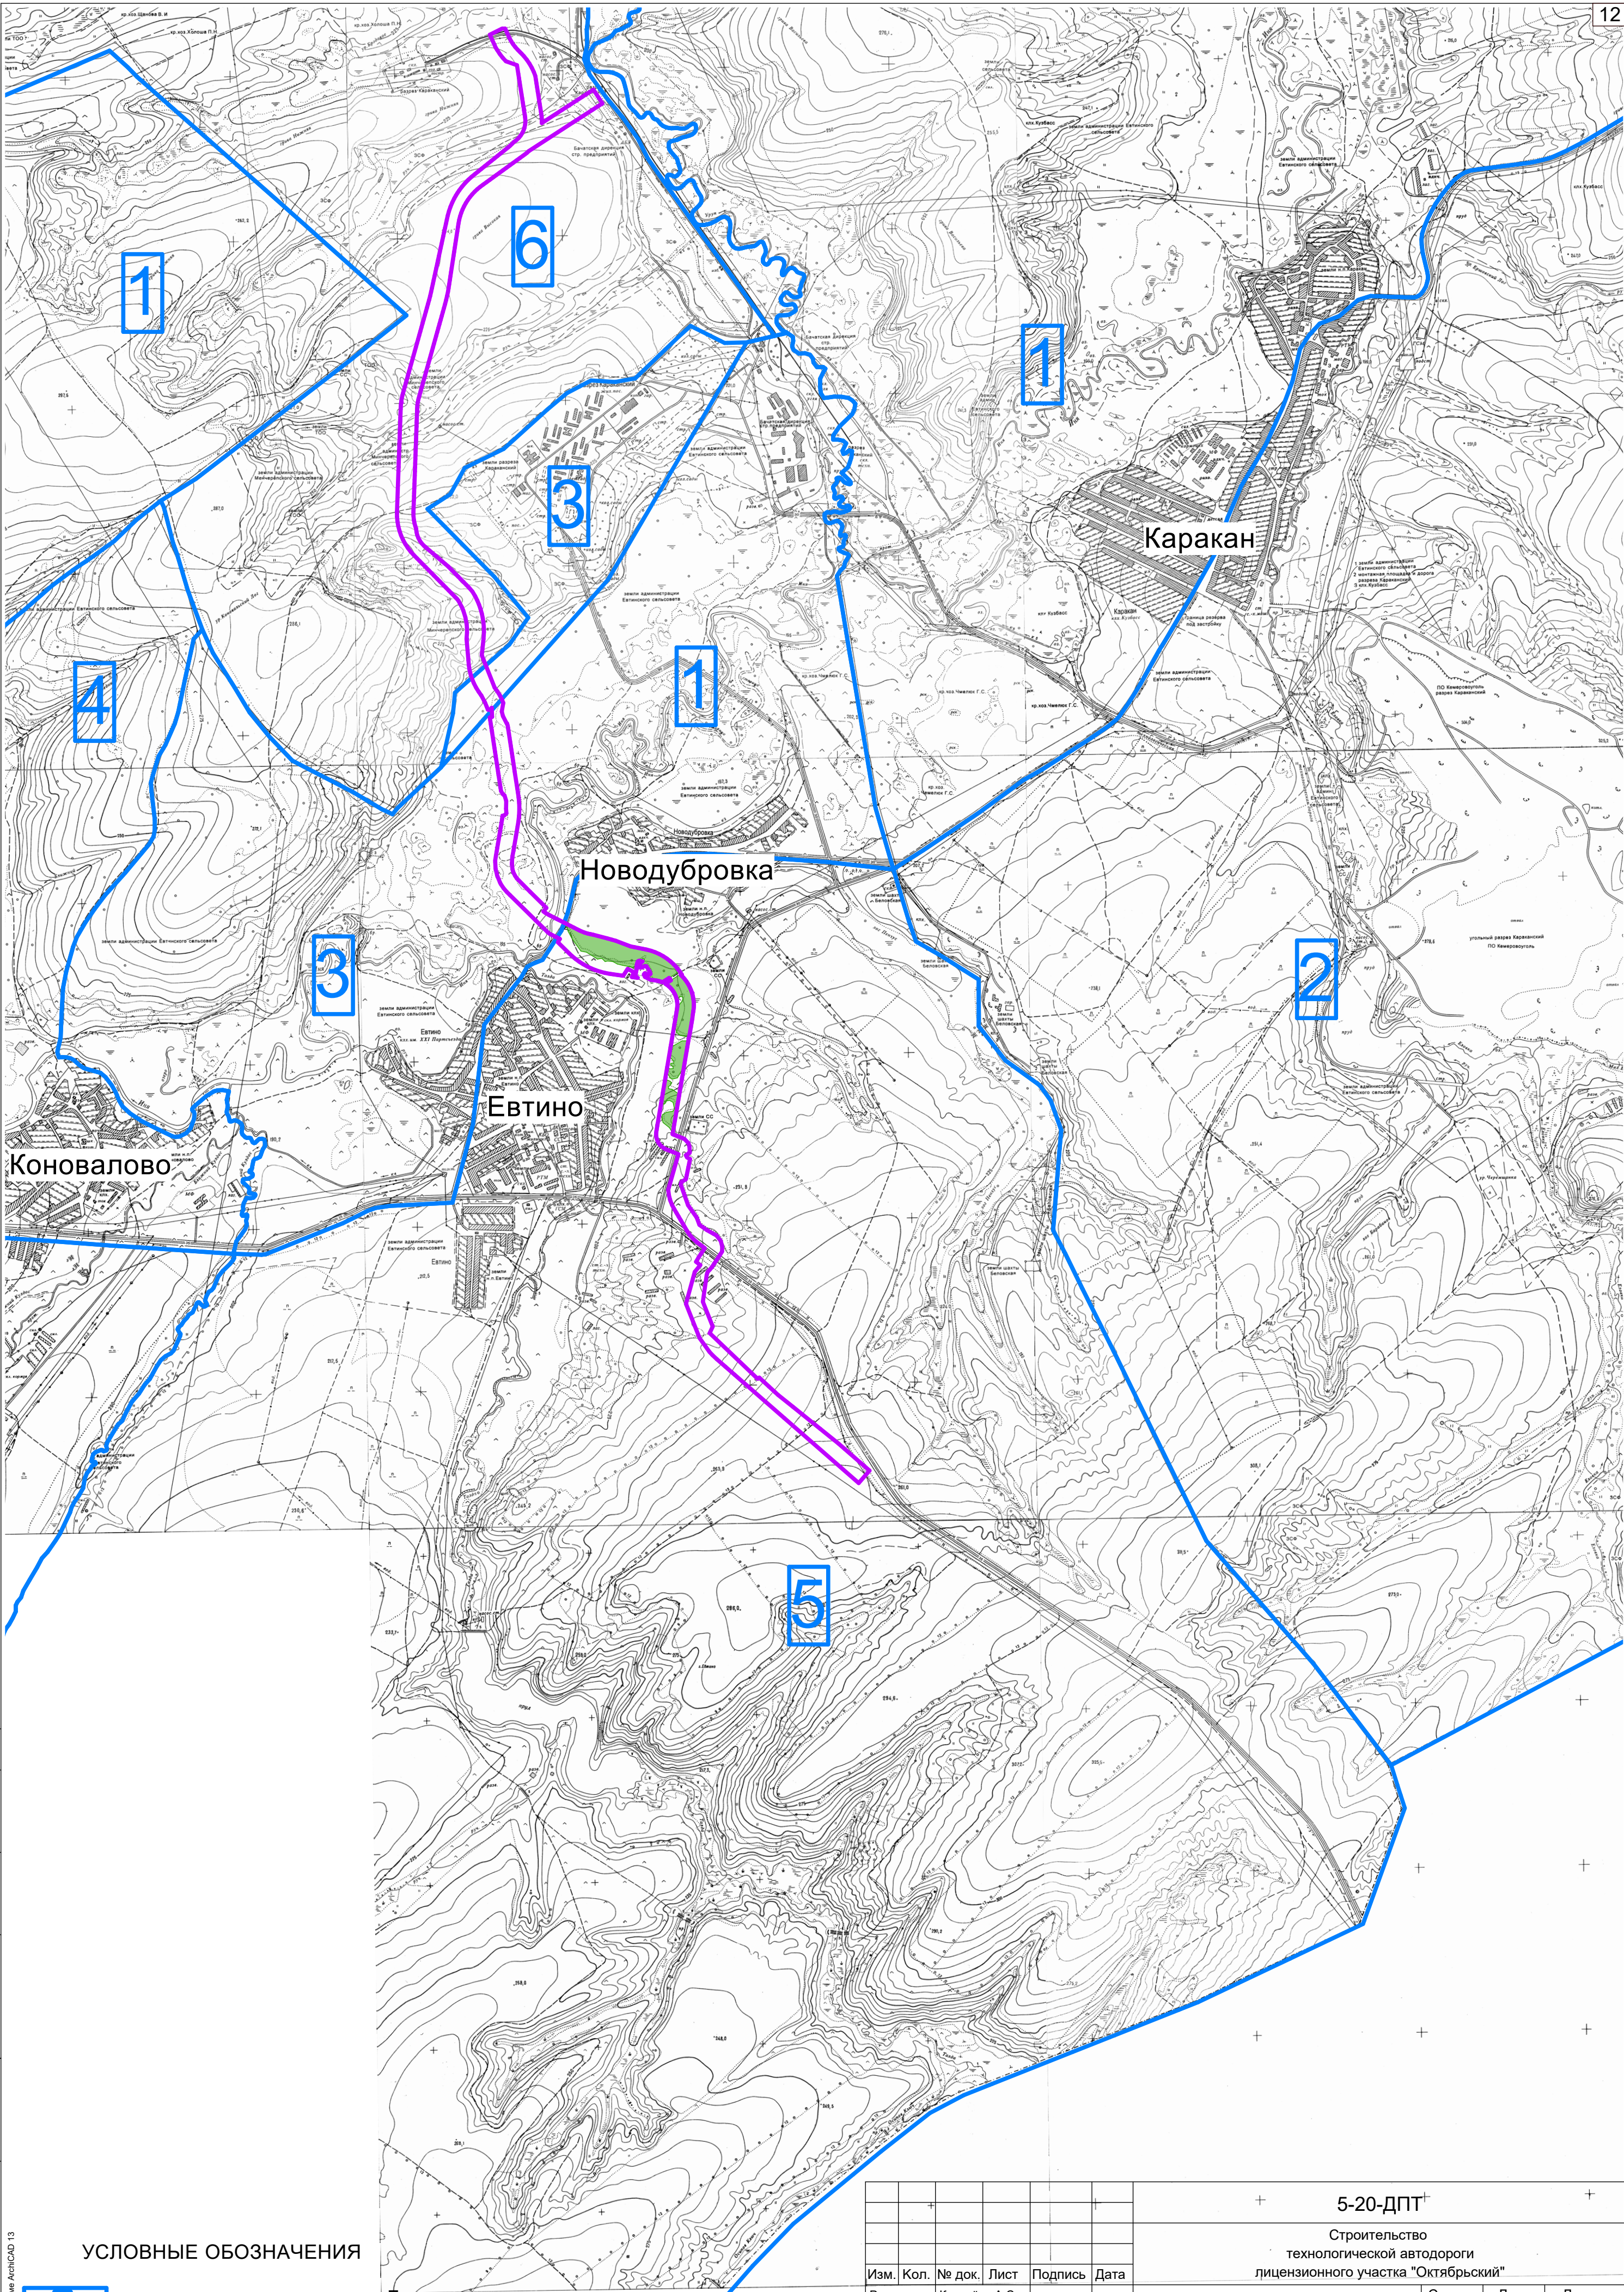

УСЛОВНЫЕ ОБОЗНАЧЕНИЯ



границы лесных кварталов Беловского лесничества.
номер квартала



границы зон планируемого размещения линейных объектов

						+ 5-20-ДПТ+ +				
						Строительство технологической автодороги лицензионного участка "Октябрьский"				
Изм.	Кол.	№ док.	Лист	Подпись	Дата					
Рук.проект.		Киселёва А.С.				Материалы по обоснованию проекта межевания территории. Графическая часть		Стадия	Лист	Листов
Вед.архитект.		Партина А.И.						ПМ	3	
						Схема границ лесных кварталов, м 1:25000		Ассоциация «Кузбасский центр научно-технического обеспечения «ПРОМБЕЗОПАСНОСТЬ» г. Кемерово 2021 г		

**Ассоциация «Кузбасский центр научно-технического обеспечения
«ПРОМБЕЗОПАСНОСТЬ»**

650002, Россия, г. Кемерово, ул. Институтская, 1, оф. 443; т./ф. (3842) 34-69-52

СРО-И-036-18122021

Заказчик – ООО «Разрез «Пермяковский»

Документация по планировке территории, предусматривающая
размещение линейного объекта

ПРОЕКТ МЕЖЕВАНИЯ ТЕРРИТОРИИ

Материалы по обоснованию

Строительство технологической автодороги с лицензионного участка

«Октябрьский»

Раздел 8

Материалы по обоснованию проекта межевания территории.

Пояснительная записка

г. Кемерово 2021

Инов. № подл.	Подп. и дата	Взам. инв. №

**Ассоциация «Кузбасский центр научно-технического обеспечения
«ПРОМБЕЗОПАСНОСТЬ»**

650002, Россия, г. Кемерово, ул. Институтская, 1, оф. 443; т./ф. (3842) 34-69-52

СРО-И-033-16032012

Заказчик – ООО «Разрез «Пермяковский»

Документация по планировке территории, предусматривающая
размещение линейного объекта

ПРОЕКТ МЕЖЕВАНИЯ ТЕРРИТОРИИ

Материалы по обоснованию

Строительство технологической автодороги с лицензионного участка

«Октябрьский»

Раздел 8

Материалы по обоснованию проекта межевания территории.

Пояснительная записка

Директор



Д.М. Должко

г. Кемерово 2021

Инов. № подл.	Подп. и дата	Взам. инв. №

Список исполнителей

Должность, ФИО	Подпись	Дата
Руководитель проекта – Киселёва А.С.		09.21
Ведущий архитектор – Партина А.И.		09.21

Инв. № подл.	Подп. и дата	Взам. инв. №										
									5-20-ДПТ			
			Изм.	Кол.уч	Лист	№ док.	Подп.	Дата				
Рук. проекта	Киселёва А.С.			09.2021	Список исполнителей				Стадия	Лист	Листов	
Вед. архитек.	Партина А.И.			09.2021					П	1		

**Состав документации по планировке территории, предусматривающей
размещение линейного объекта**

3

Проект планировки территории (Постановление Правительства РФ от 12.05.2017 N 564 (ред. от 26.08.2020) "Об утверждении Положения о составе и содержании документации по планировке территории, предусматривающей размещение одного или нескольких линейных объектов")

Основная (утверждаемая) часть проекта планировки территории

Раздел 1	Проект планировки территории. Графическая часть	
	1. Чертеж границ зон планируемого размещения линейных объектов, м 1:2000	7 листов
Раздел 2	Положение о размещении линейных объектов	
Материалы по обоснованию проекта планировки территории		
Раздел 3	Материалы по обоснованию проекта планировки территории. Графическая часть	
	2. Схема расположения элементов планировочной структуры, м 1:25000	1 лист
	3. Схема использования территории в период подготовки проекта планировки территории. Схема границ зон с особыми условиями использования территорий, м 1:2000	9 листов
	4. Схема границ лесничеств, м 1:100000	1 лист
	5. Схема конструктивных и планировочных решений, м 1:2000	9 листов
	5.1 Продольный профиль	
Раздел 4	Материалы по обоснованию проекта планировки территории. Пояснительная записка	

Проект межевания территории, подготавливаемый в составе проекта планировки
(Постановление Правительства РФ от 26.08.2020 N 1285)

Основная часть проекта межевания территории

Раздел 5	Проект межевания территории. Графическая часть	
	1.1 Чертёж межевания, м 1:2000	1 лист
	1.2 Чертёж межевания, м 1:2000	1 лист
	1.3 Чертёж межевания, м 1:2000	1 лист
	1.4 Чертёж межевания, м 1:2000	1 лист
	1.5 Чертёж межевания, м 1:2000	1 лист
	1.5 Чертёж межевания, м 1:2000	1 лист
	1.6 Чертёж межевания, м 1:2000	1 лист
Раздел 6	Проект межевания территории. Текстовая часть	
Материалы по обоснованию проекта межевания территории		
Раздел 7	Материалы по обоснованию проекта межевания территории. Графическая часть	
	2. Чертёж обоснования проекта межевания территории, 1:2000	7 листов
	3. Схема границ лесных кварталов, 1:25000	1 лист
Раздел 8	Материалы по обоснованию проекта межевания территории. Пояснительная записка	

Инов. № подл.

Подп. и дата

Взам. инв. №

Изм.	Кол.уч.	Лист	№ док	Подп.	Дата

5-20-ДПТ

Лист

2

Список исполнителей.....	2
Состав документации по планировке территории, предусматривающей размещение линейного объекта	3
Содержание раздела	4
2. Обоснование определения местоположения границ образуемого земельного участка с учетом соблюдения требований к образуемым земельным участкам, в том числе требований к предельным (минимальным и (или) максимальным) размерам земельных участков	5
3. Обоснование способа образования земельного участка	6
4. Обоснование определения размеров образуемого земельного участка	7
5 Обоснование определения границ публичного сервитута, подлежащего установлению в соответствии с законодательством Российской Федерации.....	8

Инв. № подл.	Подп. и дата	Взам. инв. №							Лист
Изм.	Кол.уч.	Лист	№ док	Подп.	Дата	5-20-ДПТ			3

2. Обоснование определения местоположения границ образуемого земельного участка с учетом соблюдения требований к образуемым земельным участкам, в том числе требований к предельным (минимальным и (или) максимальным) размерам земельных участков

Местоположение границ образуемых земельных участков в настоящем проекте межевания определено в соответствии с положениями п. 6 ст. 11.9 Земельного кодекса РФ и не приводит к вклиниванию, вкрапливанию, изломанности границ, чересполосице, невозможности размещения объектов недвижимости и другим препятствующим рациональному использованию и охране земель недостаткам.

В соответствии с п. 3 ч. 4 ст. 36 Градостроительного кодекса РФ градостроительные регламенты не распространяются на земельные участки, предназначенные для размещения линейных объектов, в связи с этим в настоящем проекте предельные размеры земельных участков не определялись.

Изм.	Кол.уч.	Лист	№ док	Подп.	Дата	5-20-ДПТ	Лист
							4
Изм.	Кол.уч.	Лист	№ док	Подп.	Дата		

Изм. № подл.	Подп. и дата	Взам. инв. №

3. Обоснование способа образования земельного участка

В соответствии с ЗК РФ (ст. 11.2) и положениями Приказа Минэкономразвития РФ от 8 декабря 2015 г. № 921 «Об утверждении формы и состава сведений межевого плана, требований к его подготовке» выбраны следующие способы образования земельных участков:

- образование земельных участков путём раздела существующих.

Образуемые земельные участки соответствуют согласованным и утверждённым «Схемам расположения земельного участка на кадастровом плане территории» (см. Приложения к Разделу 4 ПП).

Инв. № подл.	Подп. и дата	Взам. инв. №							Лист
									5
			Изм.	Кол.уч.	Лист	№ док	Подп.	Дата	5-20-ДПТ

4. Обоснование определения размеров образуемого земельного участка

Потребность в отводимых земельных участках под автомобильную дорогу определена в соответствии с действующей нормативно-технической документацией и проектными решениями с учетом условий местности, категории дороги, количества полос движения, высоты насыпи, заложением крутизны откосов, обеспечения необходимых условий производства работ по содержанию автомобильных дорог и условий проведения строительных работ.

Ширина полосы отвода, отводимого в долгосрочную аренду, определяется в соответствии с Постановлением Правительства Российской Федерации от 02.09.2009 № 717 «О нормах отвода земель для размещения автомобильных дорог» и СН 467-74 «Нормах отвода земель для автомобильных дорог», ширина полосы отвода, отводимого в краткосрочную аренду для производства работ по строительству определена исходя из условий производства работ.

Исходя из вышеперечисленного, определена минимально необходимая площадь земельного участка под строительство объекта, которая составляет 108 га.

Инв. № подл.	Подп. и дата	Взам. инв. №							Лист	
Изм.	Кол.уч.	Лист	№ док	Подп.	Дата	5-20-ДПТ				6

5. Обоснование определения границ публичного сервитута, подлежащего установлению в соответствии с законодательством российской федерации

На части земельного участка 42:01:0000000:195 с условными номерами :Зу53 и :Зу55 устанавливается публичный сервитут согласно соглашению с КГУ «Дирекция автодорог Кузбасса» от 01.10.2021 г (Приложения к разделу 4).

Инв. № подл.	Подп. и дата	Взам. инв. №					5-20-ДПТ	Лист
								7
			Изм.	Кол.уч.	Лист	№ док		Подп.