

Утверждено

от _____ № _____

Документация по планировке территории для размещения линейного объекта
«Водоснабжение п.Уроп. Кадастровый номер 42:01:00000000:1128.
Магистральный водопровод (Ду700) от гидроузла №2 до гидроузла №7 на участке: от
автодороги I категории до поворота на ППФ "Снежинский", протяженностью 1445 м,
Кемеровская область-Кузбасс, Беловский муниципальный округ»

ПРОЕКТ МЕЖЕВАНИЯ ТЕРРИТОРИИ

Раздел 1 «Проект планировки территории. Графическая часть»

Шифр проекта: 23009-ППМТ-ПП1

Генеральный директор

И .О. Макаров

Главный инженер проекта

А .М. Фомин

Барнаул 2023 г.

СОСТАВ ДОКУМЕНТАЦИИ ПО ПЛАНИРОВКЕ ТЕРРИТОРИИ

№ раздела	Обозначение	Наименование
ПРОЕКТ ПЛАНИРОВКИ ТЕРРИТОРИИ. ОСНОВНАЯ ЧАСТЬ		
1	23009-ППМТ-ПП1	Раздел1 "Проект планировки территории. Графическая часть"
2	23009-ППМТ-ПП2	Раздел 2 "Положение о размещении линейных объектов"
МАТЕРИАЛЫ ПО ОБОСНОВАНИЮ ПРОЕКТА ПЛАНИРОВКИ ТЕРРИТОРИИ		
3	23009-ППМТ-ПП3	Раздел 3 "Материалы по обоснованию проекта планировки территории . Графическая часть"
4	23009-ППМТ-ПП4	Раздел 4 "Материалы по обоснованию проекта планировки территории . Пояснительная записка"
ПРОЕКТ МЕЖЕВАНИЯ ТЕРРИТОРИИ. ОСНОВНАЯ ЧАСТЬ		
5	23009-ППМТ-ПМ1	Раздел 5 "Проект межевания территории. Графическая часть"
6	23009-ППМТ-ПМ2	Раздел 6 "Проект межевания территории. Текстовая часть"
МАТЕРИАЛЫ ПО ОБОСНОВАНИЮ ПРОЕКТА МЕЖЕВАНИЯ ТЕРРИТОРИИ		
7	23009-ППМТ-ПМ3	Раздел 7 "Материалы по обоснованию проекта межевания территории . Графическая часть"
8	23009-ППМТ-ПМ4	Раздел 8 "Материалы по обоснованию проекта межевания территории . Пояснительная записка"

						23009-ППМТ-ПП1			
						Документация по планировке территории для размещения линейного объекта "Водоснабжение п.Уроп. Кадастровый номер 42:01:0000000:1128. Магистральный водопровод (Ду700) от гидроузла №2 до гидроузла №7 на участке: от автодороги I категории до повоота на ППФ "Снежинский", протяженностью 1445 м, Кемеровская область-Кузбасс, Беловский муниципальный округ"			
Изм.	Кол.уч.	Лист	N док.	Подпись	Дата				
Директор		Макаров И.О.			07.23	Раздел 1 "Проект планировки территории . Графическая часть"	Стадия	Лист	Листов
ГИП		Фомин А.М.			07.23		ДПТ	1	1
						Состав документации по планировке территории	ЗАО ПИИ "Алтайводпроект" 2023 г.		

СОСТАВ ЧЕРТЕЖЕЙ

№ п/п	Наименование	Количество листов
1	Схема расположения листов	1
2	Чертеж границ зон планируемого размещения линейных объектов	3

В соответствии с п.11 Постановления правительства от 12 мая 2017 года № 564 «Об утверждении Положения о составе и содержании документации по планировке территории, предусматривающей размещение одного или нескольких линейных объектов» Раздел 1 "Проект планировки территории. Графическая часть" включает в себя:


- чертеж красных линий;
- чертеж границ зон планируемого размещения линейных объектов ;
- чертеж границ зон планируемого размещения линейных объектов, подлежащих реконструкции в связи с изменением их местоположения.

Чертеж красных линий в состав данного раздела не включен так как проектом не предусмотрено установление красных линий их отмена или изменение.

Чертеж границ зон планируемого размещения линейных объектов, подлежащих реконструкции в связи с изменением их местоположения в состав данного раздела не включен так как проектом не предусматривается реконструкция линейных объектов в границах зоны планируемого размещения проектируемого линейного объекта .


						23009-ППМТ-ПП1			
						Документация по планировке территории для размещения линейного объекта "Водоснабжение п.Уроп. Кадастровый номер 42:01:0000000:1128. Магистральный водопровод (Ду700) от гидроузла №2 до гидроузла №7 на участке: от автодороги I категории до поворота на ППФ "Снежинский", протяженностью 1445 м, Кемеровская область-Кузбасс, Беловский муниципальный округ"			
Изм.	Кол.уч.	Лист	N док.	Подпись	Дата				
Директор		Макаров И.О.			07.23	Раздел 1 "Проект планировки территории . Графическая часть "	Стадия	Лист	Листов
ГИП		Фомин А.М.			07.23		ДПТ	1	1
						Состав чертежей	ЗАО ПИИ "Алтайводпроект" 2023 г.		

СХЕМА РАСПОЛОЖЕНИЯ ЛИСТОВ

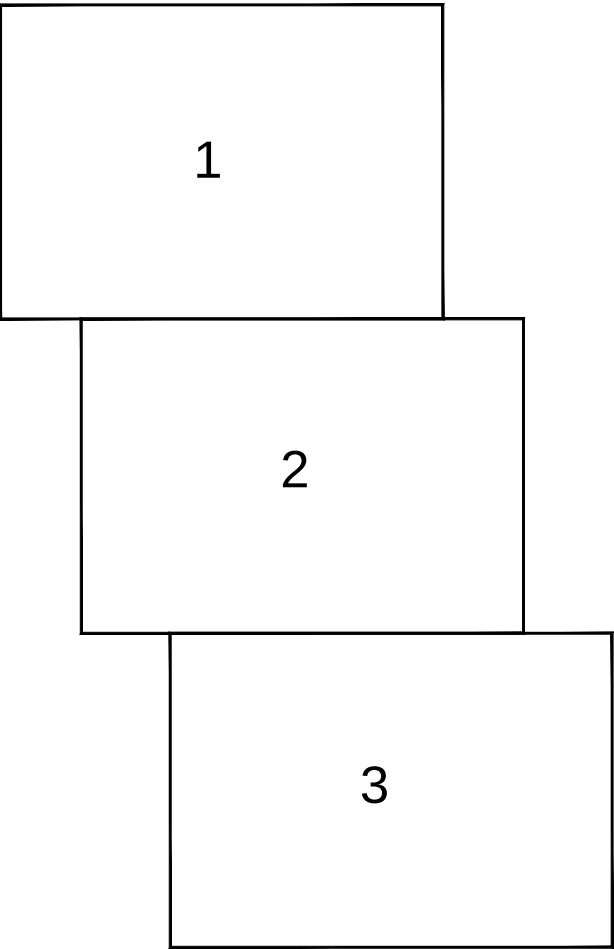

						23009-ППМТ-ПП1			
						Документация по планировке территории для размещения линейного объектаВодоснабжение п.Уроп. Кадастровый номер 42:01:0000000:1128. Магистральный водопровод (Ду700) от гидроузла №2 до гидроузла №7 на участке: от автодороги I категории до поворота на ППФ "Снежинский", протяженностью 1445 м, Кемеровская область-Кузбасс, Беловский муниципальный округ"			
Изм.	Кол.уч.	Лист	№ док.	Подпись	Дата	Раздел 1 "Проект планировки территории . Графическая часть "	Стадия	Лист	Листов
Директор		Макаров И.О.			07.23		ДПТ	1	1
ГИП		Фомин А.М.			07.23				
						Схема расположения листов	ЗАО ПИИ "Алтайводпроект" 2023 г.		


Примечание:
Чертеж красных линий в состав данного раздела не включен так как проектом не предусмотрено установление красных линий их отмена или изменение.
Чертеж границ зон планируемого размещения линейных объектов, подлежащих реконструкции в связи с изменением их местоположения в состав данного раздела не включен так как проектом не предусматривается реконструкция линейных объектов в границах зоны планируемого размещения проектируемого линейного объекта.

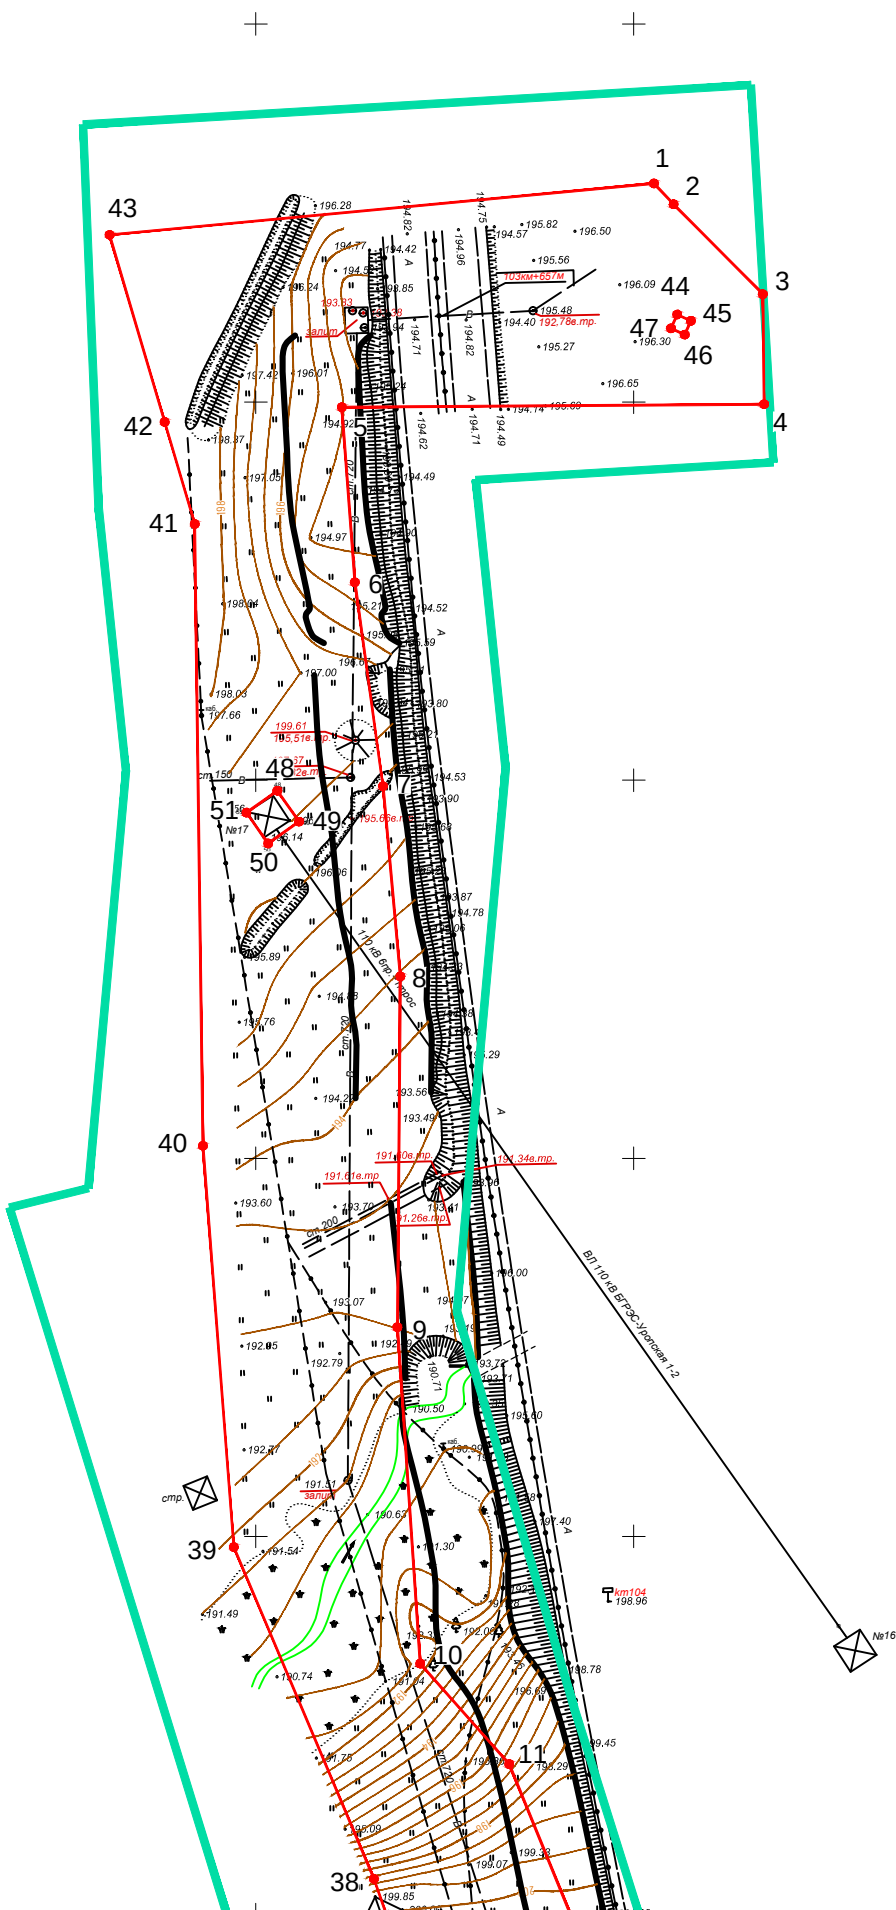

Условные обозначения:

- граница территории, в отношении которой осуществляется подготовка проекта планировки
- граница зоны планируемого размещения линейного объекта
- 5 - обозначение и номер характерной точки границ зоны планируемого размещения линейного объекта


						23009-ППМТ-ПП1		
						Документация по планировке территории для размещения линейного объекта "Водоснабжение п.Уроп. Кадастровый номер 42:01:0000000:1128. Магистральный водопровод (Ду700) от гидроузла №2 до гидроузла №7 на участке: от автодороги I категории до поворота на ППФ "Снежинский", протяженностью 1445 м, Кемеровская область-Кузбасс, Беловский муниципальный округ"		
Изм.	Кол.уч.	Лист	N док.	Подпись	Дата	Раздел 1 "Проект планировки территории. Графическая часть"	Стадия	Лист
Директор	Макаров И.О.				07.23		ДПТ	1
ГИП	Фомин А.М.				07.23			Листов
								3
						Чертеж межевания территории (основной) Масштаб 1:2000	ЗАО ПИИ "Алтайводпроект" 2023 г.	
Н.контр.								
Утв.								

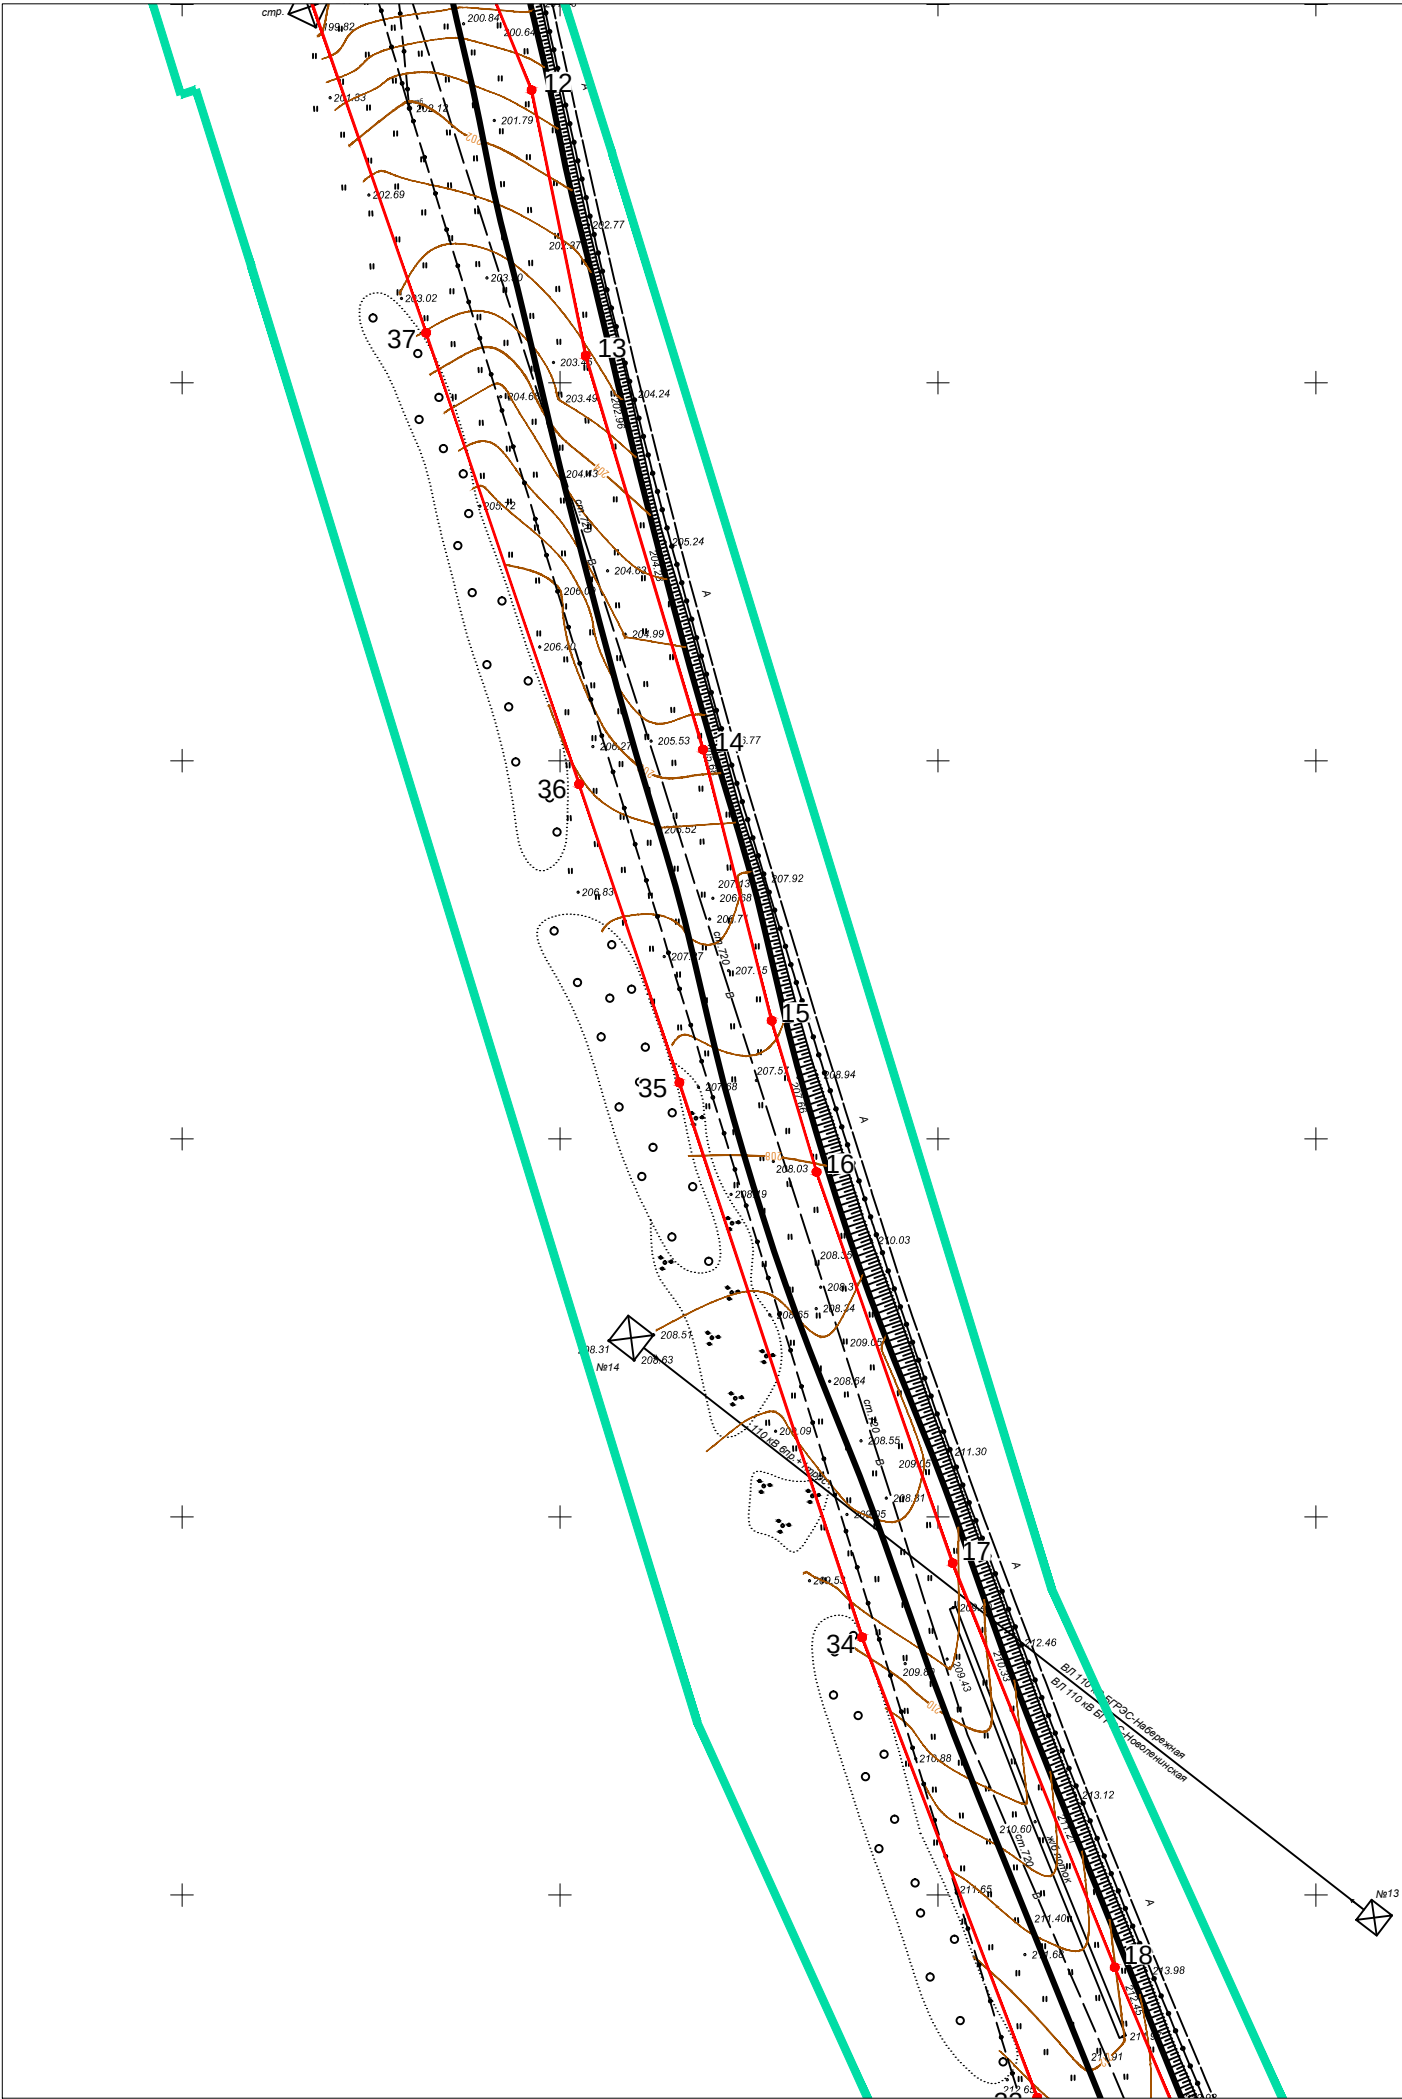

Условные обозначения:

- граница территории, в отношении которой осуществляется подготовка проекта планировки
- граница зоны планируемого размещения линейного объекта
- 5 - обозначение и номер характерной точки границ зоны планируемого размещения линейного объекта

						23009-ППМТ-ПМ1	Лист
Изм.	л ч	Лист	№ док.	Подпись	Дата		2

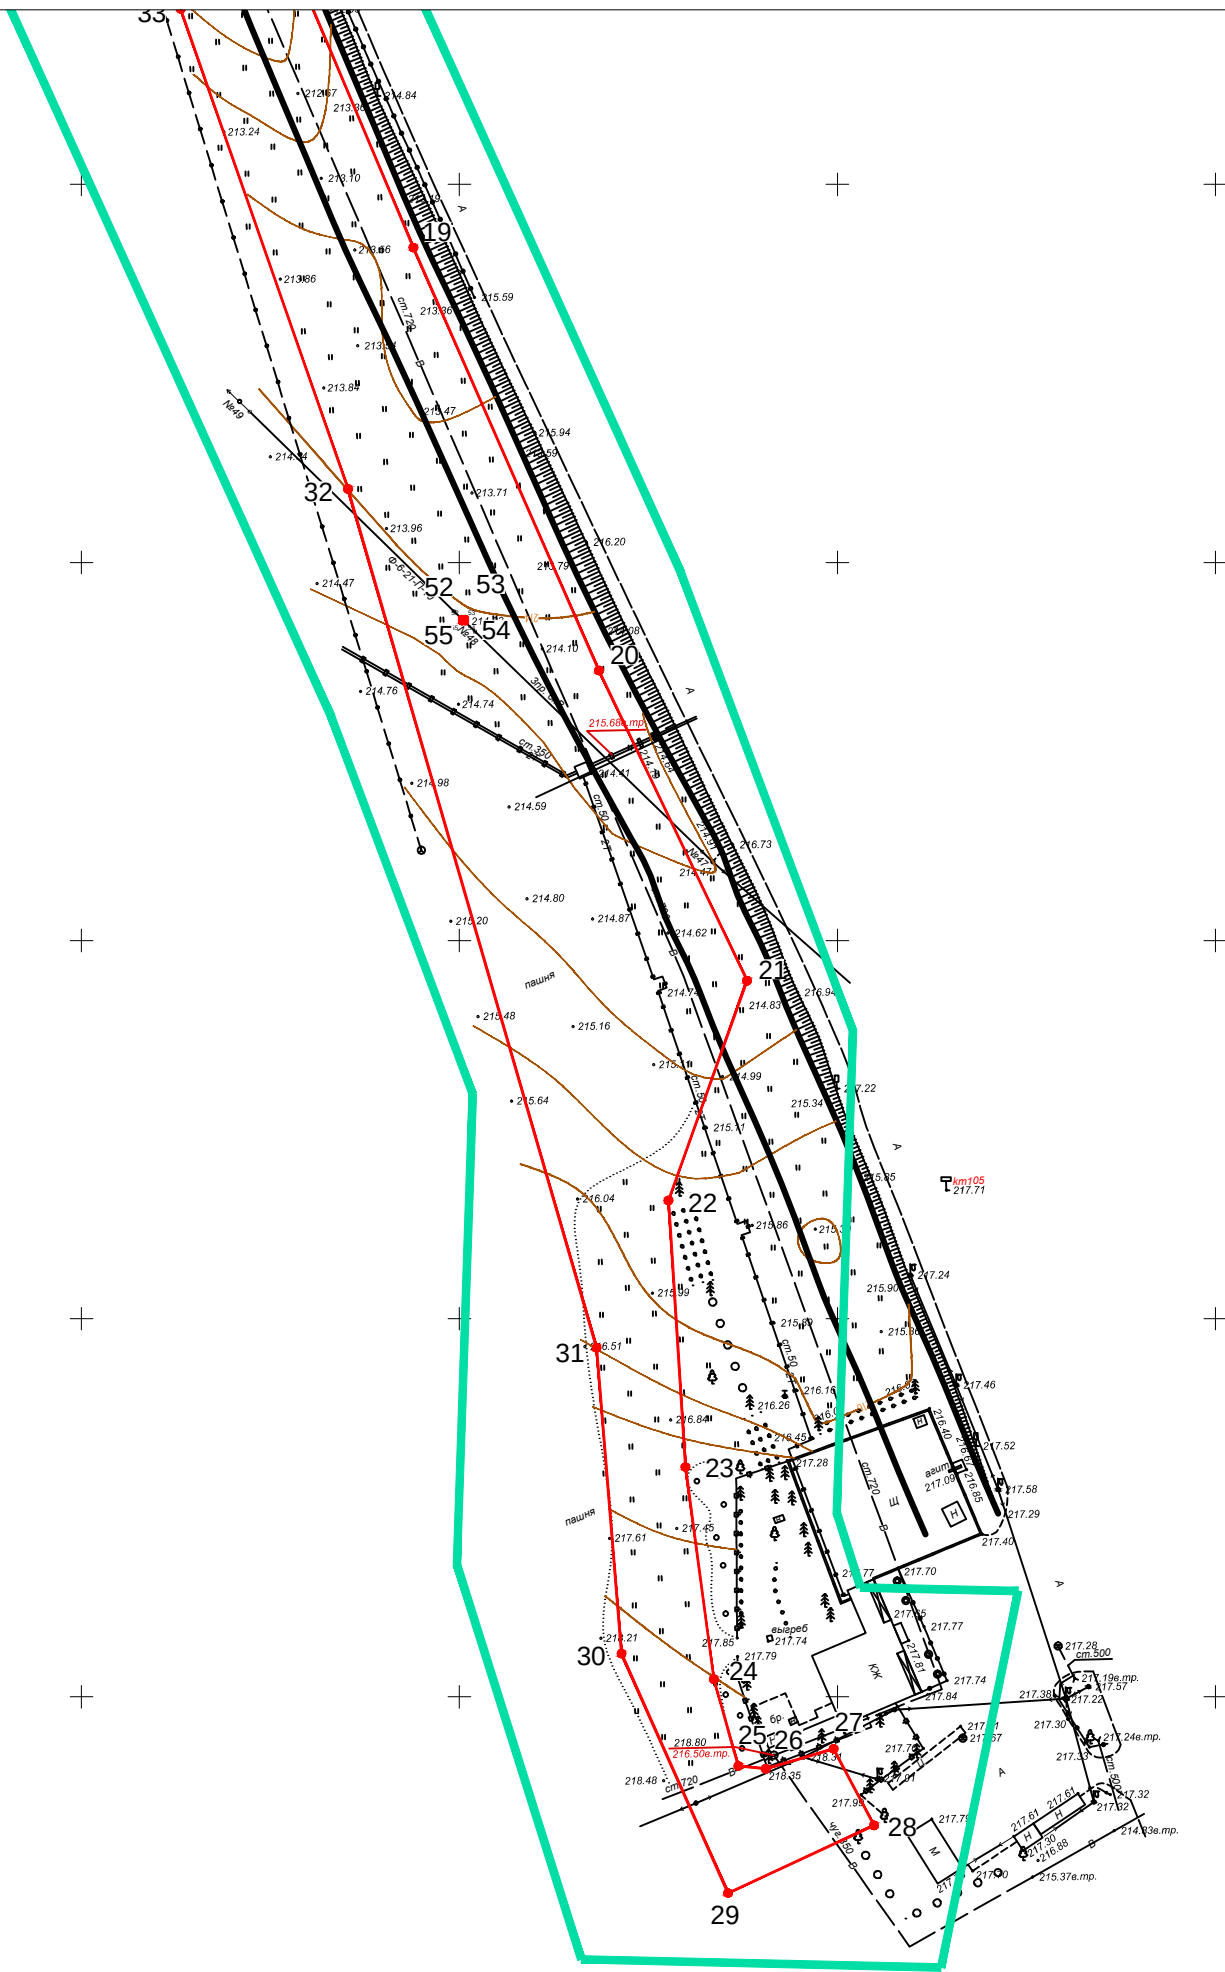

Условные обозначения:

- граница территории, в отношении которой осуществляется подготовка проекта планировки
- граница зоны планируемого размещения линейного объекта
- 5 - обозначение и номер характерной точки границ зоны планируемого размещения линейного объекта

						23009-ППМТ-ПМ1	Лист
Изм.	л	ч	Лист	№ док.	Подпись	Дата	3