



**Подъездной железнодорожный путь необщего
пользования к углепогрузочной станции
«Брянская»**

ДОКУМЕНТАЦИЯ ПО ПЛАНИРОВКЕ ТЕРРИТОРИИ

**Раздел 3. Материалы по обоснованию проекта
планировки и проекта межевания территории.
Графическая часть**

19-18И-ПШТ

Кемерово, 2019



СРО-П-145-04032010 №11836 от 17.04.2017 г.

Утверждаю:
Генеральный директор
ПАО «Кузбасская топливная компания»

_____Алексеев Э.В.

**Подъездной железнодорожный путь необщего пользования к
углепогрузочной станции «Брянская»**

ДОКУМЕНТАЦИЯ ПО ПЛАНИРОВКЕ ТЕРРИТОРИИ

**Раздел 3. Материалы по обоснованию проекта планировки и проекта
межевания территории. Графическая часть.**

19-18И-ППТ-3

Генеральный директор
ООО «ИИИ»

Главный инженер проекта
ООО «ИИИ»



А.В. Перунов

А.Н. Соболев

Кемерово, 2019

СОДЕРЖАНИЕ


СОДЕРЖАНИЕ	3
Состав проектной документации	4
Перечень чертежей	5

СОСТАВ ПРОЕКТНОЙ ДОКУМЕНТАЦИИ

Обозначение	Наименование	Исполнитель
19-18И-ППТ-1	Раздел 1. Проект планировки и проект межевания территории. Графическая часть	ООО «ИИИ»
19-18И-ППТ-2	Раздел 2. Положение о размещении линейных объектов.	
19-18И-ППТ-3	Раздел 3. Материалы по обоснованию проекта планировки и проекта межевания территории. Графическая часть	
19-18И-ППТ-4	Раздел 4. Материалы по обоснованию проекта планировки и проекта межевания территории. Пояснительная записка.	


ПЕРЕЧЕНЬ ЧЕРТЕЖЕЙ

№ п/п	Наименование	Формат	Номер чертежа		Наименование организации разработавшей примененный чертеж и его номер
			разработанного	примененного	
1	Схема расположения элементов планировочной структуры. М 1:10000	A3	19-18И-ППТ-3 лист 1		
2	Схема использования территории в момент подготовки проекта планировки территории М 1:10000	A3	19-18И-ППТ-3 лист 2		
3	Схема границ зон с особыми условиями использования территории М 1:7500	A3	19-18И-ППТ-3 лист 3		
4	Схема конструктивных и планировочных решений М 1:500	A1x4	19-18И-ППТ-3 лист 4,5		

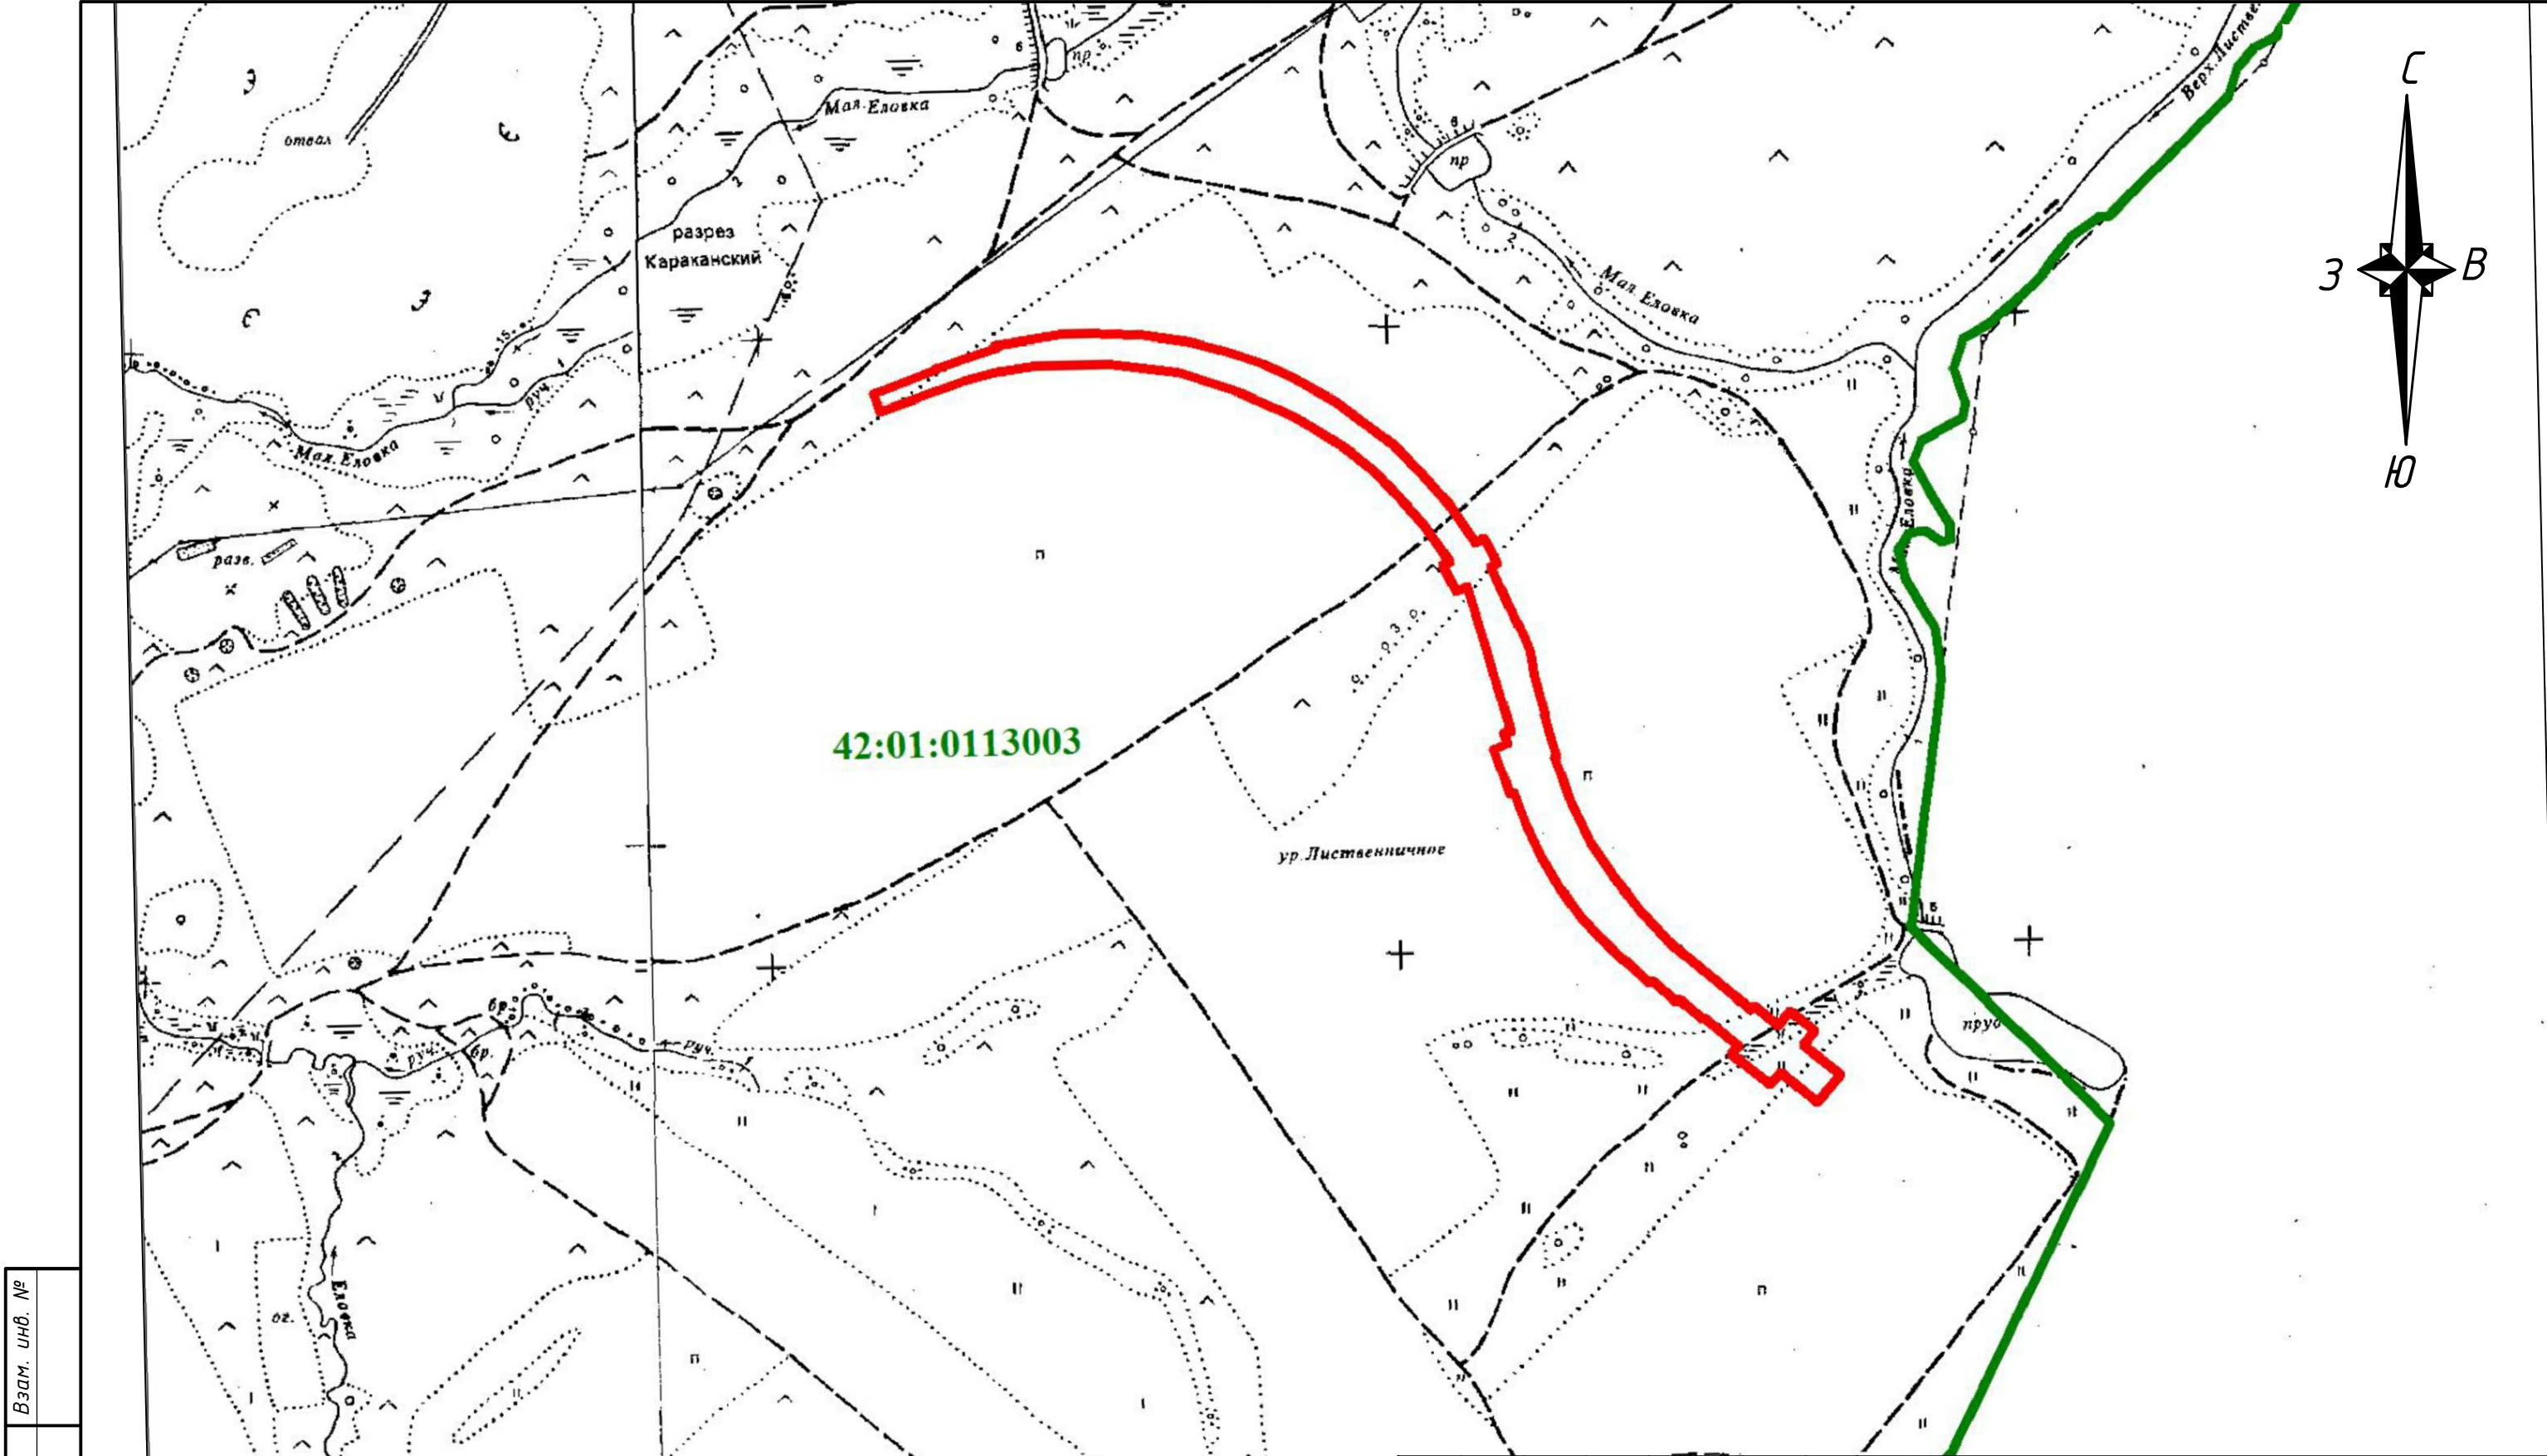

Инв. № подл. Подпись и дата Взам. инв. №

Условные обозначения границ:		Примечание: - Граница территории, в отношении которой осуществляется подготовка документации по планировке территории, совпадает с границей зоны планируемого размещения линейного объекта. - На схеме не отражены границы территорий, подверженных риску возникновения чрезвычайных ситуаций природного и техногенного характера ввиду их отсутствия. - На схеме не отражены границы зон планируемого размещения линейных объектов, подлежащих переносу (перестроению) из зоны планируемого размещения линейного объекта ввиду их отсутствия.	19-18И-ППТ-3	
границы зоны планируемого размещения линейного объекта границы кадастрового квартала 42:01:0113003 обозначение кадастрового квартала			Проект планировки территории и проект межевания территории под строительство линейного объекта по проекту: «Подъездной железнодорожный путь необщего пользования к углепогрузочной станции «Брянская»	
			<table><tr><td>Изм.</td><td>Кол.уч.</td><td>Лист</td><td>№ док</td><td>Подп.</td><td>Дата</td></tr><tr><td>Разработал</td><td></td><td></td><td></td><td></td><td>03.19</td></tr><tr><td>Проверил</td><td></td><td></td><td></td><td></td><td>03.19</td></tr><tr><td colspan="6"></td></tr><tr><td colspan="6"></td></tr><tr><td colspan="6">ГИП</td></tr></table>				Изм.	Кол.уч.	Лист	№ док	Подп.	Дата	Разработал					03.19	Проверил					03.19													ГИП						Проект планировки территории			Стадия	Лист
Изм.	Кол.уч.	Лист	№ док	Подп.	Дата	
Разработал					03.19	
Проверил					03.19	
ГИП	
						П			1	1																																					
						Схема расположения элементов планировочной структуры М 1:10000			ООО «Институт инженерных исследований»																																						

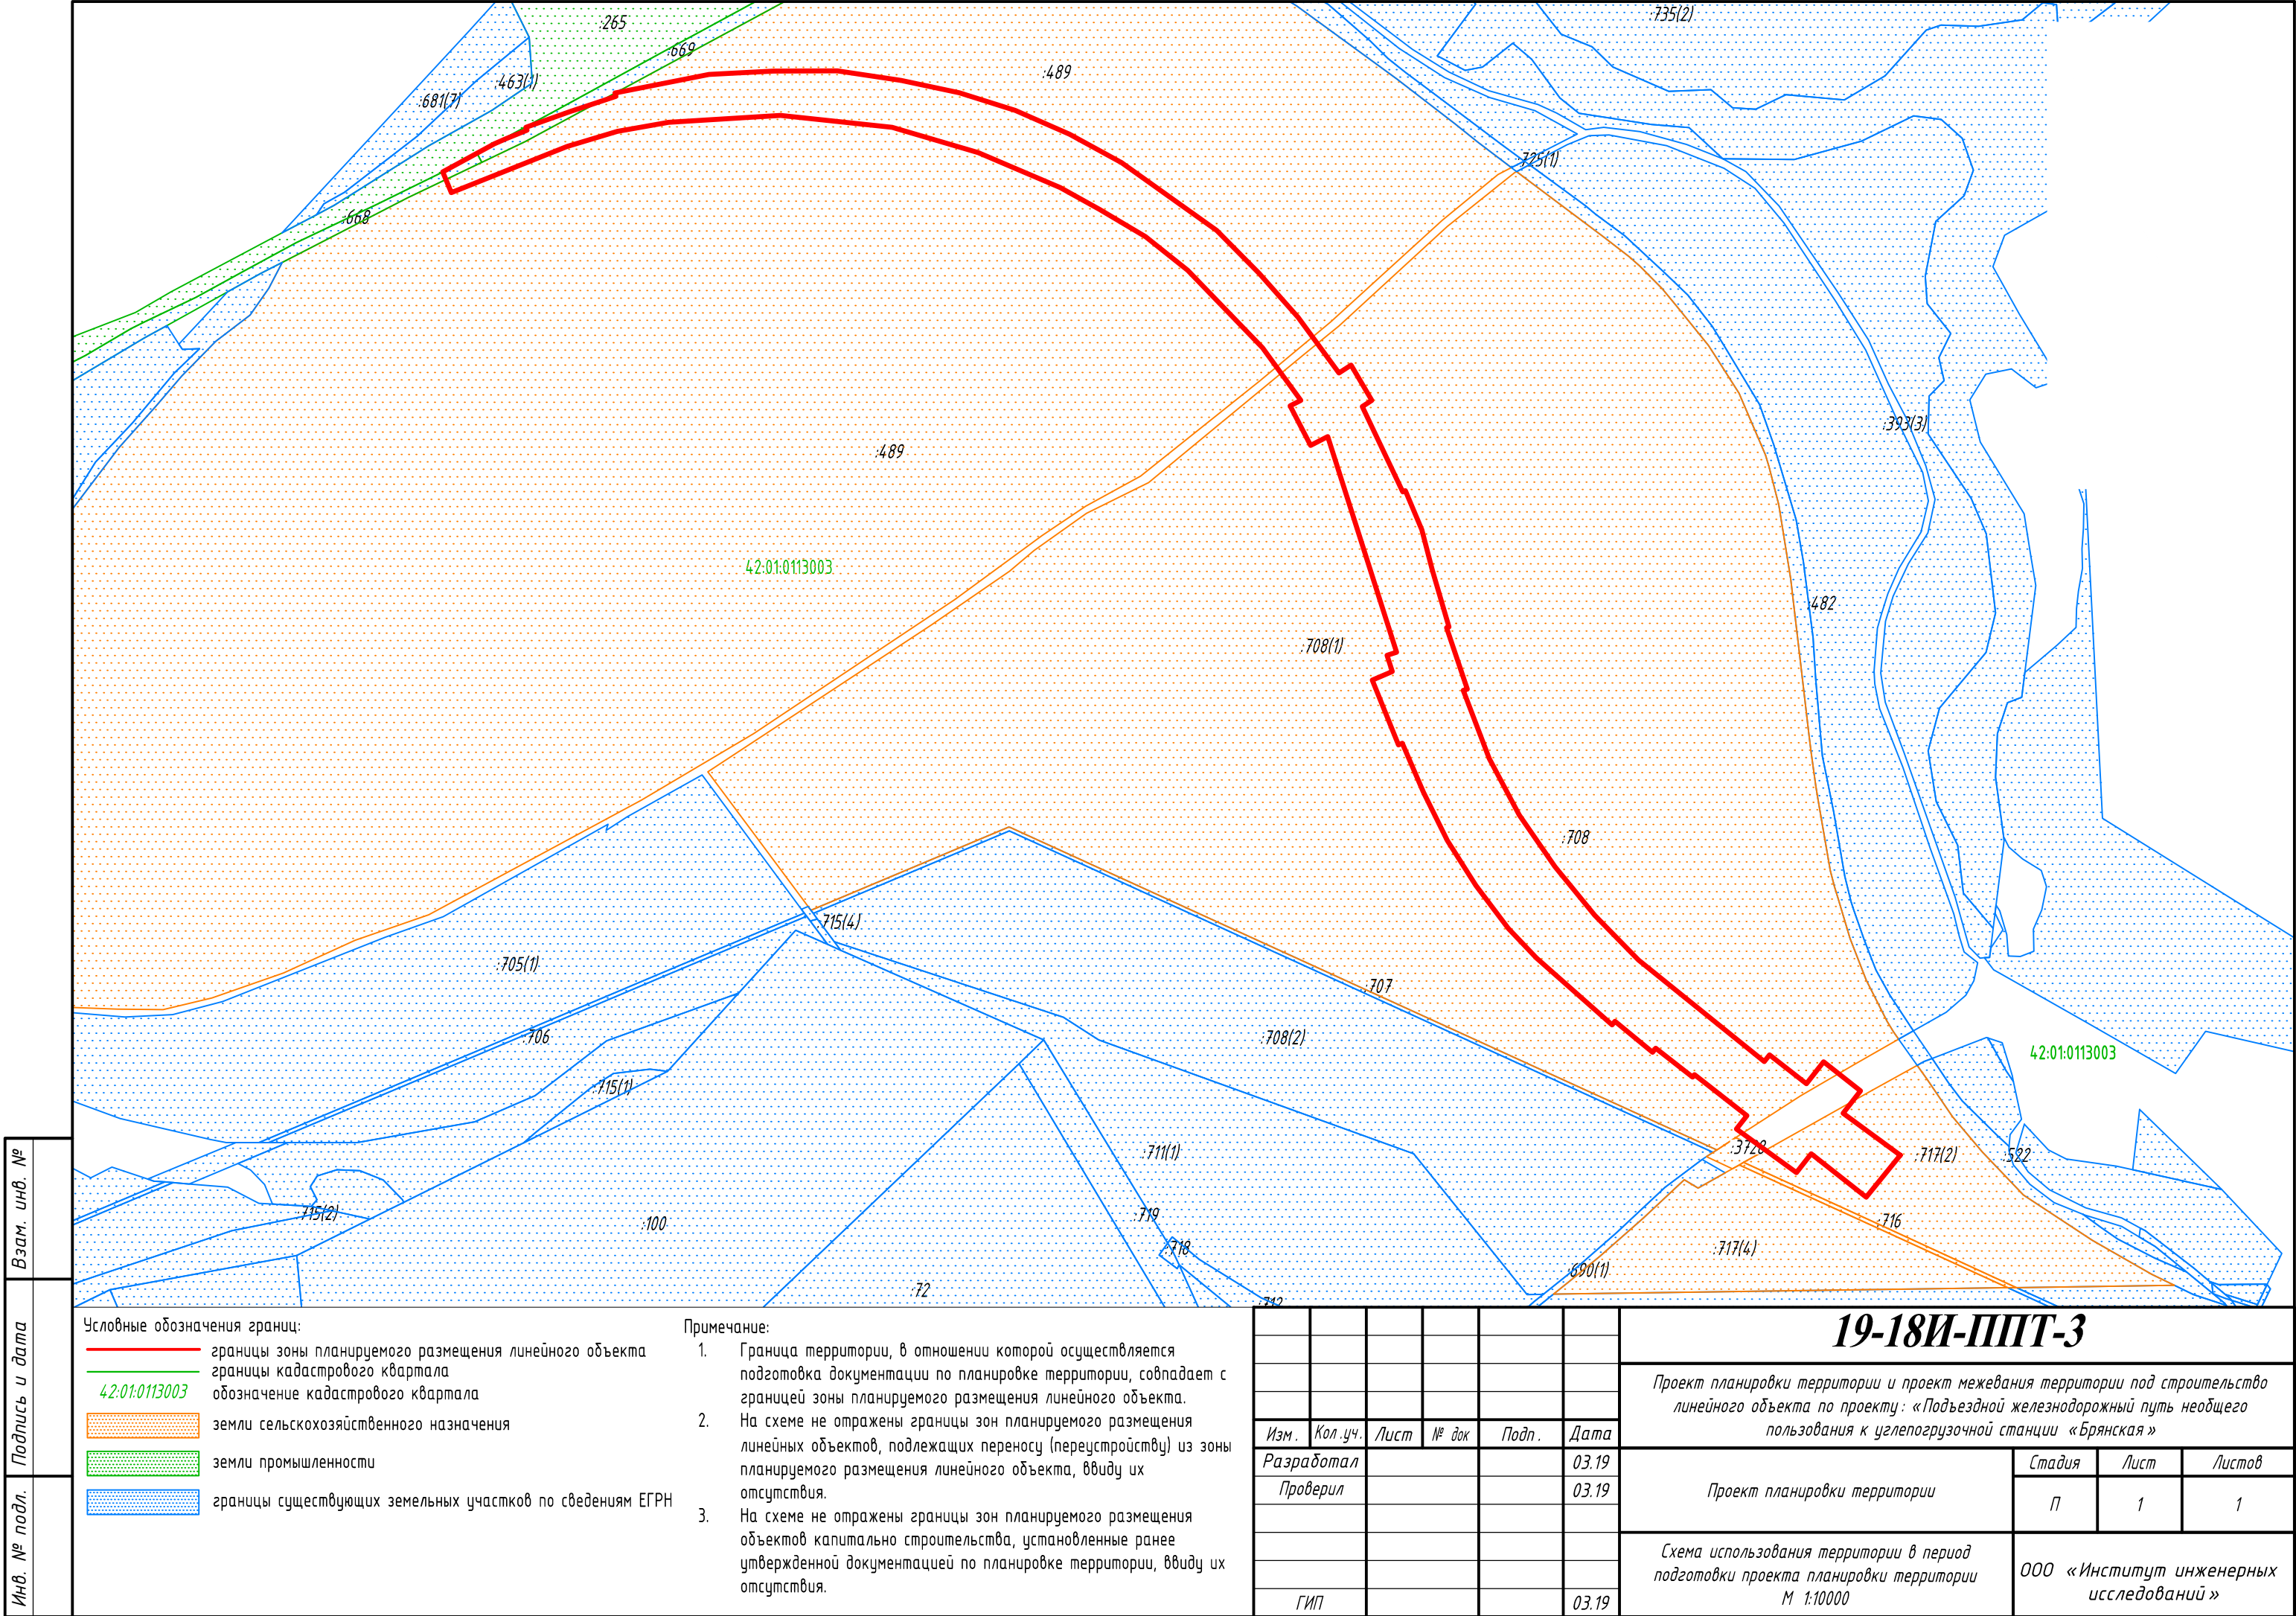

Инв. № подл.	Взам. инв. №
	Подпись и дата


Условные обозначения границ:

- границы зоны планируемого размещения линейного объекта
- границы кадастрового квартала
- 42:01:0113003 обозначение кадастрового квартала
- земли сельскохозяйственного назначения
- земли промышленности
- границы существующих земельных участков по сведениям ЕГРН

Примечание:

- Граница территории, в отношении которой осуществляется подготовка документации по планировке территории, совпадает с границей зоны планируемого размещения линейного объекта.
- На схеме не отражены границы зон планируемого размещения линейных объектов, подлежащих переносу (перестроению) из зоны планируемого размещения линейного объекта, ввиду их отсутствия.
- На схеме не отражены границы зон планируемого размещения объектов капитально строительства, установленные ранее утвержденной документацией по планировке территории, ввиду их отсутствия.

							19-18И-ППТ-3			
							Проект планировки территории и проект межевания территории под строительство линейного объекта по проекту: «Подъездной железнодорожный путь необщего пользования к углепогрузочной станции «Брянская»			
Изм.		Кол.уч.	Лист	№ док	Подп.	Дата	Проект планировки территории	Стадия	Лист	Листов
Разработал						03.19		П	1	1
Проверил						03.19	Схема использования территории в период подготовки проекта планировки территории М 1:10000	ООО «Институт инженерных исследований»		
ГИП						03.19				

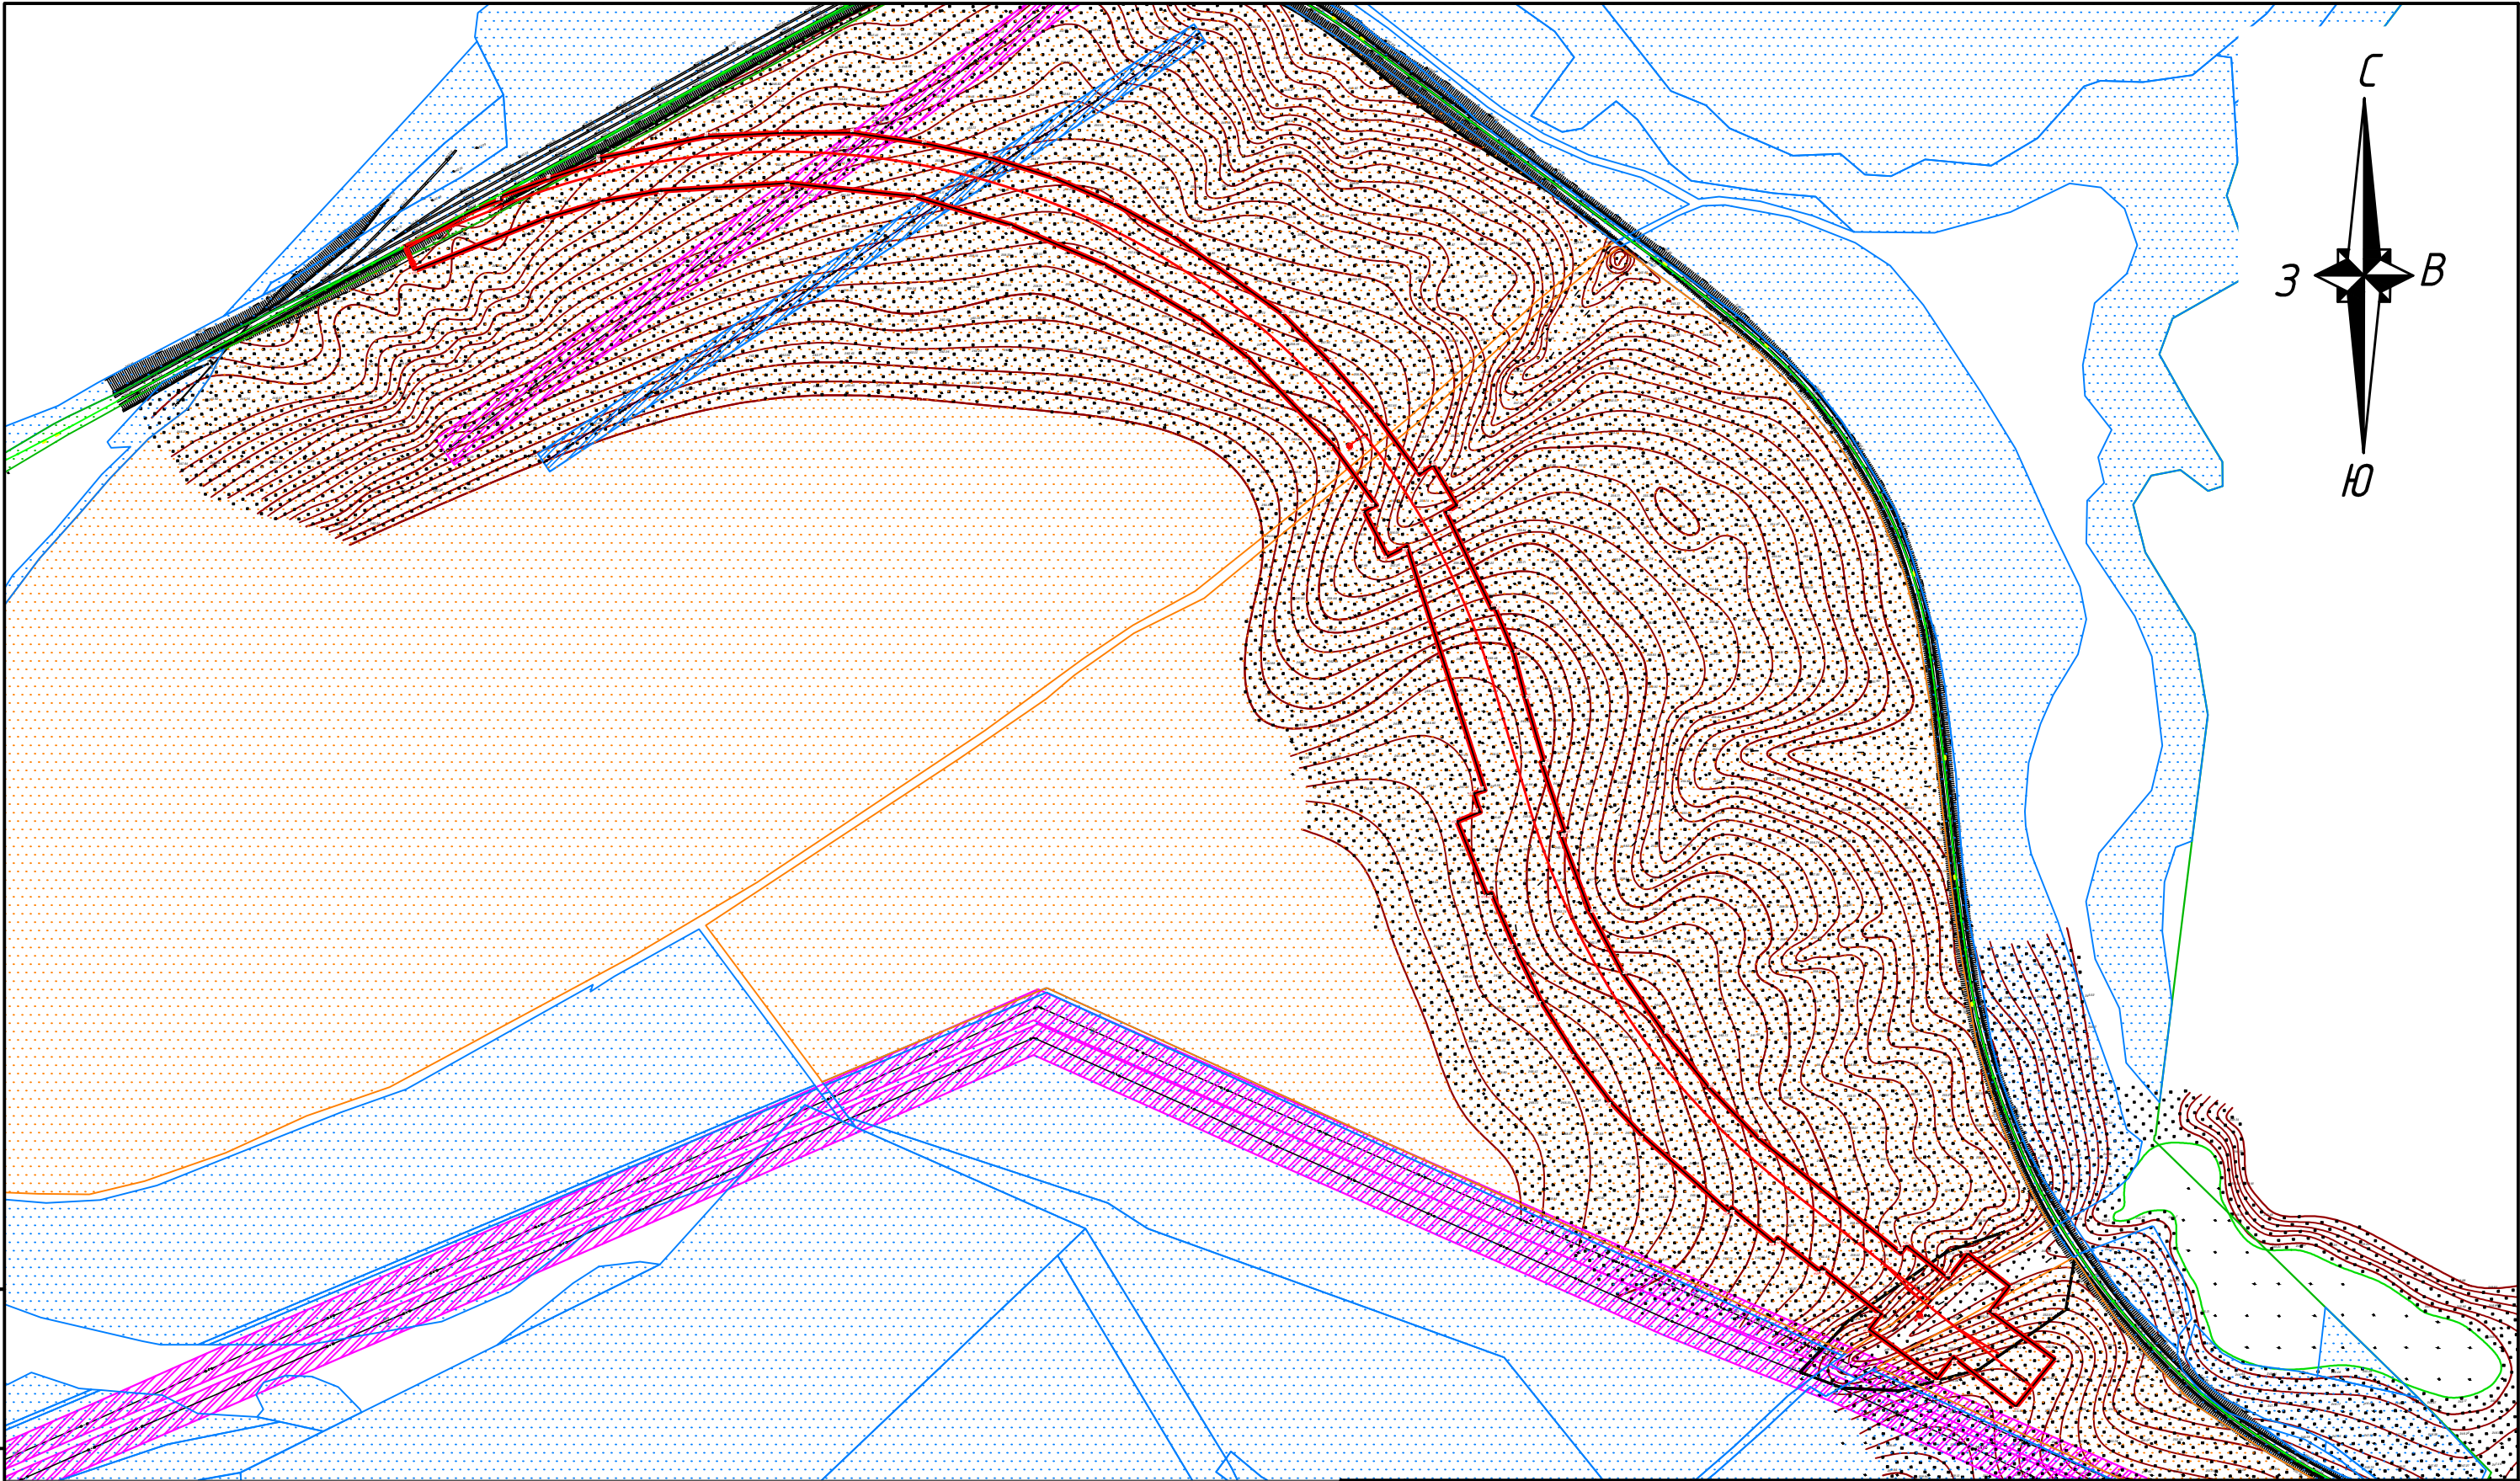

Взам. инв. №
Подпись и дата
Инв. № подл.


Условные обозначения границ:


- границы зоны планируемого размещения линейного объекта
- границы кадастрового квартала
- 42:01:0113003 обозначение кадастрового квартала
- земли сельскохозяйственного назначения
- земли промышленности
- границы существующих земельных участков по сведениям ЕГРН

Примечание:

- Граница территории, в отношении которой осуществляется подготовка документации по планировке территории, совпадает с границей зоны планируемого размещения линейного объекта.
- На схеме не отражены границы зон планируемого размещения линейных объектов, подлежащих переносу (переустройству) из зоны планируемого размещения линейного объекта, ввиду их отсутствия.
- На схеме не отражены границы зон планируемого размещения объектов капитально строительства, установленные ранее утвержденной документацией по планировке территории, ввиду их отсутствия.

						19-18И-ППТ-3			
						Проект планировки территории и проект межевания территории под строительство линейного объекта по проекту: «Подъездной железнодорожный путь необщего пользования к углепогрузочной станции «Брянская»			
Изм.	Кол.уч.	Лист	№ док	Подп.	Дата				
Разработал					03.19	Проект планировки территории	Стадия	Лист	Листов
Проверил					03.19		П	1	1
ГИП					03.19	Схема использования территории в период подготовки проекта планировки территории М 1:10000		ООО «Институт инженерных исследований»	

 

 [illegible]