

Свидетельство № 0039-10 от 05 августа 2016г.

Заказчик – ПАО «МРСК Сибири» - «Кузбассэнерго-РЭС»

**СТРОИТЕЛЬСТВО ОТПАЙКИ ОТ ВЛ 35 КВ
УРОПСКАЯ – БЕЛОВСКИЙ ВОДОПРОВОД С
ОТПАЙКОЙ НА ПС ПЕРМЯКОВСКАЯ (Б-9)
С УСТАНОВКОЙ РЕКЛОУЗЕРА 35 КВ НА ПЕРВОЙ
ОТПАЕЧНОЙ ОПОРЕ**

**ДОКУМЕНТАЦИЯ ПО ПЛАНИРОВКЕ ТЕРРИТОРИИ
(ПРОЕКТ ПЛАНИРОВКИ ТЕРРИТОРИИ ЛИНЕЙНОГО ОБЪЕКТА И
МЕЖЕВАНИЯ В ЕГО СОСТАВЕ)**

11.4200.142.18-00.000-ППТиМТ1

**Раздел 1. Проект планировки территории линейного объекта и межевания в
его составе. Графическая часть**

Свидетельство № 0039-10 от 5 августа 2016г.

Заказчик – ПАО «МРСК Сибири» - «Кузбассэнерго-РЭС»

**СТРОИТЕЛЬСТВО ОТПАЙКИ ОТ ВЛ 35 КВ
УРОПСКАЯ – БЕЛОВСКИЙ ВОДОПРОВОД С
ОТПАЙКОЙ НА ПС ПЕРМЯКОВСКАЯ (Б-9)
С УСТАНОВКОЙ РЕКЛОУЗЕРА 35 КВ НА ПЕРВОЙ
ОТПАЕЧНОЙ ОПОРЕ**

**ДОКУМЕНТАЦИЯ ПО ПЛАНИРОВКЕ ТЕРРИТОРИИ
(ПРОЕКТ ПЛАНИРОВКИ ТЕРРИТОРИИ ЛИНЕЙНОГО ОБЪЕКТА И
МЕЖЕВАНИЯ В ЕГО СОСТАВЕ)**

11.4200.142.18-00.000-ППТиМТ1

**Раздел 1. Проект планировки территории линейного объекта и межевания в
его составе. Графическая часть**

Инв. № подл.	Взам. инв. №
2883	
Подп. и дата	
<i>Е.С. Корнилов</i> 12.09.18	

Технический директор



Д.Г. Редекон

Главный инженер проекта



Е.С. Корнилов

Обозначение	Наименование	Примечание
11.4200.142.18-00.000-ППТиМТ1-С	Содержание тома	2
11.4200.142.18-00.000-ППТиМТ-СП	Состав документации по планировке территории	3
	Графическая часть	
11.4200.142.18-00.000-ППТиМТ1.ГЧ1	Чертеж красных линий	4-20
11.4200.142.18-00.000-ППТиМТ1.ГЧ2	Чертеж границ зон планируемого размещения линейных объектов	21-32
11.4200.142.18-00.000-ППТиМТ1.ГЧ3	Чертеж границ зон планируемого размещения линейного объекта, подлежащих переносу (переустройству) из зон планируемого размещения линейных объектов	Не разрабатывается
11.4200.142.18-00.000-ППТиМТ1.ГЧ4	Чертеж межевания территории	33-44
11.4200.142.18-00.000-ППТиМТ1.ГЧ5	Обзорная схема	45
11.4200.142.18-00.000-ППТиМТ1.ГЧ6	Схема расположения проектируемого лесного участка	46

Инв. № подл.	Подп. и дата	Взам. инв. №											
2883	12.09.18								11.4200.142.18-00.000-ППТиМТ1-С	Содержание тома	Стадия	Лист	Листов
			Изм.	Кол.уч.	Лист	№ док.	Подп.	Дата			П	1	1
			Разраб.	Жолудев				09.18				г. Томск	ООО "Современные Технологии Проектирования"
			Проверил	Тарасов				09.18					
			Н. контр.	Дейнего				09.18					
			ГИП	Корнилов				09.18					

Состав документации по планировке территории


Но- мер тома	Обозначение	Наименование	Приме- чание
1	11.4200.142.18-00.000-ППТиМТ1	Раздел 1. Проект планировки территории линейного объекта и межевания в его составе. Графическая часть.	
2	11.4200.142.18-00.000-ППТиМТ2	Раздел 2. Положение о размещении линейного объекта.	
3	11.4200.142.18-00.000-ППТиМТ3	Раздел 3. Материалы по обоснованию проекта планировки территории линейного объекта и межевания в его составе. Графическая часть.	
4	11.4200.142.18-00.000-ППТиМТ4	Раздел 4. Материалы по обоснованию проекта планировки территории линейного объекта и межевания в его составе. Пояснительная записка	

Инв. № подл.	2883	Подп. и дата		Взам. инв. №								
		<i>12.09.18</i>										
		Изм.	Кол.уч.	Лист	№ док.	Подп.	Дата	11.4200.142.18-00.000-ППТиМТ-СП				
		Разраб.	<i>Жолудев</i>		<i>Ж</i>	<i>09.18</i>	Состав документации по планировке территории			Стадия	Лист	Листов
		Проверил	<i>Тарасов</i>		<i>Тарасов</i>	<i>09.18</i>				П	1	1
										 г. Томск ООО "Современные Технологии Проектирования"		
		Н. контр.	<i>Дейнего</i>		<i>Дейнего</i>	<i>09.18</i>						
		ГИП	<i>Корнилов</i>		<i>Корнилов</i>	<i>09.18</i>						

Координаты характерных
точек границы.
Участок 1

Схема раскладки листов

Лист 1

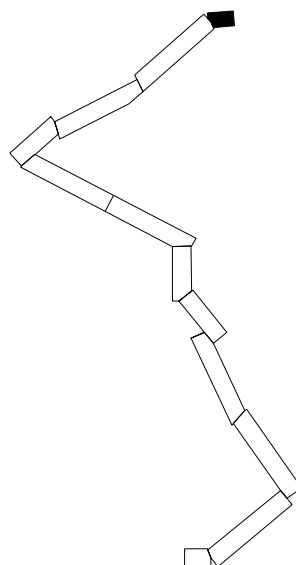


	ÎÑÊ 42	
¹ ò.	Õ	Ó
1	1378879.65	534173.30
2	1378854.29	534167.55
3	1378847.61	534197.11
4	1378766.39	534217.14
5	1378703.38	534189.90
6	1378706.12	534183.20
7	1378678.35	534171.85
8	1378675.84	534177.99
9	1378618.62	534153.26
10	1378621.58	534146.72
11	1378594.25	534134.35
12	1378591.08	534141.35
13	1378499.49	534101.75
14	1378502.37	534095.38
15	1378475.04	534083.01
16	1378471.95	534089.84
17	1378430.30	534071.83
18	1378431.70	534068.57
19	1378404.14	534056.71
20	1378402.76	534059.93
21	1378335.11	534030.68
22	1378337.86	534024.62
23	1378310.53	534012.25
24	1378307.59	534018.74
25	1378303.04	534028.78
26	1378299.81	534035.93
27	1378327.14	534048.31
28	1378330.58	534040.71
29	1378398.42	534070.04
30	1378397.03	534073.25
31	1378424.59	534085.10
32	1378425.95	534081.94
33	1378467.41	534099.86
34	1378464.32	534106.70
35	1378491.65	534119.07
36	1378494.95	534111.77
37	1378586.55	534151.37
38	1378583.53	534158.03
39	1378610.86	534170.41
40	1378614.09	534163.28
41	1378671.68	534188.18
42	1378668.51	534195.92
43	1378696.28	534207.27
44	1378699.22	534200.08
45	1378752.24	534223.01
46	1378748.40	534250.65
47	1378774.15	534254.22
48	1378778.13	534225.58
49	1378858.77	534205.68
50	1378887.01	534223.69
51	1378892.93	534214.42
52	1378873.18	534201.82
53	1378879.65	534173.30
1	1378879.65	534173.30

УСЛОВНЫЕ ОБОЗНАЧЕНИЯ:

- 1
- красная линия (планируемая), обозначающая местоположение проектируемого линейного объекта;
 - обозначение характерных точек красных линий;
 - трасса проектируемого объекта


Расчет размеров земельных участков, отводимых в краткосрочное и долгосрочное пользование для размещения временного строительного хозяйства и зоны производства работ выполнен в соответствии с требованиями ПУЭ и ВСН № 14/278тм-т1 «Нормы отвода земель для электрических сетей напряжением 0,38-750 кВ», а так же исходя из условий минимального изъятия земель и технологической целесообразности, с учетом действующих норм и правил проектирования и решений по организации строительства.

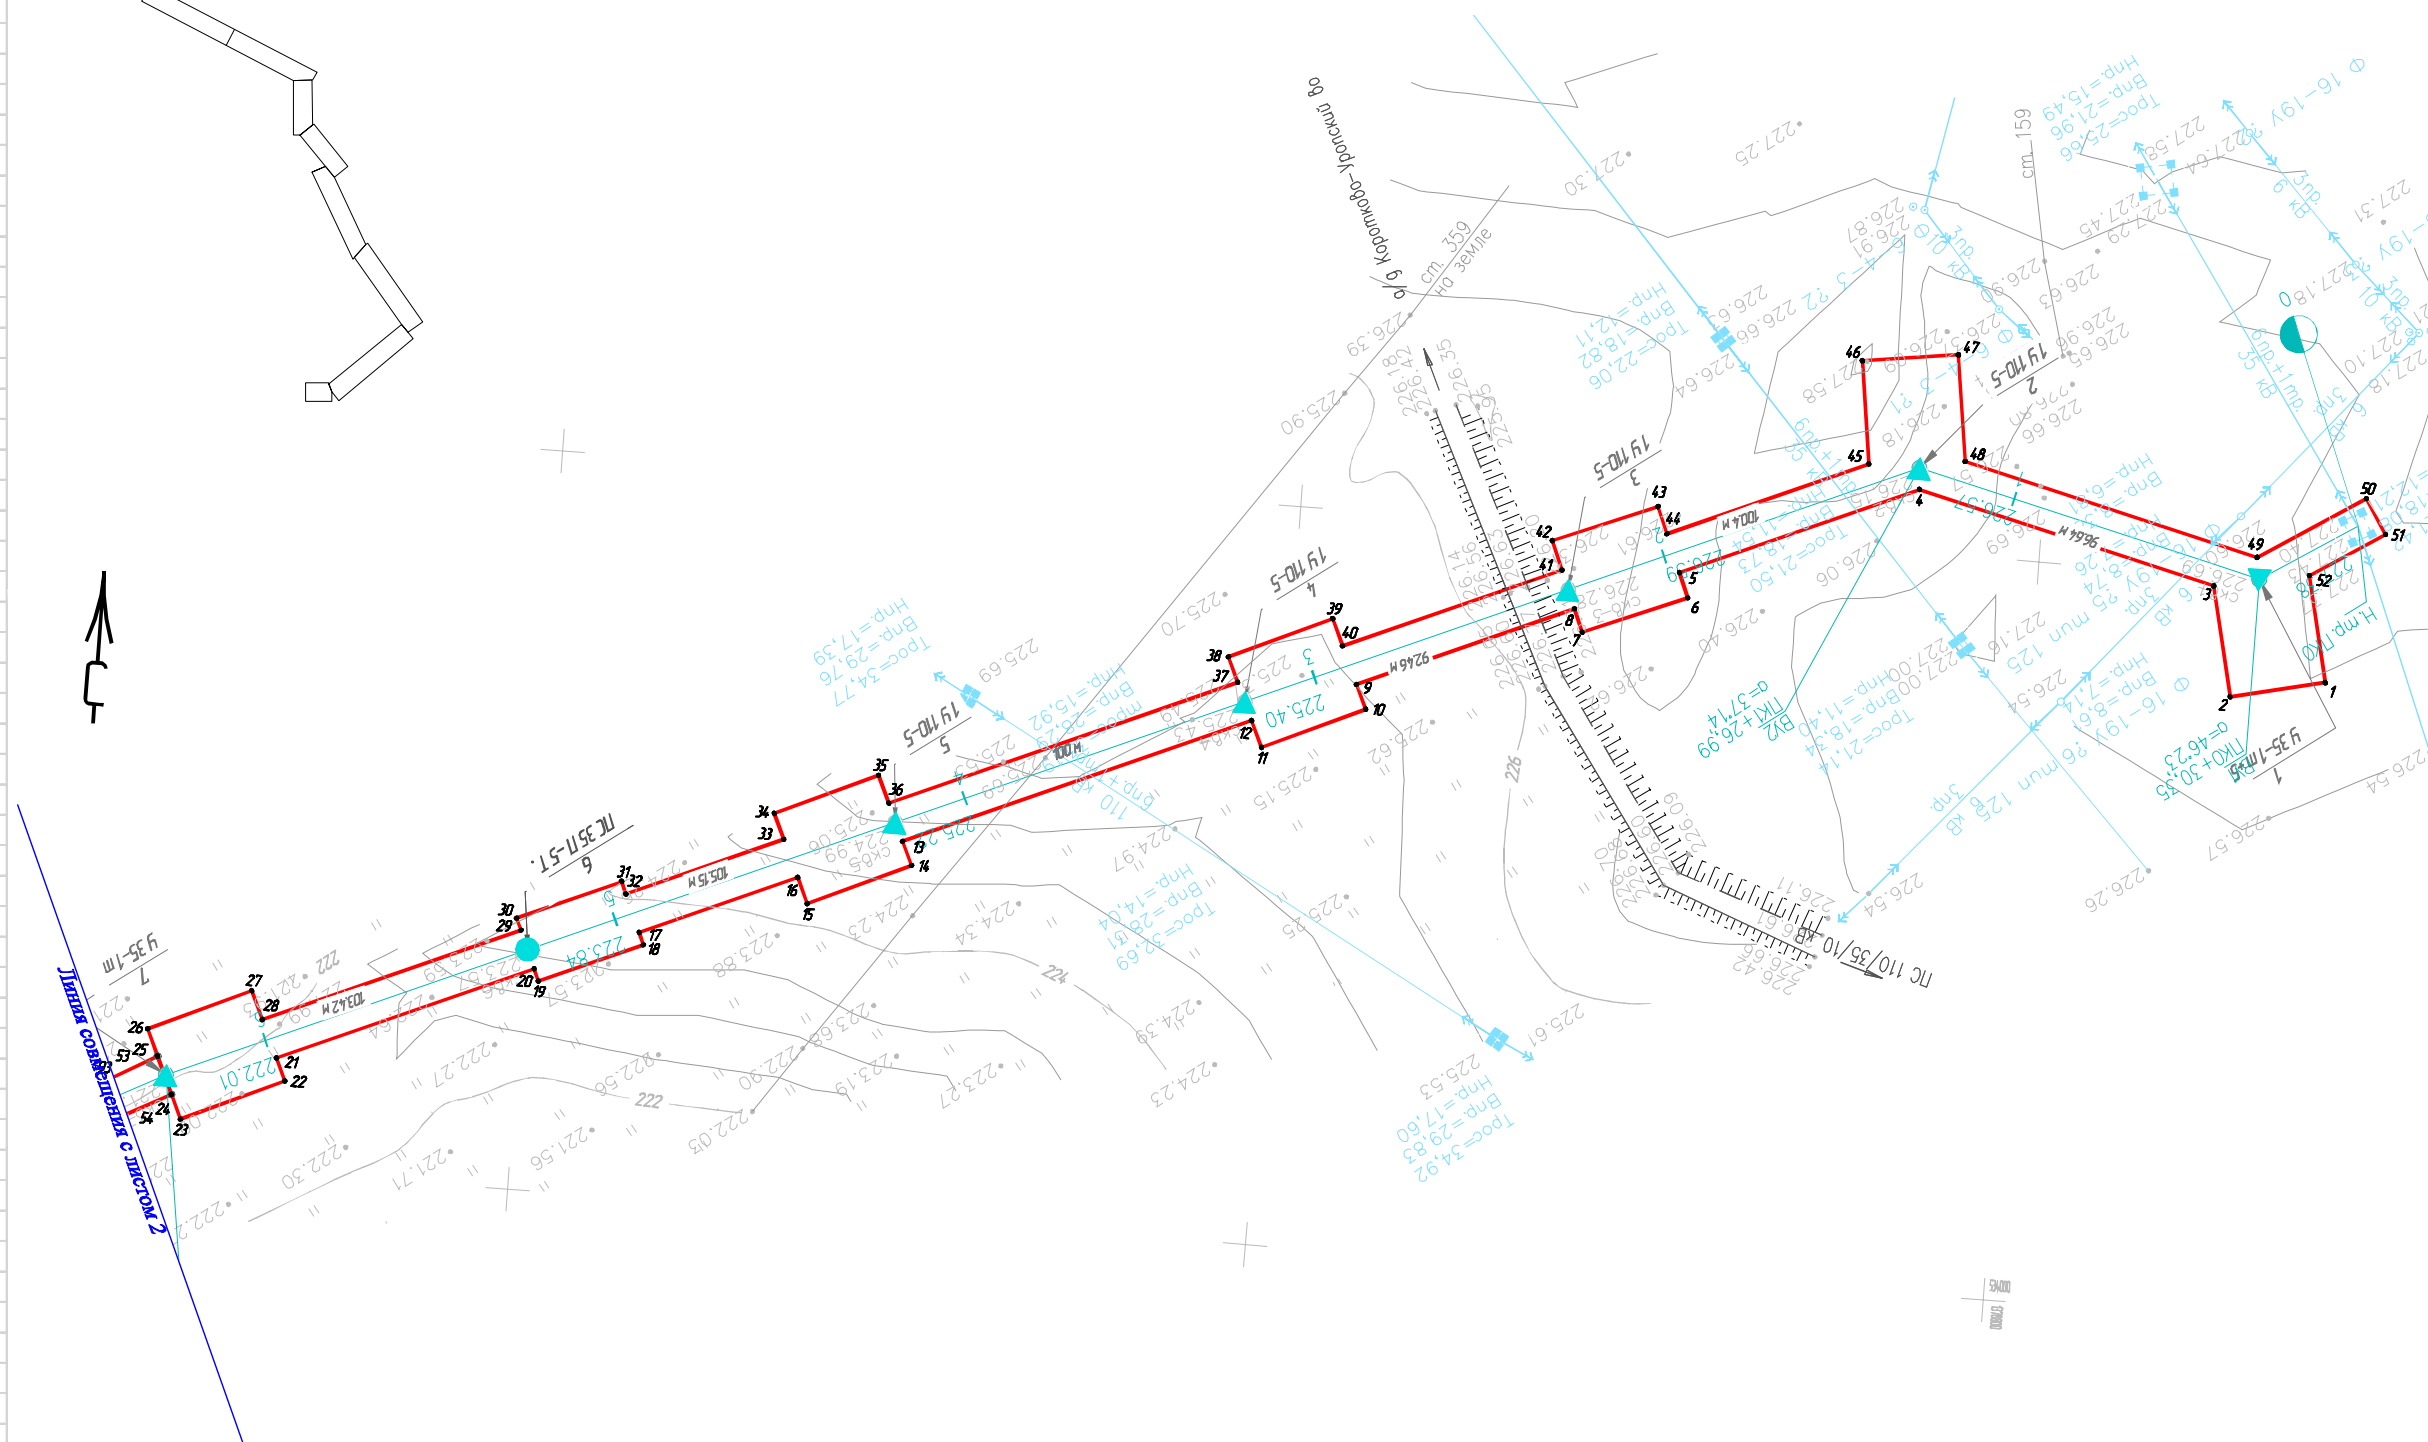


						114200.14.2.18-00.000- ППТыМТ 1.ГЧ 1			
						Строительство отпайки от ВЛ 35 кВ Уралская – Беловский водопровод с отпайкой на ЛС Пермьяковская (Б-9) с установкой реклаузера 35 кВ на первой отпайочной опоре			
Изм	Кол.уч	Лист	№ док	Подп	Дата	Чертеж красных линий Участок 1	Стадия	Лист	Листов
Разработал	Шаталов				10.05.18		П	1	16
Проверил	Киселев				10.05.18				
Н.Контроль	Дейнего				10.05.18	Система координат : МСК 42 Масштаб 1:2000			

Логоматика	
Вариант №	
Лист	
Имя, № подл.	


Имя, № подл.	Лист	Дата
Имя, № подл.	Лист	Дата
Имя, № подл.	Лист	Дата

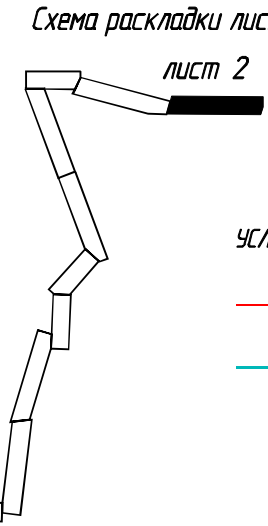

- УСЛОВНЫЕ ОБОЗНАЧЕНИЯ:
- красная линия (планируемая) — обозначающая местоположение проектируемого объекта;
 - 1 — обозначение характерных точек красных линий;
 - трасса проектируемого объекта

 

114.200.14.2.18-00.000-ППТ.ИТ.1.ГЧ.1					
Строительство отстойника от В/Л 35 кВ Чарская - Беловский водопровод с отстойником на П. Термоядовская (Б-9) с установкой рекультива 35 кВ на период отпечной опоре					
Изм.	Кол. ч.	Лист	№ док.	Подп.	Дата
Разработал	Шатапов	10.08.18	10.08.18		
Проверил	Киселев	10.08.18	10.08.18		
Исполнитель	Дейнега	10.08.18	10.08.18		
Чертеж красных линий			Система координат: МСК 42 Масштаб: 1:2000		
Участок 2			ООО "Современные Технологии Проектирования"		
Лист	Лист	Лист			
17	2	16			

 

• 1

- красная линия (планируемая), обозначающая местоположение проектируемого объекта;
- обозначение характерных точек красных линий;
- трасса проектируемого объекта





Схема раскладки листов
лист 4



Инв. № подл.	Подп. и дата	Взам. инв. №		
Согласовано				

УСЛОВНЫЕ ОБОЗНАЧЕНИЯ:
— красная линия (планируемая), обозначающая местоположение проектируемого объекта;
• 1 — обозначение характерных точек красных линий;
— траасса проектируемого объекта


Лист с выносом винной

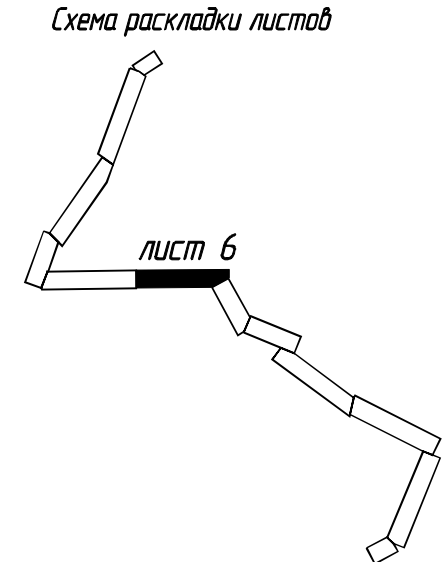 

Инв. № подл.		Подп. и дата	Взам. инв. №
Логопосадино			


Линия совмещения с листом 6

- УСЛОВНЫЕ ОБОЗНАЧЕНИЯ:
- красная линия (планируемая), обозначающая местоположение проектируемого объекта;
 - 1 — обозначение характерных точек красных линий;
 - трасса проектируемого объекта

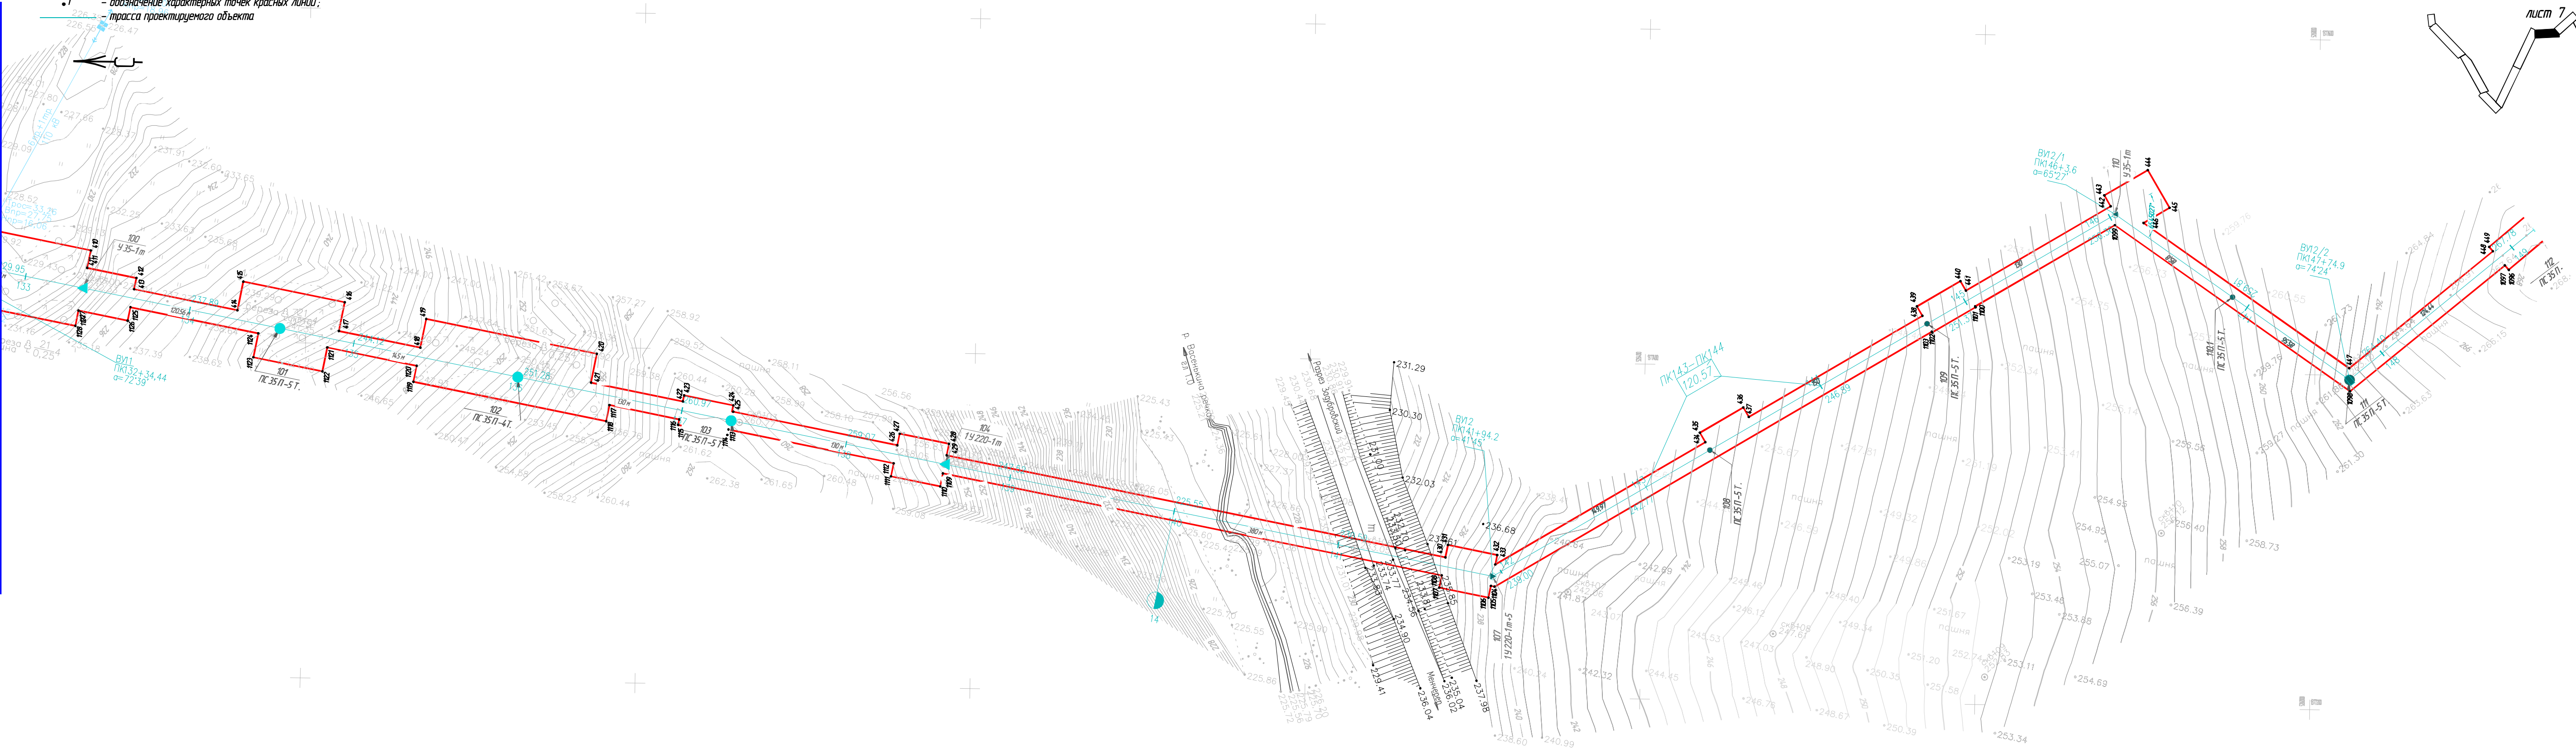


УСЛОВНЫЕ ОБОЗНАЧЕНИЯ:

- красная линия (планируемая), обозначающая местоположение проектируемого объекта;
- 1 — обозначение характерных точек красных линий;
- трасса проектируемого объекта

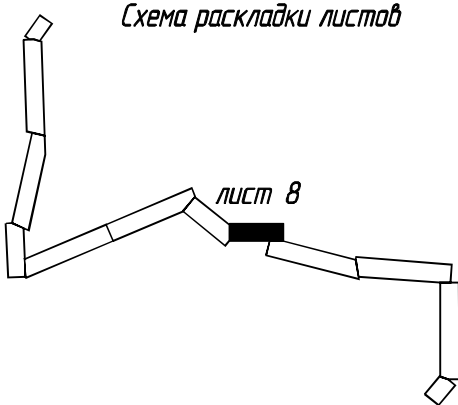



Согласовано		Взам. инв. №	
Инв. № подл.		Подп. и дата	

Линия совмещения с листом 7

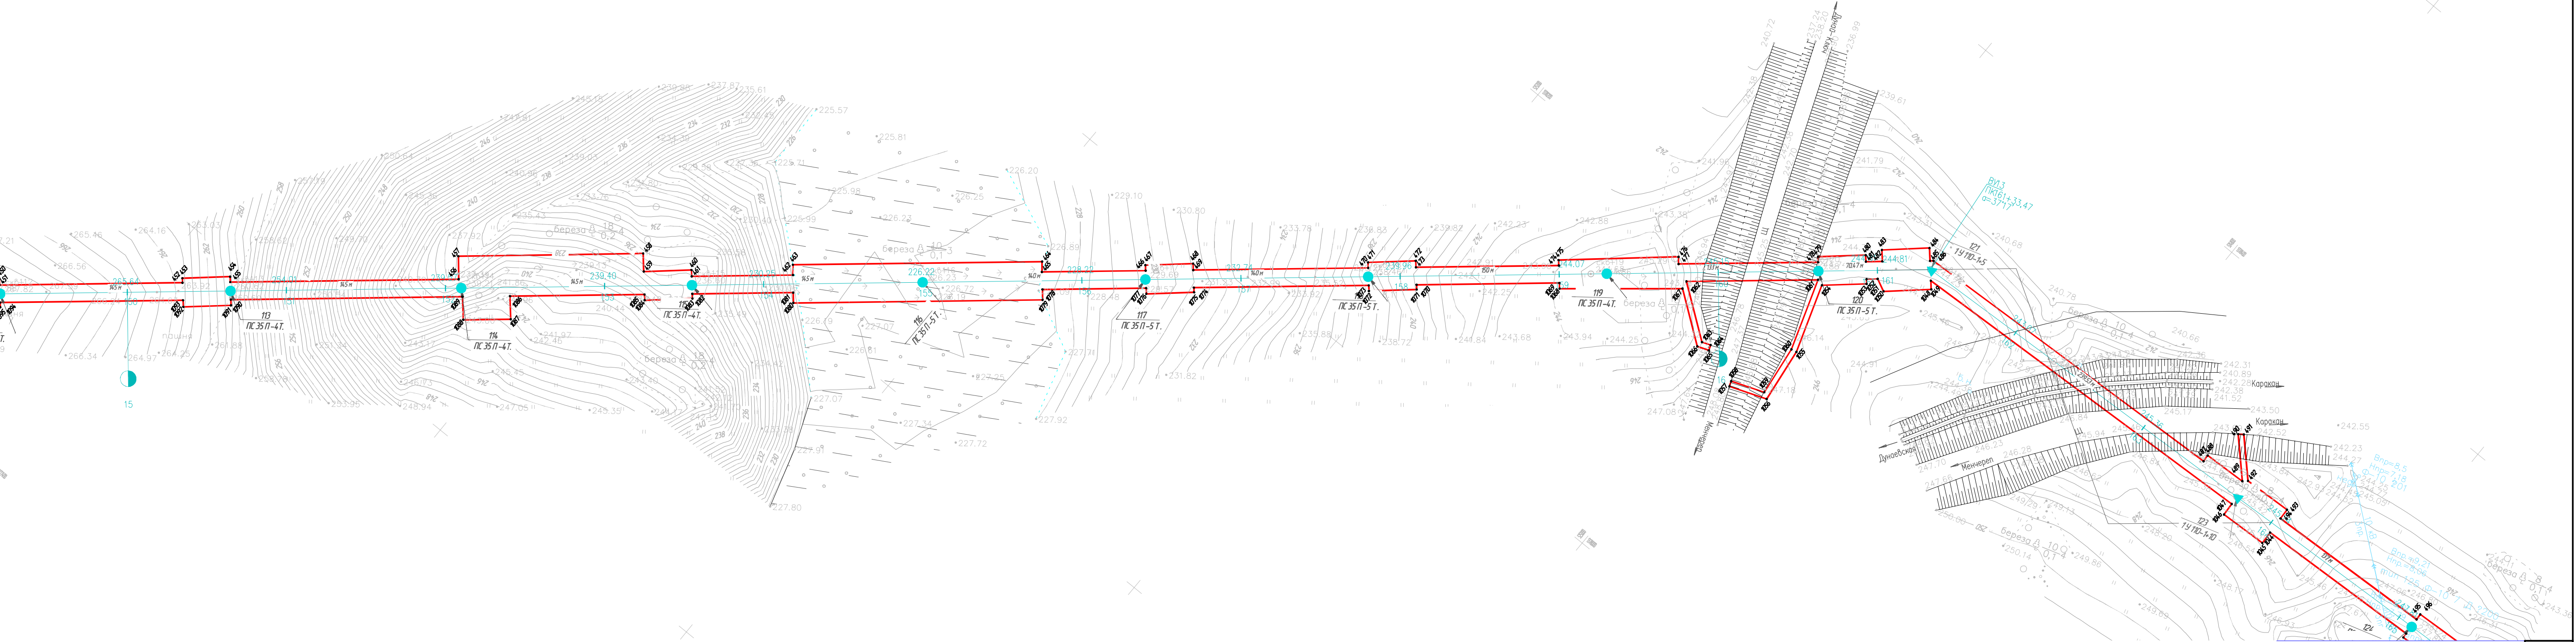

УСЛОВНЫЕ ОБОЗНАЧЕНИЯ:

- красная линия (планируемая), обозначающая местоположение проектируемого объекта;
- 1 — обозначение характерных точек красных линий;
- трасса проектируемого объекта

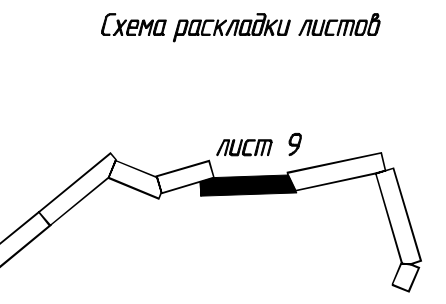 

1 - красная линия (планируемая), обозначающая местоположение проектируемого объекта;
- обозначение характерных точек красных линий;
- трасса проектируемого объекта

•1 - обозначение характерных точек красных линий;
- трасса проектируемого объекта

ЛУСТ 1


Линия совмещения с листом

<i>одоблено</i>				

[illegible]

1001

[illegible]

 

Условные обозначения:

- красная линия (планируемая), обозначающая местоположение проектируемого объекта;
- 1 — обозначение характерных точек крайних линий;
- траасса проектируемого объекта

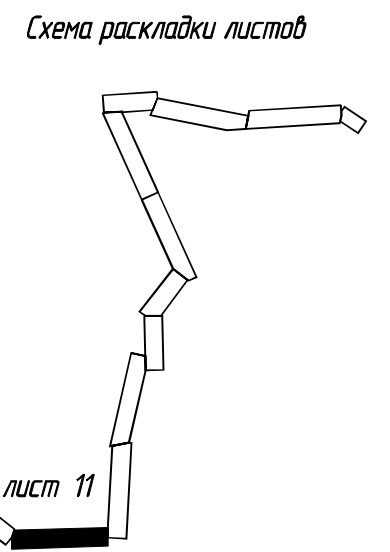


Схема раскладки листов




лист 12

Линия совмещения с листом 11

Инв. № подл.	Подп. и дата	Взам. инв. №	Согласовано	

УСЛОВНЫЕ ОБОЗНАЧЕНИЯ:

- красная линия (планируемая), обозначающая местоположение проектируемого объекта;
- — обозначение характерных точек красных линий;
- трасса проектируемого объекта

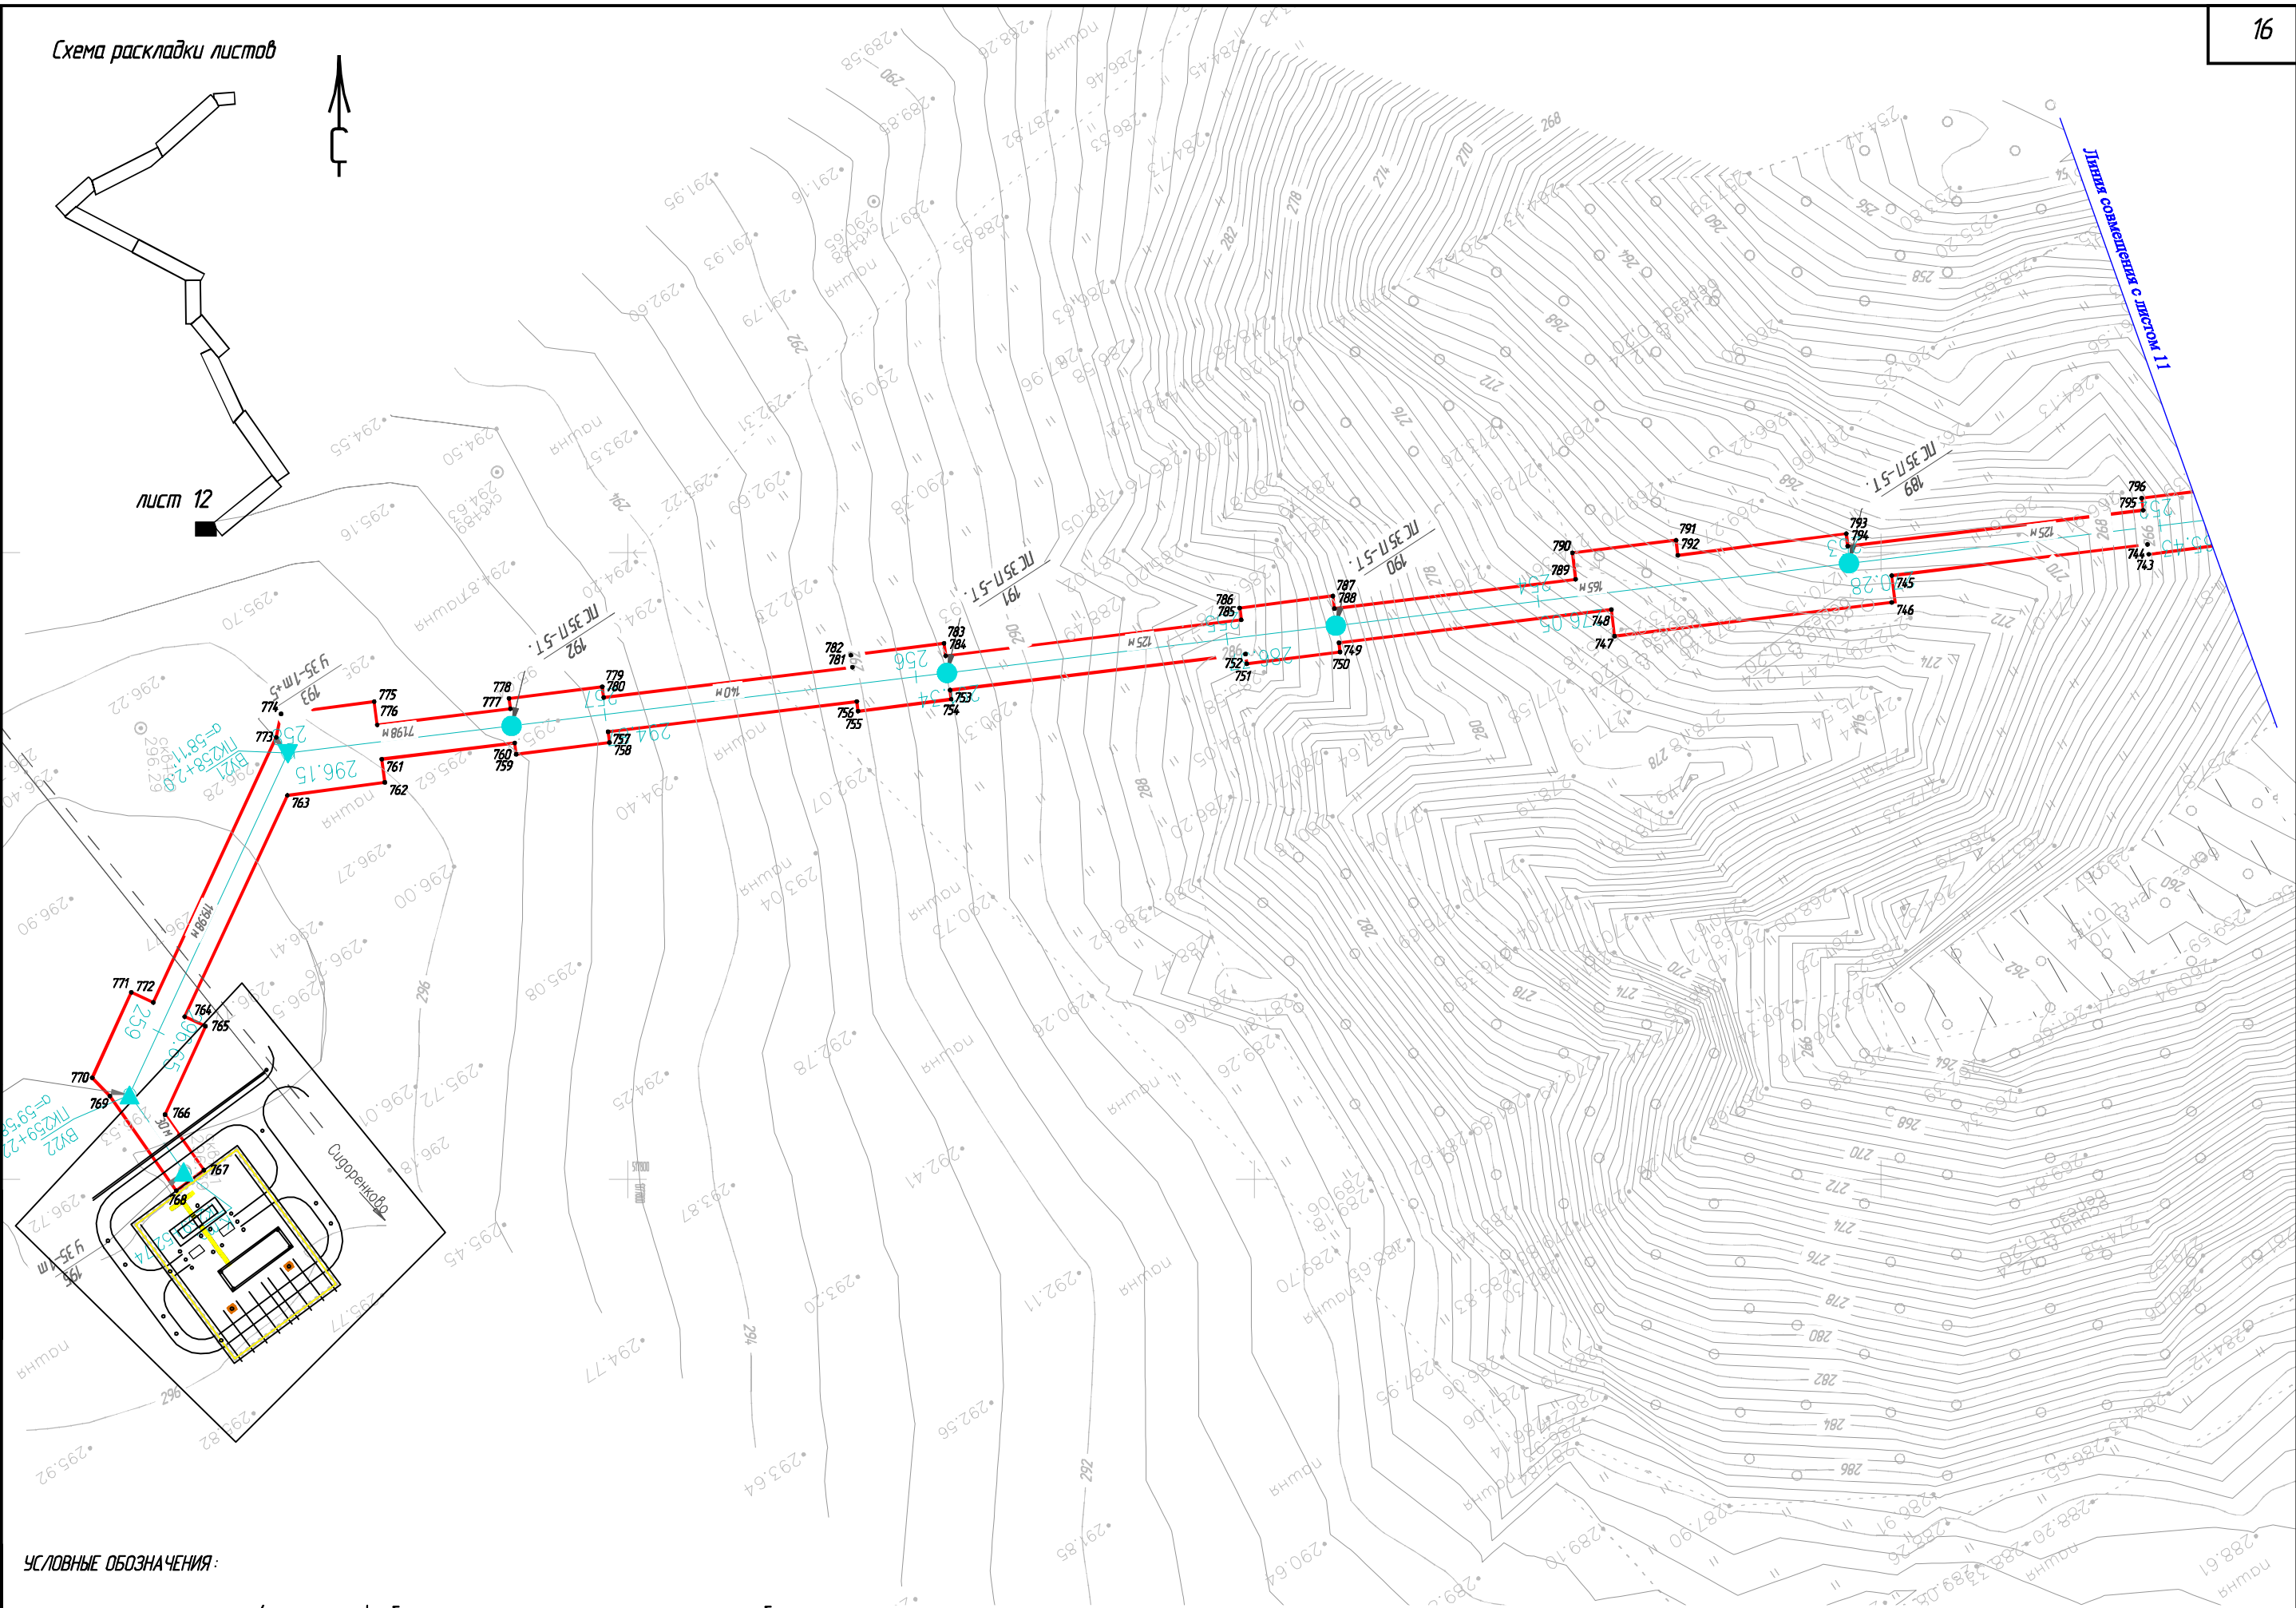

Координаты характерных точек границы.
Участок 2

МСК-42			МСК-42			МСК-42			МСК-42			МСК-42			МСК-42			МСК-42		
№	X	Y	№	X	Y	№	X	Y	№	X	Y	№	X	Y	№	X	Y	№	X	Y
53	534028,78	1378303,04	114	532745,23	1376691,71	175	531425,15	1375135,78	236	530550,25	1373159,25	297	529439,58	1373692,39	358	528249,73	1375930,57	419	527128,16	1377415,44
54	534018,74	1378307,59	115	532655,12	1376591,53	176	531390,18	1375031,48	237	530547,30	1373160,83	298	529436,59	1373690,79	359	528235,65	1375957,06	420	527025,95	1377396,22
55	533967,28	1378210,44	116	532652,61	1376593,97	177	531386,70	1375032,65	238	530533,13	1373134,39	299	529382,31	1373792,90	360	528232,57	1375955,42	421	527029,19	1377379,02
56	533963,75	1378212,24	117	532631,75	1376572,40	178	531377,19	1375004,20	239	530536,22	1373132,73	300	529385,41	1373794,48	361	528178,44	1376057,23	422	526974,16	1377368,68
57	533950,12	1378185,52	118	532635,04	1376569,22	179	531364,04	1375008,59	240	530498,46	1373061,43	301	529371,79	1373821,21	362	528181,52	1376058,87	423	526973,49	1377372,27
58	533953,24	1378183,93	119	532584,47	1376513,00	180	531299,67	1374816,61	241	530495,50	1373063,02	302	529368,22	1373819,39	363	528167,43	1376085,36	424	526944,00	1377366,78
59	533901,68	1378086,57	120	532579,31	1376517,79	181	531316,27	1374811,05	242	530481,34	1373036,58	303	529314,28	1373920,85	364	528164,36	1376083,72	425	526944,00	1377363,01
60	533895,89	1378089,53	121	532558,90	1376495,80	182	531301,16	1374766,01	243	530484,42	1373034,92	304	529317,36	1373922,48	365	528110,57	1376184,89	426	526845,67	1377344,52
61	533879,20	1378058,03	122	532564,40	1376490,69	183	531297,69	1374767,17	244	530433,23	1372938,24	305	529303,27	1373948,97	366	528113,65	1376186,53	427	526844,37	1377351,43
62	533884,94	1378054,98	123	532484,96	1376407,60	184	531288,18	1374738,72	245	530430,27	1372939,83	306	529300,20	1373947,34	367	528099,56	1376213,02	428	526814,89	1377345,87
63	533835,76	1377962,12	124	532482,44	1376410,04	185	531291,63	1374737,57	246	530416,10	1372913,38	307	529251,15	1374039,59	368	528096,49	1376211,38	429	526816,19	1377338,98
64	533832,23	1377963,92	125	532461,58	1376388,4	186	531258,25	1374638,01	247	530419,19	1372911,73	308	529254,36	1374041,29	369	528044,74	1376308,70	430	526517,39	1377282,81
65	533818,60	1377937,20	126	532464,22	1376385,92	187	531254,77	1374639,18	248	530367,72	1372814,51	309	529240,27	1374067,78	370	528047,82	1376310,34	431	526515,99	1377290,23
66	533821,71	1377935,61	127	532426,89	1376346,88	188	531245,26	1374610,72	249	530364,76	1372816,10	310	529237,07	1374066,08	371	528033,74	1376336,83	432	526486,51	1377284,67
67	533761,18	1377821,33	128	532424,38	1376349,31	189	531248,71	1374609,57	250	530350,59	1372789,65	311	529199,54	1374136,66	372	528030,66	1376335,19	433	526487,57	1377279,03
68	533756,87	1377825,33	129	532403,52	1376327,75	190	531215,33	1374510,02	251	530353,68	1372788,00	312	529202,63	1374138,30	373	527990,73	1376410,29	434	526363,32	1377354,03
69	533736,46	1377803,35	130	532406,16	1376325,20	191	531211,86	1374511,18	252	530294,84	1372676,88	313	529188,54	1374164,79	374	527993,63	1376411,84	435	526366,68	1377359,60
70	533741,24	1377798,90	131	532350,93	1376267,43	192	531202,34	1374482,73	253	530294,61	1372680,20	314	529185,46	1374163,15	375	527979,21	1376438,14	436	526340,99	1377375,10
71	533671,76	1377721,67	132	532348,40	1376269,85	193	531205,79	1374481,57	254	530264,68	1372678,13	315	529133,82	1374260,28	376	527976,65	1376436,78	437	526337,63	1377369,53
72	533668,89	1377724,20	133	532306,37	1376226,41	194	531170,82	1374377,28	255	530265,20	1372670,63	316	529136,90	1374261,91	377	527922,61	1376538,43	438	526234,90	1377431,54
73	533649,07	1377701,68	134	532309,14	1376223,74	195	531167,47	1374378,40	256	530224,53	1372667,84	317	529122,82	1374288,4	378	527926,03	1376540,25	439	526238,24	1377437,07
74	533651,70	1377699,36	135	532215,84	1376126,16	196	531157,96	1374349,94	257	530224,53	1372670,50	318	529119,74	1374286,76	379	527911,95	1376566,74	440	526212,54	1377452,57
75	533578,12	1377617,58	136	532213,32	1376128,60	197	531161,29	1374348,8	258	530194,42	1372668,62	319	529072,79	1374375,06	380	527908,52	1376564,91	441	526209,21	1377447,04
76	533575,25	1377620,10	137	532192,47	1376107,04	198	531119,94	1374225,52	259	530194,60	1372665,78	320	529075,88	1374376,70	381	527854,64	1376666,27	442	526123,60	1377498,71
77	533555,43	1377597,58	138	532195,11	1376104,48	199	531113,06	1374228,96	260	530119,59	1372660,63	321	529061,79	1374403,19	382	527867,48	1376673,01	443	526127,47	1377505,13
78	533558,06	1377595,27	139	532119,09	1376024,98	200	531099,65	1374202,13	261	530119,40	1372663,80	322	529058,71	1374401,55	383	527839,11	1376726,35	444	526101,78	1377520,63
79	533483,91	1377512,85	140	532116,57	1376027,41	201	531105,75	1374199,08	262	530089,45	1372661,94	323	529004,44	1374503,62	384	527826,31	1376719,55	445	526088,35	1377498,36
80	533481,04	1377515,38	141	532095,71	1376005,85	202	531075,42	1374142,73	263	530089,66	1372658,58	324	529007,53	1374505,26	385	527786,81	1376793,85	446	526103,77	1377489,06
81	533461,22	1377492,86	142	532098,35	1376003,29	203	531072,29	1374144,41	264	530015,41	1372653,48	325	528993,44	1374531,75	386	527789,88	1376795,49	447	525979,62	1377404,25
82	533463,85	1377490,54	143	532025,83	1375927,45	204	531058,12	1374117,96	265	530014,90	1372660,93	326	528990,36	1374530,11	387	527775,80	1376821,98	448	525894,90	1377475,48
83	533390,65	1377409,18	144	532023,17	1375930,02	205	531061,20	1374116,31	266	529985,22	1372658,8	327	528937,78	1374629,00	388	527772,72	1376820,34	449	525897,15	1377478,05
84	533387,78	1377411,70	145	532002,31	1375908,45	206	531016,18	1374032,66	267	529941,15	1372741,78	328	528940,87	1374630,64	389	527720,80	1376918,00	450	525874,57	1377497,80
85	533367,96	1377389,18	146	532005,09	1375905,76	207	531013,05	1374034,34	268	529944,23	1372743,42	329	528926,78	1374657,13	390	527723,89	1376919,64	451	525871,94	1377494,79
86	533370,59	1377386,87	147	531952,93	1375851,21	208	530998,88	1374007,89	269	529930,11	1372769,89	330	528923,70	1374655,49	391	527709,81	1376946,13	452	525783,93	1377568,79
87	533317,06	1377327,36	148	531950,23	1375853,82	209	531001,97	1374006,24	270	529927,07	1372768,27	331	528854,36	1374785,92	392	527706,72	1376944,49	453	525785,78	1377570,91
88	533313,73	1377330,29	149	531929,37	1375832,26	210	530945,05	1373900,49	271	529873,11	1372869,75	332	528857,43	1374787,55	393	527638,53	1377072,74	454	525763,21	1377590,66
89	533293,91	1377307,77	150	531932,20	1375829,53	211	530941,98	1373902,14	272	529876,03	1372871,30	333	528843,35	1374814,04	394	527641,62	1377074,38	455	525760,97	1377588,10
90	533296,99	1377305,06	151	531859,92	1375753,94	212	530927,81	1373875,70	273	529861,92	1372897,77	334	528854,84	1374820,15	395	527627,54	1377100,87	456	525651,10	1377680,49
91	533223,02	1377222,83	152	531857,53	1375756,26	213	530930,84	1373874,08	274	529859,03	1372896,24	335	528701,99	1375107,64	396	527624,45	1377099,22	457	525660,43	1377691,59
92	533220,15	1377225,36	153	531836,67	1375734,69	214	530862,16	1373746,47	275	529804,85	1372998,14	336	528687,42	1375099,90	397	527584,67	1377174,06	458	525571,70	1377766,57
93	533200,33	1377202,84	154	531839,19	1375732,26	215	530859,08	1373748,12	276	529807,77	1372999,69	337	528650,08	1375170,13	398	527587,76	1377175,70	459	525564,21	1377758,01
94	533202,95	1377200,53	155	531763,17	1375652,76	216	530845,54	1373721,68	277	529793,65	1373026,17	338	528653,45	1375171,92	399	527573,67	1377202,19	460	525541,63	1377777,76
95	533109,54	1377096,68	156	531755,58	1375660,01	217	530848,09	1373720,32	278	529790,77	1373024,63	339	528639,36	1375198,41	400	527570,58	1377200,55	461	525539,00	1377774,75
96	533106,66	1377099,21	157	531648,30	1375547,82	218	530821,55	1373671,00	279	529736,87	1373126,01	340	528636,00	1375196,62	401	527516,31	1377302,62	462	525490,26	1377815,74
97	533086,84	1377076,69	158	531655,78	1375540,66	219	530811,42	1373676,45	280	529739,78	1373127,57	341	528598,66	1375266,85	402	527519,41	1377304,26	463	525494,44	1377820,71
98	533089,47	1377074,37	159	531590,39	1375472,07	220	530791,88	1373640,15												

Согласовано

Взам. инв. №

Инд. № подл.

Подп. и дата

МСК -42			МСК -42			МСК -42			МСК -42			МСК -42			МСК -42			МСК -42		
№	X	Y	№	X	Y	№	X	Y	№	X	Y	№	X	Y	№	X	Y	№	X	Y
480	524976,79	1378252,79	540	523101,99	1378727,14	600	521287,23	1379755,95	660	519516,06	1380576,05	720	518261,67	1378926,39	780	517953,75	1377792,26	840	518686,44	1379520,11
481	524974,12	1378249,74	541	523074,82	1378739,84	601	521267,41	1379778,47	661	519462,86	1380600,10	721	518258,73	1378928,45	781	517963,40	1377871,63	841	518772,31	1379644,05
482	524966,23	1378256,38	542	523073,55	1378737,13	602	521264,35	1379775,78	662	519465,98	1380606,69	722	518241,50	1378903,90	782	517967,22	1377871,14	842	518774,91	1379642,23
483	524971,00	1378261,74	543	522967,78	1378786,8	603	521206,48	1379838,8	663	519438,87	1380619,54	723	518244,59	1378901,73	783	517971,03	1377900,90	843	518792,14	1379666,78
484	524948,61	1378281,70	544	522969,08	1378789,66	604	521209,06	1379841,07	664	519435,52	1380612,47	724	518201,88	1378840,10	784	517967,02	1377901,41	844	518789,40	1379668,71
485	524943,26	1378275,69	545	522941,90	1378802,37	605	521189,24	1379863,59	665	519431,27	1380614,39	725	518199,21	1378841,9	785	517978,49	1377995,72	845	518834,51	1379733,82
486	524941,61	1378277,08	546	522940,64	1378799,66	606	521186,18	1379860,90	666	519352,33	1380500,46	726	518181,98	1378817,42	786	517982,31	1377995,23	846	518837,16	1379731,96
487	524730,60	1378287,31	547	522806,72	1378862,65	607	521102,06	1379952,50	667	519349,39	1380502,52	727	518184,80	1378815,44	787	517986,12	1378024,98	847	518854,39	1379756,52
488	524730,82	1378291,81	548	522807,99	1378865,37	608	521104,61	1379954,74	668	519332,16	1380477,96	728	518129,58	1378735,75	788	517982,11	1378025,50	848	518851,60	1379758,48
489	524703,72	1378293,12	549	522780,82	1378878,0	609	521084,79	1379977,26	669	519335,24	1380475,80	729	518127,18	1378737,44	789	517991,46	1378102,44	849	518919,94	1379857,12
490	524724,52	1378314,32	550	522779,58	1378875,42	610	521081,77	1379974,60	670	519269,75	1380381,27	730	518109,95	1378712,88	790	517999,90	1378101,42	850	518922,59	1379855,26
491	524721,64	1378316,39	551	522710,85	1378907,76	611	521033,78	1380026,85	671	519266,81	1380383,34	731	518112,50	1378711,09	791	518003,92	1378134,50	851	518939,82	1379879,82
492	524701,19	1378295,54	552	522712,22	1378910,69	612	521038,41	1380031,43	672	519249,58	1380358,7	732	518042,02	1378609,37	792	517999,13	1378135,12	852	518937,03	1379881,77
493	524670,71	1378297,03	553	522685,04	1378923,39	613	520778,80	1380314,12	673	519252,66	1380356,62	733	518042,02	1378607,83	793	518006,00	1378188,8	853	519005,37	1379980,41
494	524670,38	1378290,24	554	522683,70	1378920,53	614	520773,92	1380309,82	674	519184,32	1380257,98	734	518034,39	1378608,8	794	518002,03	1378189,34	854	519008,02	1379978,55
495	524564,05	1378295,39	555	522585,83	1378966,57	615	520686,06	1380405,50	675	519181,38	1380260,04	735	518030,48	1378579,09	795	518013,49	1378283,60	855	519025,25	1380003,11
496	524564,26	1378299,33	556	522587,32	1378969,74	616	520688,64	1380407,78	676	519164,15	1380235,48	736	518038,21	1378578,07	796	518017,31	1378283,11	856	519022,46	1380005,07
497	524534,30	1378300,95	557	522560,14	1378982,45	617	520668,82	1380430,30	677	519167,23	1380233,32	737	518026,72	1378483,53	797	518021,12	1378312,86	857	519090,80	1380103,71
498	524534,08	1378296,85	558	522558,69	1378979,34	618	520665,76	1380427,60	678	519098,89	1380134,68	738	518018,28	1378484,61	798	518017,11	1378313,38	858	519093,45	1380101,85
499	524443,63	1378301,24	559	522458,83	1379026,31	619	520615,82	1380481,99	679	519095,95	1380136,75	739	518003,69	1378364,61	799	518023,96	1378369,72	859	519110,68	1380126,41
500	524443,82	1378304,61	560	522460,31	1379029,49	620	520633,89	1380497,90	680	519078,72	1380112,19	740	518012,13	1378363,58	800	518032,40	1378368,69	860	519107,89	1380128,37
501	524413,89	1378306,70	561	522433,13	1379042,20	621	520622,00	1380511,41	681	519081,80	1380110,02	741	518006,20	1378314,77	801	518046,06	1378481,11	861	519176,23	1380227,00
502	524413,67	1378302,69	562	522431,68	1379039,08	622	520603,64	1380495,25	682	519013,46	1380011,39	742	518003,27	1378315,15	802	518037,63	1378482,13	862	519178,88	1380225,14
503	524308,82	1378307,78	563	522331,63	1379086,15	623	520533,13	1380572,03	683	519010,52	1380013,45	743	517999,46	1378285,39	803	518049,12	1378576,64	863	519196,11	1380249,70
504	524308,82	1378311,29	564	522333,11	1379089,33	624	520530,31	1380572,13	684	518993,29	1379988,8	744	518002,58	1378284,99	804	518056,26	1378575,70	864	519193,32	1380251,66
505	524279,10	1378313,40	565	522305,94	1379102,03	625	520530,50	1380579,97	685	518996,37	1379986,73	745	517992,65	1378203,36	805	518060,17	1378605,44	865	519261,66	1380350,30
506	524278,86	1378309,23	566	522304,48	1379098,92	626	520500,51	1380580,6	686	518928,03	1379888,0	746	517984,09	1378203,36	806	518053,30	1378606,35	866	519264,31	1380348,4
507	524174,07	1378314,32	567	522209,71	1379143,50	627	520500,51	1380573,24	687	518925,09	1379890,15	747	517973,28	1378114,88	807	518121,50	1378704,78	867	519281,54	1380373,00
508	524174,27	1378318,13	568	522211,20	1379146,68	628	520454,55	1380574,92	688	518907,86	1379865,60	748	517981,77	1378113,85	808	518124,68	1378702,54	868	519278,75	1380374,96
509	524144,32	1378319,74	569	522184,																

Координаты характерных точек границы.
Участок 2

МСК-42			МСК-42			МСК-42			МСК-42			МСК-42			МСК-42			МСК-42		
№	X	Y	№	X	Y	№	X	Y	№	X	Y	№	X	Y	№	X	Y	№	X	Y
901	520424,10	1380564,69	963	522043,71	1379205,48	1025	524054,17	1378306,01	1087	525609,88	1377681,83	1148	527708,00	1376911,19	1210	528776,72	1374908,51	1272	529791,89	1372991,22
902	520423,96	1380561,43	964	522042,47	1379202,84	1026	524084,13	1378304,39	1088	525632,74	1377662,64	1149	527711,09	1376912,83	1211	528774,16	1374907,14	1273	529795,15	1372992,96
903	520453,94	1380560,19	965	522135,28	1379159,18	1027	524084,31	1378307,65	1089	525642,27	1377673,54	1150	527763,01	1376815,18	1212	528787,71	1374880,37	1274	529849,32	1372891,06
904	520454,07	1380563,41	966	522138,15	1379165,29	1028	524143,51	1378304,78	1090	525753,72	1377579,82	1151	527759,91	1376813,53	1213	528790,80	1374882,02	1275	529846,03	1372889,30
905	520500,05	1380561,44	967	522177,91	1379146,31	1029	524143,35	1378301,77	1091	525751,35	1377577,12	1152	527773,99	1376787,04	1214	528830,56	1374807,24	1276	529860,15	1372862,83
906	520499,89	1380554,69	968	522176,40	1379143,08	1030	524173,30	1378300,15	1092	525773,93	1377557,36	1153	527777,09	1376788,69	1215	528827,46	1374805,59	1277	529863,41	1372864,57
907	520529,88	1380553,98	969	522203,57	1379130,37	1031	524173,47	1378303,32	1093	525776,69	1377560,51	1154	527816,60	1376714,38	1216	528841,54	1374779,10	1278	529917,36	1372763,09
908	520530,01	1380559,21	970	522205,05	1379133,54	1032	524278,21	1378298,24	1094	525864,69	1377486,51	1155	527813,50	1376712,73	1217	528844,64	1374780,75	1279	529914,23	1372761,42
909	520555,86	1380531,01	971	522299,82	1379088,96	1033	524278,21	1378295,42	1095	525862,72	1377484,26	1156	527827,58	1376686,24	1218	528913,99	1374650,33	1280	529928,34	1372734,95
910	520568,37	1380488,2	972	522298,31	1379085,73	1034	524307,97	1378293,30	1096	525885,30	1377464,50	1157	527830,68	1376687,89	1219	528910,89	1374648,6	1281	529931,44	1372736,60
911	520631,96	1380448,15	973	522325,49	1379073,02	1035	524307,97	1378296,80	1097	525887,66	1377467,20	1158	527898,81	1376559,75	1220	528924,97	1374622,19	1282	529982,70	1372640,20
912	520657,50	1380420,33	974	522326,97	1379076,19	1036	524413,08	1378291,69	1098	525978,93	1377390,45	1159	527896,06	1376558,29	1221	528928,07	1374623,84	1283	529986,26	1372640,20
913	520655,31	1380418,41	975	522427,02	1379029,12	1037	524412,92	1378288,7	1099	526120,94	1377487,47	1160	527910,14	1376531,80	1222	528980,65	1374524,95	1284	529986,76	1372632,93
914	520675,13	1380395,89	976	522425,51	1379025,89	1038	524442,85	1378286,64	1100	526203,53	1377437,62	1161	527912,90	1376533,26	1223	528977,55	1374523,30	1285	530016,64	1372634,99
915	520677,80	1380398,23	977	522452,69	1379013,18	1039	524443,04	1378290,24	1101	526203,25	1377437,16	1162	527966,94	1376431,62	1224	528991,63	1374496,81	1286	530016,17	1372642,50
916	520765,66	1380302,55	978	522454,17	1379016,35	1040	524533,49	1378285,8	1102	526228,94	1377421,66	1163	527963,31	1376429,69	1225	528994,73	1374498,46	1287	530090,35	1372647,60
917	520760,78	1380298,26	979	522554,03	1378969,37	1041	524533,33	1378282,97	1103	526229,21	1377422,12	1164	527977,74	1376403,39	1226	529049,00	1374396,39	1288	530090,57	1372643,97
918	521021,33	1380014,54	980	522552,52	1378966,14	1042	524563,29	1378281,36	1104	526487,81	1377265,79	1165	527981,02	1376405,13	1227	529045,90	1374394,74	1289	530120,52	1372645,84
919	521025,96	1380019,08	981	522579,69	1378953,44	1043	524563,45	1378284,39	1105	526489,99	1377266,20	1166	528020,95	1376330,03	1228	529059,98	1374368,25	1290	530120,52	1372649,67
920	521073,51	1379967,33	982	522581,17	1378956,60	1044	524669,84	1378279,23	1106	526491,33	1377259,12	1167	528017,84	1376328,38	1229	529063,08	1374369,90	1291	530195,28	1372654,81
921	521071,27	1379965,37	983	522679,04	1378910,56	1045	524669,45	1378271,06	1107	526520,81	1377264,68	1168	528031,93	1376301,89	1230	529110,02	1374281,60	1292	530195,54	1372650,66
922	521091,09	1379942,85	984	522677,42	1378907,09	1046	524699,41	1378269,60	1108	526519,43	1377272,00	1169	528035,03	1376303,54	1231	529106,93	1374279,95	1293	530225,48	1372652,52
923	521093,80	1379945,23	985	522704,59	1378894,3	1047	524699,81	1378277,77	1109	526818,23	1377328,17	1170	528086,77	1376206,22	1232	529121,01	1374253,47	1294	530225,21	1372656,86
924	521177,92	1379853,63	986	522706,19	1378897,79	1048	524934,94	1378266,36	1110	526819,70	1377320,32	1171	528083,67	1376204,57	1233	529124,11	1374255,11	1295	530265,96	1372659,66
925	521175,73	1379851,70	987	522774,92	1378865,46	1049	524931,31	1378262,28	1111	526849,19	1377325,88	1172	528097,75	1376178,08	1234	529175,75	1374157,99	1296	530266,47	1372652,19
926	521195,55	1379829,18	988	522773,19	1378861,77	1050	524953,71	1378242,33	1112	526847,71	1377333,71	1173	528100,86	1376179,73	1235	529172,65	1374156,34	1297	530296,40	1372654,26
927	521198,22	1379831,53	989	522800,37	1378849,07	1051	524961,51	1378246,03	1113	526946,69	1377352,32	1174	528154,64	1376078,56	1236	529186,73	1374129,85	1298	530295,89	1372661,72
928	521256,09	1379768,51	990	522802,06	1378852,69	1052	524966,88	1378241,46	1114	526947,30	1377349,08	1175	528151,54	1376076,91	1237	529189,83	1374131,50	1299	530299,38	1372661,96
929	521253,90	1379766,58	991	522935,98	1378789,69	1053	524964,94	1378239,24	1115	526976,79	1377354,57	1176	528165,62	1376050,42	1238	529227,36	1374060,91	1300	530363,37	1372782,81
930	521273,72	1379744,06	992	522934,28	1378786,06	1054	524986,10	1378220,72	1116	526976,17	1377357,86	1177	528168,73	1376052,07	1239	529224,38	1374059,33	1301	530366,46	1372781,15
931	521276,39	1379746,41	993	522961,46	1378773,36	1055	524971,96	1378178,26	1117	527017,95	1377365,78	1178	528222,86	1375950,26	1240	529238,46	1374032,84	1302	530380,62	1372807,60
932	521354,05	1379661,84	994	522963,12	1378776,92	1056	524967,70	1378143,51	1118	527019,76	1377356,11	1179	528219,75	1375948,61	1241	529241,44	1374034,42	1303	530377,41	1372809,32
933	521351,86	1379659,91	995	523068,89	1378727,17	1057	524990,81	1378134,79	1119	527135,23	1377377,82	1180	528233,84	1375922,12	1242	529290,49	1373942,17	1304	530428,89	1372906,53
934	521371,68	1379637,39	996	523067,19	1378723,54	1058	524992,05	1378138,06	1120	527133,43	1377387,41	1181	528236,94	1375923,77	1243	529287,38	1373940,52	1305	530431,97	1372904,88
935	521365,09	1379631,34	997	523094,37	1378710,83	1059	524971,51	1378145,82	1121	527186,95	1377397,49	1182	528307,00	1375792,00	1244	529301,46	1373914,03	1306	530446,14	1372931,33
936	521442,47	1379546,55	998	523096,04	1378714,40	1060	524975,39	1378177,49	1122	527189,63	1377383,13	1183	528303,91	1375790,35	1245	529304,57	1373915,68	1307	530442,93	1372933,05
937	521449,79	1379553,27	999	523200,13	1378665,43	1061	524990,17	1378221,87	1123	527231,02	1377390,92	1184	528317,99	1375763,87	1246	529358,42	1373814,40	1308	530494,12	1373029,73
938	521469,61	1379530,75	1000	523198,43	1378661,80	1062	525053,50	1378168,62	1124	527228,32	1377405,27	1185	528321,08	1375765,51	1247	529355,75	1373813,04	1309	530497,20	1373028,08
939	521472,28	1379533,10	1001	523225,61	1378649,09	1063	525021,77	1378145,35	1125	527304,88	1377419,66	1186	528354,15	1375703,31	1248	529369,37	1373786,31	1310	530511,37	1373054,52
940	521560,95	1379436,54	1002	523227,27	1378652,66	1064	525016,38	1378147,35	1126	527306,39	1377411,61	1187	528351,05	1375701,66	1249	529372,50	1373787,91	1311	530508,16	1373056,24
941	521562,20	1379435,95	1003	523331,21	1378603,76	1065	525015,16	1378144,07	1127	527335,87	1377417,16	1188	528365,13	1375675,17	1250	529426,90	1373685,60	1312	530545,91	1373127,54
942	521559,03	1379429,17	1004	523329,52	1378600,14	1066	525022,32	1378141,42	1128	527337,60	1377408,00	1189	528368,23	1375676,82	1251	529423,72	1373683,89	1313	530549,00	1373125,89
943	521586,22	1379416,49	1005	523356,69	1378587,43	1067	525052,52	1378163,57	1129	527406,92	1377421,04	1190	528438,72	1375544,24	1252	529437,88	1373657,45	1314	530563,16	1373152,33
944	521589,34	1379423,18	1006	523358,36	1378590,99	1068	525112,27	1378114,52	1130	527405,13	1377430,74	1191	528436,16	1375542,88	1253	529440,98	1373659,11	1315	530559,95	1373154,05
945	521657,42	1379391,16	1007	523435,48	1378554,72	1069	525114,63													


Согласовано		
Взам. инв. №		
Подп. и дата		
Инв. № подл.		

МСК-42			МСК-42			МСК-42		
№	X	Y	№	X	Y	№	X	Y
1333	530861,40	1373713,18	1394	531847,10	1375724,61	1455	533213,84	1377190,95
1334	530874,94	1373739,62	1395	531849,61	1375722,18	1456	533233,66	1377213,47
1335	530871,86	1373741,28	1396	531870,23	1375743,74	1457	533231,28	1377215,56
1336	530940,53	1373868,8	1397	531867,83	1375746,30	1458	533305,25	1377297,79
1337	530943,68	1373867,20	1398	531940,10	1375821,88	1459	533307,42	1377295,88
1338	530957,85	1373893,64	1399	531942,31	1375819,74	1460	533327,24	1377318,40
1339	530954,75	1373895,30	1400	531963,17	1375841,30	1461	533325,31	1377320,10
1340	531011,66	1374001,04	1401	531960,83	1375843,56	1462	533378,84	1377379,60
1341	531014,75	1373999,39	1402	532013,00	1375898,11	1463	533381,47	1377377,29
1342	531028,91	1374025,84	1403	532015,25	1375895,94	1464	533401,29	1377399,81
1343	531025,88	1374027,46	1404	532036,11	1375917,50	1465	533398,91	1377401,91
1344	531070,90	1374111,12	1405	532033,73	1375919,80	1466	533472,11	1377483,28
1345	531073,99	1374109,46	1406	532106,26	1375995,65	1467	533474,73	1377480,96
1346	531088,15	1374135,91	1407	532108,65	1375993,33	1468	533494,55	1377503,48
1347	531085,12	1374137,53	1408	532129,51	1376014,90	1469	533492,17	1377505,58
1348	531115,59	1374194,16	1409	532126,99	1376017,33	1470	533566,32	1377588,00
1349	531122,91	1374190,50	1410	532203,01	1376096,83	1471	533568,94	1377585,69
1350	531136,32	1374217,33	1411	532205,40	1376094,52	1472	533588,76	1377608,21
1351	531129,82	1374220,59	1412	532226,26	1376116,08	1473	533586,38	1377610,31
1352	531171,72	1374345,34	1413	532223,75	1376118,51	1474	533659,95	1377692,10
1353	531175,03	1374344,24	1414	532317,03	1376216,07	1475	533662,58	1377689,78
1354	531184,55	1374372,69	1415	532319,56	1376213,65	1476	533682,40	1377712,30
1355	531181,26	1374373,79	1416	532353,27	1376248,91	1477	533680,02	1377714,40
1356	531216,23	1374478,0	1417	532350,74	1376251,33	1478	533749,30	1377791,42
1357	531219,41	1374477,02	1418	532414,06	1376317,55	1479	533755,51	1377785,66
1358	531228,93	1374505,47	1419	532416,45	1376315,24	1480	533775,92	1377807,64
1359	531225,76	1374506,53	1420	532437,31	1376336,80	1481	533769,94	1377814,36
1360	531259,14	1374606,08	1421	532434,80	1376339,23	1482	533831,51	1377930,61
1361	531262,33	1374605,02	1422	532472,13	1376378,27	1483	533834,63	1377929,02
1362	531271,84	1374633,47	1423	532474,52	1376375,96	1484	533848,26	1377955,74
1363	531268,68	1374634,52	1424	532495,38	1376397,52	1485	533845,56	1377957,12
1364	531302,06	1374734,08	1425	532492,86	1376399,96	1486	533888,64	1378038,46
1365	531305,25	1374733,01	1426	532572,47	1376483,21	1487	533894,38	1378035,41
1366	531314,76	1374761,46	1427	532577,95	1376478,11	1488	533926,59	1378096,23
1367	531311,60	1374762,52	1428	532598,36	1376500,10	1489	533920,85	1378099,27
1368	531327,81	1374810,87	1429	532592,53	1376505,51	1490	533957,21	1378167,92
1369	531343,09	1374805,75	1430	532642,95	1376561,56	1491	533987,73	1378179,47
1370	531396,95	1374966,40	1431	532644,68	1376559,89	1492	534025,78	1378253,96
1371	531384,85	1374970,46	1432	532665,54	1376581,45	1493	534020,85	1378289,26
1372	531403,77	1375026,94	1433	532663,03	1376583,8			
1373	531400,61	1375028,00	1434	532753,49	1376684,44			
1374	531435,58	1375132,29	1435	532756,12	1376682,13			
1375	531438,76	1375131,22	1436	532775,94	1376704,65			
1376	531448,28	1375159,68	1437	532773,56	1376706,75			
1377	531445,12	1375160,73	1438	532823,72	1376762,51			
1378	531478,29	1375259,68	1439	532826,35	1376760,20			
1379	531489,78	1375255,83	1440	532846,17	1376782,72			
1380	531505,90	1375303,90	1441	532843,79	1376784,82			
1381	531494,44	1375307,74	1442	532913,95	1376862,82			
1382	531518,80	1375380,51	1443	532916,58	1376860,50			
1383	531524,62	1375375,11	1444	532936,40	1376883,02			
1384	531545,03	1375397,09	1445	532934,02	1376885,12			
1385	531539,15	1375402,56	1446	533007,47	1376966,77			
1386	531577,57	1375442,74	1447	533010,10	1376964,46			
1387	531580,06	1375440,33	1448	533029,92	1376986,98			
1388	531600,92	1375461,89	1449	533027,54	1376989,08			
1389	531598,30	1375464,42	1450	533097,73	1377067,11			
1390	531663,67	1375532,79	1451	533100,35	1377064,80			
1391	531671,26	1375525,53	1452	533120,17	1377087,32			
1392	531778,65	1375637,84	1453	533117,79	1377089,41			
1393	531771,08	1375645,11	1454	533211,21	1377193,26			

Координаты характерных точек границы.
Участок 2

Координаты характерных
точек границы.
Участок 1

МСК-42		
№	X	Y
1	534173,30	1378879,65
2	534167,55	1378854,29
3	534197,11	1378847,61
4	534217,14	1378766,39
5	534189,90	1378703,38
6	534183,20	1378706,12
7	534171,85	1378678,35
8	534177,99	1378675,84
9	534153,26	1378618,62
10	534146,72	1378621,58
11	534134,35	1378594,25
12	534141,35	1378591,08
13	534101,75	1378499,49
14	534095,38	1378502,37
15	534083,01	1378475,04
16	534089,84	1378471,95
17	534071,83	1378430,30
18	534068,57	1378431,70
19	534056,71	1378404,14
20	534059,93	1378402,76
21	534030,68	1378335,11
22	534024,62	1378337,86
23	534012,25	1378310,53
24	534018,74	1378307,59
25	534028,78	1378303,04
26	534035,93	1378299,81
27	534048,31	1378327,14
28	534040,71	1378330,58
29	534070,04	1378398,42
30	534073,25	1378397,03
31	534085,10	1378424,59
32	534081,94	1378425,95
33	534099,86	1378467,41
34	534106,70	1378464,32
35	534119,07	1378491,65
36	534111,77	1378494,95
37	534151,37	1378586,55
38	534158,03	1378583,53
39	534170,41	1378610,86
40	534163,28	1378614,09
41	534188,18	1378671,68
42	534195,92	1378668,51
43	534207,27	1378696,28
44	534200,08	1378699,22
45	534223,01	1378752,24
46	534250,65	1378748,40
47	534254,22	1378774,15
48	534225,58	1378778,13
49	534205,68	1378858,77
50	534223,69	1378887,01
51	534214,42	1378892,93
52	534201,82	1378873,18

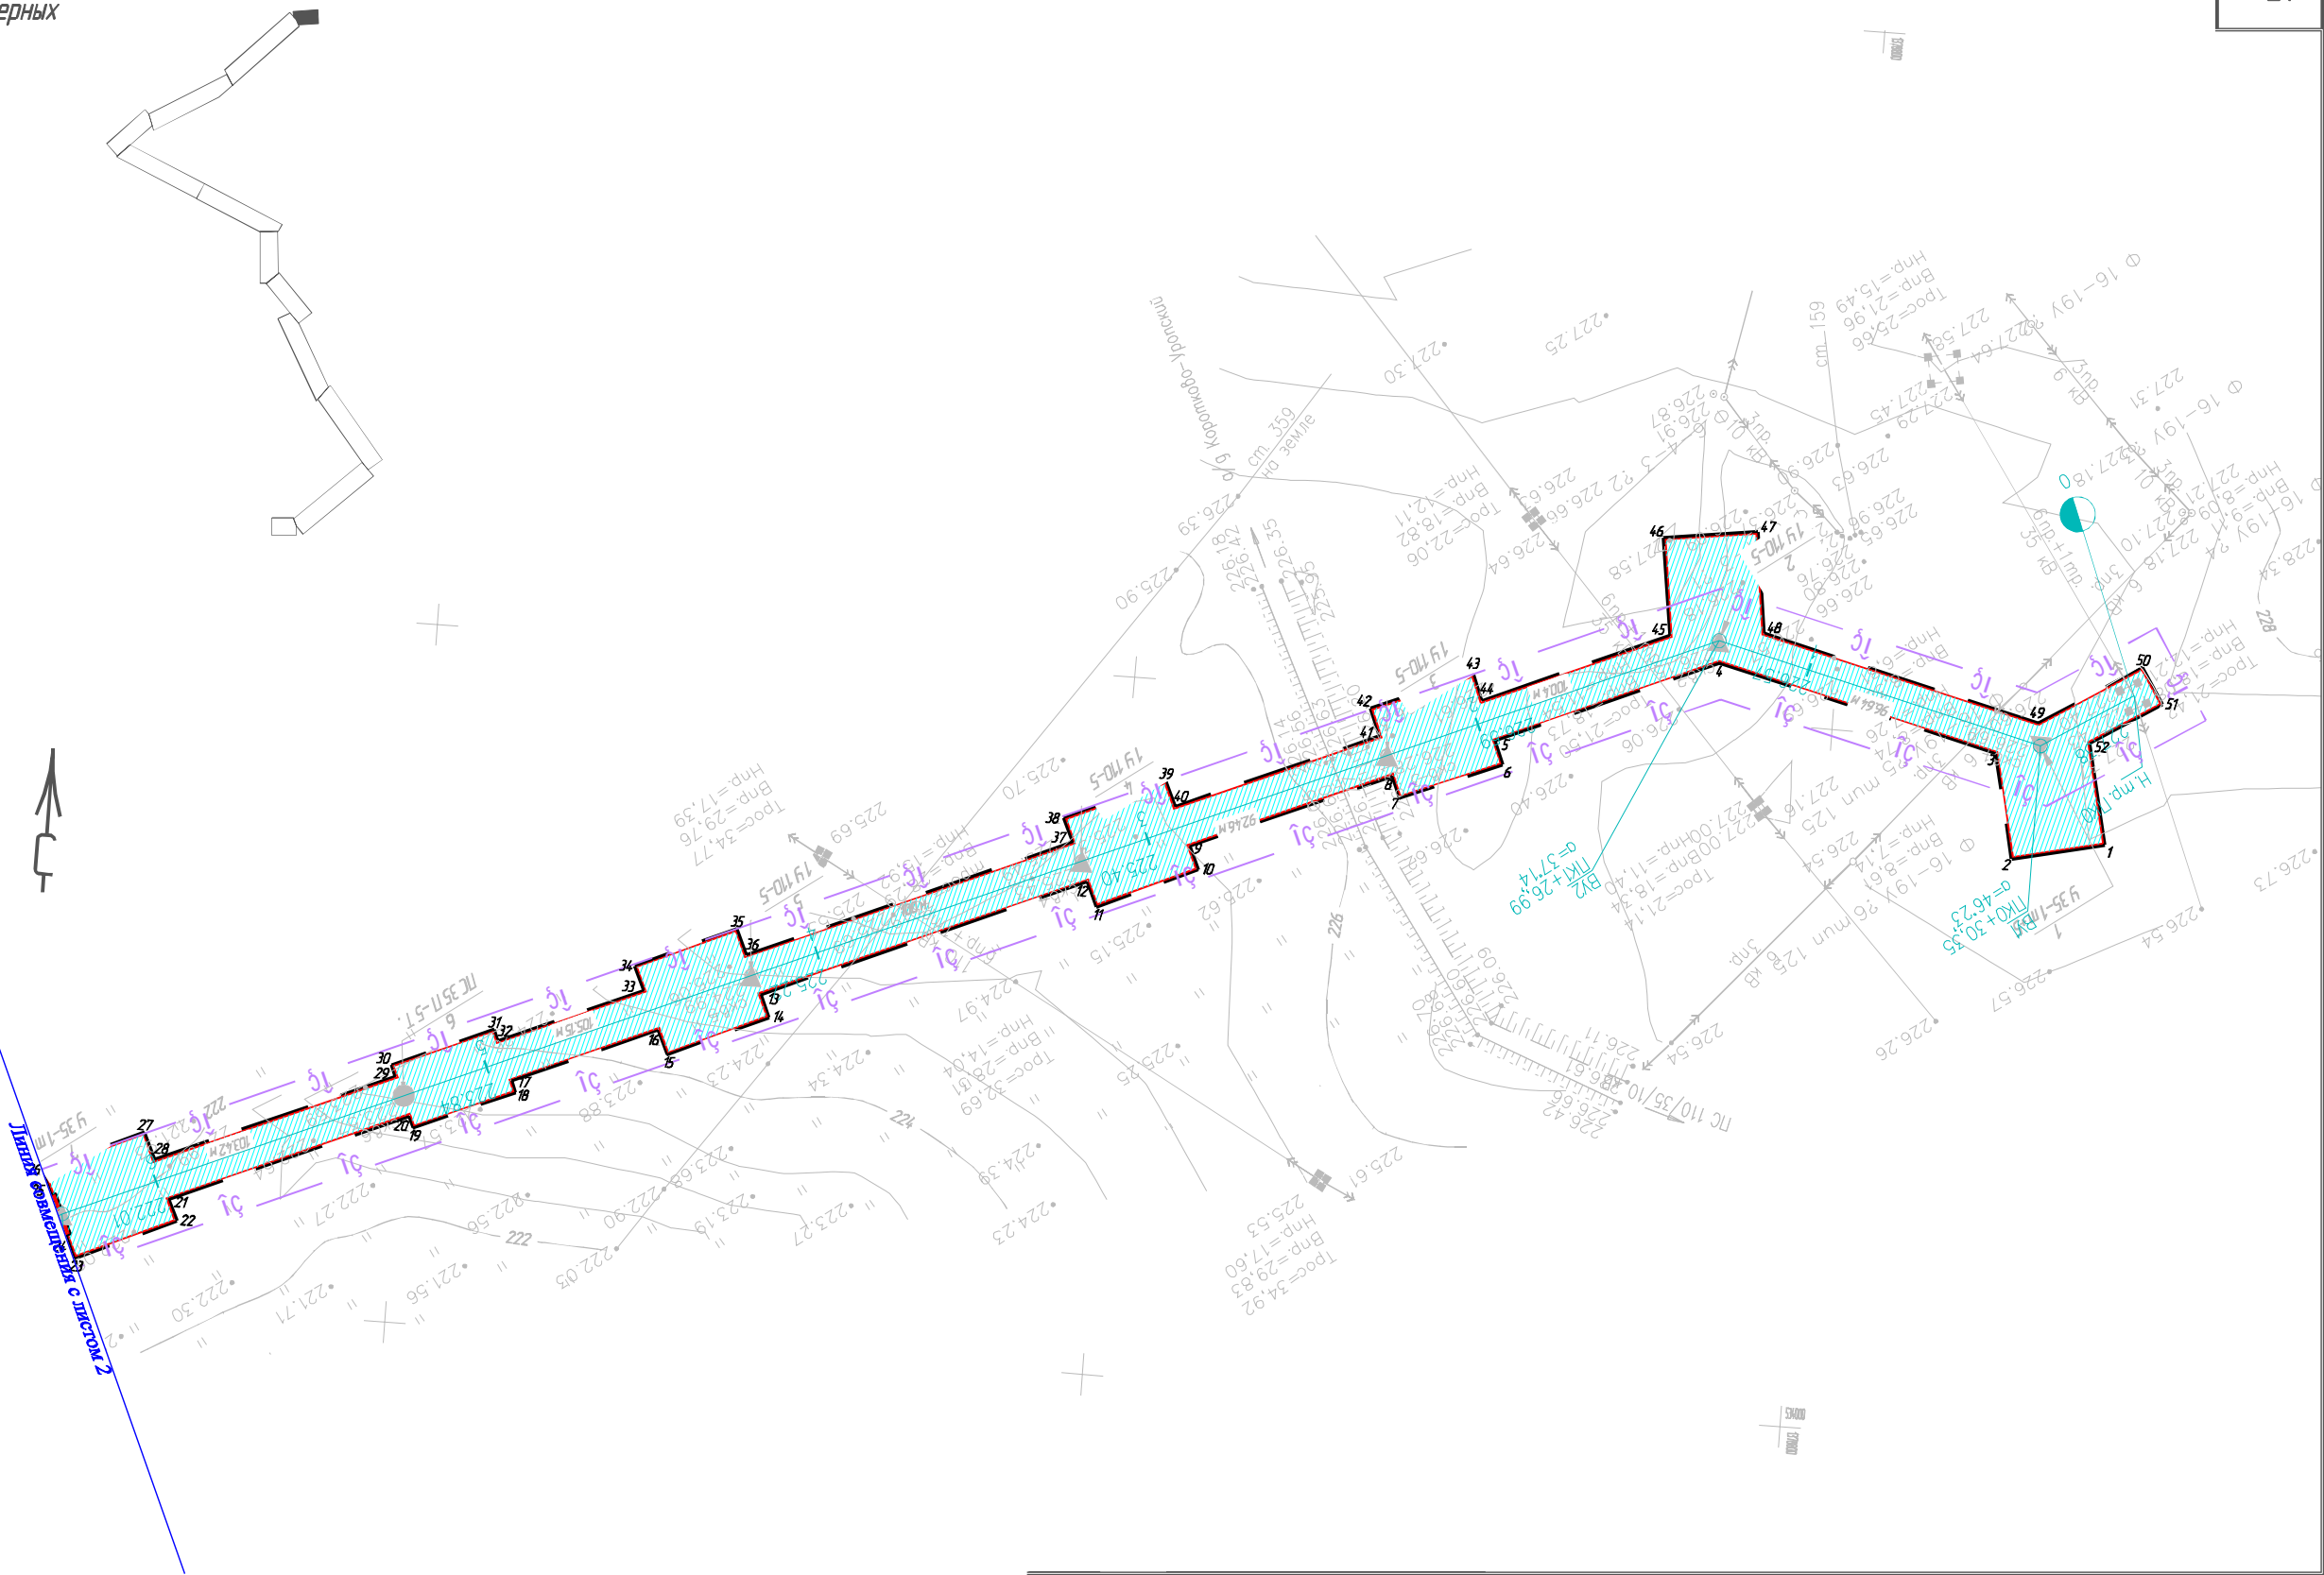



УСЛОВНЫЕ ОБОЗНАЧЕНИЯ:

- граница территории, планируемого размещения проектируемого линейного объекта;
 - граница зоны планируемого размещения проектируемого линейного объекта;
 - обозначение характерных точек границы зоны (планируемая) размещения проектируемого объекта;
 - трасса проектируемого объекта;
 - граница зоны с особыми условиями использования территории, подлежащие установлению в связи с размещением проектируемого линейного объекта
- (Согласно Постановлению Правительства РФ от 24 февраля 2009 года, N 160, вдоль линии электропередачи с напряжением 35 кВ на расстоянии 15 м устанавливается охранная зона).

						114.200.14.2.18-00.000-ППТ.МТ 1.ГЧ 2		
						Строительство отпайки от В/Л 35 кВ Уралская – Белоусовский водопровод с отпайкой на ПС Пермская (Б-9) с установкой реклоузера 35 кВ на первой отпайочной опоре		
Изм	Кол.уч	Лист	№ док	Подп	Дата	Чертеж границ зон планируемого размещения линейных объектов Участок 1	Стадия	Лист
Разработал	Шаталов				10.05.18		П	1
Проверил	Киселев				10.05.18			16
						Система координат: МСК 42 Масштаб 1:2000		
Н.контроль	Дейнего				10.05.18			

Согласовано		Взам. инв. №	Подп. и дата	Инв. № подл.

Согласовано	
Взам. инв. №	
Лист	
Инф. № подл.	
Подп. и дата	

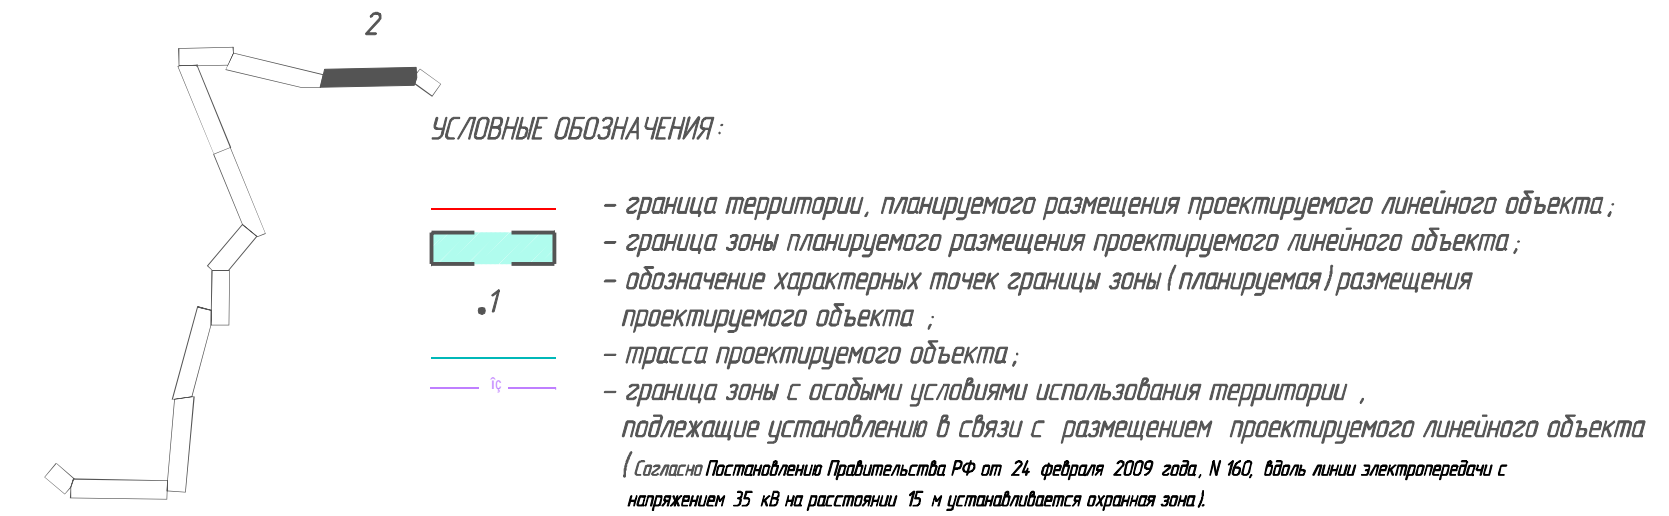
 



УСЛОВНЫЕ ОБОЗНАЧЕНИЯ:

- граница территории, планируемого размещения проектируемого линейного объекта;
- граница зоны планируемого размещения проектируемого линейного объекта;
- обозначение характерных точек границы зоны (планируемая) размещения проектируемого объекта;
- трасса проектируемого объекта;
- граница зоны с особыми условиями использования территории, подлежащие установлению в связи с размещением проектируемого линейного объекта

(Согласно Постановлению Правительства РФ от 24 февраля 2009 года, N 60, вдоль линии электропередачи с напряжением 35 кВ на расстоянии 15 м устанавливается оградная зона).

1114.200.14.2.18-00.000-ППИМТ 1.ГЧ.2					
Строительство отпайки от ВЛ 35 кВ Фрольская - Беловодский водопровод с отпайкой на ПЛ Перьяковская (Б-9) с установкой рекулятора 35 кВ на период отпайки опоре					
Изм.	Кол. ч.	Лист	№ док.	Подп.	Дата
Разработал	Шаталов	С.В.	105.8		
Проверил	Киселев	В.В.	105.8		
Чертеж границ зон планируемого размещения линейных объектов Участок 2					
Система координат: МСК 42 Масштаб: 1:2000					
Н.контр.	Дейнега	В.В.	105.8		
Лист			Лист	Лист	Лист
17			2	20	
ООО "Современные Технологии Проектирования"					

 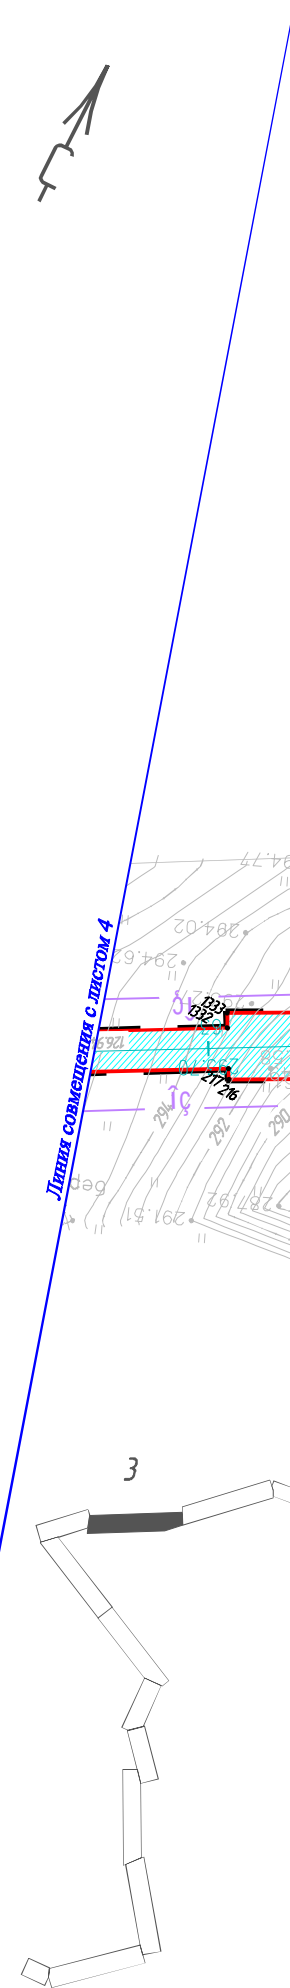


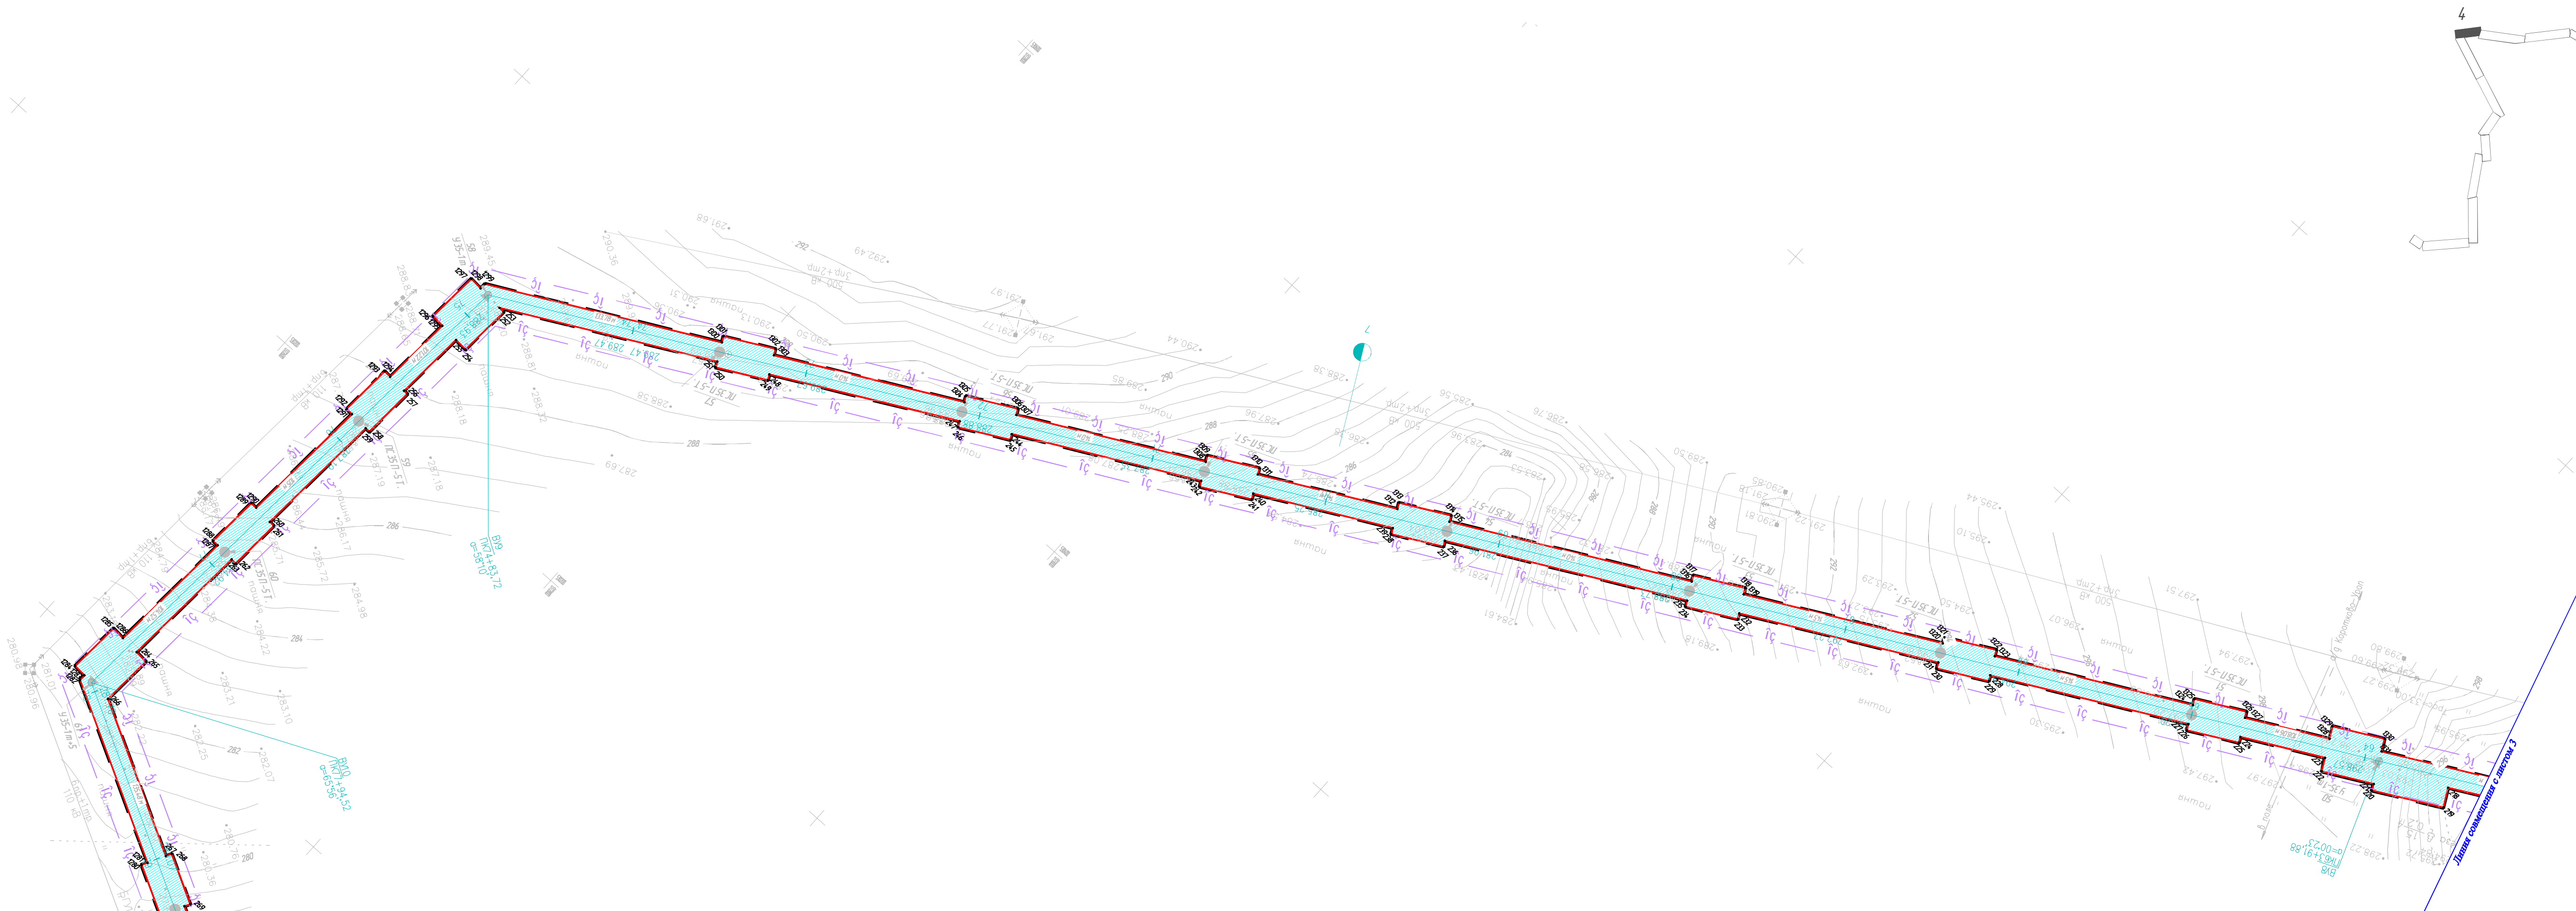


Линия совмещения с листом 5

Линия совмещения с листом 2

Согласовано		Взам. инв. №	
И.И.И. № подл.	Подп. и дата		

 


Линия с вентильными

 


6


Инв. № подл.	Подп. и дата	Взам. инв. №	
Согласовано			

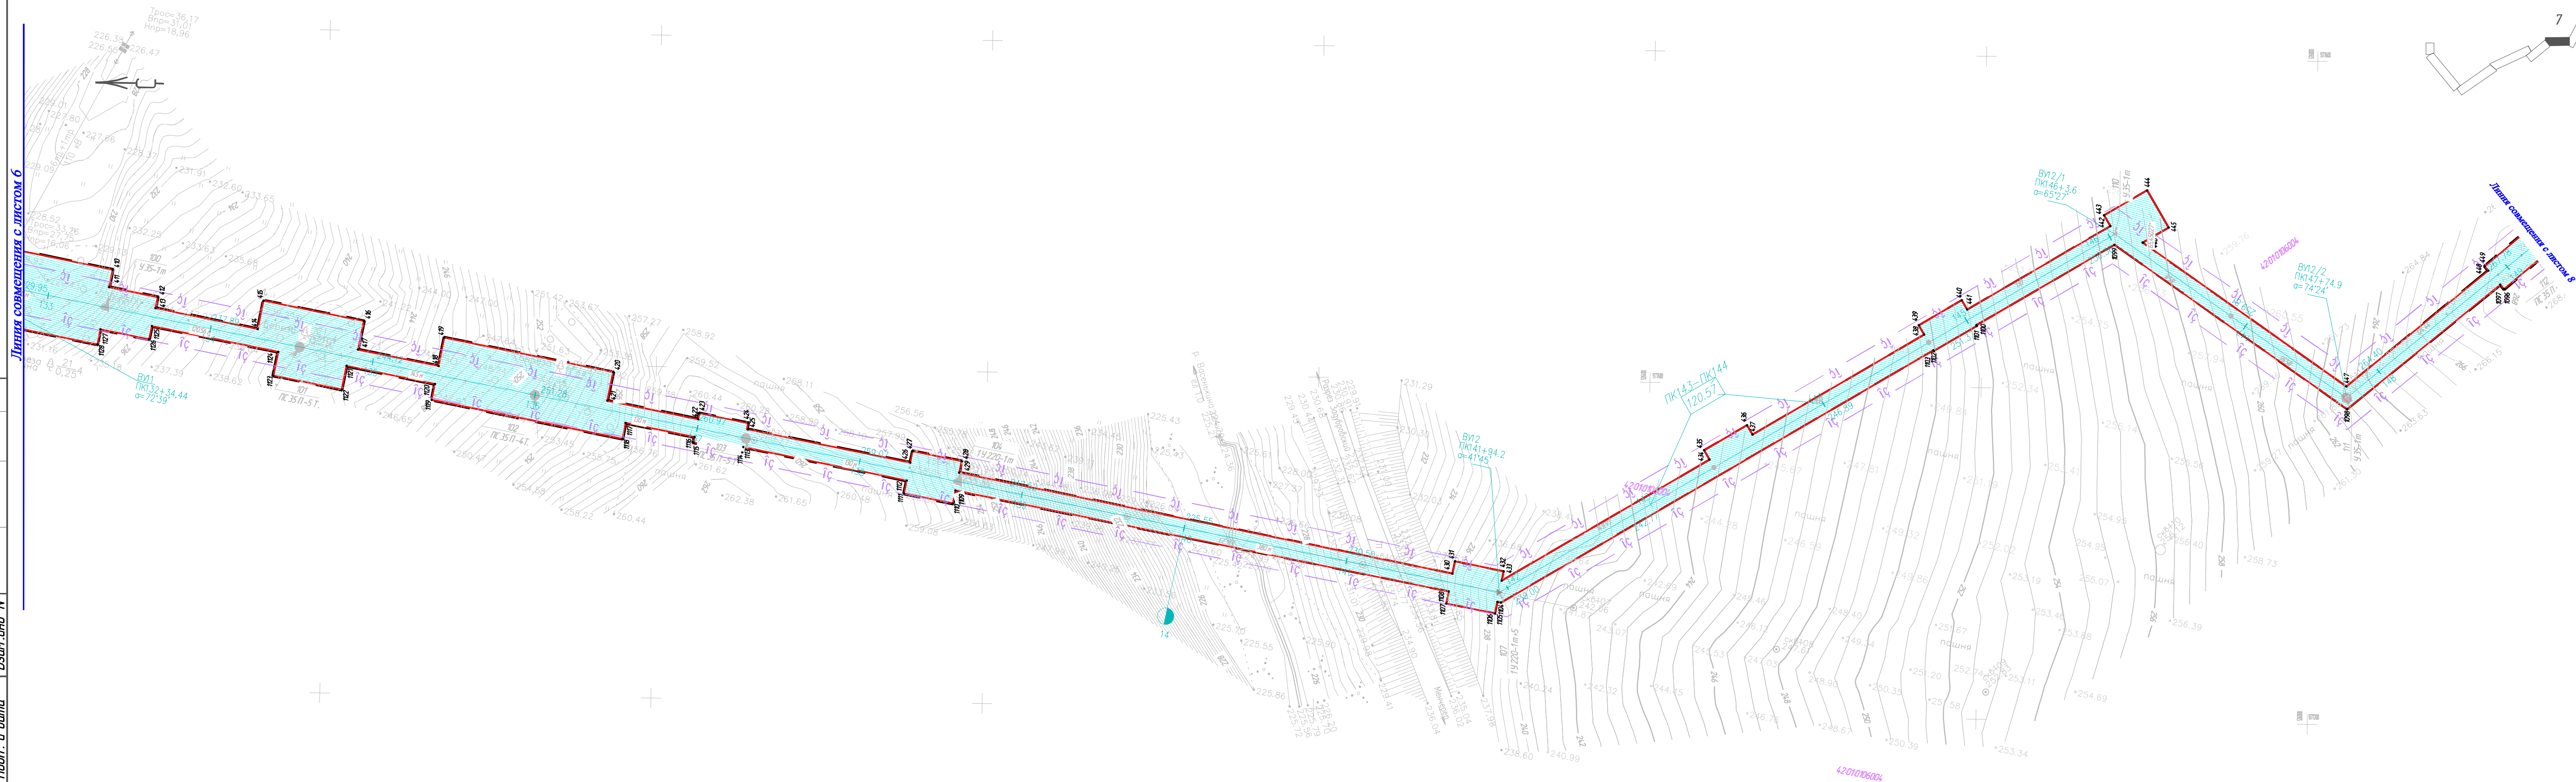


Согласовано		Взам. инв. №		Полн. и дата		Инв. № подл.	


Линия совмещения с листом 7

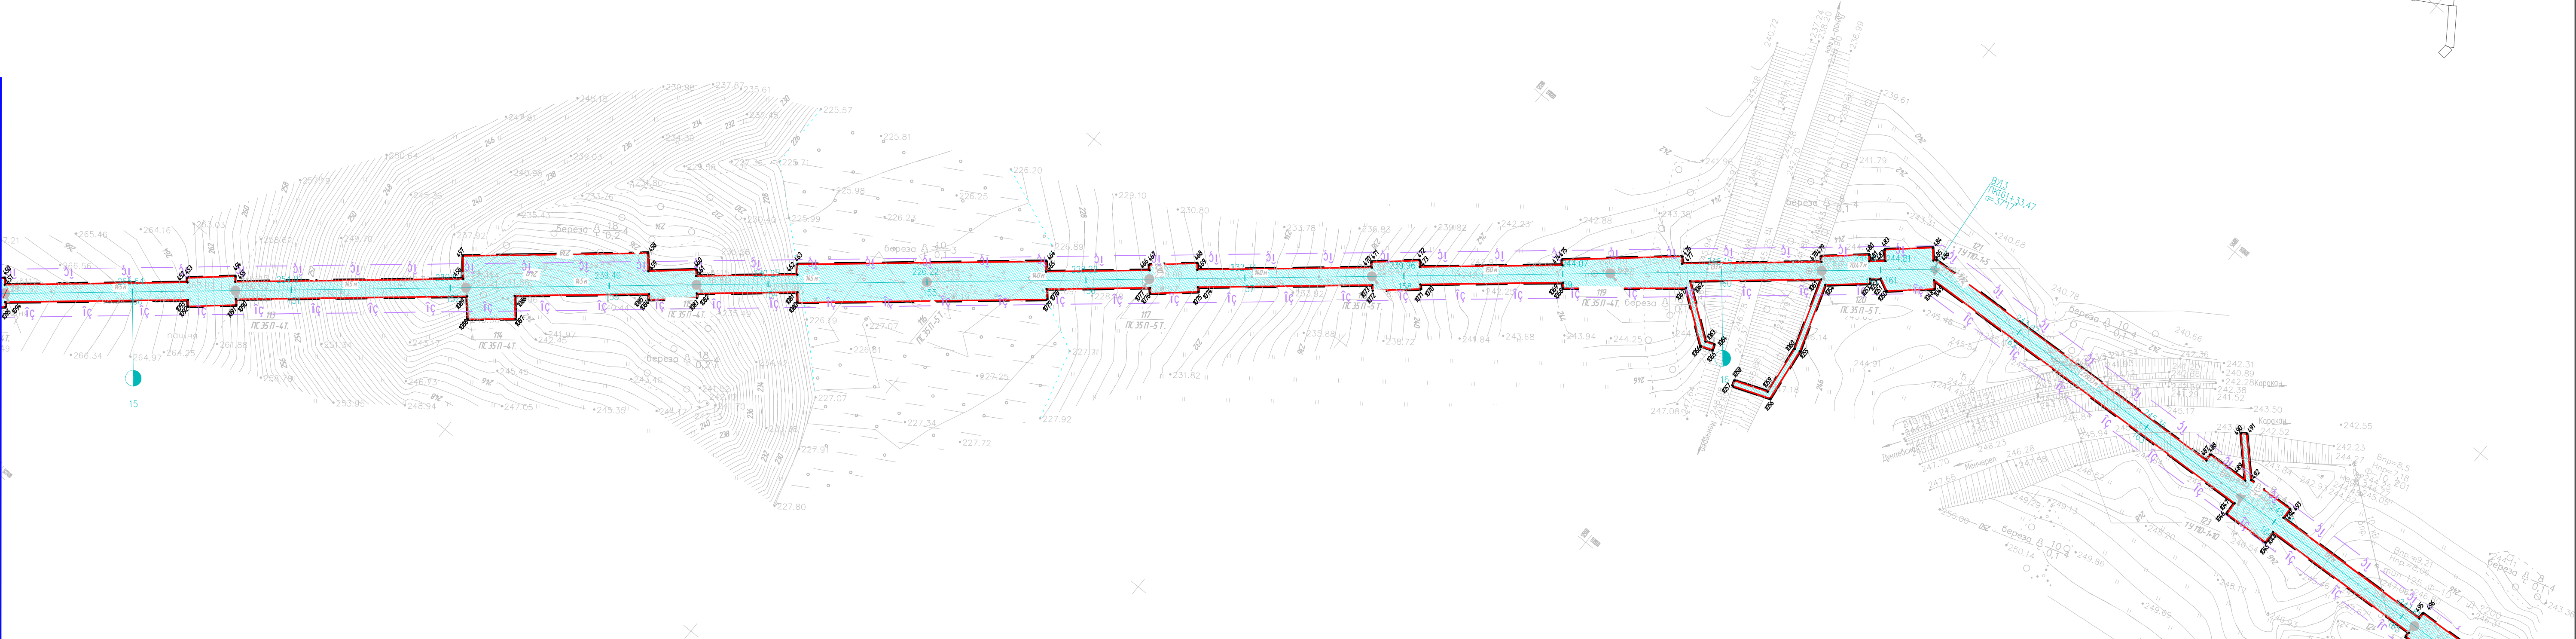

 

 

Инв. № подл.	Подп. и дата	Взам. инв. №	Согласовано	


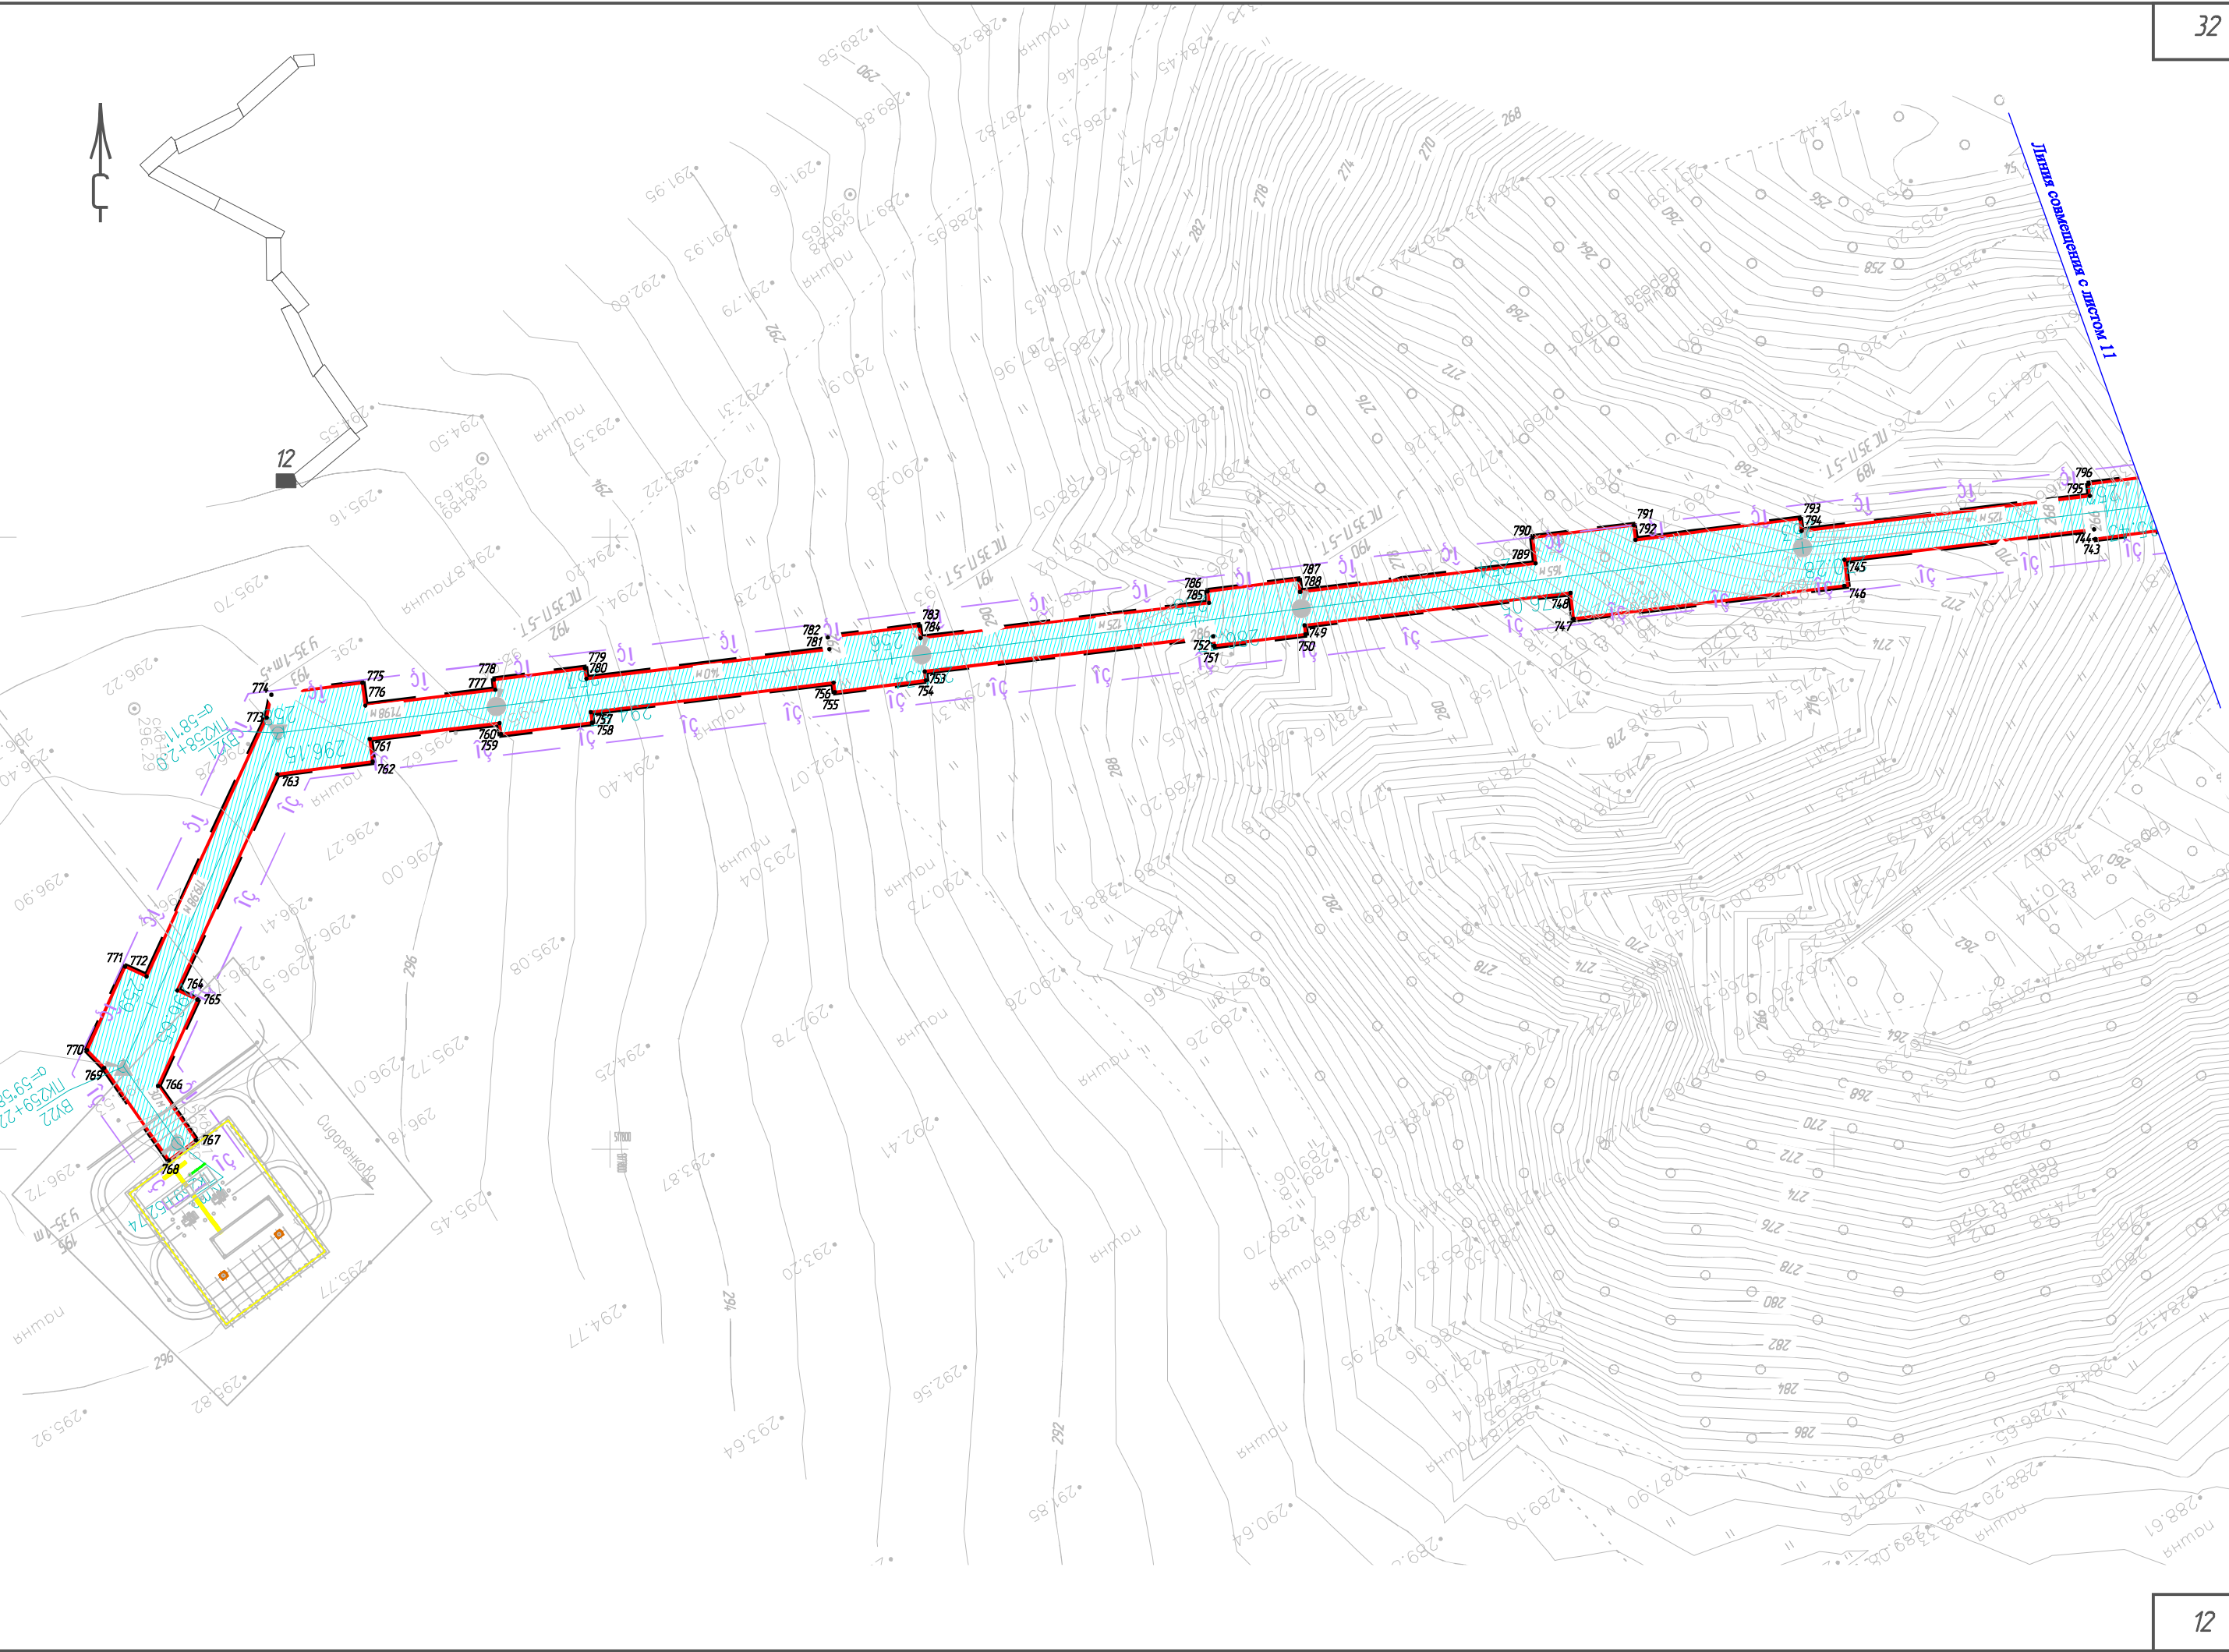


Проект планировки территории линейного объекта и межевания в его составе объекта «Строительство отпайки от ВЛ 35 кВ Уропская – Беловский водопровод с отпайкой на ПС Пермяковская (Б-9) с установкой реклоузера 35 кВ на первой отпаечной опоре», расположенного в Кемеровской области, Беловского муниципального района.

Общая площадь полосы отвода на период строительства	10370,61 кв.м
Площадь полосы отвода, на территории земельных участков данные о которых, содержатся в сведениях ГКН	8250,33 кв.м.
Площадь образуемого земельного участка	2120,28 кв.м.
Номер контура	Площадь, кв.м
1(1)	1759.78
1(2)	360.50

Согласовано	
Взам. инв. №	
Подп. и дата	
Инв. № подл.	

Схема раскладки листов

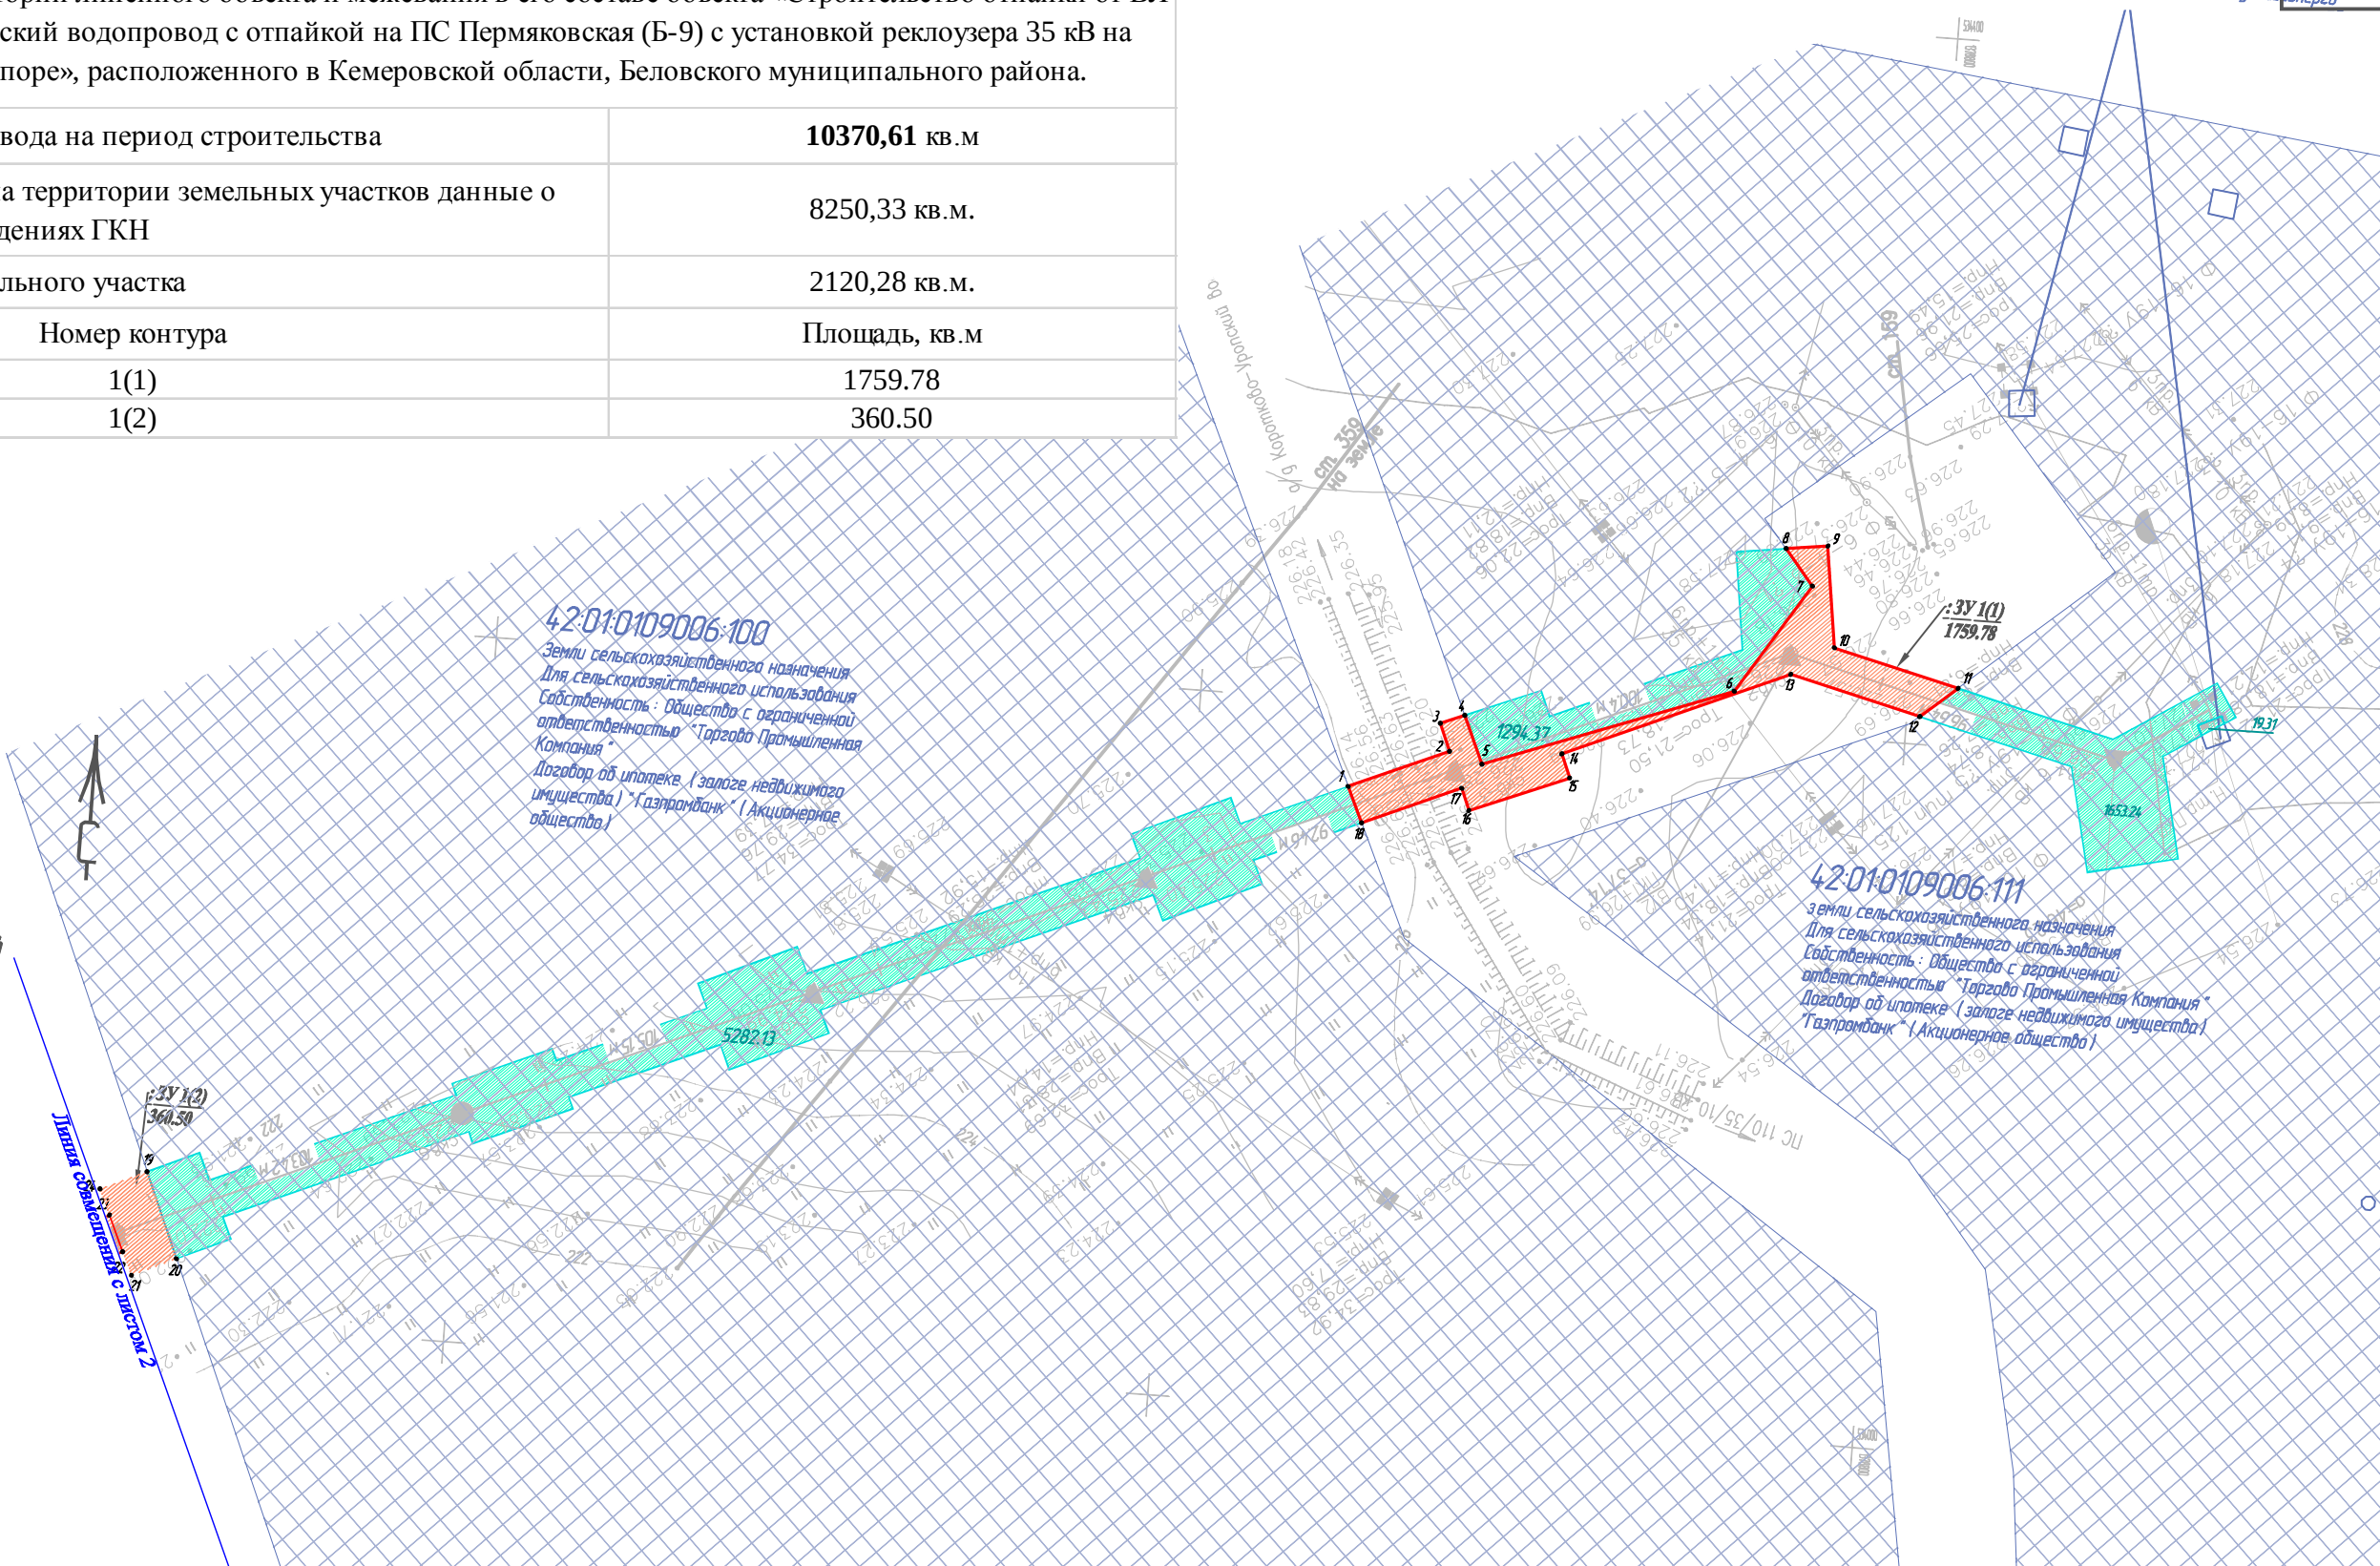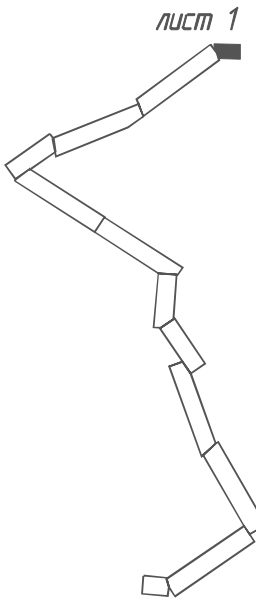

УСЛОВНЫЕ ОБОЗНАЧЕНИЯ:


- 1 - обозначение характерных точек красных линий;
- 42-01-09006-82 - граница земельного участка и его номер по сведениям ЕГРН;
- 42-01-09006 - граница и номер кадастрового квартала;
- 42-01-09006 - образуемые границы проектируемого земельного участка;
- 2(10) - обозначение и площадь границы образуемого контура проектируемого земельного участка;
- 1000 - границы и площадь пересечений проектируемого земельного участка с участками внесенными в ЕГРН;
- 1000 - (Красные линии, границы планируемых и существующих элементов планировочной структуры, границы зон с особыми условиями использования территорий, несанкционированные существующих объектов капитального строительства, отображены на схемах входящие в состав Раздела 3 ППТ и МТ)

						114.200.14.2.18-00.000- ППТ и МТ 1.ГЧ 4			
						Строительство отпайки от ВЛ 35 кВ Уропская – Беловский водопровод с отпайкой на ПС Пермяковская (Б-9) с установкой реклоузера 35 кВ на первой отпаечной опоре			
Изм	Кол.уч	Лист	№ док	Подп	Дата	Чертеж межевания территории Участок 1	Стадия	Лист	Листов
Разработал		Шаталов			10.05.18		П	1	12
Проверил		Киселев			10.05.18				
						Система координат : МСК 42 Масштаб 1:2000	 г.Томск ООО "Современные Технологии Проектирования"		
Н.контроль		Дейнего			10.05.18				

14.8	10	3	7-3	3	10
------	----	---	-----	---	----

--


--	--

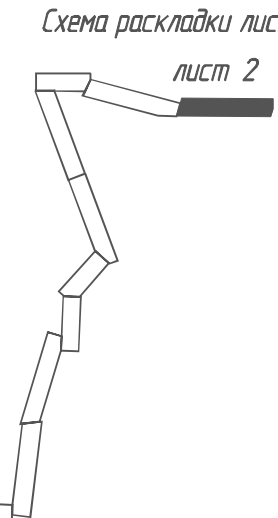

№ _____
ИДЕНТИФИКАЦИОННЫЙ № _____
ОБЪЕКТ ЗАСТРОЙКИ:
 - обозначение характерных точек красных линий;
 - границы земельного участка и его номер по сведениям ЕГРН;
 - граница и номер кадастрового квартала;
 - образующие границы проектируемого земельного участка;
 - обозначения и площадь застроенной территории проектируемого земельного участка;
 - границы и площади пересечений проектируемого земельного участка с участками, внесенными в ЕГРН;
 - здания, сооружения и существующий элемент планировки территории, границы зон с особыми условиями использования территории, существующих объектов капитального строительства, расположенных на земельном участке в соответствии со схемой Раздела 2 ППЗ и МП.


392			
Общая площадь полосы отвода на период строительства	384 260,84 кв.м		
Площадь полосы отвода на территории земельных участков, данные о которых содержатся в сведениях Г КН	168 616,98 кв.м,	2(17)	2 079,59
Площадь образуемого земельного участка	215 643,86 кв.м,	2(18)	91,86
Номер контура	Площадь, кв.м	2(19)	7 524,33
2(1)	9 138,37	2(20)	7 770,37
2(2)	3 282,06	2(21)	22,19
2(3)	36,64	2(22)	2 982,60
2(4)	2 248,86	2(23)	13 634,73
2(5)	135,89	2(24)	4 319,58
2(6)	260,54	2(25)	7 283,28
2(7)	1 166,21	2(26)	96,64
2(8)	10 697,56	2(27)	506,02
2(9)	1 736,39	2(28)	29 373,81
2(10)	13 658,67	2(29)	61,51
2(11)	31,66	2(30)	9 061,23
2(12)	1 893,54	2(31)	4 494,38
2(13)	13 277,47	2(32)	23 179,52
2(14)	14 561,70	2(33)	21 970,76
2(15)	2 174,79	2(34)	2 612,91
2(16)	1 789,83	2(35)	2 488,37

					114.200.142.18-00.000- ППТМТ 1 Г Ч 1		
					Строительство attackи ат В/Л 35 кВ Чапская – Бельский водопровод с attackи на 18. Чапская 15-9-9 с установкой рекламера 35 кВ на первой attackной опоре		
Изм	Кол.ч	Лист	№ док	Подп	Дата	Статус	Лист
Разработал		Шаталов		<i>Шаталов</i>	10.08	П	2
Проверил		Киселев		<i>Киселев</i>	10.08	2	12
					Чертеж красных линий Участок 2		
Н.контроль		Девяного		<i>Девяного</i>	10.08	 г.Томск ООО "Современные Технологии Проектирования"	

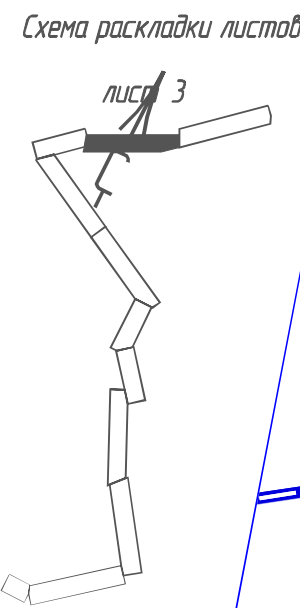

Лист совмещен с листом 4

Начальная плановая линия

 


42:01:010900645
Содержание: проект планировки территории, проект межевания территории, проект размещения объектов капитального строительства, проект размещения объектов незавершенного строительства, проект размещения объектов, подлежащих сносу, проект размещения объектов, подлежащих сносу, проект размещения объектов, подлежащих сносу.



42:01:010900682
Содержание: проект планировки территории, проект межевания территории, проект размещения объектов капитального строительства, проект размещения объектов незавершенного строительства, проект размещения объектов, подлежащих сносу, проект размещения объектов, подлежащих сносу, проект размещения объектов, подлежащих сносу.

42:01:010900682
Содержание: проект планировки территории, проект межевания территории, проект размещения объектов капитального строительства, проект размещения объектов незавершенного строительства, проект размещения объектов, подлежащих сносу, проект размещения объектов, подлежащих сносу, проект размещения объектов, подлежащих сносу.

42:01:010900644
Содержание: проект планировки территории, проект межевания территории, проект размещения объектов капитального строительства, проект размещения объектов незавершенного строительства, проект размещения объектов, подлежащих сносу, проект размещения объектов, подлежащих сносу, проект размещения объектов, подлежащих сносу.

Согласовано		Взам. инв. №	
И.в.б. № подл.	Подп. и дата		

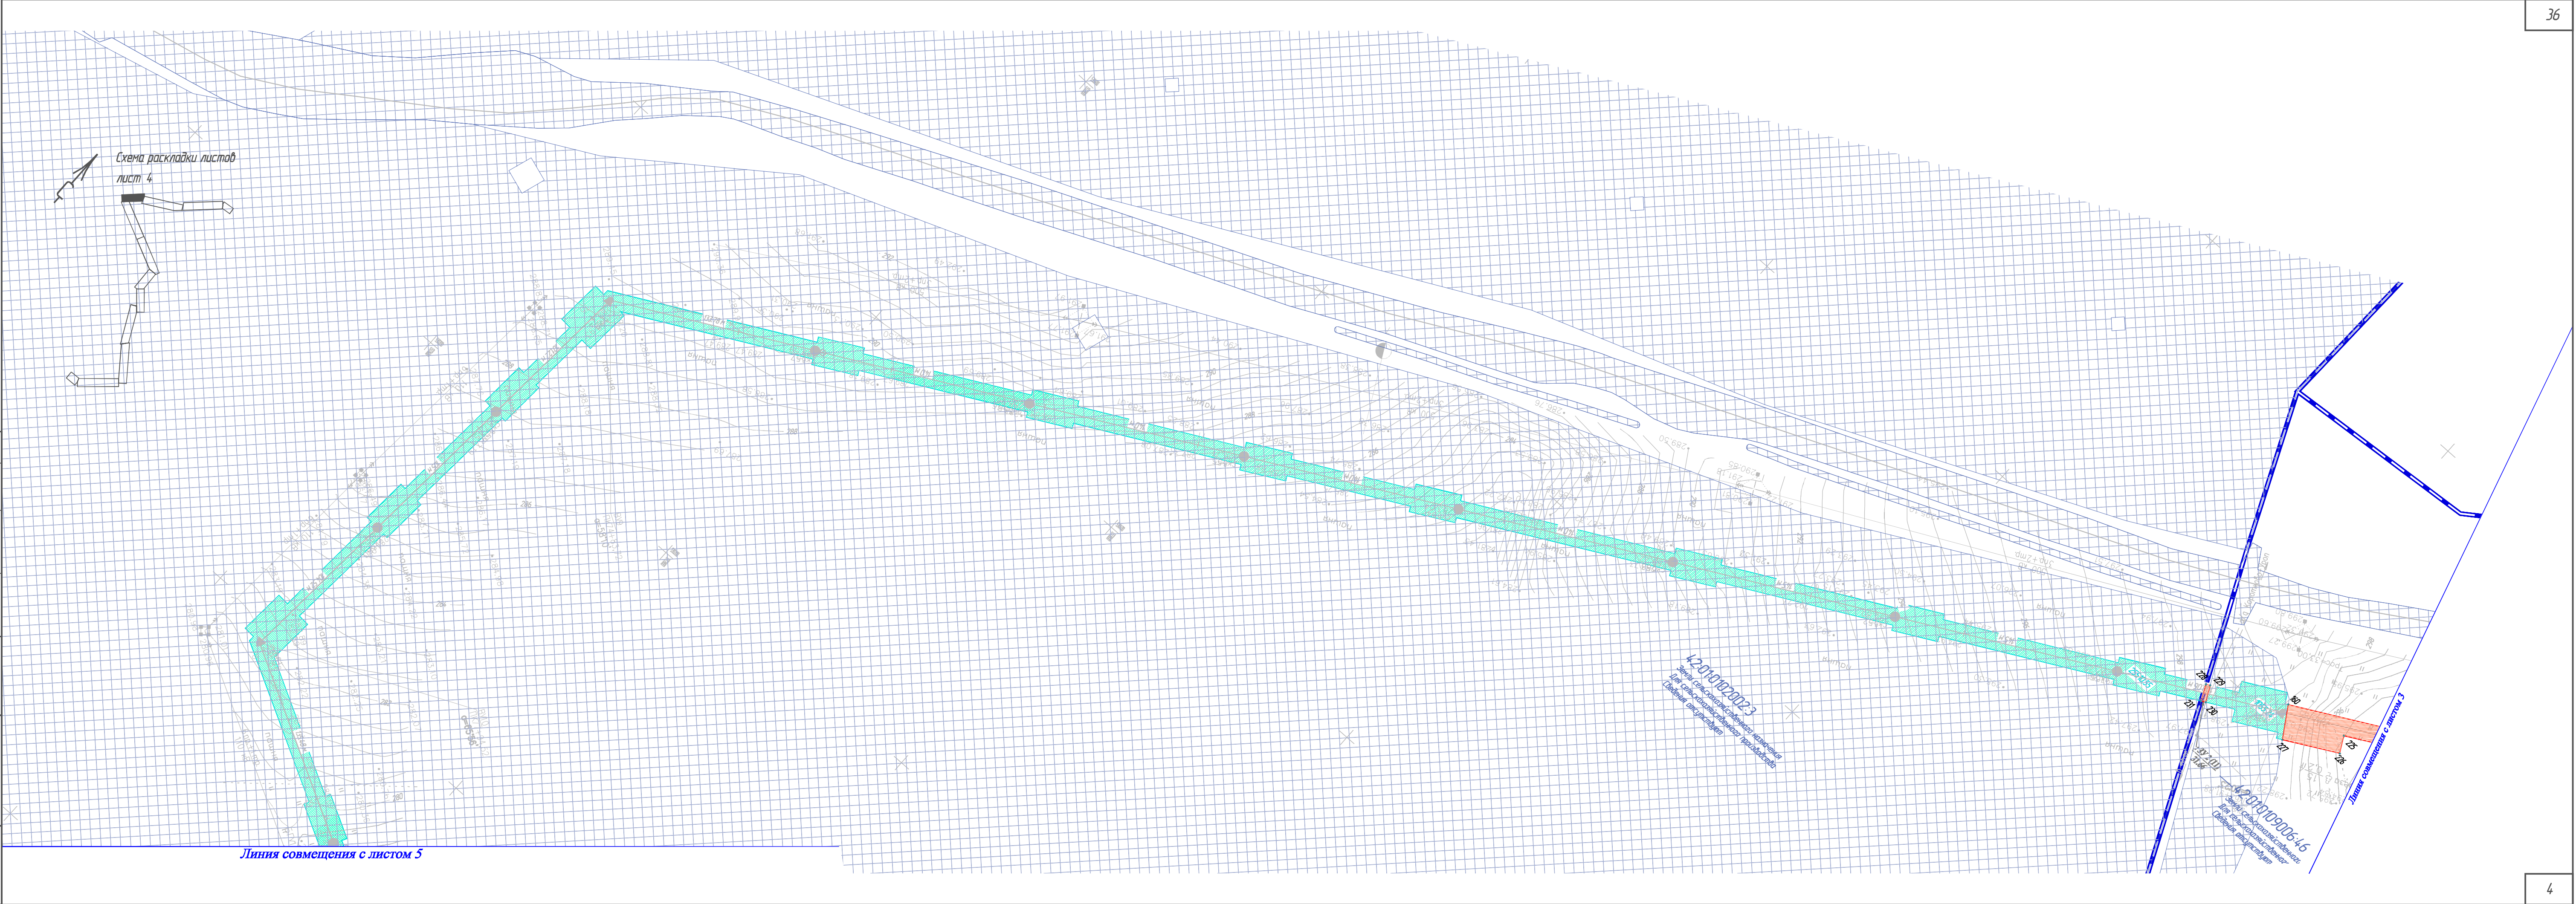

 
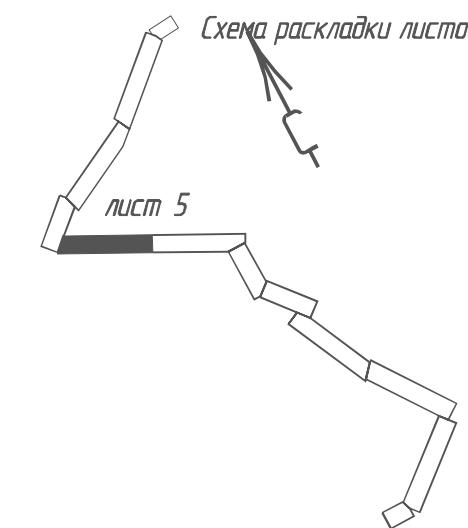


УСЛОВНЫЕ ОБОЗНАЧЕНИЯ

1. обозначение характерных точек красных линий;
 420109006.02 - граница земельного участка и его номер по сведениям ЕГРН;
 420109006 - граница и номера кадастрового кодаplota;
 420109006 - обозначение границы проектируемого земельного участка;
 3100/1000 - обозначение и площадь границы образования контура проектируемого земельного участка;
 3000 - границы и площадь пересечения проектируемого земельного участка с участками, внесенными в ЕГРН

42-01-0109006-82
Земли лесного фонда
Заготовка древесины
осуществление религиозной деятельности
Российская Федерация. Собственность

- УСЛОВНЫЕ ОБОЗНАЧЕНИЯ:
- 1 - обозначение характерных точек красных линий;
 - 42:01:0109006:82 - граница земельного участка и его номер по сведениям ЕГРН;
 - 42:01:0109006 - граница и номер кадастрового квартала;
 - обозначение границы проектируемого земельного участка;
 - 2100 / 1000 - обозначение и площадь границы образуемого контура проектируемого земельного участка;
 - 1000 - границы и площадь пересечений проектируемого земельного участка с участками внесенными в ЕГРН;

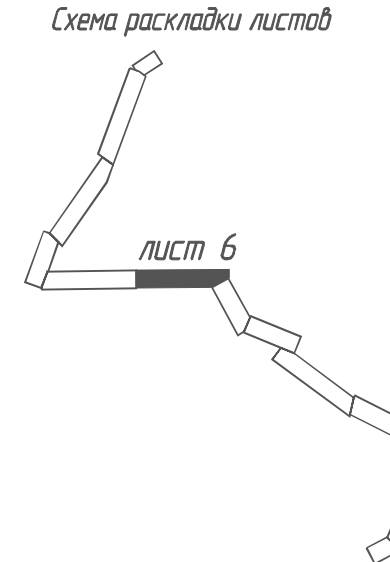 

[illegible]

Линия совмещения с листом 6

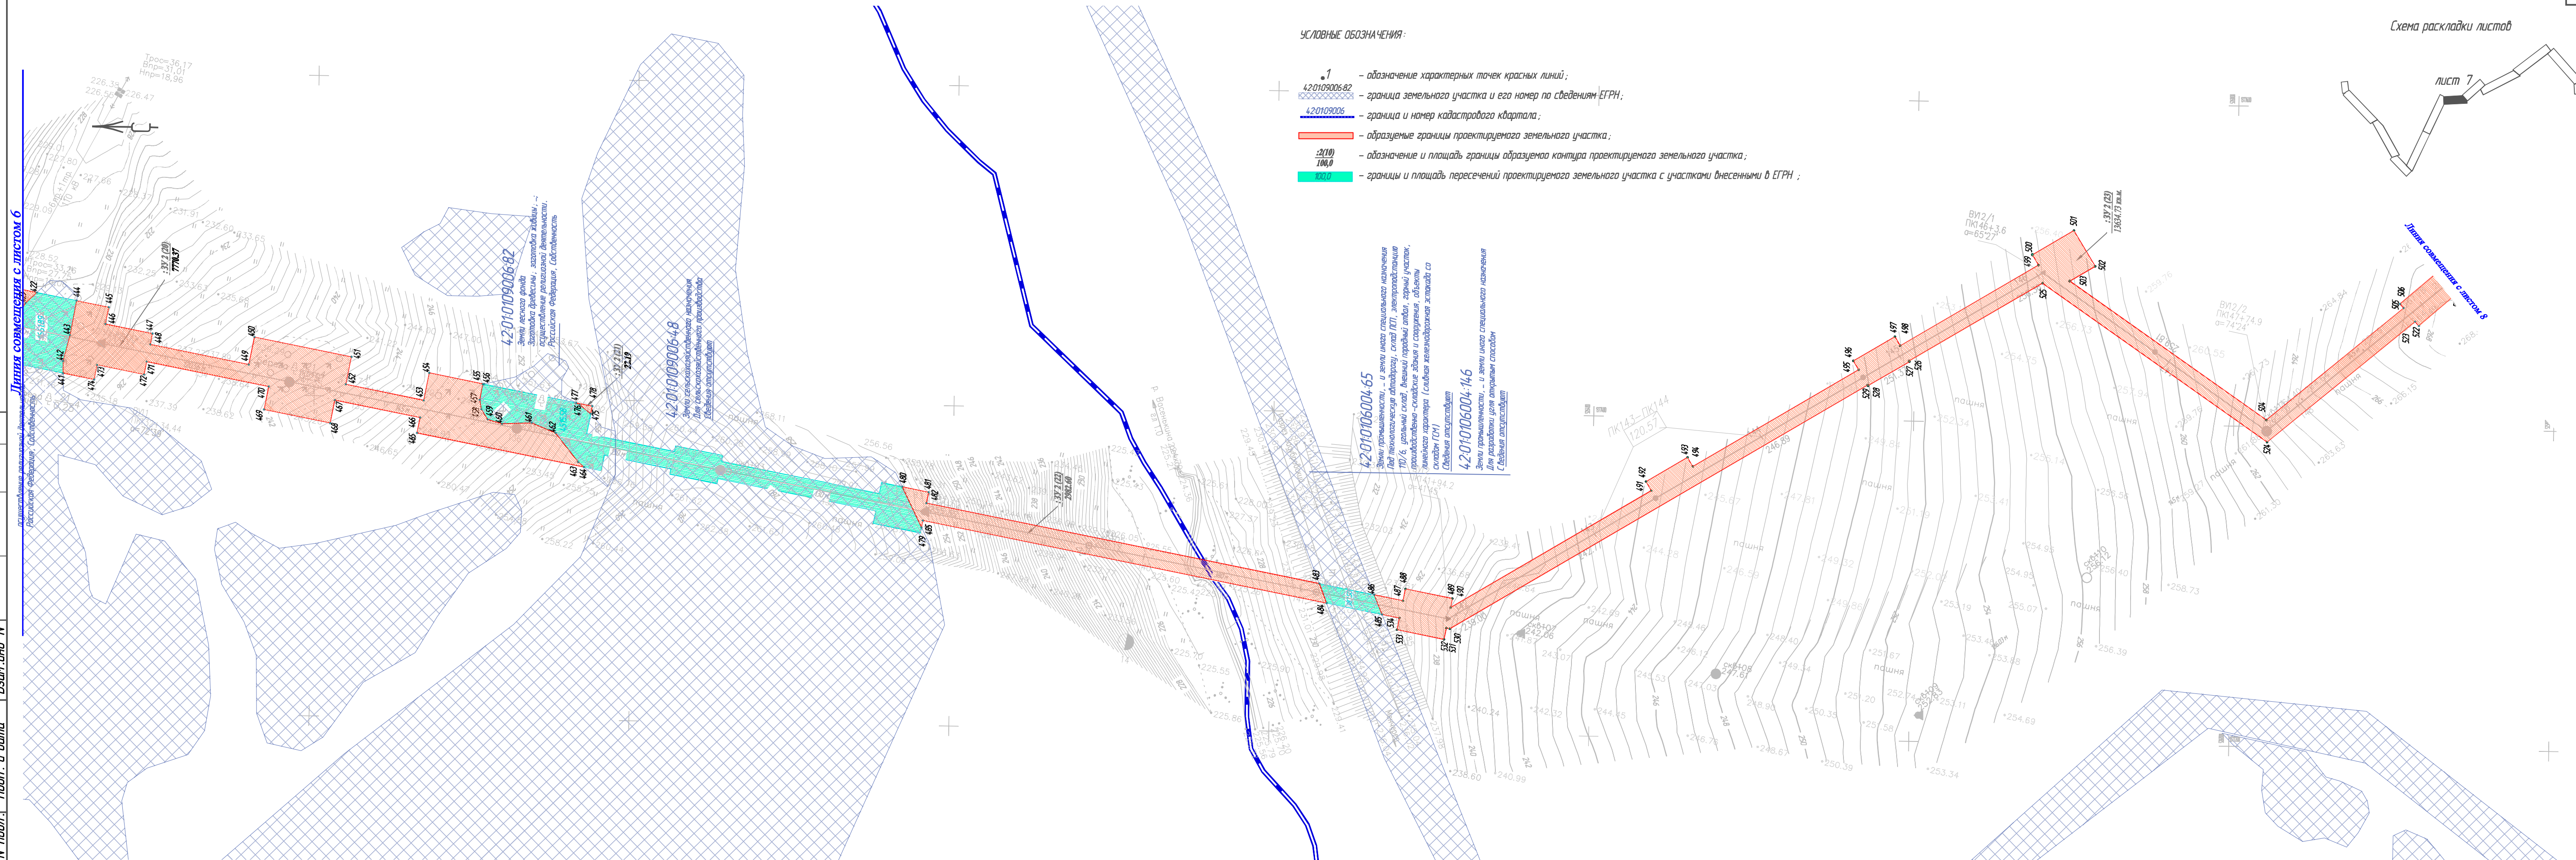


Схема раскладки листов

УСЛОВНЫЕ ОБОЗНАЧЕНИЯ:


- 1 - обозначение характерных точек красных линий;
- 42:01:09:006:82 - граница земельного участка и его номер по сведениям ЕГРН;
- 42:01:09:006 - граница и номер кадастрового квартала;
- образующие границы проектируемого земельного участка;
- 200/100,0 - обозначение и площадь границы образуемого контура проектируемого земельного участка;
- 100,0 - границы и площадь пересечений проектируемого земельного участка с участками внесенными в ЕГРН;

Схема раскладки листов

лист 8

Согласовано		М.в. № подл.	Подп. и дата	Взам. инв. №

Линия совмещения с листом 7

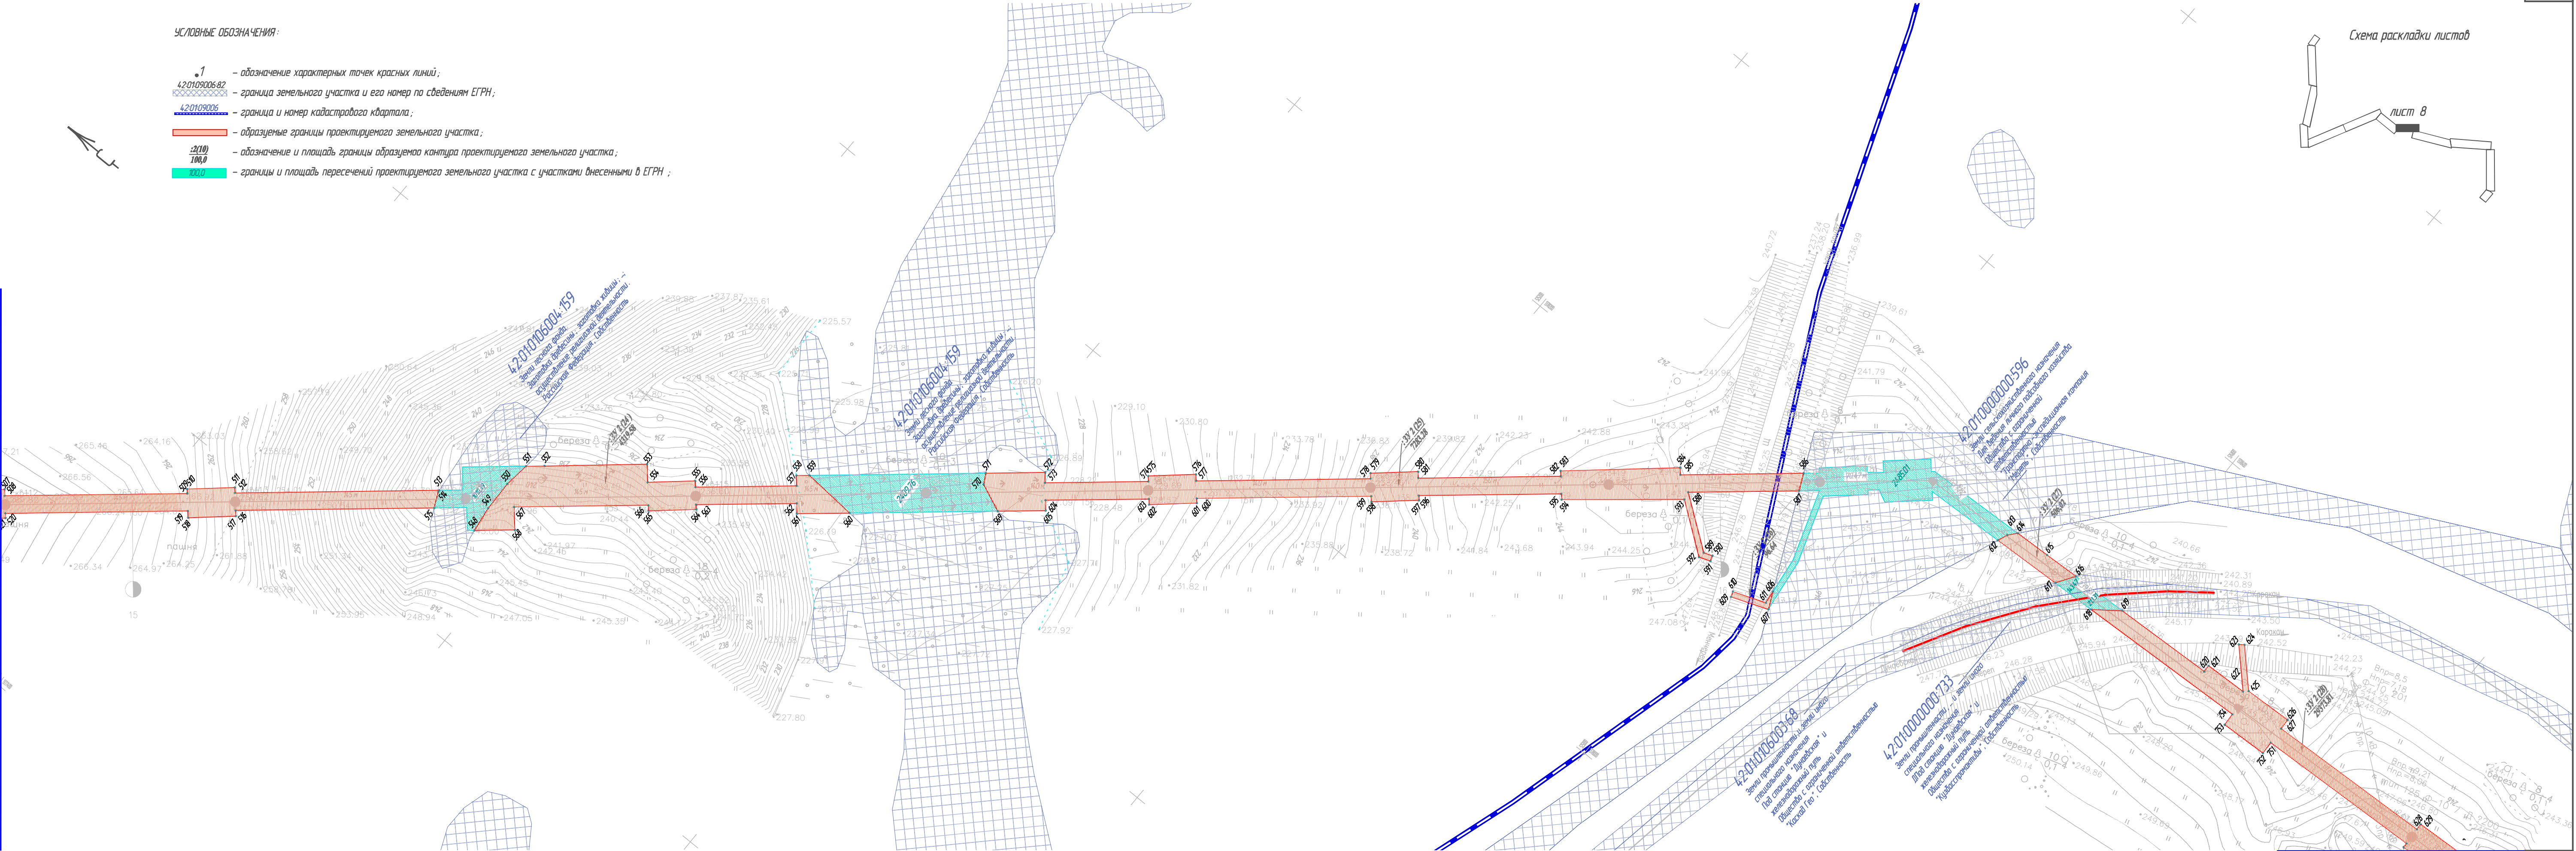

Линия совмещения с листом 9

- УСЛОВНЫЕ ОБОЗНАЧЕНИЯ:
- 1 - обозначение характерных точек красных линий;
 - 420109006.02 - граница земельного участка и его номер по сведениям ЕГРН;
 - 420109006 - граница и номер кадастрового квартала;
 - образующие границы проектируемого земельного участка;
 - 3200
1000 - обозначение и площадь границы образуемой контура проектируемого земельного участка;
 - 1000 - границы и площадь пересечений проектируемого земельного участка с участками внесенными в ЕГРН ;



 



Схема раскладки листов

лист 9

- УСЛОВНЫЕ ОБОЗНАЧЕНИЯ:
- 1 - обозначение характерных точек красных линий;
 - 42010000682 - граница земельного участка и его номер по сведениям ЕГРН;
 - 420100006 - граница и номер кадастрового квартала;
 - образованные границы проектируемого земельного участка;
 - 2000/1000 - обозначение и площадь границы образуемой контура проектируемого земельного участка;
 - границы и площадь пересечений проектируемого земельного участка с участками внесенными в ЕГРН;

 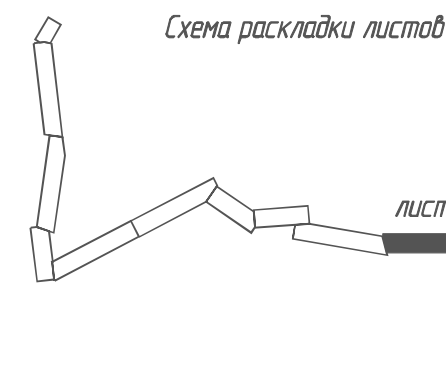

Линия совмещения с листом 11

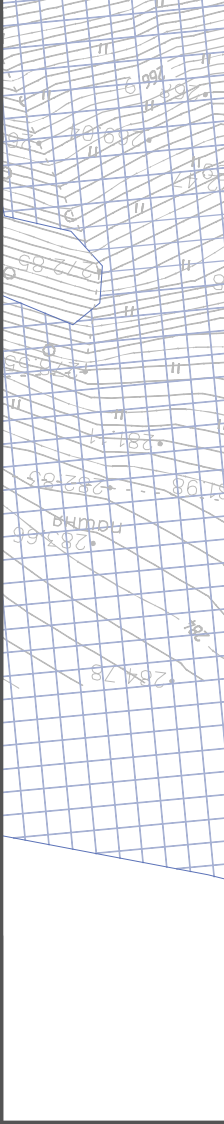

-  – обозначение характерных точек красных линий;
-  42.01.09.006-82 – граница земельного участка и его номер по сведениям ЕТРН;
-  42.01.09.006 – граница и номер кадастрового квартала;
-  – образные границы проектируемого земельного участка;
-  – обозначение и площадь границы образного контура проектируемого земельного участка;
-  42.01.09.006 – границы и площадь пересечений проектируемого земельного участка с участками внесенными в ЕТРН;

УСЛОВНЫЕ ОБОЗНАЧЕНИЯ:

- | | |
|----------------|---|
| •1 | - обозначение характерных точек красных линий; |
| 42-01/09006-82 | - граница земельного участка и его номер по сведениям ЕГРН; |
| 42-01/09006 | - граница и номер кадастрового квартала; |
| | - образуемые границы проектируемого земельного участка; |
| 2(10)
100,0 | - обозначение и площадь границы образуемого контура проектируемого земельного участка; |
| 100,0 | - границы и площадь пересечений проектируемого земельного участка с участками, внесенными в ЕГРН; |

Лист 12

505.50

42:01:0117004:343

Земли сельскохозяйственного назначения
для сельскохозяйственного производства
Закрытое акционерное общество "Шахта
Беловская. Собственность
Договор об ипотеке (залоге недвижимого
имущества) ("Газпромбанк" (Акционерное
общество))

Согласовано

ВЗАМ.ІНВ №

Подп. и дата

ИНВ. № подл.



Условные обозначения:

— проект. трасса ВЛ 35кВ

11.4200.142.18-00.000-ППТиМТ1.ГЧ2

Строительство отпайки от ВЛ 35 кВ Уропская — Беловский водопровод с отпайкой на ПС Пермьяковская (Б-9) с установкой реклоузера 35 кВ на первой отпайочной опоре

Изм	Кол. у	Лист	Подп	Дата
Разработал	Шаталов	А.Ш.	10.05.18	
Проверил	Киселев	А.К.	10.05.18	
Н.контроль	Дейнего	Д.Д.	10.05.18	

Чертеж границ зон планируемого размещения линейных объектов

Стадия	Лист	Листов
I	1	16

Система координат: МСК 42
Масштаб 1:100000



г.Томск
ООО "Современные Технологии Проектирования"

Согласовано

Взам. инв. ?

Подпись и дата

Инв. ? подл.

2822