


Ведомость рабочих чертежей основного комплекта		
Лист	Наименование	Примечание
1	Общие данные	
2	Разбивочный план. 1 этап. М 1:1000	
2.1	Разбивочный план. 2 этап М 1:1000	
3	План организации рельефа М1:1000	
4	План земляных масс М1:1000	
5	План благоустройства территории М1:1000	
6	Сводный план инженерных сетей М1:1000	
7	Схема движения автотранспорта и пожарной техники М1:1000	

Ведомость ссылочных и прилагаемых документов		
Обозначение	Наименование	Примечание
	<u>Ссылочные документы</u>	
СП 18.13330.2011	Генеральные планы промышленных предприятий	
СП 37.13330.2012	Промышленный транспорт	


Ведомость рабочих чертежей основного комплекта		
Обозначение	Наименование	Примечание
901/1-ГП	Генеральный план	

1. Рабочая документация выполнена на основании договора
2. При проектировании использованы результаты инженерных изысканий, выполненные ООО "КузбассПромЭксперт" в 2019 г.
3. Система координат – местная.
4. Система высот – Балтийская, 1977 г.
5. Рабочая документация соответствует действующим нормам и правилам.
6. Перечень видов работ, для которых необходимо составление актов освидетельствования скрытых работ:
– возведение и уплотнение земляного полотна и подготовка его поверхности для устройства дорожной одежды.

Инв, N	подл,	Подпись и дата	Взам, инв, N								
									901/1-ГП		
			Изм.	Лист	Кол.	№ док	Подпись	Дата			
Разраб.		Дзарасова									
Инв, N	подл,		Проверил		Тимова			Генеральный план	Стадия	Лист	Листов
			Нач. отд.		Чертов				Р	1	
			Н.контроль		Чертов				Общие данные. М1:1000		
			ГИП		Деменцов						
ООО "Прокопьевский горно-проектный институт"											

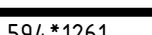

Технико-экономические показатели				
№ п/п	Наименование	Количество га	%	Примечание
1	Площадь участка в условной границе проектирования	11,3155	100	
2	Площадь застройки, в т.ч.:	7,8276	69,1	
	- проектируемые здания и сооружения/проектируемые здания и сооружения по отдельному проекту	0,7937/0,0589	7,0/0,5	
	- водосточные каналы и лотки	0,1487	1,3	
	- склады узла	6,8263	60,3	
3	Площадь, занятая проездами, площадками с твердым покрытием, зем. полотном ж.д. станции	2,1786	19,3	
4	Площадь озеленения	1,2504	11,1	
5	Неиспользуемая площадь	0,0589	0,5	

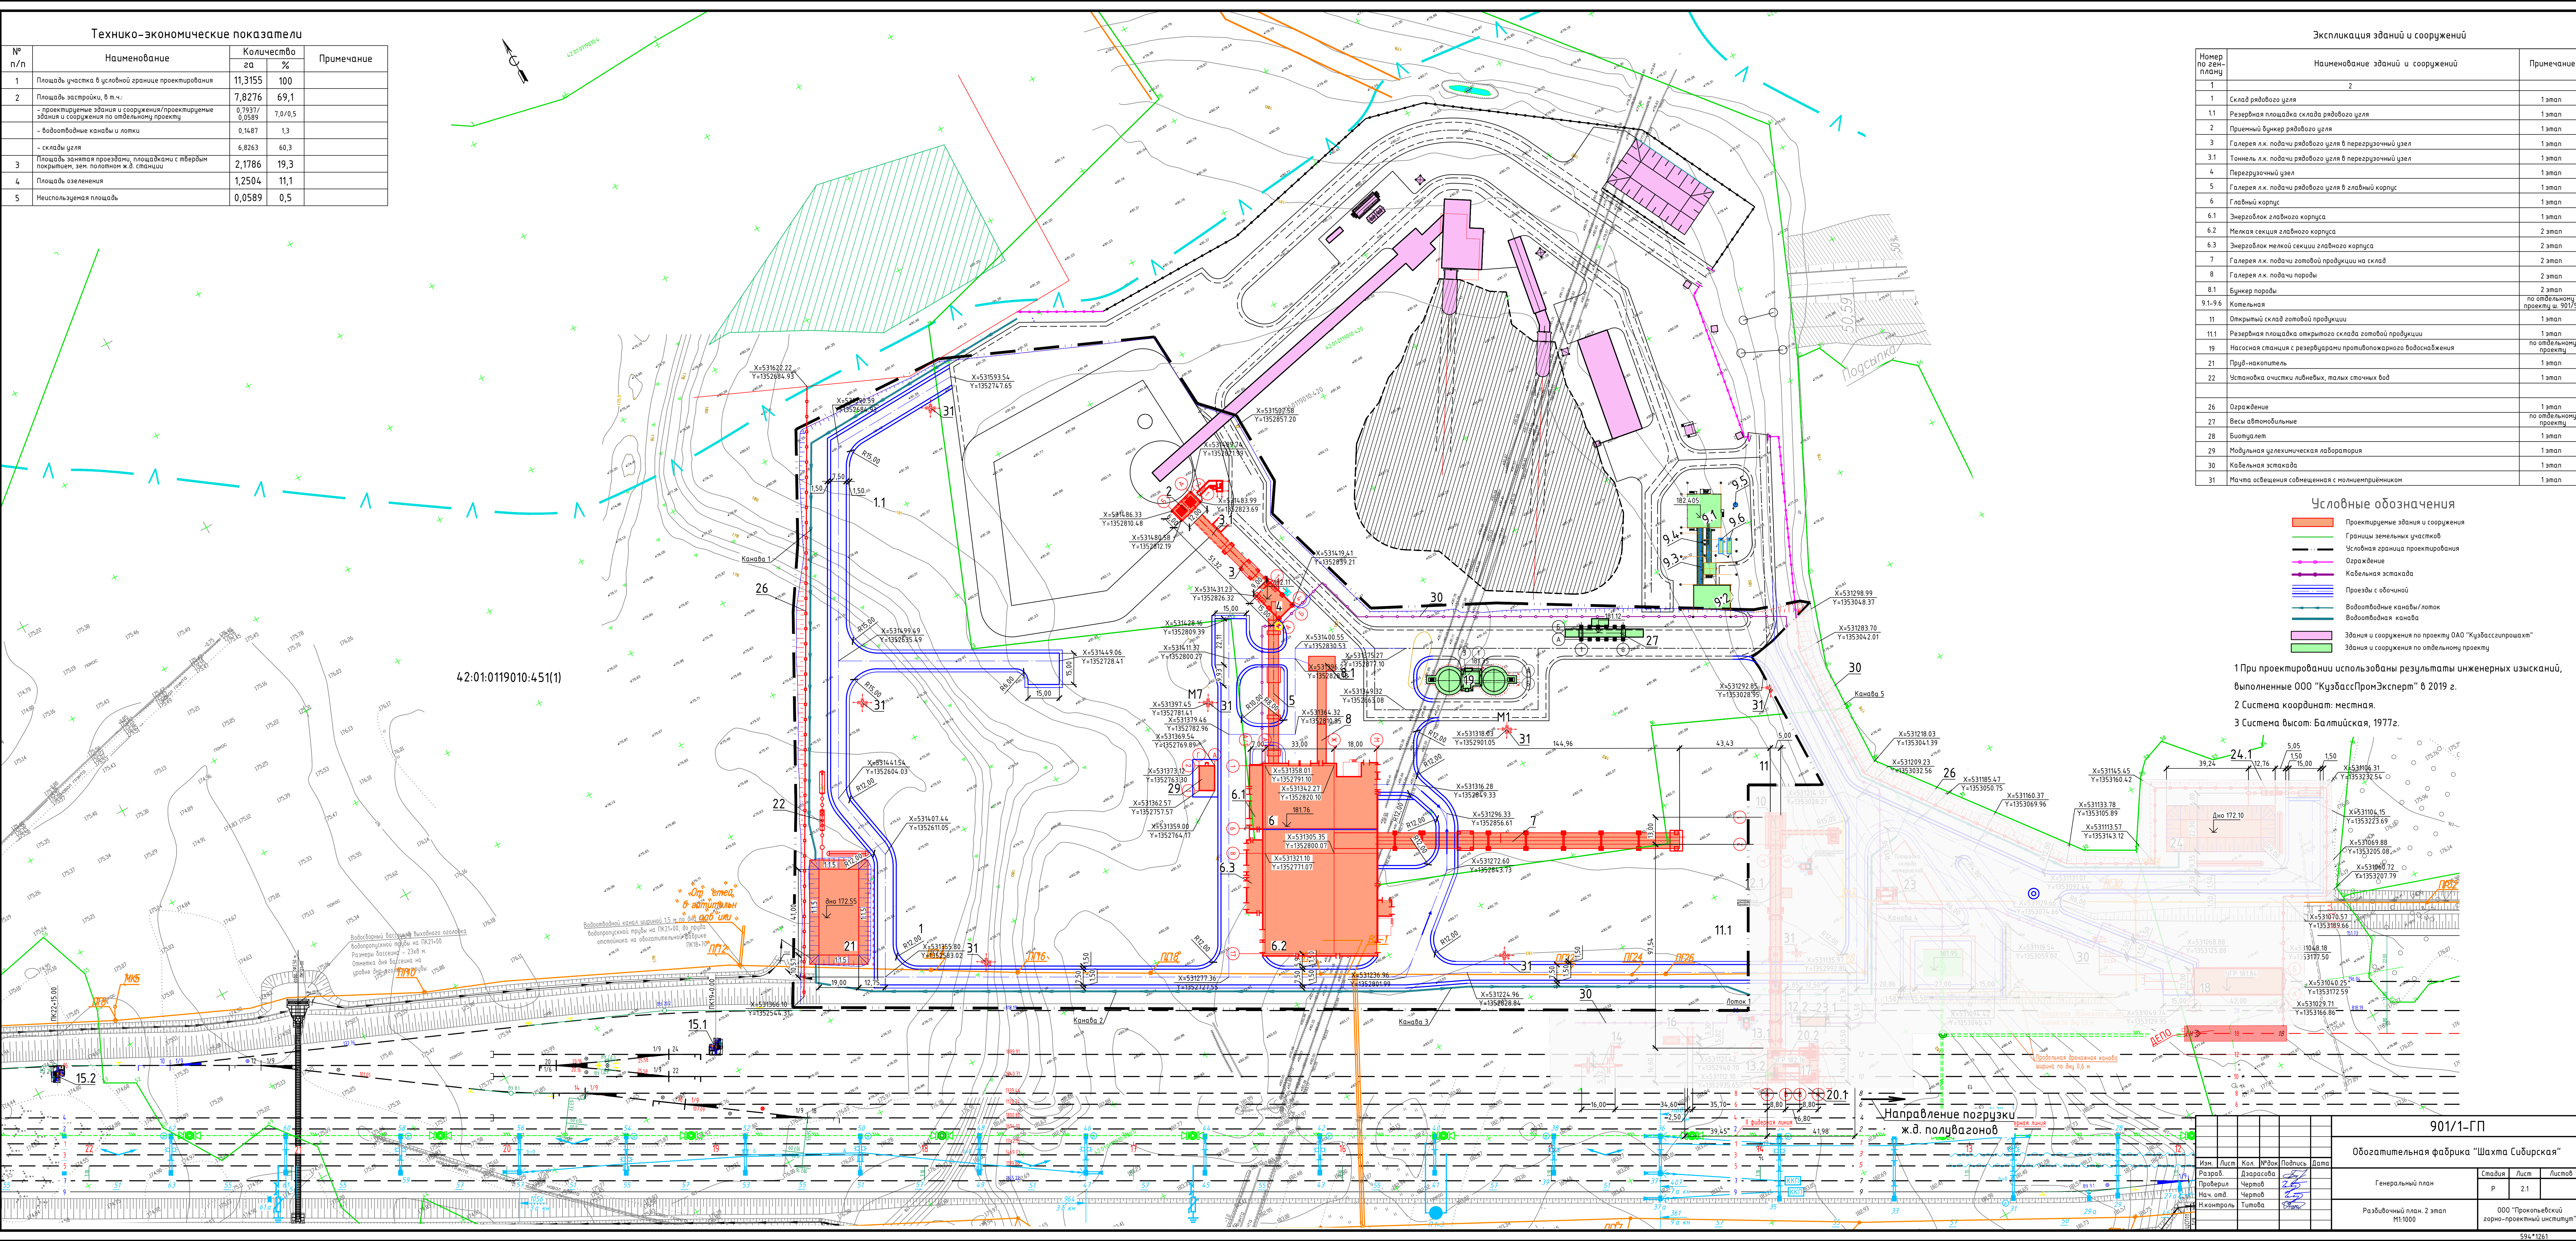

Номер по ген-плану	Наименование зданий и сооружений	Примечание
1	Склад рабочего узла	1 этаж
1.1	Резервная площадка склада рабочего узла	1 этаж
2	Приемный бункер рабочего узла	1 этаж
3	Галерея л.к. подачи рабочего узла в перегрузочный узел	1 этаж
3.1	Тоннель л.к. подачи рабочего узла в перегрузочный узел	1 этаж
4	Перегрузочный узел	1 этаж
5	Галерея л.к. подачи рабочего узла в главный корпус	1 этаж
6	Главный корпус	1 этаж
6.1	Энергоблок главного корпуса	1 этаж
6.2	Мелкая секция главного корпуса	2 этаж
6.3	Энергоблок мелкой секции главного корпуса	2 этаж
7	Галерея л.к. подачи готовой продукции на склад	2 этаж
8	Галерея л.к. подачи породы	2 этаж
8.1	Бункер породы	2 этаж
9.1-9.6	Котельная	по отдельному проекту ш. 901/5
11	Открытый склад готовой продукции	1 этаж
11.1	Резервная площадка открытого склада готовой продукции	1 этаж
19	Насосная станция с резервуарами противопожарного водоснабжения	по отдельному проекту
21	Пруд-накопитель	1 этаж
22	Установка очистки ливневых, талых сточных вод	1 этаж
26	Ограждение	1 этаж
27	Весы автомобильные	по отдельному проекту
28	Биотуалет	1 этаж
29	Модульная узелнотехническая лаборатория	1 этаж
30	Кабельная эстакада	1 этаж
31	Мачта освещения совмещенная с молниезащитником	1 этаж

Условные обозначения

- Проектируемые здания и сооружения
- Границы земельных участков
- Условная граница проектирования
- Ограждение
- Кабельная эстакада
- Проезды с обочинами
- Водоотводные каналы/лотки
- Водоотводная канава
- Здания и сооружения по проекту ОАО "КузбассПромЭксперт"
- Здания и сооружения по отдельному проекту

- При проектировании использованы результаты инженерных изысканий, выполненные ООО "КузбассПромЭксперт" в 2019 г.
- Система координат: местная.
- Система высот: Балтийская, 1977г.

901/1-ГП


Обогащительная фабрика "Шахта Сибирская"

Генеральный план

Разбивочный план. 2 этап М1:1000

ООО "Прокопьевский горно-проектный институт"

594*1261

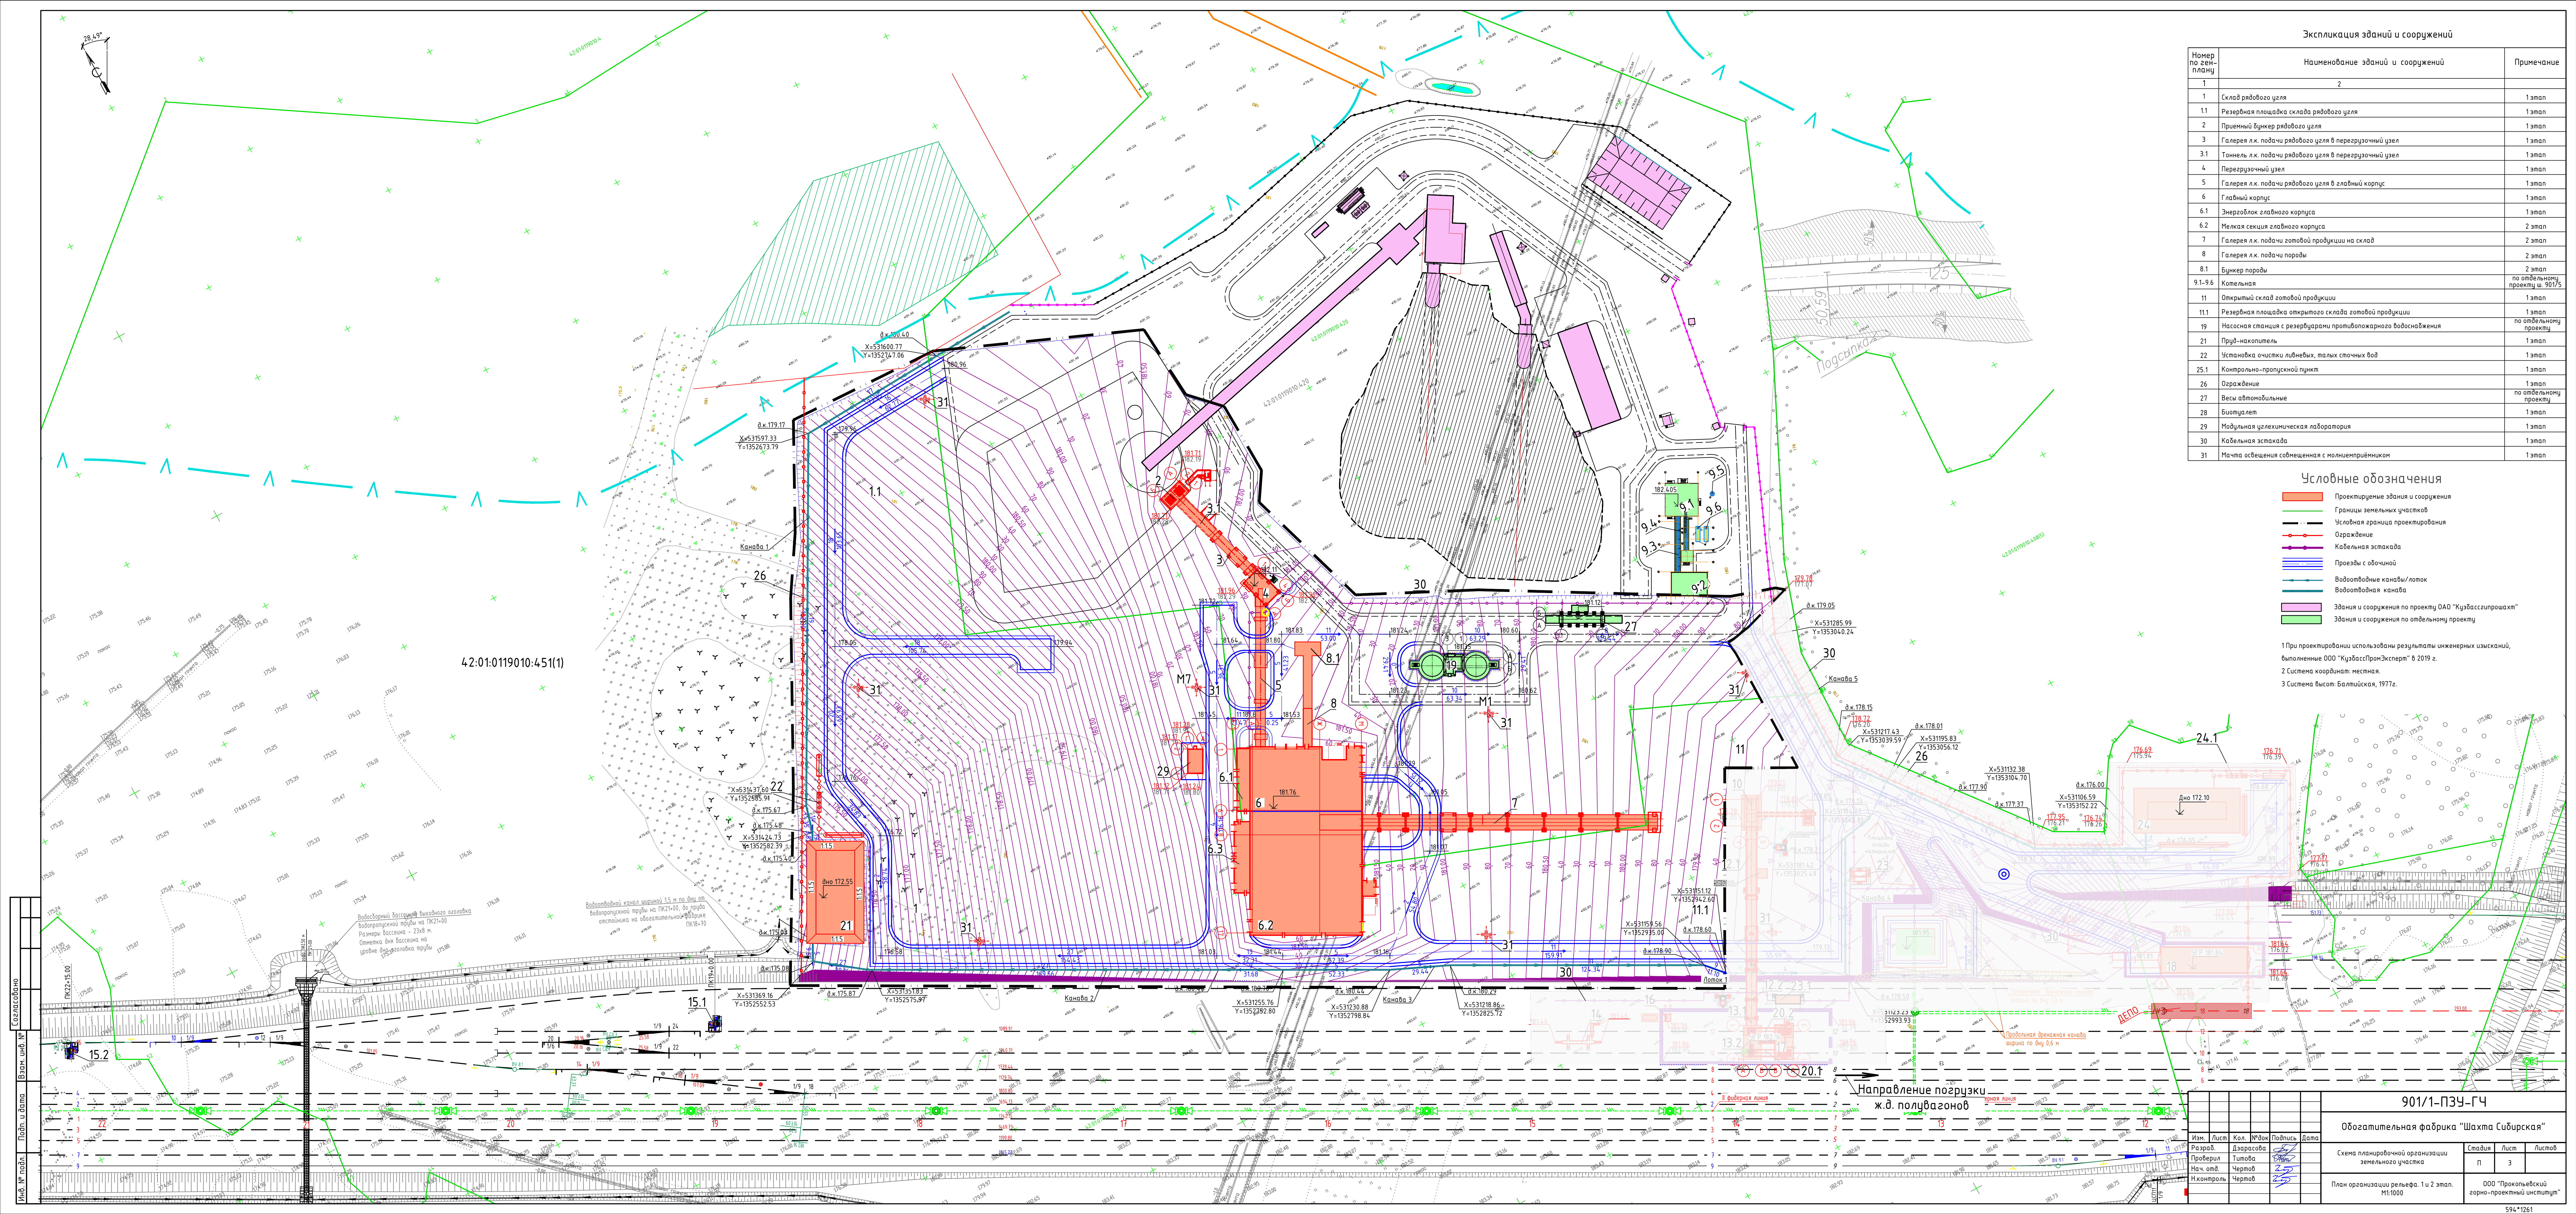


Экспликация зданий и сооружений		
Номер по ген-плану	Наименование зданий и сооружений	Примечание
1	2	
1	Склад рабочего узла	1 этаж
1.1	Резервная площадка склада рабочего узла	1 этаж
2	Приемный бункер рабочего узла	1 этаж
3	Галерея л.к. подачи рабочего узла в перегрузочный узел	1 этаж
3.1	Тоннель л.к. подачи рабочего узла в перегрузочный узел	1 этаж
4	Перегрузочный узел	1 этаж
5	Галерея л.к. подачи рабочего узла в главный корпус	1 этаж
6	Главный корпус	1 этаж
6.1	Энергоблок главного корпуса	1 этаж
6.2	Мелкая секция главного корпуса	2 этаж
7	Галерея л.к. подачи готовой продукции на склад	2 этаж
8	Галерея л.к. подачи породы	2 этаж
8.1	Бункер породы	2 этаж
9.1-9.6	Котельная	по отдельному проекту ш. 901/5
11	Открытый склад готовой продукции	1 этаж
11.1	Резервная площадка открытого склада готовой продукции	1 этаж
19	Насосная станция с резервуарами противопожарного водоснабжения	по отдельному проекту
21	Пруд-накопитель	1 этаж
22	Установка очистки ливневых, талых сточных вод	1 этаж
25.1	Контрольно-пропускной пункт	1 этаж
26	Ограждение	1 этаж
27	Весы автомобильные	по отдельному проекту
28	Биотуалет	1 этаж
29	Модульная целлюлохимическая лаборатория	1 этаж
30	Кабельная эстакада	1 этаж
31	Магистраль освещения с молниеприёмником	1 этаж

Условные обозначения

- Проектируемые здания и сооружения
- Границы земельных участков
- Условная граница проектирования
- Ограждение
- Кабельная эстакада
- Проезды с обочинами
- Водоподводящие каналы/лоток
- Водоподводящая канава
- Здания и сооружения по проекту ОАО "КузбассПронЭксперт"
- Здания и сооружения по отдельному проекту


1 При проектировании использованы результаты инженерных изысканий, выполненные ООО "КузбассПронЭксперт" в 2019 г.
2 Система координат: местная.
3 Система высот: Балтийская, 1977г.

901/1-ПЗУ-ГЧ					
Обогатительная фабрика "Шахта Сибирская"					
Изм.	Лист	Кол. № док.	Подпись	Дата	
Разработчик	Дзюрасова	1			
Проверщик	Тимова	2			
Нач. отд.	Чертов	3			
Инженер	Чертов	4			
Схема планировочной организации земельного участка					
План организации рельефа. 1 и 2 этап. М1:1000					
ООО "Прокопьевский горно-проектный институт"					
594*1261					

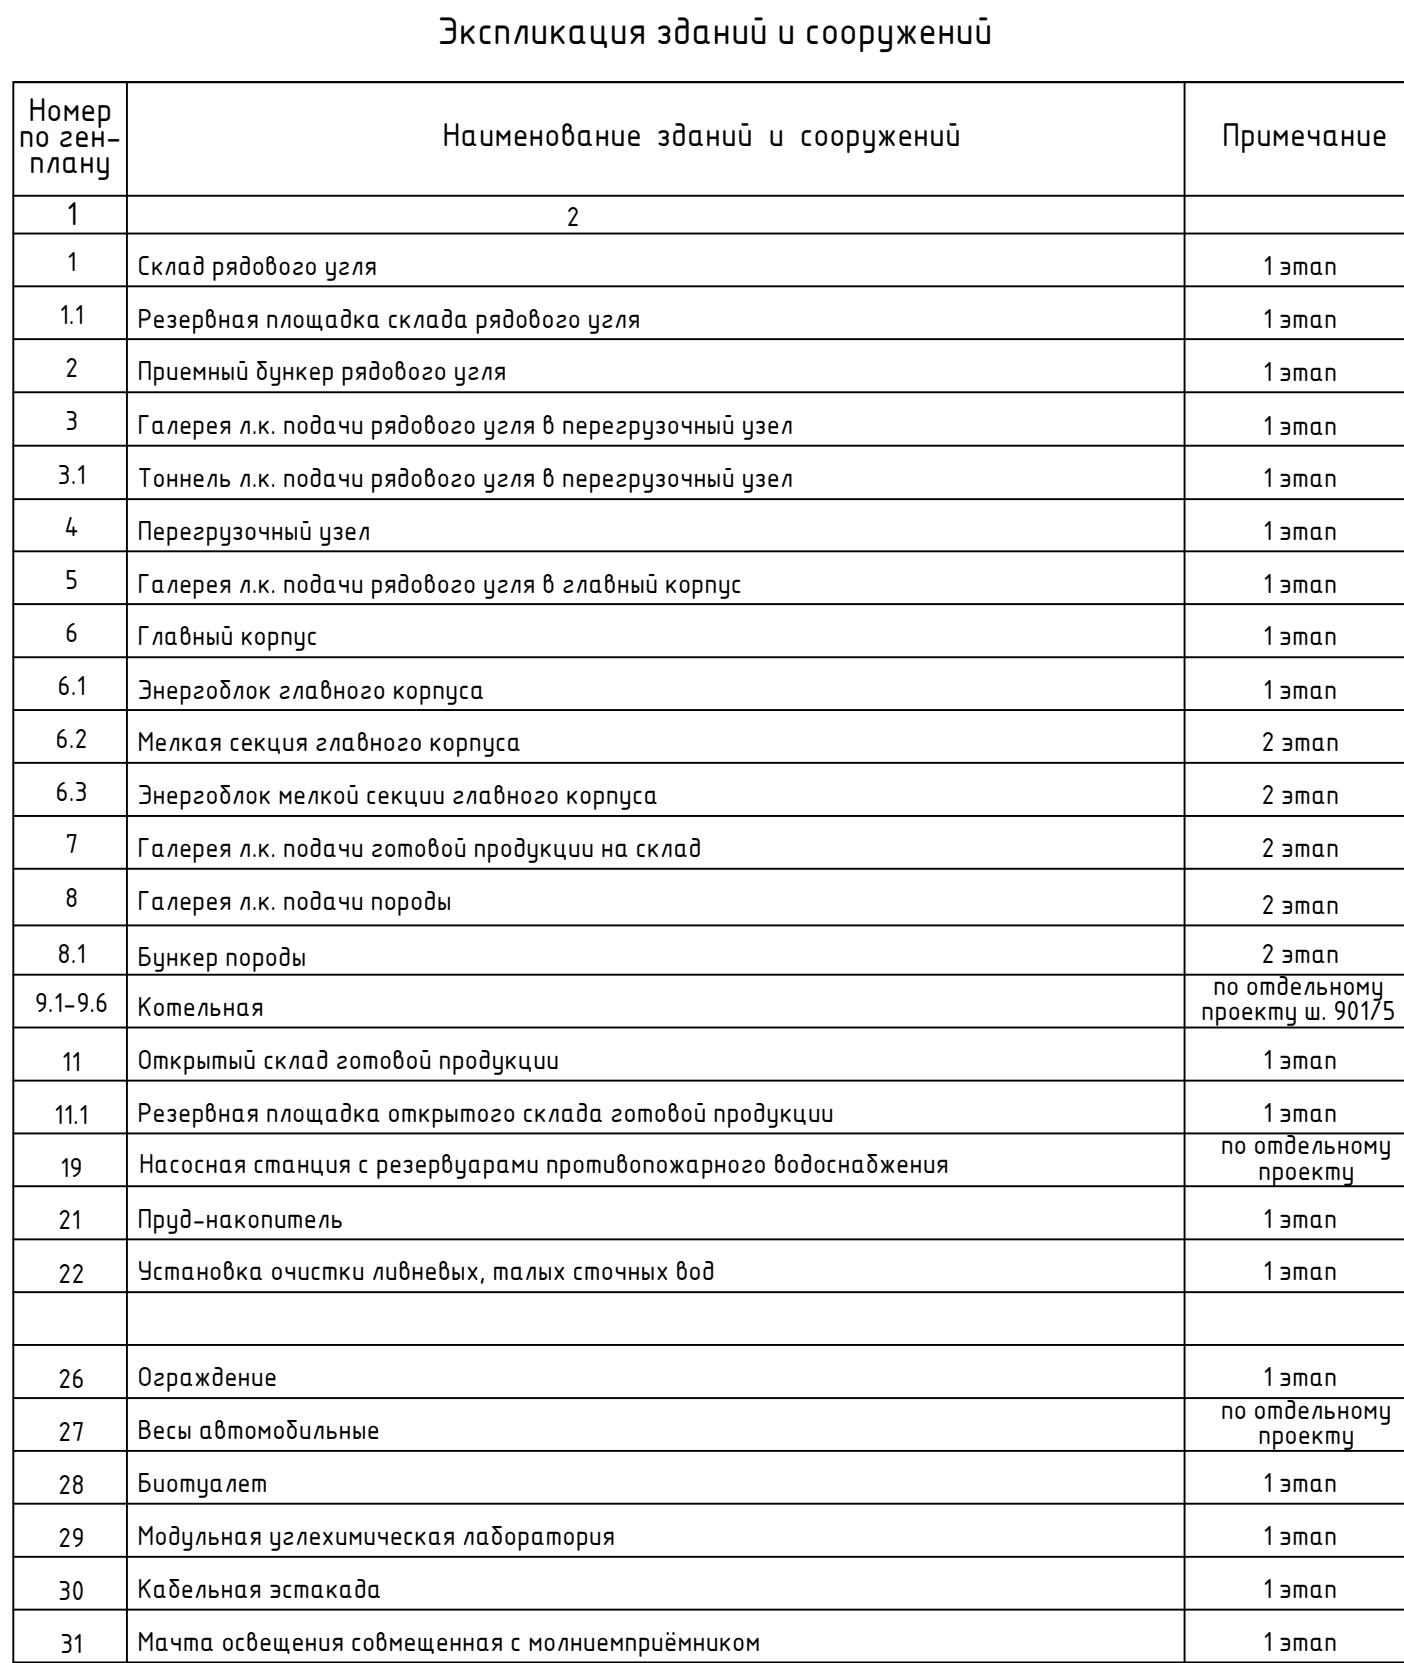

Наименование группы	Количество, м³	
	Насыпь(+)	Выемка(-)
1. Грунт планировки территории	25678	110951
1.1. Замена почвенно-растительного грунта	164808	
2. Вытесненный грунт, в т. ч. при устройстве		31598
а) дорожного покрытия (тип 1), h= 0,70 м		(11595)
б) покрытия обочин (тип 2), h= 0,15 м		(639)
в) покрытия складов радиового узла (тип 3), h= 0,20 м		(13653)
г) покрытия тротуаров (тип 4), h= 0,30 м		(9)
д) пруда-накопителя		(3223)
е) покрытия газонов, h= 0,15 м		(1876)
ж) водоотводных канав		(611)
Всего приездного грунта	190486	142549
4. Недостаток приездного грунта		47937
5. Плодородный грунт, всего, в т. ч.:		164808
- используемый для озеленения территории	611	
- используемый для рекультивации нарушенных земель	164197	
6. Итого перерабатываемого грунта	355294	355294


	Проектируемые здания и сооружения
	Границы земельных участков
	Условная граница проектирования
	Ограждение
	Кабельная эстакада
	Проезды с обочиной
	Водоотводные канавы/лоток
	Водоотводная канава
	Здания и сооружения по проекту ОАО "Кузбасспроект"
	Здания и сооружения по отдельному проекту

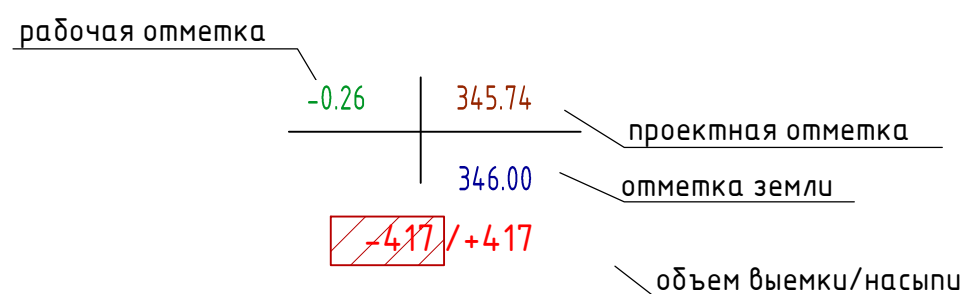

						901/1-ГП					
						Обогащительная фабрика "Шахта Сибирская"					
Изм.	Лист	Кол.	№ док	Подпись	Дата	Генеральный план			Стация	Лист	Листов
Разраб.				Дзрасова	28				п	4	
Проверил				Чертов	28						
Нач. отд				Чертов	28						
Инженер				Тимова	28						
						План земляных масс. М1:1000			ООО "Проколевский горно-проектный институт"		



[illegible]

Площадь картограммы: 107652.40м²
В том числе:
насыпь: 17617.98м²
выемка: 90034.42м²

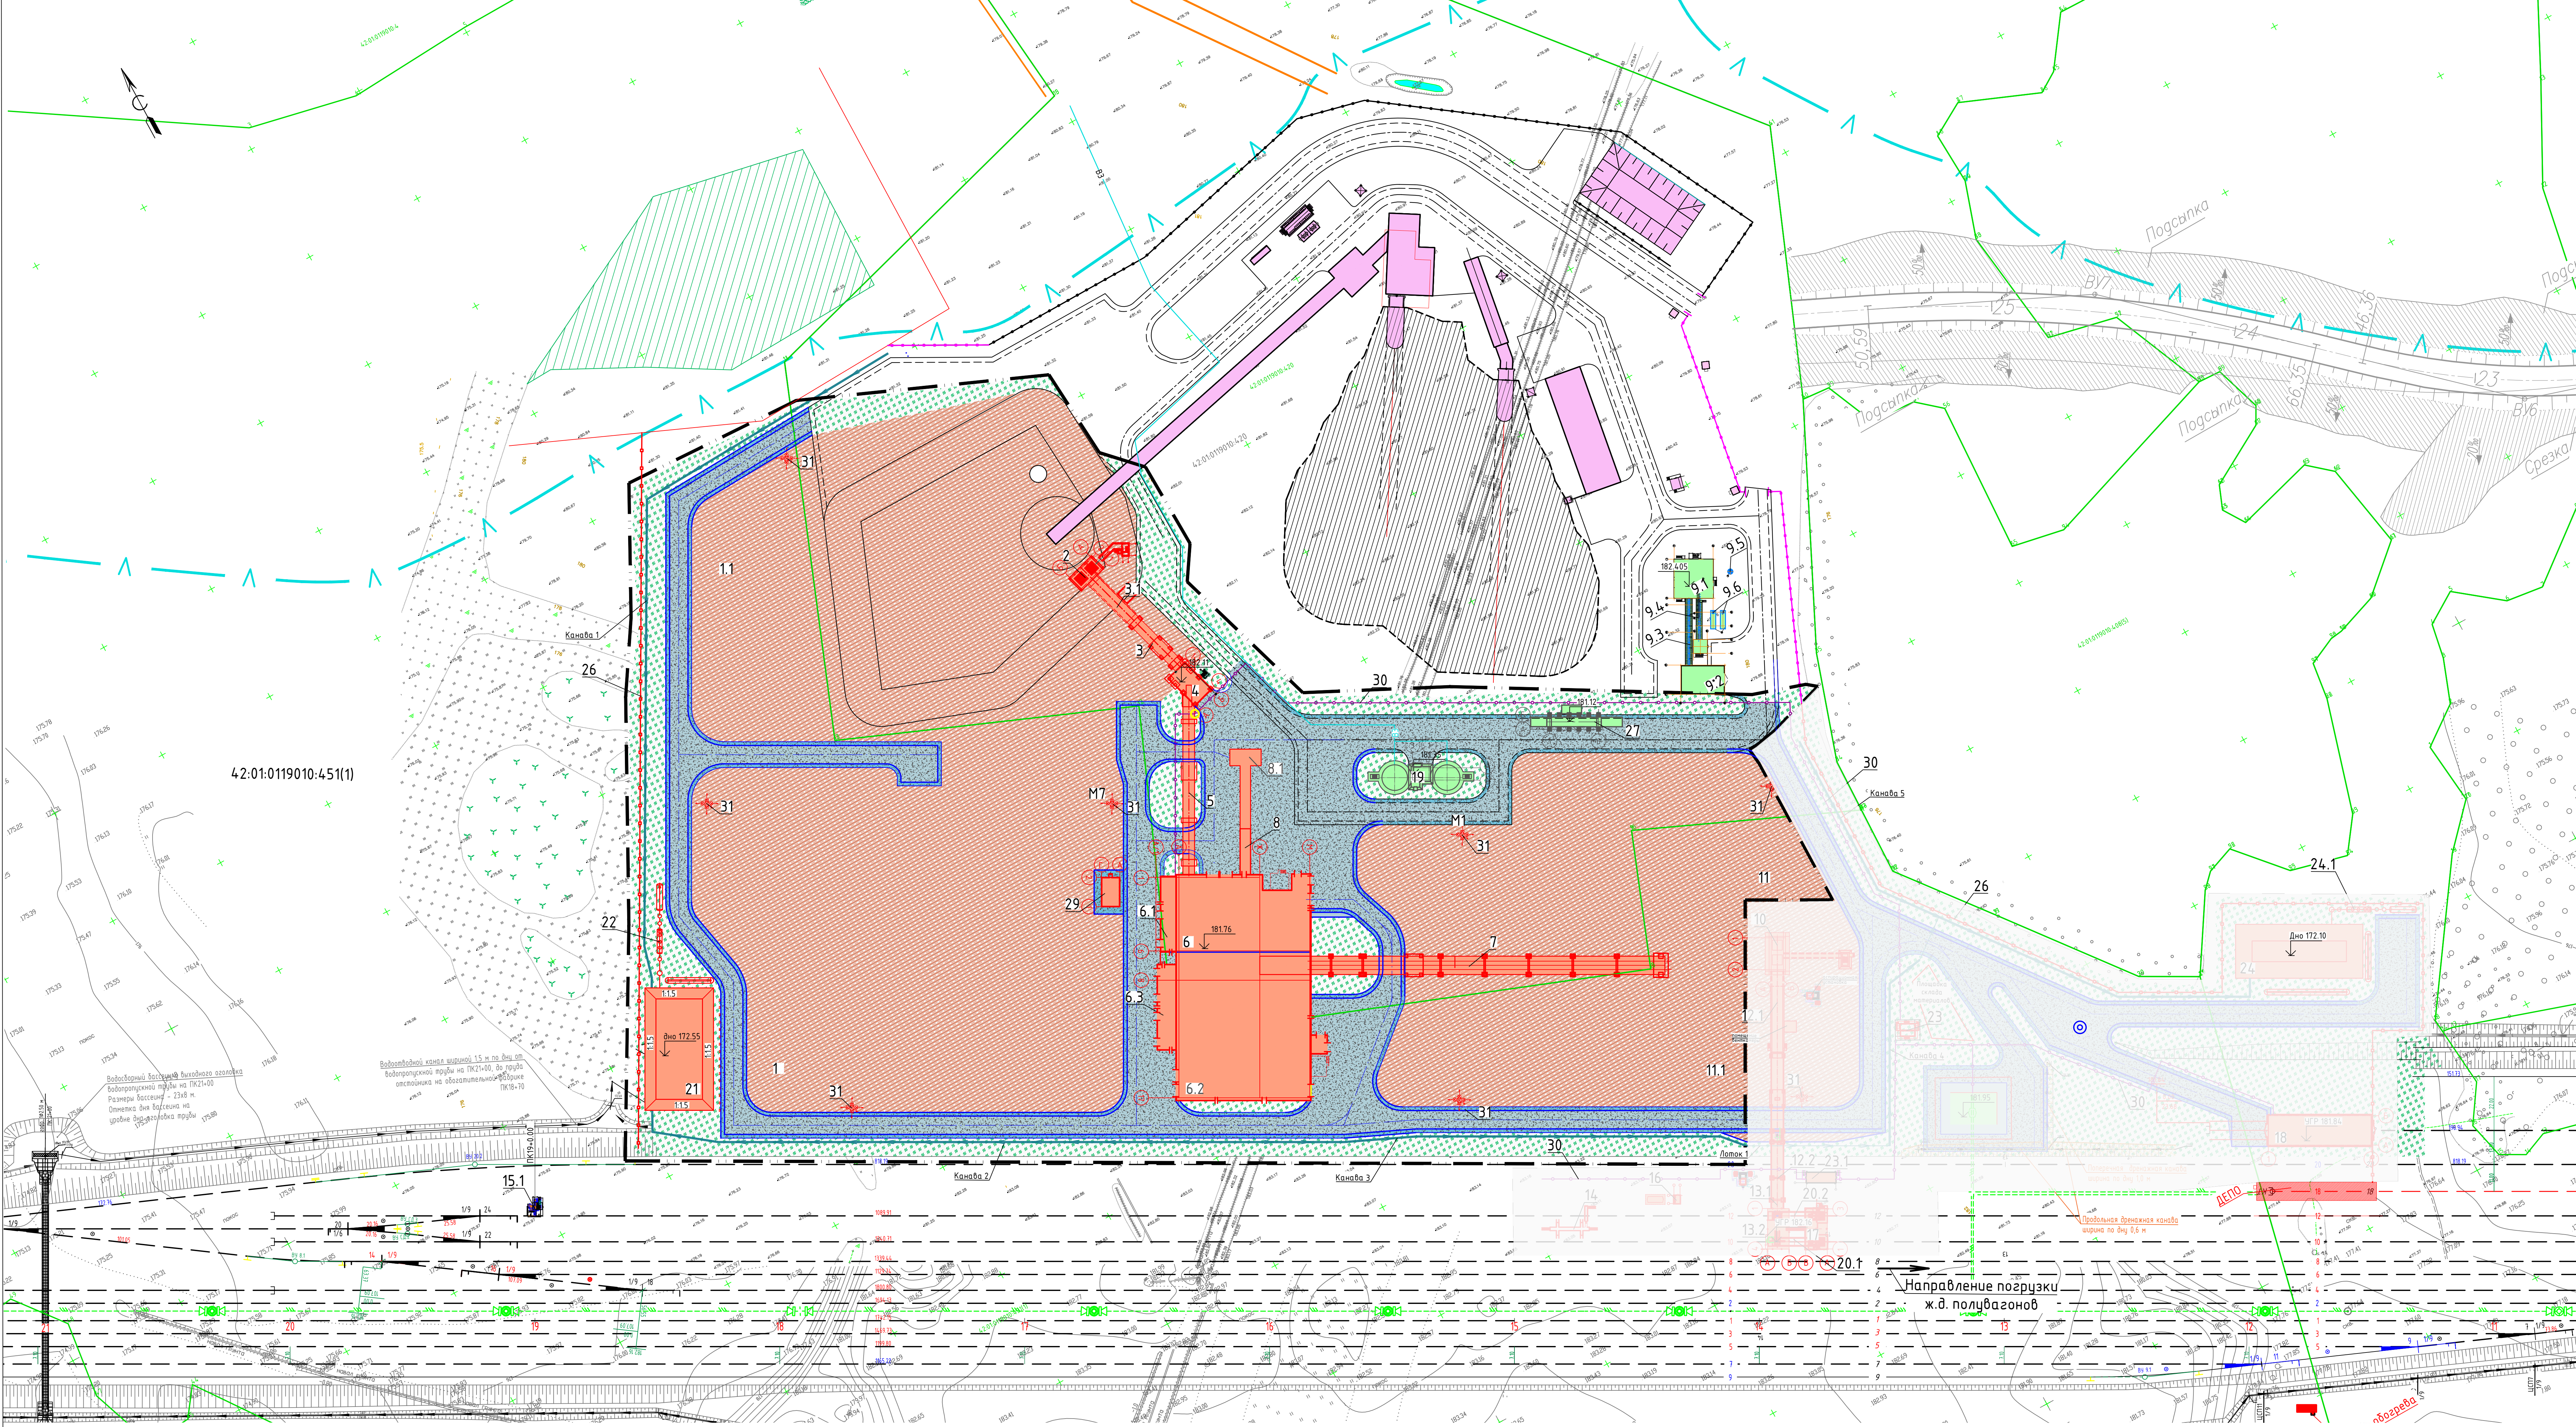

Экспликация зданий и сооружений		
Номер по ген-плану	Наименование зданий и сооружений	Примечание
1	Склад рабочего узла	1 этаж
11	Резервная площадка склада рабочего узла	1 этаж
2	Применный бункер рабочего узла	1 этаж
3	Галерея и.к. подв. рабочего узла в переурочный узел	1 этаж
3.1	Тоннель и.к. подв. рабочего узла в переурочный узел	1 этаж
4	Переурочный узел	1 этаж
5	Галерея и.к. подв. рабочего узла в главный корпус	1 этаж
6	Главный корпус	1 этаж
6.1	Энергоблок главного корпуса	1 этаж
6.2	Мелкая секция главного корпуса	2 этаж
7	Галерея и.к. подв. готовой продукции на склад	2 этаж
8	Галерея и.к. подв. порошк	2 этаж
8.1	Бункер порошк	2 этаж
9.1-9.6	Котельная	по отдельному проекту ш. 30/15
11	Открытый склад готовой продукции	1 этаж
11.1	Резервная площадка открытого склада готовой продукции	1 этаж
19	Насосная станция с резервуаром проточного водоснабжения	по отдельному проекту
21	Проб.-накопитель	1 этаж
22	Установка очистки ливневых, талых сточных вод	1 этаж
26	Ограждение	1 этаж
27	Весы автомобильные	по отдельному проекту
28	Биотуалет	1 этаж
29	Модульная целлюлозная лаборатория	1 этаж
30	Кабельная эстакада	1 этаж
31	Место освещения совмещенная с молниезащитой	1 этаж


Ведомость объемов работ по благоустройству				
Поз.	Обозначение	Наименование	Ед. изм.	Кол.
Подготовительные работы				
		Срезка дерн	шт	по факту
		Корчевка линий	шт	по факту
		Срезка кустарника	м²	6439
Земляные работы				
		Устройство ограждающих земляных валов, h=0,60 м	м³	59
Дорожная одежда проездов и площадок				
		Туп 1		
	Покрывт	Щебеночная смесь С-4 по ГОСТ 25607-2009, h=0,40 м	м³	6626
	Основание	Фракционированный щебень М800 фр. 40-70 мм, уложенный по способу заклики, h=0,30 м	м³	4969
		Туп 2		
	Покрывт	Фракционированный щебень М800 фр. 40-70 мм, уложенный по способу заклики, h=0,30 м	м³	631
		Туп 3		
	Покрывт	Щеб. смесь 1:1 - 0,20 м	м³	13653
		Туп 4		
	Покрывт	Фракционированный щебень М800 фр. 20-40 мм, уложенный по способу заклики, h=0,30 м	м³	3
	Покрывт	Фракционированный щебень М800 фр. 40-70 мм, уложенный по способу заклики, h=0,30 м	м³	6
Озеленение				
	ГЭСН 01-02-040-1	Посев трав с подготовкой плодородного грунта (h=0,15 м)	м²	11568
Укрепление откосов				
	ГЭСН 01-02-040-1	Укрепление откосов газонно-многолетными травами	м²	936
Водопротекционные канавы				
	ГЭСН 01-02-040-1	Нарезка канав 0,4 м (вдоль вала) x 0,6 м (по ширине)	м³	611
		Укрепление канав посевом семян многолетних трав	м²	4
		Укрепление канав посевом семян многолетних трав	м²	11
		Укрепление канав посевом семян многолетних трав	м²	7
		Укрепление канав посевом семян многолетних трав	м³	23
		Укрепление канав посевом семян многолетних трав	м³	36
		Укрепление канав посевом семян многолетних трав	м³	1
Малые архитектурные формы				
		Площадка для ТБО (из б/е контейнера)	шт	2
		Установка мусорных баков	шт	2
		Установка мусорных баков (В-1, В-2)	шт	

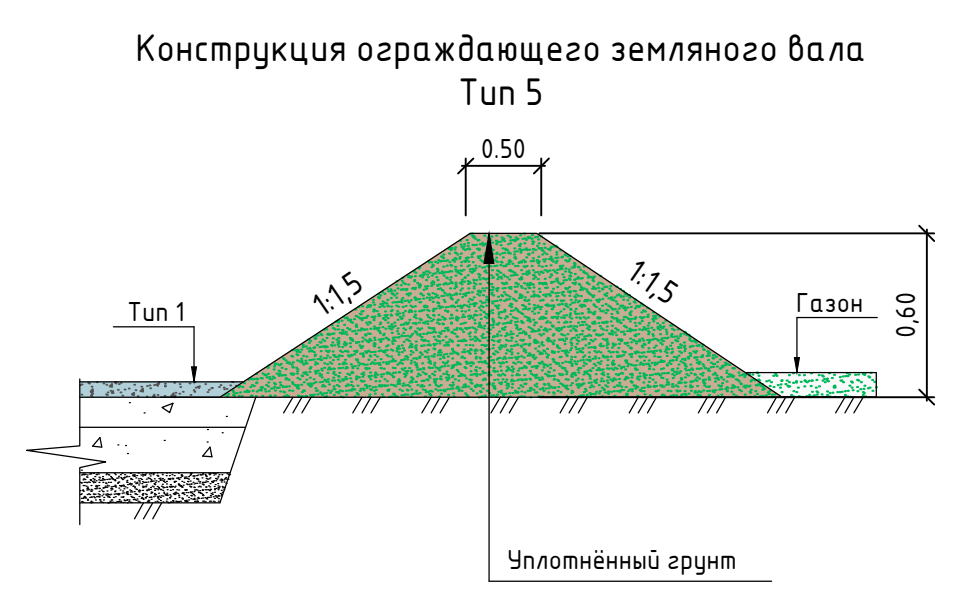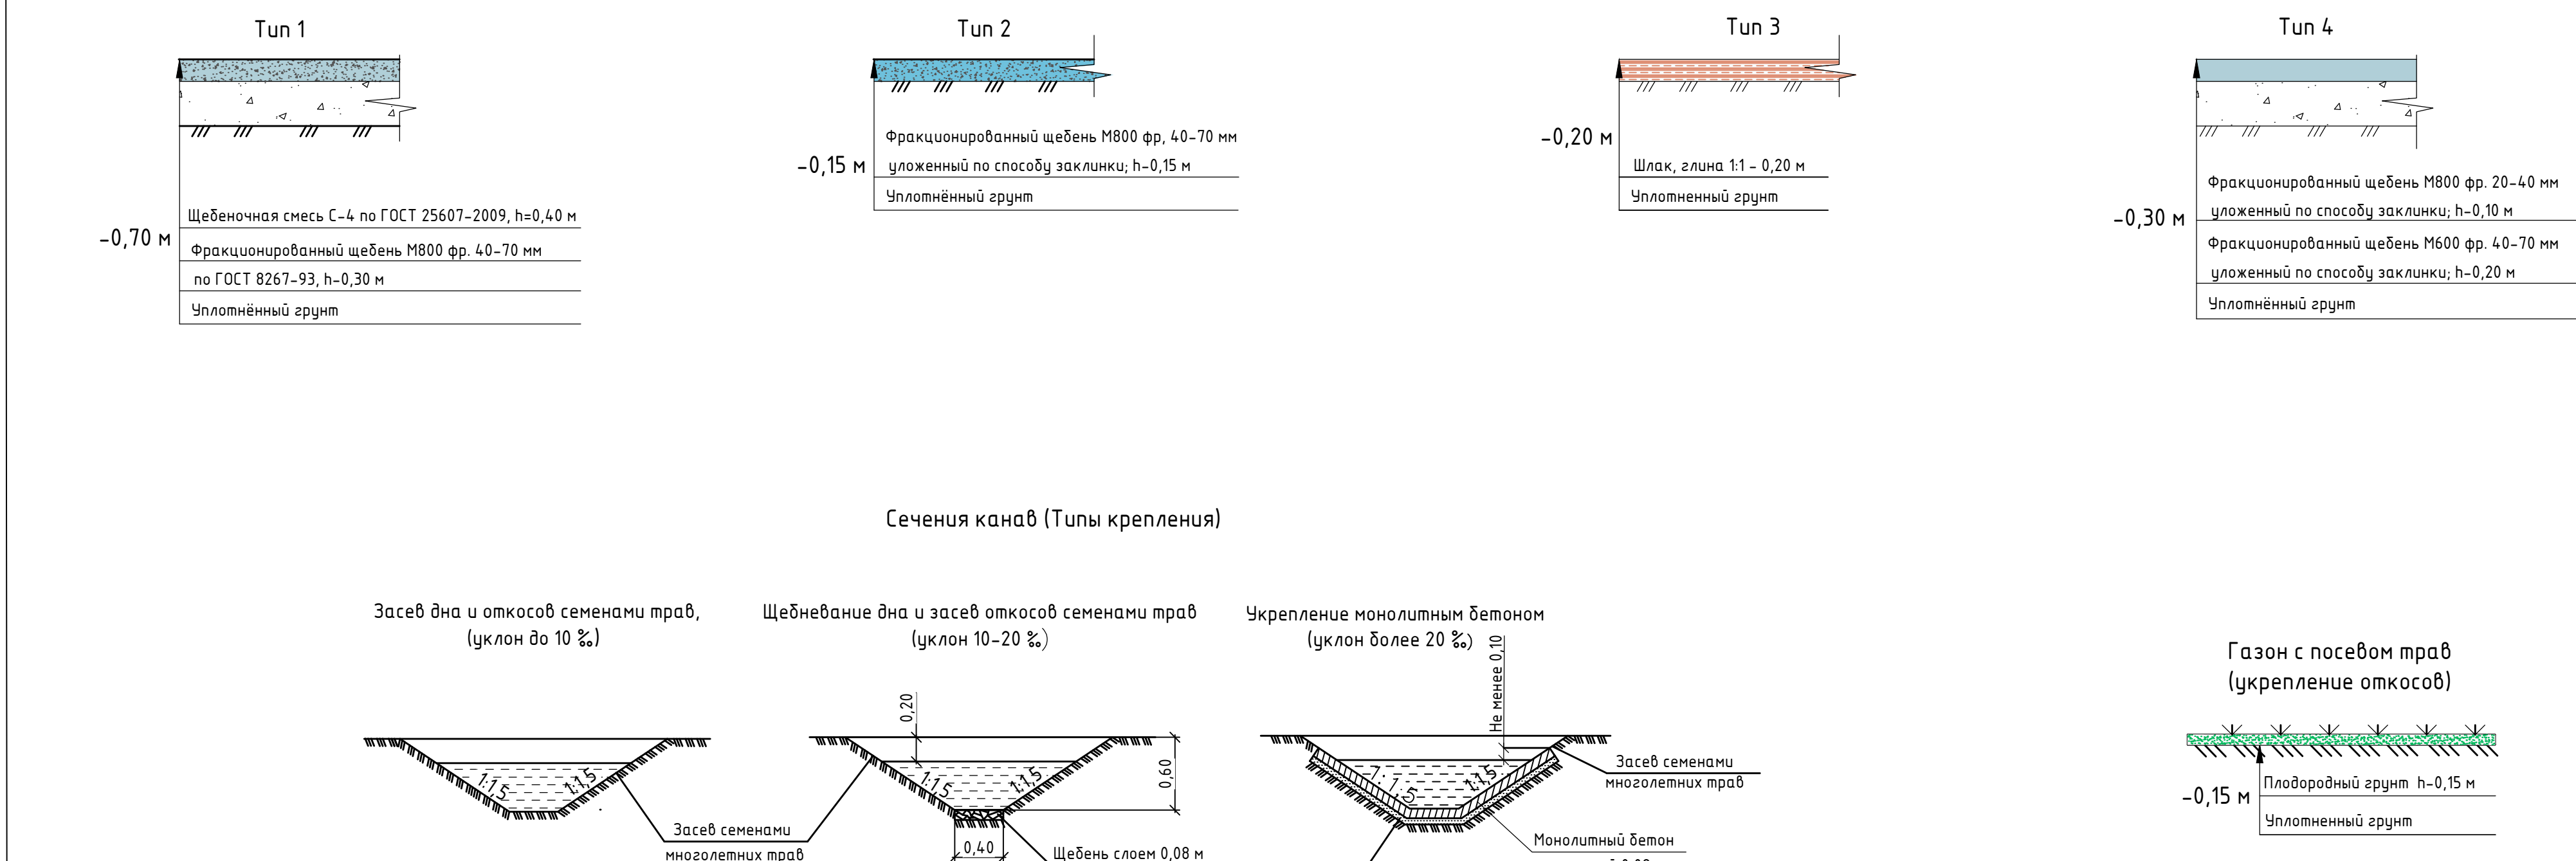

- При проектировании использованы инженерно-геологические изыскания, выполненные ООО "КузбассПромЭксперт", г. Новокузнецк, 2019г.
- Система высот Балтийская.
- Система координат местная.
- Водоотводные лотки изготавливаются по "Альбому водоотводных устройств на железных и автомобильных дорогах" ч.1, изд. №819, Мосгортранс.
- После окончания дорожно-строительных работ в период с мая по сентябрь выполнить посев газонной семенами многолетних трав по слою плодородного грунта h=0,15 м. Верхний подстилающий слой грунта на газонах взрыхлить на глубину 0,20 м. Газоны засыпать слоем растительного грунта - 0,15 м. Газоны засеять семенами в почву газонов - 1,5-3 см.
- Для устройства газонов применяется смесь трав, наиболее устойчивая к вытаптыванию: овсяница (овечья или красная)-15 г на 1 м², райграс пастбищный-4 г на 1 м², клевер белый-1 г на 1 м².
- Устройство дорожных одежд и подготовка оснований под укладку дорожных одежд производить в соответствии с СП 78.13330.2012 "Автомобильные дороги".

Условные обозначения		
---	Условная граница проектирования	Щебеночная смесь С-4 по ГОСТ 25607-2009, h=0,40 м
---	Границы земельных участков	Фракционированный щебень М800 фр. 40-70 мм по ГОСТ 8267-93, h=0,30 м
---	Проектируемые здания и сооружения	Уплотненный грунт
---	Проектируемые подземные здания и сооружения	Щеб. смесь 1:1 - 0,20 м
---	Щебеночное покрытие Туп 1	Уплотненный грунт
---	Покрытие обочины Туп 2	Фракционированный щебень М800 фр. 20-40 мм уложенный по способу заклики, h=0,10 м
---	Покрытие складов рабочего узла Туп 3	Фракционированный щебень М600 фр. 40-70 мм уложенный по способу заклики, h=0,20 м
---	Здания и сооружения по проекту ОАО "Кузбассприоритет"	Уплотненный грунт
---	Здания и сооружения по отдельному проекту	Газон с посевом трав
---	Покрытие тротуаров Туп 4	Газон с посевом трав
---	Кабельная эстакада	Кабельная эстакада
---	Ограждение	Ограждение
---	Ограждение пешеходное	Ограждение пешеходное
---	Проезды с обочинами	Проезды с обочинами
---	Водоотводный лоток	Водоотводный лоток
---	Водоотводная канава	Водоотводная канава

901/1-ГП				
Обогатительная фабрика "Шахта Сибирская"				
Изм.	Лист	Кол. №	Подпись	Дата
Разработ.	Директор	С.И.С.	С.И.С.	С.И.С.
Проектиров.	Технико	С.И.С.	С.И.С.	С.И.С.
Нач. отд.	Чертеж	С.И.С.	С.И.С.	С.И.С.
Контроль	Чертеж	С.И.С.	С.И.С.	С.И.С.
Генеральный план				
План благоустройства территории М1000				
ООО "Проконьский горно-проектный институт"				
84.11261				

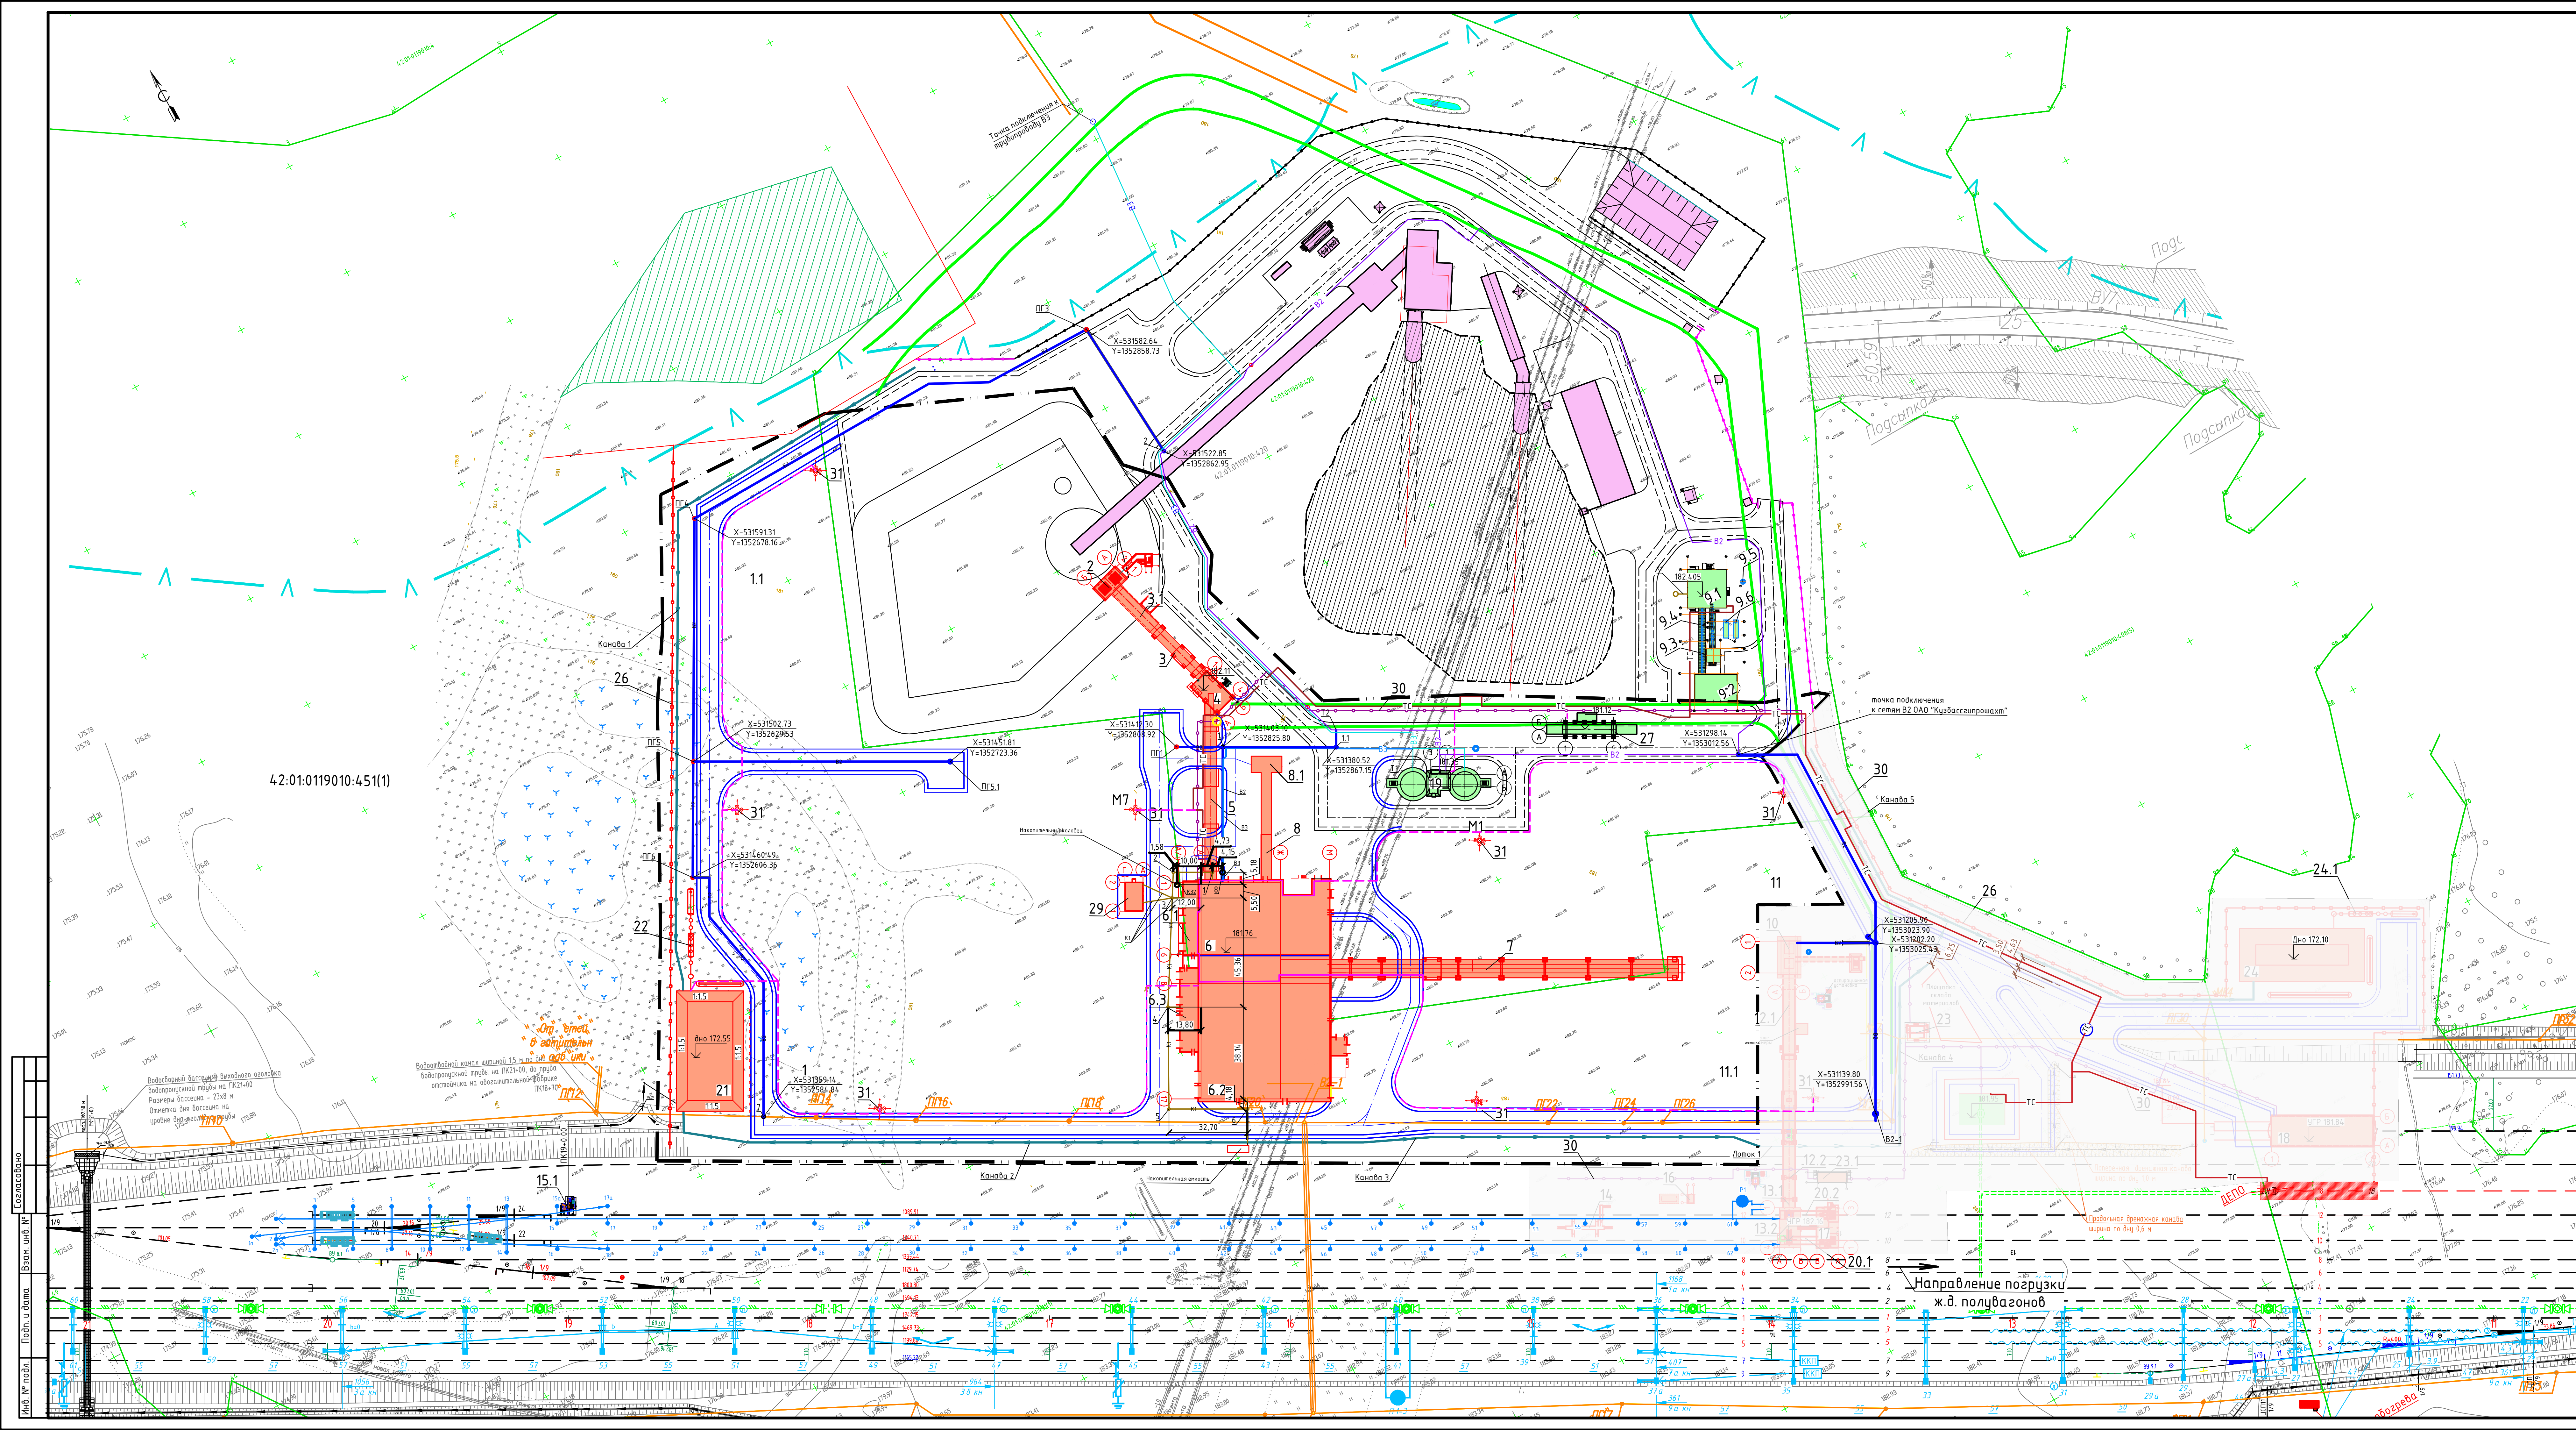


Экспликация зданий и сооружений		
Номер по ген-плану	Наименование зданий и сооружений	Примечание
1	Склад рабочего узла	1 этаж
1.1	Резервная площадка склада рабочего узла	1 этаж
2	Приемный бункер рабочего узла	1 этаж
3	Галерея л.к. подачи рабочего узла в перегрузочный узел	1 этаж
3.1	Тоннель л.к. подачи рабочего узла в перегрузочный узел	1 этаж
4	Перегрузочный узел	1 этаж
5	Галерея л.к. подачи рабочего узла в главный корпус	1 этаж
6	Главный корпус	1 этаж
6.1	Энергоблок главного корпуса	1 этаж
6.2	Мелкая секция главного корпуса	2 этаж
6.3	Энергоблок мелкой секции главного корпуса	2 этаж
7	Галерея л.к. подачи готовой продукции на склад	2 этаж
8	Галерея л.к. подачи породы	2 этаж
8.1	Бункер породы	2 этаж
9.1-9.6	Котельня	по отдельному проекту ш. 901/5
11	Открытый склад готовой продукции	1 этаж
11.1	Резервная площадка открытого склада готовой продукции	1 этаж
19	Насосная станция с резервуарами противопожарного водоснабжения	по отдельному проекту
21	Пруд-накопитель	1 этаж
22	Установка очистки ливневых, талых сточных вод	1 этаж
26	Ограждение	1 этаж
27	Весы автомобильные	по отдельному проекту
28	Биотуалет	1 этаж
29	Модульная углекислотная лаборатория	1 этаж
30	Каменная эстакада	1 этаж
31	Мачта освещения совмещенная с молниеприёмником	1 этаж

Условные обозначения

- Проектируемые здания и сооружения
- Границы земельных участков
- Условная граница проектирования
- Ограждение
- Каменная эстакада
- Президиум с обочины
- Водопроводные каналы/лоток
- Водопроводная канава
- Здания и сооружения по проекту ОАО "Кузбасспрошахт"
- Здания и сооружения по отдельному проекту
- Канализация хозяйственная
- Канализация производственная (с содержанием хлористого щелоча)
- Водоотводный канал (по проекту ж/д станции 8-ПГ/2019/373/ШС-НВК/2)
- Технологический водоотвод
- Водоотводный канал (по проекту ОАО Кузбасспрошахт)
- Водоотводный канал (по проекту ОАО Кузбасспрошахт)
- Тепловые сети
- Сети электроснабжения
- Контактная сеть электрокатания
- Опора: железобетонная
- Анкеровка подвески жесткая
- Анкеровка подвески компенсированная
- Разъединитель контактной сети ручной

- 1 При проектировании использованы результаты инженерных изысканий, выполненные ООО "КузбассПромЭксперт" в 2019 г.
- 2 Система координат: местная.
- 3 Система высот: Балтийская, 1977г.

901/1-ГП				
Обогатительная фабрика "Шахта Сибирская"				
Генеральный план				
Сводный план инженерных сетей. М1:1000				
ООО "Промтект" горно-проектный институт				
Изм.	Лист	Кол.	№ док.	Подпись
Разраб.	Дзюбасова	1	1	
Проверил	Чертов	2	2	
Нач. отд.	Тимова	3	3	
Н.контр.		4	4	

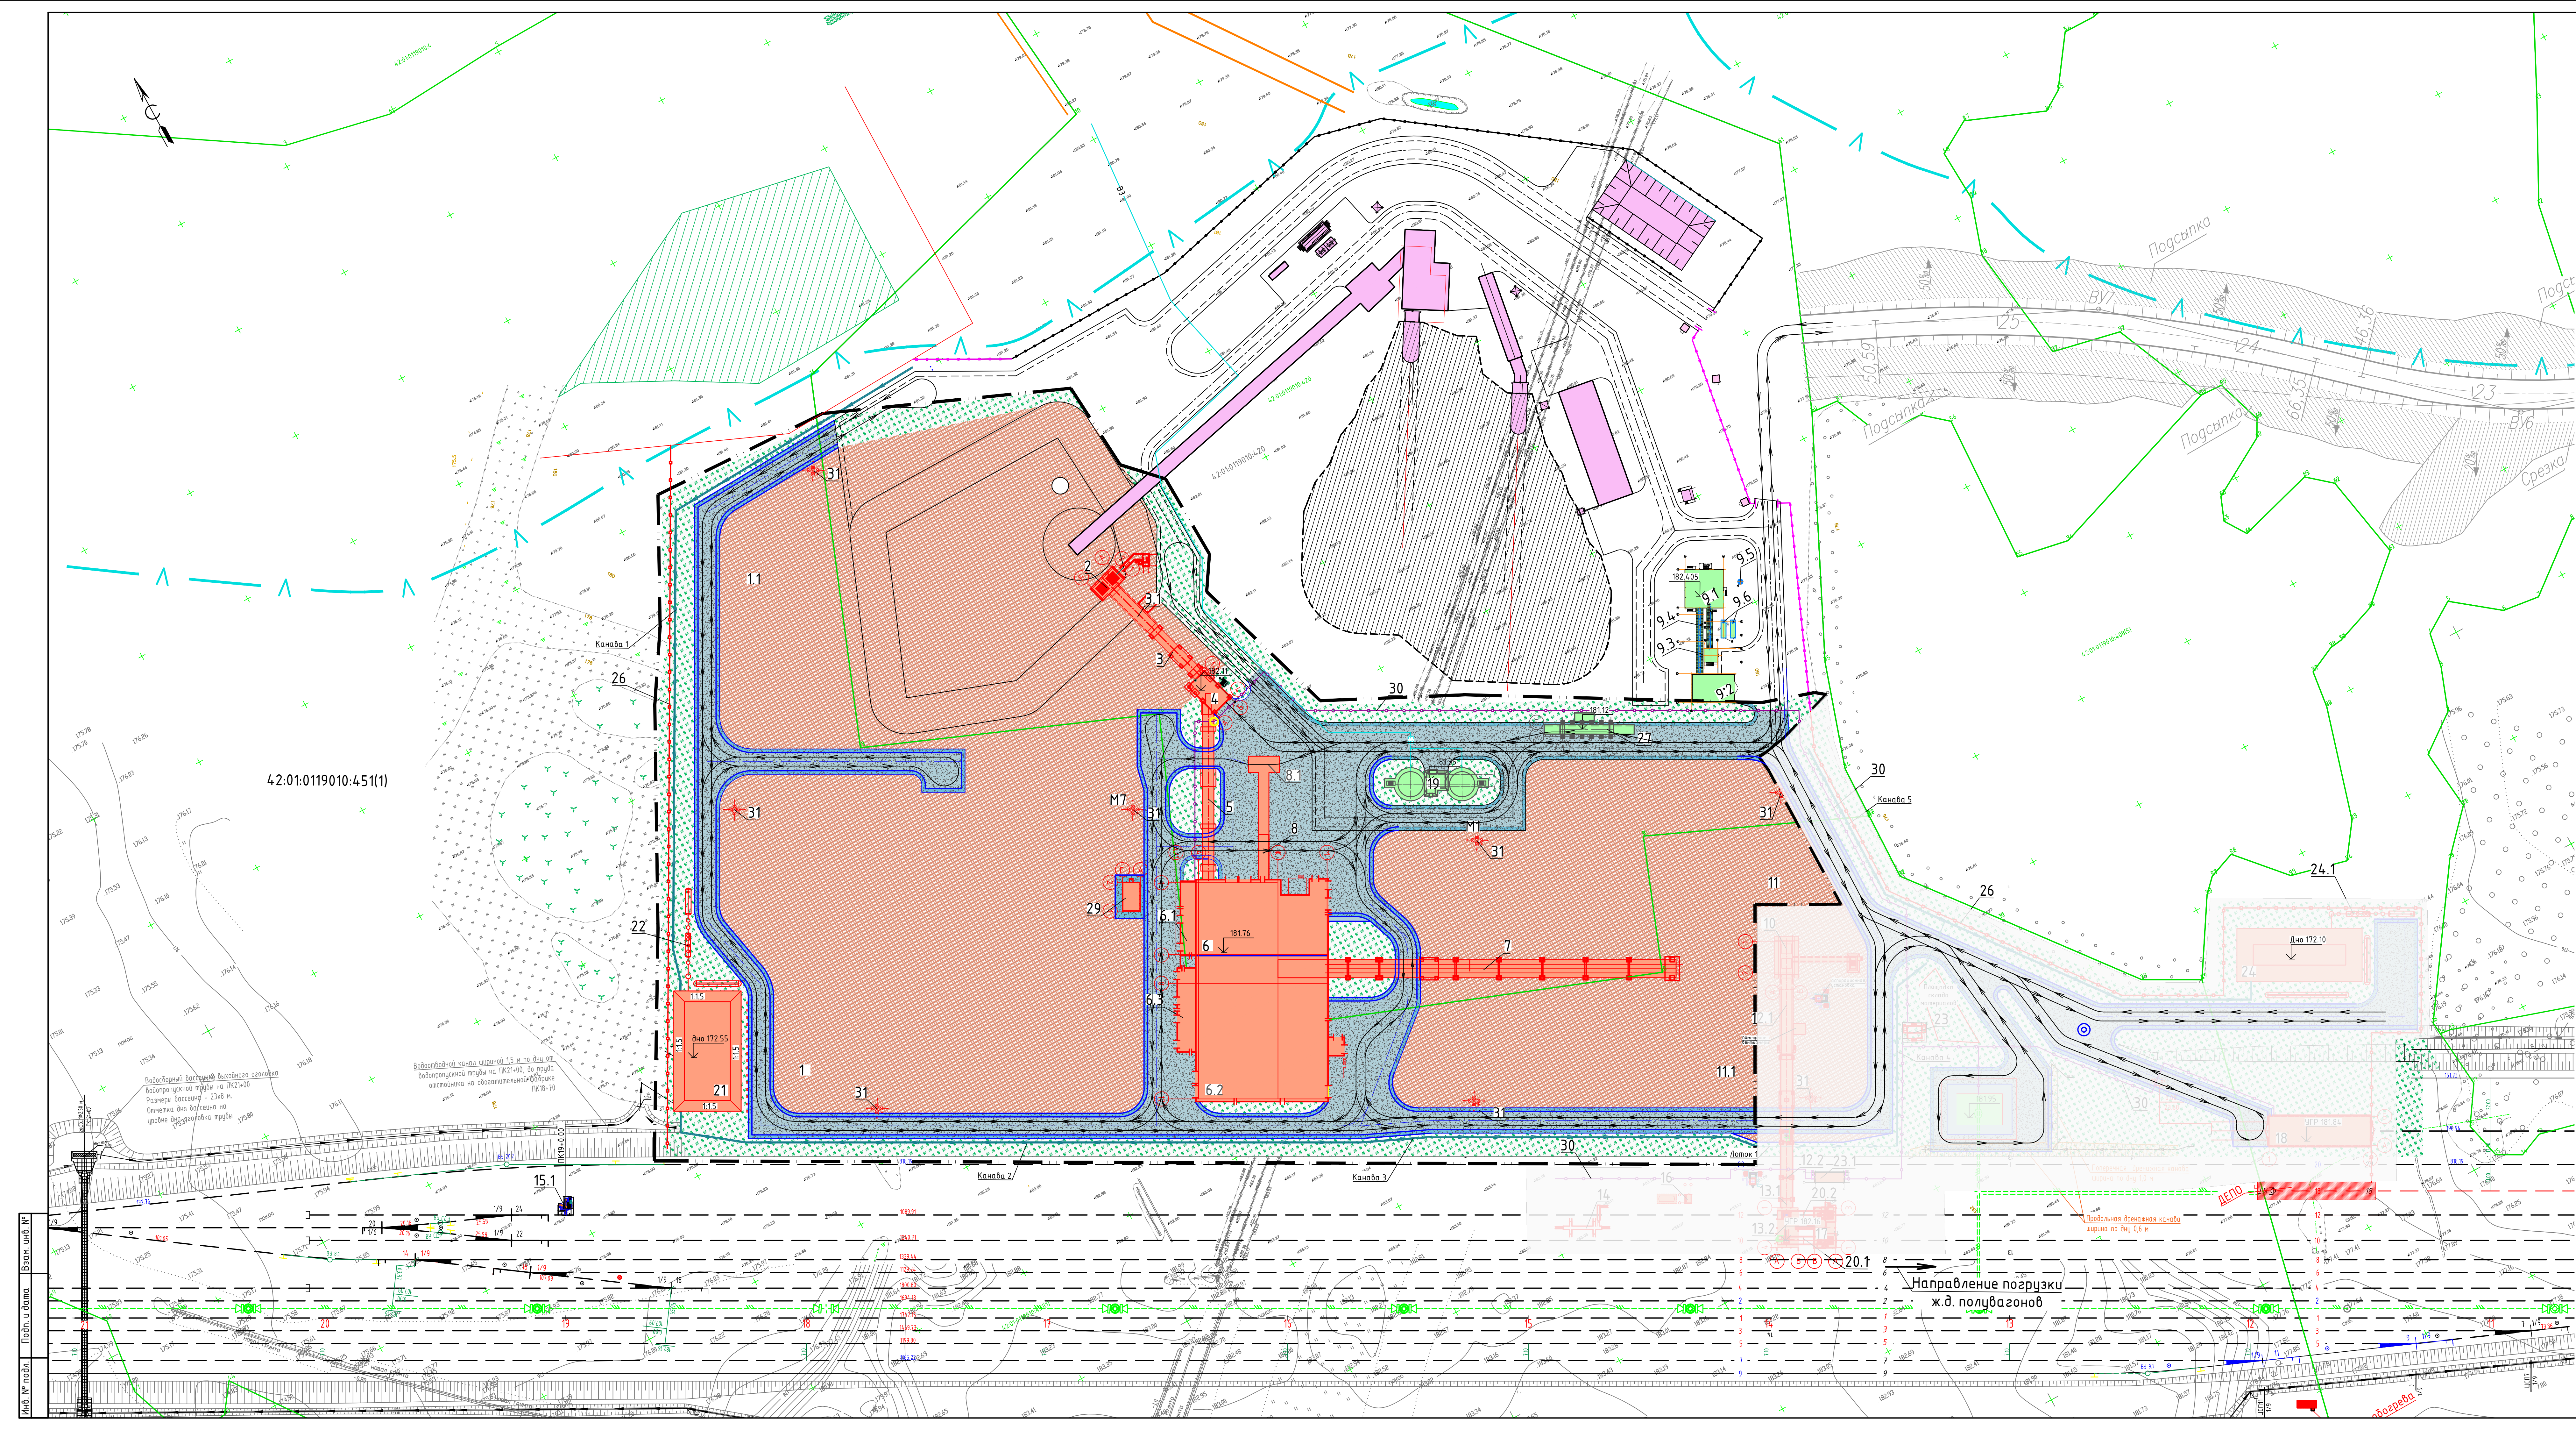

Экспликация зданий и сооружений		
Номер по ген-плану	Наименование зданий и сооружений	Примечание
1	Склад рядового цеха	1 этаж
1.1	Резервная площадка склада рядового цеха	1 этаж
2	Приемный бункер рядового цеха	1 этаж
3	Галерея л.к. подачи рядового цеха в перегрузочный узел	1 этаж
3.1	Тоннель л.к. подачи рядового цеха в перегрузочный узел	1 этаж
4	Перегрузочный узел	1 этаж
5	Галерея л.к. подачи рядового цеха в главный корпус	1 этаж
6	Главный корпус	1 этаж
6.1	Энергоблок главного корпуса	1 этаж
6.2	Мелкая секция главного корпуса	2 этаж
7	Галерея л.к. подачи готовой продукции на склад	2 этаж
8	Галерея л.к. подачи порош	2 этаж
8.1	Бункер порош	2 этаж
9.1-9.6	Котельная	по отдельному проекту ш. 901/1-ГП
11	Открытый склад готовой продукции	1 этаж
11.1	Резервная площадка открытого склада готовой продукции	1 этаж
19	Насосная станция с резервуаром противопожарного водоснабжения	по отдельному проекту
21	Пруд-накопитель	1 этаж
22	Установка очистки ливневых, талых сточных вод	1 этаж
26	Ограждение	1 этаж
27	Весы автомобильные	по отдельному проекту
28	Биотуалет	1 этаж
29	Модульная целлюлохимическая лаборатория	1 этаж
30	Кабельная эстакада	1 этаж
31	Магпа освещения собственная с молниеприёмником	1 этаж

Условные обозначения	
--- --	Условная граница проектирования
---	Границы земельных участков
---	Проектируемые здания и сооружения
---	Проектируемые подземные здания и сооружения
---	Щебеночное покрытие Тип 1
---	Покрытие обочин Тип 2
---	Покрытие складов рядового цеха Тип 3
---	Здания и сооружения по проекту ОАО "Кузбассинтраст"
---	Здания и сооружения по отдельному проекту
---	Направление движения автотранспорта и пожарной техники
---	Покрытие тротуаров Тип 4
---	Газон с посевом трав
---	Кабельная эстакада
---	Ограждение
---	Ограждение пешеходное
---	Проезды с обочинами
---	Водоотводный лоток
---	Водоотводная канава

- При проектировании использованы инженерно-геологические изыскания, выполненные ООО "КузбассПромЭксперт", г. Новокузнецк, 2019г.
- Система высот Балтийская.
- Система координат местная.

901/1-ГП					
Обогатительная фабрика "Шахта Сибирская"					
Изм.	Лист	Кол.	№ док.	Подпись	Дата
Разраб.	Дзюрасова	1	1	С.С.	
Проверил	Тимова	1	1	С.С.	
Иж.оп.	Чертов	1	1	С.С.	
Иж.оп.	Чертов	1	1	С.С.	
Генеральный план					
Схема движения автотранспорта. М1:1000					
ООО "Прокопьевский горно-проектный институт"					
594*1261					