


Схема расположения элемента планировочной структуры

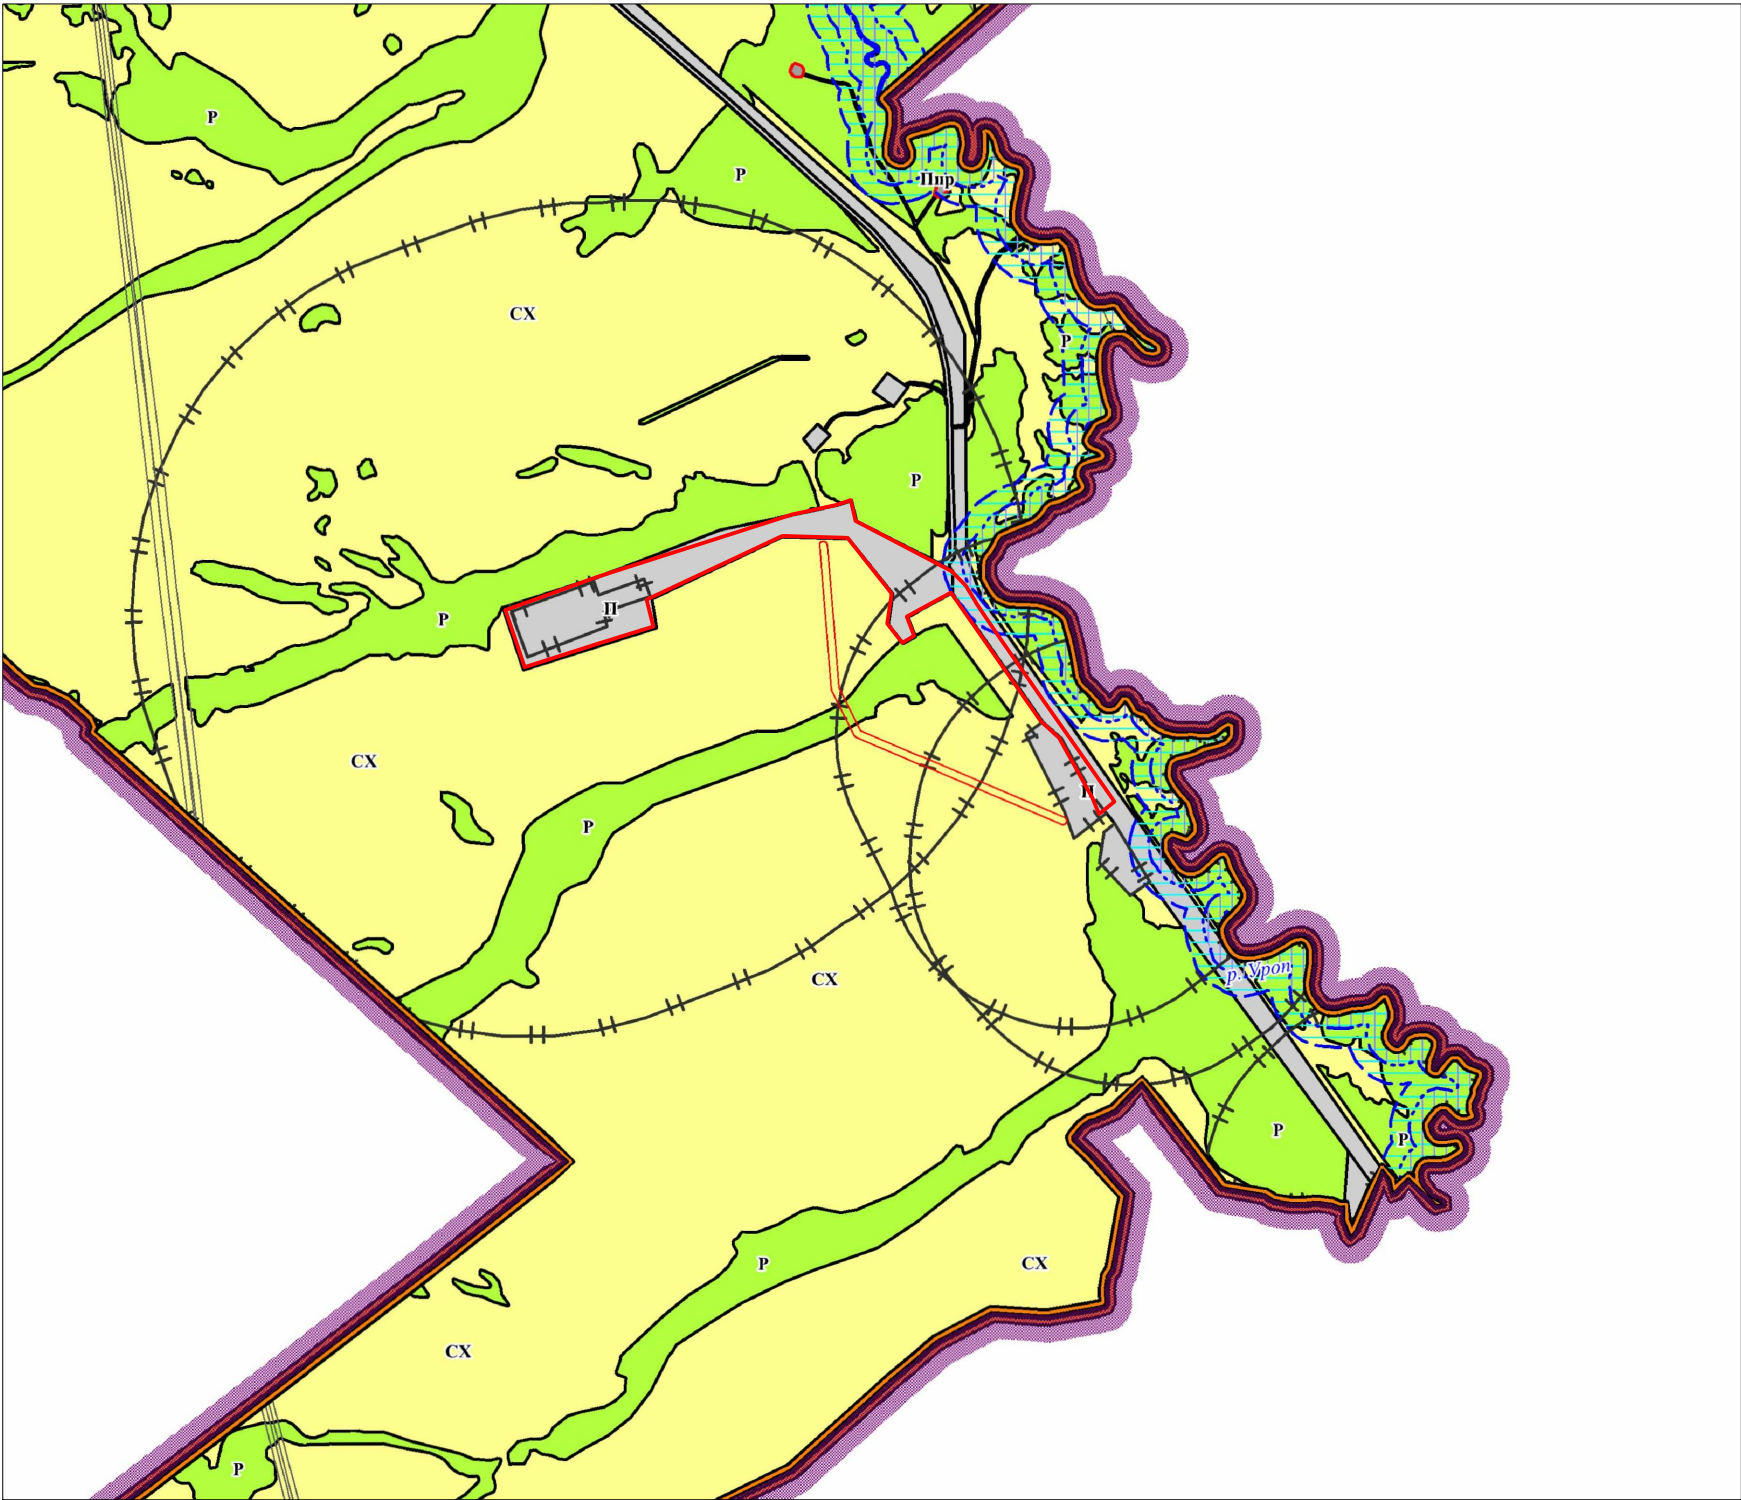

Масштаб 1:20000

Условные обозначения:

- граница полосы отвода земель под объект «Железнодорожные погрузочные пути с площадкой хранения и погрузки сыпучих материалов»

Примечание:
1. Фрагмент карты разработан на основании графических материалов Генерального плана муниципального образования "Менчерепское сельское поселение" Беловского муниципального района Кемеровской области.

ЭКСПЛИКАЦИЯ ФУНКЦИОНАЛЬНЫХ ЗОН

Условное обозначение		Наименование зоны	Площадь, га	
существующее положение	расчётный срок		существующее положение	расчётный срок
		В ГРАНИЦАХ НАСЕЛЁННЫХ ПУНКТОВ		687,08
Ж	Жпр	Жилая зона	330,21	384,36
О		Общественно-деловая зона	8,21	8,21
П		Зона производственного и коммунально-складского назначения	0,79	0,79
И-Т		Зона инженерной и транспортной инфраструктур	2,17	2,17
CX		Зона сельскохозяйственного использования	27,64	27,64
Р		Зона рекреационного назначения	47,86	47,86
СН		Зона специального назначения	1,81	1,81
ЗЗ		Зона запаса	227,43	173,28
ТОП		Зона иного назначения	40,96	40,96
		ЗА ГРАНИЦАМИ НАСЕЛЁННЫХ ПУНКТОВ		
П	Ппр	Зона производственного и коммунально-складского назначения	1 992,44	3 320,40
И-Т		Зона инженерной и транспортной инфраструктур	60,48	60,48
CX		Зона сельскохозяйственного использования	15 727,52	14 791,65
Р		Зона рекреационного назначения	3 447,58	3 054,44
ЗОТ		Зона особо охраняемых территорий и объектов	105,45	105,45
СН	СНпр	Зона специального назначения	8,65	9,70
ИТОГО ЗЕМЕЛЬ В АДМИНИСТРАТИВНЫХ ГРАНИЦАХ				22 029,20

						032/42-П/17-КПС -ППиПМ-3					
						Проект планировки и проект межевания земельного участка для размещения объекта «Железнодорожные погрузочные пути с площадкой хранения и погрузки сыпучих материалов»					
Изм.	Кол.уч.	Лист	№ док.	Подпись	Дата	Схема расположения элемента планировочной структуры			Стадия	Лист	Листов
Разраб.		Бельская			09.17				ПП	5	
Пров.					09.17						
Нач.отд.											
	ГИП				09.17	М 1:20000			ООО "Проект-Сервис"		