


Схема расположения земельных участков на кадастровом плане территории

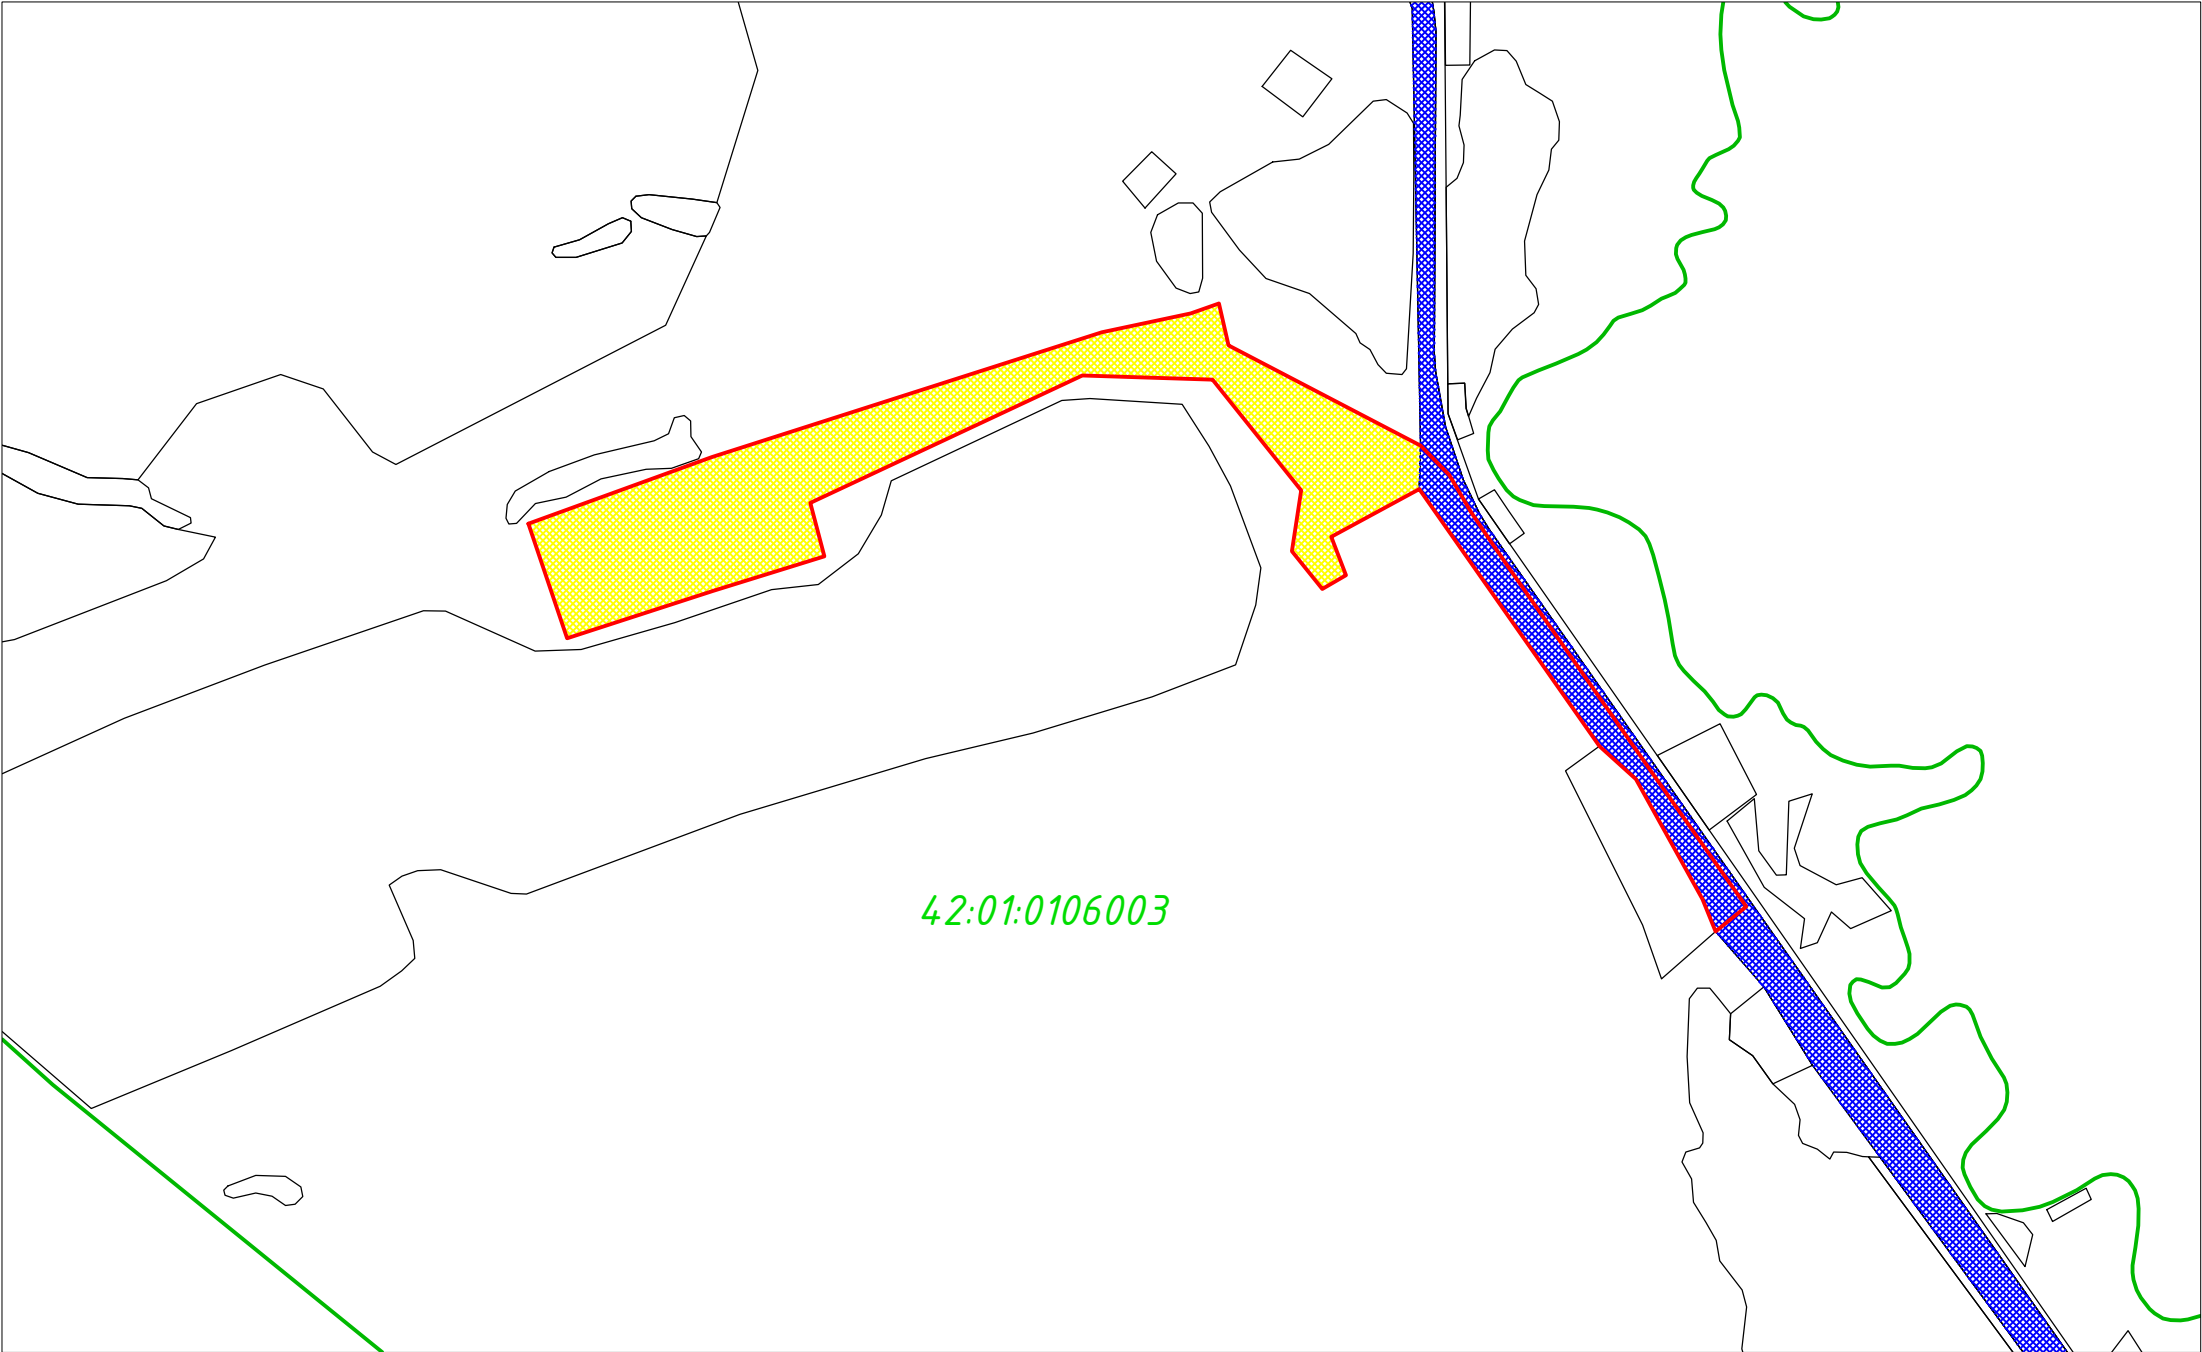

Условные обозначения:

-  - граница полосы отвода земель под объект «Железнодорожные погрузочные пути с площадкой хранения и погрузки сыпучих материалов»
-  - граница ЗУ с КН 42:01:0106003:10;
-  - граница ЗУ с КН 42:01:0000000:733;
-  - граница кадастрового квартала;

Схема выполнена на основании сведений из государственного кадастра недвижимости

						032/42-П/17-КПС-ППиПМ-3			
						Проект планировки и проект межевания земельного участка для размещения объекта «Железнодорожные погрузочные пути с площадкой хранения и погрузки сыпучих материалов»			
Изм.	Кол.уч.	Лист	№ док.	Подпись	Дата	Схема расположения на кадастровом плане территории	Стадия	Лист	Листов
Разраб.		Бельская			09.17		ПП	10	10
Пров.					09.17				
Нач.отд.									
ГИП					09.17	М 1:10000	ООО "Проект-Сервис"		