Свидетельство № 0039-10 от 05 августа 2016г.

Заказчик – ПАО «МРСК Сибири» - «Кузбассэнерго-РЭС»

СТРОИТЕЛЬСТВО ОТПАЙКИ ОТ ВЛ 35 КВ УРОПСКАЯ – БЕЛОВСКИЙ ВОДОПРОВОД С ОТПАЙКОЙ НА ПС ПЕРМЯКОВСКАЯ (Б-9) С УСТАНОВКОЙ РЕКЛОУЗЕРА 35 КВ НА ПЕРВОЙ ОТПАЕЧНОЙ ОПОРЕ

ДОКУМЕНТАЦИЯ ПО ПЛАНИРОВКЕ ТЕРРИТОРИИ (ПРОЕКТ ПЛАНИРОВКИ ТЕРРИТОРИИ ЛИНЕЙНОГО ОБЪЕКТА И МЕЖЕВАНИЯ В ЕГО СОСТАВЕ)

11.4200.142.18-00.000-ППТиМТЗ

Раздел 3. Материалы по обоснованию проекта планировки территории линейного объекта и межевания в его составе. Графическая часть

2018

Свидетельство № 0039-10 от 5 августа 2016г.

Заказчик – ПАО «МРСК Сибири» - «Кузбассэнерго-РЭС»

СТРОИТЕЛЬСТВО ОТПАЙКИ ОТ ВЛ 35 КВ УРОПСКАЯ – БЕЛОВСКИЙ ВОДОПРОВОД С ОТПАЙКОЙ НА ПС ПЕРМЯКОВСКАЯ (Б-9) С УСТАНОВКОЙ РЕКЛОУЗЕРА 35 КВ НА ПЕРВОЙ ОТПАЕЧНОЙ ОПОРЕ

ДОКУМЕНТАЦИЯ ПО ПЛАНИРОВКЕ ТЕРРИТОРИИ (ПРОЕКТ ПЛАНИРОВКИ ТЕРРИТОРИИ ЛИНЕЙНОГО ОБЪЕКТА И МЕЖЕВАНИЯ В ЕГО СОСТАВЕ)

11.4200.142.18-00.000-ППТиМТЗ

Раздел 3. Материалы по обоснованию проекта планировки территории линейного объекта и межевания в его составе. Графическая часть

Технический директор **Д.Г. Редекоп**

Главный инженер проекта **Е.С. Корнилов**

2018

Взам. инв. №	
Подп. и дата	12.09.18
Инв. № подл.	2885

Обозначение	Наименование	Примечание
11.4200.142.18-00.000-ППТиМТ1-С	Содержание тома	2
11.4200.142.18-00.000-ППТиМТ-СП	Состав документации по планировке территории	3
	Графическая часть	
11.4200.142.18-00.000-ППТиМТ3.ГЧ1	Схема расположения элементов планировочной структуры (территорий, занятых линейными объектами и (или) предназначенных для размещения линейных объектов)	4-7
11.4200.142.18-00.000-ППТиМТ3.ГЧ2	Схема использования территории в период подготовки проекта планировки территории	8-19
11.4200.142.18-00.000-ППТиМТ3.ГЧ3	Схема организации улично-дорожной сети и движения транспорта	Не разрабатывается
11.4200.142.18-00.000-ППТиМТ3.ГЧ4	Схема вертикальной планировки территории, инженерной подготовки и инженерной защиты территории	Не разрабатывается
11.4200.142.18-00.000-ППТиМТ3.ГЧ5	Схема границ территорий объектов культурного наследия	Не разрабатывается
11.4200.142.18-00.000-ППТиМТ3.ГЧ6	Схема границ зон с особыми условиями использования территорий	20-31
11.4200.142.18-00.000-ППТиМТ3.ГЧ7	Схема границ территорий, подверженных риску возникновения чрезвычайных ситуаций природного и техногенного характера	Не разрабатывается
11.4200.142.18-00.000-ППТиМТ3.ГЧ8	Схема конструктивных и планировочных решений	32-43

Взам. инв. №

Подп. и дата 12.09.18

Инв. № подл. 2885

Изм.	Кол.уч.	Лист	№ док.	Подп.	Дата

11.4200.142.18-00.000-ППТиМТ3-С

Разраб.	Жолудев		09.18
Проверил	Тарасов		09.18
Н. контр.	Дейнего		09.18
ГИП	Корнилов		09.18

Содержание тома

Стадия	Лист	Листов
П	1	1

г. Томск
ООО "Современные Технологии Проектирования"

Состав документации по планировке территории

Номер тома	Обозначение	Наименование	Примечание
1	11.4200.142.18-00.000-ППТиМТ1	Раздел 1. Проект планировки территории линейного объекта и межевания в его составе. Графическая часть.	
2	11.4200.142.18-00.000-ППТиМТ2	Раздел 2. Положение о размещении линейного объекта.	
3	11.4200.142.18-00.000-ППТиМТ3	Раздел 3. Материалы по обоснованию проекта планировки территории линейного объекта и межевания в его составе. Графическая часть.	
4	11.4200.142.18-00.000-ППТиМТ4	Раздел 4. Материалы по обоснованию проекта планировки территории линейного объекта и межевания в его составе. Пояснительная записка	

Взам. инв. №

Подп. и дата 12.09.18

Инв. № подл. 2885

Изм.	Кол.уч.	Лист	№ док.	Подп.	Дата

11.4200.142.18-00.000-ППТиМТ-СП

Разраб.	*Жолудев*	*09.18*	Состав документации по планировке территории
Проверил	*Тарасов*	*09.18*	
Н. контр.	*Дейнего*	*09.18*	
ГИП	*Корнилов*	*09.18*	

Стадия	Лист	Листов
П	1	1

ООО "Современные Технологии Проектирования" г. Томск

Линия совмещения с листом

Линия совмещения с листом

Пермяковское сельское поселение

ДУНАЙ-КЛЮЧ

енчерепское
ское поселение

ское
селение

Евтинское сельское поселение

Пермяки

Каракан

Новодубровка

Коновалово

Камешек

г. Евтино

УСЛОВНЫЕ ОБОЗНАЧЕНИЯ

Границы

- субъекта Российской Федерации;
- муниципального района;
- сельского поселения;
- населенного пункта;
- кадастрового квартала;
- территория (зона) планируемого размещения проектируемого линейного объекта

Схема раскладки листов

3	2
4	1

						114.200.142.18-00.000-ППТиМТЗ"ГЧ1
Изм.	Кол.уч.	Лист	№док.	Подп.	Дата	Строительство оптики от Вл 35 кВ Уральская – Белобский водопровод с оптикой на ПС Пермяковская (0-9) с установкой рекондиционера 35 кВ на первой опоре
Разработал		Шатилов				Схема расположения элементов планировочной структуры (территории), занятых линейными объектами и зоны с особыми условиями для размещения линейных объектов
Проверил		Киселев				
Н.контролер		Дейнего				Система координат МСК 42 Масштаб 1:25 000

Стадия	Лист	Листов
П	1	4

ООО "Современные Технологии Трансформации"

Формат А0

Согласовано

Взам.инв.№

Подп. и дата

Инв. №подл.

Инюшинское сельское поселение

УРОП

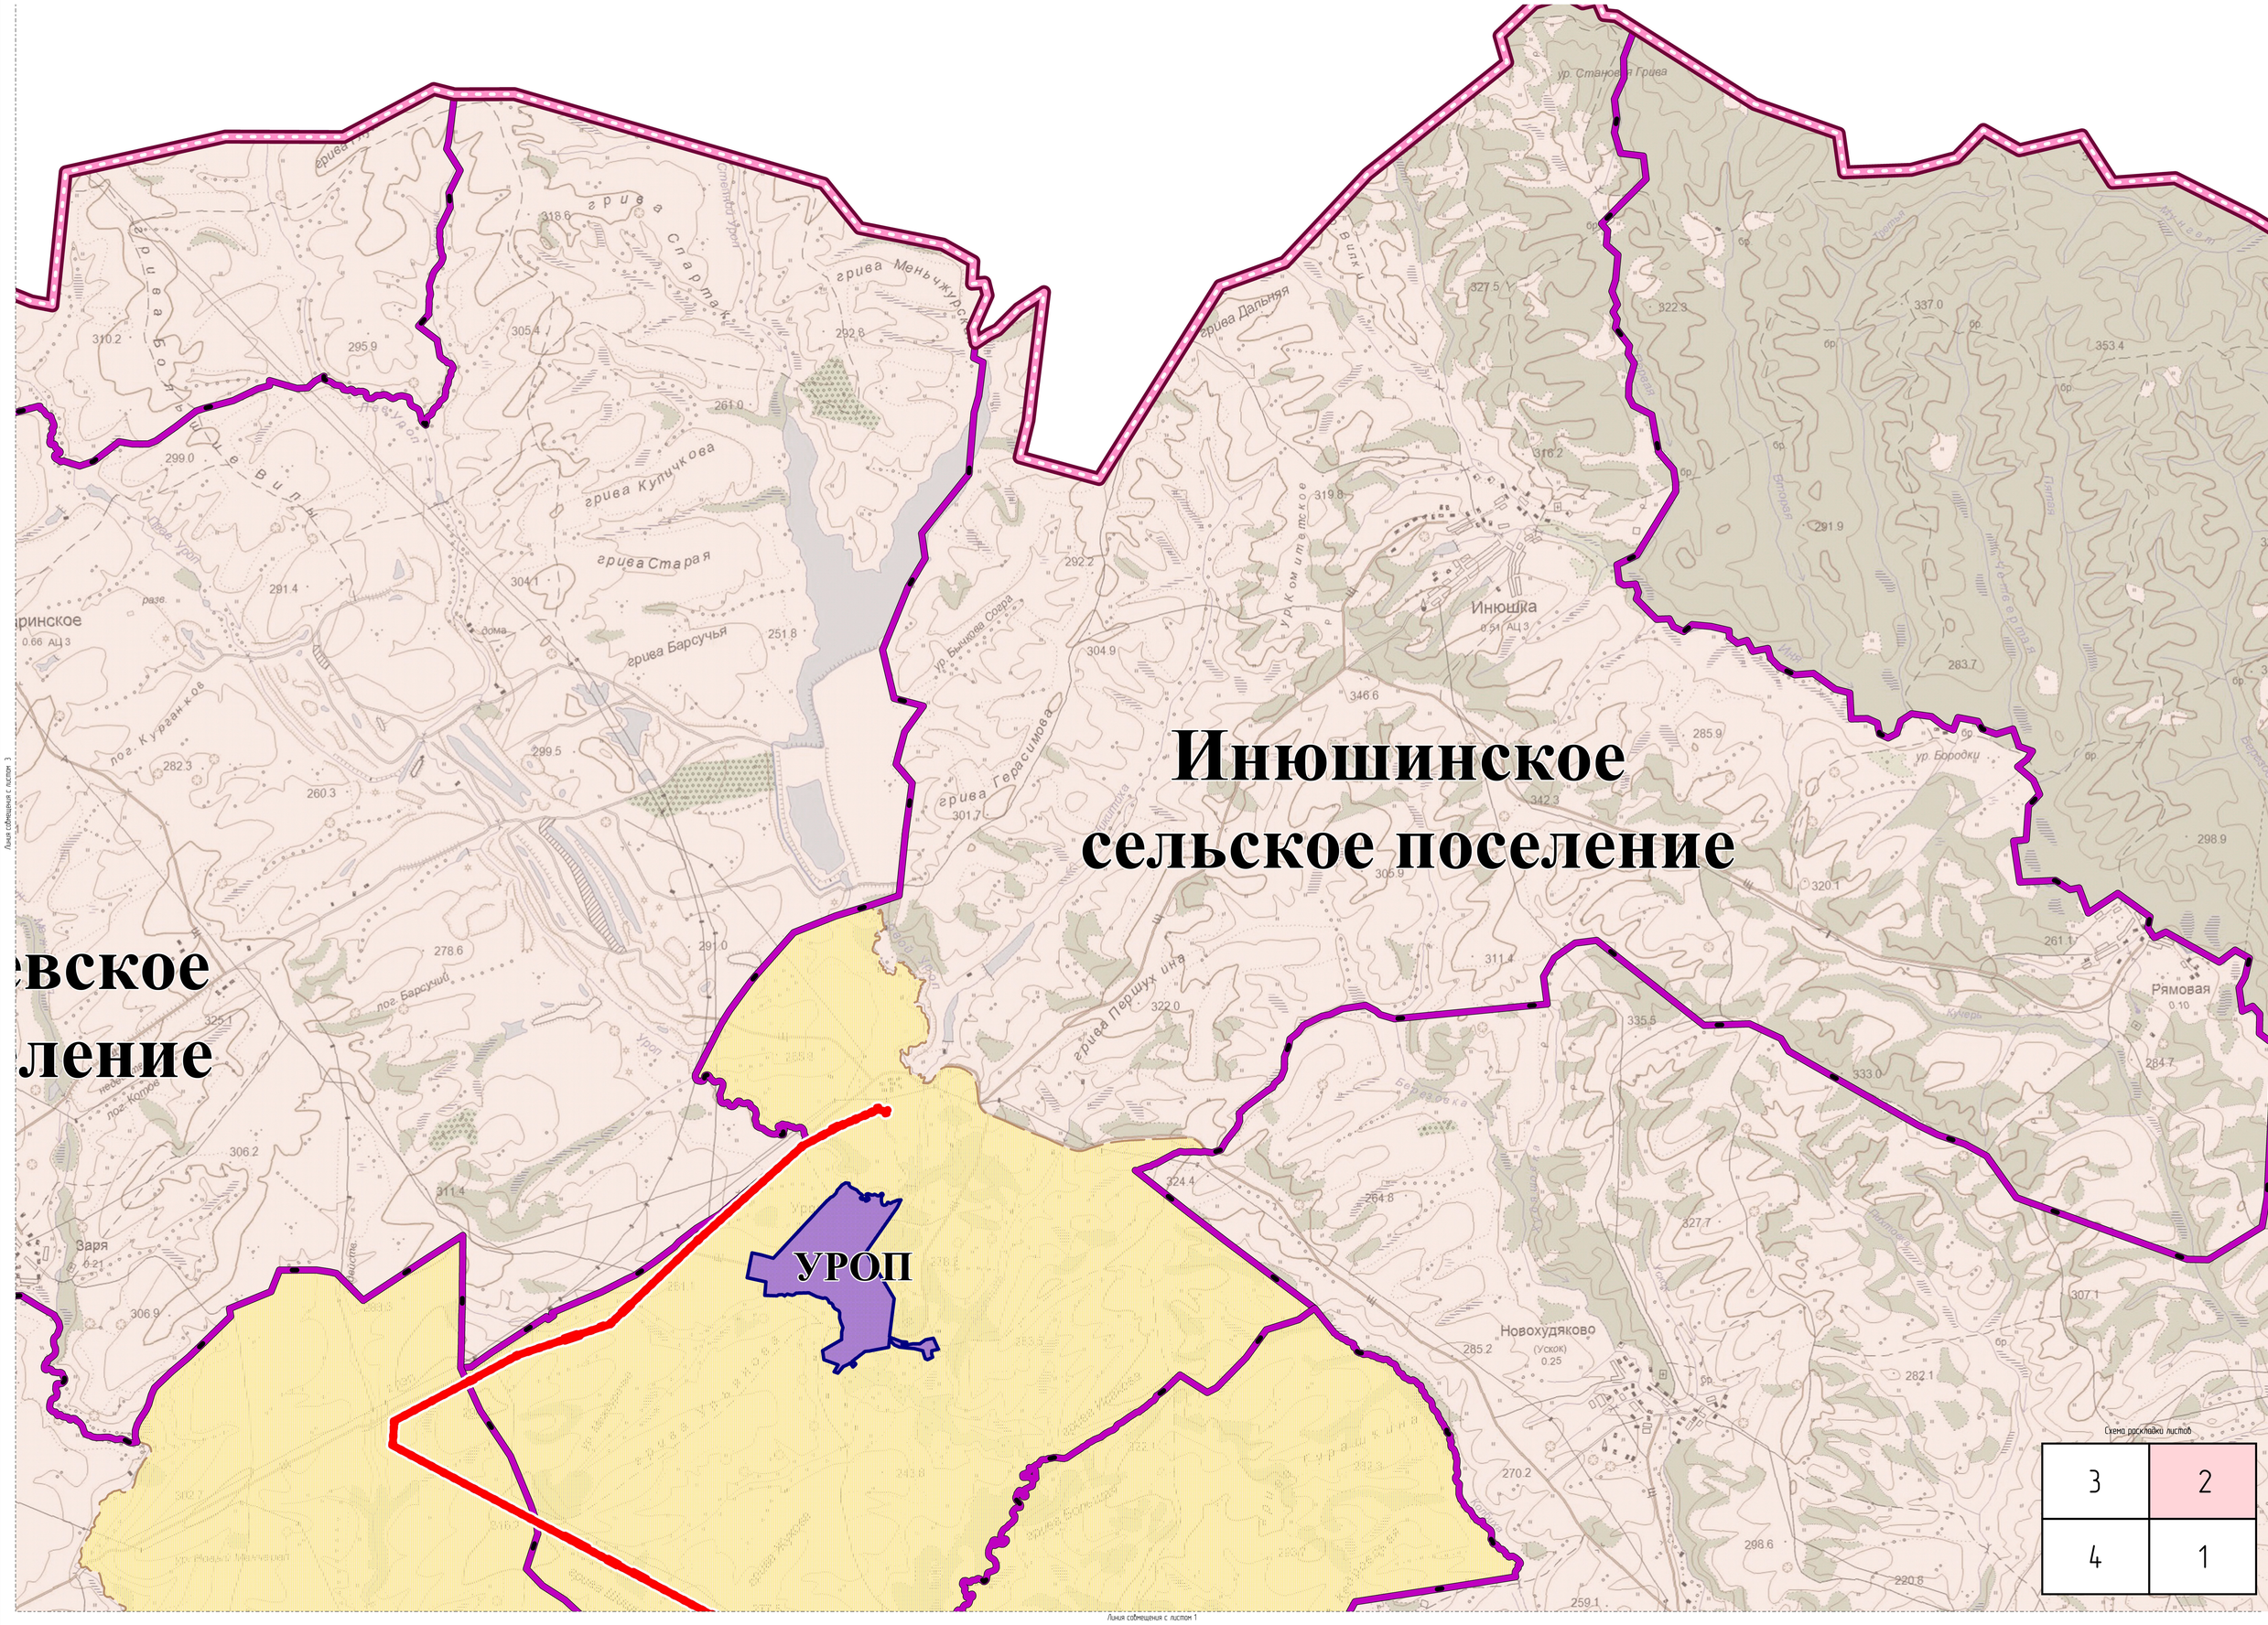


Схема расстановки листов

3	2
4	1

Линия совмещения с листом 1

СХЕМА РАСПОЛОЖЕНИЯ ЭЛЕМЕНТОВ ПЛАНИРОВОЧНОЙ СТРУКТУРЫ (ТЕРРИТОРИЙ, ЗАНЯТЫХ ЛИНЕЙНЫМИ ОБЪЕКТАМИ И (ИЛИ) ПРЕДНАЗНАЧЕННЫХ ДЛЯ РАЗМЕЩЕНИЯ ЛИНЕЙНЫХ ОБЪЕКТОВ)



Схема раскладки листов

3	2
4	1

Линия совмещения с листом 3

Схема расклайки листов

3	2
4	1

Ме
селье

Вишнево
сельское по

Линия совмещения с листом 1

Изм. Кол.уч. Лист № док. Подп. и дата

Согласовано

Взам.инв.№


7

4

Кузбассэнерго"

Схема раскладки листов

лист 1

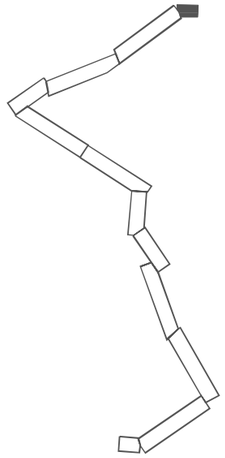

42:01:0109006:100

Земли сельскохозяйственного назначения
Для сельскохозяйственного использования
Собственность : Общество с ограниченной ответственностью "Торгово Промышленная Компания"
Договор об ипотеке (залоге недвижимого имущества) "Газпромбанк" (Акционерное общества)

42:01:0109006:111

Земли сельскохозяйственного назначения
Для сельскохозяйственного использования
Собственность : Общество с ограниченной ответственностью "Торгово Промышленная Компания"
Договор об ипотеке (залоге недвижимого имущества)
"Газпромбанк" (Акционерное общества)

Линия совмещения с листом 2

Старопестеревское сельское поселение

Согласовано

Взам.инв №

Подп. и дата

Инв. № подл.

УСЛОВНЫЕ ОБОЗНАЧЕНИЯ;

- земли сельскохозяйственного назначения;
- земли сельскохозяйственного назначения;
- земли промышленности, энергетики, транспорта, связи, радиовещания, телевидения, информатики, земли для обеспечения космической деятельности, земли обороны, безопасности и земли иного специального назначения;
- границы территории (зоны)планируемого размещения линейного объекта;
- существующие объекты КС;
- проектируемый линейный объект;
- граница сельского поселения;

42-01-0109006 - обозначение кадастрового квартала;

•1 - обозначение характерной точки границы земельного участка

Изм	Кол.уч	Лист	№ док	Подп	Дата
Разработал		Шаталов			10.05.18
Проверил		Киселев			10.05.18
Н.контроль		Дейнего			10.05.18

11.4200.14.2.18–00.000– ППТиМТ 3. ГЧ 2

Строительство отпайки от ВЛ 35 кВ Уропская – Беловский водопровод с отпайкой на ПС Пермяковская (Б–9) с установкой реклоузера 35 кВ на первой отпаечной опоре

Схема использования территории в период подготовки проекта планировки территории

Стадия	Лист	Листов
П	1	12

Система координат : МСК 42
Масштаб 1:2000

г.Томск
ООО "Современные Технологии Проектирования"

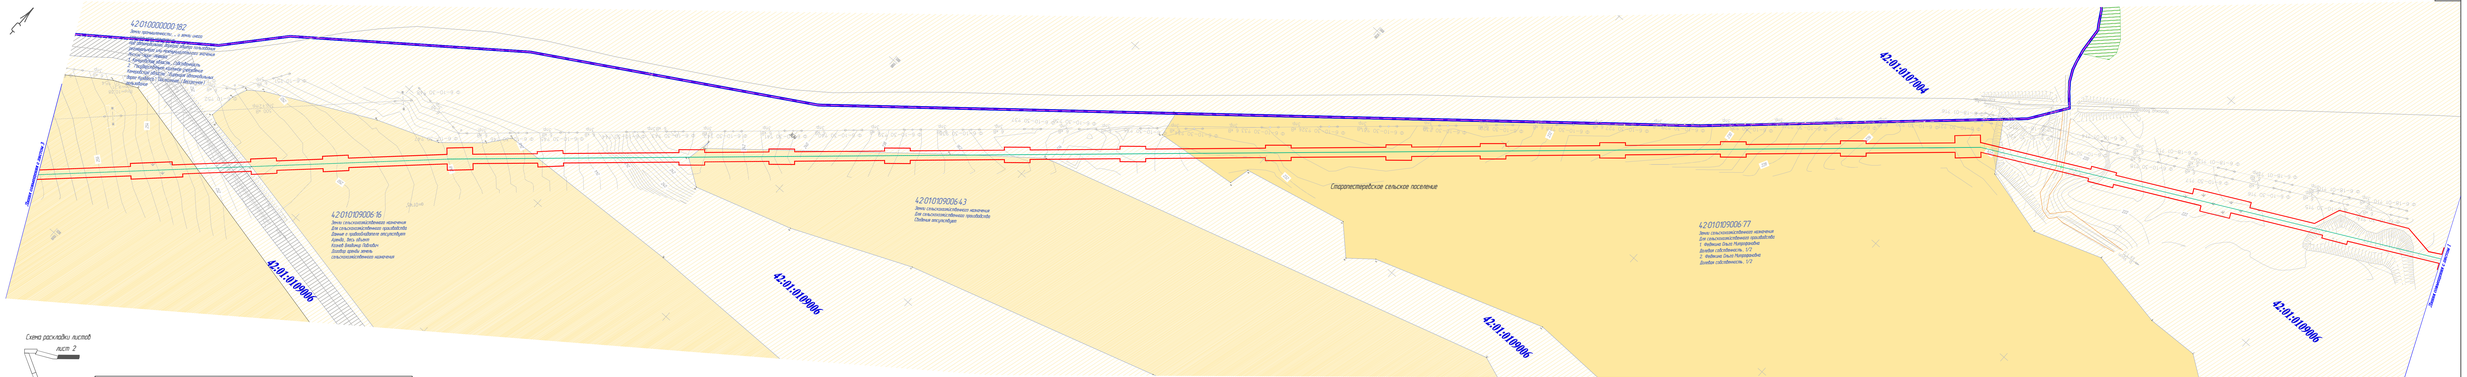


Схема раскладки листов




УСЛОВНЫЕ ОБОЗНАЧЕНИЯ:

- земли сельскохозяйственного назначения;
- земли сельскохозяйственного назначения;
- земли промышленности, энергетики, транспорта, связи, радиовещания, телевидения, информатики, земли для обеспечения космической деятельности, земли обороны, безопасности и земли иного специального назначения;
- граница территории (зоны) планируемого размещения линейного объекта;
- существующие объекты КС;
- проектируемый линейный объект;
- граница сельского поселения;
- **42-01-0109006** - обозначение кадастрового квартала;
- обозначение характерной точки границы земельного участка

						114.2021.К.2.18-ОПЗ.ОП.ГМТ.3.ГЧ.2	
						Строительство отрезка ул. 37 лет Октября – Бибирзова (водовода с отводом к п/Е Привольное 10-19 с установкой декодера 35 кВ на первой отпаечной опоре	
Изм.	Кол.уч.	Лист	№ док.	Подп.	Дата		
Разработал	Шатилов				08.8	Стадия	Лист	Листов
Проверил	Киселев				08.8	Схема использования территории в период подготовки проектной документации	П	2	12
Н.контроль	Дёгтярев				08.8	Система координат: МСК 42 Масштаб 1:2000		ГТК ООО "Современные Технологии Проектирования"	г.Тюмень

Инв. № подл. | Подп. и дата | Взам. инв. №

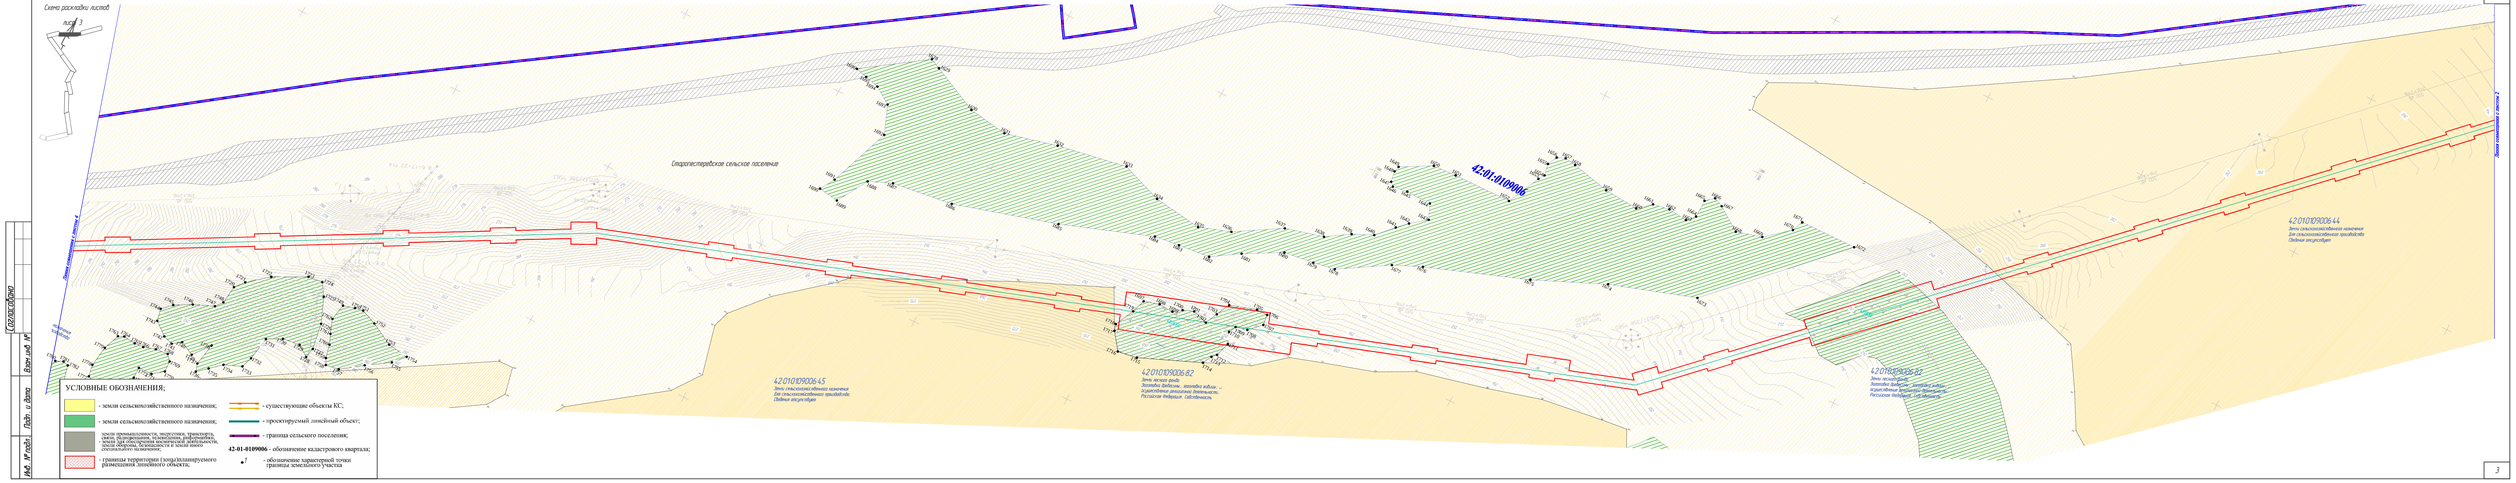
Схема расстановки листов
лист 1
Ставропольское сельское поселение
42:01:0109006
42:01:0109006:44
42:01:0109006:45
42:01:0109006:82
42:01:0109006:83
Линия газопровода от листа 2
Линия газопровода от листа 4
УСЛОВНЫЕ ОБОЗНАЧЕНИЯ;
- земли сельскохозяйственного назначения;
- земли сельскохозяйственного назначения;
земли промышленности, энергетики, транспорта, связи, радиовещания, телевидения, информатики, земли для обеспечения космической деятельности, земли обороны, безопасности и земли иного специального назначения;
- граница территории (зоны) планируемого размещения линейного объекта;
- существующие объекты КС;
- проектируемый линейный объект;
- граница сельского поселения;
42-01-0109006 - обозначение кадастрового квартала;
- обозначение характерной точки границы земельного участка
Согласовано
Инв. № подл.
Подп. и дата
Взам. инв. №

Согласовано

Взам. инв. №

Подп. и дата

Инв. № подл.

Схема раскладки листов

лист 4

УСЛОВНЫЕ ОБОЗНАЧЕНИЯ;

- земли сельскохозяйственного назначения;
- земли сельскохозяйственного назначения;
- земли промышленности, энергетики, транспорта, связи, радиовещания, телевидения, информатики, земли для обеспечения космической деятельности, земли обороны, безопасности и земли иного специального назначения;
- границы территории (зоны)планируемого размещения линейного объекта;
- существующие объекты КС;
- проектируемый линейный объект;
- граница сельского поселения;

42-01-0109006 - обозначение кадастрового квартала;


1 - обозначение характерной точки границы земельного участка

Менчерепское сельское поселение

42:01:0102002:3

Линия совмещения с листом 5

Линия совмещения с листом 3

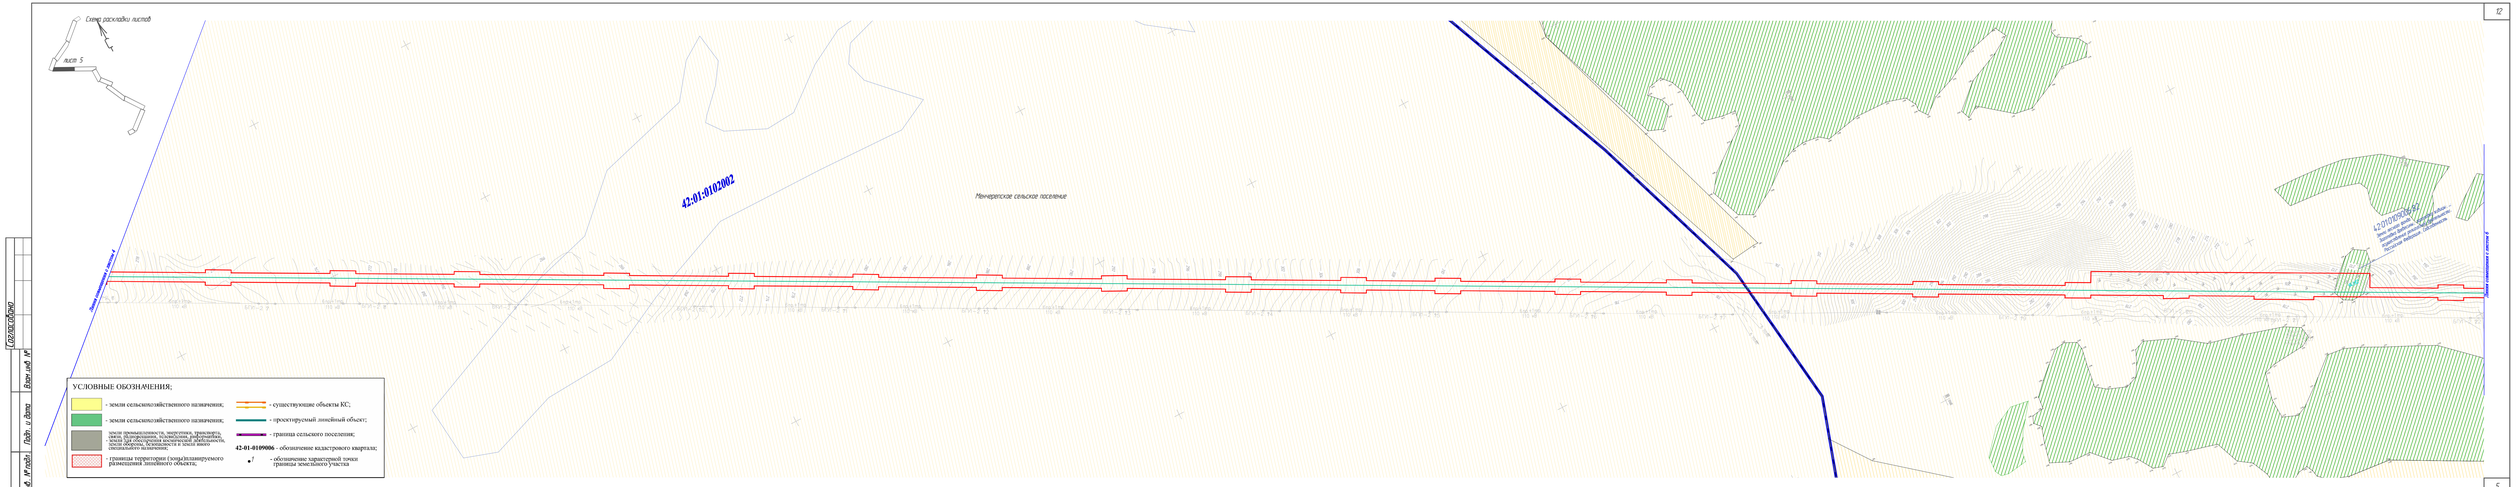
Схема расположения листов
лист 5
42:01:0102002
Менчерепское сельское поселение
42:01:0102002:ЗУ1
Зона планируемого размещения линейного объекта
Зона планируемого размещения линейного объекта
УСЛОВНЫЕ ОБОЗНАЧЕНИЯ;
- земли сельскохозяйственного назначения;
- земли сельскохозяйственного назначения;
земли промышленности, энергетики, транспорта, связи, радиовещания, телевидения, информатики, земли для обеспечения космической деятельности, земли обороны, безопасности и земли иного специального назначения;
- границы территории Схемы планируемого размещения линейного объекта;
- существующие объекты КС;
- проектируемый линейный объект;
- граница сельского поселения;
42-01-0109006 - обозначение кадастрового квартала;
- обозначение характерной точки границы земельного участка
Согласовано
Инв. № подл.
Подп. и дата
Взам. инв. №
12
5

УСЛОВНЫЕ ОБОЗНАЧЕНИЯ:

- земли сельскохозяйственного назначения;
- земли сельскохозяйственного назначения;
- земли промышленности, энергетики, транспорта, связи, радиовещания, телевидения, информатики, земли для обеспечения космической деятельности, земли обороны, безопасности и земли иного специального назначения;
- границы территории (зоны)планируемого размещения линейного объекта;
- существующие объекты КС;
- проектируемый линейный объект;
- граница сельского поселения;

42-01-0109006 - обозначение кадастрового квартала;

- обозначение характерной точки границы земельного участка

Линия связи с участком

42:01:0109006:82
Земли лесного фонда
Заготовка древесины; заготовка живицы; ... (целевое назначение)
Российская Федерация, Собственность

42:01:0109006:48
Земли сельскохозяйственного назначения
Для сельскохозяйственного производства
Собственность не разграничена

Менчерское сельское поселение

42:01:0109006:48
Земли сельскохозяйственного назначения
Для сельскохозяйственного производства
Собственность не разграничена

42:01:0109006:82
Земли лесного фонда
Заготовка древесины; заготовка живицы; ... (целевое назначение)
Российская Федерация, Собственность

42:01:0109006:82
Земли лесного фонда
Заготовка древесины; заготовка живицы; ... (целевое назначение)
Российская Федерация, Собственность

Линия связи с участком 1

Схема расходки листов

лист 6

Согласовано

Инв. № подл. | Подп. и дата | Взам. инв. №

Согласовано

Взам. инв. №

Подп. и дата

Инв. № подл.


Линия совмещения с листом 6

Линия совмещения с листом 8

УСЛОВНЫЕ ОБОЗНАЧЕНИЯ;

- земли сельскохозяйственного назначения;
- земли сельскохозяйственного назначения;
- земли промышленности, энергетики, транспорта, связи, радиовещания, телевидения, информатики, земли для обеспечения космической деятельности, земли обороны, безопасности и земли иного специального назначения;
- границы территории (зоны)планируемого размещения линейного объекта;
- существующие объекты КС;
- проектируемый линейный объект;
- граница сельского поселения;
- **42-01-0109006** - обозначение кадастрового квартала;
- 1 - обозначение характерной точки границы земельного участка

Схема раскладки листов

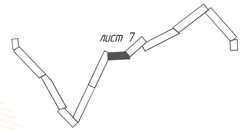

42:01:0109006:82
Земли лесного фонда
Заготовка древесины ; заготовка живицы ; ...
осуществление религиозной деятельности;
Российская Федерация, Собственность

42:01:0109006:48
Земли сельскохозяйственного назначения
Для сельскохозяйственного производства
Сведения отсутствуют

Менчерепское сельское поселение

42:01:0106004:65
Земли промышленности, ... и земли иного специального назначения
Под технологическую автодорогу, склад ГСП, электроподстанцию ТП2/6, газовый склад, внешних газопроводов, газовый участок, производственно-складские здания и сооружения, объекты линейного характера (слабая железнодорожная эстакада со складом ГСМ)
Сведения отсутствуют

42:01:0106004:146
Земли промышленности, ... и земли иного специального назначения
Для разработки цели открытым способом
Сведения отсутствуют

42:01:0106004

УСЛОВНЫЕ ОБОЗНАЧЕНИЯ;

- земли сельскохозяйственного назначения;
- земли сельскохозяйственного назначения;
- земли промышленности, энергетики, транспорта, связи, радиовещания, телевидения, информатики, земли для обеспечения космической деятельности, земли обороны, безопасности и земли иного специального назначения;
- границы территории (зоны)планируемого размещения линейного объекта;
- существующие объекты КС;
- проектируемый линейный объект;
- граница сельского поселения;

42-01-0109006 - обозначение кадастрового квартала;

•1 - обозначение характерной точки границы земельного участка

Схема раскладки листов

лист 8

42:01:0106004:159
Земли лесного фонда
Земельные участки, занятые зданиями, сооружениями религиозной деятельности.
Российская Федерация, Собственность

42:01:0106004:159
Земли лесного фонда
Земельные участки, занятые зданиями, сооружениями религиозной деятельности.
Российская Федерация, Собственность

42:01:0000000:596
Земли сельскохозяйственного назначения
Для ведения личного подсобного хозяйства
Общество с ограниченной ответственностью
"Транспорто - экспедиционная компания
"Ресурс"; Собственность

42:01:0106003:68
Земли промышленности, и земли иного специального назначения
Для строения "Дорожная служба" и эксплуатационный путь
Общество с ограниченной ответственностью "Газстой Ltd"; Собственность

42:01:0000000:733
Земли промышленности, и земли иного специального назначения
Для строения "Дорожная служба" и эксплуатационный путь
Общество с ограниченной ответственностью "Нурбастроймонтаж"; Собственность

α=37°17'

Линия совмещения с листом 7


Линия совмещения с листом 9

Согласовано

Инв. № подл. | Подп. и дата | Взам. инв. №

Линия соединения с листом 8

Схема расстановки листов

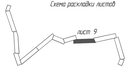

Линия соединения с листом 10


42:01:0109003:96
Земли сельскохозяйственного назначения
для сельскохозяйственного использования
Сведения при объекте
отсутствуют

УСЛОВНЫЕ ОБОЗНАЧЕНИЯ;

- земли сельскохозяйственного назначения;
- земли сельскохозяйственного назначения;
- земли промышленности, энергетики, транспорта, связи, радиовещания, телевидения, информатики, обеспечения космической деятельности, обороны, безопасности и земли иного специального назначения
- границы территории (зоны)планируемого размещения линейного объекта;
- существующие объекты КС;
- проектируемый линейный объект;
- граница сельского поселения;
42:01:0109006 - обозначение кадастрового квартала;
- обозначение характерной точки границы земельного участка

Согласовано

Инв. № подл. | Подп. и дата | Взам. инв. №

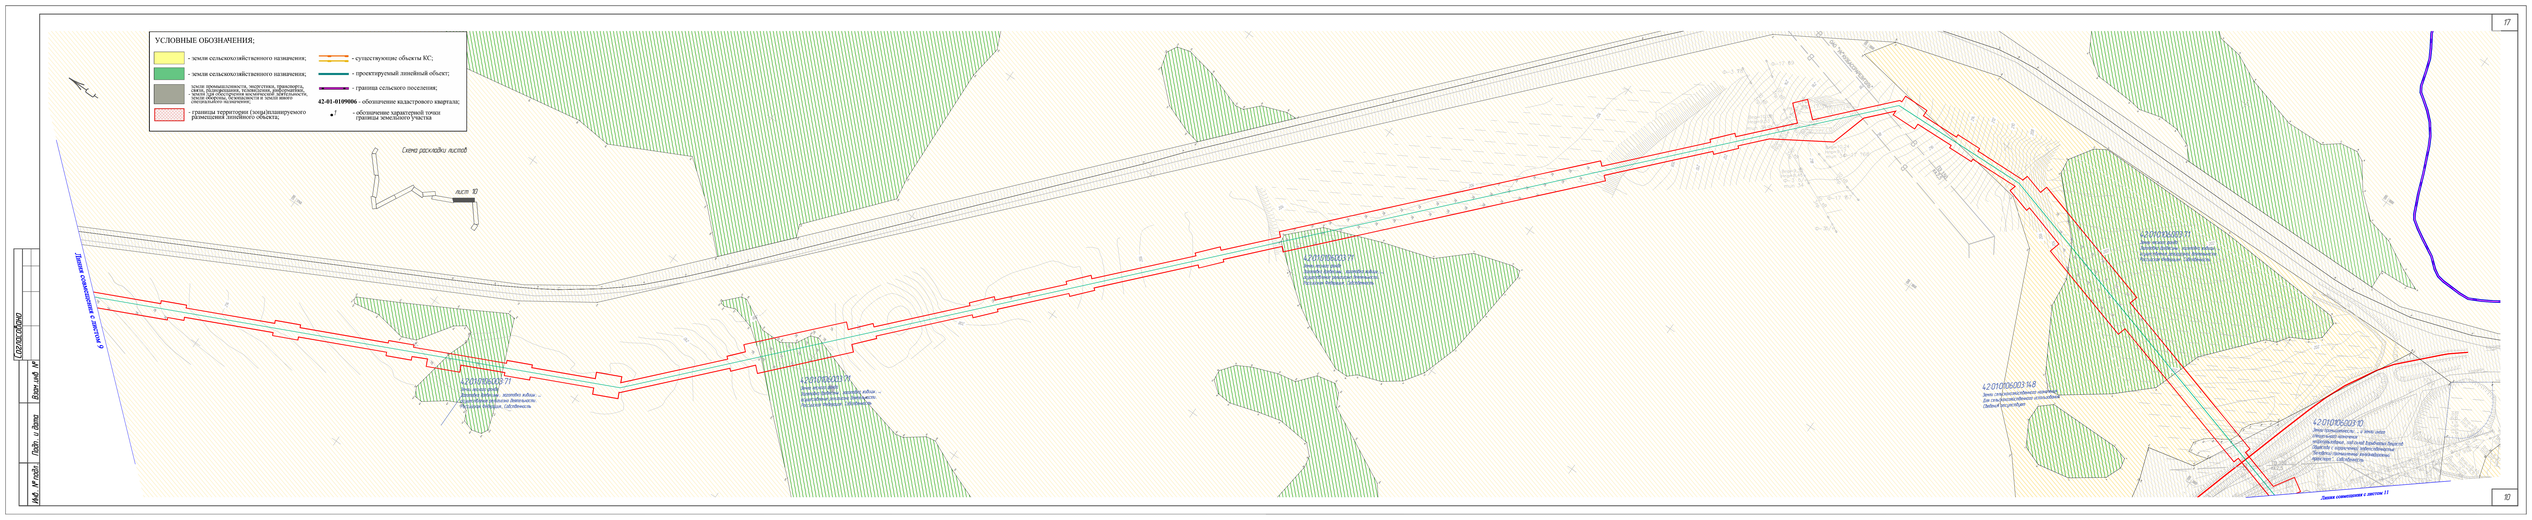
УСЛОВНЫЕ ОБОЗНАЧЕНИЯ;
- земли сельскохозяйственного назначения;
- земли сельскохозяйственного назначения;
земли промышленности, энергетики, транспорта, связи, радиовещания, телевидения, информатики, земли для обеспечения космической деятельности, земли обороны, безопасности и земли иного специального назначения;
- границы территории (зоны) планируемого размещения линейного объекта;
- существующие объекты КС;
- проектируемый линейный объект;
- граница сельского поселения;
42-01-0109006 - обозначение кадастрового квартала;
- обозначение характерной точки границы земельного участка
Схема расстановки листов
лист 10
Линия совмещения с листом 9
Линия совмещения с листом 11
42:01:0106003:71
Земли сельскохозяйственного назначения
Для сельскохозяйственного использования
Собственность
42:01:0106003:%8
Земли сельскохозяйственного назначения
Для сельскохозяйственного использования
Собственность
42:01:0105003:10
Земли промышленности, … и иного
специального назначения
Для размещения, эксплуатации, строительства,
реконструкции, капитального ремонта линейного
объекта системы газоснабжения, иного назначения
Собственность
17
10


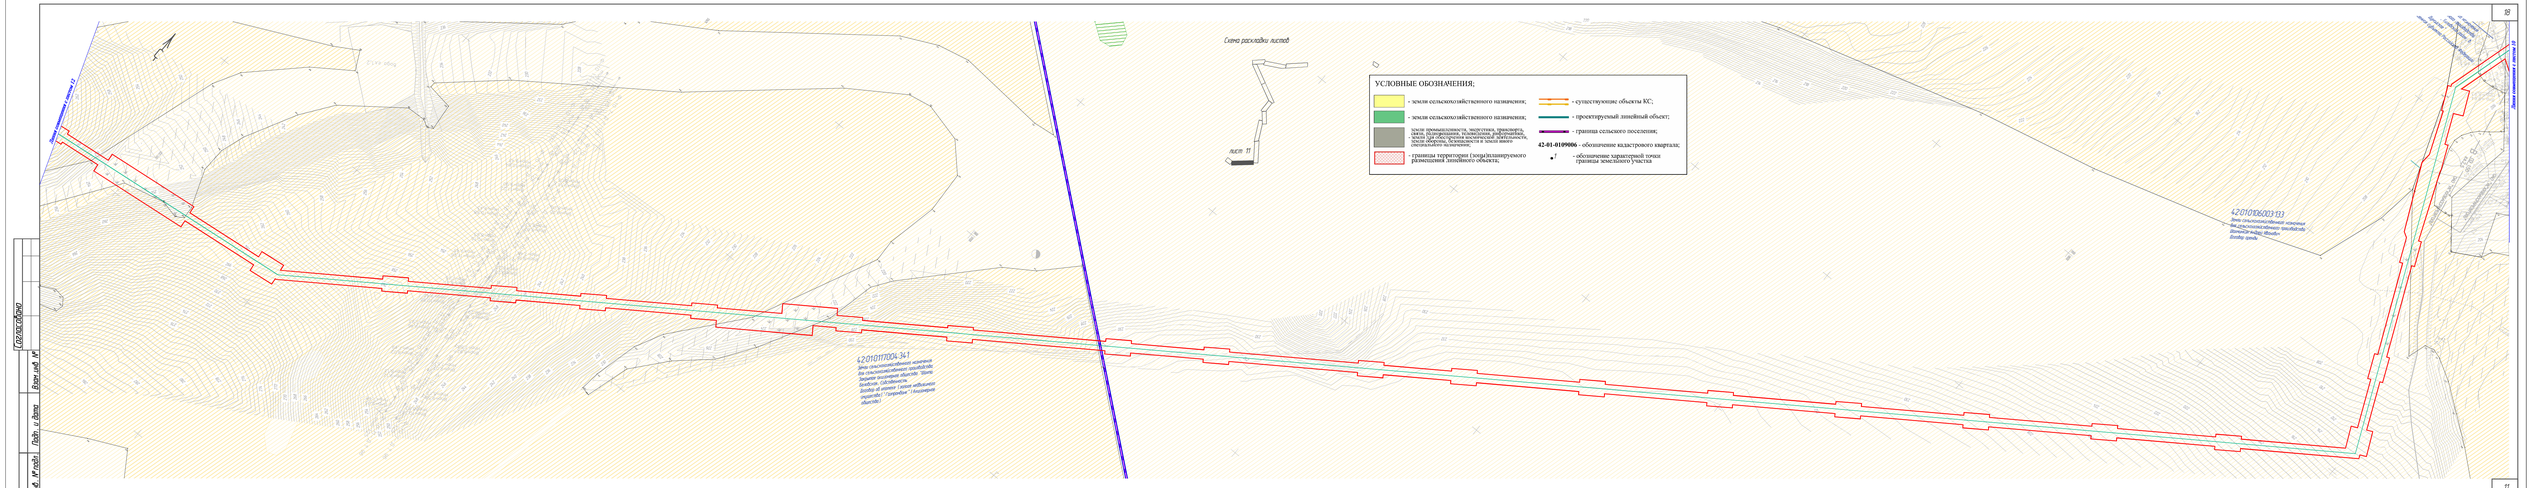

Схема расклейки листов
лист 11
УСЛОВНЫЕ ОБОЗНАЧЕНИЯ:
- земли сельскохозяйственного назначения;
- земли сельскохозяйственного назначения;
земли промышленности, энергетики, транспорта, связи, радиовещания, телевидения, информатики, земли для обеспечения космической деятельности, земли обороны, безопасности и земли иного специального назначения;
- границы территории Гжельплинарного размещения линейного объекта;
- существующие объекты КС;
- проектируемый линейный объект;
- граница сельского поселения;
42-01-0109006 - обозначение кадастрового квартала;
- обозначение характерной точки границы земельного участка
42:01:0111001:341
42:01:0000:1003
Инв. № подл.
Подп. и дата
Взам. инв. №
Согласовано
10
11

Схема раскладки листов

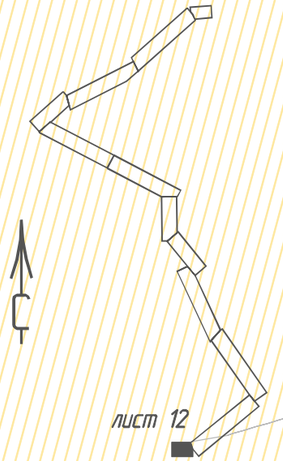

Линия совмещения с листом 11

42:01:0117004:343

Земли сельскохозяйственного назначения для сельскохозяйственного производства. Закрытое акционерное общество "Шахта Беловская". Собственность. Договор об ипотеке (залоге недвижимого имущества) "Газпромбанк" (Акционерное общество)

Согласовано

Взам.инв №


Подп. и дата

Инв. № подл.

	ÌÑÊ 42	
¹ ò.	Õ	Ó
1	1378879.65	534173.30
2	1378854.29	534167.55
3	1378847.61	534197.11
4	1378766.39	534217.14
5	1378703.38	534189.90
6	1378706.12	534183.20
7	1378678.35	534171.85
8	1378675.84	534177.99
9	1378618.62	534153.26
10	1378621.58	534146.72
11	1378594.25	534134.35
12	1378591.08	534141.35
13	1378499.49	534101.75
14	1378502.37	534095.38
15	1378475.04	534083.01
16	1378471.95	534089.84
17	1378430.30	534071.83
18	1378431.70	534068.57
19	1378404.14	534056.71
20	1378402.76	534059.93
21	1378335.11	534030.68
22	1378337.86	534024.62
23	1378310.53	534012.25
24	1378307.59	534018.74
25	1378303.04	534028.78
26	1378299.81	534035.93
27	1378327.14	534048.31
28	1378330.58	534040.71
29	1378398.42	534070.04
30	1378397.03	534073.25
31	1378424.59	534085.10
32	1378425.95	534081.94
33	1378467.41	534099.86
34	1378464.32	534106.70
35	1378491.65	534119.07
36	1378494.95	534111.77
37	1378586.55	534151.37
38	1378583.53	534158.03
39	1378610.86	534170.41
40	1378614.09	534163.28
41	1378671.68	534188.18
42	1378668.51	534195.92
43	1378696.28	534207.27
44	1378699.22	534200.08
45	1378752.24	534223.01
46	1378748.40	534250.65
47	1378774.15	534254.22
48	1378778.13	534225.58
49	1378858.77	534205.68
50	1378887.01	534223.69
51	1378892.93	534214.42
52	1378873.18	534201.82
53	1378879.65	534173.30
1	1378879.65	534173.30

Схема раскладки листов

лист 1

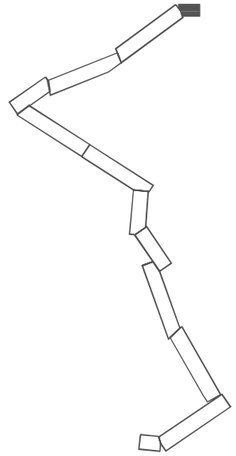

УСЛОВНЫЕ ОБОЗНАЧЕНИЯ:

- граница территории, планируемого размещения проектируемого линейного объекта;
- граница зоны планируемого размещения проектируемого линейного объекта;
- трасса проектируемого объекта;
- граница зоны с особыми условиями использования территории, подлежащие установлению в связи с размещением проектируемого линейного объекта (согласно Постановления Правительства РФ от 24 февраля 2009 года, N 160, вдоль линии электропередачи с напряжением 35 кВ на расстоянии 15 м устанавливается охранная зона).
- границы охранных зон существующих инженерных сетей по сведениям ЕГРН;
- ÇÓÍ-3 — границы месторождений подземных вод с утвержденными запасами по ЗОС 3 пояса
- ÇÓÍ-2 — зоны санитарной охраны (ЗСО-2) 2 пояса
- границы горных отводов действующих водозаборов федерального значения;
- границы геолого-промышленных районов
- границы геологических участков;

Согласно, заключение №772/2018 Департамента по недропользованию по Сибирскому федеральному округу "О наличии полезных ископаемых в недрах под участками предстоящей застройки"

Изм	Кол.уч	Лист	№ док	Подп	Дата
Разработал		Шаталов			10.05.18
Проверил		Киселев			10.05.18
Н.контроль		Дейнего			10.05.18

11.4200.14.2.18-00.000-ППТиМТ 3.ГЧ 6

Строительство отпайки от ВЛ 35 кВ Уропская – Беловский водопровод с отпайкой на ПС Пермяковская (Б-9) с установкой реклоузера 35 кВ на первой отпаечной опоре

Схема границ зон с особыми условиями использования территорий. Участок 1

Стадия	Лист	Листов
П	1	12

Система координат: МСК 42

Масштаб 1:2000

г.Томск

ООО "Современные Технологии Проектирования"

Формат А3

Согласовано

Взам.инв №

Подп. и дата

Инв. № подл.


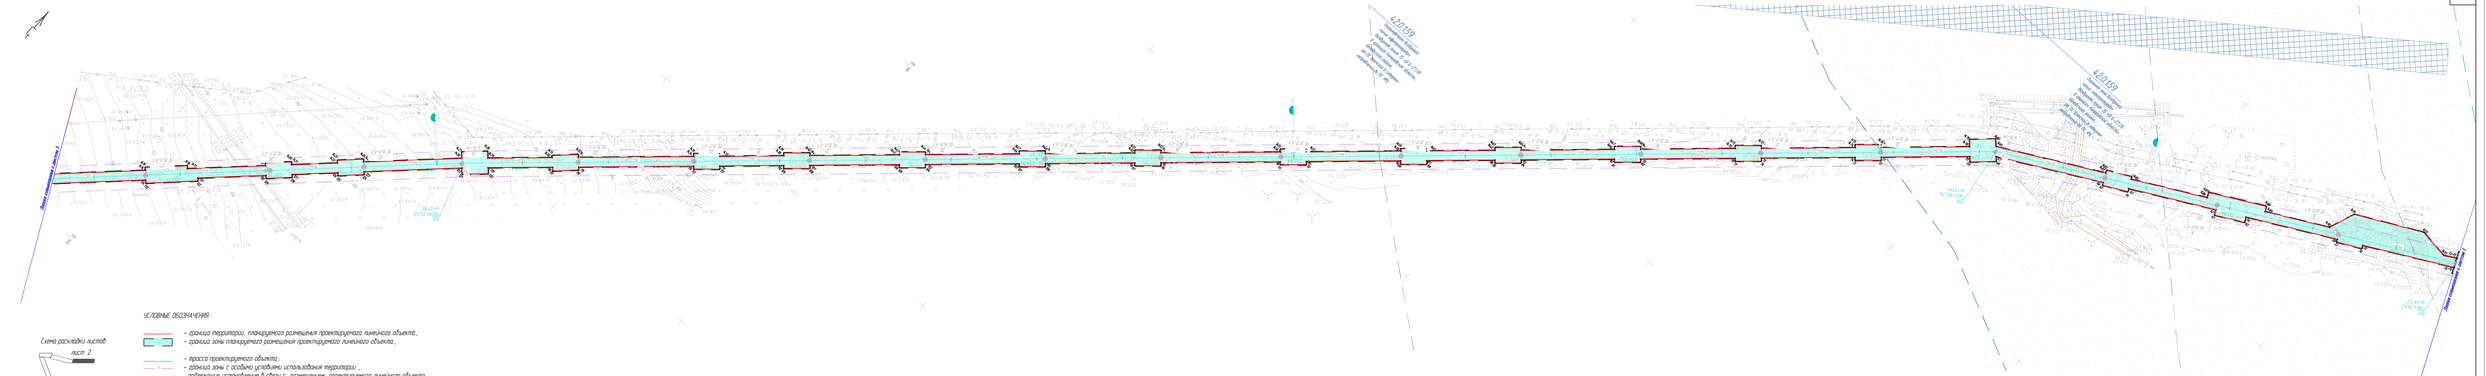


Схема расположения листов

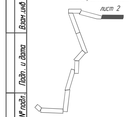

УСЛОВНЫЕ ОБОЗНАЧЕНИЯ:

- граница территории, планируемого размещения проектируемого линейного объекта;
- граница зоны планируемого размещения проектируемого линейного объекта;
- трасса проектируемого объекта;
- граница зоны с особыми условиями использования территории , подлежащая установлению в связи с размещением проектируемого линейного объекта

(согласно постановлению Правительства РФ от 24 февраля 2009 года, № 160. Зона линии электропередач с напряжением 35 кВ на расстояние 15 м (охранная зона))

- границы охранных зон существующих инженерных сетей по сведениям ЕГРН;
- границы месторождений подземных вод с утвержденными запасами по эксплуатационным скважинам 3 пояса
- зоны санитарной охраны (ЗСО-2) 2 пояса
- границы зоны отводов (полосы отвода) автомобильных дорог федерального значения;
- границы оползневых участков;
- границы геологических участков,

(Записи, занесенные ФГБУ«ГИВК Федерального агентства по недропользованию по Сибирскому федеральному округу "Участки полезных ископаемых в недрах под участком проектной дороги»)

					114.2021.42.18-00.000-ПТ\ИТ 3 ГЧ6	
					Строительство автомобильной дороги М-54 «Енисей» - Балахта - Кемерово - Новосибирск - Барнаул - граница с Республикой Алтай на участке км 0 - км 49+000 Красноярского края	
Изм.	Кол.уч.	Лист	№ док.	Подп.	Дата	
Разработал	Шатилов					Схема границ зон с особыми условиями использования территории. Участок 2.
Проверил	Киселев					
Н.контроль	Дёгенгоф					
						Система координат: МСК 42 Масштаб 1:2000

Стадия	Лист	Листов
П	2	12

ООО "Современные Технологии Проектирования"

Инв.№ подл. | Подп. и дата | Взам.инв.№

Схема расположения листов

лист 3



Линия стыковки с листом 4

Линия стыковки с листом 2

Согласовано


Инв. № подл. | Подп. и дата | Взам. инв. №


22

3

Схема раскладки листов

лист 4

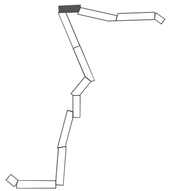

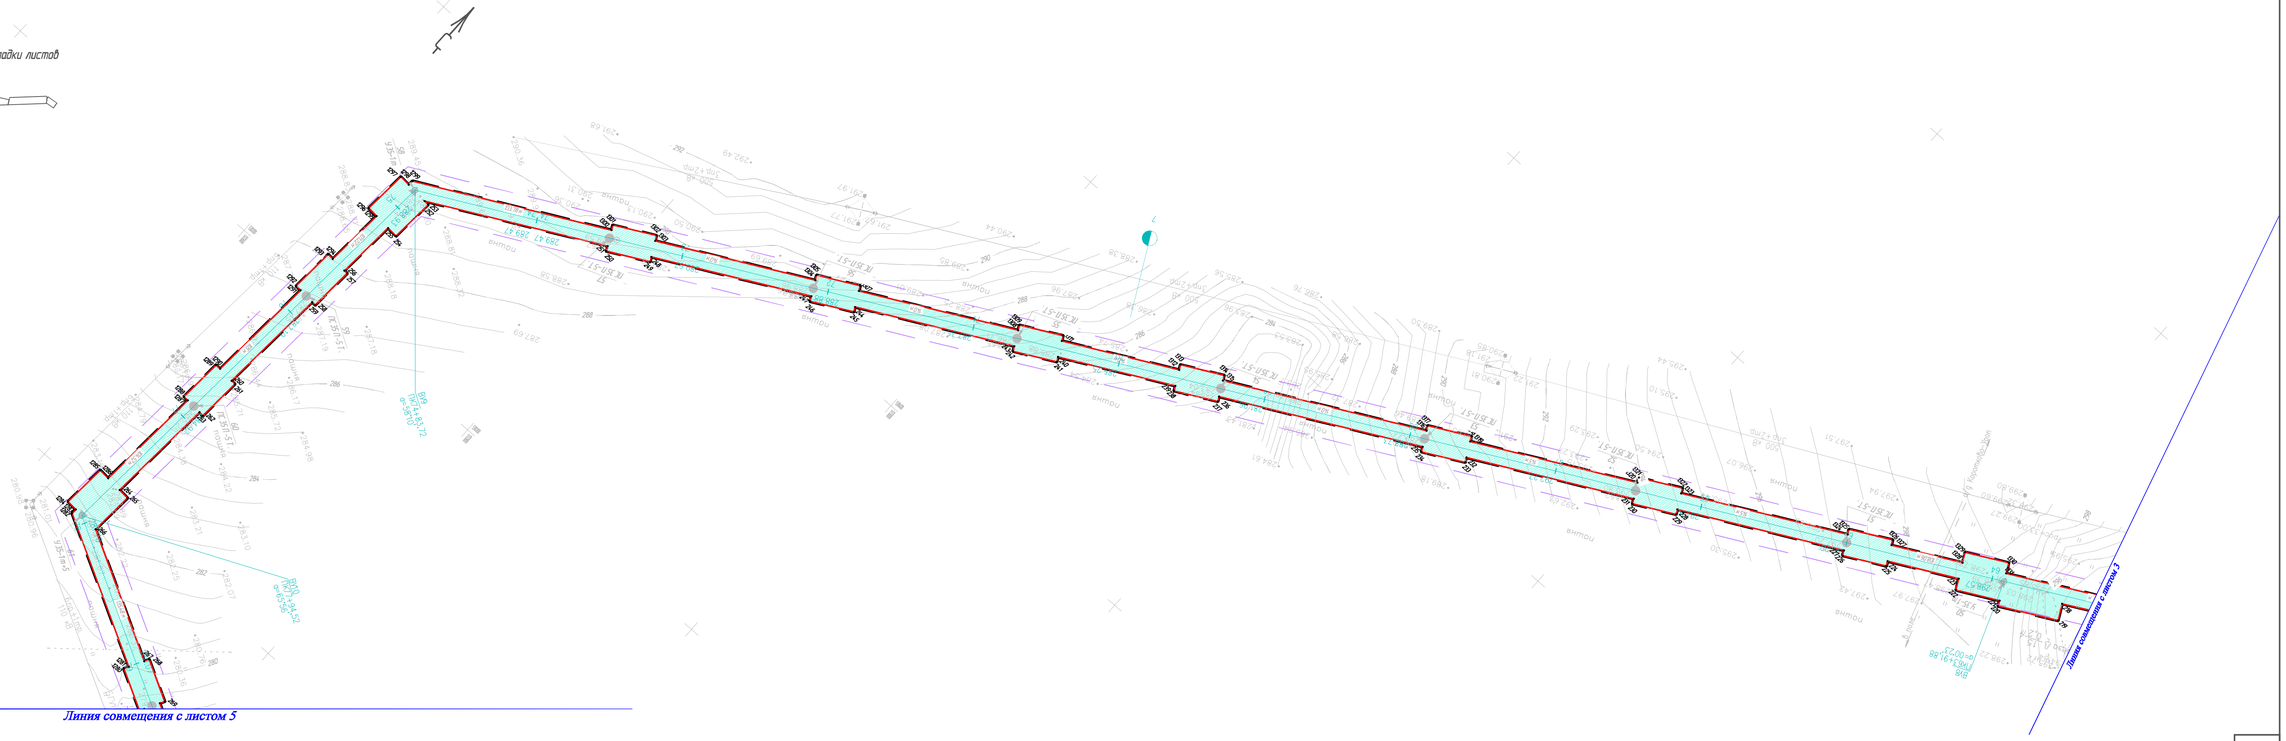



Согласовано

Взам. инв. №


Подп. и дата


Инв. № подл.

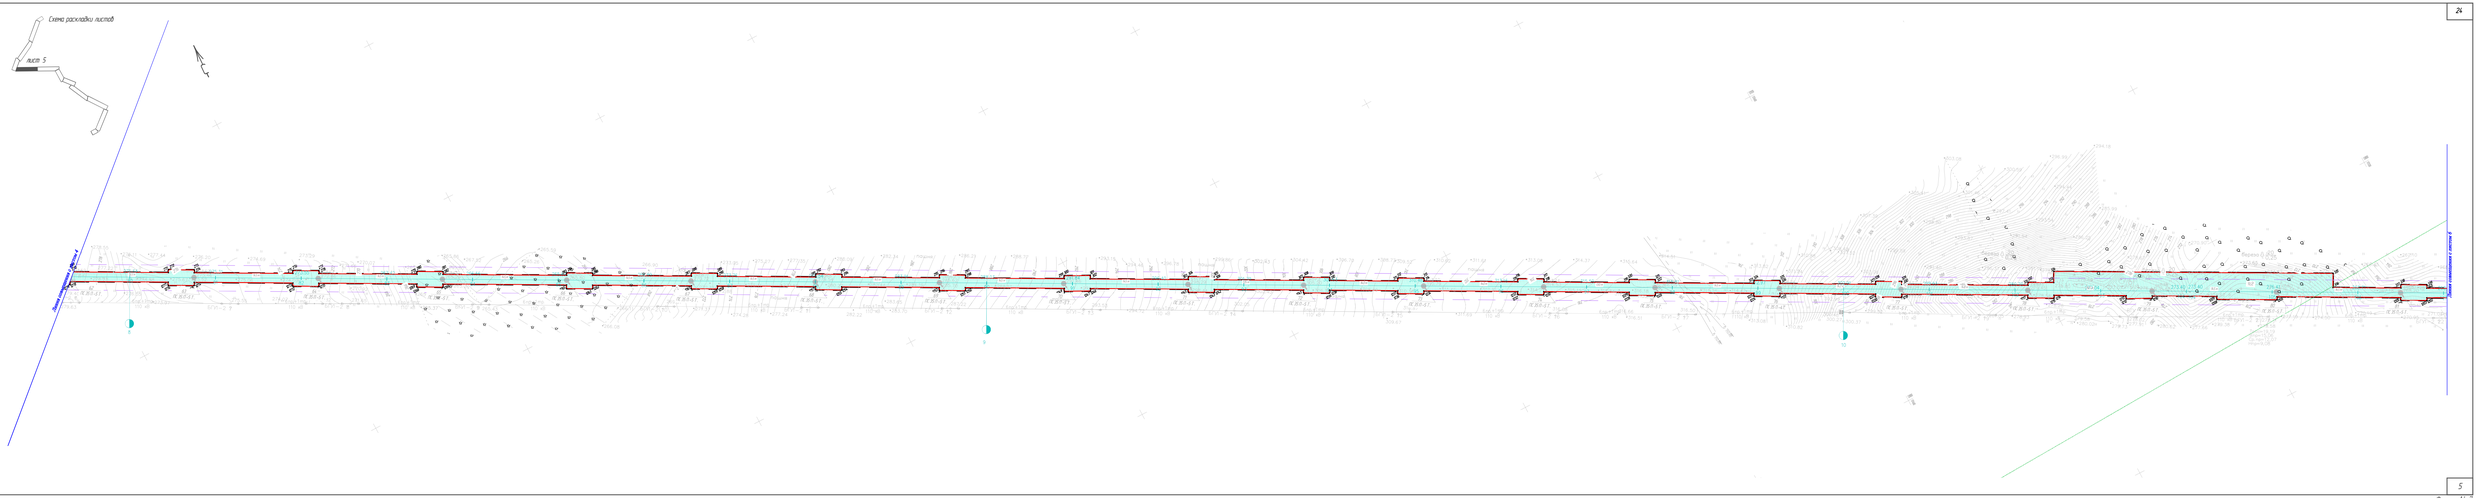

Схема расклейки листов
лист 5
24
5
Инв. № подл.
Подп. и дата
Взам. инв. №
Согласовано

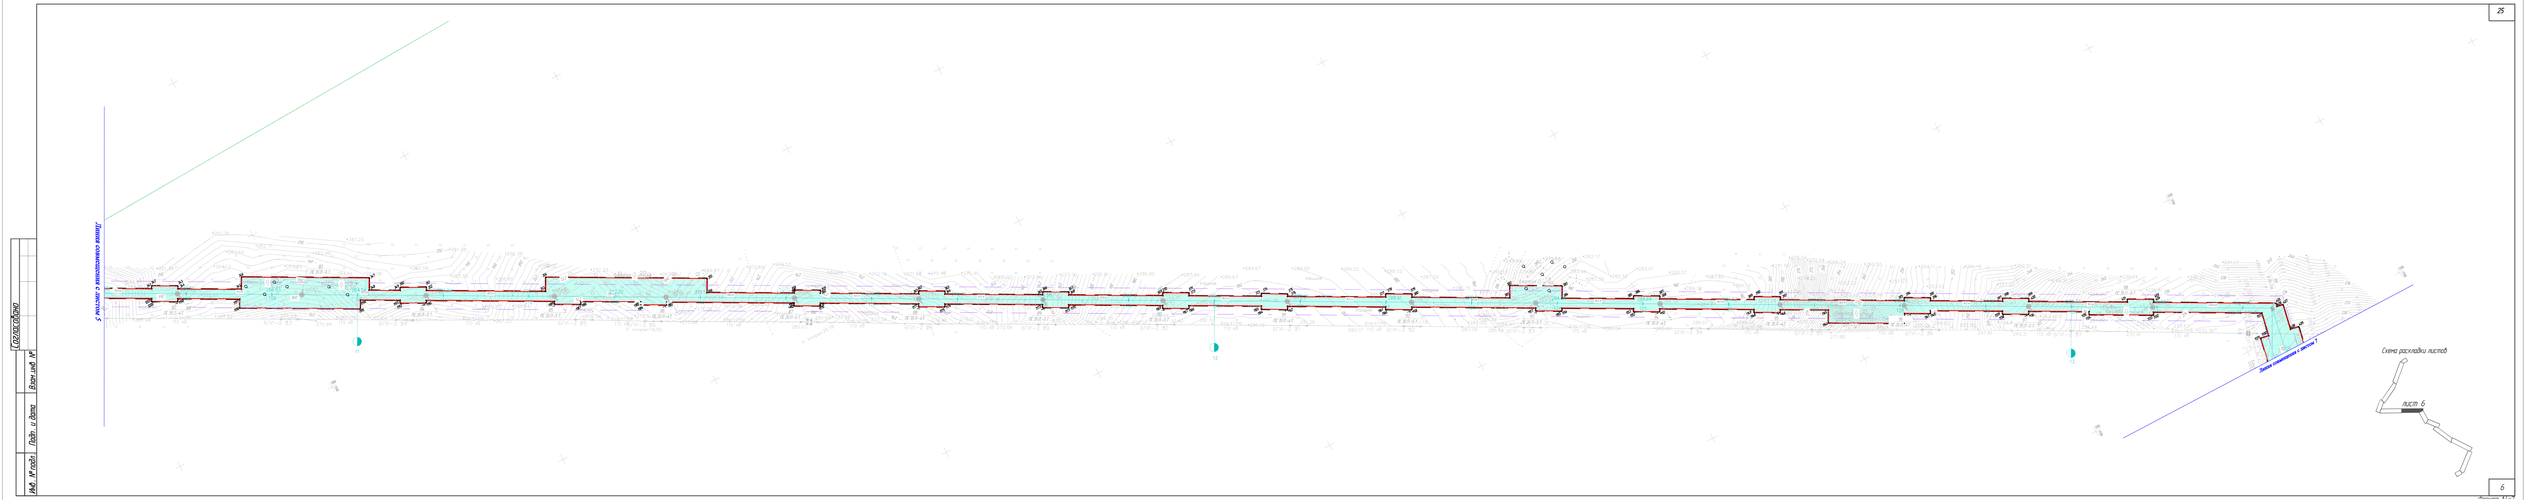
Схема расклейки листов
ЛИСТ 6


Линия совмещения с листом 6
Линия совмещения с листом 8
ВУ2
ПК141+94.2
α=41°45
ВУ2.1
ПК142+34.44
α= 72°38
ВУ2.2
ПК143+36.6
α=65°58
ВУ2.3
ПК144+74.9
α= 74°21
ПК143 - ПК144
120.57
249.33
ПК 35П-5Т
ПК 35П-4Л
ПК 35П-5Т
ПК 35П-5Т
ПК 35П-5Т

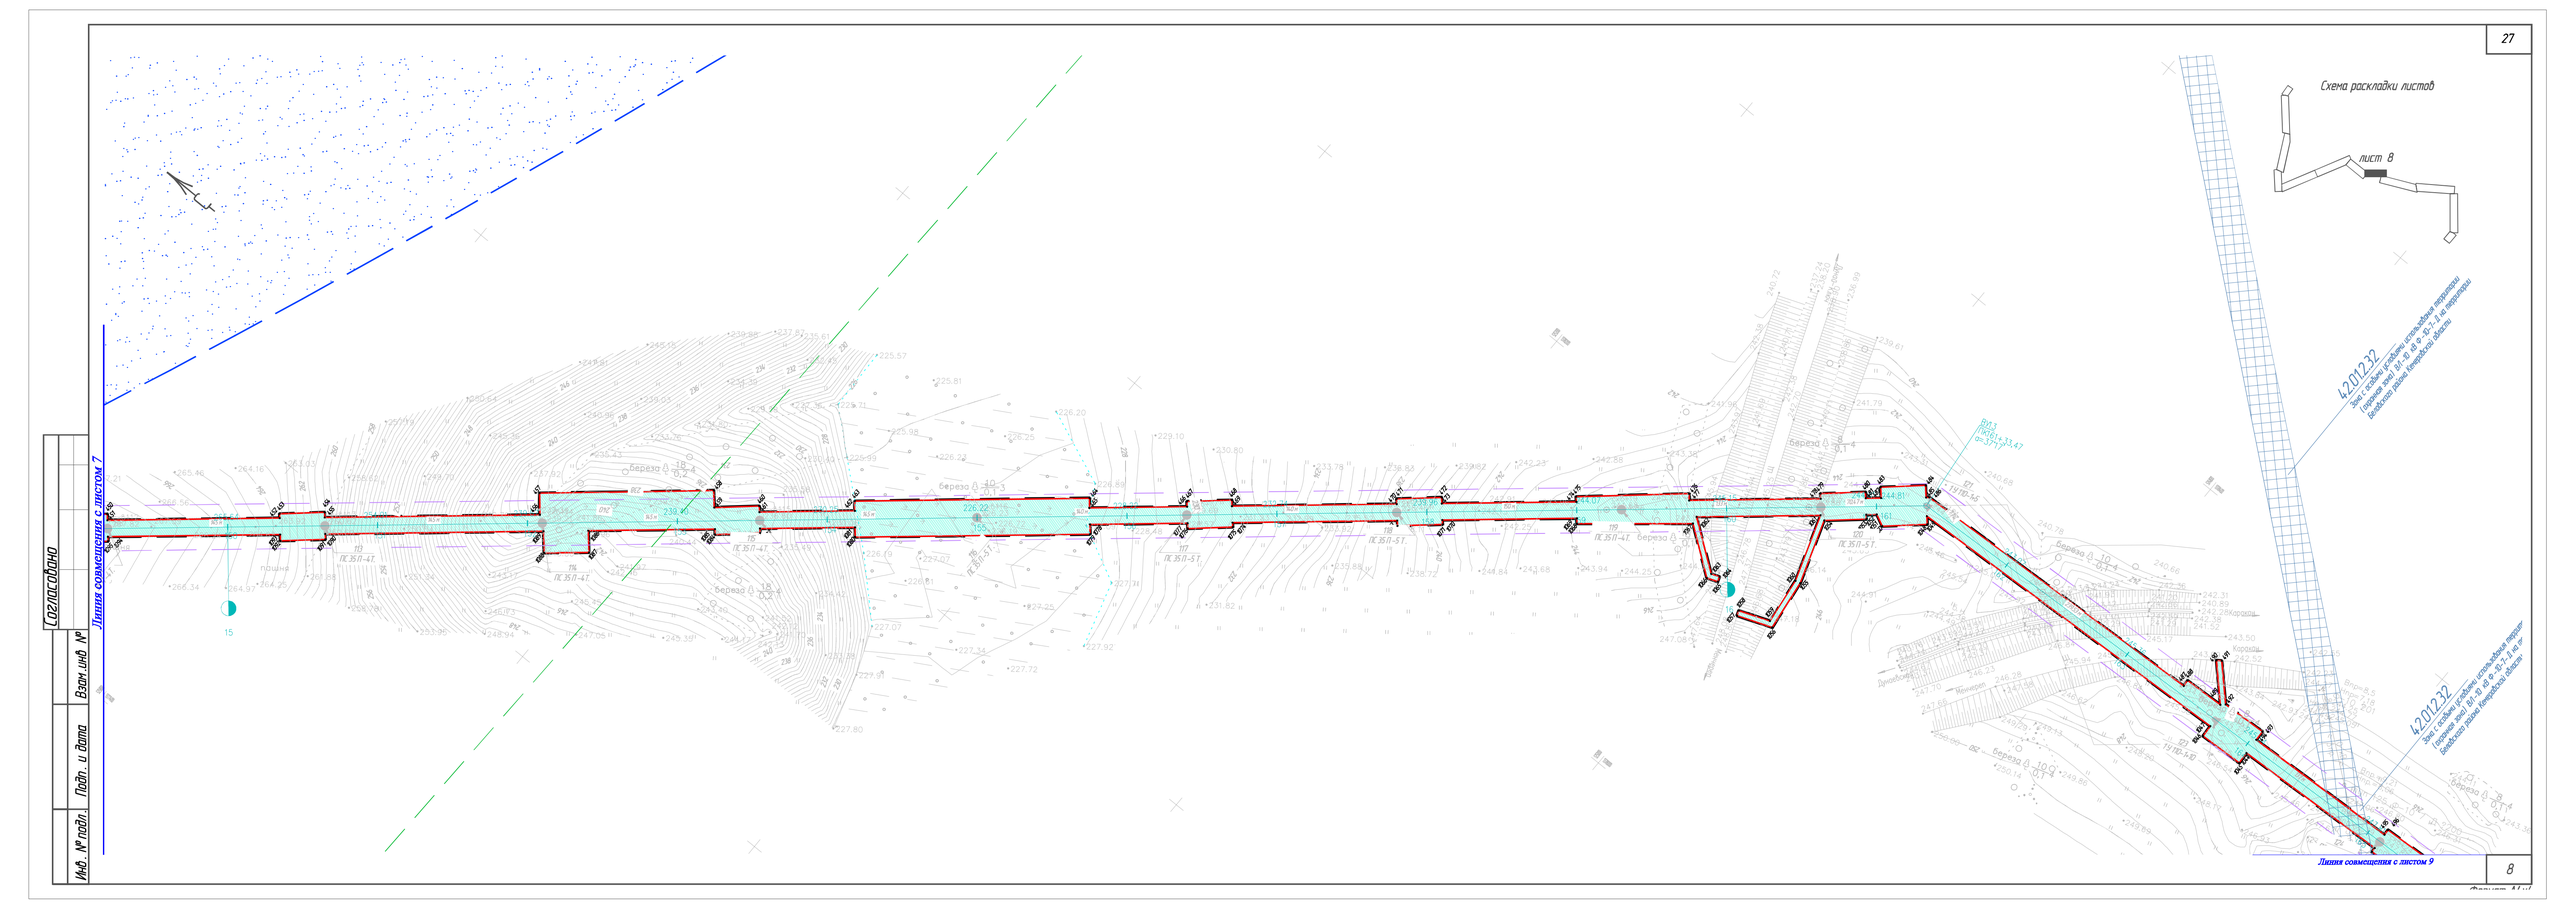
Согласовано
Инв. № подл.
Подп. и дата
Взам. инв. №
Линия совмещения с листом 7
Схема раскладки листов
лист 8
4.201232
Зона с особыми условиями использования территории (охранная зона ВЛ 35 кВ № 8, 10-7 и 11 по территории Беловского района Кемеровской области
Линия совмещения с листом 9

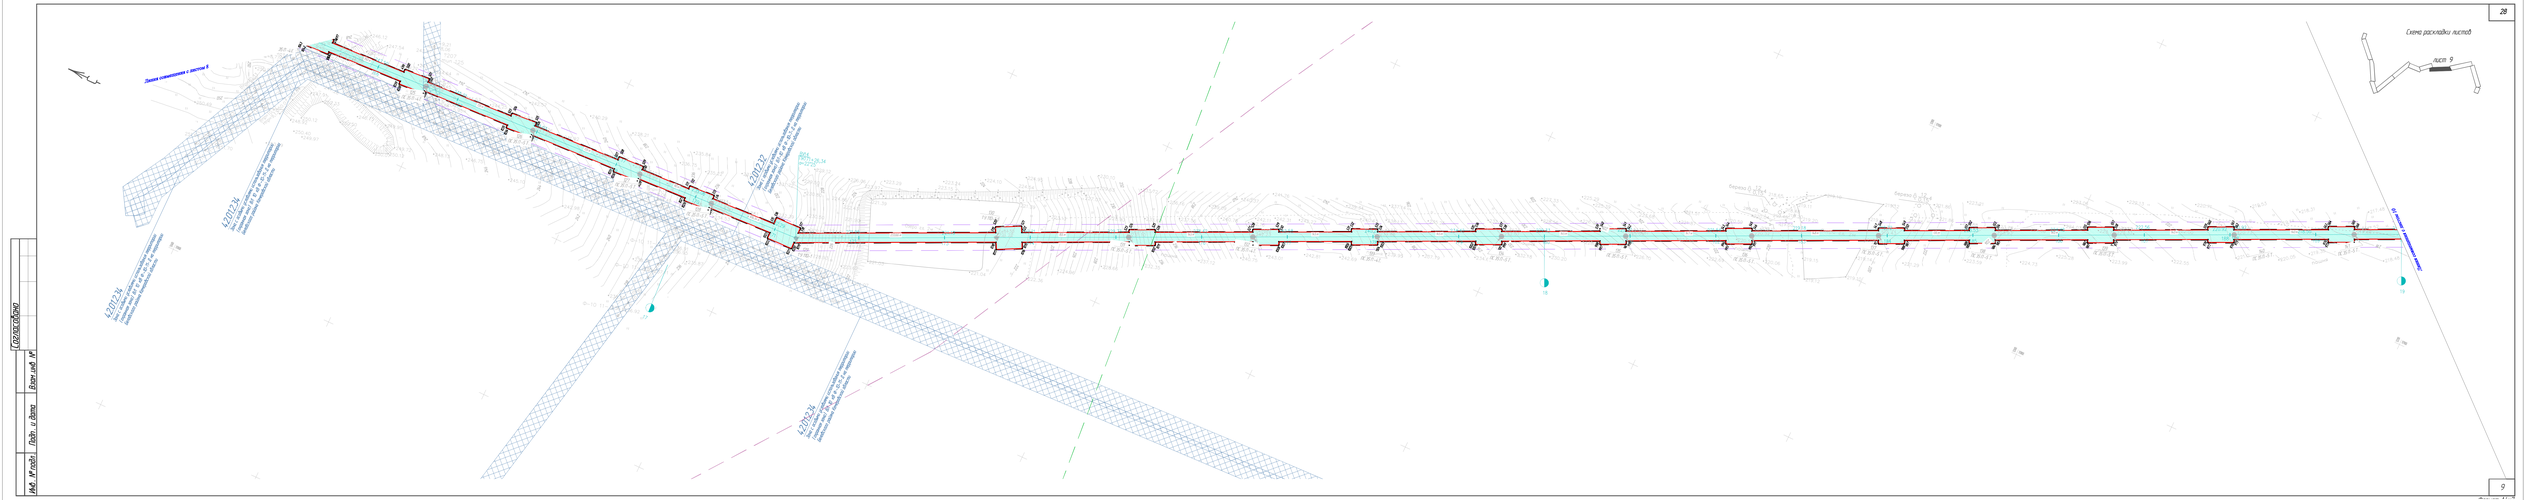
Схема расхлайки листов
лист 9
Линия примыкания к листу 8
Линия примыкания к листу 10
4.2012.24
4.2012.22
4.2012.24
4.2012.24
Инв. № подл.
Подп. и дата
Взам. инв. №
Согласовано
28
9

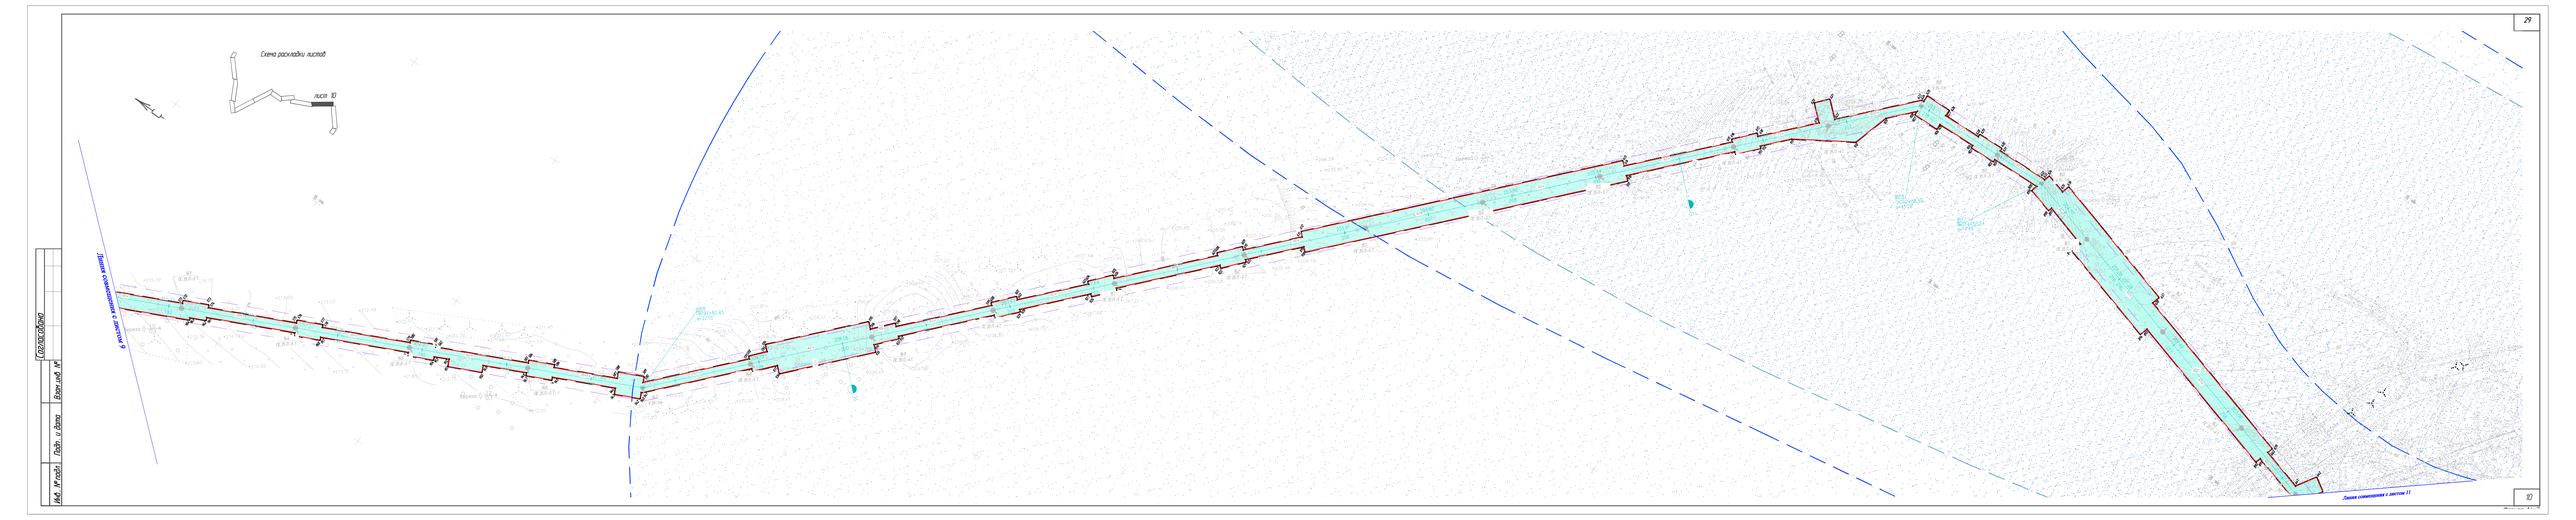
Схема раскладки листов
лист 10
Линия совмещения с листом 9
Линия совмещения с листом 11
29
10


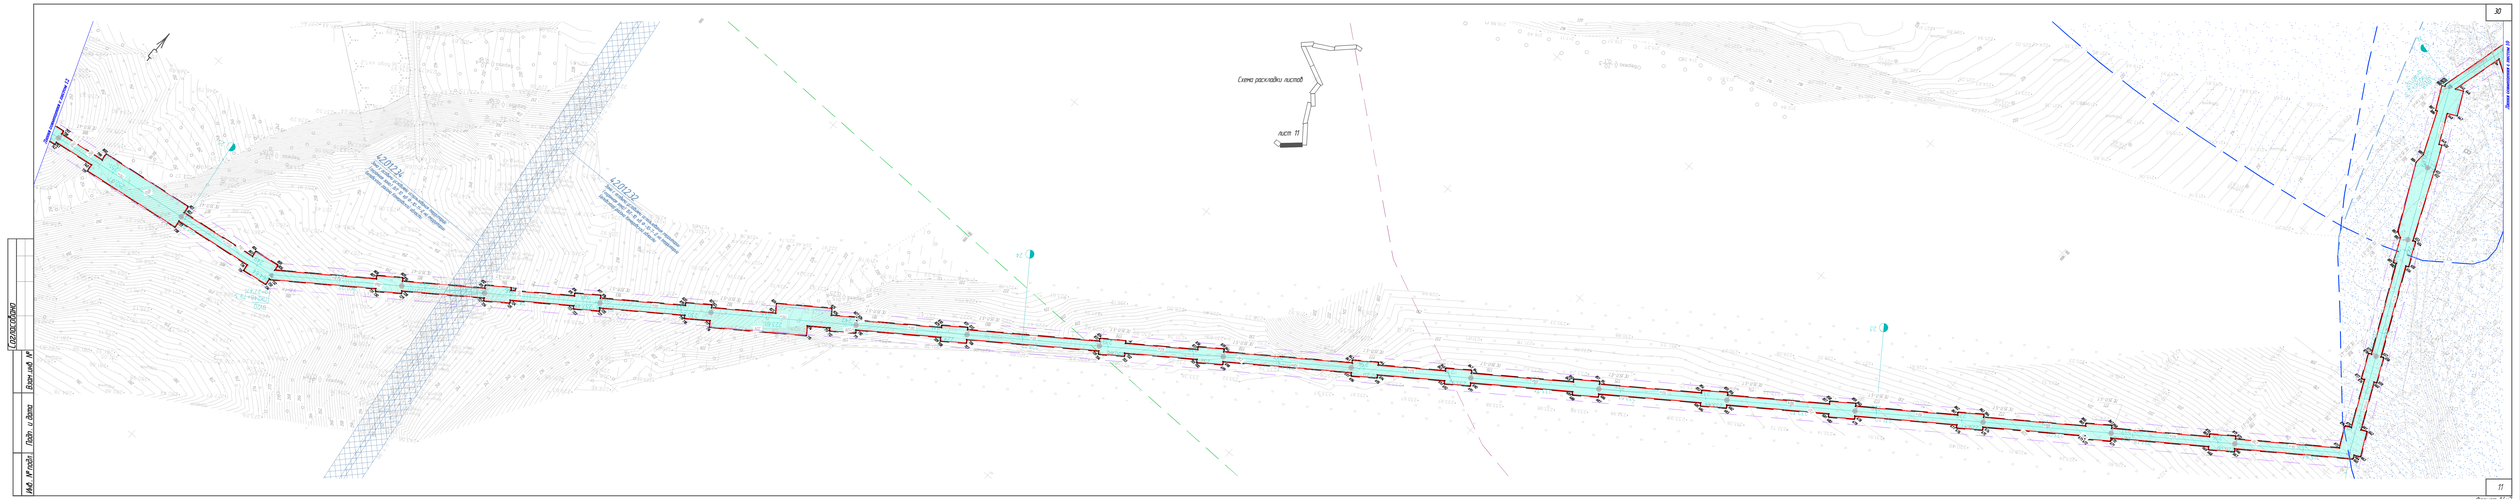

Схема расположения листов
лист 11
420123
420132
ПК 0+00.00
ПК 1+00.00
ПК 2+00.00
ПК 3+00.00
ПК 4+00.00
ПК 5+00.00
ПК 6+00.00
ПК 7+00.00
ПК 8+00.00
ПК 9+00.00
ПК 10+00.00
ПК 11+00.00
ПК 12+00.00
ПК 13+00.00
ПК 14+00.00
ПК 15+00.00
ПК 16+00.00
ПК 17+00.00
ПК 18+00.00
ПК 19+00.00
ПК

Схема раскладки листов

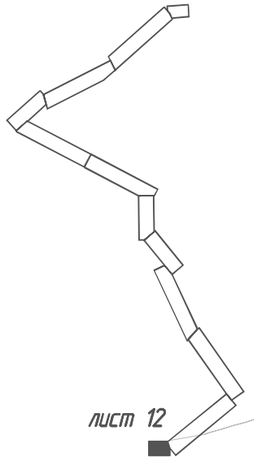

Линия совмещения с листом 11


Согласовано


Инв. № подл. | Подп. и дата | Взам.инв №

Формат А3

Схема раскладки листов

лист 1

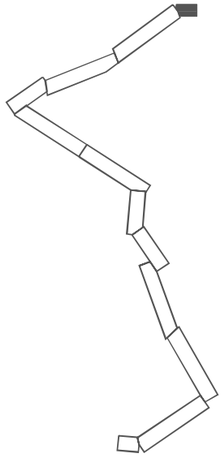

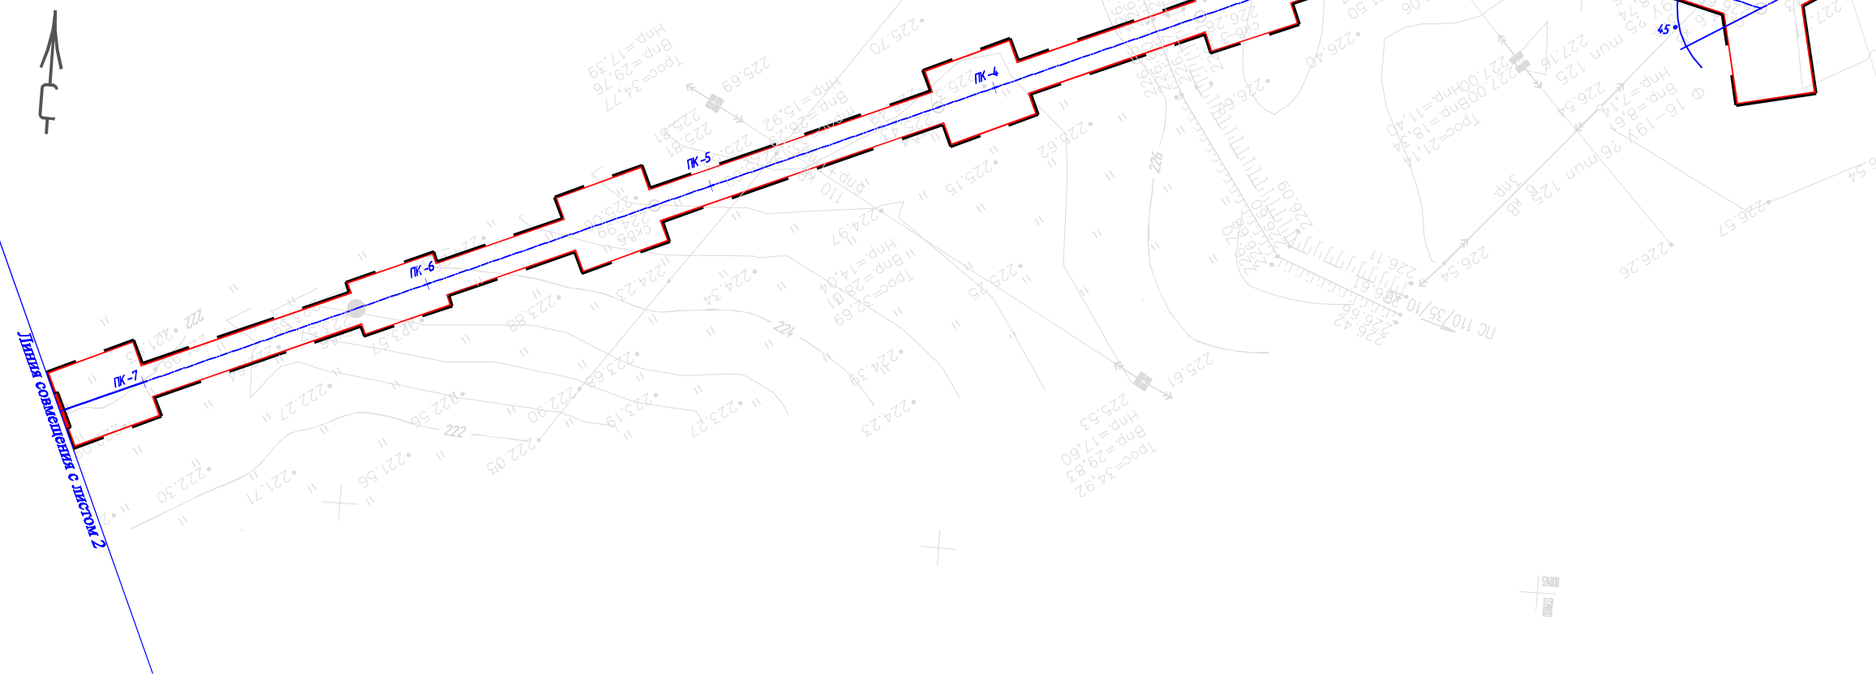

УСЛОВНЫЕ ОБОЗНАЧЕНИЯ:

– граница территории, планируемого размещения проектируемого линейного объекта;

– граница зоны планируемого размещения проектируемого линейного объекта;

– ось планируемого линейного объекта;

– план трассы проектируемого линейного объекта с указанием пикетов;

ПК -80

– план трассы проектируемого линейного объекта с указанием углов поворота;

26°

Согласовано

Взам.инв №

Подп. и дата

Инв. № подл.

Изм	Кол.уч	Лист	№ док	Подп	Дата
Разработал		Шаталов			10.05.18
Проверил		Киселев			10.05.18
Н.контроль		Дейнего			10.05.18

11.4.200.14.2.18-00.000- ППТиМТ 3. ГЧ 8

Строительство отпайки от ВЛ 35 кВ Уропская – Беловский водопровод с отпайкой на ПС Пермяковская (Б-9) с установкой реклоузера 35 кВ на первой отпаечной опоре

Схема конструктивных и планировочных решений
Участок 1

Стадия	Лист	Листов
П	1	12

Система координат: МСК 42
Масштаб 1:2000

г.Томск
ООО "Современные Технологии Проектирования"

Формат А2

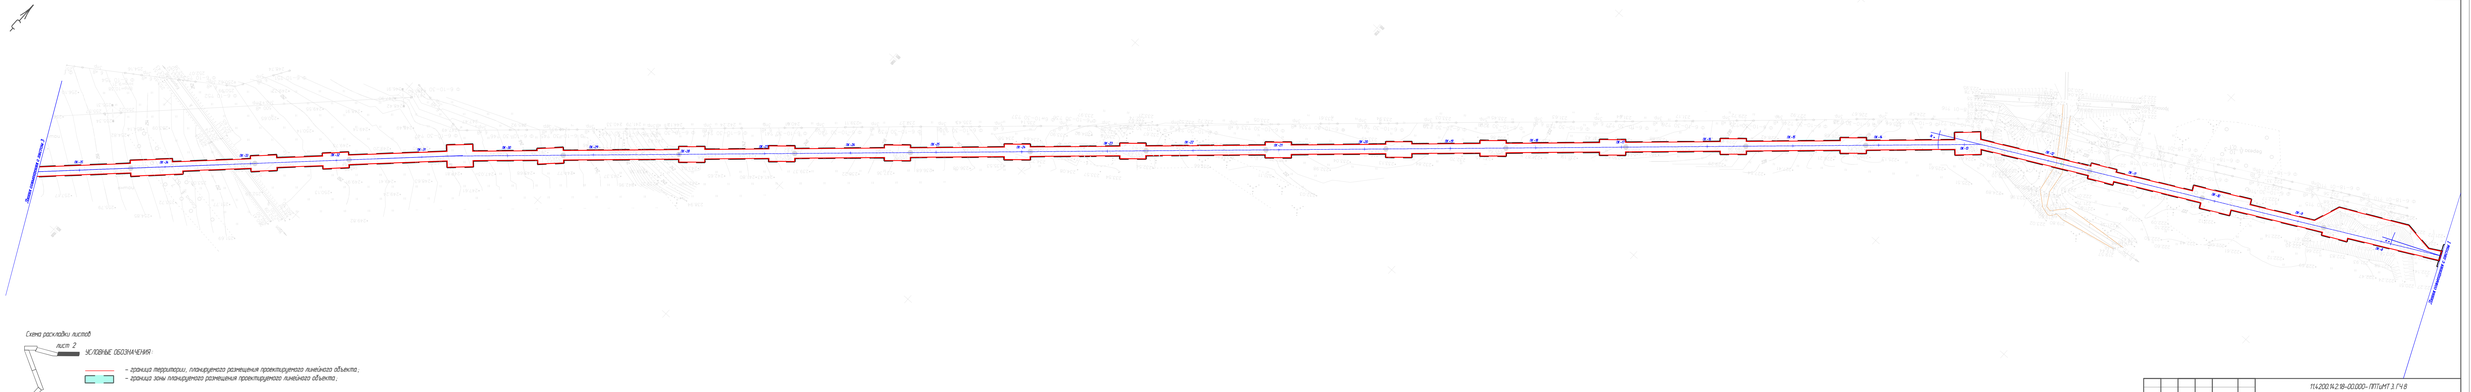


Схема раскладки листов




УСЛОВНЫЕ ОБОЗНАЧЕНИЯ:

- граница территории, планируемого размещения проектируемого линейного объекта;
- граница зоны планируемого размещения проектируемого линейного объекта;
- ось планируемого линейного объекта;
- план трассы проектируемого линейного объекта с указанием пикетов;
- ПК+80
- план трассы проектируемого линейного объекта с указанием углов поворота;
- 26 °

						114.200.НЛ.ВВ-ОО.ООО- ПТ.ГИТ.3 ГЧ-8	
						Строительство второго нит. ВЛ 35 кВ Чернухи – Бакбулак (кабельной с отпайкой на ПС Переваловск 110 /6 с установкой реклоузера 35 кВ на первой отпаечной опоре	
Изм.	Кол.уч.	Лист	№ док.	Подп.	Дата		
Разработал	Шатилов				ВВ.В	Схема конструктивных и планировочных решений	
Проверил	Киселев				ВВ.В		
						Стадия	Лист	Листов
						П	2	12
Н.контроль	Дёгтева				ВВ.В	Участок 2		
						Система координат: МСК 42 Масштаб 1:2000	ГТС ООО "Современные Технологии Проектирования"	

Инв. № подл. | Подп. и дата | Взам. инв. №

Схема расклейки листов

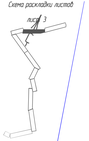

Линия стыковки со листом 4

Линия стыковки со листом 2

Согласовано


Инв. № подл. | Подп. и дата | Взам. инв. №


34

3

Схема раскладки листов

лист 4

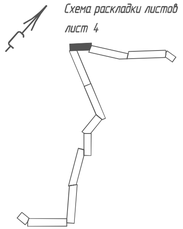

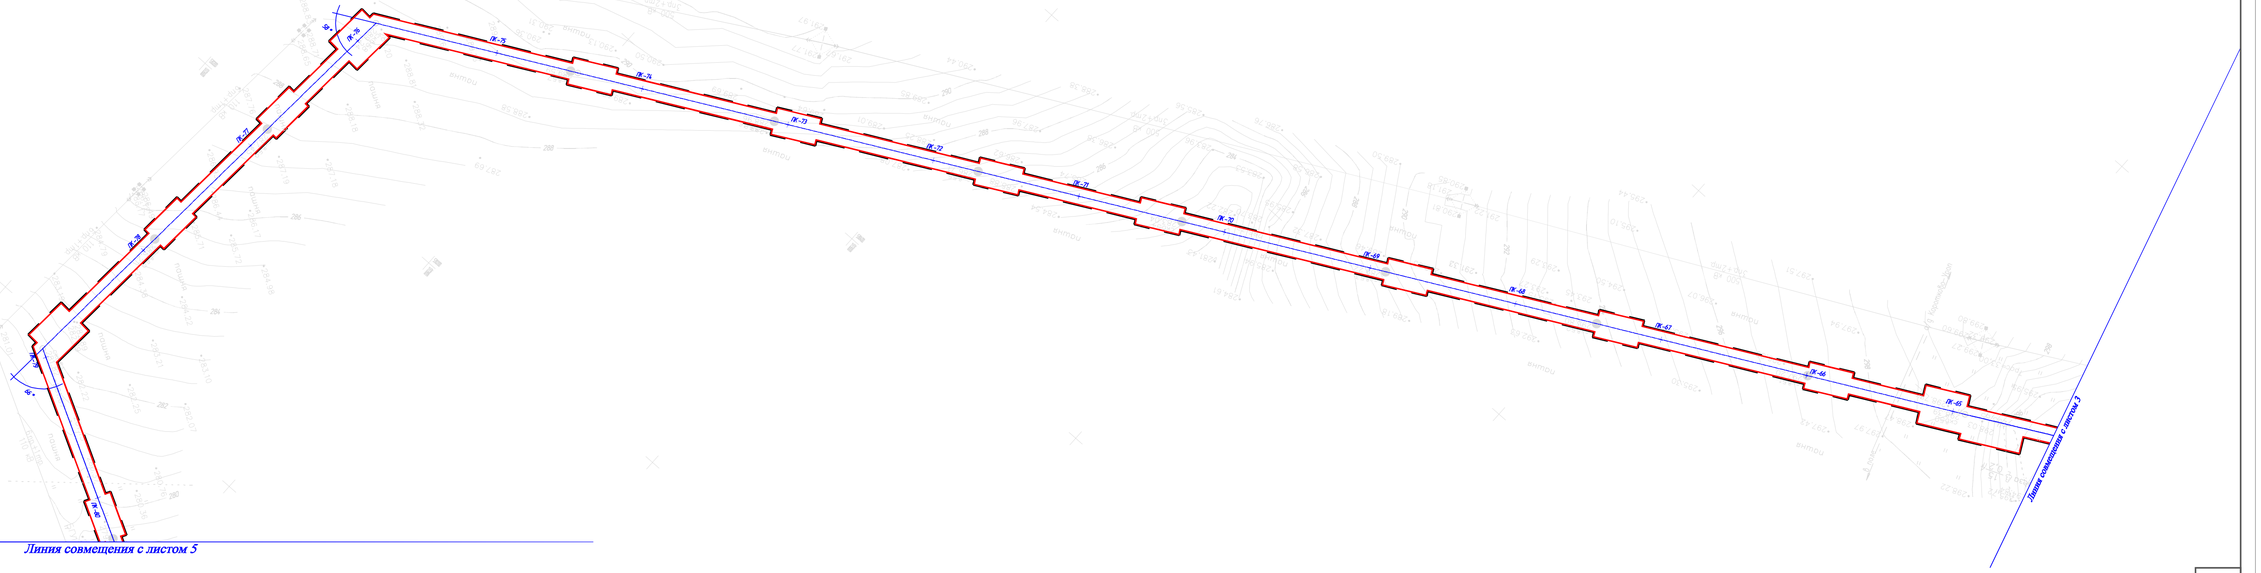

Согласовано

Взам. инв. №

Подп. и дата

Инв. № подл.



Продолжение на листе 4

Продолжение с листа 6

Согласовано

Инв. № подл. | Подп. и дата | Взам. инв. №

36

5


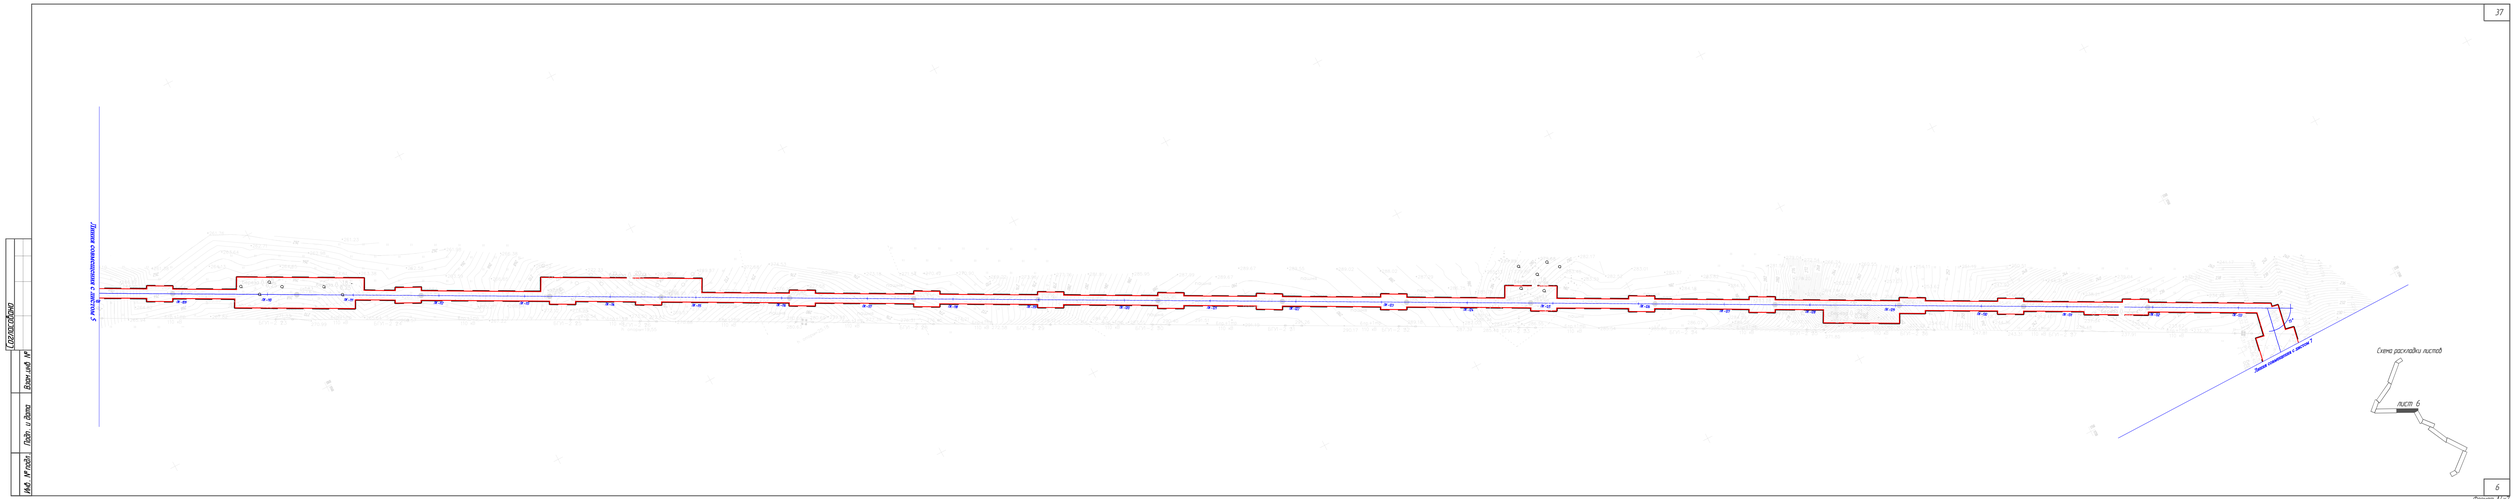

Линия совмещения с листом 5
Линия совмещения с листом 7
Схема раскладки листов
ЛИСТ 6

Схема раскладки листов

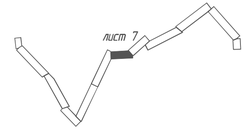

Линия совмещения с листом 6

Линия совмещения с листом 8


Согласовано

Взам. инв. №

Подп. и дата

Инв. № подл.

Схема раскладки листов

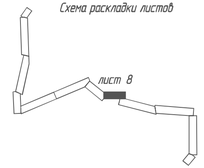



Согласовано

Взам. инв. №

Подп. и дата

Инв. № подл.

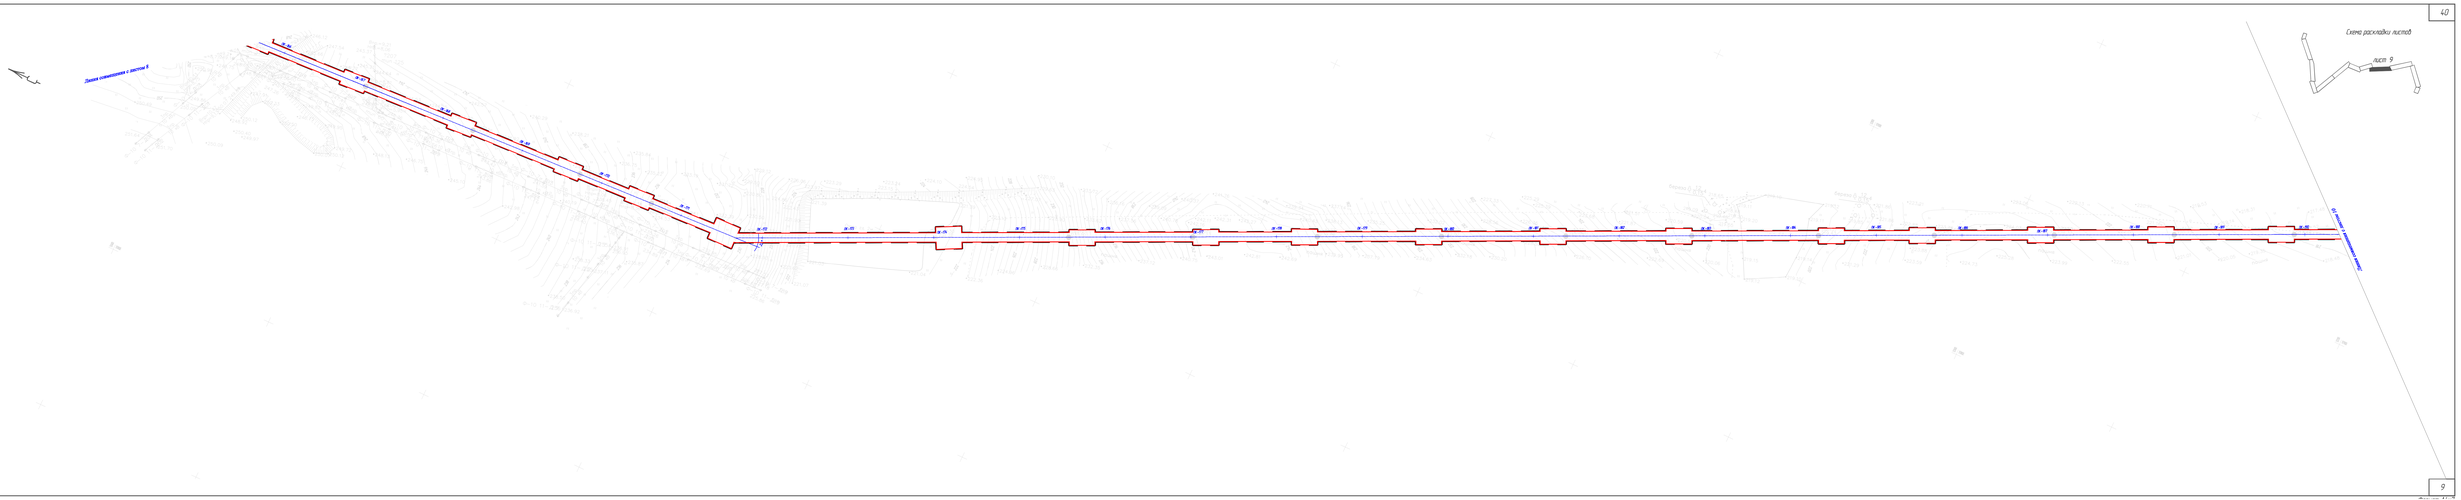
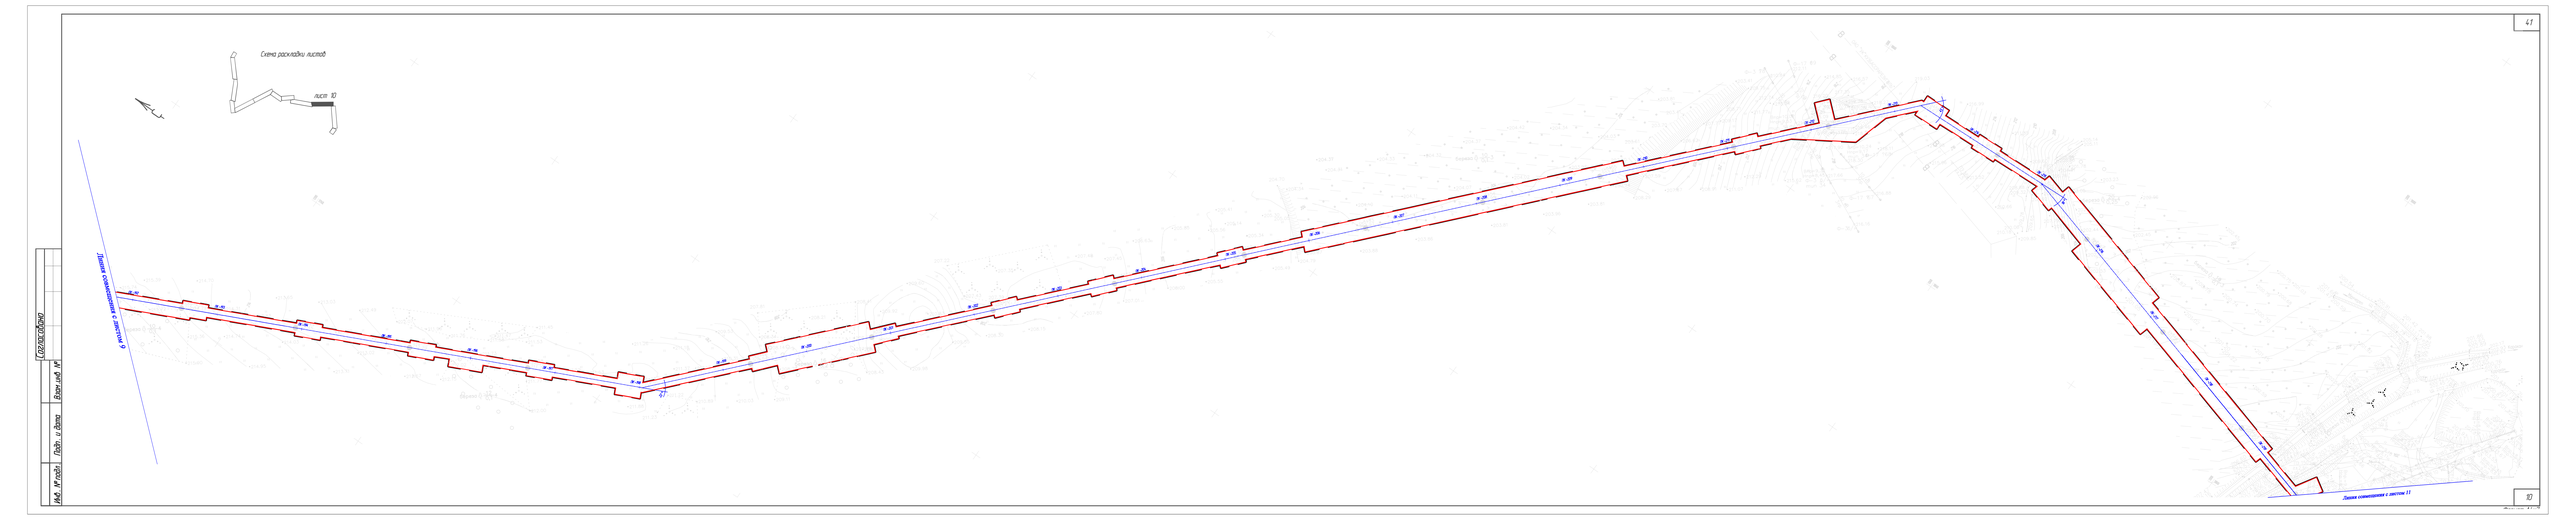


Схема расстановки листов

Газопровод

Инв.№ подл. | Подп. и дата | Взам.инв.№


Схема раскладки листов
лист 10
Линия совмещения с листом 9
Линия совмещения с листом 11
47
47
10


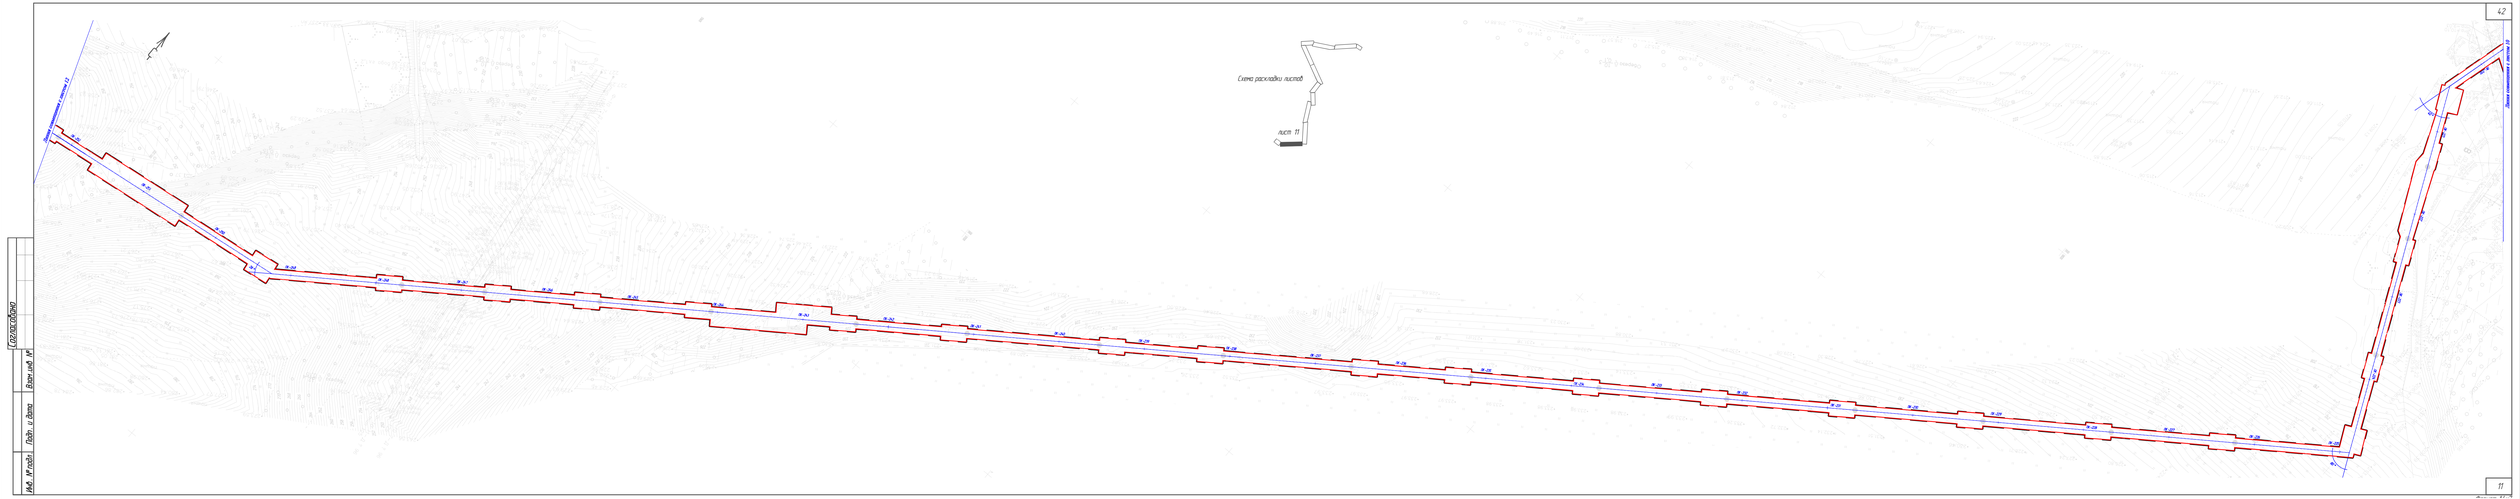

Схема расположения листов
лист 11
42
11

Схема раскладки листов

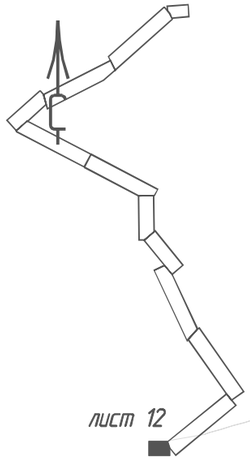

Линия совмещения с листом 11

ПК-253
ПК-254
ПК-255
ПК-256
ПК-257
ПК-258
ПК-259
ПК-260
58°
60°

Согласовано

Инв. № подл. | Подп. и дата | Взам.инв №