

**Ассоциация «Кузбасский центр научно-технического обеспечения
«ПРОМБЕЗОПАСНОСТЬ»**

650002, Россия, г. Кемерово, ул. Институтская, 1, оф. 443; т./ф. (3842) 34-69-52

СРО-И-036-18122021

Заказчик – ООО «Разрез «Пермяковский»

Документация по планировке территории, предусматривающая
размещение линейного объекта

**ВНЕСЕНИЕ ИЗМЕНЕНИЙ
В ПРОЕКТ МЕЖЕВАНИЯ ТЕРРИТОРИИ**

Основная (утверждаемая) часть

Строительство технологической автодороги с лицензионного участка

«Октябрьский»

**Раздел 5
Графическая часть**

Инов. № подл.	Подп. и дата	Взам. инв. №

г. Кемерово 2022

**Ассоциация «Кузбасский центр научно-технического обеспечения
«ПРОМБЕЗОПАСНОСТЬ»**

650002, Россия, г. Кемерово, ул. Институтская, 1, оф. 443; т./ф. (3842) 34-69-52

СРО-И-033-16032012

Заказчик – ООО «Разрез «Пермяковский»

Документация по планировке территории, предусматривающая
размещение линейного объекта

**ВНЕСЕНИЕ ИЗМЕНЕНИЙ
В ПРОЕКТ МЕЖЕВАНИЯ ТЕРРИТОРИИ**

Основная (утверждаемая) часть

Строительство технологической автодороги с лицензионного участка

«Октябрьский»

**Раздел 5
Графическая часть**

Директор



Д.М. Должко

г. Кемерово 2022

Инов. № подл.	Подп. и дата	Взам. инв. №

Список исполнителей

2

Должность, ФИО	Подпись	Дата
Руководитель проекта – Киселёва А.С.		12.2022
Ведущий архитектор – Партина А.И.		12.2022

Изм.	Кол.уч	Лист	№ док.	Подп.	Дата	5-20-ДПТ		
Рук. проекта	Киселёва А.С.			09.2021	Список исполнителей	Стадия	Лист	Листов
Вед. архитек.	Партина А.И.			09.2021		П	1	

Проект межевания территории, подготавливаемый в составе проекта планировки (Постановление Правительства РФ от 26.08.2020 N 1285)		
Основная часть проекта межевания территории		
Раздел 5	Проект межевания территории. Графическая часть	
	1.1 Чертёж межевания, м 1:2000	1 лист
	1.2 Чертёж межевания, м 1:2000	1 лист
	1.3 Чертёж межевания, м 1:2000	1 лист
	1.4 Чертёж межевания, м 1:2000	1 лист
	1.5 Чертёж межевания, м 1:500	1 лист
	1.6 Чертёж межевания, м 1:2000	1 лист
Раздел 6	Проект межевания территории. Текстовая часть	

Взам. инв. №

Подп. и дата

Инв. № подл.

Лист

5-20-ДПТ

2

Изм.	Кол.уч.	Лист	№ док	Подп.	Дата

СОГЛАСОВАНО:					
Имя, И. Подп.		Подпись и дата	Владелец имя, И.		

Проект выполнен в программе AutoCAD 13

УСЛОВНЫЕ ОБОЗНАЧЕНИЯ

- границы образуемых земельных участков
- границы существующих земельных участков, учтённых в ЕГРН
- :3y25

условный номер образуемого участка
- 155

характерная точка, номер характерной точки

						Внесение изменений в ПМТ				
						Строительство технологической автодороги лицензионного участка "Октябрьский"				
Изм.	Коп.	№ док.	Лист	Подпись	Дата			Стадия	Лист	Листов
Рук.проект. Киселёва А.С. Вед.архит. Партина А.И.						Основная часть проекта межевания территории. Графическая часть		ПМ	1.3	
								Чертёж межевания территории, м 1:2000		
						Ассоциация «Кубасский центр научно-технического обеспечения «ПРОМБЕЗОПАСНОСТЬ» г. Кемерово 2021 г				

СОГЛАСОВАНО:			
Инв. N подл.		Подпись и дата	
Взамен инв. N			

Проект выполнен в программе AutoCAD 13

3у25


● 155

УСЛОВНЫЕ ОБОЗНАЧЕНИЯ

- границы образуемых земельных участков
- границы существующих земельных участков, учтённых в ЕГРН
- условный номер образуемого участка
- характерная точка, номер характерной точки

Изм.	Кол.	№ док.	Лист	Подпись	Дата
Рук.проект.		Киселёва А.С			
Вед.архит.		Партина А.И.			

Внесение изменений в ПМТ				
Строительство технологической автодороги лицензионного участка "Октябрьский"				
Основная часть проекта межевания территории. Графическая часть		Стадия	Лист	Листов
		ПМ	1.4	
Чертёж межевания территории, м 1:2000		Ассоциация «Кузбасский центр научно-технического обеспечения «ПРОМБЕЗОПАСНОСТЬ» г. Кемерово 2021 г		

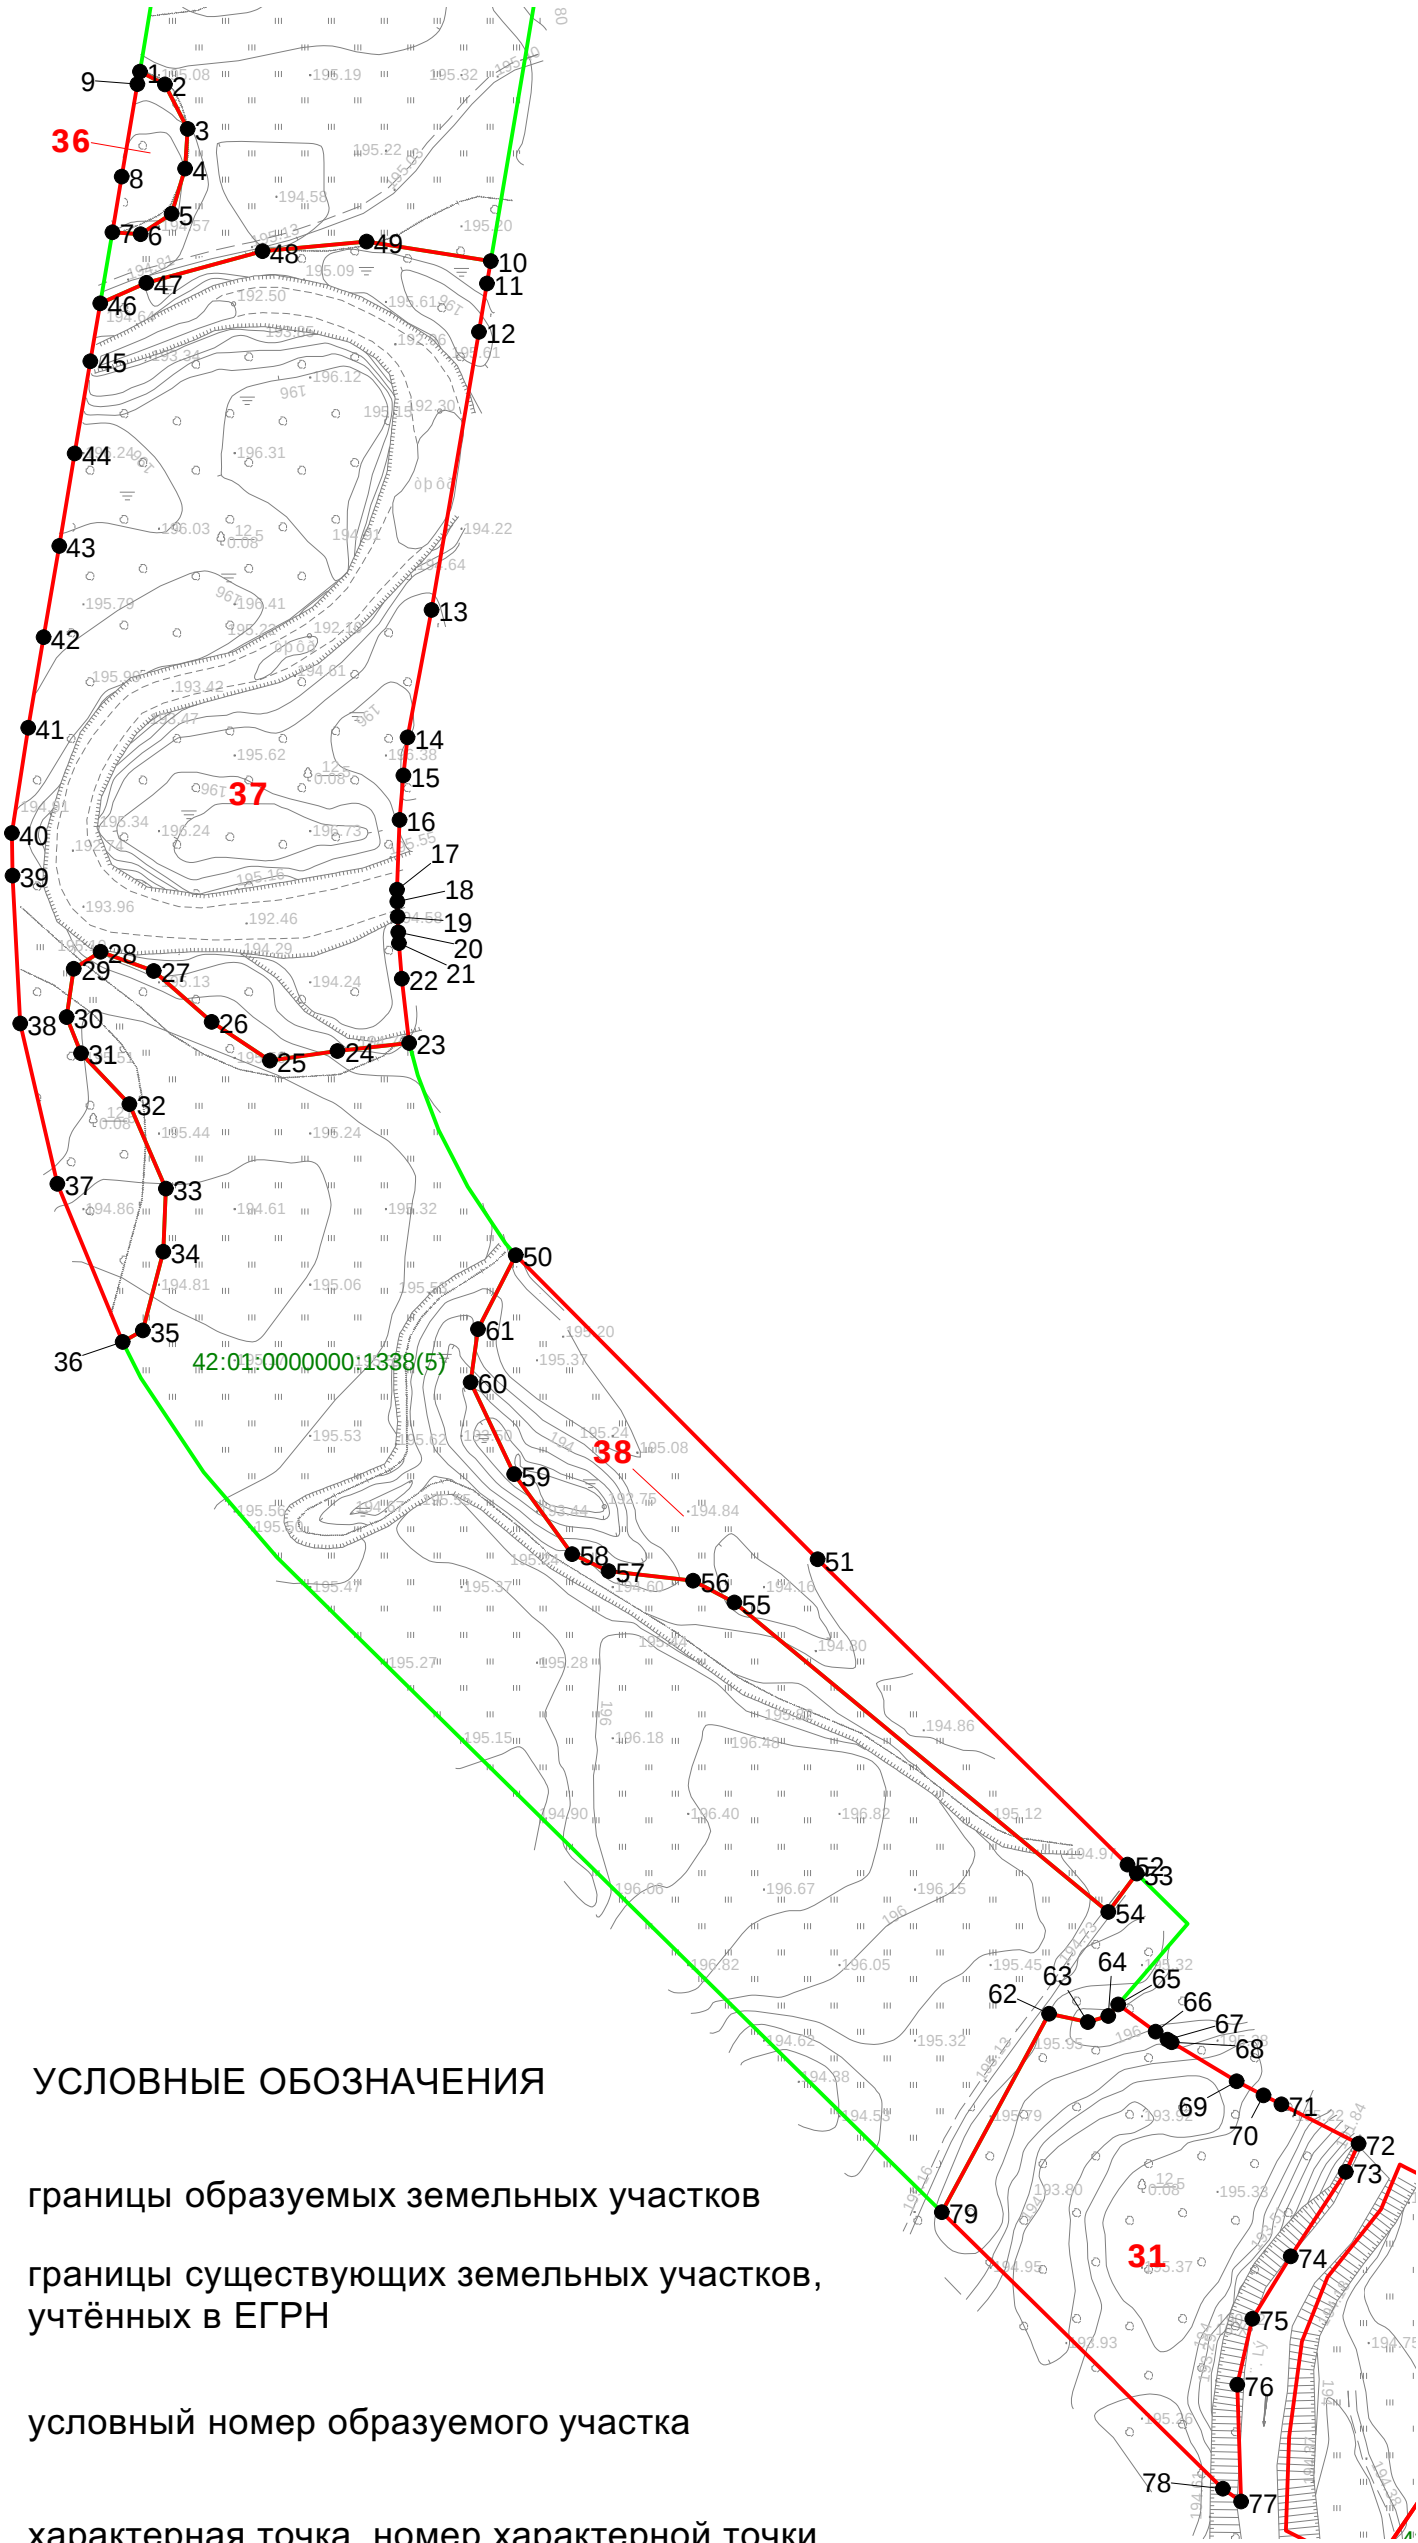

СОГЛАСОВАНО:			
Инв. N подл.	Взамен инв. N		
	Подпись и Дата		

Проект выполнен в программе AutoCAD 13


УСЛОВНЫЕ ОБОЗНАЧЕНИЯ

- границы образуемых земельных участков
- границы существующих земельных участков, учтённых в ЕГРН
- :3у25

условный номер образуемого участка
- 155

характерная точка, номер характерной точки

						Внесение изменений в ПМТ			
						Строительство технологической автодороги лицензионного участка "Октябрьский"			
Изм.	Кол.	№ док.	Лист	Подпись	Дата	Основная часть проекта межевания территории. Графическая часть	Стадия	Лист	Листов
Рук.проект.		Киселёва А.С					ПМ	1.5	
Вед.архит.		Партина А.И.				Чертёж межевания территории, м 1:500	Ассоциация «Кузбасский центр научно-технического обеспечения «ПРОМБЕЗОПАСНОСТЬ» г. Кемерово 2021 г		

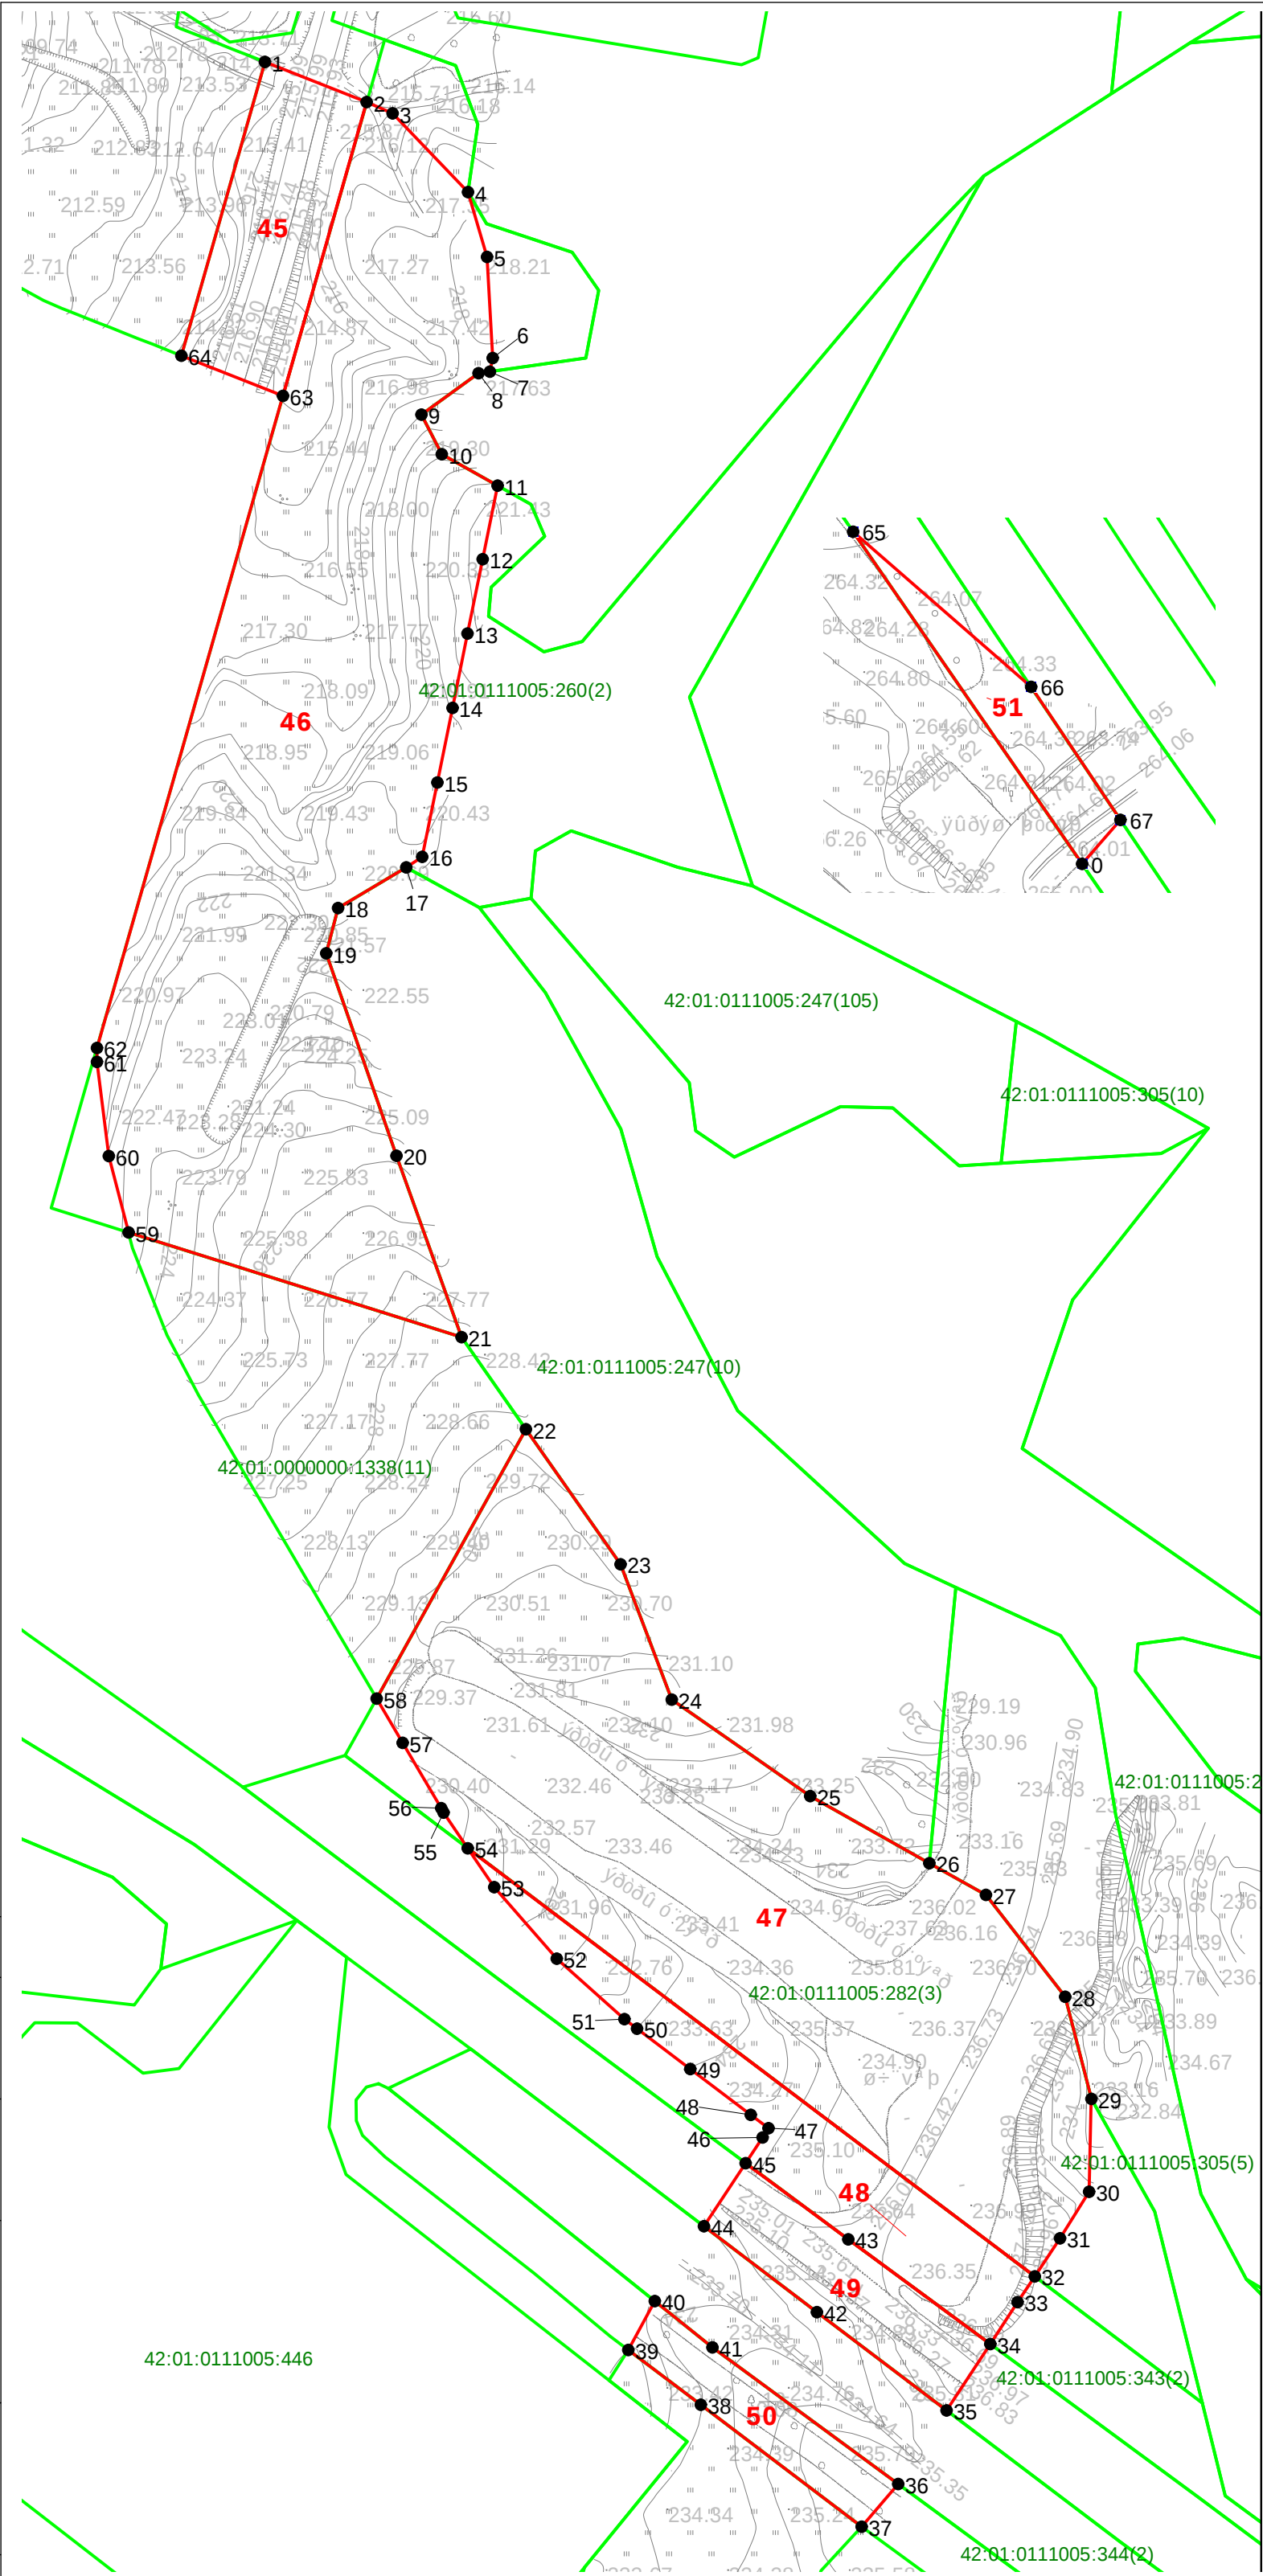

СОГЛАСОВАНО:

Взамен инв. N

Подпись и дата

Инв. N подл.

Проект выполнен в программе ArchiCAD 13

Изм.	Кол.	№ док.	Лист	Подпись	Дата
Рук.проект.		Киселёва А.С			
Вед.архит.		Партина А.И.			

Внесение изменений в ПМТ

Строительство
технологической автодороги
лицензионного участка "Октябрьский"

Основная часть проекта
межевания территории. Графическая часть

Чертёж межевания территории,
м 1:2000

Стадия Лист Листов

ПМ 1.6

Ассоциация «Кузбасский центр
научно-технического обеспечения
«ПРОМБЕЗОПАСНОСТЬ»
г. Кемерово 2021 г

**Ассоциация «Кузбасский центр научно-технического обеспечения
«ПРОМБЕЗОПАСНОСТЬ»**

650002, Россия, г. Кемерово, ул. Институтская, 1, оф. 443; т./ф. (3842) 34-69-52

СРО-И-036-18122021

Заказчик – ООО «Разрез «Пермяковский»

Документация по планировке территории, предусматривающая
размещение линейного объекта

**ВНЕСЕНИЕ ИЗМЕНЕНИЙ
В ПРОЕКТ МЕЖЕВАНИЯ ТЕРРИТОРИИ**

Основная (утверждаемая) часть

Строительство технологической автодороги с лицензионного участка

«Октябрьский»

**Раздел 6
Текстовая часть**

Инов. № подл.	Подп. и дата	Взам. инв. №
1524		

г. Кемерово 2022

**Ассоциация «Кузбасский центр научно-технического обеспечения
«ПРОМБЕЗОПАСНОСТЬ»**

650002, Россия, г. Кемерово, ул. Институтская, 1, оф. 443; т./ф. (3842) 34-69-52

СРО-И-033-16032012

Заказчик – ООО «Разрез «Пермяковский»

Документация по планировке территории, предусматривающая
размещение линейного объекта

**ВНЕСЕНИЕ ИЗМЕНЕНИЙ
В ПРОЕКТ МЕЖЕВАНИЯ ТЕРРИТОРИИ**

Основная (утверждаемая) часть

Строительство технологической автодороги с лицензионного участка

«Октябрьский»

**Раздел 6
Текстовая часть**

Директор



Д.М. Должко

г. Кемерово 2022

Инов. № подл.	Взам. инв. №
1524	

Список исполнителей

Должность, ФИО	Подпись	Дата
Руководитель проекта – Киселёва А.С.		12.2022
Ведущий архитектор – Партина А.И.		12.2022

Инв. № подл.	Подп. и дата	Взам. инв. №

Состав документации по внесению изменений в проект межевания территории

Проект межевания территории , подготавливаемый в составе проекта планировки (Постановление Правительства РФ от 26.08.2020 N 1285)		
Основная часть проекта межевания территории		
Раздел 5	Проект межевания территории. Графическая часть	
	1.1 Чертёж межевания, м 1:2000	1 лист
	1.2 Чертёж межевания, м 1:2000	1 лист
	1.3 Чертёж межевания, м 1:2000	1 лист
	1.4 Чертёж межевания, м 1:2000	1 лист
	1.5 Чертёж межевания, м 1:500	1 лист
	1.6 Чертёж межевания, м 1:2000	1 лист
Раздел 6	Проект межевания территории. Текстовая часть	

Содержание раздела

Список исполнителей	2
Состав документации по внесению изменений в проект межевания территории	3
Содержание раздела	4
1. Перечень и сведения о площади образуемых земельных участков, в том числе возможные способы их образования	5
2. Перечень и сведения о площади образуемых земельных участков, которые будут отнесены к территориям общего пользования или имуществу общего пользования, в том числе в отношении которых предполагаются резервирование и (или) изъятие для государственных или муниципальных нужд	13
4. Сведения о границах территории, в отношении которой утвержден проект межевания, содержащие перечень координат характерных точек этих границ в системе координат, используемой для ведения единого государственного реестра недвижимости	14

1. Перечень и сведения о площади образуемых земельных участков, в том числе возможные способы их образования

Проект межевания территории для строительства технологической автодороги лицензионного участка "Октябрьский" выполнен в составе документации по проекту планировки.

Автомобильная дорога необщего пользования предусматривается для транспортировки угля с участка недр «Октябрьский» до погрузочную железнодорожную станцию «Коноваловская».

Проектируемая автомобильная дорога необщего пользования расположена в Беловском муниципальном районе Кемеровской области.

В 2,5 км северо-западнее от начала трассы расположено с. Евтино, в 3,5 км севернее от начала трассы расположены д. Новодубровка и в 6 км п. Новый Каракан. Автомобильная дорога проходит от границы лицензионного участка недр «Октябрьский» между с. Евтино и д. Новодубровка, а также в 500 м от п. Новый Каракан.

Базовой информацией при разработке проекта межевания являются сведения Управления Росреестра по Кемеровской области по ранее сформированным земельным участкам в границах проектируемой территории. Рассматриваемая территория расположена в границах кадастровых кварталов 42:01:0111004, 42:01:0111005, 42:01:0106003, 42:01:0000000.

Земельные участки с кадастровыми номерами 42:01:0111005:692, 42:01:0111005:382(2), 42:01:0111005:382(1), 42:01:0111005:95, 42:01:0111005:217(1), 42:01:0111005:170, 42:01:0111005:167, 42:01:0111005:521(2), на которых размещается планируемый объект, принадлежат собственнику ООО «Разрез Пермьяковский» и не требуют межевания.

Перечень и сведения о площади образуемых земельных участков, в том числе возможные способы их образования

Таблица № 1

№ п/п	Информация по существующему земельному участку						Информация по образуемому земельному участку		
	Кадастровый номер участка (квартала)	Адрес	Категория земель	Форма собственности (правообладатель)	Площадь	Разрешённое использование	Условный номер образуемого земельного участка	Испрашиваемая площадь земельного участка	Способ образования
1	2	3	4	5	6	7	8	9	10
1	42:01:0106003:148	Кемеровская область, Беловский муниципальный район, в границах Менчерепского сельского поселения	Земли промышленности	Администрация Беловского муниципального района Кемеровской области (аренда ООО «Беловский промышленный железнодорожный транспорт»)	286 716	Железнодорожный транспорт	1	17147	путём раздела
							2		
							3		
							4		
2	42:01:0106003:287	Российская Федерация, Кемеровская область-Кузбасс, Беловский муниципальный район	Земли промышленности	Частная собственность (Общество с ограниченной ответственностью "Беловский промышленный железнодорожный транспорт")	126 876	Недропользование, под склад взрывчатых веществ	5	5292	путём раздела
3	42:01:0106003:153	Кемеровская область, Беловский район, в границах ТОО "Дунайское"	Земли промышленности	Собственность публично-правовых образований, Кемеровская область — Кузбасс (аренда ООО «Беловский промышленный железнодорожный транспорт»)	71 014	Железнодорожный транспорт	6	9720	путём раздела
							7		
4	42:01:0106003:133	Кемеровская область, Беловский район, ТОО "Дунайское"	Земли сельскохозяйственного назначения	Собственность публично-правовых образований Кемеровская область-Кузбасс	4 385 641	Для сельскохозяйственного использования	8	38079	путём раздела
5	42:01:0000000:1345	Российская	Земли	Частная	326 618	Под станцию	9	361	путём

№ п/п	Информация по существующему земельному участку						Информация по образуемому земельному участку		
	Кадастровый номер участка (квартала)	Адрес	Категория земель	Форма собственности (правообладатель)	Площадь	Разрешённое использование	Условный номер образуемого земельного участка	Испрашиваемая площадь земельного участка	Способ образования
1	2	3	4	5	6	7	8	9	10
		Федерация, Кемеровская область-Кузбасс, Беловский муниципальный район, Менчерепское сельское поселение	промышленности	собственность (АО "УК "Кузбассразрезуголь")		"Дунаевская" и железнодорожный путь			раздела
6	42:01:0000000:439	Кемеровская область, Беловский район, в границах ТОО "Дунайское"	Земли сельскохозяйственного назначения	Собственность публично-правовых образований, Кемеровская область-Кузбасс	7 162 746	Для сельскохозяйственного использования	10	15115	путём раздела
							11		
7	42:01:0000000:296	Кемеровская область, Беловский район, Менчерепский сельский совет	Земли сельскохозяйственного назначения	-	23 923 234	Для сельскохозяйственного использования	12	24726	путём раздела
							13		
							14		
							15		
							16		
8	42:01:0000000:296	Кемеровская область, Беловский район, Менчерепский сельский совет	Земли сельскохозяйственного назначения	-	23 923 234	Для сельскохозяйственного использования	17	130405	путём раздела
							18		
							19		
							20		
							21		
							22		
							23		
							24		
9	42:01:0106003:285	Российская Федерация, Кемеровская область-Кузбасс, Беловский муниципальный район, Менчерепское сельское поселение	Земли сельскохозяйственного назначения	Собственность публично-правовых образований, Кемеровская область-Кузбасс	2 459 247	Для сельскохозяйственного производства	25	169089	путём раздела

№ п/п	Информация по существующему земельному участку						Информация по образуемому земельному участку		
	Кадастровый номер участка (квартала)	Адрес	Категория земель	Форма собственности (правообладатель)	Площадь	Разрешённое использование	Условный номер образуемого земельного участка	Испрашиваемая площадь земельного участка	Способ образования
1	2	3	4	5	6	7	8	9	10
10	42:01:0106003:289	Российская Федерация, Кемеровская область-Кузбасс, Беловский муниципальный район, Менчерепское сельское поселение	земли сельскохозяйственного назначения	Собственность публично-правовых образований, Кемеровская область-Кузбасс	777675	Для сельскохозяйственного производства	26	38918	путём раздела
							27		
11	42:01:0106003:144	Кемеровская область, Беловский муниципальный район, в границах Менчерепского сельского поселения	Земли промышленности	Собственность публично-правовых образований (аренда: ЗАО «Шахта Беловская»	28716	Недропользование	28	3878	путём раздела
12	42:01:0000000:296	Кемеровская область, Беловский район, Менчерепский сельский совет	земли сельскохозяйственного назначения	-	23 923 234	для сельскохозяйственного использования	29	18338	путём раздела
13	42:01:0000000:271	Кемеровская область, Беловский район, колхоз "Имени XXI партсъезда"	земли сельскохозяйственного назначения	-	6 573 735	сельскохозяйственное производство	30	22178	путём раздела
							31		
							32		
							33		
							52		
14	42:01:0000000:467	Кемеровская область, Беловский район, колхоз "Имени XXI партсъезда"	земли сельскохозяйственного назначения	-	11 655 979	для сельскохозяйственного использования	34	56081	путём раздела
							35		
							36		
							37		
							38		
							39		
							40		
							41		

№ п/п	Информация по существующему земельному участку						Информация по образуемому земельному участку		
	Кадастровый номер участка (квартала)	Адрес	Категория земель	Форма собственности (правообладатель)	Площадь	Разрешённое использование	Условный номер образуемого земельного участка	Испрашиваемая площадь земельного участка	Способ образования
1	2	3	4	5	6	7	8	9	10
							42		
							43		
15	42:01:0111005:187	Кемеровская обл, Беловский район, в границах Евтинского сельского поселения	Земли промышленности	Собственность публично-правовых образований (аренда: ЗАО «Шахта Беловская»	24000	Под промышленный объект для добычи угля (трубопровод от очистных сооружений карьерных и ливневых вод участка открытых горных работ «Караканский - Западный» до р. Талда)	44	1369	путём раздела
16	42:01:0000000:181	Кемеровская область, р-н. Беловский	Земли промышленности	Собственность публично-правовых образований, Кемеровская область-Кузбасс (Постоянное (бессрочное) пользование Государственное казенное учреждение Кемеровской области "Дирекция автомобильных дорог Кузбасса")	766000	Автодорога с.Евтино-с.Каракан-с.Пермяки-д.Каралда, с обходом с.Пермяки	45	3596	путём раздела
17	42:01:0111005:260	Кемеровская область, р-н. Беловский	Земли промышленности	Общество с ограниченной ответственностью "Промышленные разработки"	310 142	В целях ведения горных работ на участке "Караканский - Западный" Караканского каменноугольного месторождения	46	28415	путём раздела

№ п/п	Информация по существующему земельному участку						Информация по образуемому земельному участку		
	Кадастровый номер участка (квартала)	Адрес	Категория земель	Форма собственности (правообладатель)	Площадь	Разрешённое использование	Условный номер образуемого земельного участка	Испрашиваемая площадь земельного участка	Способ образования
1	2	3	4	5	6	7	8	9	10
18	42:01:0111005:282	Кемеровская область, р-н. Беловский	Земли промышленности	Общество с ограниченной ответственностью "Промышленник"	121652	В целях ведения горных работ на участке "Караканский-Западный" Караканского каменноугольного месторождения	47	24319	путём раздела
19	42:01:0111005:343	Кемеровская область, Беловский район, Евтинское сельское поселение	Земли промышленности	Частная собственность Закрытое акционерное общество "Шахта Беловская"	21992	Недропользование	48	4198	путём раздела
20	42:01:0000000:195	Кемеровская обл, р-н Беловский	Земли промышленности	Кемеровская область-Кузбасс Постоянное (бессрочное) пользование Государственное казенное учреждение Кемеровской области "Дирекция автомобильных дорог Кузбасса"	1055774	Под автомобильной дорогой общего пользования регионального или межмуниципального значения Белово - Коновалово - Прокопьевск	49	4305	путём раздела
							50		
							51		
Земельные участки, учтённые в ЕГРН, полностью включаемые в границы зон планируемого размещения линейного объекта									
21	42:01:0111005:704	Российская Федерация, Кемеровская область-Кузбасс, Беловский муниципальный район, колхоз "Имени ХХI партсъезда	Земли сельскохозяйственного назначения	-	40 053	Сельскохозяйственное производство	-	40 053	-
22	42:01:0111005:715	Российская Федерация,	Земли лесного фонда	Собственность РФ	96722	Разведка и добыча полезных	-	96722	-

№ п/п	Информация по существующему земельному участку						Информация по образуемому земельному участку		
	Кадастровый номер участка (квартала)	Адрес	Категория земель	Форма собственности (правообладатель)	Площадь	Разрешённое использование	Условный номер образуемого земельного участка	Испрашиваемая площадь земельного участка	Способ образования
1	2	3	4	5	6	7	8	9	10
		Кемеровская область - Кузбасс, Беловский муниципальный район, Беловское лесничество, Евтинское участковое лесничество, урочище Евтинское, квартал № 5 (выделы 2, 3, 7, 14, 15)				ископаемых			
23	42:01:0111005:724	Российская Федерация, Кемеровская область-Кузбасс, Беловский муниципальный район, Беловское лесничество, Евтинское участковое лесничество, урочище МО "Евтинское сельское поселение", квартал №5 (выделы 1,2,3)	Земли лесного фонда	Собственность РФ	52607	разведка и добыча полезных ископаемых	-	52607	-
24	42:01:0111005:739	Российская Федерация, Кемеровская область-Кузбасс, Беловский муниципальный	Земли лесного фонда	Собственность РФ	2513	разведка и добыча полезных ископаемых	-	2513	-

№ п/п	Информация по существующему земельному участку						Информация по образуемому земельному участку		
	Кадастровый номер участка (квартала)	Адрес	Категория земель	Форма собственности (правообладатель)	Площадь	Разрешённое использование	Условный номер образуемого земельного участка	Испрашиваемая площадь земельного участка	Способ образования
1	2	3	4	5	6	7	8	9	10
		округ, Беловское лесничество, Евтинское участковое лесничество, урочище МО Евтинское с.п., квартал №5 (выделы 2,3)							
25	42:01:0111005:740	Кемеровская область, Беловский район, Евтинское сельское поселение	Земли сельскохозяйственного назначения	Частная собственность Закрытое акционерное общество "Шахта Беловская"	2958	Для сельскохозяйственного использования	-	2958	-
26	42:01:0000000:1366	Российская Федерация, Кемеровская область - Кузбасс, Беловский муниципальный район, Евтинское сельское поселение	Земли сельскохозяйственного назначения	Частная собственность А.В. Степанов	155432	Для сельскохозяйственного использования	-	155432	

2. Перечень и сведения о площади образуемых земельных участков, которые будут отнесены к территориям общего пользования или имуществу общего пользования, в том числе в отношении которых предполагаются резервирование и (или) изъятие для государственных или муниципальных нужд

Образование земельных участков, которые будут отнесены к территориям общего пользования, проектом межевания территории не предусматривается.

Образование земельных участков, в отношении которых предполагается резервирование и (или) изъятие для государственных или муниципальных нужд, проектом межевания территории не предусматривается.

3. Вид разрешенного использования образуемых земельных участков в соответствии с проектом планировки территории

Виды разрешённого использования территории земельных участков в границах зон планируемого размещения линейных объектов устанавливаются в соответствии с Приказом Росреестра от 10.11.2020 N П/0412 (ред. от 20.04.2021) "Об утверждении классификатора видов разрешенного использования земельных участков" (Зарегистрировано в Минюсте России 15.12.2020 N 61482) и приведены в таблице № 2.

Вид разрешенного использования образуемых земельных участков в соответствии с проектом межевания территории

Таблица № 2

№ п/п	Код (числовое обозначение) вида разрешенного использования земельного участка
1	7.2 Автомобильный транспорт Размещение зданий и сооружений автомобильного транспорта

4. Сведения о границах территории, в отношении которой утвержден проект межевания, содержащие перечень координат характерных точек этих границ в системе координат, используемой для ведения единого государственного реестра недвижимости

Перечень координат характерных точек границ образуемых земельных участков

Номер точки	Координаты	
	Х	У
	Чертёж 1.1	
1	520005.19	1380151.42
2	520042.28	1380226.16
3	520042.28	1380244.41
4	520025.03	1380252.24
5	520024.94	1380251.81
6	519994.42	1380156.31
7	519989.51	1380268.38
8	519982.53	1380271.68
9	519966.17	1380280.57
10	519967.85	1380225.71
11	519945.75	1380178.46
12	519963.56	1380281.98
13	519946.01	1380293.43
14	519933.38	1380303.51
15	519937.64	1380235.94
16	519934.76	1380198.5
17	519928.75	1380185.71
18	519929.43	1380306.25
19	519913.23	1380321.03
20	519903.19	1380331.02
21	519897.35	1380336.83
22	519890.36	1380343.79
23	519875.76	1380357.38
24	519853.46	1380375.48
25	519829.51	1380391.9
26	519804.33	1380406.33
27	519778.06	1380418.69
28	519754.61	1380427.49
29	519734.05	1380430.71
30	519709.35	1380434.57
31	519684.65	1380438.44
32	519659.95	1380442.3
33	519636.97	1380445.98
34	519585.27	1380428.42
35	519558.14	1380357.53
36	519570.4	1380355.1
37	519595.09	1380351.24
38	519619.8	1380347.37
39	519644.49	1380343.51

Номер точки	Координаты	
	X	Y
40	519669.19	1380339.64
41	519693.89	1380335.78
42	519718.59	1380331.91
43	519743.29	1380328.05
44	519767.99	1380324.18
45	519819.96	1380316.05
46	519844.02	1380248.83
47	519865.04	1380229.64
48	519888	1380211.87
49	519912.31	1380196.02
50	519610.56	1380450.03
51	519602.97	1380451.14
52	519578.72	1380432.14
53	519534.23	1380401.81
54	519521.8	1380378.08
55	519516.93	1380363.73
56	519521	1380362.83
57	519545.69	1380358.97
58	519585.85	1380453.9
59	519561.16	1380457.76
60	519536.45	1380461.63
61	519527.78	1380462.96
62	519491.73	1380411.66
63	519476.36	1380382.02
64	519470.43	1380366.57
65	519479.52	1380367.17
66	519499.28	1380366.12
67	519504.56	1380365.4
68	519468.85	1380366.55
69	519475.46	1380382.46
70	519490.86	1380412.16
71	519526.62	1380463.16
72	519519.05	1380464.35
73	519508.72	1380465.75
74	519501.76	1380466.08
75	519488.9	1380447.98
76	519488.67	1380446.58
77	519487.83	1380443.48
78	519459.69	1380393.3
79	519454.94	1380388.7
80	519442.54	1380371.03
81	519440.8	1380367.57
82	519438.43	1380360.81
83	519442.47	1380362.17
84	519460.83	1380365.83
85	519436.78	1380360.26
86	519467.91	1380418.36
87	519478.6	1380467.36

Номер точки	Координаты	
	X	Y
88	519468.69	1380466.65
89	519548.42	1380589.65
90	519537.54	1380595.56
91	519504.34	1380622.59
92	519382.57	1380330.1
93	519392.07	1380338.03
94	519407.82	1380348.16
95	519424.71	1380356.25
96	519572.88	1380627.6
97	519567.25	1380637.46
98	519544.53	1380668.72
99	519520.48	1380701.02
100	519509.59	1380713.82
101	519472.56	1380656
102	519487.12	1380636.61
103	519627.41	1380712.73
104	519644.31	1380737.94
105	519622.33	1380755.98
106	519594.14	1380781.68
107	519584.7	1380793.59
108	519578.57	1380804.42
109	519572.17	1380810.5
110	519548.81	1380774.41
111	519558.7	1380767.07
112	519575.07	1380750.99
113	519592.45	1380734.9
114	519613.88	1380721.05
115	519668.83	1380775.83
116	519671.81	1380780.43
117	519587.85	1380834.74
118	519586.91	1380833.28
	Чертеж 1.2	
1	519504.34	1380622.59
2	519487.12	1380636.61
3	519472.55	1380655.99
4	519298.54	1380387.72
5	519288.03	1380376.42
6	519278.86	1380364.52
7	519270.76	1380353.36
8	519256.1	1380333.11
9	519241.44	1380312.86
10	519226.77	1380292.62
11	519212.11	1380272.36
12	519197.45	1380252.12
13	519182.78	1380231.87
14	519168.12	1380211.63
15	519153.46	1380191.37
16	519138.8	1380171.13

Номер точки	Координаты	
	X	Y
17	519124.13	1380150.88
18	519109.47	1380130.63
19	519094.8	1380110.38
20	519081.19	1380091.95
21	519067	1380074.86
22	519052.01	1380058.94
23	519036.04	1380043.99
24	519019.18	1380030.06
25	519001.49	1380017.21
26	518983.02	1380005.5
27	518963.86	1379994.96
28	518944.07	1379985.64
29	518923.75	1379977.57
30	518902.96	1379970.78
31	518881.78	1379965.31
32	518857.75	1379960.75
33	518835.95	1379957.41
34	518811.25	1379953.62
35	518786.53	1379949.84
36	518761.81	1379946.06
37	518737.11	1379942.27
38	518712.39	1379938.48
39	518687.68	1379934.7
40	518662.97	1379930.92
41	518638.26	1379927.13
42	518613.54	1379923.35
43	518588.84	1379919.56
44	518564.12	1379915.78
45	518539.41	1379911.99
46	518514.7	1379908.21
47	518489.99	1379904.42
48	518465.27	1379900.64
49	518444.92	1379897.21
50	518420.11	1379891.81
51	518394.84	1379885.92
52	518369.64	1379879.38
53	518345.01	1379872.5
54	518320.93	1379865.74
55	518296.87	1379858.99
56	518272.79	1379852.24
57	518248.73	1379845.49
58	518224.65	1379838.73
59	518200.58	1379831.98
60	518176.51	1379825.23
61	518152.43	1379818.47
62	518128.37	1379811.72
63	518104.29	1379804.97
64	518080.23	1379798.22

Номер точки	Координаты	
	X	Y
65	518056.15	1379791.46
66	518032.09	1379784.72
67	518008.01	1379777.96
68	517983.94	1379771.21
69	517960.54	1379764.65
70	517933.69	1379729.26
71	517920.02	1379703.78
72	517917.41	1379688.46
73	517918.44	1379673.05
74	517931.64	1379656.04
75	517934.27	1379653.42
76	517938.74	1379654.67
77	517962.81	1379661.42
78	517986.88	1379668.17
79	518010.95	1379674.93
80	518035.02	1379681.67
81	518059.09	1379688.43
82	518083.17	1379695.19
83	518107.24	1379701.93
84	518131.31	1379708.69
85	518155.38	1379715.44
86	518179.45	1379722.2
87	518203.52	1379728.94
88	518227.59	1379735.7
89	518251.66	1379742.45
90	518275.73	1379749.2
91	518299.81	1379755.96
92	518323.87	1379762.71
93	518347.95	1379769.46
94	518372.01	1379776.21
95	518395.54	1379782.79
96	518418.74	1379788.81
97	518443.6	1379794.58
98	518466.2	1379799.51
99	518490.63	1379804.83
100	518515.06	1379810.15
101	518539.49	1379815.47
102	518563.91	1379820.8
103	518588.34	1379826.12
104	518612.76	1379831.44
105	518637.19	1379836.76
106	518661.62	1379842.08
107	518686.05	1379847.41
108	518710.47	1379852.73
109	518734.9	1379858.05
110	518759.32	1379863.37
111	518783.75	1379868.7
112	518808.18	1379874.02

Номер точки	Координаты	
	X	Y
113	518832.61	1379879.34
114	518857.04	1379884.66
115	518881.46	1379889.99
116	518907.53	1379895.82
117	518934.17	1379903.21
118	518960.75	1379912.4
119	518986.7	1379923.24
120	519011.69	1379935.56
121	519028.19	1379944.8
122	519044.94	1379955.13
123	519060.01	1379965.32
124	519082.25	1379982.07
125	519103.62	1380000.36
126	519123.79	1380019.95
127	519142.43	1380040.46
128	519159.43	1380061.31
129	519175.08	1380080.8
130	519190.74	1380100.29
131	519206.39	1380119.78
132	519222.04	1380139.27
133	519237.7	1380158.76
134	519253.35	1380178.26
135	519269	1380197.75
136	519284.67	1380217.24
137	519300.32	1380236.74
138	519315.97	1380256.23
139	519321.84	1380263.55
140	519330.1	1380273.32
141	519344.89	1380288.72
142	519351.96	1380294.98
143	519358.96	1380304.65
144	519364.4	1380311.71
145	519377.71	1380326.02
146	519382.57	1380330.1
	Чертеж 1.3	
1	517934.27	1379653.42
2	517931.64	1379656.04
3	517918.44	1379673.05
4	517917.41	1379688.46
5	517920.02	1379703.78
6	517933.69	1379729.26
7	517960.54	1379764.65
8	517935.8	1379757.7
9	517911.73	1379750.95
10	517887.66	1379744.2
11	517863.59	1379737.45
12	517839.52	1379730.69
13	517815.44	1379723.94

Номер точки	Координаты	
	X	Y
14	517800.38	1379719.71
15	517792.61	1379717.65
16	517772.42	1379713.5
17	517751	1379710.84
18	517738.56	1379710.1
19	517728.8	1379709.75
20	517717	1379709.33
21	517726.8	1379701.36
22	517740.59	1379679.22
23	517761.06	1379643.7
24	517773.12	1379612.83
25	517788.32	1379614.71
26	517810.25	1379619.05
27	517817.09	1379620.69
28	517826.69	1379623.24
29	517842.46	1379627.66
30	517866.52	1379634.41
31	517890.6	1379641.16
32	517914.67	1379647.92
33	517697.81	1379708.6
34	517692.54	1379705.3
35	517686.31	1379686.81
36	517680.5	1379647.63
37	517666.68	1379607.45
38	517682.43	1379608.02
39	517707.42	1379608.91
40	517732.4	1379609.81
41	517743.33	1379610.21
42	517760.15	1379611.21
43	517678.84	1379707.95
44	517664.73	1379707.45
45	517661.85	1379693.31
46	517651.08	1379655.28
47	517620.06	1379616.04
48	517601.97	1379605.13
49	517607.48	1379605.32
50	517632.46	1379606.22
51	517657.45	1379607.12
52	517653.86	1379707.05
53	517650.34	1379706.93
54	517628.87	1379706.15
55	517625.56	1379706.04
56	517617.11	1379684.46
57	517606.07	1379652.93
58	517594.28	1379625.65
59	517584	1379604.48
60	517624.46	1379705.99
61	517603.89	1379705.26

Номер точки	Координаты	
	X	Y
62	517578.9	1379704.36
63	517567.39	1379703.98
64	517566.29	1379701.97
65	517535.82	1379649.46
66	517538.58	1379629.14
67	517541.61	1379624.41
68	517546.07	1379611.85
69	517547.49	1379603.17
70	517557.52	1379603.52
71	517582.5	1379604.42
72	517593.37	1379626.06
73	517605.14	1379653.31
74	517616.17	1379684.82
75	517553.92	1379703.46
76	517540.35	1379702.97
77	517528.94	1379702.56
78	517503.96	1379701.66
79	517495.7	1379701.37
80	517479.53	1379683.45
81	517462.95	1379670.41
82	517413.27	1379648.21
83	517402.25	1379637.1
84	517387.22	1379615.58
85	517376.77	1379597.03
86	517382.63	1379597.24
87	517407.62	1379598.13
88	517432.59	1379599.03
89	517457.58	1379599.93
90	517482.56	1379600.83
91	517507.55	1379601.72
92	517532.53	1379602.62
93	517543.94	1379603.03
94	517478.97	1379700.76
95	517453.99	1379699.86
96	517429	1379698.97
97	517404.01	1379698.07
98	517379.03	1379697.17
99	517354.05	1379696.27
100	517329.07	1379695.37
101	517304.08	1379694.48
102	517279.1	1379693.58
103	517254.11	1379692.68
104	517229.13	1379691.78
105	517220.7	1379691.47
106	517204.15	1379690.88
107	517179.17	1379689.98
108	517154.18	1379689.08
109	517129.2	1379688.18

Номер точки	Координаты	
	X	Y
110	517118.53	1379687.8
111	517116.1	1379678.69
112	517100.68	1379598.68
113	517097.92	1379587.43
114	517110.27	1379587.44
115	517357.64	1379596.34
116	517106.88	1379687.38
117	517105.53	1379687.34
118	517083.67	1379687.61
119	517062.8	1379689.57
120	517042.16	1379693.2
121	517021.87	1379698.48
122	517006.46	1379703.85
123	517003.57	1379703.83
124	516984.98	1379706.09
125	516966.81	1379710.65
126	516949.36	1379717.44
127	516932.89	1379726.35
128	516917.66	1379737.25
129	516903.28	1379750.55
130	516897.74	1379756.69
131	516889.26	1379766.62
132	516873.04	1379785.64
133	516856.83	1379804.66
134	516840.6	1379823.69
135	516824.38	1379842.71
136	516808.16	1379861.73
137	516791.93	1379880.75
138	516777.72	1379897.43
139	516772.45	1379902.63
140	516754.66	1379920.19
141	516736.86	1379937.75
142	516730.21	1379944.34
143	516743.74	1379919.3
144	516778.33	1379866.29
145	516806.55	1379829.2
146	516817.45	1379800.62
147	516816.56	1379800.11
148	516805.68	1379828.7
149	516777.52	1379865.7
150	516751.03	1379906.33
151	516778.21	1379857.47
152	516780.4	1379848.85
153	516778.04	1379847.34
154	516771.79	1379845.88
155	516764.79	1379846
156	516759.3	1379843.76
157	516756.88	1379838.35

Номер точки	Координаты	
	X	Y
158	516758.38	1379835.19
159	516763.8	1379833.54
160	516770.78	1379832.64
161	516777.78	1379832.52
162	516785.56	1379832.39
163	516793.32	1379831.47
164	516803.34	1379825.06
165	516804.82	1379821.14
166	516801.59	1379814.17
167	516798.4	1379809.56
168	516792.88	1379805.74
169	516788.99	1379805.81
170	516778.85	1379804.42
171	516775.73	1379803.7
172	516768.6	1379796.03
173	516763.13	1379794.56
174	516758.46	1379794.64
175	516753.86	1379798.62
176	516747.04	1379809.65
177	516740.92	1379816
178	516734.73	1379817.66
179	516727.81	1379822.47
180	516727.18	1379831.05
181	516731.99	1379839.55
182	516733.72	1379849.65
183	516730.13	1379866.88
184	516715.78	1379892.08
185	516709.76	1379903.89
186	516703.67	1379911.79
187	516698.42	1379923.58
188	516699.63	1379948.51
189	516681.37	1379992.47
190	516665.68	1380007.99
191	516654.14	1380019.38
192	516646.26	1380026.92
193	516624.72	1380045.4
194	516596.56	1380062.16
195	516571.37	1380074.65
196	516545.43	1380085.53
197	516518.88	1380094.78
198	516491.8	1380102.36
199	516464.29	1380108.23
200	516436.48	1380112.36
201	516408.46	1380114.75
202	516380.35	1380115.4
203	516375.6	1380115.21
204	516374.58	1380012.65
205	516403.75	1380012.44

Номер точки	Координаты	
	X	Y
206	516425.55	1380010.57
207	516468.56	1380002.79
208	516510.27	1379989.71
209	516530.44	1379981.24
210	516568.99	1379960.61
211	516579.08	1379952.8
212	516584.43	1379947.68
213	516595.44	1379936.82
214	516613.24	1379919.25
215	516631.03	1379901.69
216	516648.82	1379884.14
217	516666.62	1379866.57
218	516684.41	1379849.01
219	516702.2	1379831.46
220	516720	1379813.89
221	516723.52	1379810.42
222	516737.79	1379796.33
223	516755.59	1379778.78
224	516773.39	1379761.21
225	516791.18	1379743.65
226	516808.98	1379726.1
227	516826.77	1379708.53
228	516844.57	1379690.97
229	516845.29	1379690.26
230	516866	1379671.4
231	516888.97	1379653.66
232	516913.3	1379637.82
233	516938.82	1379624
234	516965.37	1379612.27
235	516992.79	1379602.71
236	517020.87	1379595.4
237	517049.47	1379590.38
238	517078.37	1379587.67
239	516727.59	1379946.53
240	516719.06	1379955.31
241	516715.02	1379959.31
242	516701.26	1379972.87
243	516683.47	1379990.43
244	516715.37	1379958.38
245	516739.19	1379925.59
246	516742.89	1379918.78
247	516336.66	1380112.87
248	516325.54	1380111.67
249	516300.69	1380108.99
250	516275.83	1380106.31
251	516238.56	1380102.28
252	516188.04	1380122.32
253	516041.83	1380180.26

Номер точки	Координаты	
	X	Y
253*	516026.43	1380191.46
254	516018.22	1380197.43
255	515993.25	1380212.57
256	515967.1	1380225.58
257	515949.27	1380232.73
258	515947.13	1380232.68
259	515896.12	1380223.78
260	515868.38	1380230.99
261	515824.46	1380253.55
262	515823.6	1380256.07
263	515809.65	1380259.95
264	515799.53	1380261.49
265	515785.8	1380263.59
266	515761.99	1380267.22
266*	515790.11	1380219.14
267	515738.18	1380270.85
268	515714.37	1380274.48
269	515690.57	1380278.11
270	515666.75	1380281.75
271	515642.95	1380285.38
272	515619.14	1380289.02
273	515595.33	1380292.65
274	515547.72	1380299.92
275	515533.74	1380301.57
276	515541.23	1380286.43
277	515549.5	1380275.97
278	515559.92	1380261.88
279	515569.32	1380252.29
280	515568.98	1380236.65
281	515572.31	1380225.4
282	515577.25	1380216.13
283	515591.48	1380212.7
284	515621.64	1380212.04
285	515656.23	1380209.5
286	515691.07	1380198.01
287	515709.84	1380187.77
288	515723.1	1380172
289	515770.72	1380164.73
290	515778.39	1380163.93
291	515799.47	1380177.77
292	515810.62	1380181.44
292*	515818.53	1380184.03
293	515823.35	1380185.6
294	515854.71	1380179.2
295	515880.31	1380185.6
296	515908.47	1380196.48
297	515933.43	1380207.68
298	515966.39	1380213.12

Номер точки	Координаты	
	X	Y
299	515986.89	1380212.19
300	515995.21	1380205.47
301	515996.47	1380191.36
302	515989.75	1380176.96
303	515971.19	1380167.04
304	515906.82	1380151.56
305	515908.29	1380151.26
306	515907.57	1380139.49
307	515926.98	1380131.78
308	515950.63	1380122.25
309	515951.01	1380121.99
309*	515953.36	1380120.75
310	515992.1	1380100.39
311	515993.06	1380099.73
312	515995.61	1380097.96
313	516014.23	1380085.07
314	516017.25	1380083
315	516041.11	1380068.13
316	516066.91	1380054.81
317	516093.68	1380043.61
318	516113.3	1380037.22
319	516121.29	1380034.61
320	516149.52	1380027.86
321	516178.2	1380023.4
322	516206.68	1380021.31
323	516336.7	1380009.8
324	516336.14	1380048.55
325	515919.31	1380162.76
326	515863.75	1380165.07
327	515862.86	1380160.89
328	515532.63	1380201.06
329	515537.49	1380211.74
330	515548.42	1380231.62
331	515549.6	1380244.79
332	515542.69	1380250.64
333	515531.4	1380250.88
224	515506.94	1380238.34
335	515494.42	1380230.57
336	515482.66	1380221.99
337	515462.97	1380218.22
338	515449.46	1380218.3
339	515436.92	1380222.87
340	515413.48	1380231.6
341	515393.06	1380233.71
342	515395.87	1380229.52
343	515413.59	1380219.22
344	515431.32	1380216.52
345	515437.4	1380215.58

Номер точки	Координаты	
	X	Y
346	515519.88	1380202.82
	Чертеж 1.4	
1	515194.36	1380217.78
2	515190.99	1380224.39
3	515179.22	1380230.4
4	515168.76	1380229.73
5	515156.83	1380226.19
6	515151.4	1380217.99
7	515151.91	1380210.54
8	515166.67	1380212.98
9	515191.1	1380217.13
10	515144.29	1380310.61
11	515138.33	1380309.6
12	515125.52	1380307.43
13	515051.97	1380294.96
14	515018.31	1380288.6
15	515008.23	1380287.48
16	514996.47	1380286.42
17	514977.94	1380285.84
18	514974.87	1380285.86
19	514970.82	1380285.96
20	514966.75	1380286.12
21	514963.84	1380286.27
22	514954.4	1380287.02
23	514937.44	1380288.99
24	514935.35	1380270.08
25	514932.79	1380252.16
26	514943.03	1380236.8
27	514956.47	1380221.43
28	514961.59	1380207.36
29	514957.11	1380200.32
30	514944.31	1380198.4
31	514934.71	1380202.24
32	514921.27	1380215.04
33	514898.87	1380224.63
34	514882.23	1380224
35	514861.4	1380218.6
36	514858.36	1380213.17
37	514900.17	1380195.99
38	514942.58	1380186.13
39	514981.75	1380184.09
40	514992.95	1380183.95
41	515020.83	1380188.25
42	515044.76	1380192.31
43	515068.94	1380196.41
44	515093.37	1380200.55
45	515117.81	1380204.7
46	515133.06	1380207.29

Номер точки	Координаты	
	X	Y
47	515138.55	1380219.52
48	515146.87	1380250.24
49	515149.43	1380277.76
50	514881.3	1380317.17
51	514800.83	1380397.02
52	514720.03	1380479.08
53	514717.72	1380481.43
54	514707.51	1380473.92
55	514789.43	1380375.04
56	514795.19	1380364.16
57	514797.75	1380341.77
58	514802.23	1380332.16
59	514823.35	1380316.8
60	514847.67	1380305.28
61	514861.75	1380307.2
62	514680.63	1380458.24
63	514678.39	1380468.48
64	514679.99	1380473.92
65	514683.06	1380476.58
66	514675.83	1380486.48
67	514673.74	1380489.61
68	514673.03	1380490.7
69	514662.76	1380507.95
70	514659.05	1380514.98
71	514656.63	1380519.74
72	514646.24	1380540.18
73	514638.79	1380536.74
74	514616.45	1380522.17
75	514599.94	1380511.97
76	514582.45	1380508.08
77	514551.54	1380509.03
78	514554.92	1380504.26
79	514628.12	1380429.91
	Чертеж 1.5	
1	514640.72	1380551.04
2	514639.9	1380552.65
3	514637.69	1380557.01
4	514634.88	1380562.52
5	514629.6	1380572.91
6	514619.7	1380592.39
7	514618.28	1380595.18
8	514616.81	1380598.1
9	514615.24	1380601.17
10	514614.67	1380602.3
11	514612.4	1380606.77
12	514611.49	1380608.57
13	514609.9	1380611.69
14	514607.23	1380616.94

Номер точки	Координаты	
	X	Y
15	514605.55	1380620.21
16	514604.24	1380622.86
17	514589.1	1380617.97
18	514585.39	1380619.18
19	514582.98	1380619.97
20	514580.55	1380620.78
21	514582.01	1380619.29
22	514583.49	1380617.79
23	514585.43	1380615.81
24	514576.06	1380610.5
25	514574.28	1380608.11
26	514574.74	1380606.4
27	514579.4	1380608.51
28	514581.22	1380603.86
29	514582.17	1380604.27
30	514580.35	1380608.92
31	514572.13	1380608.27
32	514550.09	1380595.77
33	514555.69	1380596.88
34	514557.63	1380596.05
35	514572.19	1380605.25
36	514572.9	1380605.57
37	514576.02	1380601.78
38	514576.24	1380596.1
39	514569.68	1380591.73
40	514562.69	1380591.73
41	514555.58	1380594.75
42	514555.48	1380594.78
43	514550.02	1380593.67
44	514547.17	1380591.71
45	514542.34	1380591.37
46	514515.73	1380576.28
47	514517.81	1380572.18
48	514518.31	1380571.19
49	514520.75	1380566.39
50	514522.34	1380563.27
51	514523.25	1380561.47
52	514525.52	1380557
53	514526.09	1380555.88
54	514527.66	1380552.79
55	514529.13	1380549.91
56	514532.58	1380543.12
57	514537.41	1380533.59
58	514540.45	1380527.61
59	514543.84	1380520.96
60	514568.65	1380521.77
61	514593.91	1380525.16
62	514610.91	1380531.96

Номер точки	Координаты	
	X	Y
63	514628.88	1380546.05
64	514567.46	1380569.4
65	514557.02	1380559.68
66	514574.03	1380601.47
67	514574.19	1380597.14
68	514569.07	1380593.73
69	514563.09	1380593.73
70	514 383,84	1381058,02
71	514 397,36	1381080,71
72	514396,19	1381087,87
73	514388,82	1381089,08
74	514379,61	1381078,56
	Чертеж 1.6	
1	513318.92	1381290.43
2	513305.68	1381323.91
3	513301.99	1381332.45
4	513276.1	1381357.28
5	513254.72	1381363.53
6	513221.49	1381365.36
7	513217.01	1381364.45
8	513216.48	1381360.69
9	513202.86	1381341.96
10	513189.8	1381348.59
11	513179.45	1381367.01
12	513155.31	1381362.09
13	513130.8	1381357.11
14	513106.31	1381352.13
15	513081.81	1381347.14
16	513057.32	1381342.16
17	513053.87	1381336.94
18	513040.44	1381314.51
19	513025.56	1381310.61
20	512958.97	1381333.72
21	512899.2	1381355.09
22	512868.92	1381376.31
23	512824.53	1381407.44
24	512779.99	1381424.25
25	512748.23	1381469.85
26	512726.11	1381509.1
27	512715.67	1381527.62
28	512682.16	1381553.7
29	512648.54	1381562.36
30	512618.01	1381561.63
31	512602.7	1381552.05
32	512590.11	1381543.74
33	512581.67	1381538.15
34	512567.84	1381529.12
35	512546.02	1381514.75

Номер точки	Координаты	
	X	Y
36	512521.84	1381498.8
37	512507.73	1381486.77
38	512547.87	1381433.9
39	512565.88	1381409.97
40	512582.02	1381418.69
41	512566.78	1381437.68
42	512578.35	1381472.07
43	512602.3	1381482.33
44	512606.62	1381434.91
45	512627.41	1381448.6
46	512635.83	1381454.18
47	512638.86	1381456.14
48	512643.3	1381450.3
49	512658.4	1381430.37
50	512671.66	1381412.85
51	512674.83	1381408.74
52	512694.69	1381386.42
53	512718.2	1381365.85
54	512731.03	1381357.19
55	512742.8	1381349.24
56	512744.2	1381348.42
57	512765.71	1381335.78
58	512780.31	1381327.21
59	512933.7	1381245.54
60	512958.82	1381239.07
61	512989.82	1381235.15
62	512994.41	1381235.13
63	513209.04	1381296.34
64	513222.25	1381262.95
65	511372.65	1382360.09
66	511321.52	1382418.69
67	511277.78	1382448.09
68	511263.27	1382435.42