

**ПРОЕКТ ПЛАНИРОВКИ ТЕРРИТОРИИ И
ПРОЕКТ МЕЖЕВАНИЯ ТЕРРИТОРИИ,
предусматривающие размещение линейного объекта:**

**ВЛ-6кВ №3 от ПС 110/35/6 кВ «Караканская» №32 до ЗАО «Шахта
Беловская» по адресу: Кемеровская область, Беловский район, юго-
восточнее села Каракан**

ШИФР: 02-19П

ООО «КузбассТехИнвентаризация»

ТОМ 1

ПРОЕКТ ПЛАНИРОВКИ ТЕРРИТОРИИ


**Объект: «ВЛ-6кВ №3 от ПС 110/35/6 кВ «Караканская» №32 до ЗАО
«Шахта Беловская» по адресу: Кемеровская область, Беловский район,
юго-восточнее села Каракан»**

ОСНОВНАЯ ЧАСТЬ ПРОЕКТА ПЛАНИРОВКИ

МАТЕРИАЛЫ ПО ОБОСНОВАНИЮ ПРОЕКТА ПЛАНИРОВКИ ТЕРРИТОРИИ

Кемерово – 2019


РАЗДЕЛ 1. «ПРОЕКТ ПЛАНИРОВКИ ТЕРРИТОРИИ. ГРАФИЧЕСКАЯ ЧАСТЬ»

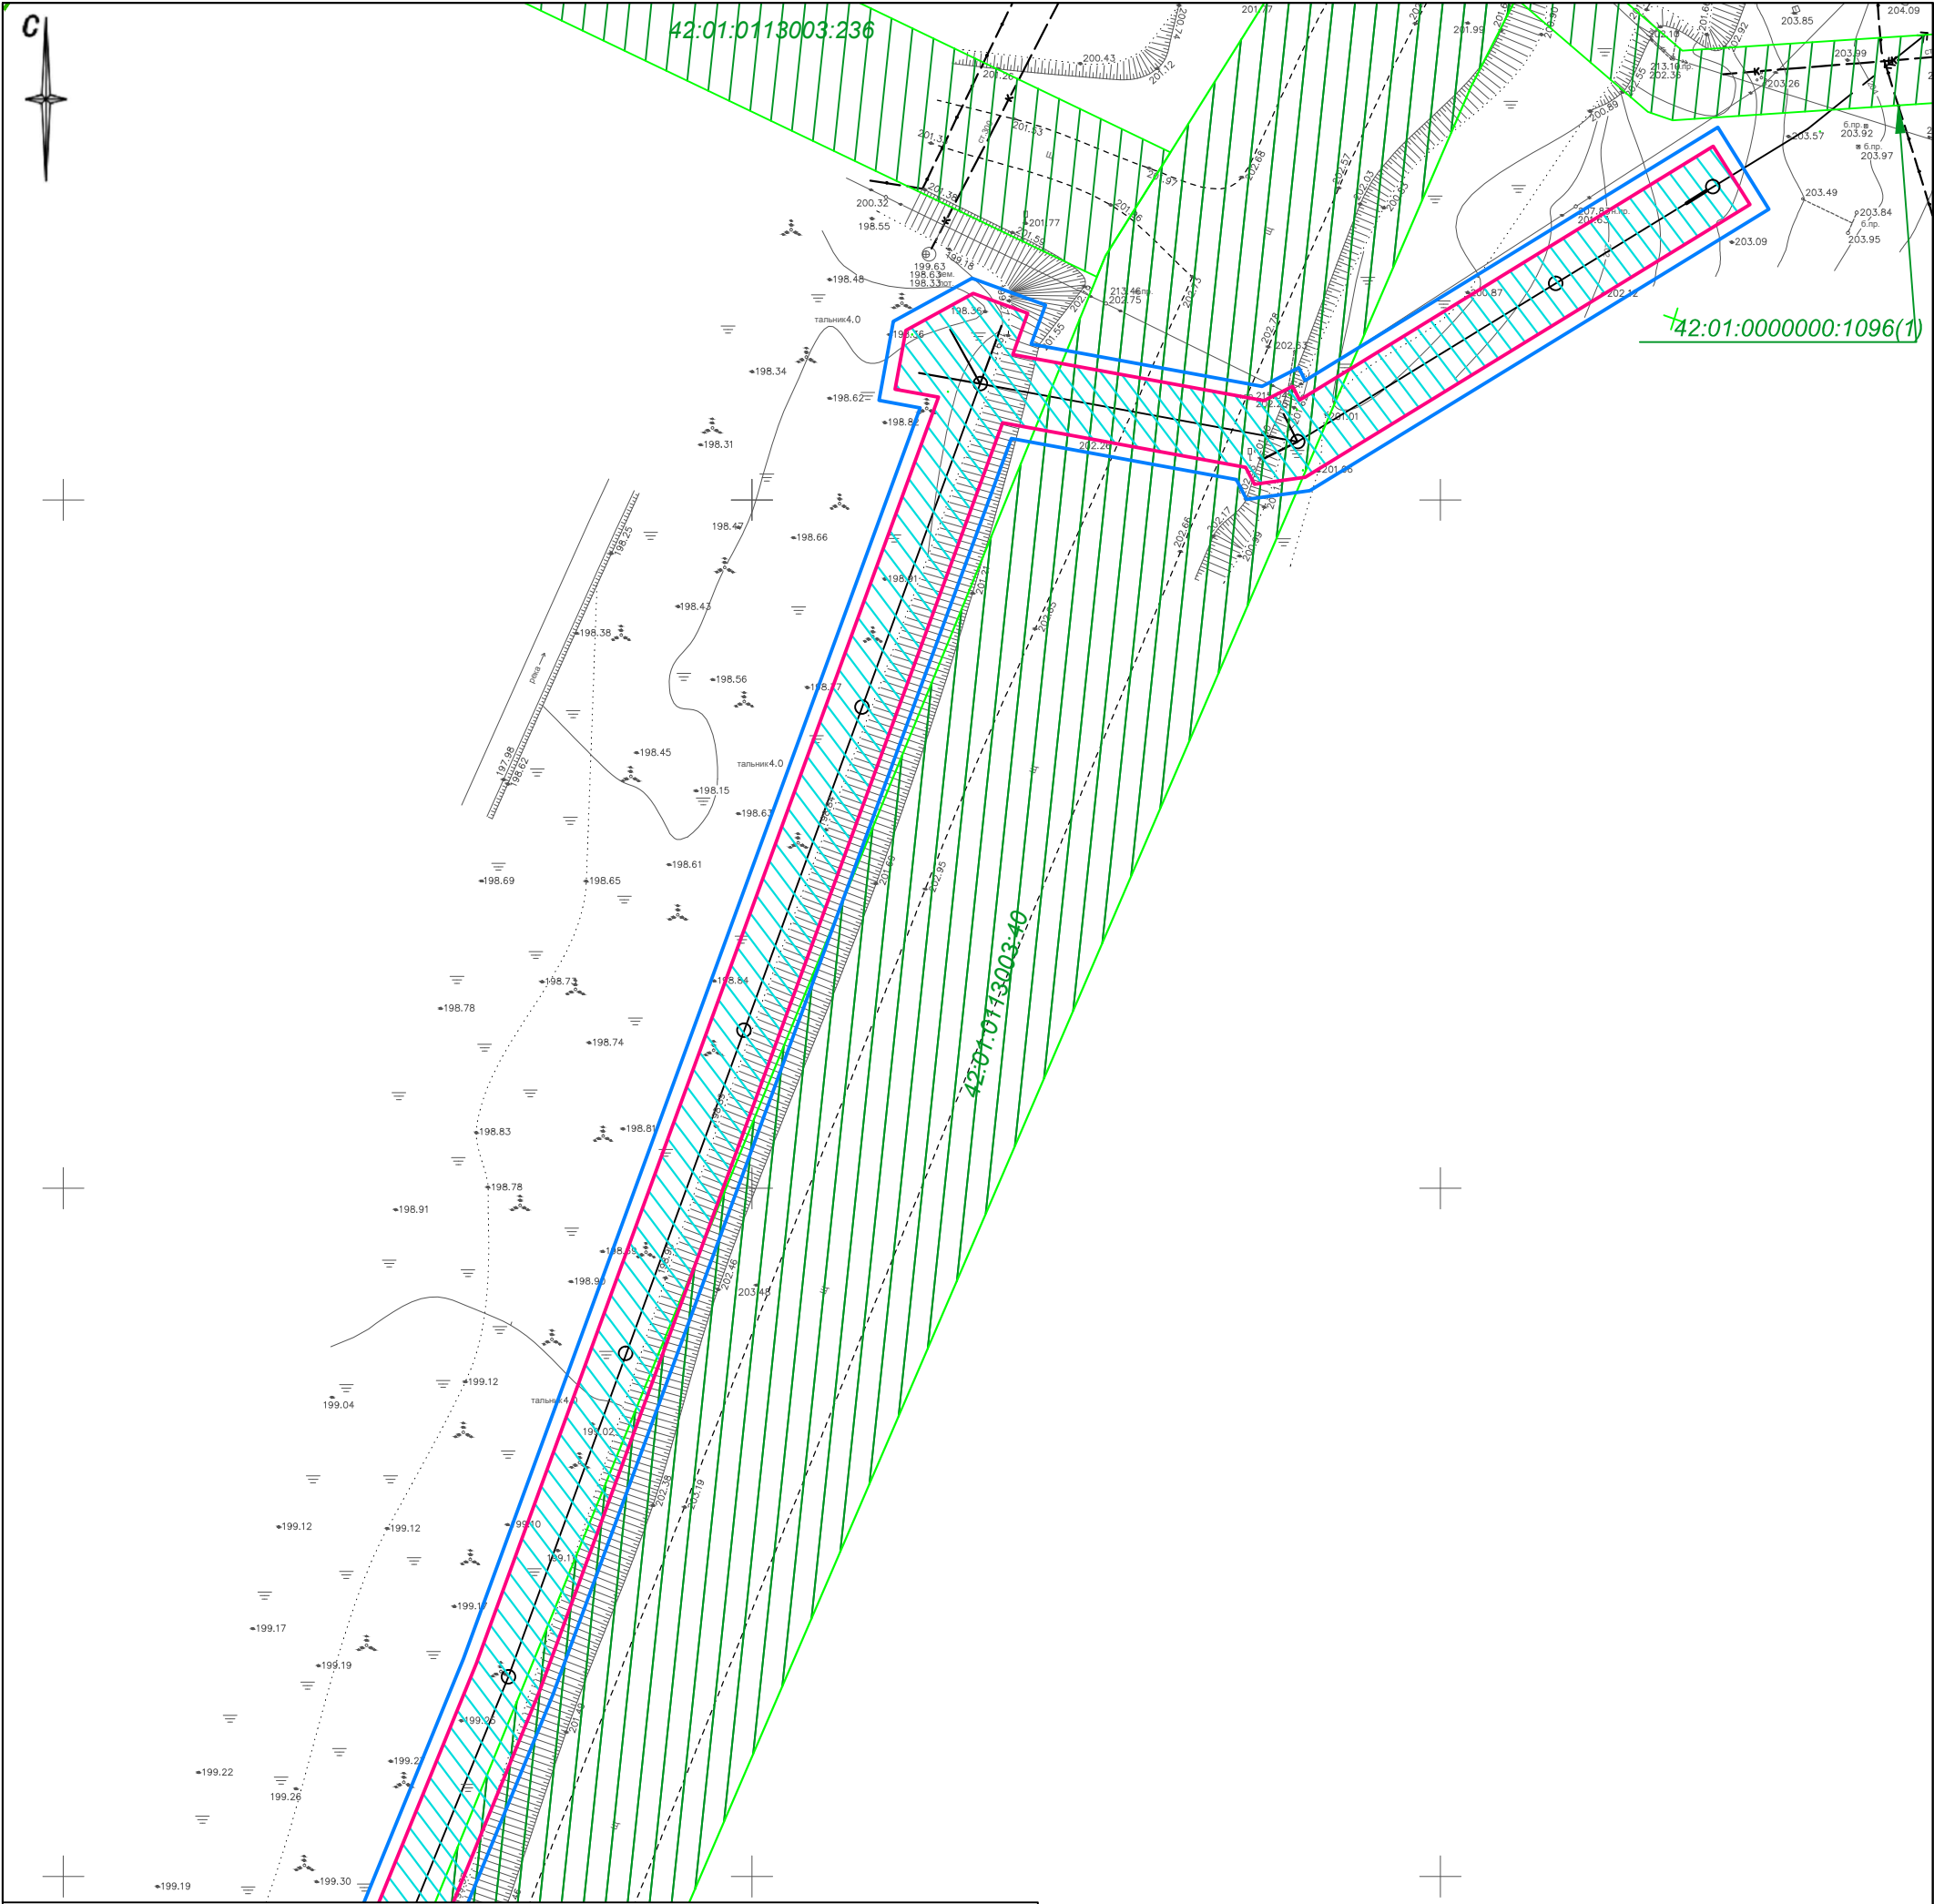

Условные обозначения

- Границы кадастровых кварталов
- Границы существующих земельных участков (по данным ЕГРН)
- Границы территории, в отношении которой осуществляется подготовка проекта планировки
- Границы зон планируемого размещения линейного объекта (ЛЭП 6 кВ)
- Границы зон с особыми условиями использования территорий, подлежащие установлению в связи с размещением линейного объекта (ЛЭП 6 кВ) – охранный объект электросетевого хозяйства

Схема листов

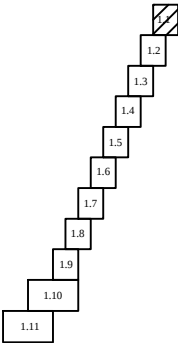

						Шифр: 02-19П			
						Проект планировки территории и Проект межевания территории предусматривающие размещение линейного объекта: ВЛ-6кВ №3 от ПС 110/35/6 кВ «Караканская» №32 до ЗАО «Шахта Беловская» по адресу Кемеровской область, Беловский района, юго-восточнее села Каракан			
Изм.	Кол.уч.	Лист	№ док.	Подпись	Дата	Проект планировки территории. Графическая часть	Стадия	Лист	Листов
Директор		Онищенко			2019		ПП	1.1	
Проверил		Гуляева							
Исполнил		Тетюшкина				Чертеж границ зон планируемого размещения линейных объектов Масштаб 1:1000	ООО "КузбассТехИнвентаризация"		


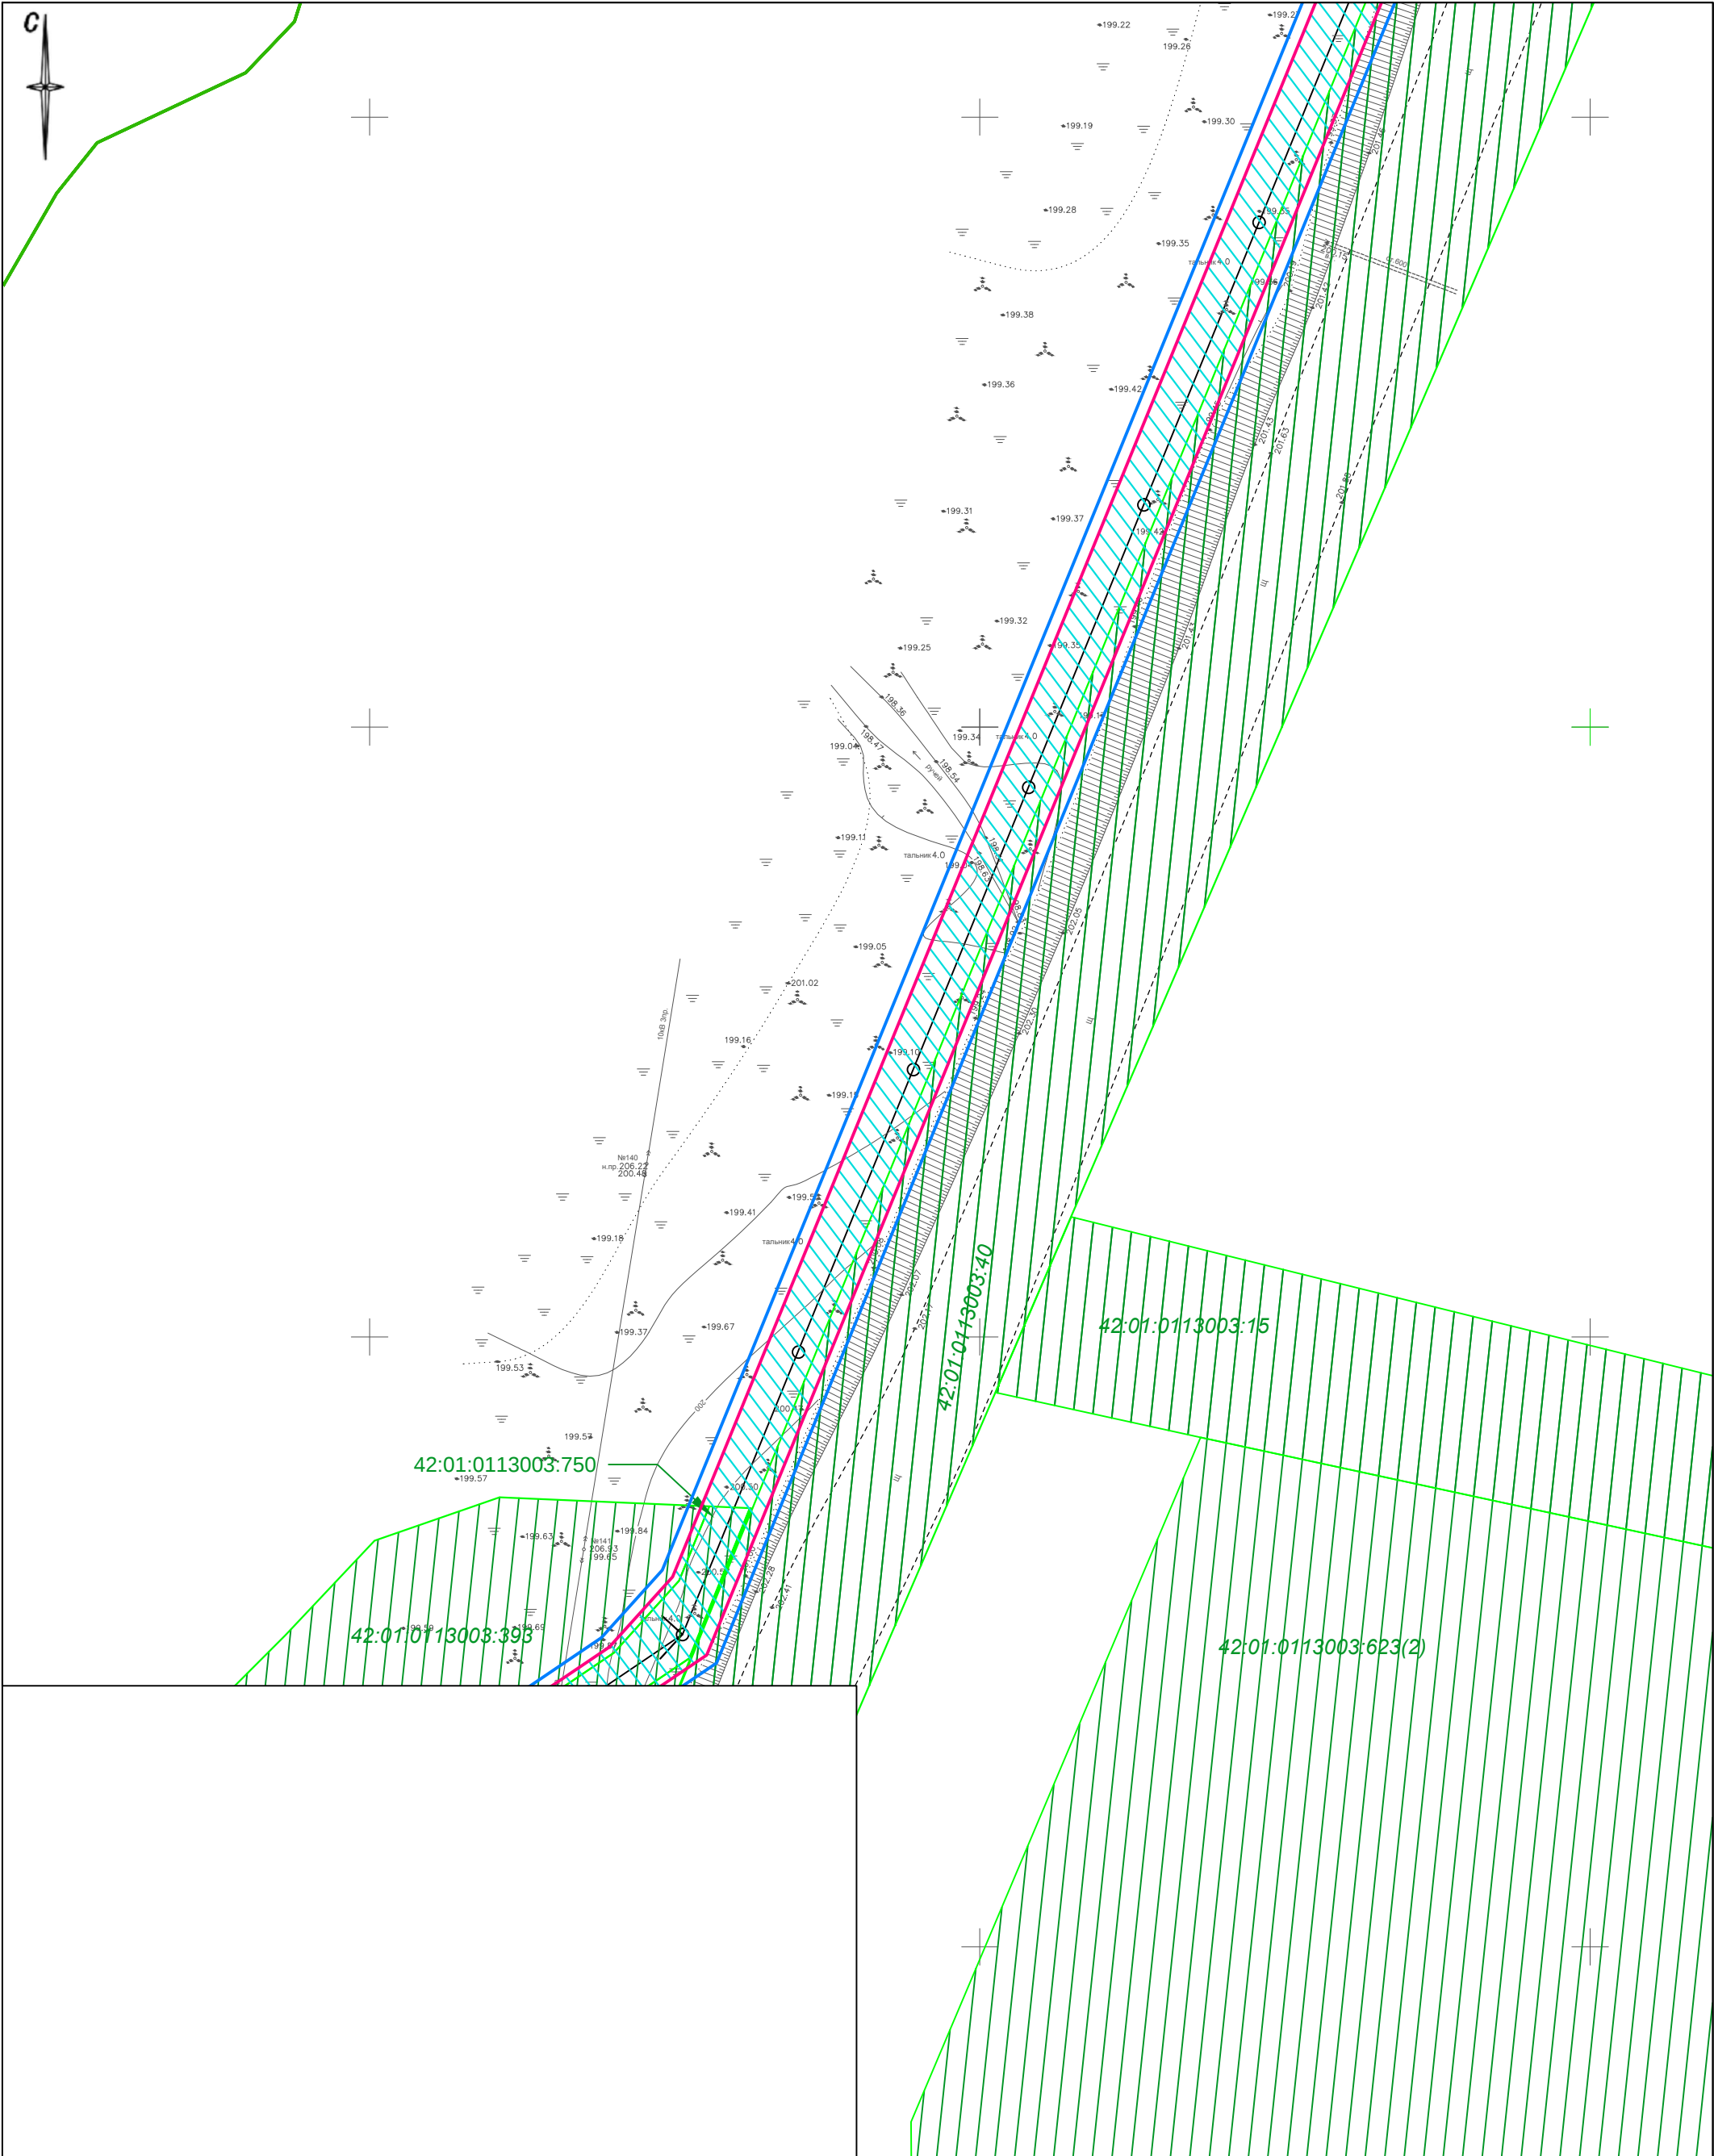



Схема листов

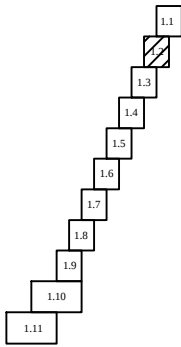

						Шифр: 02-19П			
						Проект планировки территории и Проект межевания территории предусматривающие размещение линейного объекта: ВЛ-6кВ №3 от ПС 110/35/6 кВ «Караканская» №32 до ЗАО «Шахта Беловская» по адресу Кемеровской область, Беловский района, юго-восточнее села Каракан			
Изм.	Кол.уч.	Лист	№ док.	Подпись	Дата	Проект планировки территории. Графическая часть	Стадия	Лист	Листов
Директор		Онищенко			2019		ПП	1.2	
Проверил		Гуляева							
Исполнил		Тетюшкина							
						Чертеж границ зон планируемого размещения линейных объектов Масштаб 1:1000		ООО "КузбассТехИнвентаризация"	




Схема листов

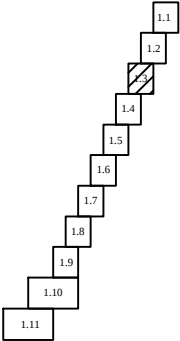

						Шифр: 02-19П			
						Проект планировки территории и Проект межевания территории предусматривающие размещение линейного объекта: ВЛ-6кВ №3 от ПС 110/35/6 кВ «Караканская» №32 до ЗАО «Шахта Беловская» по адресу Кемеровской область, Беловский района, юго-восточнее села Каракан			
Изм.	Кол.уч.	Лист	№ док.	Подпись	Дата	Проект планировки территории. Графическая часть	Стадия	Лист	Листов
Директор		Онищенко			2019		ПП	1.3	
Проверил		Гуляева					ООО "КузбассТехИнвентаризация"		
Исполнил		Тетюшкина							
						Чертеж границ зон планируемого размещения линейных объектов Масштаб 1:1000			



Схема листов

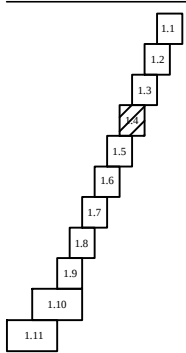

						Шифр: 02-19П			
						Проект планировки территории и Проект межевания территории предусматривающие размещение линейного объекта: ВЛ-6кВ №3 от ПС 110/35/6 кВ «Караканская» №32 до ЗАО «Шахта Беловская» по адресу Кемеровской область, Беловский района, юго-восточнее села Каракан			
Изм.	Кол.уч.	Лист	№ док.	Подпись	Дата	Проект планировки территории. Графическая часть	Стадия	Лист	Листов
					2019		ПП	1.4	
Директор		Онищенко					ООО "КузбассТехИнвентаризация"		
Проверил		Гуляева							
Исполнил		Тетюшкина				Чертеж границ зон планируемого размещения линейных объектов Масштаб 1:1000			


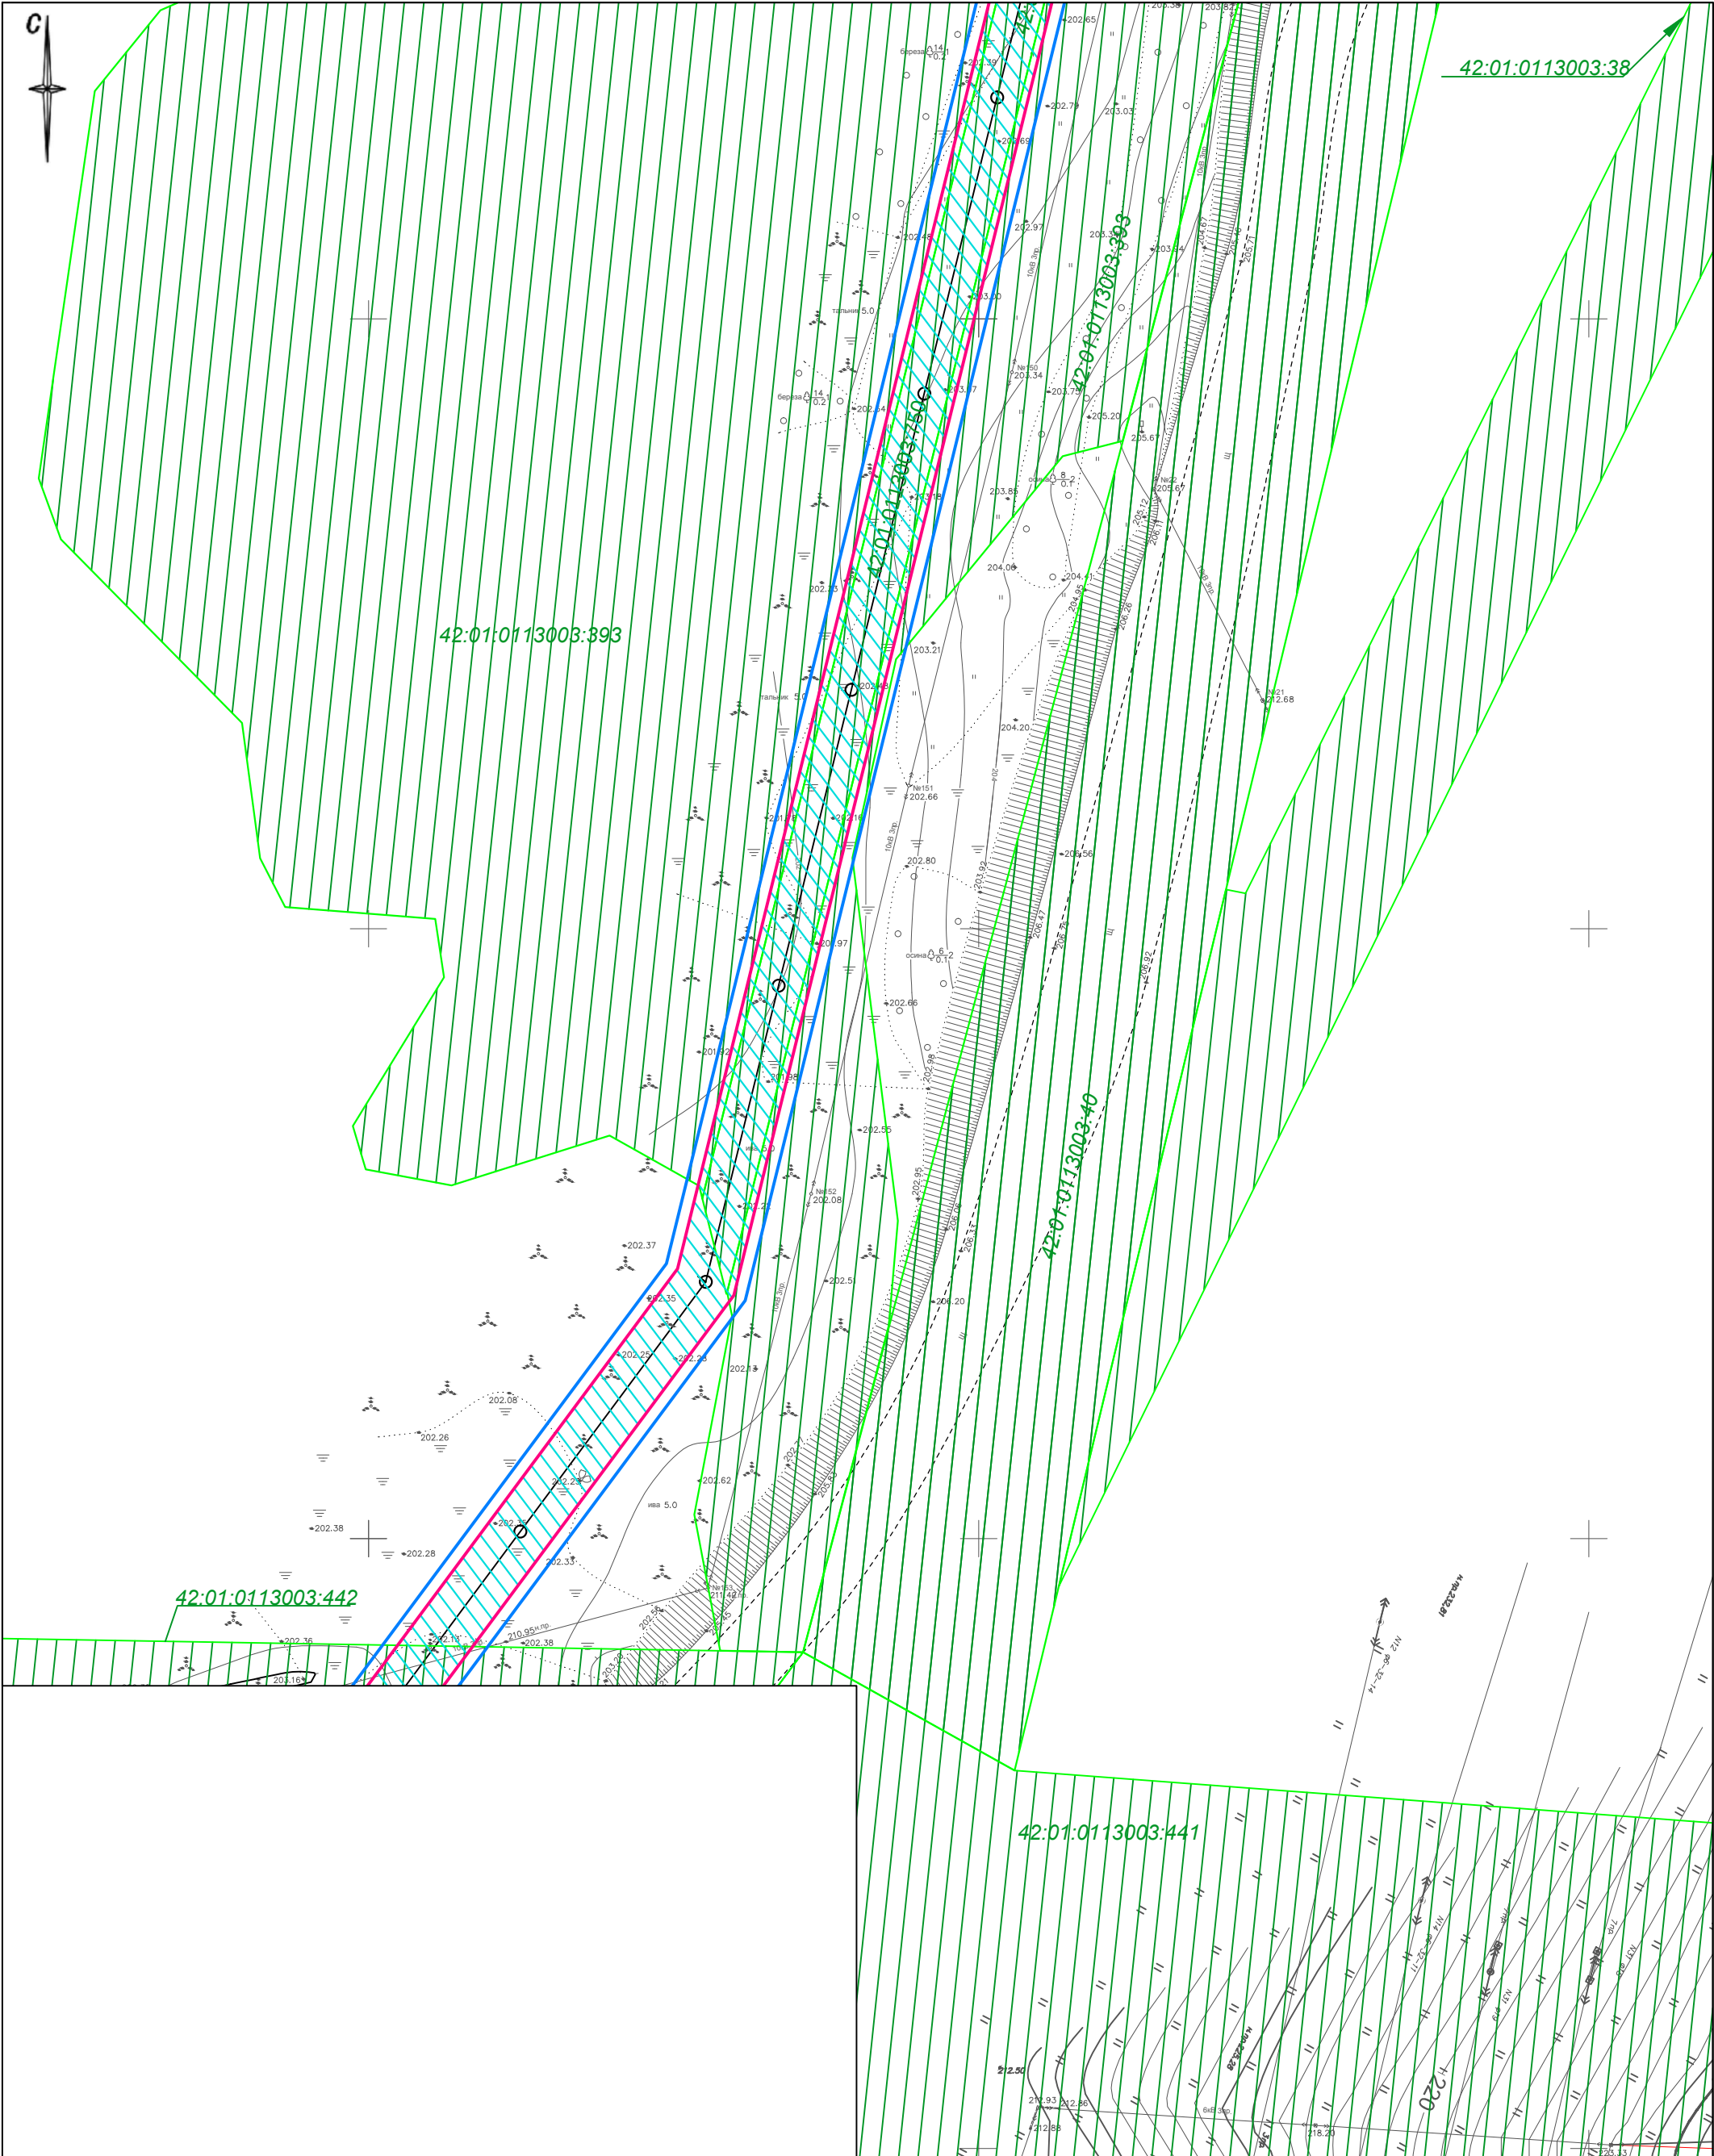


Схема листов

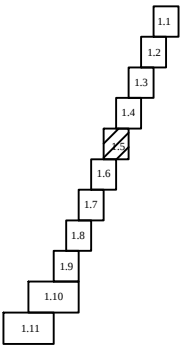

						Шифр: 02-19П			
						Проект планировки территории и Проект межевания территории предусматривающие размещение линейного объекта: ВЛ-6кВ №3 от ПС 110/35/6 кВ «Караканская» №32 до ЗАО «Шахта Беловская» по адресу Кемеровской область, Беловский района, юго-восточнее села Каракан			
Изм.	Кол.уч.	Лист	№ док.	Подпись	Дата	Проект планировки территории. Графическая часть	Стадия	Лист	Листов
					2019		ПП	1.5	
Директор		Онищенко					ООО "КузбассТехИнвентаризация"		
Проверил		Гуляева							
Исполнил		Тетюшкина				Чертеж границ зон планируемого размещения линейных объектов Масштаб 1:1000			


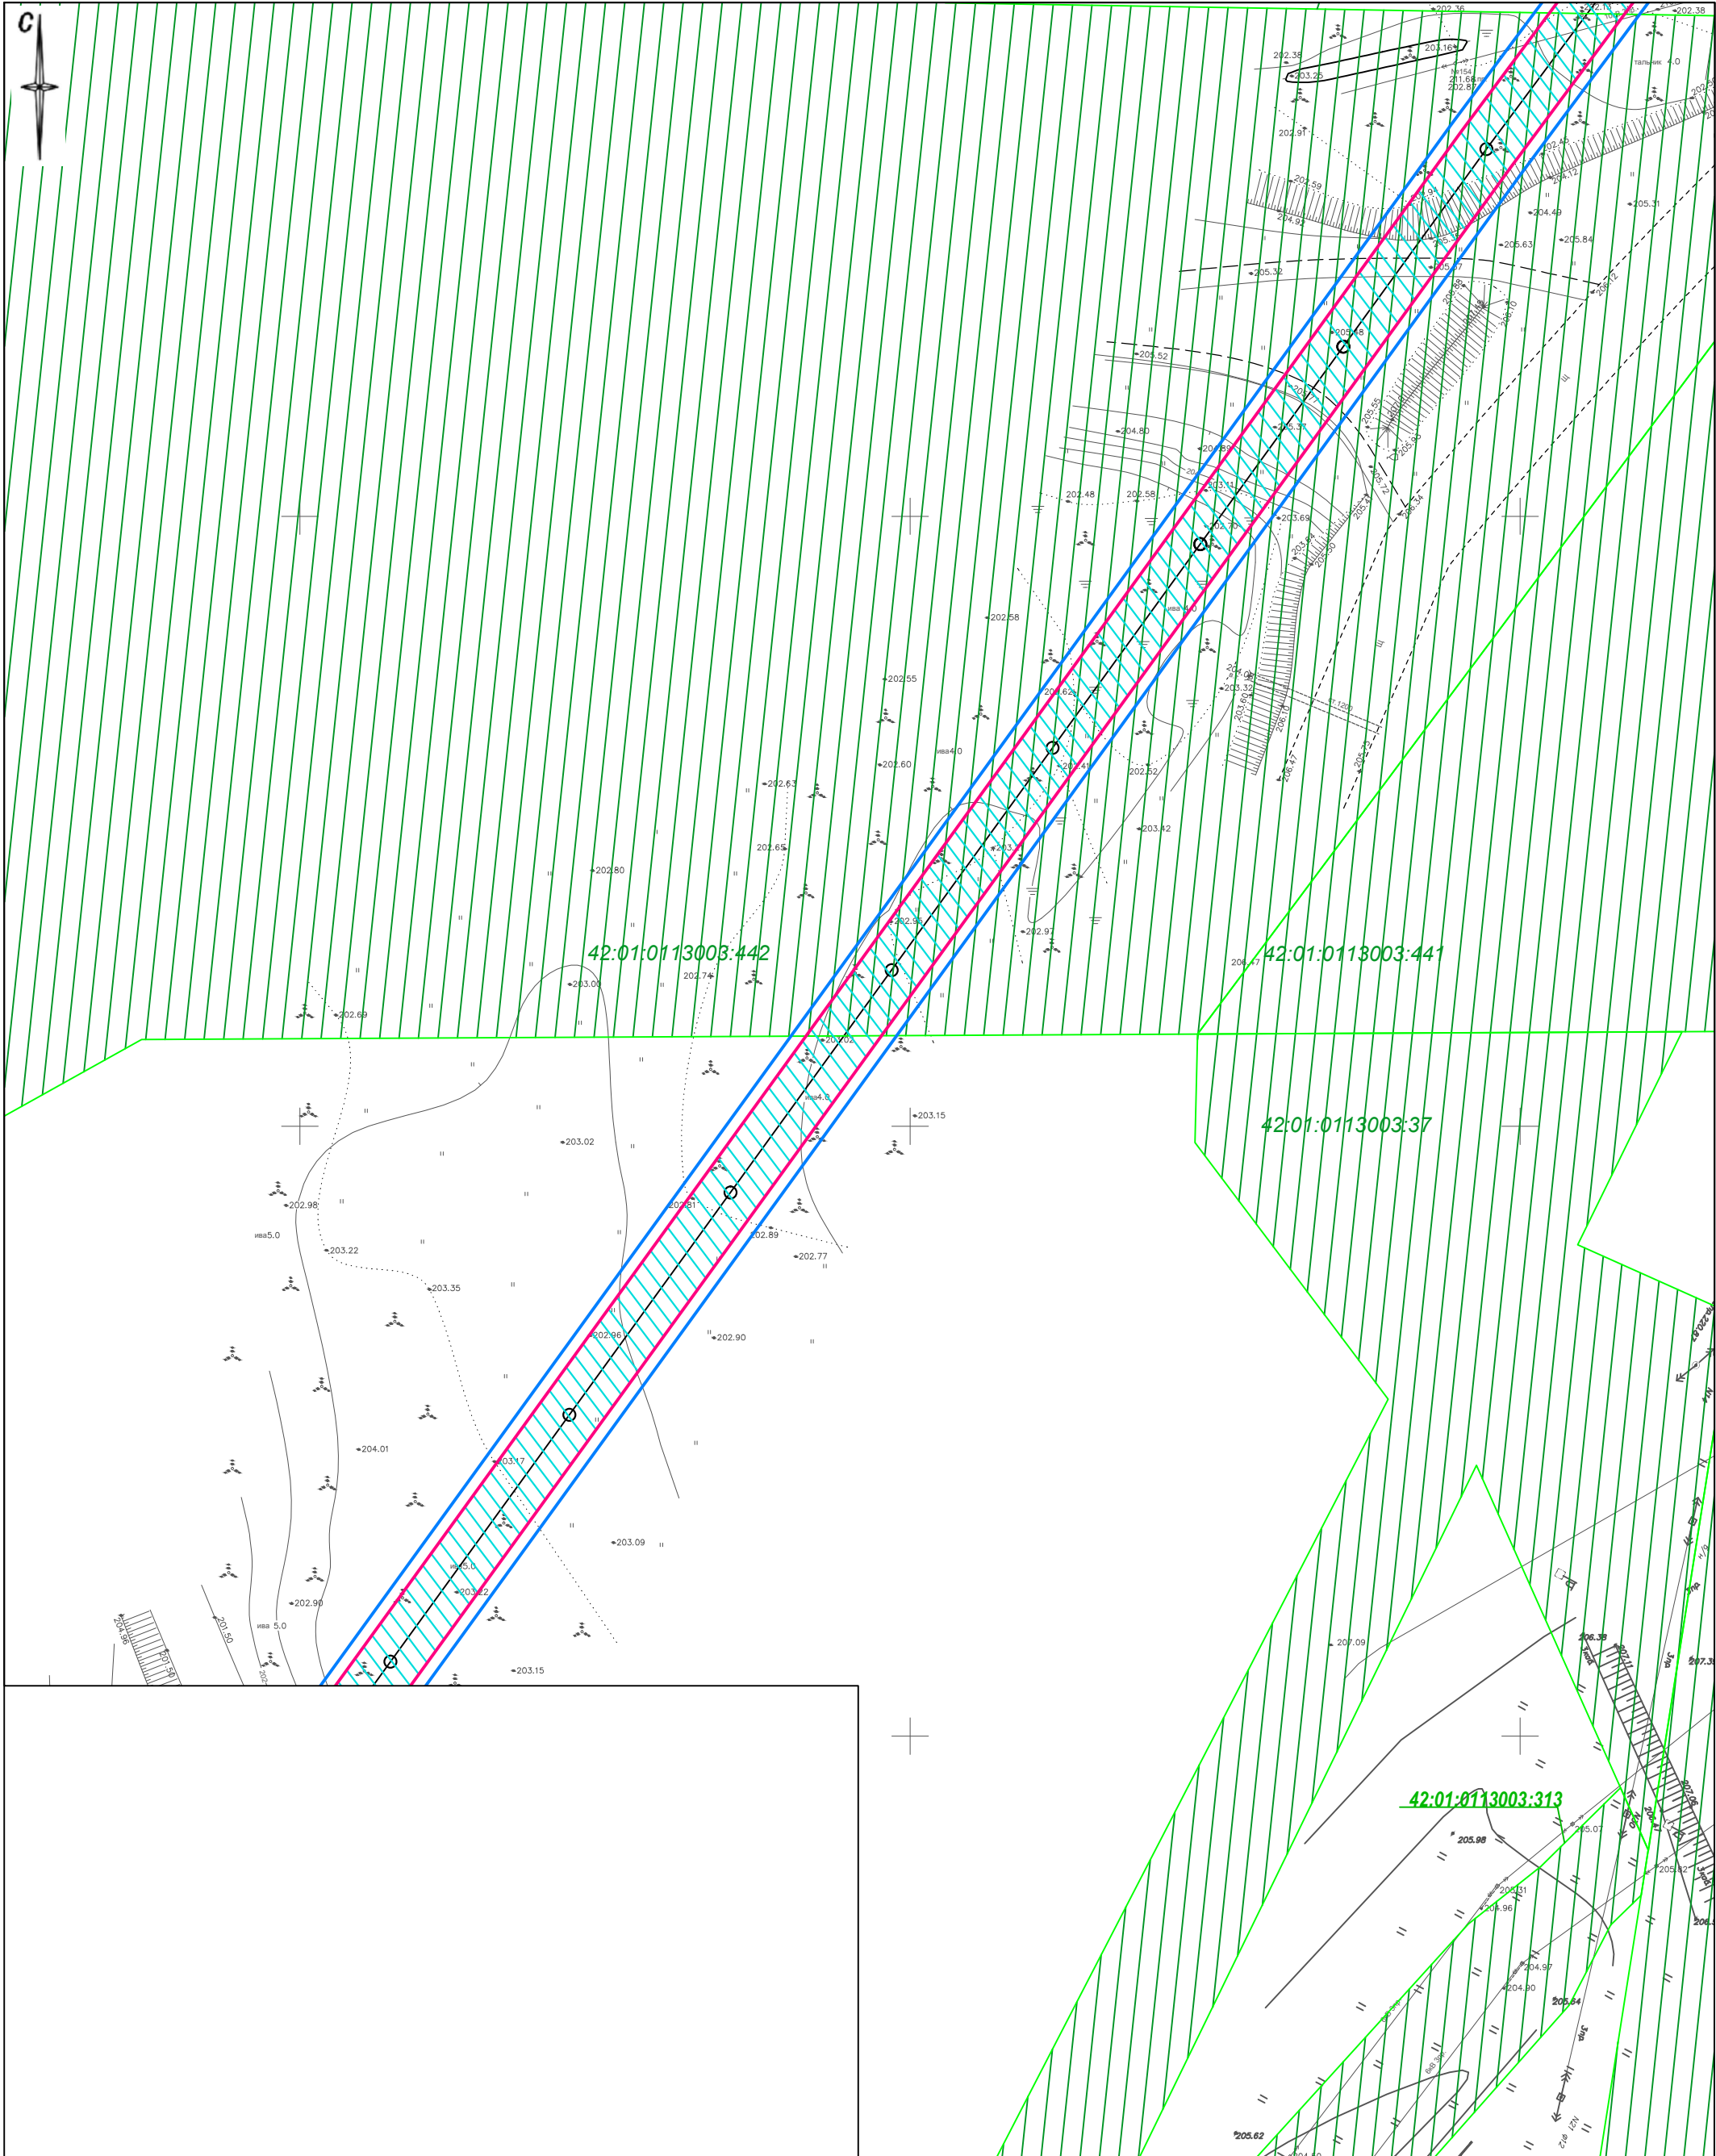


Схема листов

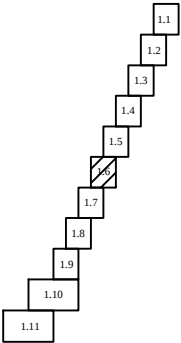

						Шифр: 02-19П			
						Проект планировки территории и Проект межевания территории предусматривающие размещение линейного объекта: ВЛ-6кВ №3 от ПС 110/35/6 кВ «Караканская» №32 до ЗАО «Шахта Беловская» по адресу Кемеровской область, Беловский района, юго-восточнее села Каракан			
Изм.	Кол.уч.	Лист	№ док.	Подпись	Дата	Проект планировки территории. Графическая часть	Стадия	Лист	Листов
					2019		ПП	1.6	
Директор		Онищенко					ООО "КузбассТехИнвентаризация"		
Проверил		Гуляева							
Исполнил		Тетюшкина				Чертеж границ зон планируемого размещения линейных объектов Масштаб 1:1000			


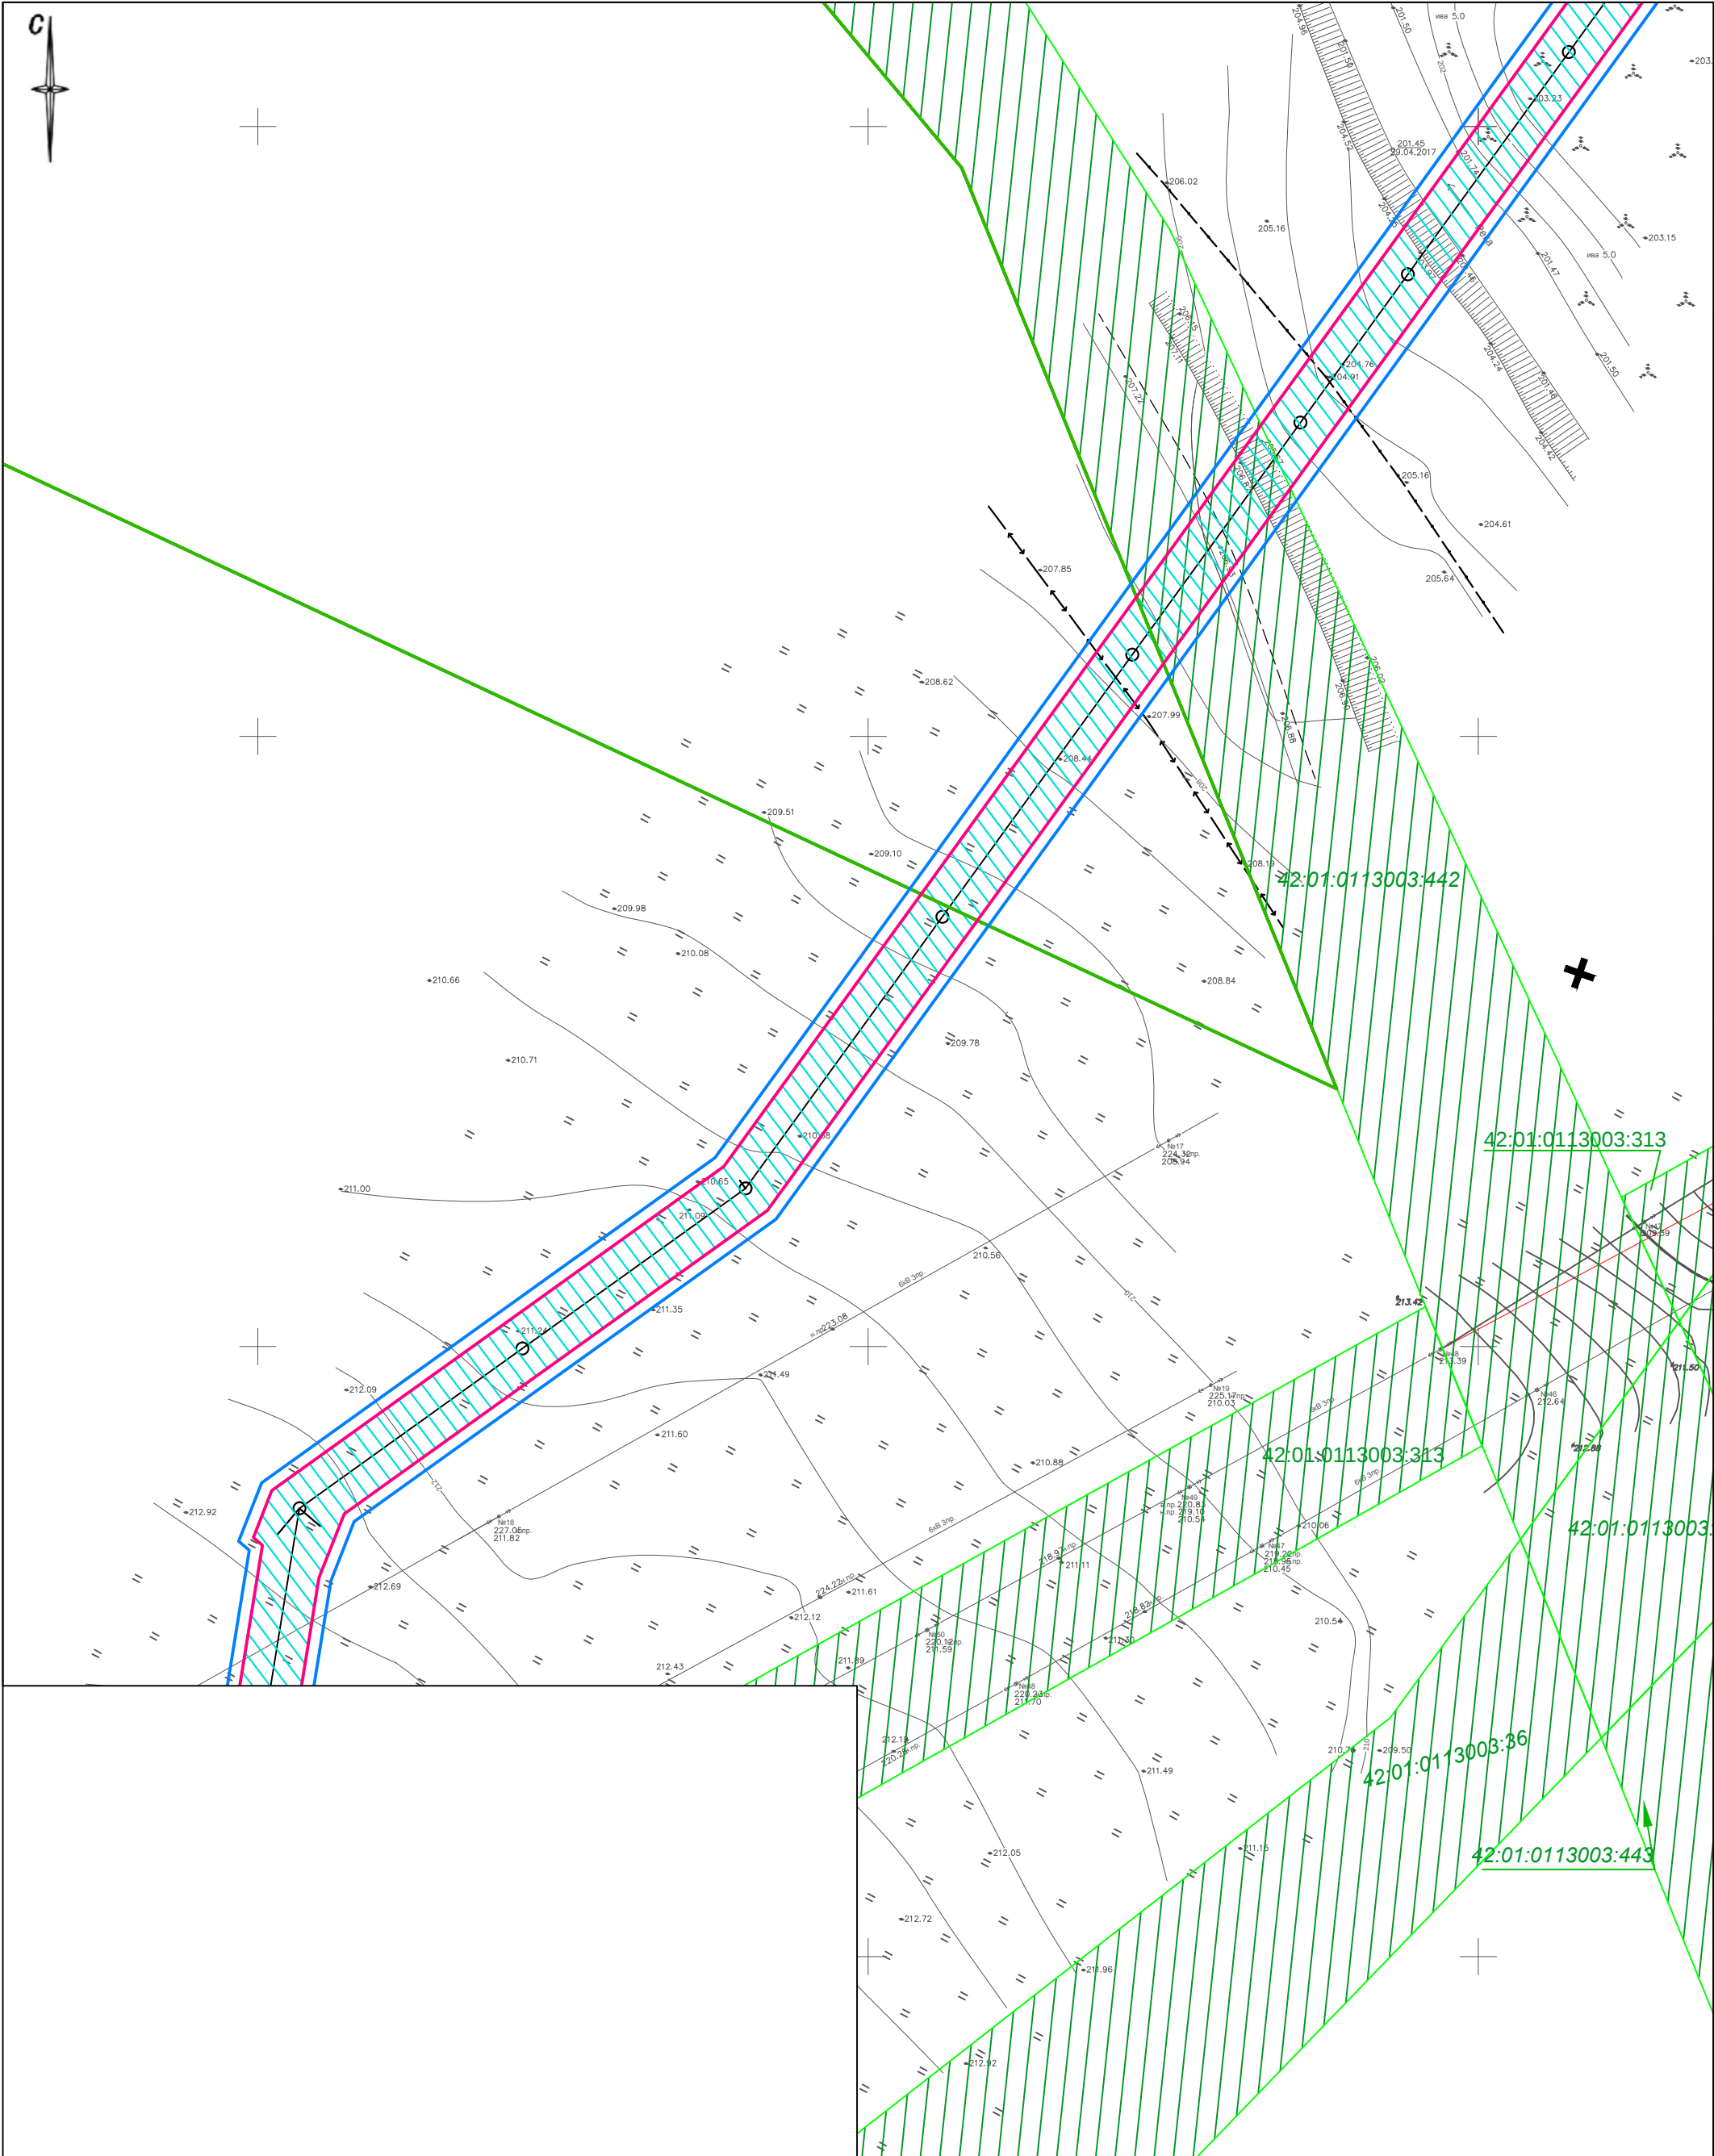


Схема листов

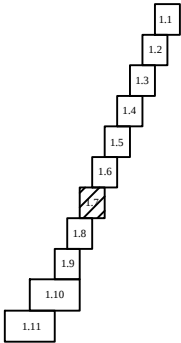

						Шифр: 02-19П				
						Проект планировки территории и Проект межевания территории предусматривающие размещение линейного объекта: ВЛ-6кВ №3 от ПС 110/35/6 кВ «Караканская» №32 до ЗАО «Шахта Беловская» по адресу Кемеровской область, Беловский района, юго-восточнее села Каракан				
Изм.	Кол.уч.	Лист	№ док.	Подпись	Дата					
					2019	Проект планировки территории. Графическая часть		Стадия	Лист	Листов
Директор		Онищенко						ПП	1.7	
Проверил		Гуляева								
Исполнил		Тетюшкина				Чертеж границ зон планируемого размещения линейных объектов Масштаб 1:1000		ООО "КузбассТехИнвентаризация"		


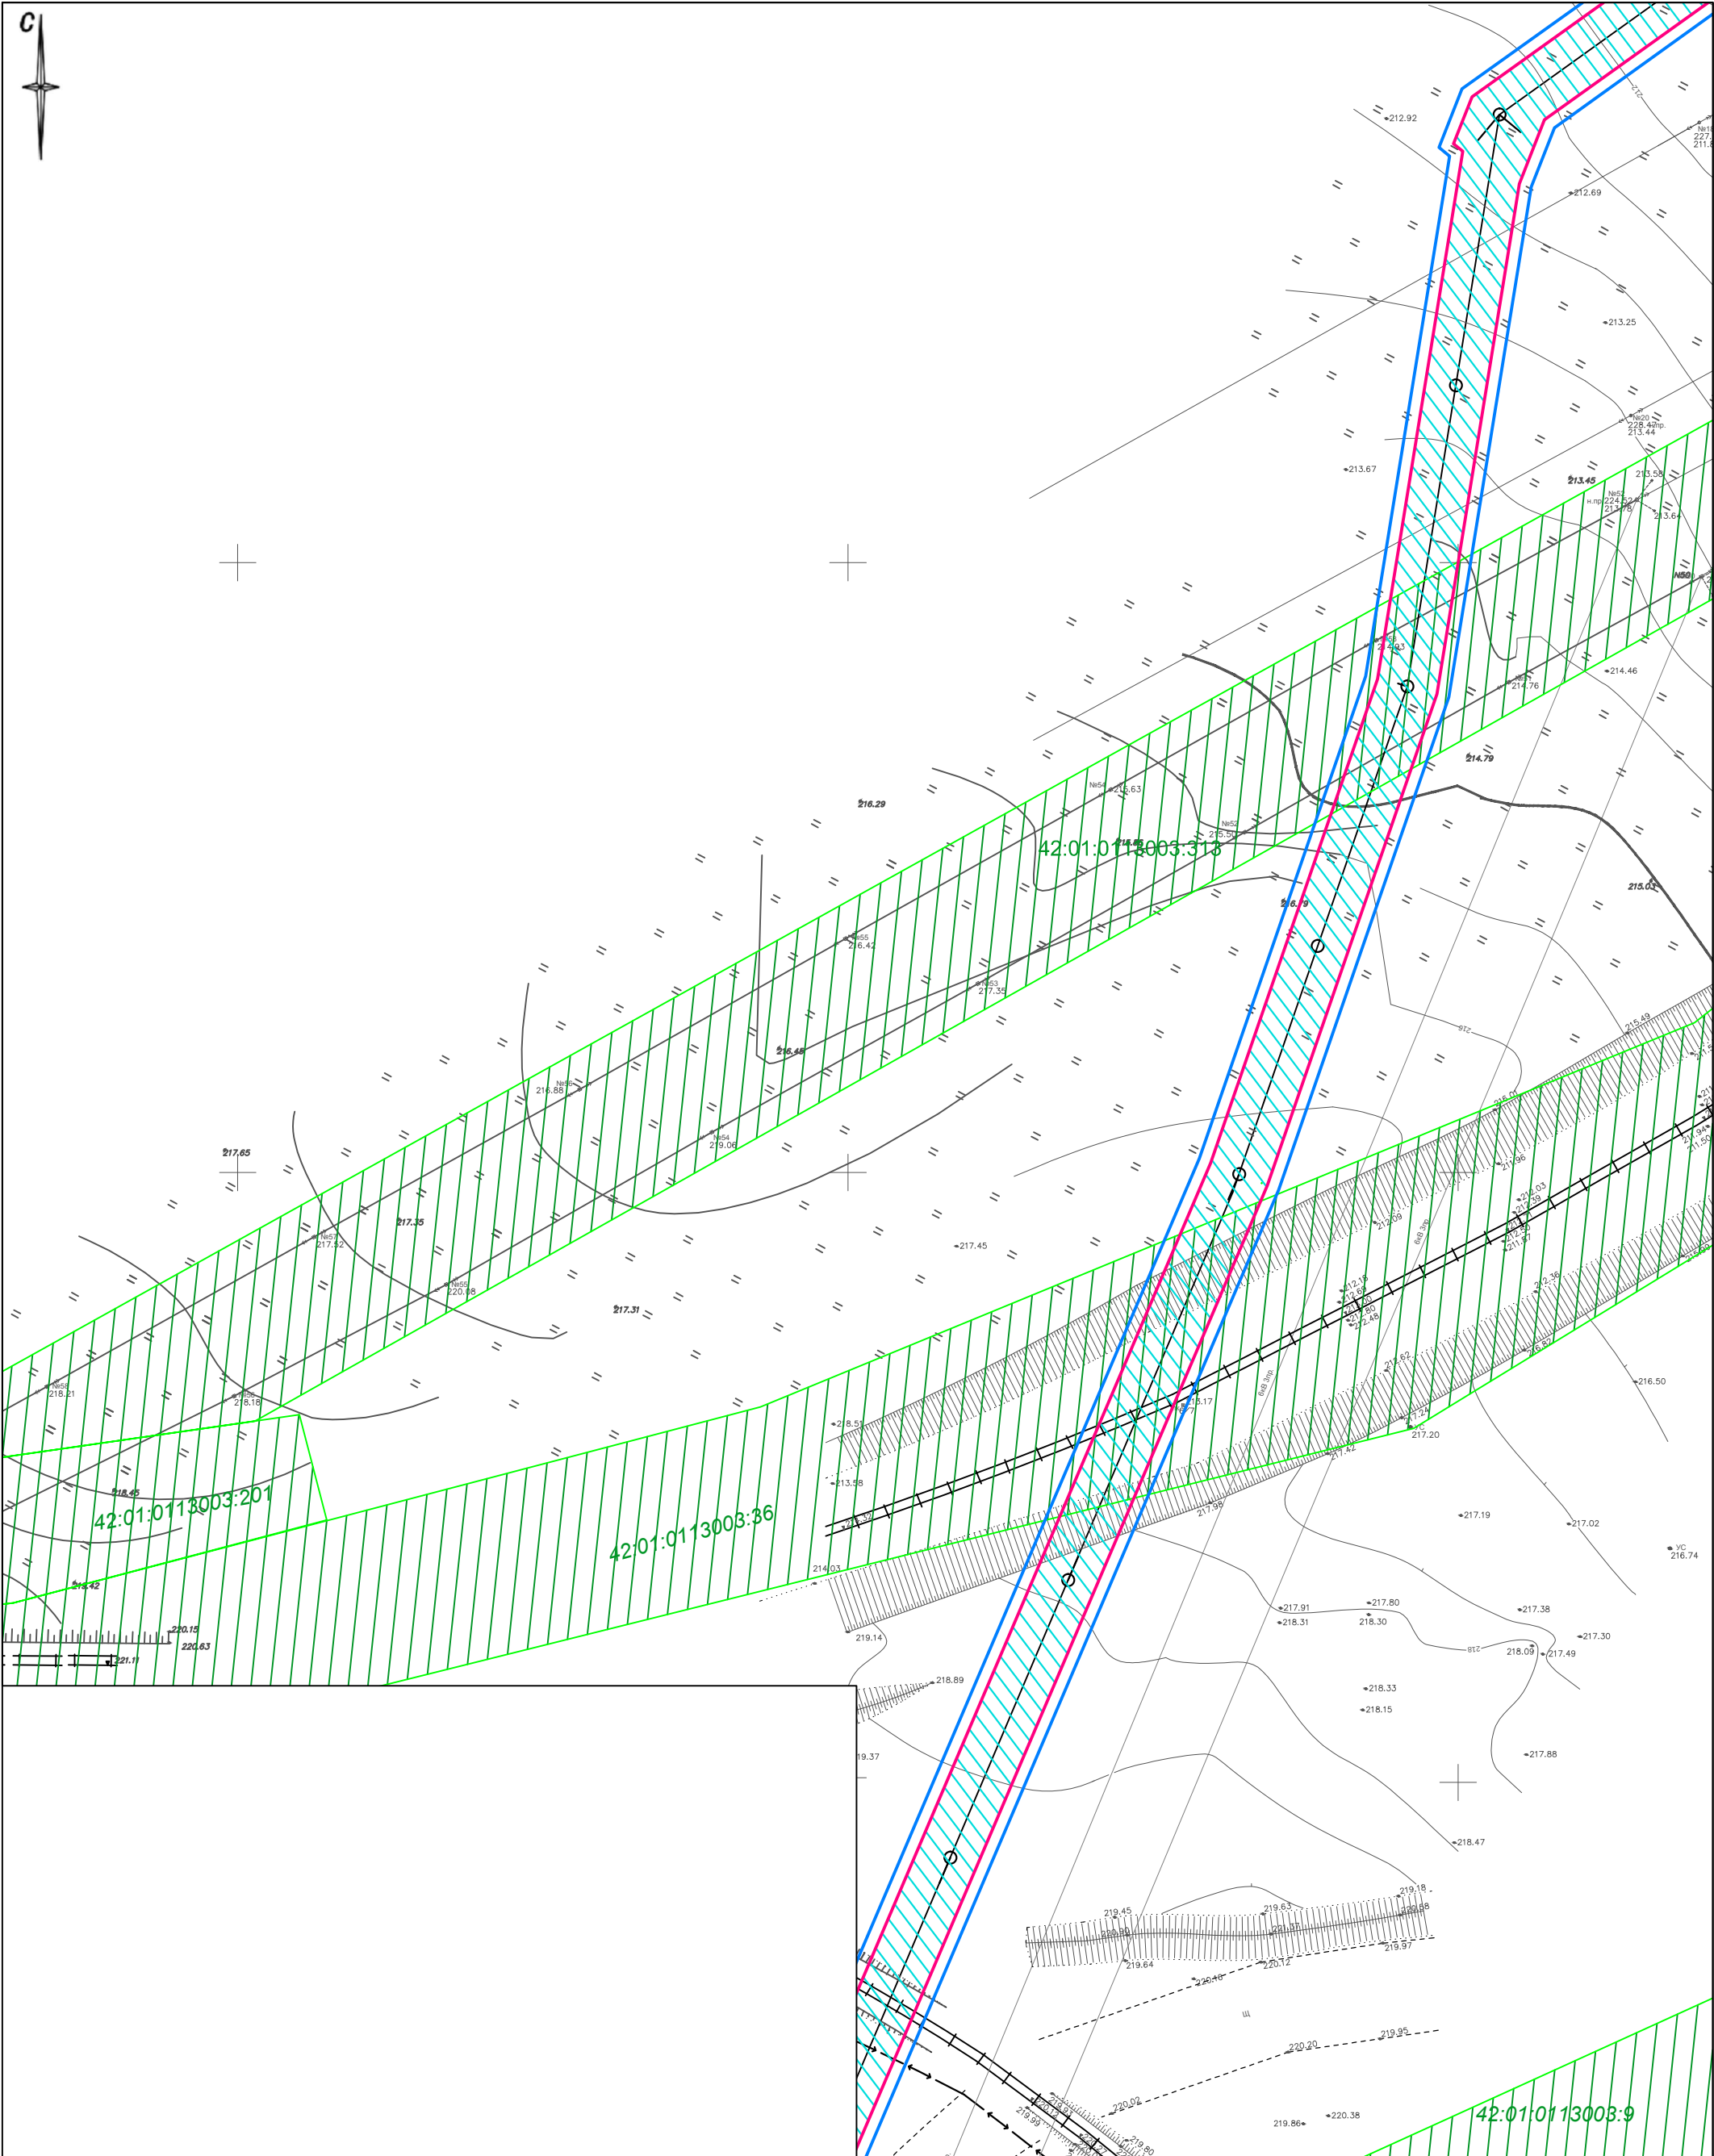


Схема листов

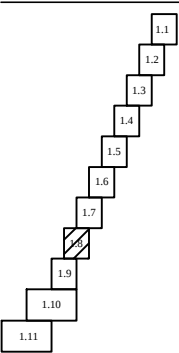

						Шифр: 02-19П			
						Проект планировки территории и Проект межевания территории предусматривающие размещение линейного объекта: ВЛ-6кВ №3 от ПС 110/35/6 кВ «Караканская» №32 до ЗАО «Шахта Беловская» по адресу Кемеровской область, Беловский района, юго-восточнее села Каракан			
Изм.	Кол.уч.	Лист	№ док.	Подпись	Дата	Проект планировки территории. Графическая часть	Стадия	Лист	Листов
					2019		ПП	1.8	
Директор		Онищенко					ООО "КузбассТехИнвентаризация"		
Проверил		Гуляева							
Исполнил		Тетюшкина				Чертеж границ зон планируемого размещения линейных объектов Масштаб 1:1000			



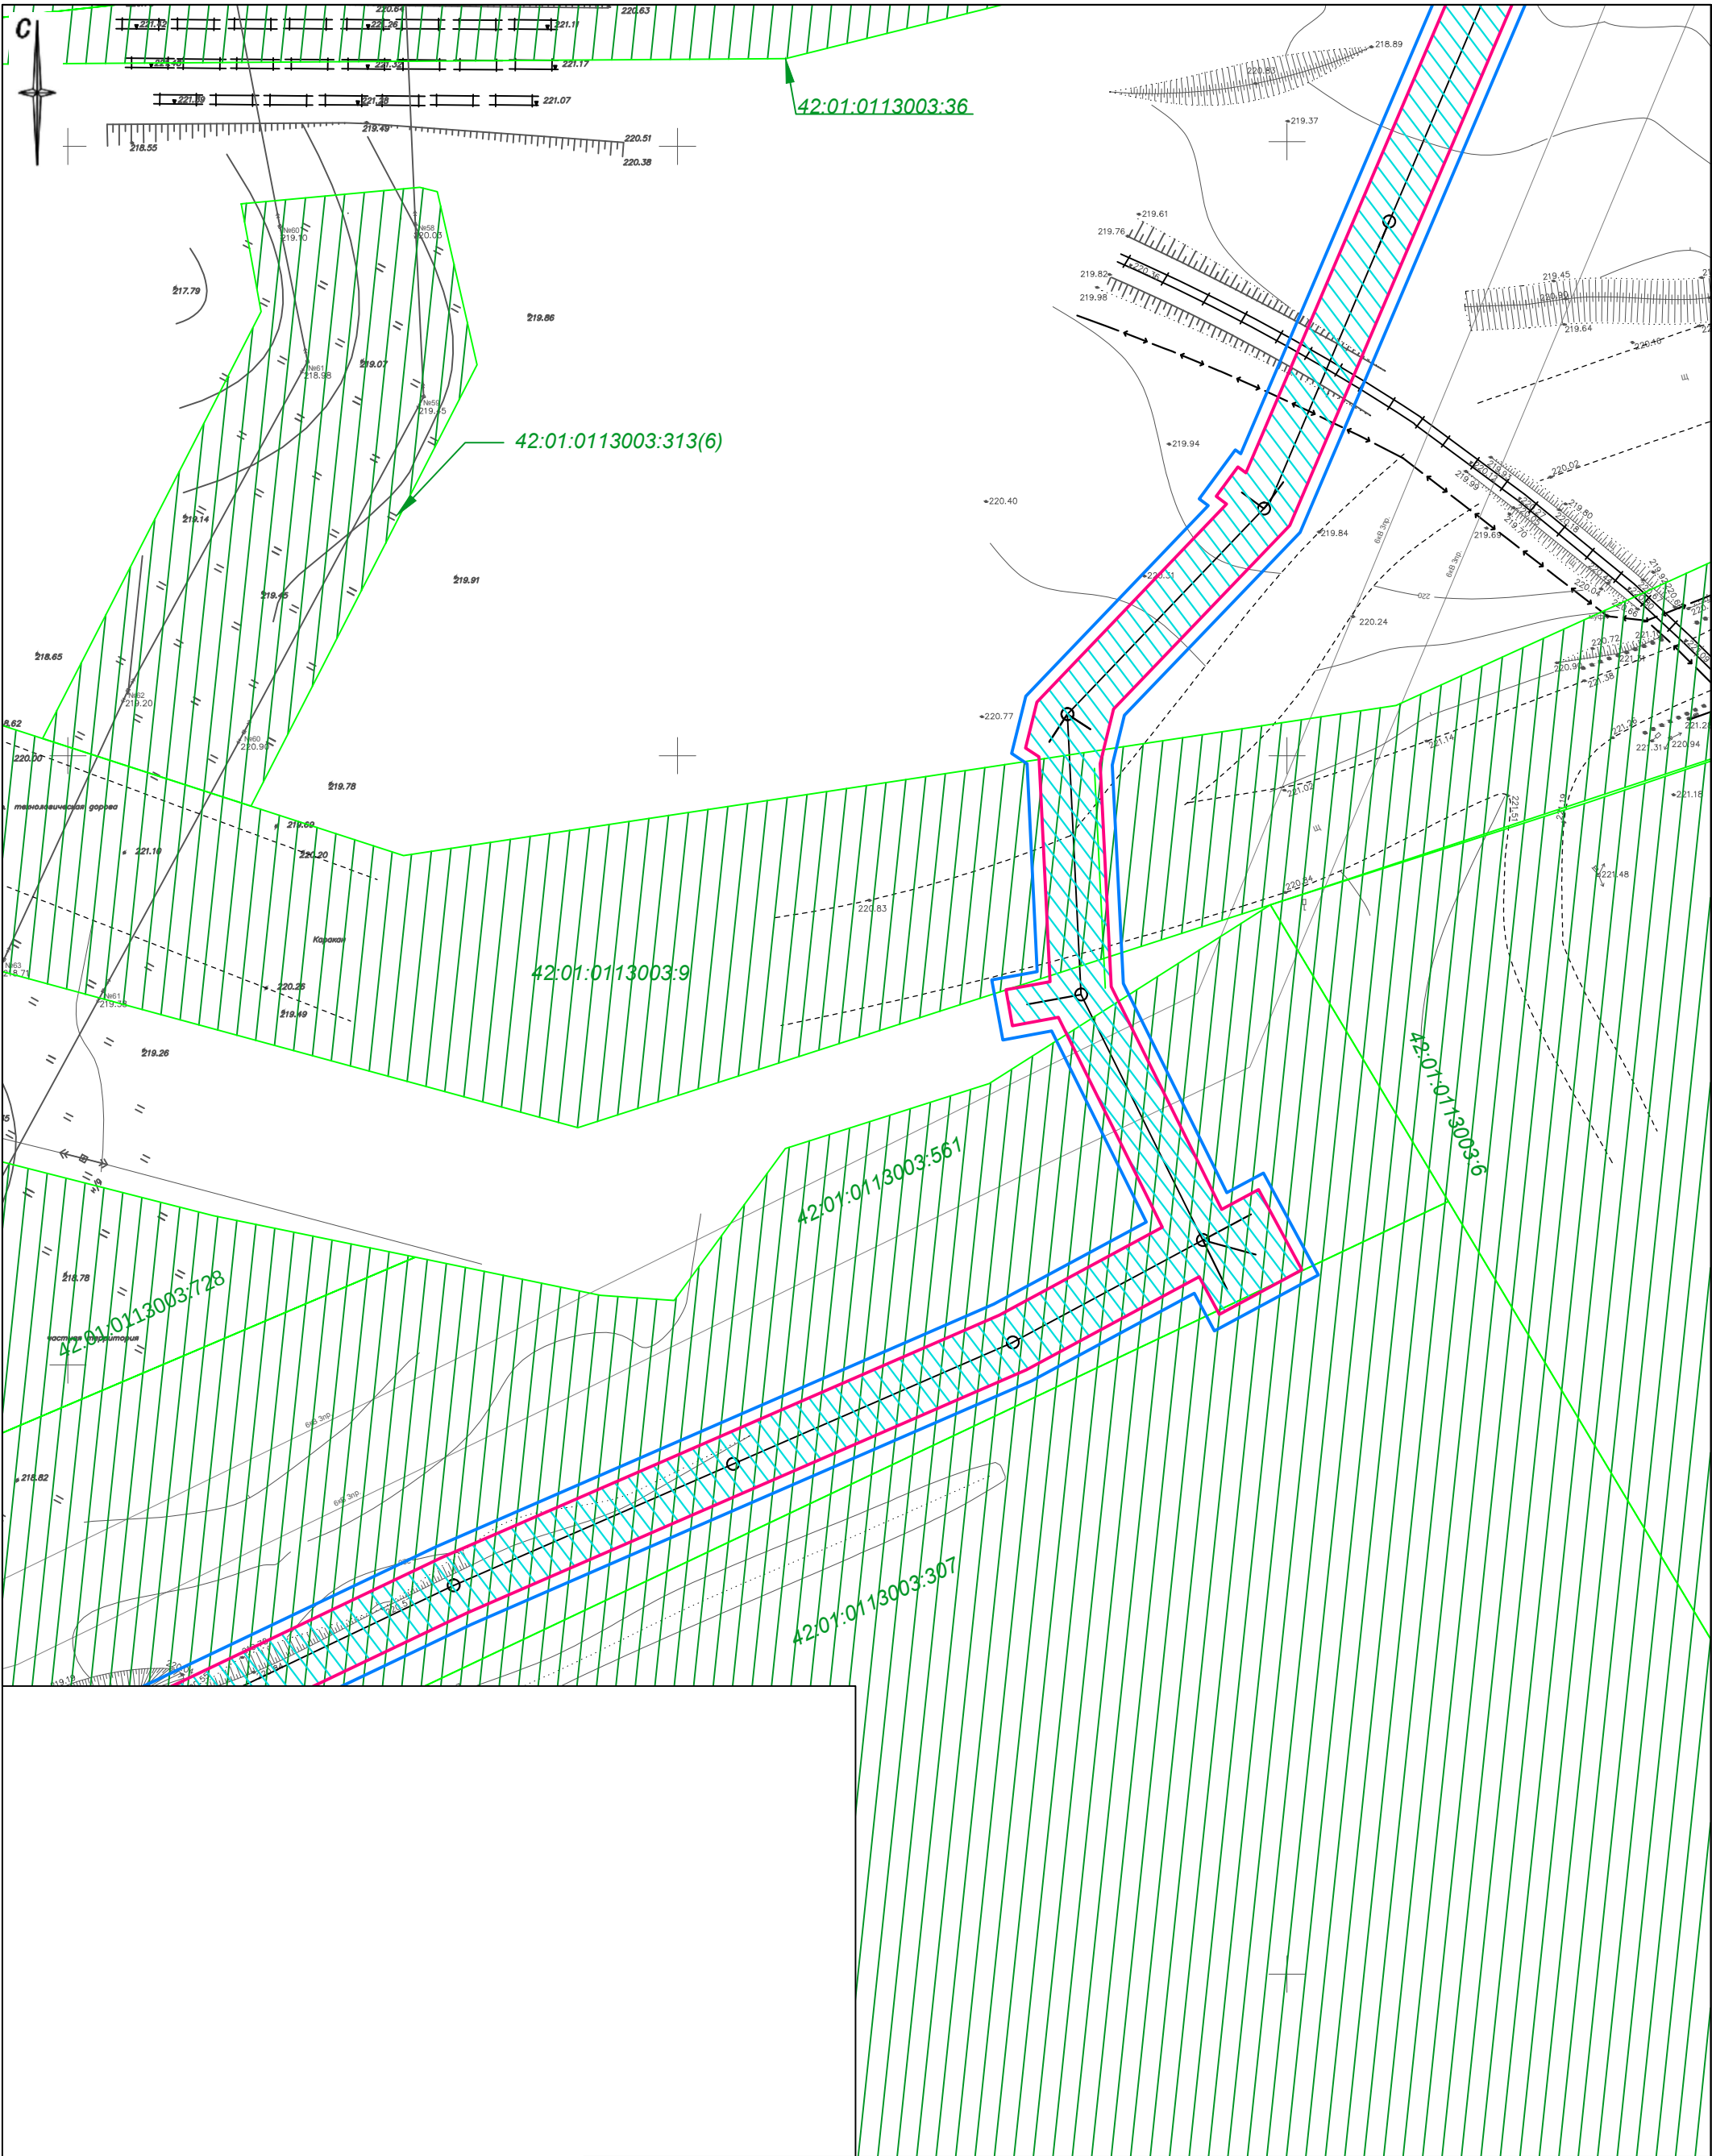


Схема листов

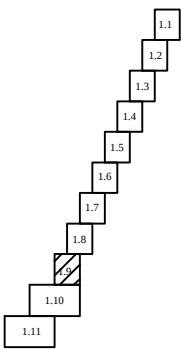

						Шифр: 02-19П			
						Проект планировки территории и Проект межевания территории предусматривающие размещение линейного объекта: ВЛ-6кВ №3 от ПС 110/35/6 кВ «Караканская» №32 до ЗАО «Шахта Беловская» по адресу Кемеровской область, Беловский района, юго-восточнее села Каракан			
Изм.	Кол.уч.	Лист	№ док.	Подпись	Дата	Проект планировки территории. Графическая часть	Стадия	Лист	Листов
					2019		ПП	1.9	
Директор		Онищенко					ООО "КузбассТехИнвентаризация"		
Проверил		Гуляева							
Исполнил		Тетюшкина				Чертеж границ зон планируемого размещения линейных объектов Масштаб 1:1000			

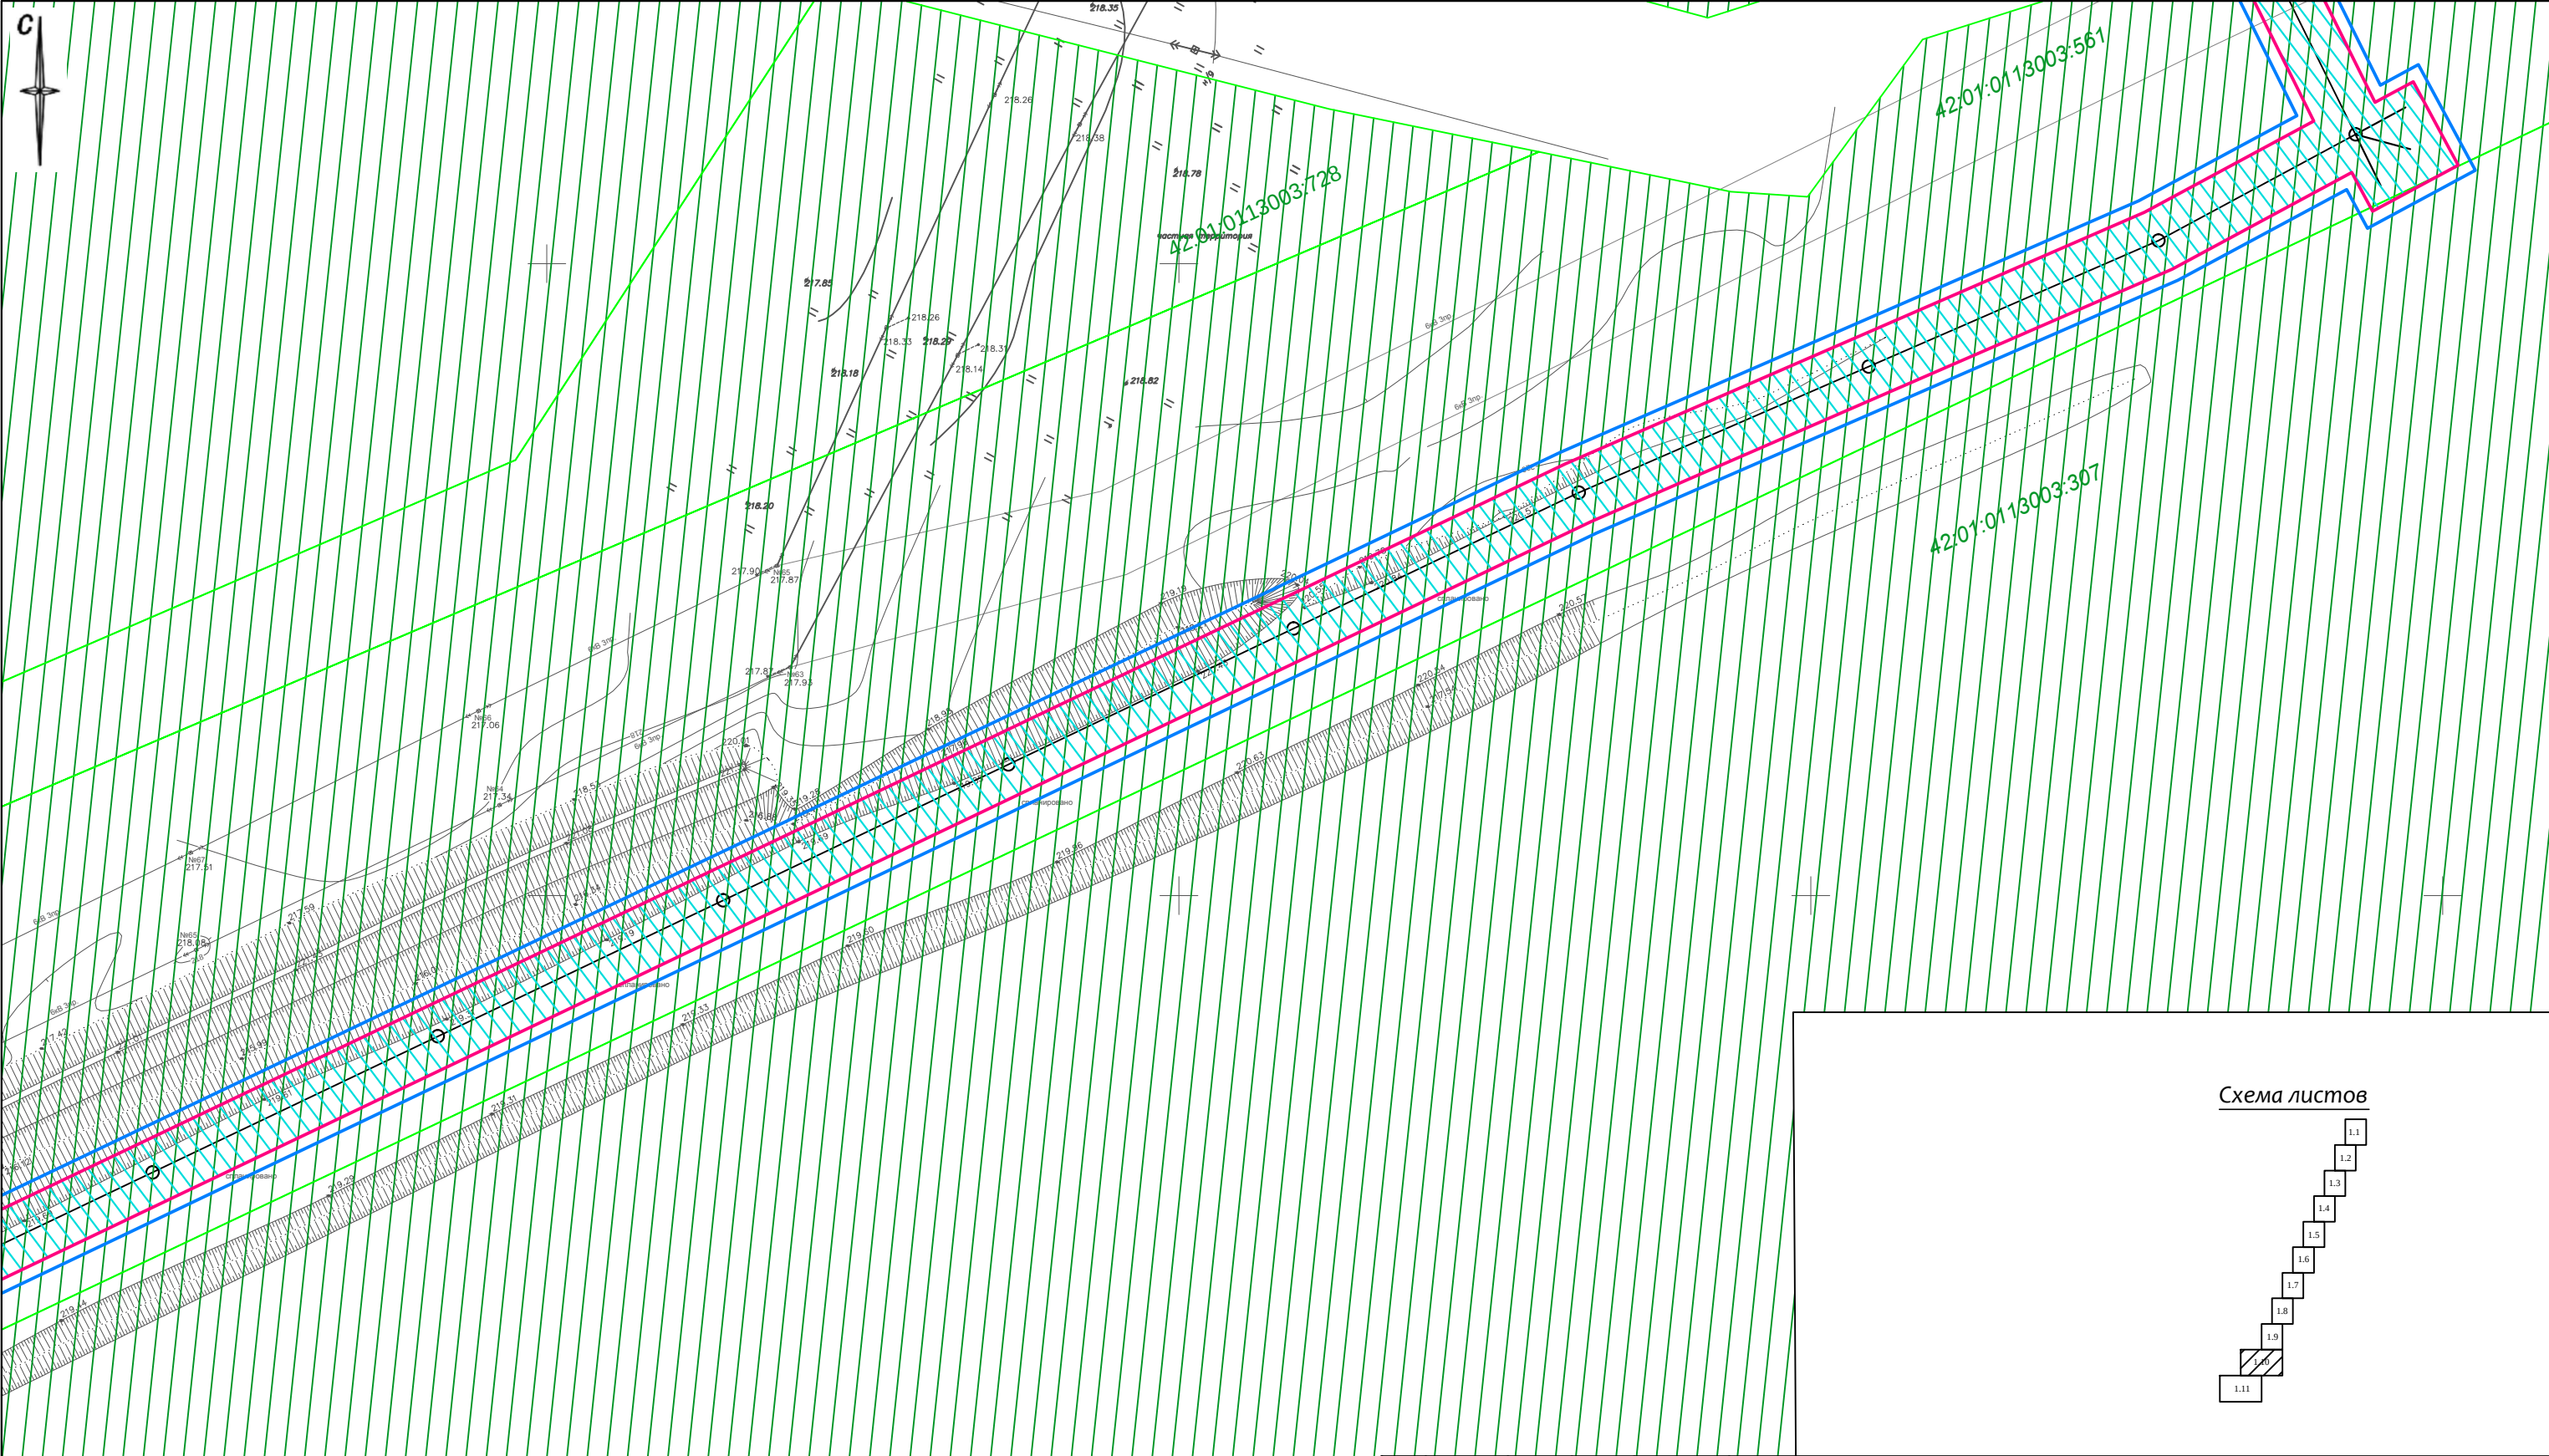

						Шифр: 02-19П			
						Проект планировки территории и Проект межевания территории предусматривающие размещение линейного объекта: ВЛ-6кВ №3 от ПС 110/35/6 кВ «Караканская» №32 до ЗАО «Шахта Беловская» по адресу Кемеровской область, Беловский района, юго-восточнее села Каракан			
Изм.	Кол.уч.	Лист	№ док.	Подпись	Дата	Проект планировки территории. Графическая часть	Стадия	Лист	Листов
Директор		Онищенко			2019		ПП	1.10	
Проверил		Гуляева							
Исполнил		Тетюшкина							
						Чертеж границ зон планируемого размещения линейных объектов Масштаб 1:1000		ООО "КузбассТехИнвентаризация"	


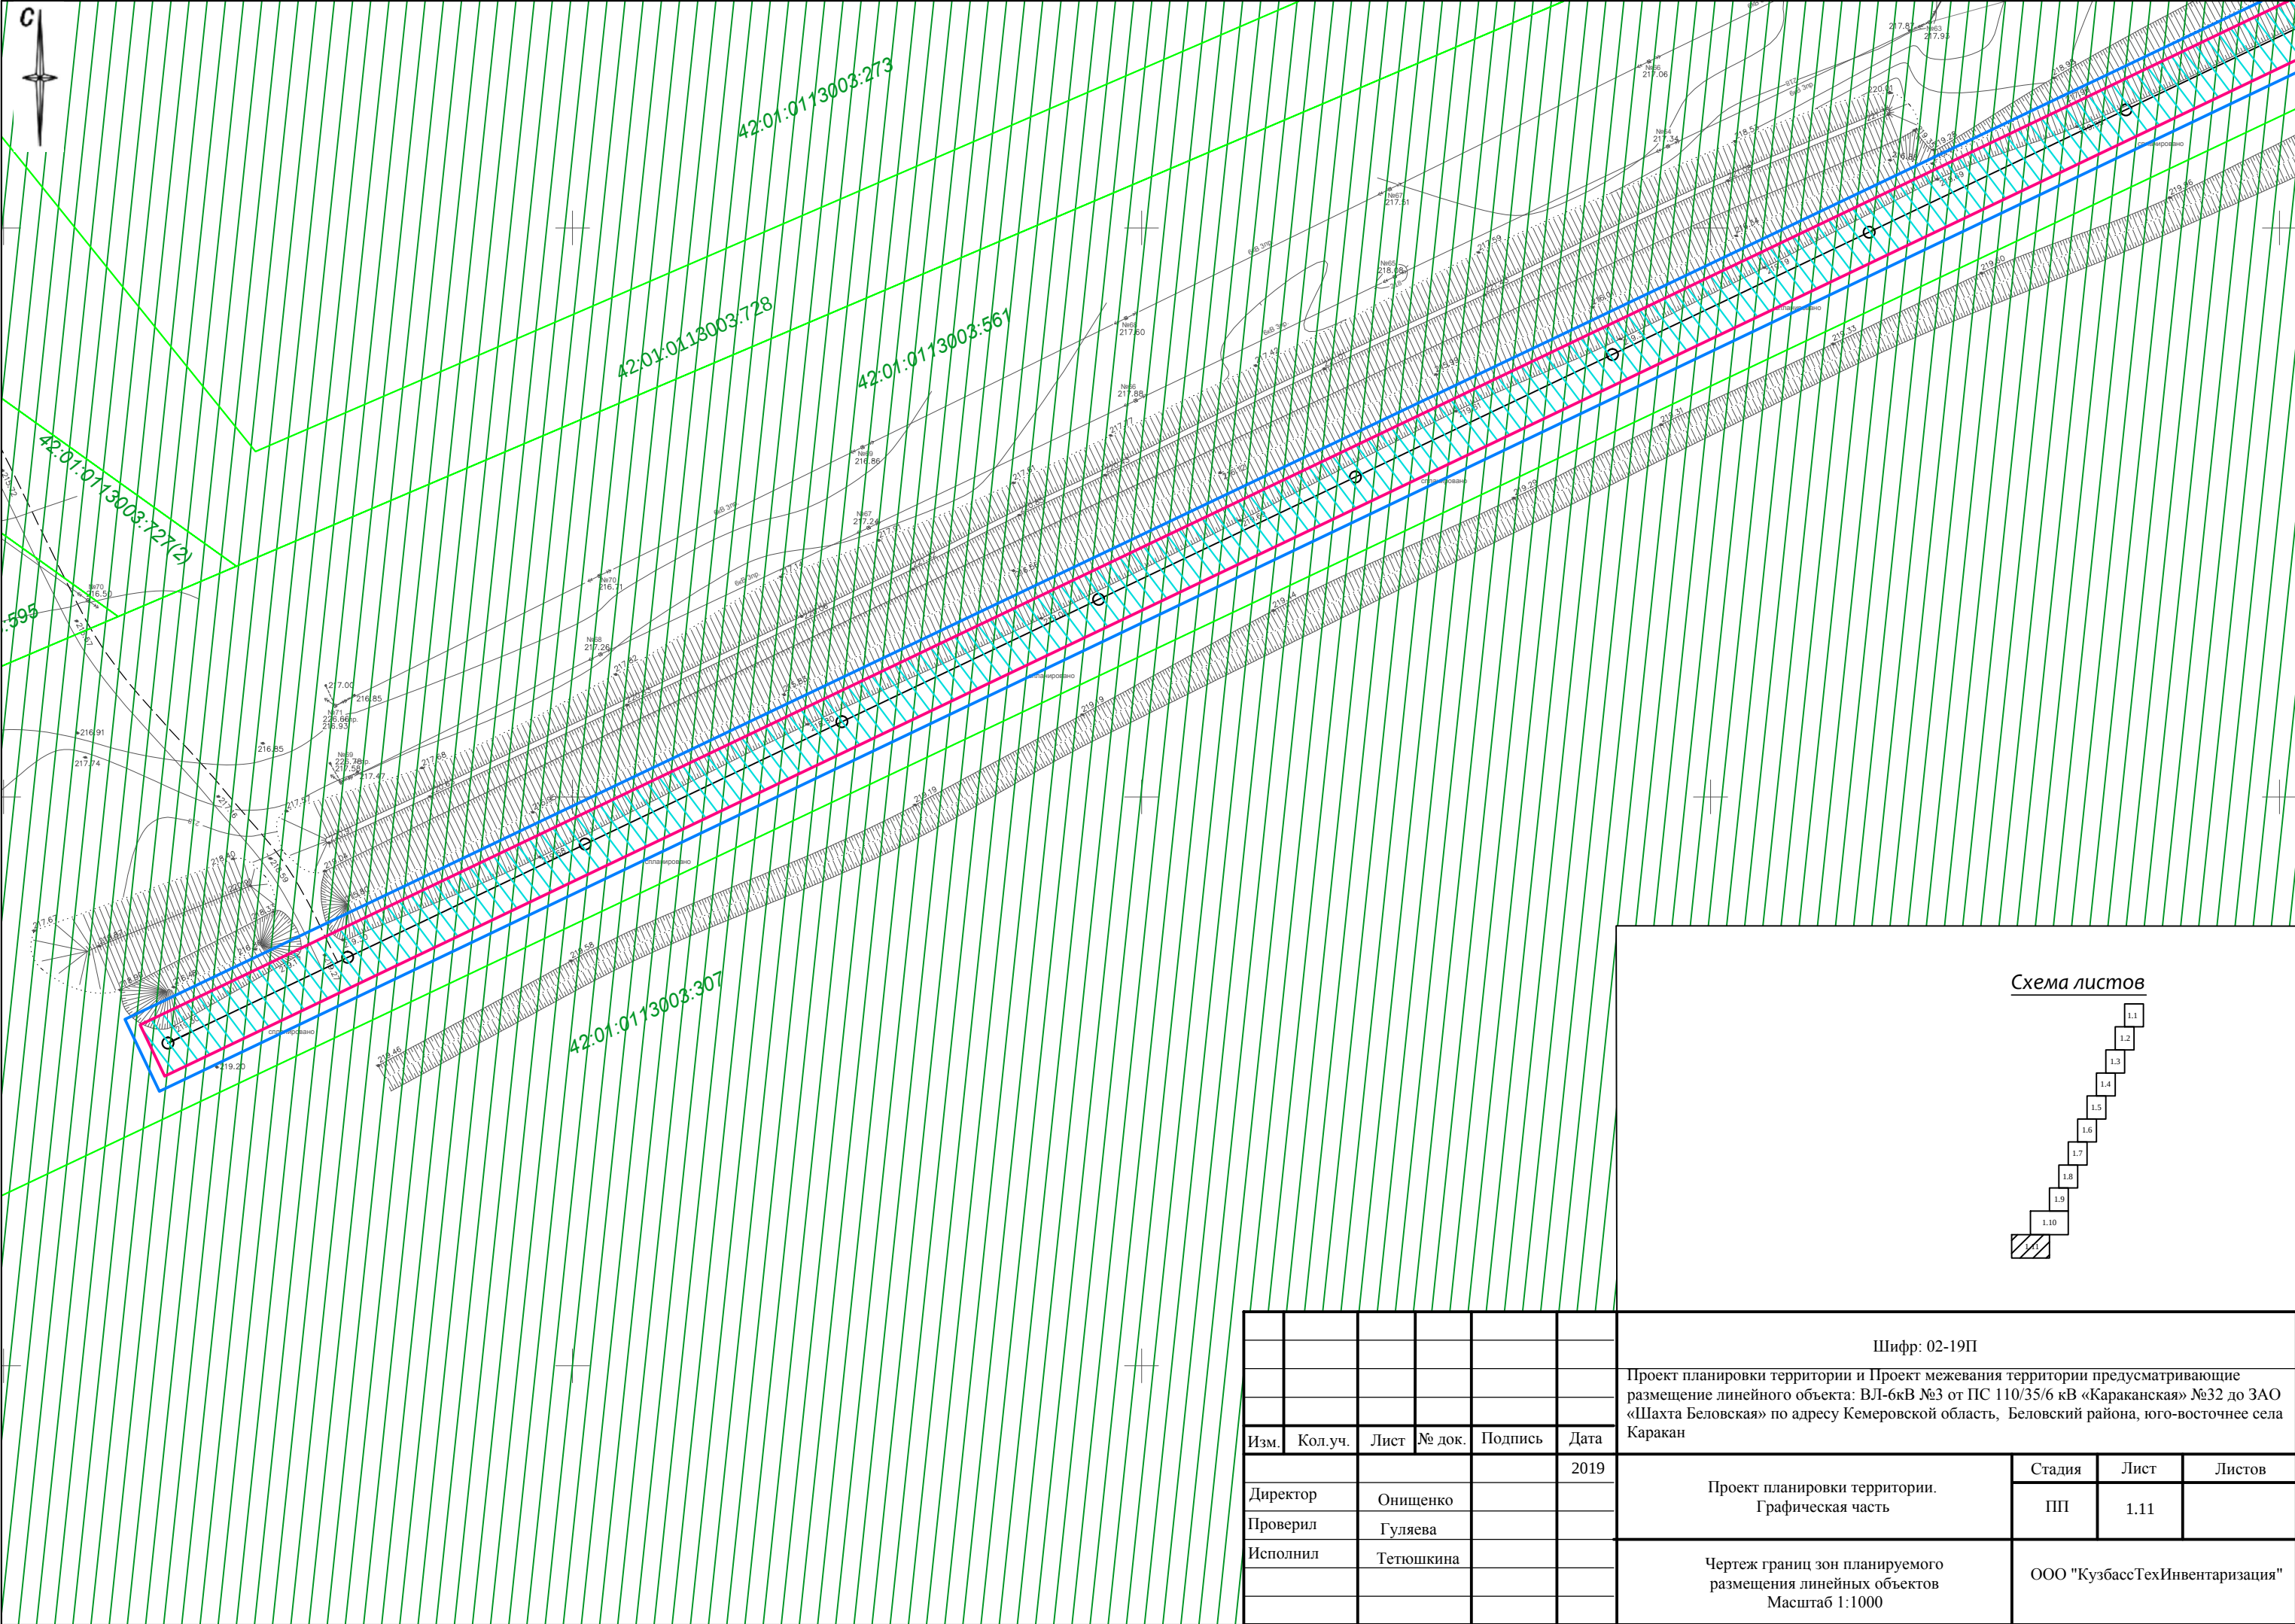


Схема листов

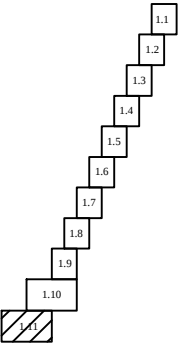

						Шифр: 02-19П			
						Проект планировки территории и Проект межевания территории предусматривающие размещение линейного объекта: ВЛ-6кВ №3 от ПС 110/35/6 кВ «Караканская» №32 до ЗАО «Шахта Беловская» по адресу Кемеровской область, Беловский района, юго-восточнее села Каракан			
Изм.	Кол.уч.	Лист	№ док.	Подпись	Дата				
					2019	Проект планировки территории. Графическая часть	Стадия	Лист	Листов
Директор		Онищенко					ПП	1.11	
Проверил		Гуляева							
Исполнил		Тетюшкина				Чертеж границ зон планируемого размещения линейных объектов Масштаб 1:1000	ООО "КузбассТехИнвентаризация"		

РАЗДЕЛ 2. «ПОЛОЖЕНИЕ О РАЗМЕЩЕНИИ ЛИНЕЙНЫХ ОБЪЕКТОВ»

Содержание

Содержание.....	2
Введение.....	3
Наименование, основных характеристики и назначение планируемых для размещения линейных объектов.....	4
Перечень координат характерных точек границ зон планируемого размещения линейных объектов.....	5
Перечень координат характерных точек границ зон планируемого размещения линейных объектов, подлежащих переносу (переустройству) из зон планируемого размещения линейных объектов.....	7
Предельные параметры разрешенного строительства, реконструкции объектов капитального строительства, входящих в состав линейных объектов.....	8
Информация о необходимости осуществления мероприятий по защите сохраняемых объектов капитального строительства	9
Информация о необходимости осуществления мероприятий по сохранению объектов культурного наследия.....	10
Информация о необходимости осуществления мероприятий по охране окружающей среды	11
Информация о необходимости осуществления мероприятий по защите территории от чрезвычайных ситуаций природного и техногенного характера.....	12

Введение

Подготовка проекта планировки территории и проекта межевания территории, предусматривающих размещение линейных объектов – ВЛ-6кВ №3 от ПС 110/35/6 кВ «Караканская» №32 до ЗАО «Шахта Беловская». Расположены на территории Кемеровской области, Беловского района, юго-восточнее села Каракан, осуществляется для выделения элементов планировочной структуры, установления параметров планируемого развития элементов планировочной структуры, зон планируемого размещения линейных объектов.

Проект планировки территории состоит из основной части, которая подлежит утверждению, и материалов по ее обоснованию.

Основная часть проекта планировки территории включает в себя:

- раздел 1 "Проект планировки территории. Графическая часть";
- раздел 2 "Положение о размещении линейных объектов".

Материалы по обоснованию проекта планировки территории включают в себя:

- раздел 3 "Материалы по обоснованию проекта планировки территории. Графическая часть";
- раздел 4 "Материалы по обоснованию проекта планировки территории. Пояснительная записка".

Наименование, основных характеристики и назначение планируемых для размещения линейных объектов

Работы по составлению проекта планировки территории и проекта межевания территории планируемого линейного объекта «ВЛ-6кВ №3 от ПС 110/35/6 кВ «Караканская» №32 до ЗАО «Шахта Беловская», расположенного на территории Кемеровской области, Беловского района, юго-восточнее села Каракан, выполнены в соответствии с договором 13/18 от 11.07.2018 г. с ЗАО «Шахта Беловская».

Основанием для разработки проекта планировки территории и проекта межевания территории является техническое задание договора подряда и Постановление администрации Беловского муниципального района «О подготовке проекта планировки территории и проекта межевания территории» от 23.04.2019 г. №164.

Наименование объекта – «ВЛ-6кВ №3 от ПС 110/35/6 кВ «Караканская» №32 до ЗАО «Шахта Беловская».

Назначение объекта - электроснабжение потребителей.

Перечень координат характерных точек границ зон планируемого размещения линейных объектов

Координаты характерных точек границы зоны планируемого размещения проектируемого объекта «ВЛ-6кВ №3 от ПС 110/35/6 кВ «Караканская» №32 до ЗАО «Шахта Беловская»» определены в соответствии с системой координат, используемой для ведения Единого государственного реестра недвижимости (МСК -42, Кемеровская область, зона 1):

н1	517942.24	1385647.70
н2	517901.35	1385581.02
н3	517900.07	1385571.83
н4	517902.94	1385570.37
н5	517908.93	1385537.69
н6	517726.42	1385471.11
н7	517446.51	1385356.85
н8	517419.57	1385316.93
н9	517272.45	1385317.44
н10	516639.03	1385161.74
н11	516556.01	1385100.03
н12	516120.88	1384784.91
н13	516071.29	1384715.79
н14	516061.58	1384711.95
н15	515977.95	1384698.45
н16	515897.15	1384670.59
н17	515736.64	1384602.14
н18	515706.64	1384573.33
н19	515698.46	1384571.34
н20	515662.60	1384573.14
н21	515628.27	1384590.13
н22	515631.50	1384596.14
н23	515614.79	1384605.14
н24	515605.59	1384588.08
н25	515611.74	1384584.77
н26	515597.37	1384558.09
н27	515557.40	1384466.18
н28	515348.26	1384027.36
н29	515360.89	1384021.34
н30	515570.15	1384460.37
н31	515609.95	1384551.91
н32	515623.42	1384576.91
н33	515654.81	1384561.37
н34	515653.33	1384553.36
н35	515663.18	1384551.55
н36	515664.55	1384559.03
н37	515698.68	1384557.35
н38	515700.34	1384554.81
н39	515709.77	1384557.16
н40	515741.06	1384587.08
н41	515742.16	1384585.58

н42	515750.20	1384591.52
н43	515749.54	1384592.42
н44	515902.30	1384657.58
н45	515981.37	1384684.82
н46	516066.61	1384698.59
н47	516068.07	1384696.85
н48	516077.65	1384700.63
н49	516130.94	1384774.91
н50	516564.33	1385088.77
н51	516645.12	1385148.81
н52	517274.12	1385303.43
н53	517408.56	1385302.97
н54	517422.62	1385293.47
н55	517437.25	1385301.73
н56	517437.31	1385318.19
н57	517450.66	1385337.98
н58	517461.75	1385347.96
н59	517731.61	1385458.11
н60	517913.37	1385524.41
н61	517914.45	1385518.47
н62	517925.91	1385520.56
н63	517932.19	1385531.96
н64	517928.30	1385542.63
н65	517922.63	1385540.56
н66	517916.51	1385574.08
н67	517919.20	1385579.41
н68	517917.35	1385580.34
н69	517954.12	1385640.29

Перечень координат характерных точек границ зон планируемого размещения линейных объектов, подлежащих переносу (переустройству) из зон планируемого размещения линейных объектов

Границы зон планируемого размещения линейных объектов, подлежащих переносу (переустройству) из зон планируемого размещения линейных объектов – «ВЛ-6кВ №3 от ПС 110/35/6 кВ «Караканская» №32 до ЗАО «Шахта Беловская» по адресу: Кемеровская область, Беловский район, юго-восточнее села Каракан - в данном проекте планировки территории не предусмотрены.

**Предельные параметры разрешенного строительства, реконструкции
объектов капитального строительства, входящих в состав линейных
объектов**

Строительство объектов капитального строительства в границах зоны планируемого размещения линейных объектов – «ВЛ-6кВ №3 от ПС 110/35/6 кВ «Караканская» №32 до ЗАО «Шахта Беловская» по адресу: Кемеровская область, Беловский район, юго-восточнее села Каракан - в данном проекте планировки территории не предусмотрены.

Информация о необходимости осуществления мероприятий по защите сохраняемых объектов капитального строительства

Мероприятий по защите сохраняемых объектов капитального строительства (здание, строение, сооружение, объекты, строительство которых не завершено), существующих и строящихся на момент подготовки проекта планировки территории, а также объектов капитального строительства, планируемых к строительству в соответствии с ранее утвержденной документацией по планировке территории, от возможного негативного воздействия в связи с размещением линейных объектов – «ВЛ-6кВ №3 от ПС 110/35/6 кВ «Караканская» №32 до ЗАО «Шахта Беловская» по адресу: Кемеровская область, Беловский район, юго-восточнее села Каракан – в данном проекте планировки территории не предусмотрено.

Информация о необходимости осуществления мероприятий по сохранению объектов культурного наследия

Мероприятий по сохранению объектов культурного наследия от возможного негативного воздействия в связи с размещением линейных объектов – «ВЛ-6кВ №3 от ПС 110/35/6 кВ «Караканская» №32 до ЗАО «Шахта Беловская» по адресу: Кемеровская область, Беловский район, юго-восточнее села Каракан – в данном проекте планировки территории не предусмотрено.

Объекты культурного наследия и археологические памятники на рассматриваемом земельном участке отсутствуют.

Информация о необходимости осуществления мероприятий по охране окружающей среды

При производстве строительно-монтажных работ по ВЛ-6кВ №3 от ПС 110/35/6 кВ «Караканская» №32 до ЗАО «Шахта Беловская» необходимо соблюдать требования по защите окружающей среды, сохранению ее устойчивого экологического равновесия и не нарушать условия землепользования, установленные законодательством по охране природы, соблюдать требования:

- Закон РФ «Об охране окружающей среды» № 7-ФЗ от 10.01.2002 г. (ст. 20- 28, ст. 32-33).

- Градостроительный кодекс Российской Федерации № 190-ФЗ от 29.12.2004 г.

- Приказ Министерства ООС и ПР РФ №539 от 29 декабря 1995 г. «Об утверждении «Инструкции по экологическому обоснованию хозяйственной и иной деятельности».

- Приказ № 372 от 16 мая 2000 года «Об утверждении Положения об оценке воздействия намечаемой хозяйственной и иной деятельности на окружающую среду в Российской Федерации».

- Постановление правительства РФ от 16 февраля № 87. «О составе разделов проектной документации и требованиях к их содержанию».

Проектными решениями водный объект не затрагивается.

Информация о необходимости осуществления мероприятий по защите территории от чрезвычайных ситуаций природного и техногенного характера

В соответствии с требованиями ст.5 Федерального закона «Технический регламент о требованиях пожарной безопасности» система обеспечения пожарной безопасности линейного объекта включает в себя:

- систему предотвращения пожара; - систему противопожарной защиты;
- комплекс организационно-технических мероприятий.

Исключение условий возникновения пожаров достигается исключением условий образования горючей среды с помощью применения негорючих веществ и материалов используемых на проектируемом объекте.

Система предотвращения пожара на рассматриваемом участке обеспечивается путем соблюдения противопожарных разрывов между существующими зданиями и сооружениями и ре-конструируемыми объектам, а также обеспечения беспрепятственного проезда пожарной техники.

Система противопожарной защиты обеспечивается применением основных строительных конструкций и материалов с нормированными показателями пожарной опасности.

Система предотвращения пожара на участке прокладки инженерных коммуникаций обеспечивается соблюдением противопожарных разрывов между существующими зданиями и сооружениям или вновь устраиваемыми сооружениями, а также обеспечения беспрепятственного проезда пожарной техники.

К комплексу организационно-технических мероприятий относятся:

- организация осуществления контроля над соблюдением мер пожарной безопасности на строительной площадке,
- контроль над эксплуатацией и техническим состоянием имеющихся противопожарных систем, включая первичные средства

пожаротушения, организация обучения ответственных лиц правилам пожарной безопасности,

- разработка необходимых памяток, инструкций, приказов (о мерах пожарной безопасности, о соблюдении противопожарного режима, о действиях в случае возникновения пожара, о назначении ответственных лиц), направленных на обеспечение должного противопожарного режима.

Основным смыслом комплексного решения проблем пожарной безопасности рассматриваемого линейного объекта является разработка технических решений и внедрение элементов противопожарной защиты для обеспечения защиты людей от воздействия опасных факторов пожара и создания условий нераспространения очага пожара за его пределы.

Анализ пожарной опасности объекта защиты предусматривается в соответствии со ст. 95 Федерального закона № 123-ФЗ в целях:

- реализации системы обеспечения пожарной безопасности, учитывающей специфику и потенциальную опасность применяемой технологической среды;

- определения комплекса превентивных мероприятий, направленных на предотвращение возникновения и развития аварийных ситуаций.

Пожарная опасность объекта защиты определяется составом, параметрами технологического процесса, характеристиками технологического оборудования, физико-химическими свойствами обращающегося в технологическом процессе - электроэнергии.

В качестве технологических процессов, рассматриваемых на объекте защиты, предусматривается технология транспортирования электрической энергии по проводам, расположенным на открытом воздухе и прикрепленным при помощи изолирующих конструкций и арматуры к опорам (несущим конструкциям) - ВЛ.

Класс напряжения электрических сетей, к которым осуществляется технологическое присоединение: 6 кВ.

Категория по надежности электроснабжения - III.

Опоры на ВЛ предусматриваются в железобетонном исполнении.

Общее количество устанавливаемых опор для ВЛ – 70 шт.

Провод на ВЛ предусматривается сталеалюминиевым.

Общая протяженность проектируемой ВЛ 6 кВ составляет – 3320 м.

Пожарная опасность ВЛ заключается в том, что провода, находящиеся под напряжением 6 кВ, одновременно являются:

- потенциальным источником зажигания для сторонних объектов (в случае аварийного обрыва провода между пролетами, свеса с опор и контакта с горючей средой);
- потенциальным молниеприемником в силу характера материала, из которого ВЛ изготавливается (металла) и способа прокладки.

В технологическом процессе транспортирования электрической энергии отсутствуют обращающиеся взрывопожароопасные и пожароопасные вещества.

Основные принципы, руководства которыми осуществлялось при выборе трассы линейного объекта, заключаются в минимально-компактном (рациональном) размещении элементов ВЛ на отведенной территории, позволяющем реализовать технологический процесс передачи электроэнергии с учетом нормативных требований, обеспечивающих санитарную, экологическую, промышленную и пожарную безопасность.

В рамках системы противопожарной защиты проектируемого объекта защиты и его элементов, обеспечивающей защиту людей и имущества от воздействия опасных факторов пожара, предусматриваются инженерно-технические мероприятия по ограничению распространения пожара на производственном объекте - выполняются нормированные расстояния между зданиями, сооружениями, наружными установками, инженерными и технологическими коммуникациями, устанавливаемые для

предотвращения распространения пожара - противопожарные разрывы (Федеральный закон № 123-ФЗ ст. 52).

Проектные решения по расстояниям между элементами объекта защиты, расстояниям между объектом защиты и прилегающими существующими объектами (в т. ч. линейными), обеспечивающими промышленную и пожарную безопасность, предусматриваются разделами проектной документации 13/ПД-2017-ТКР (листы 13/ПД-2017-ТКР.Ч2 и 13/ПД-2017-ТКР.Ч3).

Район прокладки трасс проектируемых линий электропередач расположен в Кемеровской области, Беловском районе, в юго-западной части Кемеровской области и относится к Алтай - Саянской зоне.

В соответствии с классификацией ПУЭ трасса проектируемой ВЛ проходит по ненаселенной местности (ПУЭ изд. 7 п. 2.5.5).

Безопасность подразделений пожарной охраны при ликвидации пожара обеспечивается в первую очередь личным составом пожарной охраны исходя из особенностей оперативно-тактической обстановки на сложившемся пожаре, в соответствии с требованиями ведомственных нормативных и распорядительных документов МЧС России, действующих на момент эксплуатации объекта.

Мероприятия по обеспечению деятельности подразделений пожарной охраны при ликвидации пожара на производственной площадке реализуются существующими решениями в рамках действующей системы обеспечения пожарной безопасности.

Безопасность работы пожарных подразделений при ликвидации пожаров обеспечивается принятыми в проектной документации:

- отсутствием взрыво-, пожаро-, химически опасных веществ и материалов, источников открытого огня и незащищённых проводов и электрооборудования в составе объекта;
- принятыми расстояниями от реконструируемых ВЛ-6кВ до других зданий и сооружений, инженерных сетей;

- условиями прокладки;
- устройством охранной зоны;
- выполнением требований к ВЛ, применением пожаробезопасного технологического процесса.

Мероприятия по обеспечению деятельности подразделений пожарной охраны при ликвидации пожара на объекте защиты предусматриваются в соответствии с требованиями Федерального закона №123-ФЗ.

В соответствии с требованиями Федерального Закона № 123-ФЗ ч. 1 ст. 90; СП 4.13130.2013 п. 7.1 обеспечение деятельности пожарных подразделений выполняется:

- наличием пожарных проездов и подъездных путей к проектируемой сети пожарной техники, совмещенных с функциональными проездами и подъездами;
- наличием источников наружного противопожарного водоснабжения, а также беспрепятственный доступ к ним пожарных подразделений.

Меры, направленные на обеспечение безопасной работы пожарных подразделений:

- наличием пожарных проездов и подъездных путей для пожарной техники, специальные или совмещенные с функциональными проездами и подъездами;
- обеспеченность пожарных подразделений: основными и специальными пожарными автомобилями; средствами индивидуальной защиты пожарных, которые должны защищать личный состав подразделений пожарной охраны от воздействия опасных факторов пожара, неблагоприятных климатических воздействий и травм при тушении пожара и проведении аварийно-спасательных работ; специальной защитной одеждой пожарных.

Проектируемые объекты, функциональные характеристики и способы установки (размещения) его элементов в целом не влияют на решения,

обеспечивающие безопасность подразделений пожарной охраны при ликвидации пожара на производственной площадке.

Безопасность подразделений пожарной охраны при ликвидации пожара обеспечивается в первую очередь личным составом пожарной охраны исходя из особенностей оперативно-тактической обстановки на сложившемся пожаре, в соответствии с требованиями ведомственных нормативных и распорядительных документов МЧС России, действующих на момент эксплуатации объекта защиты, в т. ч. в соответствии с:

- Правилами по охране труда в подразделениях Государственной противопожарной службы МЧС России, утвержденными приказом МЧС России от 31.12.2002 № 630;

- Порядком тушения пожаров подразделениями пожарной охраны, утвержденным приказом МЧС России от 31.03.2011 № 156.

К проектным решениям, влияющим на безопасность личного состава подразделений пожарной охраны при тушении пожаров на территории проектируемого объекта можно отнести следующие основные мероприятия (ст.90 ФЗ №123 от 22.07.2008г, п.7 СП 4.13130.2013):

- к рассматриваемому реконструируемому объекту имеются подъезды для пожарной техники;

- на существующих площадках размещения Объекта защиты, определяется лицо (сотрудник из числа дежурной смены), уполномоченное снимать электрическое напряжение (обесточивание) с последующей выдачей допуска на право тушения пожара электрических сетей

- и электроустановок. Заземление пожарных автомобилей и пожарных стволов осуществляется индивидуальными заземляющими средствами, входящими в состав пожарно-технического вооружения пожарных машин, прибывших для ликвидации пожара.

Основные требования к участникам тушения пожара

К участникам тушения пожара предъявляются следующие основные требования по безопасности (глава 27 ФЗ №123 от 22.07.2008, приказ

Министерства труда и социальной защиты РФ от 23 декабря 2014 года N 1100н). К участникам тушения пожара на территории проектируемого объекта могут относиться:


- личный состав пожарных подразделений ГУ МЧС России по Кемеровской области. Участники тушения пожара в обязательном порядке должны иметь индивидуальные
- сертифицированные средства защиты (специальную защитную одежду, иметь средства индивидуальной защиты органов дыхания и зрения, а также средства само спасания).


На пожарном автомобиле должно вывозиться нормативное количество исправного пожарного инструмента, оборудования и дополнительного снаряжения. При организации и проведении тушения пожара, все участники тушения пожара должны соблюдать требования техники безопасности:

- при проведении разведки пожара;
- при проведении работ по тушению пожара.

Подробные требования по безопасности, для участников тушения пожара указаны в «Правилах по охране труда в подразделениях федеральной противопожарной службы Государственной противопожарной службы», утверждённых приказом Министерства труда и социальной защиты РФ от 23 декабря 2014 года N 1100н.

**РАЗДЕЛ 3. «МАТЕРИАЛЫ ПО ОБОСНОВАНИЮ
ПРОЕКТА ПЛАНИРОВКИ ТЕРРИТОРИИ.
ГРАФИЧЕСКАЯ ЧАСТЬ»**

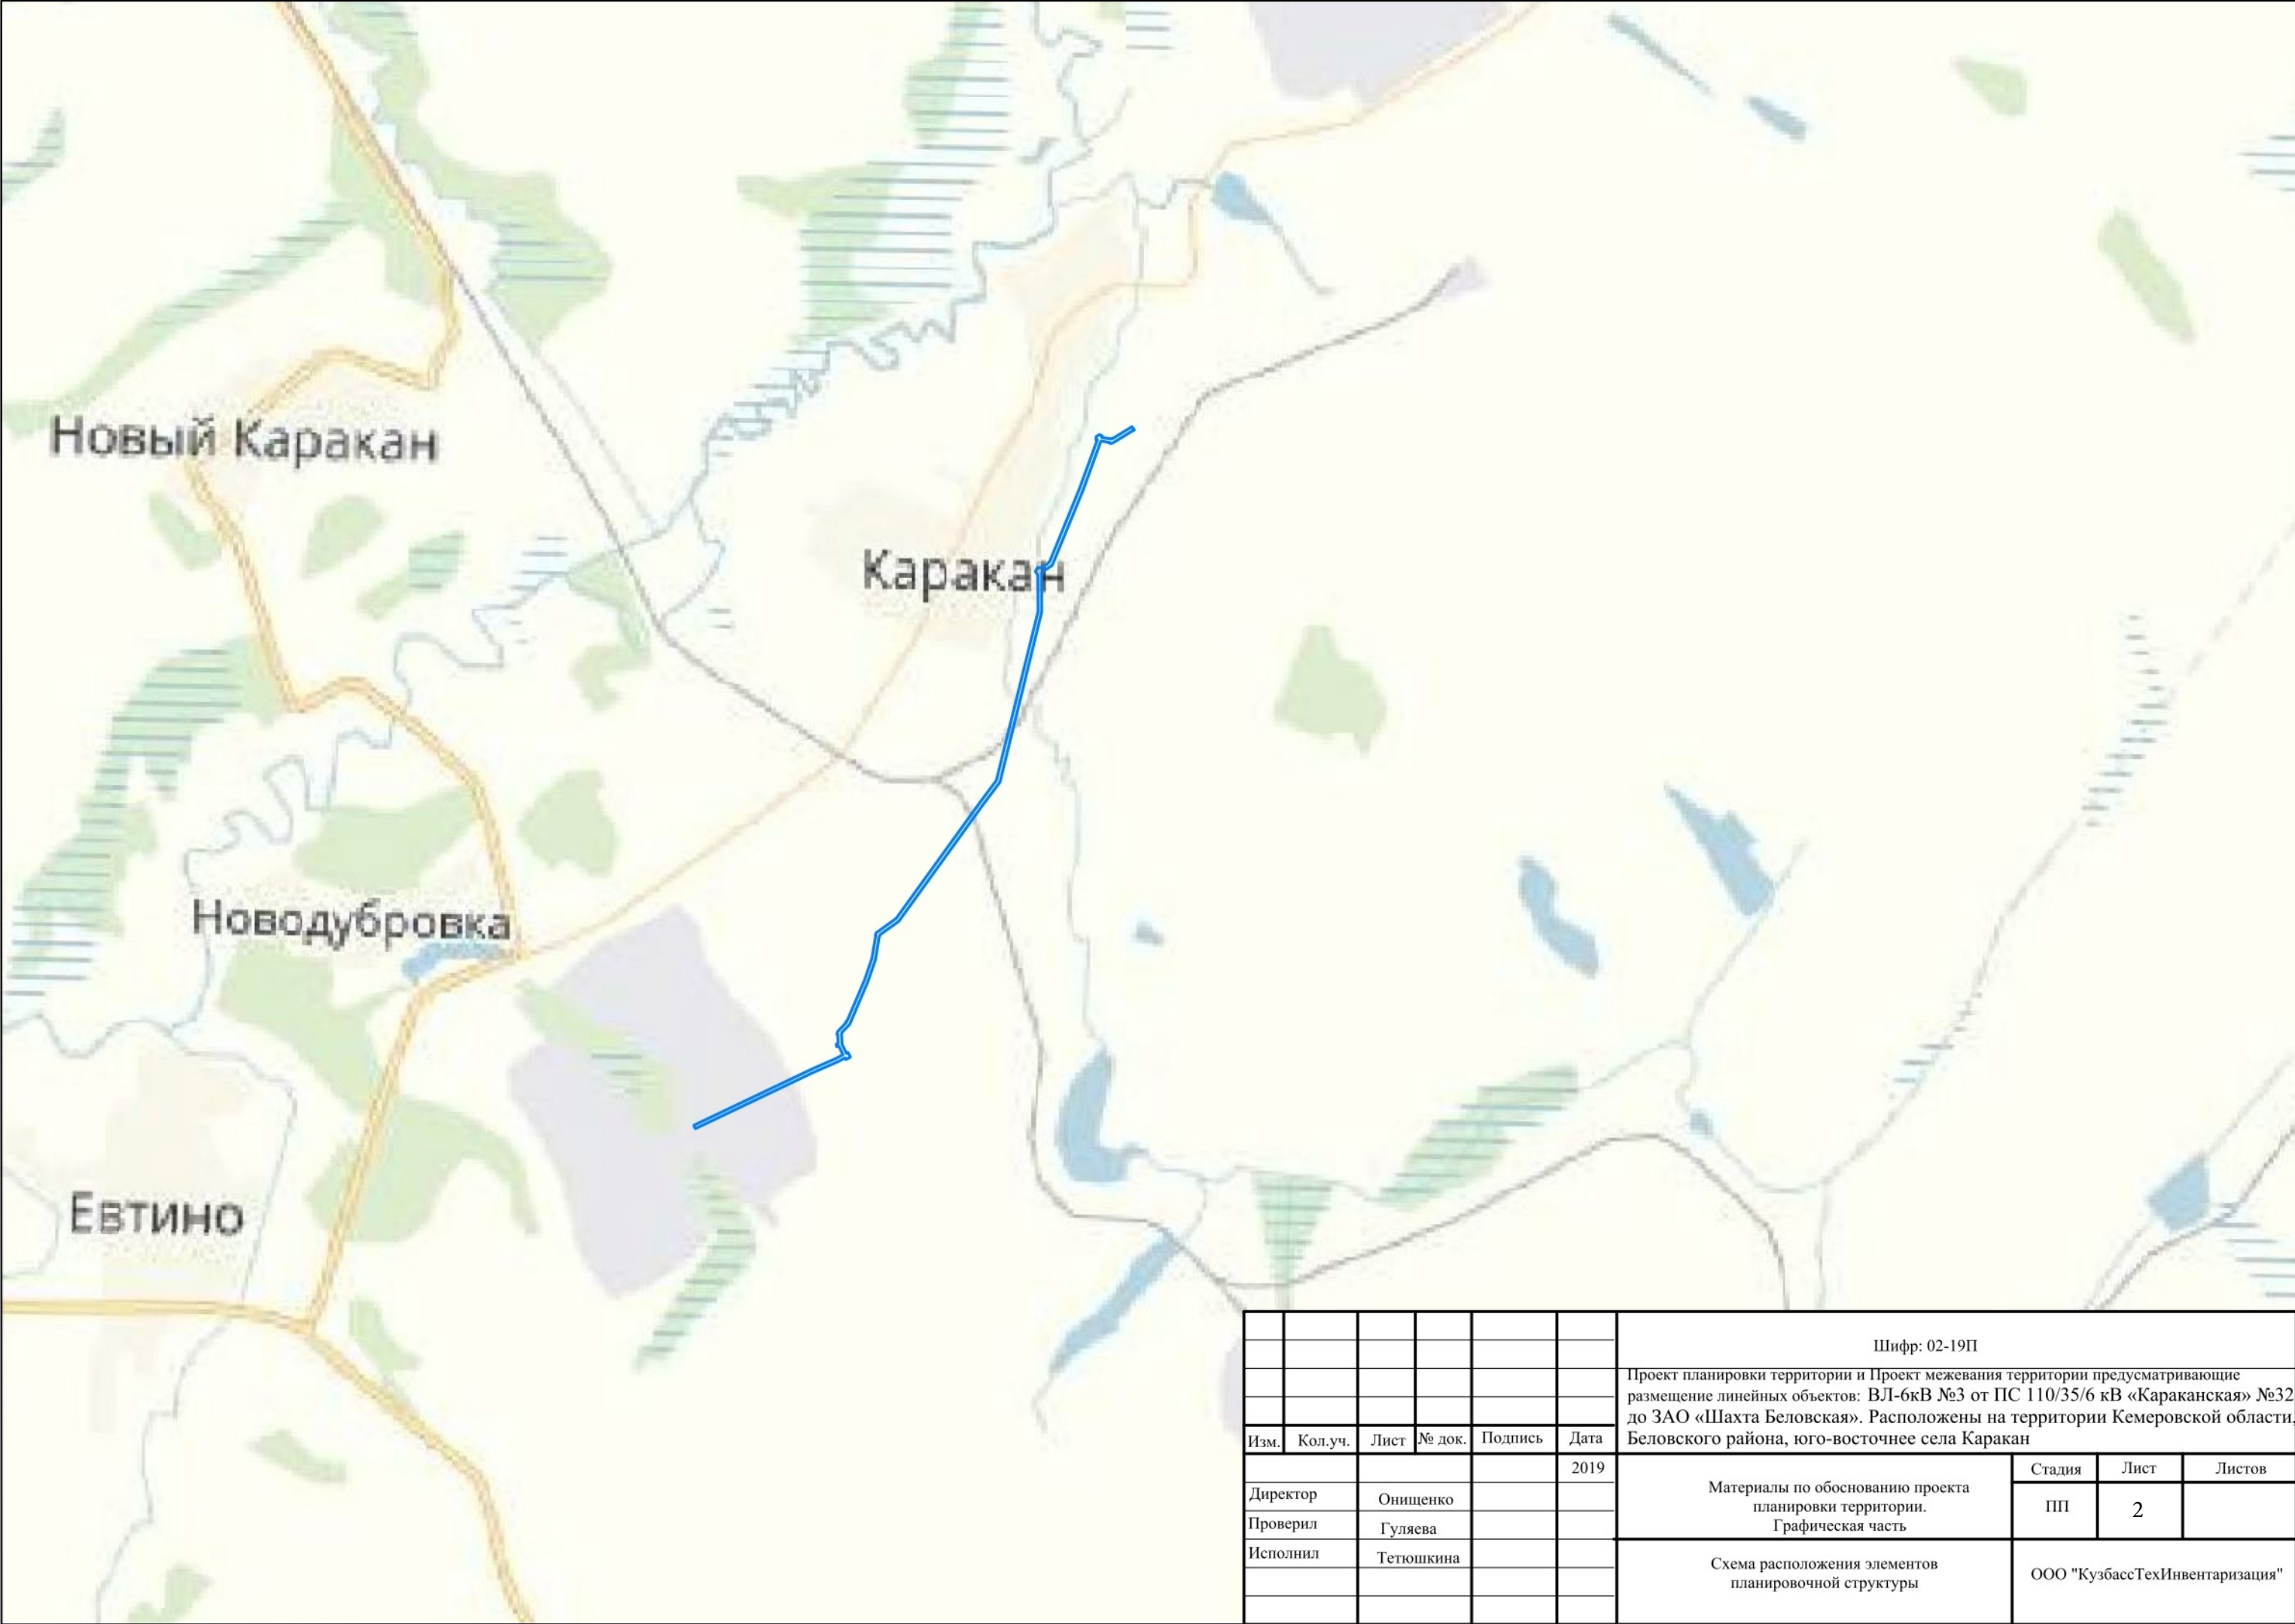

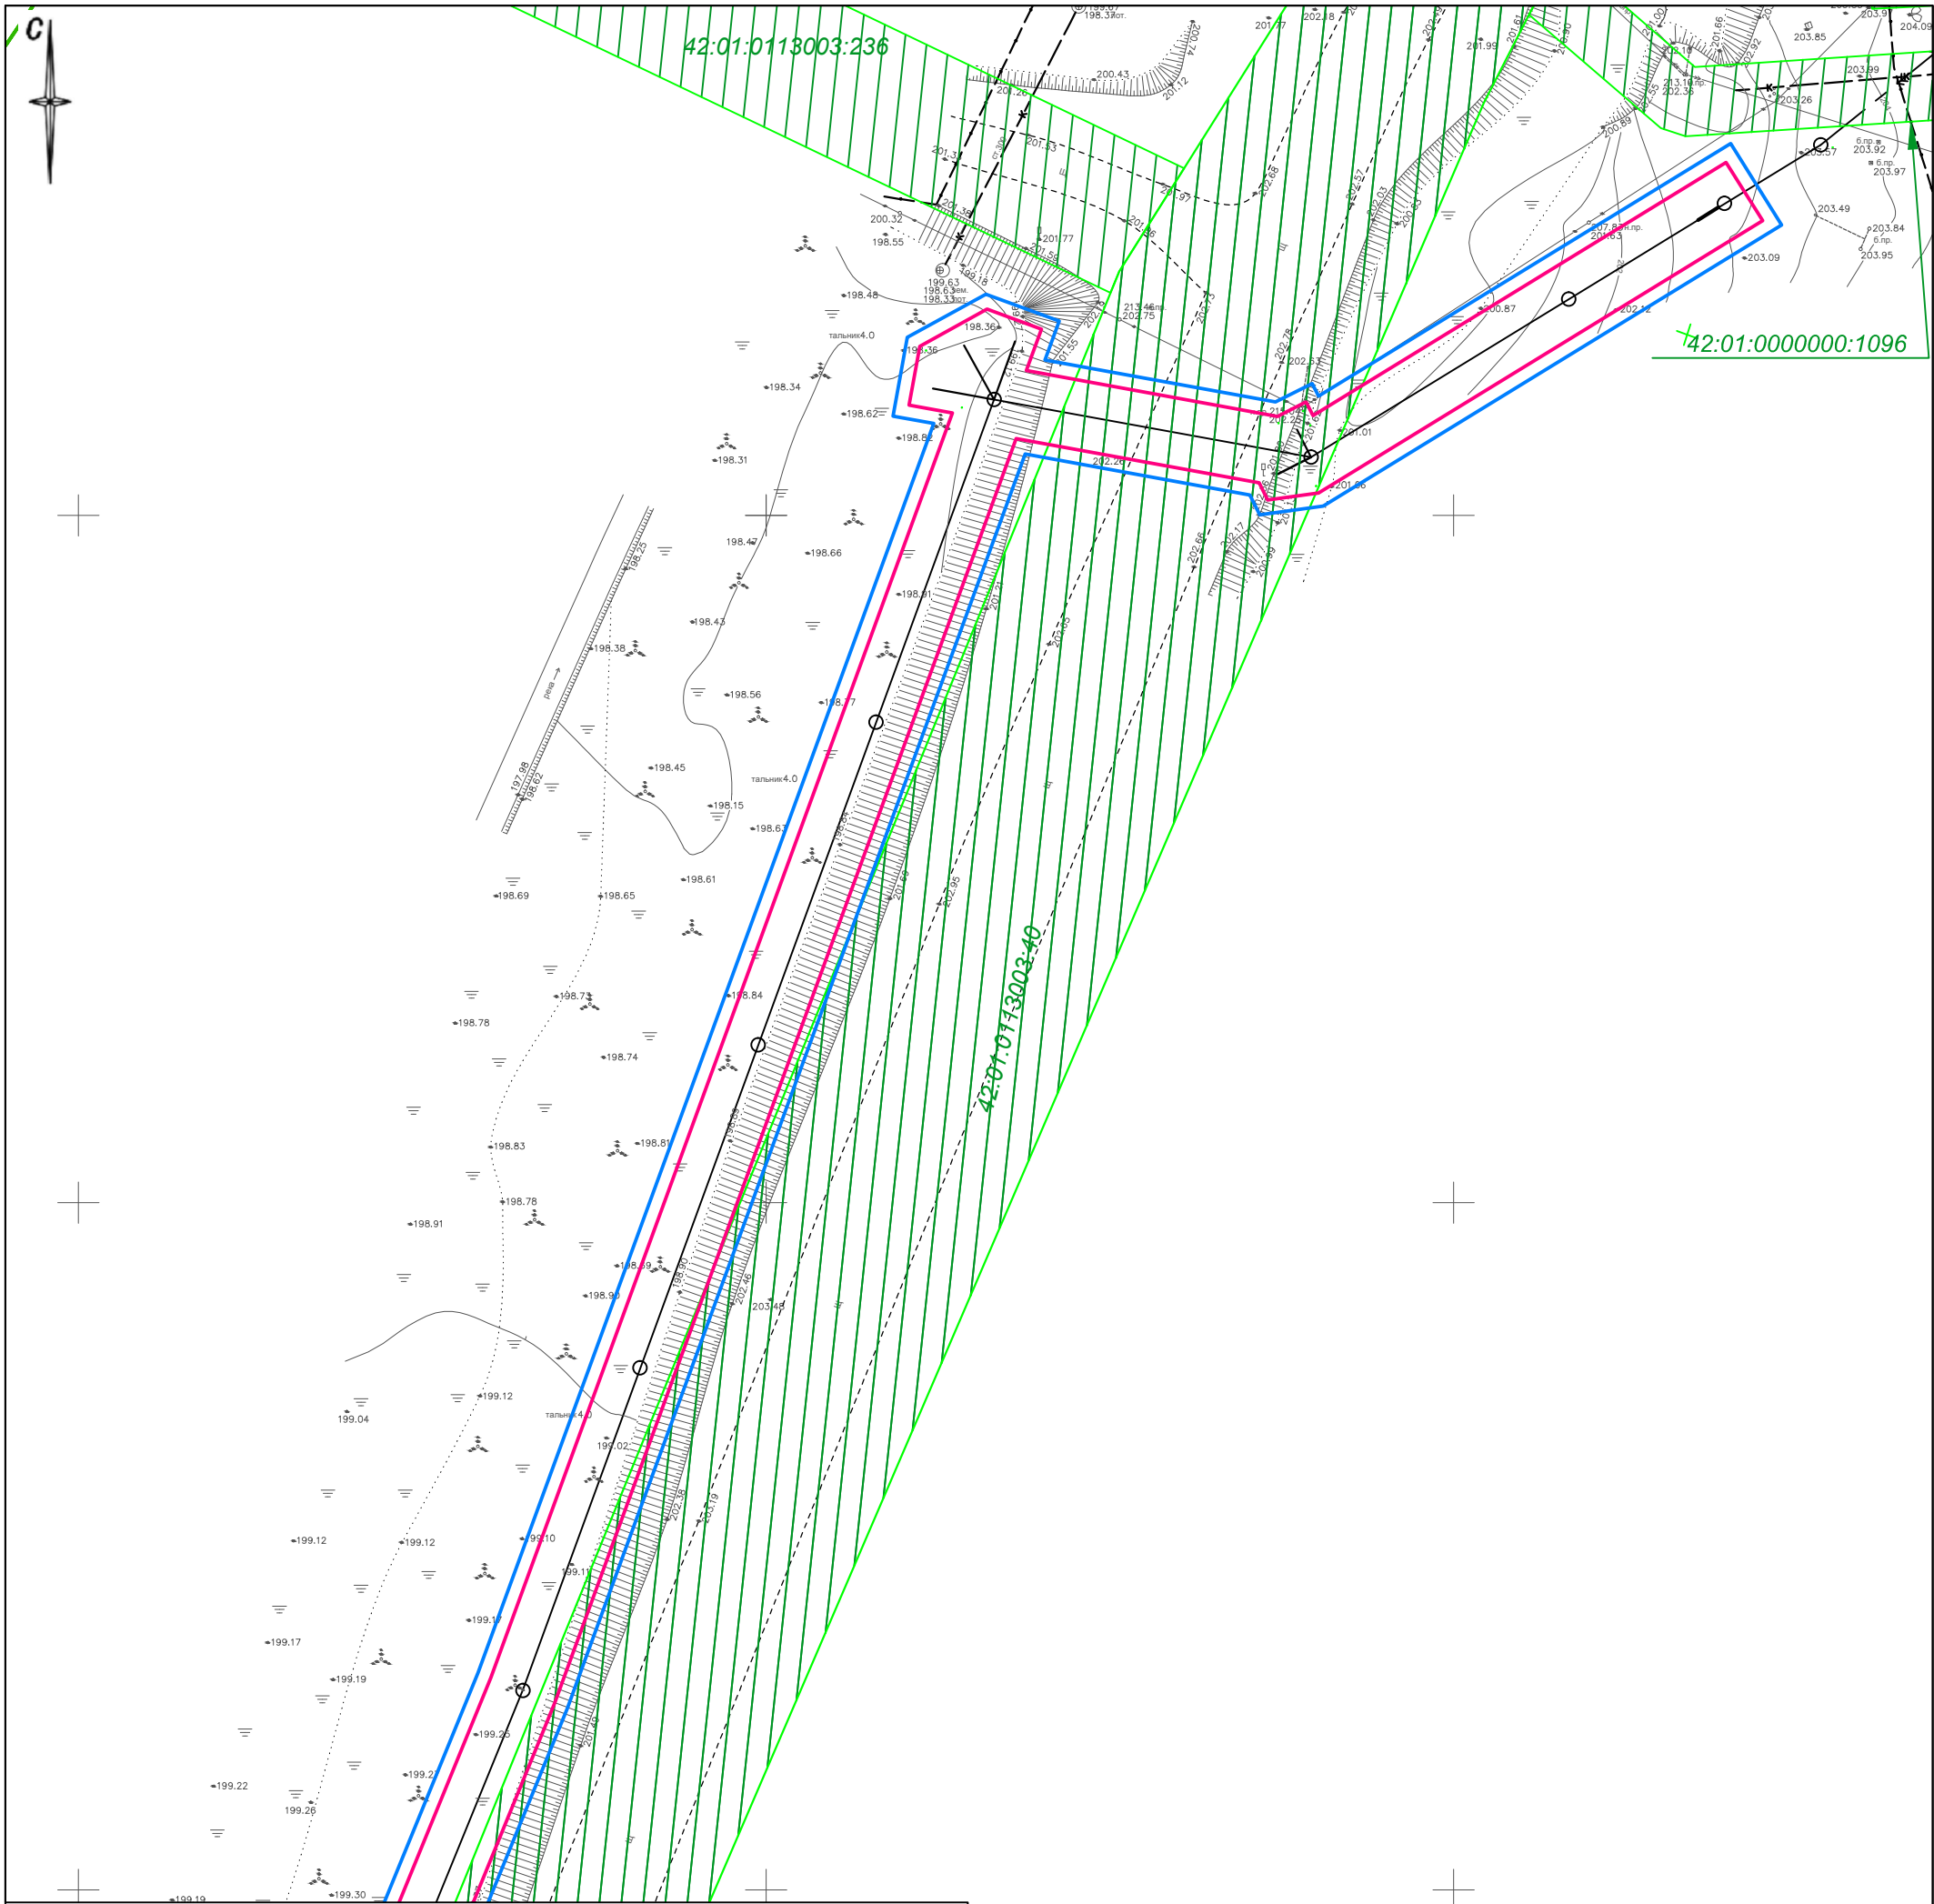


Условные обозначения

- Границы кадастровых кварталов
- Границы существующих земельных участков (по данным ЕГРН)
- Границы территории, в отношении которой осуществляется подготовка проекта межевания
- Границы зон планируемого размещения линейного объекта (ЛЭП 6 кВ)

Сведения об отнесении к определенной категории земель в границах территории , в отношении которой осуществляется подготовка проекта планировки :
- Земли промышленности, энергетики, транспорта, связи, радиовещания, телевидения, информатики, земли для обеспечения космической деятельности , земли обороны, безопасности и земли иного специального назначения

42:01:0113003:486

Схема листов

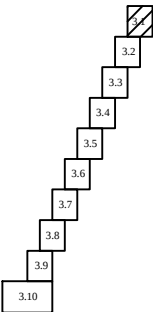

						Шифр: 02-19П			
						Проект планировки территории и Проект межевания территории предусматривающие размещение линейного объекта: ВЛ-6кВ №3 от ПС 110/35/6 кВ «Караканская» №32 до ЗАО «Шахта Беловская» по адресу Кемеровской область, Беловский района, юго-восточнее села Каракан			
Изм.	Кол.уч.	Лист	№ док.	Подпись	Дата	Материалы по обоснованию проекта планировки территории. Графическая часть	Стадия	Лист	Листов
Директор		Онищенко			2019		ПП	3.1	
Проверил		Гуляева							
Исполнил		Тетюшкина				Схема использования территории в период подготовки проекта планировки территории Масштаб 1:1000	ООО "КузбассТехИнвентаризация"		


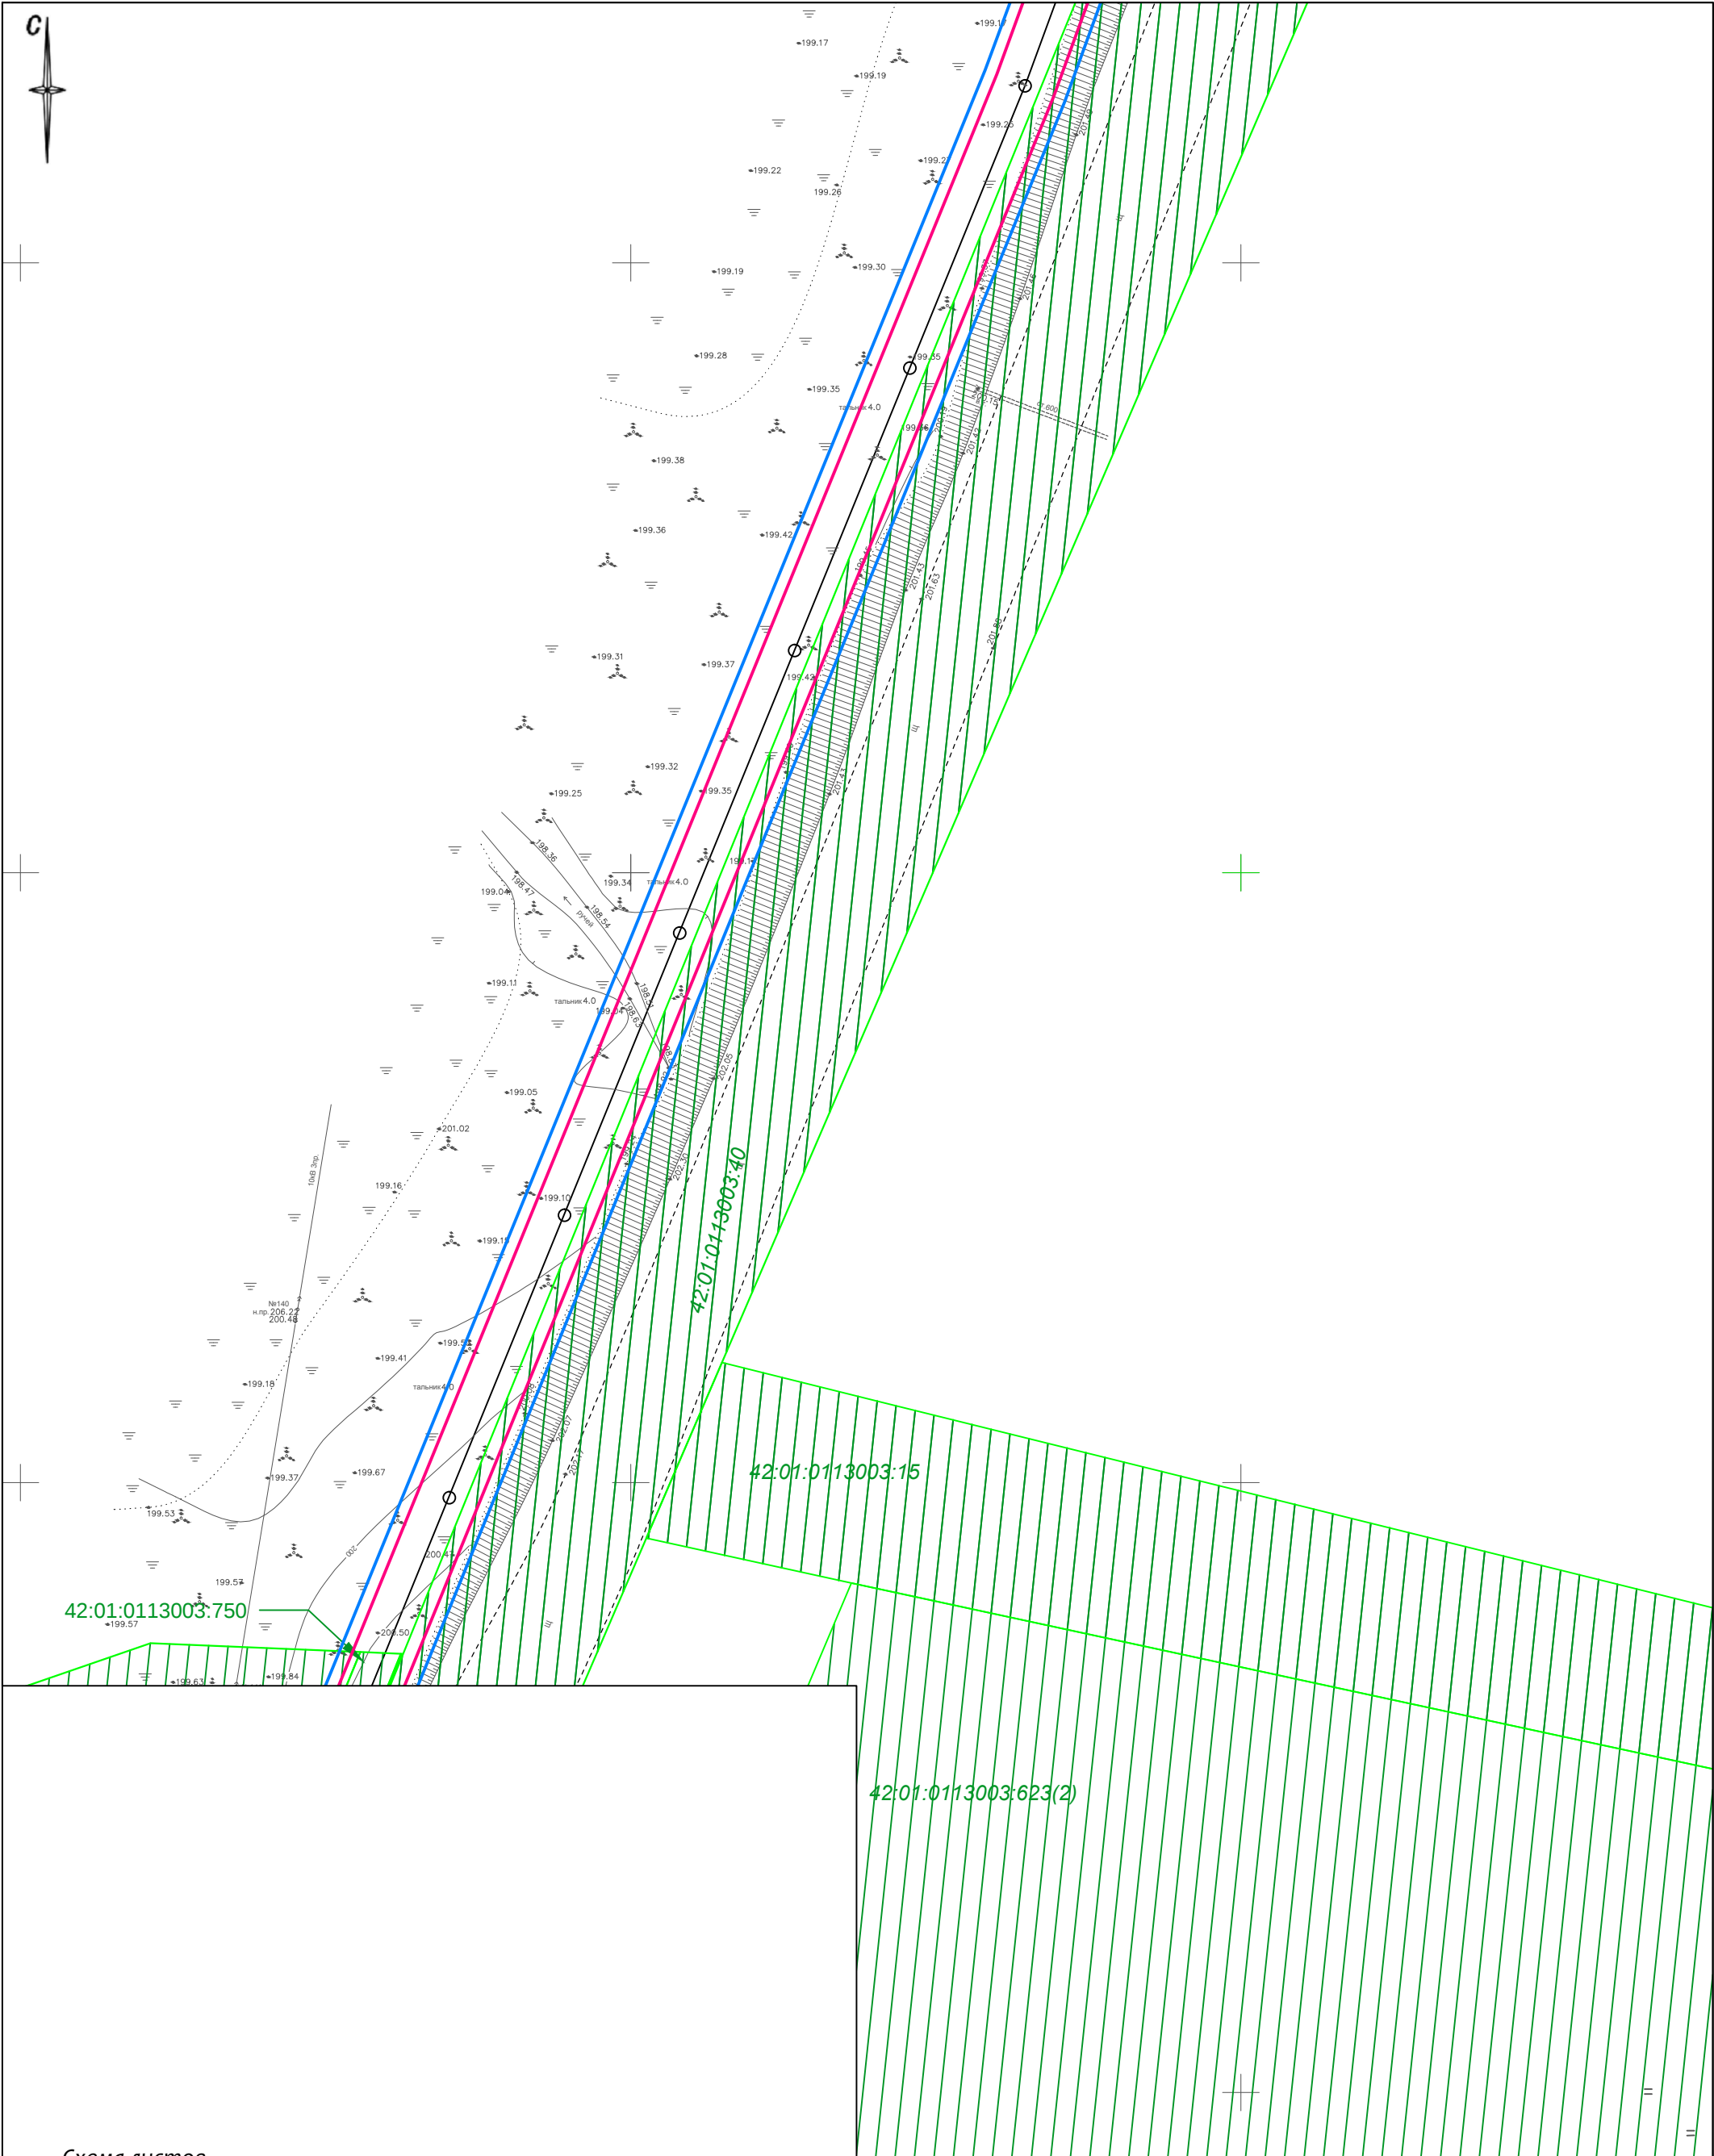



Схема листов

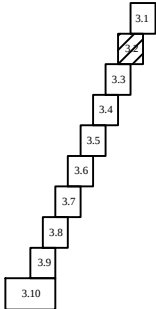

						Шифр: 02-19П				
						Проект планировки территории и Проект межевания территории предусматривающие размещение линейного объекта: ВЛ-6кВ №3 от ПС 110/35/6 кВ «Караканская» №32 до ЗАО «Шахта Беловская» по адресу Кемеровской область, Беловский района, юго-восточнее села Каракан				
Изм.	Кол.уч.	Лист	№ док.	Подпись	Дата					
					2019	Материалы по обоснованию проекта планировки территории. Графическая часть		Стадия	Лист	Листов
Директор		Онищенко						ПП	3.2	
Проверил		Гуляева								
Исполнил		Тетюшкина				Схема использования территории в период подготовки проекта планировки территории Масштаб 1:1000		ООО "КузбассТехИнвентаризация"		




Схема листов

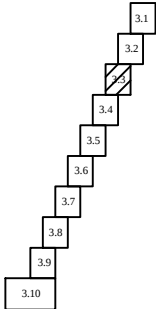

						Шифр: 02-19П				
						Проект планировки территории и Проект межевания территории предусматривающие размещение линейного объекта: ВЛ-6кВ №3 от ПС 110/35/6 кВ «Караканская» №32 до ЗАО «Шахта Беловская» по адресу Кемеровской область, Беловский района, юго-восточнее села Каракан				
Изм.	Кол.уч.	Лист	№ док.	Подпись	Дата					
					2019	Материалы по обоснованию проекта планировки территории. Графическая часть		Стадия	Лист	Листов
Директор		Онищенко						ПП	3.3	
Проверил		Гуляева								
Исполнил		Тетюшкина				Схема использования территории в период подготовки проекта планировки территории Масштаб 1:1000		ООО "КузбассТехИнвентаризация"		




Схема листов

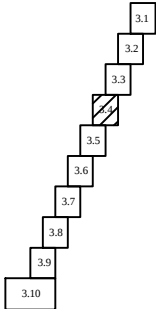

						Шифр: 02-19П			
						Проект планировки территории и Проект межевания территории предусматривающие размещение линейного объекта: ВЛ-6кВ №3 от ПС 110/35/6 кВ «Караканская» №32 до ЗАО «Шахта Беловская» по адресу Кемеровской область, Беловский района, юго-восточнее села Каракан			
Изм.	Кол.уч.	Лист	№ док.	Подпись	Дата	Материалы по обоснованию проекта планировки территории. Графическая часть	Стадия	Лист	Листов
					2019		ПП	3.4	
Директор		Онищенко					ООО "КузбассТехИнвентаризация"		
Проверил		Гуляева							
Исполнил		Тетюшкина				Схема использования территории в период подготовки проекта планировки территории Масштаб 1:1000			



Схема листов

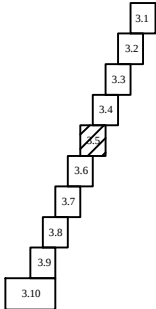

						Шифр: 02-19П				
						Проект планировки территории и Проект межевания территории предусматривающие размещение линейного объекта: ВЛ-6кВ №3 от ПС 110/35/6 кВ «Караканская» №32 до ЗАО «Шахта Беловская» по адресу Кемеровской область, Беловский района, юго-восточнее села Каракан				
Изм.	Кол.уч.	Лист	№ док.	Подпись	Дата					
					2019	Материалы по обоснованию проекта планировки территории. Графическая часть		Стадия	Лист	Листов
Директор		Онищенко						ПП	3.5	
Проверил		Гуляева								
Исполнил		Тетюшкина				Схема использования территории в период подготовки проекта планировки территории Масштаб 1:1000		ООО "КузбассТехИнвентаризация"		



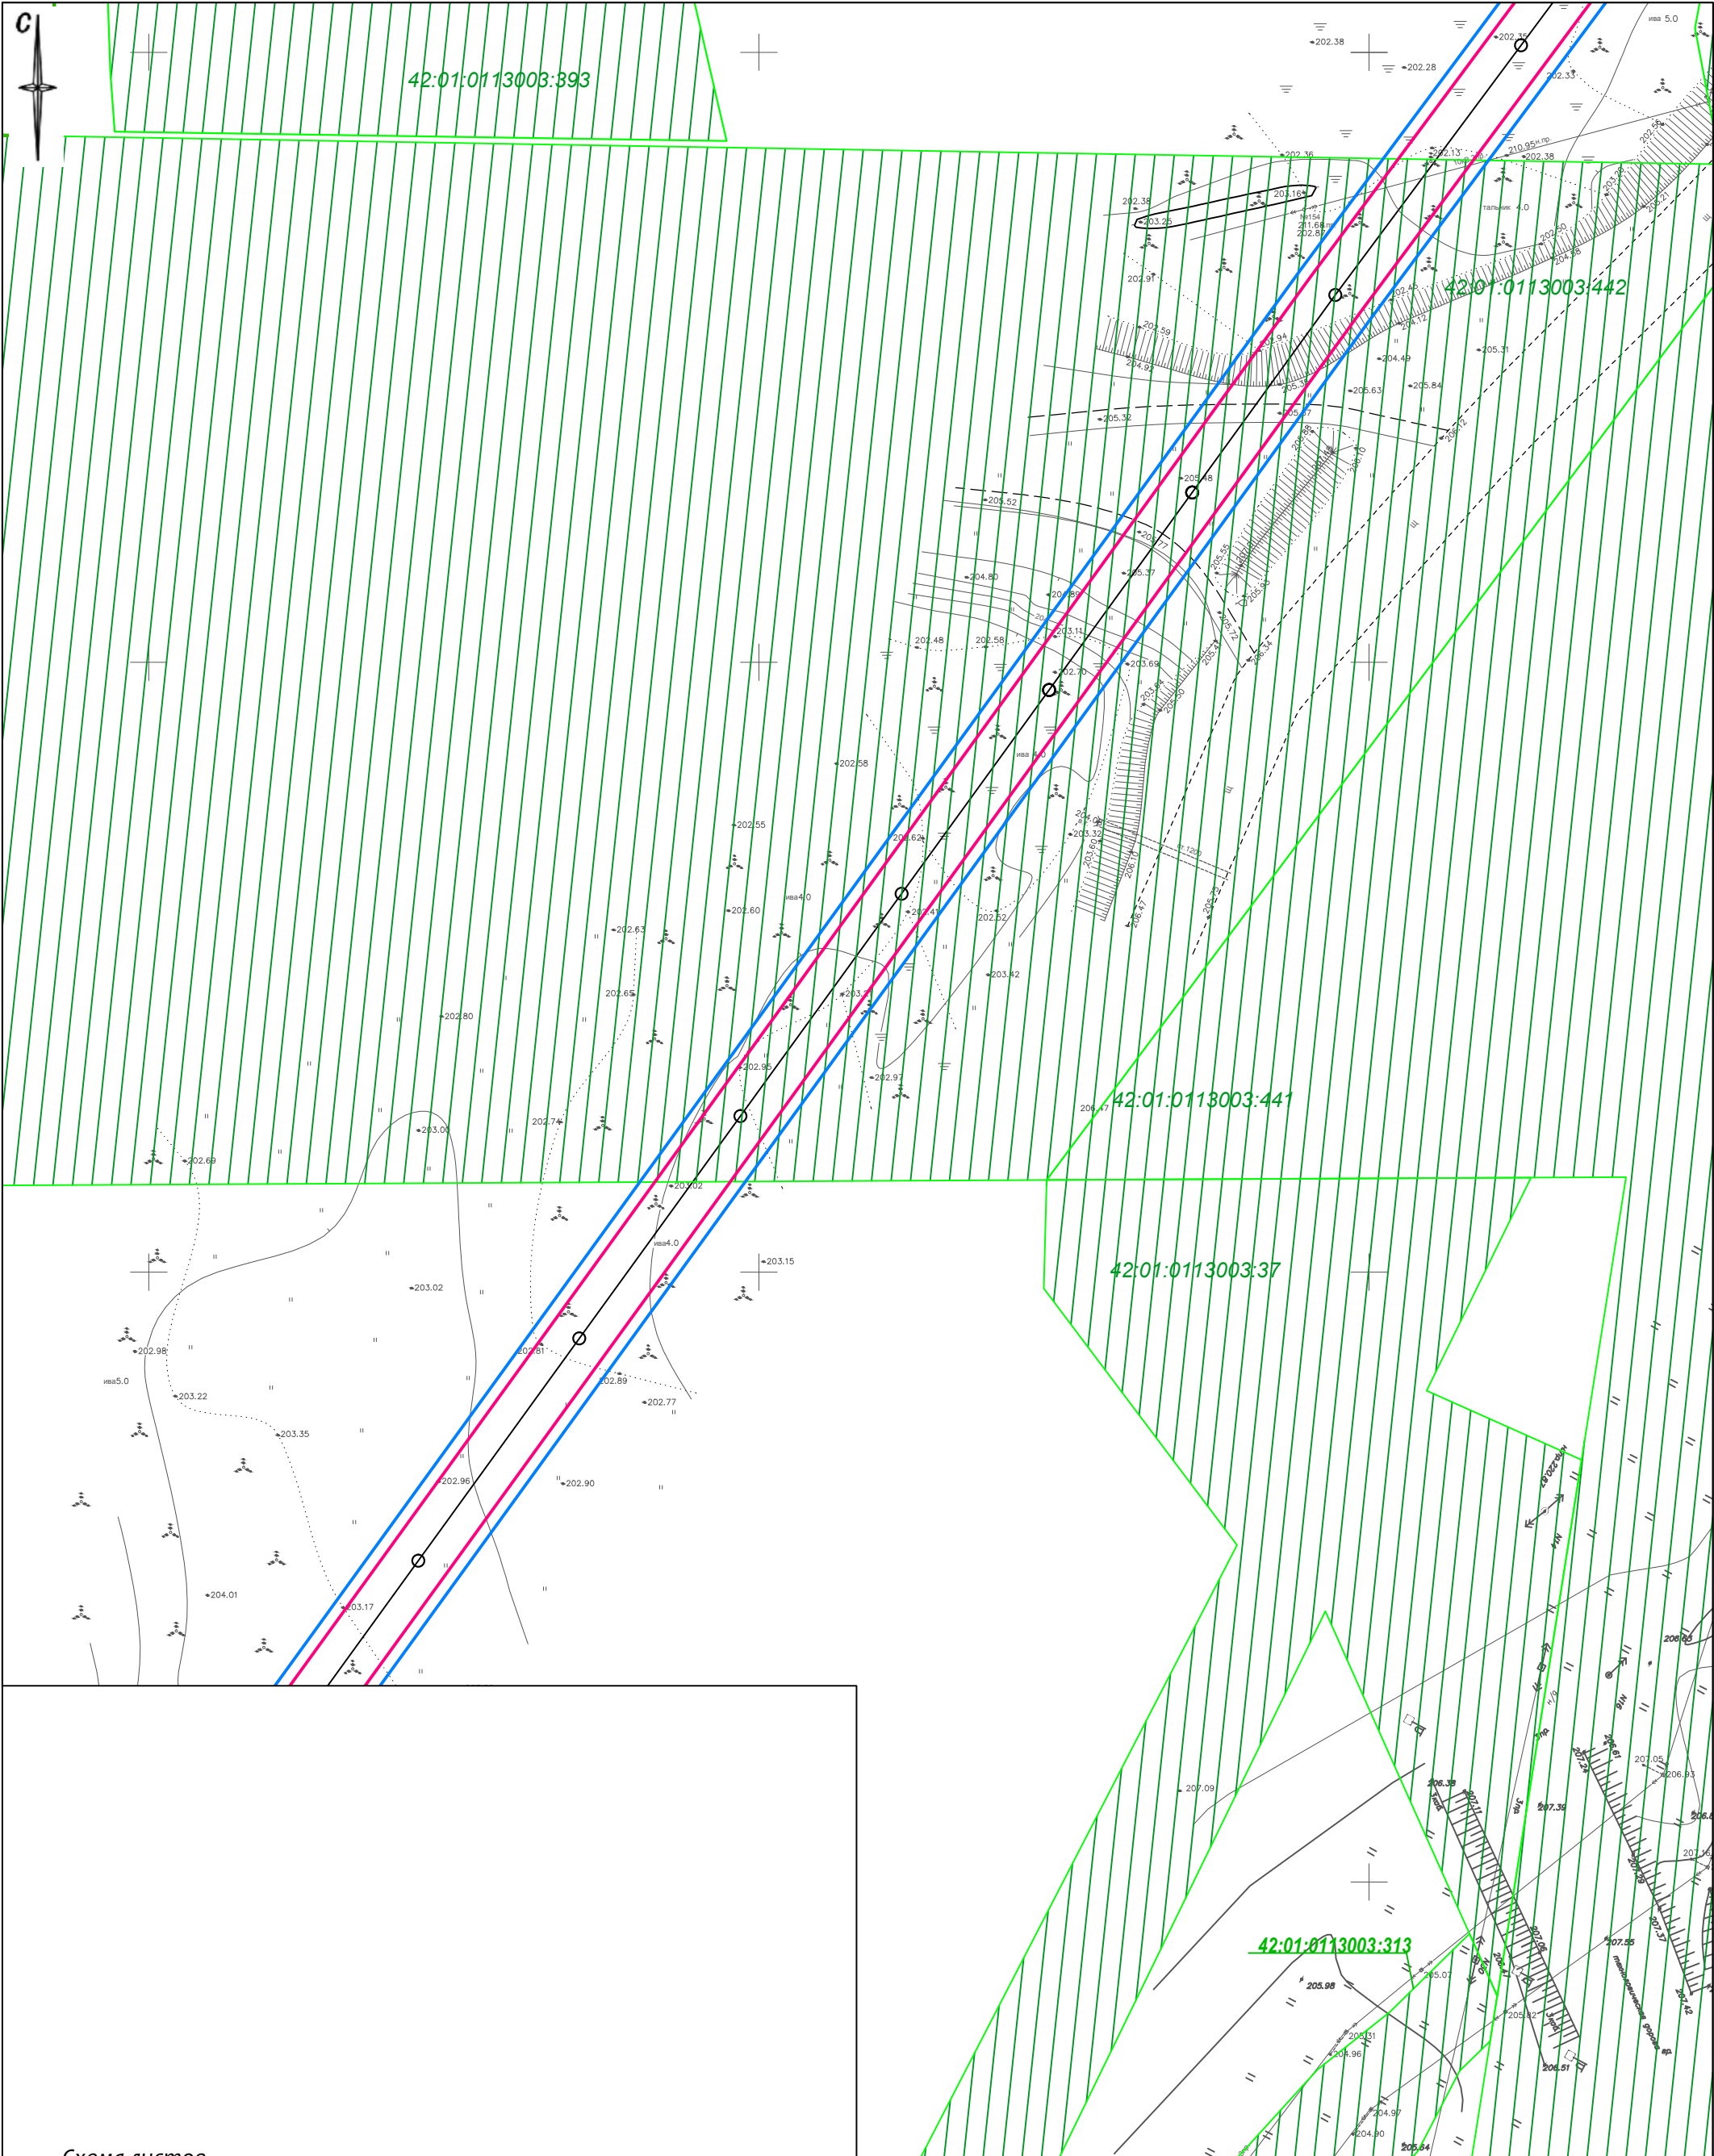


Схема листов

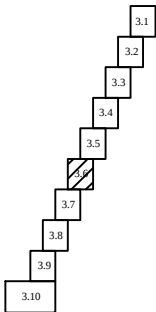

						Шифр: 02-19П				
						Проект планировки территории и Проект межевания территории предусматривающие размещение линейного объекта: ВЛ-6кВ №3 от ПС 110/35/6 кВ «Караканская» №32 до ЗАО «Шахта Беловская» по адресу Кемеровской область, Беловский района, юго-восточнее села Каракан				
Изм.	Кол.уч.	Лист	№ док.	Подпись	Дата					
					2019	Материалы по обоснованию проекта планировки территории. Графическая часть		Стадия	Лист	Листов
Директор		Онищенко						ПП	3.6	
Проверил		Гуляева								
Исполнил		Тетюшкина				Схема использования территории в период подготовки проекта планировки территории Масштаб 1:1000		ООО "КузбассТехИнвентаризация"		

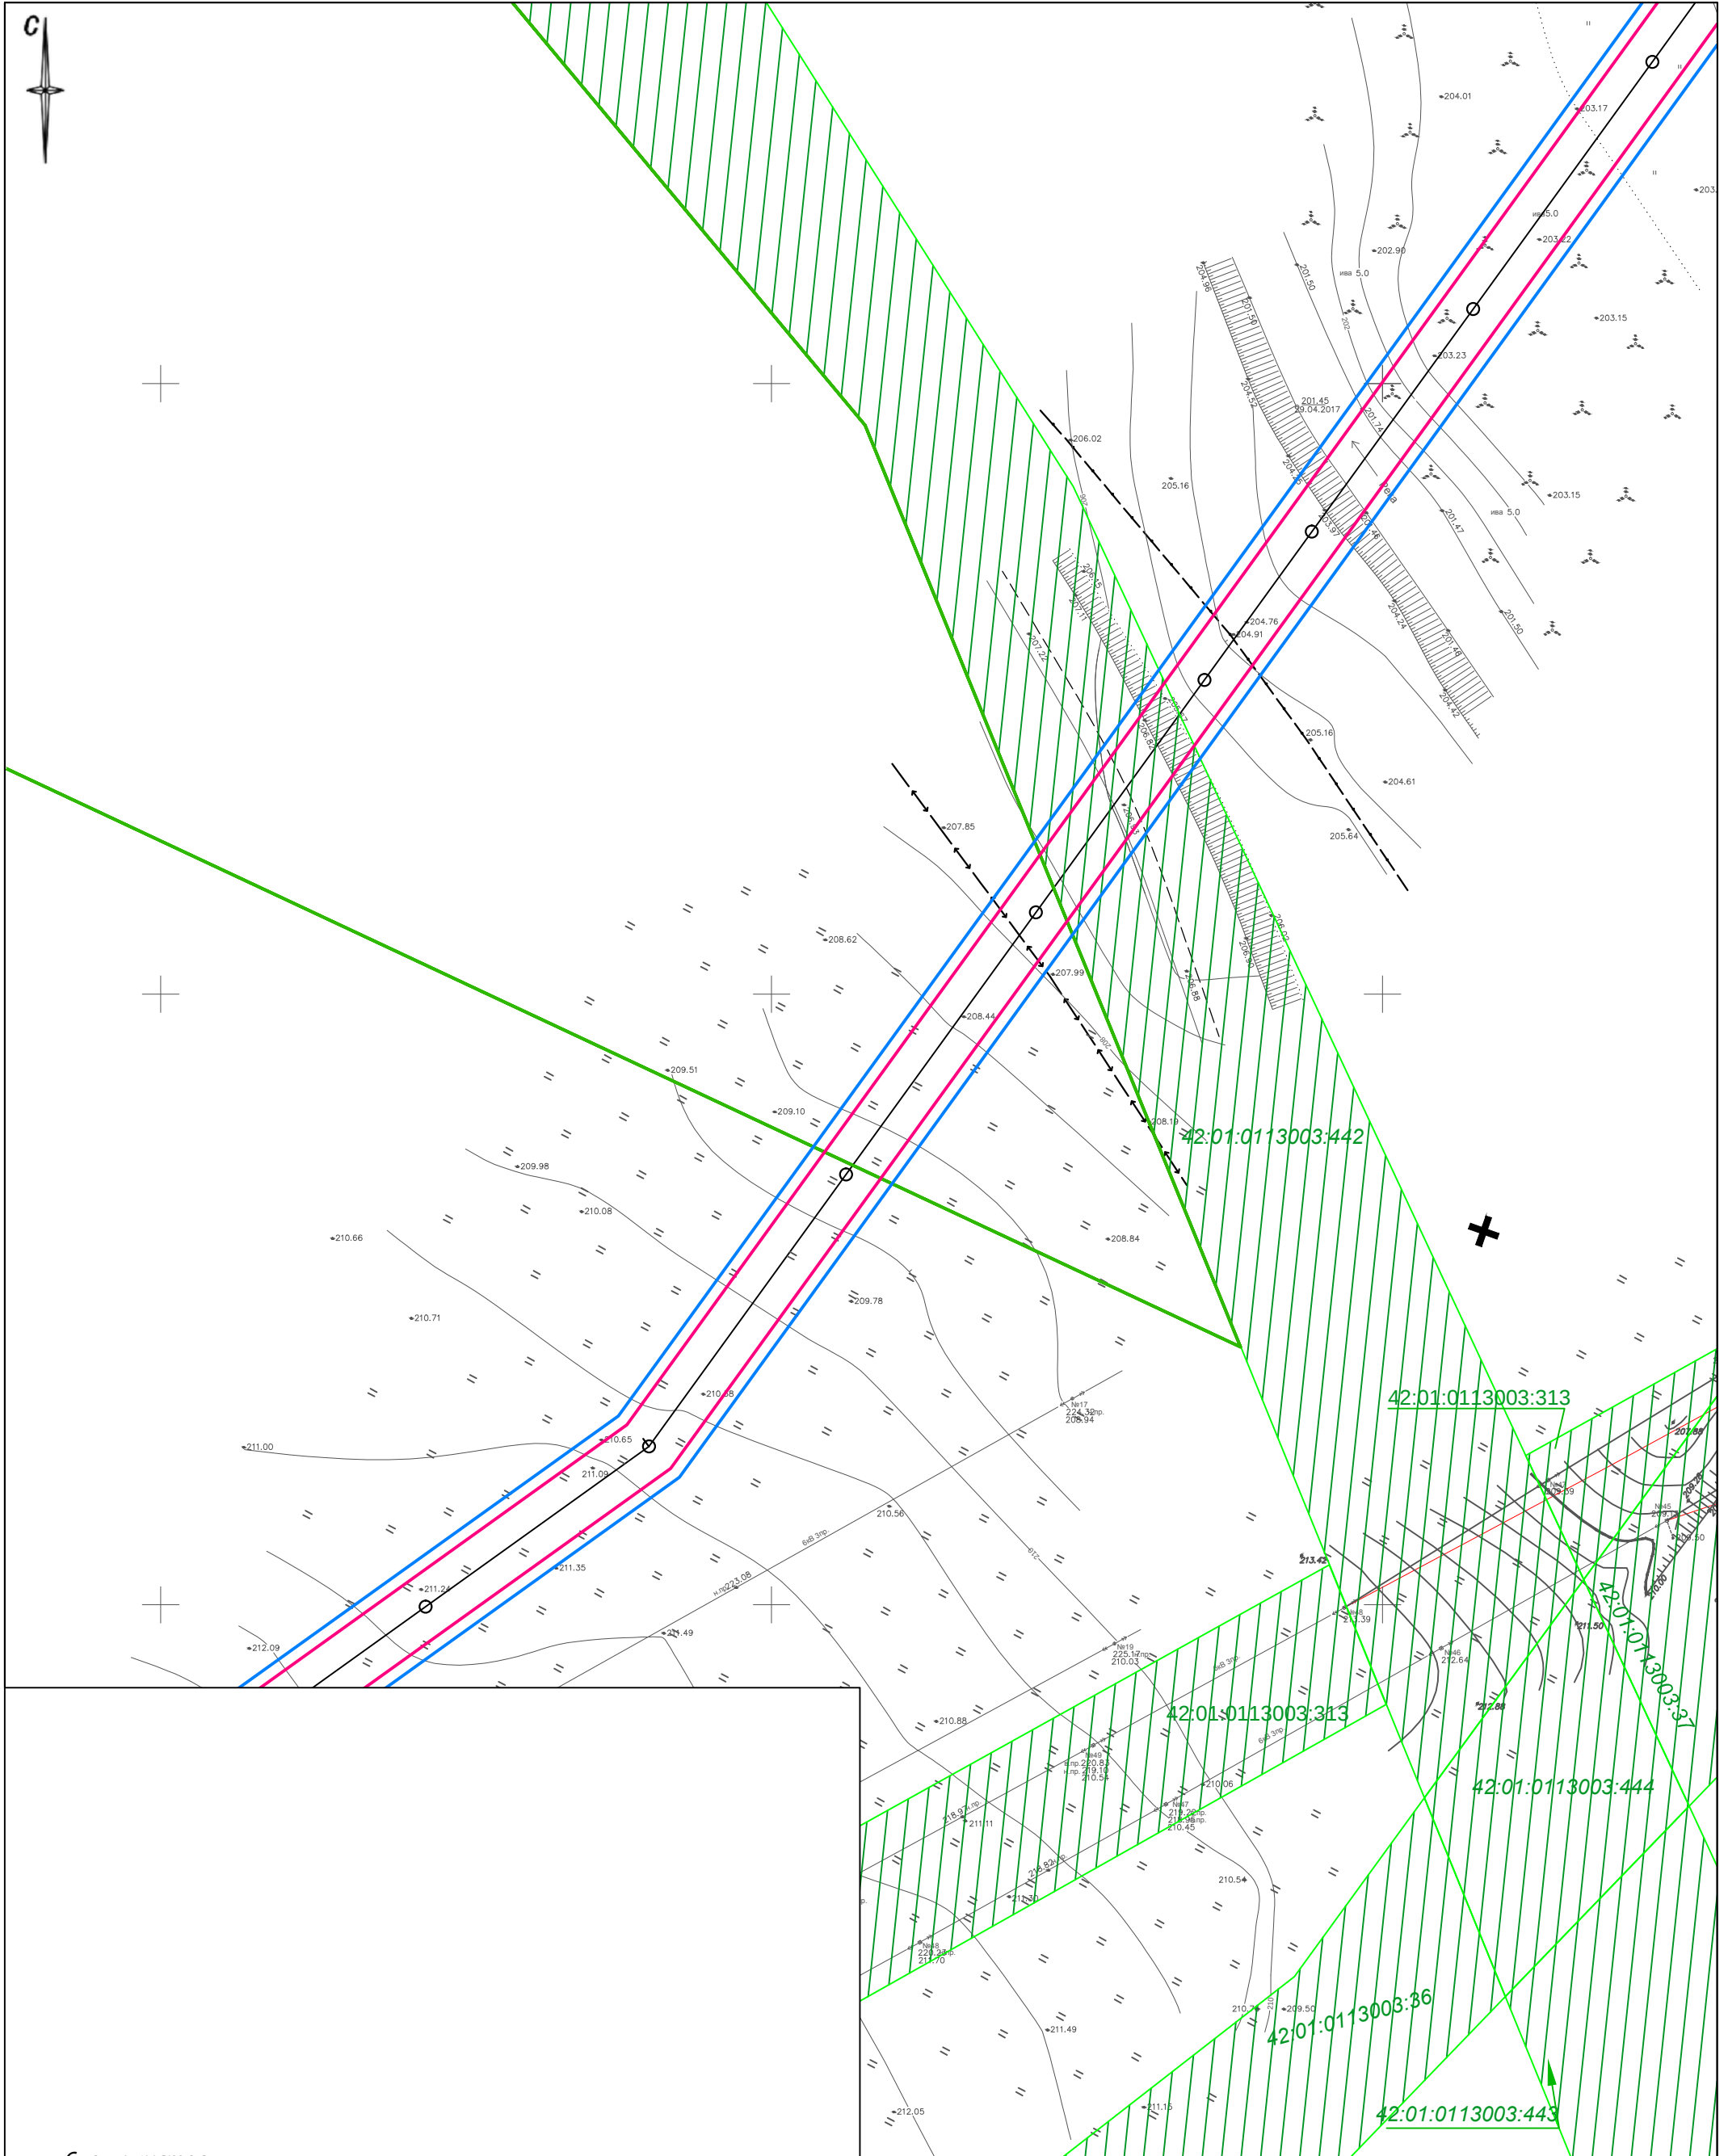

A staircase diagram consisting of 10 steps, each represented by a square. The steps are arranged in a diagonal line from the bottom-left to the top-right. Each step is labeled with a number: 3.1, 3.2, 3.3, 3.4, 3.5, 3.6, 3.7, 3.8, 3.9, and 3.10. The step labeled 3.7 is shaded with diagonal lines.

						Шифр: 02-19П Проект планировки территории и Проект межевания территории предусматривающие размещение линейного объекта: ВЛ-6кВ №3 от ПС 110/35/6 кВ «Караканская» №32 до ЗАО «Шахта Беловская» по адресу Кемеровской область, Беловский района, юго-восточнее села Каракан			
Изм.	Кол.уч.	Лист	№ док.	Подпись	Дата				
					2019	Материалы по обоснованию проекта планировки территории. Графическая часть			
Директор		Онищенко					Стадия	Лист	Листов
Проверил		Гуляева					ПП	3.7	
Исполнил		Тетюшкина				Схема использования территории в период подготовки проекта планировки территории Масштаб 1:1000	ООО "КузбассТехИнвентаризация"		


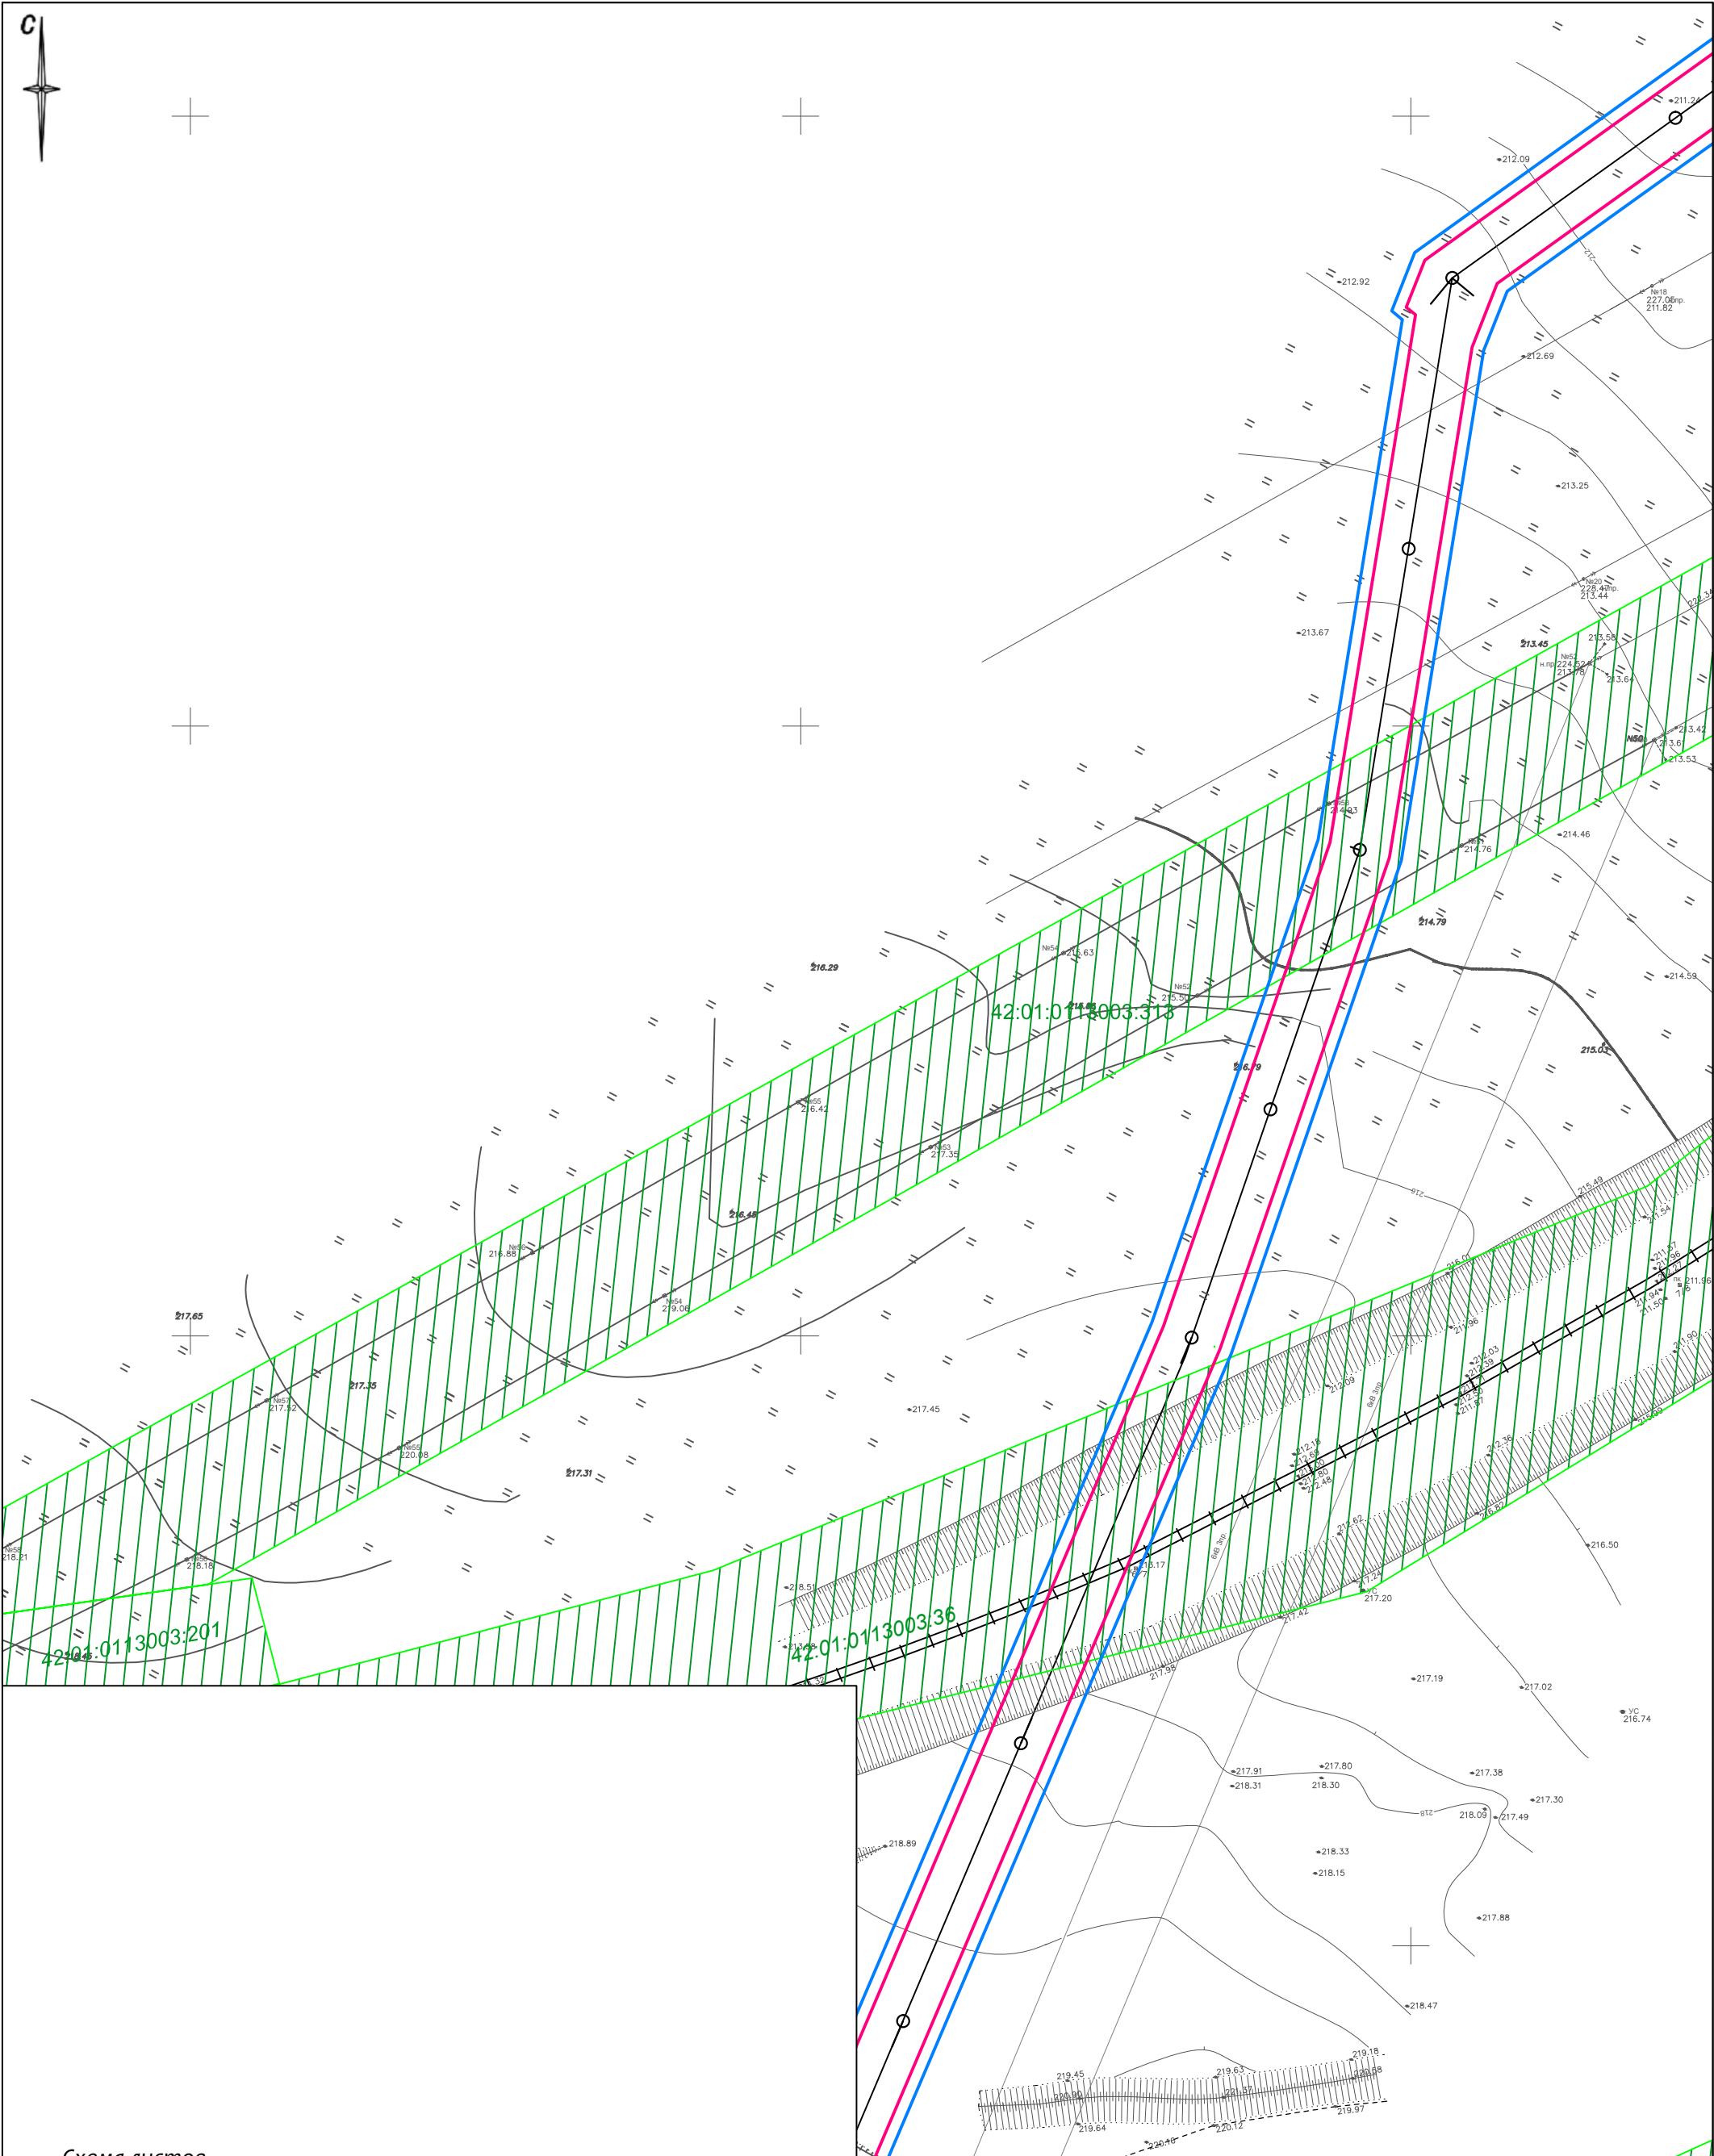


Схема листов

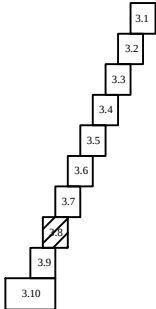

						Шифр: 02-19П			
						Проект планировки территории и Проект межевания территории предусматривающие размещение линейного объекта: ВЛ-6кВ №3 от ПС 110/35/6 кВ «Караканская» №32 до ЗАО «Шахта Беловская» по адресу Кемеровской область, Беловский района, юго-восточнее села Каракан			
Изм.	Кол.уч.	Лист	№ док.	Подпись	Дата	Материалы по обоснованию проекта планировки территории. Графическая часть	Стадия	Лист	Листов
	Директор	Онищенко			2019		ПП	3.8	
	Проверил	Гуляева							
	Исполнил	Тетюшкина							
						Схема использования территории в период подготовки проекта планировки территории Масштаб 1:1000		ООО "КузбассТехИнвентаризация"	




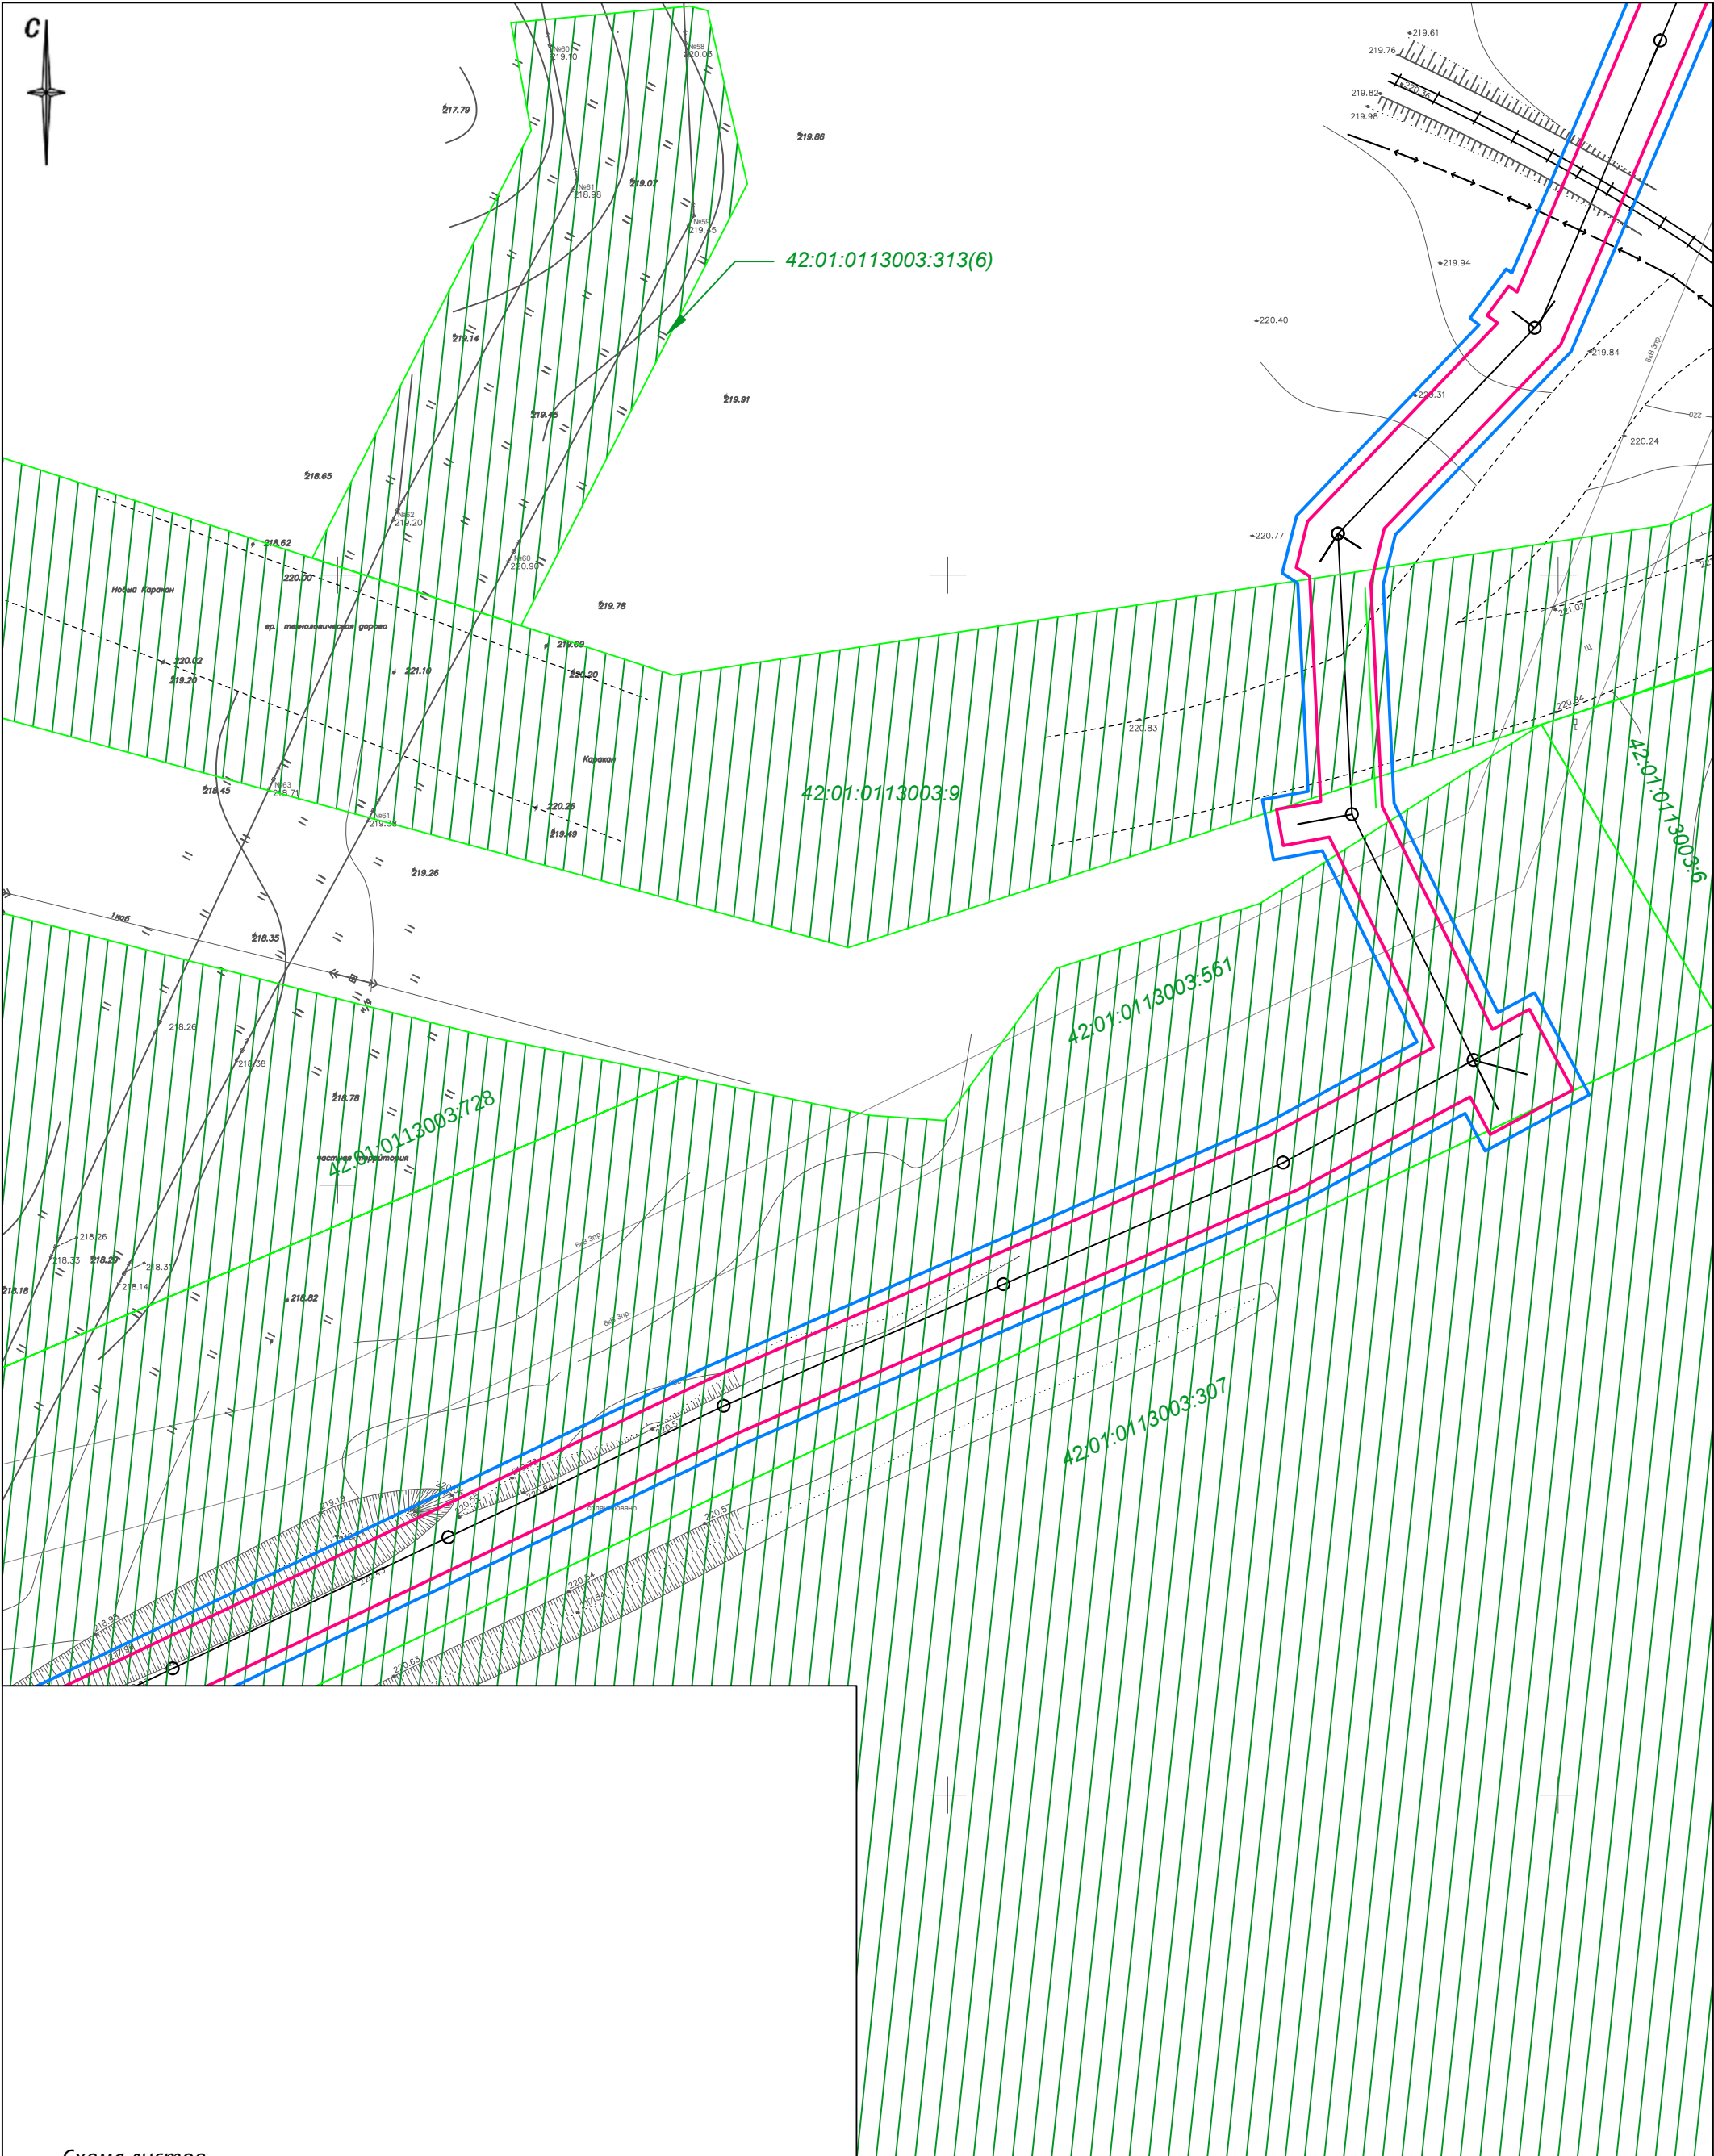


Схема листов

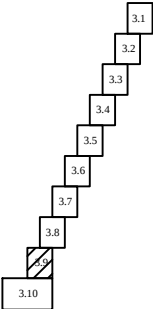

						Шифр: 02-19П			
						Проект планировки территории и Проект межевания территории предусматривающие размещение линейного объекта: ВЛ-6кВ №3 от ПС 110/35/6 кВ «Караканская» №32 до ЗАО «Шахта Беловская» по адресу Кемеровской область, Беловский района, юго-восточнее села Каракан			
Изм.	Кол.уч.	Лист	№ док.	Подпись	Дата	Материалы по обоснованию проекта планировки территории. Графическая часть	Стадия	Лист	Листов
Директор		Онищенко			2019		ПП	3.9	
Проверил		Гуляева							
Исполнил		Тетюшкина				Схема использования территории в период подготовки проекта планировки территории Масштаб 1:1000	ООО "КузбассТехИнвентаризация"		

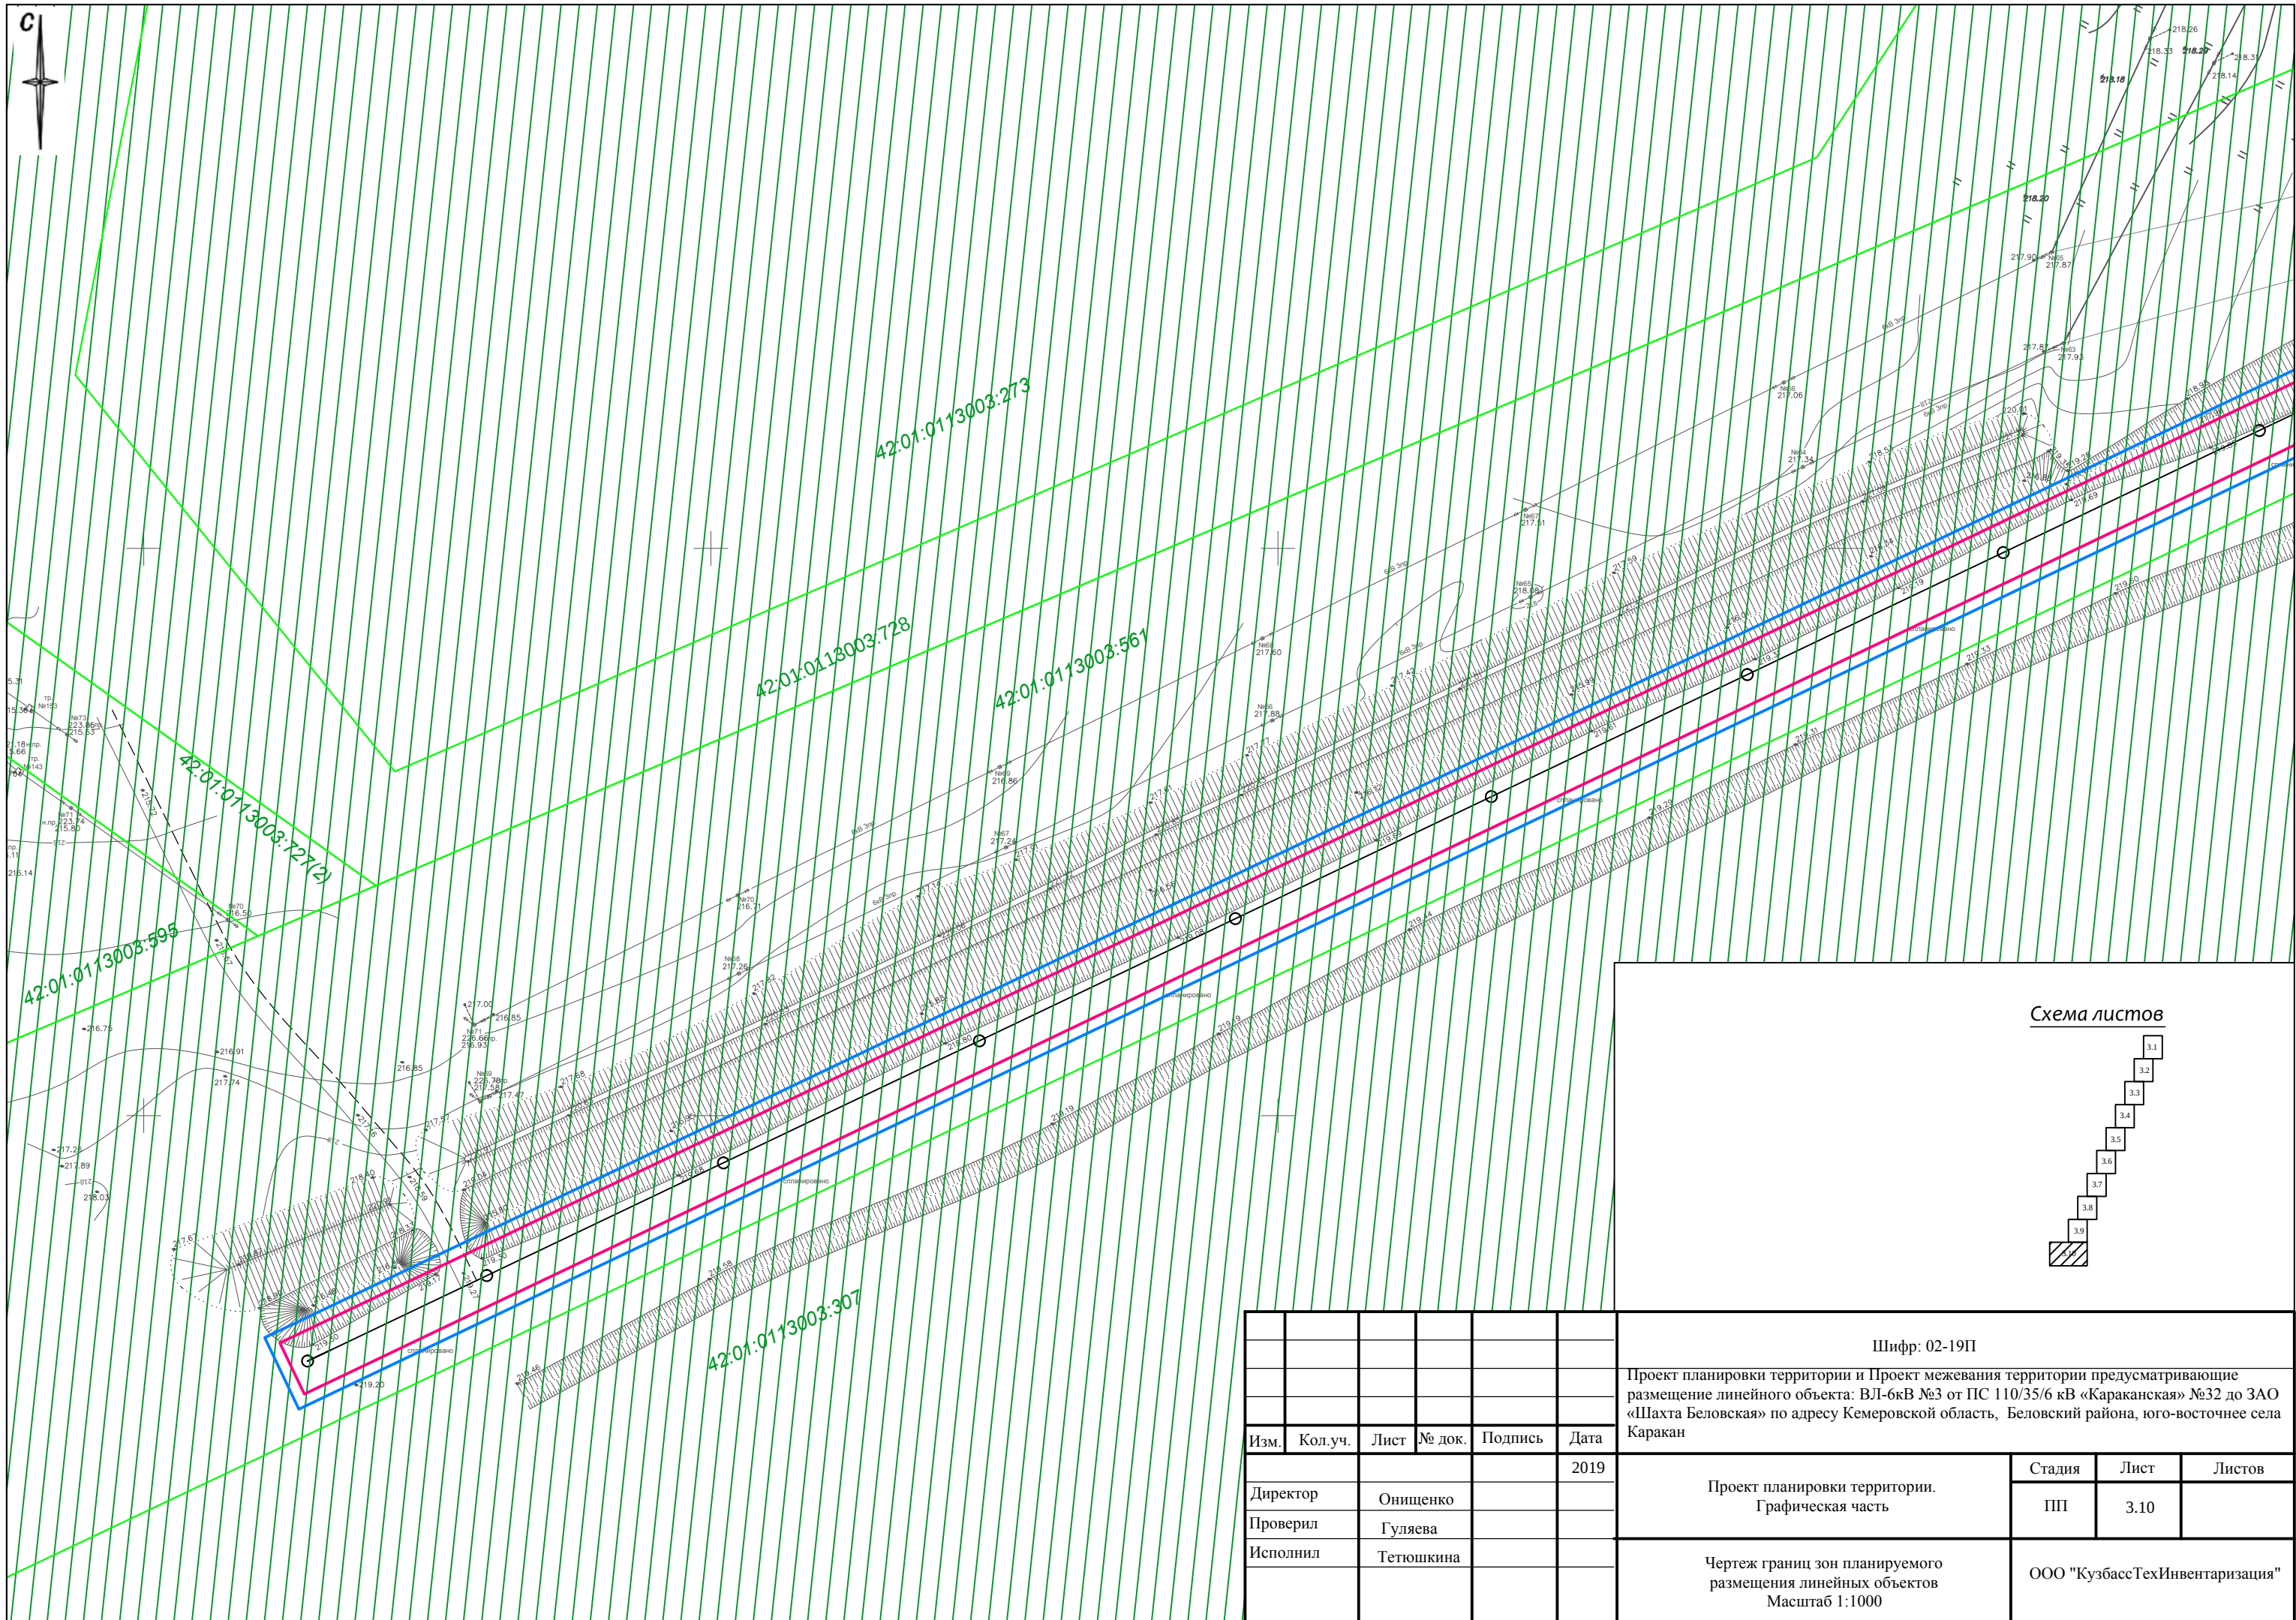


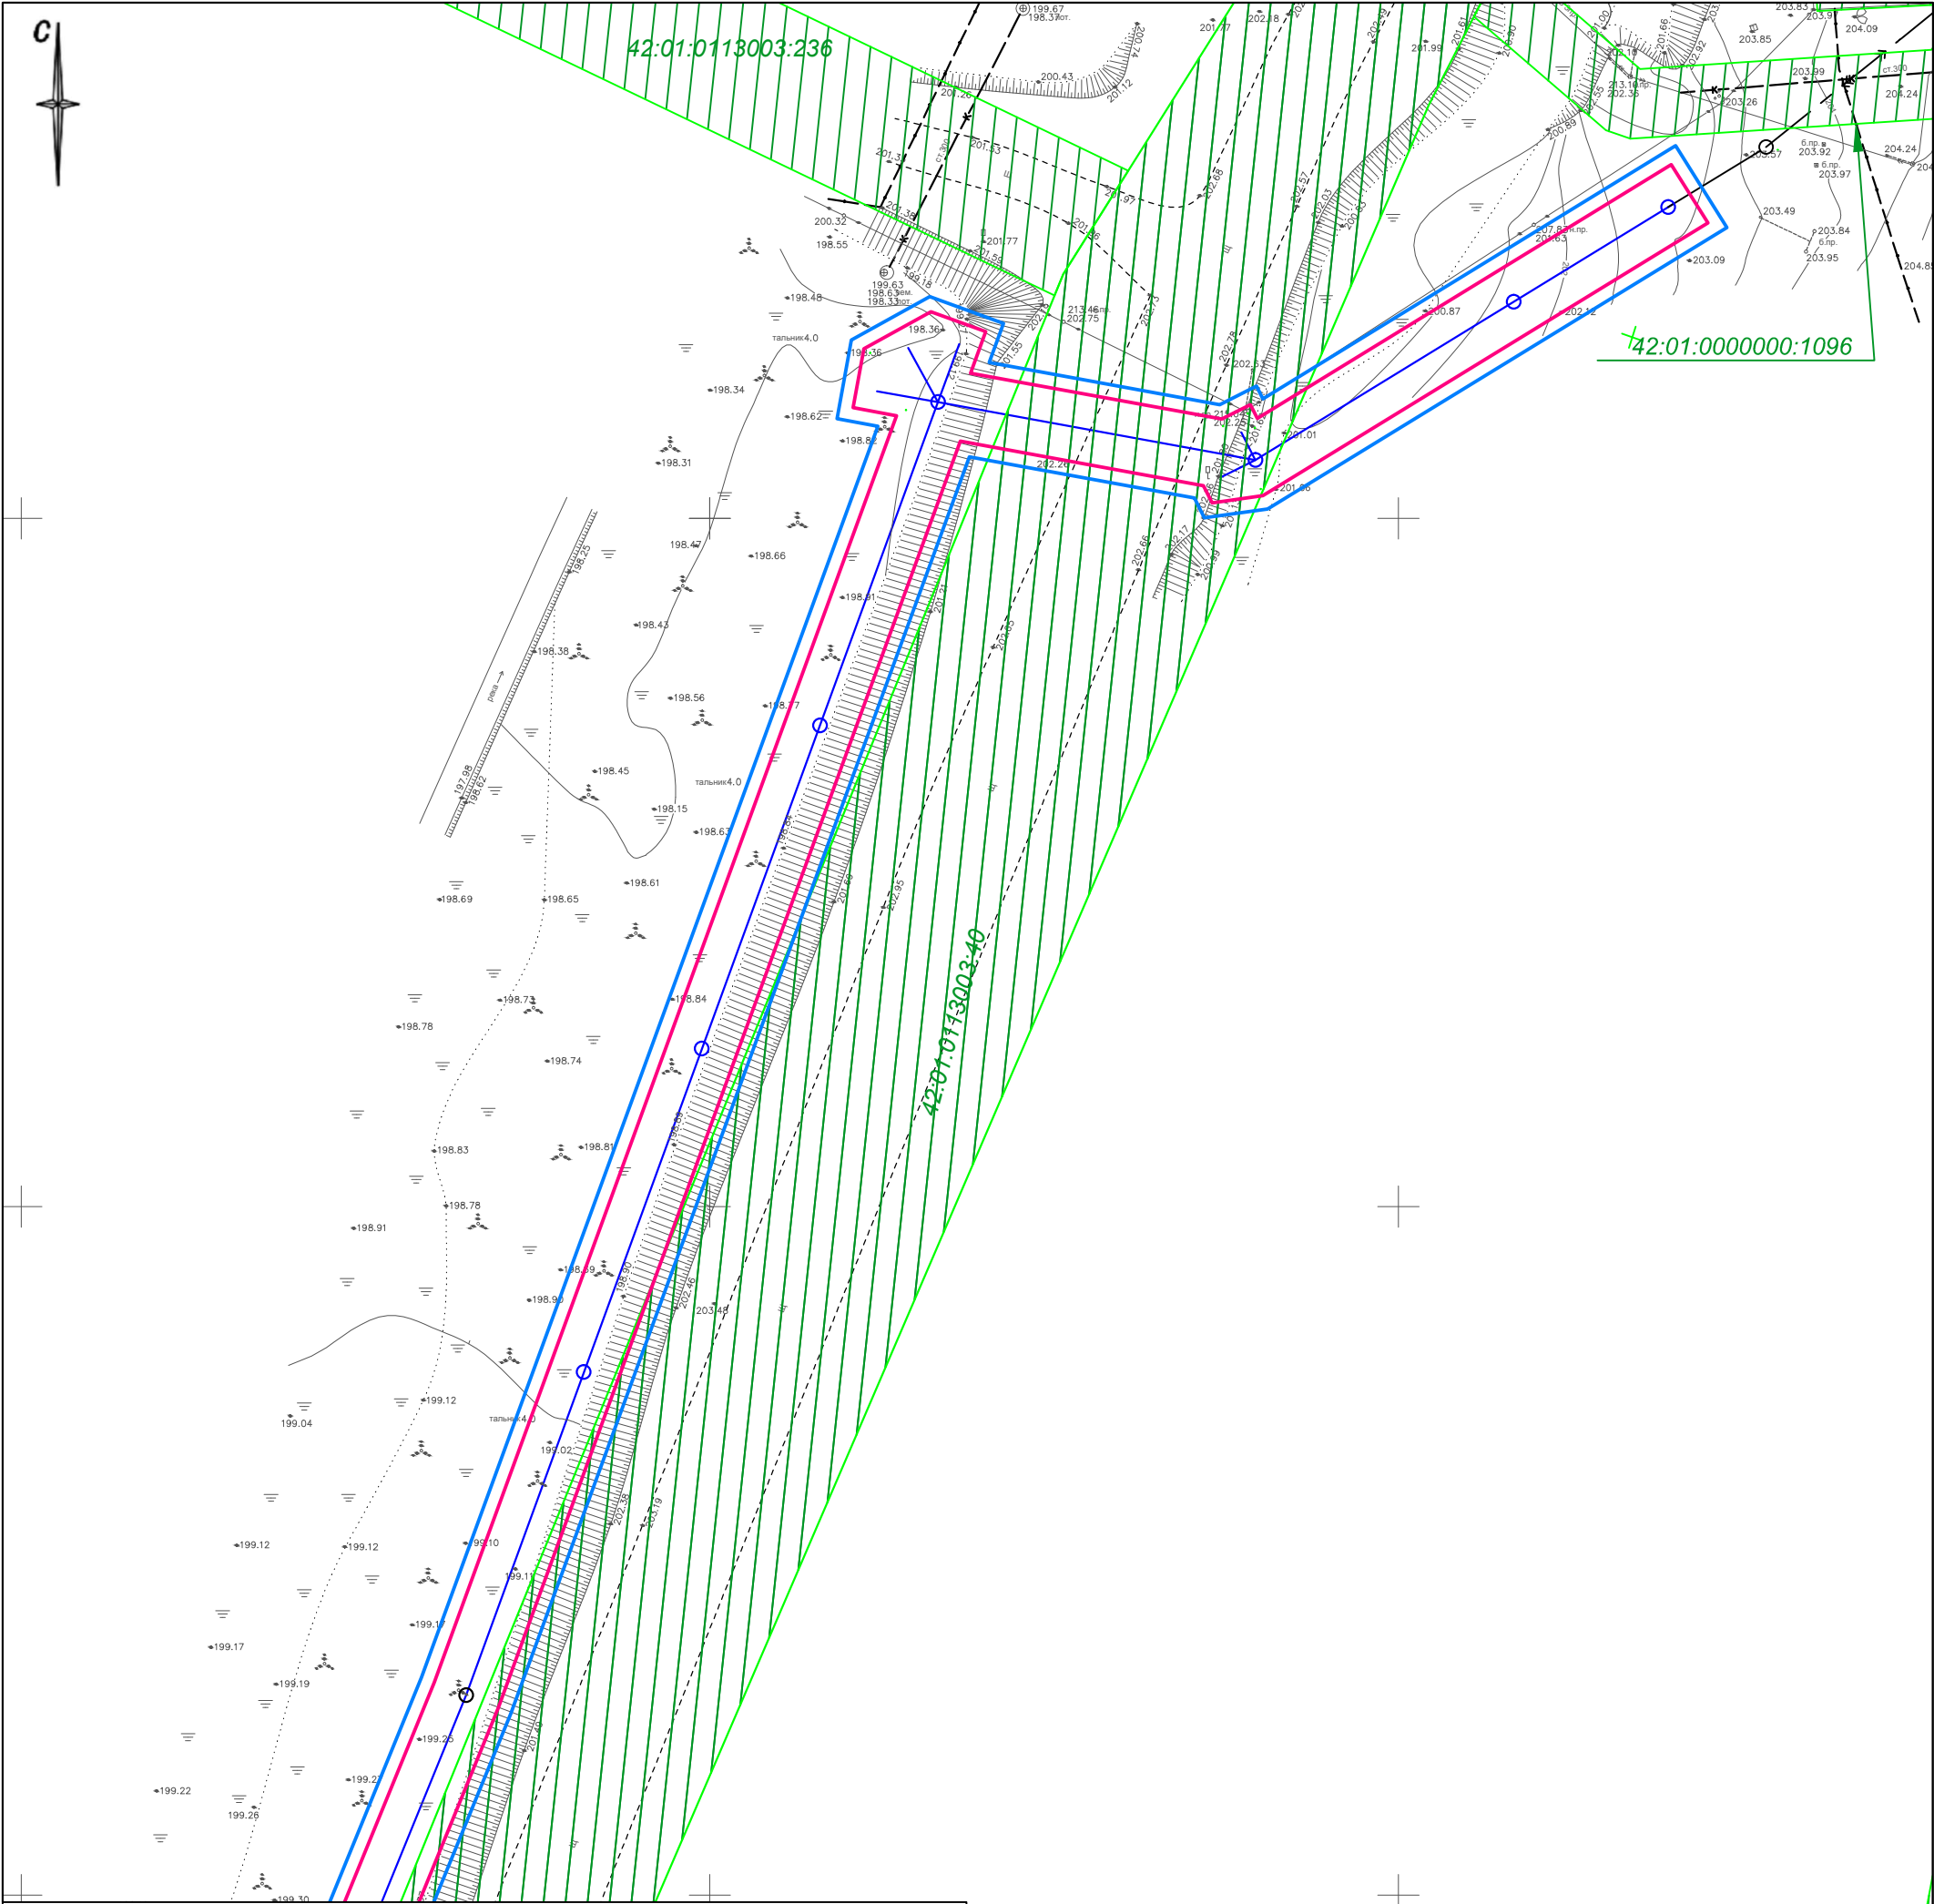

Условные обозначения

- Границы кадастровых кварталов
- Границы существующих земельных участков (по данным ЕГРН)
- Границы территории, в отношении которой осуществляется подготовка проекта межевания
- Границы зон планируемого размещения линейного объекта (ЛЭП 6 кВ)
- Конструктивные элементы проектируемого линейного объекта (ЛЭП 6 кВ)

Схема листов

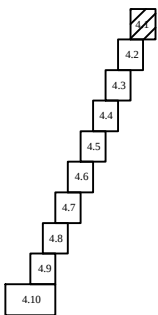

						Шифр: 02-19П			
						Проект планировки территории и Проект межевания территории предусматривающие размещение линейного объекта: ВЛ-6кВ №3 от ПС 110/35/6 кВ «Караканская» №32 до ЗАО «Шахта Беловская» по адресу Кемеровской область, Беловский района, юго-восточнее села Каракан			
Изм.	Кол.уч.	Лист	№ док.	Подпись	Дата	Материалы по обоснованию проекта планировки территории. Графическая часть	Стадия	Лист	Листов
Директор		Онищенко			2019		ПП	4.1	
Проверил		Гуляева							
Исполнил		Тетюшкина				Схема организации улично-дорожной сети и движения транспорта Схема конструктивных и планировочных решений Масштаб 1:1000	ООО "КузбассТехИнвентаризация"		


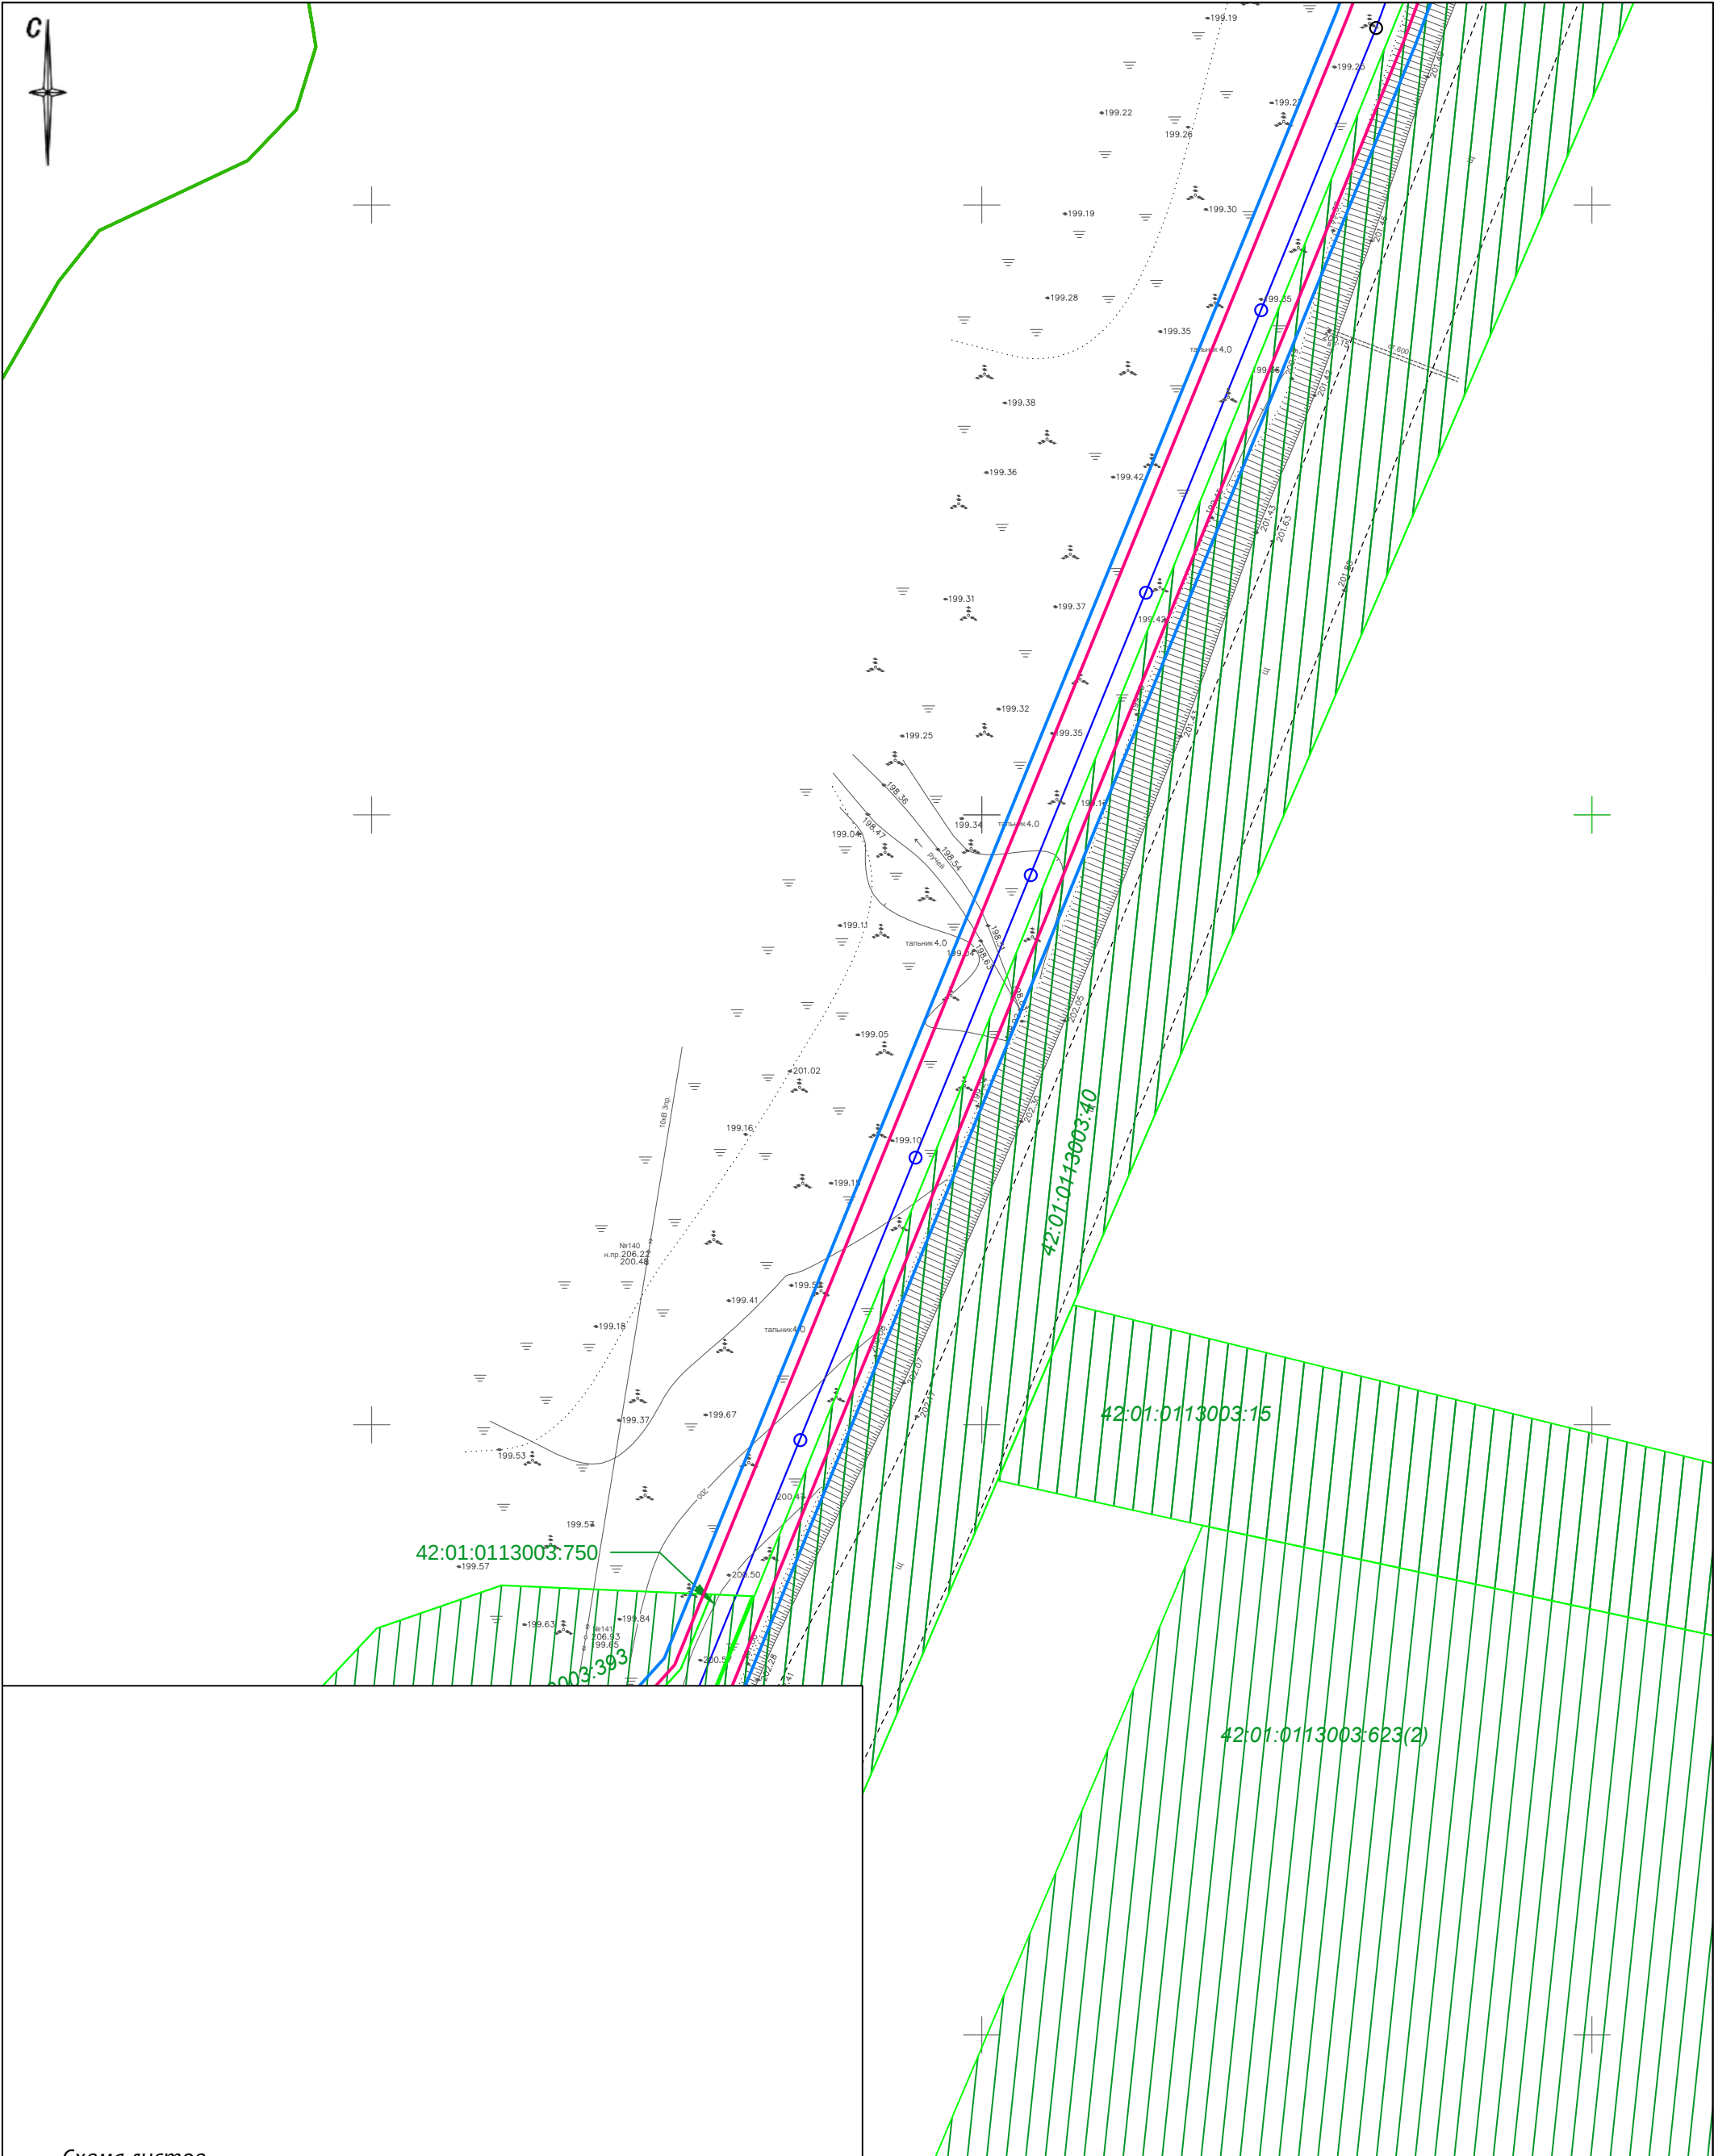


Схема листов

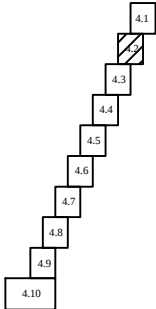

						Шифр: 02-19П			
						Проект планировки территории и Проект межевания территории предусматривающие размещение линейного объекта: ВЛ-6кВ №3 от ПС 110/35/6 кВ «Караканская» №32 до ЗАО «Шахта Беловская» по адресу Кемеровской область, Беловский района, юго-восточнее села Каракан			
Изм.	Кол.уч.	Лист	№ док.	Подпись	Дата	Материалы по обоснованию проекта планировки территории. Графическая часть	Стадия	Лист	Листов
					2019		ПП	4.2	
Директор		Онищенко					ООО "КузбассТехИнвентаризация"		
Проверил		Гуляева							
Исполнил		Тетюшкина				Схема организации улично-дорожной сети и движения транспорта Схема конструктивных и планировочных решений Масштаб 1:1000			


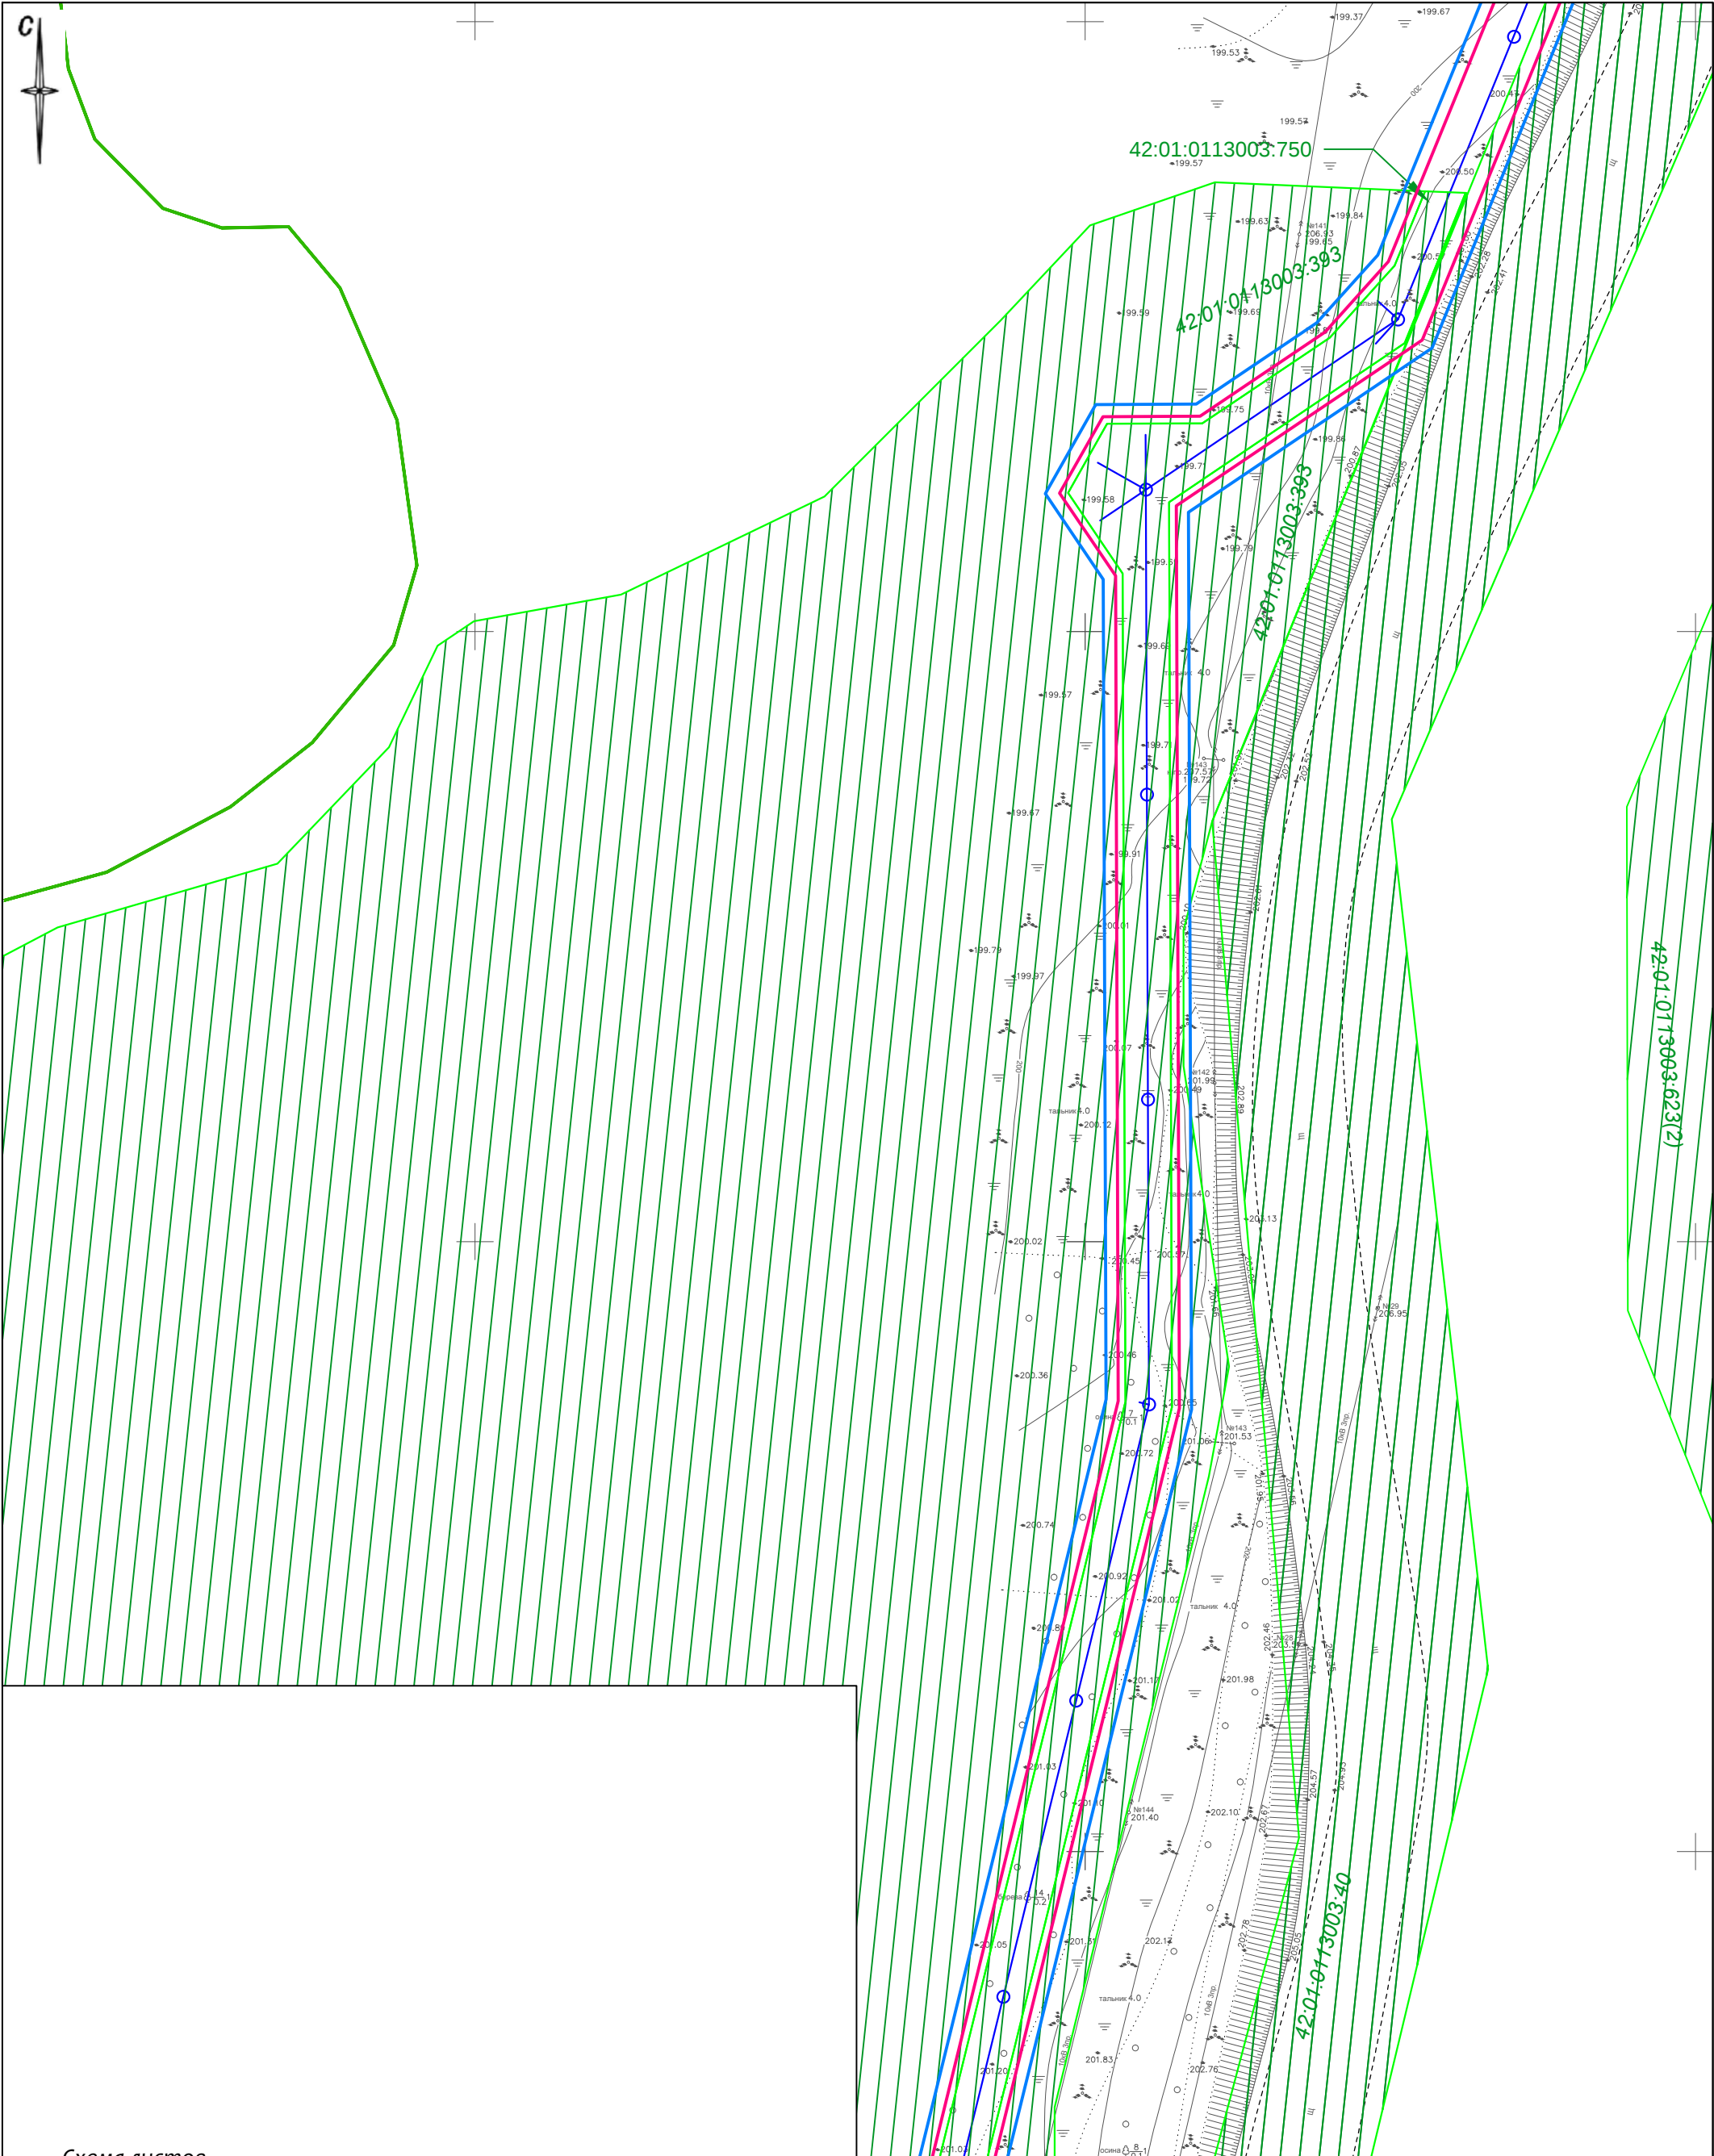



Схема листов

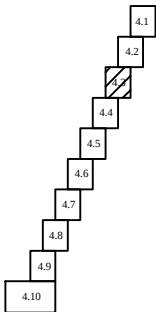

						Шифр: 02-19П			
						Проект планировки территории и Проект межевания территории предусматривающие размещение линейного объекта: ВЛ-6кВ №3 от ПС 110/35/6 кВ «Караканская» №32 до ЗАО «Шахта Беловская» по адресу Кемеровской область, Беловский района, юго-восточнее села Каракан			
Изм.	Кол.уч.	Лист	№ док.	Подпись	Дата	Материалы по обоснованию проекта планировки территории. Графическая часть	Стадия	Лист	Листов
					2019		ПП	4.3	
Директор		Онищенко					ООО "КузбассТехИнвентаризация"		
Проверил		Гуляева							
Исполнил		Тетюшкина				Схема организации улично-дорожной сети и движения транспорта Схема конструктивных и планировочных решений Масштаб 1:1000			



Схема листов

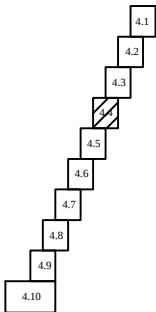

						Шифр: 02-19П				
						Проект планировки территории и Проект межевания территории предусматривающие размещение линейного объекта: ВЛ-6кВ №3 от ПС 110/35/6 кВ «Караканская» №32 до ЗАО «Шахта Беловская» по адресу Кемеровской область, Беловский района, юго-восточнее села Каракан				
Изм.	Кол.уч.	Лист	№ док.	Подпись	Дата					
					2019	Материалы по обоснованию проекта планировки территории. Графическая часть		Стадия	Лист	Листов
Директор		Онищенко						ПП	4.4	
Проверил		Гуляева								
Исполнил		Тетюшкина				Схема организации улично-дорожной сети и движения транспорта Схема конструктивных и планировочных решений Масштаб 1:1000		ООО "КузбассТехИнвентаризация"		


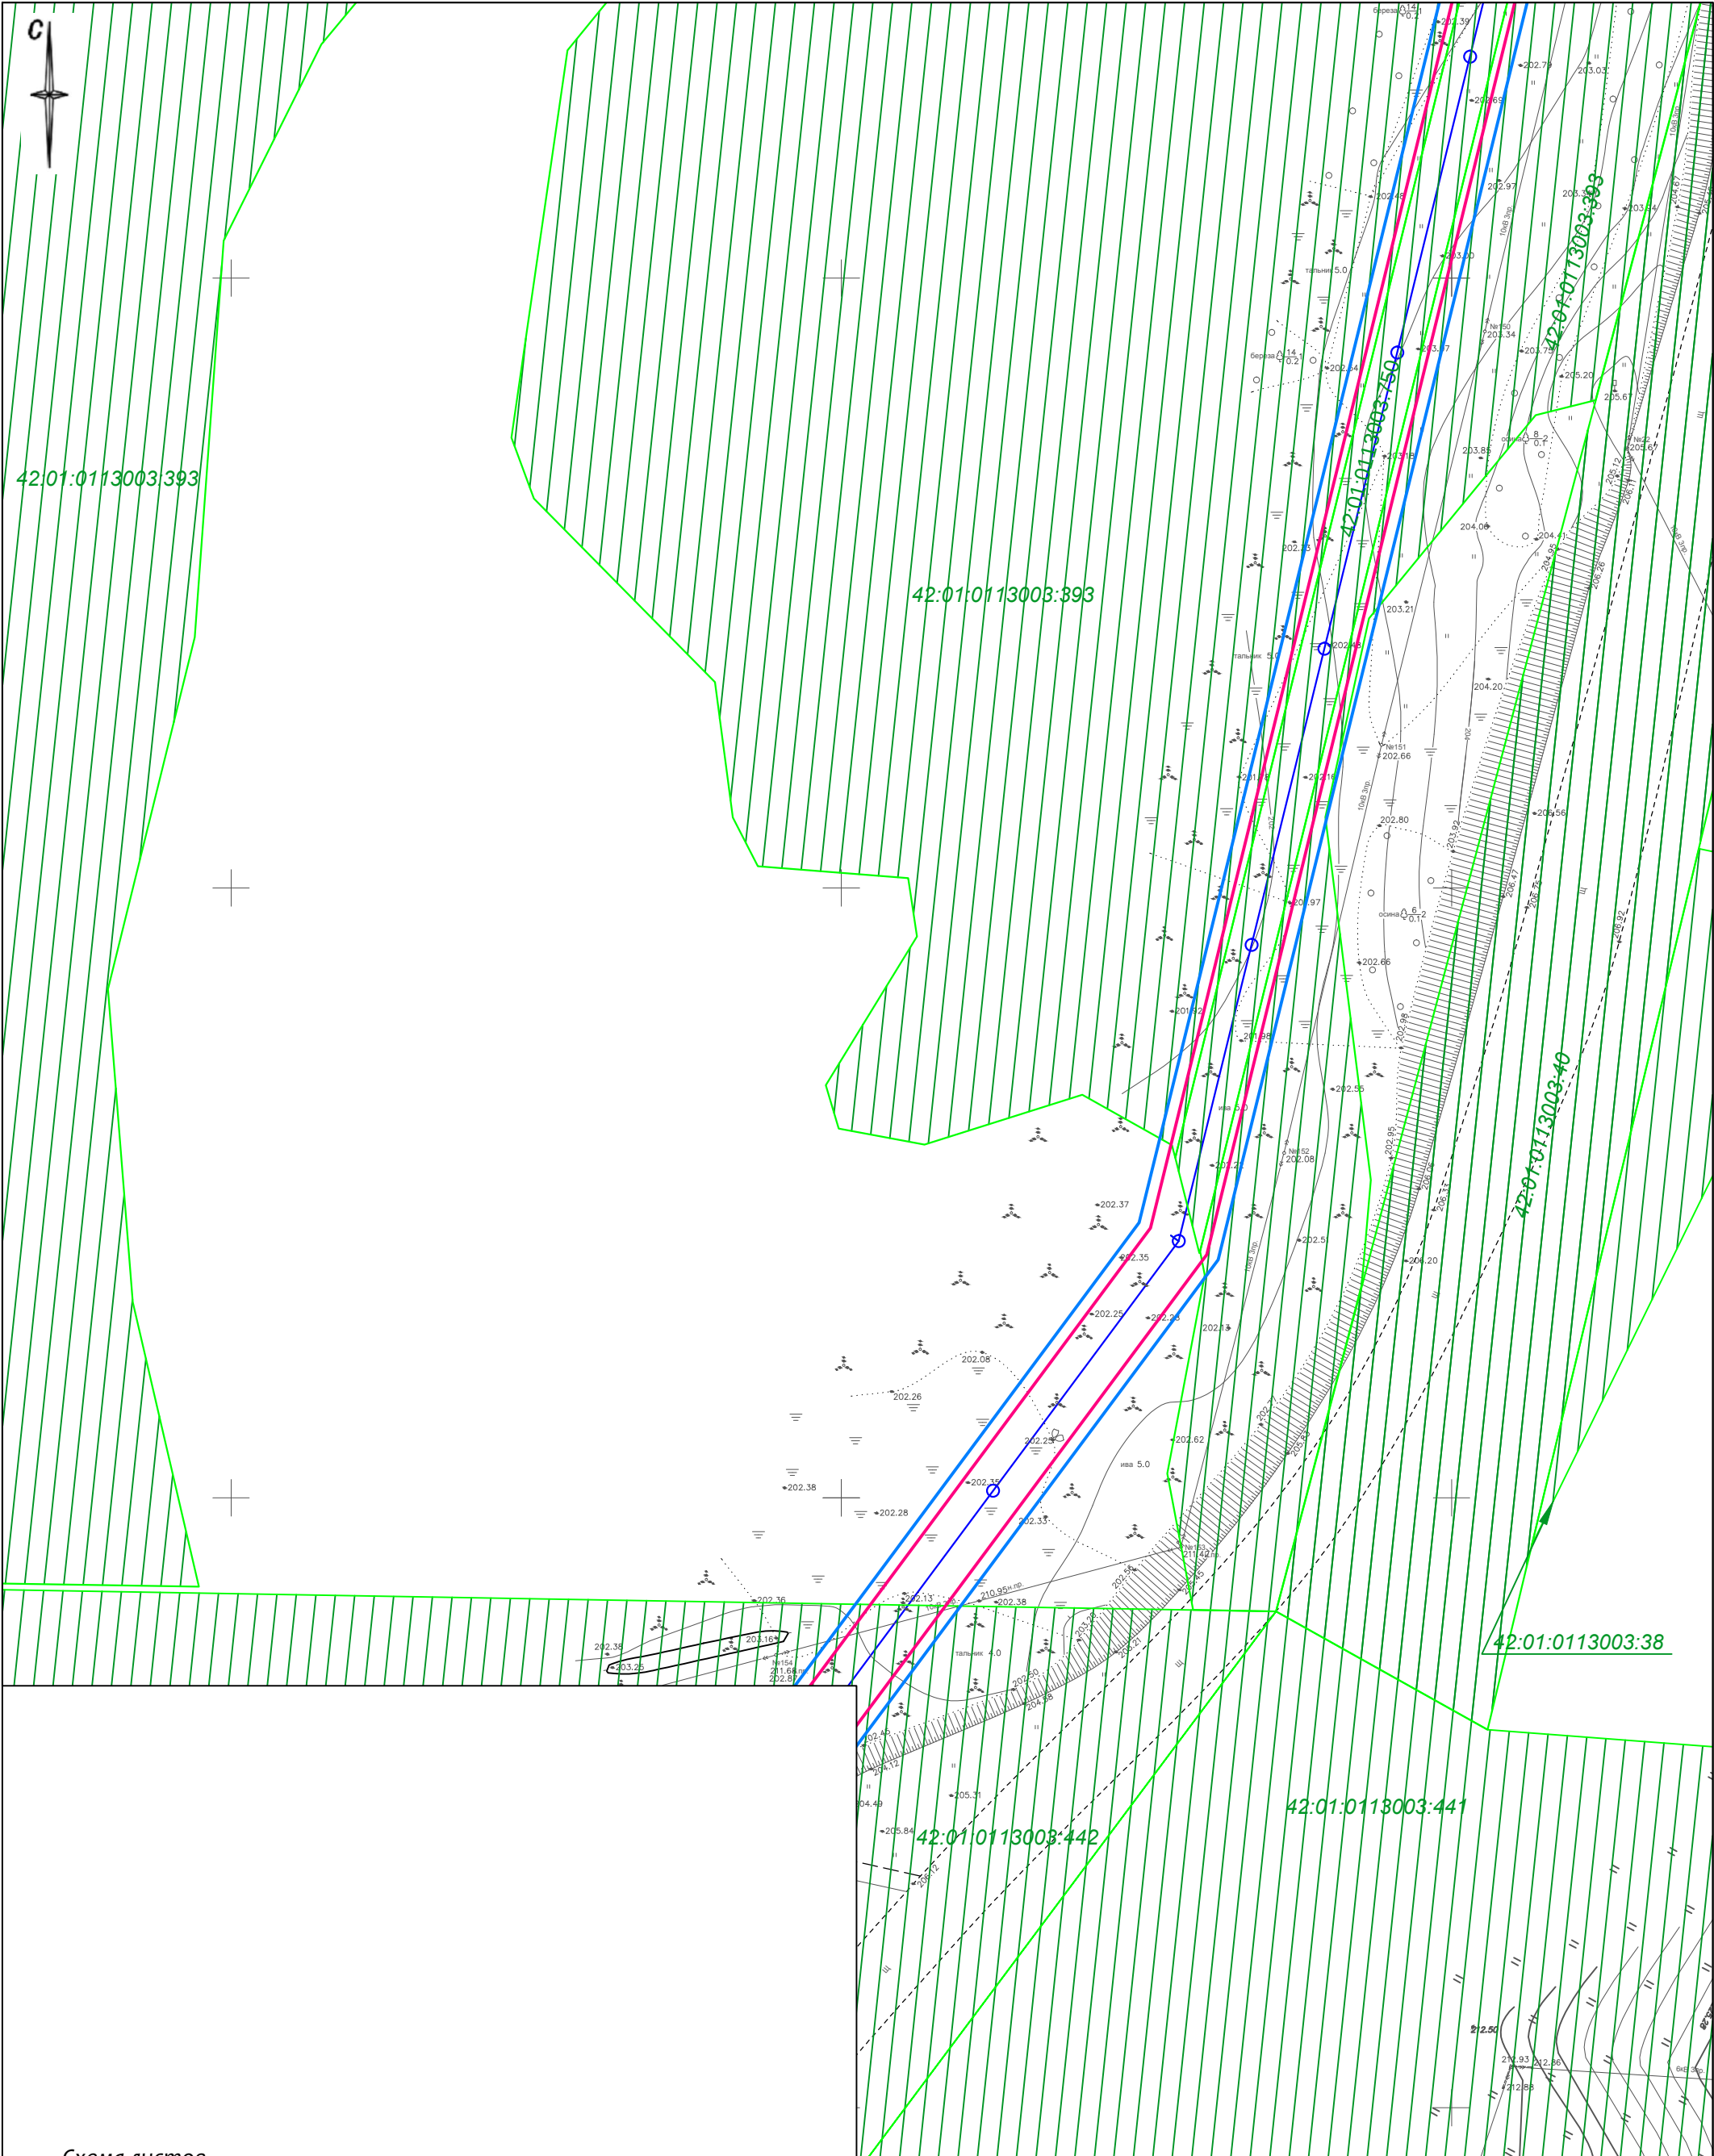


Схема листов

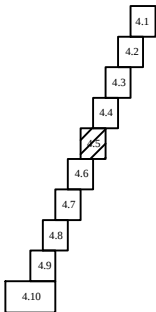

						Шифр: 02-19П				
						Проект планировки территории и Проект межевания территории предусматривающие размещение линейного объекта: ВЛ-6кВ №3 от ПС 110/35/6 кВ «Караканская» №32 до ЗАО «Шахта Беловская» по адресу Кемеровской область, Беловский района, юго-восточнее села Каракан				
Изм.	Кол.уч.	Лист	№ док.	Подпись	Дата					
					2019	Материалы по обоснованию проекта планировки территории. Графическая часть		Стадия	Лист	Листов
Директор		Онищенко						ПП	4.5	
Проверил		Гуляева								
Исполнил		Тетюшкина				Схема организации улично-дорожной сети и движения транспорта Схема конструктивных и планировочных решений Масштаб 1:1000		ООО "КузбассТехИнвентаризация"		


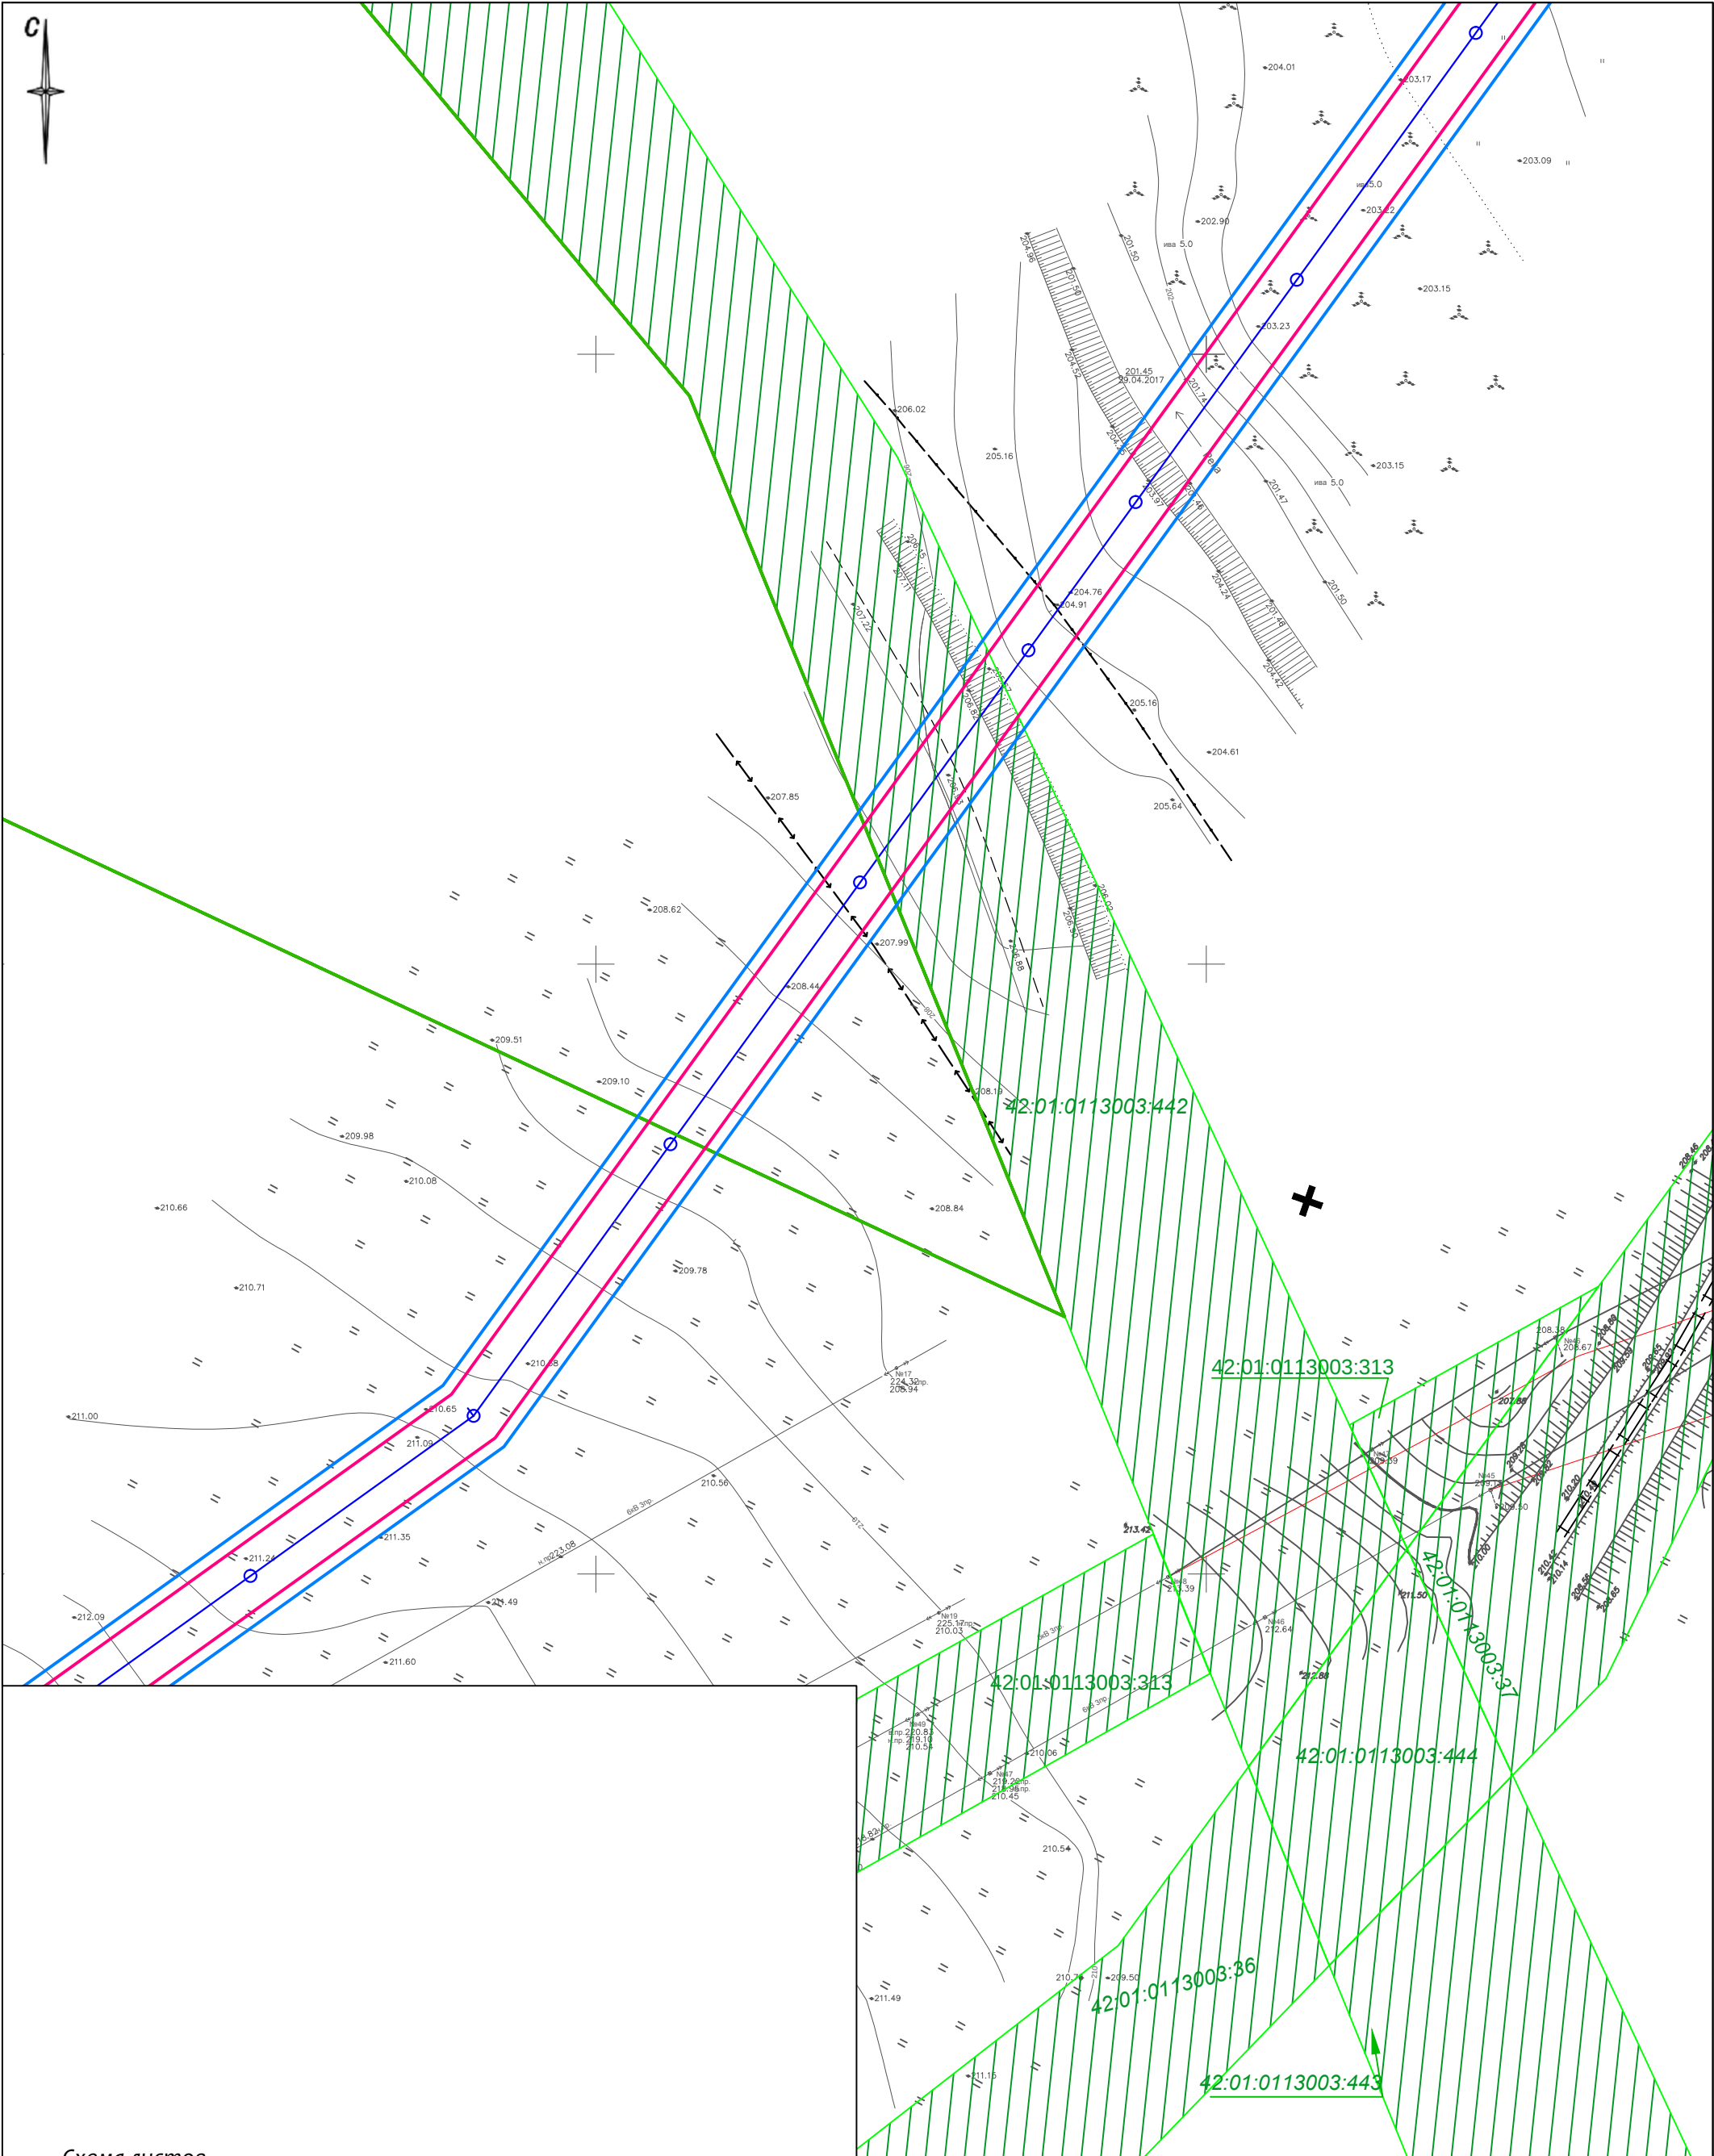


Схема листов

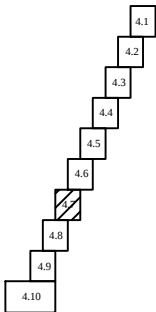

						Шифр: 02-19П				
						Проект планировки территории и Проект межевания территории предусматривающие размещение линейного объекта: ВЛ-6кВ №3 от ПС 110/35/6 кВ «Караканская» №32 до ЗАО «Шахта Беловская» по адресу Кемеровской область, Беловский района, юго-восточнее села Каракан				
Изм.	Кол.уч.	Лист	№ док.	Подпись	Дата					
					2019	Материалы по обоснованию проекта планировки территории. Графическая часть		Стадия	Лист	Листов
Директор		Онищенко						ПП	4.7	
Проверил		Гуляева								
Исполнил		Тетюшкина				Схема организации улично-дорожной сети и движения транспорта Схема конструктивных и планировочных решений Масштаб 1:1000		ООО "КузбассТехИнвентаризация"		


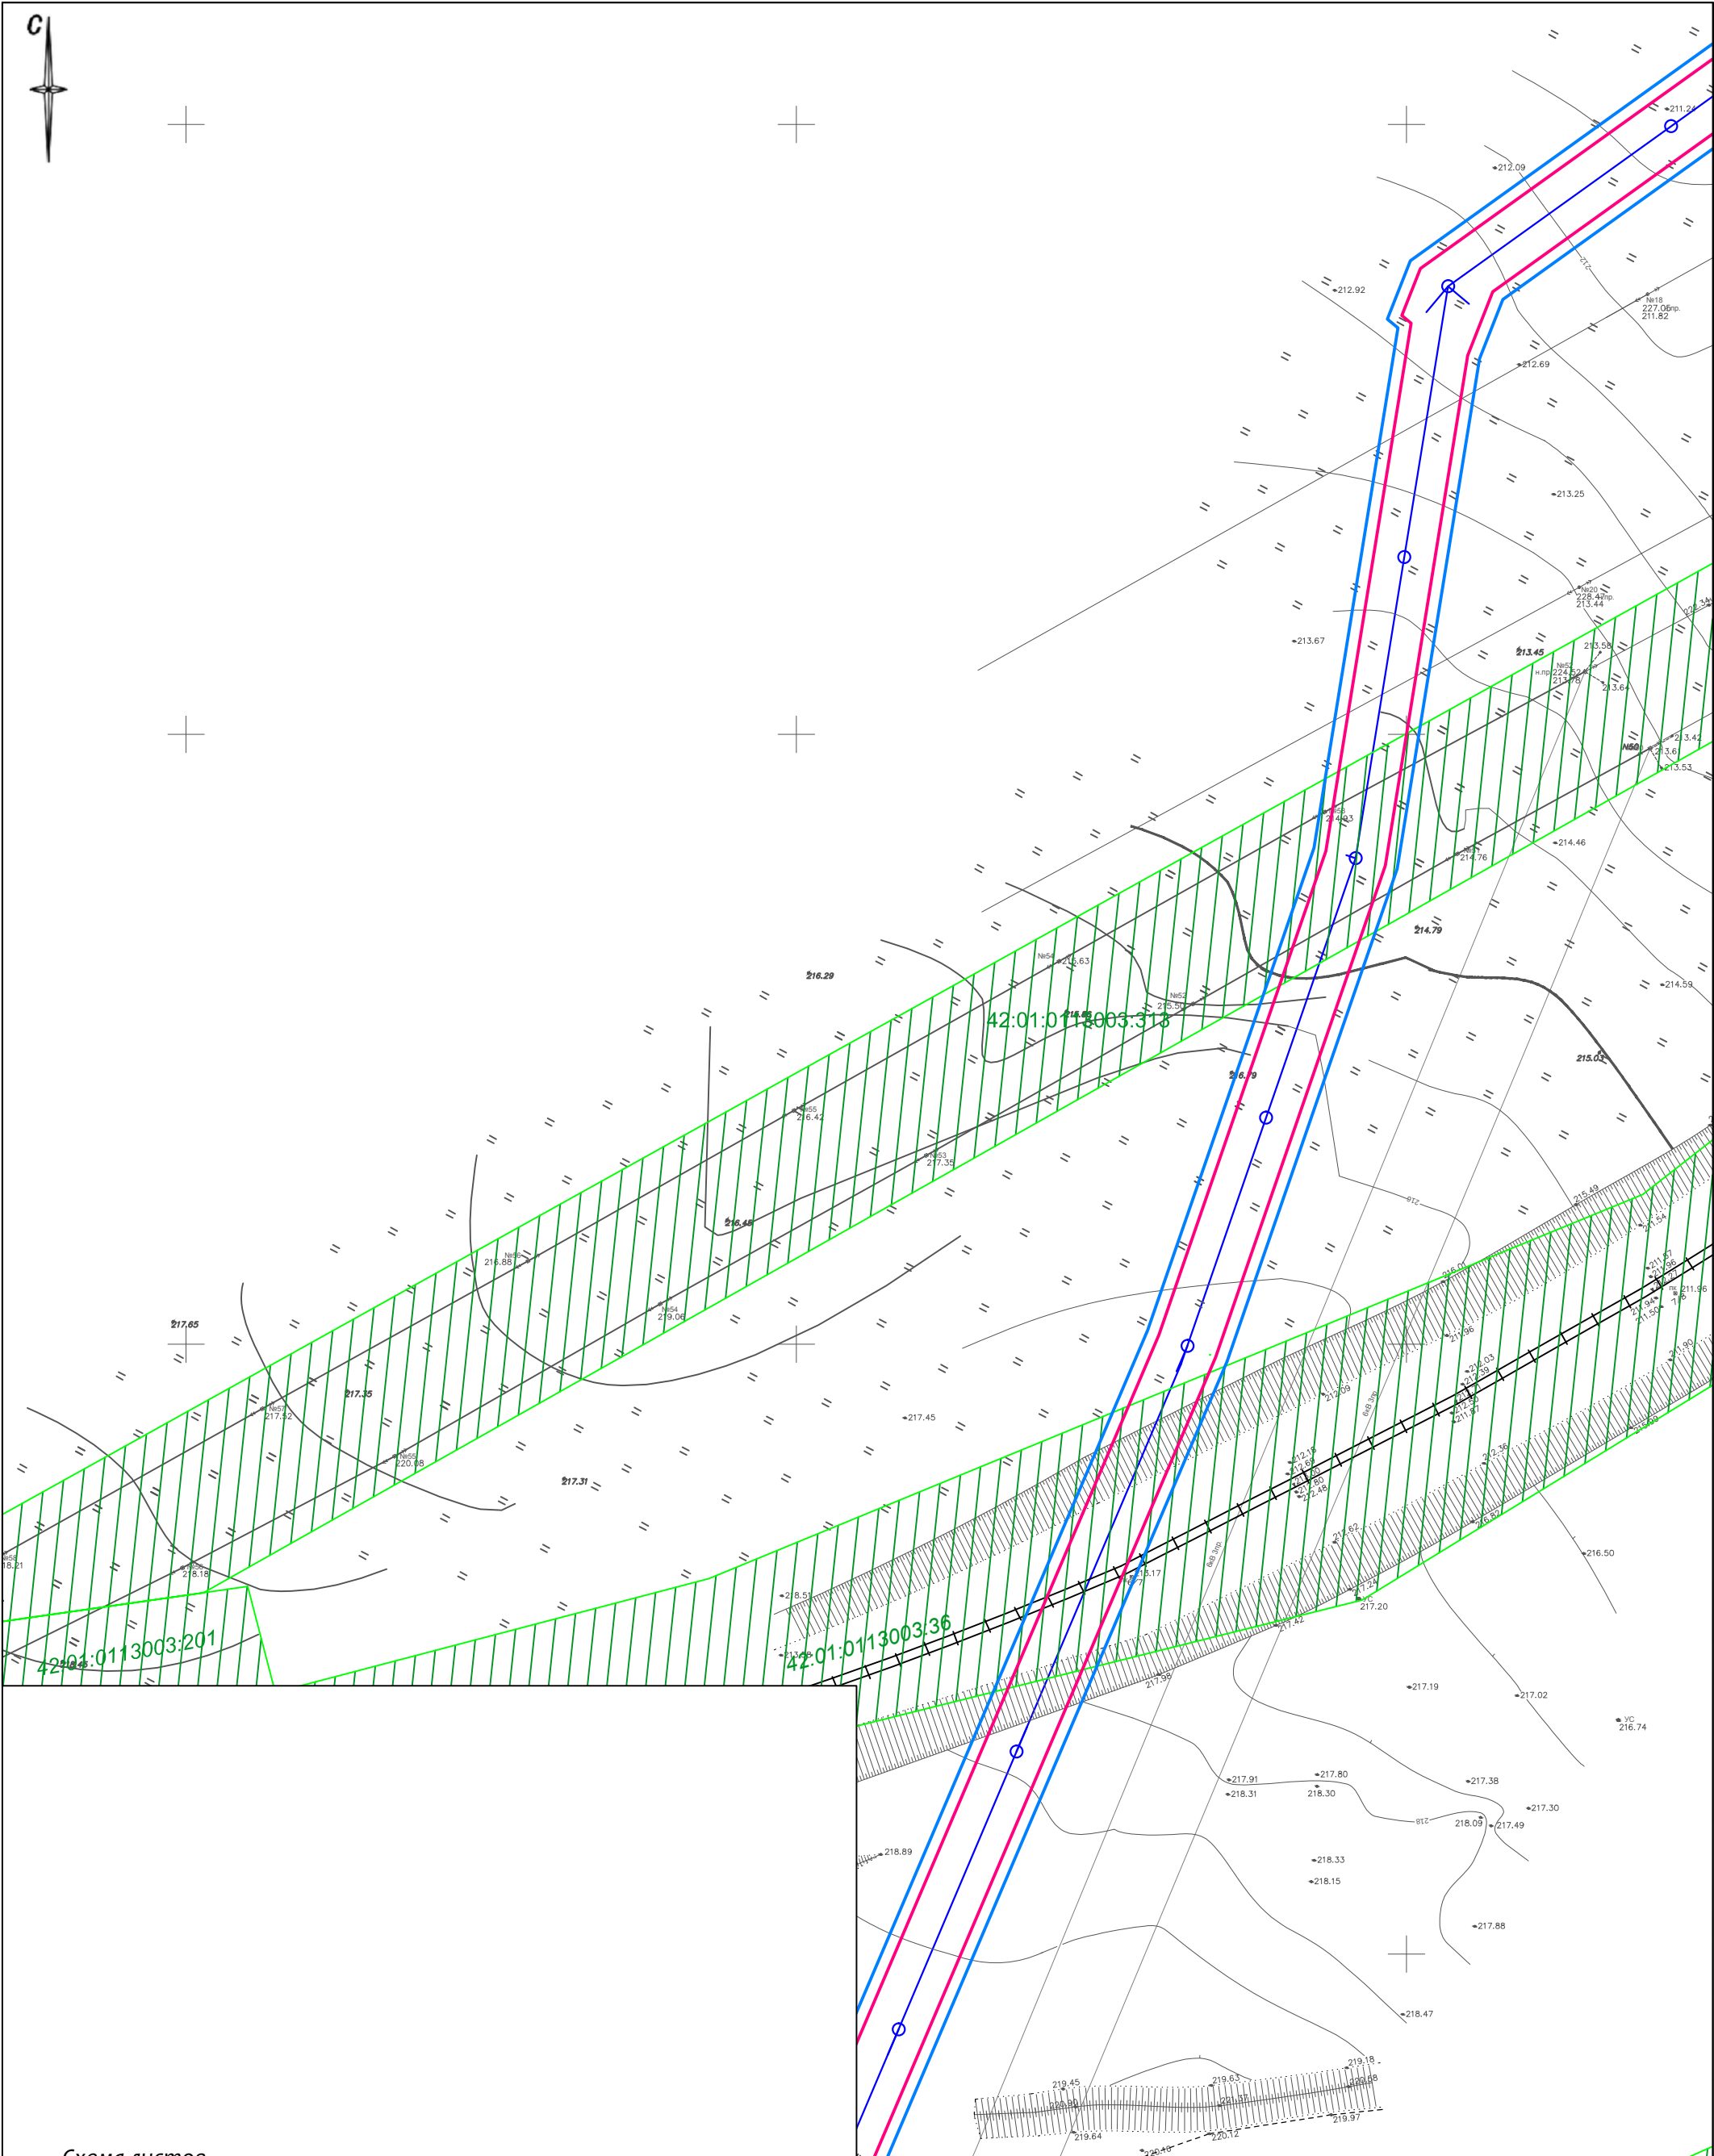


Схема листов

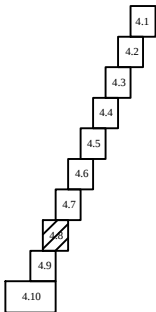

						Шифр: 02-19П			
						Проект планировки территории и Проект межевания территории предусматривающие размещение линейного объекта: ВЛ-6кВ №3 от ПС 110/35/6 кВ «Караканская» №32 до ЗАО «Шахта Беловская» по адресу Кемеровской область, Беловский района, юго-восточнее села Каракан			
Изм.	Кол.уч.	Лист	№ док.	Подпись	Дата	Материалы по обоснованию проекта планировки территории. Графическая часть	Стадия	Лист	Листов
					2019		ПП	4.8	
Директор		Онищенко					ООО "КузбассТехИнвентаризация"		
Проверил		Гуляева							
Исполнил		Тетюшкина				Схема организации улично-дорожной сети и движения транспорта Схема конструктивных и планировочных решений Масштаб 1:1000			


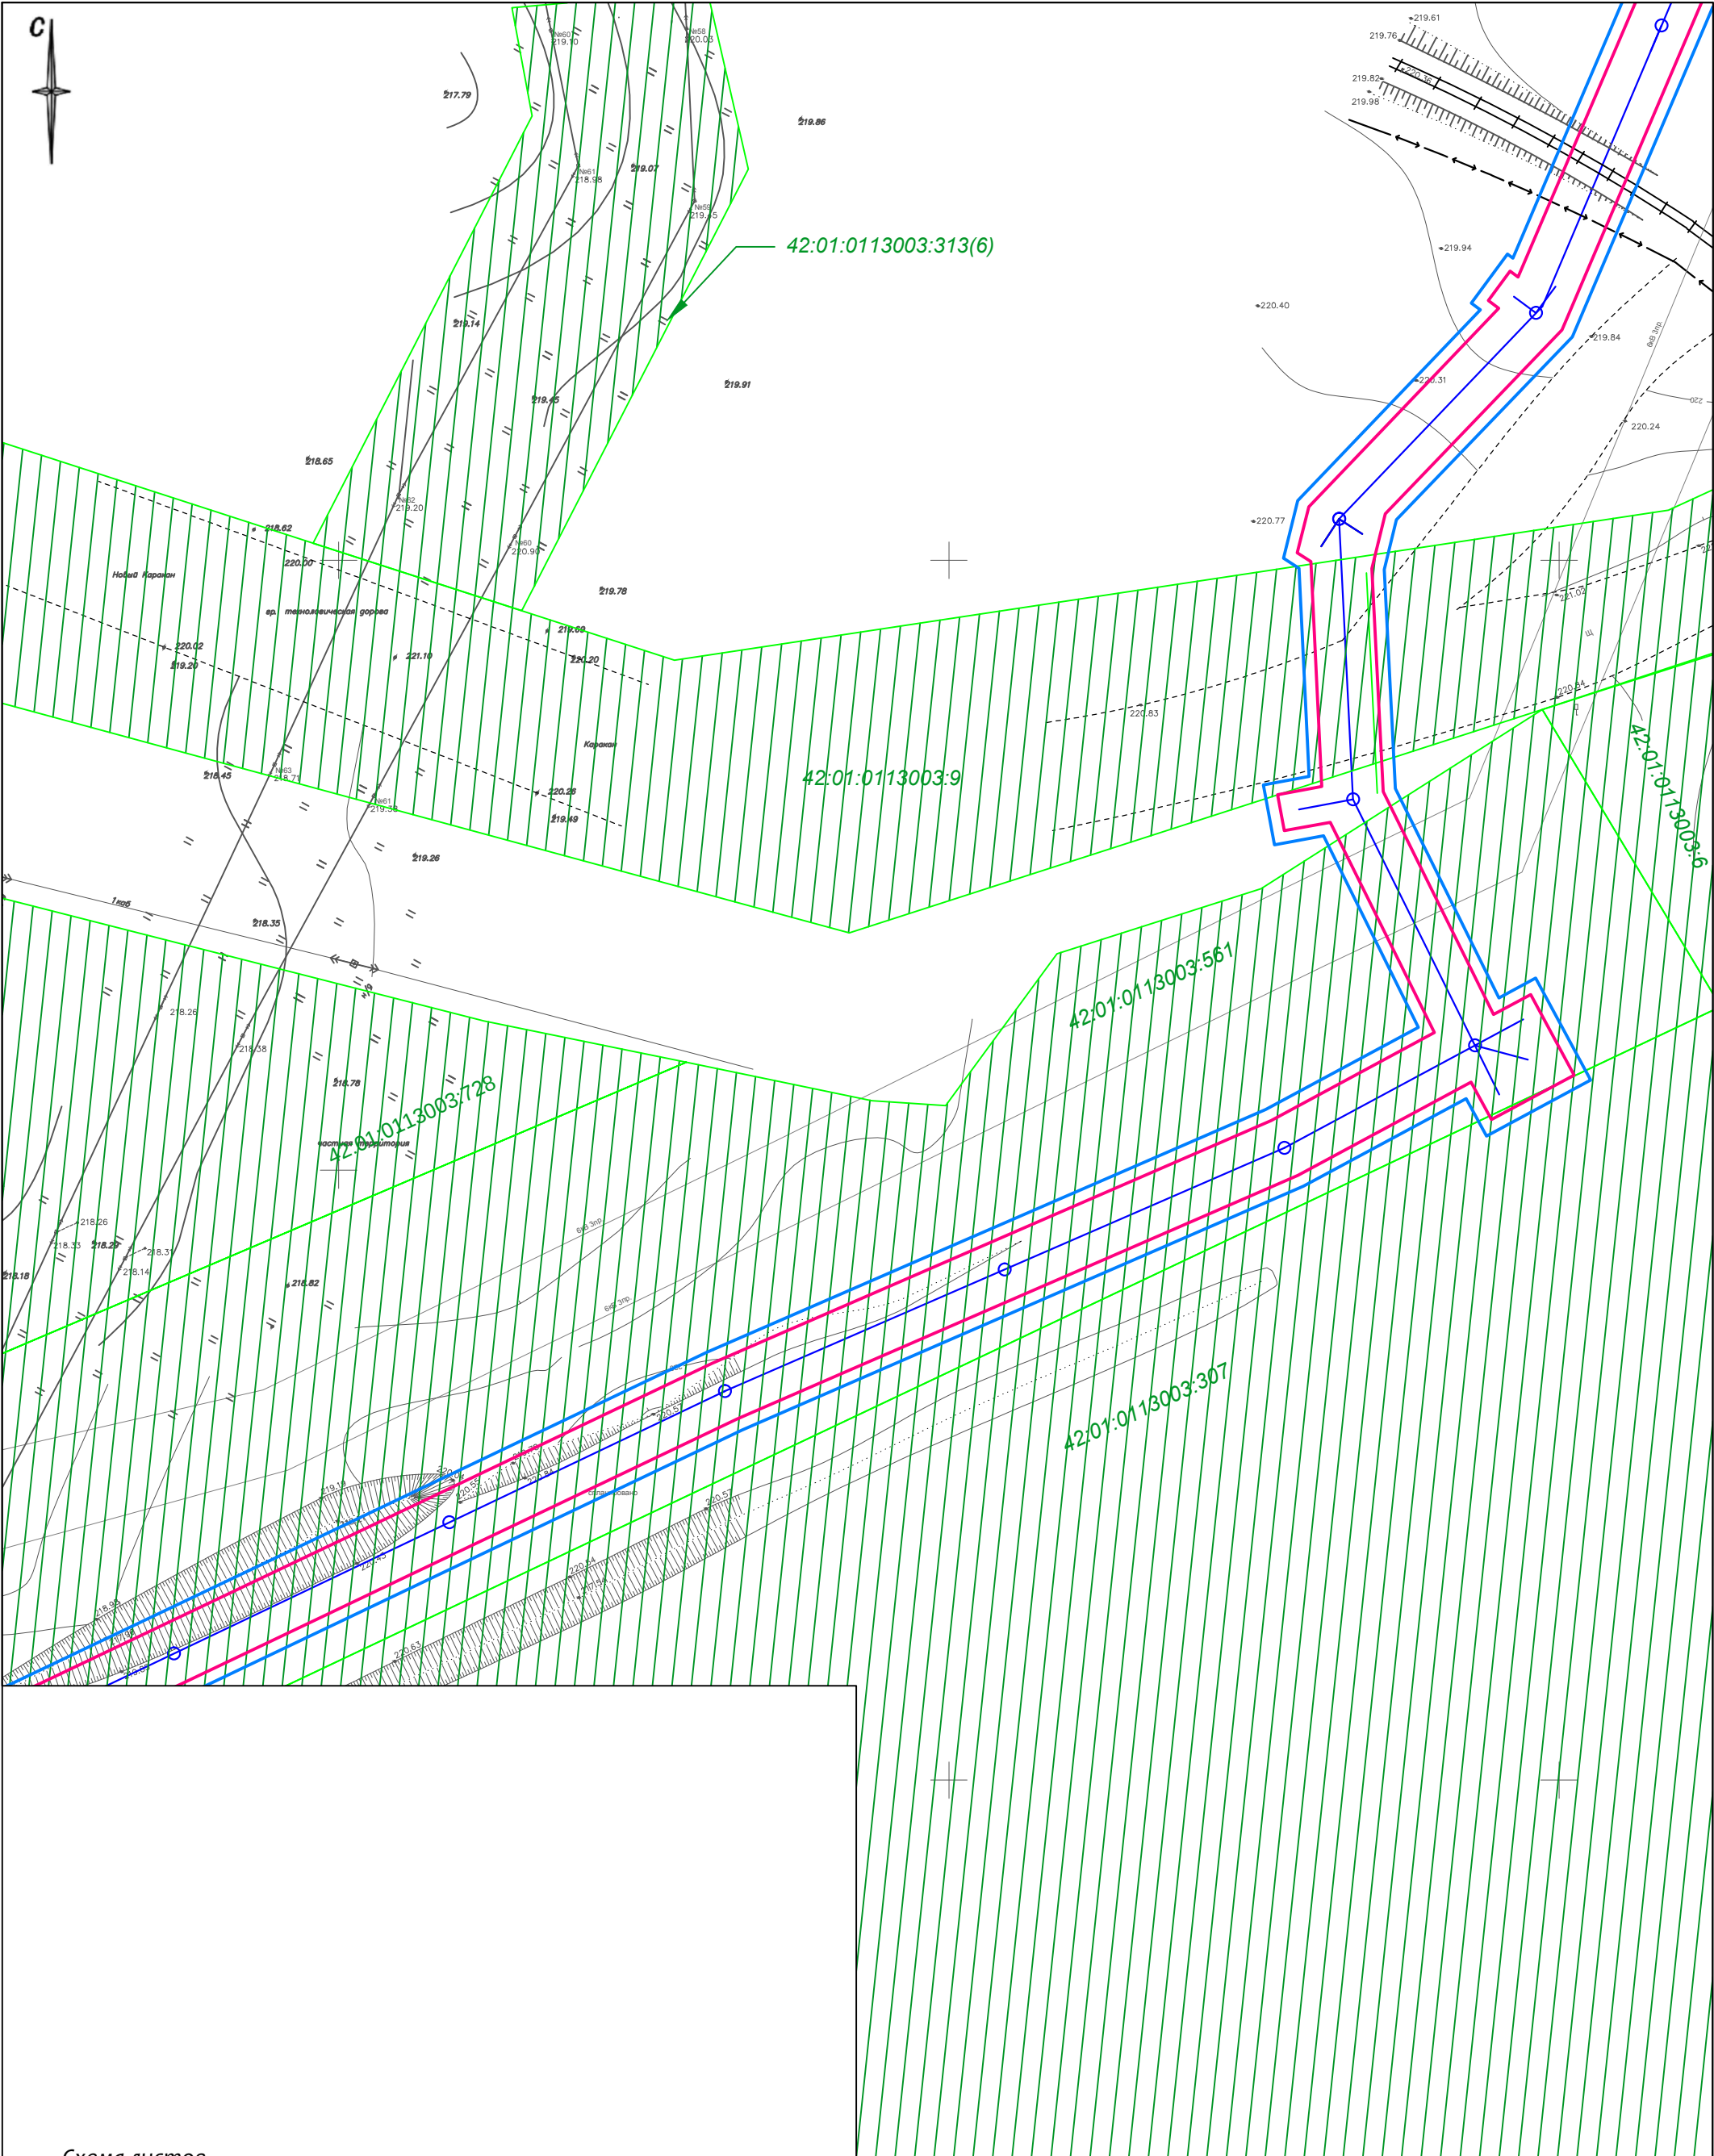


Схема листов

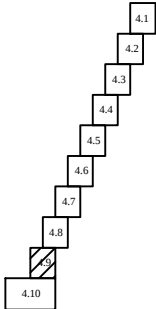

						Шифр: 02-19П		
						Проект планировки территории и Проект межевания территории предусматривающие размещение линейного объекта: ВЛ-6кВ №3 от ПС 110/35/6 кВ «Караканская» №32 до ЗАО «Шахта Беловская» по адресу Кемеровской область, Беловский района, юго-восточнее села Каракан		
Изм.	Кол.уч.	Лист	№ док.	Подпись	Дата	Материалы по обоснованию проекта планировки территории. Графическая часть	Стадия	Лист
Директор		Онищенко			2019		ПП	4,9
Проверил		Гуляева						
Исполнил		Тетюшкина				Схема организации улично-дорожной сети и движения транспорта Схема конструктивных и планировочных решений Масштаб 1:1000	ООО "КузбассТехИнвентаризация"	



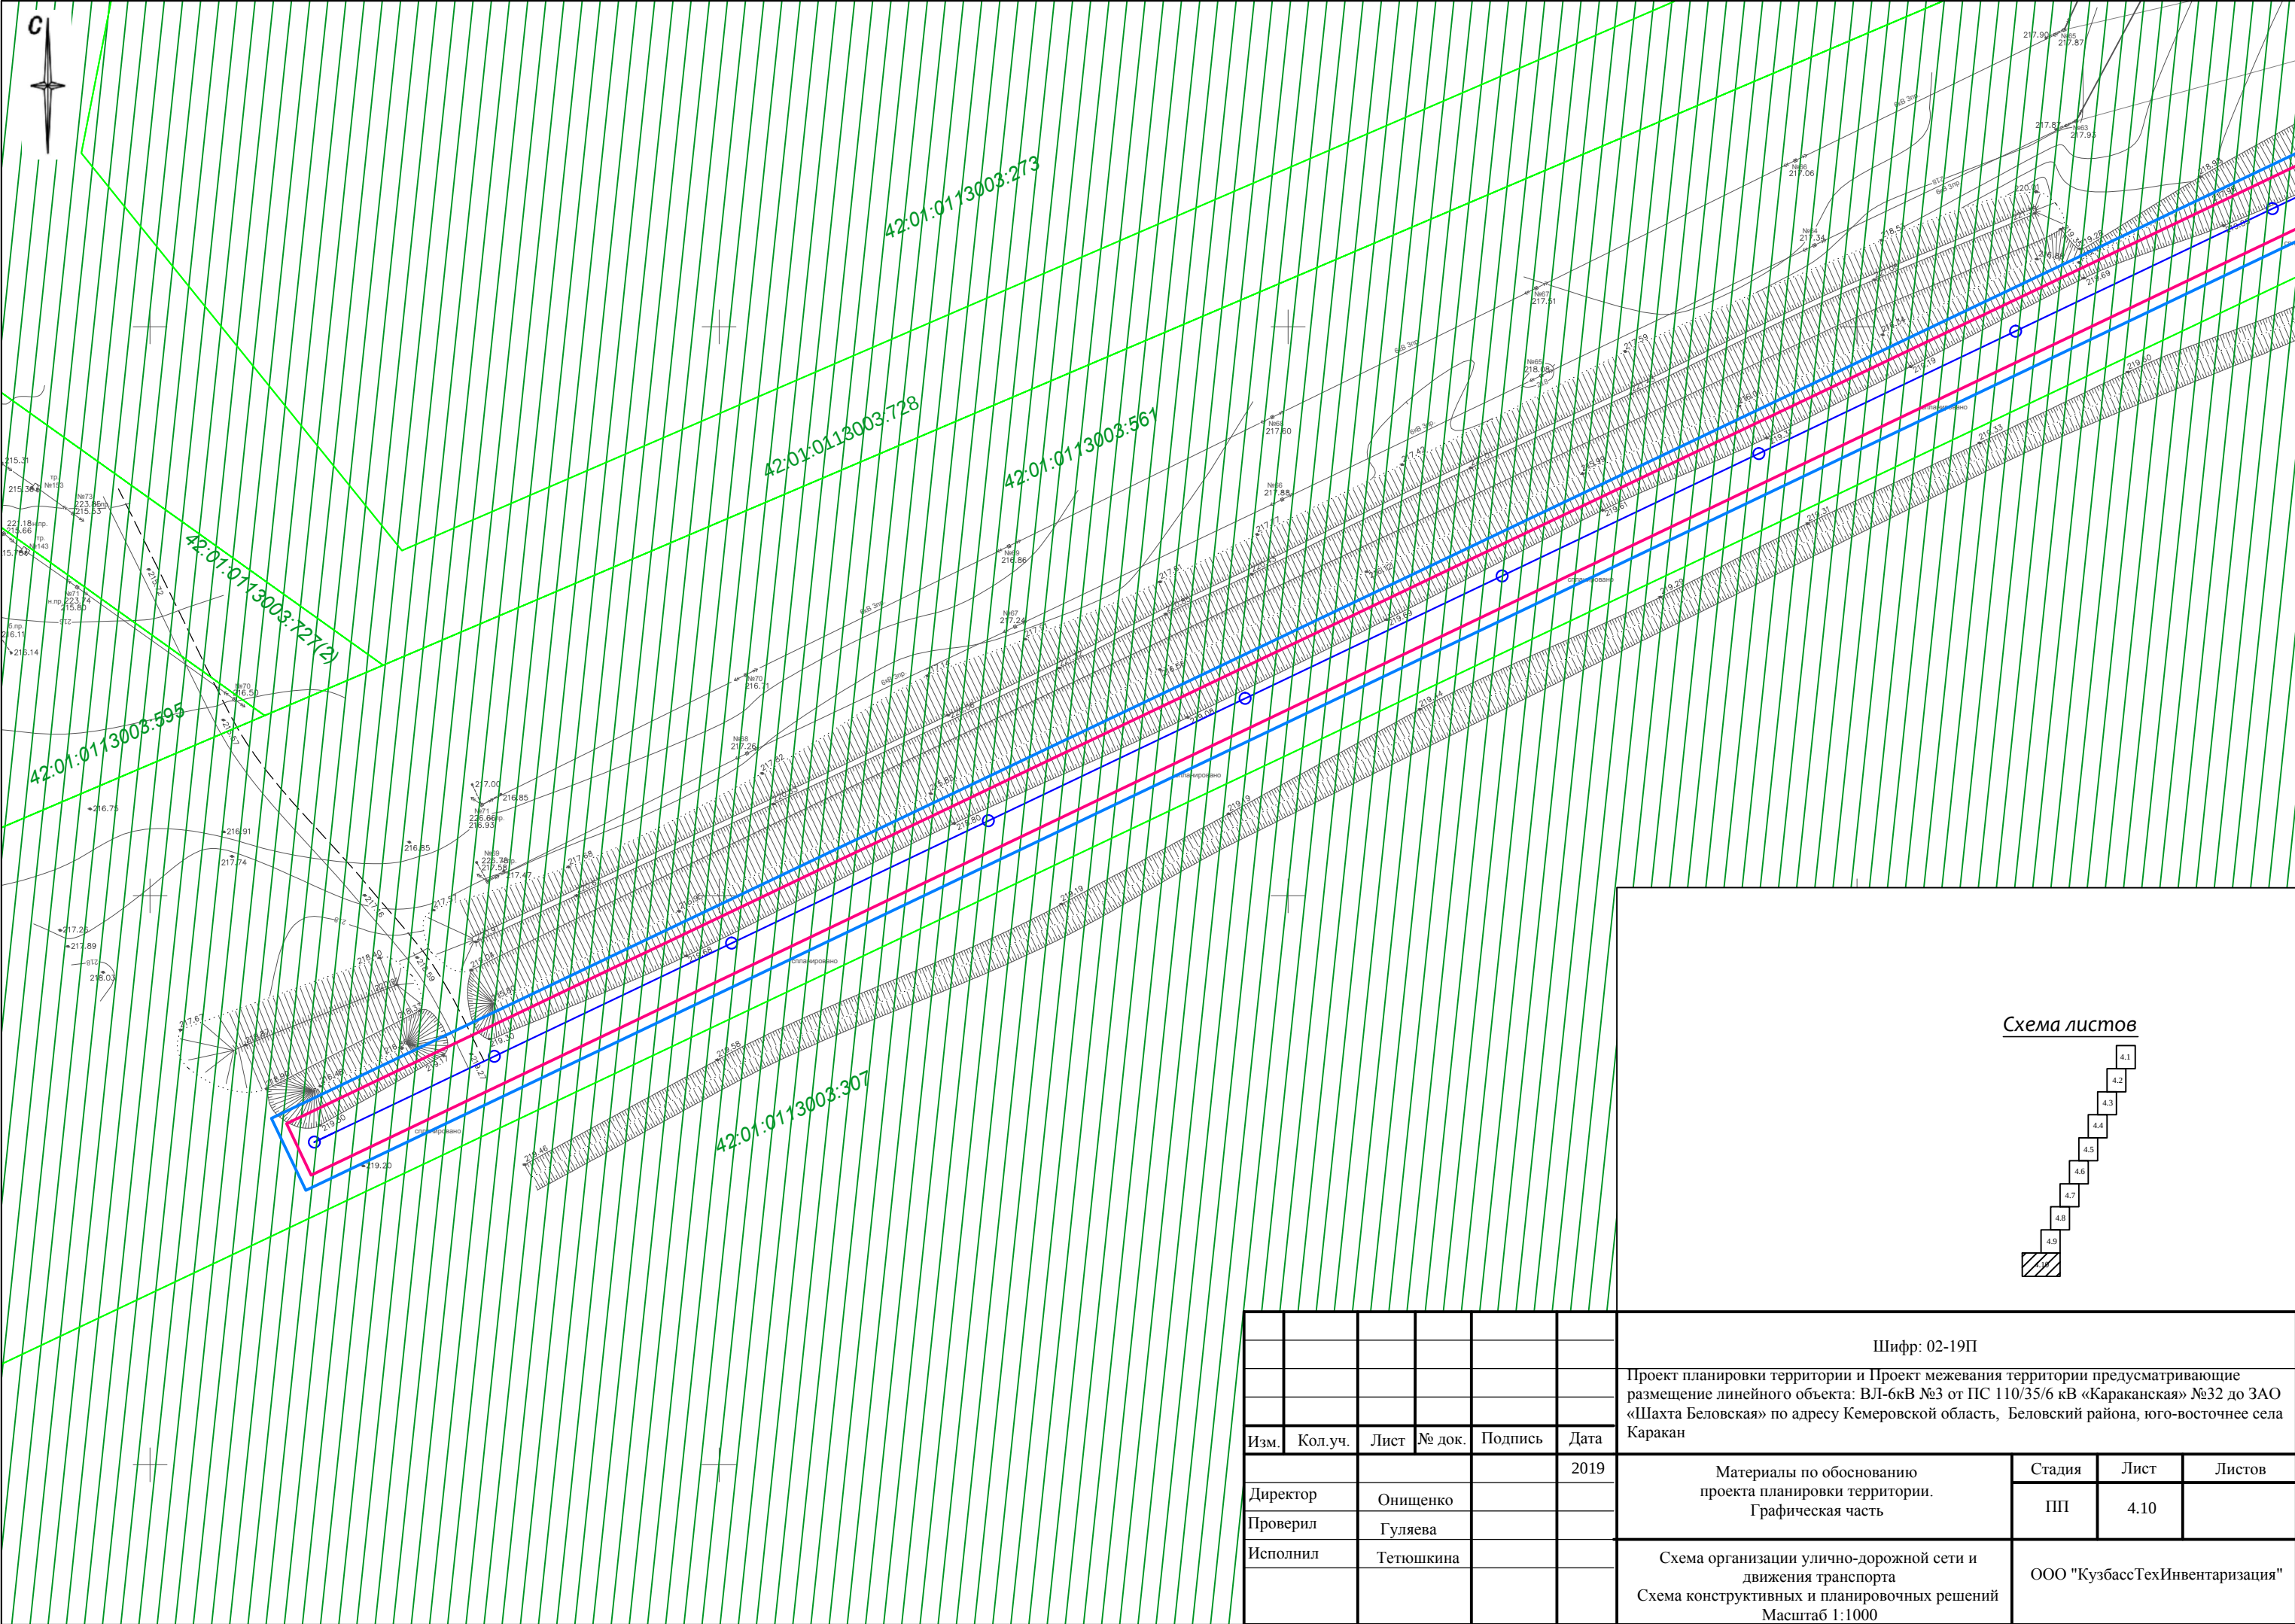


Схема листов

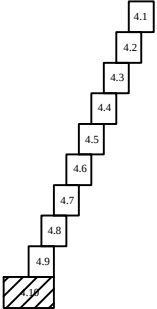


						Шифр: 02-19П			
						Проект планировки территории и Проект межевания территории предусматривающие размещение линейного объекта: ВЛ-6кВ №3 от ПС 110/35/6 кВ «Караканская» №32 до ЗАО «Шахта Беловская» по адресу Кемеровской область, Беловский района, юго-восточнее села Каракан			
Изм.	Кол.уч.	Лист	№ док.	Подпись	Дата	Материалы по обоснованию проекта планировки территории. Графическая часть	Стадия	Лист	Листов
					2019		ПП	4.10	
Директор		Онищенко							
Проверил		Гуляева							
Исполнил		Тетюшкина				Схема организации улично-дорожной сети и движения транспорта Схема конструктивных и планировочных решений Масштаб 1:1000	ООО "КузбассТехИнвентаризация"		

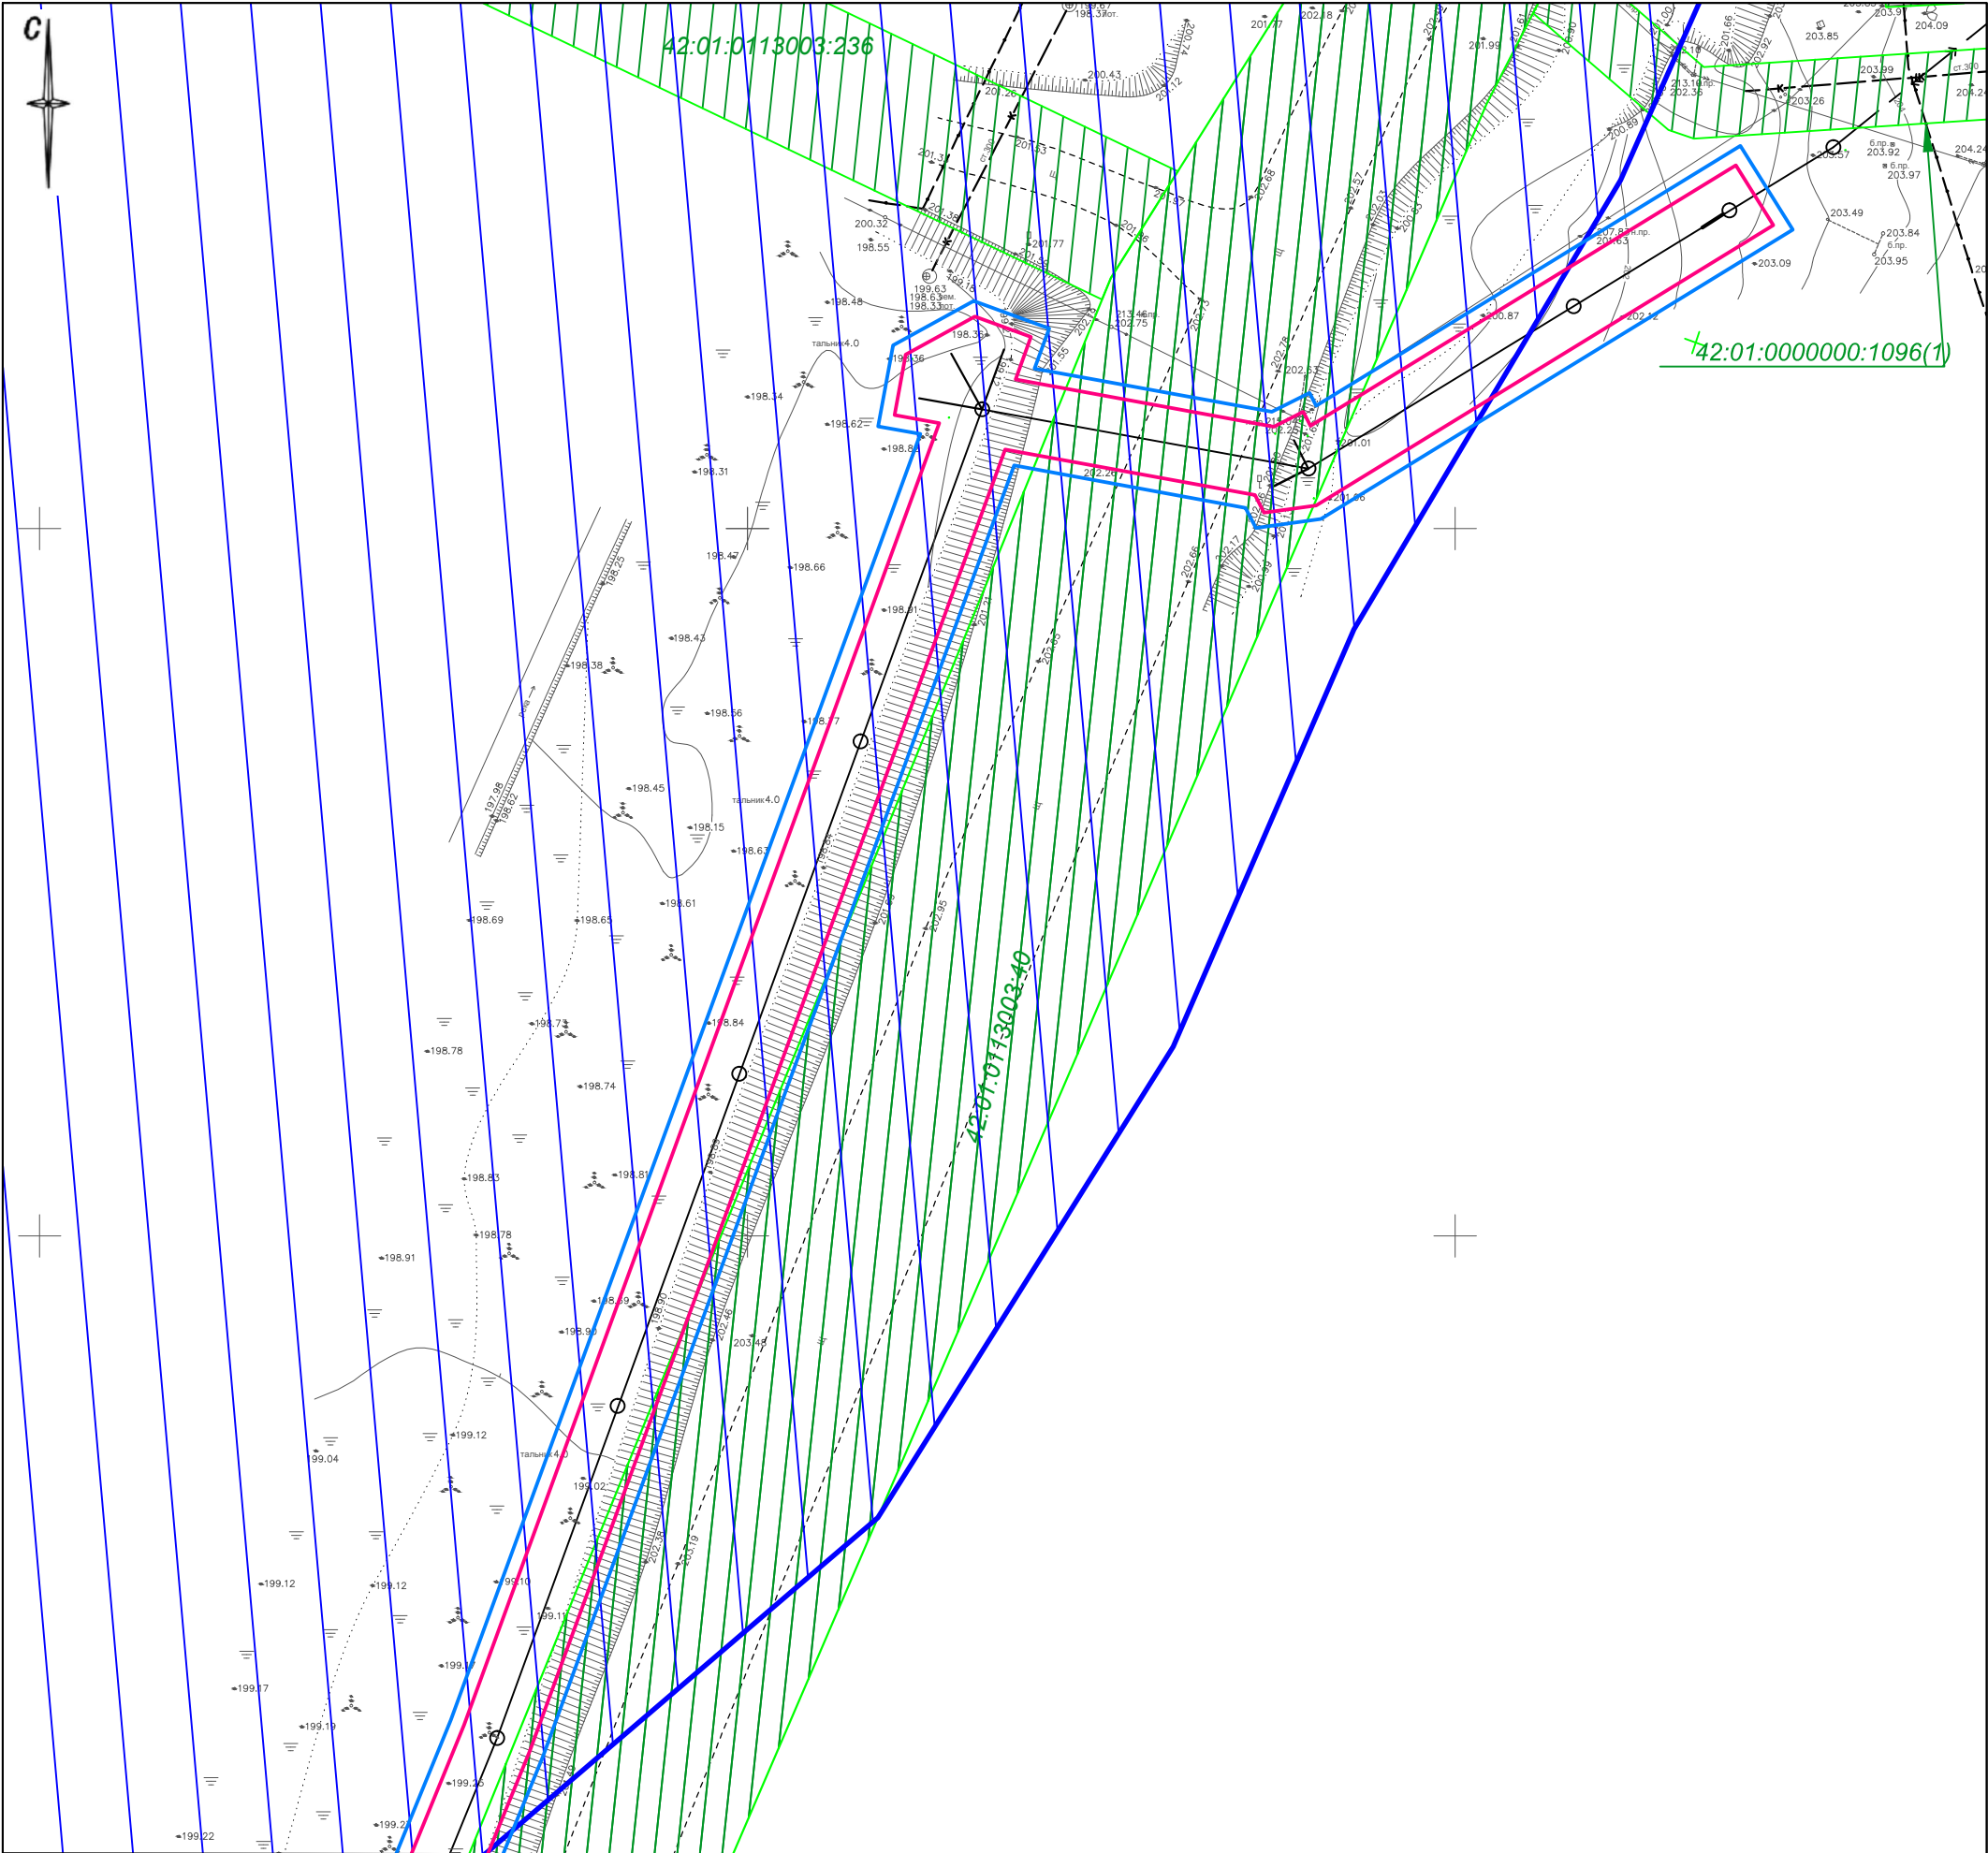

Условные обозначения

- Граница кадастровых кварталов
- Границы существующих земельных участков (по данным ЕГРН)
- Границы территории, в отношении которой осуществляется подготовка проекта планировки
- Границы зон планируемого размещения линейного объекта (ЛЭП 6 кВ)
- Границы зон с особыми условиями использования территорий (границы охранных зон существующих инженерных сетей и сооружений)
- Границы зон с особыми условиями использования территории (водоохранная зона)

Схема листов

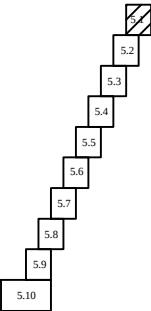

						Шифр: 02-19П			
						Проект планировки территории и Проект межевания территории предусматривающие размещение линейного объекта: ВЛ-6кВ №3 от ПС 110/35/6 кВ «Караканская» №32 до ЗАО «Шахта Беловская» по адресу Кемеровской область, Беловский района, юго-восточнее села Каракан			
Изм.	Кол.уч.	Лист	№ док.	Подпись	Дата	Проект планировки территории. Графическая часть	Стадия	Лист	Листов
Директор		Онищенко			2019		ПП	5.1	
Проверил		Гуляева							
Исполнил		Тетюшкина				Чертеж границ зон планируемого размещения линейных объектов Масштаб 1:1000	ООО "КузбассТехИнвентаризация"		


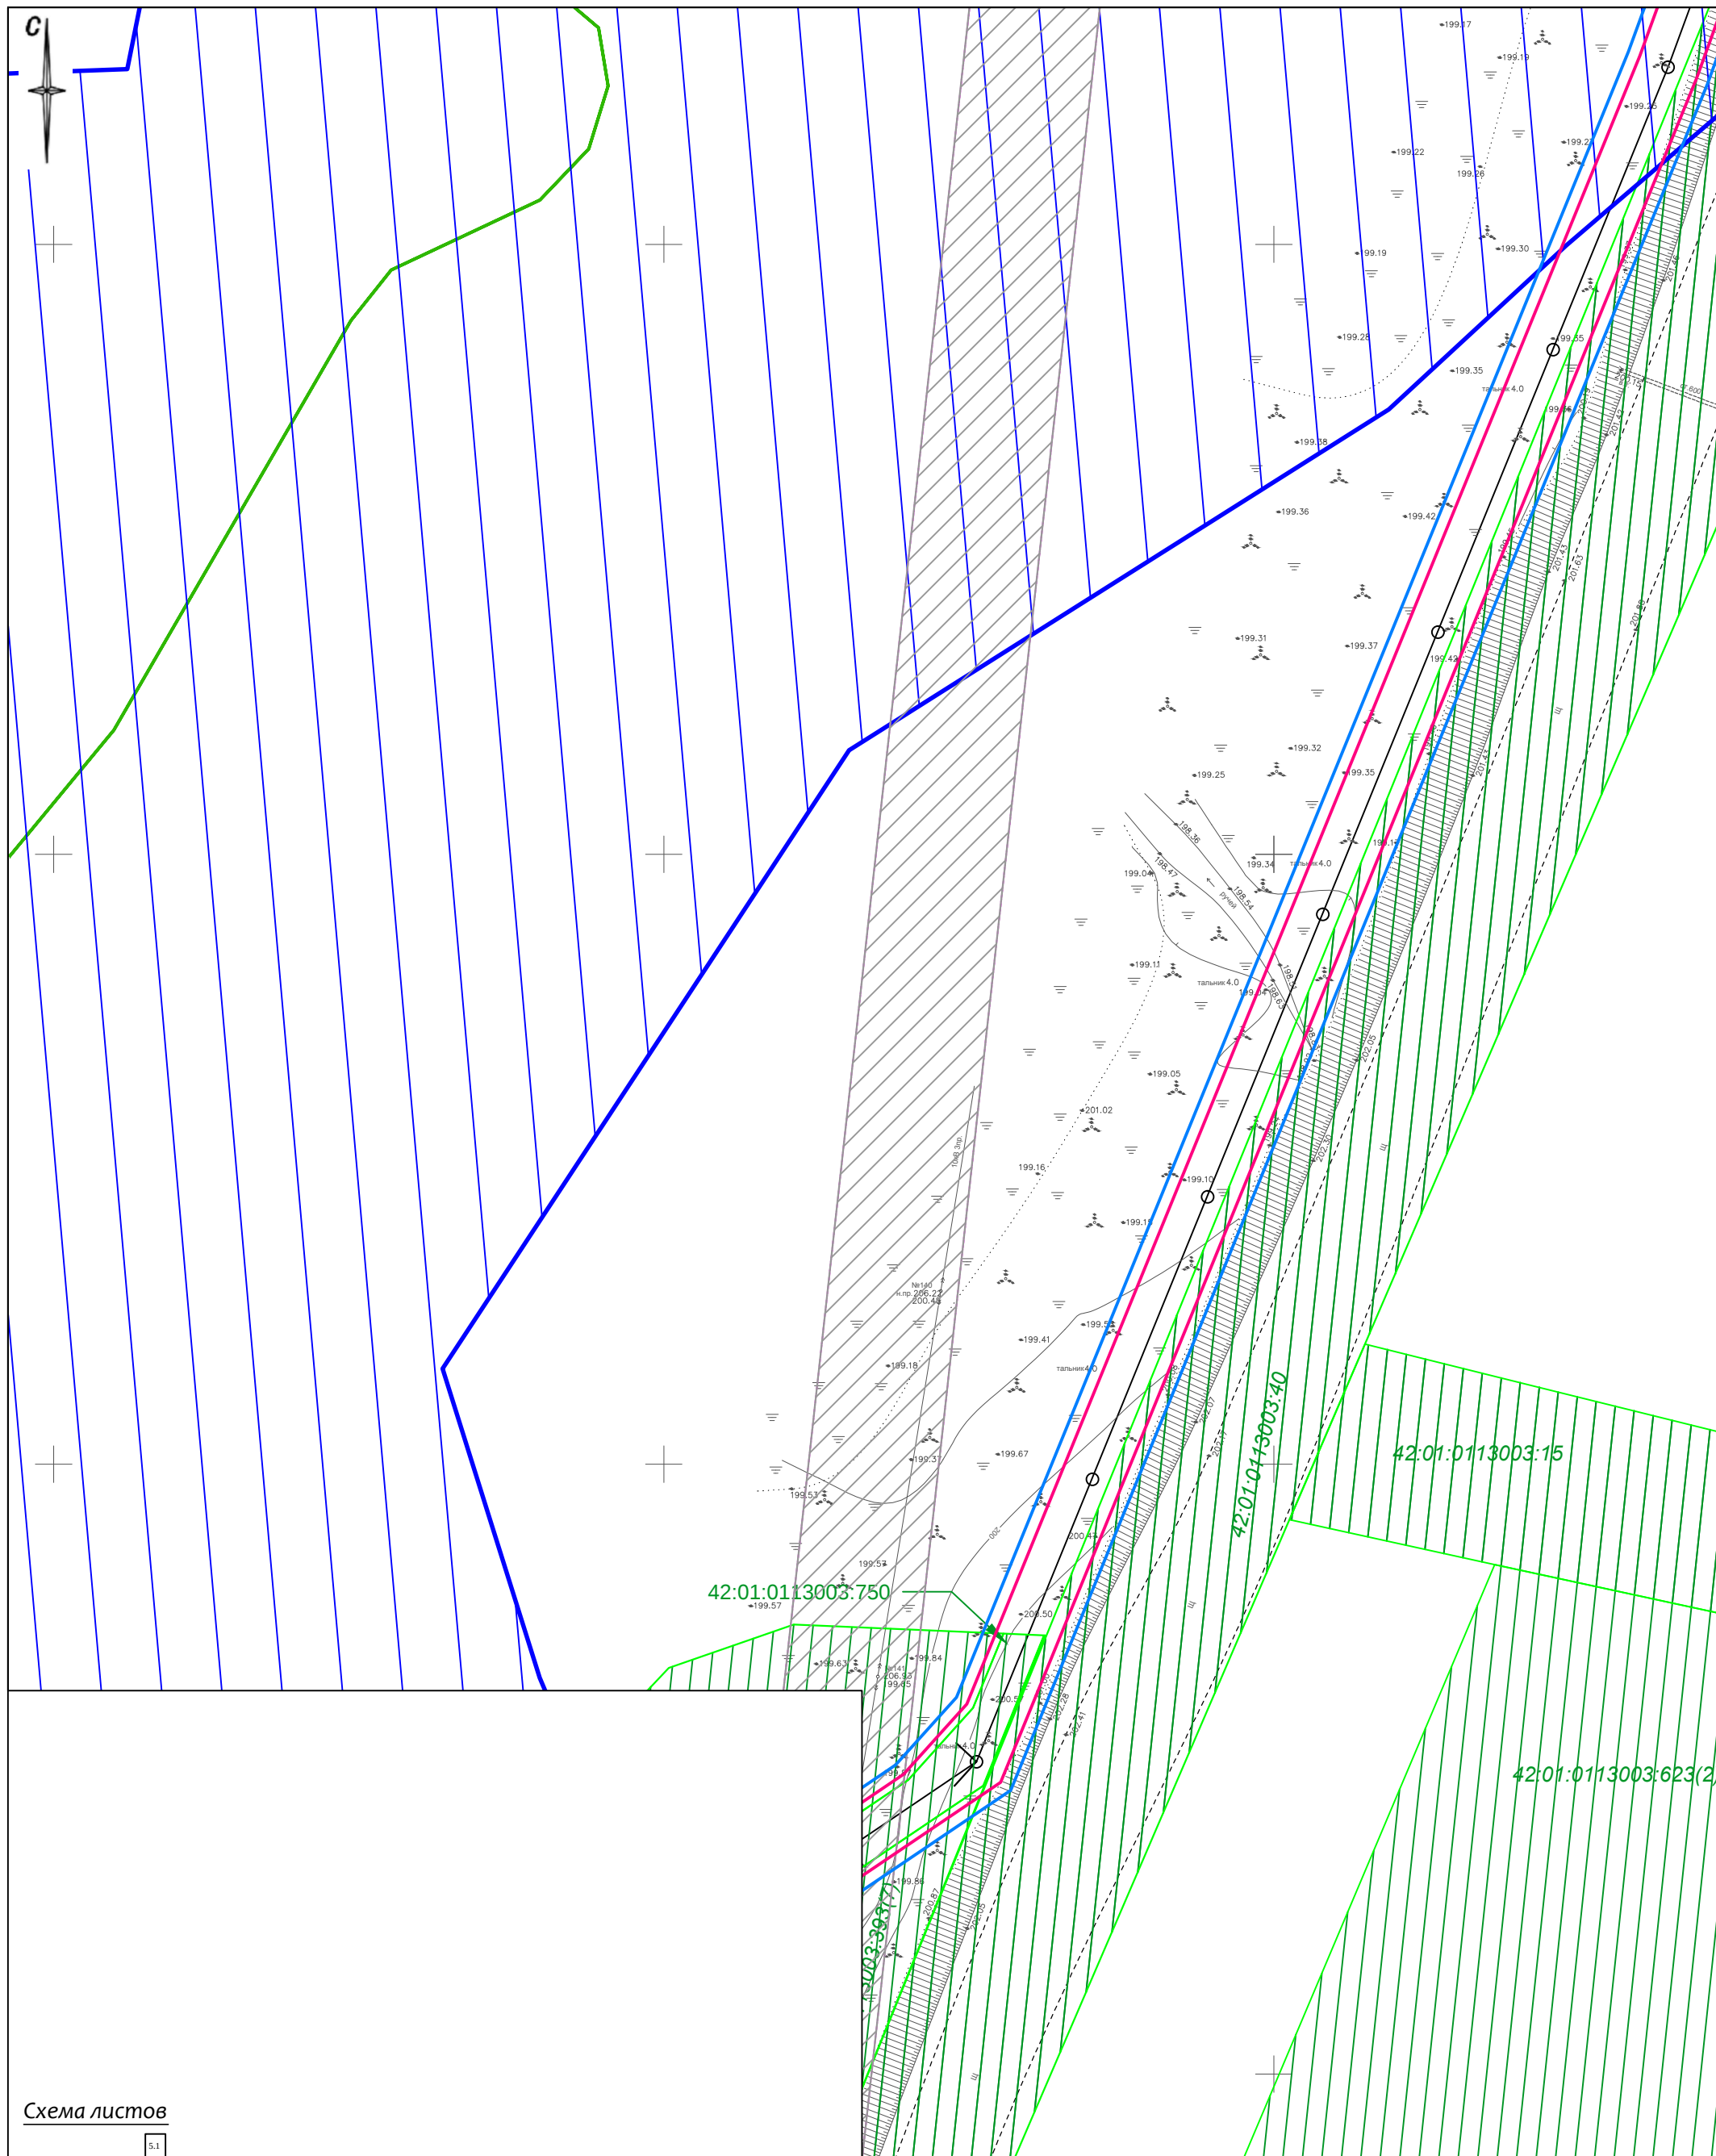



Схема листов

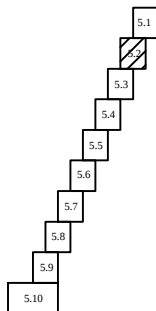

						Шифр: 02-19П			
						Проект планировки территории и Проект межевания территории предусматривающие размещение линейного объекта: ВЛ-6кВ №3 от ПС 110/35/6 кВ «Караканская» №32 до ЗАО «Шахта Беловская» по адресу Кемеровской область, Беловский района, юго-восточнее села Каракан			
Изм.	Кол.уч.	Лист	№ док.	Подпись	Дата				
					2019	Проект планировки территории. Графическая часть	Стадия	Лист	Листов
Директор		Онищенко					ПП	5,2	
Проверил		Гуляева							
Исполнил		Тетюшкина				Чертеж границ зон планируемого размещения линейных объектов Масштаб 1:1000	ООО "КузбассТехИнвентаризация"		



Схема листов

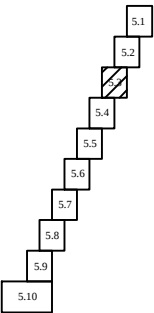

						Шифр: 02-19П						
						Проект планировки территории и Проект межевания территории предусматривающие размещение линейного объекта: ВЛ-6кВ №3 от ПС 110/35/6 кВ «Караканская» №32 до ЗАО «Шахта Беловская» по адресу Кемеровской область, Беловский района, юго-восточнее села Каракан						
Изм.	Кол.уч.	Лист	№ док.	Подпись	Дата							
					2019	Проект планировки территории. Графическая часть		Стадия	Лист	Листов		
Директор		Онищенко						ПП	5.3			
Проверил		Гуляева										
Исполнил		Тетюшкина				Чертеж границ зон планируемого размещения линейных объектов Масштаб 1:1000		ООО "КузбассТехИнвентаризация"				


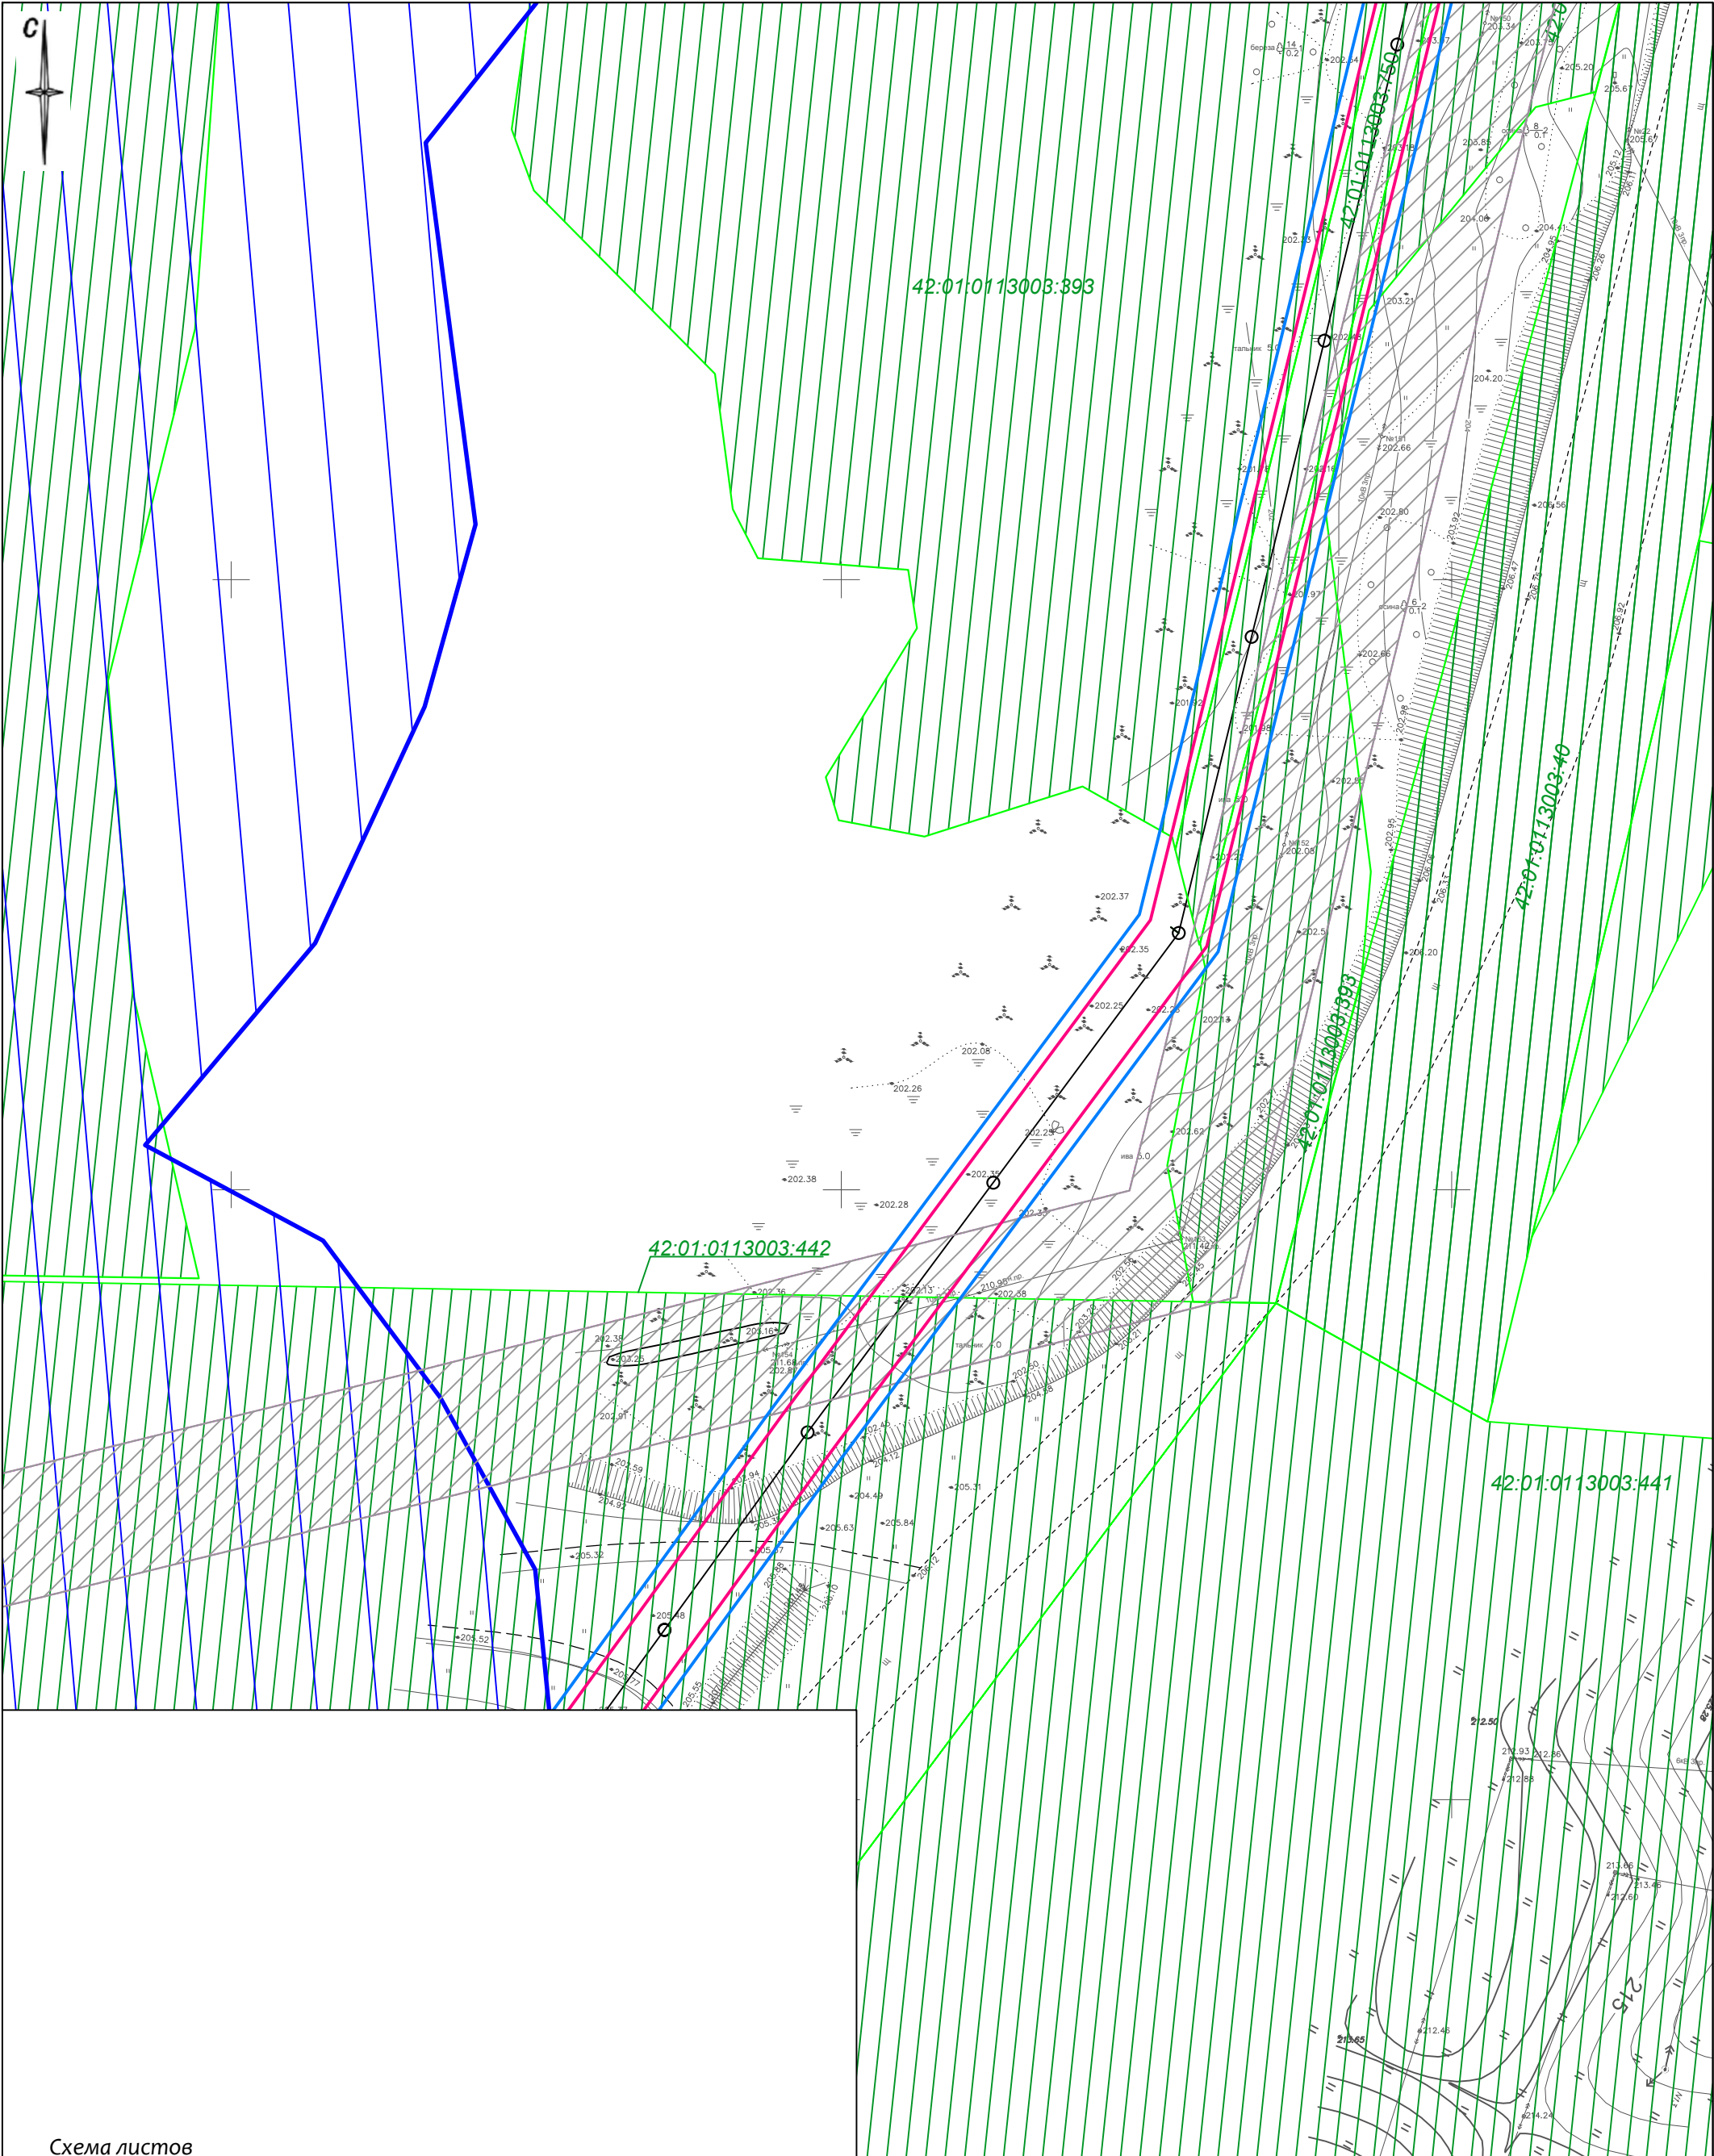


Схема листов

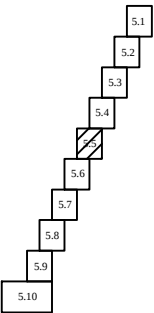

						Шифр: 02-19П			
						Проект планировки территории и Проект межевания территории предусматривающие размещение линейного объекта: ВЛ-6кВ №3 от ПС 110/35/6 кВ «Караканская» №32 до ЗАО «Шахта Беловская» по адресу Кемеровской область, Беловский района, юго-восточнее села Каракан			
Изм.	Кол.уч.	Лист	№ док.	Подпись	Дата	Проект планировки территории. Графическая часть	Стадия	Лист	Листов
					2019		ПП	5.5	
Директор		Онищенко					ООО "КузбассТехИнвентаризация"		
Проверил		Гуляева							
Исполнил		Тетюшкина				Чертеж границ зон планируемого размещения линейных объектов Масштаб 1:1000			


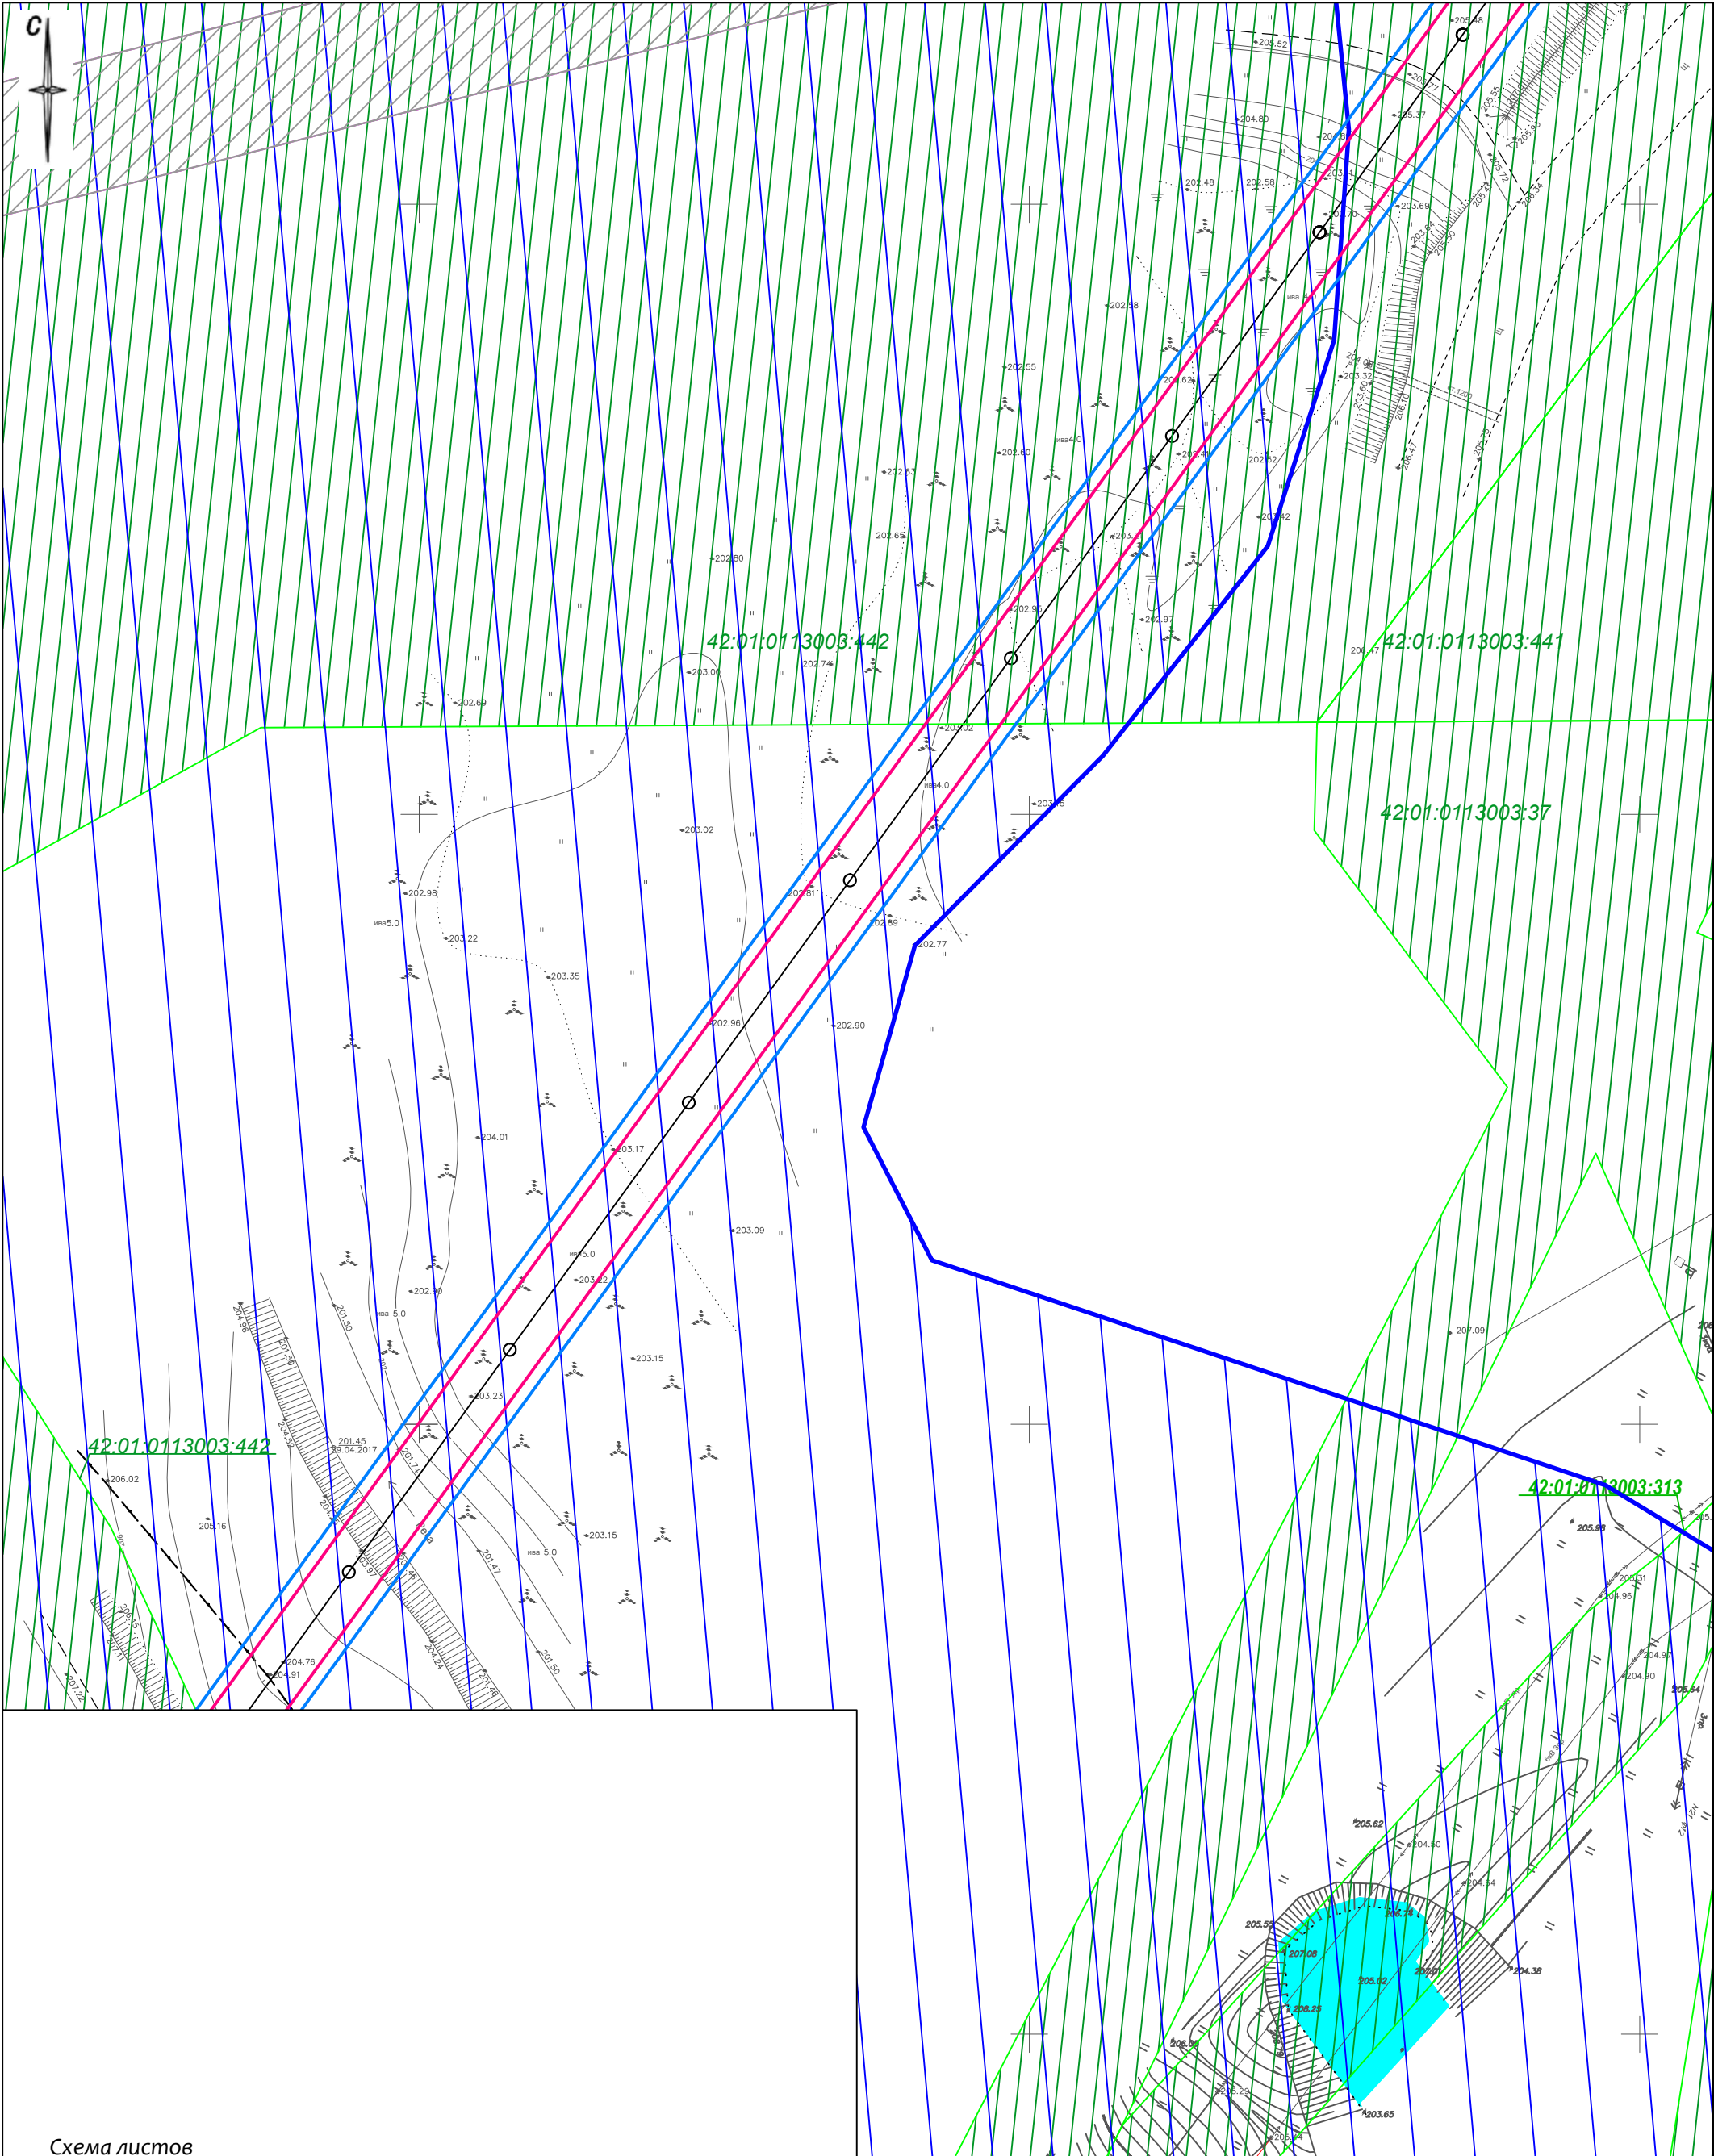


Схема листов

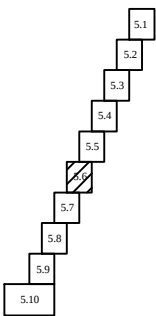

						Шифр: 02-19П			
						Проект планировки территории и Проект межевания территории предусматривающие размещение линейного объекта: ВЛ-6кВ №3 от ПС 110/35/6 кВ «Караканская» №32 до ЗАО «Шахта Беловская» по адресу Кемеровской область, Беловский района, юго-восточнее села Каракан			
Изм.	Кол.уч.	Лист	№ док.	Подпись	Дата				
					2019	Проект планировки территории. Графическая часть	Стадия	Лист	Листов
Директор		Онищенко					ПП	5.6	
Проверил		Гуляева							
Исполнил		Тетюшкина				Чертеж границ зон планируемого размещения линейных объектов Масштаб 1:1000	ООО "КузбассТехИнвентаризация"		


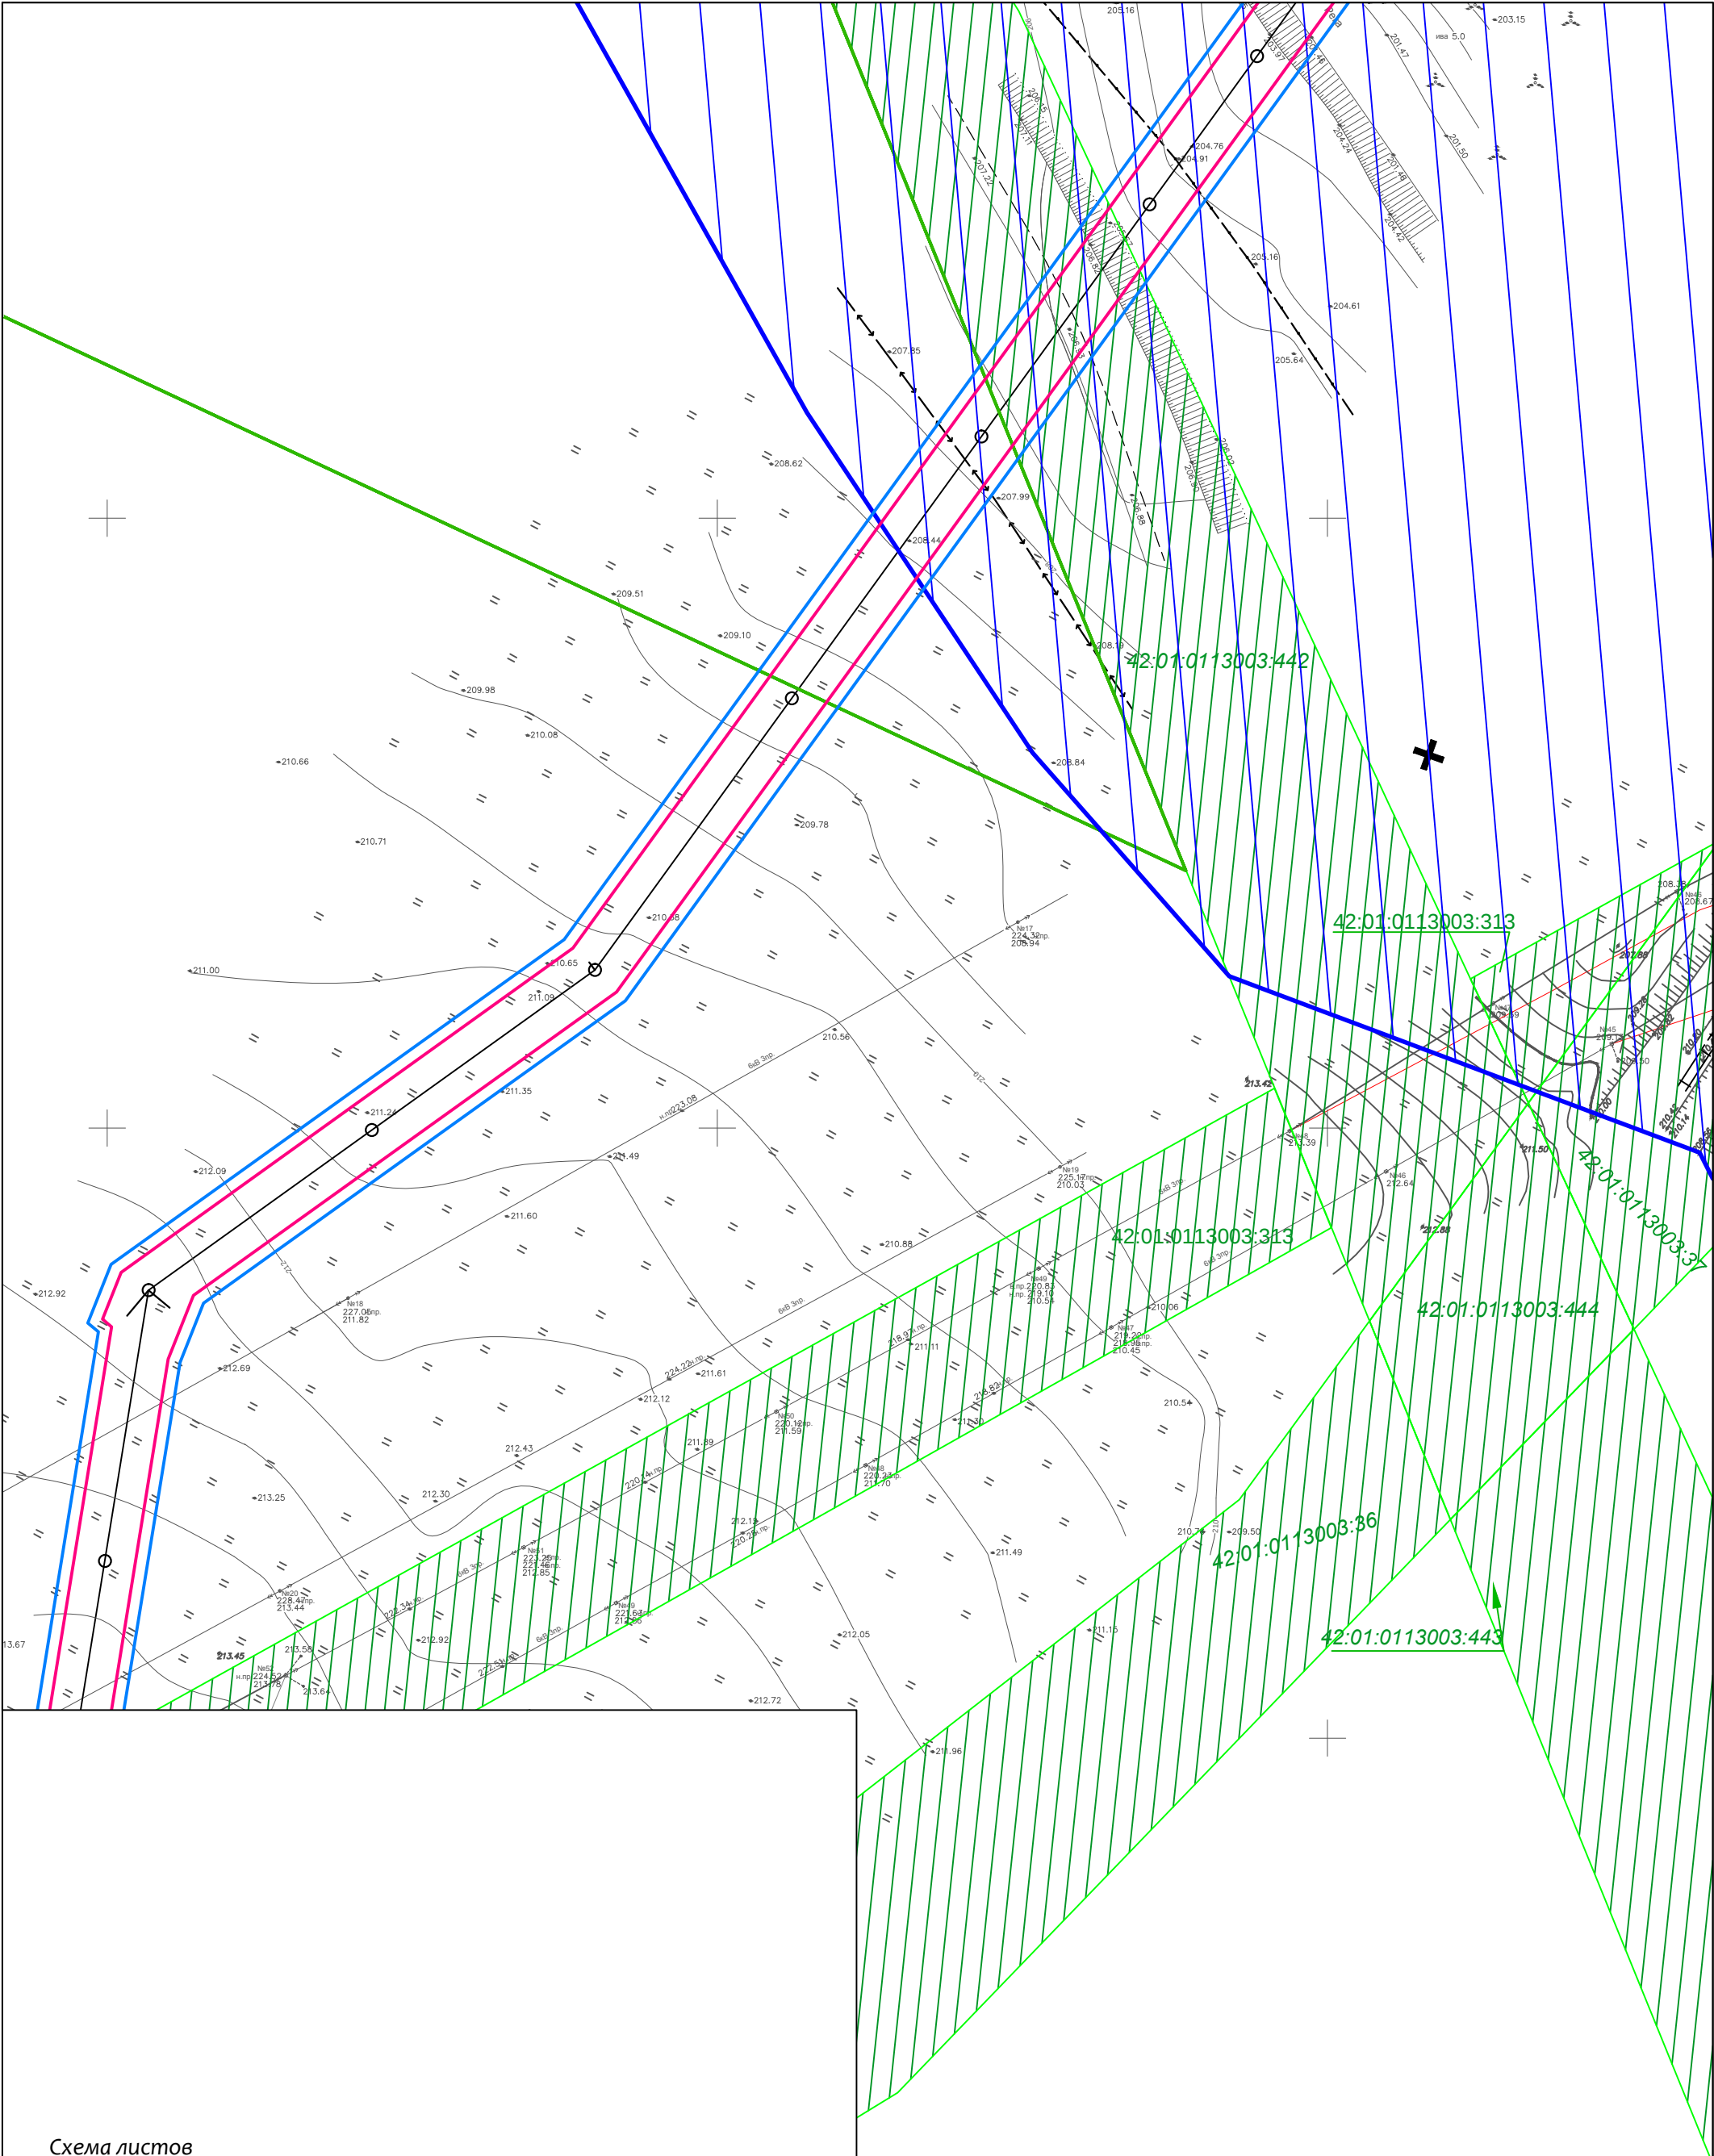


Схема листов

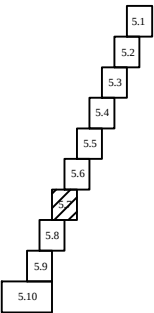

						Шифр: 02-19П			
						Проект планировки территории и Проект межевания территории предусматривающие размещение линейного объекта: ВЛ-6кВ №3 от ПС 110/35/6 кВ «Караканская» №32 до ЗАО «Шахта Беловская» по адресу Кемеровской область, Беловский района, юго-восточнее села Каракан			
Изм.	Кол.уч.	Лист	№ док.	Подпись	Дата	Проект планировки территории. Графическая часть	Стадия	Лист	Листов
					2019		ПП	5.7	
Директор		Онищенко					ООО "КузбассТехИнвентаризация"		
Проверил		Гуляева							
Исполнил		Тетюшкина				Чертеж границ зон планируемого размещения линейных объектов Масштаб 1:1000			


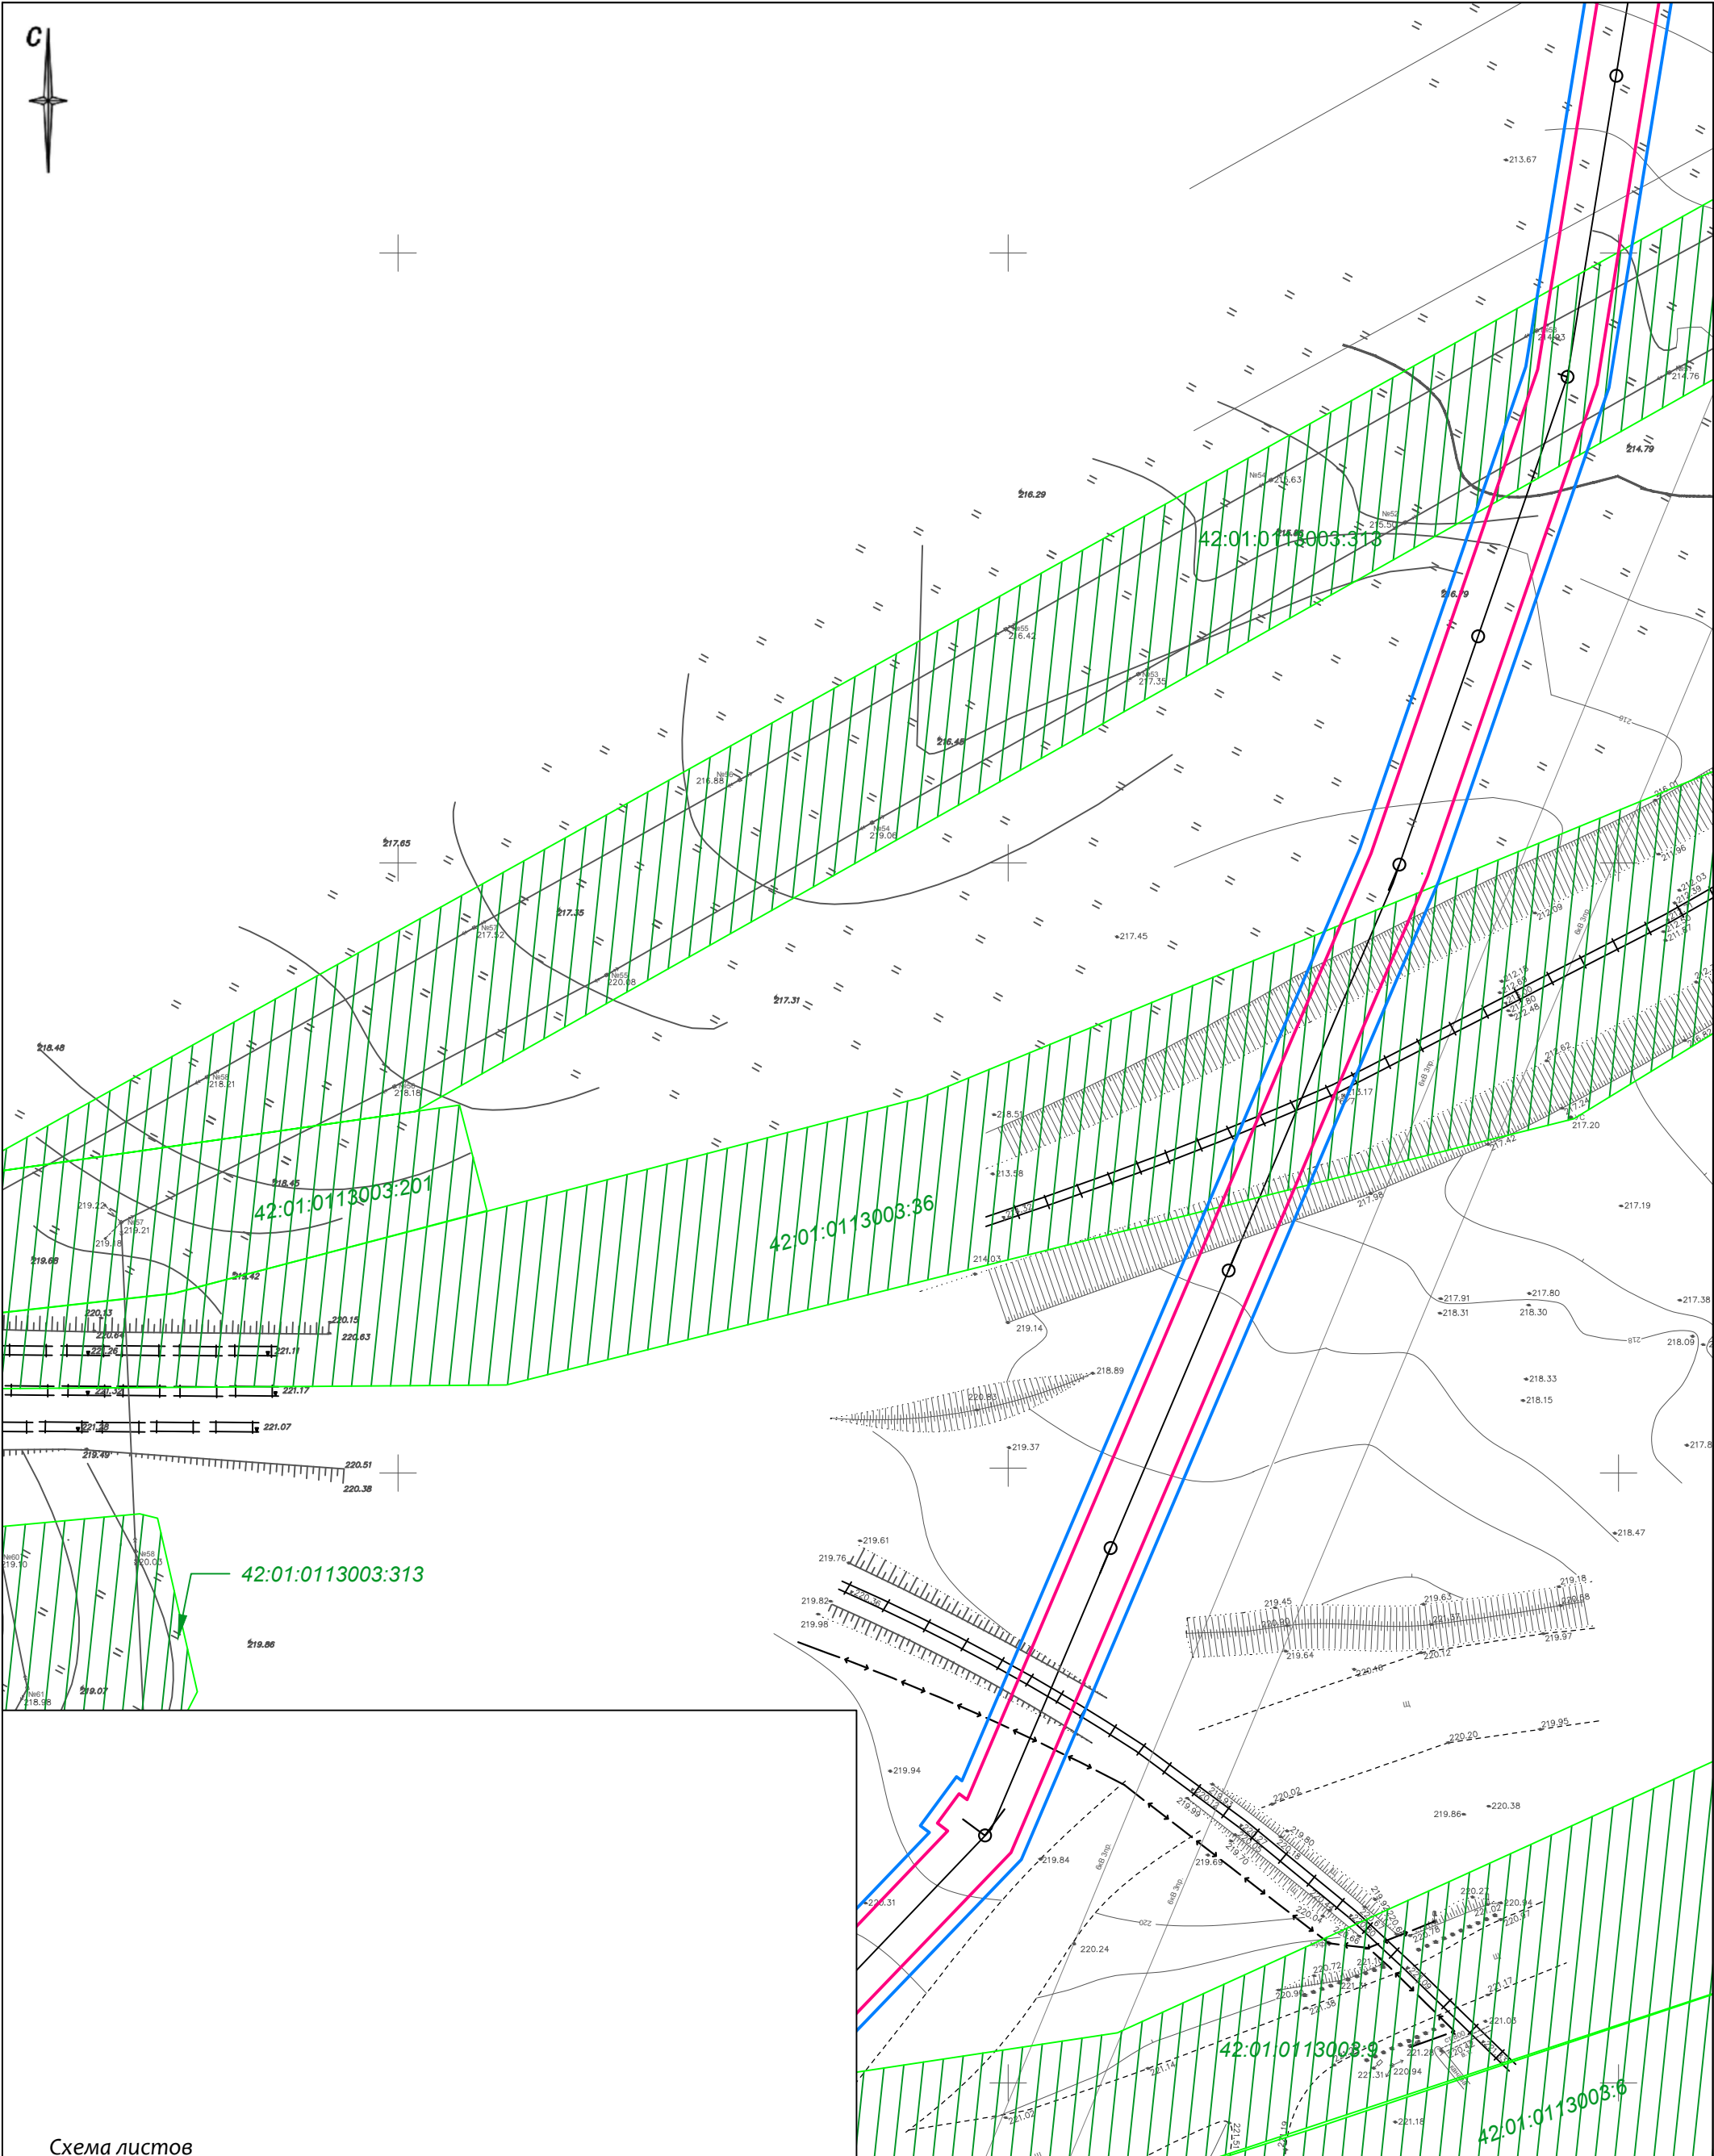


Схема листов

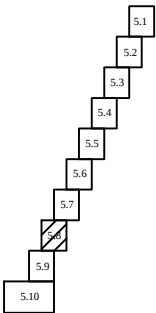

						Шифр: 02-19П			
						Проект планировки территории и Проект межевания территории предусматривающие размещение линейного объекта: ВЛ-6кВ №3 от ПС 110/35/6 кВ «Караканская» №32 до ЗАО «Шахта Беловская» по адресу Кемеровской область, Беловский района, юго-восточнее села Каракан			
Изм.	Кол.уч.	Лист	№ док.	Подпись	Дата	Проект планировки территории. Графическая часть	Стадия	Лист	Листов
					2019		ПП	5.8	
Директор		Онищенко					ООО "КузбассТехИнвентаризация"		
Проверил		Гуляева							
Исполнил		Тетюшкина				Чертеж границ зон планируемого размещения линейных объектов Масштаб 1:1000			


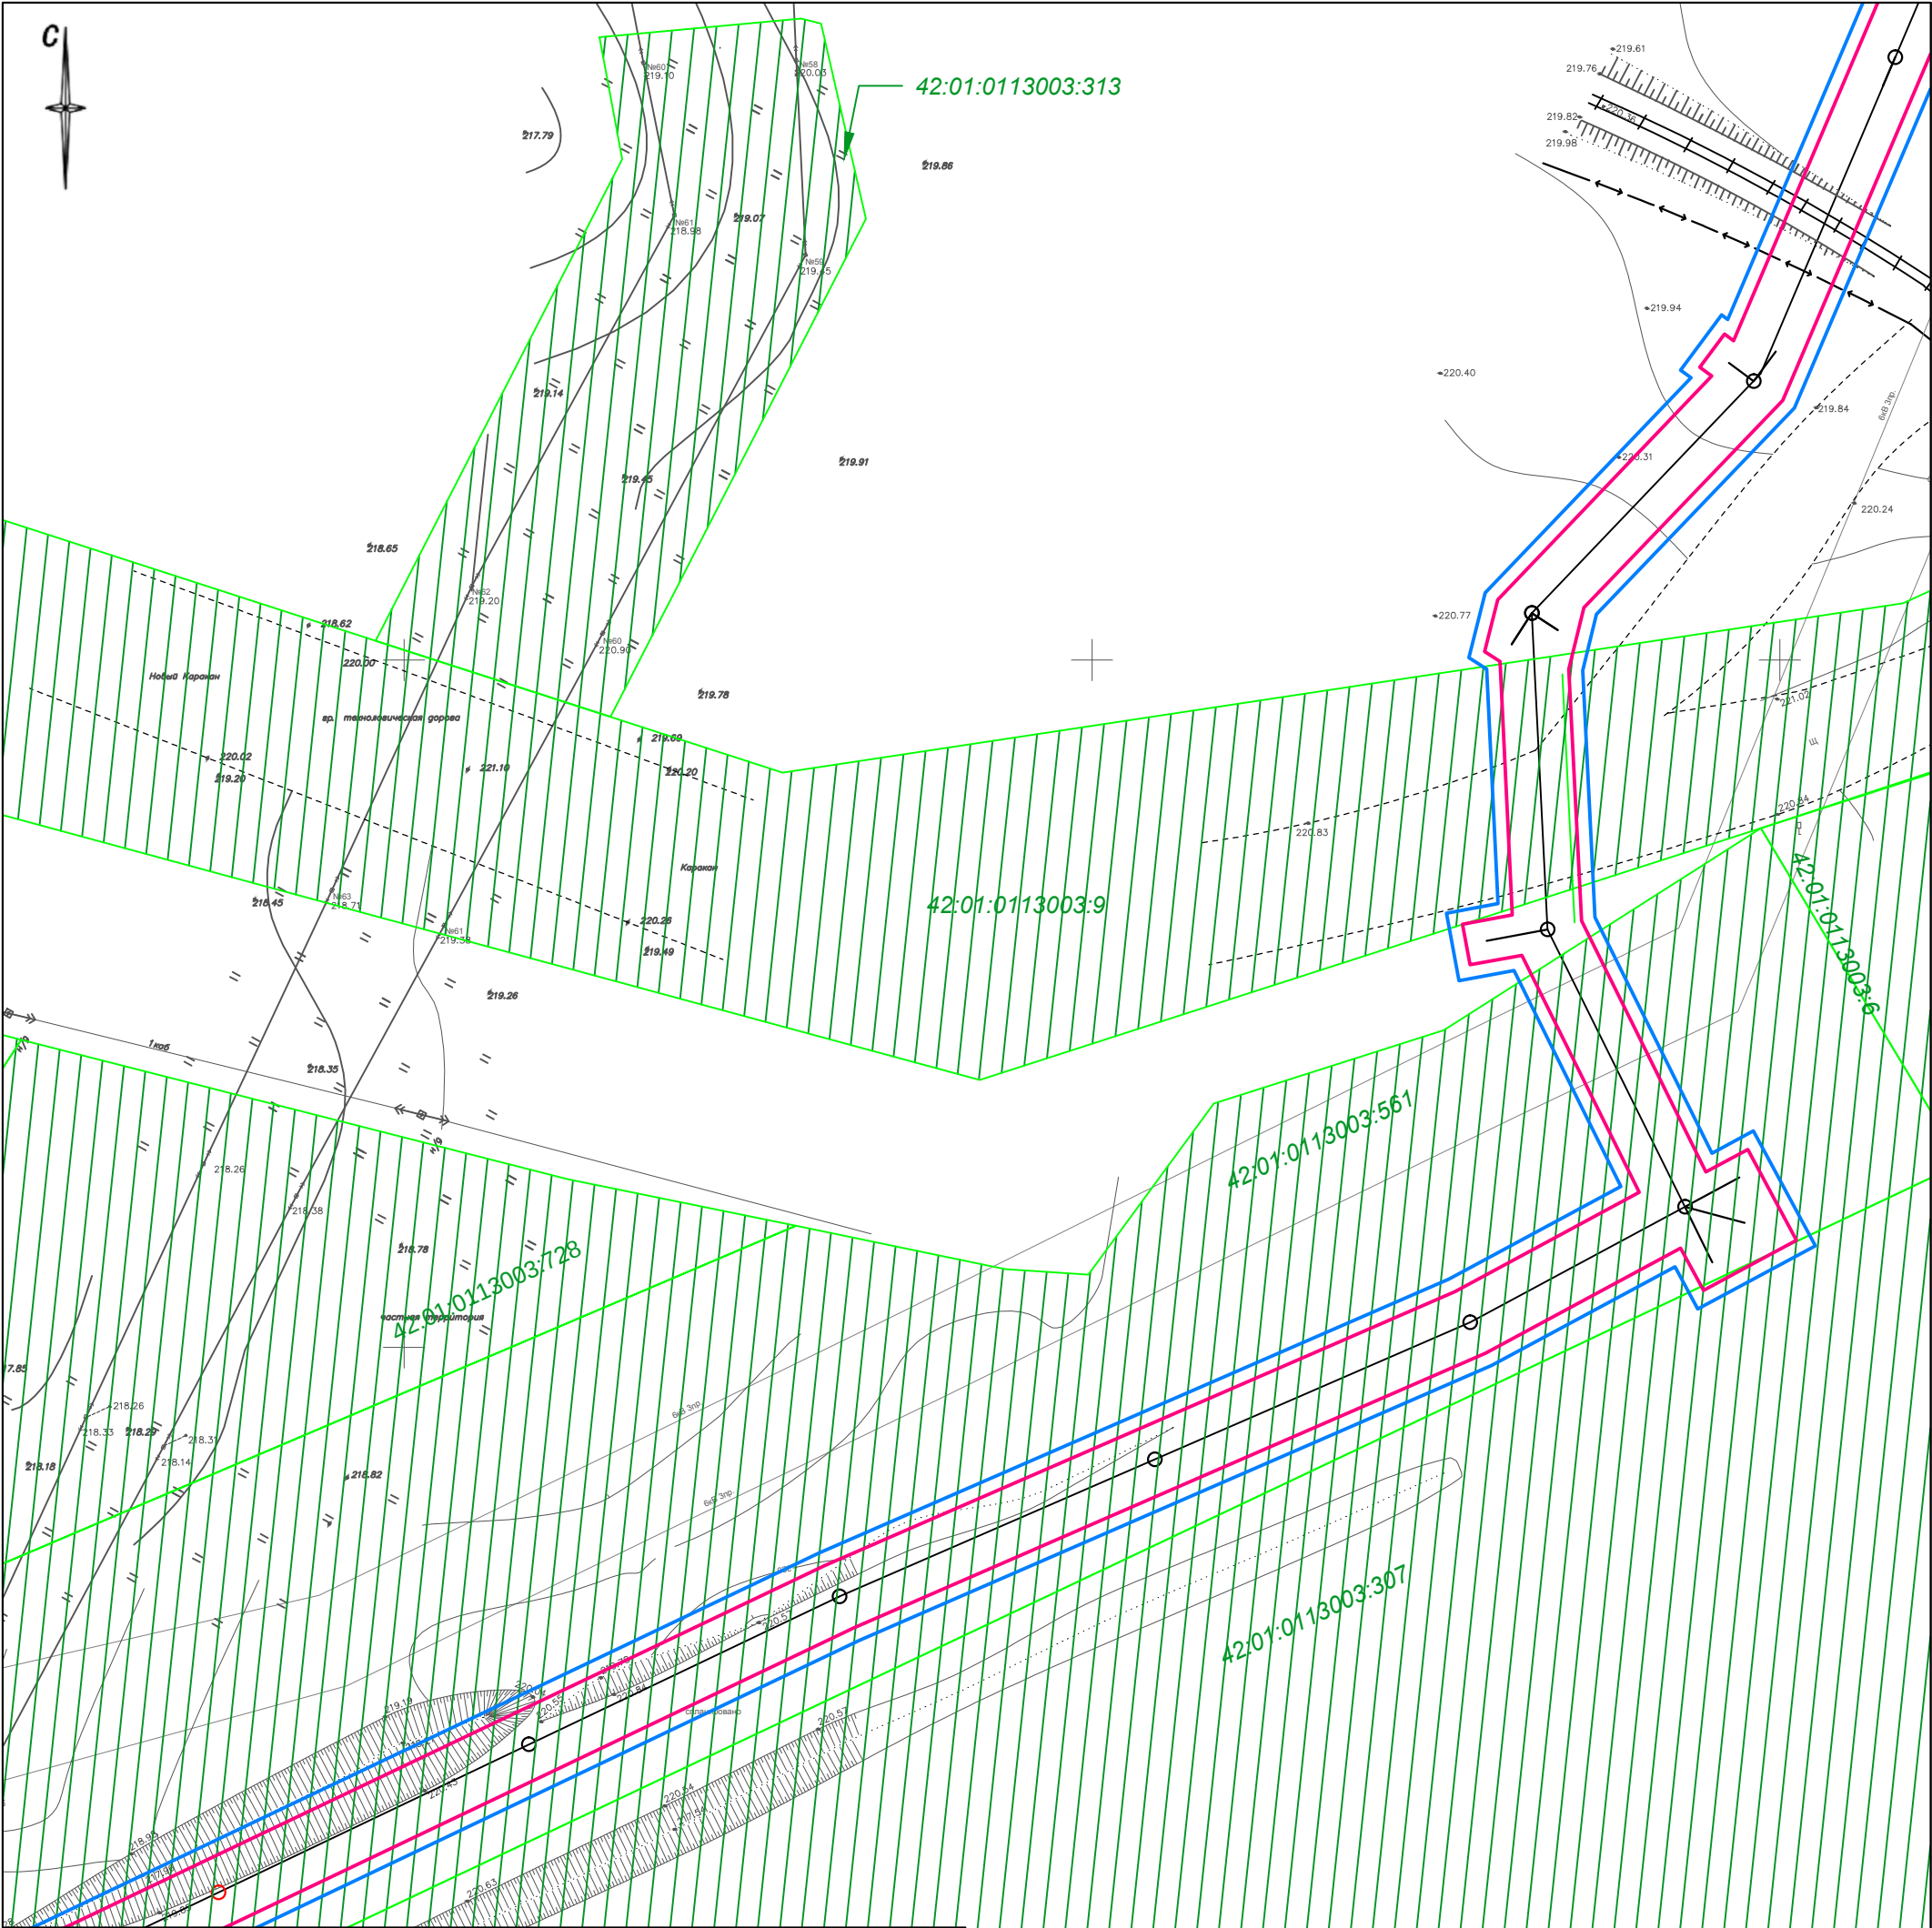


Схема листов

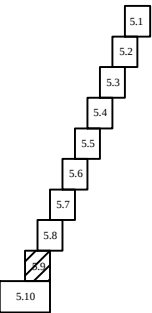

						Шифр: 02-19П			
						Проект планировки территории и Проект межевания территории предусматривающие размещение линейного объекта: ВЛ-6кВ №3 от ПС 110/35/6 кВ «Караканская» №32 до ЗАО «Шахта Беловская» по адресу Кемеровской область, Беловский района, юго-восточнее села Каракан			
Изм.	Кол.уч.	Лист	№ док.	Подпись	Дата	Проект планировки территории. Графическая часть	Стадия	Лист	Листов
Директор		Онищенко			2019		ПП	5.9	
Проверил		Гуляева							
Исполнил		Тетюшкина							
						Чертеж границ зон планируемого размещения линейных объектов Масштаб 1:1000		ООО "КузбассТехИнвентаризация"	


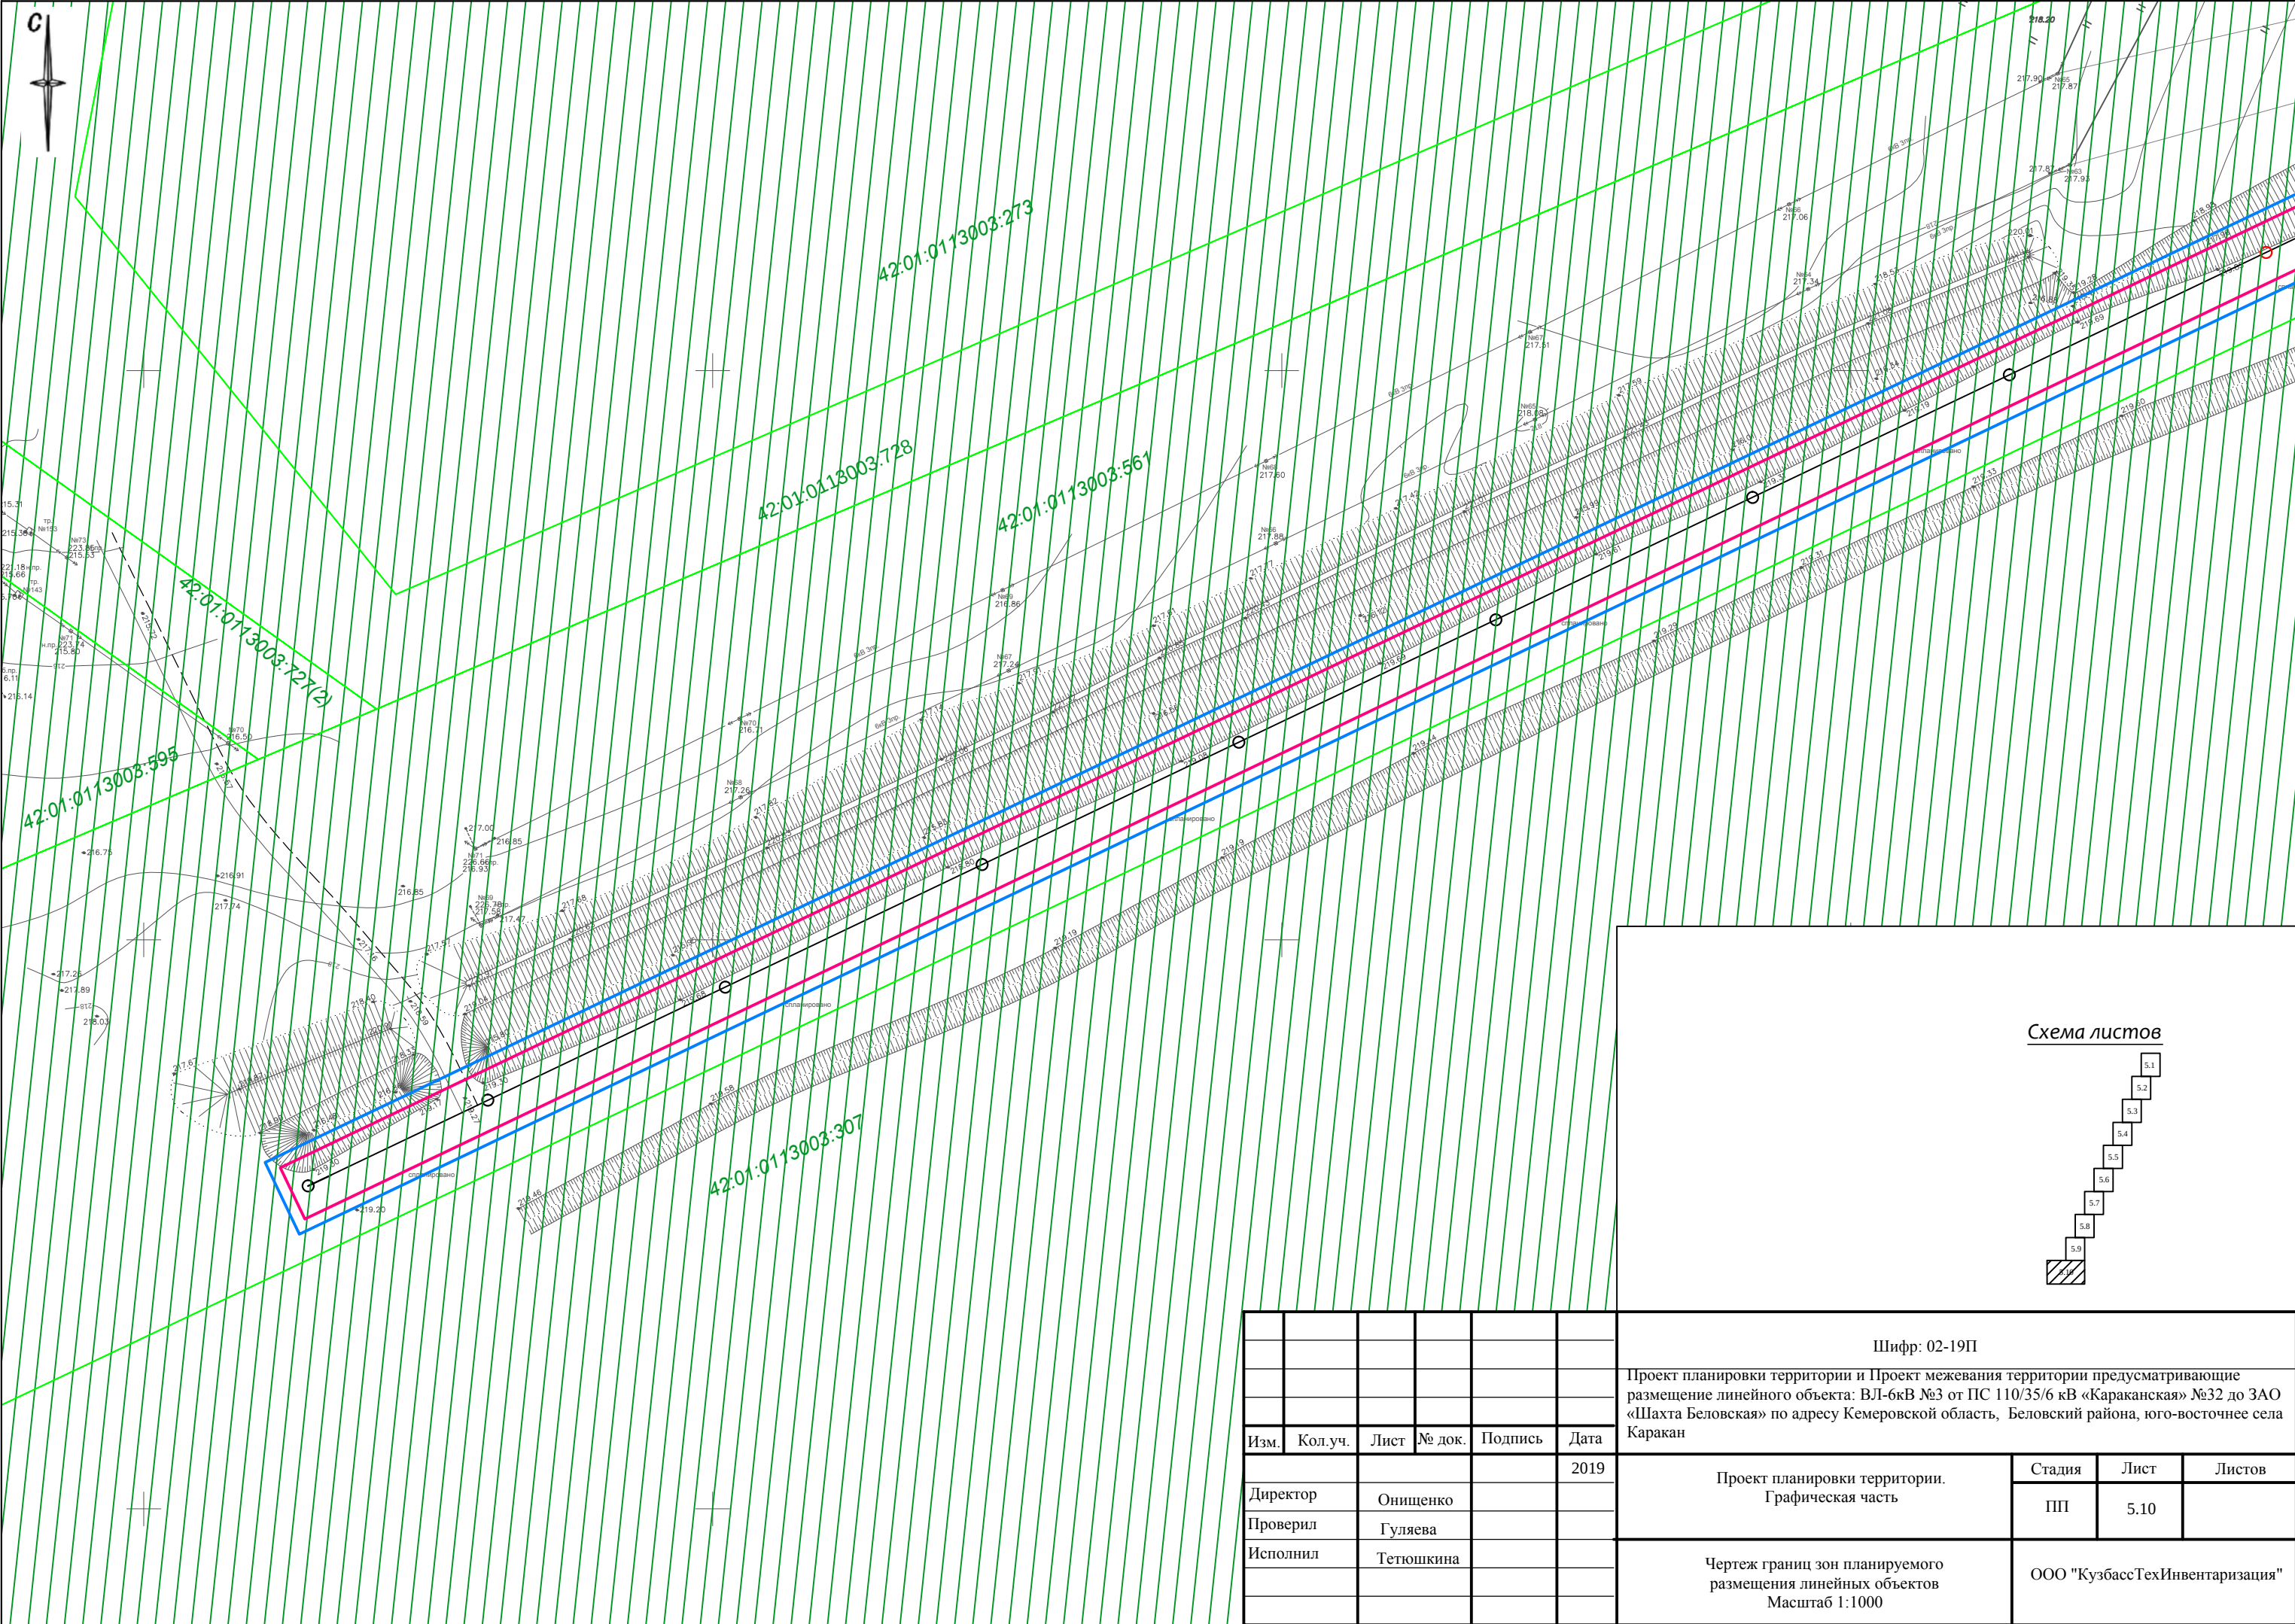


Схема листов

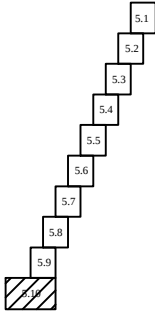

						Шифр: 02-19П			
						Проект планировки территории и Проект межевания территории предусматривающие размещение линейного объекта: ВЛ-6кВ №3 от ПС 110/35/6 кВ «Караканская» №32 до ЗАО «Шахта Беловская» по адресу Кемеровской область, Беловский района, юго-восточнее села Каракан			
Изм.	Кол.уч.	Лист	№ док.	Подпись	Дата	Проект планировки территории. Графическая часть	Стадия	Лист	Листов
	Директор	Онищенко			2019		ПП	5.10	
	Проверил	Гуляева							
	Исполнил	Тетюшкина				Чертеж границ зон планируемого размещения линейных объектов Масштаб 1:1000	ООО "КузбассТехИнвентаризация"		

**РАЗДЕЛ 4. «МАТЕРИЛЫ ПО ОБОСНОВАНИЮ
ПРОЕКТА ПЛАНИРОВКИ ТЕРРИТОРИИ.
ПОЯСНИТЕЛЬНАЯ ЗАПИСКА»**

Содержание

Содержание.....	2
Описание природно-климатических условий территории	3
Обоснование определения границ зон планируемого размещения линейного объекта.....	5
Обоснование определения границ зон планируемого размещения линейных объектов, подлежащих переносу.....	6
Обоснование определения предельных параметров застройки территории в границах зон планируемого размещения объектов капитального строительства, входящих в состав линейного объекта	7
Ведомость пересечений границ зон планируемого размещения линейного объекта.....	8

Описание природно-климатических условий территории

Площадка строительства ВЛ-6кВ №3 расположена на территории Кемеровской области, Беловского района, юго-восточнее села Каракан.

В геоморфологическом отношении эта территория относится, к области Кузнецкой котловины. Отметки колеблются от 204,50 до 230 м. абс. Присутствуют пересечения с железной дорогой и коммуникациями ближайших предприятий.

Климат района резко-континентальный, с холодной продолжительной зимой, жарким коротким летом и значительными колебаниями температуры в течение года. Район входит в полосу положительных температур Кемеровской области. Декабрь, январь и февраль месяцы являются самыми холодными. В этот период средняя температура воздуха равна минус 10,6 град. С, абсолютная минимальная – минус 50 град. С. Средняя суточная амплитуда температуры воздуха наиболее холодного месяца равна 8,5 град. С.

В летний период – июль-август месяцы средняя температура воздуха равна плюс 16,9 град.С, абсолютная максимальная – плюс 38 град.С. Средняя суточная амплитуда температуры воздуха наиболее теплого месяца равна 11,9 град. С.

Среднегодовое количество осадков составляет 218мм. В течение года осадки распределяются неравномерно. В теплый период, с апреля по октябрь, выпадает 338 мм, в основном ливневые. В холодное время года, с ноября по март – 98 мм. Суточный максимум осадков составляет – 46 мм.

Средняя высота снежного покрова равна 22 см, максимальная высота – 70см, минимальная высота – 6 см. Максимальный прирост снежного покрова за сутки 22 см. Средняя дата появления снежного покрова – 11.10, образования устойчивого снежного покрова – 3.11. Средняя дата разрушения устойчивого снежного покрова – 30.03, средняя дата схода снежного покрова – 30.04.

Глубина промерзания грунтов находится в прямой зависимости от снежного покрова. На лишенных снежного покрова участках она может составлять 2,2 м.

Гидрографическая сеть представлена рекой Иня и её притоками — Уроп, Еловка, Большой и Малый Бачат. В восточной части района реки, относящиеся к бассейну Томи: Бунгарап и его притоки.

Ближайшие водные объекты: река Еловка расположена западнее, от проектируемой ВЛ 6 кВ на расстоянии около 50 м, на протяжении 1,9 км.

Проектируемая ВЛ 6 кВ пересекает данную реку пролетом между опорами №40 и №41.

Обоснование определения границ зон планируемого размещения линейного объекта

Выбор прохождения трассы планируемого линейного объекта ВЛ-6кВ №3 от ПС 110/35/6 кВ «Караканская» №32 до ЗАО «Шахта Беловская», расположенного на территории Кемеровской области, Беловского района, юго-восточнее села Каракан исходя из следующего:

- Натурного обследования территории;
- СТО 70238424.29.240.20.001-2011 «Воздушные линии напряжением 0,4 - 20 кВ. Условия создания. Нормы и требования»

Обоснование определения границ зон планируемого размещения линейных объектов, подлежащих переносу

Границы зон планируемого размещения линейных объектов, подлежащих переносу (переустройству) из зон планируемого размещения линейных объектов – ВЛ-6кВ №3 от ПС 110/35/6 кВ «Караканская» №32 до ЗАО «Шахта Беловская», расположенных на территории Кемеровской области, Беловского района, юго-восточнее села Каракан – в данном проекте планировки территории отсутствуют.

Обоснование определения предельных параметров застройки территории в границах зон планируемого размещения объектов капитального строительства, входящих в состав линейного объекта

Строительство объектов капитального строительства в границах зон планируемого размещения линейных объектов –ВЛ-6кВ №3 от ПС 110/35/6 кВ «Караканская» №32 до ЗАО «Шахта Беловская», расположенных на территории Кемеровской области, Беловского района, юго-восточнее села Каракан – в данном проекте планировки территории не предусмотрено.

Ведомость пересечений границ зон планируемого размещения линейного объекта

Ведомость пересечений границ зон планируемого размещения линейного объекта (объектов) с сохраняемыми объектами капитального строительства (здание, строение, сооружение, объект, строительство которого не завершено), существующими и строящимися на момент подготовки проекта планировки территории – проектируемые линейные объекты – – ВЛ-6кВ №3 от ПС 110/35/6 кВ «Караканская» №32 до ЗАО «Шахта Беловская», расположенных на территории Кемеровской области, Беловского района, юго-восточнее села Каракан на своем пути пересекают ряд инженерных сооружений: технологические автодороги, не электрифицированные железнодорожные пути необщего пользования, линии связи и ВЛ 0,4-35 кВ.

Все переходы и пересечения выполняются в соответствии с механическими расчетами на унифицированных опорах.

ООО «КузбассТехИнвентаризация»


ТОМ 2

ПРОЕКТ МЕЖЕВАНИЯ ТЕРРИТОРИИ

**Объект: «ВЛ-6кВ №3 от ПС 110/35/6 кВ «Караканская» №32 до ЗАО
«Шахта Беловская» по адресу: Кемеровская область, Беловский район,
юго-восточнее села Каракан»**

Кемерово - 2019


РАЗДЕЛ 1. «ПРОЕКТ МЕЖЕВАНИЯ ТЕРРИТОРИИ. ГРАФИЧЕСКАЯ ЧАСТЬ»

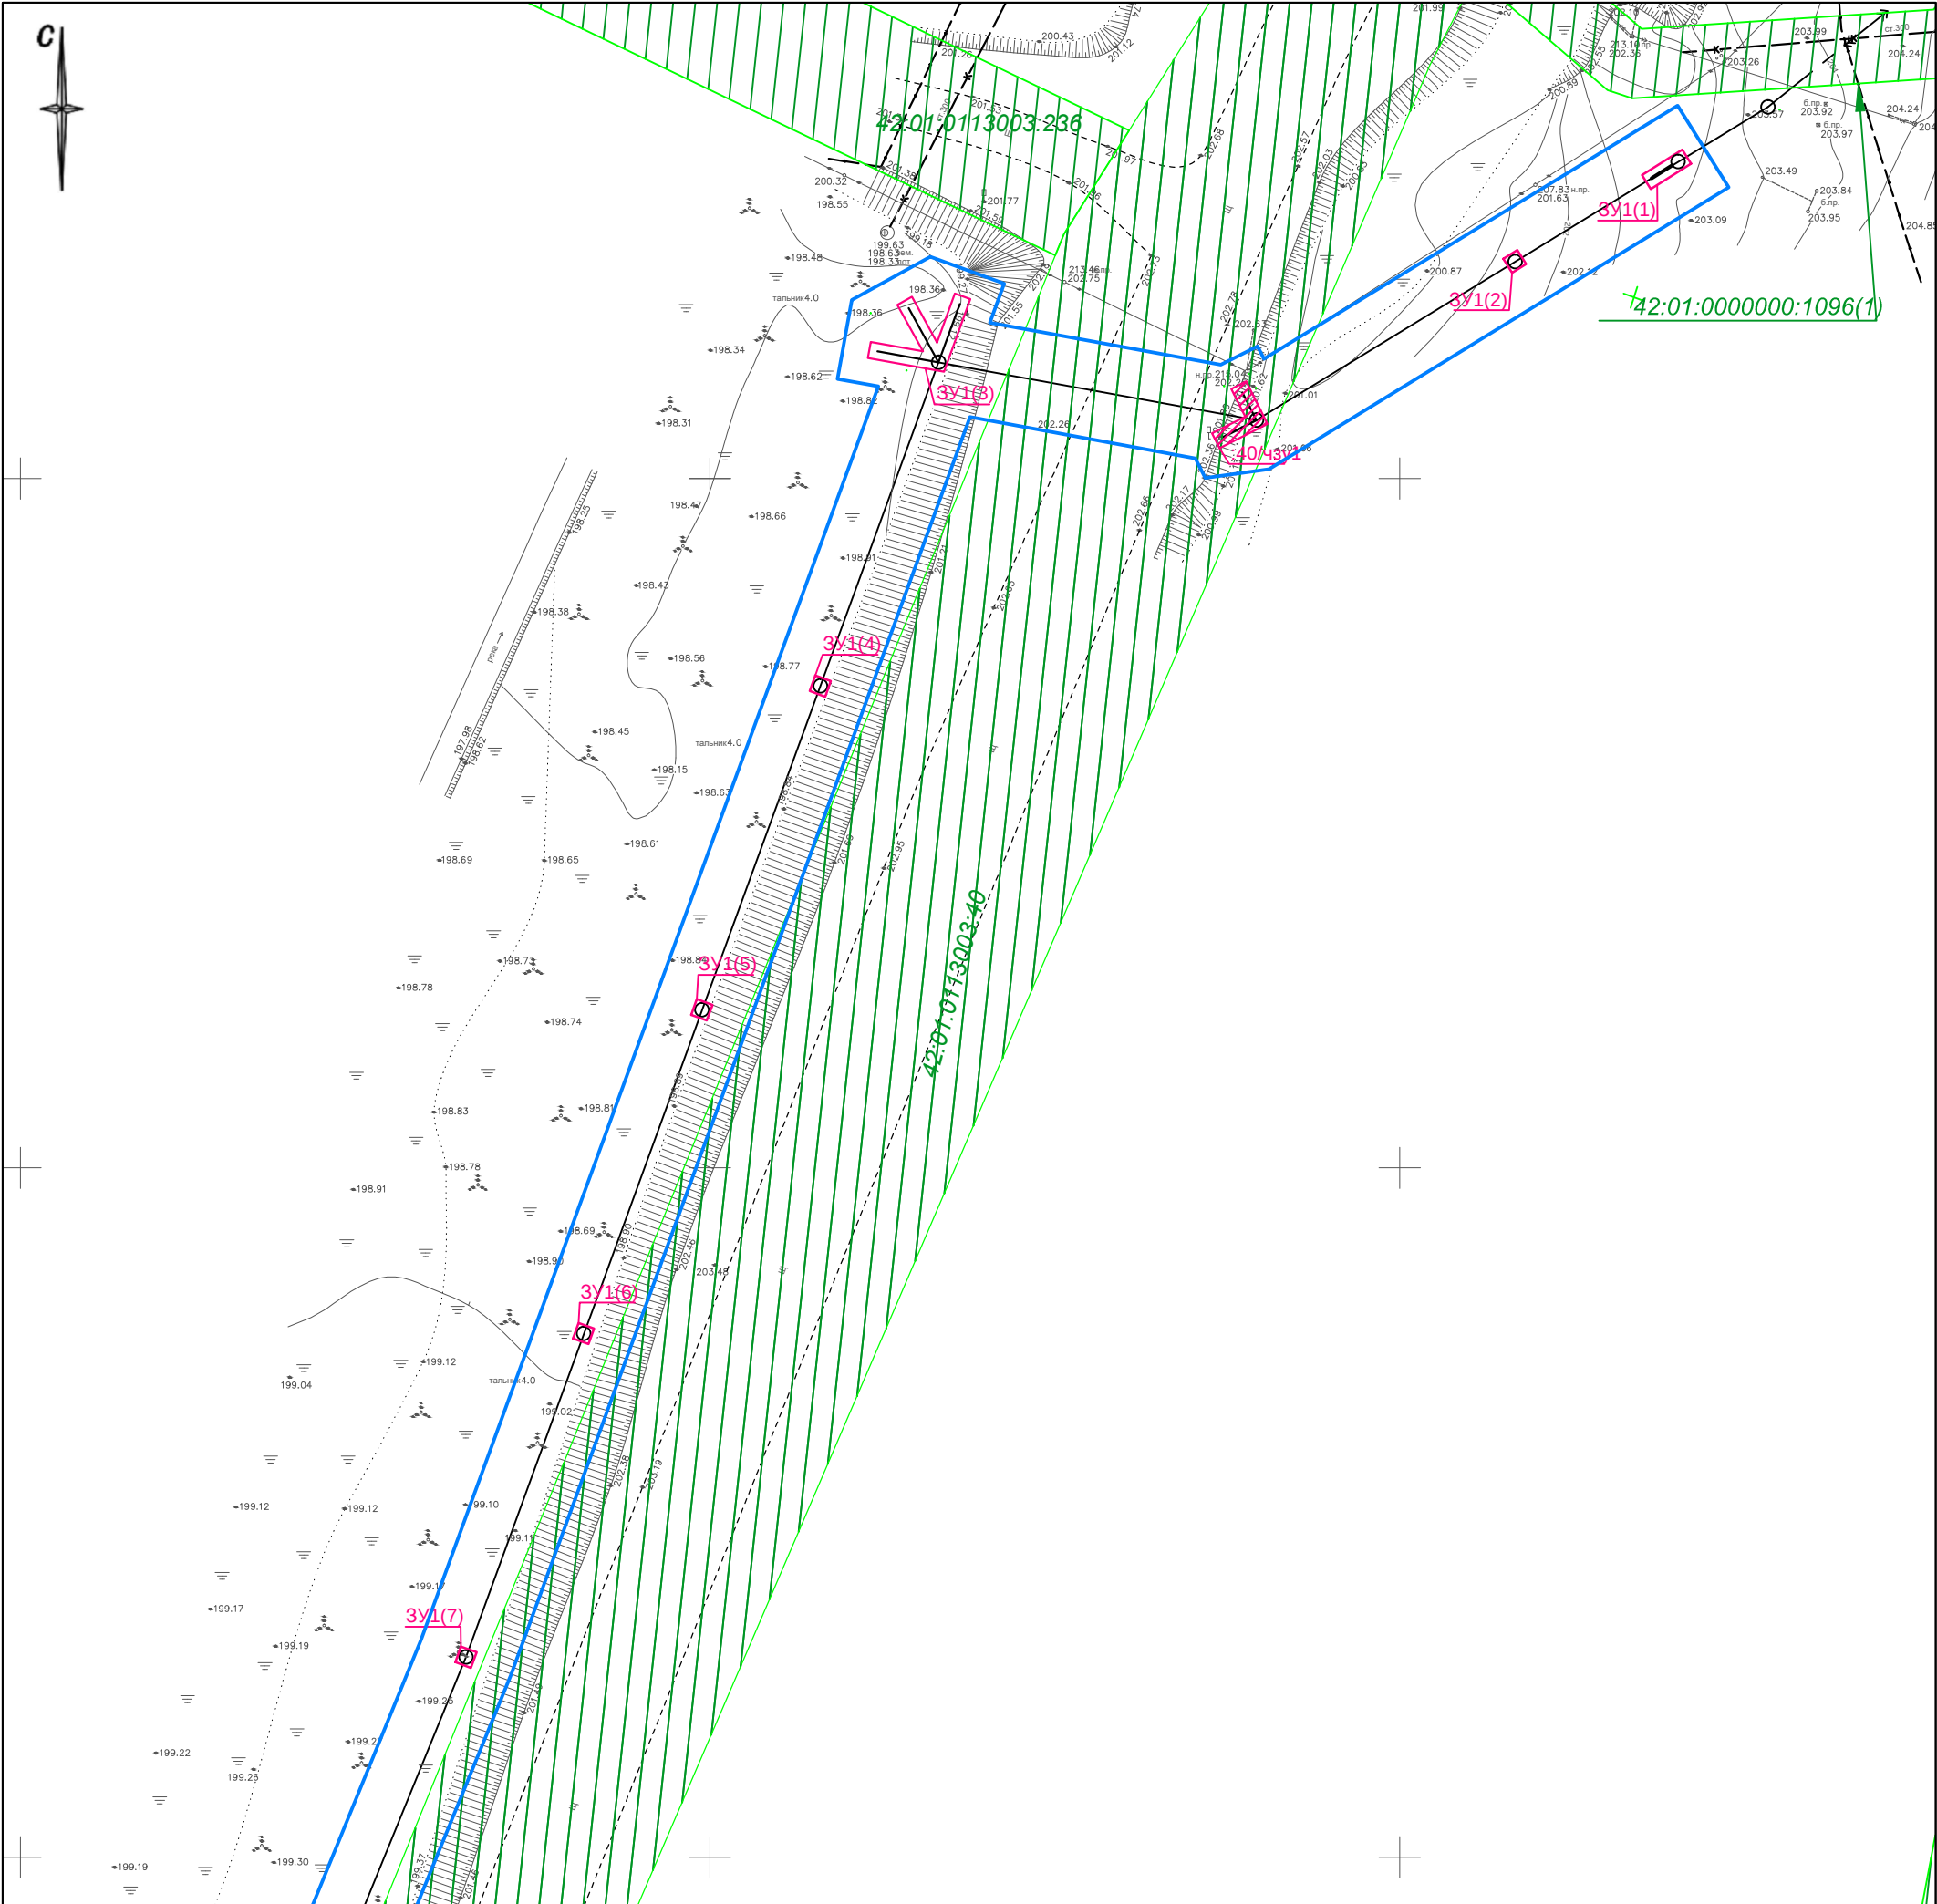

Условные обозначения

- Границы кадастровых кварталов
- Границы существующих земельных участков (по данным ЕГРН)
- Границы территории, в отношении которой осуществляется подготовка проекта межевания
- Границы образуемых земельных участков для планируемого размещения линейного объекта (ЛЭП 6 кВ)
- части существующих земельных участков для планируемого размещения линейного объекта (ЛЭП 6 кВ)

Схема листов

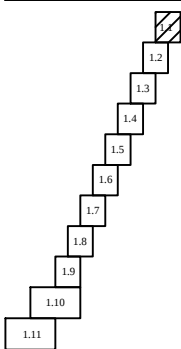

						Шифр: 02-19П			
						Проект планировки территории и Проект межевания территории предусматривающие размещение линейного объекта: ВЛ-6кВ №3 от ПС 110/35/6 кВ «Караканская» №32 до ЗАО «Шахта Беловская» по адресу Кемеровской область, Беловский района, юго-восточнее села Каракан			
Изм.	Кол.уч.	Лист	№ док.	Подпись	Дата	Проект межевания территории.	Стадия	Лист	Листов
Директор		Онищенко			2019		ПП	1.1	
Проверил		Гуляева							
Исполнил		Тетюшкина				Чертеж межевания территории Масштаб 1:1000	ООО "КузбассТехИнвентаризация"		

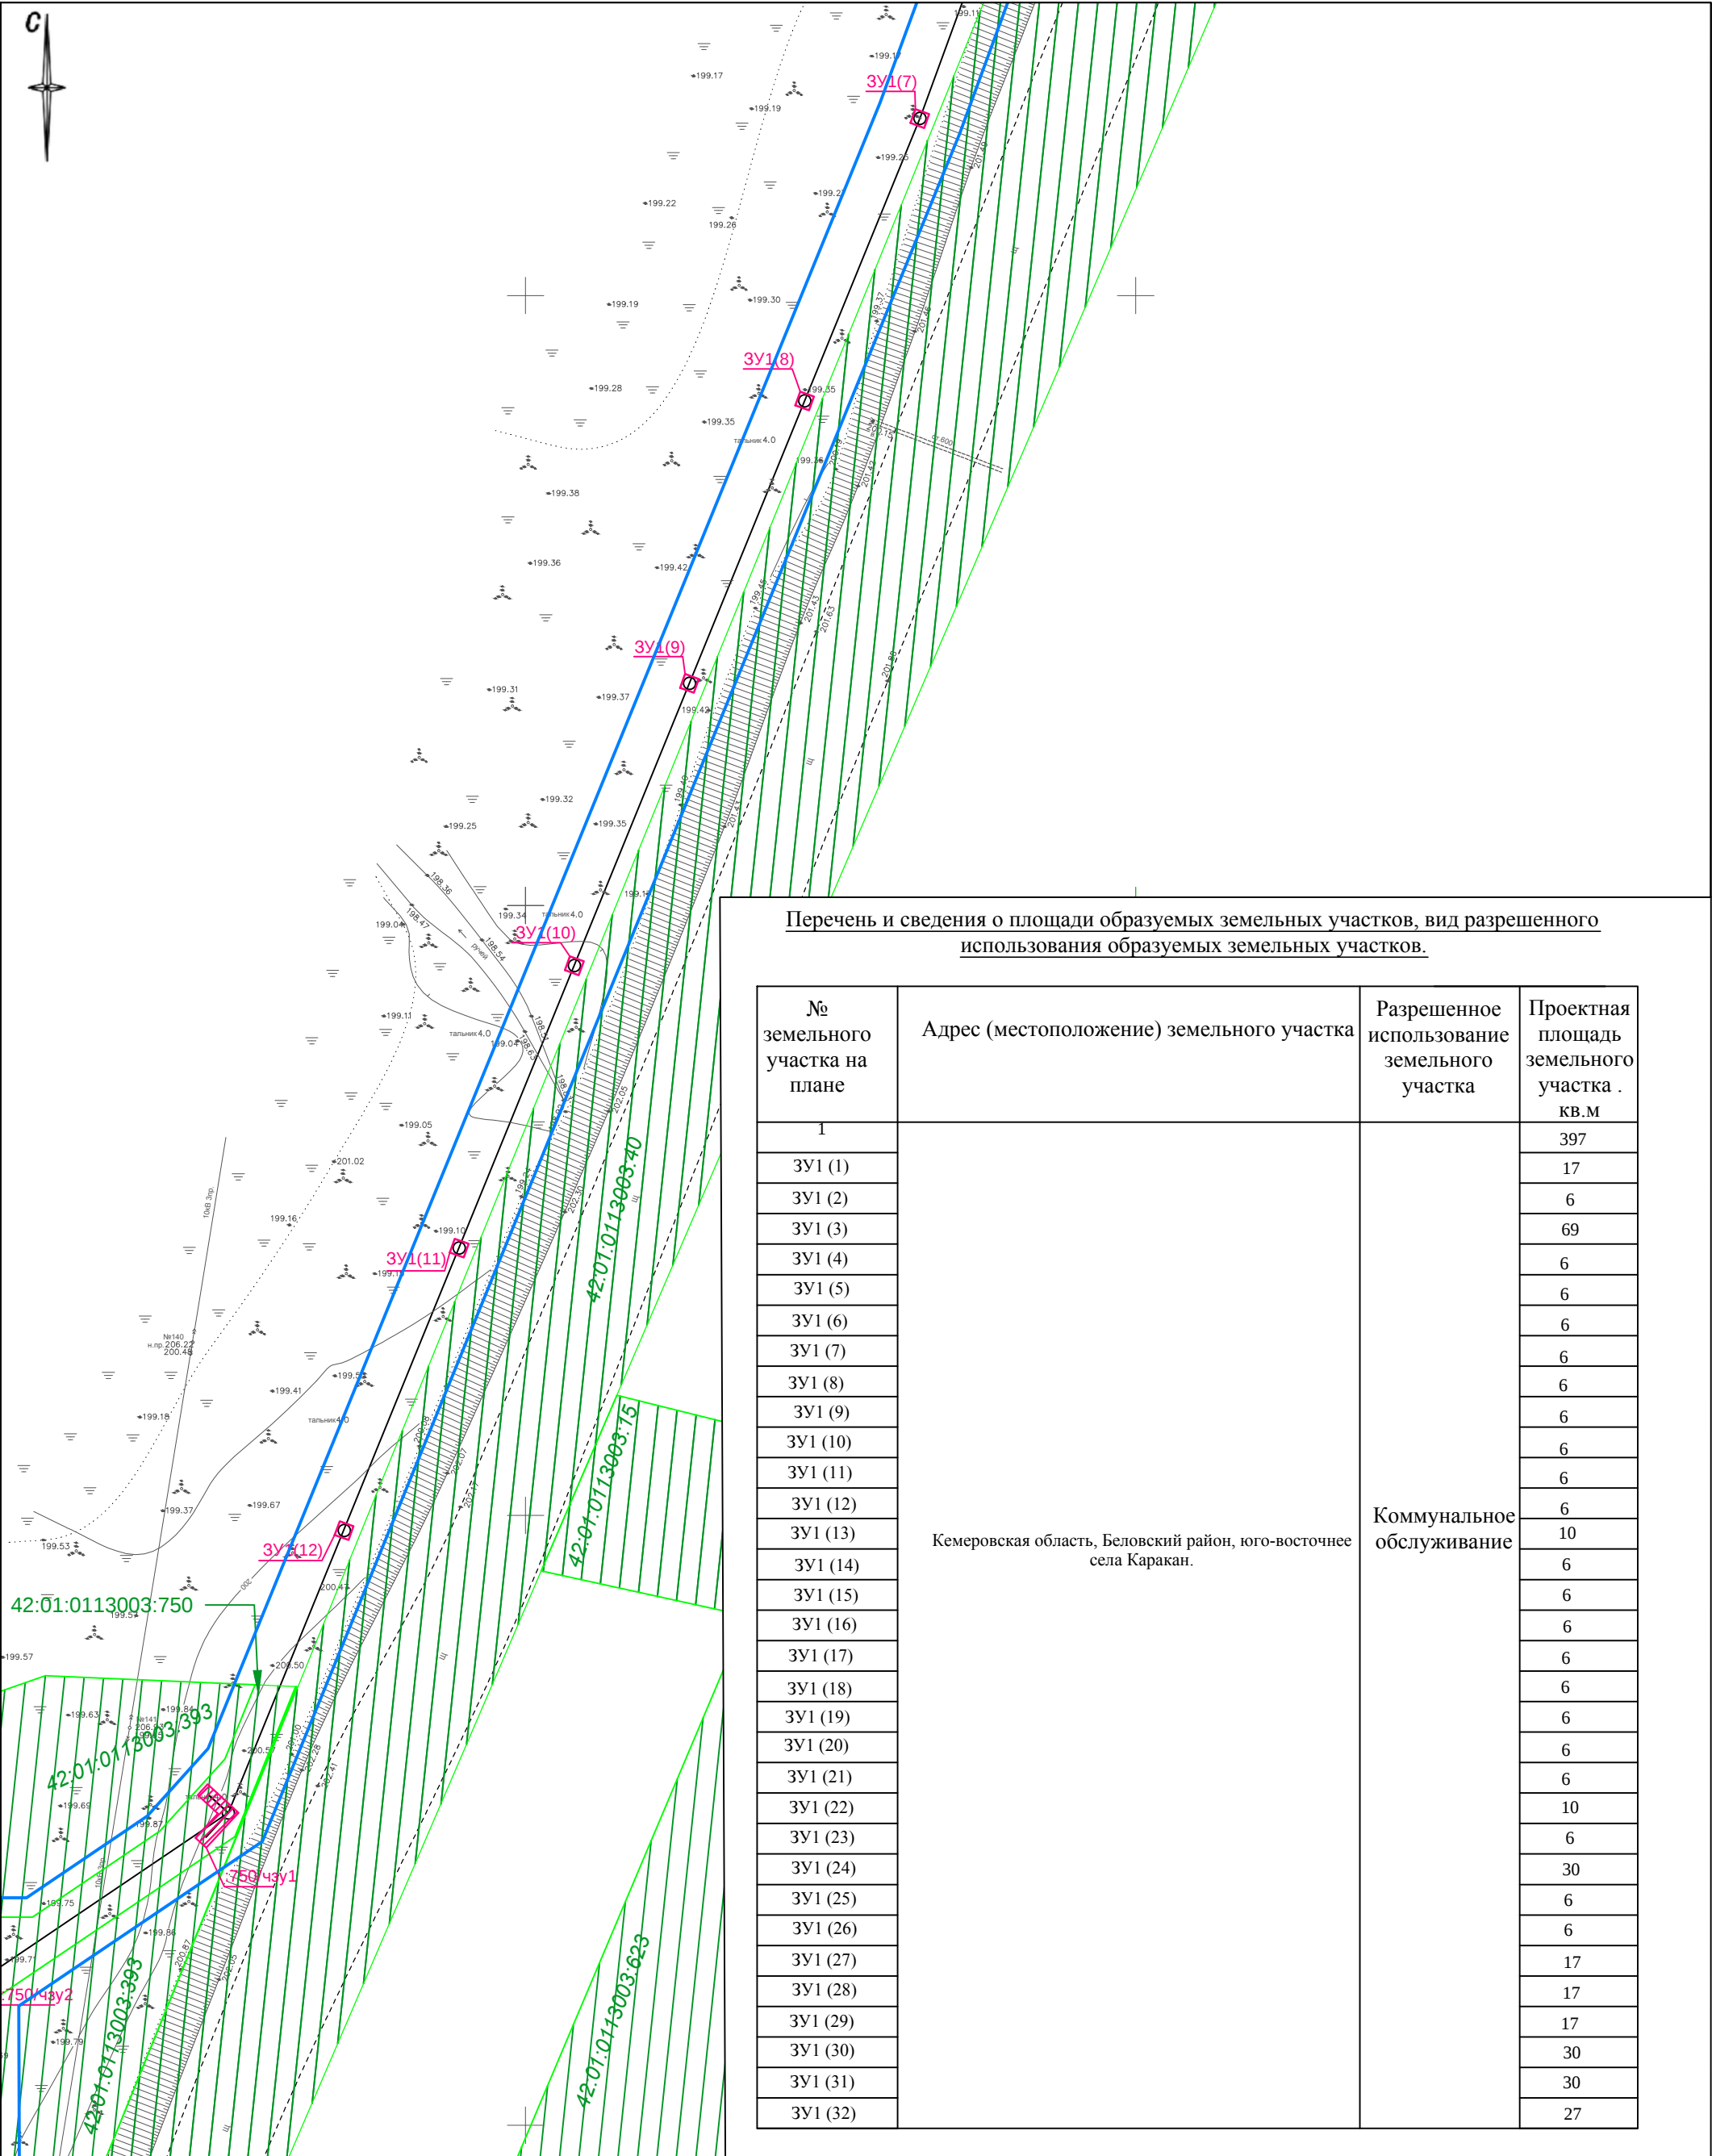


Схема листов						Шифр: 02-19П			
						Проект планировки территории и Проект межевания территории предусматривающие размещение линейного объекта: ВЛ-6кВ №3 от ПС 110/35/6 кВ «Караканская» №32 до ЗАО «Шахта Беловская» по адресу Кемеровской область, Беловский района, юго-восточнее села Каракан			
Изм.	Кол.уч.	Лист	№ док.	Подпись	Дата	Проект межевания территории.	Стадия	Лист	Листов
Директор		Онищенко			2019		ПП	1.2	
Проверил		Гуляева					ООО "КузбассТехИнвентаризация"		
Исполнил		Тетюшкина							
						Чертеж межевания территории Масштаб 1:1000			


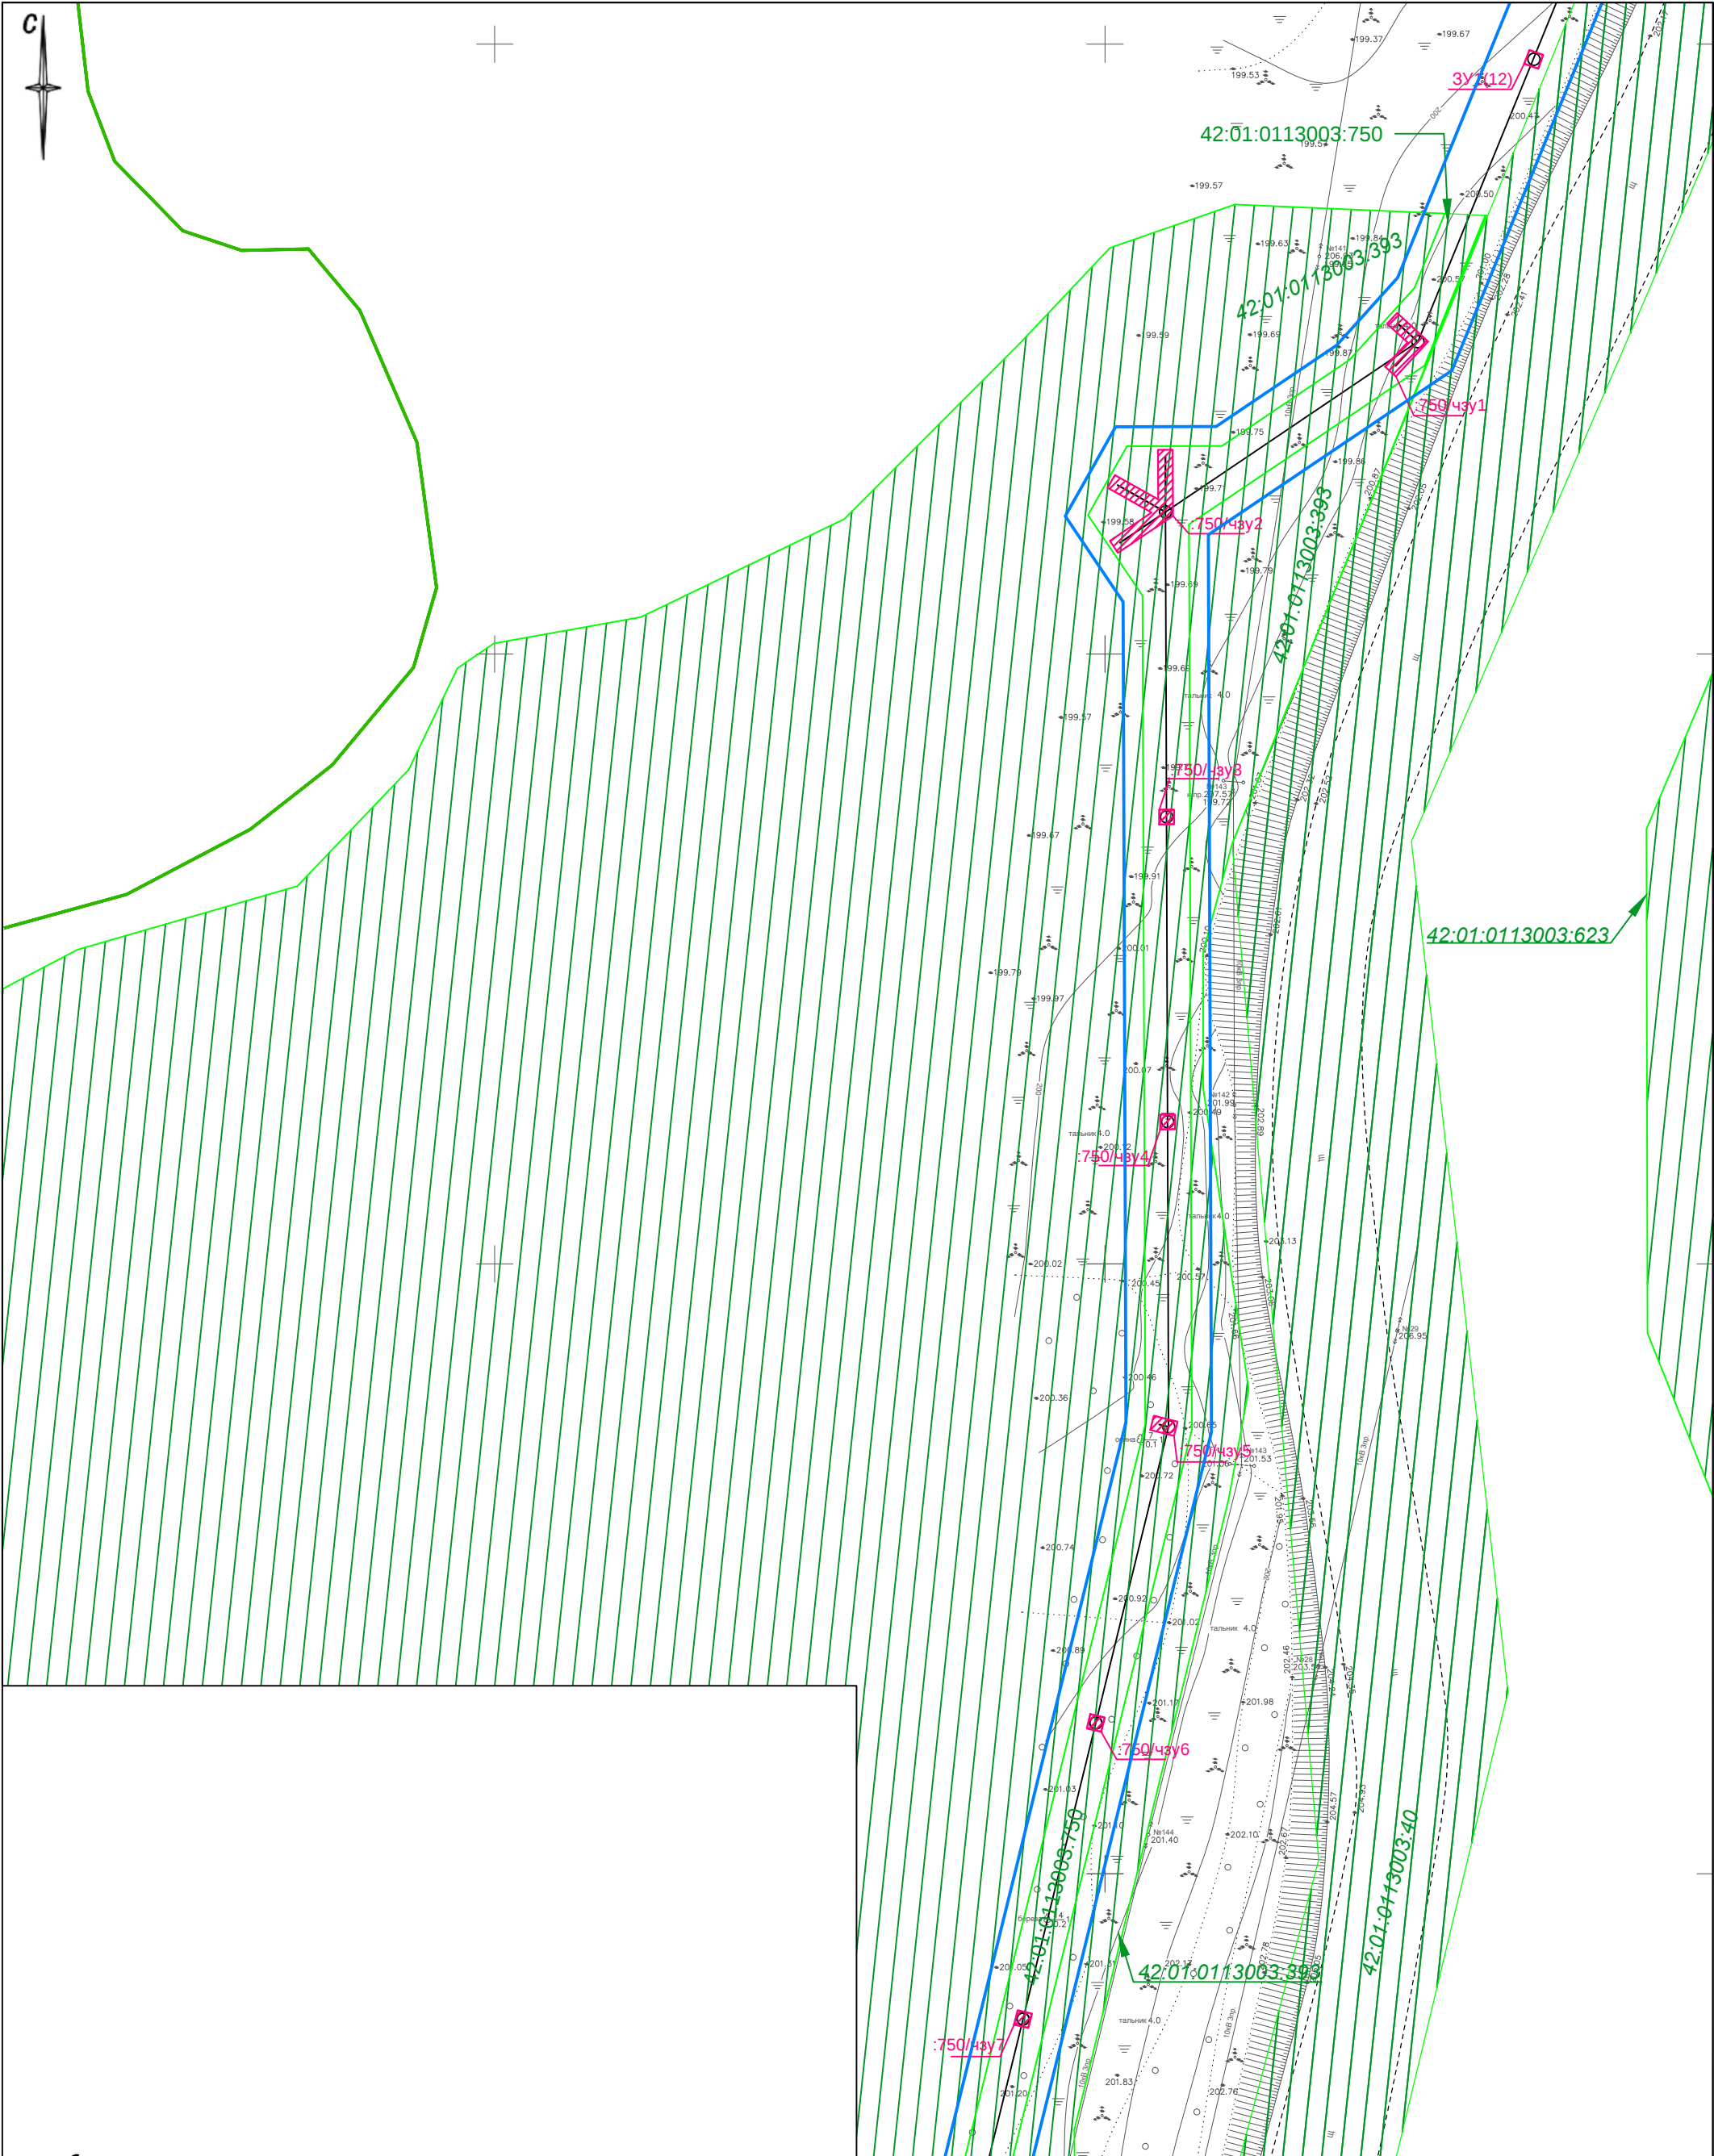


Схема листов

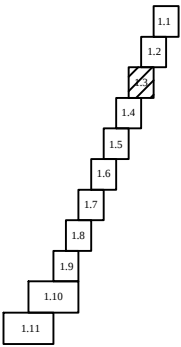

						Шифр: 02-19П			
						Проект планировки территории и Проект межевания территории предусматривающие размещение линейного объекта: ВЛ-6кВ №3 от ПС 110/35/6 кВ «Караканская» №32 до ЗАО «Шахта Беловская» по адресу Кемеровской область, Беловский района, юго-восточнее села Каракан			
Изм.	Кол.уч.	Лист	№ док.	Подпись	Дата	Проект межевания территории.	Стадия	Лист	Листов
Директор		Онищенко			2019		ПП	1.3	
Проверил		Гуляева					ООО "КузбассТехИнвентаризация"		
Исполнил		Тетюшкина							
						Чертеж межевания территории Масштаб 1:1000			


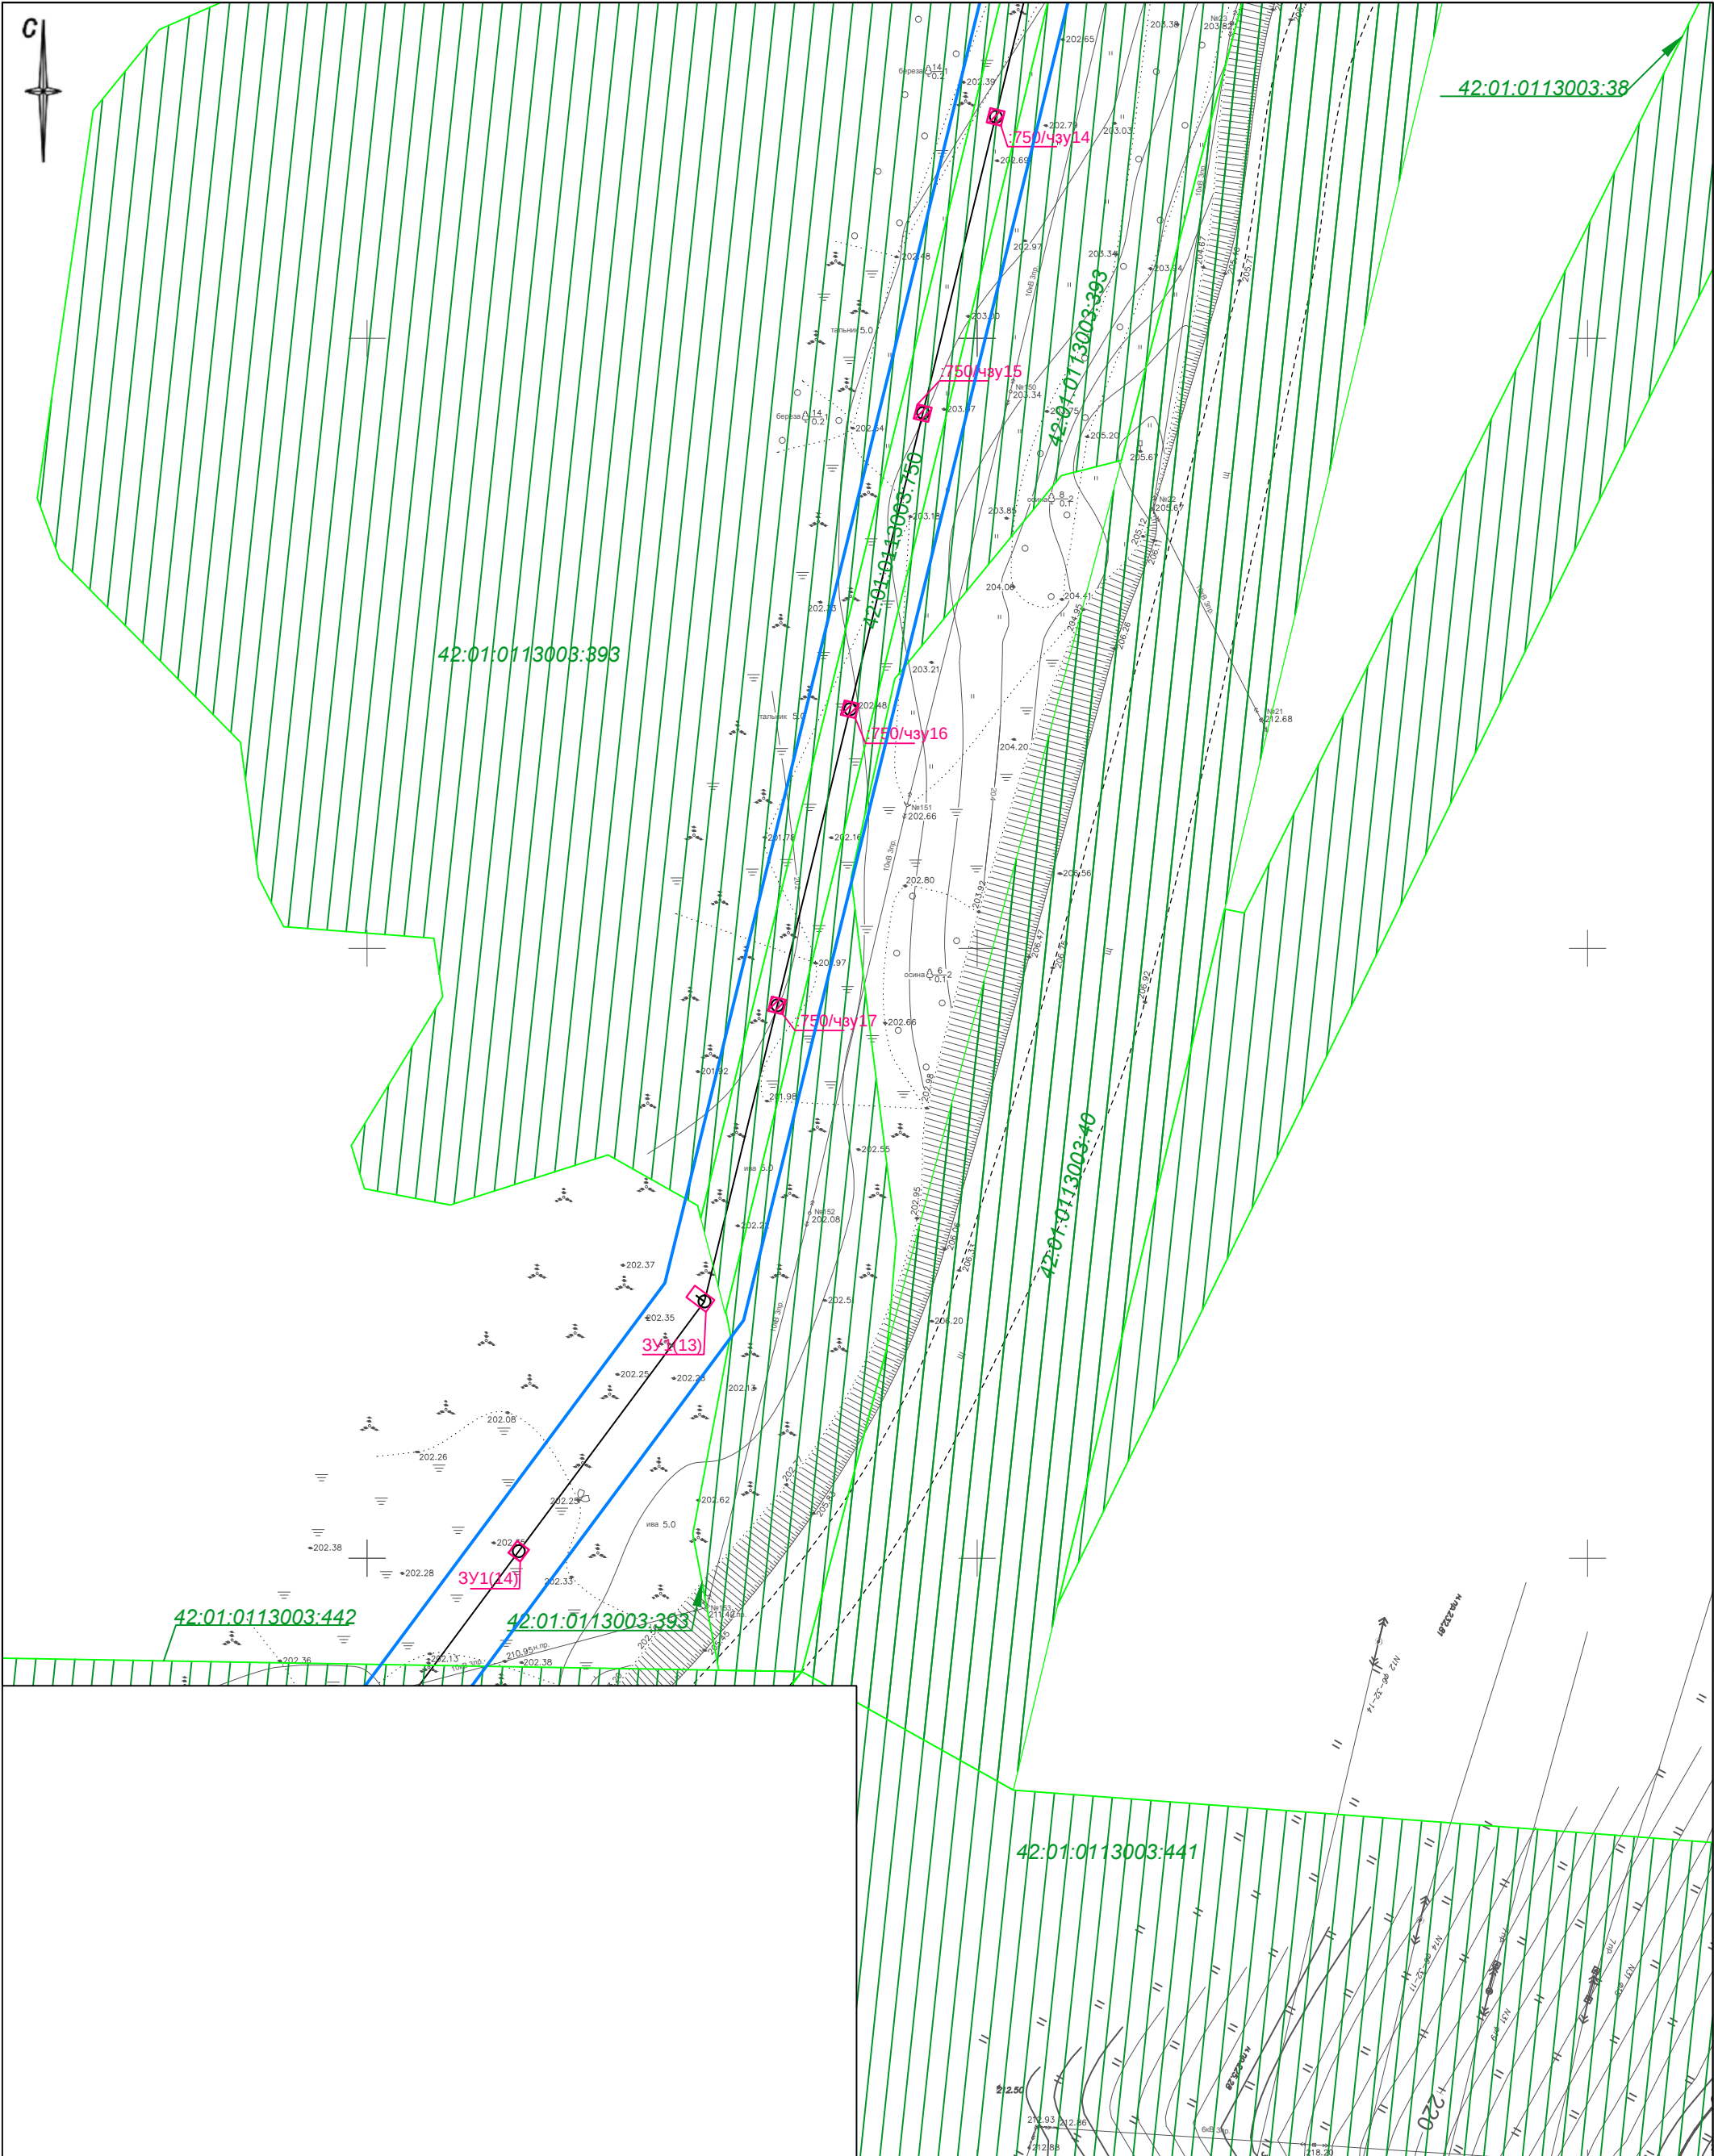


Схема листов

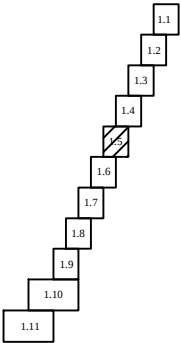

						Шифр: 02-19П			
						Проект планировки территории и Проект межевания территории предусматривающие размещение линейного объекта: ВЛ-6кВ №3 от ПС 110/35/6 кВ «Караканская» №32 до ЗАО «Шахта Беловская» по адресу Кемеровской область, Беловский района, юго-восточнее села Каракан			
Изм.	Кол.уч.	Лист	№ док.	Подпись	Дата	Проект межевания территории.	Стадия	Лист	Листов
Директор		Онищенко			2019		ПП	1.5	
Проверил		Гуляева							
Исполнил		Тетюшкина				Чертеж межевания территории Масштаб 1:1000	ООО "КузбассТехИнвентаризация"		


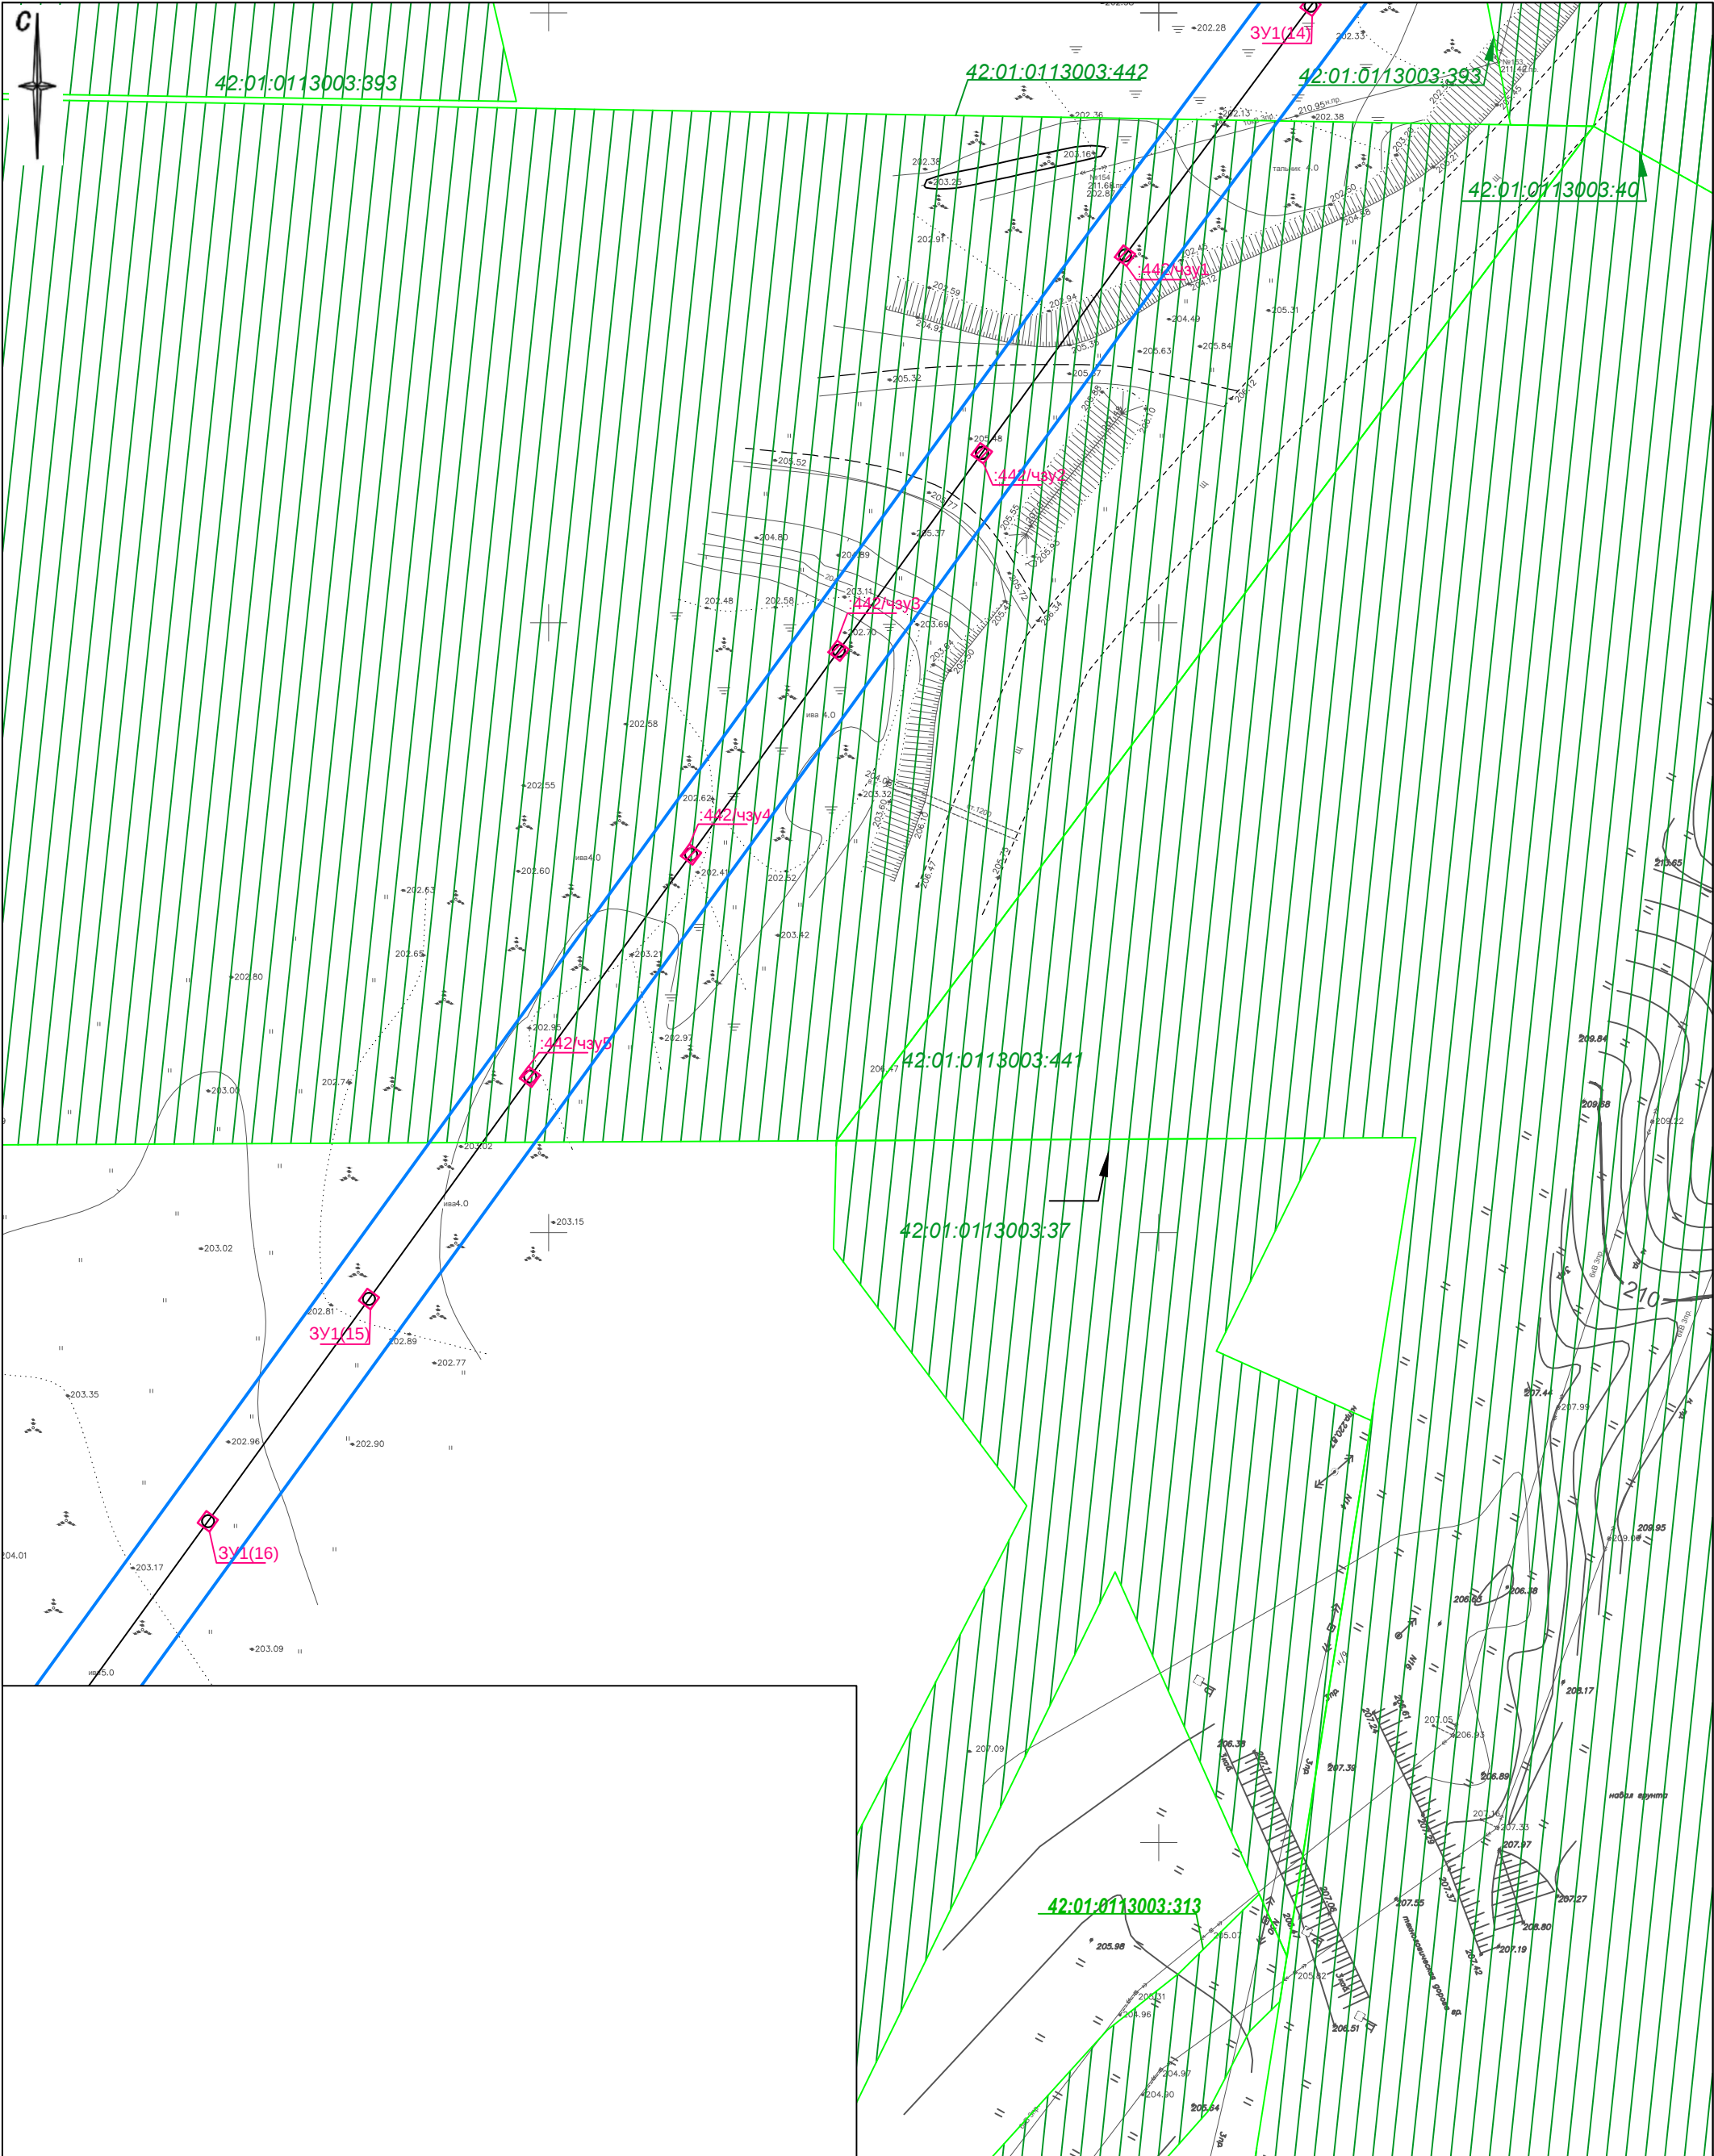


Схема листов

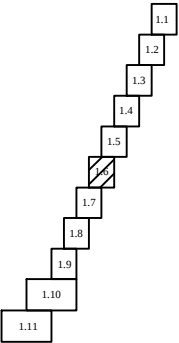

						Шифр: 02-19П			
						Проект планировки территории и Проект межевания территории предусматривающие размещение линейного объекта: ВЛ-6кВ №3 от ПС 110/35/6 кВ «Караканская» №32 до ЗАО «Шахта Беловская» по адресу Кемеровской область, Беловский района, юго-восточнее села Каракан			
Изм.	Кол.уч.	Лист	№ док.	Подпись	Дата	Проект межевания территории.	Стадия	Лист	Листов
Директор		Онищенко			2019		ПП	1.6	
Проверил		Гуляева							
Исполнил		Тетюшкина				Чертеж межевания территории Масштаб 1:1000	ООО "КузбассТехИнвентаризация"		


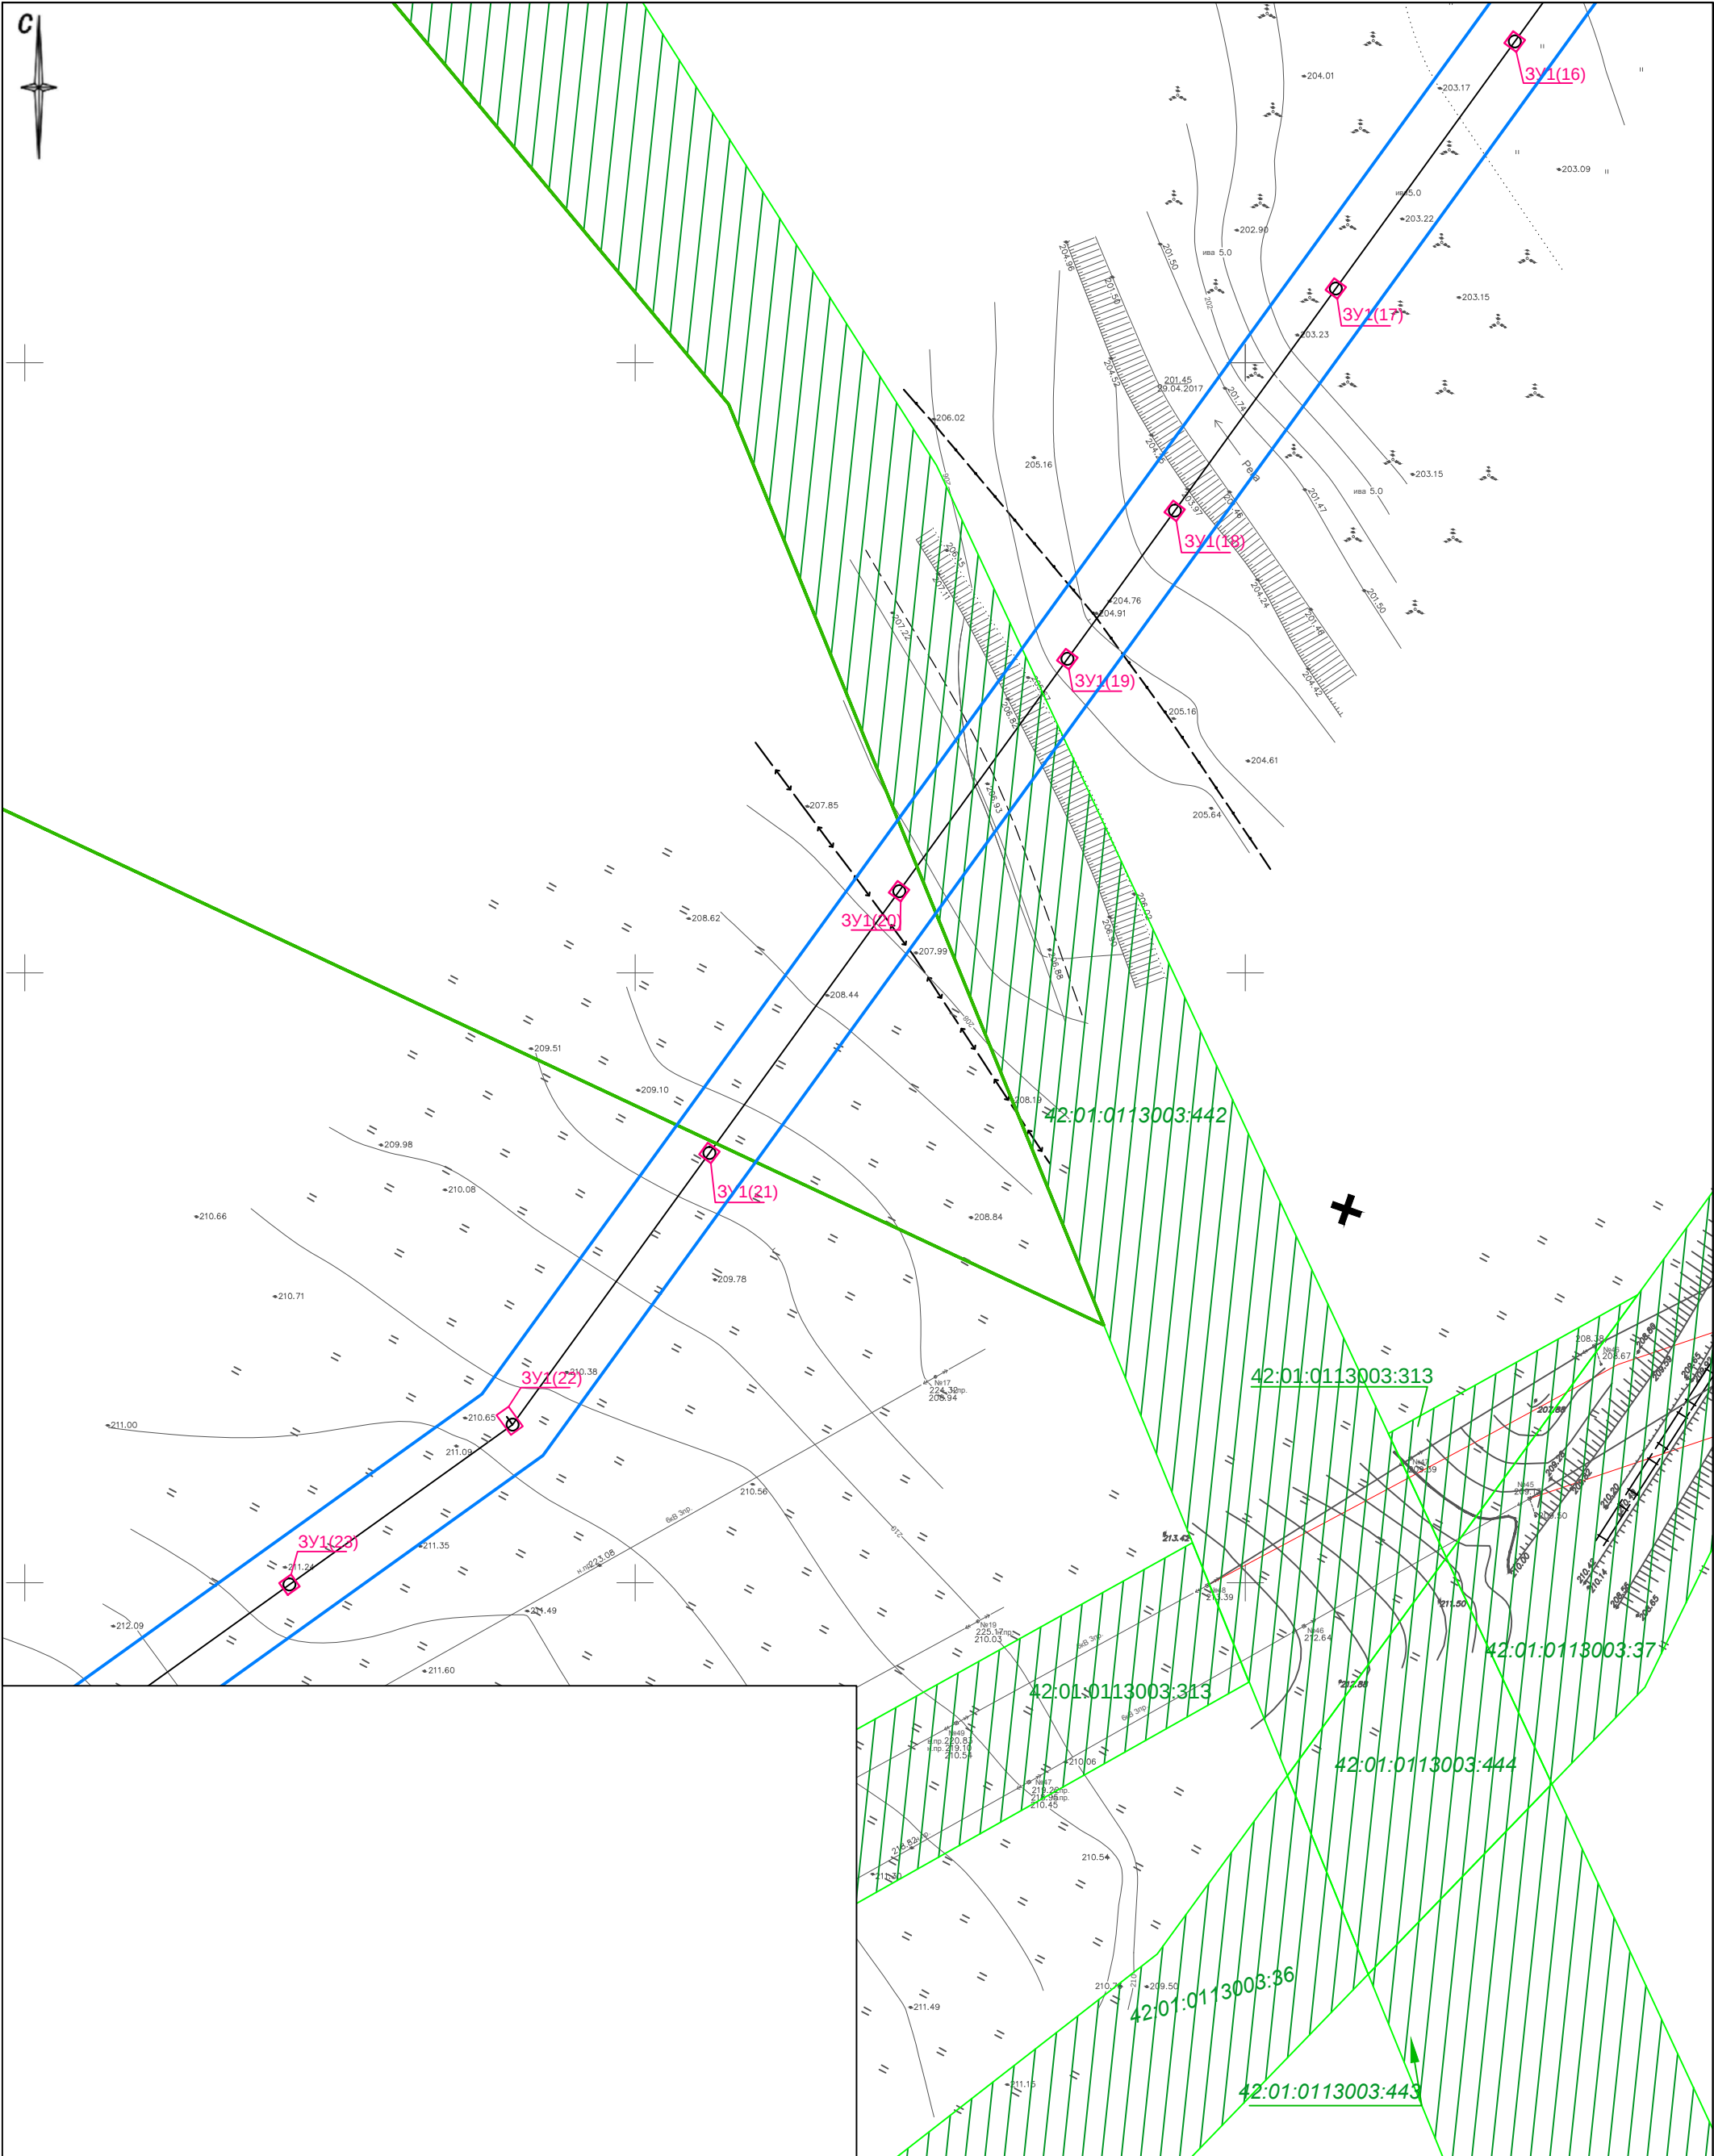


Схема листов

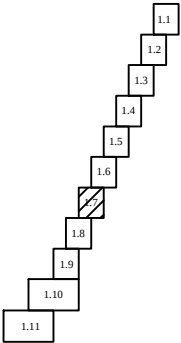

						Шифр: 02-19П			
						Проект планировки территории и Проект межевания территории предусматривающие размещение линейного объекта: ВЛ-6кВ №3 от ПС 110/35/6 кВ «Караканская» №32 до ЗАО «Шахта Беловская» по адресу Кемеровской область, Беловский района, юго-восточнее села Каракан			
Изм.	Кол.уч.	Лист	№ док.	Подпись	Дата	Проект межевания территории.	Стадия	Лист	Листов
					2019		ПП	1.7	
Директор		Онищенко					ООО "КузбассТехИнвентаризация"		
Проверил		Гуляева							
Исполнил		Тетюшкина				Чертеж межевания территории Масштаб 1:1000			


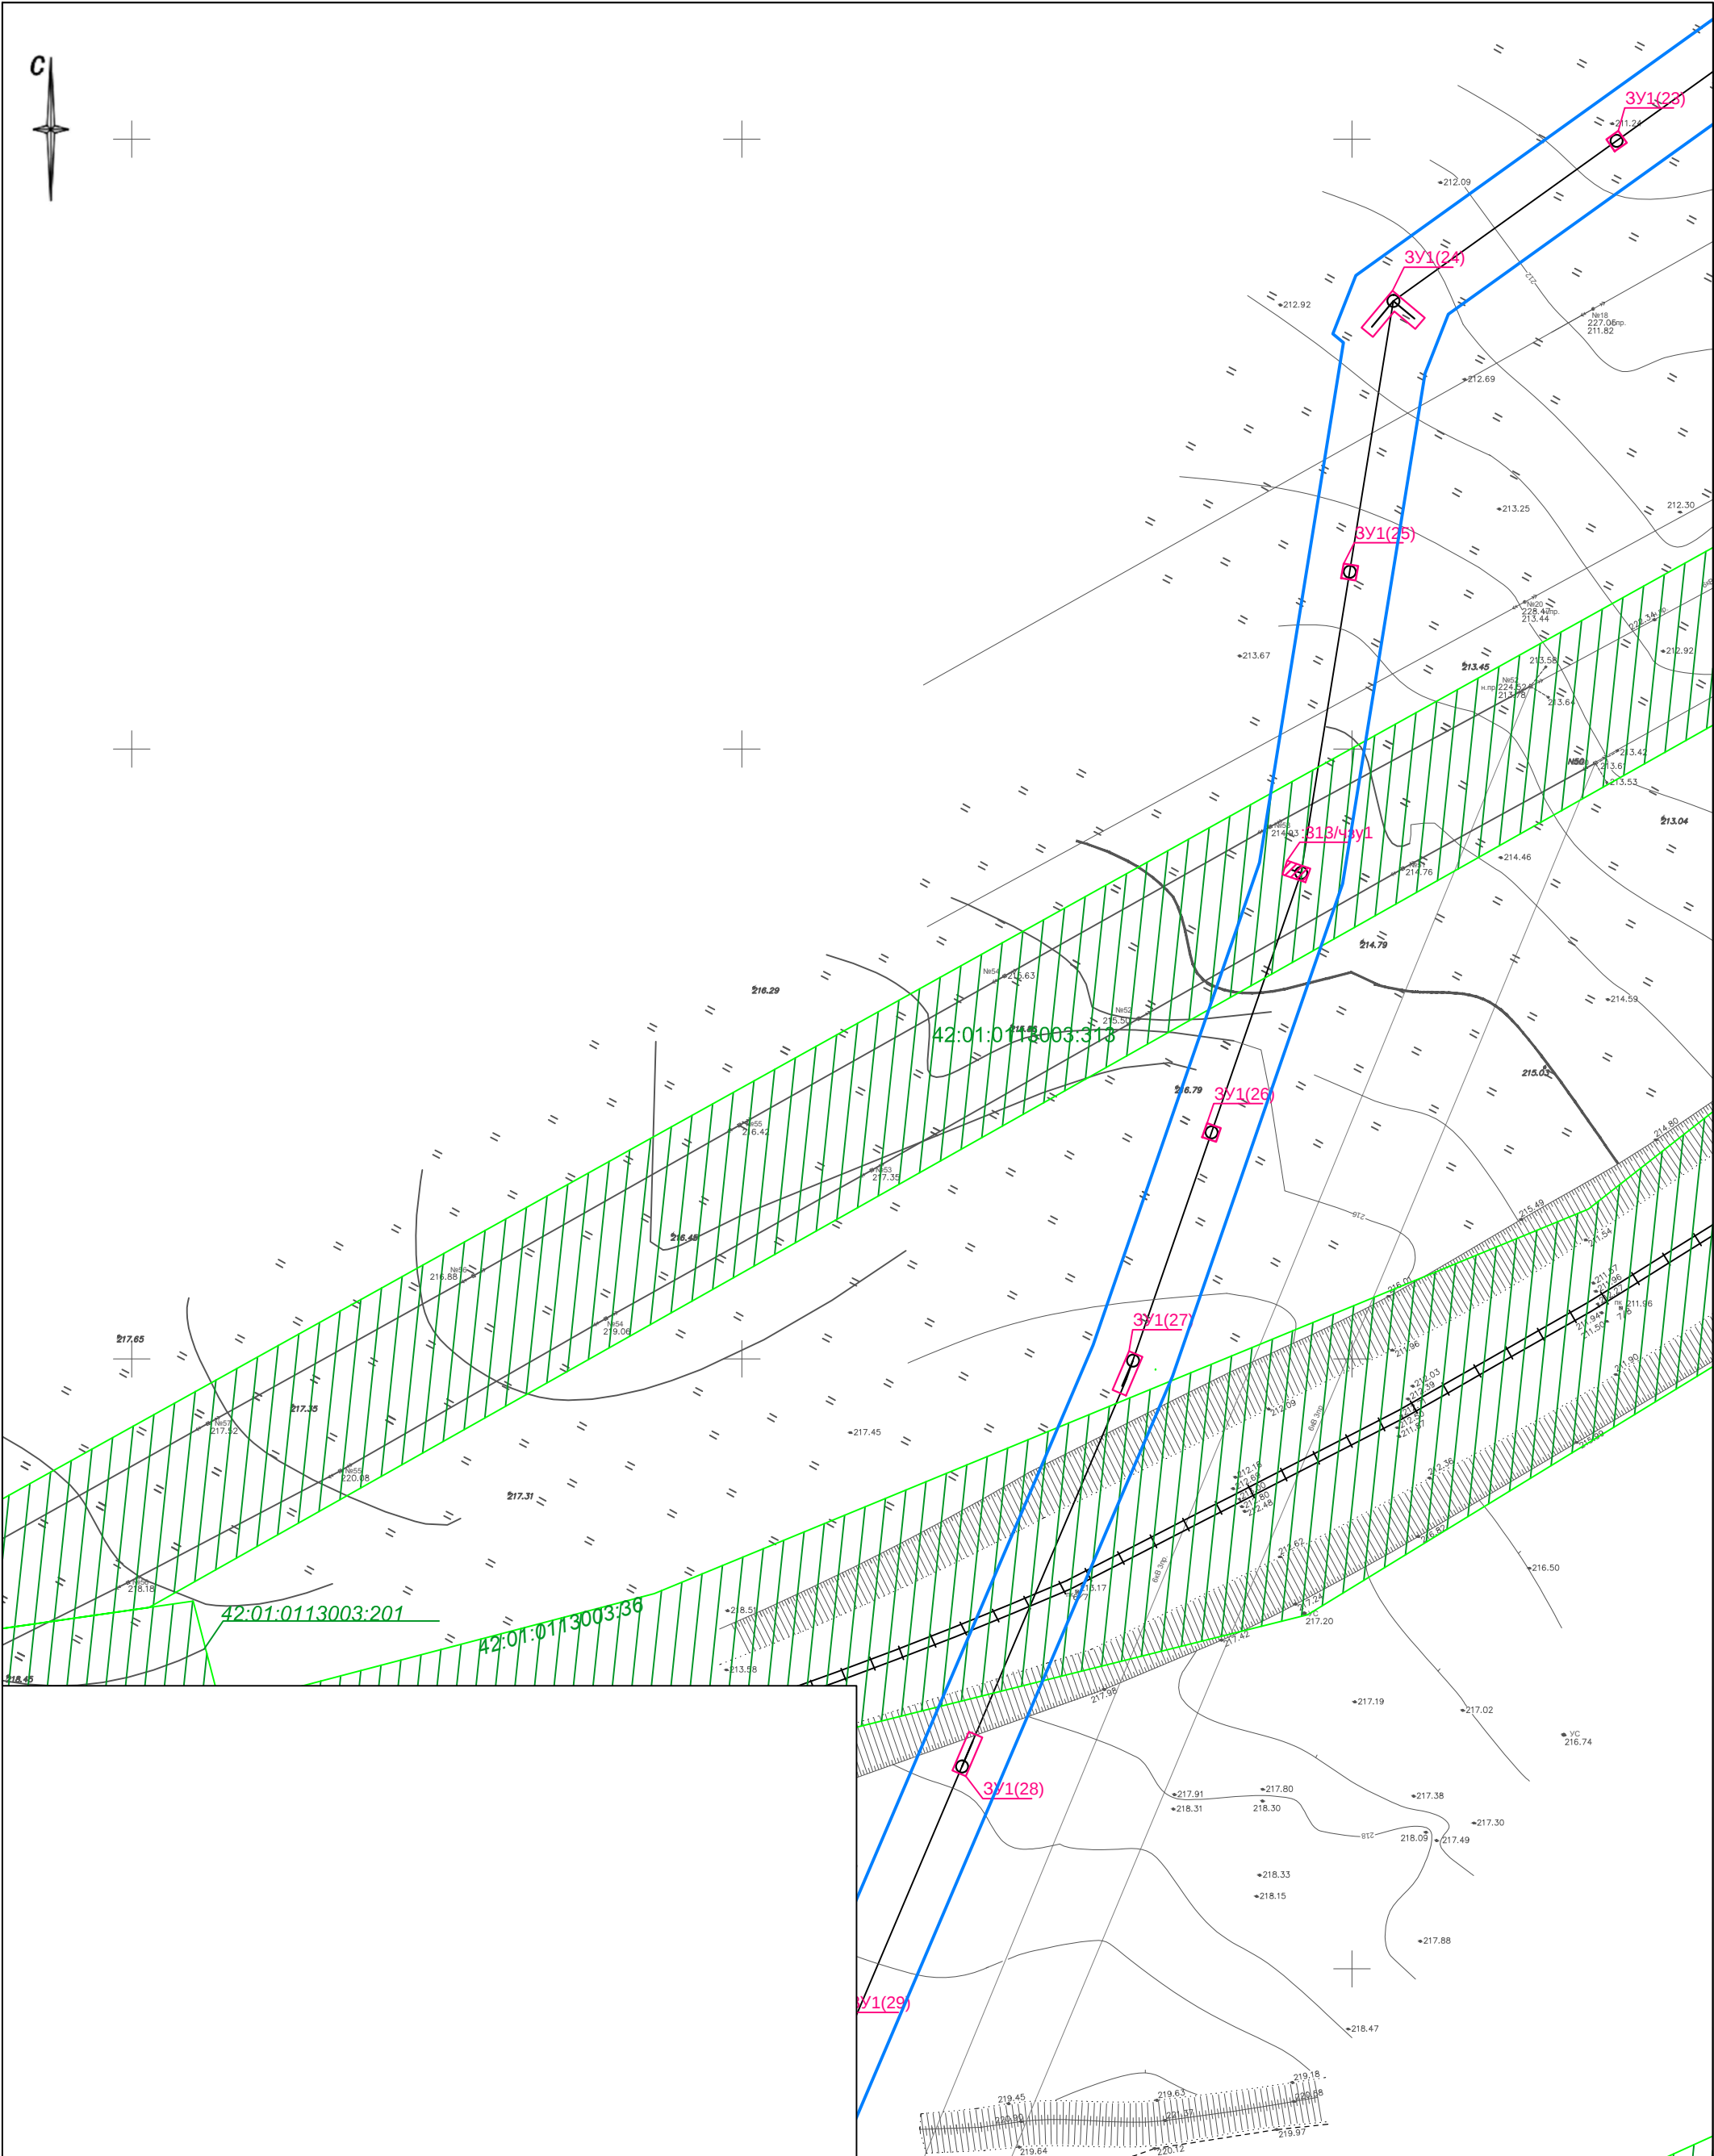


Схема листов

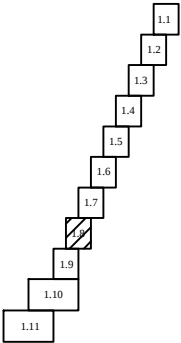

						Шифр: 02-19П			
						Проект планировки территории и Проект межевания территории предусматривающие размещение линейного объекта: ВЛ-6кВ №3 от ПС 110/35/6 кВ «Караканская» №32 до ЗАО «Шахта Беловская» по адресу Кемеровской область, Беловский района, юго-восточнее села Каракан			
Изм.	Кол.уч.	Лист	№ док.	Подпись	Дата				
					2019	Проект межевания территории.	Стадия	Лист	Листов
Директор		Онищенко					ПП	1.8	
Проверил		Гуляева							
Исполнил		Тетюшкина				Чертеж межевания территории Масштаб 1:1000	ООО "КузбассТехИнвентаризация"		


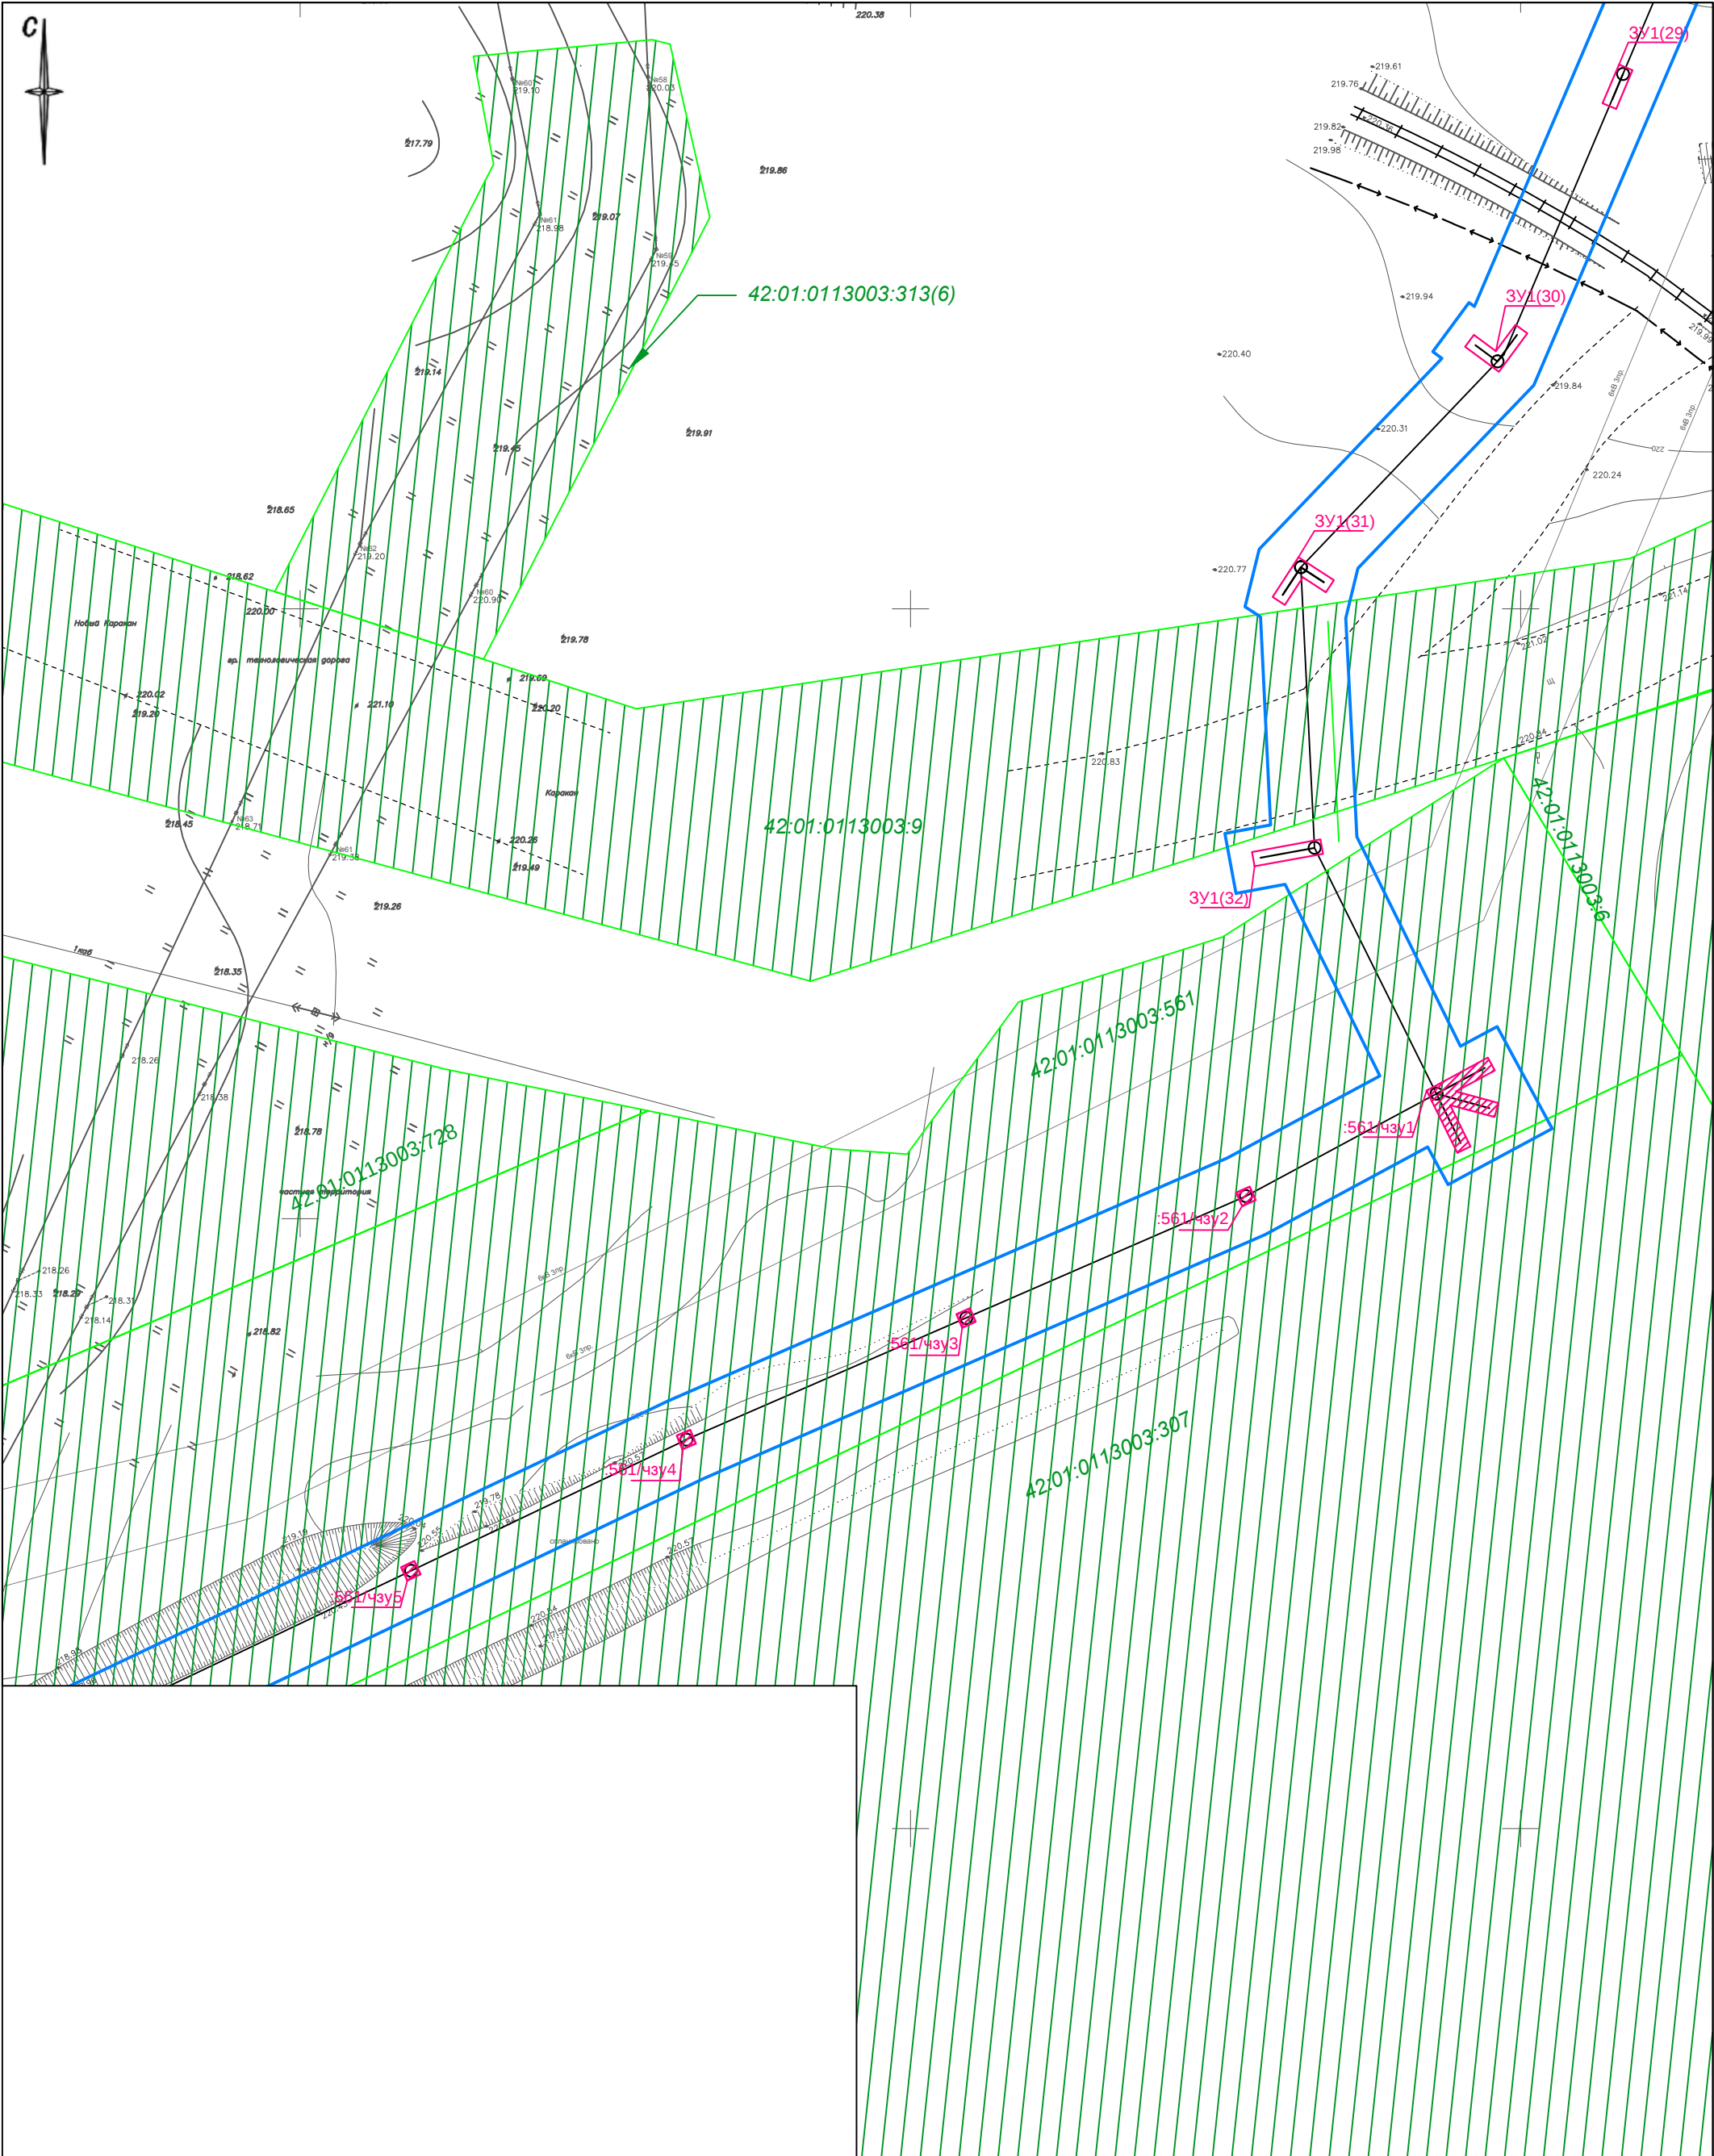


Схема листов

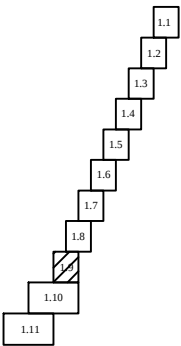

						Шифр: 02-19П			
						Проект планировки территории и Проект межевания территории предусматривающие размещение линейного объекта: ВЛ-6кВ №3 от ПС 110/35/6 кВ «Караканская» №32 до ЗАО «Шахта Беловская» по адресу Кемеровской область, Беловский района, юго-восточнее села Каракан			
Изм.	Кол.уч.	Лист	№ док.	Подпись	Дата	Проект межевания территории.	Стадия	Лист	Листов
Директор		Онищенко			2019		ПП	1.9	
Проверил		Гуляева							
Исполнил		Тетюшкина				Чертеж межевания территории Масштаб 1:1000	ООО "КузбассТехИнвентаризация"		



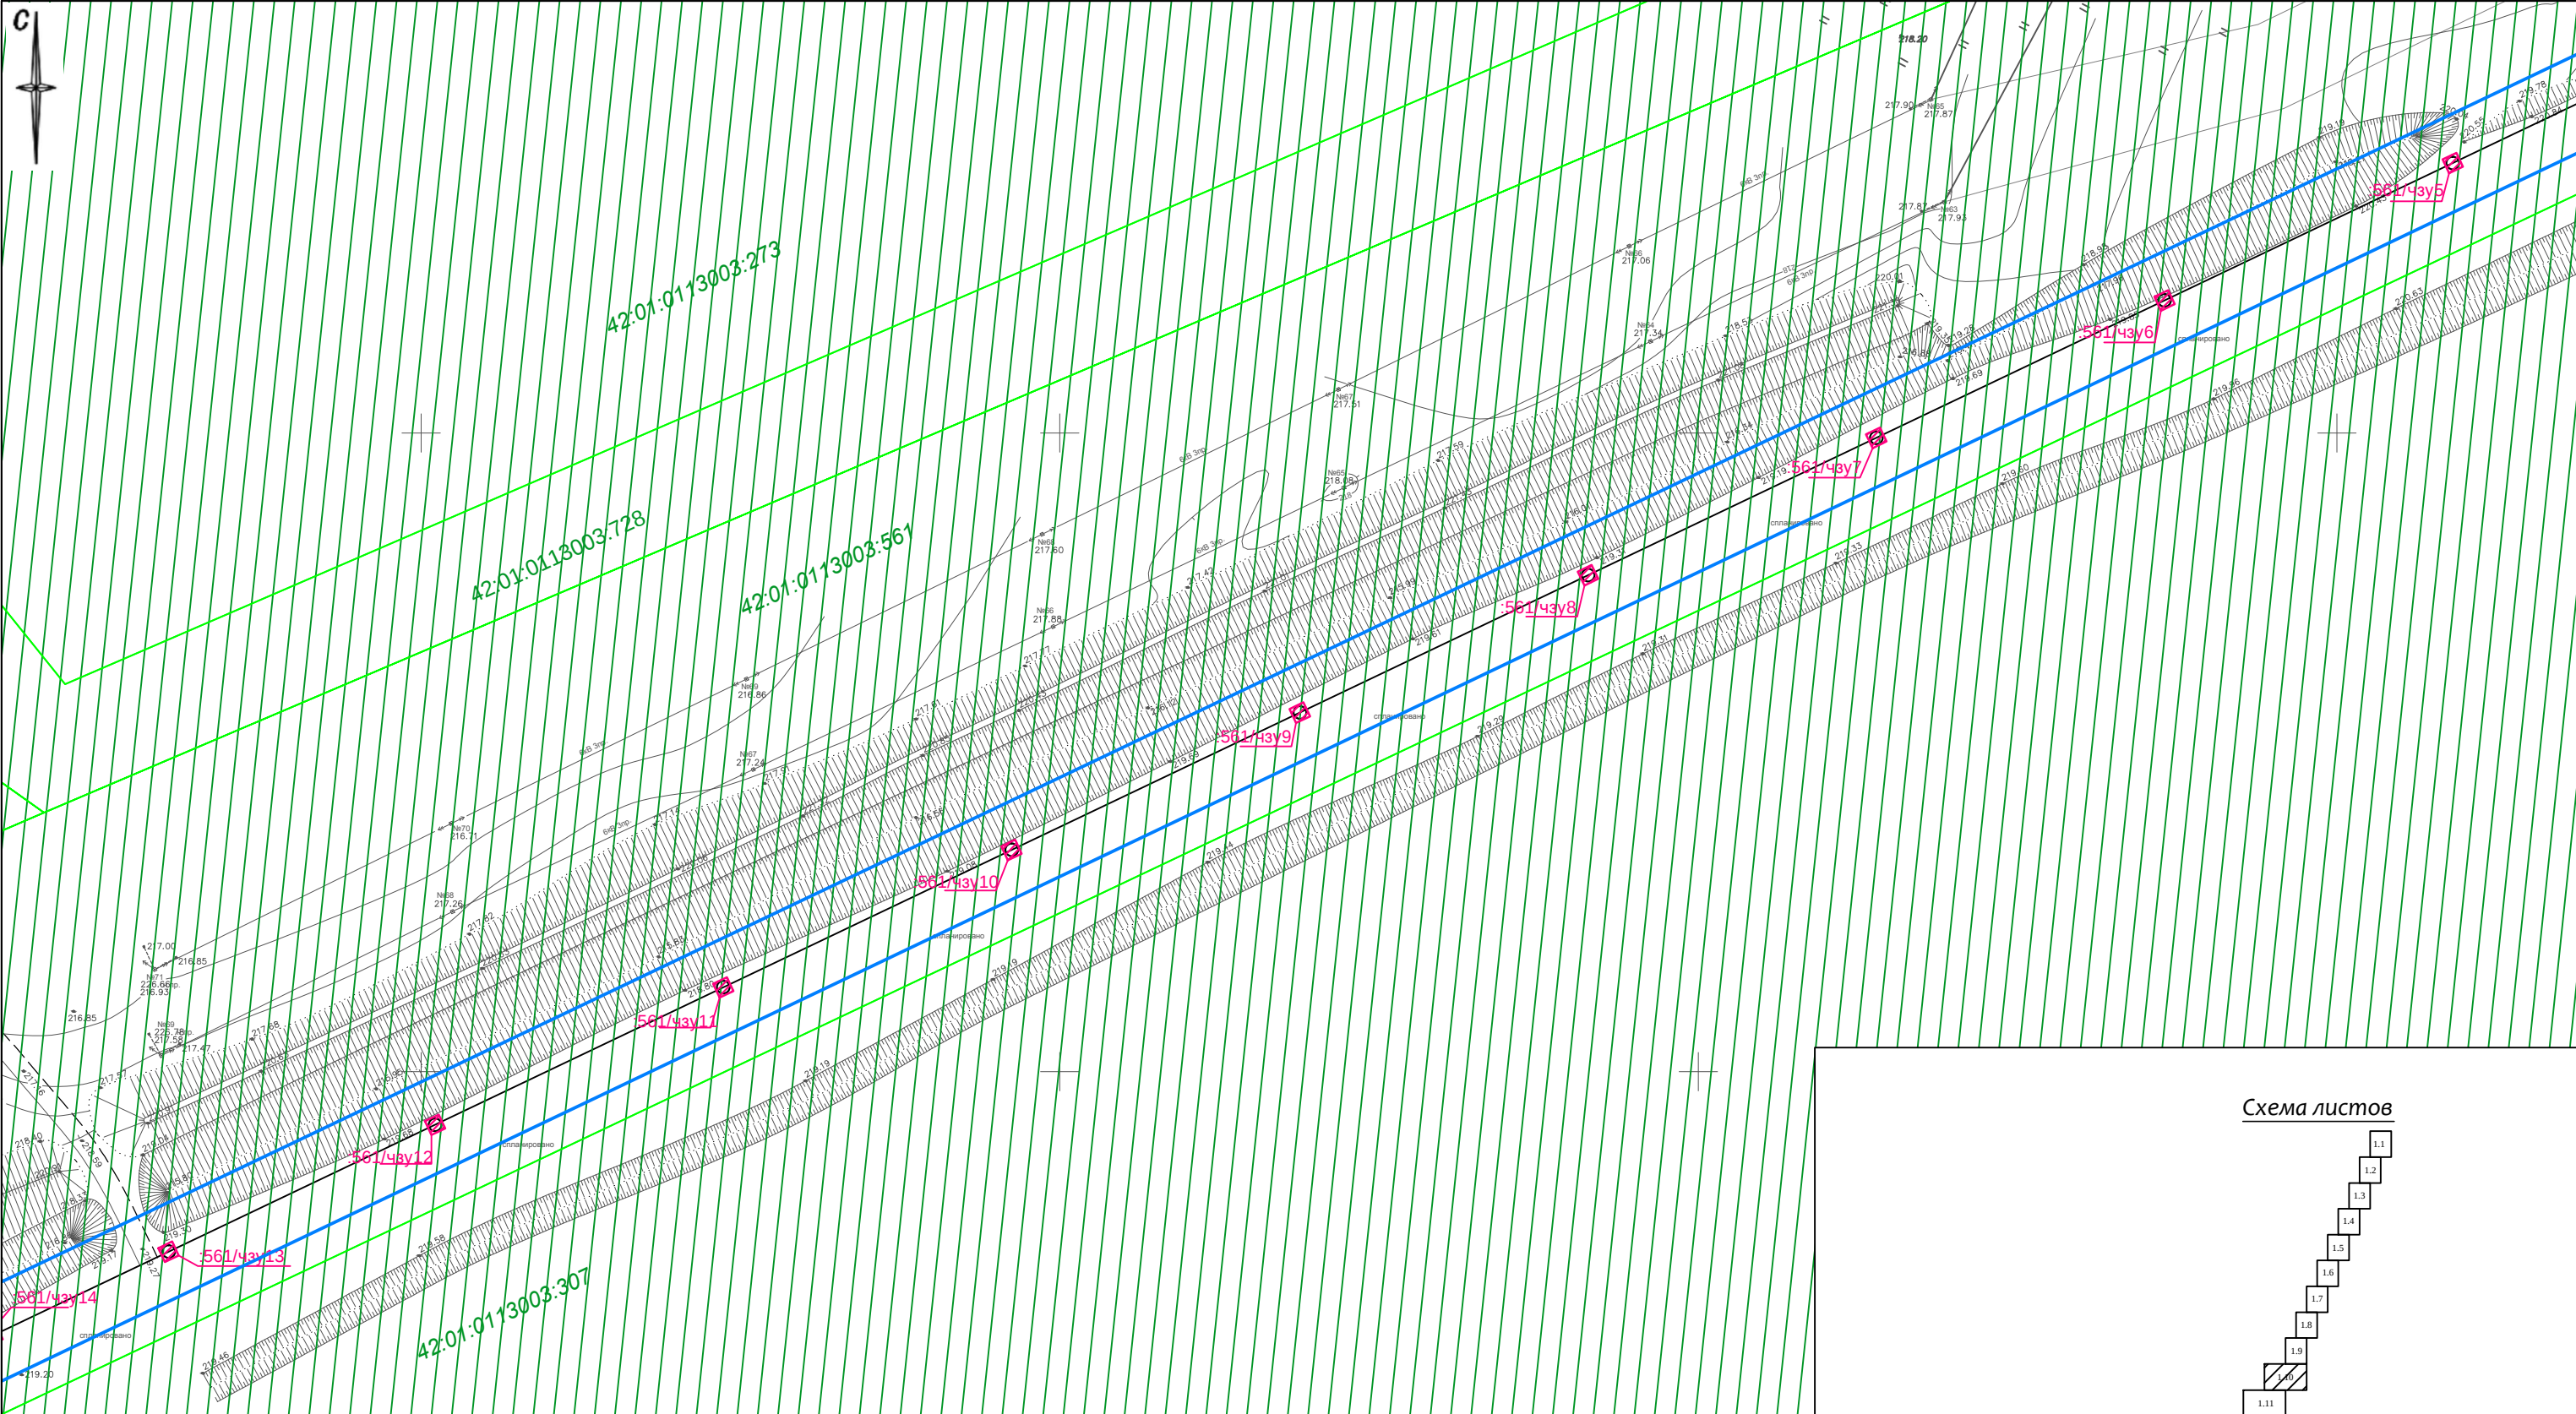


Схема листов

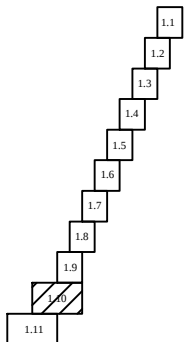

						Шифр: 02-19П			
						Проект планировки территории и Проект межевания территории предусматривающие размещение линейного объекта: ВЛ-6кВ №3 от ПС 110/35/6 кВ «Караканская» №32 до ЗАО «Шахта Беловская» по адресу Кемеровской область, Беловский района, юго-восточнее села Каракан			
Изм.	Кол.уч.	Лист	№ док.	Подпись	Дата	Проект межевания территории. Графическая часть	Стадия	Лист	Листов
Директор		Онищенко			2019		ПП	1.10	
Проверил		Гуляева							
Исполнил		Тетюшкина				Чертеж межевания территории Масштаб 1:1000	ООО "КузбассТехИнвентаризация"		

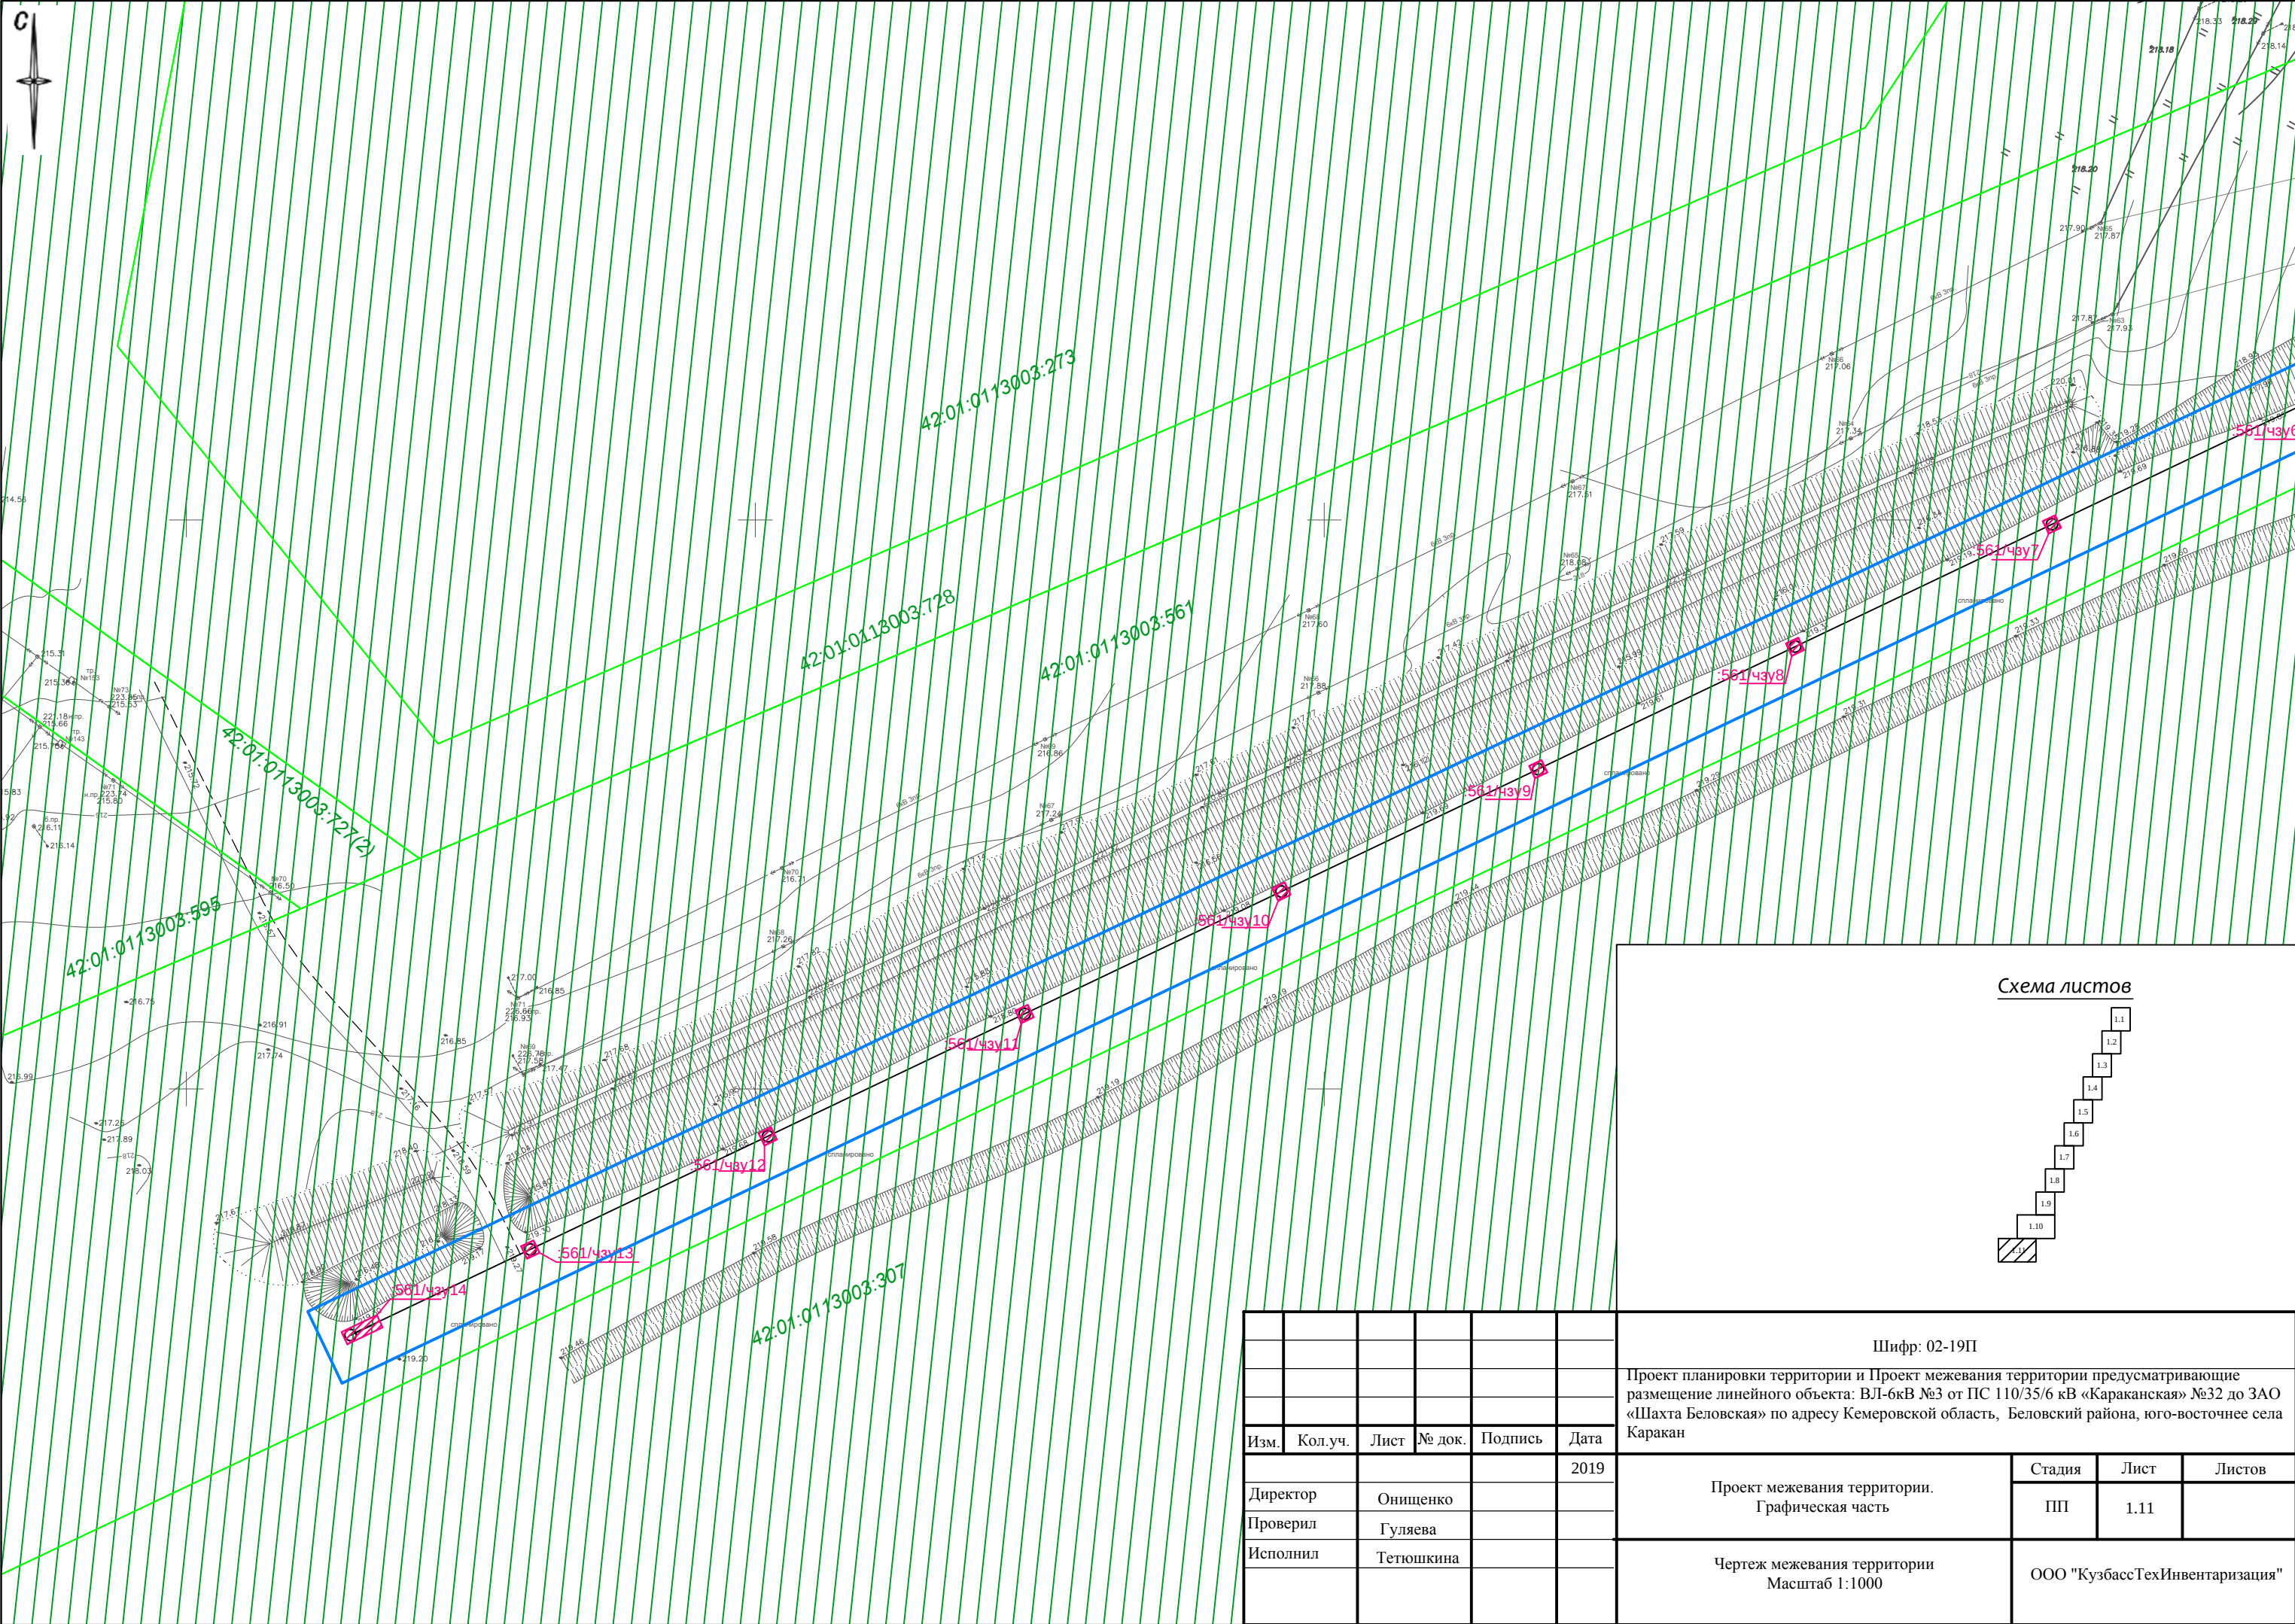


						Шифр: 02-19П			
						Проект планировки территории и Проект межевания территории предусматривающие размещение линейного объекта: ВЛ-6кВ №3 от ПС 110/35/6 кВ «Караканская» №32 до ЗАО «Шахта Беловская» по адресу Кемеровской область, Беловский района, юго-восточнее села Каракан			
Изм.	Кол.уч.	Лист	№ док.	Подпись	Дата	Проект межевания территории. Графическая часть	Стадия	Лист	Листов
					2019		ПП	1.11	
Директор		Онищенко							
Проверил		Гуляева							
Исполнил		Тетюшкина				Чертеж межевания территории Масштаб 1:1000	ООО "КузбассТехИнвентаризация"		

Перечень координат образуемых земельных участков:

Земельный участок №1

Контур :ЗУ1 (1)			Контур :ЗУ1 (9)			Контур :ЗУ1 (18)			Контур :ЗУ1 (24)			Контур :ЗУ1 (29)		
н1	517945.70	1385642.26	н38	517635.69	1385425.33	н74	516274.06	1384888.68	н98	516071.76	1384706.93	н120	515781.94	1384615.64
н2	517942.01	1385636.43	н39	517637.94	1385426.14	н75	516275.49	1384886.75	н99	516068.87	1384710.39	н121	515782.88	1384613.43
н3	517944.04	1385635.14	н40	517637.13	1385428.40	н76	516277.42	1384888.18	н100	516070.71	1384711.92	н122	515789.23	1384616.12
н4	517947.73	1385640.97	н41	517634.87	1385427.59	н77	516275.99	1384890.11	н101	516075.14	1384706.63	н123	515788.29	1384618.33
Контур :ЗУ1 (2)			Контур :ЗУ1 (10)			Контур :ЗУ1 (19)			н102	516069.08	1384701.56	Контур :ЗУ1 (30)		
н5	517931.87	1385615.04	н42	517589.38	1385406.46	н78	516249.76	1384871.08	н103	516067.54	1384703.40	н124	515742.22	1384595.94
н6	517933.15	1385617.07	н43	517591.64	1385407.28	н79	516251.19	1384869.15	Контур :ЗУ1 (25)			н125	515744.89	1384592.32
н7	517931.12	1385618.35	н44	517590.83	1385409.53	н80	516253.12	1384870.58	н104	516028.04	1384698.23	н126	515742.96	1384590.90
н8	517929.84	1385616.32	н45	517590.83	1385408.71	н81	516251.69	1384872.51	н105	516030.40	1384698.62	н127	515738.86	1384596.45
Контур :ЗУ1 (3)			Контур :ЗУ1 (11)			Контур :ЗУ1 (20)			н106	516030.01	1384700.99	н128	515745.14	1384601.08
н9	517919.75	1385532.91	н46	517543.08	1385387.59	н82	516211.70	1384843.51	н107	516027.64	1384700.60	н129	515746.56	1384599.15
н10	517926.85	1385535.51	н47	517545.34	1385388.40	н83	516213.13	1384841.58	Контур :ЗУ1 (26)			Контур :ЗУ1 (31)		
н11	517926.03	1385537.77	н48	517544.52	1385390.66	н84	516215.05	1384843.01	н108	515936.38	1384675.44	н130	515705.13	1384564.30
н12	517915.50	1385533.92	н49	517542.27	1385389.85	н85	516213.62	1384844.94	н109	515938.65	1384676.24	н131	515702.68	1384568.07
н13	517917.48	1385522.88	Контур :ЗУ1 (12)			Контур :ЗУ1 (21)			н110	515937.85	1384678.50	н132	515704.69	1384569.38
н14	517919.84	1385523.31	н50	517496.78	1385368.71	н86	516168.77	1384812.42	н111	515935.59	1384677.70	н133	515708.46	1384563.60
н15	517918.49	1385530.88	н51	517499.04	1385369.53	н87	516170.20	1384810.49	Контур :ЗУ1 (27)			н134	515701.92	1384559.34
н16	517925.22	1385527.17	н52	517498.22	1385371.79	н88	516172.13	1384811.93	н112	515894.01	1384662.96	н135	515700.61	1384561.36
н17	517926.37	1385529.27	н53	517495.96	1385370.97	н89	516170.70	1384813.85	н113	515894.95	1384660.75	Контур :ЗУ1 (32)		
Контур :ЗУ1 (4)			Контур :ЗУ1 (13)			Контур :ЗУ1 (22)			н114	515901.30	1384663.44	н136	515657.76	1384556.41
н18	517871.44	1385515.25	н54	516640.39	1385155.53	н90	516124.23	1384779.64	н115	515900.36	1384665.65	н137	515660.13	1384555.98
н19	517870.62	1385517.51	н55	516642.78	1385152.31	н91	516127.48	1384777.31	Контур :ЗУ1 (28)			н138	515662.20	1384567.19
н20	517868.36	1385516.70	н56	516644.71	1385153.74	н92	516128.89	1384779.25	н116	515831.61	1384636.72	н139	515659.84	1384567.63
н21	517869.18	1385514.44	н57	516642.33	1385156.95	н93	516125.63	1384779.25	н117	515832.55	1384634.51			
Контур :ЗУ1 (5)			Контур :ЗУ1 (14)			Контур :ЗУ1 (23)			н118	515838.90	1384637.21			
н22	517822.22	1385497.28	н58	516600.89	1385123.18	н94	516098.01	1384743.06	н119	515837.96	1384639.41			
н23	517824.47	1385498.09	н59	516602.81	1385124.62	н95	516099.96	1384741.68						
н24	517823.66	1385500.35	н60	516601.39	1385126.54	н96	516101.35	1384743.63						
н25	517821.40	1385499.53	н61	516599.46	1385125.11	н97	516099.40	1384745.02						
Контур :ЗУ1 (6)			Контур :ЗУ1 (15)											
н26	517775.26	1385480.11	н62	516387.45	1384970.80									
н27	517777.51	1385480.93	н63	516388.87	1384968.87									
н28	517776.70	1385483.19	н64	516390.80	1384970.30									
н29	517774.44	1385482.37	н65	516389.37	1384972.23									
Контур :ЗУ1 (7)			Контур :ЗУ1 (16)											
н30	517728.29	1385463.08	н66	516351.00	1384944.40									
н31	517730.55	1385463.89	н67	516352.43	1384942.47									
н32	517729.73	1385466.15	н68	516354.35	1384943.91									
н33	517727.47	1385465.33	н69	516352.93	1384945.83									
Контур :ЗУ1 (8)			Контур :ЗУ1 (17)											
н34	517681.99	1385444.20	н70	516310.50	1384915.08									
н35	517684.25	1385445.02	н71	516311.93	1384913.15									
н36	517683.43	1385447.28	н72	516313.86	1384914.57									
н37	517681.17	1385446.46	н73	516312.43	1384916.50									


						Шифр: 02-19П							
						Проект планировки территории и Проект межевания территории предусматривающие размещение линейного объекта: ВЛ-6кВ №3 от ПС 110/35/6 кВ «Караканская» №32 до ЗАО «Шахта Беловская» по адресу Кемеровской область, Беловский района, юго-восточнее села Каракан							
Изм.	Кол.уч.	Лист	№ док.	Подпись	Дата			Стадия	Лист	Листов			
					2019	Проект межевания территории		ПП	1.12				
Директор		Онищенко				Чертеж межевания территории		ООО "КузбассТехИнвентаризация"					
Проверил		Гуляева				Перечень координат образуемых земельных участков							
Исполнил		Тетюшкина											

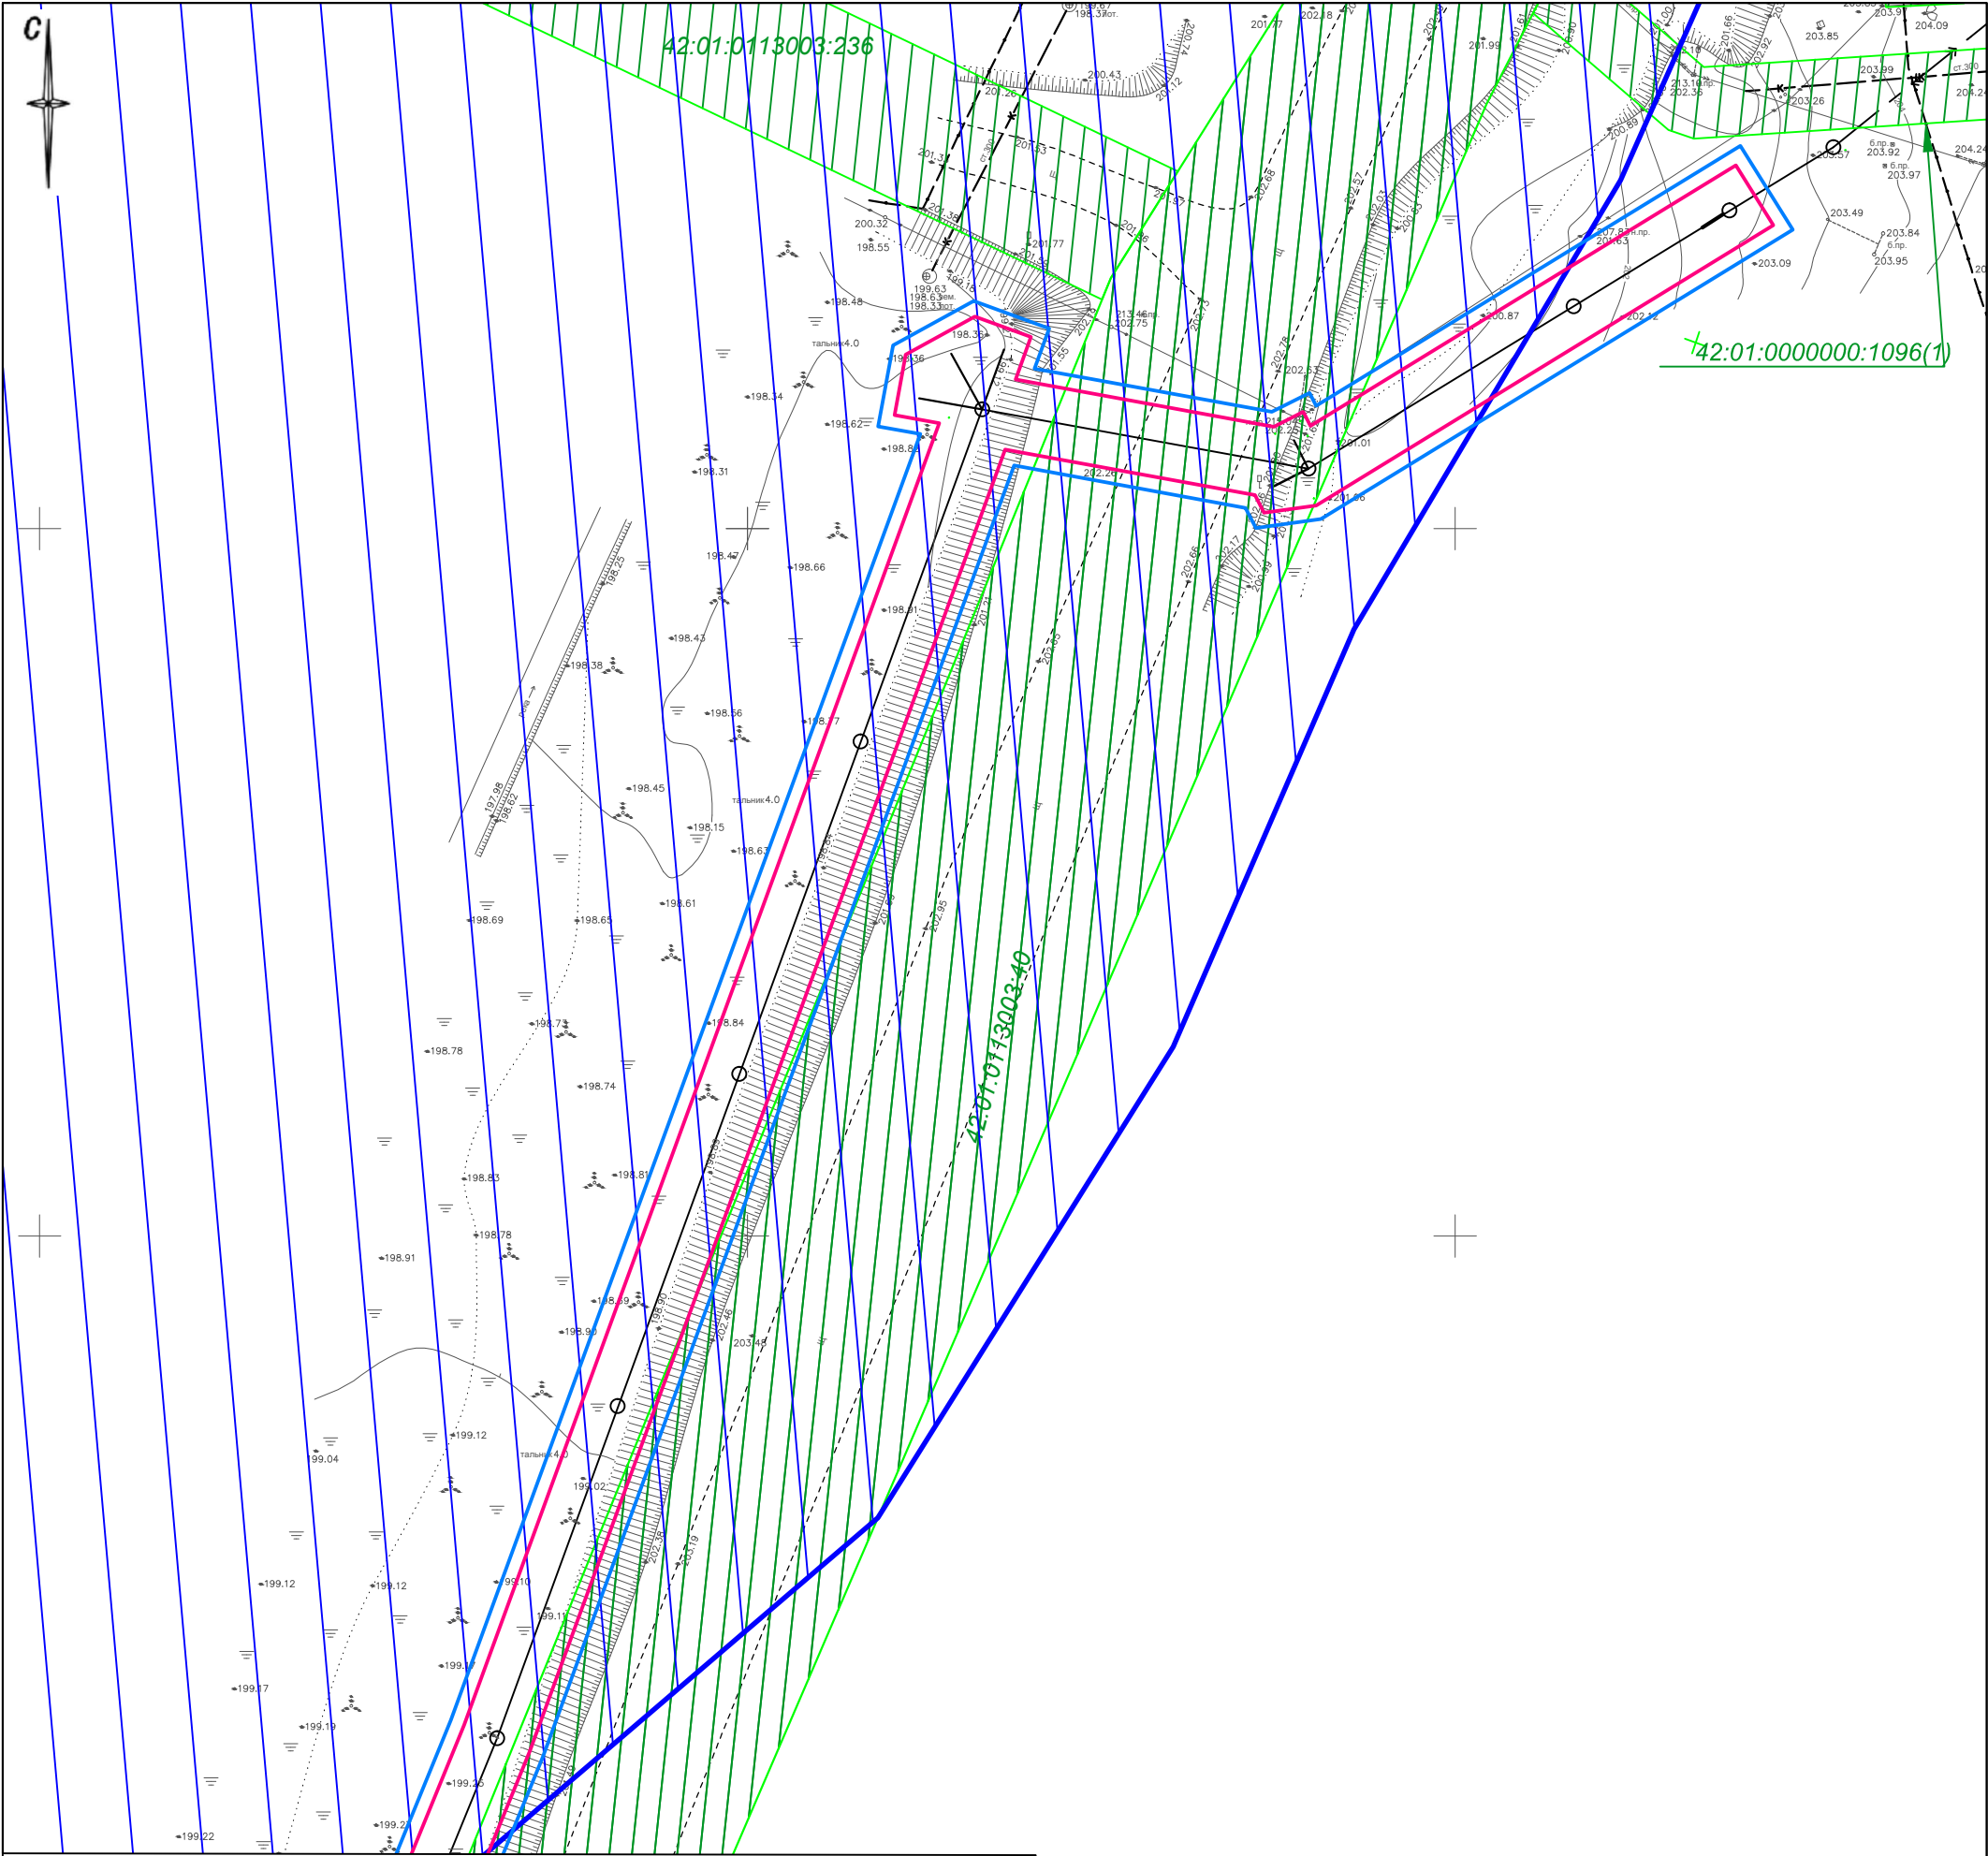

Условные обозначения

- Граница кадастровых кварталов
- Границы существующих земельных участков (по данным ЕГРН)
- Границы территории, в отношении которой осуществляется подготовка проекта планировки
- Границы зон планируемого размещения линейного объекта (ЛЭП 6 кВ)
- Границы зон с особыми условиями использования территорий (границы охранных зон существующих инженерных сетей и сооружений)
- Границы зон с особыми условиями использования территории (водоохранная зона)


Схема листов

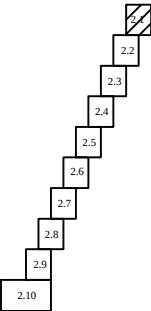

						Шифр: 02-19П			
						Проект планировки территории и Проект межевания территории предусматривающие размещение линейного объекта: ВЛ-6кВ №3 от ПС 110/35/6 кВ «Караканская» №32 до ЗАО «Шахта Беловская» по адресу Кемеровской область, Беловский района, юго-восточнее села Каракан			
Изм.	Кол.уч.	Лист	№ док.	Подпись	Дата	Материалы по обоснованию проекта межевания территории Графическая часть	Стадия	Лист	Листов
Директор		Онищенко			2019		ПП	2.1	
Проверил		Гуляева							
Исполнил		Тетюшкина							
						Чертеж границ зон планируемого размещения линейных объектов Масштаб 1:1000		ООО "КузбассТехИнвентаризация"	




Схема листов

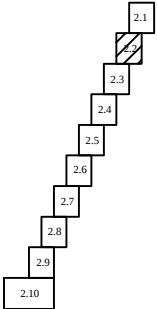

						Шифр: 02-19П			
						Проект планировки территории и Проект межевания территории предусматривающие размещение линейного объекта: ВЛ-6кВ №3 от ПС 110/35/6 кВ «Караканская» №32 до ЗАО «Шахта Беловская» по адресу Кемеровской область, Беловский района, юго-восточнее села Каракан			
Изм.	Кол.уч.	Лист	№ док.	Подпись	Дата	Материалы по обоснованию проекта межевания территории Графическая часть	Стадия	Лист	Листов
					2019		ПП	2.2	
Директор		Онищенко					ООО "КузбассТехИнвентаризация"		
Проверил		Гуляева							
Исполнил		Тетюшкина				Чертеж границ зон планируемого размещения линейных объектов Масштаб 1:1000			



Схема листов

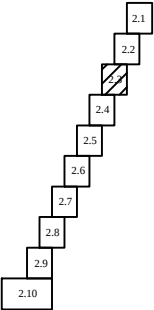

						Шифр: 02-19П			
						Проект планировки территории и Проект межевания территории предусматривающие размещение линейного объекта: ВЛ-6кВ №3 от ПС 110/35/6 кВ «Караканская» №32 до ЗАО «Шахта Беловская» по адресу Кемеровской область, Беловский района, юго-восточнее села Каракан			
Изм.	Кол.уч.	Лист	№ док.	Подпись	Дата				
					2019	Материалы по обоснованию проекта межевания территории Графическая часть	Стадия	Лист	Листов
Директор		Онищенко					ПП	2.3	
Проверил		Гуляева							
Исполнил		Тетюшкина				Чертеж границ зон планируемого размещения линейных объектов Масштаб 1:1000	ООО "КузбассТехИнвентаризация"		


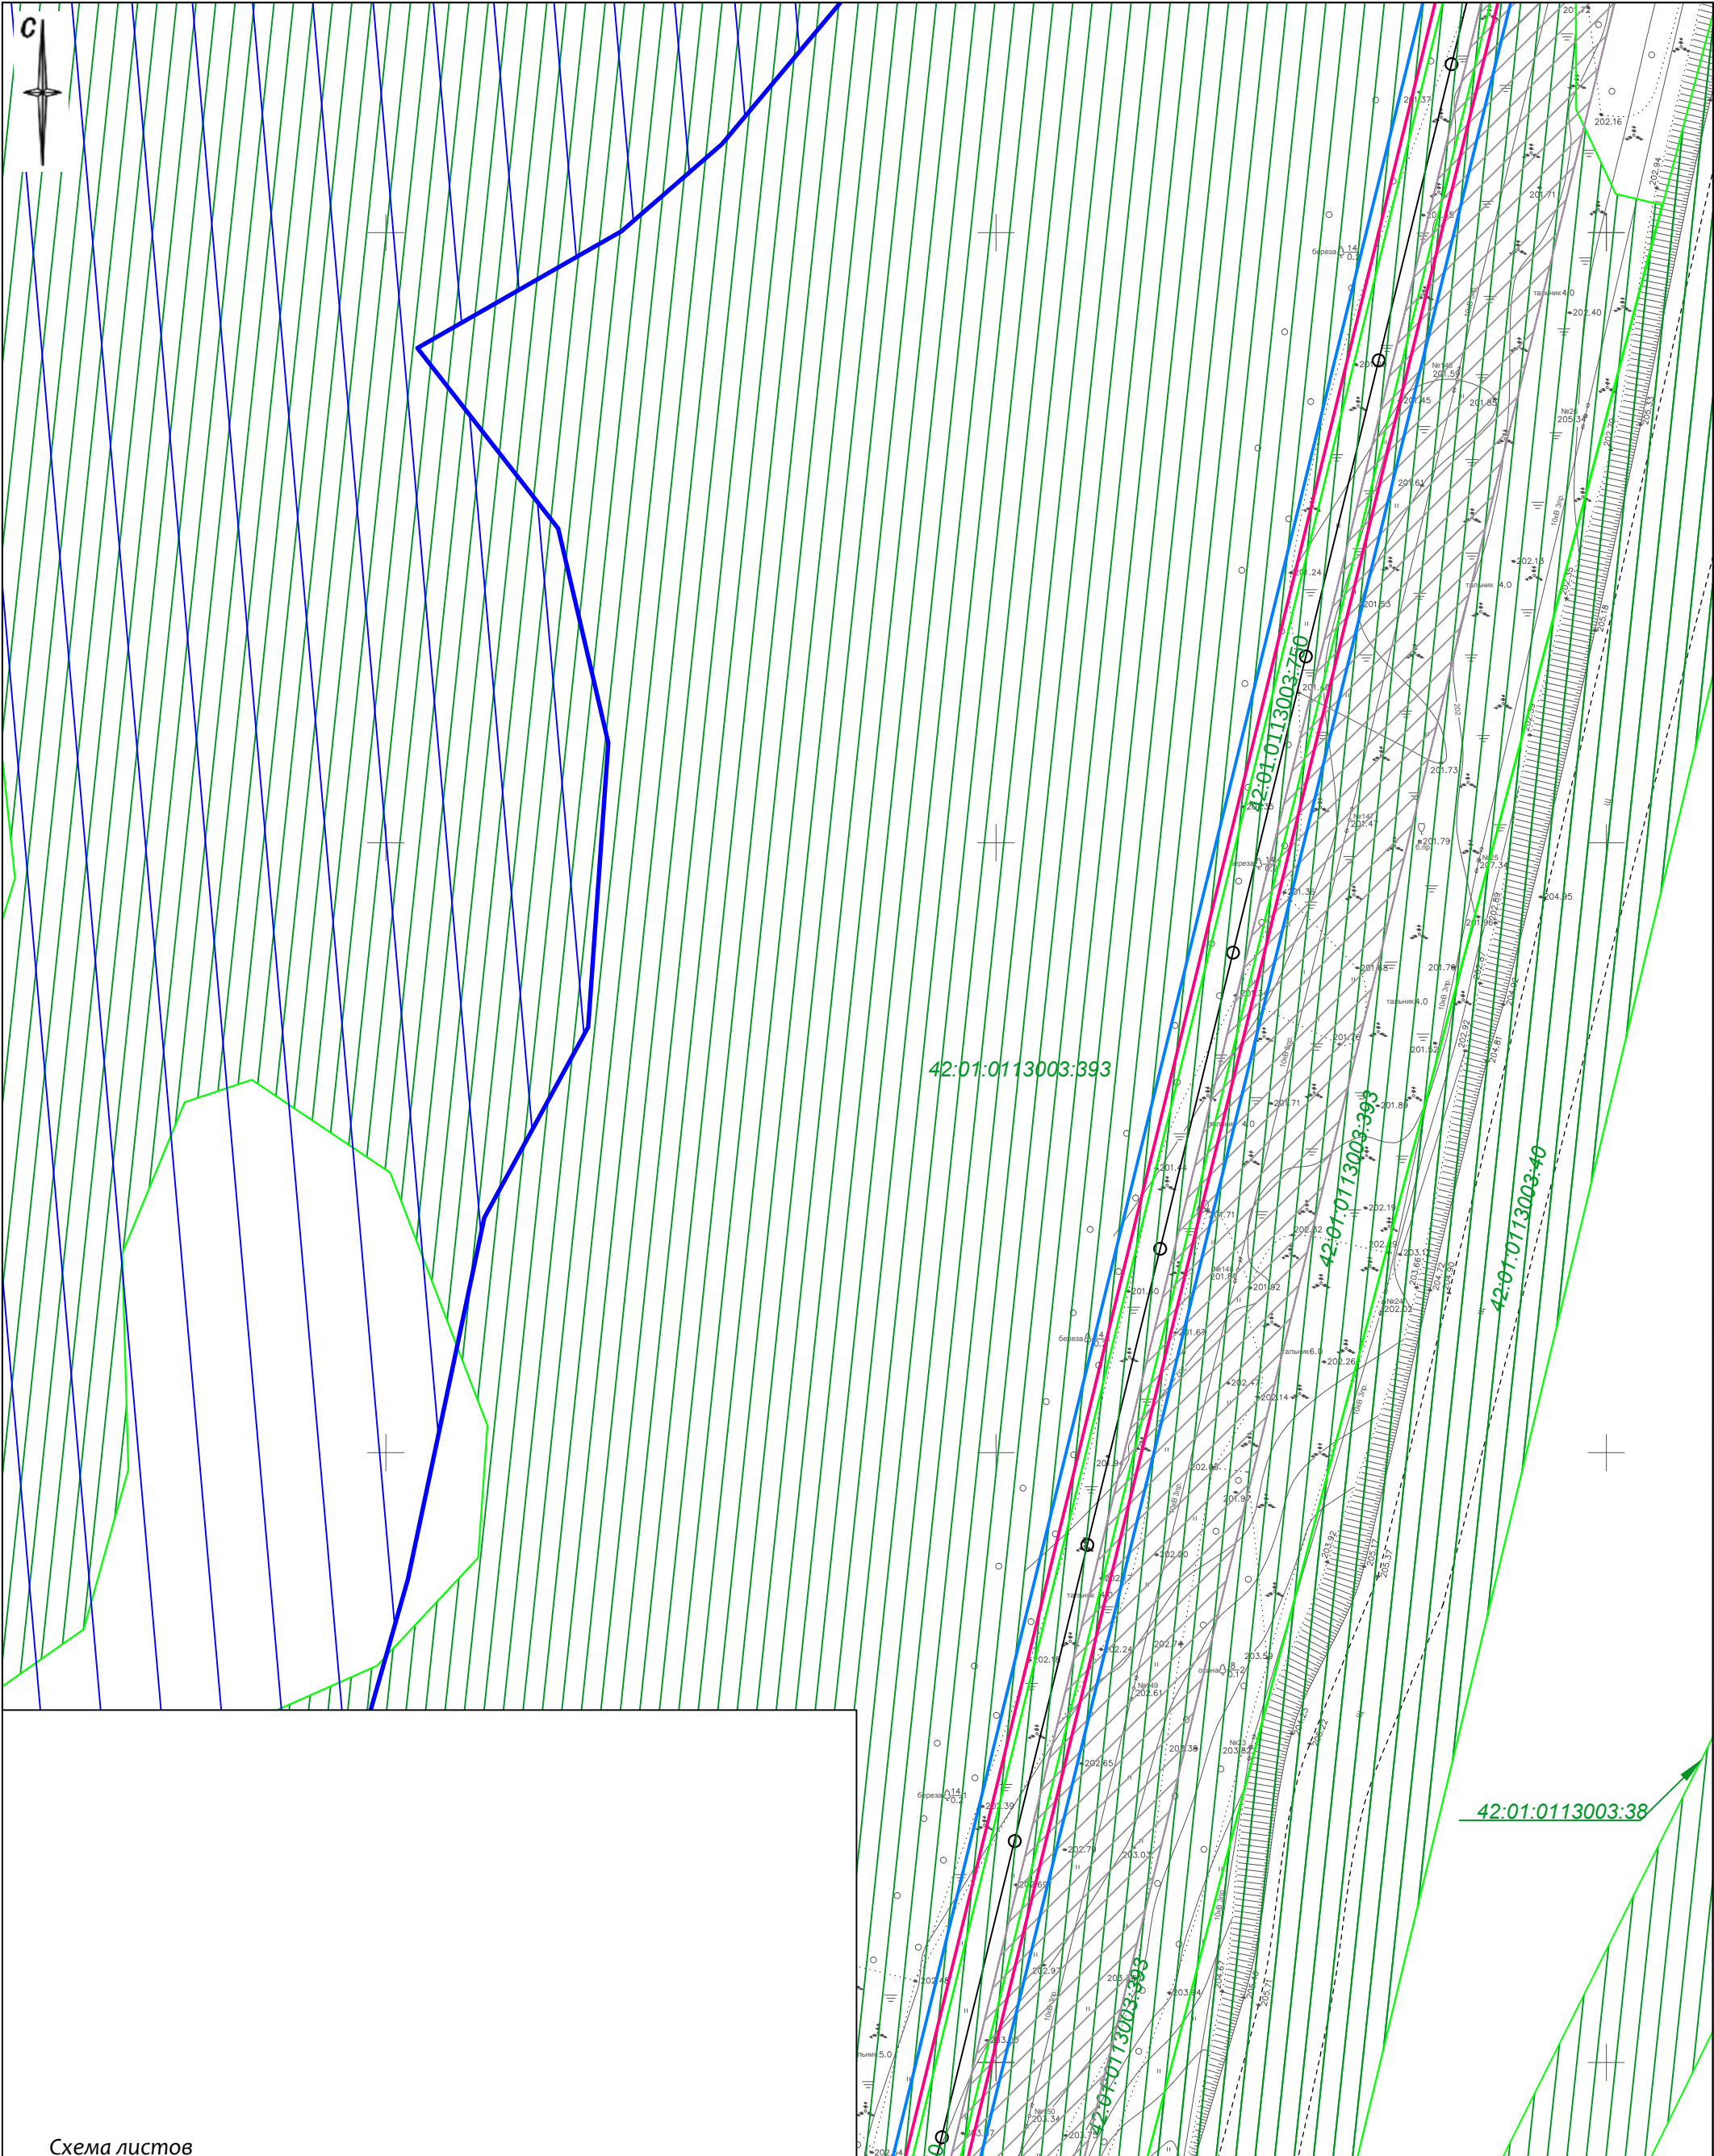


Схема листов

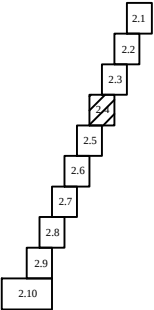

						Шифр: 02-19П		
						Проект планировки территории и Проект межевания территории предусматривающие размещение линейного объекта: ВЛ-6кВ №3 от ПС 110/35/6 кВ «Караканская» №32 до ЗАО «Шахта Беловская» по адресу Кемеровской область, Беловский района, юго-восточнее села Каракан		
Изм.	Кол.уч.	Лист	№ док.	Подпись	Дата	Материалы по обоснованию проекта межевания территории Графическая часть	Стадия	Лист
Директор		Онищенко			2019		ПП	2.4
Проверил		Гуляева				Чертеж границ зон планируемого размещения линейных объектов Масштаб 1:1000	ООО "КузбассТехИнвентаризация"	
Исполнил		Тетюшкина						


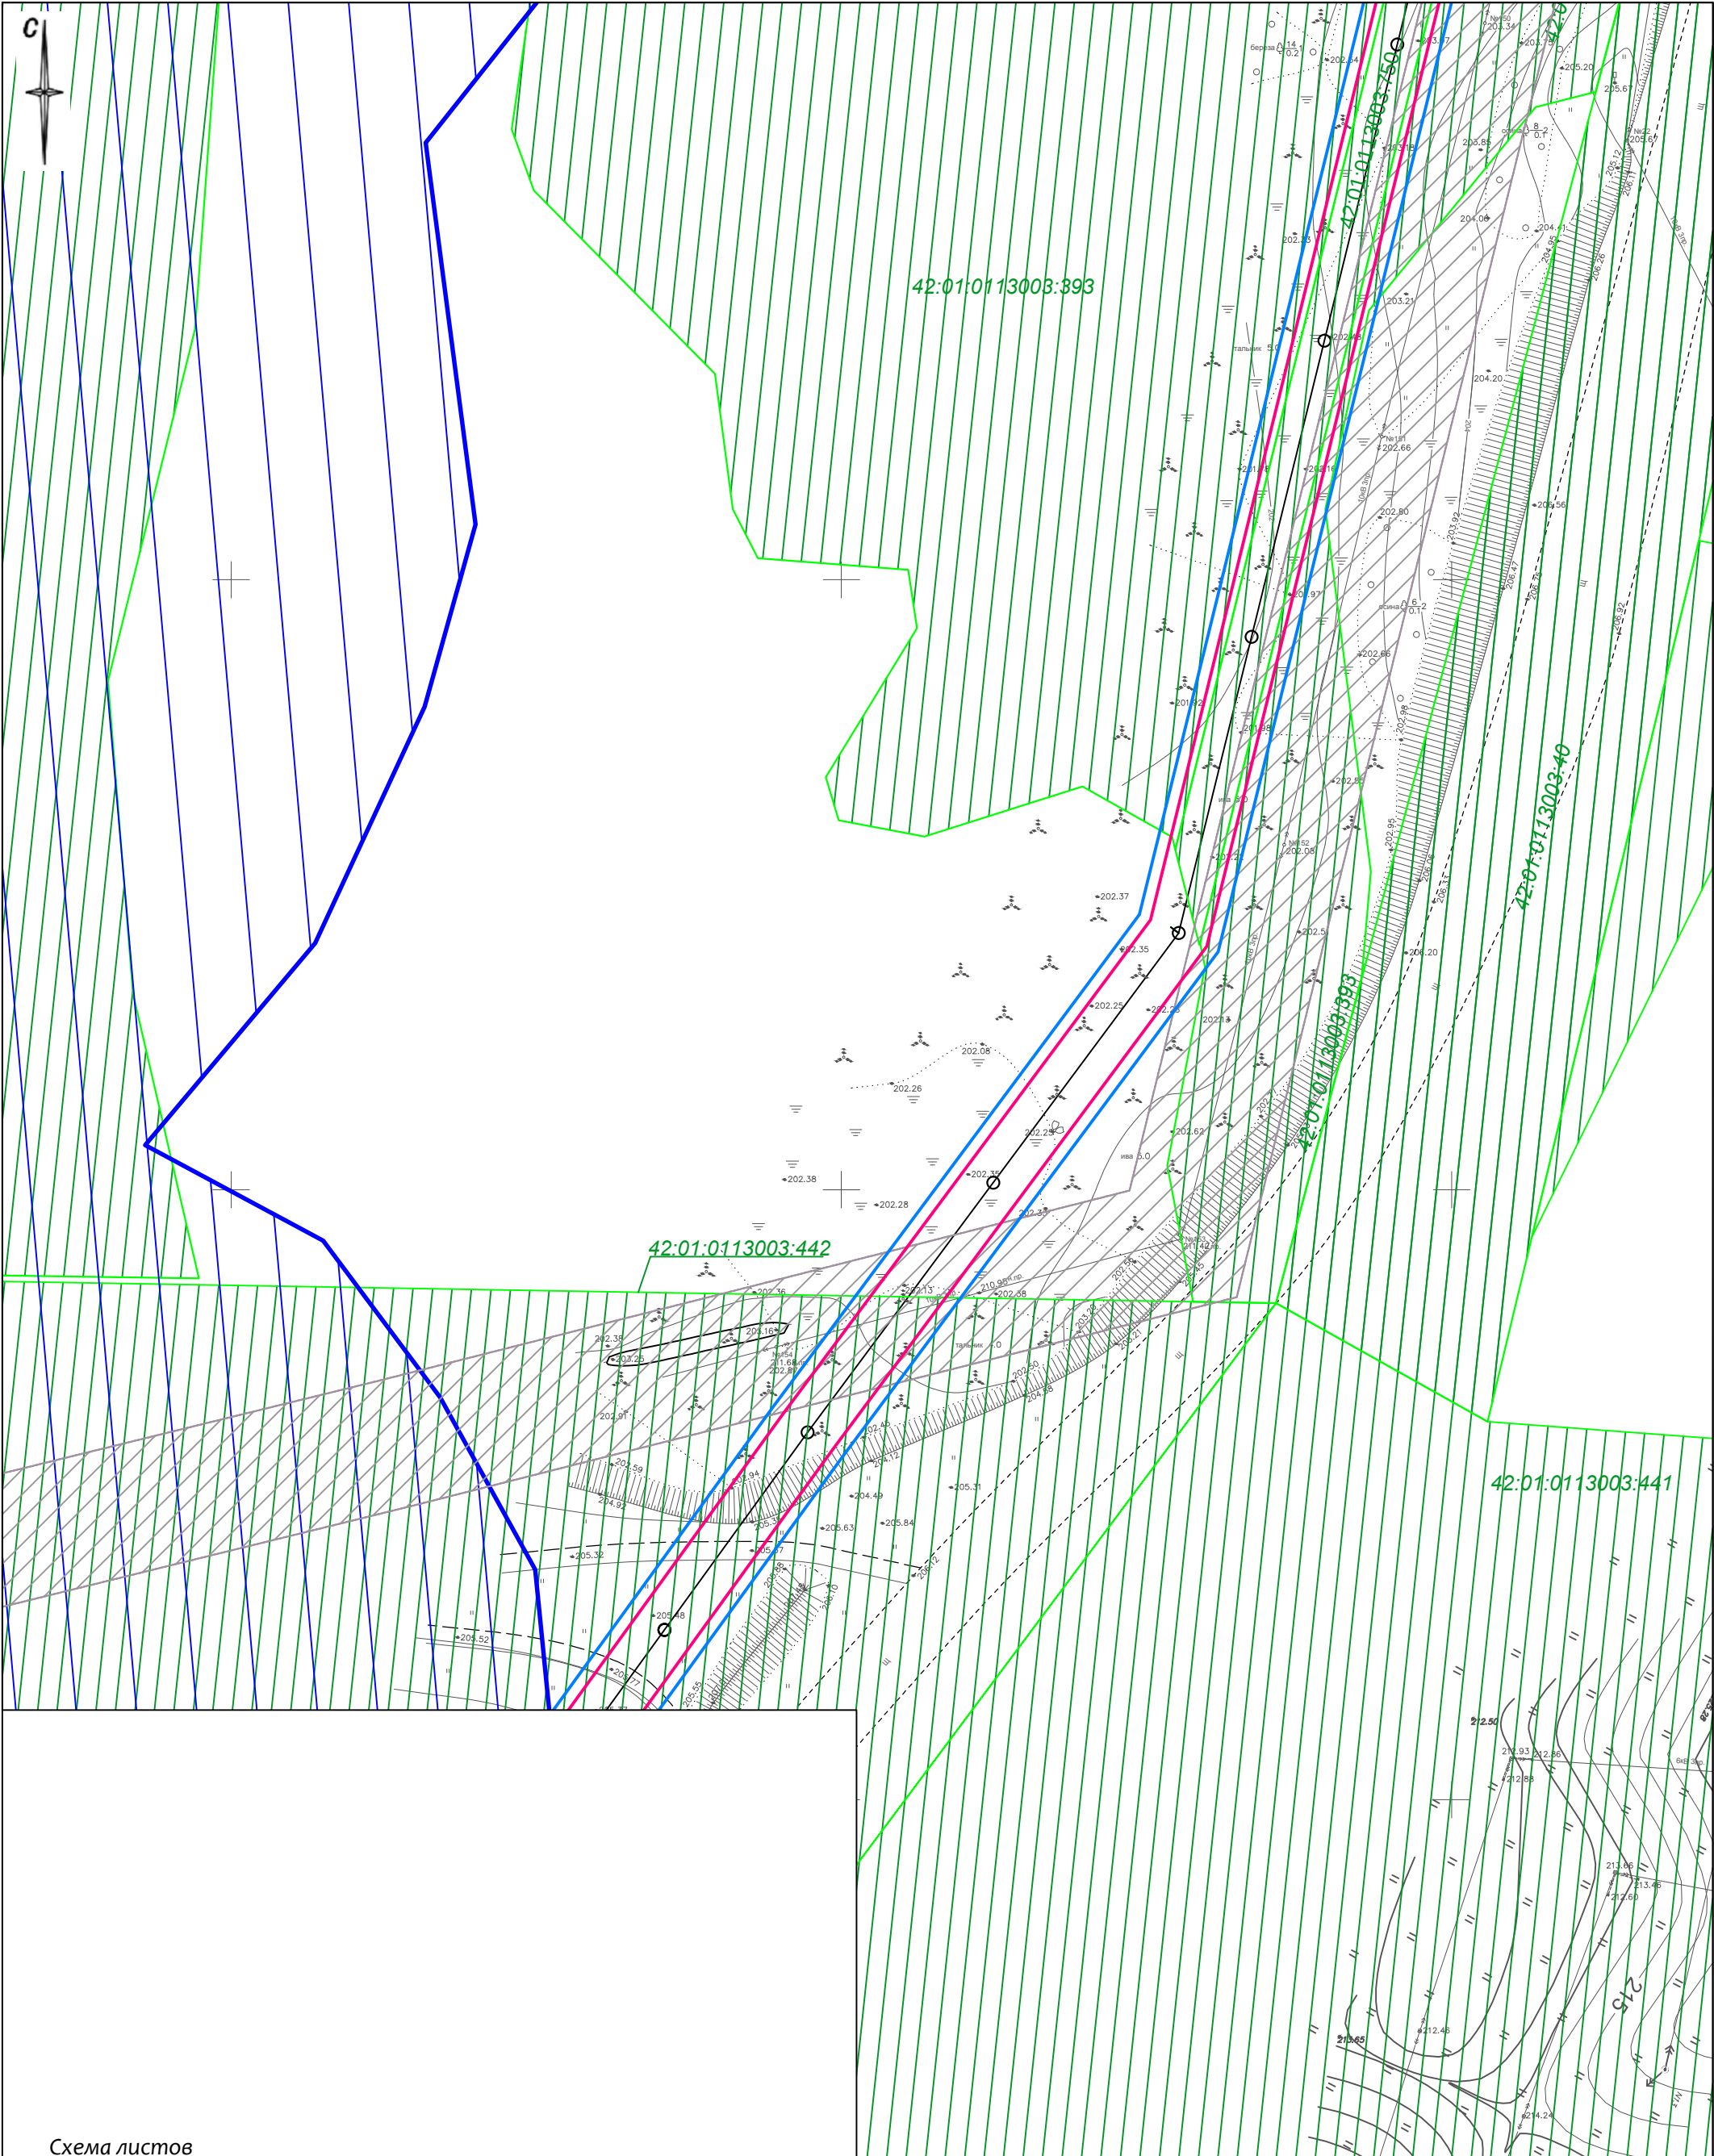


Схема листов

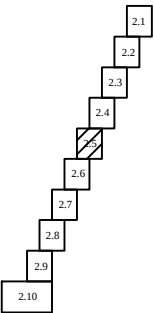

						Шифр: 02-19П			
						Проект планировки территории и Проект межевания территории предусматривающие размещение линейного объекта: ВЛ-6кВ №3 от ПС 110/35/6 кВ «Караканская» №32 до ЗАО «Шахта Беловская» по адресу Кемеровской область, Беловский района, юго-восточнее села Каракан			
Изм.	Кол.уч.	Лист	№ док.	Подпись	Дата	Материалы по обоснованию проекта межевания территории Графическая часть	Стадия	Лист	Листов
					2019		ПП	2.5	
Директор		Онищенко					ООО "КузбассТехИнвентаризация"		
Проверил		Гуляева							
Исполнил		Тетюшкина				Чертеж границ зон планируемого размещения линейных объектов Масштаб 1:1000			


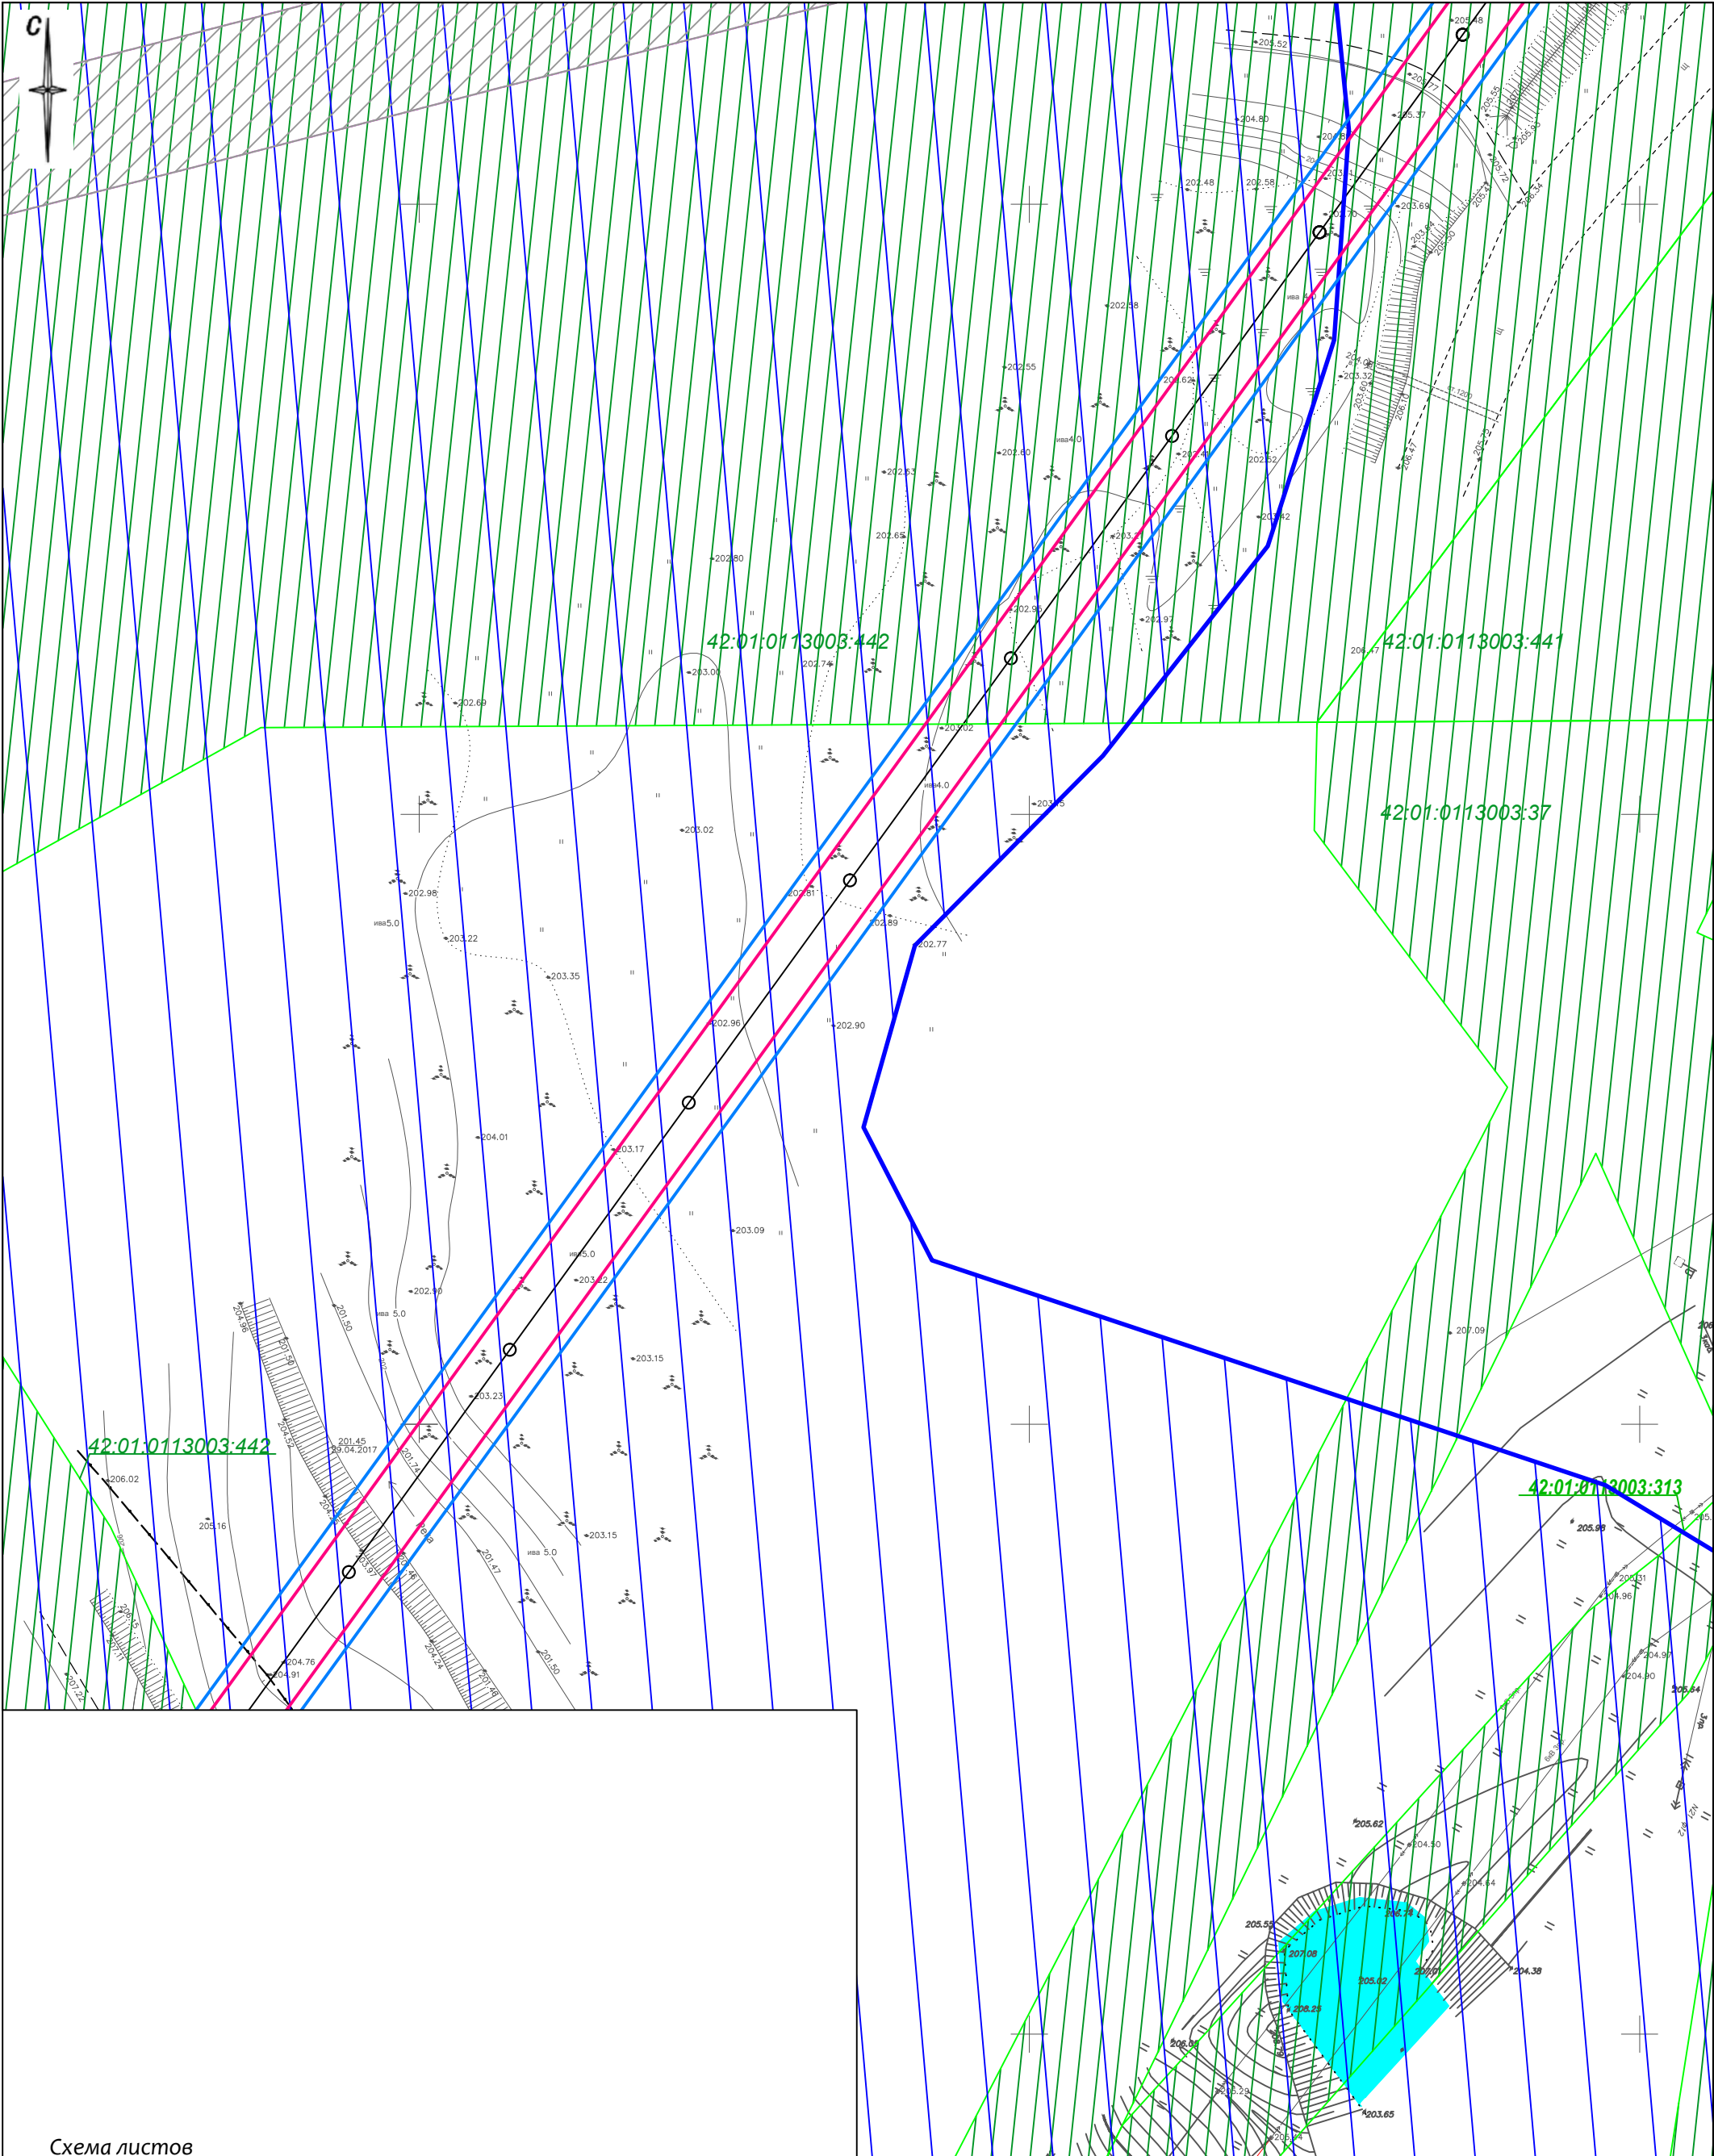


Схема листов

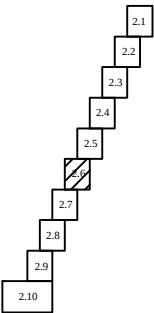

						Шифр: 02-19П				
						Проект планировки территории и Проект межевания территории предусматривающие размещение линейного объекта: ВЛ-6кВ №3 от ПС 110/35/6 кВ «Караканская» №32 до ЗАО «Шахта Беловская» по адресу Кемеровской область, Беловский района, юго-восточнее села Каракан				
Изм.	Кол.уч.	Лист	№ док.	Подпись	Дата					
					2019	Материалы по обоснованию проекта межевания территории Графическая часть		Стадия	Лист	Листов
Директор		Онищенко						ПП	2.6	
Проверил		Гуляева								
Исполнил		Тетюшкина				Чертеж границ зон планируемого размещения линейных объектов Масштаб 1:1000		ООО "КузбассТехИнвентаризация"		


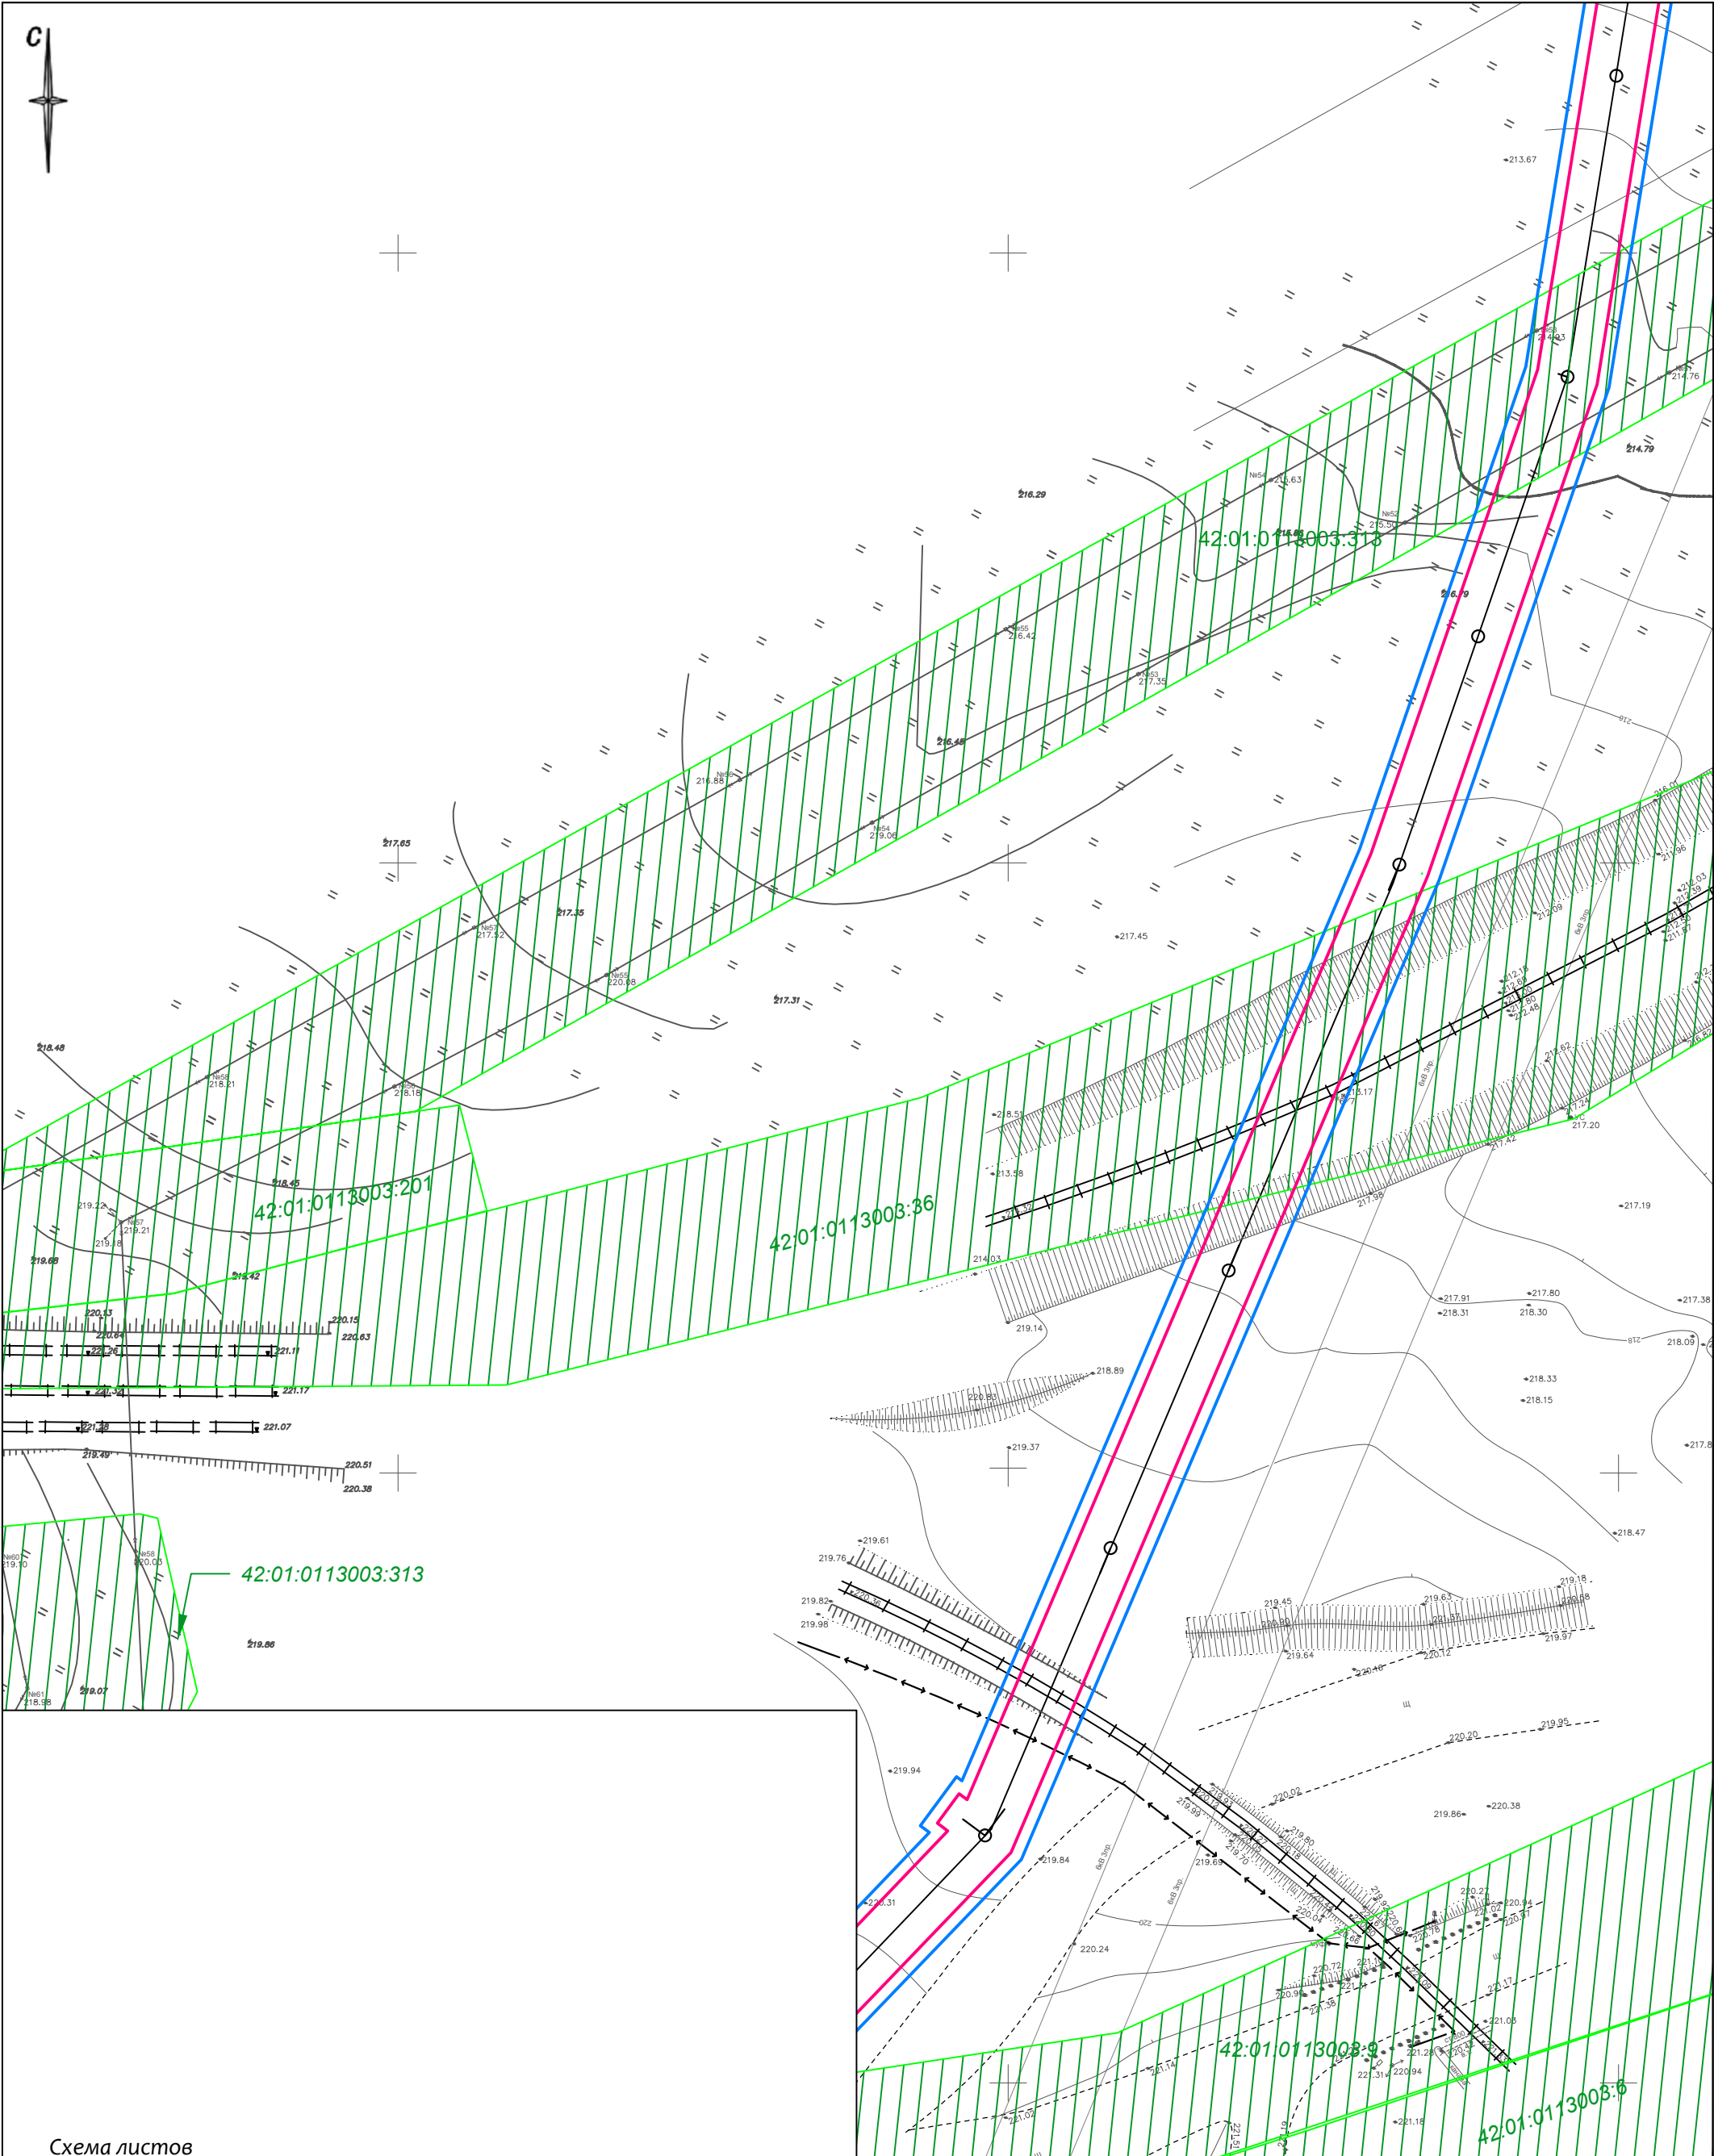


Схема листов

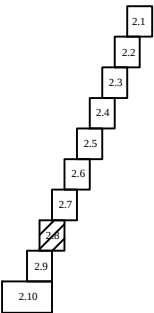

						Шифр: 02-19П			
						Проект планировки территории и Проект межевания территории предусматривающие размещение линейного объекта: ВЛ-6кВ №3 от ПС 110/35/6 кВ «Караканская» №32 до ЗАО «Шахта Беловская» по адресу Кемеровской область, Беловский района, юго-восточнее села Каракан			
Изм.	Кол.уч.	Лист	№ док.	Подпись	Дата	Материалы по обоснованию проекта межевания территории Графическая часть	Стадия	Лист	Листов
					2019		ПП	2.8	
Директор		Онищенко					ООО "КузбассТехИнвентаризация"		
Проверил		Гуляева							
Исполнил		Тетюшкина				Чертеж границ зон планируемого размещения линейных объектов Масштаб 1:1000			


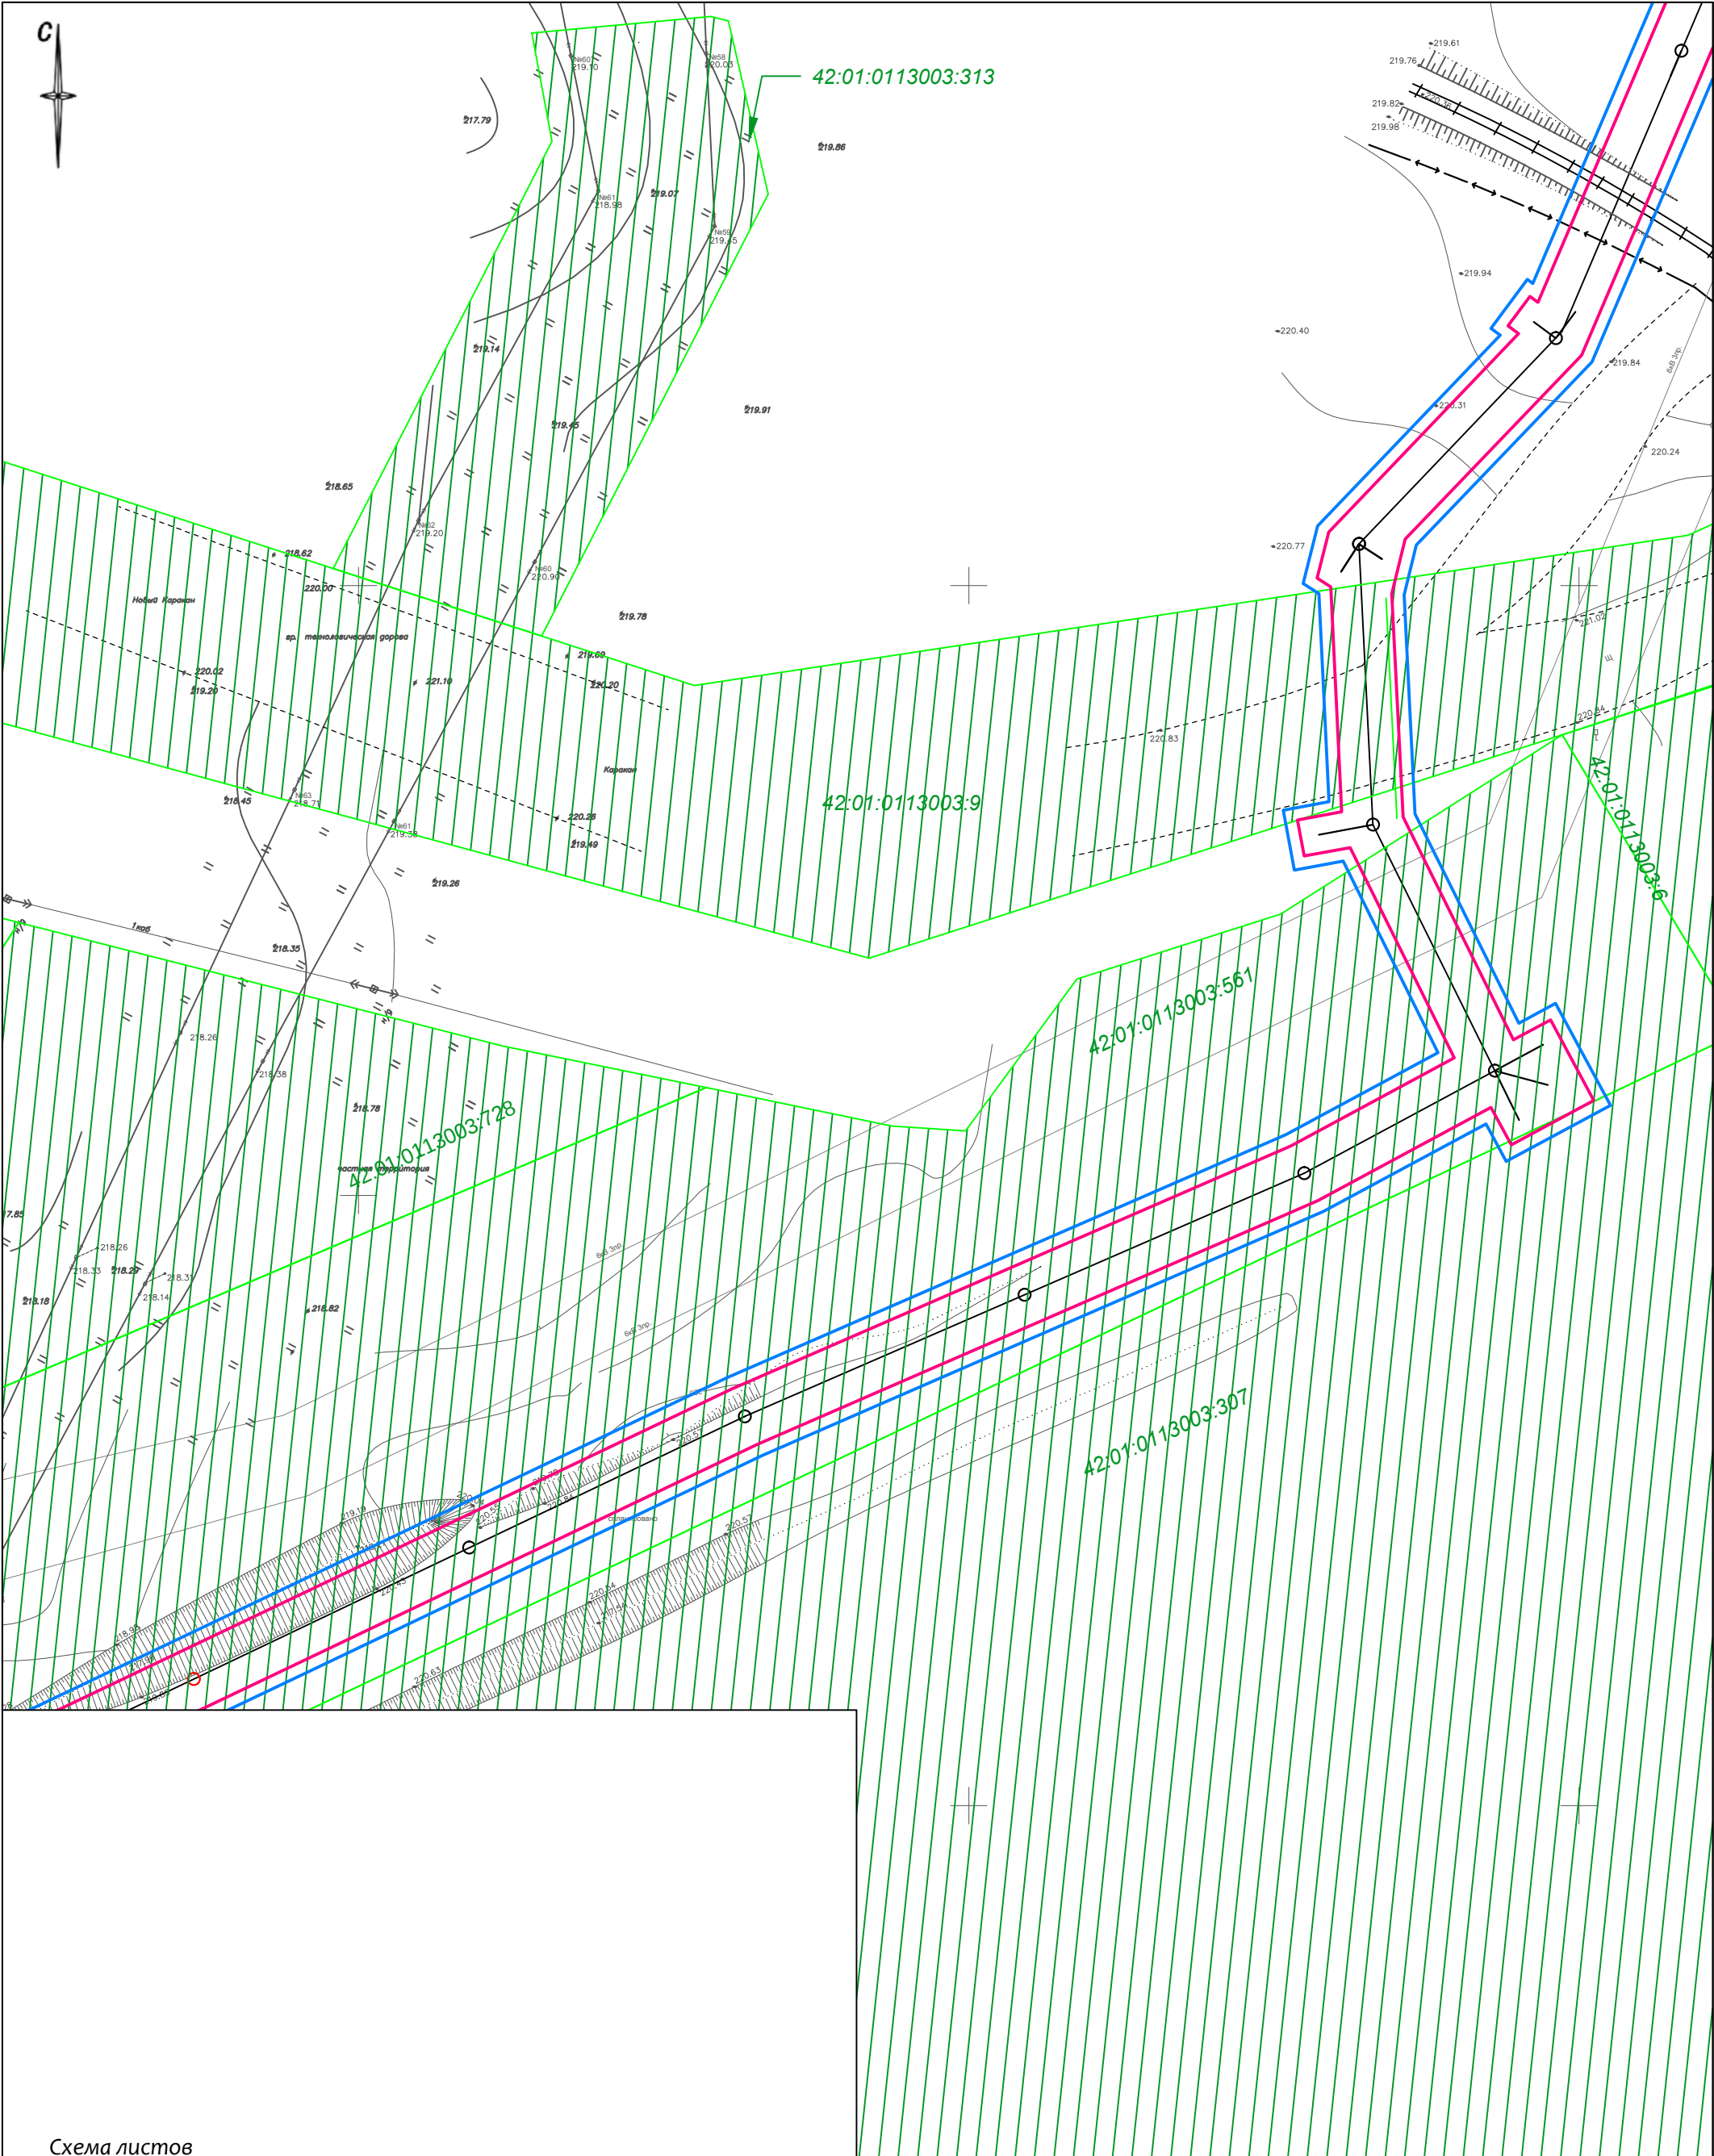


Схема листов

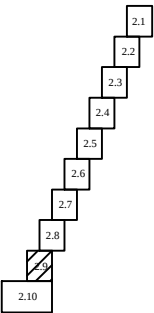

						Шифр: 02-19П			
						Проект планировки территории и Проект межевания территории предусматривающие размещение линейного объекта: ВЛ-6кВ №3 от ПС 110/35/6 кВ «Караканская» №32 до ЗАО «Шахта Беловская» по адресу Кемеровской область, Беловский района, юго-восточнее села Каракан			
Изм.	Кол.уч.	Лист	№ док.	Подпись	Дата				
					2019	Материалы по обоснованию проекта межевания территории Графическая часть	Стадия	Лист	Листов
Директор		Онищенко					ПП	2.9	
Проверил		Гуляева							
Исполнил		Тетюшкина				Чертеж границ зон планируемого размещения линейных объектов Масштаб 1:1000	ООО "КузбассТехИнвентаризация"		


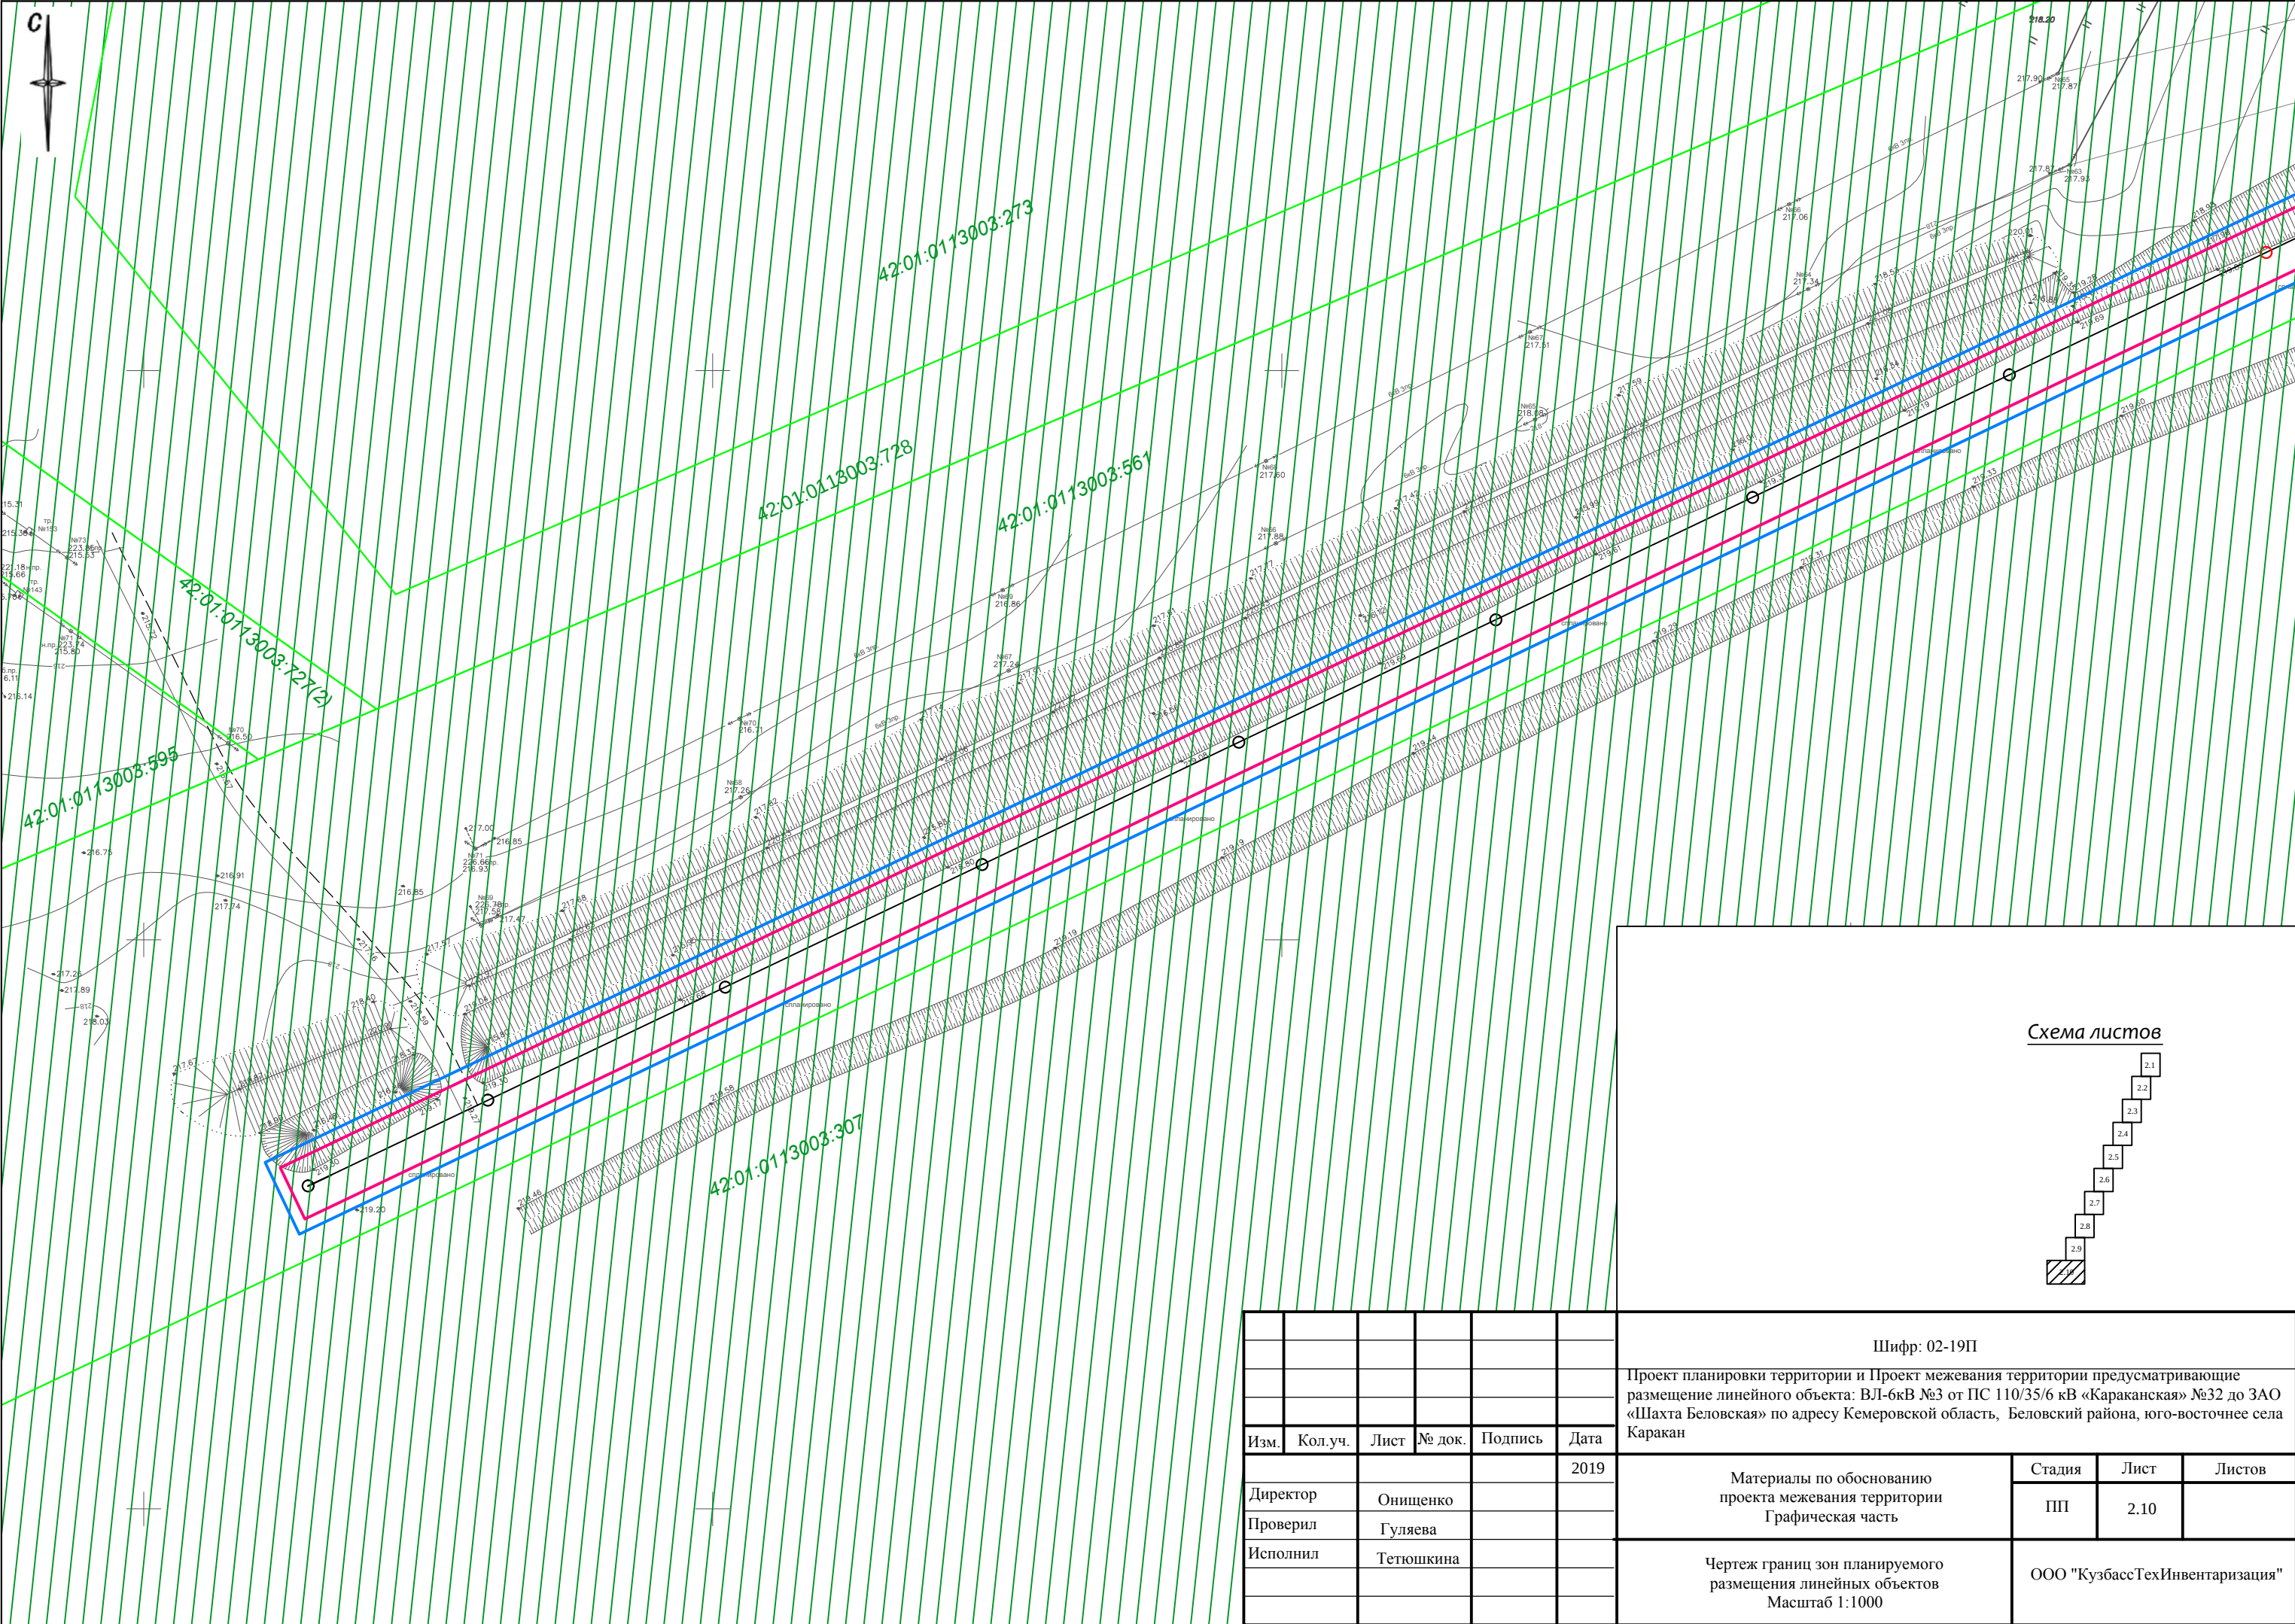


Схема листов

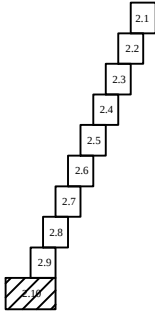

						Шифр: 02-19П					
						Проект планировки территории и Проект межевания территории предусматривающие размещение линейного объекта: ВЛ-6кВ №3 от ПС 110/35/6 кВ «Караканская» №32 до ЗАО «Шахта Беловская» по адресу Кемеровской область, Беловский района, юго-восточнее села Каракан					
Изм.	Кол.уч.	Лист	№ док.	Подпись	Дата	Материалы по обоснованию проекта межевания территории Графическая часть			Стадия	Лист	Листов
					2019				ПП	2.10	
Директор		Онищенко							Чертёж границ зон планируемого размещения линейных объектов Масштаб 1:1000		
Проверил		Гуляева									
Исполнил		Тетюшкина									

**РАЗДЕЛ 2. «МАТЕРИАЛЫ ПО ОБОСНОВАНИЮ
ПРОЕКТА МЕЗЖЕВАНИЯ ТЕРРИТОРИИ.
ПОЯСНИТЕЛЬНАЯ ЗАПИСКА»**

2.1 Перечень и сведения о площадях образуемых земельных участков и способы их образования

Для планируемого размещения объекта «ВЛ-6кВ №3 от ПС 110/35/6 кВ «Караканская» №32 до ЗАО «Шахта Беловская», расположена на территории Кемеровской области, Беловского района, юго-восточнее села Каракан, отводится территория ЛЭП 6 кВ составляет 801,3 м². Из них 9,6 м² в собственности ЗАО «Шахта «Беловская», 791,7 м² - дополнительно отводимые земли.

Перечень земельных участков (поведениям ЕГРН), необходимых для планируемого размещения объекта «ВЛ-6кВ №3 от ПС 110/35/6 кВ «Караканская» №32 до ЗАО «Шахта Беловская» приведены в таблице «Ведомость земельных участков, необходимых для проектирования объекта «ВЛ-6кВ №3 от ПС 110/35/6 кВ «Караканская» №32 до ЗАО «Шахта Беловская»

2.2 Перечень и сведения о площади образуемых земельных участков, которые отнесены к категориям общего пользования или имуществу общего пользования, в том числе в отношении которых предполагаются резервирование и (или) изъятие для государственных или муниципальных нужд

В административном отношении реконструируемая ВЛ-6кВ находится на территории Кемеровской области, Беловского района, юго-восточнее села Каракан.

Участки проектируемых ВЛ-6кВ №№ 1,2 проходят по незастроенной территории с лесной, кустарниковой и травяной растительностью.

В целях определения границ земельных участков разработан проект межевания.

Общая площадь проектируемых земельных участков составляет на территория ЛЭП 6 кВ составляет 801,3 м². Из них 9,6 м² в собственности ЗАО «Шахта «Беловская», 791,7 м² - дополнительно отводимые земли.

Сведения о собственниках земельных участков приведены в таблице «Ведомость земельных участков, необходимых для проектирования объекта «ВЛ-6кВ №3 от ПС 110/35/6 кВ «Караканская» №32 до ЗАО «Шахта Беловская»

2.3 Вид разрешенного использования образуемых земельных участков в соответствии с проектом планировки территории

Для планируемого к размещению линейного объекта «ВЛ-6кВ №3 от ПС 110/35/6 кВ «Караканская» №32 до ЗАО «Шахта Беловская», установлен вид разрешенного использования образуемых земельных участков – коммунальное обслуживание.

Ведомость земельных участков, необходимых для проектирования объекта «ВЛ-6кВ №3 от ПС 110/35/6 кВ «Караканская» №32 до ЗАО «Шахта Беловская».						
в границах: Кемеровской области, Беловского района, юго-восточнее села Каракан						
Кадастровый номер исходного земельного участка	Условный номер образуемого земельного участка	Способ образования	Правообладатель (Вид, номер и дата государственной регистрации права)	Категория земель	разрешенное использование образуемого земельного участка	Площадь, га
1	2	3	4	5	6	7
в границах: Кемеровской области, Беловского района, кадастровый квартал 42:30:0113003						
42:01:0113003:40	:40/чзу1	Согласование пересечения (ОАО «Кузбассразрезуголь»)	ОАО «Кузбассразрезуголь»	Земли промышленности, энергетики транспорта, связи, радиовещания, телевидения, информатики, земли для обеспечения космической деятельности, земли обороны, безопасности и земли иного специального назначения	Коммунальное обслуживание	0.0030

42:01:0113003:313	:313/чзу1	Собственность ЗАО «Шахта Беловская»	Закрытое акционерное общество "Шахта Беловская", ИНН: 4231001947 Собственность, № 42- 42/002- 42/103/028/2015-181/4 от 05.02.2015	Земли промышленнос ти, энергетики транспорта, связи, радиовещания, телевидения, информатики, земли для обеспечения космической деятельности, земли обороны, безопасности и земли иного специального назначения	Коммунально е обслуживани е	0,0010
42:01:0113003:750	:750/чзу1	Согласование предоставления земельного участка с Департаментом лесного комплекса Кемеровской области	Земли лесного фонда № 42:01:0113003:750- 42/002/2018- 1 от 12.09.2018 (Собст венность)	Земли лесного фонда	Коммунально е обслуживани е	0,0194
	: 750/чзу2					
	: 750/чзу3					
	: 750/чзу4					
	: 750/чзу5					
	: 750/чзу6					
	: 750/чзу7					
	: 750/чзу8					
	: 750/чзу9					
	: 750/чзу10					
	: 750/чзу11					
	: 750/чзу12					
	: 750/чзу13					
	: 750/чзу14					
	: 750/чзу15					
	: 750/чзу16					
	: 750/чзу17					
42:01:0113003:442	:442/чзу1	Согласование размещения или аренды земельного участка у Администрации района	Земли Администрации Беловского района	Земли промышленнос ти, энергетики, транспорта, связи, радиовещания, телевидения, информатики, земли для обеспечения космической деятельности, земли обороны, безопасности и земли иного специального назначения	Коммунально е обслуживани е	0,0030
	: 442/чзу2					
	: 442/чзу3					
	: 442/чзу4					
	: 442/чзу5					

42:01:0113003:561	:561/чзу1	Арендуются у ООО «промышленные разработки»	Общество с ограниченной ответственностью "Промышленные разработки", ИНН: 4205219753 Собственность, № 42- 42/002- 42/103/073/2015-372/2 от 29.09.2015	Земли промышленнос ти, энергетики транспорта, связи, радиовещания, телевидения, информатики, земли для обеспечения космической деятельности, земли обороны, безопасности и земли иного специального назначения	Коммунально е обслуживани е	0,0157
	: 561/чзу2					
	: 561/чзу3					
	: 561/чзу4					
	: 561/чзу5					
	: 561/чзу6					
	: 561/чзу7					
	: 561/чзу8					
	: 561/чзу9					
	: 561/чзу10					
	: 561/чзу11					
	: 561/чзу12					
	: 561/чзу13					
	: 561/чзу14					

**Российская Федерация
Кемеровская область
Беловский муниципальный район
администрация Беловского муниципального района**

ПОСТАНОВЛЕНИЕ

от 23 апрель 2019 г. № 164

с. Вишневка

Беловский район

О подготовке проекта планировки территории и проекта межевания территории

В соответствии с Градостроительным кодексом Российской Федерации, Федеральным законом от 06.10.2003. № 131-ФЗ «Об общих принципах организации местного самоуправления в Российской Федерации», руководствуясь Уставом Беловского муниципального района:

1. Рекомендовать ООО «КузбассТехИнвентаризация» обеспечить подготовку проекта планировки территории и проекта межевания территории, предусматривающих размещение линейного объекта ВЛ-6 кВ №3 от ПС 110/35/6 кВ "Караканская" №32 до ЗАО "Шахта Беловская" по адресу: Кемеровская область, Беловский район, юго-восточнее села Каракан.

2. Утвердить порядок и сроки проведения работ по подготовке проекта планировки территории и проекта межевания территории, согласно приложению 1 к настоящему постановлению.

3. Утвердить порядок предоставления предложений о порядке, сроках подготовки и содержании проекта планировки территории и проекта межевания территории, согласно приложению 2 к настоящему постановлению.

4. Обеспечить размещение настоящего постановления на официальном сайте администрации Беловского муниципального района в информационно-телекоммуникационной сети «Интернет».

5. Контроль за исполнением настоящего постановления возложить на заместителя главы района по ЖКХ и строительству Гладкова С.В.

6. Постановление вступает в силу со дня подписания.

Глава Беловского
Муниципального района



В.А. Астафьев

Приложение 1
к постановлению администрации
Беловского муниципального района
от 23 апреля 2019 г. № 164

**Порядок и сроки проведения работ по подготовке
проекта планировки территории
и проекта межевания территории**

№ п. п	Перечень работ по подготовке проекта	Сроки проведения	Ответственные исполнители
1	Прием и рассмотрение поступивших предложений физических и юридических лиц о порядке, сроках подготовки и содержании проекта. Согласование технического задания на выполнение проекта.	В течение 10 дней со дня опубликования настоящего постановления	Отдел архитектуры и градостроительства администрации Беловского муниципального района
2	Подготовка проекта.	В течение 10 дней со дня опубликования настоящего постановления	ООО «КузбассТехИнвентаризация»
3	Проверка проекта на соответствие требованиям генерального плана, правил землепользования и застройки, технических регламентов, нормативов градостроительного проектирования, градостроительных регламентов.	В течение 5 дней со дня поступления проекта в орган местного самоуправления	Отдел архитектуры и градостроительства администрации Беловского муниципального района
4	Оповещение жителей о проведении публичных слушаний	В течение недели со дня проверки проекта	Комиссия по проведению публичных слушаний
5	Организация и проведение публичных слушаний по проекту.	Один месяц со дня оповещения жителей до дня опубликования результатов публичных слушаний	Комиссия по проведению публичных слушаний

6	Направление проекта вместе с результатами публичных слушаний главе Беловского муниципального района на утверждение.	В течение 15 дней со дня проведения публичных слушаний	Комиссия по проведению публичных слушаний
7	Принятие главой Беловского муниципального района решения об утверждении проекта.	В течение 14 дней со дня получения главой проекта	Глава Беловского муниципального района
8	Опубликование утвержденного проекта.	В течение 7 дней со дня утверждения проекта	Администрация Беловского муниципального района

Приложение 2
к постановлению администрации
Беловского муниципального района
от 23 апреля 2019 г. № 164

**Порядок предоставления предложений о порядке, сроках
подготовки и содержании документации по проекту
планировки территории и проекта межевания территории**

1. Физические и юридические лица вправе направить в администрацию Беловского муниципального района предложения о порядке, сроках подготовки и содержании документации по проекту планировки территории и проекта межевания территории.

2. Предложения направляются в письменном виде с указанием фамилии, имени, отчества, адреса фактического проживания, адреса по прописке и контактного телефона лица, направившего предложения, а также с указанием обоснований предложений.

3. Предложения направляются в течение 10 дней со дня опубликования настоящего постановления.

4. Прием поступивших предложений осуществляется в отделе архитектуры и градостроительства администрации Беловского муниципального района по адресу: г.Белово, ул.Ленина,10, каб.50,51, контактный телефон: 2-69-10, 2-15-40 либо по электронной почте: noaig@belovorn.ru.