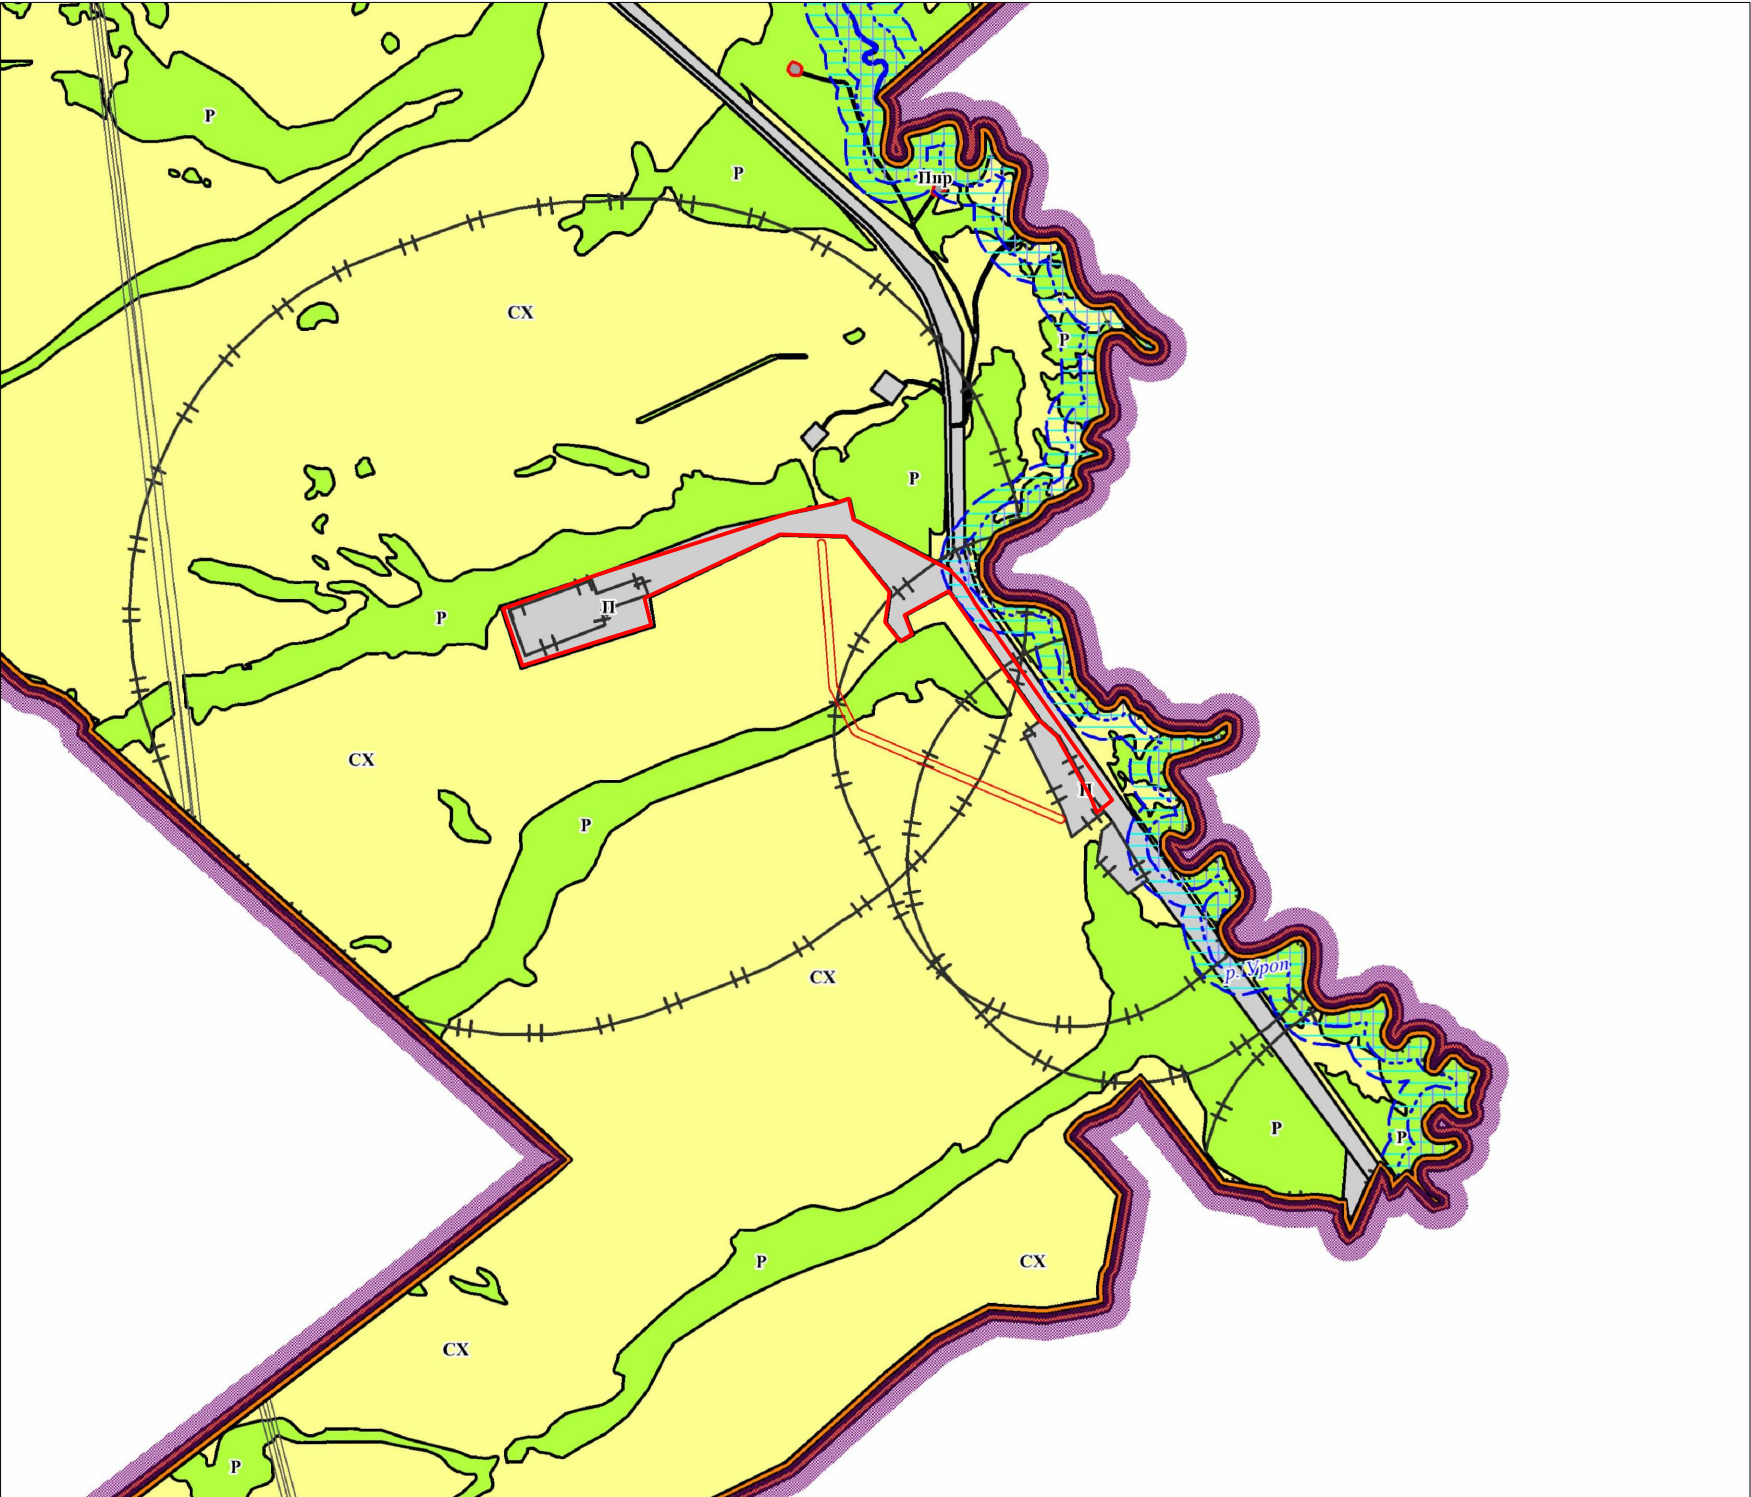


Схема границ территорий, подверженных риску возникновения чрезвычайных ситуаций природного и техногенного характера



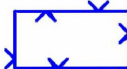
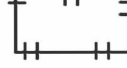
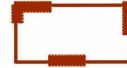
Масштаб 1:20000

Условные обозначения:

 - граница полосы отвода земель под объект «Железнодорожные погрузочные пути с площадкой хранения и погрузки сыпучих материалов»

Примечание:
1. Фрагмент карты разработан на основании графических материалов Генерального плана муниципального образования "Менчерепское сельское поселение" Беловского муниципального района Кемеровской области.

ЗОНЫ С ОСОБЫМИ УСЛОВИЯМИ ИСПОЛЬЗОВАНИЯ ТЕРРИТОРИИ:

- существующее положение
-  Ограничения использования объектов недвижимости на территориях зон санитарной охраны источников питьевого водоснабжения (О1).
 -  Ограничения использования объектов недвижимости на территориях береговой линии и водоохранных зон (О2).
 -  Ограничения использования объектов недвижимости на территориях прибрежных защитных полос (О3).
 -  Ограничения использования объектов недвижимости на территориях санитарно-защитных зон (О4).
 -  Ограничения использования объектов недвижимости на территориях, подверженных риску возникновения ЧС природного и техногенного характера (горный отвод, О5).
 -  Ограничения использования объектов недвижимости на территориях охранных зон сооружений инженерной инфраструктуры (О6).
 -  Ограничения использования объектов недвижимости на территориях охранных зон инженерных сетей (О7).
 -  Ограничения использования объектов недвижимости на территориях санитарно-защитных зон предприятий добывающей промышленности (О9).

						032/42-П/17-КПС -ППуПМ-З			
						Проект планировки и проект межевания земельного участка для размещения объекта «Железнодорожные погрузочные пути с площадкой хранения и погрузки сыпучих материалов»			
Изм.	Кол.уч.	Лист	№ док.	Подпись	Дата				
Разраб.		Бельская			09.17	Схема границ территорий, подверженных риску возникновения чрезвычайных ситуаций природного и техногенного характера	Стадия	Лист	Листов
Пров.					09.17		ПП	6	
Нач.отд.									
ГИП					09.17	М 1:20000			000 "Проект-Сервис"