


Чертеж проекта планировки
земельного участка с кадастровым номером 42:01:0119007:292
под строительство линейного объекта ООО "Шахта им. С.Д. Тухова"

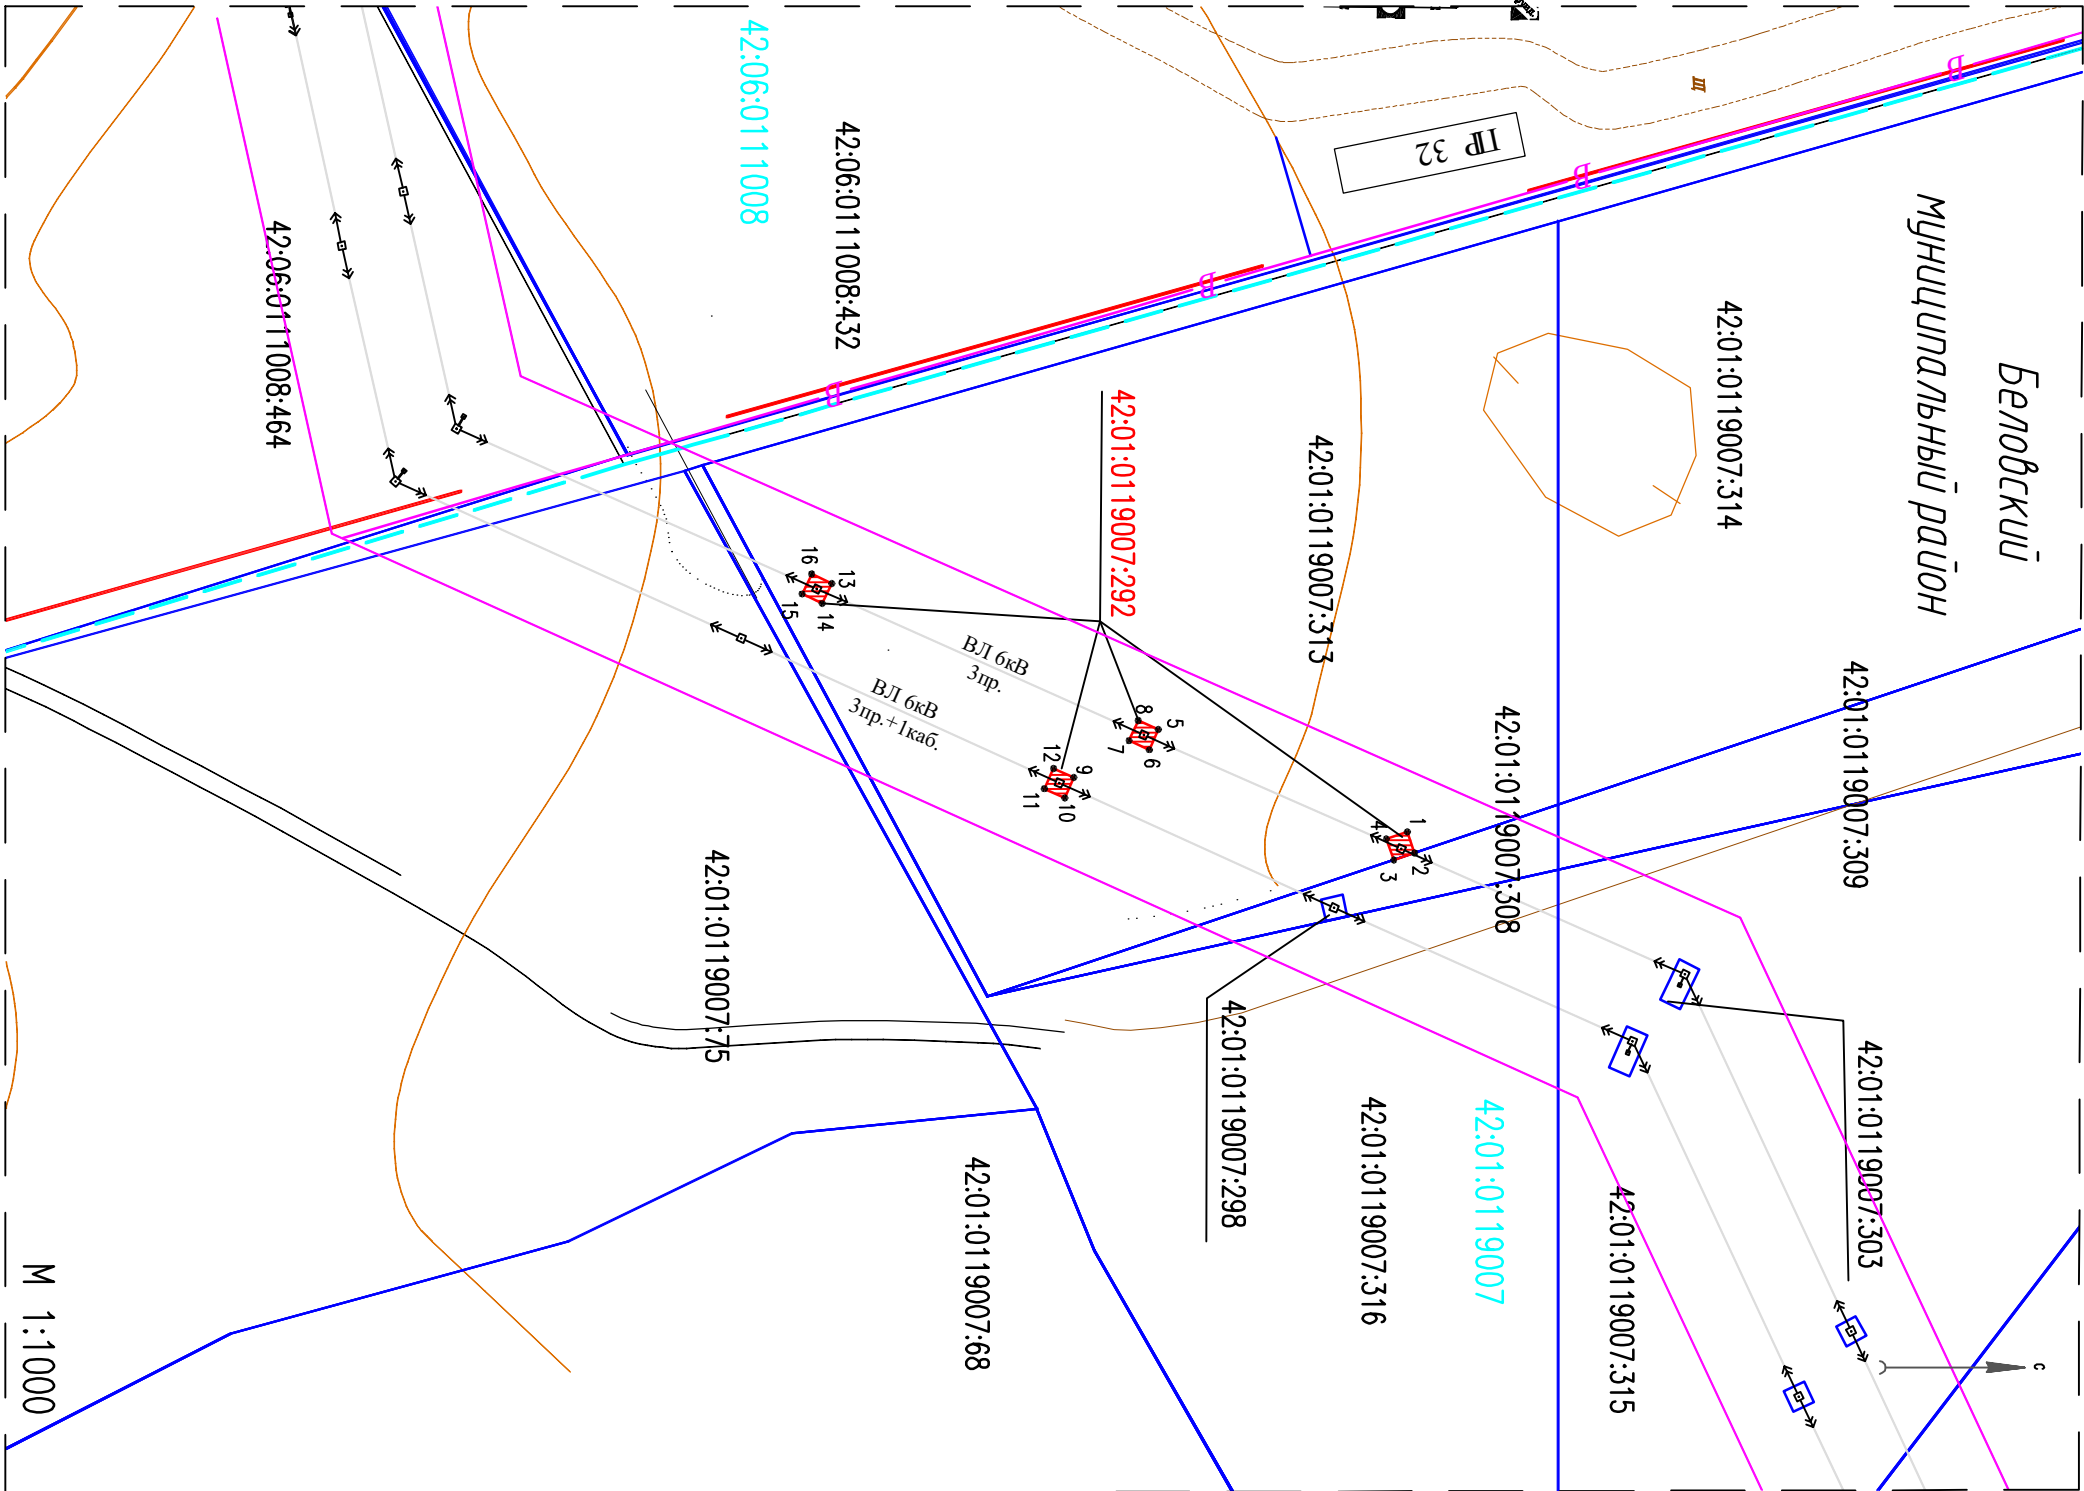

Согласовано			
Инв. N подл.	Подп. и дата	Взам. инв. N	

- Условные обозначения
- Красные линии
 - Кадастровый номер испрашиваемого земельного участка 42:01:0119007:292
 - Поворотные точки красных линий 1
 - Зона допустимого размещения объекта – ВЛ 6 кВ от ПС 35/6,3/6,6 кВ «Туховская» до ПС 6/0,4 кВ воздушных линий
 - Кадастровый номер земельного участка 42:01:0119007:298
 - Граница земельного участка внесенная в ГН
 - Граница кадастрового квартала
 - Кадастровый квартал 42:06:0111008
 - Граница охранной зоны ВЛ

Площадь земельного участка 0,0036 га (36 кв. м.)

Чертеж проекта планировки земельного участка разработан на топографической основе в масштабе 1:1000 м, выполненной 15.10.2015 г.

Усачева Анастасия Александровна
(наименование кадастрового инженера)

Чертеж градостроительного плана земельного участка разработан 25.04.2017г. ООО "АПТЭК"
(дата, наименование организации)