


Чертеж проекта планировки

земельного участка с кадастровым номером 42:01:0119007:294
под строительство линейного объекта 000 "Шахта им. С.Д. Тухова"

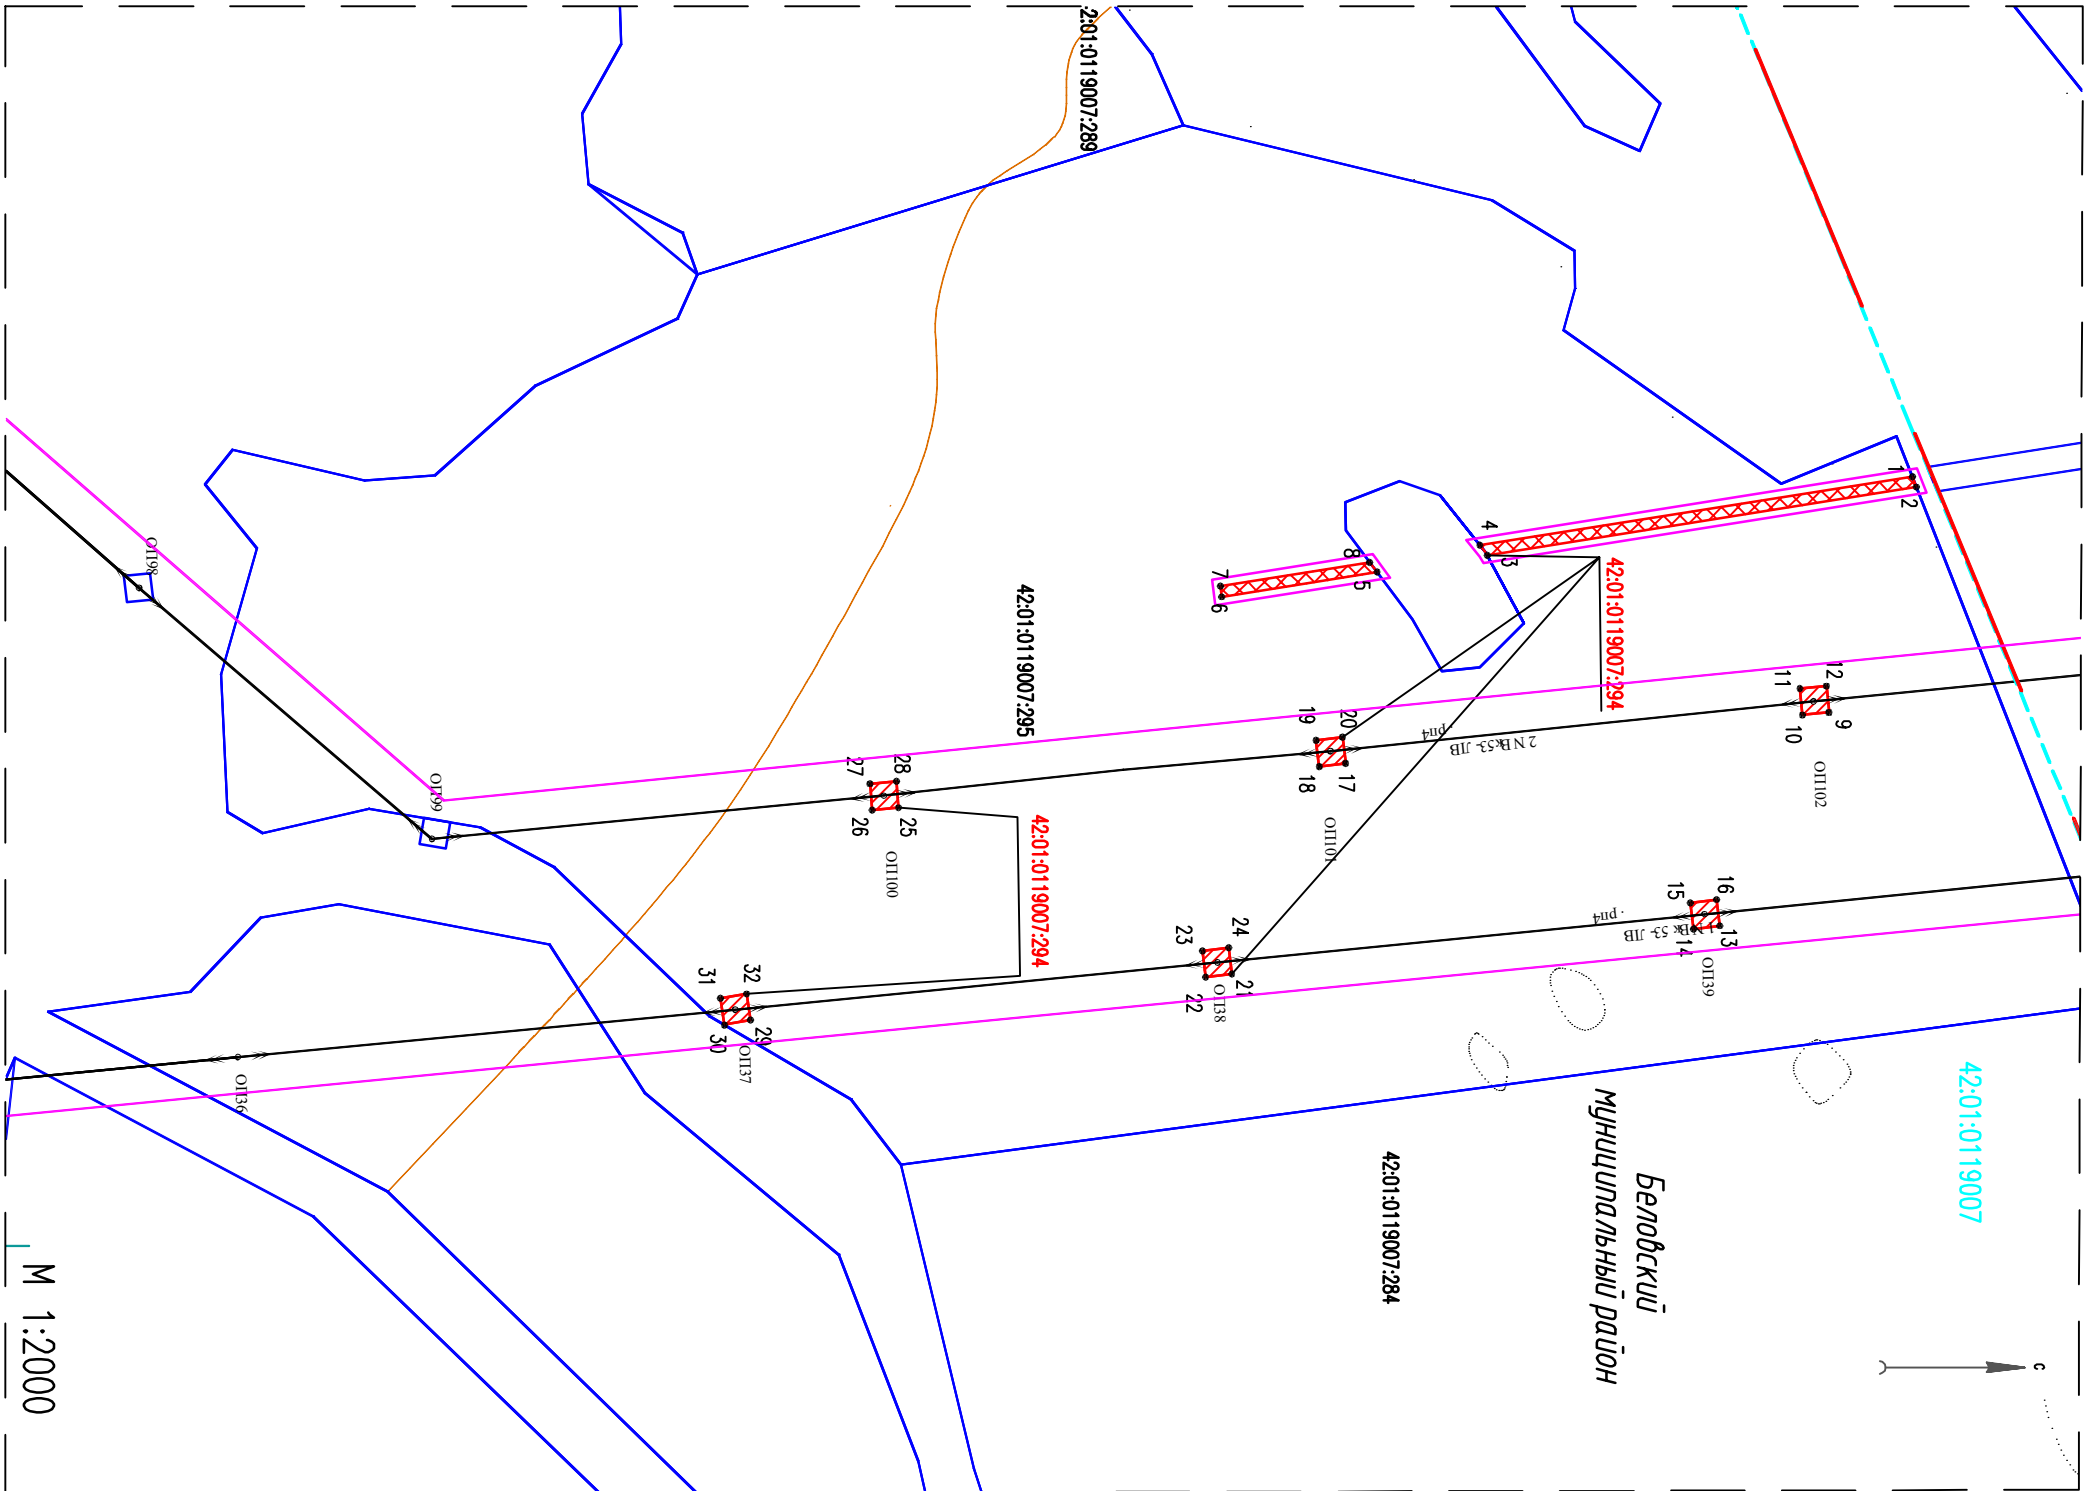

Согласовано			
Инв. N подл.	Подп. и дата	Взам. инв. N	

Условные обозначения

- Красные линии
- Кадастровый номер испрашиваемого земельного участка
- Поворотные точки
- Зона допустимого размещения объекта – ВЛ 6 кВ от ЛС 35/6,3/6,6 кВ "Туховская" го ЛС 6/0,4 кВ воздушных сквояжин
- Зона допустимого размещения объекта – сбросной трубопровод очищенных шахтных вод в р. Ур
- Кадастровый номер земельного участка
- Граница земельного участка внесенная в ГКН
- Граница кадастрового кбартала
- Кадастровый кбартал
- Граница охранных зон проектируемых линейных объектов

Площадь земельного участка 0,0776 га (776 кв. м.)

Чертеж проекта планировки земельного участка разработан на
топографической основе в масштабе 1:2000 м, выполненной 15.10.2015 г.

Усачева Анастасия Александровна
(наименование кадастрового инженера)

Чертеж градостроительного плана земельного участка разработан
25.04.2017г. 000 "АПТЭК"
(дата, наименование организации)