

Чертеж проекта планировки

на земельный участок с кадастровым номером 42:01:0119007:296
под строительство линейного объекта ООО "Шокта им. С.Д. Тухова"

- Условные обозначения
- Красные линии

Кадастровый номер испрашиваемого земельного участка


Поборотные точки земельного участка

Зона допустимого размещения объекта – строительство обьектoрoг к площадкам водозабoрных скважин

Кадастровый номер земельного участка

Граница земельного участка вынесенная в ГКН

Кадастровый кбдртал
- Проектное положение скважин – еродостроительный план под строительство скважин в границах земельного участка разработанный и утверждён УИИГ Беловского муниципального района

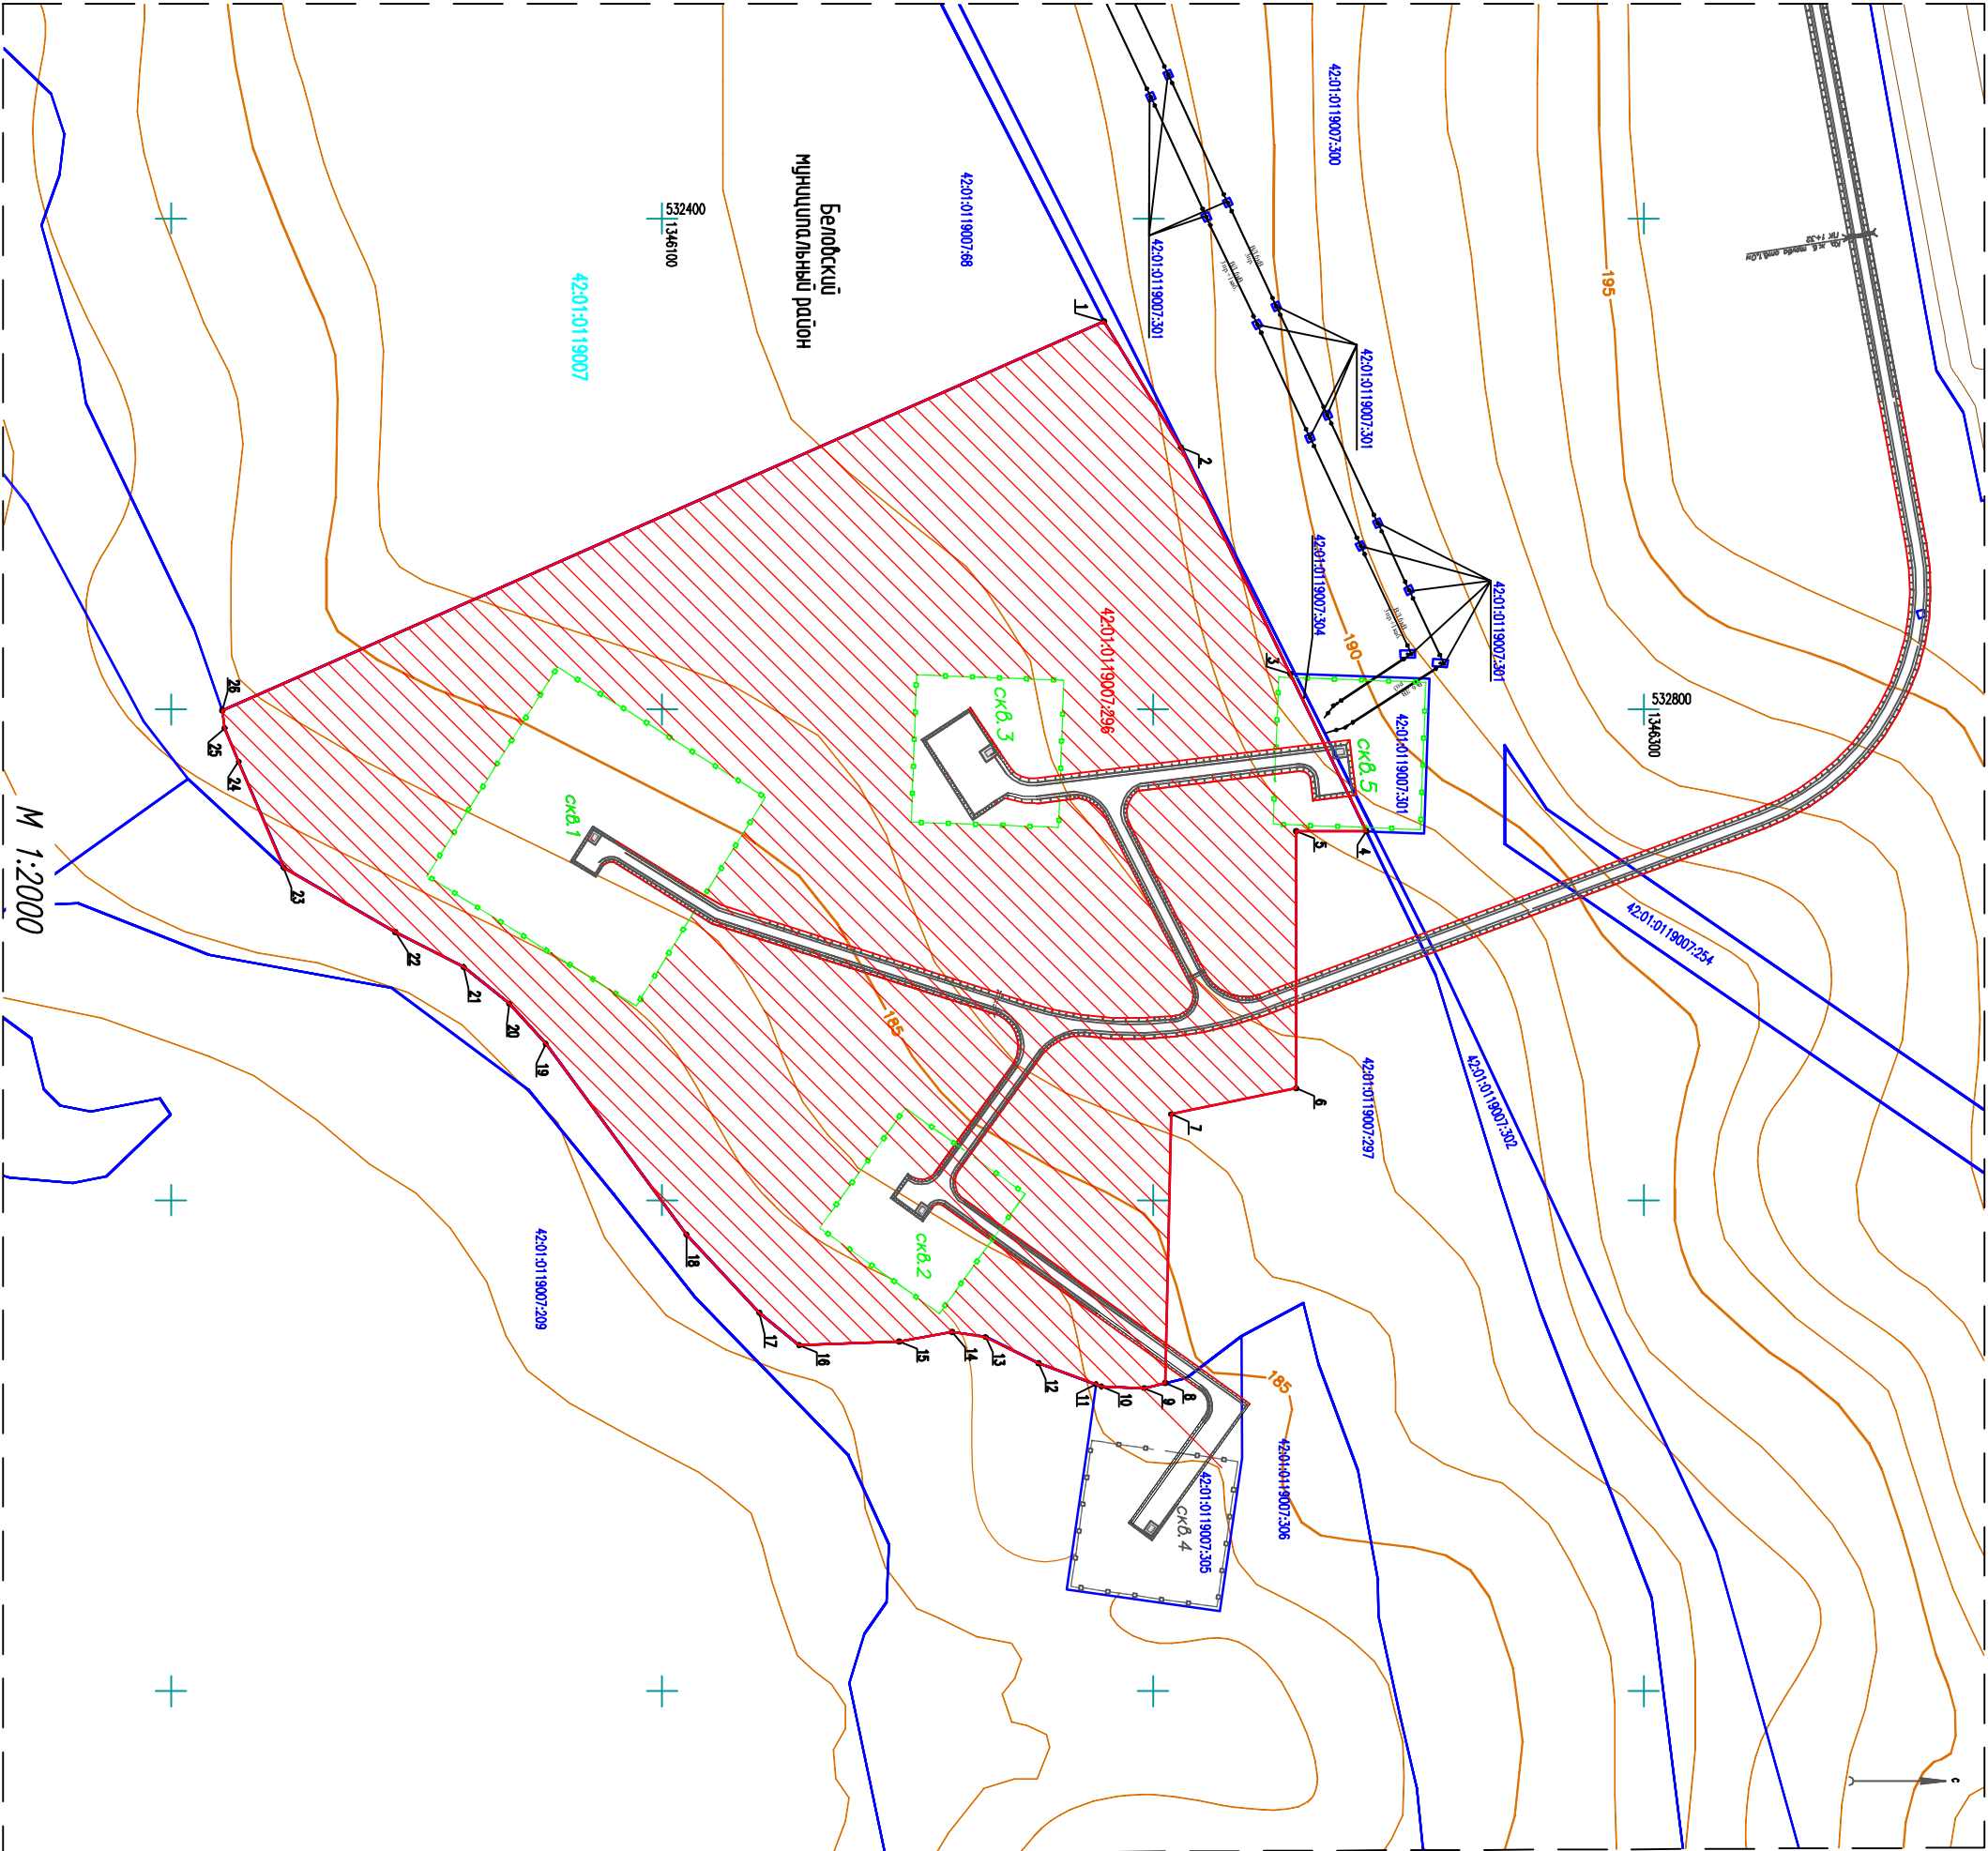

Согласовано			
Инв. N подл.	Погн. и дата	Взам. инв. N	

Площадь земельного участка 11,6047 га (116047 кв. м.)
Чертеж проекта планировки земельного участка разработан на топографической основе в масштабе 1:2000 м, выполненной 15.10.2015 г.
Удсчедо Аностосия Александровна
(полномочные кадастрового инженера)
Чертеж еродостроительного плана земельного участка разработан 25.04.2017г. ООО "АПТЭК"
(гитпо, полномочные организации)