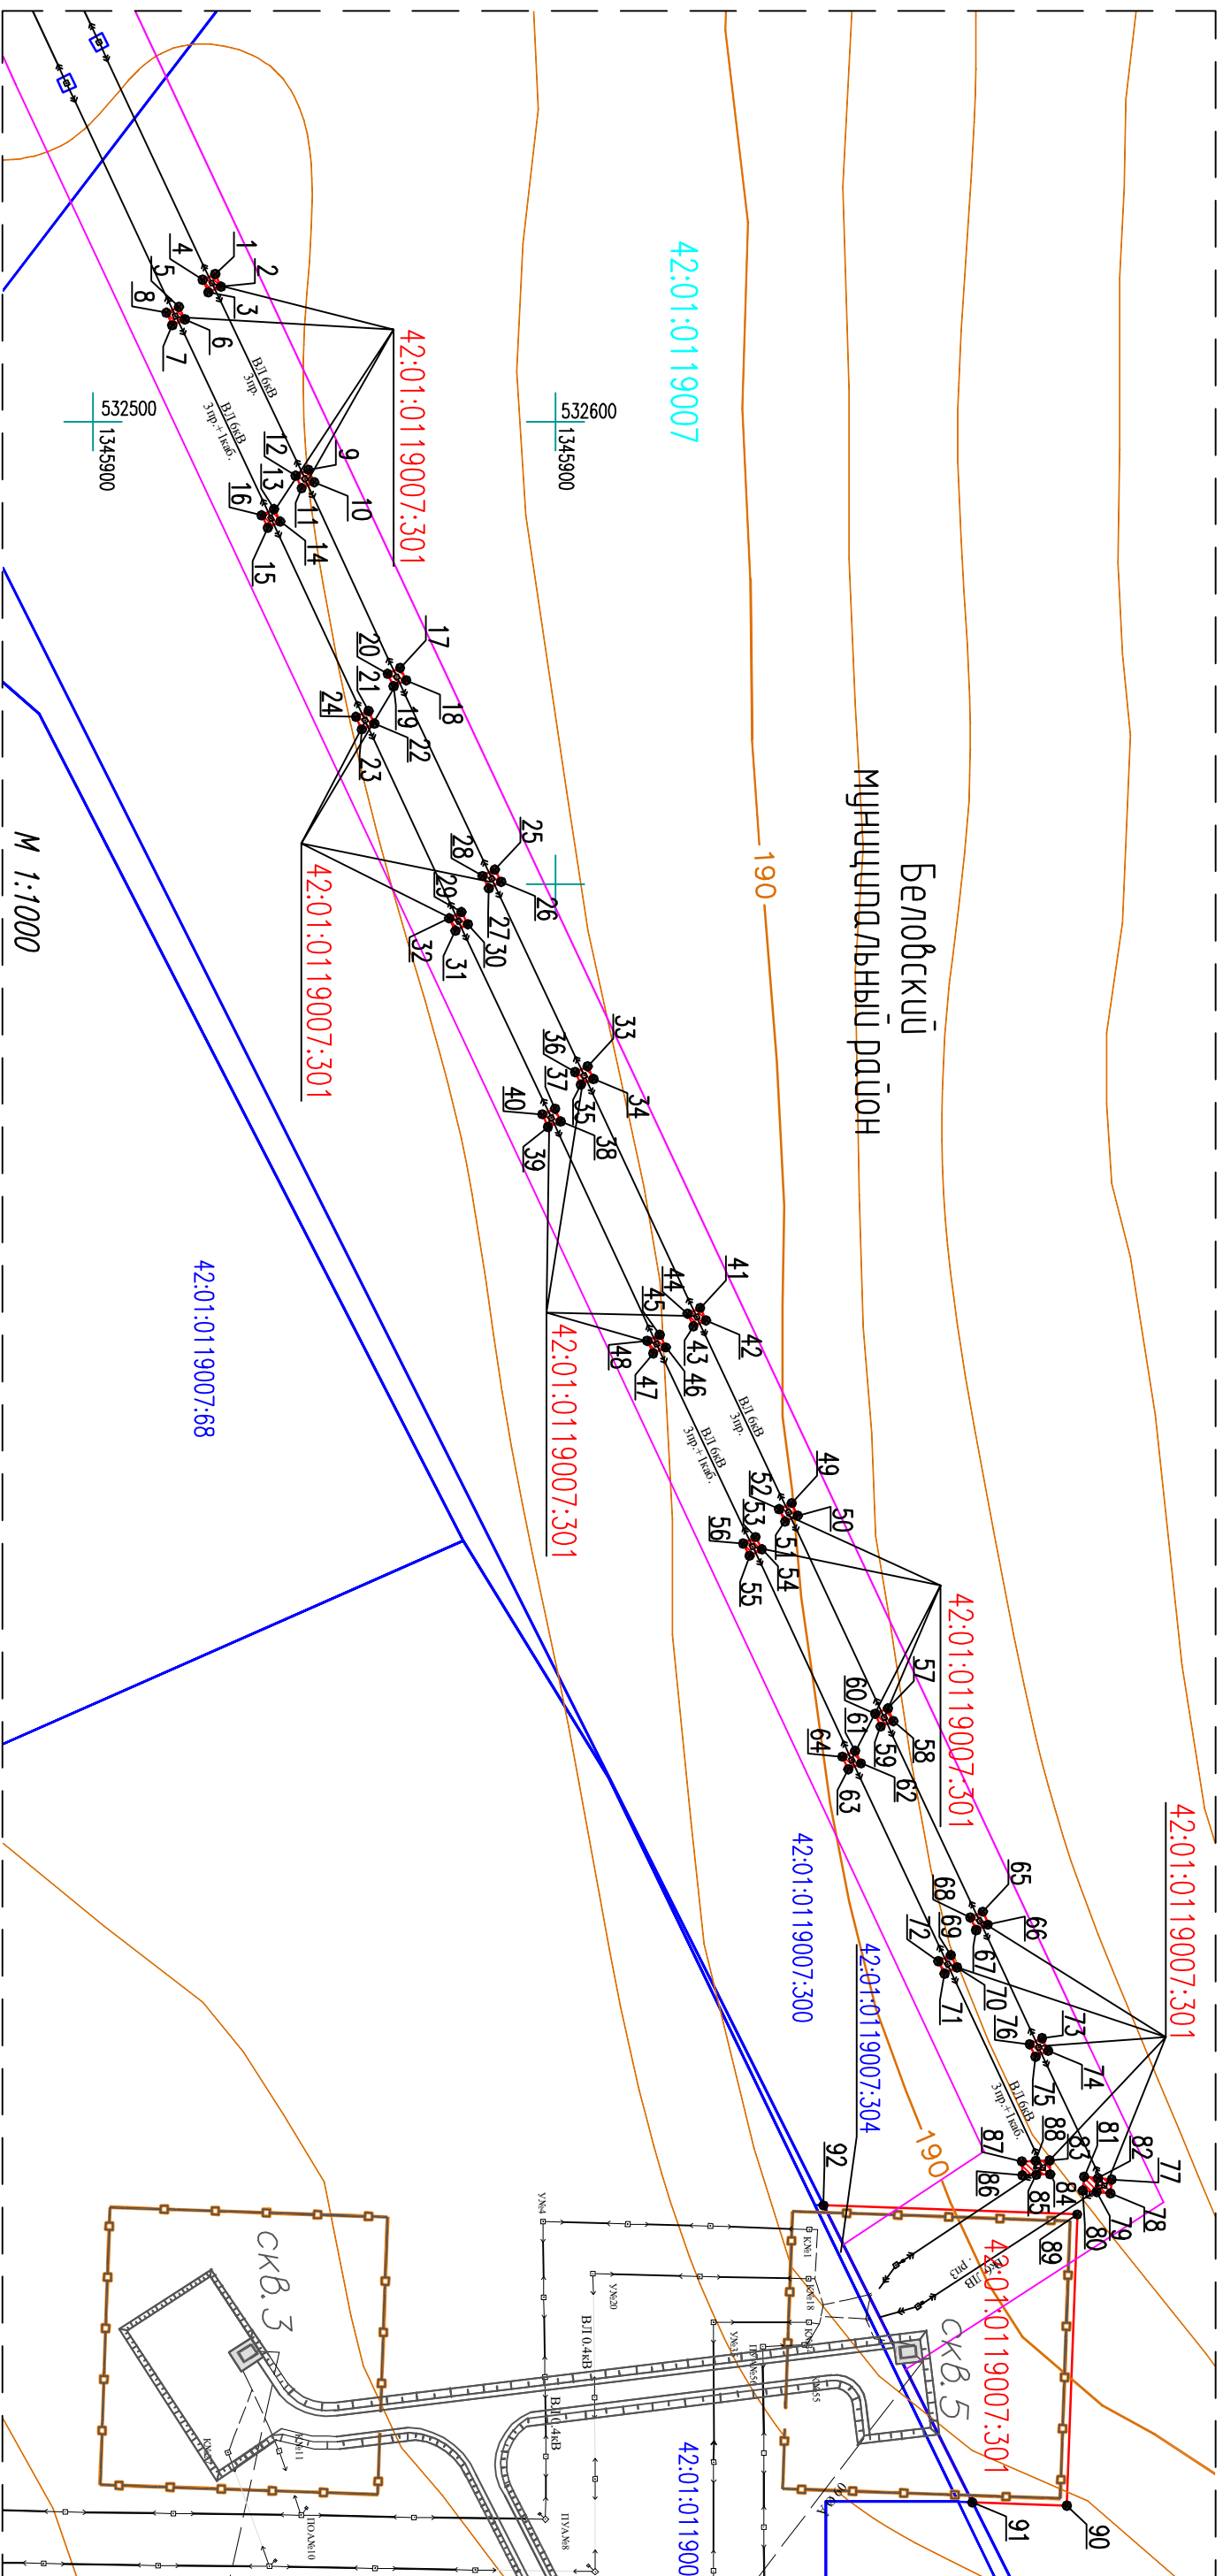




Согласовано			

Инв. N подл.	Погн. и дата	Взам. инв. N

Площадь земельного участка 0,2597 га (2597 кв. м.)

Чертеж проекта планировки земельного участка разработан на топографической основе в масштабе 1:1000 м, выполненной 15.10.2015 г.

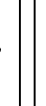
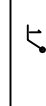
Усачева Анастасия Александровна

(наименование кадрастроного инженера,

Чертеж градостроительного плана земельного участка разработан

25.04.2017г. 000 "АТТАК"

(дата, наименование организации)

	Красные линии
	Кадастровый номер испрашиваемого земельного участка
	Поворотные точки земельного участка
	Зона допустимого размещения объекта – строительство ВЛ 6 кВ от ПС 35/6,3/6,6 кВ "Тиховская" до ПС 6/0,4 кВ возводимых с/близки
	Кадастровый номер земельного участка
	Граница земельного участка внесена в ГКН
	Кадастровый квартал
	Граница охранной зоны ВЛ