


Согласовано			
Инв. N подл.	Подп. и дата	Взам. инв. N	

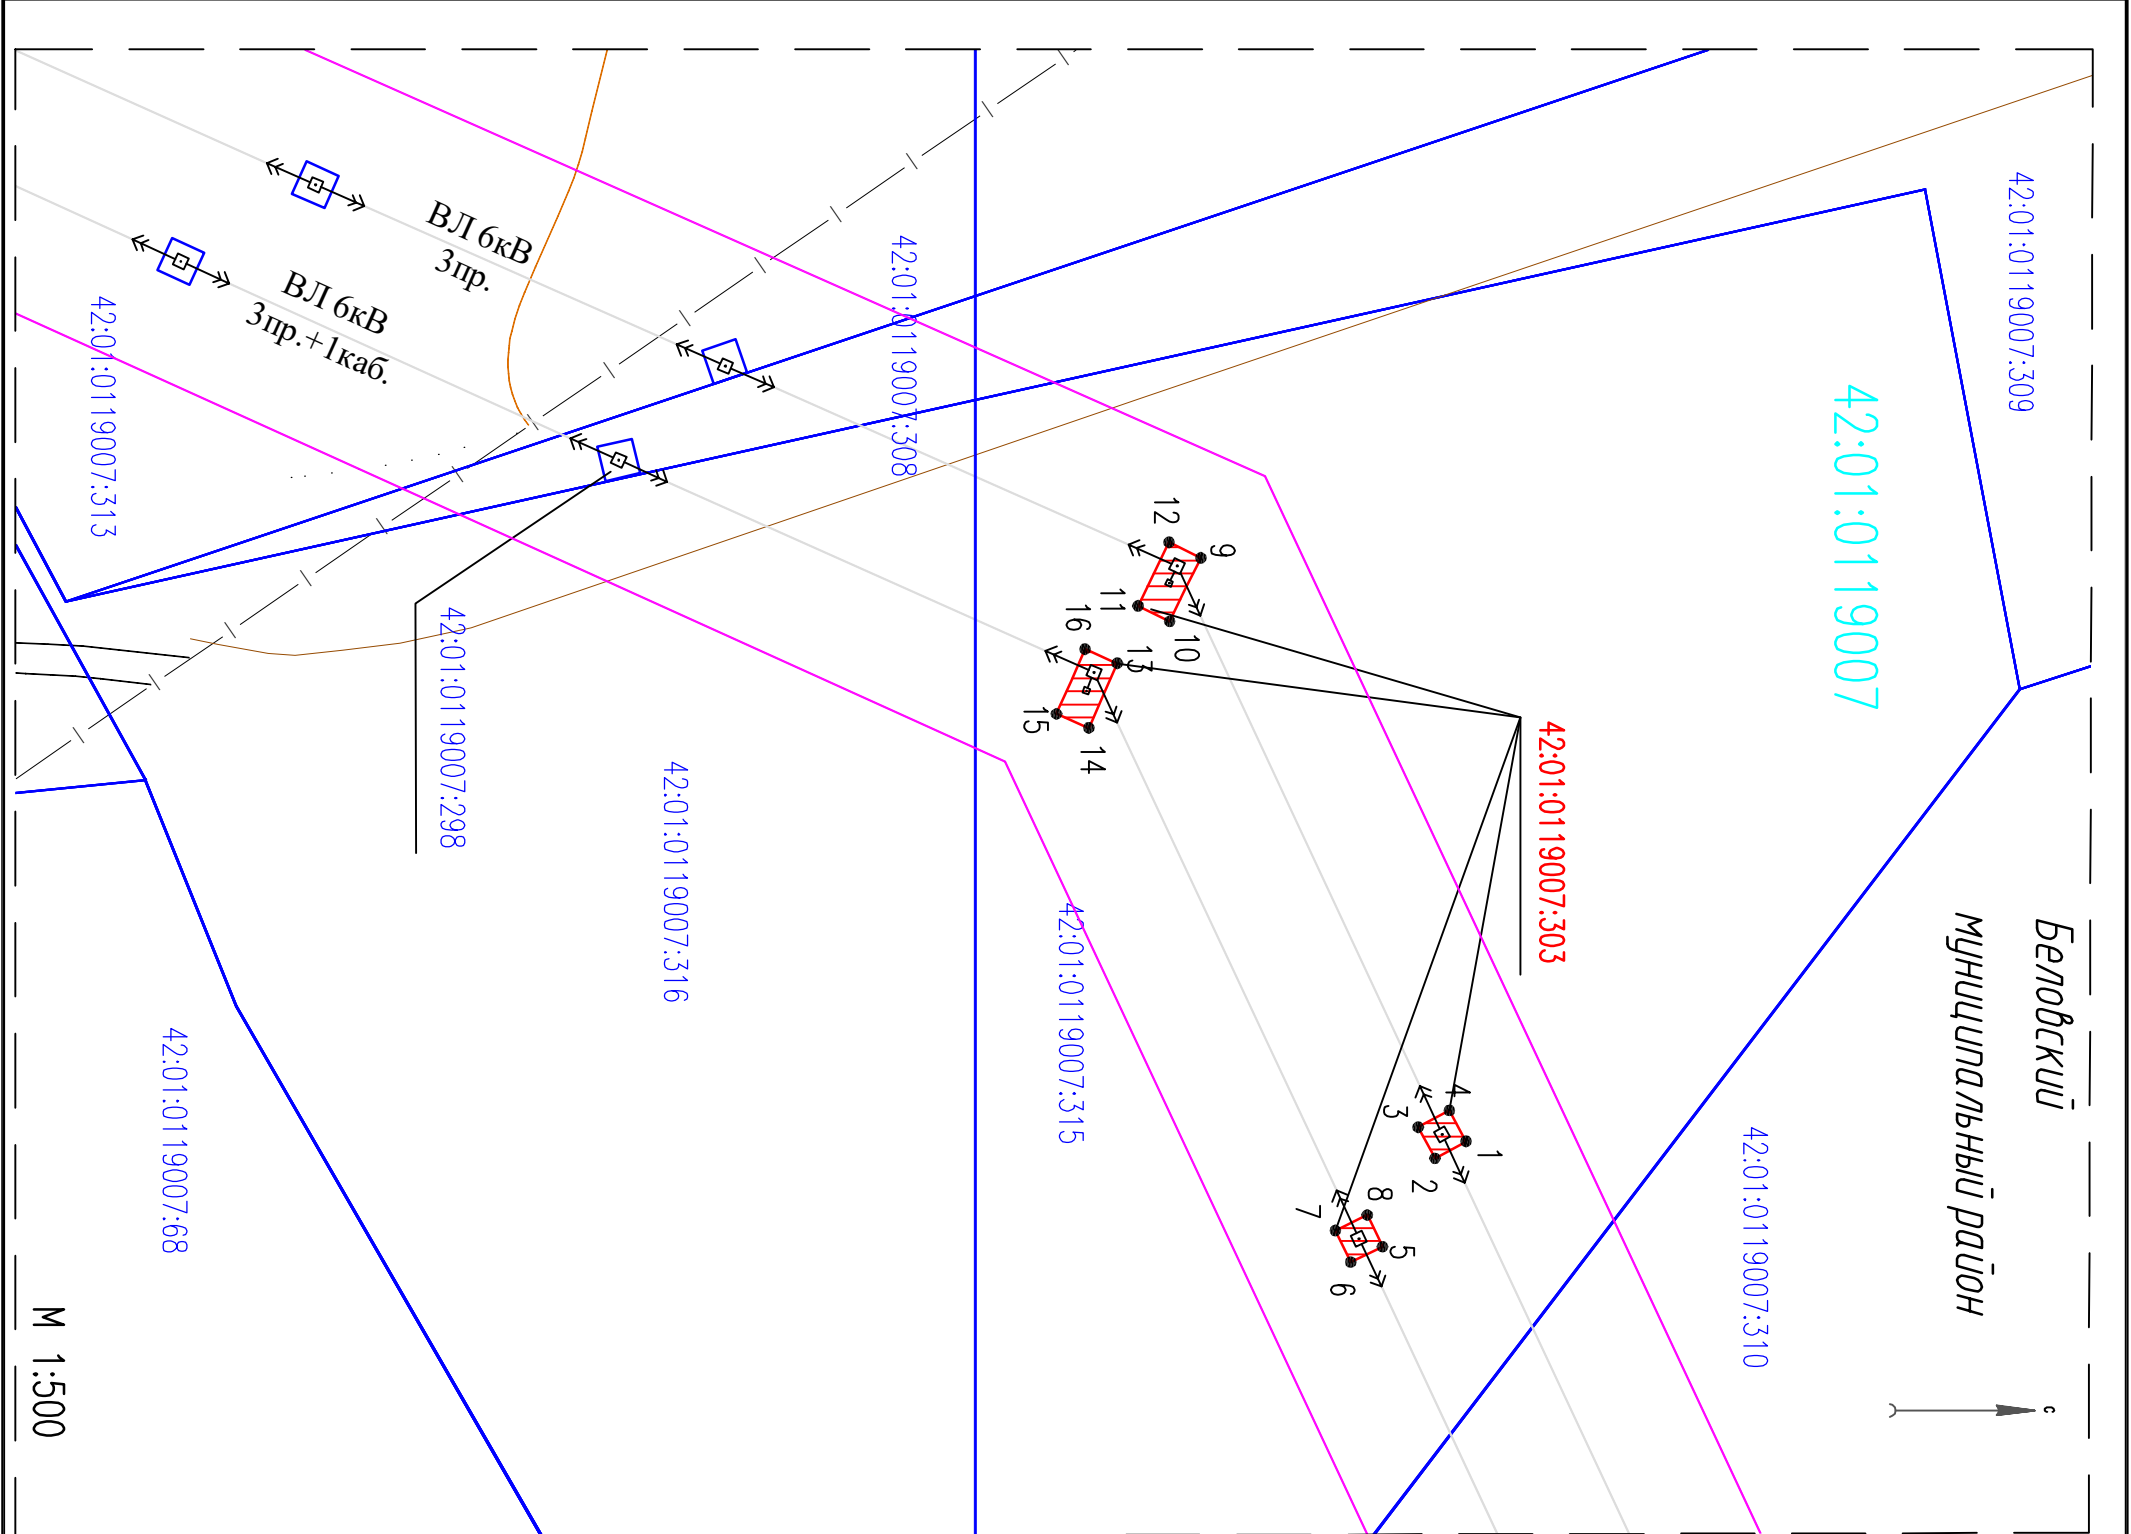

Чертеж проекта планировки
земельного участка с кадастровым номером 42:01:0119007:303
пог строительство линейного объекта ООО "Шахта им. С.Д. Тихова"

Условные обозначения

- Красные линии
- Кадастровый номер испрашиваемого земельного участка
42:01:0119007:303
- Поворотные точки земельного участка
- Зона допустимого размещения объекта – ВЛ 6 кВ от ПС 35/6,3/6,6 кВ «Тиховская» го ПС 6/0,4 кВ возозаборных скважин
- Кадастровый номер земельного участка
42:01:0119007:313
- Граница земельного участка внесенная в ГКН
- Граница кадастрового квартала
- Кадастровый квартал
42:01:0119007
- Граница охранной зоны ВЛ

Площадь земельного участка 0,0054 га (54 кв. м.)

Чертеж проекта планировки земельного участка разработан на
топографической основе в масштабе 1:500 м, выполненной 15.10.2015 г.

Усачева Анастасия Александровна

(наименование кадастрового инженера)

Чертеж градостроительного плана земельного участка разработан

25.04.2017г. 000 "АПТЭК"

(дата, наименование организации)