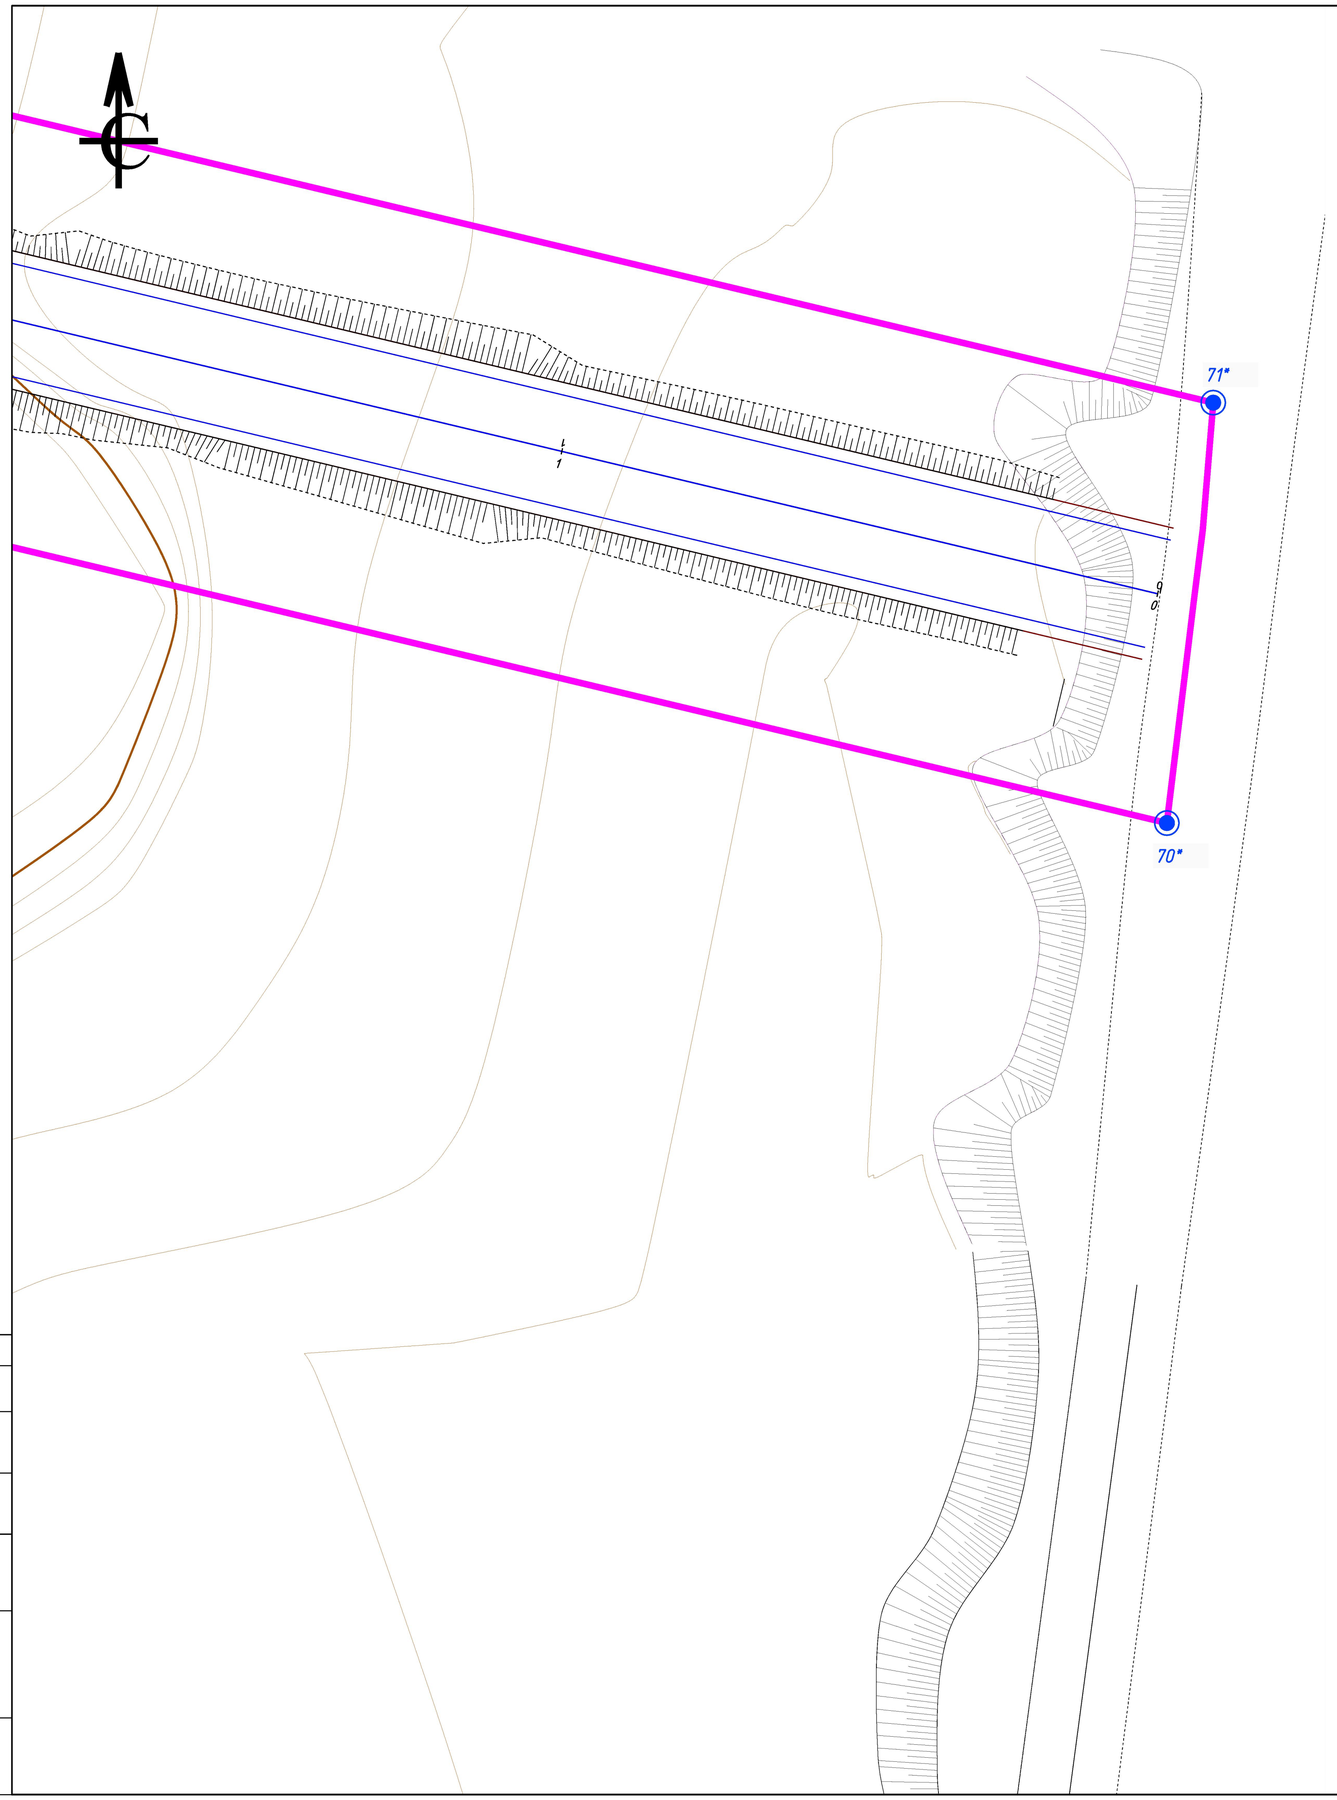

КООРДИНАТЫ ПОВОРОТНЫХ ТОЧЕК ПОЛОСЫ ОТВОДА И ГРАНИЦЫ ДОРОГИ НА ПЕРИОД СТРОИТЕЛЬСТВА

Номер на плане	Координаты X	Координаты Y	Номер на плане	Координаты X	Координаты Y	Номер на плане	Координаты X	Координаты Y	Номер на плане	Координаты X	Координаты Y	Номер на плане	Координаты X	Координаты Y
4	519640.3251	1380869.7185	55	520348.5627	1384790.3900	131	520024.3422	1381197.5193	45*	520508.5547	1383789.1044	104*	520642.1863	1382758.0477
5	519644.9021	1380880.9816	57	520626.0115	1384881.8140	132	519939.8555	1381089.0500	46*	520486.9143	1384265.9597	105*	520671.1111	1382674.2810
6	519646.0246	1380894.1453	58	520647.8415	1384890.4886	133	519916.5663	1381071.1562	47*	520469.1862	1384373.6215	106*	520705.5713	1382496.2779
7	519642.7807	1380931.4776	59	520665.1608	1384900.0508	134	519891.6637	1381056.1091	48*	520432.2301	1384464.3484	107*	520688.7397	1382314.4257
8	519641.6626	1380953.7574	60	520671.1016	1384904.1428	135	519864.7146	1381042.9307	49*	520321.1360	1384671.3434	108*	520622.2513	1382145.7067
9	519646.2870	1380984.3094	61	520685.2906	1384916.0927	136	519850.9930	1381036.8485	50*	520290.6428	1384746.2221	109*	520510.8179	1382001.5735
10	519656.2020	1381009.2037	62	520698.7396	1384931.2198	137	519837.5490	1381032.2773	51*	520275.5508	1384838.3912	110*	520270.0612	1381767.4036
11	519688.6154	1381044.2021	86	520408.2180	1384648.6540	138	519823.4202	1381028.0872	51/1*	520247.9357	1384835.6005	111*	520245.7677	1381739.9448
12	519695.5946	1381035.1705	88	520365.0540	1384734.9556	139	519809.8623	1381023.9254	51/2*	520231.4429	1385015.6390	112*	520225.4235	1381709.4446
13	519705.5671	1381037.8934	89	520369.3859	1384722.7301	140	519793.9171	1381016.6189	51/3*	520263.7898	1385018.9723	113*	520098.1995	1381487.3158
14	519713.8885	1381046.7938	90	520367.7782	1384717.6003	141	519781.4074	1381005.0396	52*	520243.8921	1385241.5293	114*	520089.1839	1381467.0842
15	519710.9918	1381056.4178	91	520382.9715	1384698.4702	142	519775.1856	1380995.3772	53*	520323.6208	1385248.2718	117*	520090.8148	1381434.1459
16	519828.3269	1381092.4306	92	520381.7612	1384679.6949	143	519765.7564	1380976.7877	56*	520355.6946	1384802.2437	131*	520017.2294	1381171.5281
17	519848.7928	1381104.4502	93	520391.5333	1384669.4823	144	519753.4617	1380979.5708	57*	520591.2653	1384877.3367	132*	519946.7891	1381080.9438
18	519850.7477	1381100.6533	94	520396.7453	1384670.0303	145	519755.1821	1380970.3563	58*	520634.9781	1384893.3800	134*	519894.6007	1381045.2361
19	519862.0001	1381102.7982	95	520490.3839	1384495.5595	146	519760.1921	1380965.4527	59*	520672.5317	1384919.3976	136*	519850.4807	1381025.6464
20	519871.1921	1381120.2041	96	520526.5000	1384411.6029	147	519729.9612	1380904.2165	60*	520685.5670	1385294.9833	140*	519809.3656	1381012.7432
21	519868.3720	1381128.0303	97	520547.6552	1384322.6898	148/1	519692.1948	1380837.7304	61*	520697.3339	1384952.0667	141*	519792.9464	1381003.0796
22	519885.7351	1381149.8853	98	520546.6665	1384317.2957	149	519671.7678	1380807.8601	62*	520704.8052	1384968.0614	144*	519782.9726	1380988.3755
23	519893.3040	1381183.7900	99	520549.4070	1384300.0052	150	519713.5388	1380779.1725	63*	520710.7127	1384987.0953	146*	519763.8935	1380961.9928
24	519910.6240	1381214.3187	100	520550.5061	1384300.1454	151	519691.5768	1380746.7780	64*	520712.9748	1385000.9830	147*	519734.2732	1380901.7900
25	520001.0424	1381330.4348	101	520574.4868	1383792.0965	152	519691.5768	1380746.7780	65*	520714.1300	1385014.2619	148/1*	519690.9653	1380826.9464
26	520008.0142	1381341.1549	102	520601.3381	1382925.3997	153	519691.5768	1380746.7780	66*	520714.0500	1385025.9744	149*	519678.9432	1380809.4102
27	520010.6480	1381348.7975	103	520610.5366	1382839.2550	154	519691.5768	1380746.7780	67*	520712.5772	1385039.3180	152*	519771.9287	1380744.9133
28	520011.1606	1381357.5474	104	520632.5731	1382755.4700	155	519691.5768	1380746.7780	68*	520709.3924	1385057.8018	153*	519844.8043	1380682.6355
29	520000.4776	1381426.9332	105	520661.5038	1382671.7165	156	519691.5768	1380746.7780	69*	520702.6248	1385086.8867	154*	519877.2069	1380643.8363
30	519998.4384	1381443.1128	106	520695.5391	1382495.5247	157	519691.5768	1380746.7780	70*	520652.9041	1385294.9833			
31	519998.1174	1381467.9373	107	520679.0591	1382317.4149				71*	520721.5166	1385302.5484			
32	520000.5244	1381485.0901	108	520613.4209	1382150.7189				72*	520772.5176	1385089.0932			
33	520009.2742	1381511.5302	109	520503.8260	1382008.9816				73*	520775.4698	1385076.5794			
34	520035.6535	1381559.9156	110	520263.3949	1381775.3110				74*	520779.7831	1385056.0062			
35	520164.3886	1381744.4082	111	520238.2099	1381747.0743	4/1*	519632.4691	1380867.0104	75*	520783.0801	1385039.1934			
36	520190.8096	1381783.8604	112	520216.4513	1381714.5842	5*	519644.5632	1380885.8760	76*	520785.9262	1385017.5044			
37	520222.4693	1381819.2472	113	520084.2472	1381483.0776	7*	519640.4186	1380931.4070	77*	520785.5297	1384991.1147			
38	520462.0128	1382052.0124	114	520080.3640	1381473.8025	15*	519796.1599	1381082.5699	78*	520779.3912	1384958.8155			
39	520561.2632	1382180.3765	115	520077.8535	1381460.8733	21*	519864.8172	1381140.1387	79*	520763.8094	1384926.7972			
40	520620.6884	1382331.3025	116	520078.0578	1381450.9359	22*	519876.0022	1381154.4794	80*	520743.0328	1384898.8623			
41	520635.6034	1382492.7427	117	520079.3015	1381440.7155	23*	519883.3978	1381187.6077	81*	520715.6442	1384872.7453			
42	520604.7919	1382652.1267	118	520088.1604	1381386.2662	24*	519901.8680	1381220.1638	82*	520689.5046	1384854.8876			
43	520551.4168	1382828.5377	119	520087.5683	1381385.3938	33*	519999.6028	1381515.7264	83*	520639.9349	1384832.4061			
44	520541.2800	1382923.7456	120	520093.4296	1381363.5579	34*	520026.7115	1381565.4496	84*	520546.5402	1384802.3862			
45	520514.5485	1383789.3764	121	520088.6988	1381340.1547	35*	520155.5121	1381750.0361	85*	520373.6140	1384746.9532			
46	520492.9081	1384266.2318	122	520088.9805	1381332.5454	36*	520182.6200	1381790.4337	87*	520440.8193	1384666.1512			
47	520476.4935	1384369.8183	123	520084.3131	1381316.2755	37*	520216.2138	1381825.4254	88*	520493.4187	1384568.1461			
48	520437.5168	1384467.1857	124	520076.2237	1381299.1572	38*	520458.0950	1382056.3132	89*	520469.6285	1384555.3779			
49	520326.5920	1384673.8649	125	520069.2039	1381288.1496	39*	520556.1058	1382183.5696	96*	520531.5332	1384427.6587			
50	520296.2707	1384748.3596	126	520061.0352	1381277.0996	40*	520614.8835	1382332.3522	97*	520552.8567	1384351.0678			
51	520282.1509	1384827.7502	127	520044.0322	1381255.2846	41*	520629.5390	1382492.6939	100*	520560.4290	1384301.4093			
52	520253.8881	1385246.0808	128	520042.5387	1381255.5336	42*	520599.1875	1382649.9742	101*	520584.4798	1383792.4780			
53	520313.7475	1385246.0808	129	520027.1854	1381242.5987	43*	520545.5155	1382827.4540	102*	520611.3333	1382925.7094			
54	520342.1666	1384831.6722	130	520019.3738	1381216.8445	44*	520535.3697	1385302.5484	103*	520620.3718	1382841.0628			

Условные обозначения:

- полоса отвода
- граница дороги на период строительства
- 70 – поворотные точки полосы отвода
- 70* – поворотные точки границы на период строительства

Изм.	Кол. уч.	Лист	№ док.	Подпись	Дата	037/42-ПД/17-КПС-01-ППТ
Разраб.		Сумко			12.2017	Проект планировки и межевания технологической автодороги к лицензионному участку «Октябрьский» с лицензионного участка «Пермяковский-3»
Проверил		Полежаева			12.2017	1 Этап. Участок технологической автодороги с лицензионного участка «Пермяковский-3» до перегона на 42 км ПК 0 + 32,82 перегона станция Дунаевская – станция Каракан.
Н. контр.		Половинкина			12.2017	Разбивочный чертеж красных линий (окончание). М 1:500
ГИП		Пищиков			12.2017	ООО "Проект-Сервис"

Стадия	Лист	Листов
ППТ	17	18

Согласовано:

Взам. инв. №

Подпись и дата

Инв. № подл.