



Линия совмещения с Листом 1.2

42:01:0114004:132

42:01:
:0107004
:18

42:01:0107004:84

42:01:0114004:132

42:01:0107004:84

42:01:0107004:233

42:01:0107004:201

42:01:0107004:343

42:01:0107004:84

42:01:0107004:343

Условные обозначения



Граница проектируемой территории



Учтенные, ранее учтенные и временные земельные участки, сведения о которых содержатся в государственном кадастре недвижимости




Зона планируемого размещения линейного объекта (технологическая автодорога)



Линии, обозначающие дороги, улицы, проезды, объекты транспортной инфраструктуры

Схема совмещения листов

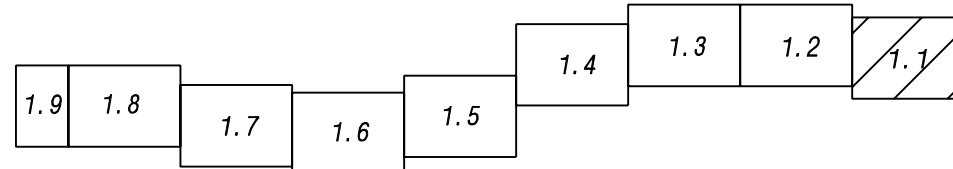

						Кемеровская обл., Беловский муниципальный район, Моховский угольный разрез, от участков открытых горных работ «Заречный-Беловский» и «Первоочередной-Беловский» до станции «Жарки»				
Изм.	Кол. уч.	Лист	N док.	Подпись	Дата	Проект планировки территории (основная часть)		Стадия	Лист	Листов
					2016			ПП	1. 1	
ГИП		Иванов				Чертеж планировки территории М 1:2000		000 "А4"		
Исполнил		Ветошкин								