


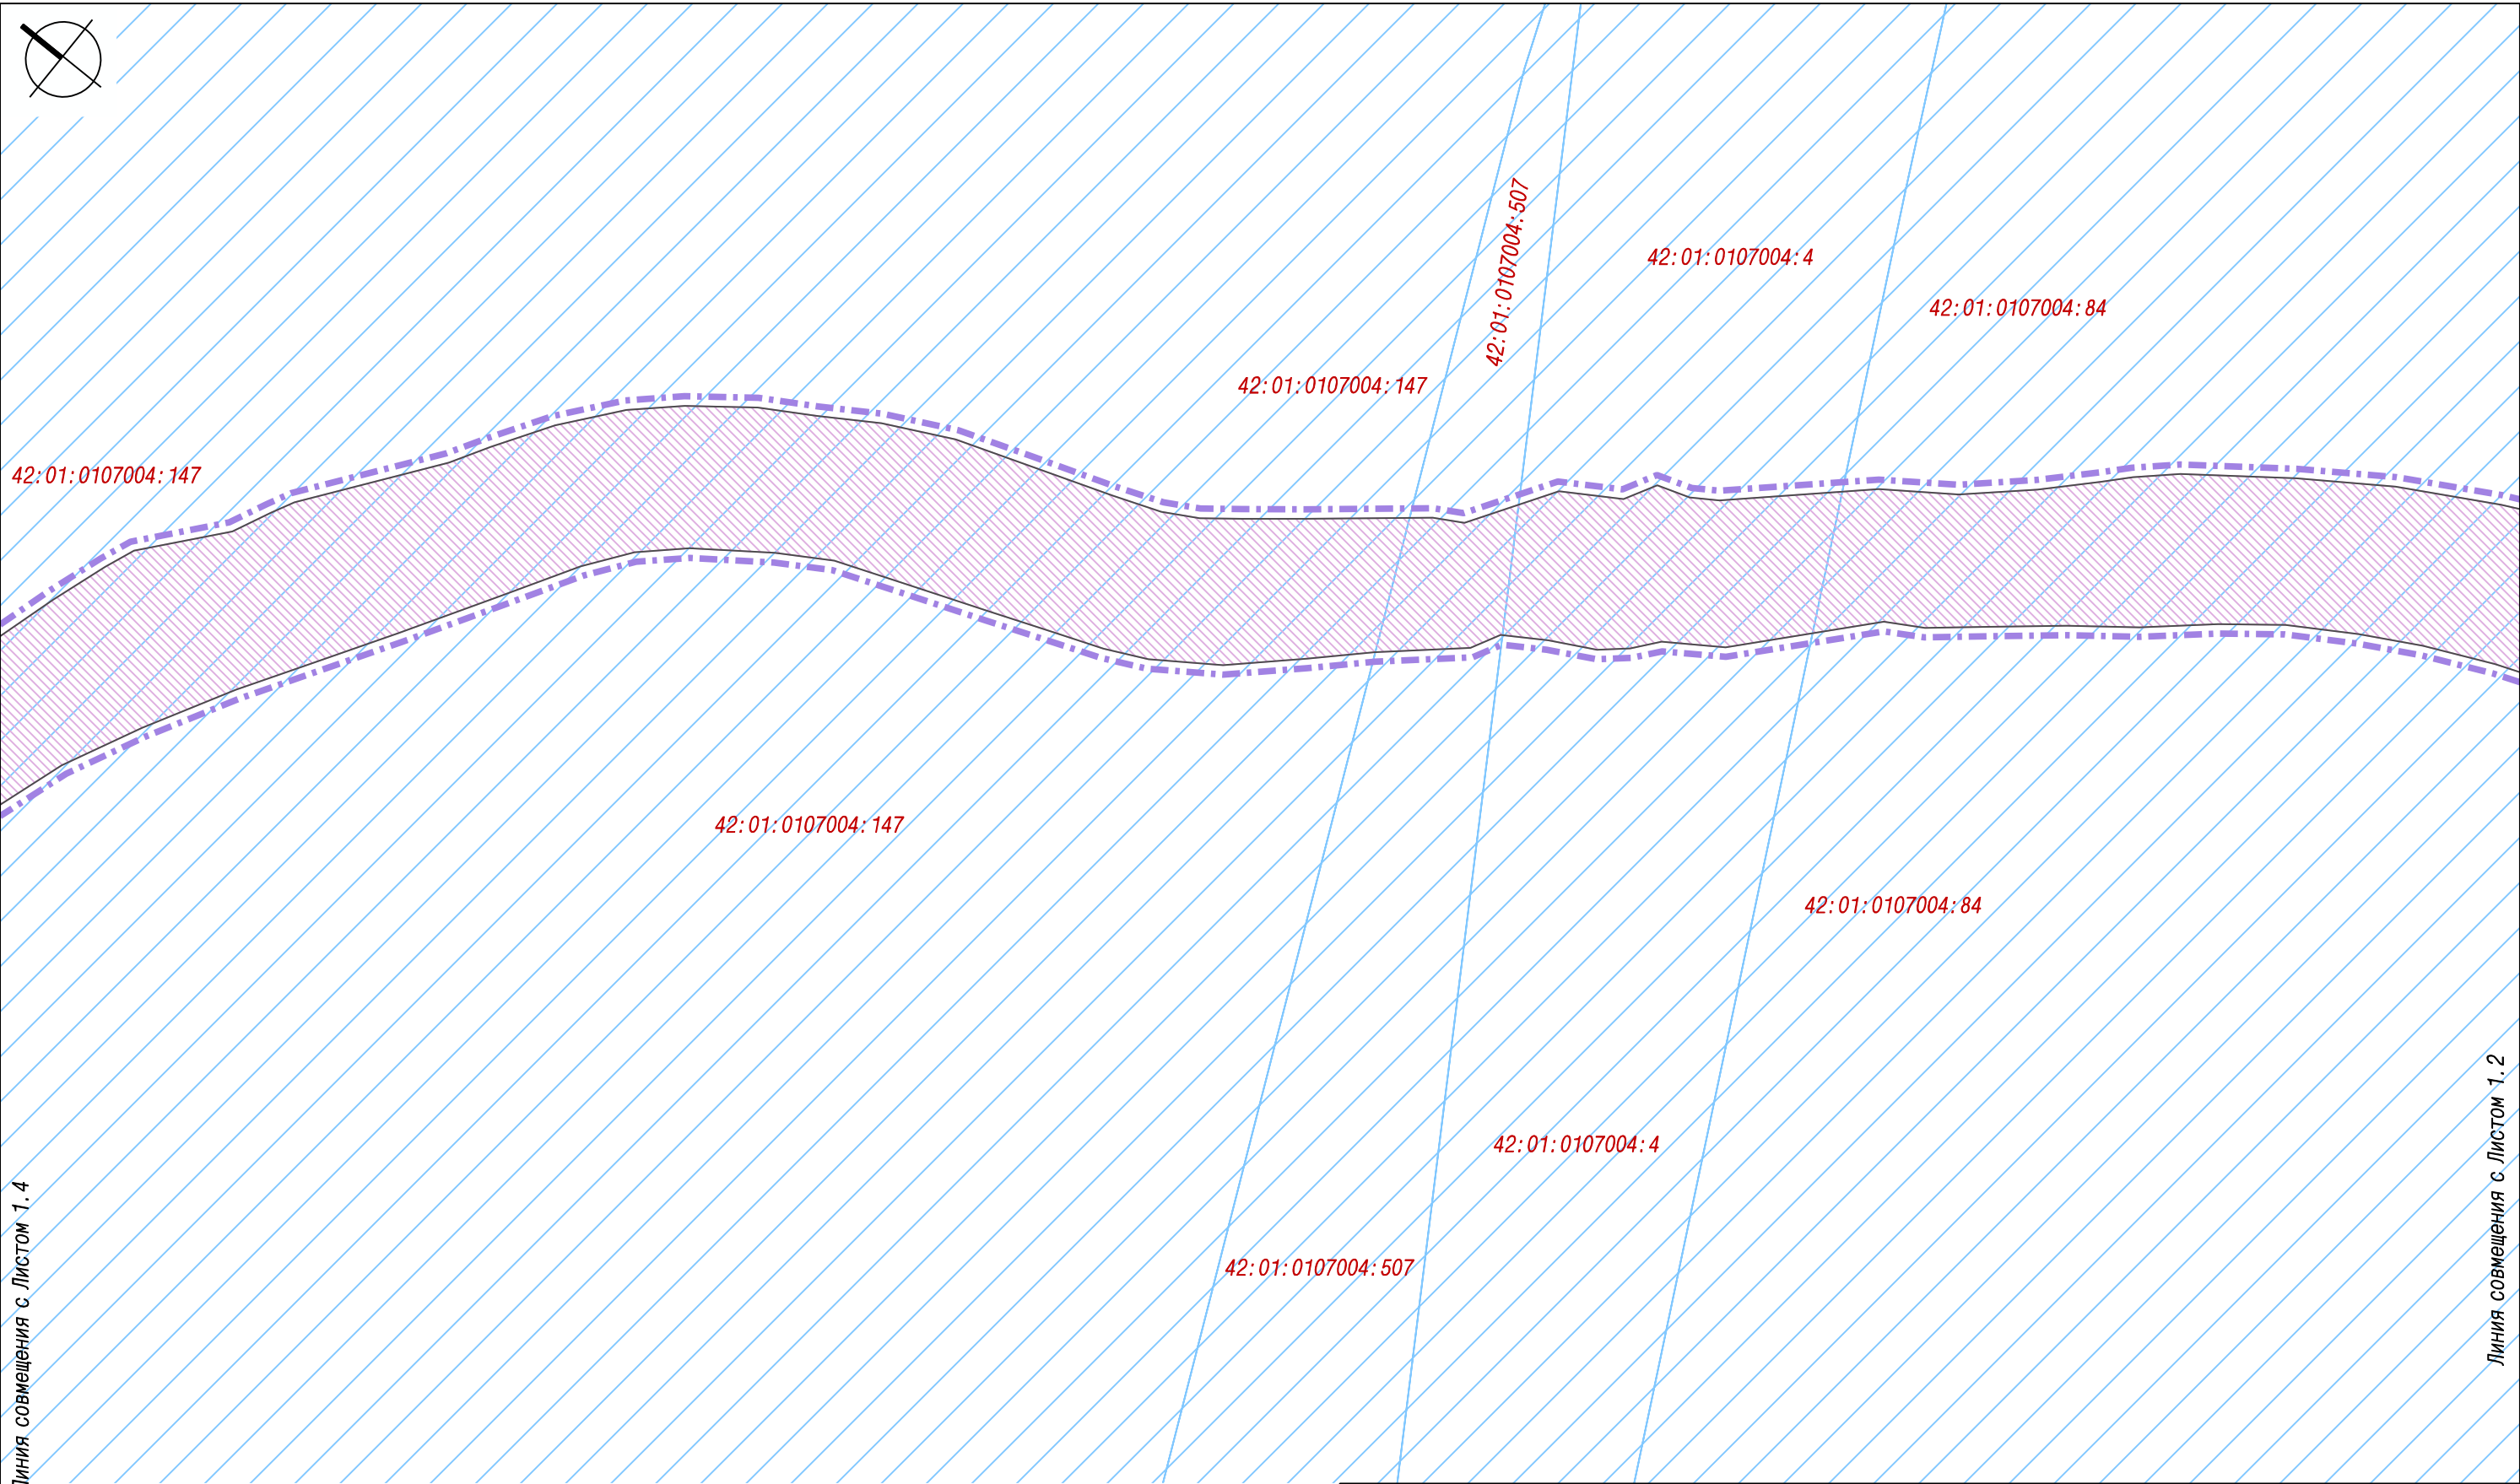


Схема совмещения листов

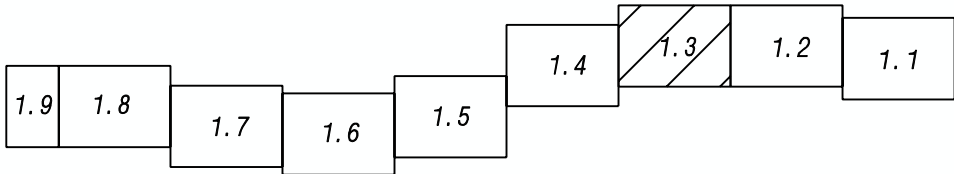

						Кемеровская обл. , Беловский муниципальный район, Моховский угольный разрез, от участков открытых горных работ «Заречный-Беловский» и «Первоочередной-Беловский» до станции «Жарки»			
Изм.	Кол.уч.	Лист	И док.	Подпись	Дата			Стадия	Лист
					2016			Листов	
ГИП		Иванов				Проект планировки территории (основная часть)		Стadia	Лист
Исполнил		Ветошкин						Лист	Листов
						Чертеж планировки территории М 1:2000			
								000 "А4"	