


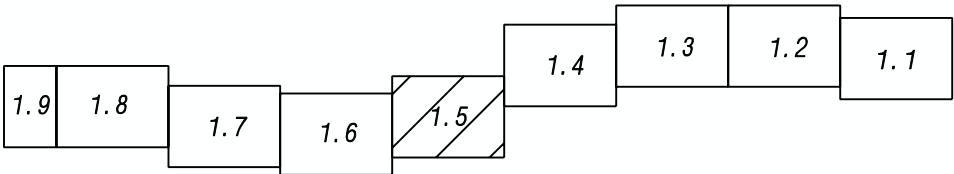

Линия совмещения с Листом 1.6

Схема совмещения листов



						Кемеровская обл. , Беловский муниципальный район, Моховский угольный разрез, от участков открытых горных работ «Заречный-Беловский» и «Первоочередной-Беловский» до станции «Жарки»			
Изм.	Кол.уч.	Лист	И док.	Подпись	Дата	Проект планировки территории (основная часть)	Стадия	Лист	Листов
ГИП	Иванов						ПП	1. 5	
Исполнил	Ветошкин								
						Чертеж планировки территории М 1:2000	000 "А4"		

Линия совмещения с Листом 1.4