





Линия совмещения с Листом 1.7

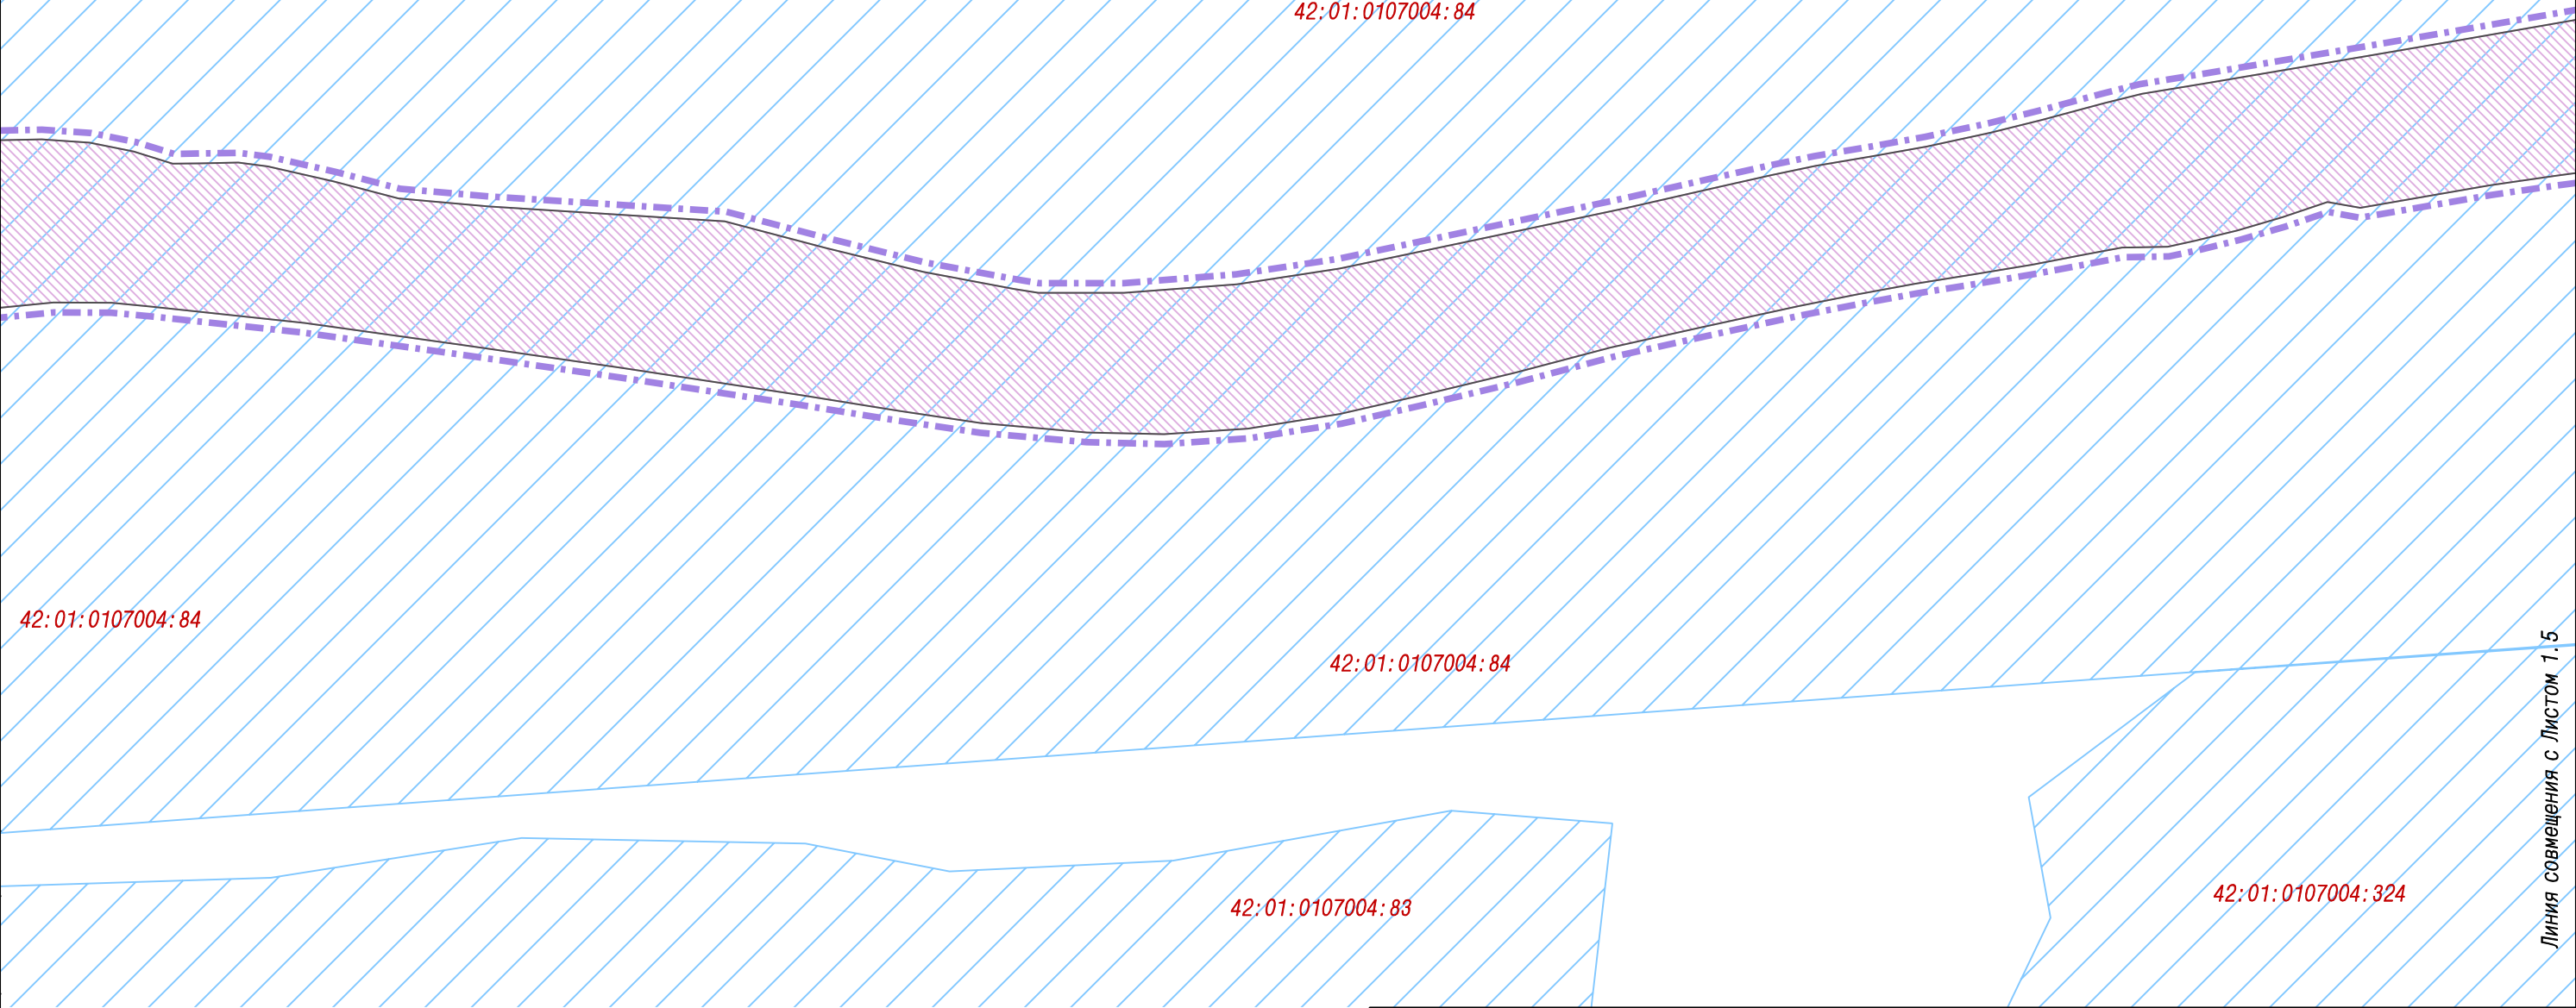

Линия совмещения с Листом 1.5

Схема совмещения листов

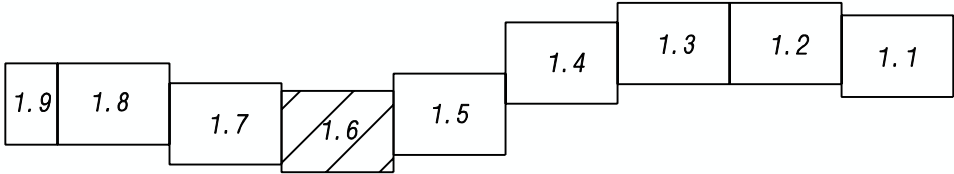

						Кемеровская обл. , Беловский муниципальный район, Моховский угольный разрез, от участков открытых горных работ «Заречный-Беловский» и «Первоочередной-Беловский» до станции «Жарки»			
Изм.	Кол. уч.	Лист	И док.	Подпись	Дата			Стадия	Лист
					2016			ПП	1. 6
Гип		Иванов				Чертеж планировки территории М 1:2000		000 "А4"	
Исполнил		Ветошкин							