



42:01:0107004:202


42:01:0107004:203

42:01:0107004:241

42:01:0107004:242

42:01:0107004:496

Схема совмещения листов

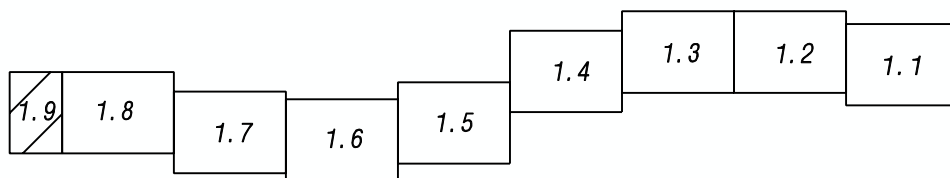

Линия совмещения с Листом 1.8

						Кемеровская обл., Беловский муниципальный район, Моховский угольный разрез, от участков открытых горных работ «Заречный-Беловский» и «Первоочередной-Беловский» до станции «Жарки»		
Изм.	Кол. уч.	Лист	№ док.	Подпись	Дата		Стадия	Лист
					2016	Проект планировки территории (основная часть)	ПП	1.9
ГИП		Иванов						
Исполнил		Ветошкин				Чертеж планировки территории М 1:2000	000 "А4"	