



Линия совмещения с Листом 2.3

Линия совмещения с Листом 2.1


42:01:0107004:84

42:01:0107004:84

42:01:0107004:84

42:01:0107004:84

Схема совмещения листов

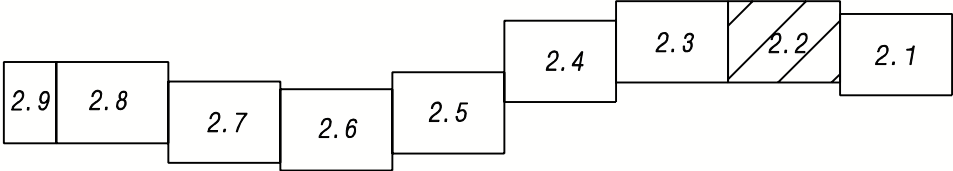

|          |          |      |        |         |      |   |  |          |      |
|----------|----------|------|--------|---------|------|---|--|----------|------|
|          |          |      |        |         |      |   |  |          |      |
|          |          |      |        |         |      | Кемеровская обл. , Беловский муниципальный район, Моховский угольный разрез, от участков открытых горных работ «Заречный-Беловский» и «Первоочередной-Беловский» до станции «Жарки» |  |          |      |
| Изм.     | Кол.уч.  | Лист | № док. | Подпись | Дата | Проект планировки территории<br>(основная часть)   |  | Стадия   | Лист |
| ГИП      | Иванов   |      |        |         |      |   |  | ПП       | 2. 2 |
| Исполнил | Ветошкин |      |        |         |      |   |  |          |      |
|          |          |      |        |         |      | Чертеж межевания территории<br>М 1:2000   |  | 000 "А4" |      |
|          |          |      |        |         |      |   |  |          |      |
|          |          |      |        |         |      |   |  |          |      |