




Линия совмещения с Листом 2.4

Линия совмещения с Листом 2.2

Схема совмещения листов

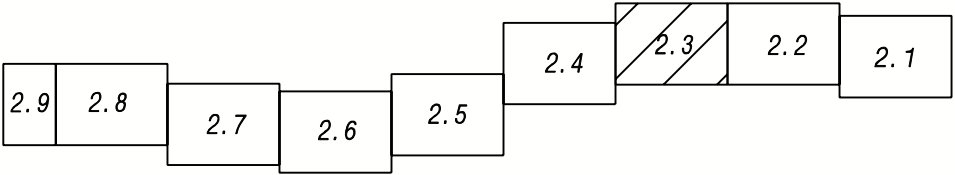

						Кемеровская обл. , Беловский муниципальный район, Моховский угольный разрез, от участков открытых горных работ «Заречный-Беловский» и «Первоочередной-Беловский» до станции «Жарки»				
Изм.	Кол.уч.	Лист	N док.	Подпись	Дата	Проект планировки территории (основная часть)		Стадия	Лист	Листов
					2016			ПП	2. 3	
ГИП		Иванов								
Исполнил		Ветошкин				Чертеж межевания территории М 1:2000		000 "А4"		