



Линия совмещения с Листом 2.5

Линия совмещения с Листом 2.3

42:01:0107004:147


42:01:0107004:147

42:01:0107004:146

42:01:0107004:147

42:01:0107004:146

Схема совмещения листов

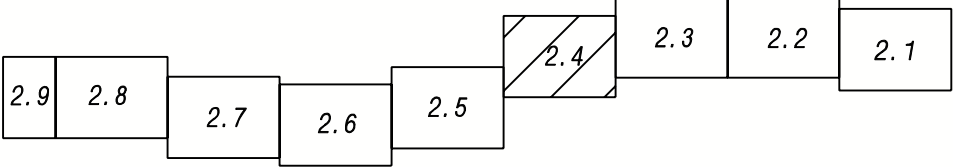

						Кемеровская обл. , Беловский муниципальный район, Моховский угольный разрез, от участков открытых горных работ «Заречный-Беловский» и «Первоочередной-Беловский» до станции «Жарки»			
Изм.	Кол.уч.	Лист	№ док.	Подпись	Дата	Проект планировки территории (основная часть)	Стадия	Лист	Листов
ГИП		Иванов					ПП	2. 4	
Исполнил		Ветошкин							
						Чертеж межевания территории М 1:2000	000 "А4"		