


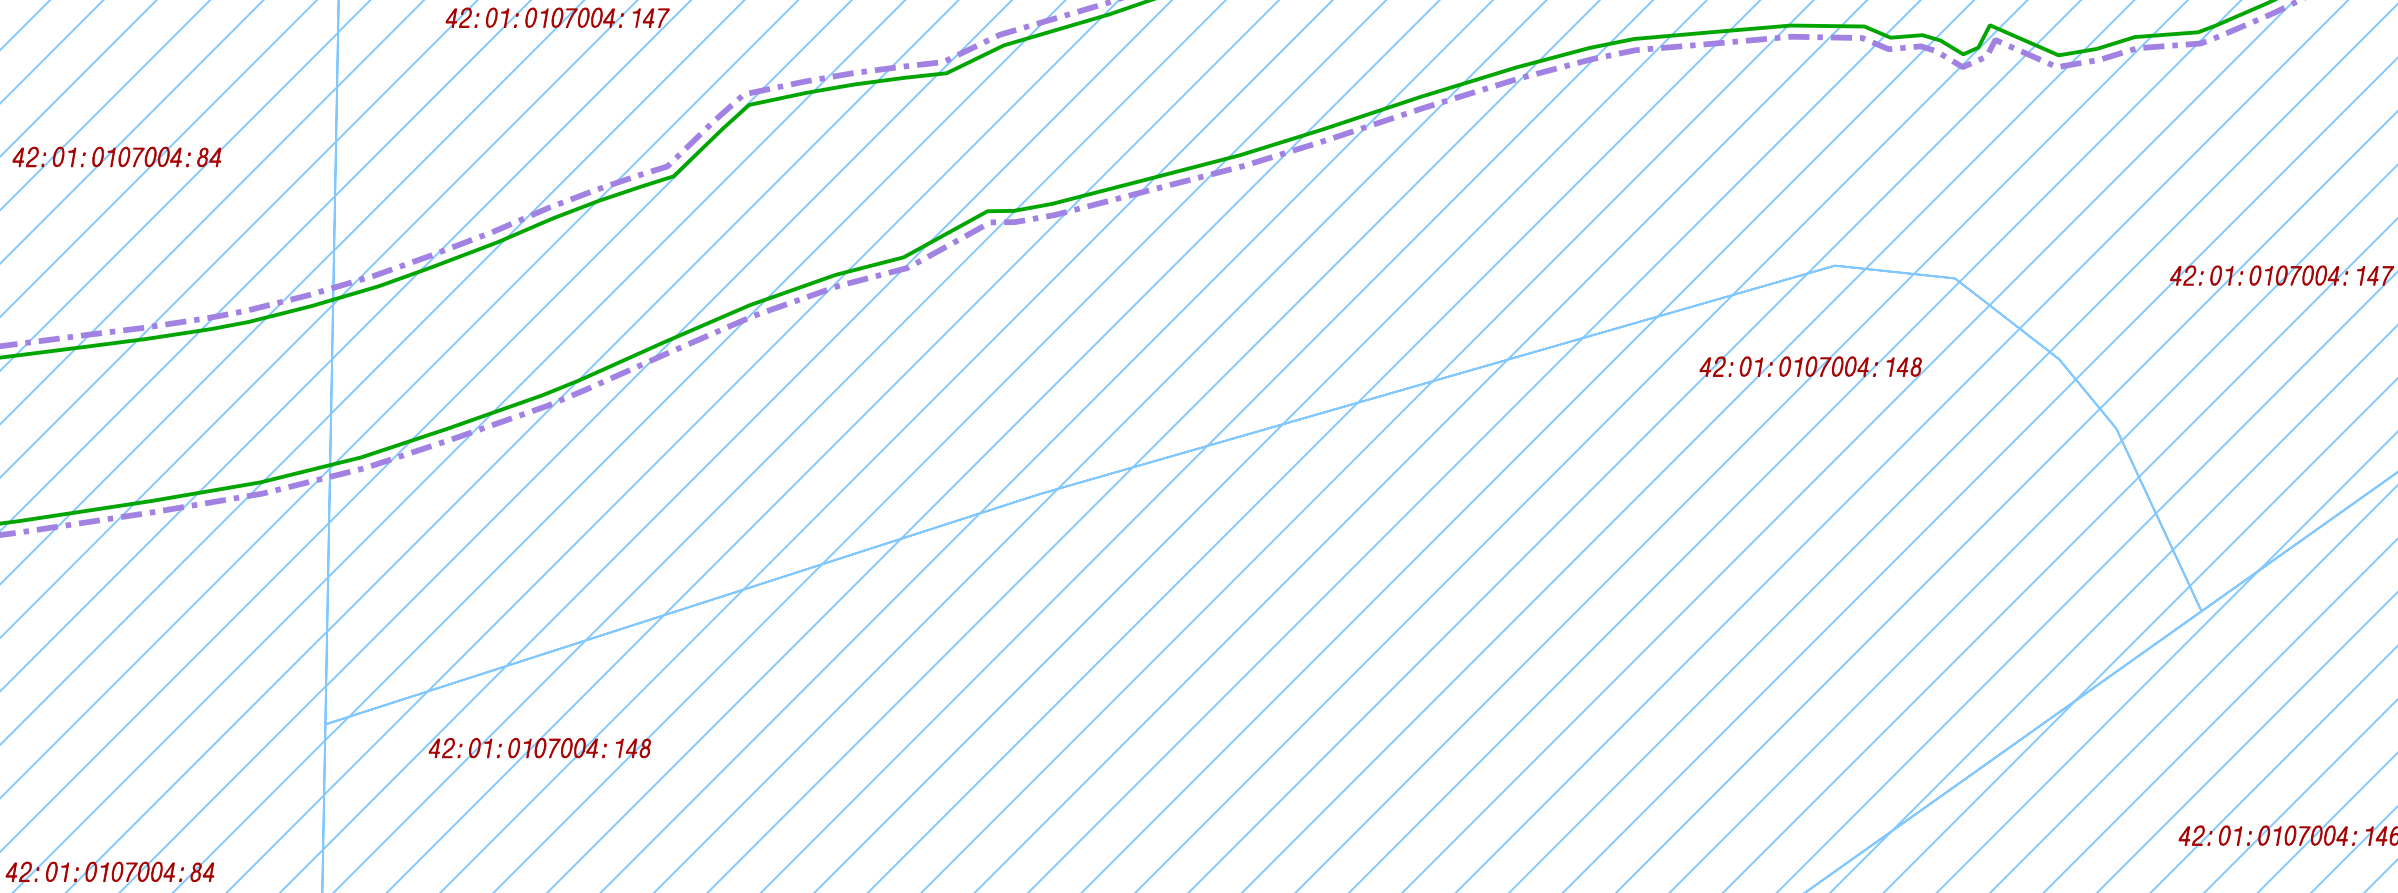


Линия совмещения с Листом 2.6



Линия совмещения с Листом 2.4

Схема совмещения листов

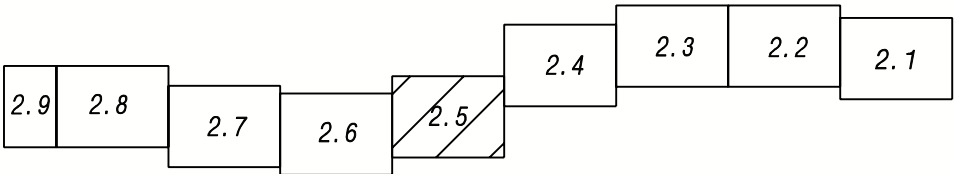

|          |          |      |        |         |      |   |          |      |        |
|----------|----------|------|--------|---------|------|---|----------|------|--------|
|          |          |      |        |         |      |   |          |      |        |
|          |          |      |        |         |      | Кемеровская обл. , Беловский муниципальный район, Моховский угольный разрез, от участков открытых горных работ «Заречный-Беловский» и «Первоочередной-Беловский» до станции «Жарки» |          |      |        |
| Изм.     | Кол.уч.  | Лист | № док. | Подпись | Дата | Проект планировки территории<br>(основная часть)   | Стадия   | Лист | Листов |
| ГИП      | Иванов   |      |        |         |      |   | ПП       | 2. 5 |        |
| Исполнил | Ветошкин |      |        |         |      |   |          |      |        |
|          |          |      |        |         |      | Чертеж межевания территории<br>М 1:2000   | 000 "А4" |      |        |
|          |          |      |        |         |      |   |          |      |        |
|          |          |      |        |         |      |   |          |      |        |