





Линия совмещения с Листом 2.7

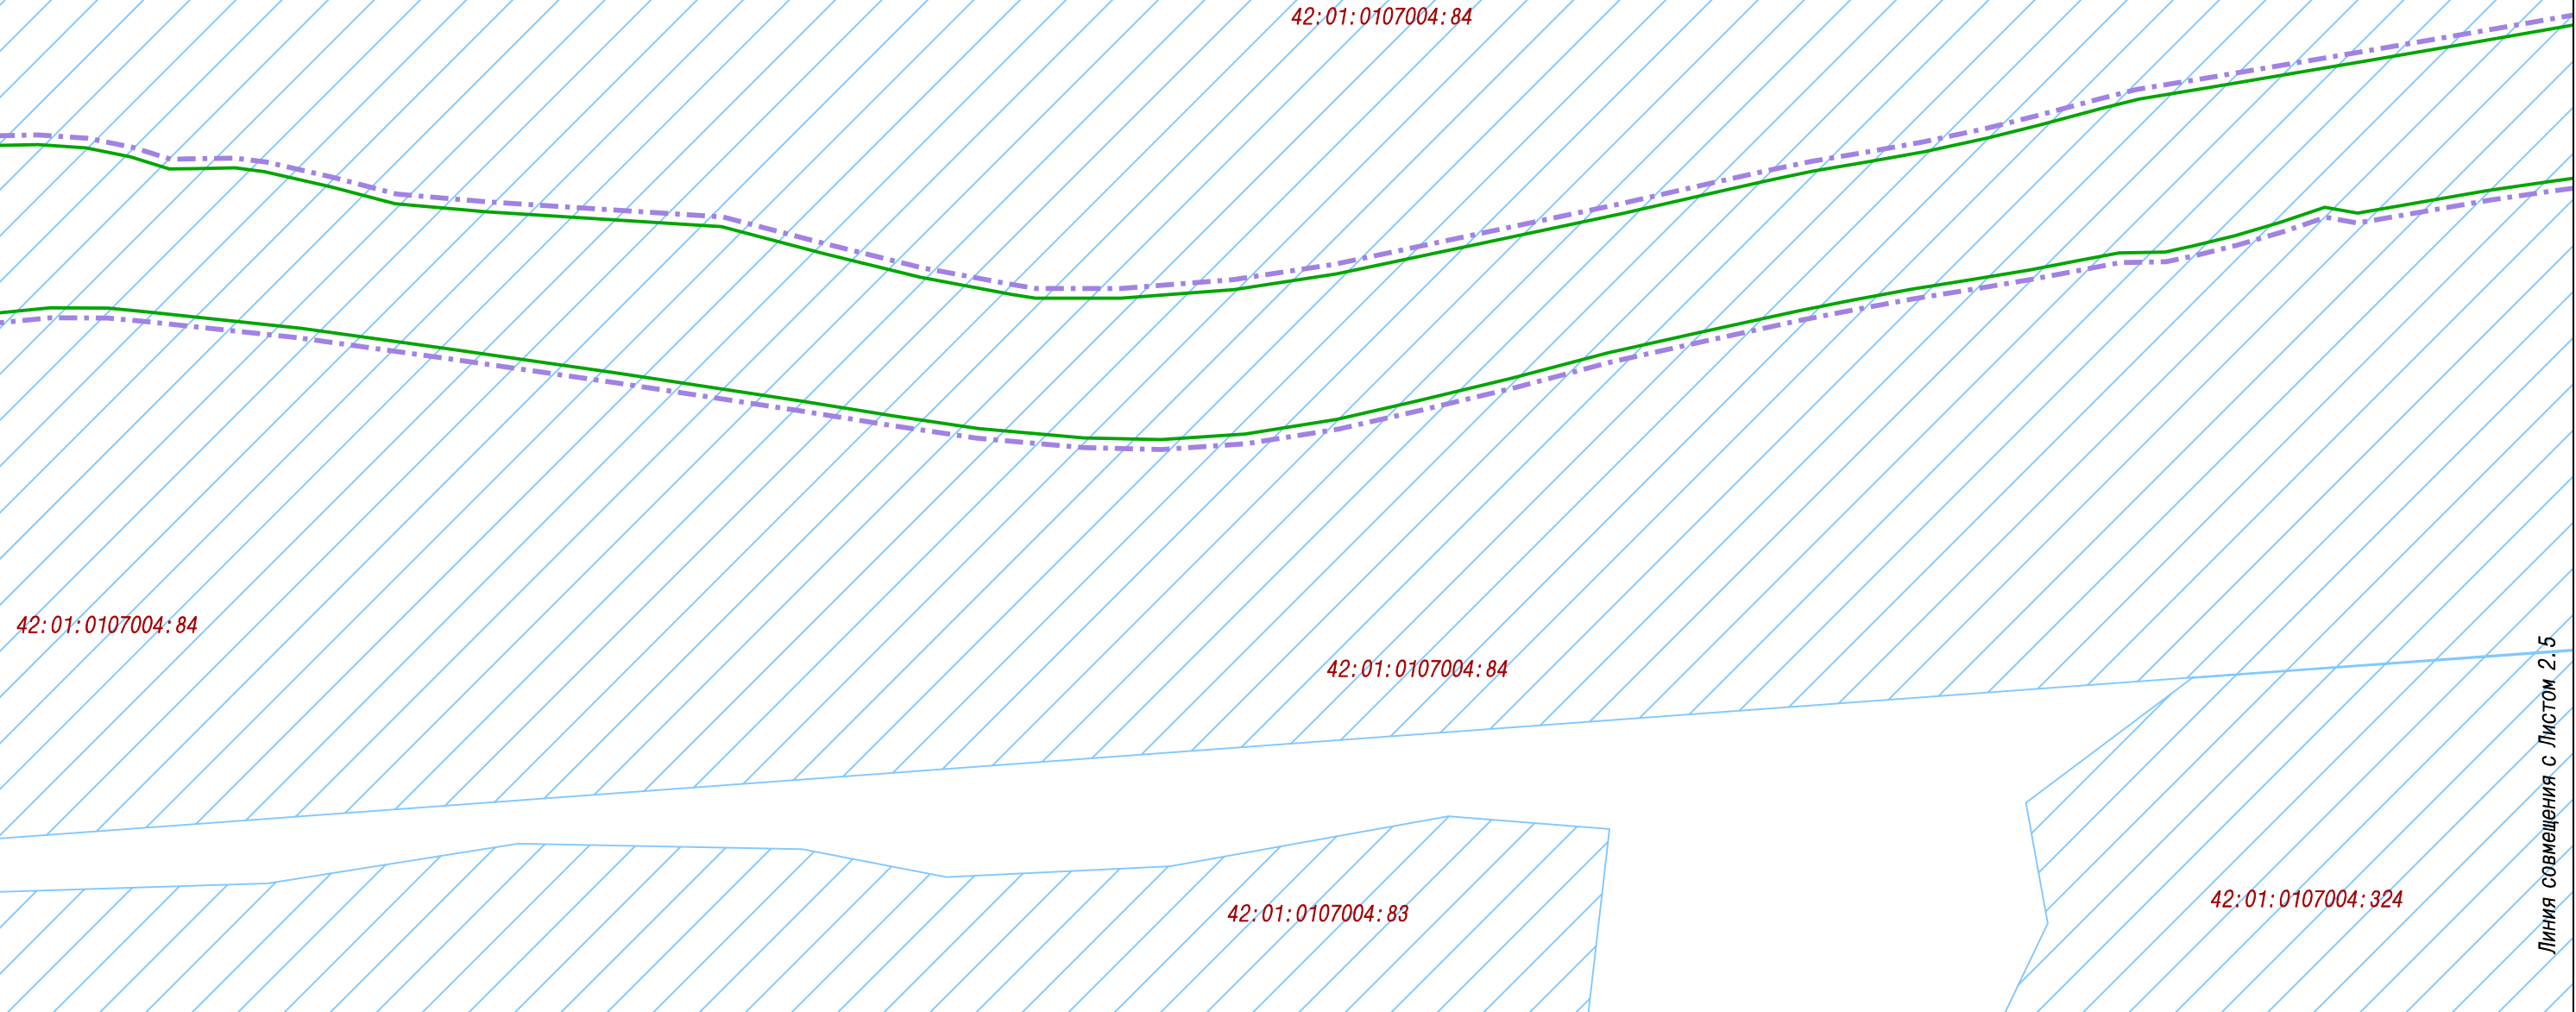

Линия совмещения с Листом 2.5

Схема совмещения листов

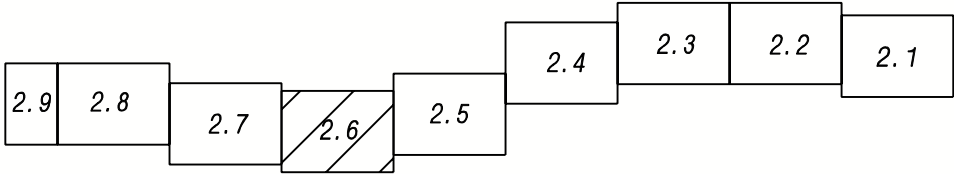

						Кемеровская обл. , Беловский муниципальный район, Моховский угольный разрез, от участков открытых горных работ «Заречный-Беловский» и «Первоочередной-Беловский» до станции «Жарки»				
Изм.	Кол.уч.	Лист	N док.	Подпись	Дата			Стадия	Лист	Листов
					2016	Проект планировки территории (основная часть)		ПП	2. 6	
ГИП		Иванов								
Исполнил		Ветошкин				Чертеж межевания территории М 1:2000		000 "А4"		