



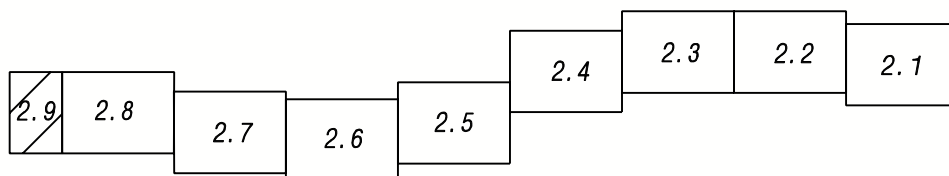
42:01:0107004:202

42:01:0107004:203

42:01:0107004:241

42:01:0107004:242

42:01:0107004:496

Схема совмещения листов

Линия совмещения с Листом 2.8

						Кемеровская обл., Беловский муниципальный район, Моховский угольный разрез, от участков открытых горных работ «Заречный-Беловский» и «Первоочередной-Беловский» до станции «Жарки»		
Изм.	Кол. уч.	Лист	№ док.	Подпись	Дата	Стадия	Лист	Листов
					2016	Проект планировки территории (основная часть)	ПП	2.9
ГИП		Иванов						
Исполнил		Ветошкин				Чертеж межевания территории М 1:2000		
						000 "А4"		