

Линия совмещения с листом 2. 13

42:01:0101007:427

42:01:0101007:427

42:01:0101007:427


42:01:0101007:427

42:01:0101007:427

42:01:0101007:427

42:01:0101007:427

Схема совмещения листов

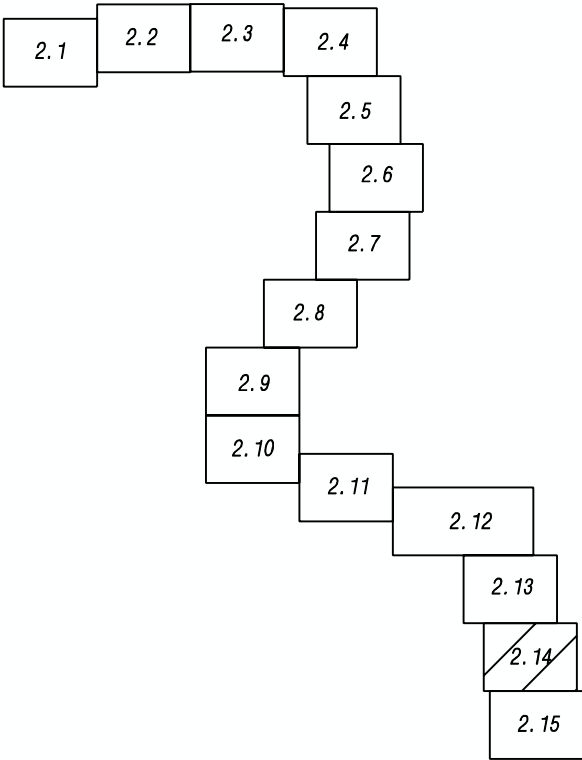

|          |         |          |        |         |      |   |          |       |        |
|----------|---------|----------|--------|---------|------|---|----------|-------|--------|
|          |         |          |        |         |      |   |          |       |        |
|          |         |          |        |         |      | Кемеровская обл. , Беловский муниципальный район, Бачатский угольный разрез, ст. "Семенушкино" - ст. "Технологическая" |          |       |        |
| Изм.     | Кол.уч. | Лист     | № док. | Подпись | Дата | Проект планировки территории<br>(основная часть)                                                                       | Стадия   | Лист  | Листов |
| ГИП      |         | Иванов   |        |         | 2017 |   | ПМТ      | 2. 14 |        |
| Исполнил |         | Ветошкин |        |         |      | Чертеж межевания территории<br>(внесение изменений)<br>М 1:2000                                                        | 000 "А4" |       |        |
|          |         |          |        |         |      |   |          |       |        |
|          |         |          |        |         |      |   |          |       |        |

Линия совмещения с листом 2. 15