


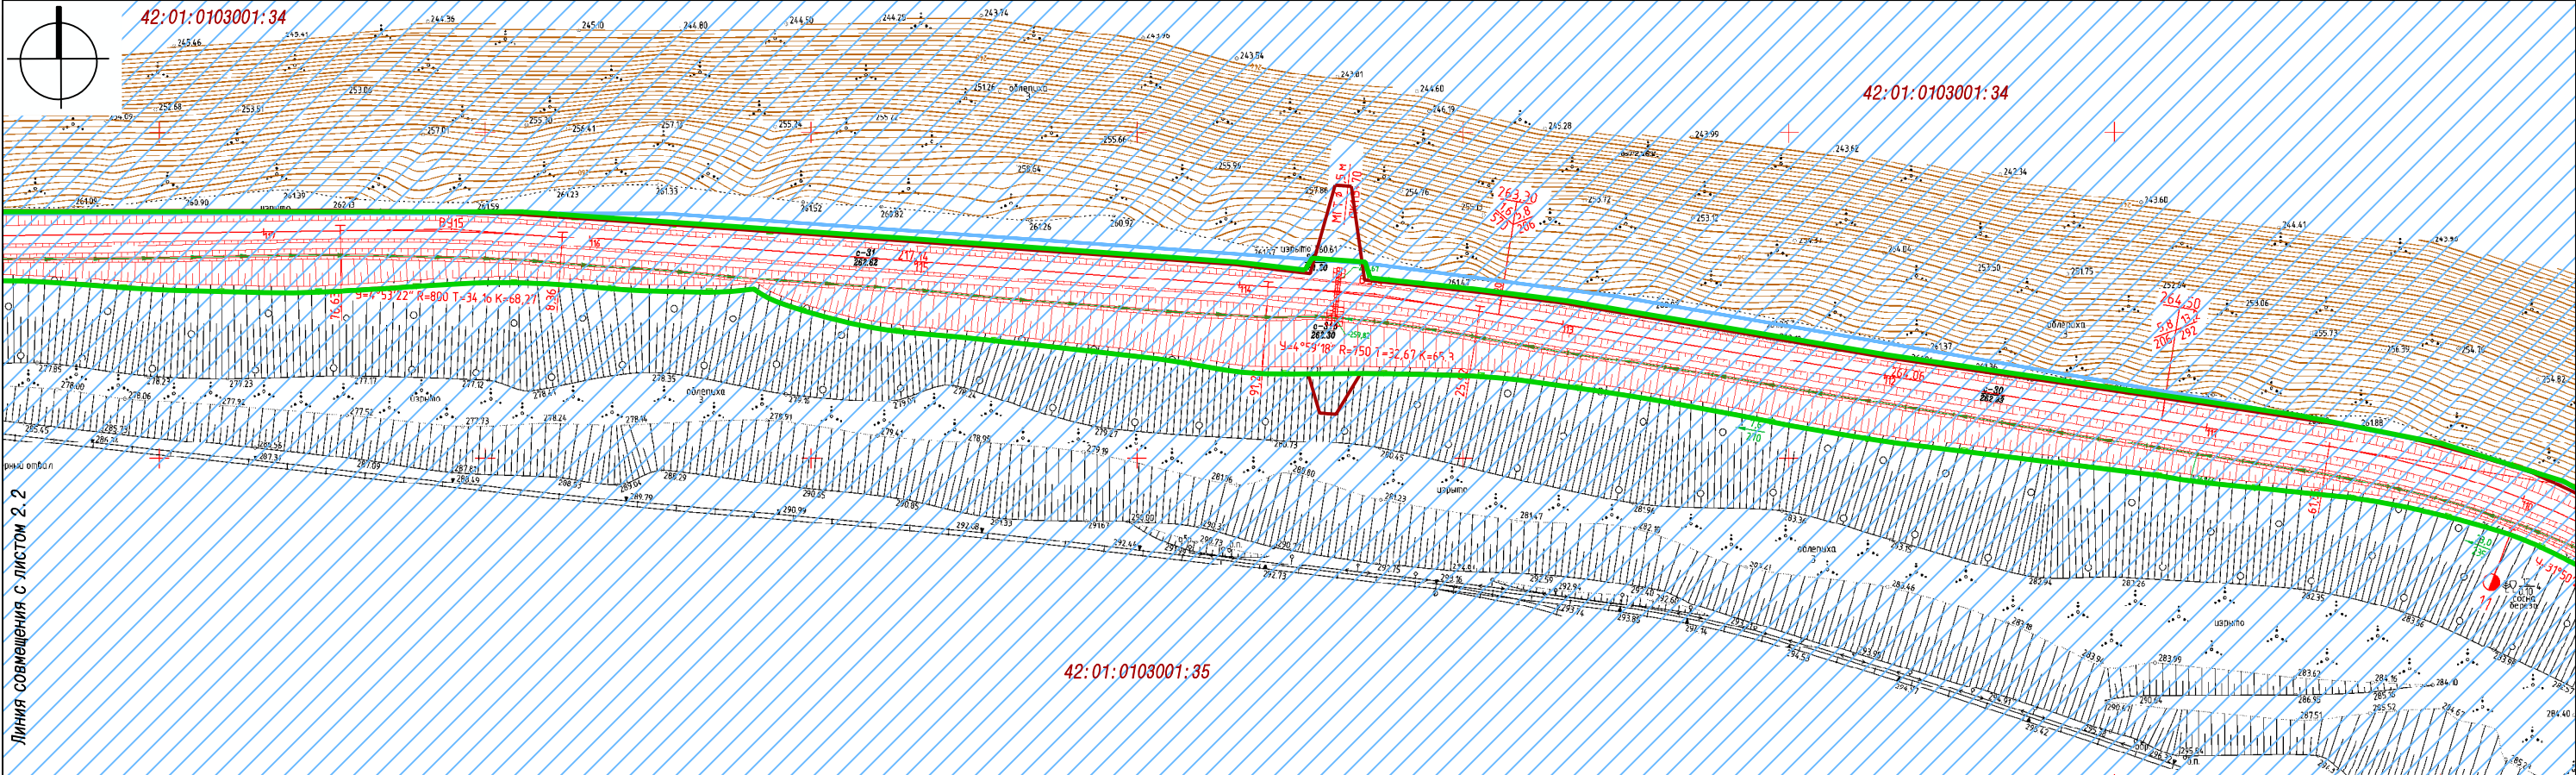


Схема совмещения листов

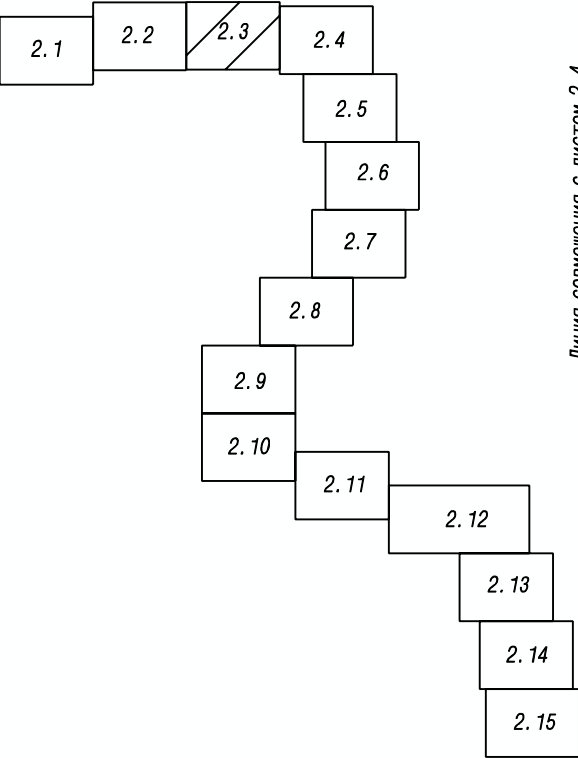

						Кемеровская обл., Беловский муниципальный район, Бачатский угольный разрез, ст. "Семенушкино" - ст. "Технологическая"				
Изм.	Кол.уч.	Лист	N док.	Подпись	Дата					
					2017	Проект планировки территории (основная часть)		Стадия	Лист	Листов
ГИП		Иванов						ПМТ	2. 3	
Исполнил		Ветошкин				Чертеж межевания территории (внесение изменений) М 1:2000		000 "А4"		