

ЗАО ПИИ «Алтайводпроект»

Документация по планировке территории для размещения линейного объекта
«Водоснабжение п.Уроп. Кадастровый номер 42:01:00000000:1128.
Магистральный водопровод (Ду700) от гидроузла №2 до гидроузла №7 на участке: от
автодороги I категории до поворота на ППФ "Снежинский", протяженностью 1445 м,
Кемеровская область-Кузбасс, Беловский муниципальный округ»

ПРОЕКТ МЕЖЕВАНИЯ ТЕРРИТОРИИ

Раздел 7 "Материалы по обоснованию проекта межевания территории .
Графическая часть"

Шифр проекта: 23009-ППМТ-ПМЗ

Генеральный директор

И .О. Макаров

Главный инженер проекта

А .М. Фомин

Барнаул 2023 г.

СОСТАВ ДОКУМЕНТАЦИИ ПО ПЛАНИРОВКЕ ТЕРРИТОРИИ

№ раздела	Обозначение	Наименование
ПРОЕКТ ПЛАНИРОВКИ ТЕРРИТОРИИ. ОСНОВНАЯ ЧАСТЬ		
1	23009-ППМТ-ПП1	Раздел1 "Проект планировки территории. Графическая часть"
2	23009-ППМТ-ПП2	Раздел 2 "Положение о размещении линейных объектов"
МАТЕРИАЛЫ ПО ОБОСНОВАНИЮ ПРОЕКТА ПЛАНИРОВКИ ТЕРРИТОРИИ		
3	23009-ППМТ-ПП3	Раздел 3 "Материалы по обоснованию проекта планировки территории . Графическая часть"
4	23009-ППМТ-ПП4	Раздел 4 "Материалы по обоснованию проекта планировки территории . Пояснительная записка"
ПРОЕКТ МЕЖЕВАНИЯ ТЕРРИТОРИИ. ОСНОВНАЯ ЧАСТЬ		
5	23009-ППМТ-ПМ1	Раздел 5 "Проект межевания территории. Графическая часть"
6	23009-ППМТ-ПМ2	Раздел 6 "Проект межевания территории. Текстовая часть"
МАТЕРИАЛЫ ПО ОБОСНОВАНИЮ ПРОЕКТА МЕЖЕВАНИЯ ТЕРРИТОРИИ		
7	23009-ППМТ-ПМ3	Раздел 7 "Материалы по обоснованию проекта межевания территории . Графическая часть"
8	23009-ППМТ-ПМ4	Раздел 8 "Материалы по обоснованию проекта межевания территории . Пояснительная записка"

						23009-ППМТ-ПМ3			
						Документация по планировке территории для размещения линейного объекта "Водоснабжение п.Уроп. Кадастровый номер 42:01:0000000:1128. Магистральный водопровод (Ду700) от гидроузла №2 до гидроузла №7 на участке: от автодороги I категории до повоота на ППФ "Снежинский", протяженностью 1445 м, Кемеровская область-Кузбасс, Беловский муниципальный округ"			
Изм.	Кол.уч	Лист	N док.	Подпись	Дата				
Директор		Макаров И.О.			07.23	Раздел 7 "Материалы по обоснованию проекта межевания территории. Графическая часть"	Стадия	Лист	Листов
ГИП		Фомин А.М.			07.23		ДПТ	1	1
						Состав документации по планировке территории	ЗАО ПИИ "Алтайводпроект" 2023 г.		

СОСТАВ ЧЕРТЕЖЕЙ

№ п/п	Наименование	Количество листов
1	Схема расположения листов	1
2	Чертеж межевания территории	3

На основании п.36 Постановления правительства от 12 мая 2017 года № 564 «Об утверждении Положения о составе и содержании документации по планировке территории, предусматривающей размещение одного или нескольких линейных объектов» на чертеже (чертежах) межевания территории отображаются:

- а) границы субъектов Российской Федерации, муниципальных образований, населенных пунктов, в которых расположена территория, применительно к которой подготавливается проект межевания;
- б) границы существующих земельных участков;
- в) границы публичных сервитутов, установленных в соответствии с законодательством Российской Федерации;
- г) границы публичных сервитутов, подлежащих установлению в соответствии с законодательством Российской Федерации;
- д) границы зон с особыми условиями использования территорий, установленные в соответствии с законодательством Российской Федерации;
- е) границы зон с особыми условиями использования территорий, подлежащие установлению, изменению в связи с размещением линейных объектов;
- ж) границы зон с особыми условиями использования территорий, подлежащие установлению, изменению в связи с размещением линейных объектов, подлежащих реконструкции в связи с их переносом из зон планируемого размещения линейных объектов либо в границах зон планируемого размещения линейных объектов;
- з) местоположение существующих объектов капитального строительства;
- и) границы особо охраняемых природных территорий;
- к) границы территорий объектов культурного наследия, включенных в единый государственный реестр объектов культурного наследия (памятников истории и культуры) народов Российской Федерации, границы территорий выявленных объектов культурного наследия;
- л) границы лесничеств, участковых лесничеств, лесных кварталов, лесотаксационных выделов или частей лесотаксационных выделов.

Границы зон с особыми условиями использования территорий, подлежащие установлению, изменению в связи с размещением линейных объектов, подлежащих реконструкции в связи с их переносом из зон планируемого размещения линейных объектов либо в границах зон планируемого размещения линейных объектов отсутствуют.


Границы особо охраняемых природных территорий отсутствуют.

Границы территорий объектов культурного наследия, включенных в единый государственный реестр объектов культурного наследия (памятников истории и культуры) народов Российской Федерации, границы территорий выявленных объектов культурного наследия отсутствуют.


Границы лесничеств, участковых лесничеств, лесных кварталов, лесотаксационных выделов или частей лесотаксационных выделов отсутствуют.


						23009-ППМТ-ПМЗ			
						Документация по планировке территории для размещения линейного объекта "Водоснабжение п.Уроп. Кадастровый номер 42:01:0000000:1128. Магистральный водопровод (Ду700) от гидроузла №2 до гидроузла №7 на участке: от автодороги I категории до повоота на ППФ "Снежинский", протяженностью 1445 м, Кемеровская область-Кузбасс, Беловский муниципальный округ"			
Изм.	Кол.уч.	Лист	N док.	Подпись	Дата	Раздел 7 "Материалы по обоснованию проекта межевания территории. Графическая часть"	Стадия	Лист	Листов
Директор		Макаров И.О.			07.23		ДПТ	1	1
ГИП		Фомин А.М.			07.23				
						Состав чертежей	ЗАО ПИИ "Алтайводпроект" 2023 г.		

СХЕМА РАСПОЛОЖЕНИЯ ЛИСТОВ

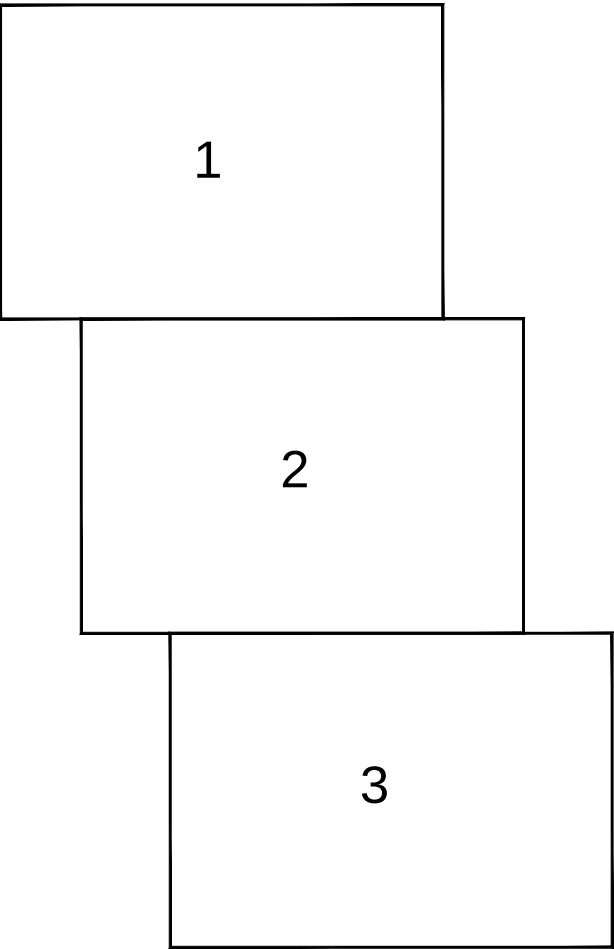

						23009-ППМТ-ПМЗ			
						Документация по планировке территории для размещения линейного объектаВодоснабжение п.Уроп. Кадастровый номер 42:01:0000000:1128. Магистральный водопровод (Ду700) от гидроузла №2 до гидроузла №7 на участке: от автодороги I категории до поворота на ППФ "Снежинский", протяженностью 1445 м, Кемеровская область-Кузбасс, Беловский муниципальный округ"			
Изм.	Кол.уч.	Лист	N док.	Подпись	Дата	Раздел 7 "Материалы по обоснованию проекта межевания территории. Графическая часть"	Стадия	Лист	Листов
Директор		Макаров И.О.			07.23		ДПТ	1	1
ГИП		Фомин А.М.			07.23				
						Схема расположения листов	ЗАО ПИИ "Алтайводпроект" 2023 г.		

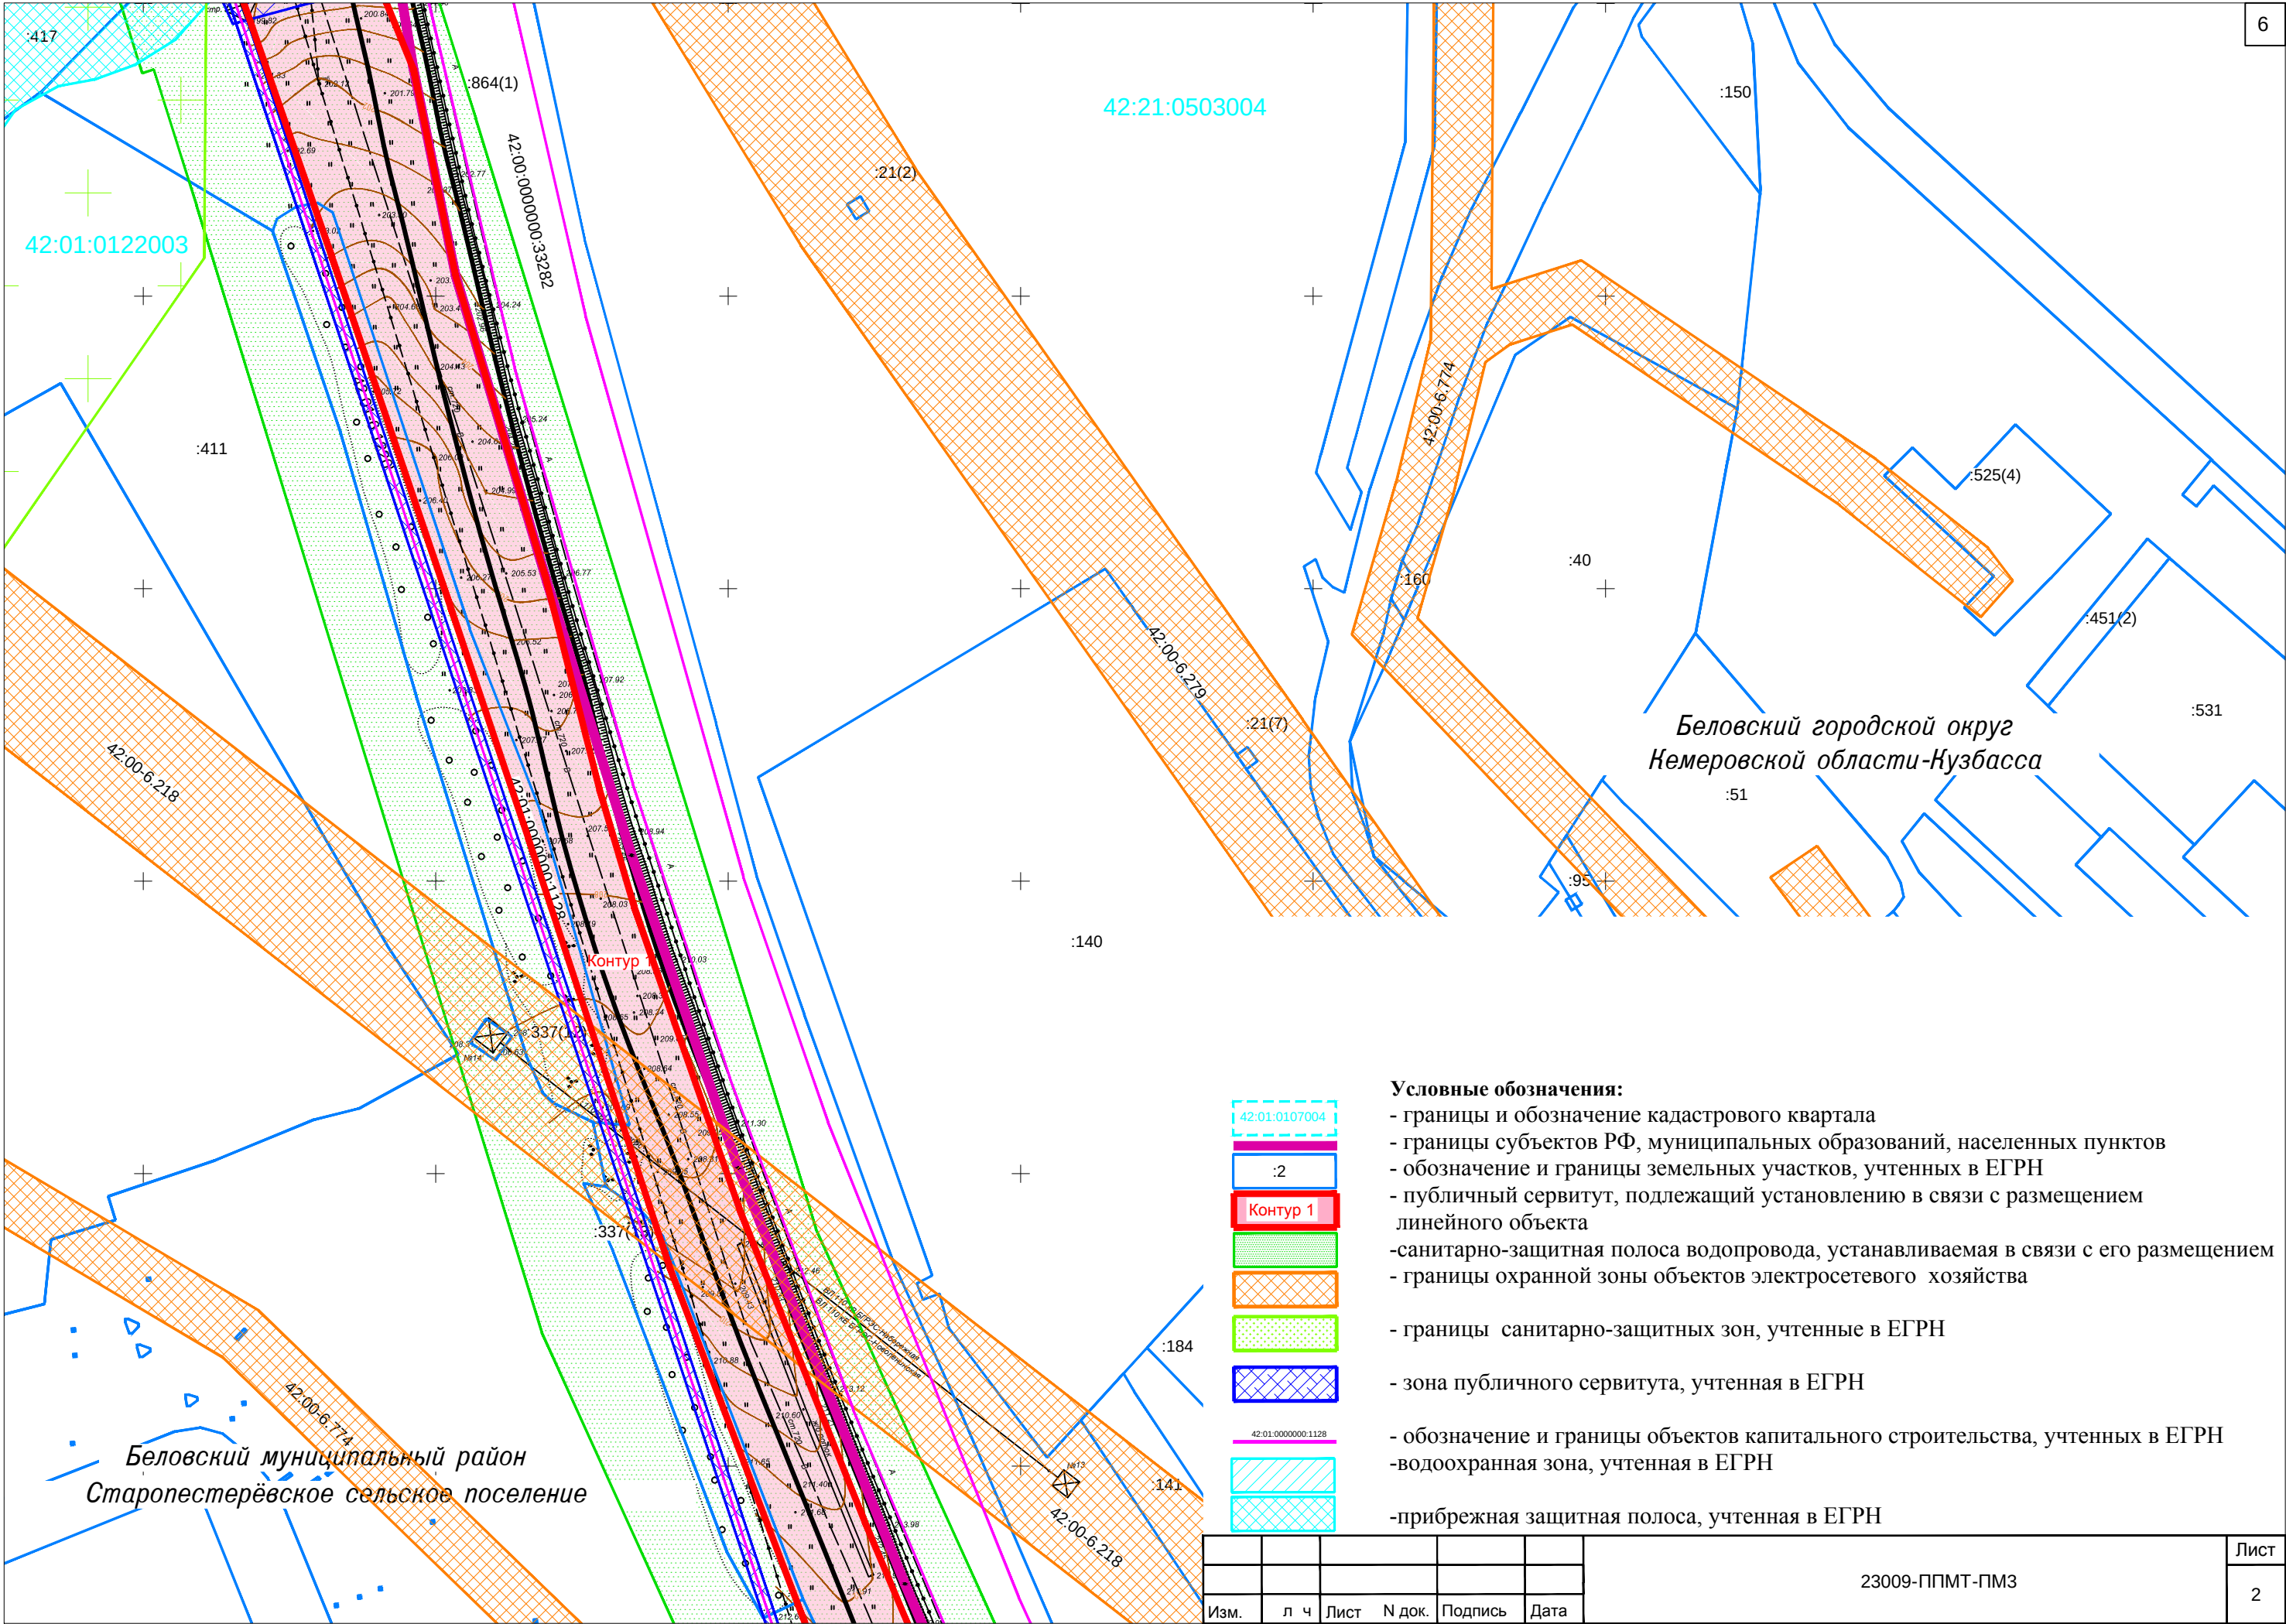

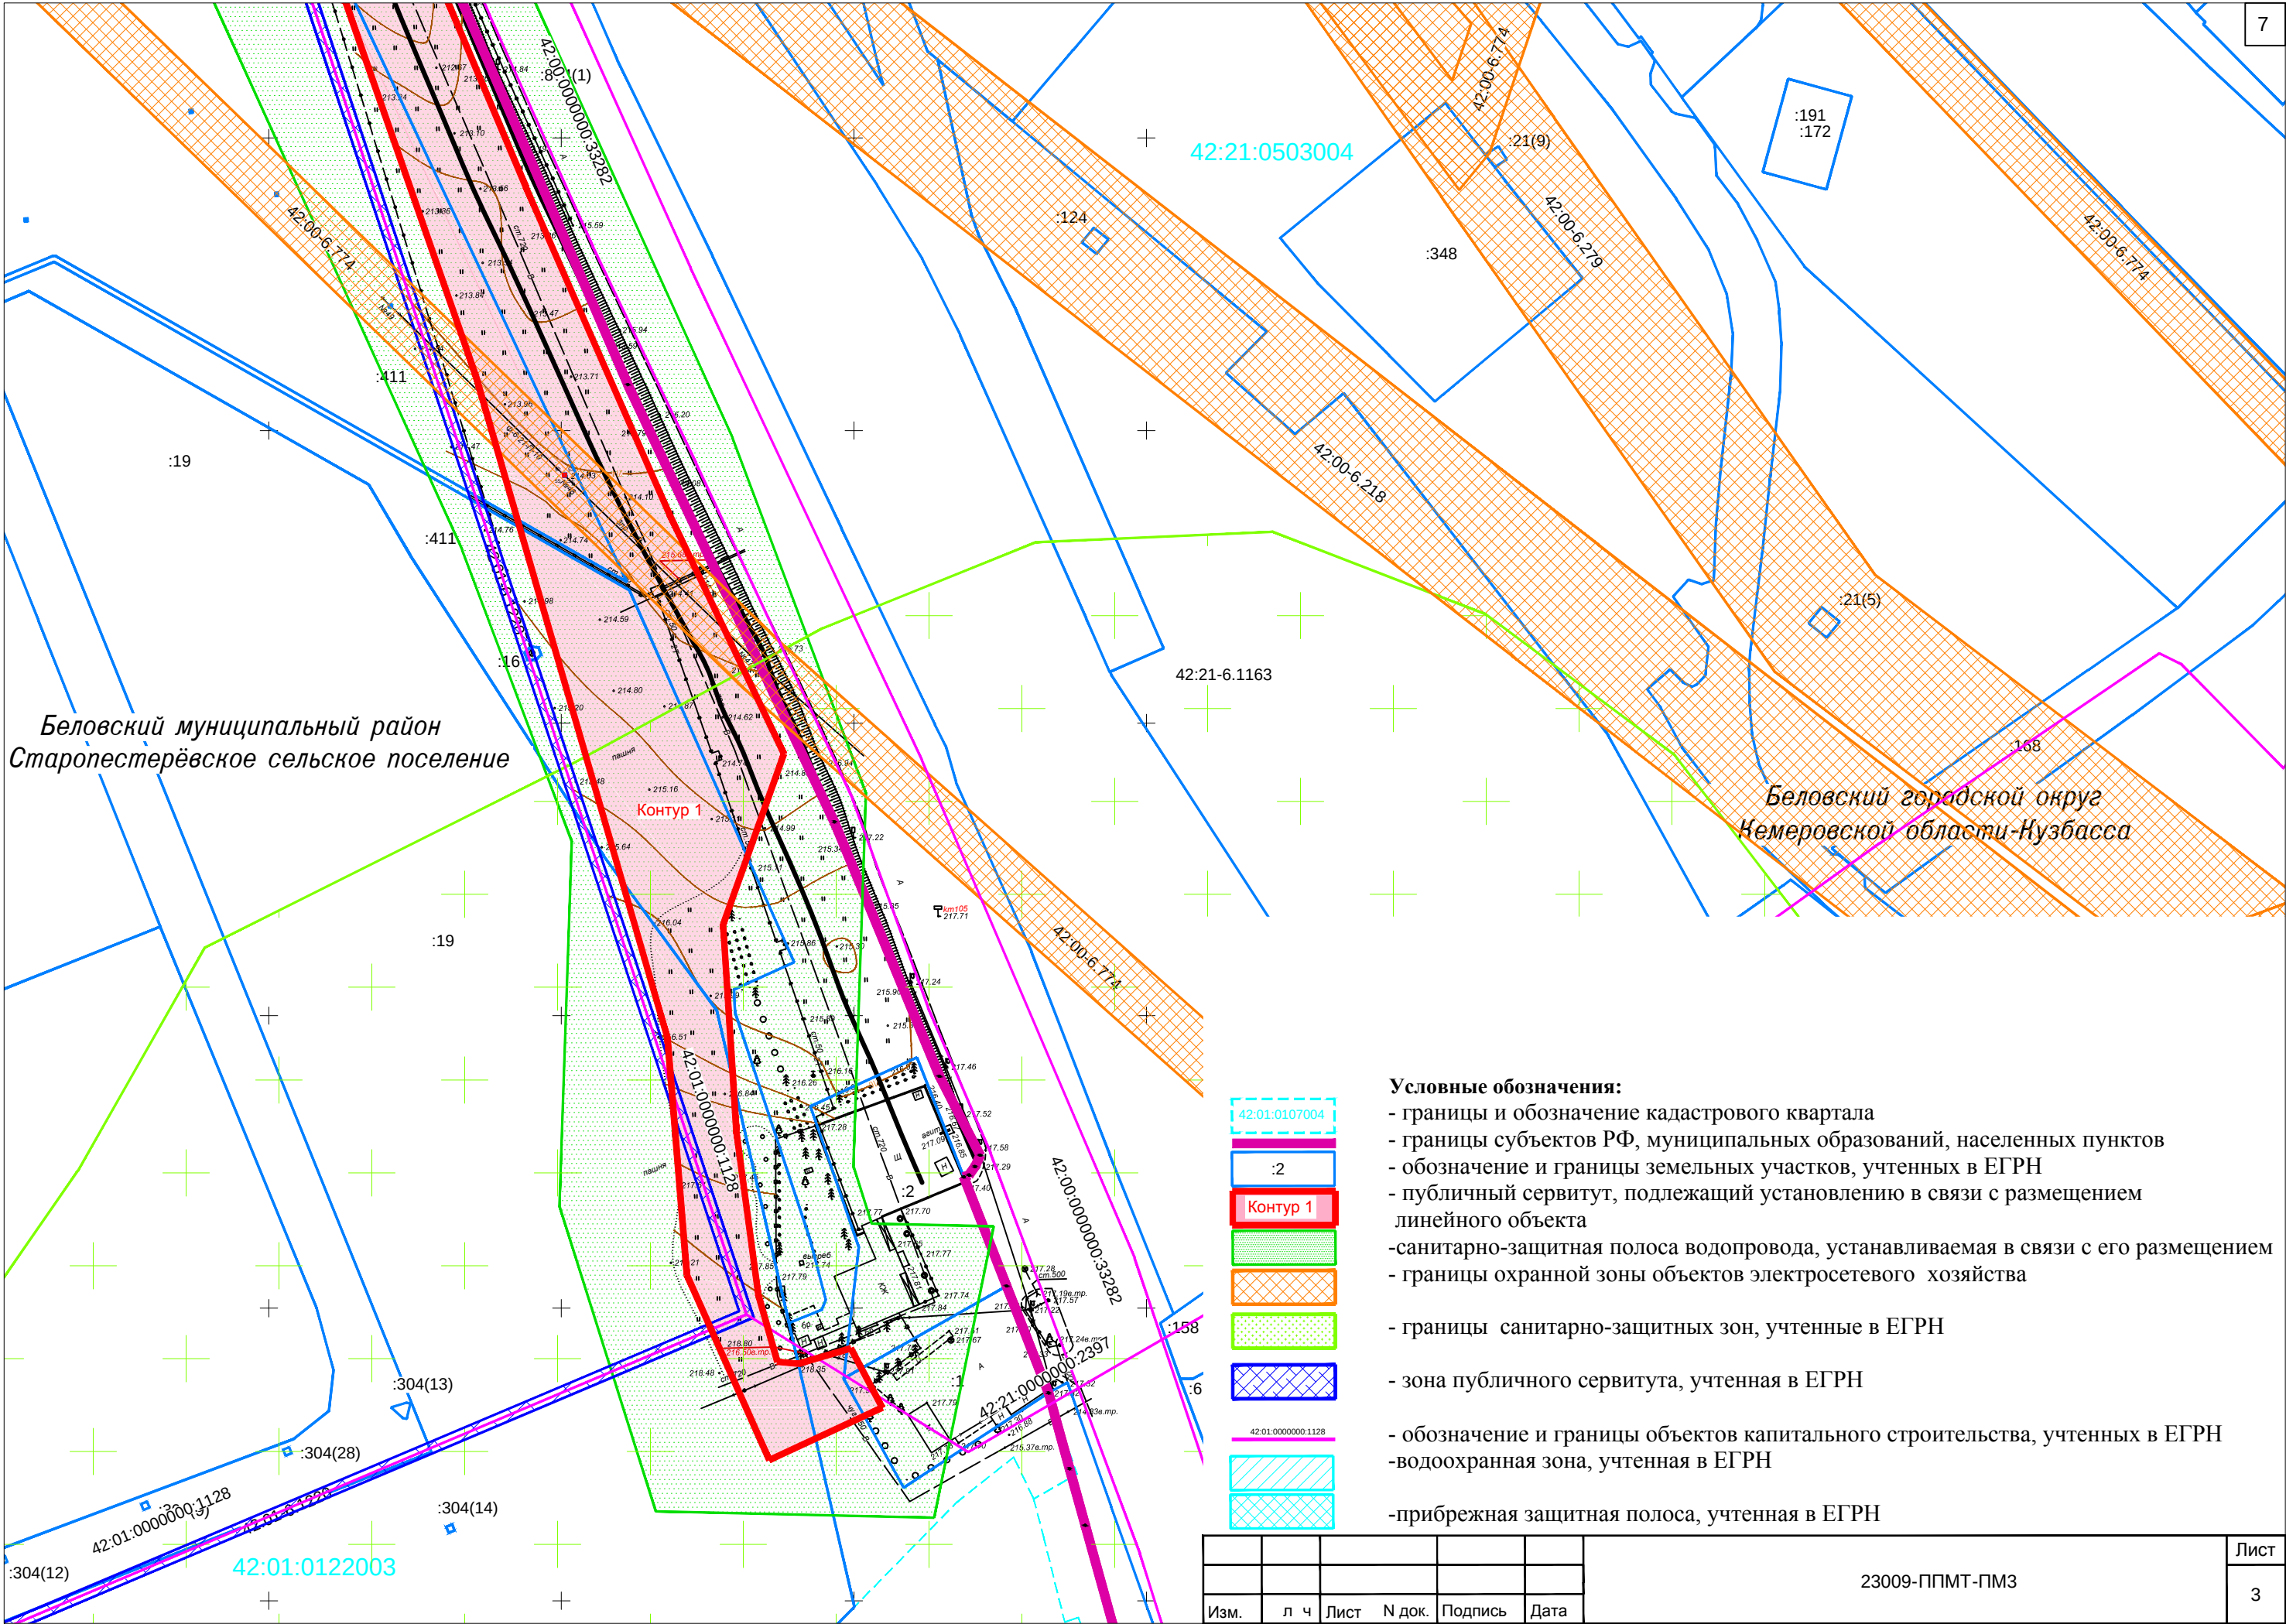

- Условные обозначения:**
- границы и обозначение кадастрового квартала
 - границы субъектов РФ, муниципальных образований, населенных пунктов
 - обозначение и границы земельных участков, учтенных в ЕГРН
 - публичный сервитут, подлежащий установлению в связи с размещением линейного объекта
 - санитарно-защитная полоса водопровода, устанавливаемая в связи с его размещением
 - границы охранной зоны объектов электросетевого хозяйства
 - границы санитарно-защитных зон, учтенные в ЕГРН
 - зона публичного сервитута, учтенная в ЕГРН
 - обозначение и границы объектов капитального строительства, учтенных в ЕГРН
 - водоохранная зона, учтенная в ЕГРН
 - прибрежная защитная полоса, учтенная в ЕГРН

							Лист
							3
Изм.	л ч	Лист	№ док.	Подпись	Дата	23009-ППМТ-ПМЗ	