



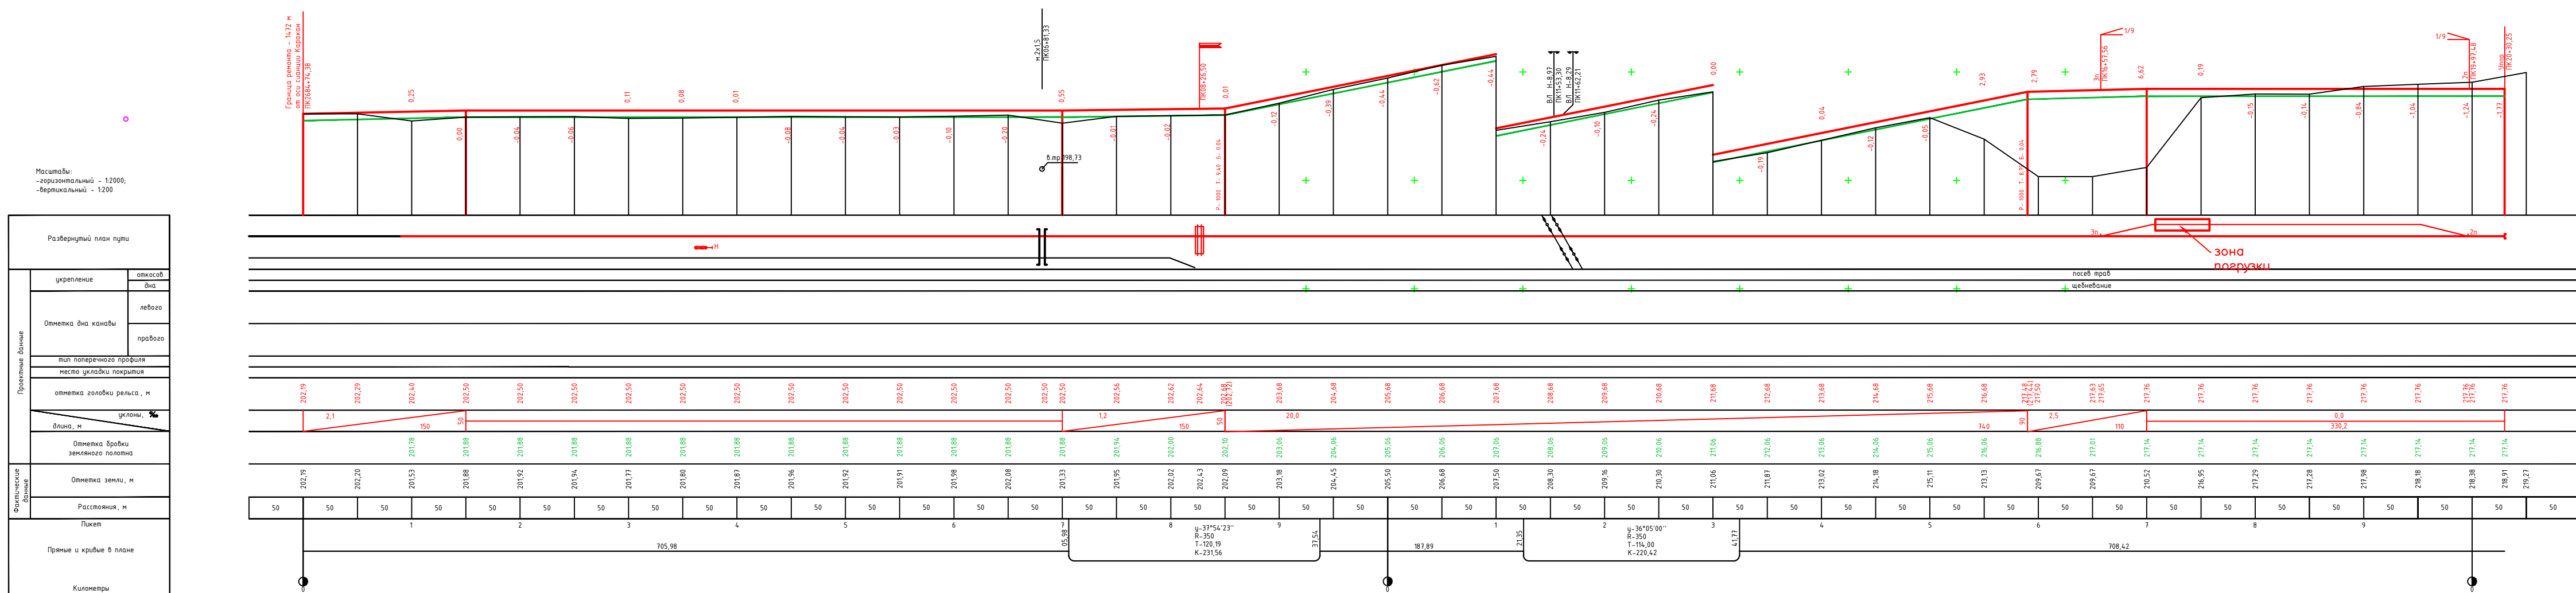

 - граница полосы отвода земель под объект «Железнодорожные погрузочные пути площадкой хранения и погрузки сыпучих материалов»  
 - ось проектируемых железнодорожных путей;  
 - граница проектируемой автомобильной дороги;  
 - границы красных линий;

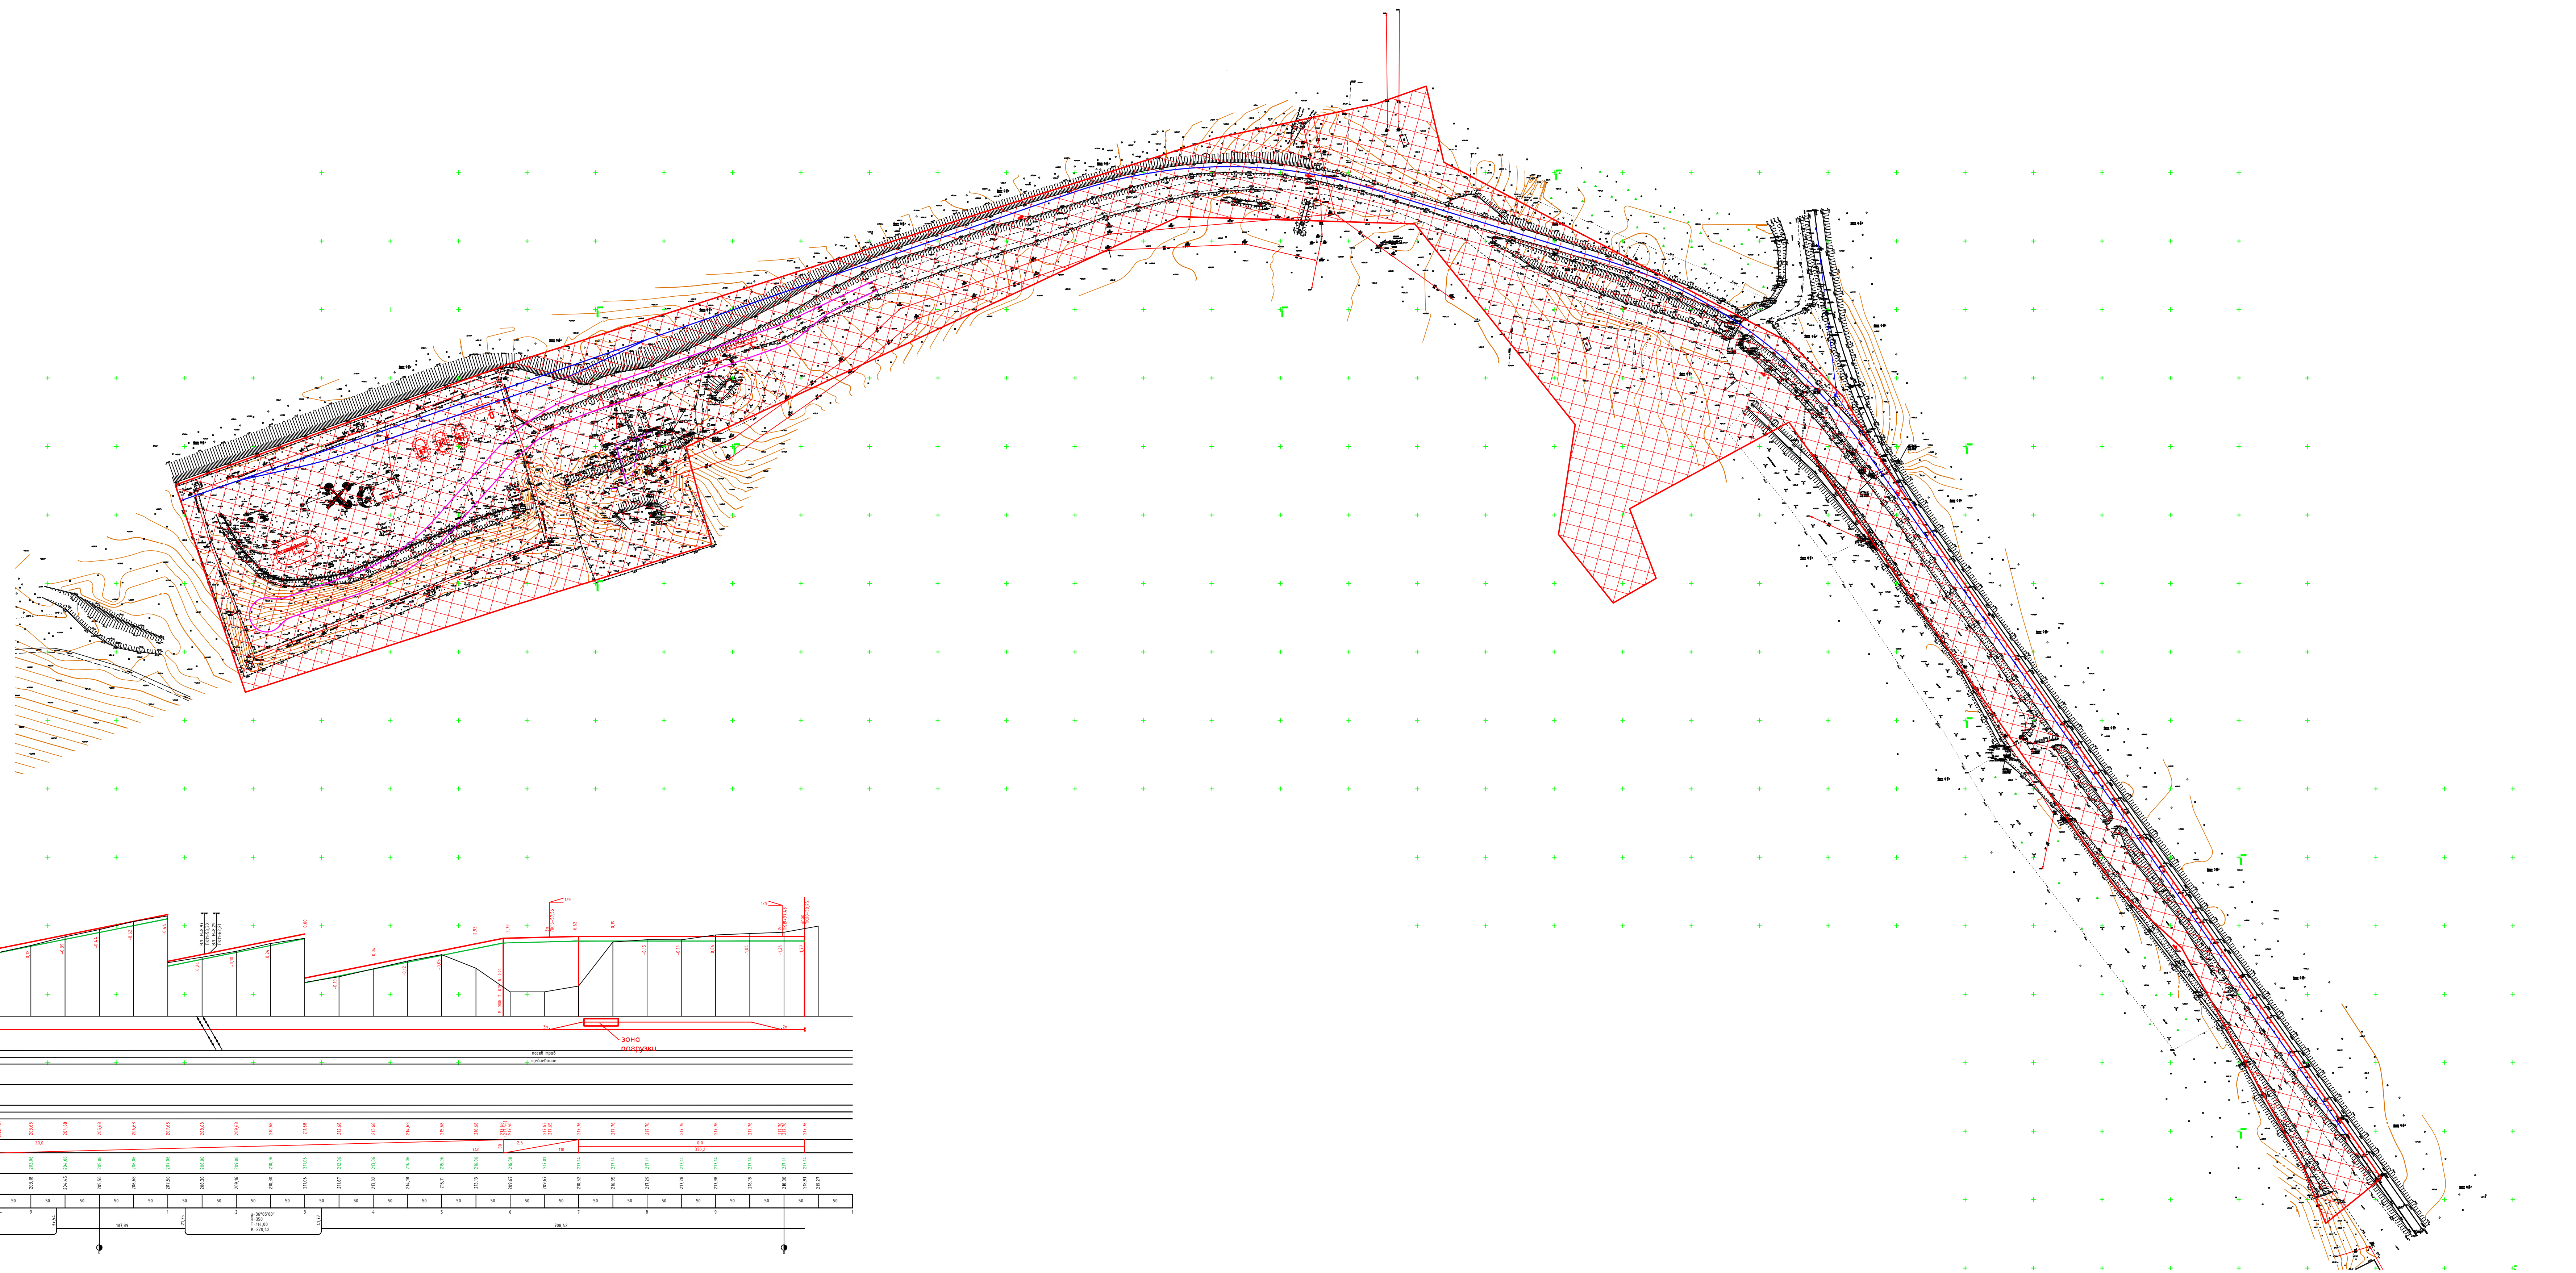

|   |          |      |          |                 |       |                                          |      |        |
|---|----------|------|----------|-----------------|-------|------------------------------------------|------|--------|
|   |          |      |          |                 |       | 032/42-П/17-КПС-ППУПМ-3                  |      |        |
| Проект планировки и проект межевания земельного участка для размещения объекта «Железнодорожные пассажирские пути и площадок хранения и погрузки ступичных вагонов» |          |      |          |                 |       |                                          |      |        |
| Изм.   | Кол.уч.  | Лист | Ф.И.О.   | Подпись         | Дата  | Схема вертикальной планировки территории |      |        |
|   | Разраб.  |      | Бельская | <i>Бельская</i> | 03.17 | Стадия                                   | Лист | Листов |
|   | Проб.    |      |          |                 | 03.17 | ПП                                       | 8    |        |
|   | Нач.а.м. |      |          |                 |       |                                          |      |        |
|   | ГИП      |      |          |                 | 03.17 |                                          |      |        |
| М 1:2000   |          |      |          |                 |       | 000 "Проект-Сервис"                      |      |        |