


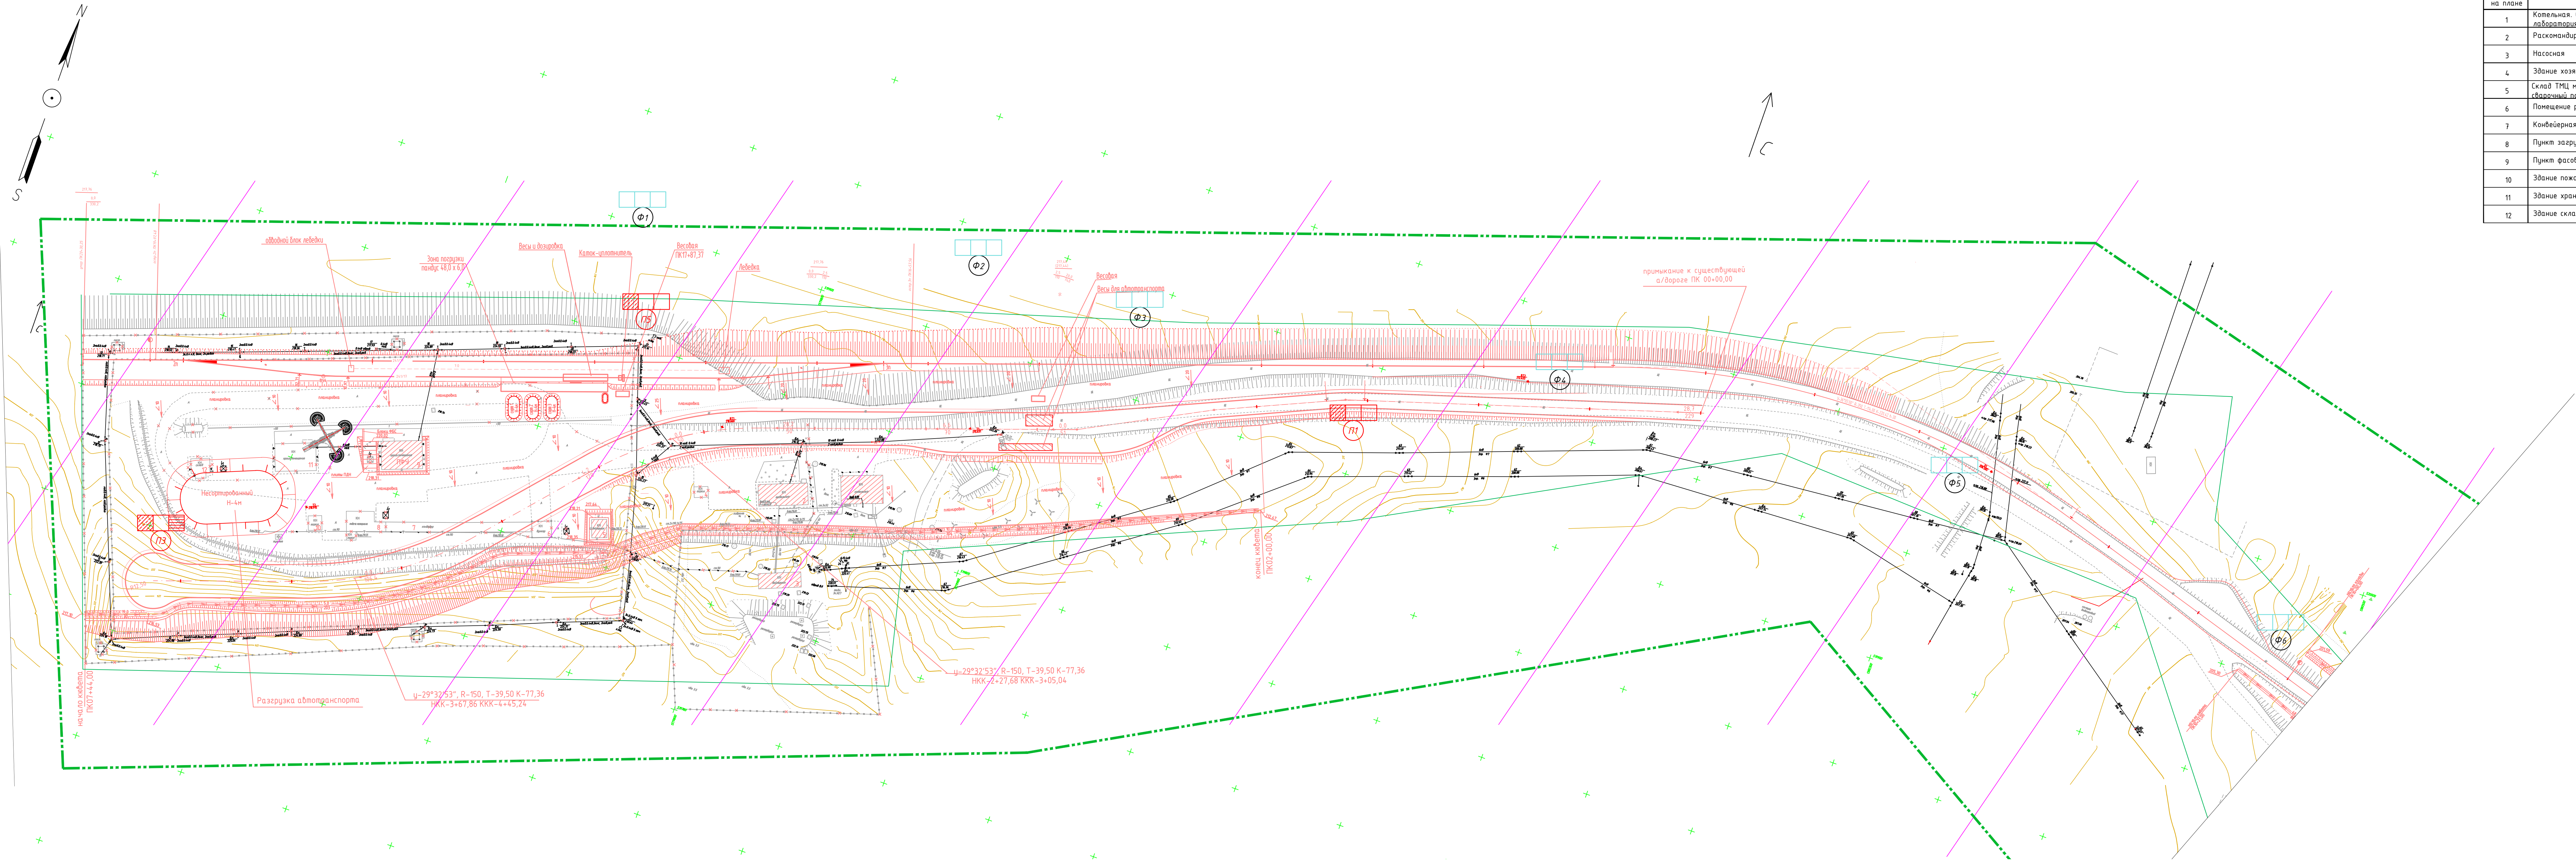

Ведомость записей (сооружений)				
Порядковый номер на плане	Наименование записей (сооружений)	Обозначение документа	Кол. шт.	Примечание
1	Котельная. Оборудование контроля качества, оборудование			
2	Расконтрабрак участка Технокомплекс			
3	Насосная			
4	Здание хозяйственного склада			Демонтаж
5	Склад ТМЗ механика участка Технокомплекс, складские помещения			
6	Помещение расконтрак			Демонтаж
7	Конвейерная галерея			Демонтаж
8	Пункт загрузки ЗСМ			Демонтаж
9	Пункт фасовки и упаковки			
10	Здание пожарного инвентаря			Демонтаж
11	Здание хранения ВВ			Демонтаж
12	Здание склада ВВ			Демонтаж

УСЛОВНЫЕ ОБОЗНАЧЕНИЯ		
Наименование	Обозначения	Примечание
Отбор проб почв	П	
Степень загрязненности почвы:		
«чистая»	□	
«допустимая»	▨	
«умеренно опасная»	▩	
«опасная»	▪	
«чрезвычайно опасная»	▬	
1 2 3		
загрязнение почв по химическим показателям	1	
по микробиологическим показателям	2	
по паразитологическим показателям	3	
Отбор проб поверхностной воды	Вповерх	
Отбор проб подземной воды	Впод	
1 2 3		
Степень загрязненности воды по санитарно гигиеническим показателям:	1	
соответствует	□	
не соответствует	▨	
Степень загрязненности воды по микробиологическим показателям:	2	
соответствует	□	
не соответствует	▨	
Степень загрязненности воды по рыбохозяйственным показателям:	3	
соответствует	□	
не соответствует	▨	
измерения не проводились	⊗	
Отбор проб донных отложений	Д	
Степень загрязненности донных отложений по химическим показателям:		
соответствует	□	
не соответствует	▨	
Точки измерения физических факторов	Ф	
соответствует	□	
не соответствует	▨	
1 2 3		
эквивалент электромагнитного поля	1	
эквивалент шума	2	
эквивалент вибрации	3	
измерения не проводились	⊗	
Граница участка изысканий	—	
Радиальные маршруты	—	
Водоохранная зона р.Зрон 100м	—	

ПРИМЕЧАНИЯ:

- Инженерно-экологические изыскания нанесены на топографический план, выполненный ООО «Проект-Сервис» в июле 2017 г.
- Система координат местная МСК-42.
- Система высот Балтийская 1977г.

032/42-П/17-КПС-ИЭИ1.ГЧ1					
«Железнодорожные португальские пути с площадкой хранения и португальских материалов. Первый этап»					
Изм.	Кол. изм.	Лист	Масштаб	Дата	
Разработано	Колосов	09.12		09.12	
Проверено	Черныш	09.12		09.12	
Технический отчет об инженерно-экологических изысканиях					Лист 1
Карта-схема фактического материала. Точка отбора проб воды					000
Исполнитель	Баранов	09.12		09.12	
Генеральный директор	Булгаков	09.12		09.12	
Отбор проб почв. Измерения физических факторов. Н 1:1000					«Проект-Сервис»