


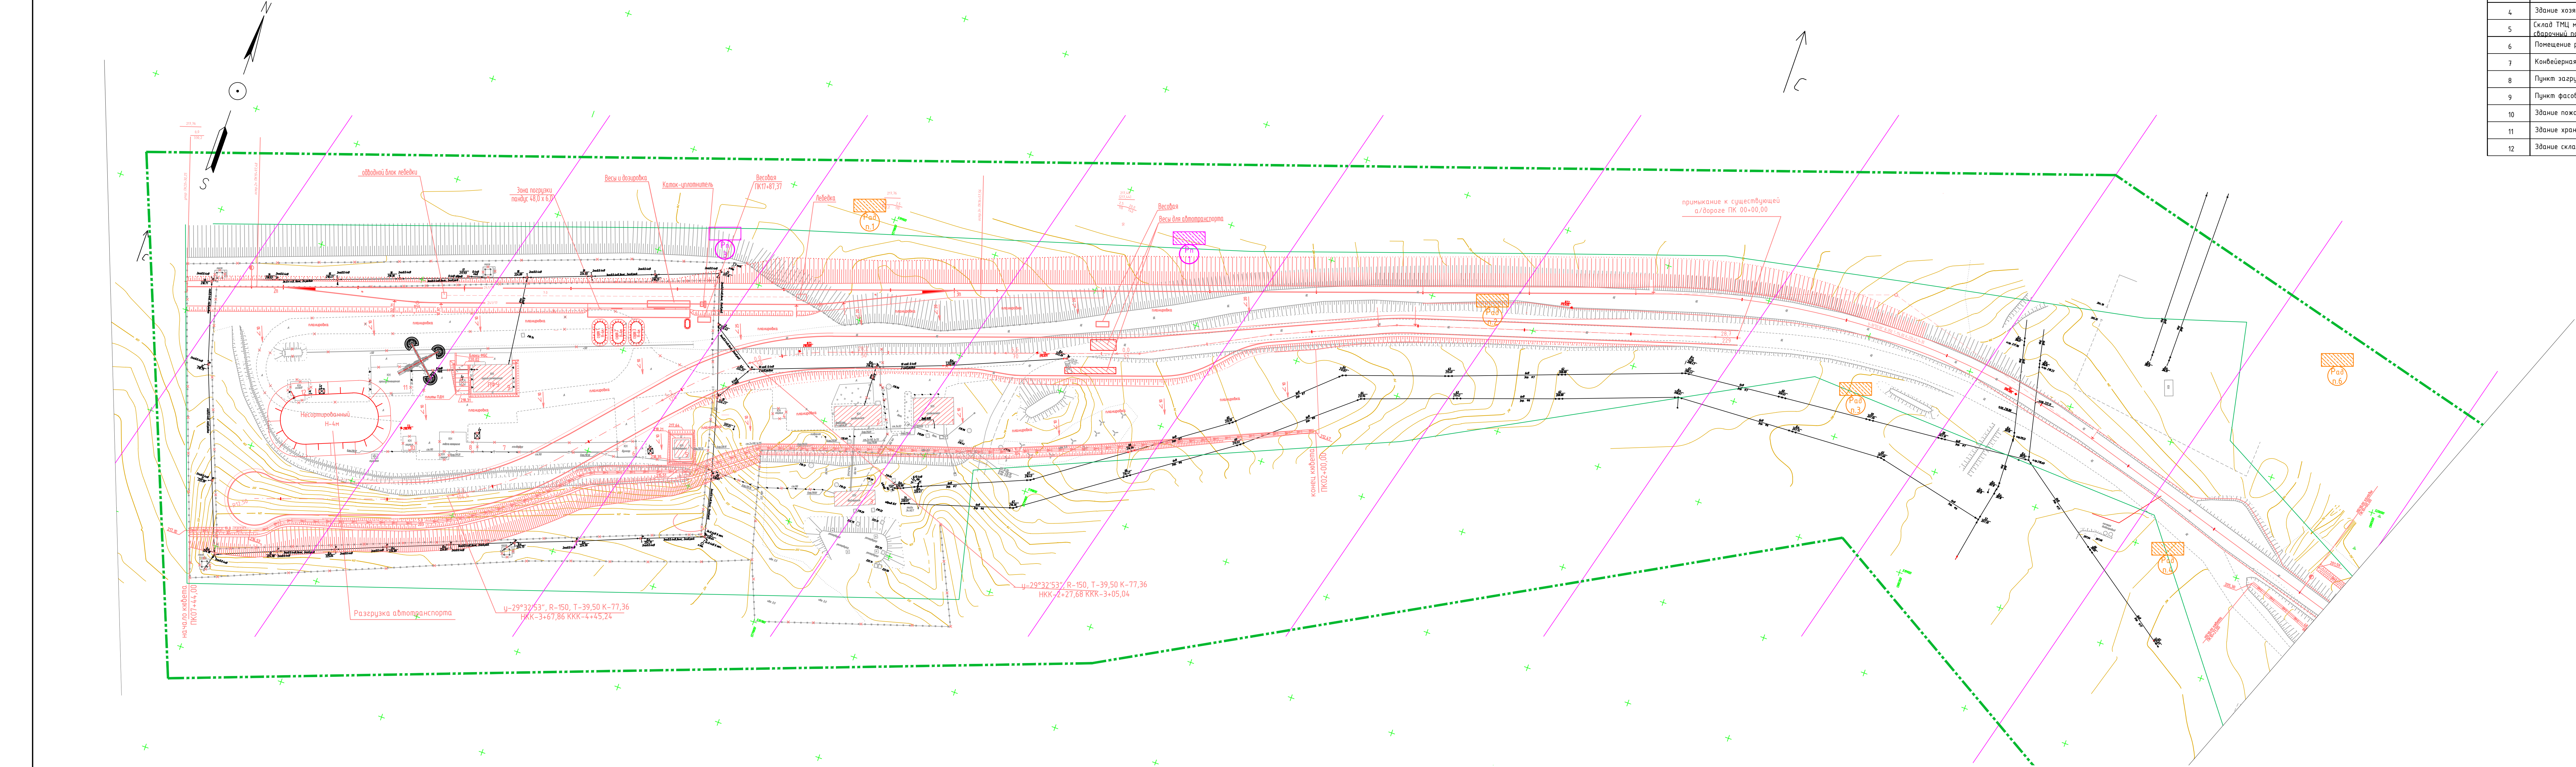

Ведомость зданий (сооружений)				
Порядковый номер на плане	Наименование зданий (сооружений)	Обозначение объекта	Кол. шт.	Примечание
1	Котельная. Обеспечение контроля качества, лаборатория			
2	Раскормдворка участка Технокомплекс			
3	Насосная			
4	Здание хозяйственного склада			Демонтаж
5	Склад ТМЗ механика участка Технокомплекс, складный дом			Демонтаж
6	Помещение раскормки			Демонтаж
7	Конвейерная галерея			Демонтаж
8	Пункт загрузки ЗСМ			Демонтаж
9	Пункт фасовки и упаковки			Демонтаж
10	Здание пожарного инвентаря			Демонтаж
11	Здание хранения ВВ			Демонтаж
12	Здание склада ВВ			Демонтаж

УСЛОВНЫЕ ОБОЗНАЧЕНИЯ		
Наименование	Обозначения	Примечание
Результаты измерений радиации:		
МЗД гамма излучения, среднее значение мкЗ в/час:		
0-0,1		
0,11-0,2		
0,21-0,3		
0,31-0,4		
0,41-0,5		
Контур профилей измерения МЗД внешнего гамма-излучения с шагом 10х10 м.		
Удельная эффективная активность. Аэфф, Бк/кг:		
0-50		
51-100		
101-150		
151-200		
201-250		
251-320		
321-500		
Проведения радиационного контроля поверхностной и подземной воды		
1 2		
Суммарная объемная активность альфа-излучающих радионуклидов:		
допускаемая		
не допускаемая		
Суммарная объемная активность бета-излучающих радионуклидов:		
допускаемая		
не допускаемая		
Проведения радиационного контроля донных отложений, (Бк/кг)		
допускаемая		
не допускаемая		
ПГР с поверхности почвы, мБк (м²*с)		
0-20		
20-80		
80-160		
160-300		
Граница участка изысканий		
Радиальные маршруты		
Водооградная зона р. Урал 100м		

ПРИМЕЧАНИЯ:

- Инженерно-экологические изыскания нанесены на топографический план, выполненный ООО "Проект-Сервис" в июле 2017 г.
- Система координат местная МСК-42.
- Система высот Балтийская 1977г.
- Измерение МЗД-гамма излучение выполнены по всей площади объекта изысканий, результаты представлены в протоколе №085-Рф-П-1 от 31.08.17г.

032/42-П/17-КПС-ИЭИ1.ГЧ1					
«Железнодорожные погрузочные пути с площадкой хранения и погрузки сыпучих материалов. Первый этап»					
Изм.	Кол. изм.	Лист	№ док.	Подп.	Дата
Разработ	Колосов	09.12	09.12		
Провер	Чердака	09.12			
Технический отчет об инженерно-экологических изысканиях.					
				Листов	3
				Лист	3
Карта-схема фотолучевого материала. Радиационное обследование. М 1:1000					
Исполн.	Баранов	09.12			
Генп.	Булалов	09.12			
ООО "Проект-Сервис"					