

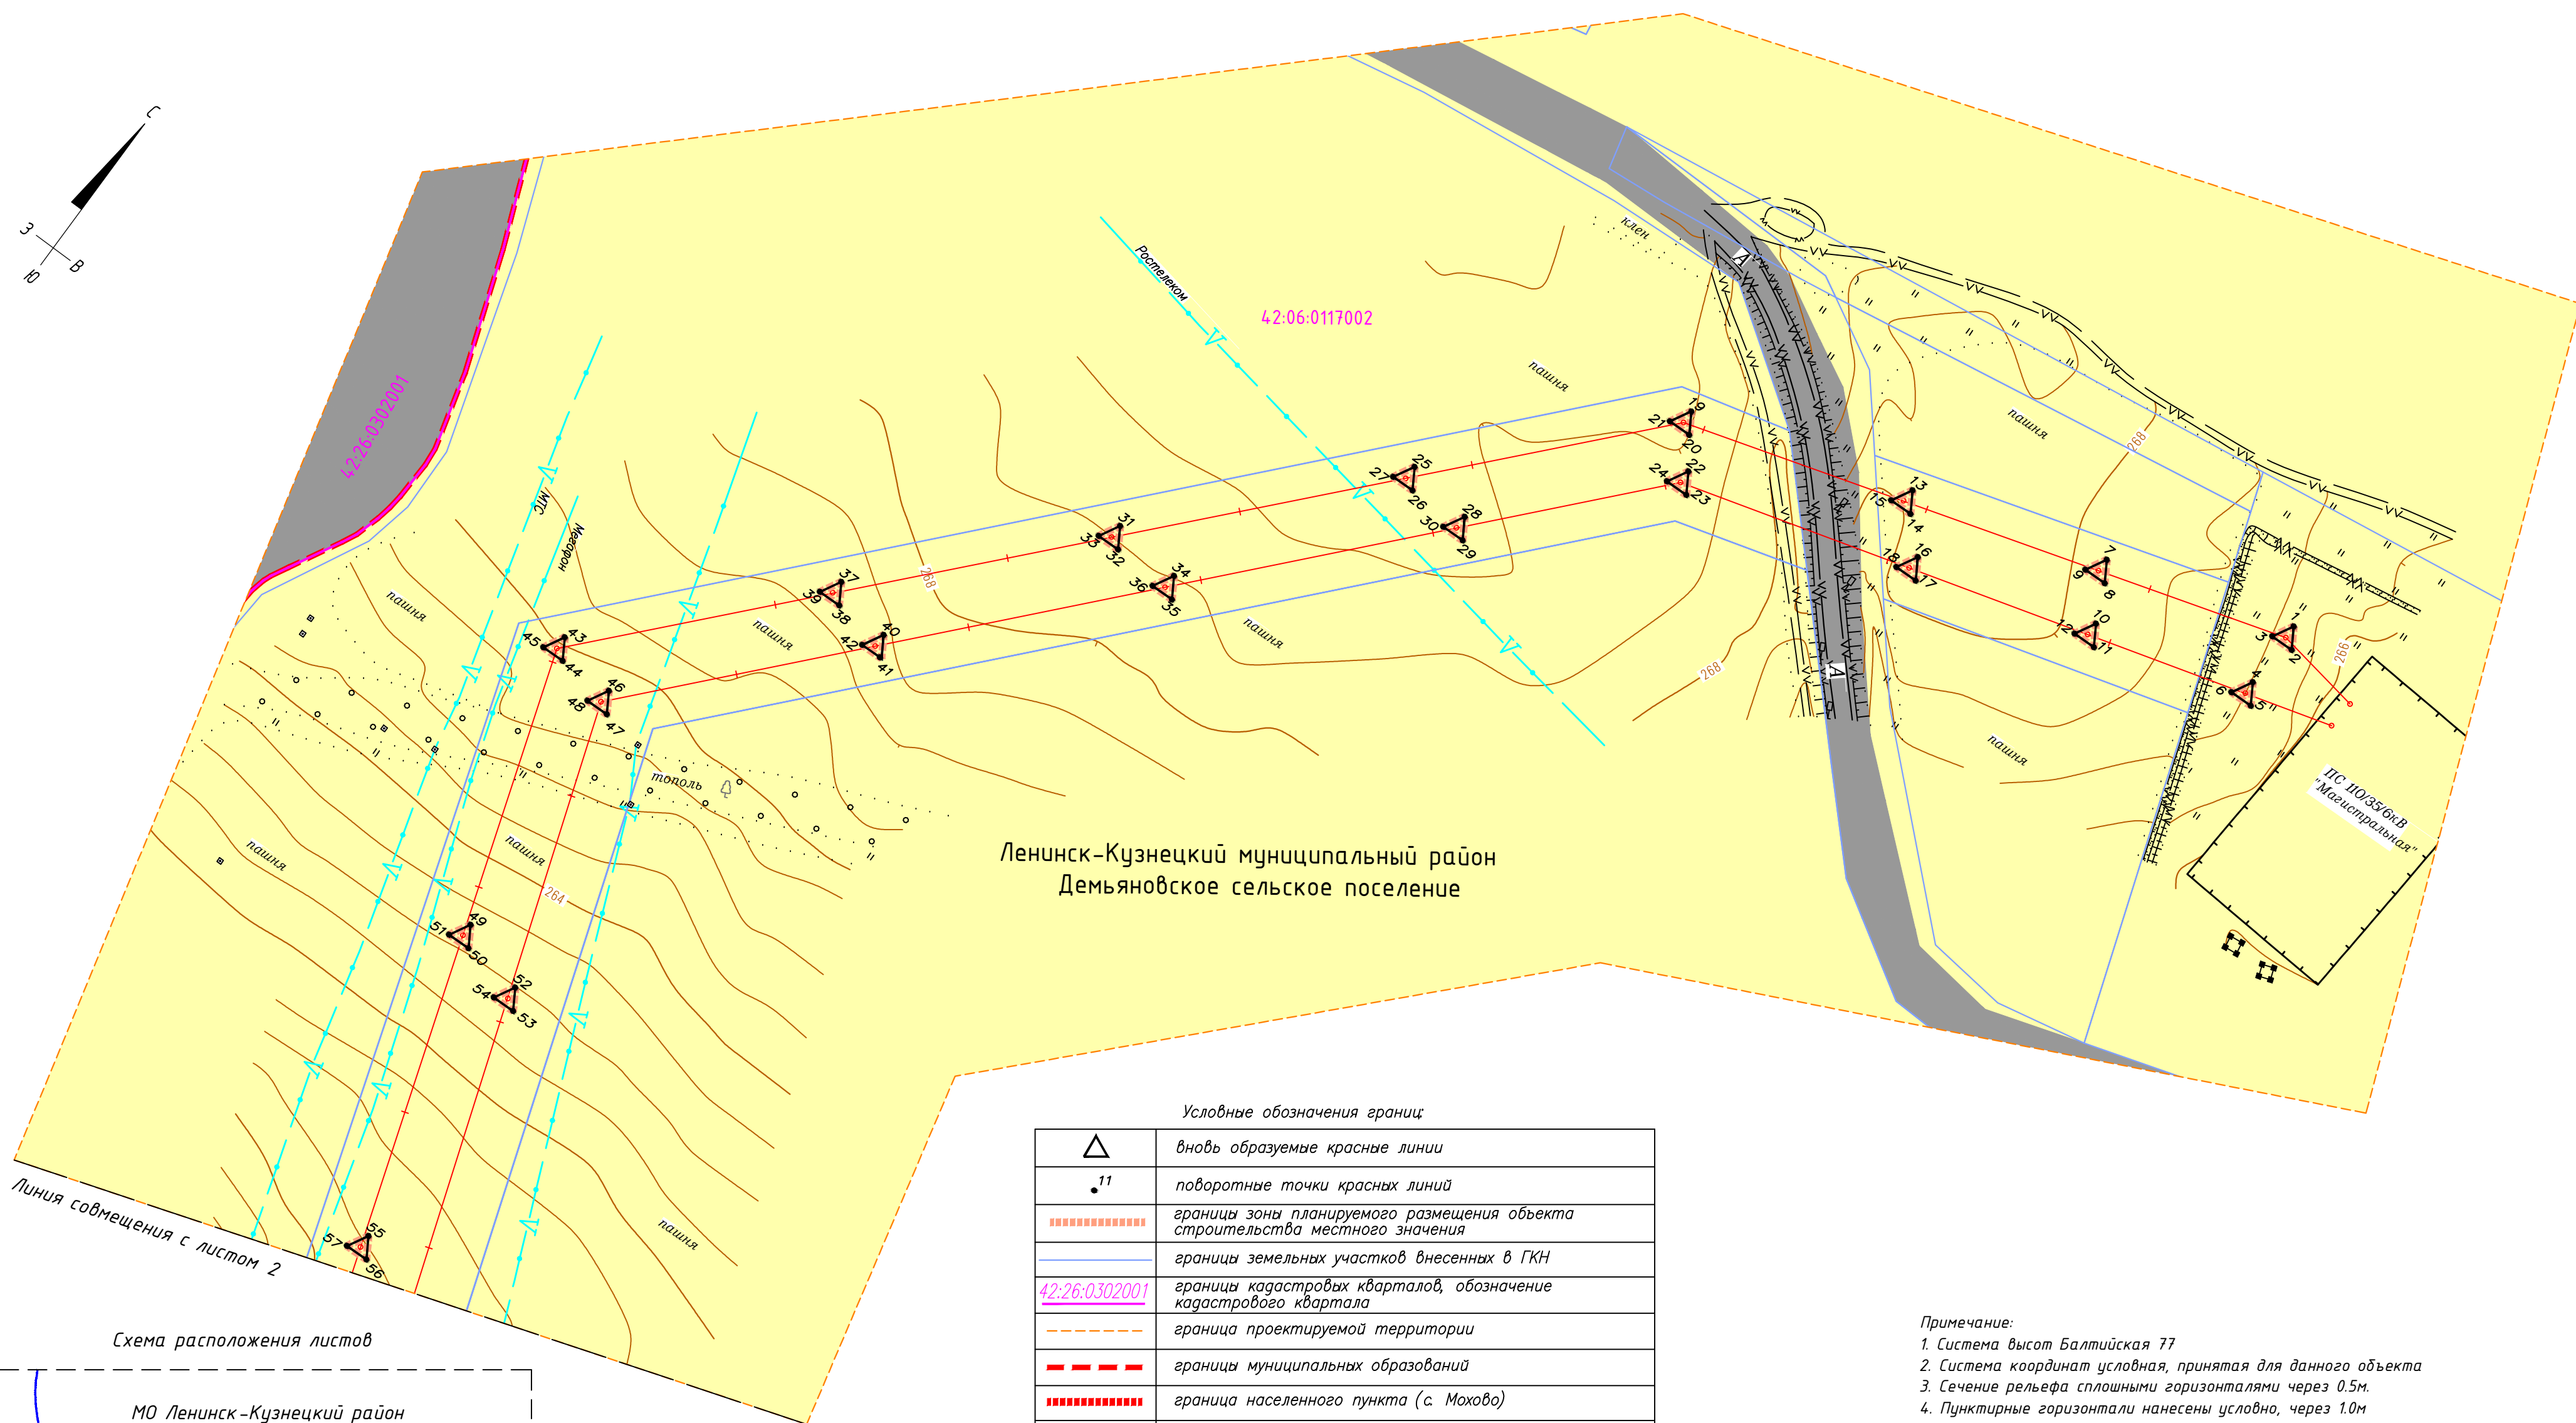


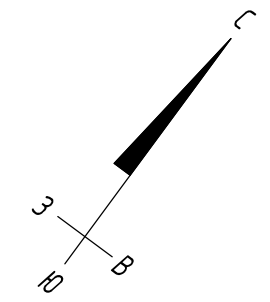

Ленинск-Кузнецкий муниципальный район
Демьяновское сельское поселение

Условные обозначения границ	
	вновь образуемые красные линии
	поворотные точки красных линий
	границы зоны планируемого размещения объекта строительства местного значения
	границы земельных участков внесенных в ГКН
	границы кадастровых кварталов, обозначение кадастрового квартала
	граница проектируемой территории
	границы муниципальных образований
	граница населенного пункта (с. Мохово)
	оси проектируемых ВЛ 35 кВ
	горизонталы
	кабельная линия связи
	воздушная линия ЛЭП
Условные обозначения территориальных зон:	
	зона улично-дорожного использования
	зона индивидуальной жилой застройки сезонного проживания
	зона сельскохозяйственных угодий
	зона природного ландшафта
	зона садово-огородных товариществ
	зона рекреационного назначения
	зона для размещения объектов добывающей промышленности
	зона жилой застройки

- Примечание:
1. Система высот Балтийская 77
 2. Система координат условная, принятая для данного объекта
 3. Сечение рельефа сплошными горизонталями через 0.5м.
 4. Пунктирные горизонталы нанесены условно, через 1.0м
 5. План составлен по материалам изысканий, выполненных ОАО "Кузбассгипрошахт" в апреле - мае 2015 г.
 6. Публичные сервитуты отсутствуют.
 7. ООПТ Федерального, регионального, местного значения отсутствуют.
 8. Особо ценные продуктивные сельскохозяйственные угодья отсутствуют.
 9. Зона планируемого размещения объектов федерального значения в проекте отсутствует.
 10. Зона планируемого размещения объектов регионального значения в проекте отсутствует.

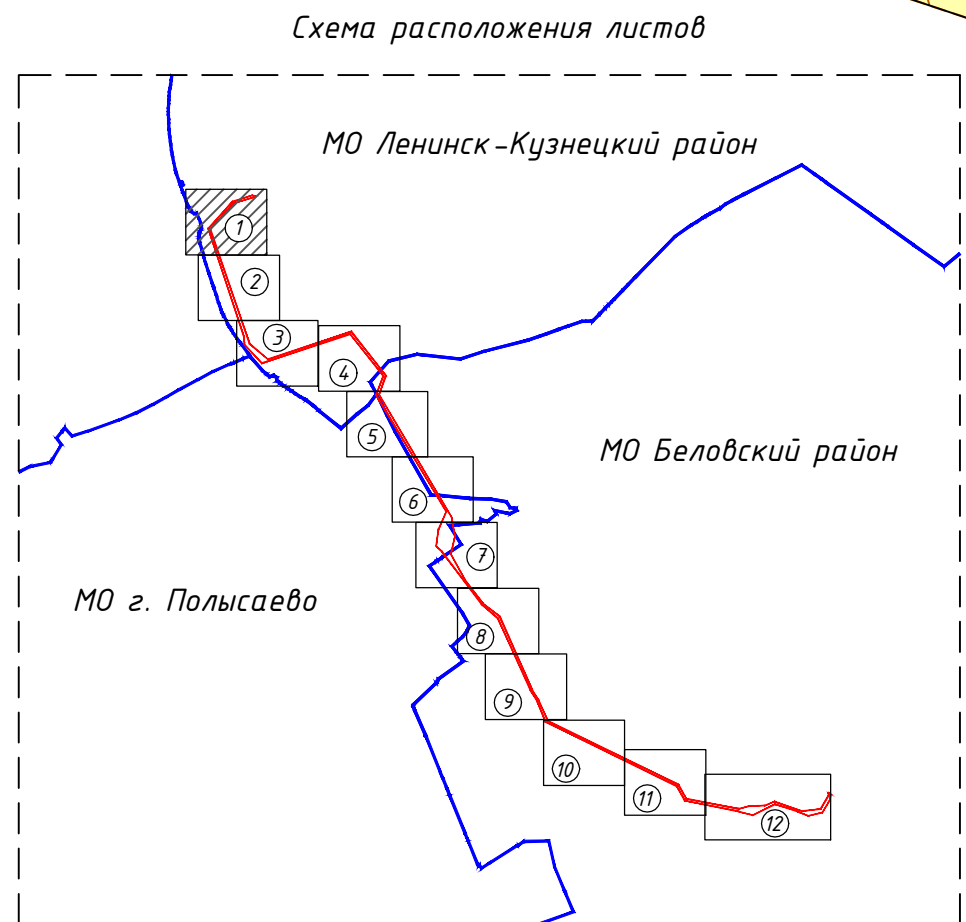

ППТ-1					
Проект планировки и проект межевания территории под строительство линейных объектов по проекту: Внешнее электроснабжение участка «Сычевский» АО «СЧЭК-Кузбасс»					
Изм.	Кол.уч.	Лист	№ док.	Подпись	Дата
Разработал	Ковалева А.С.				07.2017
Проверил	Усачева А.А.				07.2017
Проект планировки территории				Стадия	Лист
				П	1
Чертеж проекта планировки территории				Листов	12
М 1:2000					