

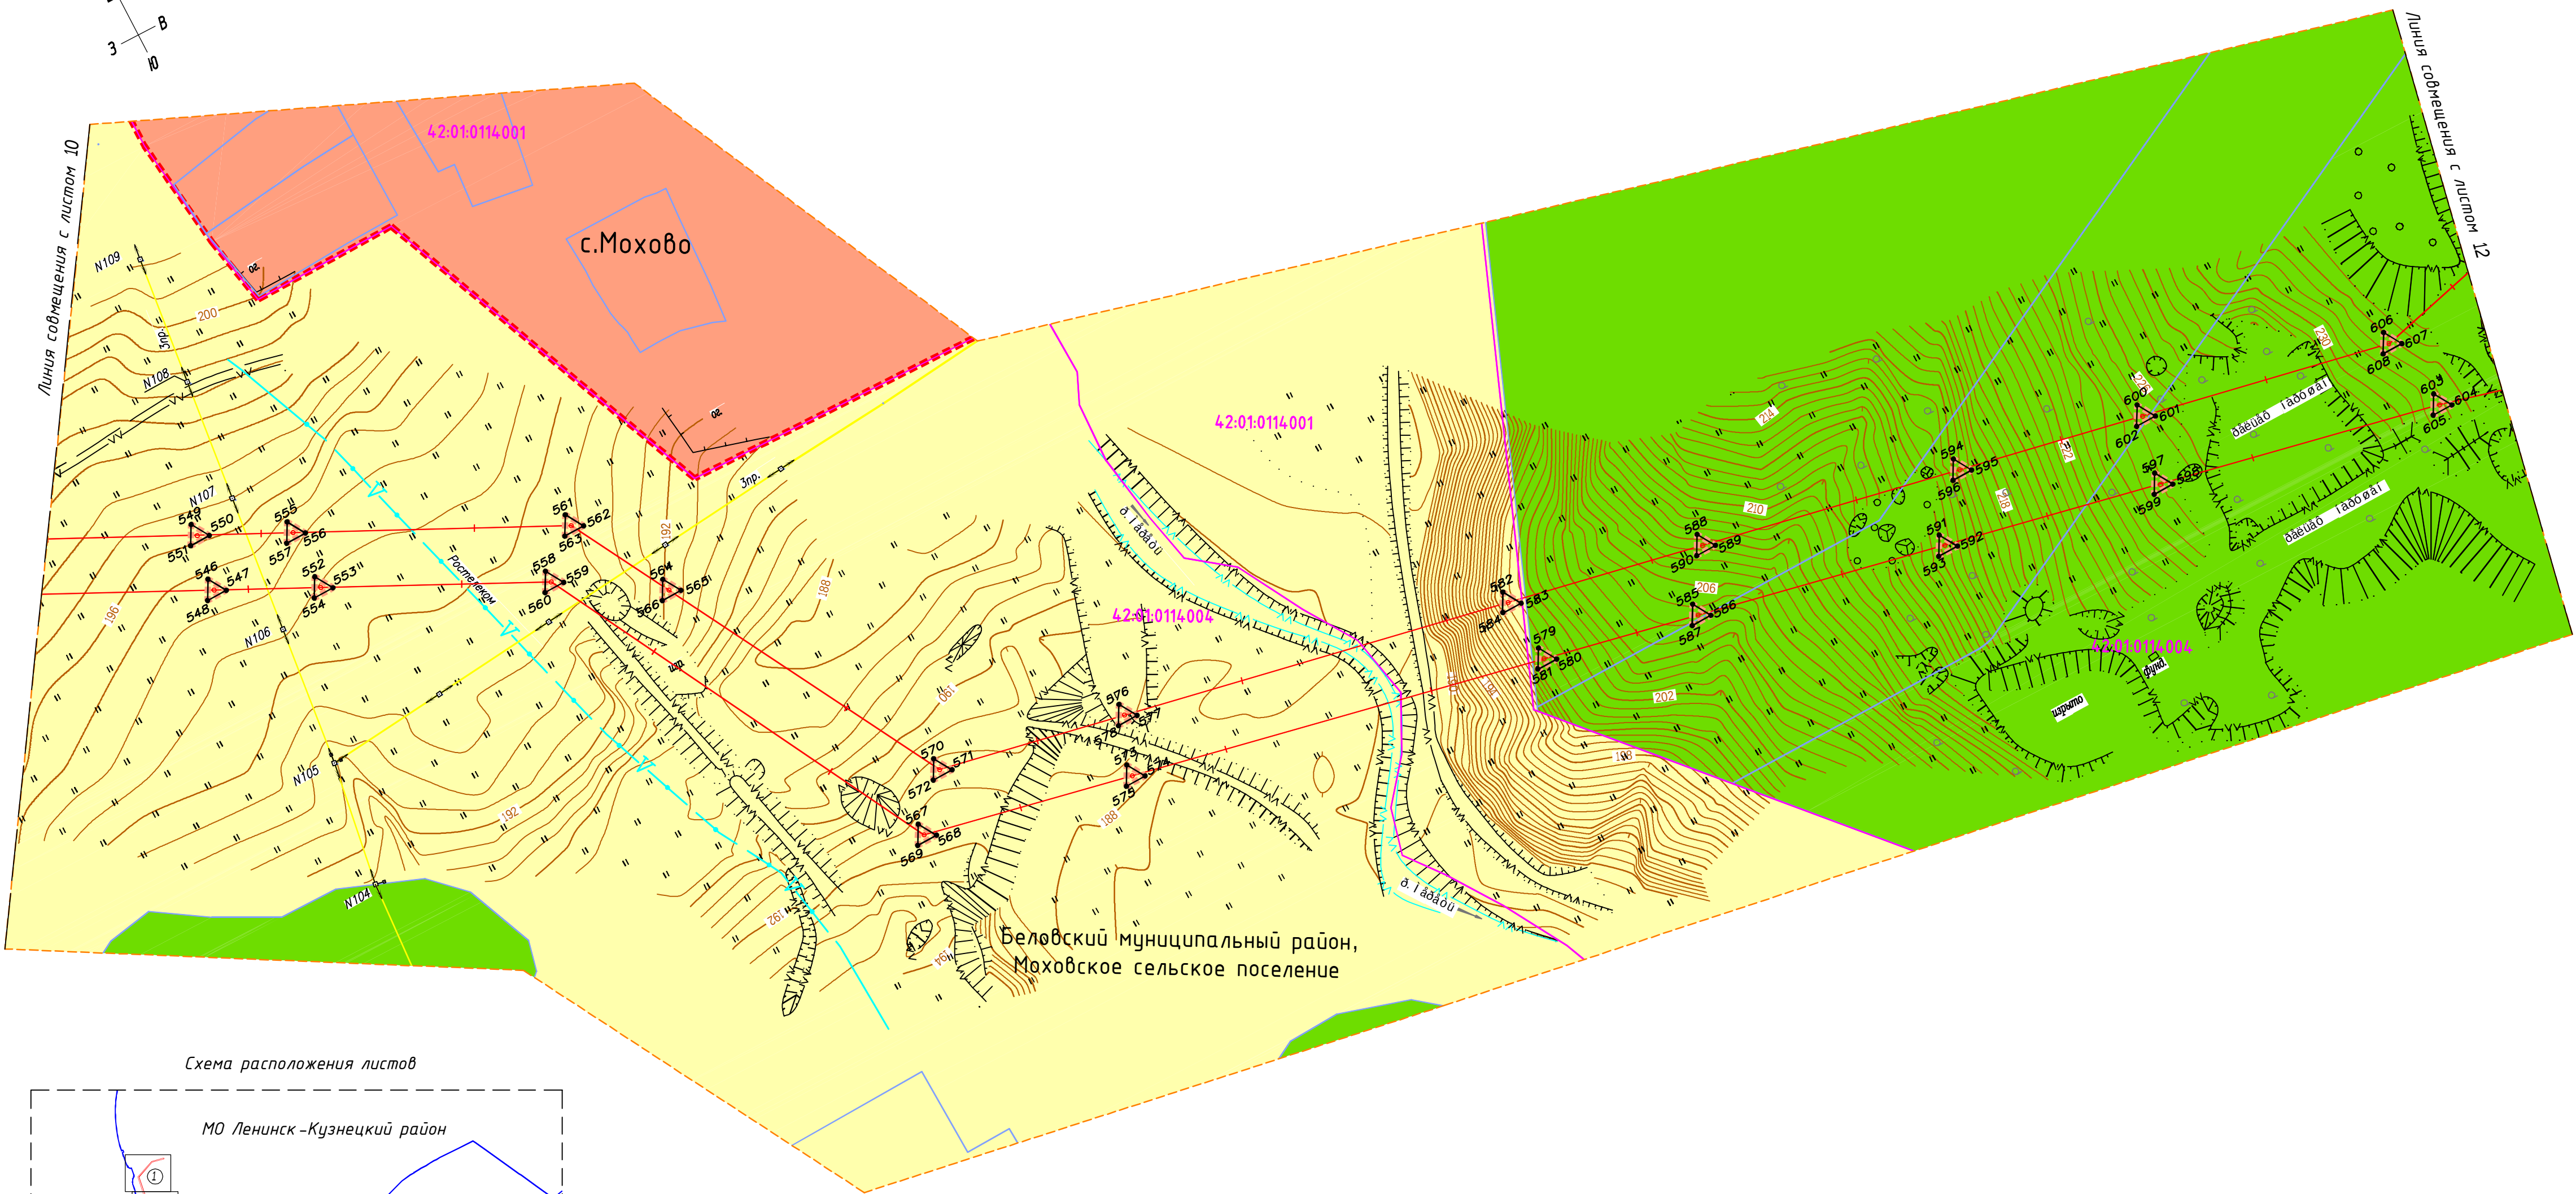


Схема расположения листов

