

Линия соприкосновения с листом 11


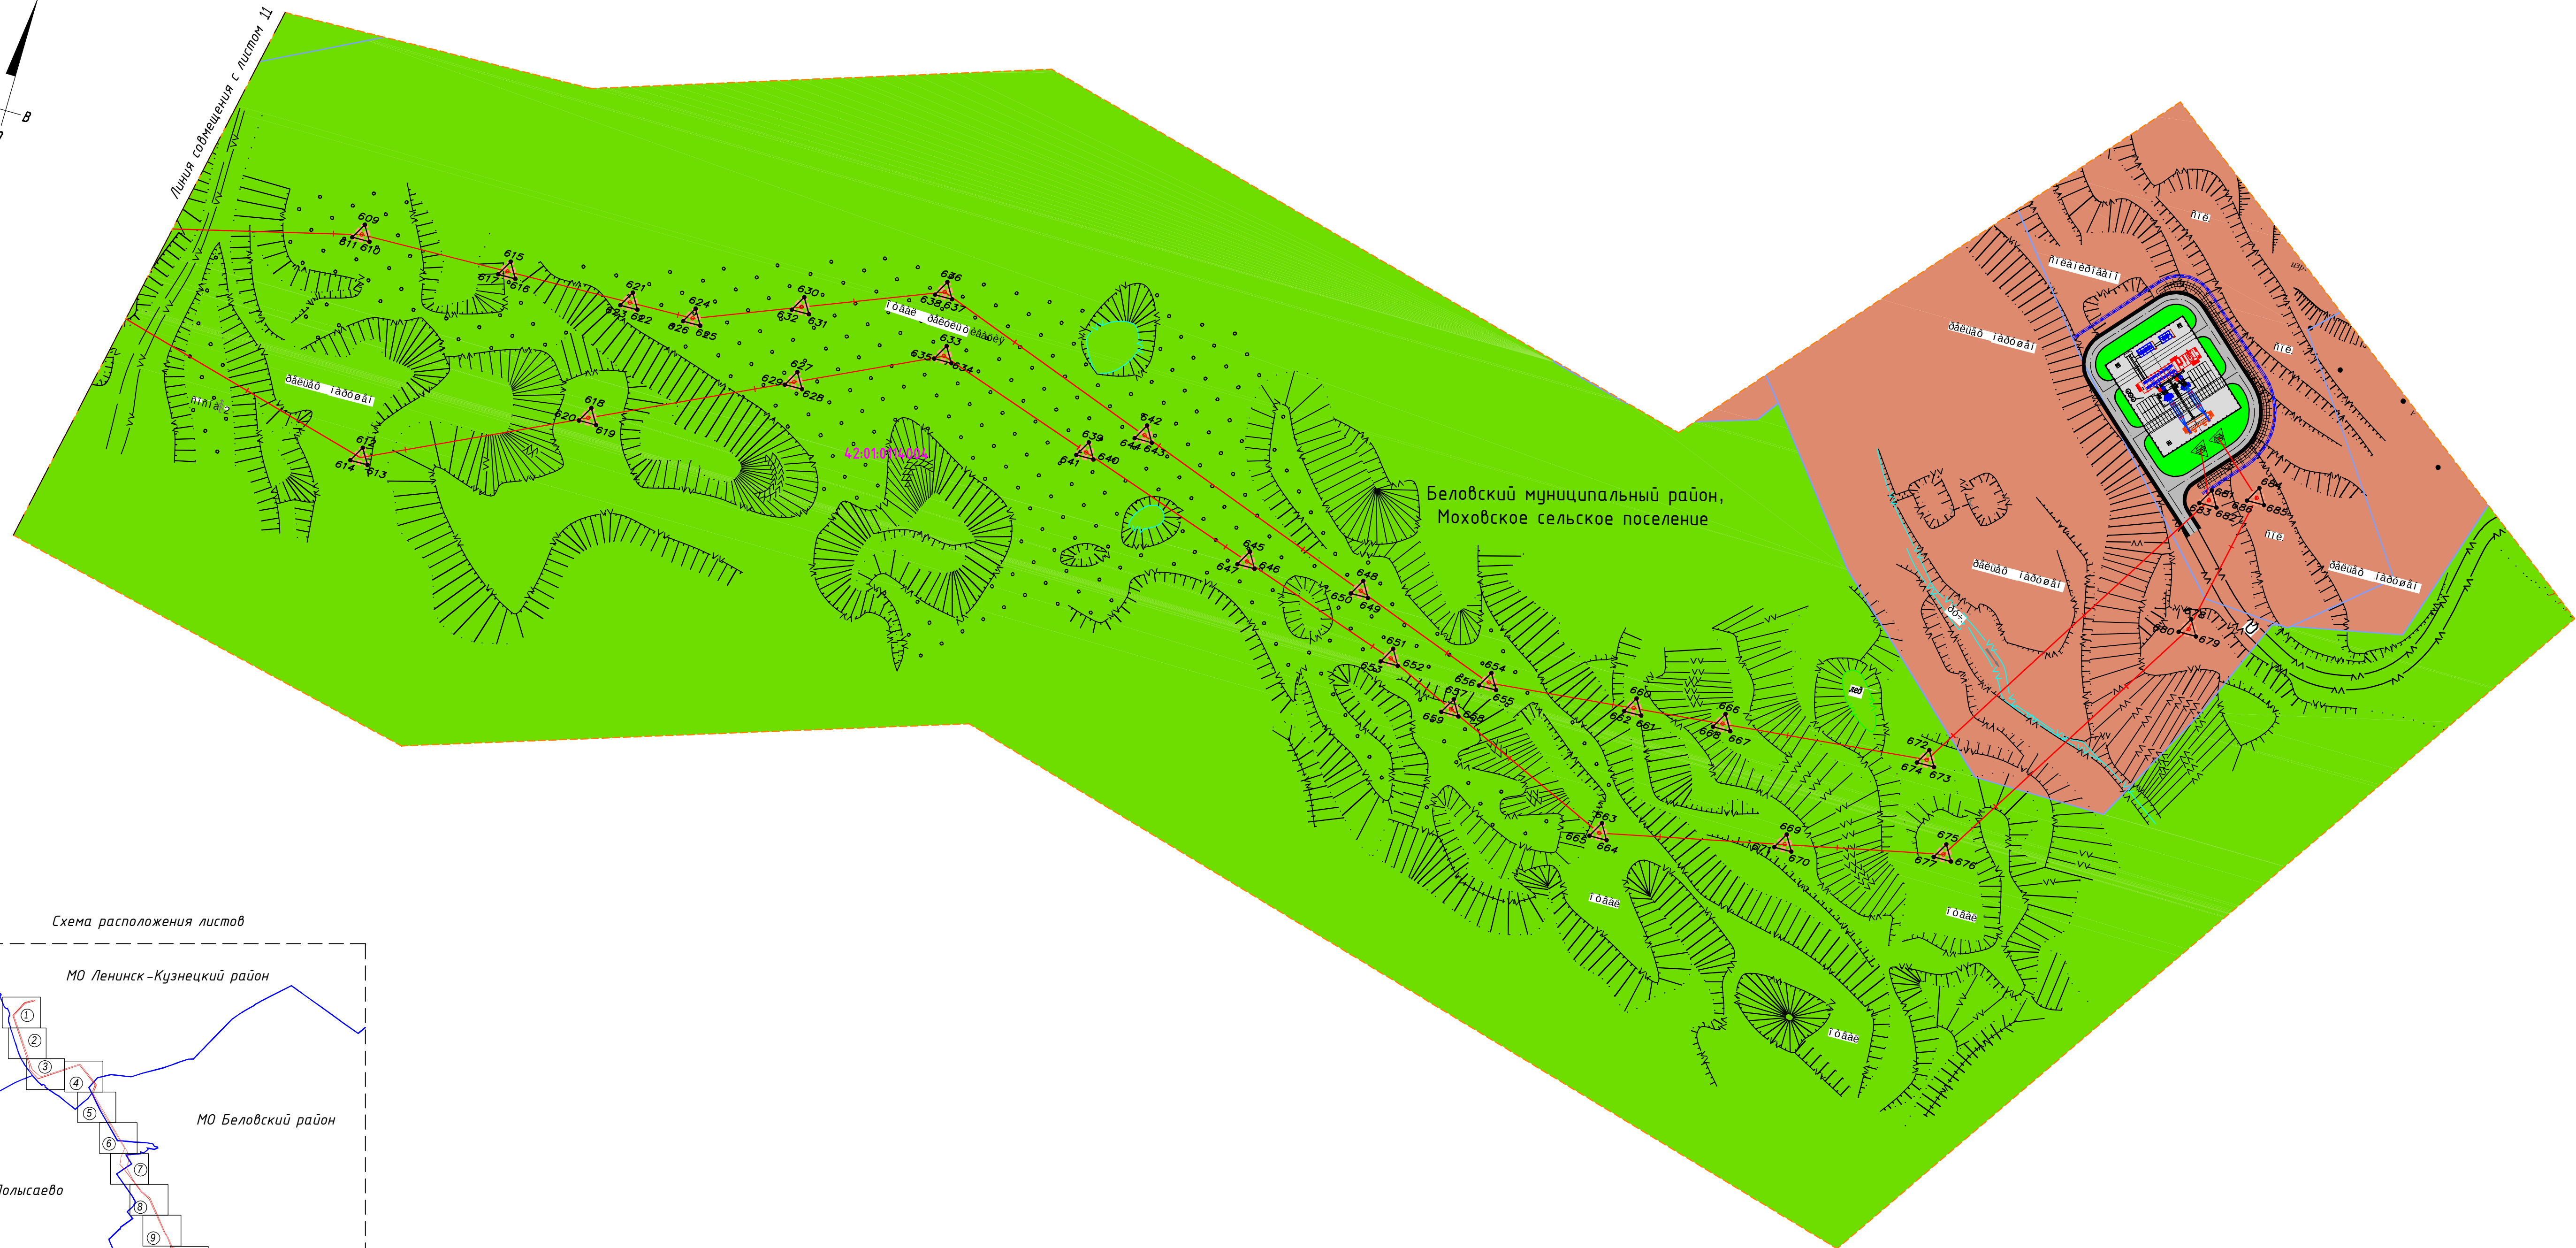


Схема расположения листов

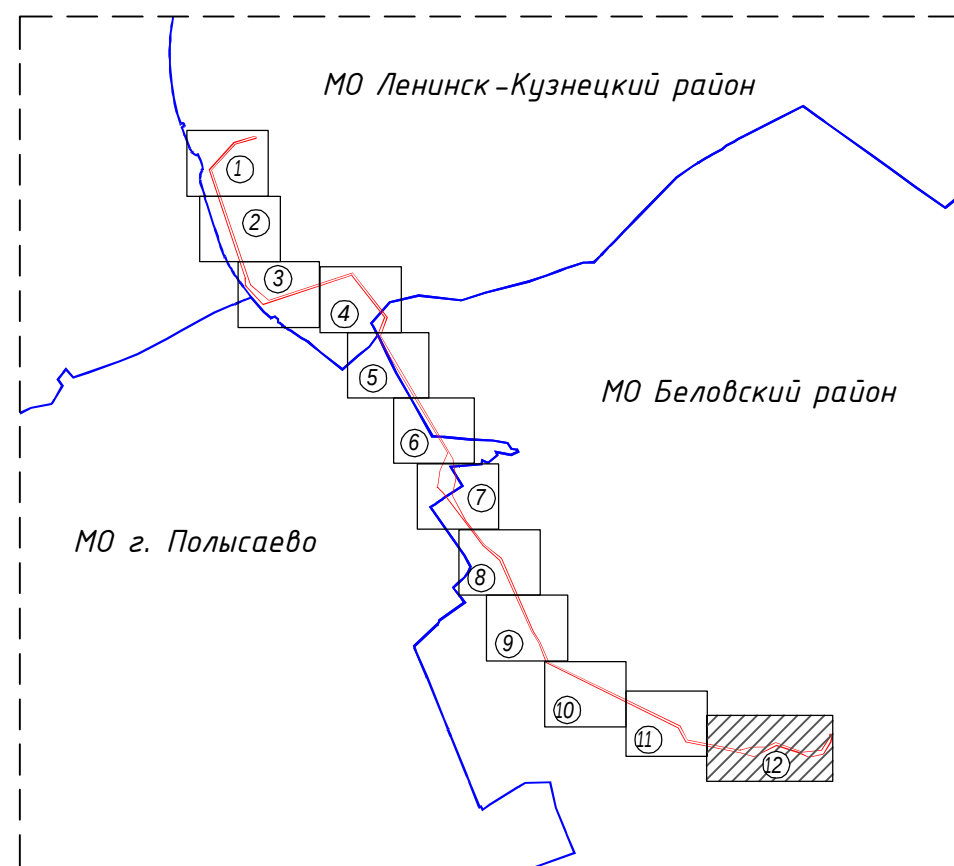

Изм.	Кол.уч.	Лист	И док.	Подпись	Дата

ППТ-1