



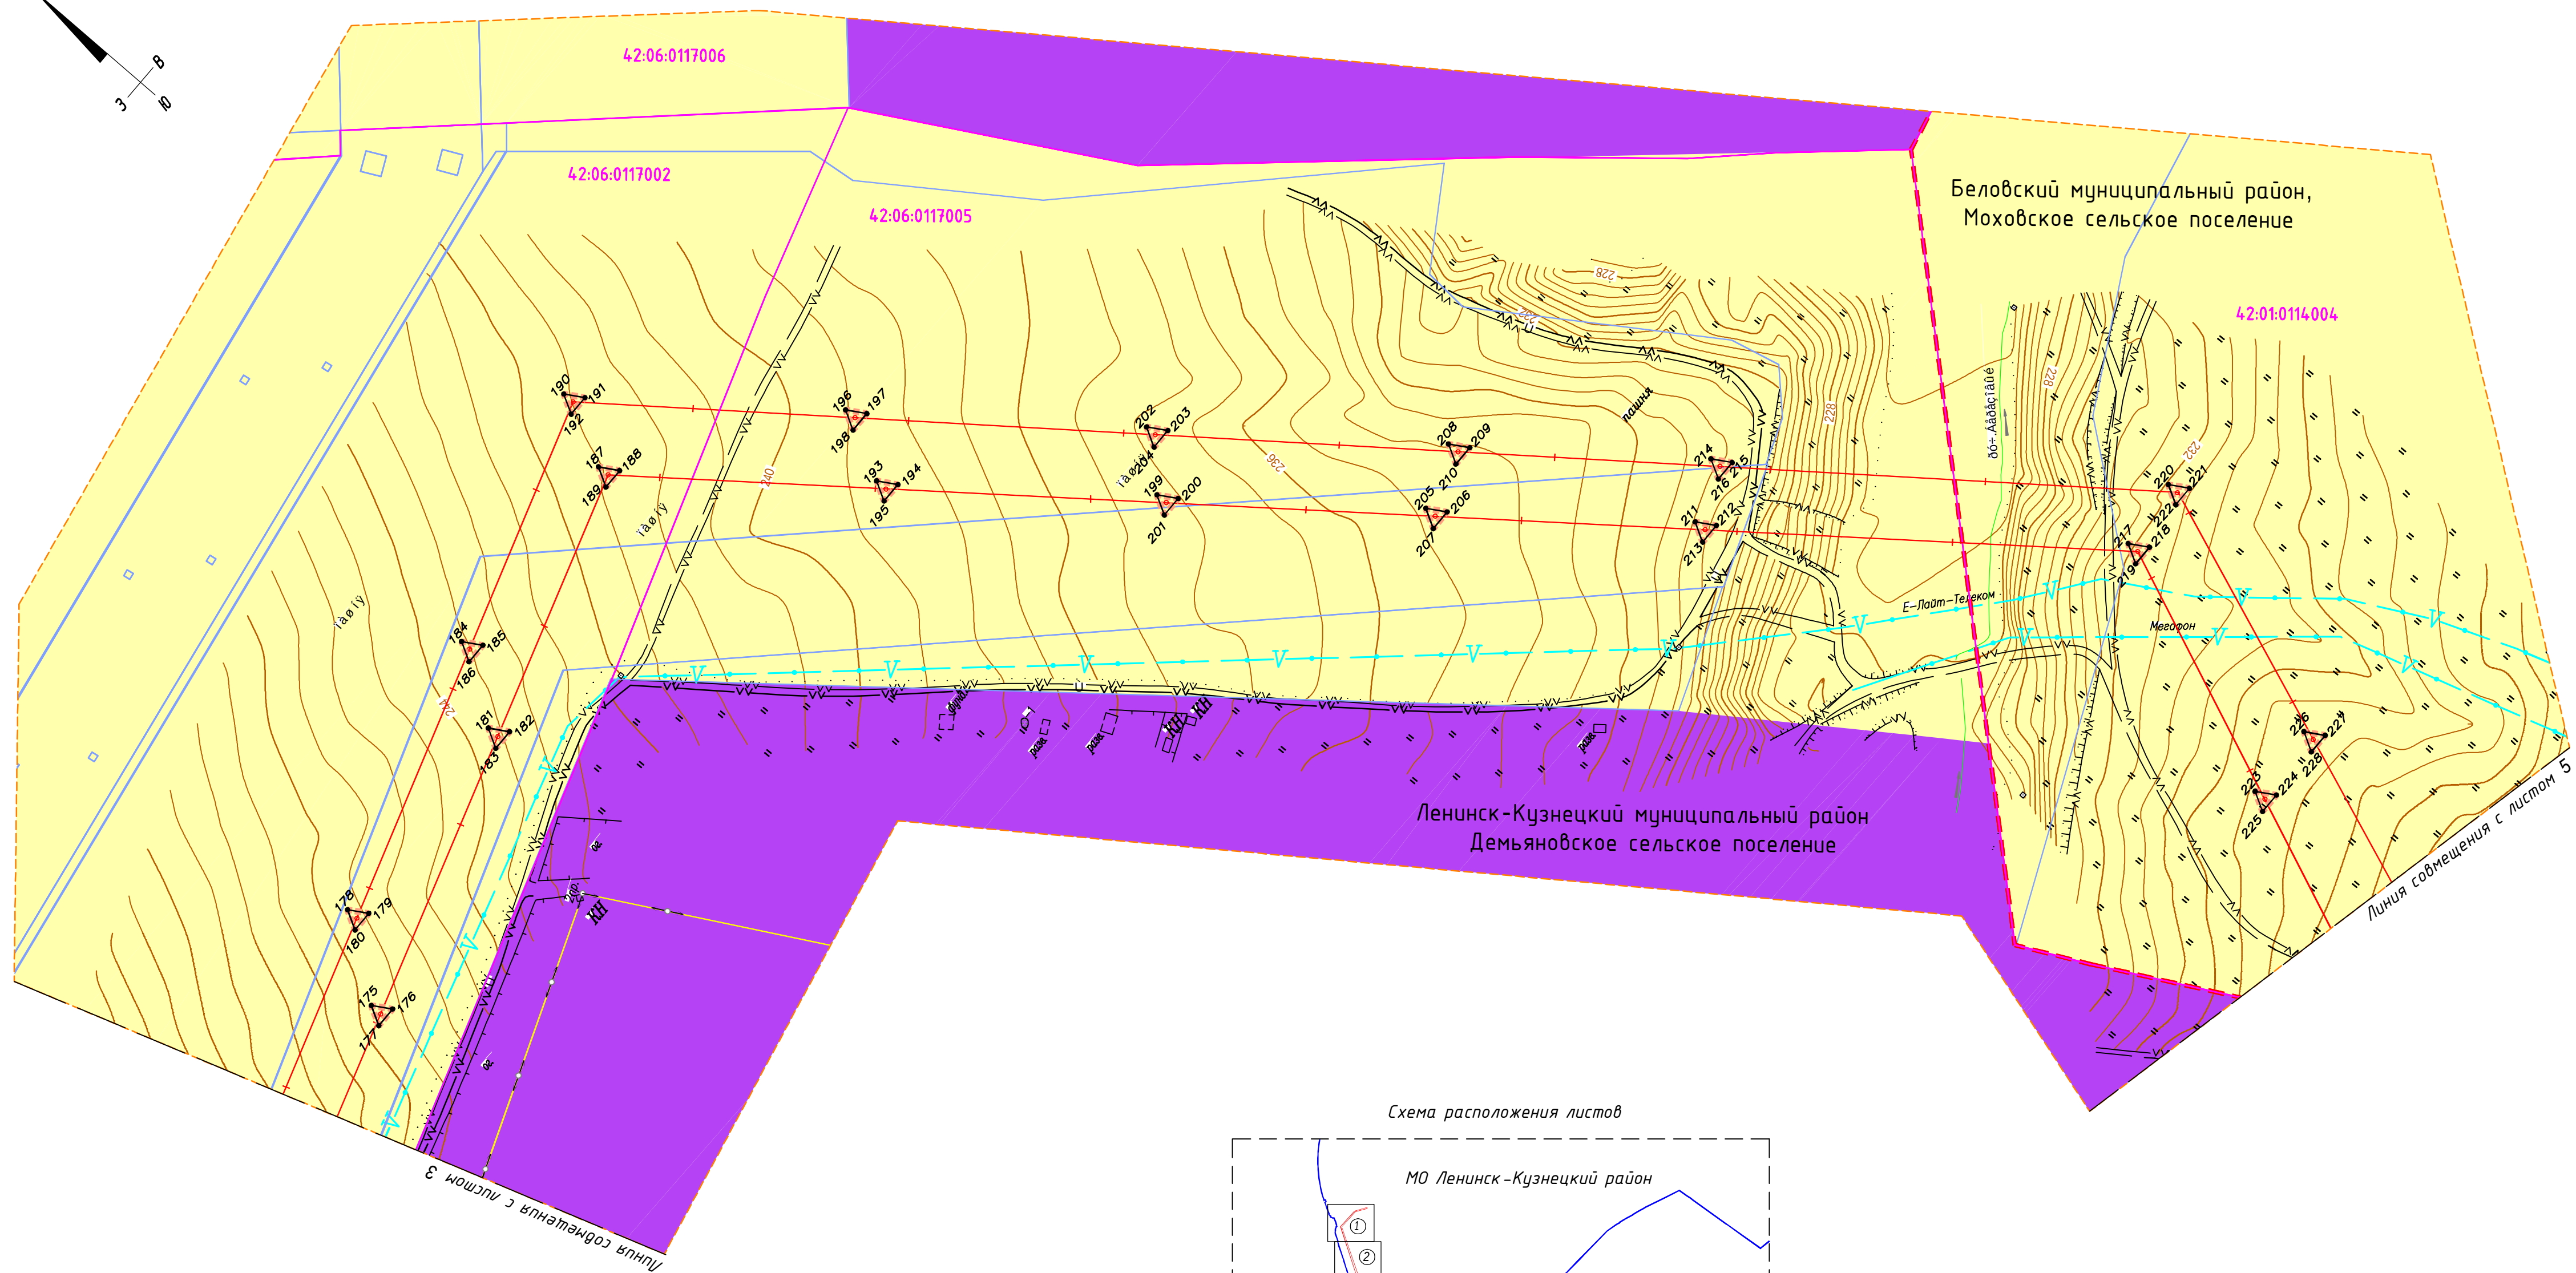


Схема расположения листов

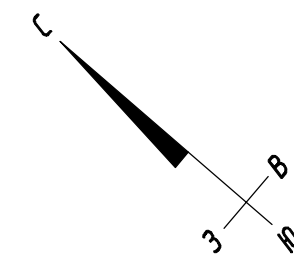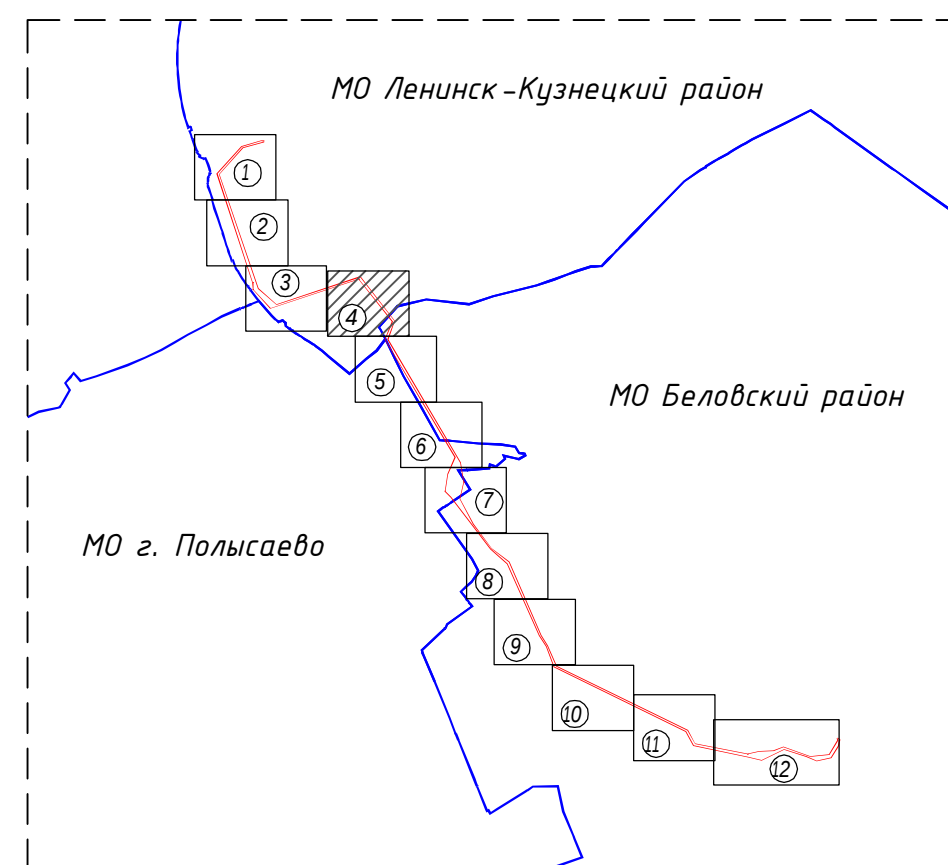

Изм.	Кол.уч.	Лист	N док.	Подпись	Дата

ПНТ-1

	Лист
--	------

4

Инв. N подл.	Подп. и дата	Взам. инв. N
--------------	--------------	--------------