



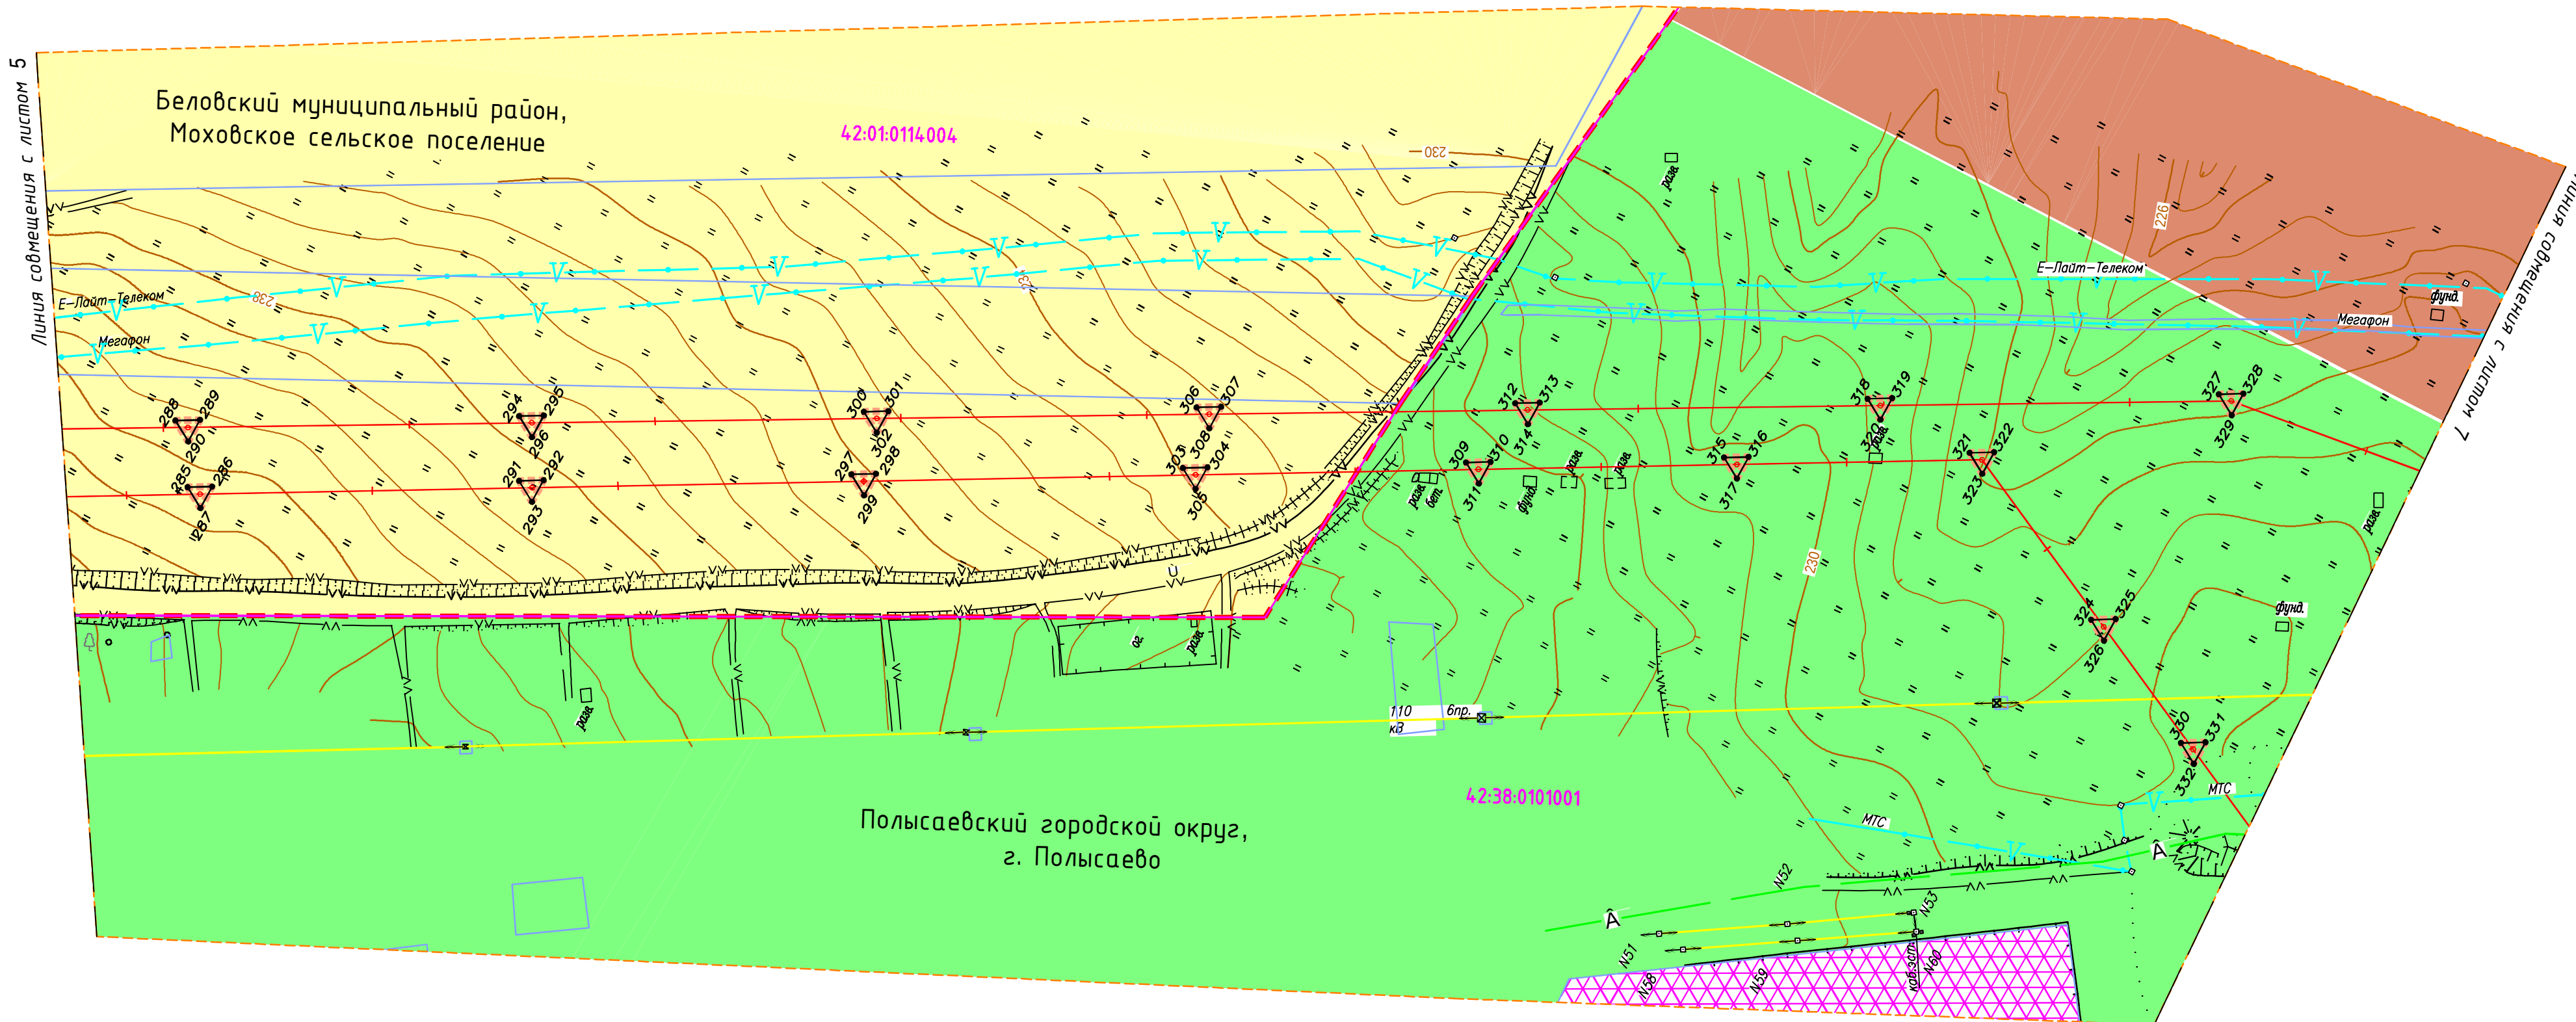


Схема расположения листов

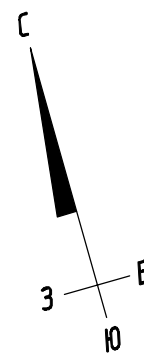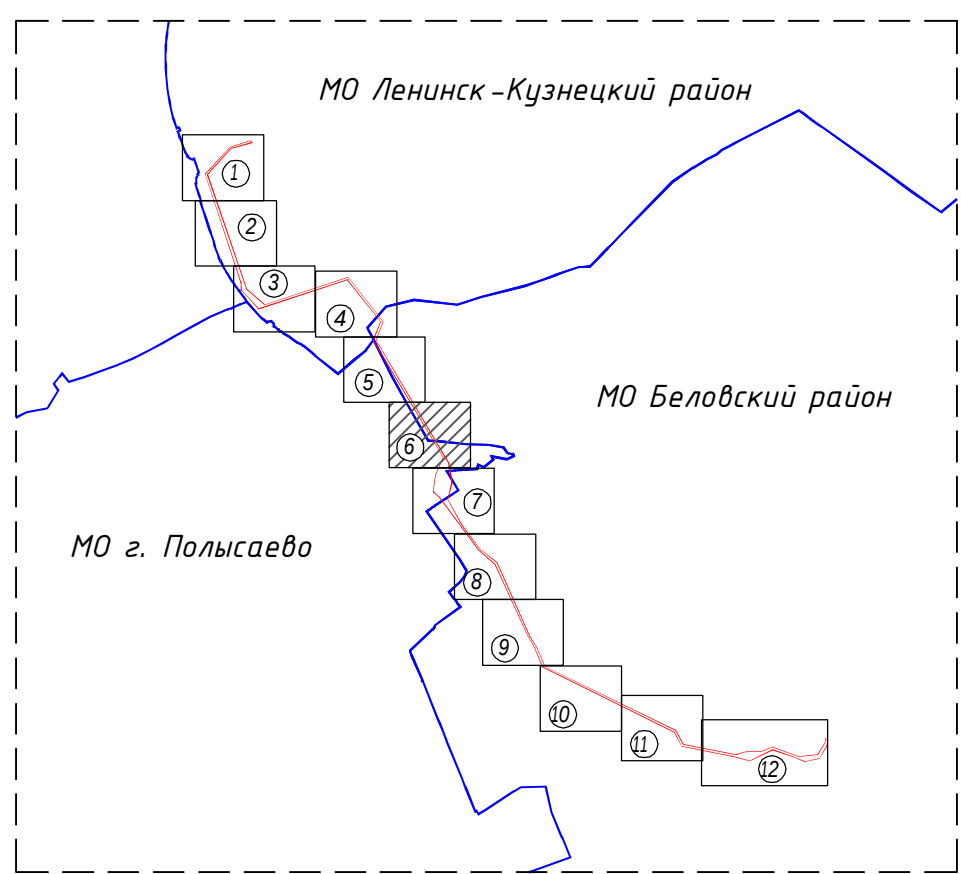

Инв. N подл.	Взам. инв. N
Погр. и дата	
Изм. N подл.	

Изм.	Кол.уч.	Лист	N док.	Подпись	Дата	Лист
						6

ППТ-1