

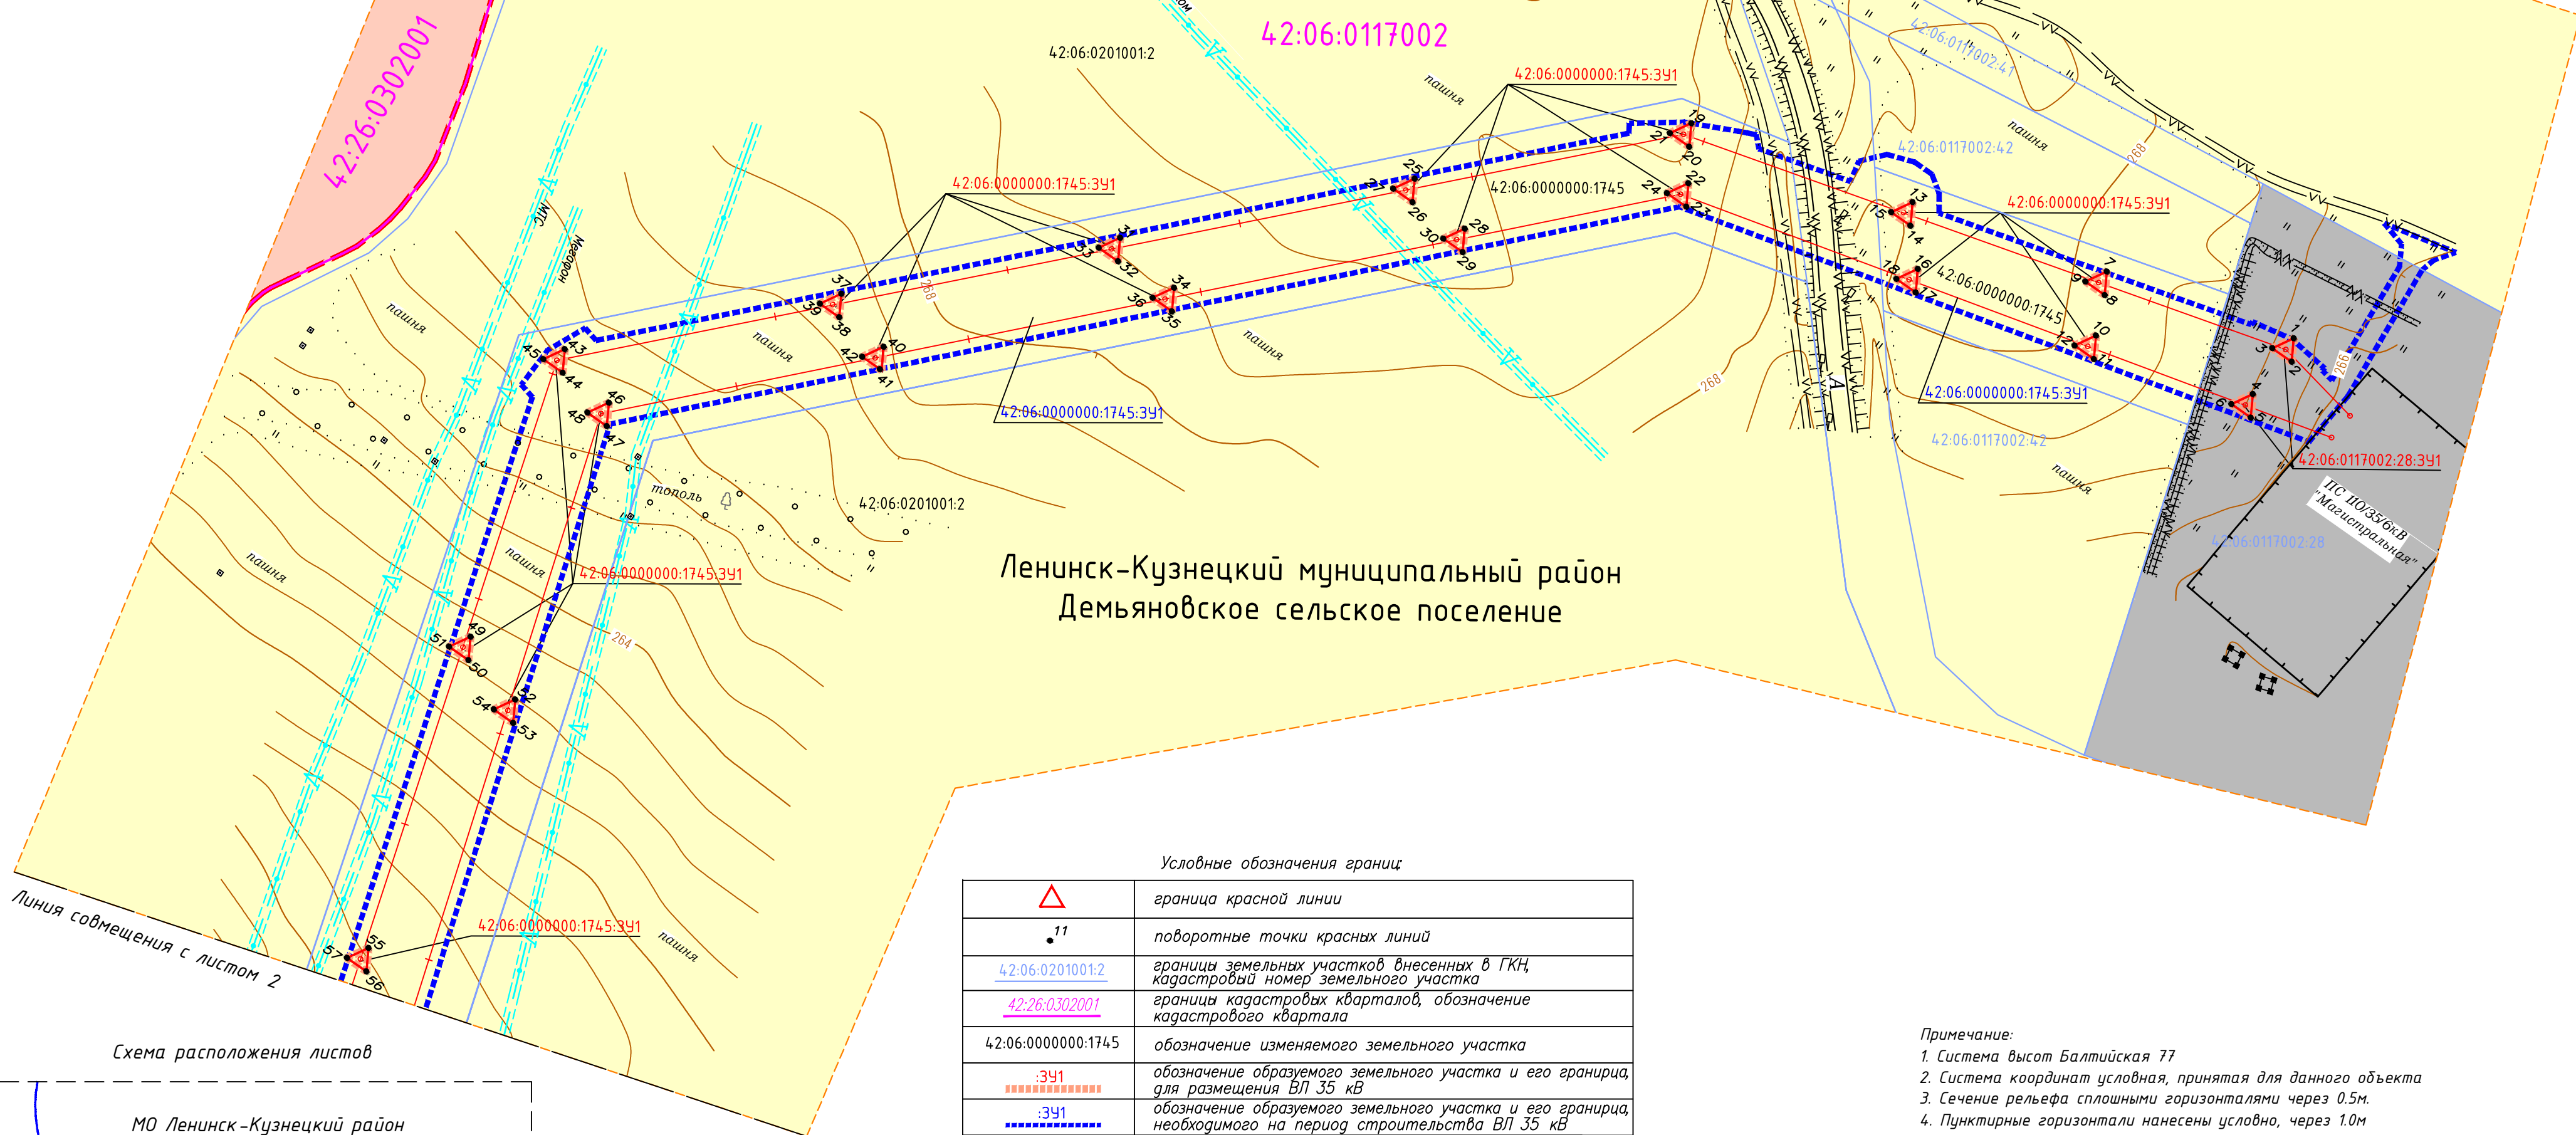


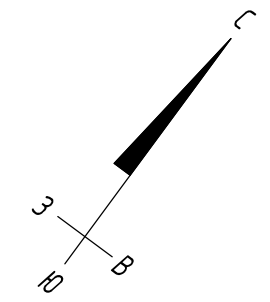

Ленинск-Кузнецкий муниципальный район
Демьяновское сельское поселение

Условные обозначения границ	
	граница красной линии
	поворотные точки красных линий
	границы земельных участков, внесенных в ГКН, кадастровый номер земельного участка
	границы кадастровых кварталов, обозначение кадастрового квартала
	42:06:0000000:1745 обозначение изменяемого земельного участка
	обозначение образуемого земельного участка и его граница, для размещения ВЛ 35 кВ
	обозначение образуемого земельного участка и его граница, необходимого на период строительства ВЛ 35 кВ
	граница проектируемой территории
	границы муниципальных образований
	оси проектируемых ВЛ 35 кВ
	горизонталы
	кабельная линия связи и граница охранной зоны
	воздушная линия ЛЭП и граница охранной зоны
	водопровод и граница охранной зоны
Категории земель:	
	земли сельскохозяйственного назначения
	земли населенных пунктов
	земли лесного фонда
	земли промышленности, энергетики, транспорта, связи, радиовещания, телевидения, информатики, земли для обеспечения космической деятельности, земли обороны, безопасности и земли иного специального назначения

- Примечание:
1. Система высот Балтийская 77
 2. Система координат условная, принятая для данного объекта
 3. Сечение рельефа сплошными горизонталями через 0.5м.
 4. Пунктирные горизонталы нанесены условно, через 1.0м
 5. План составлен по материалам изысканий, выполненных ОАО "Кузбассгипрошахт" в апреле - мае 2015 г.
 6. Публичные сервитуты отсутствуют.
 7. ООПТ Федерального, регионального, местного значения отсутствуют.
 8. Особо ценные продуктивные сельскохозяйственные угодья отсутствуют.
 9. Зона планируемого размещения объектов федерального значения в проекте отсутствует.
 10. Зона планируемого размещения объектов регионального значения в проекте отсутствует.

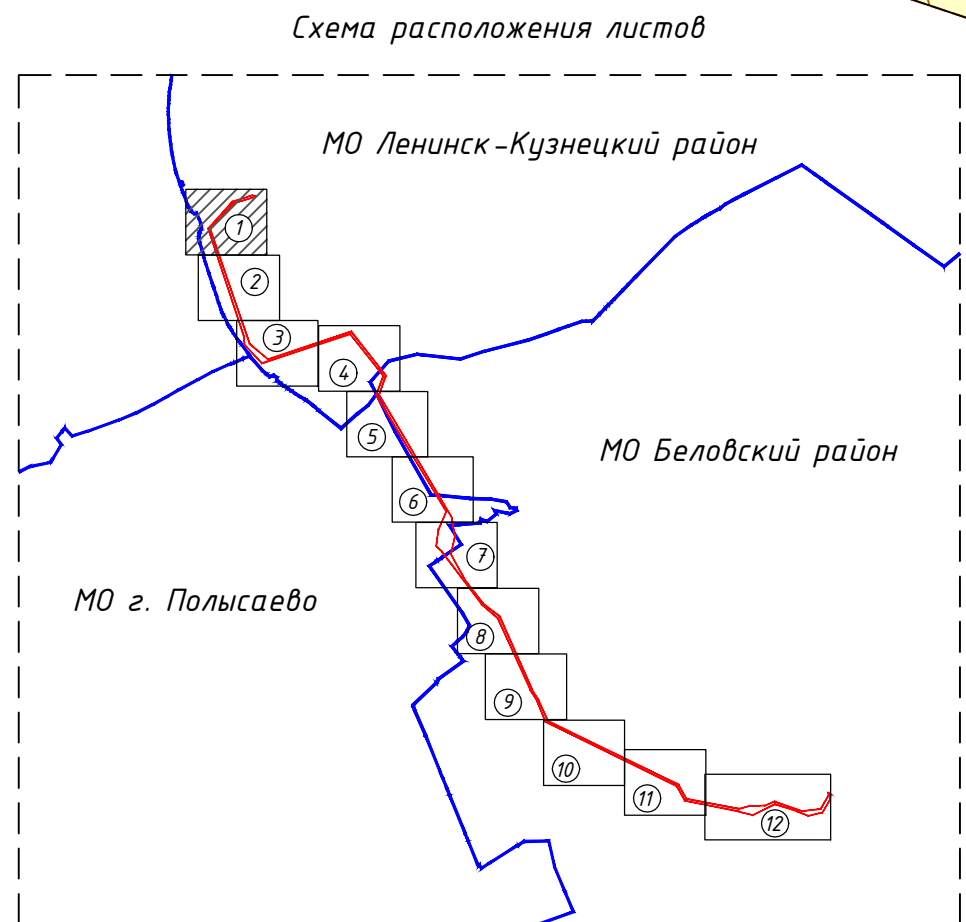

ПМТ-3					
Проект планировки и проект межевания территории под строительство линейных объектов по проекту: Внешнее электроснабжение участка «Сычевский» АО «СЧЭК-Кузбасс»					
Изм.	Кол.уч.	Лист	N гок.	Подпись	Дата
Разработал	Ковалева А.С.				07.2017
Проверил	Усачева А.А.				07.2017
Проект межевания территории					Стадия
					Лист
					Листов
Чертеж проекта межевания территории					М 1:2000