



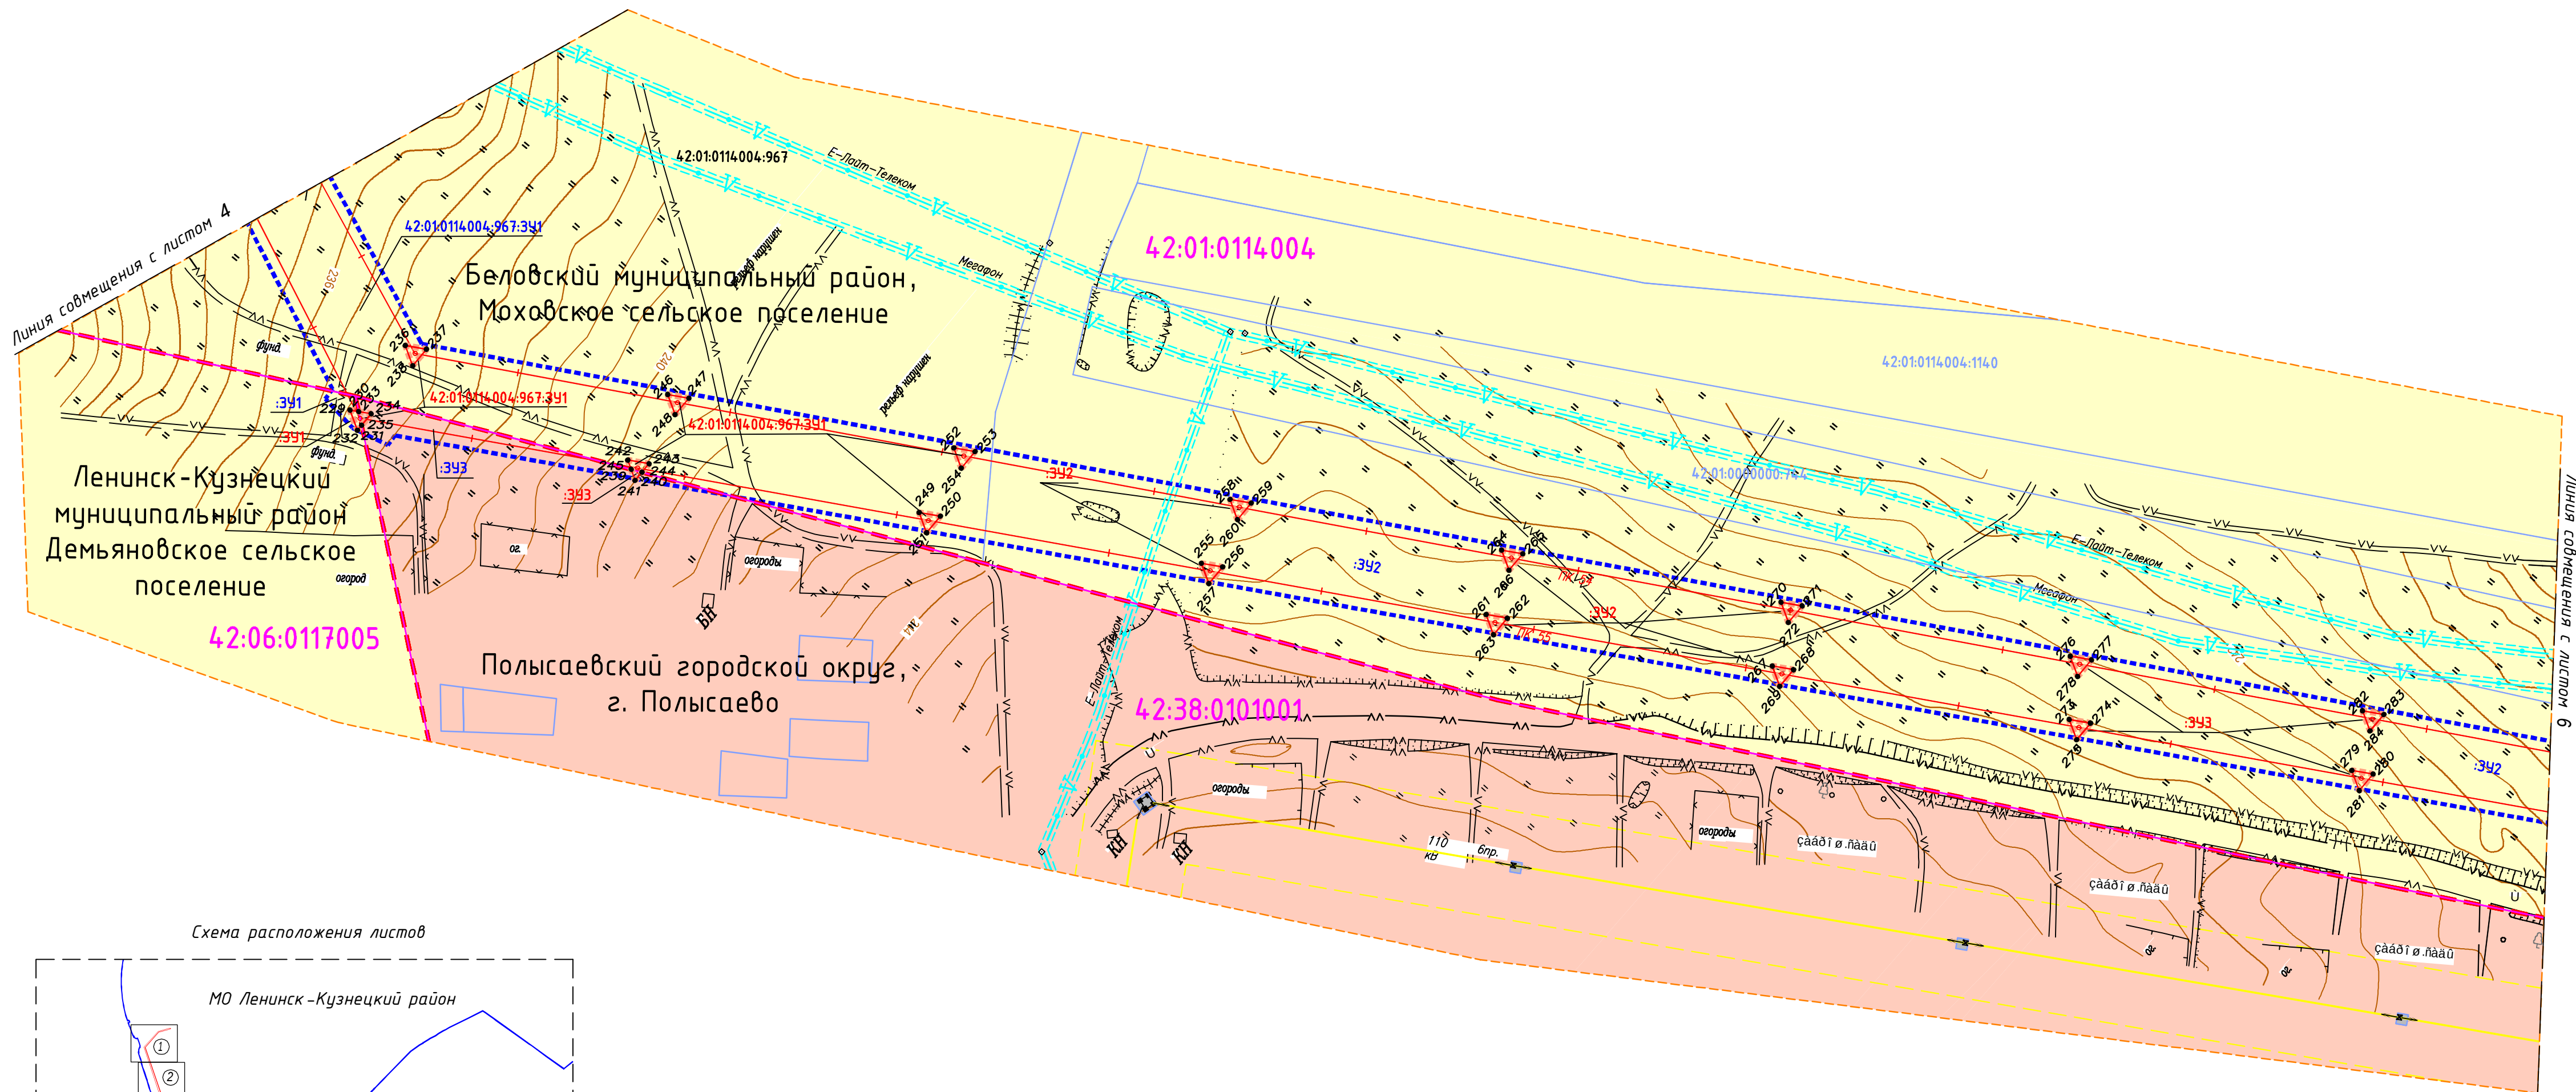


Схема расположения листов

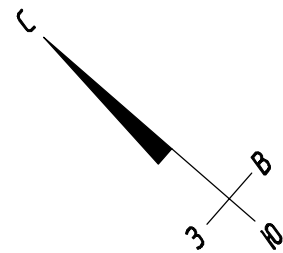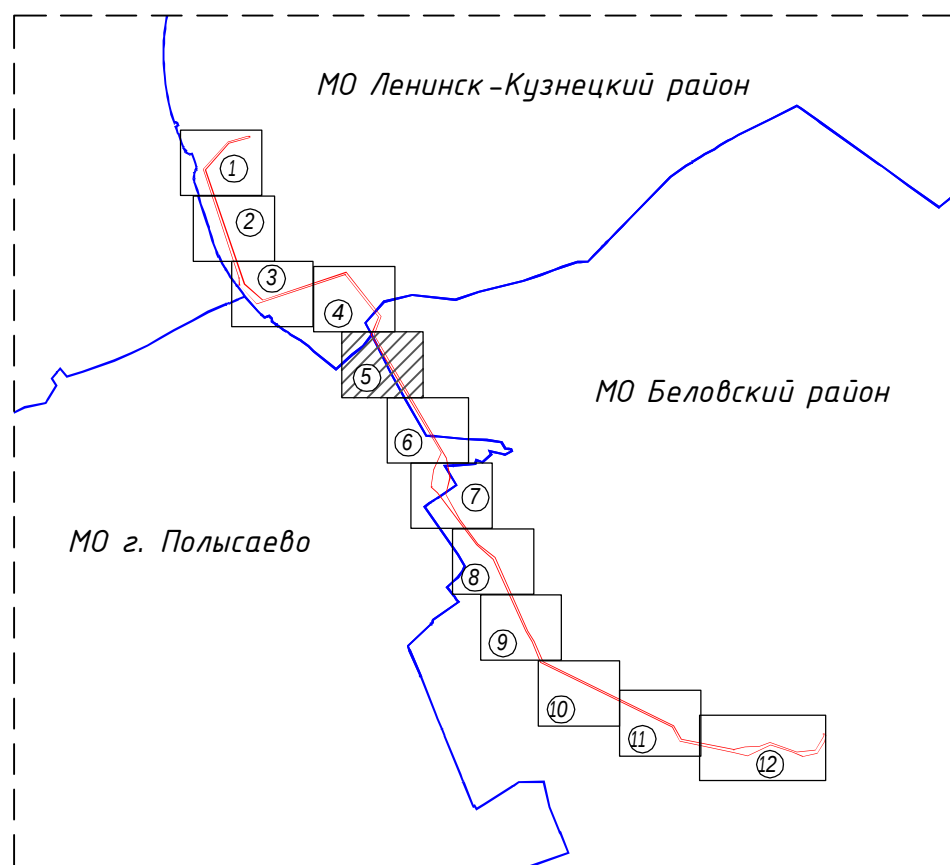

Инд. и подл.	Взам. инв. N
Полн. и дата	
Изм. N подл.	

Изм.	Кол.уч.	Лист	N док.	Подпись	Дата

ПМТ-3

Лист
5