



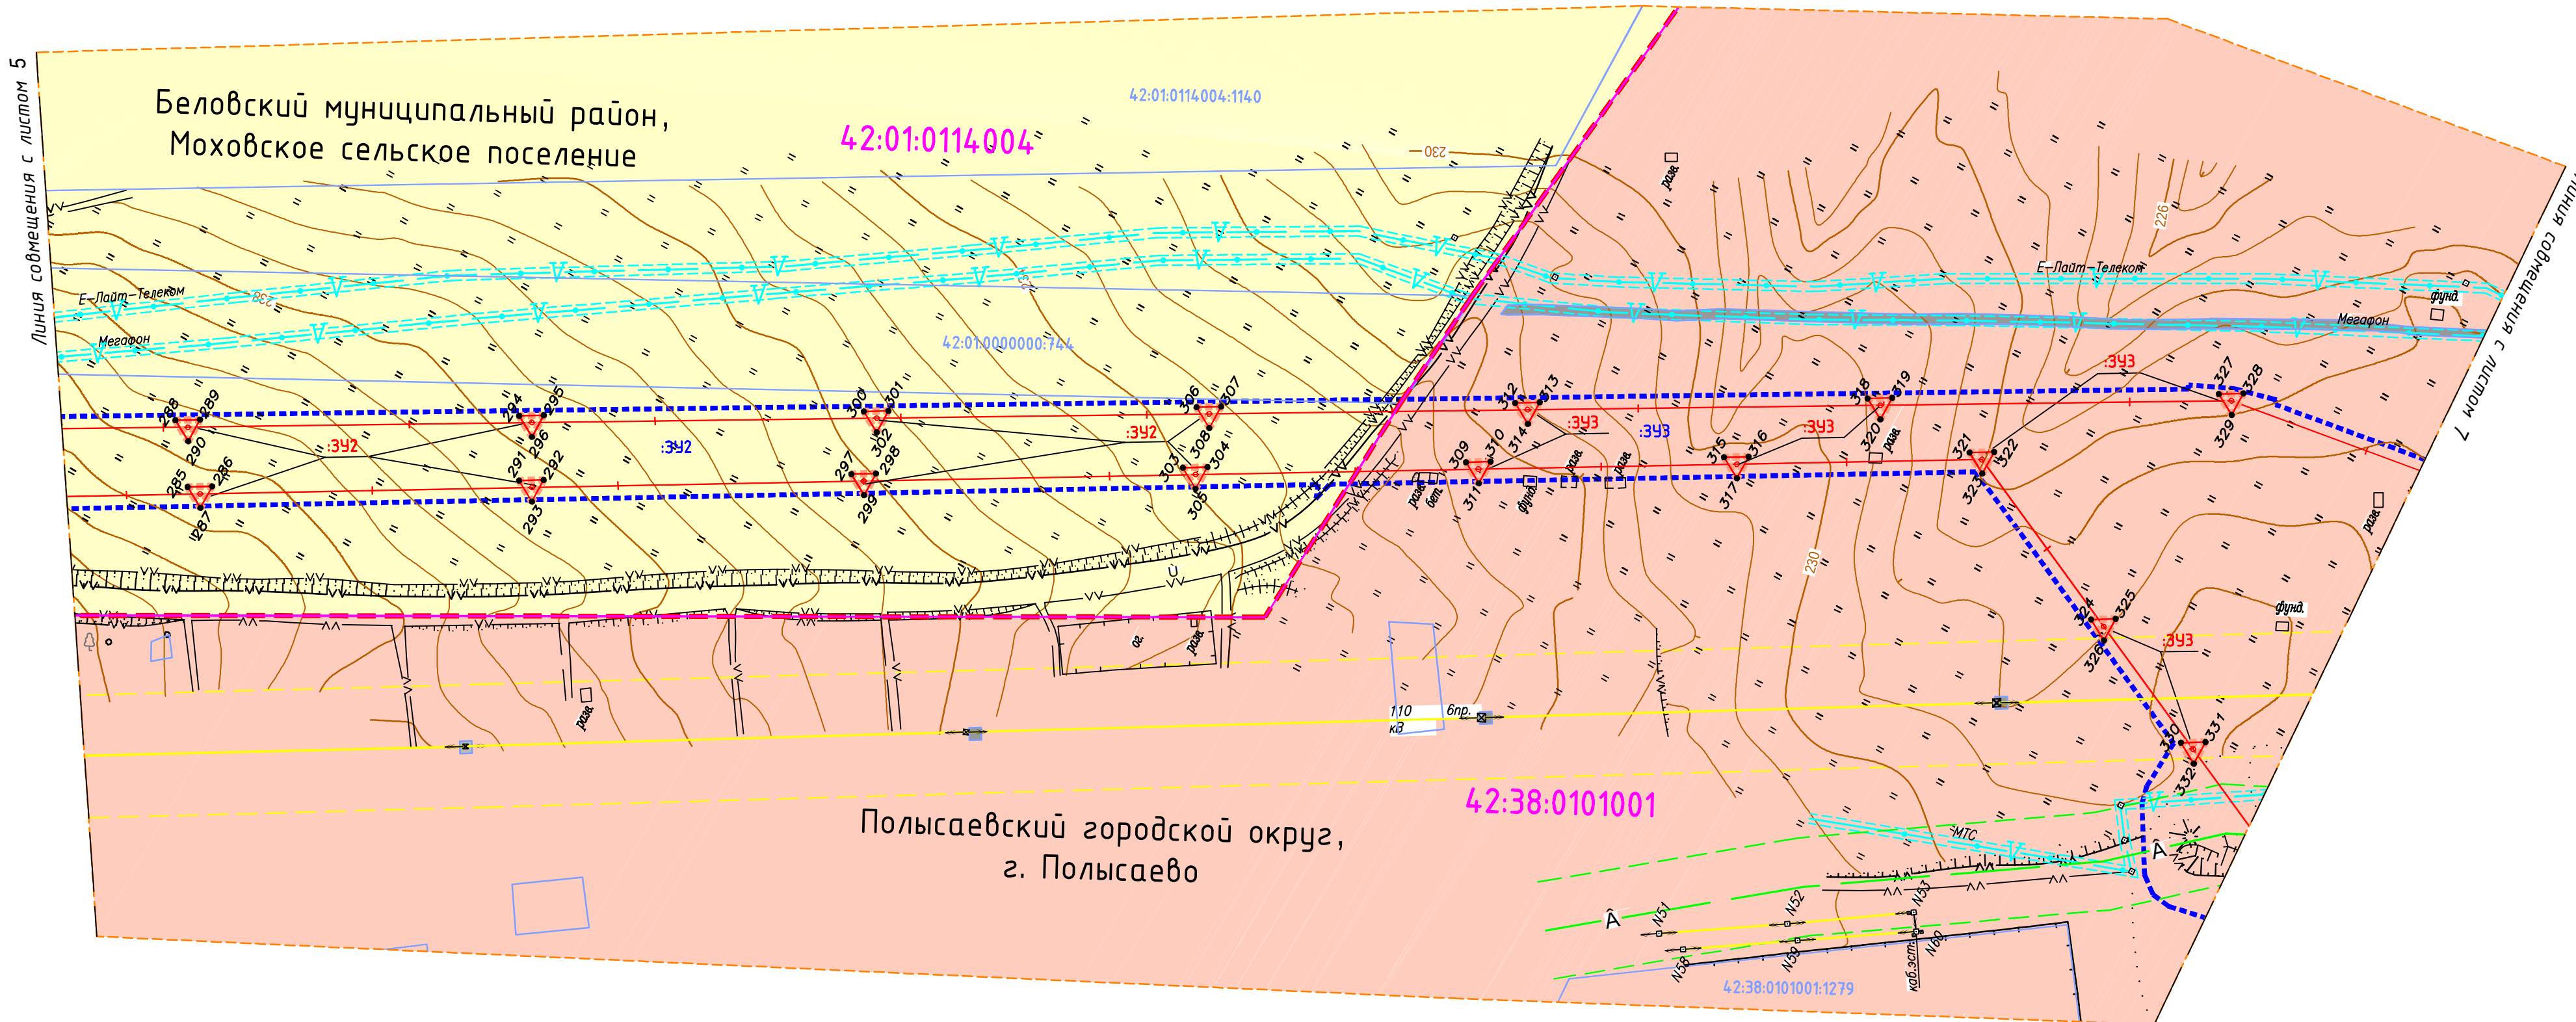


Схема расположения листов

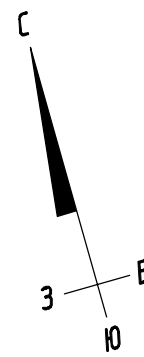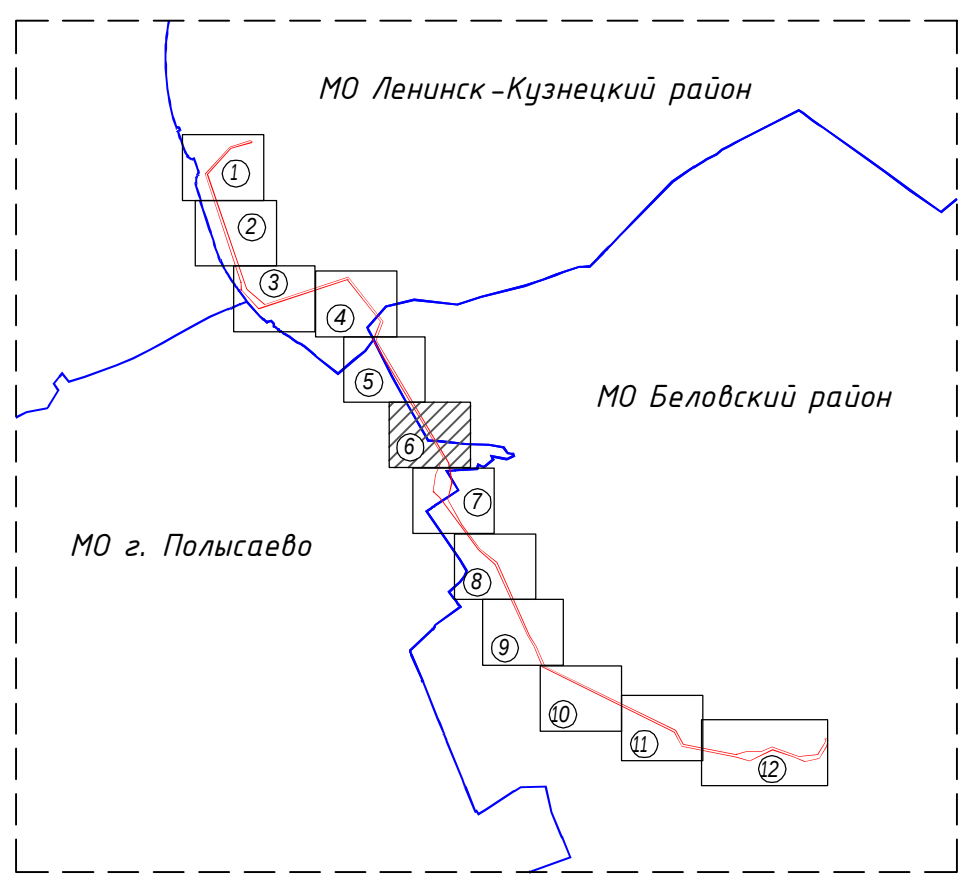

Инв. N подл.	Погр. и дата	Взам. инв. N

Изм.	Кол.уч.	Лист	N док.	Подпись	Дата

ПМТ-3