


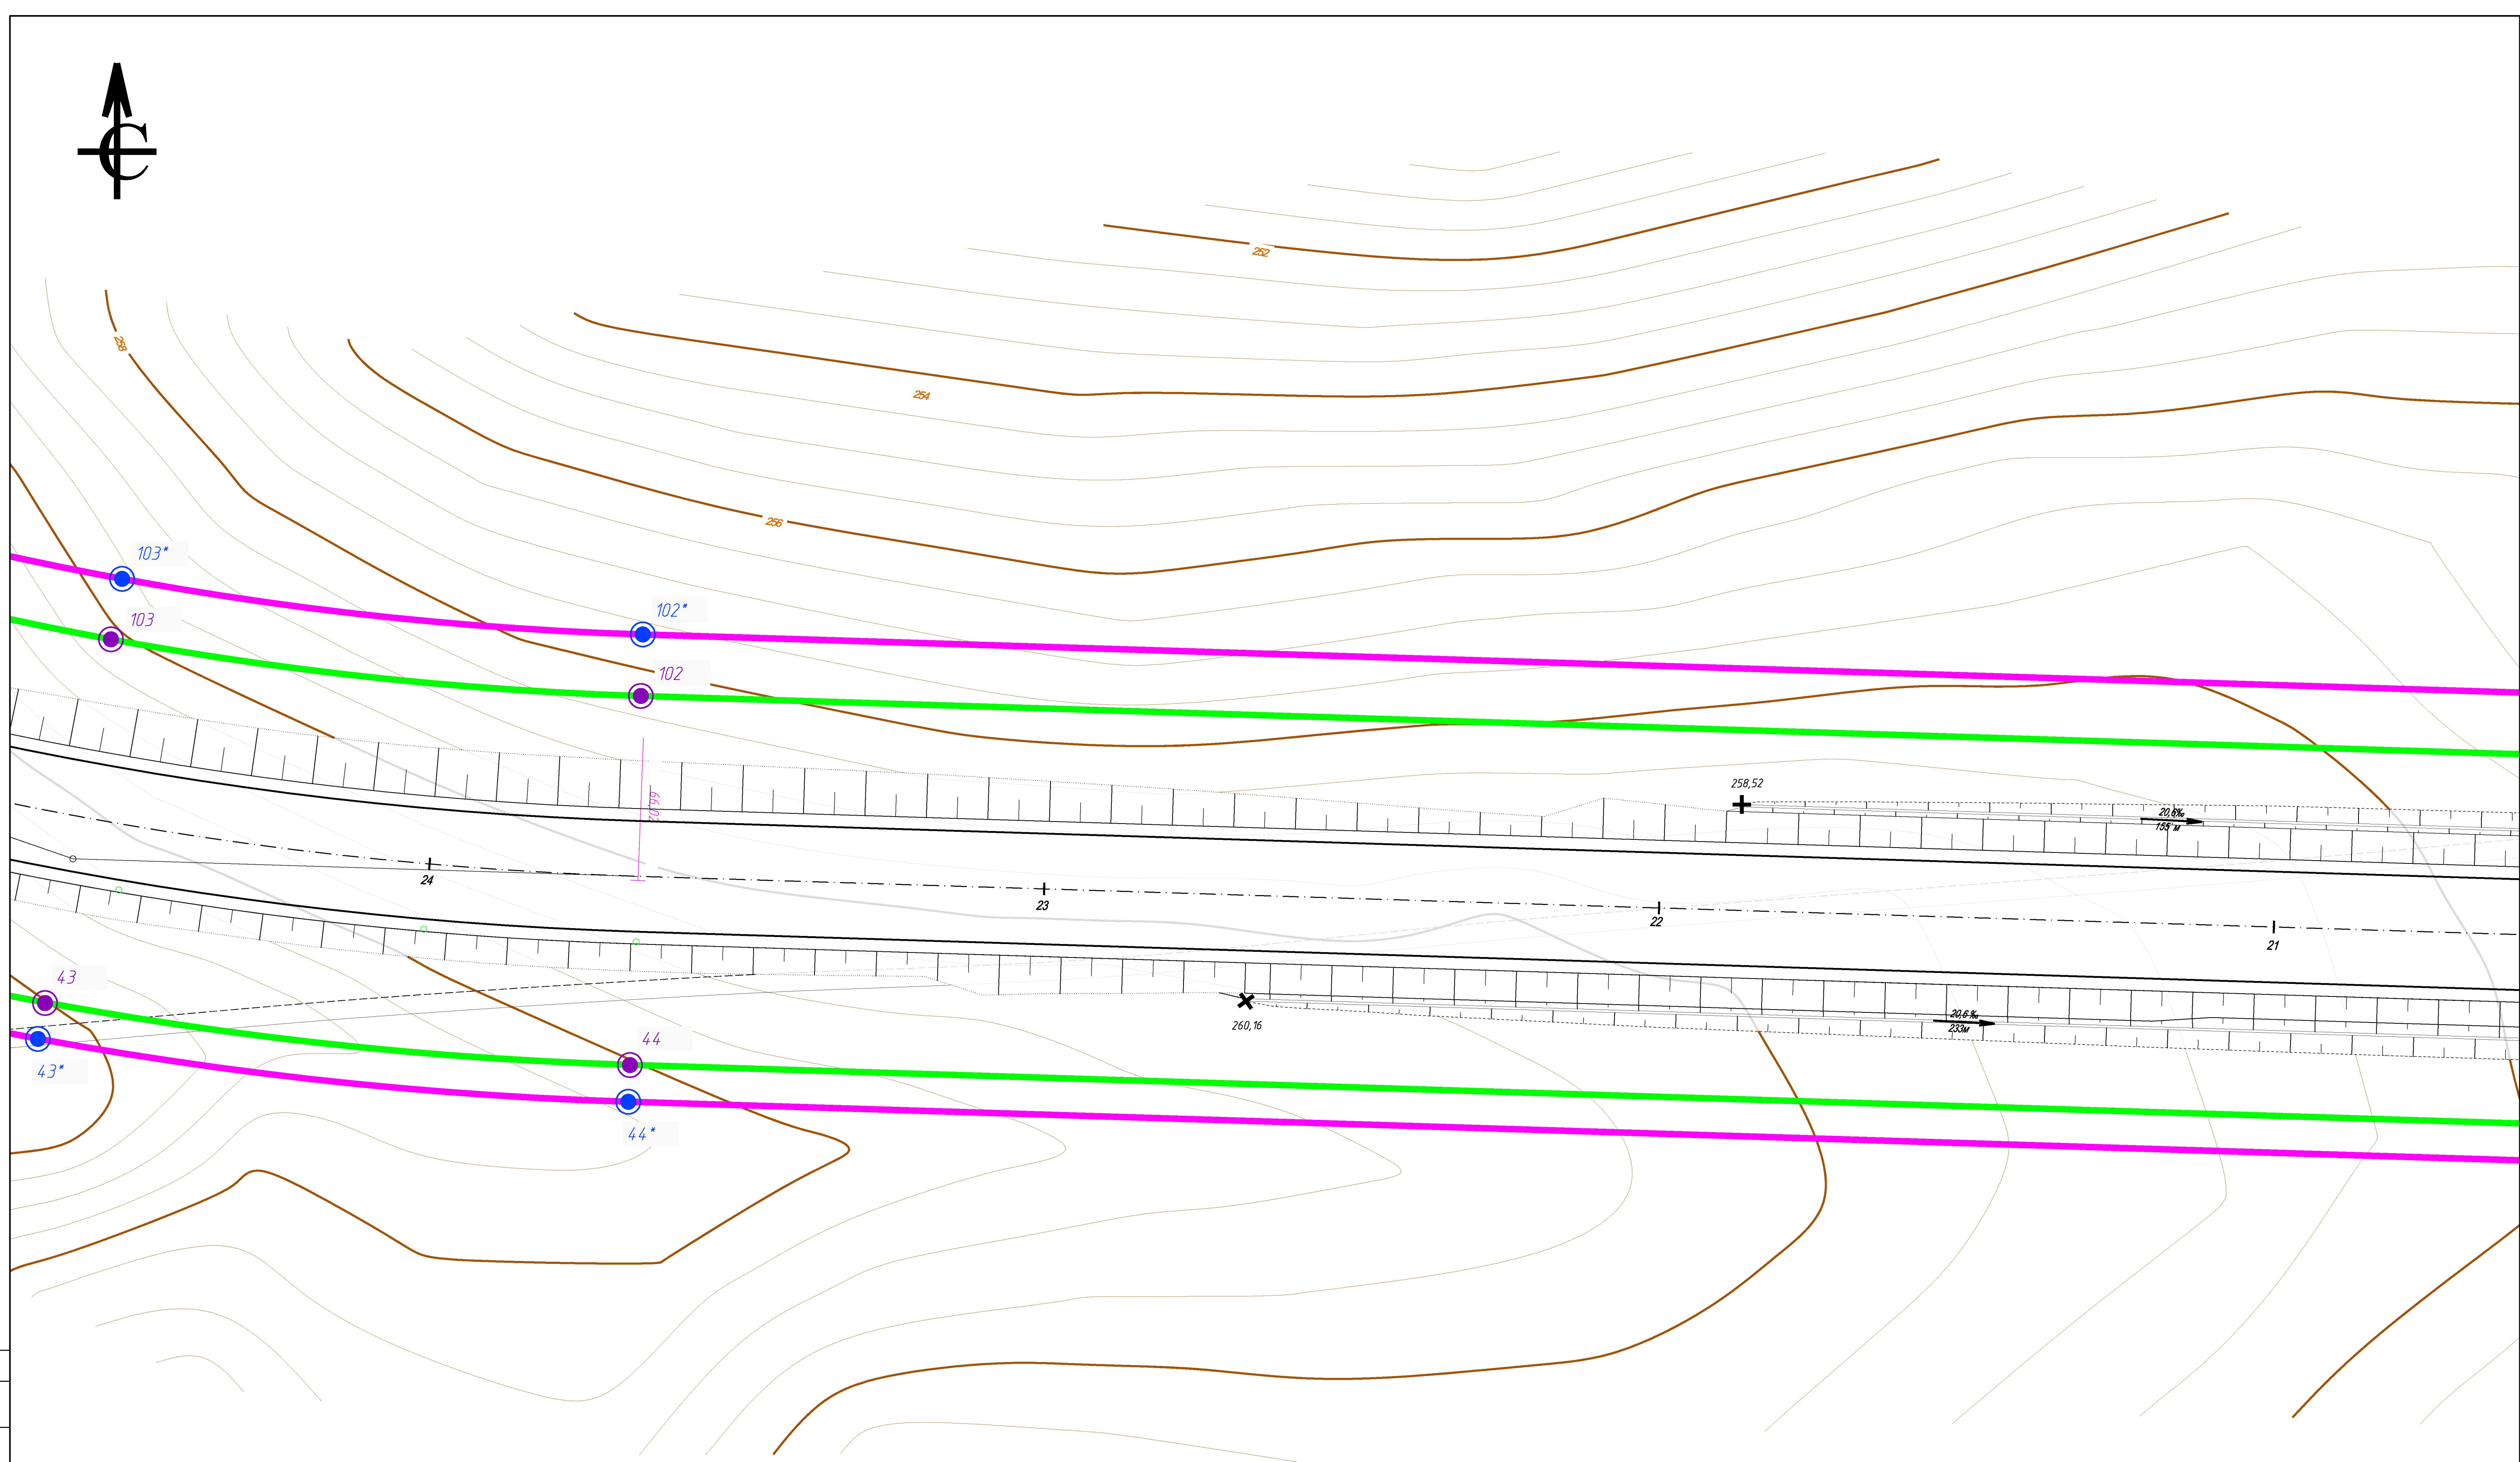

						037/42-ПД/17-КПС-01-ППТ					
						Проект планировки и межевания технологической автодороги к лицензионному участку «Клязьминский с лицензионного участка «Пермудовский-3»					
Изм.	Кал. уяч	Лист № док	Подпись	Дата		Этап Числов технологической автодороги к лицензионного участка «Клязьминский-3» по территории на 42 км ПК 0 + 32,82 перекресток станции Анива-станция Корякин			Статия	Лист	Листов
Разраб	Сумко			12.2017					ППТ	10	18
Проверил	Полежаева			12.2017							
Н. контр.	Половинков			12.2017		Различные чертеж красных линий (продолжение). Л: 1500			ООО "Грипт-Сервис"		
Гипт	Половинков			12.2017							