


|              |                |              |  |  |  |
|--------------|----------------|--------------|--|--|--|
| Согласовано: |                |              |  |  |  |
| Инв. № подл. | Подпись и дата | Взам. инв. № |  |  |  |

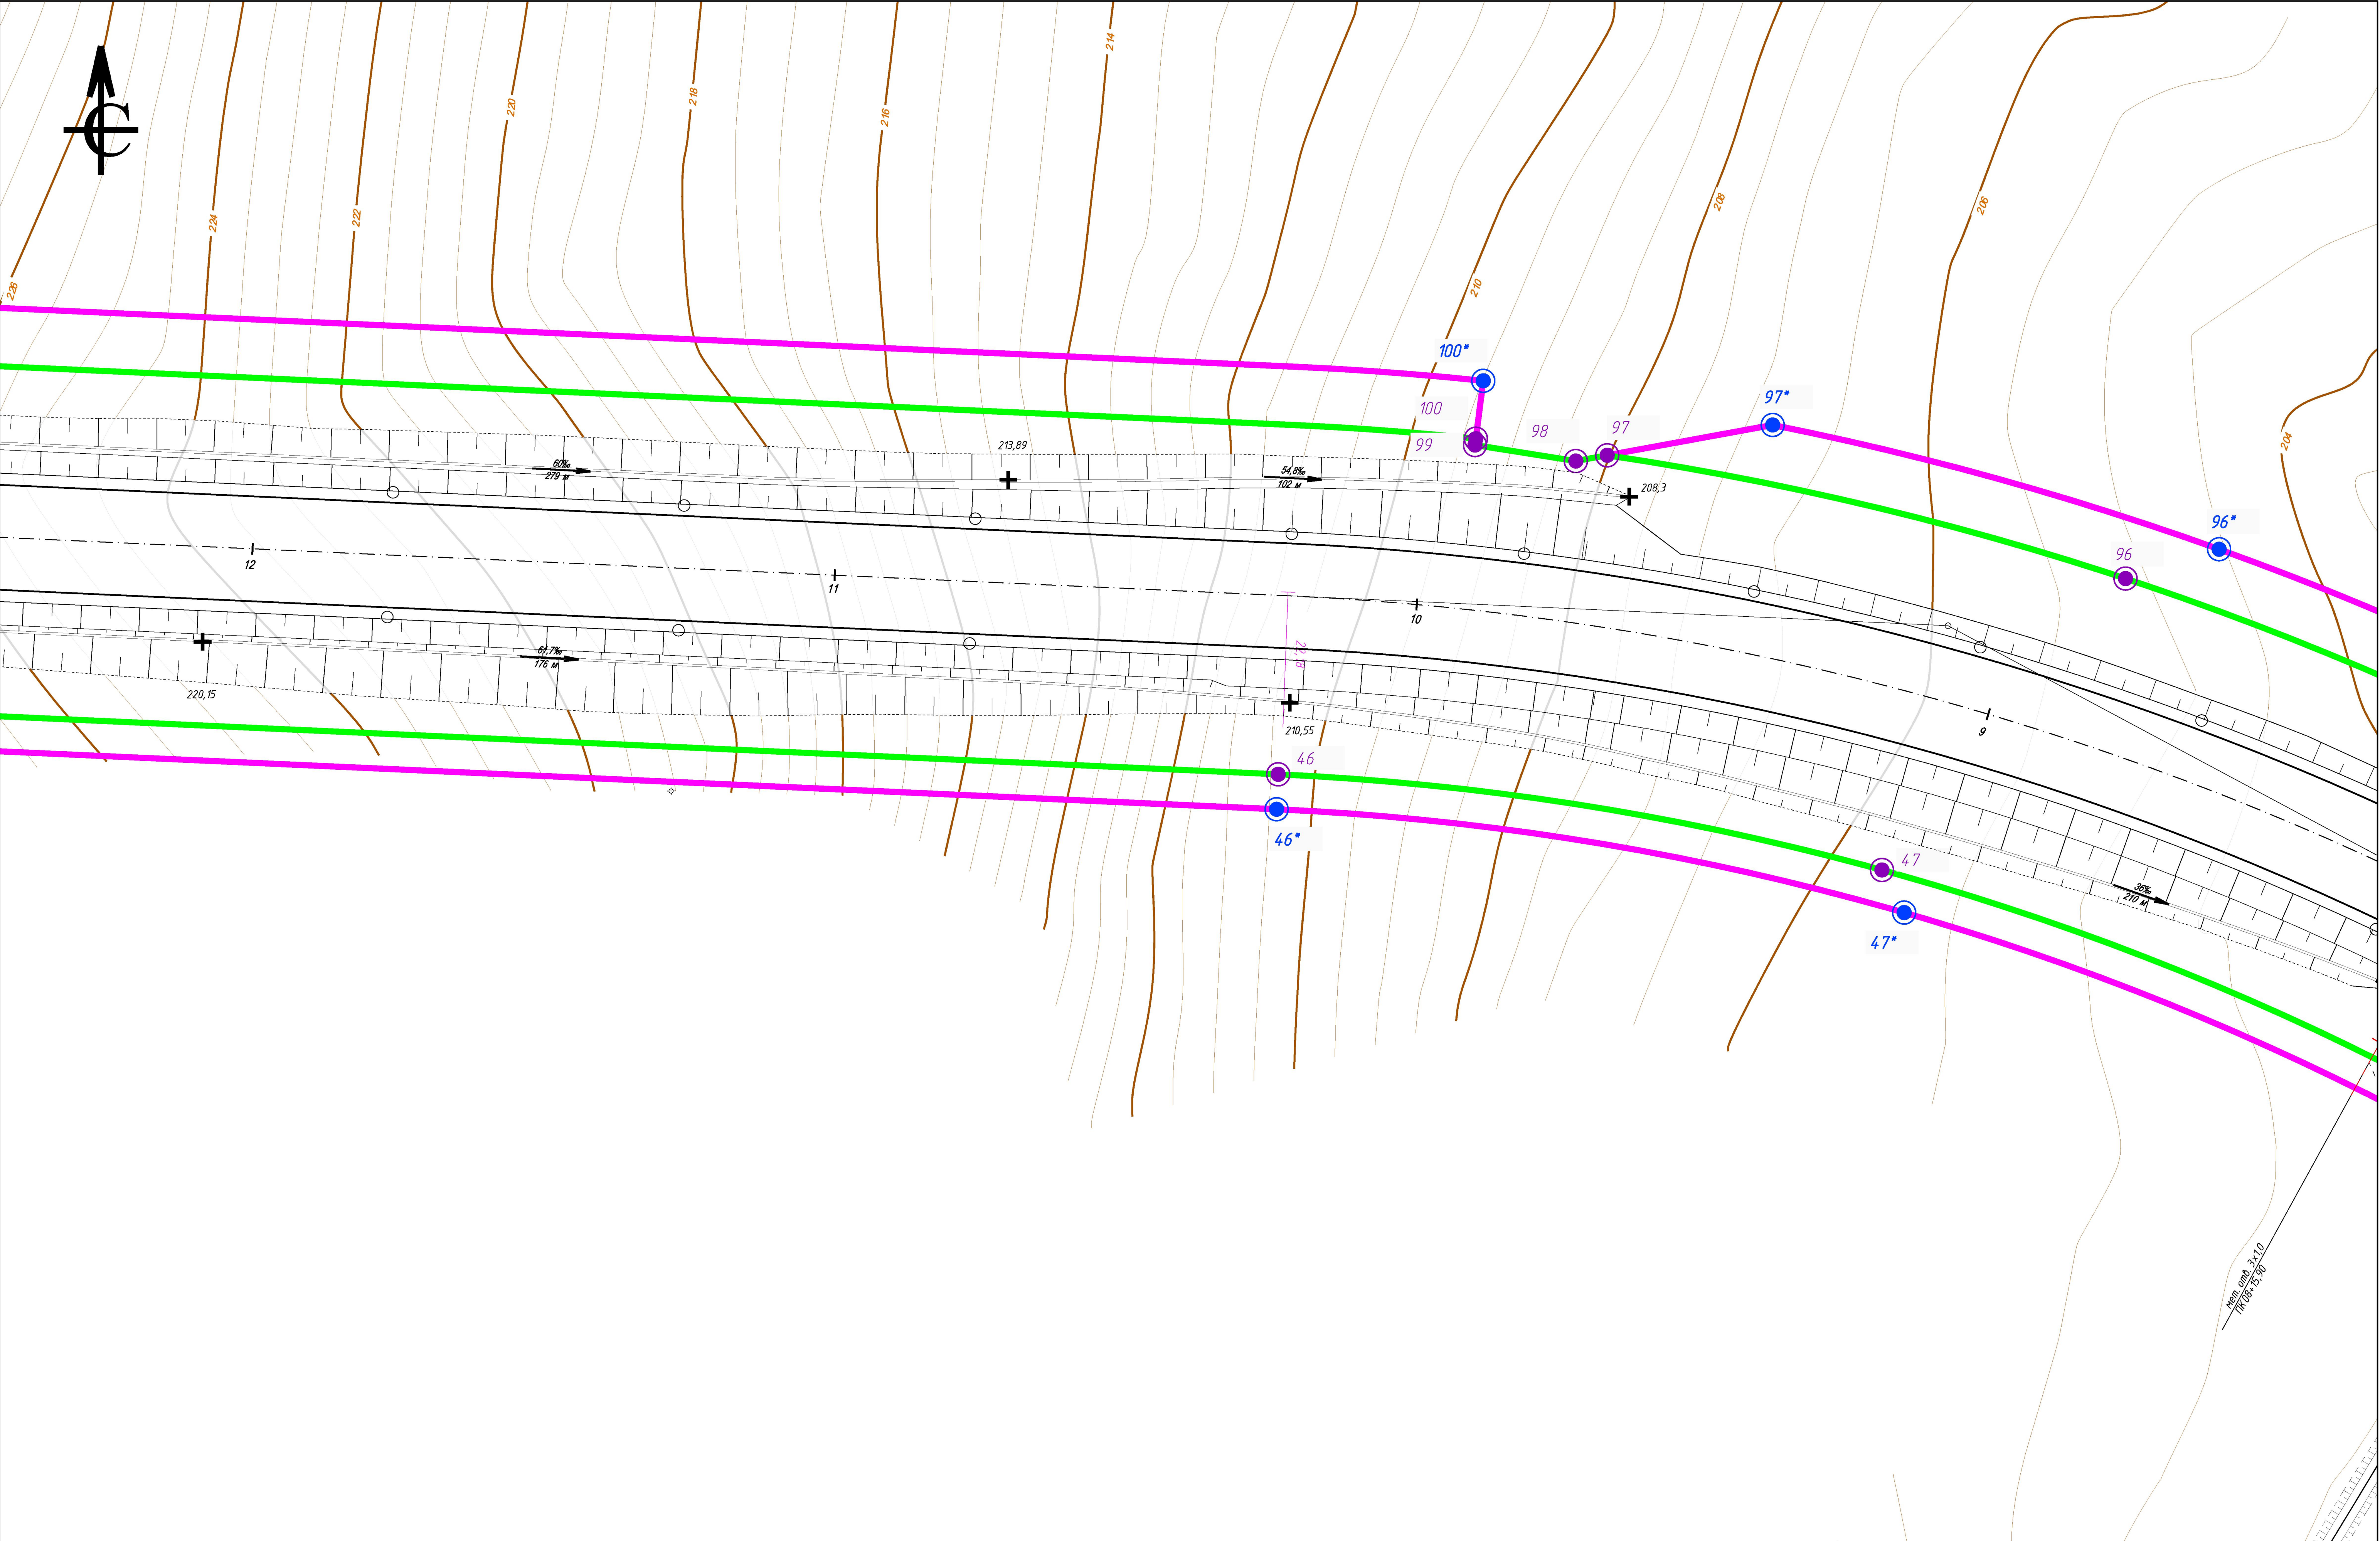

|   |             |         |                                                         |           |         |
|---|-------------|---------|---------------------------------------------------------|-----------|---------|
| 037/42-ПД/17-КПС-01-ППТ   |             |         |                                                         |           |         |
| Проект планировки и межевания технологической автодороги к лицензионному участку «Октябрьский» с лицензионного участка «Пермский-3»                              |             |         |                                                         |           |         |
| Изм.   | Кол. уч.    | Лист    | № док.                                                  | Подпись   | Дата    |
| Разраб.   | Сумко       | 12.2017 | 1                                                       | Сумко     | 12.2017 |
| Проверил   | Полежаева   | 12.2017 | 2                                                       | Полежаева | 12.2017 |
| 1 Этап. Участок технологической автодороги с лицензионного участка «Пермский-3» до переезда на 42 км ПК 0 + 32,82 перегона станция Дунаевская - станция Караган. |             |         |                                                         |           |         |
|   |             |         | Стация                                                  | Лист      | Листов  |
|   |             |         | ППТ                                                     | 13        | 18      |
| Н. контр.   | Половинкина | 12.2017 | Разбивочный чертеж красных линий (продолжение). М 1:500 |           |         |
| ГИП   | Плишкова    | 12.2017 | ООО "Проект-Сервис"                                     |           |         |