
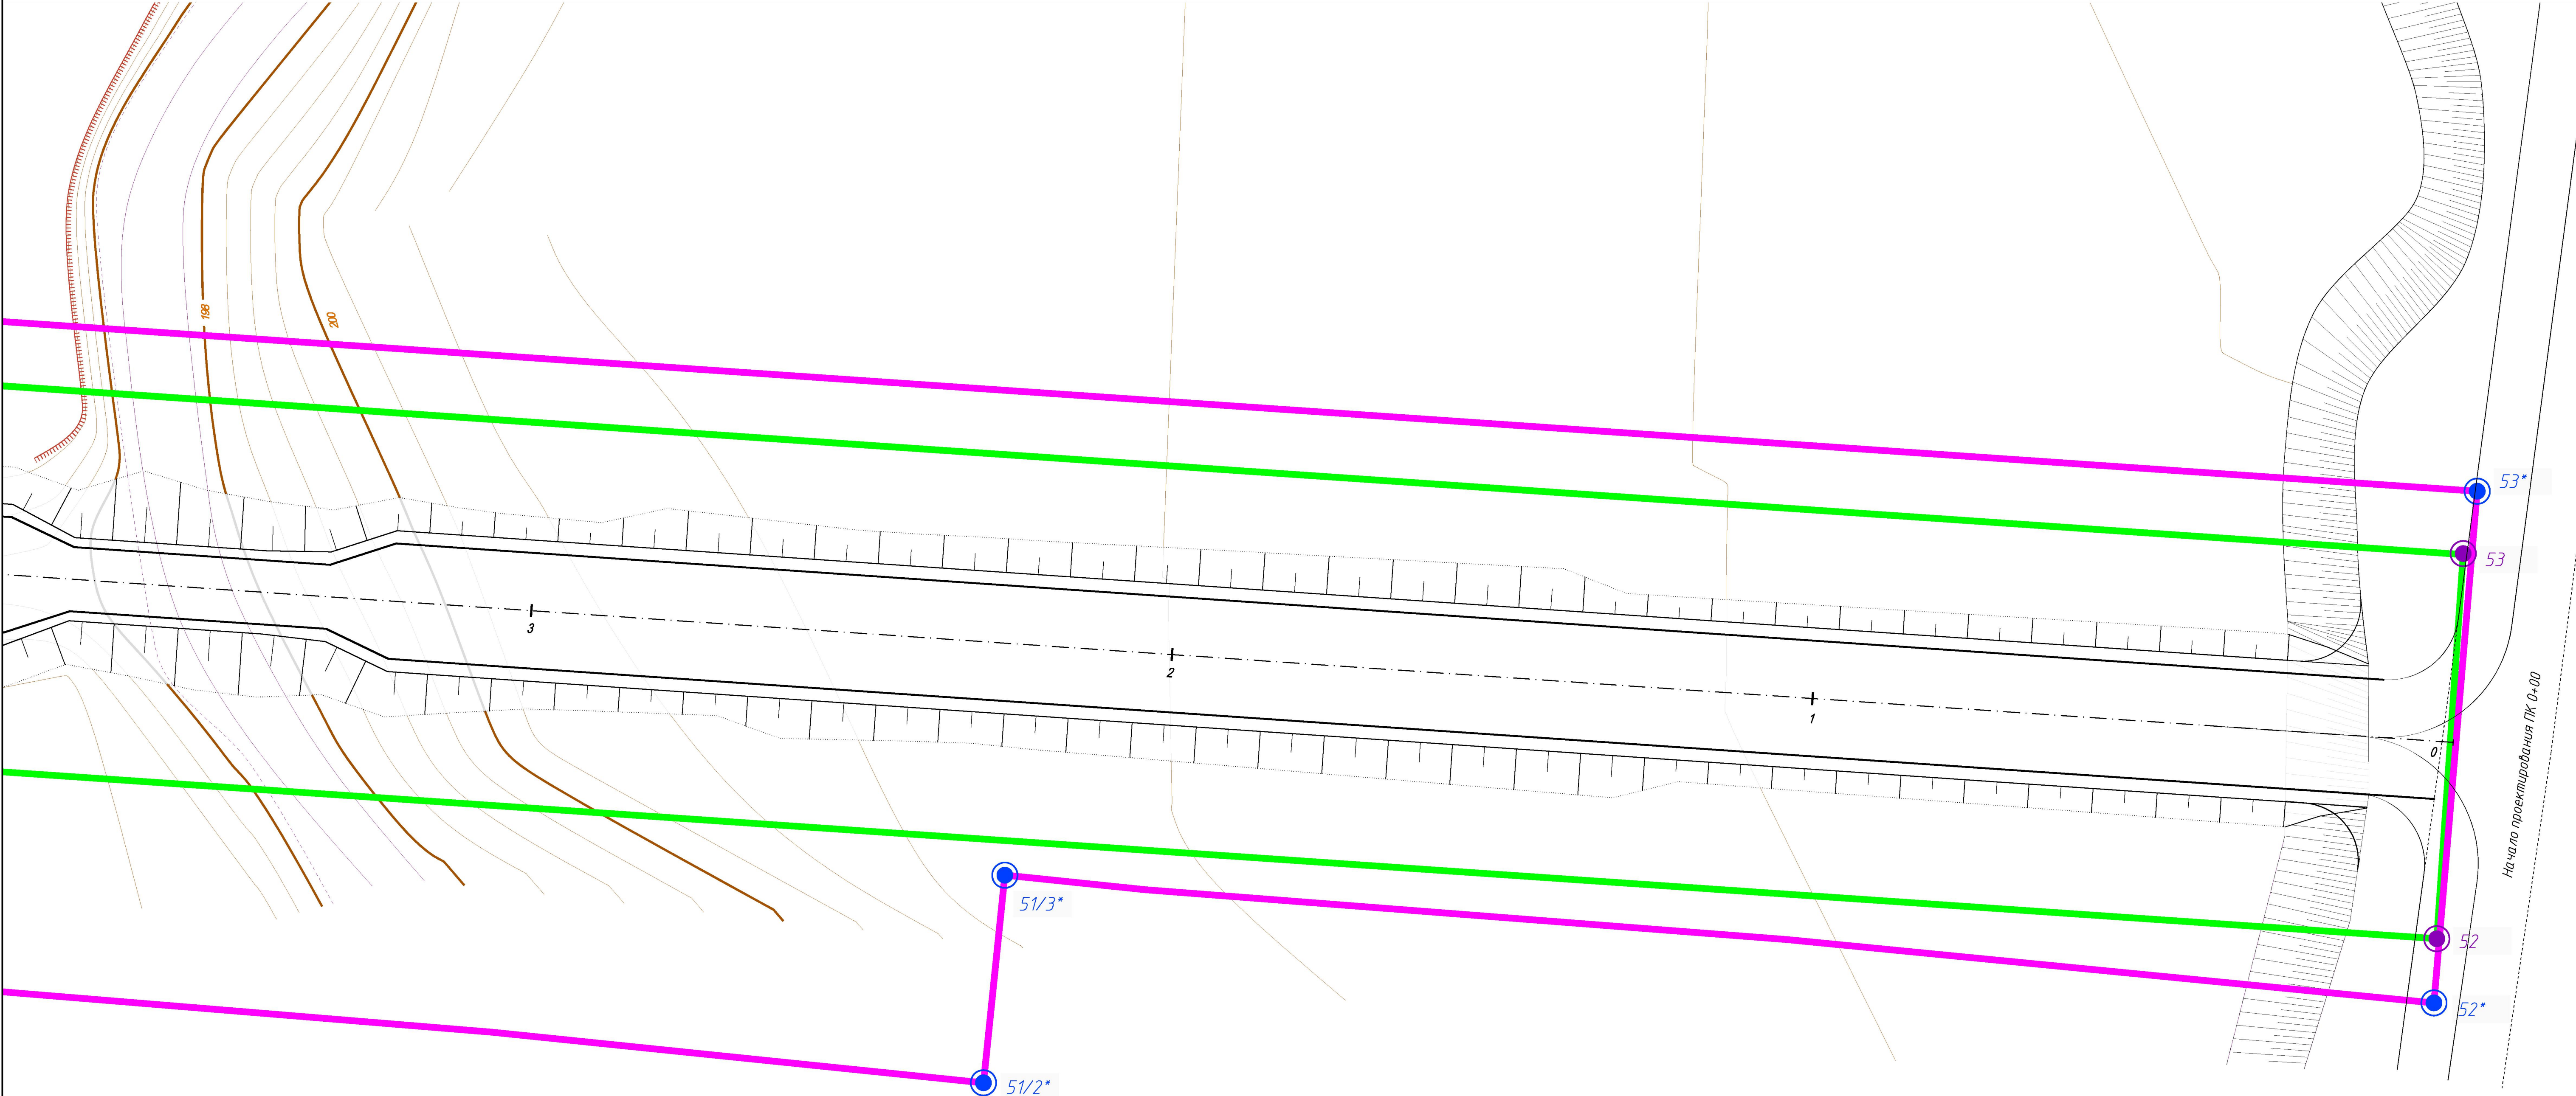


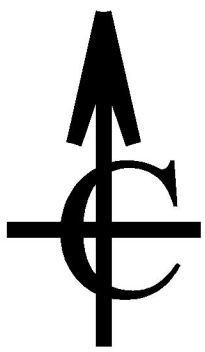

На чало проектирования ПК 0+00

					037/42-ПД/17-КПС-01-ППТ				
					Проект планировки и межевания технологической автодороги к лицензионному участку «Октябрьский» с лицензионного участка «Пермяковский-3»				
Изм.	Кол. уч.	Лист	№ док.	Подпись	Дата	1 этап. Участок технологической автодороги с лицензионного участка «Пермяковский-3» до переезда на 42 км ПК 0 + 32,82 перегона станция Дунаевская - станция Караван.			
Разраб.		Сумко		<i>С.Сумко</i>	12.2017	Стация	Лист	Листов	
Проверил		Полежаев		<i>В.Полежаев</i>	12.2017	ППТ	15	18	
						Разбивочный чертеж красных линий (продолжение). М 1:500			
Н. контр.		Половинкина		<i>Н.Половинкина</i>	12.2017	ООО "Проект-Сервис"			
ГИП		Плишкова		<i>Н.Плишкова</i>	12.2017				

Согласовано:		Взят инф. М	
Подпись и дата			
Изд. № подл.			