
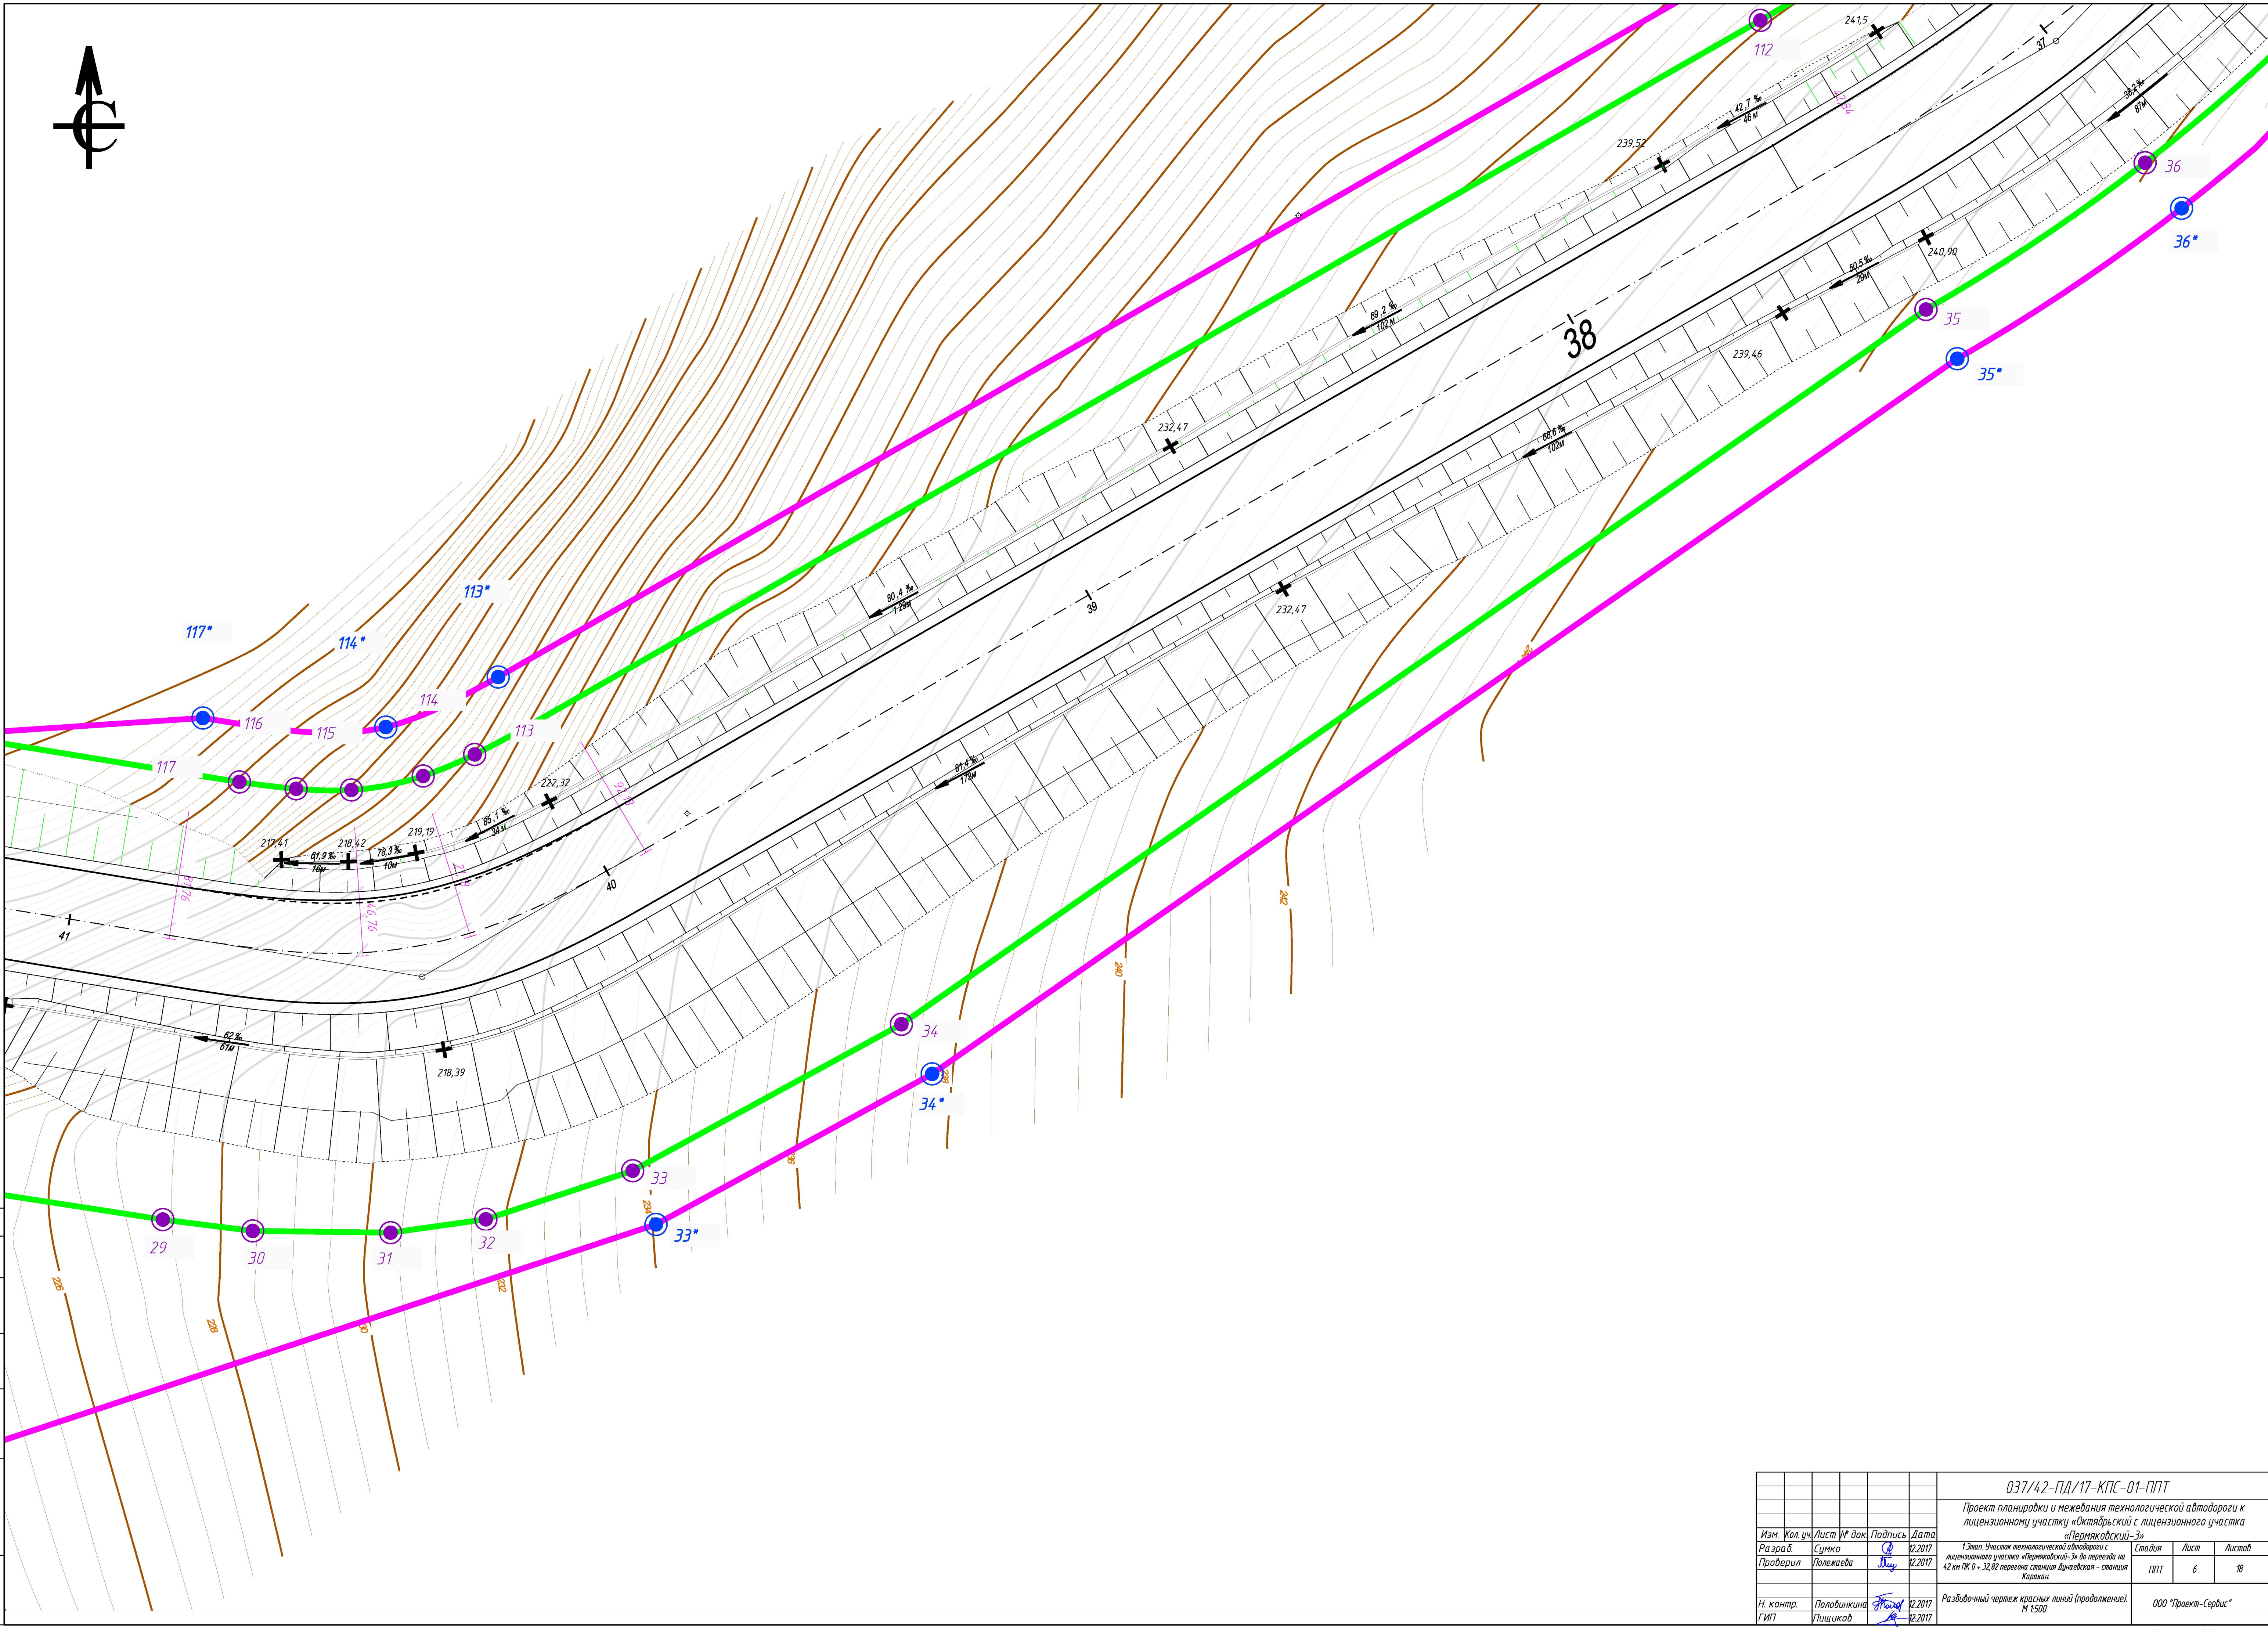


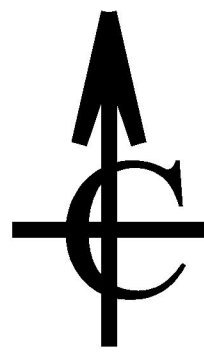

Составлено:	
Взят из:	М
Подпись и дата:	
Имя, № подл:	

						037/42-ПД/17-КПС-01-ППТ		
						Проект планировки и межевания технологической автодороги к лицензионному участку «Октябрьский» с лицензионного участка «Пермяковский-3»		
Изм.	Кол. уч.	Лист	№ док.	Подпись	Дата	1 Этап. Участок технологической автодороги с лицензионного участка «Пермяковский-3» до переезда на 42 км ПК 0 + 32,82 перегона станция Дунайская - станция Каракан.		
Разраб.	Сумко	12.2017			12.2017	Стация	Лист	Листов
Проверил	Полежаева	12.2017			12.2017	ППТ	6	18
Н. контр.	Половник	12.2017			12.2017	Разбивочный чертеж красных линий (продолжение).		ООО "Проект-Сервис"
ГИП	Пиликов	12.2017			12.2017	М 1:500		