


Составлено:	
Взят из:	М
Подпись и дата:	
Изд. № подл.	

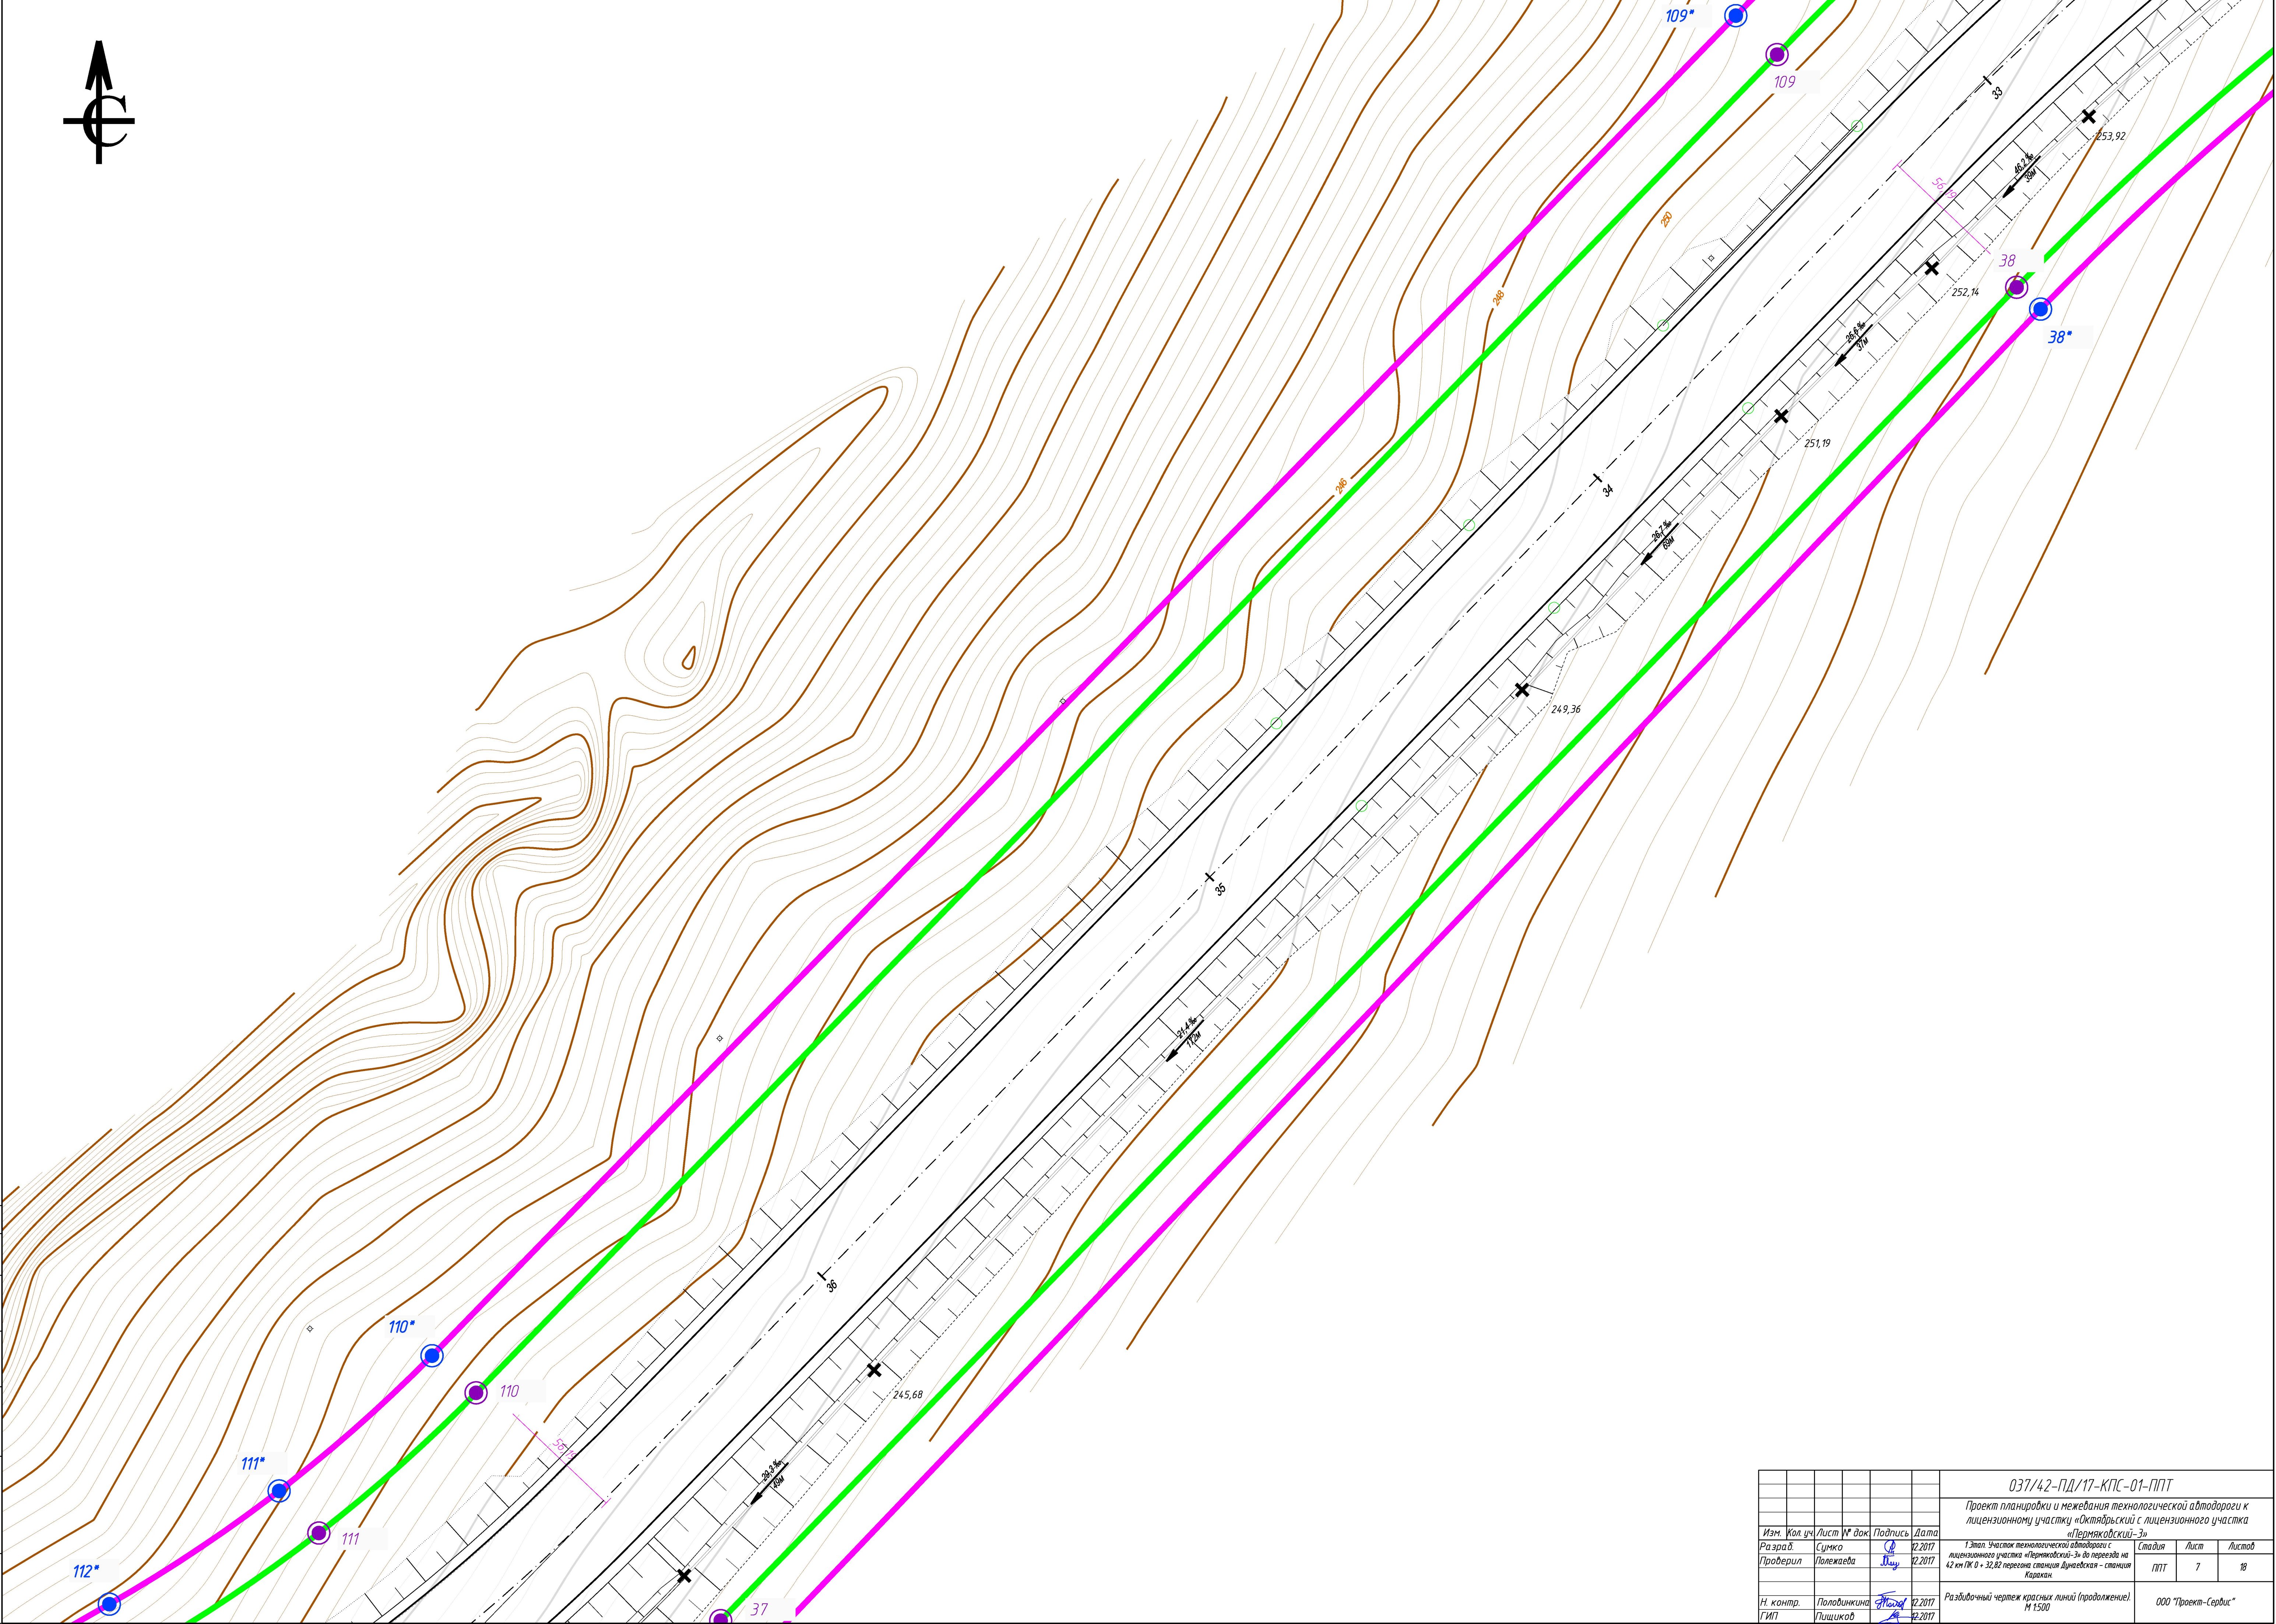

						037/42-ПД/17-КПС-01-ППТ		
						Проект планировки и межевания технологической автодороги к лицензионному участку «Октябрьский» с лицензионного участка «Пермяковский-3»		
Изм.	Кол. уч.	Лист	№ док.	Подпись	Дата	1 Этап. Участок технологической автодороги с лицензионного участка «Пермяковский-3» до переезда на 42 км ПК 0 + 32,82 перегона станция Дунаевская - станция Каржак.		
Разраб.	Сумко	12.2017				Стadia	Лист	Листов
Проверил	Полежаева	12.2017				ППТ	7	18
Н. контр.	Половинкина	12.2017				Разбивочный чертеж красных линий (продолжение). М 1:500		
ГИП	Плишкова	12.2017				ООО "Проект-Сервис"		