
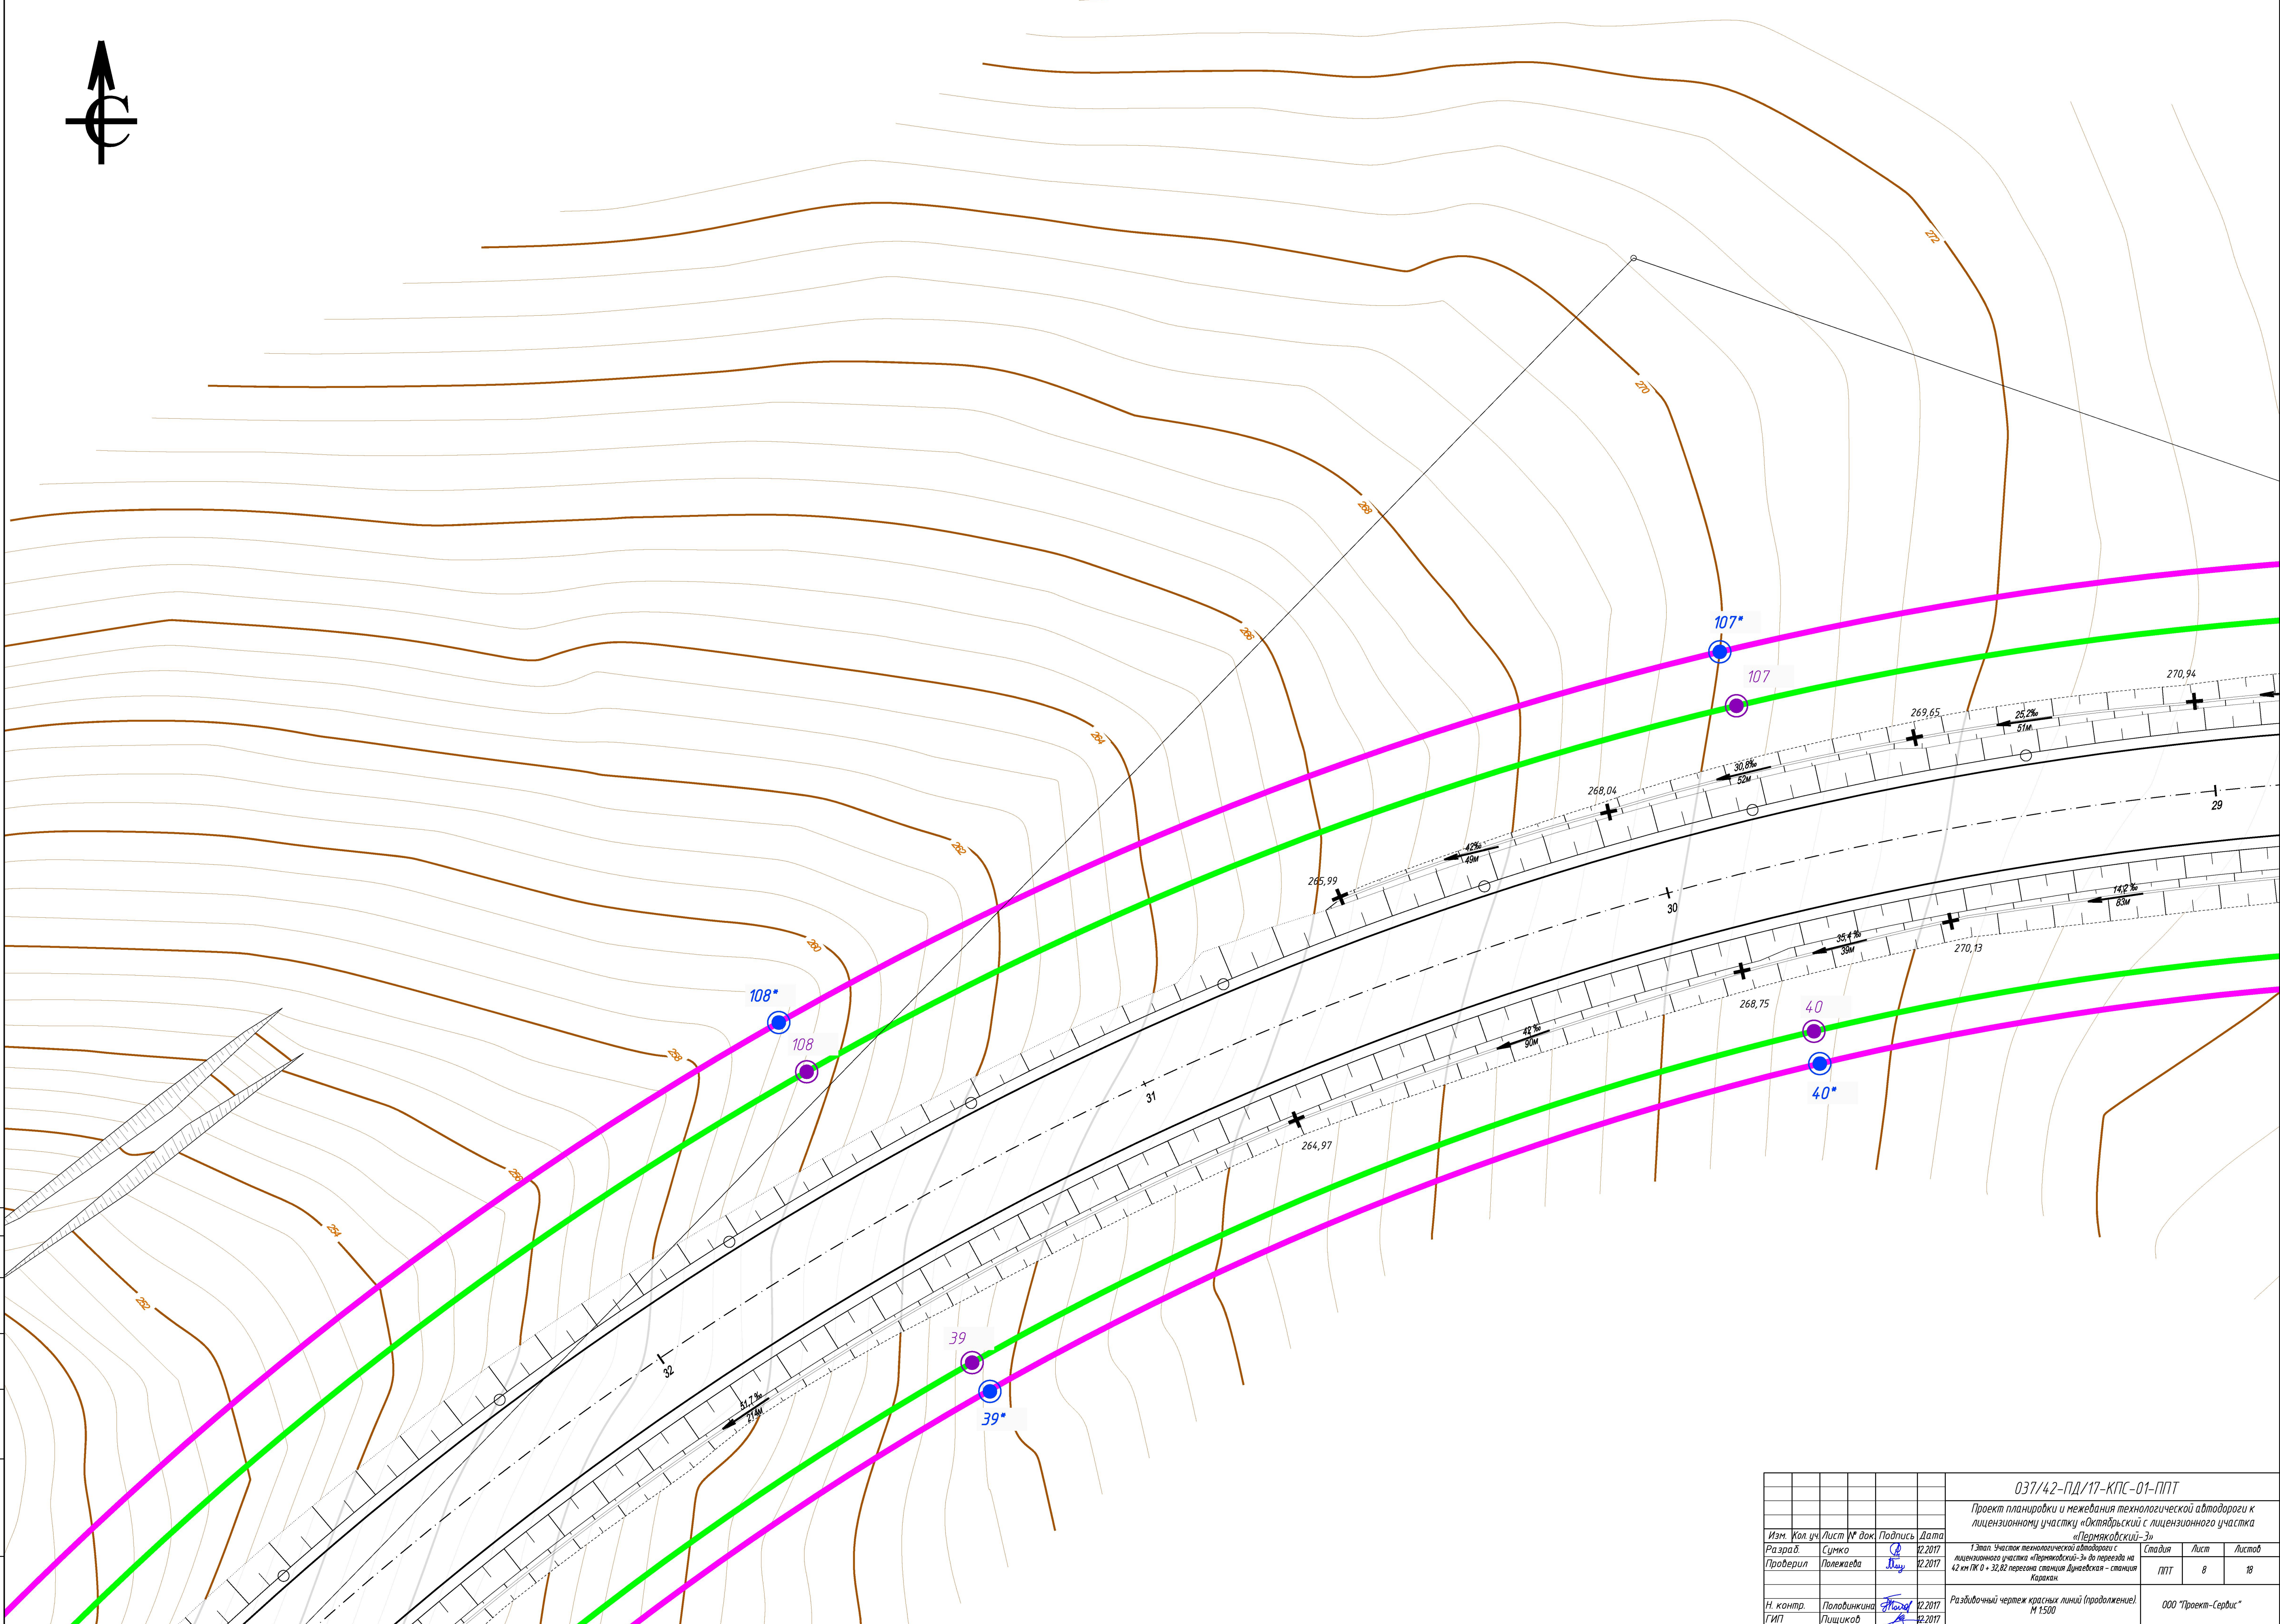


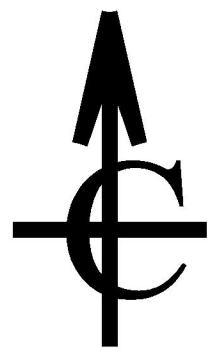

Составлено:	
Изд. № подл.	
Подпись и дата	
Взам. инд. №	

				037/42-ПД/17-КПС-01-ППТ		
				Проект планировки и межевания технологической автодороги к лицензионному участку «Октябрьский» с лицензионного участка «Пермяковский-3»		
Изм.	Кол. уч.	Лист № док.	Подпись	Дата	1 Этап. Участок технологической автодороги с лицензионного участка «Пермяковский-3» до переезда на 42 км ПК 0 + 32,82 перегона станция Дунаевская - станция Каржак.	
Разраб.	Сумко	12.2017	Сумко	12.2017	Стadia	Лист
Проверил	Полежаева	12.2017	Полежаева	12.2017	ППТ	8
				Разбивочный чертеж красных линий (продолжение).		Листов
Н. контр.	Половинкина	12.2017	Половинкина	12.2017	М 1:500	
ГИП	Пилишкова	12.2017	Пилишкова	12.2017	ООО "Проект-Сервис"	