


Согласовано:					
Изд. № подл.	Взам. инд. №	Подпись и дата			

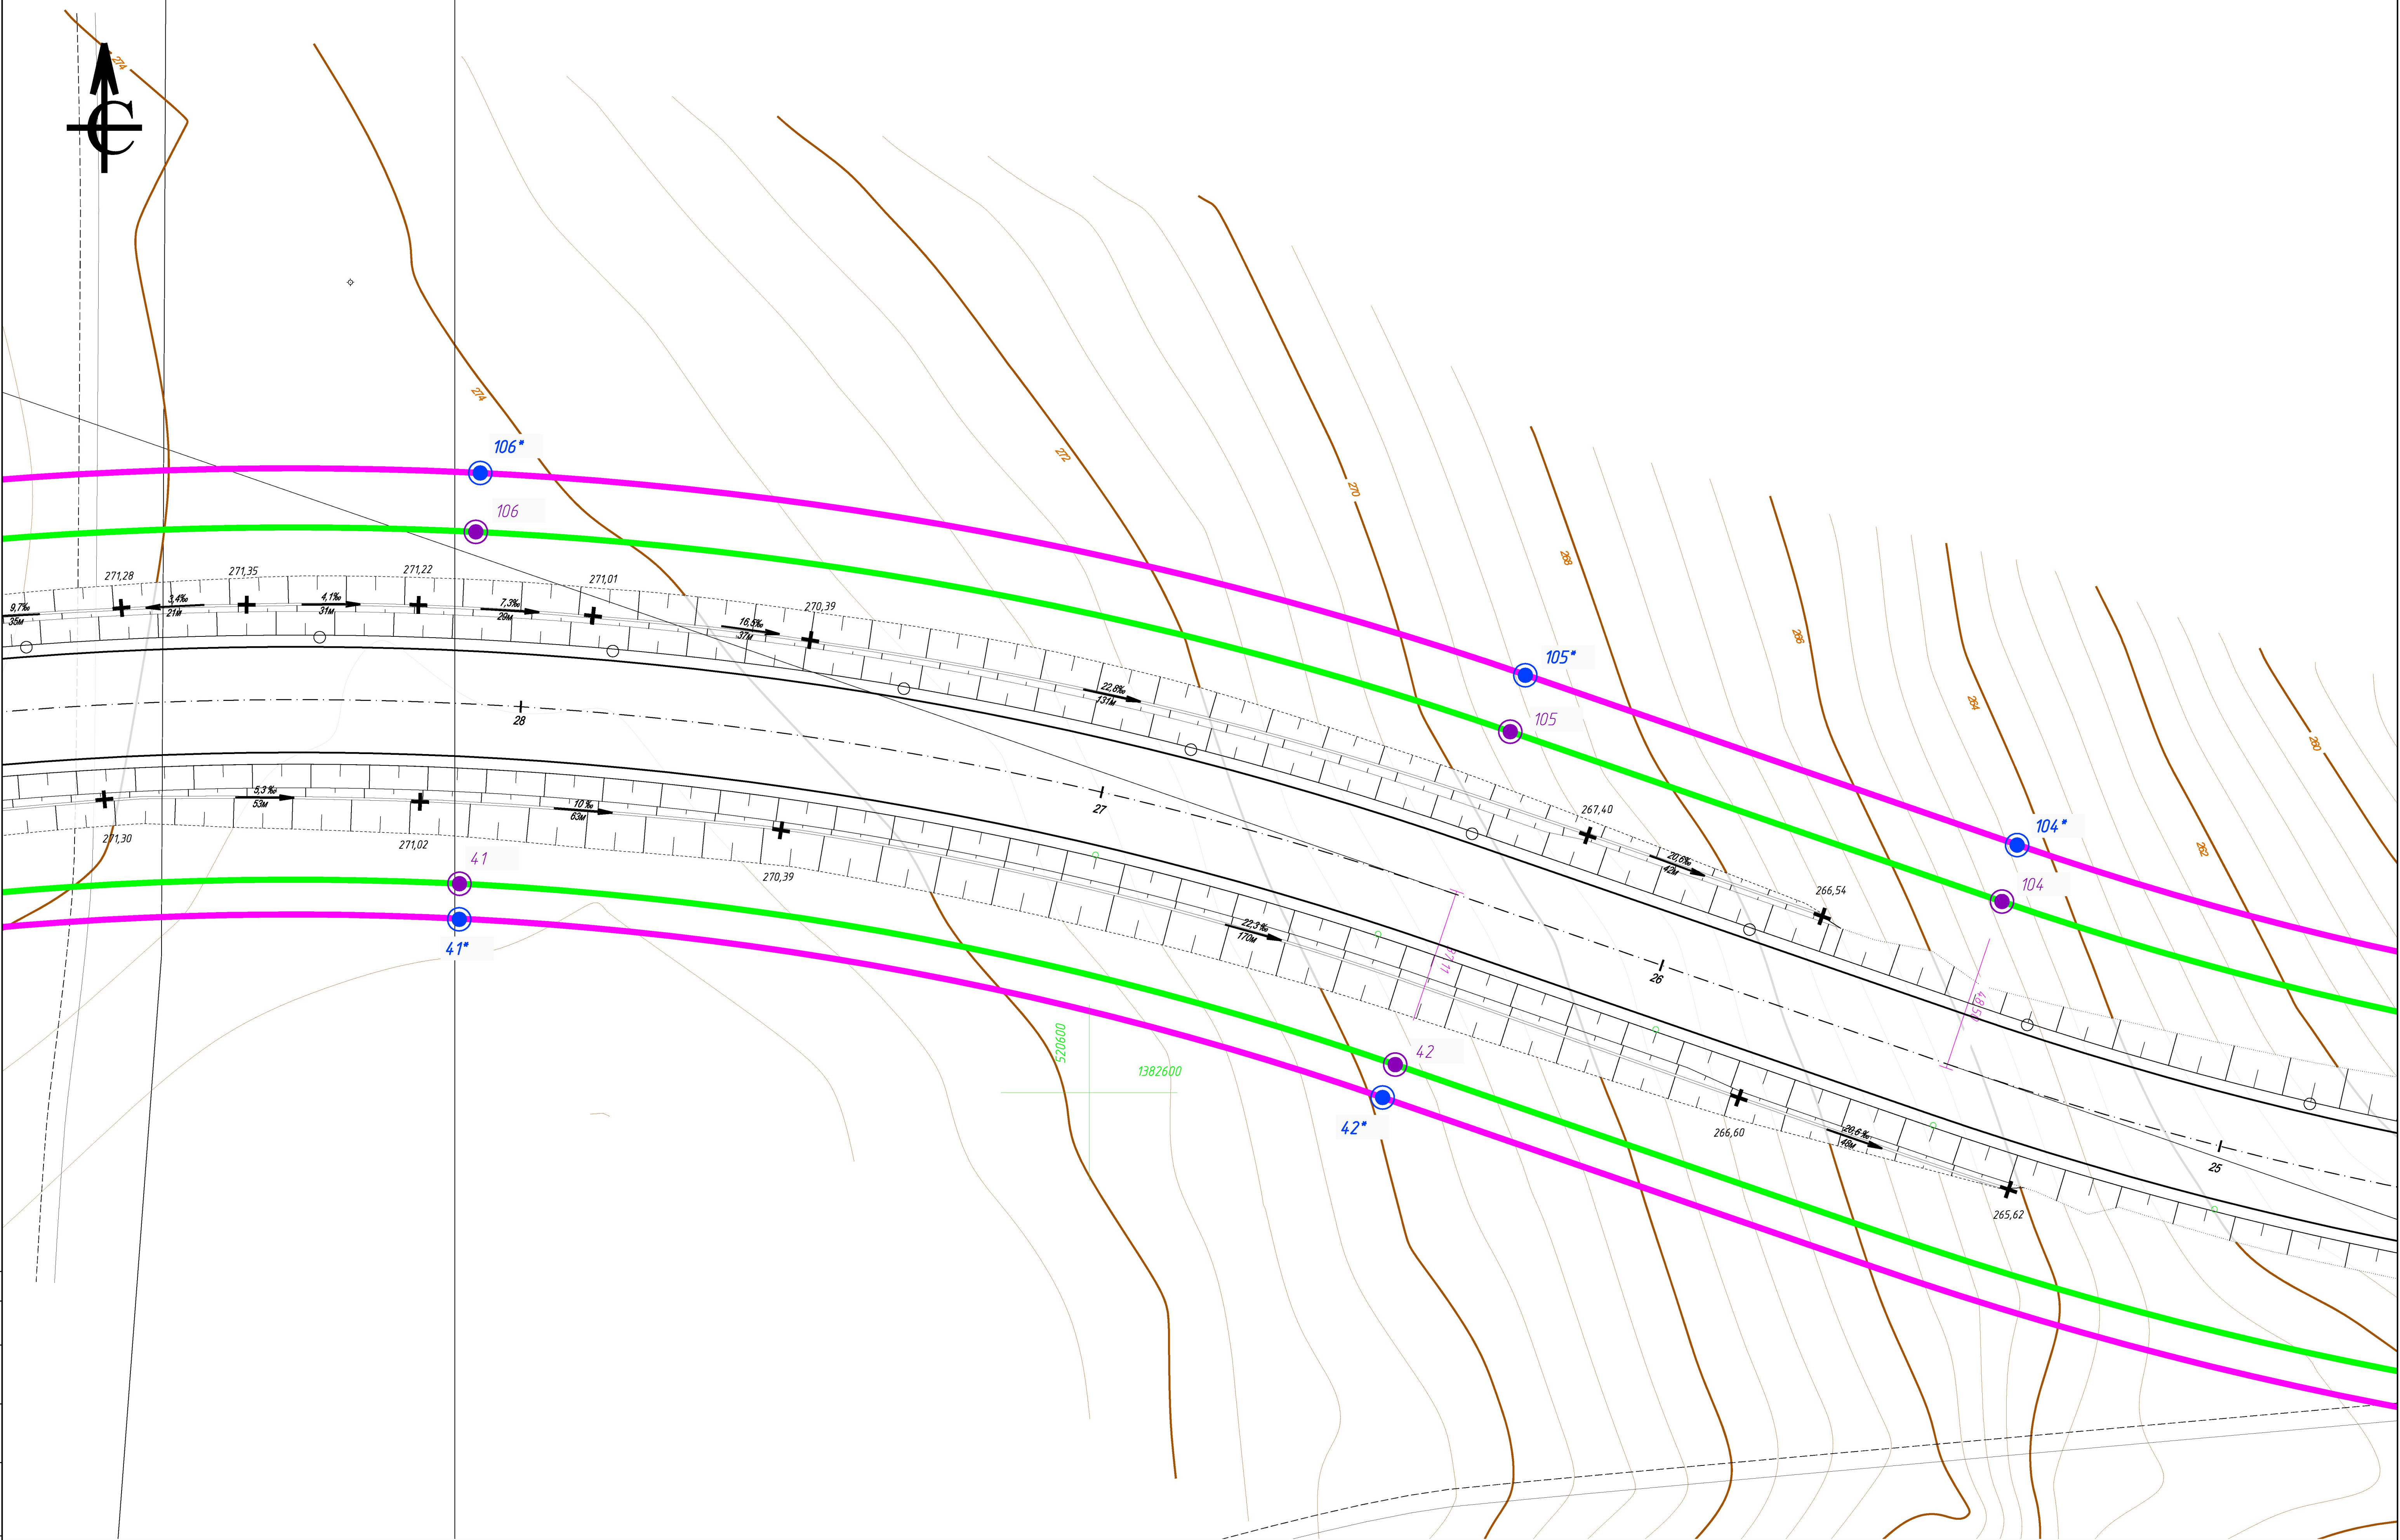

037/42-ПД/17-КПС-01-ППТ					
Проект планировки и межевания технологической автодороги к лицензионному участку «Октябрьский» с лицензионного участка «Пермяковский-3»					
Изм.	Кол. уч.	Лист № док.	Подпись	Дата	
Разраб.	Сумко	12.2017			
Проверил	Полежаева	12.2017			
1 этап. Участок технологической автодороги с лицензионного участка «Пермяковский-3» до переезда на 42 км ПК 0 + 32,82 перегона станция Дунаевская - станция Караван.				Стadia	Лист
				ППТ	18
Н. контр.	Полодинкина	12.2017			
ГИП	Пиликоб	12.2017			
Разбивочный чертеж красных линий (продолжение). М 1:500				000 "Проект-Сервис"	